

시 보

| | |
|--------|-------|
| 선 람 | 기관의 장 |
| | |

all ways INCHEON

제1761호

시보는 공문서의 효력을 갖습니다.

2019년 7월 29일 월요일

고 시

- 인천광역시고시 제2019-169호 인천테크노파크 산업기술단지 관리기본계획 변경 고시 3
- 인천광역시고시 제2019-170호 인천도시관리계획(논현중앙근린공원) 결정(변경) 및 지형도면 고시 9
- 인천광역시고시 제2019-171호 도시관리계획(도시계획시설 : 공원) 결정(변경) 및 지형도면 고시 14
- 인천광역시고시 제2019-172호 강화일반산업단지 관리기본계획 변경 고시 16
- 인천광역시고시 제2019-173호 도로구역(광역시도 52호선) 결정(변경) 및 지형도면 고시 21
- 인천광역시고시 제2019-174호 인천광역시 문화재 지정 및 해제 고시 45
- 인천광역시경제자유구역청고시 제2019-38호 인천경제자유구역 청라국제도시 실시계획(2-①, 2-②, 2-③, 2-④단계) 변경승인 및 지형도면 고시 48

공 고

- 인천광역시공고 제2019-1331호 2019 인천 해외문화예술교류 지원사업 공모 95
- 인천광역시공고 제2019-1339호 택시표시등 전광류 사용광고 시범운영사업 관련 안내 공고 110
- 인천광역시공고 제2019-1355호 공공기관 청렴도 측정 관련 개인정보 제3자 제공사항 알림 114
- 인천광역시공고 제2019-1356호 환경전문공사업 신규등록 공고 115
- 인천광역시공고 제2019-1358호 정보통신공사업 행정처분 공고 116
- 인천광역시공고 제2019-1360호 부동산개발업 등록말소 공고 117
- 인천광역시공고 제2019-1364호 국제물류주선업 등록기준 미달 업체 행정처분 공고 118
- 인천광역시공고 제2019-1372호 공인 등록 및 폐기 공고 120
- 인천광역시공고 제2019-1375호 도시관리계획(용도지역) 결정(변경)(안) 공고·열람 122
- 인천광역시공고 제2019-1376호 토양정화업 신규등록 공고 124
- 인천광역시공고 제2019-1377호 부동산개발업 등록말소 공고 125
- 인천광역시공고 제2019-1380호 정보통신공사업 등록취소 공고 126
- 인천광역시공고 제2019-1384호 십정근린공원 개발행위 특례사업 종료 공고 127
- 인천광역시공고 제2019-1389호 국제물류주선업 등록기준 미달업체 행정처분 사전통지 공시송달 공고 128
- 인천광역시공고 제2019-1390호 정보통신공사업 신규 등록 공고 130
- 인천광역시종합건설본부공고 제2019-251호 도로법 위반 과태료 납부 독촉 및 압류예고 공시송달 공고 131

| | | | | | | | | |
|--------|--|--|--|--|--|--|--|--|
| 회 람 | | | | | | | | |
|--------|--|--|--|--|--|--|--|--|



발행 : 인천광역시 편집 : 대변인실

입법예고

- 인천광역시입법예고 제2019-51호 인천광역시 민원콜센터 상담사 보호에 관한 업무 운영지침 제정안 134
입법예고
- 인천광역시의회공고 제2019-128호 인천광역시 하천살리기추진단 구성 및 운영 조례 전부개정조례안 146

기 타

- 서울지방국토관리청고시 제2019-227호 하천점용허가 및 실시계획인가 고시(아라천) 160

고 시

인천광역시고시 제2019-169호

인천테크노파크 산업기술단지 관리기본계획 변경 고시

산업집적활성화및공장설립에관한 법률 제33조 규정에 의거 인천테크노파크 산업기술단지 관리기본계획(인천광역시 고시 제2014-250호, 2014. 12. 8.)을 다음과 같이 변경 고시합니다.

2019. 7. 22.

인 천 광 역 시 장

인천테크노파크 산업기술단지 관리기본계획

1. 산업기술단지 개요

- 가. 관리기관(변경없음)
- 나. 조성목적(변경없음)
- 다. 추진경위(추가)

- 2008. 03. 10 : 지방산업단지 관리기본계획 중 개정 고시(인천광역시 고시 제2008-45호)
- 2010. 09. 24 : 지방산업단지 관리기본계획 중 개정 고시(인천광역시 고시 제2010-290호)
- 2013. 06. 17 : 일반산업단지 관리기본계획 중 개정 고시(인천광역시 고시 제2013-93호)
- 2014. 12. 08 : 일반산업단지 관리기본계획 중 개정 고시(인천광역시 고시 제2014-250호)
- 2019. 05. 07 : 인천경제자유구역 송도국제도시 지식정보산업단지 실시계획(변경) 승인 및 지형도면고시
(인천광역시경제자유구역청고시 제2019-21호)

※ 추가사유 : 추진경위 누락사항 반영

2. 관리기본계획

- 가. 관리기본 방향(변경없음)

나. 산업단지 용도별 구분계획(변경)

| 구 분 | | 계 | 산업시설 구 설 역 | 지원시설 구 설 역 | 공공시설 구 설 역 | 녹지구역 |
|--------|---------------------|------------------------|---------------|---------------|---------------------|-----------------------|
| 당 초 | 면적(m ²) | 345,787.3 (440,300) | 168,085 | 177,702.3 | (65,156) (T/P지역) | (29,356.7) (T/P지역) |
| | 구성비 (%) | 100.0 | 37.0 | 42.1 | 14.4 | 6.5 |
| 변 경 | 면적(m ²) | 453,523.4 | 168,085 | 190,925.7 | 65,156 | 29,356.7 |
| | 구성비 (%) | 100.0 | 37.0 | 42.1 | 14.4 | 6.5 |

※ 변경사유 : 일반산업단지 관리기본계획(인천광역시 고시 제2014-250호) 오기정정

(1) 관리대상 건축물의 범위(변경)

당초) ○ 산업시설구역

인천광역시 도시계획조례에도 불구하고 “산업기술단지지원에 관한 특례법 제9조 및 동법시행령 제6조 제1항 제1호, 제4호, 제6호에 해당하는 건물 및 시설”

- 산업기술단지지원에관한특례법 제2조 각호의 사업을 수행하기 위하여 필요한 기업의 건물 및 시설
 - 공동연구개발
 - 연구개발시설의 공동이용
- 산업기술단지지원에관한특례법 제8조 2항에 의한 공장
 - 공장등록면적은 해당필지 건축물 연면적의 2분의 1을 초과하지 않는 범위에서 허용

※ 단, ‘산업기술연구집적센터’는 분양면적의 2분의1에 한함.

○ 지원시설구역

인천광역시 도시계획조례에도 불구하고 “산업기술단지지원에 관한 특례법 제9조 및 동법시행령 제6조 제1항 제1호, 제2호, 제3호, 제4호, 제5호, 제7호, 제8호에 해당하는 건물 및 시설”

- 산업기술단지지원에관한특례법 제2조 각호의 사업을 수행하기 위하여 필요한 지원기관의 건물 및 시설
 - 공동연구개발
 - 기술인력의 교육 및 훈련
 - 산업 및 기술에 관한 정보의 유통

- 신기술보육 및 창업
- 연구개발시설의 공동이용

- 벤처기업육성에관한특별조치법 제2조 제4항의 규정에 의한 벤처기업 집적시설
- (재)인천테크노파크, (재)인천경제통상진흥원 등
- 정부출연연구기관등의설립운영및육성에관한법률 제8조의 규정에 의한 연구기관이 수행하는 사업에 필요한 건물 및 시설

변경) ○ 산업시설구역

교육연구시설(연구소에 한하되, 아래에 해당하는 건물 및 시설)

- 산업기술단지지원에관한특례법 제2조제1호의 사업을 수행 하기 위하여 필요한 기업의 건물 및 시설
 - 공동 연구·개발, 기술이전 및 사업화
 - 공동 연구·개발 시설의 제공
- 산업기술단지지원에관한특례법 제8조 2항에 의한 공장
 - 공장등록면적은 해당 산업기술단지 안의 전체 건축물 연면적에 2분의 1을 초과하지 않는 범위에서 허용

○ 지원시설구역

교육연구 및 복지시설(학교,연구소에 한함), 업무시설(오피스텔 제외) 중 아래 해당하는 건물 및 시설

- 산업기술단지지원에관한특례법 제2조제1호의 사업을 수행하기 위하여 필요한 지원기관의 건물 및 시설
 - 공동 연구·개발, 기술이전 및 사업화
 - 산업 및 기술 분야 인적자원의 교육 및 훈련
 - 산업 및 기술에 관한 정보의 유통
 - 신기술의 보호·육성 및 창업
 - 공동 연구·개발 시설의 제공
- 벤처기업육성에관한특별조치법 제2조 제4항의 규정에 의한 벤처기업 집적시설
 - (재)인천테크노파크 등
- 과학기술분야정부출연연구기관등의설립운영및육성에관한법률 제8조의 규정에 의한 연구기관이 수행하는 사업에 필요한 건물 및 시설

※ 변경사유

- 산업기술단지법(2007.4.11.개정), 산업기술단지법시행령(2014.11.21.개정) 및 지구단위계획(인천광역시경제자유구역청고시 제2019-21호) 변경으로 인한 개정
- 산업기술단지법에서 규정하는 내용으로 수정 및 2019우수기업 방문 애로사항 반영으로 개정

(2) 용도별구획 평면도 : 별첨1(변경)

다. 업종별 산업시설 배치계획(변경)

(1) 업종별 배치계획

| 당 초 | | | | 변 경 | | | |
|----------------|-------------|--------|-----------|----------------|---|--------|-----------|
| 업종별 | | 계 | | 업종별 | | 계 | |
| | | 필지수(개) | 면적(㎡) | | | 필지수(개) | 면적(㎡) |
| 산업 시설 구역 | 계 | 36 | 168,085.0 | 산업 시설 구역 | 메카트로닉스/정밀기계 ,신소재,생물 전자·정보 연구집적센터 | 36 | 168,085.0 |
| | 메카트로닉스/정밀기계 | 13 | 63,062.8 | | | | |
| | 신 소 재 | 2 | 6,917.9 | | | | |
| | 생 물 | 4 | 12,525.2 | | | | |
| | 전자·정보 | 16 | 79,707.0 | | | | |
| | 연구집적센터 | 1 | 5,872.1 | | | | |

※ 변경사유 : 입주업종 융·복합에 따른 필지별 업종제한 해제

(2) 배치기준(변경없음)

라. 입주관리계획

(1) 입주대상 업종(변경없음)

(2) 입주자격(변경)

당초) ○ 산업시설구역

- 상기 입주대상 업종으로서 산업집적활성화및공장설립에관한법률 시행령 제6조의 규정에 의거 산업단지 입주자격을 갖춘 업체중 산업기술단지지원에관한특례법 제2조 제1항, 제5항, 제6항 및 동법시행령 제6조 제1항 제1호, 제4호, 제6호에서 규정한 업체

○ 지원시설구역

- 산업기술단지지원에관한특례법 제2조 및 동법시행령 제6조 제1항 (단, 제6호는 제외함)에서 규정한 기관 및 단체

변경) ○ 산업시설구역


- 상기 입주대상 업종으로서 산업집적활성화및공장설립에관한법률 시행령 제6조의 규정에 의거 산업단지 입주자격을 갖춘 업체중 산업기술단지지원에관한특례법 제2조제1호(단, 가,나,라,마,바,자, 차목은 제외함), 벤처기업육성에 관한 특별조치법 제2조제4항, 기초연구진흥 및 기술개발지원에 관한 법률 제14조제1항제2호에서 규정한 업체

○ 지원시설구역

- 산업기술단지지원에관한특례법 제2조제1호(단, 가,나,차목은 제외함), 고등교육법 제2조, 산업기술연구조합 육성법에 따른 산업기술연구조합, 벤처기업육성에 관한 특별조치법 제2조제4항, 특정연구기관 육성법 시행령 제3조, 국공립연구기관, 민법 또는 다른 법률에 따라 설립된 비영리법인

※ 변경사유 : 산업기술단지법시행령(2014.11.21.개정) 및 지구단위계획(인천광역시 경제자유구역청고시 제2019-21호) 변경으로 인한 개정

<별첨 1. 용도별구획 평면도>

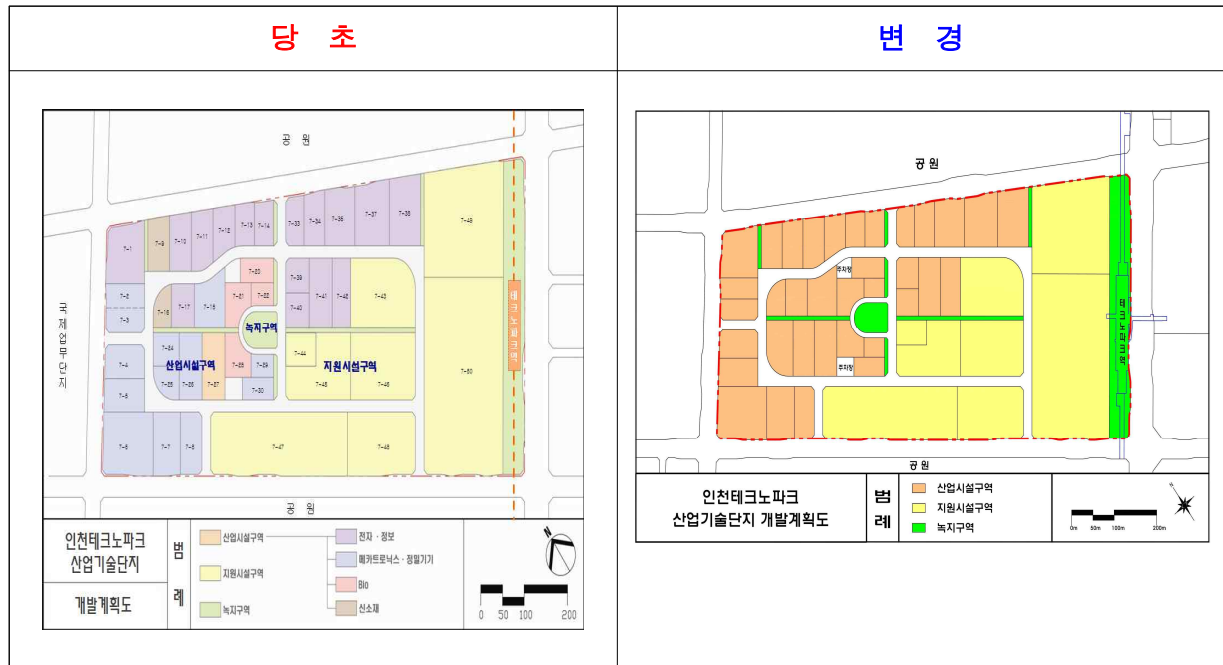

인천광역시고시 제2019-170호

인천도시관리계획(논현중앙근린공원) 결정(변경) 및 지형도면 고시

인천도시관리계획(논현중앙근린공원조성계획)에 대하여 『도시공원 및 녹지 등에 관한 법률』 제16조의2, 『국토의 계획 및 이용에 관한 법률』 제30조, 제32조에 따라 도시관리계획(논현중앙근린공원조성계획)으로 결정(변경) 및 지형도면을 고시합니다.

관계도서는 인천광역시청(공원녹지과 ☎032-440-3688), 인천광역시 남동구청(공원녹지과 ☎032-453-6147, 평생교육과 ☎032-453-6432)에 갖추어 두고 일반인에게 보입니다.

2019. 7. 29.

인 천 광 역 시 장

1. 도시계획시설 : 도시공원(논현중앙근린공원)
2. 위 치 : 인천광역시 남동구 논현동 611-7번지 일원
3. 면 적 : 60,073.50m²
4. 도시계획시설(논현중앙근린공원)조성계획 결정(변경)조서

나. 시설조서

| 구 분 | 시 설 명 | 변 경 전 | | | | | | | 변 경 후 | | | | | | | 비고 |
|------------------|-------------|-------|-----------------|-----------------|---------------|-----------------|----------------|--------------------|-------|-----------------|-----------------|---------------|-----------------|----------------|--------------------|-------------|
| | | 부호 | 부지 면적 (㎡) | 시설 면적 (㎡) | 건 축 물 | | | 공 작 물 (기) | 부호 | 부지 면적 (㎡) | 시설 면적 (㎡) | 건 축 물 | | | 공 작 물 (기) | |
| | | | | | 동 수 (동) | 바닥 면적 (㎡) | 연 면적 (㎡) | | | | | 동 수 (동) | 바닥 면적 (㎡) | 연 면적 (㎡) | | |
| 합 계 | | | 60,073.5 | 12,868.6 | 2동 | 32.90 | 32.90 | | | 60,073.50 | 12,897.60 | 3 | 1,444.51 | 2,411.34 | 0 | |
| 기 반 시 설 | 계 | | 5,020.3 | 5,020.30 | | | | | | 5,640.0 | 5,640.00 | | | | | 증 619.7 |
| | 도로 | | 3,451.0 | 3,451.0 | | | | | | 4,159.70 | 4,159.7 | | | | | 증 708.7 |
| | 광장 가 | 가 | 1,569.3 | 1,569.3 | | | | | 가 | 1,480.3 | 1,480.3 | | | | | 감 89.00 |
| | 광장 1 | 가-1 | 370.00 | 370.00 | | | | | 가-1 | (370.00) | (370.00) | | | | | |
| | 광장 2 | 가-2 | 35.20 | 35.20 | | | | | 가-2 | (35.20) | (35.20) | | | | | |
| | | | | | | | | | 가-3 | (109.00) | (109.00) | | | | | 증 109.00 |
| | 광장 3 | 가-3 | 115.20 | 115.20 | | | | | 가-4 | (115.20) | (115.20) | | | | | |
| | 광장 4 | 가-4 | 127.22 | 127.22 | | | | | 가-5 | (127.22) | (127.22) | | | | | |
| | 광장 5 | 가-5 | 61.18 | 61.18 | | | | | 가-6 | (61.18) | (61.18) | | | | | |
| | 광장 6 | 가-6 | 30.00 | 30.00 | | | | | 가-7 | (30.00) | (30.00) | | | | | |
| | 광장 7 | 가-7 | 198.00 | 198.00 | | | | | | | | | | | | 감 198.0 |
| | 광장 8 | 가-8 | 73.60 | 73.60 | | | | | 가-8 | (73.60) | (73.60) | | | | | |
| | 광장 9 | 가-9 | 64.00 | 64.00 | | | | | 가-9 | (64.00) | (64.00) | | | | | |
| | 광장 10 | 가-10 | 152.20 | 152.20 | | | | | 가-10 | (152.20) | (152.20) | | | | | |
| | 광장 11 | 가-11 | 42.70 | 42.70 | | | | | 가-11 | (42.70) | (42.70) | | | | | |
| | 광장 12 | 가-12 | 70.00 | 70.00 | | | | | 가-12 | (70.00) | (70.00) | | | | | |
| | 광장 13 | 가-13 | 230.00 | 230.00 | | | | | 가-13 | (230.00) | (230.00) | | | | | |

| 구 분 | 시설명 | 변 경 전 | | | | | | | 변 경 후 | | | | | | | 비고 |
|------------------|-------|-------|-----------------|-----------------|---------------|-----------------|----------------|--------------------|-------|-----------------|-----------------|---------------|-----------------|----------------|--------------------|---------------|
| | | 부호 | 부지 면적 (㎡) | 시설 면적 (㎡) | 건 축 물 | | | 공 작 물 (기) | 부호 | 부지 면적 (㎡) | 시설 면적 (㎡) | 건 축 물 | | | 공 작 물 (기) | |
| | | | | | 동 수 (동) | 바닥 면적 (㎡) | 연 면적 (㎡) | | | | | 동 수 (동) | 바닥 면적 (㎡) | 연 면적 (㎡) | | |
| 조 경 시 설 | 계 | | 6,533.5 | 6,533.50 | | | | | | 3,289.04 | 3,289.04 | | | | | 감 3,244.46 |
| | 연못 | 나 | 460.50 | 460.50 | | | | | 나 | 460.50 | 460.50 | | | | | |
| | 분수 | 다 | 133.00 | 133.00 | | | | | 다 | 133.00 | 133.00 | | | | | |
| | 잔디밭 | 라 | 5,940.00 | 5,940.00 | | | | | 라 | 2,695.54 | 2,695.54 | | | | | 감 3,244.46 |
| 휴 양 시 설 | 계 | | | | | | | | | 241.5 | 241.50 | | | | | 증 241.5 |
| | 휴게쉼터 | | | | | | | | 마 | 241.50 | 241.50 | | | | | 증 241.5 |
| 유 희 시 설 | 계 | | | | | | | | | 344.20 | 344.20 | | | | | 증 344.20 |
| | 놀이터 | 소계 | | | | | | | 자 | 344.20 | 344.20 | | | | | 증 344.20 |
| | 놀이터 1 | | | | | | | | 자-1 | (146.20) | (146.20) | | | | | 증 146.2 |
| | 놀이터 2 | | | | | | | | 자-2 | (198.00) | (198.00) | | | | | 증 198.0 |
| 교 양 시 설 | 계 | | | | | | | | | 1,411.61 | 1,411.61 | 1 | 1,411.61 | 2378.44 | | 증 1,411.61 |
| | 도서관 | | | | | | | | 아 | 1,411.61 | 1,411.61 | 1 | 1,411.6 | 2378.44 | | 증 1,411.61 |
| 편 의 시 설 | 계 | | 32.90 | 32.90 | 2 | 32.90 | 32.90 | | | 952.05 | 952.05 | 2 | 32.90 | 32.90 | | 증 919.15 |
| | 화장실 | 소계 | 32.90 | 32.90 | 2 | 32.90 | 32.90 | | | 32.90 | 32.90 | 2 | 32.90 | 32.90 | | |
| | 화장실 1 | | 15.69 | 15.69 | 1 | 15.69 | 15.69 | | 1 | (15.69) | (15.69) | 1 | (15.69) | (15.69) | | |
| | 화장실 2 | | 17.21 | 17.21 | 1 | 17.21 | 17.21 | | 2 | (17.21) | (17.21) | 1 | (17.21) | (17.21) | | |
| | 주차장 | | | | | | | | 3 | 919.15 | 919.15 | | | | | 증 919.15 |
| 운 동 시 설 | 계 | | 1,281.9 | 1,281.90 | | | | | | 1,019.2 | 1,019.20 | | | | | 감 262.7 |
| | 배드민턴장 | 마 | 764.50 | 764.50 | | | | | 바 | 764.50 | 764.50 | | | | | |
| | 체력단련장 | 바 | 517.40 | 517.40 | | | | | 사 | 254.70 | 254.70 | | | | | 감 262.7 |
| 시설녹지및기타 | | | 47,204.9 | | 녹지율 : 78.58% | | | | | 47,175.9 | | 녹지율 : 78.53% | | | | 감 29 |

다. 도로조서

| 구분 | 등급 | 류별 | 번호 | 폭원 | 연 장 | 면적(㎡) | 기 능 | 기점 | 종 점 | 비 고 |
|-----|-----|----|----|-----|---------|---------|-----|----|-----|----------|
| 기정 | 합 계 | | | | 1,840.2 | 3,451.0 | | | | |
| 변경 | 합 계 | | | | 2,126.1 | 4,159.7 | | | | 증 708.7㎡ |
| 기정 | 소 로 | 3 | 1 | 2.5 | 30.0 | 75.0 | 연결로 | | | |
| 변경 | | 3 | 1 | 2.5 | 30.0 | 75.0 | 연결로 | | | |
| 기정 | 소 로 | 3 | 2 | 2.5 | 36.8 | 92.0 | 연결로 | | | |
| 변경 | | 3 | 2 | 2.5 | 36.8 | 92.0 | 연결로 | | | |
| 기정 | 소 로 | 3 | 3 | 2.0 | 71.5 | 143.0 | 연결로 | | | |
| 변경 | | 3 | 3 | 2.0 | 71.5 | 143.0 | 연결로 | | | |
| 기정 | 소 로 | 3 | 4 | 1.5 | 156.6 | 235.0 | 연결로 | | | |
| 변경 | | 3 | 4 | 1.5 | 156.6 | 235.0 | 연결로 | | | |
| 기정 | 소 로 | 3 | 5 | 2.5 | 116.8 | 292.0 | 연결로 | | | |
| 변경 | | 3 | 5 | 2.5 | 116.8 | 292.0 | 연결로 | | | |
| 기정 | 소 로 | 3 | 6 | 2.0 | 207.5 | 415.0 | 연결로 | | | |
| 변경 | | 3 | 6 | 2.0 | 207.5 | 415.0 | 연결로 | | | |
| 기정 | 소 로 | 3 | 7 | 1.5 | 190.6 | 286.0 | 연결로 | | | |
| 변경 | | 3 | 7 | 1.5 | 190.6 | 286.0 | 연결로 | | | |
| 기정 | 소 로 | 3 | 8 | 1.5 | 97.3 | 146.0 | 연결로 | | | |
| 변경 | | 3 | 8 | 1.5 | 97.3 | 146.0 | 연결로 | | | |
| 기정 | 소 로 | 3 | 9 | 1.5 | 198.6 | 298.0 | 연결로 | | | |
| 변경 | | 3 | 9 | 1.5 | 198.6 | 298.0 | 연결로 | | | |
| 기정 | 소 로 | 3 | 10 | 2.0 | 83.0 | 166.0 | 연결로 | | | |
| 변경 | | 3 | 10 | 2.0 | 83.0 | 166.0 | 연결로 | | | |
| 기정 | 소 로 | 3 | 11 | 2.0 | 286.5 | 573.0 | 연결로 | | | |
| 변경 | | 3 | 11 | 2.0 | 286.5 | 573.0 | 연결로 | | | |
| 기정 | 소 로 | 3 | 12 | 2.0 | 200.5 | 401.0 | 연결로 | | | |
| 변경 | | 3 | 12 | 2.0 | 211.1 | 422.2 | 연결로 | | | 증 21.2㎡ |
| 기정 | 소 로 | 3 | 13 | 2.0 | 103.5 | 207.0 | 연결로 | | | |
| 변경 | | 3 | 13 | 2.0 | 103.5 | 207.0 | 연결로 | | | |
| 기정 | 소 로 | 3 | 14 | 2.0 | 53.5 | 107.0 | 연결로 | | | |
| 변경 | | 3 | 14 | 2.0 | 53.5 | 107.0 | 연결로 | | | |
| 기정 | 소 로 | 3 | 15 | 2.0 | 7.5 | 15.0 | 연결로 | | | |
| 변경 | | 3 | 15 | 2.0 | 7.5 | 15.0 | 연결로 | | | |
| 신 설 | 소 로 | 3 | 16 | 3.5 | 63.9 | 223.7 | 진입로 | | | 증 223.7㎡ |
| 신 설 | 소 로 | 3 | 17 | 2.0 | 71.0 | 142.0 | 연결로 | | | 증 142.0㎡ |
| 신 설 | 소 로 | 3 | 18 | 3.0 | 41.1 | 123.3 | 연결로 | | | 증 123.3㎡ |
| 신 설 | 소 로 | 3 | 19 | 2.0 | 99.3 | 198.5 | 연결로 | | | 증 198.5㎡ |

5. 지형도면 : 게재 생략(갖추어 둔 장소의 지형도면과 같음)

인천광역시고시 제2019-171호

도시관리계획(도시계획시설: 공원) 결정(변경) 및 지형도면 고시

도시관리계획(도시계획시설: 공원)을 「국토의 계획 및 이용에 관한 법률」 제30조 및 같은 법 시행령 제25조에 따라 결정(변경)하고, 같은 법 제32조와 「토지이용규제기본법」 제8조 및 같은 법 시행령 제7조에 따라 지형도면을 고시합니다.

관계도서는 인천광역시청(시설계획과, ☎032-440-1713), 중구청(도시개발과, ☎032-760-7518)에 갖추어 놓았습니다.

2019. 7. 29.

인 천 광 역 시 장

1. 결정(변경) 취지

- 「국토의 계획 및 이용에 관한 법률」 제2조제4호다목에 따른 도시관리계획(도시계획시설: 공원) 결정(변경)하는 사항임.

2. 위치

- 도시계획시설(공원)
 - － 인천광역시 중구 북성동1가 월미산 일원

3. 도시관리계획 결정(변경)조서

가. 도시계획시설 결정(변경)조서

○ 도시계획시설(공원) 결정(변경) 조서

| 구분 | 도면 표시 번호 | 공원명 | 시설의 종류 | 위 치 | 면적(m ²) | | | 최초 결정일 | 비 고 |
|----|----------------|----------|-----------|-------------|-----------------------|---------------------|-------------------------|------------------------------|--------|
| | | | | | 기정 | 변경 | 변경후 | | |
| 변경 | — | 월미 공원 | 근린 공원 | 북성동 산2-1 | 590,614 (59,692.3) | 감)2,511.1 (감 64) | 588,102.9 (59,628.3) | 2013.6.24. (인고 제2013-98호) | |

※ ()의 면적은 월미 근린공원 내 월미지구단위계획구역 면적임.

○ 도시계획시설(공원) 결정(변경) 사유서

| 도면표시 번호 | 공원명 | 변 경 내 용 | 변 경 사 유 |
|------------|------|---|----------------------------|
| | 월미공원 | ○ 면적 변경(감 2,511.1m ²) - 590,614m ² → 588,102.9m ² ※ 지구단위구역 내(감 64m ²) - 59,692.3m ² →59,628.3m ² | ○ 지적재조사사업 완료에 따른 경미한 변경 |

4. 지형도면: 게재 생략(갖추어 둔 장소의 지형도면과 같음)

○ 토지이용규제정보서비스(<http://luris.molit.go.kr>)에서 열람 가능

인천광역시고시 제2019-172호

강화일반산업단지 관리기본계획 변경 고시

산업집적활성화 및 공장설립에 관한 법률 제33조 규정에 의거 강화일반산업단지 관리기본계획(인천광역시 고시 제2017-168호, 2017.07.17.)을 다음과 같이 변경 고시 합니다.

2019. 7. 24.

인천광역시장

강화일반산업단지 관리기본계획

1. 개요(변경)

당초) O 관리기관 : 인천광역시

변경) O 관리기관 : 강화일반산업단지관리공단

☞ 변경사유 : 2019. 1. 1.부터 관리기관 업무개시에 따른 사항 반영

2. 조성목적(변경없음)

3. 추진경위(추가)

O 2017.07.17 : 산업단지 관리기본계획 개정고시(제2017-168호)

O 2017.09.25 : 산업단지 개발계획(7차) 변경 승인·고시

O 2018.07.03 : 산업단지 주진입로(교통광장) 준공 및 개통

O 2018.07.30 : 산업단지 조성사업(2단계) 준공인가 공고

O 2018.12.31 : 산업단지 공공폐수처리시설 준공

O 2018.12.31 : 산업단지 관리기관지정 및 업무내용 고시

☞ 추가사유 : 그동안 추진경위 추가

4. 관리방향(변경없음)

5. 입주대상업종 및 입주기업체 자격(변경)

가. 입주대상업종

1) 산업시설구역 (한국표준산업분류번호 기준, 입주대상업종 380개)

| 구분 (중분류) | | 입주대상업종 (세분류, 세세분류) | 입주대상업종수 |
|----------|-----------------|---------------------|---------|
| 당초 | H52 창고 및 운송서비스업 | 전업종(창고 및 운송관련 서비스업) | 20 |
| 변경 | 삭 | 제 | |

☞ 삭제사유 : 인천 강화일반산업단지계획(변경) 승인 및 지형도면 고시(제2017-228호; 2017.9.25) 변경에 따라 창고 및 운송서비스업이 제외됨에 따라 창고 및 운송서비스업 삭제

추가) · 산업집적법 시행령 제21조 제2항 제2호 가목 2)의 태양에너지발전업

☞ 추가사유 : 정부의 신.재생에너지 보급정책에 따라 신.재생 태양광발전업 입주업종 추가

추가) · (68112) 부동산임대업(공장설립 등의 완료신고 또는 사업개시신고 후에만 가능함. 단, 법 제38조의2 제1항 제2호에 의하여 한국자산관리공사가 입주기업 재무구조 개선을 지원하기 위해 취득한 산업용지 또는 공장 등을 임대하는 경우에는 공장설립등의 완료신고 또는 사업개시 신고를 하기 전에 입주계약을 체결할 수 있음.)

☞ 추가사유 : 산업집적법 제38조의2 산업단지에서 임대사업을 허용하고 있어 입주업종 추가

6. 산업단지 용지의 용도별 구역(변경없음)

7. 업종별 공장 배치계획(변경)

가. 배치면적

| 구분 | | 업종명 (중분류) | 면적 | 구성비 |
|----|---------------------------|-------------------------------|------------|-------|
| 당초 | 업종통합 | C10 식료품 제조업 ~ C33 기타제품 제조업 | 128,650.8㎡ | 40.3% |
| | 물류산업 (H52 창고 및 운송관련 서비스업) | | 3,305.8㎡ | 1.0% |
| | 합계 | | 319,496.9㎡ | 100% |
| 변경 | 업종통합 | C10 식료품 제조업 ~ C33 기타제품 제조업 | 131,956.6㎡ | 41.3% |
| | 합계 | | 319,496.9㎡ | 100% |

☞ 변경사유 : 인천 강화일반산업단지계획(변경) 승인 및 지형도면 고시(제2017-228호; 2017.9.25) 변경에 따라 물류산업이 제외됨에 따라 면적변경사항 업종통합으로 변경

8. 지원시설 설치·운영(변경없음)

9. 그 밖에 산업단지 관리를 위하여 필요한 사항(변경)

다. 분양 현황

(2017.03.30.현재)

| 구 | 분 | 총면적 (㎡) | 분양 가능 면적(㎡) | | | | | |
|---------|---|------------|-------------|-----------|-----------|----|-----------|-----|
| | | | 분양현황(㎡) | | | | 조성현황(㎡) | |
| | | | 분 양 | | 미분양 | | 조 성 | 미조성 |
| | | | 당초 | 변경 | 당초 | 변경 | | |
| 산 업 시 설 | | 319,496.9 | 302,650.7 | 319,496.9 | 16,846.2 | - | 319,496.9 | - |
| 지 원 시 설 | | 9,423.5 | | 9,423.5 | 9,423.5 | - | 9,423.5 | - |
| 주 차 장 | | 3,086.8 | 1,346.7 | 3,086.8 | 1,740.1 | - | 3,086.8 | - |
| 공 공 시 설 | | 129,508.1 | | 129,508.1 | 129,508.1 | - | 129,508.1 | - |
| 합 | 계 | 461,515.3 | 303,997.4 | 461,515.3 | 28,009.8 | - | 461,515.3 | - |

※ 산업시설 분양률 100%

☞ 변경사유 : 분양현황 현행화 수정


라. 입주 현황

(2019.03.30.현재)


| 구 | 분 | 입주계획 | | | 입주현황 | | | |
|---------|---|------|----|-----------|------|----|----------|---------|
| | | 업체수 | | 면 적(㎡) | 업체수 | | 면 적(㎡) | |
| | | 당초 | 변경 | | 당초 | 변경 | 당초 | 변경 |
| 산 업 시 설 | | 70 | 72 | 319,496.9 | 14 | 26 | 55,699.2 | 75873.9 |
| 지 원 시 설 | | 1 | 2 | 9,423.5 | - | - | - | - |
| 주 차 장 | | 3 | 3 | 3,086.8 | - | - | - | - |
| 합 | 계 | 74 | 77 | 332,007.2 | 14 | 26 | 55,699.2 | 75873.9 |

☞ 변경사유 : 입주현황 현행화 수정

붙임 1. 강화일반산업단지 토지이용계획도(변경)
당초)

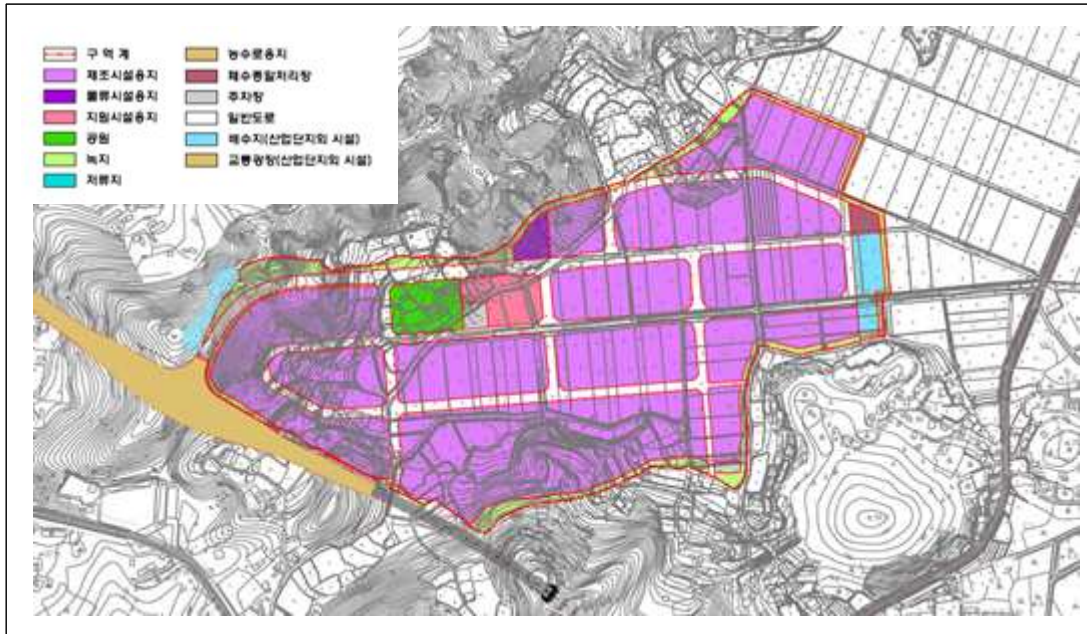


변경)

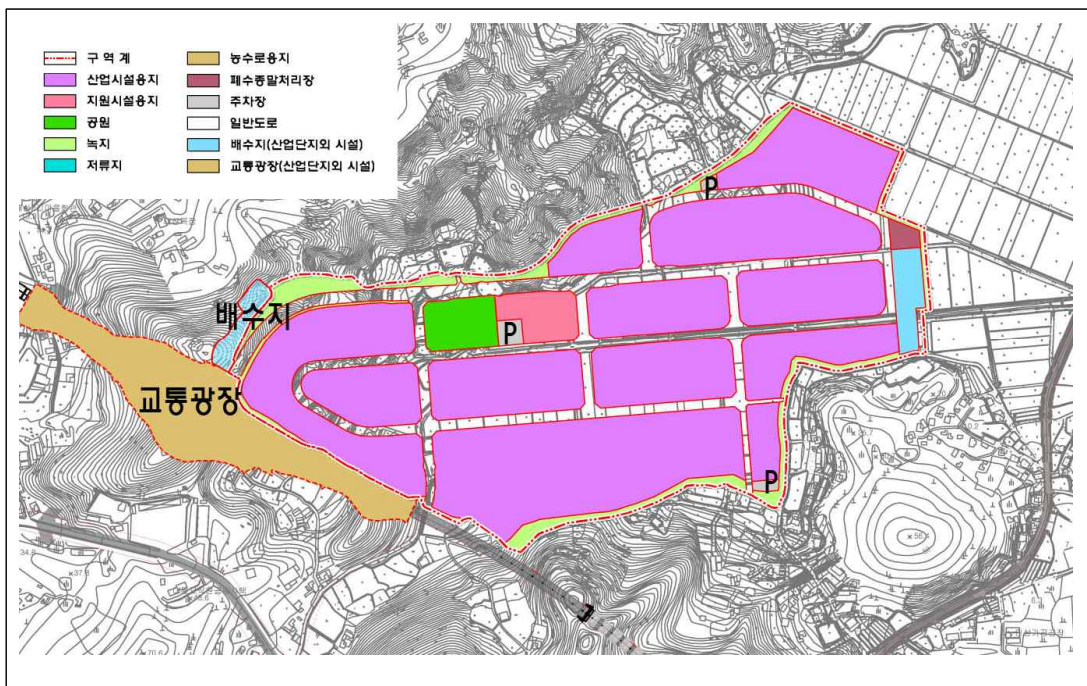


변경사유 : 인천 강화일반산업단지계획(변경) 승인 및 지형도면 고시(고시 제 2017-228호;2017.9.25)에 따라 창고 및 운송서비스업이 제외됨에 따라 토지이용 계획도 변경(물류시설용지→산업시설용지)

붙임 2. 강화일반산업단지 업종별 배치계획도(변경)
당초)

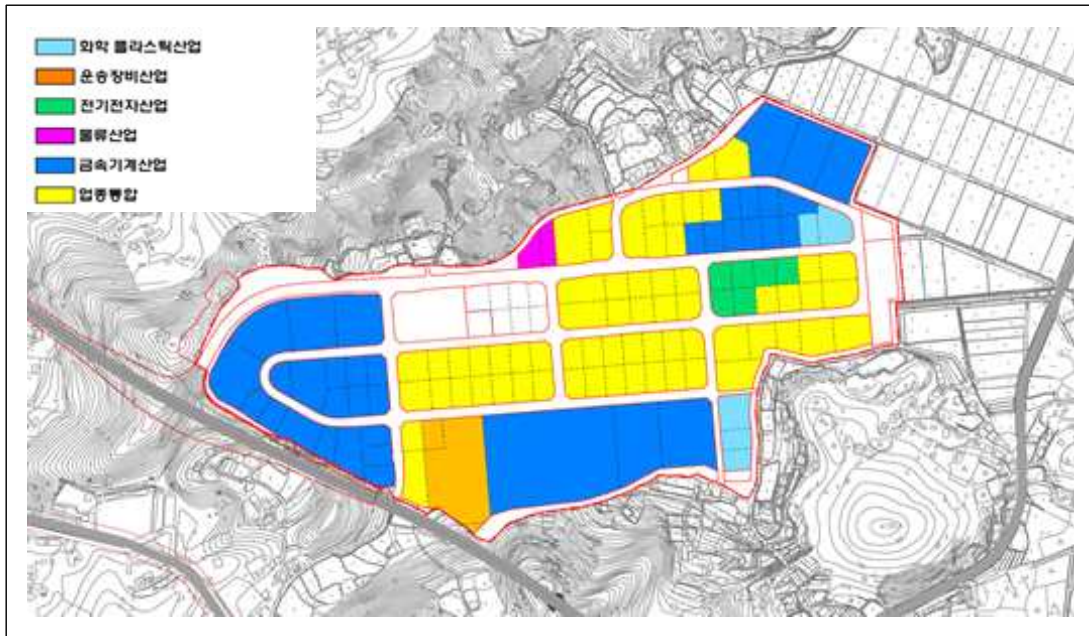

변경)

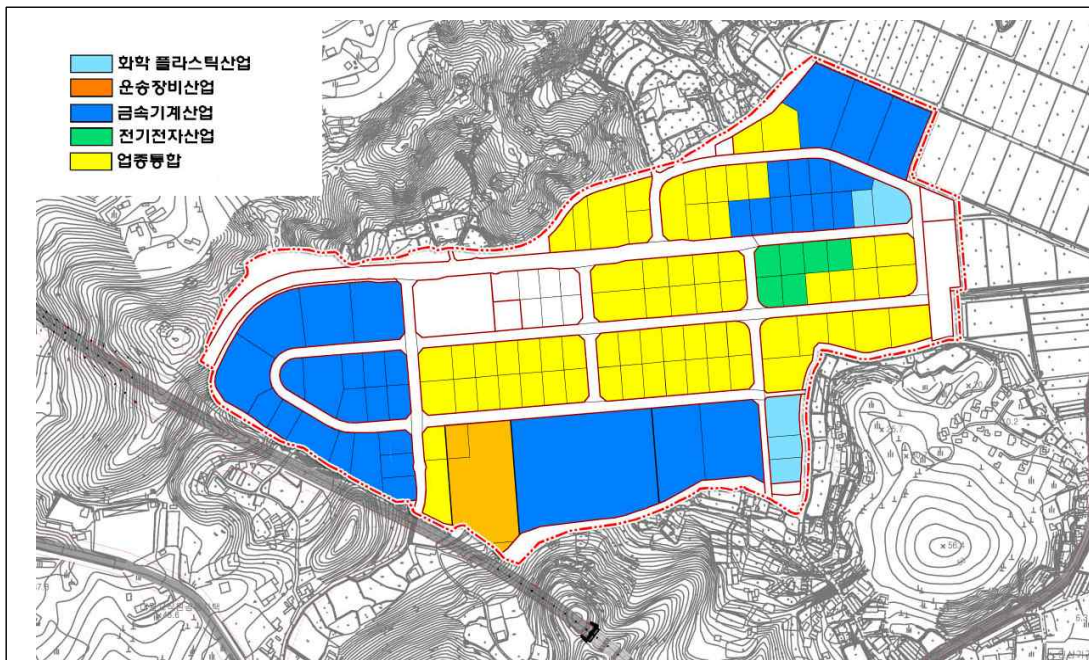

☞ 변경사유 : 인천 강화일반산업단지계획(변경) 승인 및 지형도면 고시(고시 제 2017-228호;2017.9.25)에 따라 창고 및 운송서비스업이 제외됨에 따라 업종별 배치계획도변경(물류산업→업종통합)

인천광역시고시 제2019-173호

도로구역(광역시도 52호선) 결정(변경) 및 지형도면 고시

광역시도 52호선(사업명: 검단산업단지~검단우회도로간 도로확장공사)에 대하여 「도로법」 제25조제3항 및 같은 법 시행규칙 제6조에 따라 도로구역을 아래와 같이 결정(변경)하고, 「토지이용규제 기본법」 제8조 및 같은 법 시행령 제7조에 따라 지형도면을 고시합니다.

※ 「도로법」 제29조(다른 법률에 따른 인·허가등의 의제)에 따라 「국토의 계획 및 이용에 관한 법률」 제88조의 실시계획의 인가는 의제 처리함.

2019. 7. 29.

인천광역시장

1. 도로구역 결정(변경) 내용(변경)

| ①구분 | ②종 류 | ③노선번호 | ④노선명 | ⑤위치 | ⑥면적 | ⑦기점 | ⑧종점 | ⑨주요 통과지 | ⑩총연장 (km) |
|------------|------|-------|------|--------------------|----------|----------------|-----------------|------------|--------------------|
| 결정 | 광역시도 | 52호선 | - | 서구 오류동 ~ 왕길동 일원 | 161,012㎡ | 서구 오류동 1693 | 서구 왕길동 163-4 | - | 2.94 (전체: 9.31) |
| 결정 (변경) | 광역시도 | 52호선 | - | 서구 오류동 ~ 왕길동 일원 | 160,783㎡ | 서구 오류동 1693 | 서구 왕길동 163-4 | - | 2.94 (전체: 9.31) |

○ 도로구역 결정(변경) 사유: 분할측량에 의한 사업면적 변경

2. 도시계획시설(도로) 결정(변경) 조서(변경없음)

| 구분 | 규 모 | | | | 기 능 | 연 장 (m) | 기 점 | 종 점 | 사용 형태 | 주 요 경과지 | 최 초 결정일 | 변경 사유 |
|----|-----|----|----|---------------|-----------|-------------------|-------------|-----------------------|----------|------------|--------------------|----------|
| | 등급 | 류별 | 번호 | 폭원 (m) | | | | | | | | |
| 기정 | 광로 | 3 | 23 | 40 (40~46) | 주간선 도로 | 10,630 | 동측 행정구역계 | 중로1-514 (오류동 1114) | 일반 도로 | - | 인고118 (98.6.12) | |
| 변경 | 광로 | 3 | 23 | 40 (40~46) | 주간선 도로 | 10,630 (2,940) | 동측 행정구역계 | 중로1-514 (오류동 1114) | 일반 도로 | - | | 변경없음 |

3. 사업내용(변경없음)

- 사 업 명: 검단산업단지~검단우회도로간 도로확장공사
- 사업규모: L=2.94km, B=20m→40~46m(4→8차로)
- 사업기간: 도로구역 결정일로부터 ~ 2022.12.31.

4. 사업시행자의 성명 및 주소(변경없음)

- 성 명: 인천광역시청(종합건설본부장)
- 주 소: 인천광역시 남동구 정각로 29(인천광역시 미추홀구 한나루로 607)

5. 수용 또는 사용할 토지, 건물의 소재지, 지번 및 소유권 이외의 권리명세서(변경): 붙임과 같음

6. 도면의 열람기간 및 열람장소

- 열람기간: 2019.7.29. ~ 2019.8.12.
- 열람장소: 인천광역시청(도로과, ☎ 032-440-3793), 인천광역시 종합건설본부(토목부, ☎ 032-440-5211), 서구청(건설과, ☎ 032-560-4522)

7. 도로계획 평면도: 게재생략

편입용지조서

인천광역시 서구 오류동

| 연번 | 당 초 | | | | 변 경 | | | | 증감 (㎡) | 당 초 | | 변 경 | | 관 계 인 | | | 비고 (도면 번호) |
|----|---------|----|-----------|-----------------|---------|----|-----------|-----------------|-----------|------------|--------------------------------------|------------|--------------------------------------|--|---|--|------------------|
| | | | | | | | | | | 소 유 자 | | 소 유 자 | | | | | |
| | 지번 | 지목 | 지적 (㎡) | 편입 면적 (㎡) | 지번 | 지목 | 지적 (㎡) | 편입 면적 (㎡) | | 성명 | 주소 | 성명 | 주소 | 성명 | 주소 | 권리관계 | |
| 1 | 1638-8 | 공 | 4,676 | 43 | 1638-12 | 공 | 414.1 | 414.1 | 371 | 공 | 인천광역시서구 | 공 | 인천광역시서구 | | | | 1 분할정정 |
| 2 | 1693 | 도 | 69,042 | 4,818 | 1693-1 | 도 | 4,797.2 | 4,797.2 | -21 | 공 | 인천광역시서구 | 공 | 인천광역시서구 | | | | 2 분할정정 |
| 3 | 1665-2 | 공 | 10,869 | 415 | 1665-3 | 공 | 33 | 33 | -382 | 공 | 인천광역시서구 | 공 | 인천광역시서구 | | | | 3 분할정정 |
| 4 | 434-508 | 도 | 352 | 352 | 434-508 | 도 | 352 | 352 | | 공 | 인천광역시 | 공 | 인천광역시 | | | | 4 |
| 5 | 410-718 | 도 | 3,900 | 61 | 410-751 | 도 | 61 | 61 | | 국 | 국토교통부 | 국 | 국토교통부 | | | | 5 |
| 6 | 410-726 | 도 | 144 | 97 | 410-755 | 도 | 97 | 97 | | 공 | 인천광역시 | 공 | 인천광역시 | | | | 6 |
| 7 | 410-724 | 도 | 303 | 218 | 410-753 | 도 | 218 | 218 | | 공 | 인천광역시 | 공 | 인천광역시 | | | | 7 |
| 8 | 434-509 | 도 | 1,205 | 1,173 | 434-571 | 도 | 1,173 | 1,173 | | 공 | 인천광역시 | 공 | 인천광역시 | | | | 8 |
| 9 | 410-674 | 도 | 297 | 115 | 410-749 | 도 | 115 | 115 | | 공 | 인천광역시 | 공 | 인천광역시 | | | | 9 |
| 10 | 410-736 | 잡 | 1,306 | 64 | 410-756 | 잡 | 64 | 64 | | 김** | 인천직할시 남동구 간석동 *** 현대아파트 ***동 ***호 | 김** | 인천직할시 남동구 간석동 *** 현대아파트 ***동 ***호 | | | | 10 |
| 11 | 410-597 | 잡 | 17 | 17 | 410-597 | 잡 | 17 | 17 | | 김** 외3인 | 인천광역시 남동구 간석동 *** 현대아파트 ***-*** | 김** 외3인 | 인천광역시 남동구 간석동 *** 현대아파트 ***-*** | | | | 11 |
| 12 | 410-2 | 잡 | 2,613 | 46 | 410-740 | 잡 | 46 | 46 | | 김** 외4인 | 인천 남동구 간석동 *** 현대아파트 ***-*** | 김** 외4인 | 인천 남동구 간석동 *** 현대아파트 ***-*** | | | | 12 |
| 13 | 410-716 | 제 | 158 | 37 | 410-750 | 제 | 37 | 37 | | 이** | 인천광역시 서구 원당대로***번길 *-*(오류동) | 이** | 인천광역시 서구 원당대로***번길 *-*(오류동) | 김** 외3인 인천광역시 서구 원당대로***번길 *-*(오류동) | 인천광역시서구마천동경단*지구** 불역*동 인천광역시서구마천동**** | 김** 외3인 인천광역시 서구 원당대로***번길 *-*(오류동) | 13 |

| | | | | | | | | | | | | | | | | | |
|-----|---------|---|--------|--------|---------|---|--------|--------|-----|----------------------------|---|----------------------------|---|--|--|--|----|
| 14 | 434-5 | 제 | 5,160 | 6 | 434-575 | 제 | 6 | 6 | | 정**외 30인 | 인천 서구 검안동 *** 삼보해피하임 ***-*** | 정**외 30인 | 인천 서구 검안동 *** 삼보해피하임 ***-*** | | | | 14 |
| 15 | 434-6 | 잡 | 145 | 12 | 434-576 | 잡 | 12 | 12 | | 공 | 인천광역시 | 공 | 인천광역시 | | | | 15 |
| 16 | 434-38 | 잡 | 1,863 | 3 | 434-541 | 잡 | 3 | 3 | | 류** 외1인 | 경기도 수원시 장안구 이목로 **, ***동 ****호(정자동, 수원에스 케이스카이뷰) | 류** 외1인 | 경기도 수원시 장안구 이목로 **, ***동 ****호(정자동, 수원에스케 이스카이뷰) | | | | 16 |
| 17 | 434-427 | 도 | 15,842 | 15,689 | 434-564 | 도 | 15,689 | 15,689 | | 공 | 인천광역시 | 공 | 인천광역시 | | | | 17 |
| 18 | 410-525 | 도 | 3,848 | 2,768 | 410-746 | 도 | 2,768 | 2,768 | | 공 | 인천광역시 | 공 | 인천광역시 | | | | 18 |
| 19 | 434-526 | 도 | 70 | 9 | 434-573 | 도 | 9 | 9 | | 주식회 사하이 퍼스 | 인천광역시 서구 원당대로 ***-*(오류동) | 주식회 사하이 퍼스 | 인천광역시 서구 원당대로 ***-*(오류동) | 중소기업 은행 중소기업 은행 중소기업 은행 | 서울특별시중구올지로*가** (화성 발안지점) 서울특별시중구올지로*가** (화성 발안지점) 서울특별시중구올지로*가** (화성 발안지점) | 근지방 권설정 근지방 권설정 근지방 권설정 | 19 |
| 20 | 434-29 | 대 | 4,435 | 1 | 434-540 | 대 | 1 | 1 | | 주식회 사하이 퍼스 | 인천광역시 서구 원당대로 ***-*(오류동) | 주식회 사하이 퍼스 | 인천광역시 서구 원당대로 ***-*(오류동) | 중소기업 은행 중소기업 은행 중소기업 은행 | 서울특별시중구올지로*가** (화성 발안지점) 서울특별시중구올지로*가** (화성 발안지점) 서울특별시중구올지로*가** (화성 발안지점) | 근지방 권설정 근지방 권설정 근지방 권설정 | 20 |
| 소 계 | | | | 25,944 | | | | 25,912 | -32 | | | | | | | | |
| 21 | 434-525 | 잡 | 310 | 3 | 434-572 | 잡 | 3 | 3 | | 주식회 사하이 퍼스 | 인천광역시 서구 원당대로 ***-*(오류동) | 주식회 사하이 퍼스 | 인천광역시 서구 원당대로 ***-*(오류동) | 중소기업 은행 중소기업 은행 중소기업 은행 | 서울특별시중구올지로*가** (화성 발안지점) 서울특별시중구올지로*가** (화성 발안지점) 서울특별시중구올지로*가** (화성 발안지점) | 근지방 권설정 근지방 권설정 근지방 권설정 | 21 |
| 22 | 434-476 | 도 | 365 | 365 | 434-476 | 도 | 365 | 365 | | 공 | 인천광역시 | 공 | 인천광역시 | | | | 22 |
| 23 | 434-475 | 도 | 65 | 65 | 434-475 | 도 | 65 | 65 | | 공 | 인천광역시 | 공 | 인천광역시 | | | | 23 |
| 24 | 434-474 | 영 | 822 | 42 | 434-568 | 영 | 42 | 42 | | 제스디자 인주식회 사 외 87인 | 인천광역시 서구 원당대로 ***-*(오류동) | 제스디자 인주식회 사 외 87인 | 인천광역시 서구 원당대로 ***-*(오류동) | | | | 24 |
| 25 | 434-332 | 장 | 3 | 3 | 434-332 | 장 | 3 | 3 | | 공 | 인천광역시 | 공 | 인천광역시 | | | | 25 |
| 26 | 434-81 | 장 | 1,675 | 266 | 434-548 | 장 | 266 | 266 | | 주식회사 새롬판널 | 인천광역시 서구 원당대로 ***-*(오류동) | 주식회 사새롬 판널 | 인천광역시 서구 원당대로 ***-*(오류동) | 주식회사 국민은행 | 서울특별시 중구 남대문로 ***(올지로*가) (경단산업단지지점) | 근지방 권설정 | 26 |
| 27 | 434-303 | 장 | 99 | 27 | 434-557 | 장 | 27 | 27 | | 주식회사 새롬판널 | 인천광역시 서구 원당대로 ***-*(오류동) | 주식회 사새롬 판널 | 인천광역시 서구 원당대로 ***-*(오류동) | 주식회사 국민은행 | 서울특별시 중구 남대문로 ***(올지로*가) (경단산업단지지점) | 근지방 권설정 | 27 |
| 28 | 434-334 | 영 | 132 | 82 | 434-560 | 영 | 82 | 82 | | 공 | 인천광역시 | 공 | 인천광역시 | | | | 28 |
| 29 | 434-314 | 도 | 6,567 | 6,567 | 434-314 | 도 | 6,567 | 6,567 | | 공 | 인천광역시 | 공 | 인천광역시 | | | | 29 |
| 30 | 434-302 | 장 | 1,871 | 28 | 434-556 | 장 | 28 | 28 | | 제스디자 인주식회 사 | 인천광역시 서구 원당대로 ***-*(오류동) | 제스디 자인주 식회사 | 인천광역시 서구 원당대로 ***-*(오류동) | 중소기업 은행 | 서울특별시 중구 올지로 ***(올지로*가) (가좌공원지점) | 근지방 권설정 | 30 |

| | | | | | | | | | | | | | | | | | |
|-----|---------|---|-------|-------|---------|---|-------|-------|--|------------------------|--|------------------------|--|--|--|--|----|
| 31 | 434-301 | 장 | 1,537 | 68 | 434-555 | 장 | 68 | 68 | | 제스디자인 주식회사 | 인천광역시 서구 원당대로 ***-*** (오류동) | 제스디자인 주식회사 | 인천광역시 서구 원당대로 ***-*** (오류동) | 중소기업 은행 | 서울특별시 중구 을지로 ** (을지로*가) (가좌공동지점) | 근자당 정 | 31 |
| 32 | 434-530 | 영 | 53 | 53 | 434-530 | 영 | 53 | 53 | | 윤** | 서울특별시 양천구 목동중앙북로 **, ***동 ***호 (목동, 목동롯데캐슬 위너아파트) | 윤** | 서울특별시 양천구 목동중앙북로 **, ***동 ***호 (목동, 목동롯데캐슬 위너아파트) | 주식회사 우리은행 주식회사 우리은행 주식회사 우리은행 주식회사 우리은행 | 서울특별시 중구 회현동*가*** (목련 동지점) 서울특별시 중구 회현동*가*** 서울특별시 강서구 공항대로**길** ***동***호 (영향동, 삼성그린코아 아파트) 서울특별시 중구 소곡로** (회현동* 가) (목련동지점) | 근자당 정 자양 정 자양 정 자양 정 자양 정 | 32 |
| 33 | 434-529 | 잡 | 62 | 33 | 434-574 | 잡 | 33 | 33 | | 윤** | 서울특별시 양천구 목동중앙북로 **, ***동 ***호 (목동, 목동롯데캐슬 위너아파트) | 윤** | 서울특별시 양천구 목동중앙북로 **, ***동 ***호 (목동, 목동롯데캐슬 위너아파트) | 주식회사 우리은행 주식회사 우리은행 주식회사 우리은행 주식회사 우리은행 | 서울특별시 중구 회현동*가*** (목련 동지점) 서울특별시 중구 회현동*가*** 서울특별시 강서구 공항대로**길** ***동***호 (영향동, 삼성그린코아 아파트) 서울특별시 중구 소곡로** (회현동* 가) (목련동지점) | 근자당 정 자양 정 자양 정 자양 정 자양 정 | 33 |
| 34 | 434-315 | 도 | 109 | 109 | 434-315 | 도 | 109 | 109 | | 공 | 인천광역시 | 공 | 인천광역시 | | | | 34 |
| 35 | 434-319 | 잡 | 1,184 | 60 | 434-559 | 잡 | 60 | 60 | | 제스디자인 주식회사 외 87인 | 인천광역시 서구 원당대로 ***-*** (오류동) | 제스디자인 주식회사 외 87인 | 인천광역시 서구 원당대로 ***-*** (오류동) | | | | 35 |
| 36 | 434-316 | 제 | 764 | 34 | 434-558 | 제 | 34 | 34 | | 제스디자인 주식회사 외 87인 | 인천광역시 서구 원당대로 ***-*** (오류동) | 제스디자인 주식회사 외 87인 | 인천광역시 서구 원당대로 ***-*** (오류동) | | | | 36 |
| 37 | 850-17 | 제 | 63 | 3 | 850-30 | 제 | 3 | 3 | | 국 | 국토교통부 | 국 | 국토교통부 | | | | 37 |
| 38 | 863-5 | 도 | 767 | 729 | 863-12 | 도 | 729 | 729 | | 국 | 국토교통부 | 국 | 국토교통부 | | | | 38 |
| 39 | 410-593 | 잡 | 198 | 186 | 410-748 | 잡 | 186 | 186 | | 김** | 인천 남동구 간석동 *** 현대아파트 ***동 ***호 | 김** | 인천 남동구 간석동 *** 현대아파트 ***동 ***호 | | | | 39 |
| 40 | 410-725 | 도 | 627 | 534 | 410-754 | 도 | 534 | 534 | | 국 | 국토교통부 | 국 | 국토교통부 | | | | 40 |
| 소 계 | | | | 9,257 | | | | 9,257 | | | | | | | | | |
| 41 | 410-719 | 도 | 6,802 | 431 | 410-752 | 도 | 431 | 431 | | 국 | 국토교통부 | 국 | 국토교통부 | | | | 41 |
| 42 | 410-204 | 잡 | 6,439 | 1,893 | 410-741 | 잡 | 1,893 | 1,893 | | 김** 3인 | 인천광역시 남동구 간석동 *** 현대아파트 ***-*** | 김** 3인 | 인천광역시 남동구 간석동 *** 현대아파트 ***-*** | | | | 42 |
| 43 | 410-528 | 잡 | 4,320 | 514 | 410-747 | 잡 | 514 | 514 | | 김** 외 4인 | 인천 남동구 간석동 *** 현대아파트 ***-*** | 김** 외 4인 | 인천 남동구 간석동 *** 현대아파트 ***-*** | | | | 43 |
| 44 | 410-524 | 제 | 2,282 | 299 | 410-742 | 제 | 299 | 299 | | 이** 외 1인 | 인천 동구 만석동 *** 만석비치타운주공아파트 ***동 ***호 | 이** 외 1인 | 인천 동구 만석동 *** 만석비치타운주공아파트 ***동 ***호 | | | | 44 |
| 45 | 434-425 | 잡 | 244 | 238 | 434-563 | 잡 | 238 | 238 | | 공 | 인천광역시 | 공 | 인천광역시 | | | | 45 |
| 46 | 434-58 | 잡 | 989 | 372 | 434-545 | 잡 | 372 | 372 | | 김** | 인천 중구 운북동 ***-* | 김** | 인천 중구 운북동 ***-* | | | | 46 |
| 47 | 434-57 | 잡 | 141 | 141 | 434-57 | 잡 | 141 | 141 | | 김** | 인천 중구 운북동 ***-* | 김** | 인천 중구 운북동 ***-* | | | | 47 |

- 26 -

| | | | | | | | | | | | | | | | | | |
|-----|---------|---|--------|-------|---------|---|-----|-------|------|------------------------|--|------------------------|--|------------------------------|--|--------------------------------------|----------|
| 63 | 434-367 | 영 | 109 | 86 | 434-561 | 영 | 86 | 86 | | 강** | 인천광역시 서구 원당대로***번길 *(오류동) | 강** | 인천광역시 서구 원당대로***번길 *(오류동) | 주식회사 국민은행 주식회사 국민은행 | 서울특별시중구남대문로***(을지로 *가)(송내역지점) 서울특별시중구남대문로***(을지로 *가)(송내역지점) | 인천광역시 중구남대문로***(을지로 *가)(송내역지점) | 63 |
| 64 | 434-490 | 영 | 326 | 108 | 434-570 | 영 | 108 | 108 | | 김** | 광역시 철산동 *** 주공아파트 ***** | 김** | 광역시 철산동 *** 주공아파트 ***** | 중소기업 은행 | 서울 중구 을지로***(가 영단지점) | 인천광역시 중구 을지로***(가 영단지점) | 64 |
| 65 | 434-304 | 장 | 641 | 641 | 434-304 | 장 | 641 | 641 | | 공 | 인천광역시 | 공 | 인천광역시 | | | | 65 |
| 66 | 434-82 | 장 | 716 | 353 | 434-549 | 장 | 353 | 353 | | 주식회사 나노랜드 | 인천광역시 서구 원당대로***번길 * (왕길동) | 주식회사 나노랜드 | 인천광역시 서구 원당대로***번길 * (왕길동) | | | | 66 |
| 67 | 434-343 | 영 | 15 | 15 | 434-343 | 영 | 15 | 15 | | 김** | 서울특별시 강남구 언주로 *** *동 ***호(도곡동, 개포*자우성아파트) | 김** | 서울특별시 강남구 언주로 *** *동 ***호(도곡동, 개포*자우성아파트) | | | | 67 |
| 68 | 434-91 | 영 | 2,708 | 533 | 434-550 | 영 | 533 | 533 | | 김** | 서울 강남구 도곡동 *** 개포*자우성아파트 *동 ***호 | 김** | 서울 강남구 도곡동 *** 개포*자우성아파트 *동 ***호 | | | | 68 |
| 69 | 434-305 | 영 | 352 | 352 | 434-305 | 영 | 352 | 352 | | 공 | 인천광역시 | 공 | 인천광역시 | | | | 69 |
| 70 | 434-92 | 영 | 253 | 191 | 434-551 | 영 | 191 | 191 | | 공 | 인천광역시 | 공 | 인천광역시 | | | | 70 |
| 71 | 434-10 | 영 | 16,564 | 401 | 434-538 | 영 | 281 | 281 | -120 | 제스다자인 주식회사 외 88인 | 인천광역시 서구 원당대로 *****(오류동) | 제스다자인 주식회사 외 88인 | 인천광역시 서구 원당대로 *****(오류동) | | | | 71 분할 |
| 72 | | | | | 434-539 | 영 | 120 | 120 | 120 | | | 제스다자인 주식회사 외 88인 | 인천광역시 서구 원당대로 *****(오류동) | | | | 71-1 |
| 73 | 434-94 | 장 | 1,939 | 822 | 434-552 | 장 | 822 | 822 | | 김** | 서울 양천구 목동 *** 목동신시가지아파트 ***동 ***호 | 김** | 서울 양천구 목동 *** 목동신시가지아파트 ***동 ***호 | | | | 72 |
| 74 | 850-16 | 도 | 47 | 4 | 850-29 | 도 | 4 | 4 | | 국 | 국토교통부 | 이** | 국토교통부 | | | | 73 |
| 75 | 850-9 | 도 | 26 | 26 | 850-9 | 도 | 26 | 26 | | 국 | 국토교통부 | 국 | 국토교통부 | | | | 74 |
| 76 | 850-21 | 도 | 80 | 80 | 850-21 | 도 | 80 | 80 | | 국 | 국토교통부 | 국 | 국토교통부 | | | | 75 |
| 77 | 850-19 | 도 | 385 | 275 | 850-31 | 도 | 275 | 275 | | 공 | 인천광역시 | 공 | 인천광역시 | | | | 76 |
| 78 | 850-20 | 도 | 307 | 307 | 850-20 | 도 | 307 | 307 | | 공 | 인천광역시 | 공 | 인천광역시 | | | | 77 |
| 79 | 850-26 | 도 | 22 | 11 | 850-32 | 도 | 11 | 11 | | 이** | 인천 서구 왕길동 ****-* | 이** | 인천 서구 왕길동 ****-* | | | | 78 |
| 80 | 863-6 | 도 | 531 | 8 | 863-13 | 도 | 8 | 8 | | 국 | 국토교통부 | 국 | 국토교통부 | | | | 79 |
| 소 계 | | | | 4,485 | | | | 4,485 | | | | | | | | | |

| | | | | | | | | | | | | | | | | | |
|-----|--------|---|--------|--------|---------|---|-------|--------|-----|-------------------------------|--|-------------------------------|--|--|--|--|-------------------|
| 81 | 850-12 | 도 | 28 | 28 | 850-12 | 도 | 28 | 28 | | 공 | 인천광역시 | 공 | 인천광역시 | | | | 80 |
| 82 | 산28-1 | 임 | 48,836 | 107 | 산28-7 | 임 | 106 | 106 | -1 | 광주이씨이연종 공파중회 | 인천 서구 오류동 ***-* | 광주이씨이연종 공파중회 | 인천 서구 오류동 ***-* | 광주이씨 이연종파 중회 | | 가치분 | 81 분 정 정 |
| 83 | 850-25 | 도 | 16 | 16 | 850-25 | 도 | 16 | 16 | | 광주이씨이연종 공파중회 | 경기도 수원시 장안구 파장로*번길 ** , ***동 ****호(송죽동, 회성연인 아파트) | 광주이씨이연종 공파중회 | 경기도 수원시 장안구 파장로*번길 ** , ***동 ****호(송죽동, 회성연인 아파트) | | | | 82 |
| 84 | 434-68 | 장 | 1,373 | 189 | 434-547 | 장 | 189 | 189 | | 디엠시 주식회 사 | 인천광역시 서구 오류동 ***-*** | 디엠시 주식회 사 | 인천광역시 서구 오류동 ***-*** | 중소기업 은행 중소기업 은행 | 서울특별시중구을지로*가**(인천 원당지점) 서울특별시중구을지로*가**(인천 원당지점) | 인천광역시 서구 원당 지점 | 83 |
| 85 | 434-9 | 잡 | 4,530 | 126 | 434-537 | 잡 | 126 | 126 | | 제스디 자인주 식회사 외 85인 | 인천광역시 서구 원당대로 ***-*** (오류동) | 제스디 자인주 식회사 외 85인 | 인천광역시 서구 원당대로 ***-*** (오류동) | | | | 84 |
| 86 | 434-8 | 제 | 10,817 | 157 | 434-577 | 제 | 157 | 157 | | 제스디 자인주 식회사 외 85인 | 인천광역시 서구 원당대로 ***-*** (오류동) | 제스디 자인주 식회사 외 85인 | 인천광역시 서구 원당대로 ***-*** (오류동) | | | | 85 |
| 87 | 무지번-2 | | | 640 | 무지번-2 | | | 640 | | | | | | | | | 86 |
| 88 | 850-22 | 도 | 1,047 | 1,047 | 850-22 | 도 | 1,047 | 1,047 | | 공 | 인천광역시 | 공 | 인천광역시 | | | | 87 |
| 89 | 850-14 | 답 | 96 | 96 | 850-14 | 답 | 96 | 96 | | 이** | 인천 서구 오류동 ***-* | 이** | 인천 서구 오류동 ***-* | | | | 88 |
| 90 | 850-15 | 답 | 473 | 473 | 850-15 | 답 | 473 | 473 | | 이** | 인천광역시 서구 검암로*번길 **~***, ***호 (검암동, 해선빌딩) | 이** | 인천광역시 서구 검암로*번길 **~***, ***호 (검암동, 해선빌딩) | 인천광역시 서구 검암 로*번 길*가 라지 점 | 인천광역시 서구 마전동 검단*지구**블럭*롯데(원정지점) (원정지점) 인천광역시서구마전동***~(원정 지점) | 인천광역시 서구 검암 로*번 길*가 라지 점 | 89 |
| 소 계 | | | | 2,879 | | | | 2,878 | -1 | | | | | | | | |
| 합 계 | | | | 53,362 | | | | 53,329 | -33 | | | | | | | | |

편입용지조서

인천광역시 서구 왕길동

| 연번 (페이지) | 당 초 | | | | 변 경 | | | | 증감 (㎡) | 당 초 | | 변 경 | | 관 계 인 | | | 비고 (도면 번호) |
|-------------|--------|----|-----------|-----------------|--------|----|-----------|-----------------|-----------|-------------|--|-------------|--|-------|----|------|------------------|
| | | | | | 소 유 자 | | 소 유 자 | | | | | | | | | | |
| | 지번 | 지목 | 지적 (㎡) | 편입 면적 (㎡) | 지번 | 지목 | 지적 (㎡) | 편입 면적 (㎡) | | 성명 | 주소 | 성명 | 주소 | 성명 | 주소 | 관리관계 | |
| 1 | 무지번-3 | | | 172 | | | | | -172 | | | | | | | | 1 경계정 정말소 |
| 2 | 산171 | 임 | 671 | 322 | 산171-5 | 임 | 322 | 322 | | 이** 외 5인 | 인천 서구 오류동 *** | 이** 외 5인 | 인천 서구 오류동 *** | | | | 2 |
| 3 | 598-12 | 도 | 229 | 229 | 598-12 | 도 | 229 | 229 | | 공 | 인천광역시 | 공 | 인천광역시 | | | | 3 |
| 4 | 산170 | 임 | 2,033 | 423 | 산170-4 | 임 | 423 | 423 | | 이** 외2인 | 인천광역시 서구 오류동 ***-*** | 이** 외2인 | 인천광역시 서구 오류동 ***-*** | | | | 4 |
| 5 | 598-18 | 도 | 193 | 193 | 598-18 | 도 | 193 | 193 | | 공 | 인천광역시 | 공 | 인천광역시 | | | | 5 |
| 6 | 산169 | 임 | 4,566 | 228 | 산169-4 | 임 | 228 | 228 | | 오** 외1인 | 인천광역시 남구 남주길***번길 **-, 에이동 ***호 (주안동, 삼광주택) | 오** 외1인 | 인천광역시 남구 남주길***번길 **-, 에이동 ***호 (주안동, 삼광주택) | | | | 6 |
| 7 | 517-4 | 도 | 4,782 | 3,247 | 517-26 | 도 | 3,247 | 3,247 | | 공 | 인천광역시 | 공 | 인천광역시 | | | | 7 |
| 8 | 596-10 | 도 | 11,690 | 11,690 | 596-10 | 도 | 11,690 | 11,690 | | 공 | 인천광역시 | 공 | 인천광역시 | | | | 8 |
| 9 | 598 | 전 | 1,328 | 9 | 598-20 | 전 | 9 | 9 | | 차** | 인천 중구 신생동 ** | 차** | 인천 중구 신생동 ** | | | | 9 |
| 10 | 598-13 | 도 | 174 | 174 | 598-13 | 도 | 174 | 174 | | 공 | 인천광역시 | 공 | 인천광역시 | | | | 10 |
| 11 | 600-1 | 도 | 40 | 40 | 600-1 | 도 | 40 | 40 | | 공 | 인천광역시 서구 | 공 | 인천광역시 서구 | | | | 11 |
| 12 | 596-20 | 전 | 1 | 1 | 596-20 | 전 | 1 | 1 | | 공 | 인천광역시 | 공 | 인천광역시 | | | | 12 |
| 13 | 596-13 | 전 | 54 | 3 | 596-23 | 전 | 3 | 3 | | 공 | 인천광역시 | 공 | 인천광역시 | | | | 13 |

| | | | | | | | | | | | | | | | | | |
|-----|--------|---|-------|--------|---------|---|-------|--------|------|------------|---------------------|------------|---------------------|--|--|--|----------|
| 14 | 596-21 | 전 | 415 | 88 | 596-24 | 전 | 88 | 88 | | 양** 외4인 | 인천광역시 서구 왕길동 *** | 양** 외4인 | 인천광역시 서구 왕길동 *** | | | | 14 |
| 15 | 596-19 | 전 | 28 | 28 | 596-19 | 전 | 28 | 28 | | 공 | 인천광역시 | 공 | 인천광역시 | | | | 15 |
| 16 | 594-17 | 전 | 41 | 41 | 594-17 | 전 | 41 | 41 | | 공 | 인천광역시 | 공 | 인천광역시 | | | | 16 |
| 17 | 594-19 | 대 | 17 | 17 | 594-19 | 대 | 17 | 17 | | 공 | 인천광역시 | 공 | 인천광역시 | | | | 17 |
| 18 | 594-2 | 도 | 33 | 33 | 594-2 | 도 | 33 | 33 | | 국 | 국토교통부 | 국 | 국토교통부 | | | | 18 |
| 19 | 594-12 | 도 | 112 | 112 | 594-12 | 도 | 112 | 112 | | 국 | 국토교통부 | 국 | 국토교통부 | | | | 19 |
| 20 | 594-10 | 도 | 2,040 | 648 | 594-23 | 도 | 500 | 500 | -148 | 공 | 인천광역시 | 공 | 인천광역시 | | | | 20 분할 |
| 소 계 | | | | 17,688 | | | | 17,378 | -320 | | | | | | | | |
| 21 | | | | | 594-24 | 도 | 148 | 148 | 148 | | | 공 | 인천광역시 | | | | 20-1 |
| 22 | 594-7 | 도 | 213 | 213 | 594-7 | 도 | 213 | 213 | | 공 | 인천광역시 | 공 | 인천광역시 | | | | 21 |
| 23 | 626-9 | 도 | 85 | 85 | 626-9 | 도 | 85 | 85 | | 국 | 농림축산식품부 | 국 | 농림축산식품부 | | | | 22 |
| 24 | 594-18 | 도 | 9 | 9 | 594-18 | 도 | 9 | 9 | | 공 | 인천광역시 | 공 | 인천광역시 | | | | 23 |
| 25 | 626-76 | 도 | 3 | 3 | 626-76 | 도 | 3 | 3 | | 국 | 농림축산식품부 | 국 | 농림축산식품부 | | | | 24 |
| 26 | 626-10 | 도 | 97 | 12 | 626-101 | 도 | 12 | 12 | | 국 | 농림축산식품부 | 국 | 농림축산식품부 | | | | 25 |
| 27 | 592-39 | 도 | 15 | 15 | 592-39 | 도 | 15 | 15 | | 공 | 인천광역시 | 공 | 인천광역시 | | | | 26 |
| 28 | 592-22 | 도 | 2,857 | 2,857 | 592-22 | 도 | 2,857 | 2,857 | | 공 | 인천광역시 | 공 | 인천광역시 | | | | 27 |
| 29 | 592-4 | 도 | 785 | 231 | 592-43 | 도 | 231 | 231 | | 공 | 인천광역시 | 공 | 인천광역시 | | | | 28 |
| 30 | 626-5 | 도 | 7 | 1 | 626-98 | 도 | 1 | 1 | | 국 | 농림축산식품부 | 국 | 농림축산식품부 | | | | 29 |
| 31 | 626-75 | 도 | 4 | 4 | 626-75 | 도 | 4 | 4 | | 국 | 농림축산식품부 | 국 | 농림축산식품부 | | | | 30 |

| | | | | | | | | | | | | | | | | | |
|-----|--------|---|--------|--------|--------|---|--------|--------|--------|------------------------|---|------------------------|---|--|--|-----------------------------------|----------|
| 32 | 64-7 | 도 | 1,276 | 13 | 64-438 | 도 | 13 | 13 | | 보령중 소기업 협동조 합 | 인천 계양구 효성동 *** | 보령중 소기업 협동조 합 | 인천 계양구 효성동 *** | | | | 31 |
| 33 | 64-30 | 도 | 2,392 | 1,265 | 64-447 | 도 | 65 | 65 | -1,200 | 공 | 인천광역시 | 공 | 인천광역시 | | | | 32 분할 |
| 34 | | | | | 64-448 | 도 | 1,200 | 1,200 | 1,200 | | | 공 | 인천광역시 | | | | 32-1 |
| 35 | 64-24 | 도 | 69,364 | 47,663 | 64-441 | 도 | 47,663 | 47,663 | | 공 | 인천광역시 | 공 | 인천광역시 | | | | 33 |
| 36 | 64-286 | 도 | 243 | 243 | 64-286 | 도 | 243 | 243 | | 공 | 인천광역시 | 공 | 인천광역시 | | | | 34 |
| 37 | 605-5 | 답 | 312 | 81 | 605-11 | 답 | 81 | 81 | | 이** | 인천 서구 오류동 ***-* | 이** | 인천 서구 오류동 ***-* | | | | 35 |
| 38 | 산171-3 | 임 | 142 | 142 | 산171-3 | 임 | 142 | 142 | | 이** 외 5인 | 인천 서구 오류동 *** | 이** 외 5인 | 인천 서구 오류동 *** | | | | 36 |
| 39 | 605-8 | 답 | 235 | 235 | 605-8 | 답 | 235 | 235 | | 한** | 경기도 부천시 원미구 소향로 ***, ***동 ***호 (중동,포도마을) | 한** | 경기도 부천시 원미구 소향로 ***, ***동 ***호 (중동,포도마을) | | | | 37 |
| 40 | 605-6 | 답 | 1,139 | 678 | 605-12 | 답 | 678 | 678 | | 한** | 경기도 부천시 원미구 소향로 ***, ***동 ***호 (중동,포도마을) | 한** | 경기도 부천시 원미구 소향로 ***, ***동 ***호 (중동,포도마을) | | | | 38 |
| 소 계 | | | | 53,750 | | | | 53,898 | 148 | | | | | | | | |
| 41 | 604 | 전 | 684 | 684 | 604 | 전 | 684 | 684 | | 수도권 매립지 관리공 사 | 인천 서구 백석동 ** | 수도권 매립지 관리공 사 | 인천 서구 백석동 ** | | | | 39 |
| 42 | 605 | 답 | 962 | 730 | 605-10 | 답 | 730 | 730 | | 이** | 인천광역시 서구 완정로**번안길 **, ***동 ***호(마전동,검단*차대 주피오레아파트) | 이** | 인천광역시 서구 완정로**번안길 **, ***동 ***호(마전동,검단*차대주 피오레아파트) | 주식 회사 국민 은행 주식 회사 국민 은행 | 서울특별시중구남대 문로**(을지로*가)(검단지점) 서울특별시중구남대 문로**(을지로*가)(검단지점) | 근로 자 보호 법 제 정 령 | 40 |
| 43 | 605-7 | 답 | 523 | 523 | 605-7 | 답 | 523 | 523 | | 이** | 인천광역시 서구 완정로**번안길 **, ***동 ***호(마전동,검단*차대 주피오레아파트) | 이** | 인천광역시 서구 완정로**번안길 **, ***동 ***호(마전동,검단*차대주 피오레아파트) | 주식 회사 국민 은행 주식 회사 국민 은행 | 서울특별시중구남대 문로**(을지로*가)(검단지점) 서울특별시중구남대 문로**(을지로*가)(검단지점) | 근로 자 보호 법 제 정 령 | 41 |
| 44 | 604-3 | 전 | 151 | 151 | 604-3 | 전 | 151 | 151 | | | * | 수도권 매립지 관리공 사 | 인천 서구 백석동 ** | 지적 재조 사 지 구 지 정 | | | 42 |
| 45 | 606 | 전 | 582 | 97 | 606-4 | 전 | 97 | 97 | | 김** | 인천광역시 서구 가정동 ** | 김** | 인천광역시 서구 가정동 ** | 서인 천 도 인 합 조 합 | 인천광역시 서구 가정동 ***-* | 근로 자 보호 법 제 정 령 | 43 |

| | | | | | | | | | | | | | | | | | |
|----|--------|---|-------|-----|--------|---|-----|-----|-----|------------|--|------------|--|-----------|---|-------|------------|
| 46 | 603-14 | 답 | 830 | 830 | 603-14 | 답 | 830 | 830 | | 구** | 인천광역시 서구 크리스탈로***번길 **, ***동 ****호(경서동, 청라푸르지오아파트) | 구** | 인천광역시 서구 크리스탈로***번길 **, ***동 ****호(경서동, 청라푸르지오아파트) | 중소기업은행 | 서울특별시중구을지로**(을지로*가)(인천원당지점) 서울특별시중구을지로**(을지로*가)(인천원당지점) | 근로기준법 | 44 |
| 47 | 603 | 대 | 2,446 | 44 | 603-16 | 대 | 44 | 44 | | 구** | 인천광역시 서구 크리스탈로***번길 **, ***동 ****호(경서동, 청라푸르지오아파트) | 구** | 인천광역시 서구 크리스탈로***번길 **, ***동 ****호(경서동, 청라푸르지오아파트) | 중소기업은행 | 서울특별시중구을지로**(을지로*가)(인천원당지점) 서울특별시중구을지로**(을지로*가)(인천원당지점) | 근로기준법 | 45 |
| 48 | 600-21 | 전 | 866 | 866 | 600-24 | 전 | 855 | 855 | -11 | 구** | 인천광역시 서구 크리스탈로***번길 **, ***동 ****호(경서동, 경서푸르지오아파트) | 구** | 인천광역시 서구 크리스탈로***번길 **, ***동 ****호(경서동, 경서푸르지오아파트) | 중소기업은행 | 서울특별시중구을지로**(을지로*가)(인천원당지점) 서울특별시중구을지로**(을지로*가)(인천원당지점) | 근로기준법 | 46 분할정정 |
| 49 | 600-4 | 전 | 209 | 199 | 600-23 | 전 | 199 | 199 | | 수도권매립지관리공사 | 인천광역시 서구 거월로**(백석동) | 수도권매립지관리공사 | 인천광역시 서구 거월로**(백석동) | | | | 48 |
| 50 | 600-3 | 전 | 51 | 51 | 600-3 | 전 | 51 | 51 | | 수도권매립지관리공사 | 인천 서구 백석동 ** | 수도권매립지관리공사 | 인천 서구 백석동 ** | | | | 49 |
| 51 | 600-2 | 대 | 47 | 47 | 600-2 | 대 | 47 | 47 | | 공 | 인천광역시 | 공 | 인천광역시 | | | | 50 |
| 52 | 600-17 | 대 | 1 | 1 | 600-17 | 대 | 1 | 1 | | 손** | 김포군 검단면 왕길리*** | 손** | 김포군 검단면 왕길리*** | | | | 51 |
| 53 | 601-5 | 전 | 57 | 57 | 601-5 | 전 | 57 | 57 | | 이** | 김포군 검단면 왕길리*** | 이** | 김포군 검단면 왕길리*** | | | | 52 |
| 54 | 601-16 | 전 | 24 | 24 | 601-16 | 전 | 24 | 24 | | 이** | 김포군 검단면 왕길리*** | 이** | 김포군 검단면 왕길리*** | | | | 53 |
| 55 | 601-8 | 전 | 22 | 22 | 601-8 | 전 | 22 | 22 | | 이** | 김포군 검단면 왕길리*** | 이** | 김포군 검단면 왕길리*** | | | | 54 |
| 56 | 601-18 | 묘 | 136 | 112 | 601-21 | 묘 | 112 | 112 | | 장** | 인천광역시 서구 불로동***동무아파트 ***-**** | 장** | 인천광역시 서구 불로동***동무아파트 ***-**** | | | | 55 |
| 57 | 601-2 | 도 | 1 | 1 | 601-2 | 도 | 1 | 1 | | 이** | 인천부화령정 | 이** | 인천부화령정 | 지적재조사지구지정 | | | 56 |
| 58 | 601-17 | 도 | 7 | 7 | 601-17 | 도 | 7 | 7 | | 공 | 인천광역시 서구 | 공 | 인천광역시 서구 | | | | 57 |

| | | | | | | | | | | | | | | | | | |
|-----|--------|---|-----|-------|--------|---|-----|-------|-----|------------------------|------------------------------------|------------------------|------------------------------------|---------------------------|--|--|----|
| 59 | 601-15 | 묘 | 9 | 9 | 601-15 | 묘 | 9 | 9 | | 장** | 인천광역시 서구 불로동 *** 동부아파트 ***-**** | 장** | 인천광역시 서구 불로동 *** 동부아파트 ***-**** | | | | 58 |
| 60 | 601-7 | 묘 | 2 | 2 | 601-7 | 묘 | 2 | 2 | | 공 | 인천광역시 서구 | 공 | 인천광역시 서구 | | | | 59 |
| 소 계 | | | | 4,457 | | | | 4,446 | -11 | | | | | | | | |
| 61 | 596-17 | 전 | 1 | 1 | 596-17 | 전 | 1 | 1 | | 공 | 인천광역시 서구 | 공 | 인천광역시 서구 | | | | 60 |
| 62 | 601-13 | 도 | 49 | 49 | 601-13 | 도 | 49 | 49 | | 이** | 인천부화령정 | 이** | 인천부화령정 | 지적 재조 사 지구 지정 | | | 61 |
| 63 | 596-15 | 전 | 7 | 7 | 596-15 | 전 | 7 | 7 | | 공 | 인천광역시 서구 | 공 | 인천광역시 서구 | | | | 62 |
| 64 | 601-14 | 도 | 63 | 63 | 601-14 | 도 | 63 | 63 | | 김** 외1인 | 김포군 김포읍 북변리 *** | 김** 외1인 | 김포군 김포읍 북변리 *** | | | | 63 |
| 65 | 596-8 | 전 | 6 | 6 | 596-8 | 전 | 6 | 6 | | 양** 외4인 | 인천광역시 서구 왕길동 *** | 양** 외4인 | 인천광역시 서구 왕길동 *** | | | | 64 |
| 66 | 601-6 | 묘 | 30 | 30 | 601-6 | 묘 | 30 | 30 | | 유** | 김포군 검단면 왕길리 *** | 유** | 김포군 검단면 왕길리 *** | | | | 65 |
| 67 | 601-3 | 도 | 314 | 111 | 601-20 | 도 | 111 | 111 | | 김** 외1인 | 김포군 김포읍 북변리 *** | 김** 외1인 | 김포군 김포읍 북변리 *** | | | | 66 |
| 68 | 601-1 | 묘 | 408 | 350 | 601-19 | 묘 | 350 | 350 | | 유** | 김포군 검단면 왕길리 *** | 유** | 김포군 검단면 왕길리 *** | | | | 67 |
| 69 | 588-7 | 전 | 486 | 402 | 588-10 | 전 | 402 | 402 | | 수도권 매립지 관리공 사 | 인천 서구 백석동 ** | 수도권매 립지관리 공사 | 인천 서구 백석동 ** | | | | 68 |
| 70 | 589-4 | 전 | 41 | 41 | 589-4 | 전 | 41 | 41 | | 수도권 매립지 관리공 사 | 인천 서구 백석동 ** | 수도권매 립지관리 공사 | 인천 서구 백석동 ** | | | | 69 |
| 71 | 589-3 | 전 | 754 | 754 | 589-3 | 전 | 754 | 754 | | 수도권 매립지 관리공 사 | 인천 서구 백석동 ** | 수도권매 립지관리 공사 | 인천 서구 백석동 ** | | | | 70 |
| 72 | 588-1 | 전 | 248 | 142 | 588-9 | 전 | 142 | 142 | | 수도권 매립지 관리공 사 | 인천 서구 백석동 ** | 수도권매 립지관리 공사 | 인천 서구 백석동 ** | | | | 71 |
| 73 | 589-1 | 전 | 84 | 84 | 589-1 | 전 | 84 | 84 | | 수도권 매립지 관리공 사 | 인천 서구 백석동 ** | 수도권 매립지 관리공 사 | 인천 서구 백석동 ** | | | | 72 |

| | | | | | | | | | | | | | | | | | |
|-----|--------|---|-----|-------|---------|---|-----|-------|--|------------------------|--|------------------------|--|---------------------------------------|--|-----------------------------------|----|
| 74 | 579-1 | 대 | 122 | 30 | 579-38 | 대 | 30 | 30 | | 수도권 매립지 관리 공사 | 인천광역시 서구 거월로 **(백석동) | 수도권 매립지 관리 공사 | 인천광역시 서구 거월로 **(백석동) | | | | 73 |
| 75 | 589-5 | 도 | 1 | 1 | 589-5 | 도 | 1 | 1 | | 정** | * | 정** | * | 지적 재조 사 지구 지정 | | | 74 |
| 76 | 589-2 | 도 | 16 | 16 | 589-2 | 도 | 16 | 16 | | 정** | * | 정** | * | 지적 재조 사 지구 지정 | | | 75 |
| 77 | 626-8 | 도 | 83 | 27 | 626-100 | 도 | 27 | 27 | | 국 | 농림축산식품부 | 국 | 농림축산식품부 | | | | 76 |
| 78 | 592-2 | 도 | 60 | 19 | 592-41 | 도 | 19 | 19 | | 국 | 국토교통부 | 국 | 국토교통부 | | | | 77 |
| 79 | 592-23 | 도 | 12 | 12 | 592-23 | 도 | 12 | 12 | | 김** | 김포군 검단면 왕길리 *** | 김** | 김포군 검단면 왕길리 *** | | | | 78 |
| 80 | 592-17 | 전 | 255 | 87 | 592-47 | 전 | 87 | 87 | | 채** | 인천광역시 서구 원당대로***번길 ***, *동 ***호 (왕길동, 동아연합) | 채** | 인천광역시 서구 원당대로***번길 ***, *동 ***호 (왕길동, 동아연합) | 검단면 동합 조 | 인천광역시서구마전 동****(당하지점) 인천광역시서구마전 동****(오왕지점) 인천광역시서구마전 동****(오왕지점) | 인천광역시서구 원당대로***번길 ****(왕길동) | 79 |
| 소 계 | | | | 2,232 | | | | 2,232 | | | | | | | | | |
| 81 | 592-14 | 대 | 222 | 222 | 592-14 | 대 | 222 | 222 | | 김** | 인천광역시 서구 원당대로 ***번길 ****(왕길동) | 김** | 인천광역시 서구 원당대로 ***번길 ****(왕길동) | 인천 광역시 서구 검단 면 동합 조 | 인천광역시서구검 단로****(마전동)(오왕지점) | 인천광역시서구 원당대로***번길 ****(왕길동) | 80 |
| 82 | 592-9 | 전 | 9 | 9 | 592-9 | 전 | 9 | 9 | | 송** | 김포군 검단면 왕길리 ***-* | 송** | 김포군 검단면 왕길리 ***-* | | | | 81 |
| 83 | 592-15 | 전 | 20 | 20 | 592-15 | 전 | 20 | 20 | | 송** | 김포군 검단면 왕길리 ***-* | 송** | 김포군 검단면 왕길리 ***-* | | | | 82 |
| 84 | 592-16 | 전 | 112 | 20 | 592-46 | 전 | 20 | 20 | | 채** | 인천광역시 서구 원당대로***번길 ***, *동 ***호 (왕길동, 동아연합) | 채** | 인천광역시 서구 원당대로***번길 ***, *동 ***호 (왕길동, 동아연합) | 검단면 동합 조 | 인천광역시서구마전 동****(당하지점) 인천광역시서구마전 동****(오왕지점) 인천광역시서구마전 동****(오왕지점) | 인천광역시서구 원당대로***번길 ****(왕길동) | 83 |

| | | | | | | | | | | | | | | | | |
|----|--------|---|-----|-----|--------|---|-----|-----|------------|--|------------|--|------------|--|-----------------------------|----|
| 85 | 591-2 | 대 | 66 | 25 | 591-7 | 대 | 25 | 25 | 채** | 인천광역시 서구 원당대로***번길 ***-*, *동 ***호 (왕길동, 동아연합) | 채** | 인천광역시 서구 원당대로***번길 ***-*, *동 ***호 (왕길동, 동아연합) | 검단입도 조합 | 인천광역시서구마전 동***-*(오왕지점) 인천광역시서구마전 동***-*(오왕지점) 인천광역시서구마전 동***-*(오왕지점) 인천광역시서구마전 동***-*(오왕지점) | 근대정 지권 지권 지권 지권 | 84 |
| 86 | 591-1 | 대 | 401 | 390 | 591-6 | 대 | 390 | 390 | 임** | 인천광역시 서구 왕길동 *** | 임** | 인천광역시 서구 왕길동 *** | | | | 85 |
| 87 | 592-7 | 전 | 222 | 215 | 592-44 | 전 | 215 | 215 | 임** | 인천광역시 서구 왕길동 *** | 임** | 인천광역시 서구 왕길동 *** | | | | 86 |
| 88 | 592-10 | 대 | 119 | 70 | 592-45 | 대 | 70 | 70 | 지** | 인천광역시 계양구 계산동 산***- 경신아파트 나동 ***호 | 지** | 인천광역시 계양구 계산동 산***- 경신아파트 나동 ***호 | 검단입도 조합 | 인천광역시 서구 마전동 검단*지구**블럭*롯데 (오왕지점) | 근대정 지권 | 87 |
| 89 | 592-29 | 전 | 19 | 19 | 592-29 | 전 | 19 | 19 | 현** | 인천 서구 왕길동 ***-*** | 현** | 인천 서구 왕길동 ***-*** | | | | 88 |
| 90 | 592-18 | 대 | 185 | 164 | 592-48 | 대 | 164 | 164 | 지** | 인천광역시 계양구 계산동 산***- 경신아파트 나동 ***호 | 지** | 인천광역시 계양구 계산동 산***- 경신아파트 나동 ***호 | 검단입도 조합 | 인천광역시 서구 마전동 검단*지구**블럭*롯데 (오왕지점) | 근대정 지권 | 89 |
| 91 | 592-3 | 대 | 496 | 154 | 592-42 | 대 | 154 | 154 | 박** 외1인 | 인천광역시 강화군 화도면 문산리 *** | 박** 외1인 | 인천광역시 강화군 화도면 문산리 *** | | | | 90 |
| 92 | 592-5 | 전 | 101 | 101 | 592-5 | 전 | 101 | 101 | 김** 외2인 | 김포군 김포읍 북변리 *** | 김** 외2인 | 김포군 김포읍 북변리 *** | | | | 91 |
| 93 | 626-7 | 도 | 331 | 67 | 626-99 | 도 | 67 | 67 | 국 | 농림축산식품부 | 국 | 농림축산식품부 | | | | 92 |
| 94 | 578-5 | 전 | 76 | 7 | 578-24 | 전 | 7 | 7 | 김** | 인천광역시 부평구 부평대로***번길 ***-*(갈산동) | 김** | 인천광역시 부평구 부평대로***번길 ***-*(갈산동) | | | | 93 |
| 95 | 626-40 | 도 | 3 | 3 | 626-40 | 도 | 3 | 3 | 국 | 농림축산식품부 | 국 | 농림축산식품부 | | | | 94 |
| 96 | 578-3 | 전 | 50 | 50 | 578-3 | 전 | 50 | 50 | 최** | 인천광역시 서구 신현동 ***-*** | 최** | 인천광역시 서구 신현동 ***-*** | | | | 95 |
| 97 | 626-6 | 도 | 80 | 80 | 626-6 | 도 | 80 | 80 | 국 | 농림축산식품부 | 국 | 농림축산식품부 | | | | 96 |
| 98 | 578-18 | 전 | 10 | 10 | 578-18 | 전 | 10 | 10 | 공 | 인천광역시 | 공 | 인천광역시 | 검단입도 조합 | 인천서구마전동***- ***(오왕지점) 인천서구마전동***- ***(오왕지점) | 근대정 지권 지권 지권 | 97 |
| 99 | 578-4 | 전 | 225 | 137 | 578-23 | 전 | 137 | 137 | 최** | 인천광역시 서구 새오개로**번길 ***-*(신현동) | 최** | 인천광역시 서구 새오개로**번길 ***-*(신현동) | | | | 98 |

| | | | | | | | | | | | | | | | | | |
|-----|--------|---|--------|-------|--------|---|-------|-------|--|--------------------------------|---|---------------------------|---|---|---|---|-----------|
| 100 | 578-6 | 전 | 99 | 28 | 578-25 | 전 | 28 | 28 | | 노** | 인천광역시 서구 원정로***번길 * , *동 ***호 (금곡동, 하나아파트) | 노** | 인천광역시 서구 원정로***번길 * , *동 ***호 (금곡동, 하나아파트) | | | | 99 |
| 소 계 | | | | 1,791 | | | | 1,791 | | | | | | | | | |
| 101 | 578-12 | 전 | 761 | 506 | 578-26 | 전 | 506 | 506 | | 강** | 인천 서구 왕길동 ***-* | 강** | 인천 서구 왕길동 ***-* | | | | 100 |
| 102 | 578-1 | 임 | 1,308 | 453 | 578-22 | 임 | 453 | 453 | | 유** | 김포군 검단면 왕길리 *** | 유** | 김포군 검단면 왕길리 *** | | | | 101 |
| 103 | 64-20 | 잡 | 693 | 693 | 64-20 | 잡 | 693 | 693 | | 주식회사 사생보 부동산 신탁 외1 | 서울특별시 강남구 삼성동 ***-*** 경암빌딩 | 주식회사 생보부동 산신탁 외1 | 서울특별시 강남구 삼성동 ***-*** 경암빌딩 | | | | 102 |
| 104 | 64-19 | 잡 | 6,517 | 855 | 64-439 | 잡 | 855 | 855 | | 주식회사 사생보 부동산 신탁 외1 | 서울특별시 강남구 삼성동 ***-*** 경암빌딩 | 주식회사 생보부동 산신탁 외1 | 서울특별시 강남구 삼성동 ***-*** 경암빌딩 | | | | 103 |
| 105 | 64-32 | 잡 | 4,304 | 99 | 64-449 | 잡 | 99 | 99 | | 주식회사 사생보 부동산 신탁 외1 | 서울특별시 강남구 삼성동 ***-*** 경암빌딩 | 주식회사 생보부동 산신탁 외1 | 서울특별시 강남구 삼성동 ***-*** 경암빌딩 | | | | 104 |
| 106 | 64-21 | 잡 | 21,495 | 1,345 | 64-484 | 잡 | 1,345 | 1,345 | | 주식회사 사생보 부동산 신탁 외1 | 서울특별시 강남구 삼성동 ***-*** 경암빌딩 | 주식회사 생보부동 산신탁 외1 | 서울특별시 강남구 삼성동 ***-*** 경암빌딩 | | | | 105 분할 |
| 107 | 64-22 | 잡 | 833 | 833 | 64-22 | 잡 | 833 | 833 | | 주식회사 사생보 부동산 신탁 외1 | 서울특별시 강남구 삼성동 ***-*** 경암빌딩 | 주식회사 생보부동 산신탁 외1 | 서울특별시 강남구 삼성동 ***-*** 경암빌딩 | | | | 106 |
| 108 | 64-339 | 잡 | 152 | 2 | 64-457 | 잡 | 2 | 2 | | 김** 외1인 | 서울특별시 영등포구 도림로***가길 ***- (문래동*가) | 김** 외1인 | 서울특별시 영등포구 도림로***가길 ***- (문래동*가) | | | | 107 |
| 109 | 64-234 | 잡 | 3,355 | 28 | 64-453 | 잡 | 28 | 28 | | 김** | 인천광역시 부평구 마곡로 ***-*** (산곡동) | 김** | 인천광역시 부평구 마곡로 ***-*** (산곡동) | 인천광역시중구유동 *-* 인천광역시중구유동 *-* 인천광역시남구주안 동***-*** 인천광역시연수구아 트센터대로**번길** ,***동***호(송도 동, 송도더샵그린위 크*차) | 인천광역시중구유동 *-* 인천광역시중구유동 *-* 인천광역시남구주안 동***-*** 인천광역시연수구아 트센터대로**번길** ,***동***호(송도 동, 송도더샵그린위 크*차) | 인천광역시중구유동 *-* 인천광역시중구유동 *-* 인천광역시남구주안 동***-*** 인천광역시연수구아 트센터대로**번길** ,***동***호(송도 동, 송도더샵그린위 크*차) | 108 |

| | | | | | | | | | | | | | | | | |
|-----|--------|---|--------|-----------|--------|---|-------|-------|--------------------------|--|--------------------------|--|---------------------------|---|-------------------|-----------------|
| 110 | 64-235 | 잡 | 747 | 10 | 64-454 | 잡 | 10 | 10 | 장** | 인천 부평구 갈산동 *** 태화아파트 *-*** | 장** | 인천 부평구 갈산동 *** 태화아파트 *-*** | 중소기업은행 인천광역시지점 주회령점 | 서울중구을지로* 가**(청천동지점) 서울중구을지로* 가**(청천동지점) 인천광역시서구경 서동****-** | 그단정상설 지점 지점 | 109 |
| 111 | 64-176 | 잡 | 107 | 107 | 64-176 | 잡 | 107 | 107 | 이** | 인천광역시 남동구 남동동로 ***(고잔동) | 이** | 인천광역시 남동구 남동동로 ***(고잔동) | | | | 111 |
| 112 | 64-232 | 잡 | 112 | 112 | 64-232 | 잡 | 112 | 112 | 주식회 사월령 점 외 16인 | 인천광역시 서구 경서동 ****-** | 주식회 사월령 점 외 16인 | 인천광역시 서구 경서동 ****-** | | | | 112 |
| 113 | 64-233 | 잡 | 406 | 406 | 64-233 | 잡 | 406 | 406 | 주식 회사 신한 은행 | 서울특별시 중구 세종대로*길 ** (태평로*가) | 주식회 사신한 은행 | 서울특별시 중구 세종대로*길 ** (태평로*가) | | | | 113 |
| 114 | 64-413 | 잡 | 93 | 12 | 64-459 | 잡 | 12 | 12 | 김** | 인천광역시 서구 가현로 **, ***동 ***호 (마전동, 대원레스피아*차 아파트) | 김** | 인천광역시 서구 가현로 **, ***동 ***호 (마전동, 대원레스피아*차 아파트) | 그단정상설 지점 지점 | 인천광역시서구마 전동****-(오왕지 점) 인천광역시서구마 전동****-* | 그단정상설 지점 지점 | 115 |
| 115 | 64-177 | 잡 | 278 | 265 | 64-452 | 잡 | 265 | 265 | 보람중 소기업 협동조 합 | 인천 계양구 효성동 *** | 보람중 소기업 협동조 합 | 인천 계양구 효성동 *** | | | | 116 |
| 116 | 64-178 | 잡 | 135 | 135 | 64-178 | 잡 | 135 | 135 | 김** | 인천 서구 마전동 *** 영남탑스빌아파트 ****-***** | 김** | 인천 서구 마전동 *** 영남탑스빌아파트 ****-***** | | | | 117 |
| 117 | 64-411 | 잡 | 2,895 | 6 | 64-458 | 잡 | 6 | 6 | 한** 외 1인 | 서울특별시 양천구 목동동로 ***, ****동 ***호 (신정동, 목동신시가자아 파트) | 한** 외 1인 | 서울특별시 양천구 목동동로 ***, ****동 ***호 (신정동, 목동신시가자아 파트) | | | | 118 |
| 118 | 64-159 | 잡 | 14,480 | 3 | 64-481 | 도 | 3 | 3 | 보람중 소기업 협동조 합 | 계양구 효성동 *** | 보람중 소기업 협동조 합 | 계양구 효성동 *** | | | | 119 지목 변경 |
| 119 | 64-289 | 도 | 281 | 279 | 64-455 | 도 | 279 | 279 | 공 | 인천광역시 | 공 | 인천광역시 | | | | 120 |
| 120 | 64-29 | 잡 | 1,382 | 1,25 3 | 64-444 | 잡 | 1,253 | 1,253 | 보람중 소기업 협동조 합 | 인천 계양구 효성동 *** | 보람중 소기업 협동조 합 | 인천 계양구 효성동 *** | | | | 121 |
| 소 계 | | | | 7,40 2 | | | | 7,402 | | | | | | | | |

| | | | | | | | | | | | | | | | | | |
|-----|---------|---|---------|-------|---------|---|-------|-------|------------|-----------------------------------|--|-----------------------------------|--|-----|--|----------------|-----------|
| 121 | 64-103 | 잡 | 810 | 12 | 64-451 | 잡 | 12 | 12 | | 김** | 경기도 부천시 원미구 장말로 ***, ****동 ****호(상동, 공동산) | 김** | 경기도 부천시 원미구 장말로 ***, ****동 ****호(상동, 공동산) | 박** | 대구광역시 수성구 달구벌대로 ****, ****동****호(범어 동, 두산위브더제 니스) | 근저 당권 설정 | 122 |
| 122 | 64-303 | 잡 | 760 | 760 | 64-303 | 잡 | 760 | 760 | | 장** 외1인 | 인천광역시 부평구 수변로 *** ****-****(삼산동 푸른솔마을신성미소지움 아파트) | 장** 외1인 | 인천광역시 부평구 수변로 *** ****-****(삼산동 푸른솔마을신성미소지움아 파트) | | | | 123 |
| 123 | 63-5 | 잡 | 126,411 | 1,087 | 63-41 | 잡 | 1,087 | 1,087 | | 김** 외 23인 | 서울특별시 영등포구 국제금융로 **, ***동 ****호(여의도동, 롯데캐 슬아이비) | 김** 외 23인 | 서울특별시 영등포구 국제금융로 **, ***동 ****호(여의도동, 롯데캐슬 아이비) | | | | 124 |
| 124 | 64-18 | 잡 | 5,042 | 5,042 | 64-18 | 잡 | 5,042 | 5,042 | | 이** 외 10인 | 서울 용산구 한남동 *-**** | 이** 외 10인 | 서울 용산구 한남동 *-**** | | | | 125 |
| 125 | 64-17 | 잡 | 237,062 | 5,771 | 64-480 | 잡 | 411 | 411 | -5,3 60 | 주식회 사코리 아쉬핑 트레블 외 29인 | 인천광역시 계양구 계산동 ****-** 유연프라자 ***호 | 주식회 사코리 아쉬핑 트레블 외 29인 | 인천광역시 계양구 계산동 ****-** 유연프라자 ***호 | | | | 126 분할 |
| 126 | | | | | 64-482 | 잡 | 4,932 | 4,932 | 4,93 2 | | | 주식회 사코리 아쉬핑 트레블 외 29인 | 인천광역시 계양구 계산동 ****-** 유연프라자 ***호 | | | | 126- 1 |
| 127 | | | | | 64-483 | 잡 | 429 | 429 | 429 | | | 주식회 사코리 아쉬핑 트레블 외 29인 | 인천광역시 계양구 계산동 ****-** 유연프라자 ***호 | | | | 126- 2 |
| 128 | 64-317 | 잡 | 1,004 | 830 | 64-456 | 잡 | 830 | 830 | | 김** 외2인 | 서울특별시 강서구 화곡동 **** 양서아파트 *동 ***호 | 김** 외2인 | 서울특별시 강서구 화곡동 **** 양서아파트 *동 ***호 | | | | 127 |
| 129 | 128-110 | 도 | 1,570 | 287 | 128-337 | 도 | 287 | 287 | | 공 | 인천광역시 | 공 | 인천광역시 | | | | 128 |
| 130 | 128-136 | 답 | 181 | 34 | 128-338 | 답 | 34 | 34 | | 대림산 업주식 회사 외1인 | 서울특별시 종로구 종로*길 ** (수송동) | 대림산 업주식 회사 외1인 | 서울특별시 종로구 종로*길 ** (수송동) | | | | 129 |
| 131 | 128-138 | 답 | 271 | 32 | 128-339 | 답 | 32 | 32 | | 대림산 업주식 회사 외1인 | 서울특별시 종로구 종로*길 ** (수송동) | 대림산 업주식 회사 외1인 | 서울특별시 종로구 종로*길 ** (수송동) | | | | 130 |
| 132 | 128-90 | 답 | 1 | 1 | 128-90 | 답 | 1 | 1 | | 대림산 업주식 회사 외1인 | 서울특별시 종로구 종로*길 ** (수송동) | 대림산 업주식 회사 외1인 | 서울특별시 종로구 종로*길 ** (수송동) | | | | 131 |

| | | | | | | | | | | | | | | | | | |
|-----|---------|---|-------|--------|---------|---|-----|--------|-----|-----------------------------|--|-------------------------|--|-----------------------------|--|-------------------------------------|-----------------|
| 133 | 128-96 | 도 | 1,365 | 650 | 128-335 | 도 | 650 | 650 | | 공 | 인천광역시 | 공 | 인천광역시 | | | | 132 |
| 134 | 128-309 | 도 | 456 | 456 | 128-309 | 도 | 456 | 456 | | 공 | 인천광역시 | 공 | 인천광역시 | | | | 133 |
| 135 | 128-227 | 도 | 4 | 4 | 128-227 | 도 | 4 | 4 | | 공 | 인천광역시 | 공 | 인천광역시 | | | | 134 |
| 136 | 128-94 | 답 | 551 | 229 | 128-334 | 답 | 229 | 229 | | 대림 산업 주식 회사 외1인 | 서울특별시 종로구 종로*길 ***(수송동) | 대림산 업주식 회사 외1인 | 서울특별시 종로구 종로*길 ***(수송동) | | | | 135 |
| 137 | 618-7 | 도 | 36 | 2 | 618-24 | 도 | 2 | 2 | | 국 | 국토교통부 | 국 | 국토교통부 | | | | 136 |
| 138 | 618-6 | 도 | 192 | 89 | 618-6 | 도 | 76 | 76 | -13 | 국 | 국토교통부 | 국 | 국토교통부 | | | | 137 분할 정정 |
| 139 | 64-28 | 제 | 1,932 | 12 | 64-442 | 제 | 12 | 12 | | 김** 외4인 | 인천광역시 계양구 봉오대로***번길 ***-(효성동) | 김** 외4인 | 인천광역시 계양구 봉오대로***번길 ***-(효성동) | 주식 회사 우음 대한민국 | 서울특별시 중구 소공로 ** (회현동*가)(부평북지점) | 근저 권설정 권설정 | 138 |
| 140 | 64-47 | 도 | 379 | 146 | 64-450 | 도 | 146 | 146 | | 공 | 인천광역시 | 공 | 인천광역시 | | | | 139 |
| 소 계 | | | | 15,444 | | | | 15,432 | -12 | | | | | | | | |
| 141 | 128-162 | 도 | 116 | 89 | 128-340 | 도 | 89 | 89 | | 공 | 인천광역시 | 공 | 인천광역시 | | | | 140 |
| 142 | 128-45 | 장 | 296 | 227 | 128-329 | 장 | 227 | 227 | | 이** | 인천광역시 서구 마전동 *** 영남탐스빌아파트 ***-*** | 이** | 인천광역시 서구 마전동 *** 영남탐스빌아파트 ***-*** | 주식 회사 신한 은행 | 서울특별시 중구 세종대로*길 ***(태평로*가)(경단지점) | 근저 권설정 | 141 |
| 143 | 128-294 | 전 | 1,050 | 529 | 128-343 | 전 | 529 | 529 | | 이** | 인천광역시 서구 원정로**번길 *, ***동 ***호(마전동, 영남탐스빌 아파트) | 이** | 인천광역시 서구 원정로**번길 *, ***동 ***호(마전동, 영남탐스빌 아파트) | 계양 농협 금융 조합 | 인천광역시 계양구 박촌동 ***- | 근저 권설정 | 142 |
| 144 | 128-62 | 전 | 1,068 | 551 | 128-330 | 전 | 551 | 551 | | 조** | 인천광역시 서구 왕길동 ** | 조** | 인천광역시 서구 왕길동 ** | 경단 농협 금융 조합 우** | 인천서구마전동***- ** 인천서구마전동***- ** 서울특별시동대문구 장안동***-** | 근저 권설정 지상 권설정 근저 권설정 | 143 |
| 145 | 128-77 | 전 | 599 | 258 | 128-331 | 전 | 258 | 258 | | 이** | 인천광역시 서구 원정로**번길 *, ***동 ***호(마전동, 영남탐스 빌아파트) | 이** | 인천광역시 서구 원정로**번길 *, ***동 ***호(마전동, 영남탐스빌 아파트) | 국 | | 근저 권설정 | 144 |

| | | | | | | | | | | | | | | | | | |
|-----|---------|---|-------|---------|---------|---|-----|---------|------|------------|---|------------|---|---------------------|-----------------------------------|-----------------------|-----------------|
| 146 | 128-132 | 전 | 68 | 68 | 128-132 | 전 | 68 | 68 | | 손** 외1인 | 인천 서구 왕길동 *** | 손** 외1인 | 인천 서구 왕길동 *** | | | | 145 |
| 147 | 128-135 | 답 | 168 | 168 | 128-135 | 답 | 168 | 168 | | 공 | 인천광역시 | 공 | 인천광역시 | | | | 146 |
| 148 | 128-6 | 전 | 2,192 | 228 | 128-327 | 전 | 228 | 228 | | 손** 외1인 | 인천 서구 왕길동 *** | 손** 외1인 | 인천 서구 왕길동 *** | | | | 147 |
| 149 | 128-91 | 전 | 466 | 466 | 128-91 | 전 | 466 | 466 | | 이** | 인천광역시 서구 완정로**번길 * , ***동 ****호 (마전동,영남탑스빌아파 트) | 이** | 인천광역시 서구 완정로**번길 * , ***동 ****호 (마전동,영남탑스빌아파 트) | | | | 148 |
| 150 | 128-85 | 전 | 504 | 108 | 128-333 | 전 | 108 | 108 | | 이** | 인천광역시 서구 완정로**번길 * , ***동 ****호 (마전동,영남탑스빌아파 트) | 이** | 인천광역시 서구 완정로**번길 * , ***동 ****호 (마전동,영남탑스빌아파 트) | 신김 포업 동조 합 | 경기도 김포시 통진읍 서암로 **(구래동지점) | 근 당 권 설 정 | 149 |
| 151 | 128-84 | 전 | 4,228 | 97 | 128-332 | 전 | 97 | 97 | | 고** | 김포군 검단면 왕길리 ** | 고** | 김포군 검단면 왕길리 ** | | | | 150 |
| 152 | 128-108 | 답 | 6 | 6 | 128-108 | 답 | 6 | 6 | | 공 | 인천광역시 | 공 | 인천광역시 | | | | 151 |
| 153 | 128-33 | 전 | 406 | 259 | 128-325 | 전 | 322 | 322 | 63 | 김** | 김포군 검단면 마전리 *** | 김** | 김포군 검단면 마전리 *** | | | | 152 분할 정정 |
| 154 | 128-73 | 전 | 358 | 238 | 128-344 | 잡 | 174 | 174 | -64 | 김** | 김포군 검단면 마전리 *** | 김** | 김포군 검단면 마전리 *** | | | | 153 분할 정정 |
| 155 | 128-17 | 전 | 926 | 587 | 128-328 | 전 | 587 | 587 | | 김** | 인천광역시 서구 왕길동 *** | 김** | 인천광역시 서구 왕길동 *** | | | | 154 |
| 156 | 128-169 | 전 | 412 | 129 | 128-341 | 전 | 129 | 129 | | 권** | 김포군 검단면 왕길리 ** | 권** | 김포군 검단면 왕길리 ** | | | | 155 |
| 157 | 128-101 | 도 | 559 | 525 | 128-336 | 도 | 525 | 525 | | 공 | 인천광역시 | 공 | 인천광역시 | | | | 156 |
| 158 | 128-210 | 답 | 613 | 343 | 128-342 | 답 | 343 | 343 | | 김** | 김포군 검단면 왕길리 *** | 김** | 김포군 검단면 왕길리 *** | | | | 157 |
| 소 계 | | | | 4,876 | | | | 4,875 | -1 | | | | | | | | |
| 합 계 | | | | 107,600 | | | | 107,454 | -196 | | | | | | | | |

지 장 물 조 서

| 일련 번호 | 소 재 지 | 지번 (분할지번) | 물건의 종 류 | 구조 및 규격 | 수 량 | 소 유 자 | | 비고 |
|----------|-----------------|----------------------|------------|------------|------|-------------|--|----|
| | | | | | | 성 명 | 주 소 | |
| 1 | 인천광역시 서구 오류동 | 410-204 (410-741) | 가건물 | | 59㎡ | 김** 외 3인 | 인천광역시 남동구 간석동 *** 현대아파트 ***-*** | |
| | | | 컨테이너(6동) | | 86㎡ | | | |
| | | | 담장 | 가설판넬 | 93m | | | |
| 2 | 인천광역시 서구 오류동 | 410-204 (410-741) | 가건물 | 철파이프/함석 | 90㎡ | 김** 외 3인 | 인천광역시 남동구 간석동 *** 현대아파트 ***-*** | |
| | | | 컨테이너(30동) | | 540㎡ | | | |
| | | | 담장 | 가설판넬 | 131m | | | |
| | | | 간판 | | 1식 | | | |
| 3 | 인천광역시 서구 오류동 | 410-528 (410-747) | 가건물 | 철파이프/천막 | 166㎡ | 김** 외 4인 | 인천광역시 남동구 간석동 *** 현대아파트 ***동 ***호 | |
| | | | 컨테이너(2동) | | 50㎡ | | | |
| | | | 입간판 | | 1식 | | | |
| | | | 네온싸인 | | 1식 | | | |
| 4 | 인천광역시 서구 오류동 | 434-425 (434-563) | 공장(3동) | 조립식/함석 | 339㎡ | 공 | 인천광역시 | |
| | | | 컨테이너(2동) | | 33㎡ | | | |
| | | | 담장 | 철재 | 7m | | | |
| | | | 대문 | 철재 | 1식 | | | |
| | | | 이동식화장실 | | 1식 | | | |
| | | | 입간판 | | 1식 | | | |
| 5 | 인천광역시 서구 오류동 | 434-59 (434-546) | 공장(3동) | 조립식/함석 | 610㎡ | 김** | 인천광역시중구자연 대로***번길** | |
| | | | 컨테이너 | | 26㎡ | | | |
| 6 | 인천광역시 서구 오류동 | 434-24 | 공장 | 철골조/칼라강판 | 998㎡ | 여** | 인천광역시 북구 산곡동 산*** 현대아파트 ***동 ***호 | |
| | | | 담장 | 가설판넬 | 24m | | | |
| 7 | 인천광역시 서구 오류동 | 434-427 (434-564) | 버스정류장 | 철재 | 8㎡ | 공 | 인천광역시 | |
| 8 | 인천광역시 서구 오류동 | 434-399 | 공장 | 조립식/함석 | 193㎡ | 정** | 인천광역시 서구 신현동 *** 주공아파트 **동 ***호 | |
| | | | 가건물 | 철파이프/천막 | 230㎡ | | | |
| | | | 컨테이너 | | 18㎡ | | | |
| 9 | 인천광역시 서구 오류동 | 434-427 (434-564) | 버스정류장 | 철재 | 8㎡ | 공 | 인천광역시 | |
| 10 | 인천광역시 서구 오류동 | 434-442 (434-567) | 담장 | 가설판넬 | 31m | 서** 외 1인 | 서울특별시 서초구 서초동 **** 서초래미안아파트 ***-*** | |
| 11 | 인천광역시 서구 오류동 | 434-52 (434-544) | 공장 | 조립식/천막 | 727㎡ | 김** | 인천광역시 동구 만석동 ** | |
| | | | 공장 | 조립식/함석 | 72㎡ | | | |
| | | | 컨테이너(2동) | | 52㎡ | | | |
| | | | 담장 | 가설판넬 | 15m | | | |
| | | | 대문 | 철재 | 1식 | | | |

| | | | | | | | |
|----|-----------------|----------------------|-----------|----------|------------|--------------|--|
| 12 | 인천광역시 서구 오류동 | 434-40 (434-542) | 가건물 | 철파이프/천막 | 331㎡ | 김** 외1인 | 인천광역시연수구연수동 ***풍림아파트***동***호 |
| | | | 담장 | 가설판넬 | 71m | | |
| | | | 대문 | 철재 | 1식 | | |
| | | | 컨테이너(5동) | | | | |
| 13 | 인천광역시 서구 오류동 | 434-431 (434-565) | 사무실 | 조립식/함석 | 49㎡ | 김** 외 8인 | 인천광역시 남구 송의동 ***-* |
| | | | 컨테이너(3동) | | 39㎡ | | |
| | | | 담장 | 철재 | 85m | | |
| | | | 담장 | 가설판넬 | 20m | | |
| | | | 대문 | 철재 | 1식 | | |
| | | | 간판 | | 1식 | | |
| | | | 천막 | | 1식 | | |
| 14 | 인천광역시 서구 오류동 | 434-431 (434-565) | 가건물(2동) | 철파이프/천막 | 217㎡ | 김** 외 8인 | 인천광역시 남구 송의동 ***-* |
| | | | 가건물 | 철파이프/함석 | 15㎡ | | |
| | | | 컨테이너(4동) | | 178㎡ | | |
| | | | 담장 | 철재 | 54m | | |
| | | | 담장 | 가설판넬 | 10m | | |
| 15 | 인천광역시 서구 오류동 | 434-367 (434-561) | 담장 | 가설판넬 | 14m | 강** | 인천광역시 서구 원당대로 ***번길 *(오류동) |
| | | | 대문 | 철재 | 1식 | | |
| | | | 공장(2F) | 조립식/함석 | 20㎡ | | |
| 16 | 인천광역시 서구 오류동 | 434-82 (434-549) | 담장 | 가설판넬 | 54m | 주식회사 나노랜드 | 인천광역시 서구 원당대로***번길*(왕길 동) |
| | | | 담장 | 블록 | 14m | | |
| 17 | 인천광역시 서구 오류동 | 434-91 (434-550) | 컨테이너(19동) | | | 김** | 서울특별시 강남구 도곡동 *** 개포*차우성아파트 *동 ***호 |
| | | | 담장 | 블록 | 18m | | |
| 18 | 인천광역시 서구 오류동 | 434-81 (434-548) | 가건물 | 철파이프/천막 | 476㎡ | 주식회사 새롬판넬 | 인천광역시 서구 원당대로 ***-*(오류동) |
| | | | 컨테이너(2동) | | 52㎡ | | |
| | | | 담장 | 능형망 | 68m | | |
| | | | 담장 | 블록 | 11m | | |
| 19 | 인천광역시 서구 오류동 | 434-81 (434-548) | 공장 | 철골조/칼라강판 | 1,583 ㎡ | 주식회사 새롬판넬 | 인천광역시 서구 원당대로 ***-*(오류동) |
| | | | 담장 | 블록 | 32m | | |
| 20 | 인천광역시 서구 오류동 | 434-94 (434-552) | 공장 | 철골조/함석 | 468㎡ | 김** | 서울특별시 양천구 목동 *** 목동신시가치아파트 ***동 ***호 |
| | | | 가건물 | 철파이프/천막 | 128㎡ | | |
| | | | 컨테이너 | | 24㎡ | | |
| | | | 담장 | 블록 | 2m | | |
| | | | 담장 | 철재 | 21m | | |
| | | | 담장 | 가설판넬 | 72m | | |
| | | | 대문 | 철재 | 1식 | | |
| | | | 입간판 | | 1식 | | |

| | | | | | | | | |
|----|-----------------|---------------------|----------|---------|------|--------------------|---|--|
| 21 | 인천광역시 서구 오류동 | 434-68 (434-547) | 사무실 | 조립식/함석 | 40㎡ | 디엠시주 식회사 | 인천광역시 서구 오류동 ***-** | |
| | | | 담장 | 블록 | 36m | | | |
| | | | 담장 | 철재 | 36m | | | |
| 22 | 인천광역시 서구 왕길동 | 598-12 | 옹벽 | | 284m | 공 | 인천광역시 | |
| | | | 담장 | 능형망 | 174m | | | |
| 23 | 인천광역시 서구 왕길동 | 604-3 | 수목 | 소나무 | 335주 | | 지적재조사 지구지정 | |
| | | | 담장 | 철재 | 170m | | | |
| | | | 담장 | | | | | |
| 24 | 인천광역시 서구 왕길동 | 605-7 | 가건물(2동) | 철파이프/함석 | 37㎡ | 이** | 인천광역시 서구 완정로**번길 **, ***동 ***호 | |
| | | | 컨테이너 | | 18㎡ | | | |
| | | | 담장 | 철재 | 136m | | | |
| 25 | 인천광역시 서구 왕길동 | 606 (606-4) | 컨테이너 | | | 김** | 인천광역시 서구 가정동 ** | |
| | | | 가건물 | 블럭조/스레트 | 153㎡ | | | |
| | | | 컨테이너 | | 37㎡ | | | |
| 26 | 인천광역시 서구 왕길동 | 601-18 (601-21) | 컨테이너(3동) | | | 장** | 인천광역시 서구 불로동 *** 동부아파트 ***-***** | |
| 27 | 인천광역시 서구 왕길동 | 596-10 | 저온저장고 | | 9㎡ | 공 | 인천광역시 | |
| 28 | 인천광역시 서구 왕길동 | 601-1 (601-19) | 사무실 | 조립식/함석 | 27㎡ | 유** | 김포군 검단면 왕길리 *** | |
| | | | 물탱크 | | 1식 | | | |
| | | | 간판 | | 1식 | | | |
| 29 | 인천광역시 서구 왕길동 | 589-3 | 컨테이너 | | 18㎡ | 수도권매 립지관리 공사 | 인천광역시 서구 백석동 ** | |
| | | | 수목 | 관상수 | 672주 | | | |
| | | | 담장 | 능형망 | 125m | | | |
| 30 | 인천광역시 서구 왕길동 | 596-10 | 버스정류장 | 철재 | 8㎡ | 공 | 인천광역시 | |
| 31 | 인천광역시 서구 왕길동 | 596-10 | 버스정류장 | 철재 | 8㎡ | 공 | 인천광역시 | |
| 32 | 인천광역시 서구 왕길동 | 592-14 | 공장 | 블럭조/함석 | 205㎡ | 김** | 인천광역시 서구 원당대로 ***번길 *** | |
| 33 | 인천광역시 서구 왕길동 | 592-17 (592-47) | 창고(2동) | 블럭조/스레트 | 96㎡ | 채** | 인천광역시 서구 원당대로 ***번길 ***-*,*동 ***호(왕길동, 동아연립) | |
| 34 | 인천광역시 서구 왕길동 | 591-1 (591-6) | 창고 | 블럭조/스레트 | 25㎡ | 임** | 인천광역시 서구 왕길동 *** | |
| 35 | 인천광역시 서구 왕길동 | 591-1 (591-6) | 가옥 | 조적조/슬라브 | 101㎡ | 임** | 인천광역시 서구 왕길동 *** | |
| | | | 창고 | 조적조/슬라브 | 40㎡ | | | |
| | | | 담장 | 적벽돌 | 38m | | | |
| | | | 옹벽 | | 13m | | | |
| 36 | 인천광역시 서구 왕길동 | 592-10 (592-45) | 가옥 | 블럭조/스레트 | 77㎡ | 지** | 인천광역시 계양구 계산동 산 ***- 경신아파트 나동 ***호 | |
| 37 | 인천광역시 서구 왕길동 | 592-22 | 옹벽 | | 151m | 공 | 인천광역시 | |
| 38 | 인천광역시 서구 왕길동 | 592-22 | 옹벽 | | 113m | 공 | 인천광역시 | |
| 39 | 인천광역시 서구 왕길동 | 578-5 (578-24) | 창고 | 블럭조/스레트 | 35㎡ | 김** | 인천광역시 부평구 부평대로***번길 ***-* | |
| 40 | 인천광역시 서구 왕길동 | 578-12 (578-26) | 컨테이너 | | | 강** | 인천광역시 서구 왕길동 ***-* | |

| | | | | | | | | |
|----|-----------------|----------------------|----------|----------------|------------|----------------------------|---|--|
| 41 | 인천광역시 서구 왕길동 | 64-19 (64-439) | 컨테이너(2동) | | | 주식회사 생보부동 산신탁 외1인 | 서울특별시강남구삼성동 ***-**-***경암빌딩 | |
| 42 | 인천광역시 서구 왕길동 | 64-317 (64-456) | 컨테이너(5동) | | | 김** 외2인 | 서울특별시 강서구 화곡동 **** 양서아파트 *동 ***호 | |
| 43 | 인천광역시 서구 왕길동 | 128-45 (128-329) | 사무실 | 조적조/청글 | 208㎡ | 이** | 인천광역시 서구 마전동 *** 영남탑스빌아파트 ***-*** | |
| 44 | 인천광역시 서구 왕길동 | 128-62 (128-330) | 가건물 | 목조 | 9㎡ | 조** | 인천광역시 서구 왕길동 ** | |
| | | | 가건물 | 함석 | 10㎡ | | | |
| 45 | 인천광역시 서구 왕길동 | 128-77 (128-331) | 컨테이너 | | 27㎡ | 이** | 인천광역시 서구 완정로**번길 *, ***동 ****호 | |
| | | | 수목 | 매실나무 | 270주 | | | |
| 46 | 인천광역시 서구 왕길동 | 128-84 (128-332) | 컨테이너 | | | 고** | 김포군 검단면 왕길리 ** | |
| 47 | 인천광역시 서구 왕길동 | 128-33 (128-325) | 컨테이너(4동) | | | 김** | 김포군 검단면 마전리 *** | |
| 48 | 인천광역시 서구 왕길동 | 128-73 (128-344) | 컨테이너 | | | 김** | 김포군 검단면 마전리 *** | |
| 49 | 인천광역시 서구 왕길동 | 128-169 (128-341) | 온실(11동) | 철 파이프/보온덮 개 | 972.0 ㎡ | 권** | 김포군 검단면 왕길리 ** | |
| 50 | 인천광역시 서구 오류동 | 434-314 | 버스정류장 | 철재 | 8㎡ | 공 | 인천광역시 | |
| 51 | 인천광역시 서구 왕길동 | 64-24 (64-441) | 버스정류장 | 철재 | 8㎡ | 공 | 인천광역시 | |
| 52 | 인천광역시 서구 왕길동 | 529-22 | 컨테이너 | | 9㎡ | 공 | 인천광역시 | |

인천광역시고시 제2019-174호

인천광역시 문화재 지정 및 해제 고시

「인천광역시 문화재보호조례」 제2조 내지 제6조의 규정에 따라 인천광역시 문화재 지정 및 해제 사항을 다음과 같이 고시합니다.

2019. 7. 29.

인 천 광 역 시 장

가. 고시내용

○ 지정사항

| 연번 | 문화재의 명칭 | 수량 | 종별 및 지정번호 | 소재지 | 소유자 (관리주체) |
|----|--------------------|----|-----------------|--|-------------------|
| 1 | 명대철제도종 (明代鐵製道鍾) | 1구 | 시 유형문화재 제77호 | 인천광역시 연수구 청량로160번길 26(옥련동) 인천광역시 시립박물관 | 인천광역시장 (시립박물관) |
| 2 | 양주성금속비 (梁柱星金屬碑) | 1기 | 시 문화재자료 제29호 | 인천광역시 중구 운중로 13-35(운남동) | 인천광역시 중구청장 |

○ 지정해제사항

| 연번 | 문화재의 명칭 | 수량 | 종별 및 지정번호 | 소재지 | 지정면적 | 소유자 (관리주체) |
|----|--------------------|----|---------------|----------------------------|-------|---------------|
| 1 | 양주성금속비 (梁柱星金屬碑) | 1기 | 시 기념물 제13호 | 인천광역시 중구 운중로 13-35(운남동) | 55.2㎡ | 인천광역시 중구청장 |

나. 지정(해제)사유

○ 명대철제도종

- 1638년(崇禎11)에 하남성 상구현(商丘縣)에 있는 태산행궁(泰山行宮)에 걸었던 도교 종을 일제가 공출하여 부평 조병창에 보관하고 있다가 1946년 시립박물관으로 옮겨옴.
- 이 종은 도관(道觀)에서 사용하던 도교 종으로, 형태는 명대 불교종의 특징인 구연부가 벌어진 팔능형에 쌍룡의 종뉴가 있으며, 세부 모양은 도교의 특징인 팔괘가 장식되었었음. 전체적으로 구조상태가 양호하고, 종신에 제작년대와 봉안처, 시주자의 관직, 장인 등이 기록된 양각 명문이 잘 남아있어 사료적 가치는 물론 근대 동아시아 및 인천의 역사적 특수상황을 전해주는 중요한 유물임.
- 근대 동아시아 연구에 사료적 가치가 있으며 중국 종 연구의 기준작이 될 수 있으며, 또한 국내에 유일한 도교 종으로 희소성이 있는 점, 종신의 명문이나 구조방법은 자료적 가치와 금속공예사적 의의가 있음.

○ 양주성금속비

- 인천광역시 선정비 가운데 유일하게 철(鐵)로 조성된 비(碑)로, 전국에 60여 기 정도로 드문 편임
- 양주성 비는 인천 관방 연구의 자료, 인천 지방 수령의 치적과 관련하여 선정비의 조성 연구 자료 등 학술적 가치 및 타 지역 철비와의 비교 또는 석비와의 비교 연구를 통하여 조선 시대 선정비 건립의 특징을 찾아 낼 수 있음
- 비석은 다른 유물에 비해 장소성이 중요한데, 양주성금속비는 이미 원 위치(영종진)에서 옮겨진 것이기 때문에 기념물로서의 의미는 희석되었다고 볼 수 있어, 기념물 지정을 해제하고 문화재자료로 변경하여 지정함

다. 지정일자 : 시보 게시일

라. 문 의 처

○ 인천광역시 문화재과

- 주 소 : (우21554) 인천광역시 남동구 정각로 29 인천광역시청

- 연락처 : 전화 032-440-4033, 팩스 032-440-8693

인천광역시경제자유구역청고시 제2019-38호

**인천경제자유구역 청라국제도시 실시계획(2-①, 2-②, 2-③, 2-④단계)
변경승인 및 지형도면 고시**

인천경제자유구역청고시 제2018-56호(2019. 1. 7), 인천경제자유구역청고시 제2019-16호(2019. 2. 25)로 실시계획 변경 승인 고시된 인천경제자유구역 청라국제도시 실시계획을 「경제자유구역의 지정 및 운영에 관한 특별법」 제9조에 의거 변경 승인하고, 같은법 제10조, 같은법 시행령 제12조의 규정과 「국토의 계획 및 이용에 관한 법률」 제32조, 같은법 시행령 제27조와 『토지이용규제 기본법』 제8조 및 같은법 시행령 제7조의 규정에 의하여 다음과 같이 고시합니다.

2019년 7월 29일

인천광역시경제자유구역청장

I. 인천경제자유구역 청라국제도시 2-①단계 실시계획 변경

◆ 변경사유

- 공공시설용지 용도 변경
- 체육시설 허용용도 수정
- 근린공공시설12 처분계획 변경
- 체육2 도시계획시설 결정 해제

1. 개발사업을 시행하고자 하는 위치 및 면적 【변경없음】
2. 개발사업 시행기간 【변경없음】
3. 소요토지의 확보 및 이용계획 【변경없음】
4. 법 제4조 제7항 규정에 의한 단계별 시행계획 【변경없음】
5. 도시관리계획 결정(변경) 조서 : 불임1 【변경】
6. 지구단위계획 : 불임2 【변경】
7. 법 제11조 규정에 의하여 의제되는 인·허가 등이 있는 경우 그 내용 및 서류 【해당없음】
8. 개발사업 시행자의 성명 및 주소 【변경】

| 구분 | 사업시행자 명칭 | 사업시행자 주소 | 대표자 성명 |
|----|-------------|-----------------------|--------|
| 기정 | 한국토지주택공사 사장 | 경상남도 진주시 충의로 19(충무공동) | 박 상 우 |
| 변경 | | | 변 창 흠 |

9. 위치도·계획평면도(S=1/10,000) : 게재생략 【변경】
10. 용지도(S=1/2,400)·단면도 및 공사설명서 등 실시설계 도서 : 게재생략 【변경없음】
11. 자금계획 및 이를 증명할 수 있는 서류 【변경없음】
12. 개발사업 시행지역안의 토지 등의 매수·보상계획 및 주민의 이주대책에 관한 서류 【변경없음】
13. 개발사업으로 조성되는 토지 및 시설의 사용·수익·관리 및 처분에 관한 계획서 【변경】

가. 근거규정 【변경없음】

나. 조성토지 처분방법 및 가격기준 【변경없음】

다. 처분대상자의 자격기준 【변경없음】

라. 처분시기 및 투기방지대책 【변경없음】

마. 대금(선수금) 납부에 관한사항 【변경없음】

바. 토지용도별 세부처분계획 【변경】

○ 변경사유 : 경제자유구역의 지정 및 운영에 관한 특별법 시행령 및 경제자유구역 개발지침에 따른 조성토지의 공급방법, 처분방법 등에 관한 사항 반영

| 처 분 대 상 토 지 | | | | | 처분 착수 시기 | 처분대상자 자격요건 | 처분방법 및 조건 | 처분가격 결정방법 | 비 고 | | |
|----------------|------------------|-----------|----------------|-----------|----------------|---------------|---|------------------------|---------------------------|--------------------|--------------|
| 구 분 | | 면 적 (㎡) | | | | | | | | | |
| | | 기정 | 변경 | 변경후 | | | | | | | |
| 합 계 | | 4,696,704 | - | 4,696,704 | | | | | | | |
| 공공 시설 용지 | 소 계 | | 2,387,060.1 | - | 2,387,060.1 | - | - | - | | | |
| | 학 교 시 설 | 계 | 311,570.4 | - | 311,570.4 | | | | | | |
| | | 유치원 | 4,167.9 | - | 4,167.9 | 2010 | 실수요자 국가지자체 | 경쟁입찰 수의계약 | 낙찰가격 조성원가 또는 감정가격이하 | | |
| | | | 초등학교 | 80,260.9 | - | 80,260.9 | 2007 | 국가·지자체 | 수의계약 | 조성원가 또는 감정가격이하 | |
| | | | 중학교 | 46,958.8 | - | 46,958.8 | 2007 | | | | |
| | | | 고등학교 | 35,999.9 | - | 35,999.9 | 2007 | | | | |
| | | | 체육 | 66,000 | - | 66,000 | 2009 | | | | |
| | | | 고등학교 초중통합학교 | 12,000.1 | - | 12,000.1 | 2007 | 외국교육기관 외국인학교 설립자 | 수의계약 | 감정가격이하 (조성원가이하) | |
| | | | 외국인 학교 | 66,182.8 | - | 66,182.8 | 2009 | | | | |
| | | | 종교시설용지 | | 13,450.8 | - | 13,450.8 | 2006 | 실수요자 협의양도인 | 경쟁입찰 수의계약 | 낙찰가격 감정가격 |
| | 가스공급설비 | | 100 | - | 100 | 2010 | 도시가스 설치자 | 수의계약 | 감정가격 | | |
| | 전기공급설비 | | 11,215.4 | - | 11,215.4 | 2007 | 한국전력 | 수의계약 | 감정가격 | | |
| | 주차장 | 37,868.9 | - | 37,868.9 | 2007 | 실수요자 | 경쟁입찰 | 낙찰가격 | | | |
| | | | | | | 국가·지자체 | 수의계약 | 조성원가 또는 감정가격이하 | | | |
| | 공 용 시 설 | 계 | 69,258.3 | - | 69,258.3 | - | - | - | - | | |
| | | 공공업무시설 | 14,089.6 | - | 14,089.6 | 2007 | 국가·지자체 | 수의계약 | 조성원가 또는 감정가격이하 | | |
| | | | | | | | 실수요자 | 경쟁입찰 | 낙찰가격 | | |
| | | | | | | | 국가·지자체 | 수의계약 | 조성원가 또는 감정가격이하 | | |
| | | | | | | | ※ 시·도지사가 외국인투자유치나 경제자유구역의 활성화를 위하여 필요하다고 인정하는 경우 및 관계법령에 따라 수의계약으로 공급할 수 있는 경우 수의계약의 방법에 따라 공급 가능 | | | | |
| | | | 문화·의료·복지시설 | 40,282.6 | - | 40,282.6 | 2007 | 실수요자 | 경쟁입찰 | 낙찰가격 | |
| | | 국가·지자체 | | | | | | 수의계약 | 조성원가 또는 감정가격이하 | | |
| 체육시설2 | | 6,600.1 | - | 6,600.1 | 2011 | 국가·지자체 | 수의계약 | 조성원가 또는 감정가격이하 | | | |

| 처분 대상 토지 | | | | | 처분 착수 시기 | 처분대상자 자격요건 | 처분방법 및 조건 | 처분가격 결정방법 | 비고 | |
|----------------|-------------------------------|----------------------|-------------|-------------|---|----------------|----------------------------|---------------------------|------------------------|-----|
| 구 분 | | 면 적(m ²) | | | | | | | | |
| | | 기정 | 변경 | 변경후 | | | | | | |
| | | | | | | 실수요자 | 경쟁입찰 | 낙찰가격 | | |
| | 근린공공시설 (중봉로 지하차도 관리사무소) | 3,099.1 | - | 3,099.1 | 준 공 시 | 관리기관 | 무상양여 | 무상양여 | | |
| | 하수처리시설 | 79,102.9 | - | 79,102.9 | | | | | | |
| | 공원 | 421,839.3 | - | 421,839.3 | | | | | | |
| 공공 시설 용지 | 녹지 | 321,984.1 | - | 321,984.1 | 준 공 시 | 관리기관 | 무상양여 | 무상양여 | | |
| | 공공공지 | 22,947.9 | - | 22,947.9 | | | | | | |
| | 하천 | 48,194.7 | - | 48,194.7 | | | | | | |
| | 도로 | 1,029,116.7 | - | 1,029,116.7 | | | | | | |
| | 생활폐기물 자동집하장 | 8,248.1 | - | 8,248.1 | | | | | | |
| | 보육시설 | 2,463.4 | - | 2,463.4 | 2011 | 실수요자 국가·지자체 | 경쟁입찰 수의계약 | 낙찰가격 조성원가 또는 감정가격이하 | | |
| | 상업 업무 시설 용지 | 소계 | 413,703.7 | - | 413,703.7 | 2006 | 실수요자 | 경쟁입찰 | 낙찰가격 | |
| | 상업시설용지 | 183,546.5 | - | 183,546.5 | ※ 외국인투자자: 수의계약,감정가격이하가능 ※ 생활대책대상자 : 수의계약,감정가격 공급 | | | | | |
| | 주상복합용지 | 230,157.2 | - | 230,157.2 | | | | | | |
| 주택 건설 용지 | 소계 | | 1,895,940.2 | - | 1,895,940.2 | - | - | - | - | |
| | 단독주택용지 | | 325,506.9 | - | 325,506.9 | 2006 | 실수요자 | 추첨 설계공모에 의한 수의계약 | 감정가격 감정가격 조성원가기준 | FD5 |
| | | | | | | | | 이주대책자 협의양도인 | 조성원가기준 감정가격 | |
| | | | | | | | | - | - | |
| | | | | | | | | - | - | |
| | 공동 주택 용지 | 소계 | 1,566,866.8 | - | 1,566,866.8 | - | - | - | - | |
| | | 60㎡이하 (임대포함) | 190,603.0 | - | 190,603.0 | 2005 | 실수요자 | 추첨 | 감정가격 | |
| | | | | | | 2006 (임대) | 국가·지자체 한국토지주택공사 지방공사 | 추첨 또는 수의계약 | 조성원가기준 | |
| | | | | | | 2005 | 실수요자 | 추첨 | 감정가격 | |
| | | | | | | 2006 | 국가·지자체 한국토지주택공사 지방공사 | 추첨 또는 수의계약 | 조성원가기준 | |
| | 85㎡초과 | 985,070.7 | - | 985,070.7 | 2005 | 실수요자 | 추첨 (경쟁입찰) | 감정가격 (낙찰가격) | | |
| 근린생활시설 | | 3,566.5 | - | 3,566.5 | | 실수요자 | 경쟁입찰 | 낙찰가격 | | |
| | | | | | ※ 외국인투자자 : 수의계약, 감정가격이하 또는 조성원가이하 공급 가능 | | | | | |
| | | | | | ※ 생활대책대상자 : 수의계약, 감정가격 공급 | | | | | |

※ 이주주택지, 협의양도인택지, 생활대책용지: 2-①단계 및 2-②단계 지역내 이주자, 협의양도인, 생활대책대상자에게 공급

주) 1. 실시계획승인후 개발계획 및 실시계획이나 지구단위계획 변경승인 등으로 공급토지의 위치, 공급규모, 면적 등 경미한 사항의 변경이 수반되는 경우 동 사항이 기본적인 처분계획승인 내용에 부합되는 때에는 별도의 처분계획변경승인을 득하지 않고 본건 승인내용에 준하여 시행함.

2. 실시계획의 변경, 확정측량에 따른 면적의 증감에 관한 사항과 이주자택지, 협의양도인택지등 특정용도 용지의 추가공급 또는 매각잔량분에 대한 용도, 위치, 공급규모, 공급가격, 공급대상자 등의 경미한 사항의 변경에 관하여는 별도 승인절차 없이 본건 승인내용에 준하여 시행함.
3. 이주대책수립, 생활대책 수립 등에 대한 지침에서 정하지 않은 세부적인 사항 및 본건 승인내용 집행에 필요한 세부사항은 한국토지주택공사의 용지구정 등 관계규정에 의함.
4. 이주자택지 : 165~265㎡/세대는 조성원가 이하 공급, 265㎡초과/세대는 감정가격 공급

14. 환경영향평가법 제22조 규정에 의한 환경보전방안 : 게재생략 【변경없음】
15. 문화재 보존대책에 관한 서류 【변경없음】
16. 공공시설 등의 설치·이전·철거 및 귀속·이관·양여 등에 관한 조서 및 계획서 : 게재생략 【변경없음】
17. 수용할 토지 등의 소재지·지번 및 지목, 면적, 소유권 및 소유권 외의 권리명세와 그 소유자 및 권리자의 성명·주소를 기재한 서류 【변경없음】
18. 존치하고자 하는 기존 공장이나 건축물 등의 명세서 【변경없음】
19. 교통시설계획 및 교통처리계획 : 게재생략 【변경】

II. 인천경제자유구역 청라국제도시 2-②단계 실시계획 변경

◆ 변경사유

○ 근린공원14 조성계획 변경

1. 개발사업을 시행하고자 하는 위치 및 면적 【변경없음】
2. 개발사업 시행기간 【변경없음】
3. 소요토지의 확보 및 이용계획 【변경없음】
4. 법 제4조 제7항 규정에 의한 단계별 시행계획 【변경없음】
5. 도시관리계획 결정(변경) 조서 : 붙임3 【변경】
6. 지구단위계획 : 붙임4 【변경】
7. 법 제11조 규정에 의하여 의제되는 인·허가 등이 있는 경우 그 내용 및 서류 【변경】
 - 법 제11조 제1항 16호에 의한 제14호 근린공원 조성계획(도시관리계획) 결정(변경)에 관한 사항 : 붙임9
8. 개발사업 시행자의 성명 및 주소 【변경】

| 구분 | 사업시행자 명칭 | 사업시행자 주소 | 대표자 성명 |
|----------|-------------|----------------------------|----------------|
| 기정 변경 | 한국토지주택공사 사장 | 경상남도 진주시 충의로 19(충무공동) | 박 상 우 변 창 흠 |
| 기정 변경 | 인천광역시 시장 | 인천광역시 남동구 정각로 29(구월동 1138) | 유 정 복 박 남 춘 |

9. 위치도·계획평면도(S=1/10,000) : 게재생략 【변경】
10. 용지도(S=1/2,400)·단면도 및 공사설명서 등 실시설계 도서 : 게재생략 【변경없음】
11. 자금계획 및 이를 증명할 수 있는 서류 【변경없음】

12. 개발사업 시행지역안의 토지 등의 매수·보상계획 및 주민의 이주대책에 관한 서류【변경없음】
13. 개발사업으로 조성되는 토지 및 시설의 사용·수익·관리 및 처분에 관한 계획서【변경없음】
14. 환경영향평가법 제22조 규정에 의한 환경보전방안 : 게재생략【변경없음】
15. 문화재 보존대책에 관한 서류【변경없음】
16. 공공시설 등의 설치·이전·철거 및 귀속·이관·양여 등에 관한 조서 및 계획서 : 게재생략【변경없음】
17. 수용할 토지 등의 소재지·지번 및 지목, 면적, 소유권 및 소유권 외의 권리명세와 그 소유자 및 권리자의 성명·주소를 기재한 서류【변경없음】
18. 존치하고자 하는 기존 공장이나 건축물 등의 명세서【변경없음】
19. 교통시설계획 및 교통처리계획 : 게재생략【변경】

Ⅲ. 인천경제자유구역 청라국제도시 2-③단계 실시계획 변경

◆ 변경사유

- IHP 획지분할
- 공공시설용지 용도 변경
- 사업준공 대상 공원조성계획 변경

1. 개발사업을 시행하고자 하는 위치 및 면적【변경없음】
2. 개발사업 시행기간【변경없음】
3. 소요토지의 확보 및 이용계획【변경없음】
4. 법 제4조 제7항 규정에 의한 단계별 시행계획【변경없음】
5. 도시관리계획 결정(변경) 조서 : 불입5【변경】
6. 지구단위계획 : 불입6【변경】
7. 법 제11조 규정에 의하여 의제되는 인·허가 등이 있는 경우 그 내용 및 서류【변경】
 - 법 제11조 제1항 16호에 의한 제2호 근린공원(불입10), 제3호 근린공원(불입11), 제32호 근린공원(불입12), 제2호 소공원(불입13) 조성계획(도시관리계획) 결정(변경)에 관한 사항
 - 법 제11조 제1항 33호에 의한 IHP도시첨단산업단지 실시계획(변경)에 관한 사항 : 불입15
8. 개발사업 시행자의 성명 및 주소【변경】

| 구분 | 사업시행자 명칭 | 사업시행자 주소 | 대표자 성명 |
|----|-------------|----------------------------|--------|
| 기정 | 한국토지주택공사 사장 | 경상남도 진주시 충의로 19(충무공동) | 박 상 우 |
| 변경 | | | 변 창 흡 |
| - | 인천광역시 시장 | 인천광역시 남동구 정각로 29(구월동 1138) | 박 남 춘 |

9. 위치도·계획평면도(S=1/10,000) : 게재생략【변경】
10. 용지도(S=1/2,400)·단면도 및 공사설명서 등 실시설계 도서 : 게재생략【변경없음】
11. 자금계획 및 이를 증명할 수 있는 서류【변경없음】
12. 개발사업 시행지역안의 토지 등의 매수·보상계획 및 주민의 이주대책에 관한 서류【변경없음】
13. 개발사업으로 조성되는 토지 및 시설의 사용·수익·관리 및 처분에 관한 계획서【변경없음】

14. 환경영향평가법 제22조 규정에 의한 환경보전방안 : 게재생략 【변경없음】
15. 문화재 보존대책에 관한 서류 【변경없음】
16. 공공시설 등의 설치·이전·철거 및 귀속·이관·양여 등에 관한 조서 및 계획서 : 게재생략 【변경없음】
17. 수용할 토지 등의 소재지·지번 및 지목, 면적, 소유권 및 소유권 외의 권리명세와 그 소유자 및 권리자의 성명·주소를 기재한 서류 【변경없음】
18. 존치하고자 하는 기존 공장이나 건축물 등의 명세서 【변경없음】
19. 교통시설계획 및 교통처리계획 : 게재생략 【변경】

IV. 인천경제자유구역 청라국제도시 2-④단계 실시계획 변경

◆ 변경사유

- IHP 획지분할
- 지원시설용지 필지합병 허용
- IHP 권장용도 삭제
- 체육시설 허용용도 수정
- 사업준공 대상 공원조성계획 변경

1. 개발사업을 시행하고자 하는 위치 및 면적 【변경없음】
2. 개발사업 시행기간 【변경없음】
3. 소요토지의 확보 및 이용계획 【변경없음】
4. 법 제4조 제7항 규정에 의한 단계별 시행계획 【변경없음】
5. 도시관리계획 결정(변경) 조서 : 불입7 【변경】
6. 지구단위계획 : 불입8 【변경】
7. 법 제11조 규정에 의하여 의제되는 인·허가 등이 있는 경우 그 내용 및 서류 【변경】
 - 법 제11조 제1항 16호에 의한 제31호 근린공원 조성계획(도시관리계획) 결정(변경)에 관한 사항 : 불입14
 - 법 제11조 제1항 33호에 의한 IHP도시첨단산업단지 실시계획(변경)에 관한 사항 : 불입15
8. 개발사업 시행자의 성명 및 주소 【변경】

| 구분 | 사업시행자 명칭 | 사업시행자 주소 | 대표자 성명 |
|----------|-------------|----------------------------|--------|
| 기정 변경 | 한국토지주택공사 사장 | 경상남도 진주시 충의로 19(충무공동) | 박 상 우 |
| - | 한국농어촌공사 사장 | 전라남도 나주시 그린로 20(빛가람동 358) | 최 규 성 |
| - | 인천광역시 시장 | 인천광역시 남동구 정각로 29(구월동 1138) | 박 남 춘 |

9. 위치도·계획평면도(S=1/10,000) : 게재생략 【변경】
10. 용지도(S=1/2,400)·단면도 및 공사설명서 등 실시설계 도서 : 게재생략 【변경없음】
11. 자금계획 및 이를 증명할 수 있는 서류 【변경없음】
12. 개발사업 시행지역안의 토지 등의 매수·보상계획 및 주민의 이주대책에 관한 서류 【변경없음】

13. 개발사업으로 조성되는 토지 및 시설의 사용·수익·관리 및 처분에 관한 계획서 【변경없음】
14. 환경영향평가법 제22조 규정에 의한 환경보전방안 : 게재생략 【변경없음】
15. 문화재 보존대책에 관한 서류 【변경없음】
16. 공공시설 등의 설치·이전·철거 및 귀속·이관·양여 등에 관한 조서 및 계획서 : 게재생략 【변경없음】
17. 수용할 토지 등의 소재지·지번 및 지목, 면적, 소유권 및 소유권 외의 권리명세와 그 소유자 및 권리자의 성명·주소를 기재한 서류 【변경없음】
18. 존치하고자 하는 기존 공장이나 건축물 등의 명세서 【변경없음】
19. 교통시설계획 및 교통처리계획 : 게재생략 【변경】

V. 승인관련 지형도면

- 지형도면 : 게재생략

VI. 관련 도서의 열람

- 「경제자유구역의 지정 및 운영에 관한 특별법」 제10조의 규정, 「국토의 계획 및 이용에 관한 법률」 제32조, 동법 시행령 제27조와 『토지이용규제 기본법』 제8조 및 동법 시행령 제7조의 규정에 의한 관계도면은 인천경제자유구역청 영종청라개발과(032-453-7612), 한국토지주택공사 청라영종사업본부(032-540-1723)에서 열람 가능
- 「토지이용규제기본법」 제8조 및 동법 시행령 제7조의 규정에 의한 지형도면은 토지이용규제시스템(<http://luris.molit.go.kr>)에서 열람가능

붙임1 : 인천경제자유구역 청라국제도시 2-①단계 실시계획(변경) 도시관리계획 결정(변경)에 관한 사항

1. 도시관리계획(용도지역) 결정(변경) 조서 【변경】

- 가. 인천광역시 도시관리계획(용도지역) 총괄조서 【변경】

| 구 분 | | | 면 적 (㎡) | | | 비 고 |
|------------------|------------------|-----------|-----------------|---------|-----------------|----------|
| | | | 기 정 | 변 경 | 변 경 후 | |
| 합 계 | | | 1,394,595,767.2 | - | 1,394,595,767.2 | |
| 도 시 지 역 | 주 거 지 역 | 소 계 | 113,965,585.0 | - | 113,965,585.0 | |
| | | 제1종전용주거지역 | 2,512,711.0 | - | 2,512,711.0 | |
| | | 제2종전용주거지역 | 1,362,068.0 | - | 1,362,068.0 | |
| | | 제1종일반주거지역 | 14,771,751.7 | - | 14,771,751.7 | |
| | | 제2종일반주거지역 | 39,356,685.4 | - | 39,356,685.4 | |
| | | 제3종일반주거지역 | 40,976,367.5 | - | 40,976,367.5 | |
| | | 준주거지역 | 14,986,001.4 | - | 14,986,001.4 | |
| | 상 업 지 역 | 소 계 | 22,055,120.3 | 증) 10.0 | 22,055,130.3 | 합산 오기 정정 |
| | | 중심상업지역 | 3,438,748.0 | - | 3,438,748.0 | |
| | | 일반상업지역 | 17,045,800.3 | - | 17,045,800.3 | |
| | | 근린상업지역 | 518,045.0 | - | 518,045.0 | |
| | | 유통상업지역 | 1,052,537.0 | - | 1,052,537.0 | |
| | 공 | 소 계 | 65,037,753.0 | - | 65,037,753.0 | |

| 구 분 | | | 면 적 (㎡) | | | 비 고 |
|------------------|------------------|--------|---------------|-----|---------------|-----|
| | | | 기 정 | 변 경 | 변 경 후 | |
| 업 지 역 | 전용공업지역 | 전용공업지역 | 4,396,906.0 | - | 4,396,906.0 | |
| | | 일반공업지역 | 33,235,429.0 | - | 33,235,429.0 | |
| | | 준공업지역 | 27,405,418.0 | - | 27,405,418.0 | |
| | 녹 지 지 역 | 소 계 | 292,566,029.9 | - | 292,566,029.9 | |
| | | 보전녹지지역 | 44,099,552.0 | - | 44,099,552.0 | |
| | | 생산녹지지역 | 8,831,147.0 | - | 8,831,147.0 | |
| | | 자연녹지지역 | 239,635,330.9 | - | 239,635,330.9 | |
| | 미 세 분 | | 7,937,432.0 | - | 7,937,432.0 | |
| 관 리 지 역 | 소 계 | | 318,017,414.0 | - | 318,017,414.0 | |
| | 보전관리지역 | | 127,349,067.0 | - | 127,349,067.0 | |
| | 생산관리지역 | | 26,256,078.0 | - | 26,256,078.0 | |
| | 계획관리지역 | | 156,267,469.0 | - | 156,267,469.0 | |
| | 관 리 지 역 | | 8,144,800.0 | - | 8,144,800.0 | |
| 농 립 지 역 | | | 259,089,744.0 | - | 259,089,744.0 | |
| 자연환경보전지역 | | | 52,188.0 | - | 52,188.0 | |
| 미 지 정 | | | 315,874,491.0 | - | 315,874,491.0 | |

나. 청라국제도시 2-①단계 도시관리계획(용도지역) 결정(변경) 조서 **【변경없음】**

다. 청라국제도시 2-①단계 도시관리계획(용도지역) 결정(변경) 사유서 **【변경없음】**

2. 지구단위계획구역에 대한 도시관리계획 결정(변경) 조서 **【변경없음】**

3. 도시관리계획(도시계획시설) 결정(변경) 조서 **【변경】**

가. 교통시설 **【변경없음】**

나. 공간시설 **【변경없음】**

다. 유통·공급시설 **【변경없음】**

라. 공공·문화·체육시설 **【변경】**

1) 학교 **【변경없음】**

2) 체육시설 **【변경】**

■ 체육시설 결정(변경) 조서

| 구 분 | 도면 표시 번호 | 시설명 | 위 치 (인천광역시 서구) | 면적(㎡) | | | 최 초 결정일 | 비 고 |
|-----|----------------|----------|-------------------|---------|----|------------|------------|-----|
| | | | | 기정 | 변경 | 증감 | | |
| 계 | | - | - | 6,600.1 | - | 감) 6,600.1 | - | |
| 폐 지 | 2 | 체육 시설 | 경서동 593-10답 일원 | 6,600.1 | - | 감) 6,600.1 | 2011.8.1 | |

■ 체육시설 결정(변경) 사유서

| 도면표시번호 | 시설명 | 변경내용 | 변경사유 |
|--------|-----|------|------|
|--------|-----|------|------|

| 도면표시번호 | 시설명 | 변경내용 | 변경사유 |
|--------|------|-------------------|---|
| 2 | 체육시설 | 체육시설 도시계획시설 결정 해제 | 국가·지자체 등이 시행하는 공공필요성이 인정되는 체육시설(기반시설)이 아니므로 기준 명확화를 위해 도시계획시설 결정 해제 |

마. 방재시설 【변경없음】

바. 환경기초시설 【변경없음】

4. 관련도면 : 게재생략 【변경】

붙임2 : 인천경제자유구역 청라국제도시 2-①단계 실시계획(변경) 지구단위계획 결정(변경)에 관한 사항

1. 지구단위계획구역에 대한 도시관리계획 결정(변경) 조서 : 붙임1 준용

2. 토지이용 및 시설에 관한 도시관리계획 결정(변경)조서 : 붙임1 준용

3. 획지 및 건축물에 관한 도시관리계획 결정(변경)조서 【변경】

가. 가구 및 획지의 규모와 구성에 관한 도시관리계획 결정(변경) 조서 【변경】

1) 단독주택용지 【변경없음】

2) 근린생활시설용지 【변경없음】

3) 공동주택 및 주상복합용지 【변경없음】

4) 상업시설용지 【변경없음】

5) 공공시설용지 【변경】

가) 근린공공시설용지 【변경】

○ 변경사유 : 공공3 비고란 삭제

■ 기정

| 도면번호 | 가구번호 | 면적(m ²) | 획 지 | | 비고 |
|------|------|---------------------|-----|---------------------|----------------|
| | | | 위치 | 면적(m ²) | |
| 공공3 | ① | 3,000.1 | -1 | 3,000.1 | 보건지소 |
| 공공4 | ① | 1,498.0 | -1 | 1,498.0 | 지구대 |
| 공공5 | ① | 2,002.5 | -1 | 2,002.5 | 동사무소 |
| 공공6 | ① | 2,000.4 | -1 | 2,000.4 | 동사무소 |
| 공공7 | ① | 3,099.1 | -1 | 3,099.1 | 중봉로 지하차도 관리사무소 |
| 공공10 | ① | 1,385.2 | -1 | 1,385.2 | |
| 공공11 | ① | 1,000.0 | -1 | 1,000.0 | 우체국 |
| 공공12 | ① | 1,999.9 | -1 | 1,999.9 | |
| 공공19 | ① | 2,000.0 | -1 | 2,000.0 | |
| - | 9개소 | 17,985.2 | | 17,985.2 | |

■ 변경

| 도면번호 | 가구번호 | 면적(m ²) | 획 지 | | 비고 |
|------|------|---------------------|-----|---------------------|----------------|
| | | | 위 치 | 면적(m ²) | |
| 공공3 | ① | 3,000.1 | -1 | 3,000.1 | |
| 공공4 | ① | 1,498.0 | -1 | 1,498.0 | 지구대 |
| 공공5 | ① | 2,002.5 | -1 | 2,002.5 | 행정복지센터 |
| 공공6 | ① | 2,000.4 | -1 | 2,000.4 | 행정복지센터 |
| 공공7 | ① | 3,099.1 | -1 | 3,099.1 | 중봉로 지하차도 관리사무소 |
| 공공10 | ① | 1,385.2 | -1 | 1,385.2 | |
| 공공11 | ① | 1,000.0 | -1 | 1,000.0 | 우체국 |
| 공공12 | ① | 1,999.9 | -1 | 1,999.9 | |
| 공공19 | ① | 2,000.0 | -1 | 2,000.0 | |
| - | 9개소 | 17,985.2 | | 17,985.2 | |

나) 공공업무시설용지 【변경없음】

6) 교육시설용지 【변경없음】

7) 기타시설용지 【변경없음】

나. 가구 및 획지의 규모와 조성에 관한 지구단위계획 결정(변경)도 (S=1/5,000) : 게재생략 【변경없음】

다. 건축물 용도·건폐율·용적률·높이·배치·형태·색채·건축선에 관한 도시관리계획 결정(변경)

조서 【변경】

1) 단독주택용지 【변경없음】

2) 근린생활시설용지 【변경없음】

3) 공동주택용지 【변경없음】

4) 주상복합용지 【변경없음】

5) 상업시설용지 【변경없음】

6) 기타시설용지 【변경】

※ 공공3 및 체육2 외 변경사항 없음

○ 변경사유

- 공공3 : 인천서구청 아동청소년과 요청에 따른 수련시설이 입지가능하도록 허용용도 추가

- 체육2 : 용어, 관련규정, 관련법령의 재·개정 등에 따라 해석 등의 문제에 대비하기 위하여 “목”형태의 허용용도를 나열하여 표기

■ 기정

| 도면 번호 | 위 치 | 구분 | 계 획 내 용 |
|---------------------|---------------------|----------|--|
| 공공3, 공공4, 공공6 | 공공3, 공공4, 공공6 | 권장 용도 | <ul style="list-style-type: none"> 건축법시행령 별표1 제3호의 제1종근린생활시설 중 바목 지역자치센터·파출소·지구대·소방서·우체국·방송국·보건소·공공도서관·지역건강보험조합 그 밖에 기타 이와 비슷한 것으로서 같은 건축물에 해당 용도로 쓰는 바닥면적의 합계가 1천 제곱미터 미만인 것에 한해 건축하여야 한다. |

| 도면 번호 | 위 치 | 구분 | 계 획 내 용 |
|----------|-----|-------------|---|
| | | | <ul style="list-style-type: none"> 건축법시행령 별표1 제14호의 업무시설 중 공공업무시설 |
| | | 허용 용도 | <ul style="list-style-type: none"> 제1,2종 근린생활시설(단, 단란주점, 안마시술소, 안마원 제외) 업무시설 중 공공업무시설 |
| | | 불허용도 | <ul style="list-style-type: none"> 허용용도 이외의 용도 |
| | | 건폐율 | <ul style="list-style-type: none"> 60% 이하 |
| | | 용적률 | <ul style="list-style-type: none"> 200% 이하 |
| | | 높이 | <ul style="list-style-type: none"> 5층 이하 |
| | | 배치 및 건축선 | <ul style="list-style-type: none"> 공공시설의 경우에는 건축물의 주 출입구에 면한 대지경계선에서 2미터 이상 건축선을 후퇴하여 공공조경을 조성하도록 권장한다. |
| | | 형태 및 외관 | - |
| 체육2 | 체육2 | 용도 | <ul style="list-style-type: none"> 제1종 근린생활시설 중 마목(바닥면적의 합계가 500㎡ 미만인 것) 제2종 근린생활시설 중 라목(단 옥외골프연습장 제외) 문화 및 집회시설 중 관람장(체육관·운동장으로서 바닥면적의 합계가 1천㎡ 이상인 것) 운동시설(단 옥외골프연습장, 골프장 제외) [부수용도] 제1종 근린생활시설(마목 제외), 제2종 근린생활시설(라목, 단란주점 및 안마시술소 제외) |
| | | 불허 용도 | <ul style="list-style-type: none"> 허용용도 이외의 용도 |
| | | 건폐율 | <ul style="list-style-type: none"> 30% 이하 |
| | | 용적률 | <ul style="list-style-type: none"> 120% 이하 |
| | | 높이 | - |
| | | 배치 및 건축선 | - |
| | | 형태 및 외관 | <ul style="list-style-type: none"> 도시계획시설의 결정·구조 및 설치기준에 관한 규칙 및 체육시설의 설치·이용에 관한 법률에 따라 설치한다. |

■ 변경

| 도면 번호 | 위 치 | 구분 | 계 획 내 용 |
|----------|-----|----------|--|
| 공공3 | 공공3 | 권장 용도 | <ul style="list-style-type: none"> 건축법시행령 별표1 제3호의 제1종근린생활시설 중 바목 지역자치센터·파출소·지구대·소방서·우체국·방송국·보건소·공공도서관·지역건강보험조합 그 밖에 기타 이와 비슷한 것으로서 같은 건축물에 해당 용도로 쓰는 바닥면적의 합계가 1천 제곱미터 미만인 것에 한해 건축하여야 한다. 건축법시행령 별표1 제12호의 수련시설 중 생활권 수련시설 건축법시행령 별표1 제14호의 업무시설 중 공공업무시설 |
| | | 허용 | <ul style="list-style-type: none"> 제1,2종 근린생활시설(단, 단란주점, 안마시술소, 안마원 제외) |

| 도면 번호 | 위 치 | 구분 | 계 획 내 용 |
|-------------|-------------|-------------|---|
| | | 용도 | • 업무시설 중 공공업무시설 |
| | | 불허용도 | • 허용용도 이외의 용도 |
| | | 건폐율 | • 60% 이하 |
| | | 용적률 | • 200% 이하 |
| | | 높이 | • 5층 이하 |
| | | 배치 및 건축선 | • 공공시설의 경우에는 건축물의 주 출입구에 면한 대지경계선에서 2미터 이상 건축선을 후퇴하여 공공조경을 조성하도록 권장한다. |
| | | 형태 및 외관 | - |
| 공공4, 공공6 | 공공4, 공공6 | 권장 용도 | <ul style="list-style-type: none"> • 건축법시행령 별표1 제3호의 제1종근린생활시설 중 바목 지역자치센터 · 파출소 · 지구대 · 소방서 · 우체국 · 방송국 · 보건소 · 공공도서관 · 지역건강 보험조합 그 밖에 기타 이와 비슷한 것으로서 같은 건축물에 해당 용도로 쓰는 바닥면적의 합계가 1천 제곱미터 미만인 것에 한해 건축하여야 한다. • 건축법시행령 별표1 제14호의 업무시설 중 공공업무시설 |
| | | 허용 용도 | <ul style="list-style-type: none"> • 제1,2종 근린생활시설(단, 단란주점, 안마시술소, 안마원 제외) • 업무시설 중 공공업무시설 |
| | | 불허용도 | • 허용용도 이외의 용도 |
| | | 건폐율 | • 60% 이하 |
| | | 용적률 | • 200% 이하 |
| | | 높이 | • 5층 이하 |
| | | 배치 및 건축선 | • 공공시설의 경우에는 건축물의 주 출입구에 면한 대지경계선에서 2미터 이상 건축선을 후퇴하여 공공조경을 조성하도록 권장한다. |
| | | 형태 및 외관 | - |
| 체육2 | 체육2 | 용도 | <ul style="list-style-type: none"> • 제1종 근린생활시설 중 탁구장, 체육도장으로서 같은 건축물에 해당용도로 쓰는 바닥면적의 합계가 500㎡ 미만인 것 • 제2종 근린생활시설 중 테니스장, 체력단련장, 에어로빅장, 볼링장, 당구장, 실내낚시터, 골프연습장(단, 옥외골프연습장은 제외), 놀이형시설(관광진흥법에 따른 기타유원시설업의 시설을 말한다, 이하 같다) 등 주민의 체육활동을 위한 시설로서 같은 건축물에 해당용도로 쓰는 바닥면적의 합계가 500㎡ 미만인 것 • 문화 및 집회시설 중 관람장(체육관 · 운동장으로서 바닥면적의 합계가 1천㎡ 이상인 것) • 운동시설(단 옥외골프연습장, 골프장 제외) • [부수용도] <ul style="list-style-type: none"> - 제1종 근린생활시설 (주용도로 허용된 제1종근린생활시설 외에 한함) - 제2종 근린생활시설 |

| 도면 번호 | 위 치 | 구분 | 계 획 내 용 |
|----------|-----|-------------|--|
| | | | (주용도로 허용된 제2종근린생활시설 외에 한함. 단란주점 및 안마시설 소 제외) |
| | | 불허 용도 | • 허용용도 이외의 용도 |
| | | 건폐율 | • 30% 이하 |
| | | 용적률 | • 120% 이하 |
| | | 높이 | - |
| | | 배치 및 건축선 | - |
| | | 형태 및 외관 | • 도시계획시설의 결정·구조 및 설치기준에 관한 규칙 및 체육시설의 설 치·이용에 관한 법률에 따라 설치한다. |

라. 기타사항에 관한 도시관리계획 결정(변경) 조서 【변경없음】

마. 건축물 및 기타사항에 관한 지구단위 계획 결정(변경)도 (S=1/5,000) : 게재생략 【변경】

4. 지구단위계획지침 【변경】

○ 변경사유 : 준공 후 지구단위계획 변경 및 운용과 관련하여 기 개정된 경제자유구역 개발
지침 및 관련법 내용 반영

제1편 총론 【변경】

제1장 총칙 【변경없음】

제2장 지구단위계획 운용에 관한 사항 【변경】

제1조 (지구단위계획의 변경) 【변경】

- ① 청라 지구단위계획은 준공 전에는 ‘경제자유구역의 지정 및 운용에 관한 특별법’에 의
한 절차를 따른다. 【변경없음】
- ② (기정) 사업준공 이후 청라 지구단위계획은 ‘경제자유구역의 지정 및 운용에 관한 특별
법’ 제14조 제4항에 따라 ‘국토의 계획 및 이용에 관한 법률’에 의한 절차를 따른다.
(변경) 사업준공 이후 청라 지구단위계획은 ‘경제자유구역개발지침’ 제22조에 따라
‘경제자유구역 지정 및 운용에 관한 법률’에 의한 절차를 따른다. 【변경】
- ③ ‘경제자유구역 개발지침’ 제48조에 따라 사업준공 이후 2년이 경과할 때까지 공공시설용지
의 사업추진이 어려운 경우 개발사업 시행자는 당해 토지의 용도변경을 신청할 수 있
다. 【변경없음】

※ 상기 내용 외 제2장 변경사항 없음

제2편 건축부문 시행지침 【변경없음】

제3편 경관 및 공공부문 시행지침 【변경없음】

붙임3 : 인천경제자유구역 청라국제도시 2-②단계 실시계획(변경) 도시관리계획 결정(변경)에 관한 사항

1. 도시관리계획(용도지역) 결정(변경) 조서 【변경】

가. 인천광역시 도시관리계획(용도지역) 총괄조서 : 붙임1 준용 【변경】

- 나. 청라국제도시 2-②단계 도시관리계획(용도지역) 결정(변경) 조서 【변경없음】
 다. 청라국제도시 2-②단계 도시관리계획(용도지역) 결정(변경) 사유서 【변경없음】
 2. 지구단위계획구역에 대한 도시관리계획 결정(변경) 조서 【변경없음】
 3. 도시관리계획(도시계획시설) 결정(변경) 조서 【변경없음】
 4. 관련도면 : 게재생략 【변경없음】

붙임4 : 인천경제자유구역 청라국제도시 2-②단계 실시계획(변경) 지구단위계획 결정(변경)에 관한 사항

1. 지구단위계획구역에 대한 도시관리계획 결정(변경) 조서 【변경없음】
 2. 토지이용 및 시설에 관한 도시관리계획 결정(변경)조서 【변경없음】
 3. 획지 및 건축물에 관한 도시관리계획 결정(변경) 조서 【변경없음】
 4. 지구단위계획지침 **【변경】**
 ○ 붙임2 준용

붙임5 : 인천경제자유구역 청라국제도시 2-③단계 실시계획(변경) 도시관리계획 결정(변경)에 관한 사항

1. 도시관리계획(용도지역) 결정(변경) 조서 **【변경】**
 가. 인천광역시 도시관리계획(용도지역) 총괄조서 : 붙임1 준용 **【변경】**
 나. 청라국제도시 2-③단계 도시관리계획(용도지역) 결정(변경) 조서 【변경없음】
 다. 청라국제도시 2-③단계 도시관리계획(용도지역) 결정(변경) 사유서 【변경없음】
 2. 지구단위계획구역에 대한 도시관리계획 결정(변경) 조서 【변경없음】
 3. 도시관리계획(도시계획시설) 결정(변경) 조서 【변경없음】
 4. 관련도면 : 게재생략 【변경없음】

붙임6 : 인천경제자유구역 청라국제도시 2-③단계 실시계획(변경) 지구단위계획 결정(변경)에 관한 사항

1. 지구단위계획구역에 대한 도시관리계획 결정(변경) 조서 【변경없음】
 2. 토지이용 및 시설에 관한 도시관리계획 결정(변경)조서 【변경없음】
 3. 획지 및 건축물에 관한 도시관리계획 결정(변경) 조서 **【변경】**
 가. 가구 및 획지의 규모와 조성에 관한 도시관리계획 결정(변경) 조서 **【변경】**
☐ 한국토지주택공사 사업시행분 **【변경】**
 1) 상업시설용지 【변경없음】
 2) R&D 및 첨단산업용지 **【변경】**

○ 변경사유 : 대형필지로 계획 수립된 IHP필지에 대하여 타 도시첨단산업단지 계획사례, 수요조사 등을 반영하여 현실성 있는 필지 규모로 분할

■ 기정

| 도면번호 | 가구번호 | 면적(m ²) | 획 지 | | 비 고 |
|------|----------|---------------------|-----|---------------------|-----------------------------------|
| | | | 위치 | 면적(m ²) | |
| F3 | ① (첨단12) | 15,786.5 | -1 | 15,786.5 | 필지분할 불허(단, 시행지침 II-31①의 경우 예외 인정) |
| | ② (첨단13) | 32,833.8 | -1 | 16,322.8 | 필지분할 불허(단, 시행지침 II-31①의 경우 예외 인정) |

| 도면번호 | 가구번호 | 면적(m ²) | 획 지 | | 비 고 |
|------|-----------|---------------------|-----|----------------------|----------------------------------|
| | | | 위 치 | 면 적(m ²) | |
| | | | -2 | 16,511.0 | 필지분할 불허(단 시행지침 II-31①의 경우 예외 인정) |
| | ③ (첨 단14) | 9,969.9 | -1 | 9,969.9 | 필지분할 불허(단 시행지침 II-31①의 경우 예외 인정) |
| | ④ (첨 단15) | 49,560.5 | -1 | 49,560.5 | 필지분할 불허(단 시행지침 II-31①의 경우 예외 인정) |
| | ⑤ (첨 단16) | 26,883.8 | -1 | 13,710.5 | 필지분할 불허(단 시행지침 II-31①의 경우 예외 인정) |
| | | | -2 | 6,482.0 | 필지분할 불허(단 시행지침 II-31①의 경우 예외 인정) |
| | | | -3 | 6,691.3 | 필지분할 불허(단 시행지침 II-31①의 경우 예외 인정) |
| | ⑥ (첨 단17) | 38,854.1 | -1 | 13,399.5 | 필지분할 불허(단 시행지침 II-31①의 경우 예외 인정) |
| | | | -2 | 7,499.2 | 필지분할 불허(단 시행지침 II-31①의 경우 예외 인정) |
| | | | -3 | 6,630.5 | 필지분할 불허(단 시행지침 II-31①의 경우 예외 인정) |
| | | | -4 | 6,289.6 | 필지분할 불허(단 시행지침 II-31①의 경우 예외 인정) |
| | | | -5 | 5,035.3 | 필지분할 불허(단 시행지침 II-31①의 경우 예외 인정) |
| | ⑦ (첨 단18) | 26,394.0 | -1 | 26,394.0 | 필지분할 불허(단 시행지침 II-31①의 경우 예외 인정) |
| | ⑧ (첨 단19) | 25,758.6 | -1 | 10,535.3 | 필지분할 불허(단 시행지침 II-31①의 경우 예외 인정) |
| | | | -2 | 4,104.0 | 필지분할 불허(단 시행지침 II-31①의 경우 예외 인정) |
| | | | -3 | 4,513.9 | 필지분할 불허(단 시행지침 II-31①의 경우 예외 인정) |
| | | | -4 | 6,605.4 | 필지분할 불허(단 시행지침 II-31①의 경우 예외 인정) |
| | ⑨ (첨 단20) | 13,865.9 | -1 | 4,951.3 | 필지분할 불허(단 시행지침 II-31①의 경우 예외 인정) |
| | | | -2 | 4,842.0 | 필지분할 불허(단 시행지침 II-31①의 경우 예외 인정) |
| | | | -3 | 4,072.6 | 필지분할 불허(단 시행지침 II-31①의 경우 예외 인정) |
| | ⑩ (첨 단21) | 6,976.5 | -1 | 6,976.5 | 필지분할 불허(단 시행지침 II-31①의 경우 예외 인정) |
| 합계 | - | 246,883.6 | - | 246,883.6 | - |

■ 변경

| 도면번호 | 가구번호 | 면적(m ²) | 획 지 | | 비 고 |
|------|-----------|---------------------|-----|----------------------|--|
| | | | 위 치 | 면 적(m ²) | |
| F3 | ① (첨 단12) | 15,786.5 | -1 | 15,786.5 | 필지분할 불허(단 시행지침 II-31①의 경우 예외 인정) |
| | ② (첨 단13) | 32,833.8 | -1 | 16,322.8 | 필지분할 불허(단 시행지침 II-31①의 경우 예외 인정) 필지합병허용 |
| | | | -2 | 16,511.0 | 필지분할 불허(단 시행지침 II-31①의 경우 예외 인정) 필지합병허용 |
| | ③ (첨 단14) | 9,969.9 | -1 | 9,969.9 | 필지분할 불허(단 시행지침 II-31①의 경우 예외 인정) |
| | ④ (첨 단15) | 49,560.5 | -1 | 13,388.2 | 필지분할 불허(단 시행지침 II-31①의 경우 예외 인정) 필지합병허용 |
| | | | -2 | 13,388.3 | 필지분할 불허(단 시행지침 II-31①의 경우 예외 인정) 필지합병허용 |

| 도면번호 | 가구번호 | 면적(m ²) | 획 지 | | 비 고 |
|------|----------|---------------------|-----|---------------------|---|
| | | | 위치 | 면적(m ²) | |
| | | | -3 | 11,392.0 | 필지분할 불허(단, 시행지침 II-31①의 경우 예외 인정) 필지합병허용 |
| | | | -4 | 11,392.0 | 필지분할 불허(단, 시행지침 II-31①의 경우 예외 인정) 필지합병허용 |
| | ⑤ (첨단16) | 26,883.8 | -1 | 13,710.5 | 필지분할 불허(단, 시행지침 II-31①의 경우 예외 인정) |
| | | | -2 | 6,482.0 | 필지분할 불허(단, 시행지침 II-31①의 경우 예외 인정) 필지합병허용 |
| | | | -3 | 6,691.3 | 필지분할 불허(단, 시행지침 II-31①의 경우 예외 인정) 필지합병허용 |
| | ⑥ (첨단17) | 38,854.1 | -1 | 13,399.5 | 필지분할 불허(단, 시행지침 II-31①의 경우 예외 인정) |
| | | | -2 | 7,499.2 | 필지분할 불허(단, 시행지침 II-31①의 경우 예외 인정) 필지합병허용 |
| | | | -3 | 6,630.5 | 필지분할 불허(단, 시행지침 II-31①의 경우 예외 인정) 필지합병허용 |
| | | | -4 | 6,289.6 | 필지분할 불허(단, 시행지침 II-31①의 경우 예외 인정) 필지합병허용 |
| | | | -5 | 5,035.3 | 필지분할 불허(단, 시행지침 II-31①의 경우 예외 인정) 필지합병허용 |
| | ⑦ (첨단18) | 26,394.0 | -1 | 4,399.0 | 필지분할 불허(단, 시행지침 II-31①의 경우 예외 인정) 필지합병허용 |
| | | | -2 | 4,399.0 | 필지분할 불허(단, 시행지침 II-31①의 경우 예외 인정) 필지합병허용 |
| | | | -3 | 4,399.0 | 필지분할 불허(단, 시행지침 II-31①의 경우 예외 인정) 필지합병허용 |
| | | | -4 | 6,598.5 | 필지분할 불허(단, 시행지침 II-31①의 경우 예외 인정) 필지합병허용 |
| | | | -5 | 6,598.5 | 필지분할 불허(단, 시행지침 II-31①의 경우 예외 인정) 필지합병허용 |
| | ⑧ (첨단19) | 25,758.6 | -1 | 10,535.3 | 필지분할 불허(단, 시행지침 II-31①의 경우 예외 인정) 필지합병허용 |
| | | | -2 | 4,104.0 | 필지분할 불허(단, 시행지침 II-31①의 경우 예외 인정) 필지합병허용 |
| | | | -3 | 4,513.9 | 필지분할 불허(단, 시행지침 II-31①의 경우 예외 인정) 필지합병허용 |
| | | | -4 | 6,605.4 | 필지분할 불허(단, 시행지침 II-31①의 경우 예외 인정) 필지합병허용 |
| | ⑨ (첨단20) | 13,865.9 | -1 | 4,951.3 | 필지분할 불허(단, 시행지침 II-31①의 경우 예외 인정) 필지합병허용 |

| 도면번호 | 가구번호 | 면적(m ²) | 획 지 | | 비 고 |
|------|----------|---------------------|-----|---------------------|--|
| | | | 위치 | 면적(m ²) | |
| | | | -2 | 4,842.0 | 필지분할 불허(단, 시행지침 II-31①의 경우 예외 인정) 필지합병허용 |
| | | | -3 | 4,072.6 | 필지분할 불허(단, 시행지침 II-31①의 경우 예외 인정) 필지합병허용 |
| | ⑩ (첨단21) | 6,976.5 | -1 | 6,976.5 | 필지분할 불허(단, 시행지침 II-31①의 경우 예외 인정) |
| 합계 | - | 246,883.6 | - | 246,883.6 | - |

3) 업무시설용지 【변경없음】

4) 공공시설용지 【**변경**】

가) 공공업무시설용지 【변경없음】

나) 근린공공시설용지 【**변경**】

- 변경사유 : 인천 서구청의 행정복지센터가 공공13부지에 건립예정으로, 비고란의 행정복지센터를 공공청사로 변경

■ 기정

| 도면번호 | 가구번호 | 면적(m ²) | 획 지 | | 비고 |
|------|------|---------------------|-----|---------------------|-----------|
| | | | 위치 | 면적(m ²) | |
| 공공1 | ① | 1,951.3 | -1 | 1,951.3 | 행정복지센터 |
| 공공2 | ① | 2,999.1 | -1 | 1,500.0 | 소방파출소 |
| | | | -2 | 1,499.1 | 지구대 |
| 공공13 | ① | 2,000.0 | -1 | 2,000.0 | 행정복지센터 |
| 공공14 | ① | 1,999.6 | -1 | 1,999.6 | |
| 공공15 | ① | 360.5 | -1 | 360.5 | 공촌천 수문관리동 |
| 공공18 | ① | 360.4 | -1 | 360.4 | 심곡천 수문관리동 |
| - | - | 9,670.9 | - | 9,670.9 | - |

■ 변경

| 도면번호 | 가구번호 | 면적(m ²) | 획 지 | | 비고 |
|------|------|---------------------|-----|---------------------|-------------|
| | | | 위치 | 면적(m ²) | |
| 공공1 | ① | 1,951.3 | -1 | 1,951.3 | 공공청사 |
| 공공2 | ① | 2,999.1 | -1 | 1,500.0 | 소방파출소 |
| | | | -2 | 1,499.1 | 지구대 |
| 공공13 | ① | 2,000.0 | -1 | 2,000.0 | 행정복지센터 |
| 공공14 | ① | 1,999.6 | -1 | 1,999.6 | |
| 공공15 | ① | 360.5 | -1 | 360.5 | 공촌천 수문관리동 |
| 공공18 | ① | 360.4 | -1 | 360.4 | 심곡천 수문관리동 |
| - | - | 9,670.9 | - | 9,670.9 | - |

5) 기타시설용지 【변경없음】

□ 투자유치2BL 조성사업시행분 【변경없음】

1) 복합유통시설용지 【변경없음】

2) 투자유치용지 【변경없음】

- 나. 가구 및 획지의 규모와 구성에 관한 지구단위계획 결정(변경)도 (S=1/5,000) : 게재생략 **【변경】**
 다. 건축물 용도·건폐율·용적률·높이·배치·형태·색채·건축선에 관한 도시관리계획 결정(변경) 조서 **【변경없음】**
 라. 기타사항에 관한 도시관리계획 결정(변경) 조서 **【변경없음】**
 마. 특별계획구역의 지정에 관한 도시관리계획 결정(변경) 조서 **【변경없음】**
 바. 건축물 및 기타사항에 관한 지구단위계획 결정(변경)도 (S=1/5,000) : 게재생략 **【변경】**
4. 지구단위계획지침 **【변경】**
 ○ 불임2 준용

붙임7 : 인천경제자유구역 청라국제도시 2-④단계 실시계획(변경) 도시관리계획 결정(변경)에 관한 사항

1. 도시관리계획(용도지역) 결정(변경) 조서 **【변경】**
 가. 인천광역시 도시관리계획(용도지역) 총괄조서 : 붙임1 준용 **【변경】**
 나. 청라국제도시 2-④단계 도시관리계획(용도지역) 결정(변경) 조서 **【변경】**

| 용 도 지 역 | 용도지역 세분 | 면 적 (㎡) | | | 구성비(%) | 비고 |
|---------|----------|-------------|--------|-------------|--------|-------|
| | | 기 정 | 변 경 | 변경후 | | |
| 총 계 | | 4,543,090.0 | - | 4,543,090.0 | 100.0 | |
| 주거지역 | 계 | 96,436.8 | - | 96,436.8 | 2.1 | |
| | 3종일반주거지역 | 1,193.9 | - | 1,193.9 | 0.0 | |
| | 준주거지역 | 95,242.9 | - | 95,242.9 | 2.1 | |
| 상업지역 | 일반상업지역 | 151,813.7 | 감) 0.3 | 151,813.4 | 3.3 | 오기 정정 |
| 공 업 지 역 | 계 | 780,023.0 | - | 780,023.0 | 17.2 | |
| | 일반공업지역 | 514,042.4 | - | 514,042.4 | 11.3 | |
| | 준공업지역 | 265,980.6 | - | 265,980.6 | 5.9 | |
| 녹 지 지 역 | 자연녹지지역 | 3,514,816.5 | 증) 0.3 | 3,514,816.8 | 77.4 | 오기 정정 |

- 다. 청라국제도시 2-④단계 도시관리계획(용도지역) 결정(변경) 사유서 **【변경】**

| 도 면 표시번호 | 위치 | 용도지역 | | 면적 (㎡) | 결정(변경)사유 |
|-------------|----------------------------|---------|---------|-------------|----------|
| | | 기정 | 변경 | | |
| - | 인천광역시 서구 연희동, 원창동 일원 | 제3종일반주거 | 제3종일반주거 | 1,193.9 | 오기 정정 |
| | | 준주거지역 | 준주거지역 | 95,242.9 | |
| | | 일반상업지역 | 일반상업지역 | 151,813.4 | |
| | | 일반공업지역 | 일반공업지역 | 514,042.4 | |
| | | 준공업지역 | 준공업지역 | 265,980.6 | |
| | | 자연녹지지역 | 자연녹지지역 | 3,514,816.8 | |

※ 청라국제도시 전체구역 기준 용도지역 변경없음

2. 지구단위계획구역에 대한 도시관리계획 결정(변경) 조서 **【변경없음】**
 3. 도시관리계획(도시계획시설) 결정(변경) 조서 **【변경없음】**
 4. 관련도면 : 게재생략 **【변경없음】**

붙임8 : 인천경제자유구역 청라국제도시 2-④단계 실시계획(변경) 지구단위계획 결정(변경)에 관한 사항

1. 지구단위계획구역에 대한 도시관리계획 결정(변경) 조서 : 붙임7 준용
2. 토지이용 및 시설에 관한 도시관리계획 결정(변경)조서 : 붙임7 준용
3. 획지 및 건축물에 관한 도시관리계획 결정(변경) 조서 **【변경】**

가. 가구 및 획지의 규모와 구성에 관한 도시관리계획 결정(변경) 조서 **【변경】**

□ 한국토지주택공사 조성사업시행분 **【변경】**

1) R&D 및 첨단산업용지 **【변경】**

○ 변경사유 : 대형필지로 계획 수립된 IHP필지에 대하여 타 도시첨단산업단지 계획사례, 수요조사 등을 반영하여 현실성 있는 필지 규모로 분할

■ 기 정

| 도면번호 | 가구번호 | 면적(m ²) | 획 지 | | 비 고 |
|------|-----------|---------------------|-----|---------------------|----------------------------------|
| | | | 위치 | 면적(m ²) | |
| F1 | ① (첨 단1) | 37,973.0 | - | 37,973.0 | 필지분할 불허(단 시행지침 II-31①의 경우 예외 인정) |
| | ② (첨 단2) | 15,303.0 | - | 15,303.0 | 필지분할 불허(단 시행지침 II-31①의 경우 예외 인정) |
| | ③ (첨 단28) | 26,042.0 | - | 26,042.0 | 필지분할 불허(단 시행지침 II-31①의 경우 예외 인정) |
| | ④ (첨 단3) | 11,585.0 | - | 11,585.0 | 필지분할 불허(단 시행지침 II-31①의 경우 예외 인정) |
| | ⑤ (첨 단29) | 15,623.0 | - | 15,623.0 | 필지분할 불허(단 시행지침 II-31①의 경우 예외 인정) |
| | ⑥ (첨 단30) | 13,697.0 | - | 13,697.0 | 필지분할 불허(단 시행지침 II-31①의 경우 예외 인정) |
| | ⑦ (첨 단4) | 56,721.0 | - | 56,721.0 | 필지분할 불허(단 시행지침 II-31①의 경우 예외 인정) |
| | ⑧ (첨 단9) | 5,569.0 | - | 5,569.0 | 필지분할 불허(단 시행지침 II-31①의 경우 예외 인정) |
| 소계 | - | 182,513.0 | - | 182,513.0 | - |
| F2 | ② (첨 단10) | 100,304.0 | - | 100,304.0 | 필지분할 불허(단 시행지침 II-31①의 경우 예외 인정) |
| | ③ (첨 단11) | 83,080.0 | - | 83,080.0 | 필지분할 불허(단 시행지침 II-31①의 경우 예외 인정) |
| 소계 | - | 183,384.0 | - | 183,384.0 | - |
| LF | ① (첨 단8) | 15,545.0 | - | 15,545.0 | 필지분할 불허(단 시행지침 II-31①의 경우 예외 인정) |
| | ② (첨 단27) | 16,755.0 | - | 16,755.0 | 필지분할 불허(단 시행지침 II-31①의 경우 예외 인정) |
| 소계 | - | 32,300.0 | - | 32,300.0 | - |
| 합계 | - | 398,197.0 | - | 398,197.0 | - |

■ 변 경

| 도면번호 | 가구번호 | 면적(m ²) | 획 지 | | 비 고 |
|------|----------|---------------------|-----|---------------------|--|
| | | | 위치 | 면적(m ²) | |
| F1 | ① (첨 단1) | 37,973.0 | -1 | 11,161.5 | 필지분할 불허(단 시행지침 II-41①의 경우 예외 인정) 필지 합병 허용 |
| | | | -2 | 13,413.5 | 필지분할 불허(단 시행지침 II-41①의 경우 예외 인정) 필지 합병 허용 |

| 도면번호 | 가구번호 | 면적(m ²) | 획 지 | | 비 고 |
|------|----------|---------------------|-----|---------------------|---|
| | | | 위치 | 면적(m ²) | |
| | | | -3 | 13,398.0 | 필지분할 불허(단 시행지침 II-11①의 경우 예외 인정) 필지합병 허용 |
| | ② (첨단2) | 15,303.0 | - | 15,303.0 | 필지분할 불허(단 시행지침 II-11①의 경우 예외 인정) |
| | ③ (첨단28) | 26,042.0 | -1 | 13,222.0 | 필지분할 불허(단 시행지침 II-11①의 경우 예외 인정) 필지합병 허용 |
| | | | -2 | 12,820.0 | 필지분할 불허(단 시행지침 II-11①의 경우 예외 인정) 필지합병 허용 |
| | ④ (첨단3) | 11,585.0 | - | 11,585.0 | 필지분할 불허(단 시행지침 II-11①의 경우 예외 인정) |
| | ⑤ (첨단29) | 15,623.0 | - | 15,623.0 | 필지분할 불허(단 시행지침 II-11①의 경우 예외 인정) |
| | ⑥ (첨단30) | 13,697.0 | - | 13,697.0 | 필지분할 불허(단 시행지침 II-11①의 경우 예외 인정) |
| | ⑦ (첨단4) | 56,721.0 | -1 | 9,337.0 | 필지분할 불허(단 시행지침 II-11①의 경우 예외 인정) 필지합병 허용 |
| | | | -2 | 12,372.0 | 필지분할 불허(단 시행지침 II-11①의 경우 예외 인정) 필지합병 허용 |
| | | | -3 | 12,188.0 | 필지분할 불허(단 시행지침 II-11①의 경우 예외 인정) 필지합병 허용 |
| | | | -4 | 12,046.0 | 필지분할 불허(단 시행지침 II-11①의 경우 예외 인정) 필지합병 허용 |
| | | | -5 | 10,778.0 | 필지분할 불허(단 시행지침 II-11①의 경우 예외 인정) 필지합병 허용 |
| | ⑧ (첨단9) | 5,569.0 | - | 5,569.0 | 필지분할 불허(단 시행지침 II-11①의 경우 예외 인정) |
| 소계 | - | 182,513.0 | - | 182,513.0 | - |
| F2 | ② (첨단10) | 100,304.0 | - | 100,304.0 | 필지분할 불허(단 시행지침 II-11①의 경우 예외 인정) |
| | ③ (첨단11) | 83,080.0 | - | 83,080.0 | 필지분할 불허(단 시행지침 II-11①의 경우 예외 인정) |
| 소계 | - | 183,384.0 | - | 183,384.0 | - |
| LF | ① (첨단8) | 15,545.0 | - | 15,545.0 | 필지분할 불허(단 시행지침 II-11①의 경우 예외 인정) |
| | ② (첨단27) | 16,755.0 | - | 16,755.0 | 필지분할 불허(단 시행지침 II-11①의 경우 예외 인정) |
| 소계 | - | 32,300.0 | - | 32,300.0 | - |
| 합계 | - | 398,197.0 | - | 398,197.0 | - |

2) 지원시설용지 【변경】

- 변경사유 : IHP내 지원시설필지(GC1)에 대하여 토지이용의 효율성 증대 및 자율성 확보, 사업성 제고 등을 위하여 필지합병 허용

■ 기 정

| 도면번호 | 가구번호 | 면적(m ²) | 획 지 | | 비 고 |
|------|---------|---------------------|-----|---------------------|------------------|
| | | | 위치 | 면적(m ²) | |
| GC1 | ① (지원1) | 2,523 | -1 | 1,261 | 필지분할 불허, 필지합병 불허 |

| 도면번호 | 가구번호 | 면적(m ²) | 획 지 | | 비 고 |
|------|----------|---------------------|-----|---------------------|------------------|
| | | | 위치 | 면적(m ²) | |
| | | | -2 | 1,262 | |
| | ② (지원2) | 3,565 | -1 | 888 | |
| | | | -2 | 897 | |
| | | | -3 | 883 | |
| | | | -4 | 897 | |
| 소계 | - | 6,088 | - | 6,088 | |
| GC2 | ① (지원4) | 2,854 | -1 | 1,424 | 필지분할 불허, 필지합병 불허 |
| | | | -2 | 1,430 | |
| | ② (지원5) | 6,653 | -1 | 1,653 | |
| | | | -2 | 1,635 | |
| | | | -3 | 1,672 | |
| | | | -4 | 1,693 | |
| | ③ (지원6) | 2,899 | -1 | 1,304 | |
| | | | -2 | 1,595 | |
| | ④ (지원7) | 2,889 | -1 | 1,338 | |
| | | | -2 | 1,551 | |
| 소계 | - | 15,295 | - | 15,295 | |
| GC4 | - (지원9) | 1,181 | - | 1,181 | 필지분할 불허, 필지합병 불허 |
| GC5 | - (지원10) | 590 | - | 590 | 필지분할 불허, 필지합병 불허 |
| 합계 | - | 23,154 | - | 23,154 | |

■ 변경

| 도면번호 | 가구번호 | 면적(m ²) | 획 지 | | 비 고 |
|------|---------|---------------------|-----|---------------------|------------------|
| | | | 위치 | 면적(m ²) | |
| GC1 | ① (지원1) | 2,523 | -1 | 1,261 | 필지분할 불허, 필지합병 허용 |
| | | | -2 | 1,262 | |
| | ② (지원2) | 3,565 | -1 | 888 | |
| | | | -2 | 897 | |
| | | | -3 | 883 | |
| | | | -4 | 897 | |
| 소계 | - | 6,088 | - | 6,088 | |
| GC2 | ① (지원4) | 2,854 | -1 | 1,424 | 필지분할 불허, 필지합병 불허 |
| | | | -2 | 1,430 | |
| | ② (지원5) | 6,653 | -1 | 1,653 | |
| | | | -2 | 1,635 | |
| | | | -3 | 1,672 | |

| 도면번호 | 가구번호 | 면적(m ²) | 획 지 | | 비 고 |
|------|----------|---------------------|-----|---------------------|------------------|
| | | | 위치 | 면적(m ²) | |
| | | | -4 | 1,693 | |
| | ③ (지원6) | 2,899 | -1 | 1,304 | |
| | | | -2 | 1,595 | |
| | ④ (지원7) | 2,889 | -1 | 1,338 | |
| | | | -2 | 1,551 | |
| 소계 | - | 15,295 | - | 15,295 | |
| GC4 | - (지원9) | 1,181 | - | 1,181 | 필지분할 불허, 필지합병 불허 |
| GC5 | - (지원10) | 590 | - | 590 | 필지분할 불허, 필지합병 불허 |
| 합계 | - | 23,154 | - | 23,154 | |

3) 기타시설용지 【변경없음】

4) 유보지 【변경없음】

- ☐ 시티타워복합용지 사업시행분 【변경없음】
- ☐ 인천광역시 로봇랜드 조성 사업시행분 【변경없음】
- ☐ 한국농어촌공사 사업시행분 【변경없음】
- ☐ 투자유치2BL 사업시행분 【변경없음】

나. 가구 및 획지의 규모와 구성에 관한 지구단위계획 결정(변경)도 (S=1/5,000) : 게재생략
【변경】

다. 건축물 용도·건폐율·용적률·높이·배치·형태·색채·건축선에 관한 도시관리계획 결정(변경) 조서 【변경】

- ☐ 한국토지주택공사 조성사업시행분 【변경】

1) R&D 및 첨단산업용지 【변경】

※ F1필지 외 변경사항 없음

○ 변경사유 : F1필지에 대하여 토지이용의 활용도 제고를 위하여 권장용도 삭제

| 구 분 | | R&D 및 첨단산업용지(외국인 및 국내 투자기업) |
|-----------|----------|---|
| 도면표시 | | F |
| 건축물 용도 | 허용 용도 | <p>■ 일반공업지역에 건축할 수 있는 건축물 중 【건축법시행령 별표1】에 의한 다음의 용도</p> <ul style="list-style-type: none"> • 공장(도시형공장에 한함) • 공동주택 중 기숙사(부수 용도에 한함) • 교육연구시설(연구소에 한함) • 위험물 저장 및 처리시설(부수 용도에 한함) <p>■ 「벤처기업 육성에 관한 특별 조치법」에 의한 벤처기업집적시설</p> <p>■ 「소프트웨어산업진흥법」에 의한 소프트웨어진흥시설 관련시설</p> |
| | | |

| 구 분 | | R&D 및 첨단산업용지(외국인 및 국내 투자기업) | |
|------|----------|---|----------|
| | | ■ 「산업집적 활성화 및 공장 설립에 관한 법률」에 의한 도시형공장 ※ 유치업종 • IT(정보통신) 관련업종 • 자동차 관련업종 • (신)소재 관련업종 • 로봇 관련업종 • R&D기업 | |
| | 권장 용도 | 기정 | 자동차 관련업종 |
| | | 변경 | - |
| | 불허용도 | 권장 및 허용용도 이외의 용도 | |
| 건폐율 | | 70% 이하 | |
| 용적률 | | 350% 이하 | |
| 최고층수 | | F1 | 5층 이하 |
| 해당블럭 | | F1 | |
| 주석 | | 주1) 허용용도상의 ‘벤처기업집적시설, 소프트웨어진흥시설, 도시형공장’은 「산업집적활성화 및 공장설립에 관한 법률」 시행규칙 제15조에 의거한 첨단업종을 유치하는 시설, 공장으로 하되, 첨단외의 업종에 대해서는 IHP 환경영향평가서에서 정한 ‘환경기준제한사항’에서 제시된 기준을 충족하는 업종으로 함. 주2) 허용용도상의 ‘유치업종’은 동 지구단위계획 시행지침에서 정하는 유치업종을 말함 | |

2) 지원시설용지 【변경없음】

3) 기타시설용지 【변경】

※ 체육1 외 변경사항 없음

○ 변경사유 : 용어, 관련규정, 관련법령의 재·개정 등에 따라 해석 등의 문제에 대비하기 위하여 “목”형태의 허용용도를 나열하여 표기

| 도면 번호 | 위 치 | 구분 | 계 획 내 용 | |
|----------|-----|----------|---------|---|
| 체육1 | 체육1 | 허용 용도 | 기정 | <ul style="list-style-type: none"> 제1종 근린생활시설 중 탁구장, 체육도장으로서 같은 건축물에 해당용도로 쓰는 바닥면적의 합계가 500㎡ 미만인 것 제2종 근린생활시설 중 테니스장, 체력단련장, 에어로빅장, 볼링장, 당구장, 실내낚시터, 놀이형시설(관광진흥법에 따른 기타유원시설업의 시설을 말한다, 이하 같다) 등 주민의 체육활동을 위한 시설(제3마목시설 제외)로서 같은 건축물에 해당용도로 쓰는 바닥면적의 합계가 500㎡ 미만인 것, 단 옥외골프연습장 제외 문화 및 집회시설 중 관람장(체육관·운동장으로서 바닥면적의 합계가 1천㎡ 이상인 것) |

| 도면 번호 | 위 치 | 구분 | 계 획 내 용 | |
|----------|-----|----|-------------|---|
| | | 변경 | | <ul style="list-style-type: none"> • 운동시설(단 옥외골프연습장, 골프장 제외) • [부수용도] 제1종 근린생활시설(탁구장 및 체육도장으로서 같은 건축물에 해당용도로 쓰는 바닥면적의 합계가 500㎡미만인 것 제외), 제2종 근린생활시설(테니스장, 체력단련장, 에어로빅장, 볼링장, 당구장, 실내낚시터, 놀이형시설(관광진흥법에 따른 기타유원시설업의 시설을 말한다, 이하 같다) 등 주민의 체육활동을 위한 시설(제3마목시설 제외)로서 같은 건축물에 해당용도로 쓰는 바닥면적의 합계가 500㎡ 미만인 것, 단란주점 및 안마시술소 제외) |
| | | | | <ul style="list-style-type: none"> • 제1종 근린생활시설 중 탁구장, 체육도장으로서 같은 건축물에 해당용도로 쓰는 바닥면적의 합계가 500㎡ 미만인 것 • 제2종 근린생활시설 중 테니스장, 체력단련장, 에어로빅장, 볼링장, 당구장, 실내낚시터, 골프연습장(단, 옥외골프연습장은 제외), 놀이형시설(관광진흥법에 따른 기타유원시설업의 시설을 말한다, 이하 같다) 등 주민의 체육활동을 위한 시설로서 같은 건축물에 해당용도로 쓰는 바닥면적의 합계가 500㎡ 미만인 것 • 문화 및 집회시설 중 관람장(체육관·운동장으로서 바닥면적의 합계가 1천㎡ 이상인 것) • 운동시설(단 옥외골프연습장, 골프장 제외) • [부수용도] <ul style="list-style-type: none"> - 제1종 근린생활시설 (주용도로 허용된 제1종근린생활시설 외에 한함) - 제2종 근린생활시설 (주용도로 허용된 제2종근린생활시설 외에 한함. 단란주점 및 안마시술소 제외) |
| | | | 불허 용도 | • 허용용도 이외의 용도 |
| | | | 건폐율 | • 30% 이하 |
| | | | 용적률 | • 120% 이하 |
| | | | 높이 | - |
| | | | 배치 및 건축선 | - |
| | | | 형태 및 외관 | • 도시계획시설의 결정·구조 및 설치기준에 관한 규칙 및 체육시설의 설치·이용에 관한 법률에 따라 설치한다. |

4) 유보지 【변경없음】

☐ 인천광역시 로봇랜드 조성 사업시행분 【변경없음】

☐ 한국농어촌공사 사업시행분 【변경없음】

라. 기타사항에 관한 도시관리계획 결정(변경) 조서 【변경없음】

마. 건축물 및 기타사항에 관한 지구단위계획 결정(변경)도 (S=1/5,000) : 게재생략 【변경】

4. 지구단위계획지침 【변경】

○ 불입2 준용

불입9 : 법 제11조 1항 16호에 의한 제14호 근린공원 조성계획(도시관리계획) 결정(변경)에 관한 사항

1. 공원결정조서 [위치 : 인천시 서구 청라동 106-2, 공]

| 구분 | 공원명 | 공원의 구분 | 위 치 | 기 정(㎡) | 변 경(㎡) | 비 고 |
|----|------------|-----------------|--------------------------|-----------|-----------|------|
| - | 청라호수 공원 | 근린공원 (도시지역권) | 인천광역시 서구 청라동 106-2, 공 | 690,573.9 | 690,573.9 | 변경없음 |

2. 공원시설(변경) 사유

- 시설변경

| 도면표시번호 | | 구 분 | 시설면적(㎡) | 변 경 사 유 |
|--------|---|--------|------------|---|
| 기정 | 우 | 체력단련장1 | 839.81 | 운동시설(농구장, 1면) 신설에 따른 체력단련장1 193.53㎡ 감소 |
| 변경 | 우 | 체력단련장1 | 646.28 | |
| 신설 | ㉔ | 농구장 | 669.46 | 운동시설(농구장, 1면) 신설에 따른 669.46㎡ 증가 |
| 기정 | ㉑ | 매표소1 | 21.45 | 레이크하우스(매표소) 건설로 인한 기존 매표소 폐지 매표소1 21.45㎡ 감소 |
| 폐지 | - | - | - | |
| 기정 | ㉒ | 매표소3 | 21.45 | 레이크하우스(매표소) 건설로 인한 기존 매표소 폐지 매표소3 21.45㎡ 감소 |
| 폐지 | - | - | - | |
| 기정 | | 녹지 | 488,014.99 | 운동시설(농구장, 1면) 신설에 따른 녹지면적 433.03㎡ 감소 |
| 변경 | | 녹지 | 487,581.96 | |

3. 조성계획 총괄표

| 구분 | 부지면적(㎡) | | 시설면적(㎡) | | 건 축 물 | | | | | | 공 작 물 | | 비고 |
|----|------------|------------|------------|------------|-----------|----|-------------|----------|------------|----------|--------------|--------------|---|
| | | | | | 동수 (동) | | 바닥면적 (㎡) | | 연면적 (㎡) | | | | |
| | 기정 | 변경 | 기정 | 변경 | 기정 | 변경 | 기정 | 변경 | 기정 | 변경 | 기정 | 변경 | |
| 계 | 690,573.90 | 690,573.90 | 197,035.86 | 197,468.89 | 19 | 17 | 9,888.39 | 9,845.49 | 19,239.2 | 19,217.2 | 81개소 839기 | 80개소 839기 | 시설면적 증 433.03 녹지면적 감 433.03 시설 감 1개소 |

| 구분 | | 부지면적(㎡) | | 시설면적(㎡) | | 건 축 물 | | | | | | 공작물 | | 비고 |
|------------------|----|----------------------------|----------------------------|------------|------------|-----------|----|-------------|----------|------------|----------|-------------|-------------|---------------------------------|
| | | | | | | 동수 (동) | | 바닥면적 (㎡) | | 연면적 (㎡) | | | | |
| | | 기정 | 변경 | 기정 | 변경 | 기정 | 변경 | 기정 | 변경 | 기정 | 변경 | 기정 | 변경 | |
| 기 반 시 설 | 소계 | 122,175.86 | 122,175.86 | 122,175.86 | 122,175.86 | - | - | - | - | - | - | 34개소 | 34개소 | - |
| | 도로 | 86,920.89 | 86,920.89 | 86,920.89 | 86,920.89 | - | - | - | - | - | - | 1개소 | 1개소 | - |
| | 광장 | 31,468.97 | 31,468.97 | 31,468.97 | 31,468.97 | - | - | - | - | - | - | 24개소 | 24개소 | - |
| | 교량 | 3,786.00 | 3,786.00 | 3,786.00 | 3,786.00 | - | - | - | - | - | - | 9개소 | 9개소 | - |
| 조경시설 | | 11,382.61 | 11,382.61 | 11,382.61 | 11,382.61 | - | - | - | - | - | - | 3개소 715기 | 3개소 715기 | - |
| 휴양시설 | | 7,224.94 | 7,224.94 | 7,224.94 | 7,224.94 | - | - | - | - | - | - | 10개소 14기 | 10개소 14기 | - |
| 유흥시설 | | 9,591.25 | 9,591.25 | 9,591.25 | 9,591.25 | - | - | - | - | - | - | 6개소 90기 | 6개소 90기 | - |
| 운동시설 | | 2,792.50 | 3,268.43 | 2,792.50 | 3,268.43 | - | - | - | - | - | - | 3개소 | 4개소 | 시설면적 증 475.93 시설 증 1개소 |
| 교양시설 | | 17,483.63 | 17,483.63 | 17,483.63 | 17,483.63 | 3 | 3 | 6,452.36 | 6,452.36 | 129,618 | 129,618 | 3개소 6기 | 3개소 6기 | - |
| 관리시설 | | 8,633.31 | 8,633.31 | 8,633.31 | 8,633.31 | 7 | 7 | 2,233.88 | 2,233.88 | 5,000.05 | 5,000.05 | 8개소 | 8개소 | - |
| 편익시설 | | 22,971.51 | 22,928.61 | 22,971.51 | 22,928.61 | 9 | 7 | 1,201.15 | 1,158.25 | 131,369 | 127,079 | 14개소 14기 | 12개소 14기 | 시설면적 감 42.90 시설 감 2개소 |
| 녹 지 | | 488,014.99 (호수 231,735) | 487,539.06 (호수 231,735) | - | - | - | - | - | - | - | - | - | - | 면적 감 433.03 |

4. 시설별조서

가. 시설조서

| 구분 | 시설명 | 부호 | 위치 | 부지면적(㎡) | | 시설면적(㎡) | | 규모 | 건축물(㎡) | | 공작물(기) | | 비고 |
|------------------|------------|----|-----------|------------|------------|------------|------------|----|----------|-----------|--------------|--------------|---|
| | | | | 기정 | 변경 | 기정 | 변경 | | 바닥 면적 | 연면적 | 기정 | 변경 | |
| 합 계 | | | 서구 청라동 | 690,573.93 | 690,573.93 | 197,035.86 | 197,468.89 | - | 9,845.49 | 19,217.02 | 81개소 839기 | 80개소 839기 | 시설면적 증 433.03 녹지면적 감 433.03 시설 감 1개소 |
| 기 반 시 설 | 소 계 | | | 122,175.86 | 122,175.86 | 122,175.86 | 122,175.83 | - | - | - | 34개소 | 34개소 | - |
| | 도로 | - | 서구 청라동 | 86,920.89 | 86,920.89 | 86,920.89 | 86,920.89 | - | - | - | 1개소 | 1개소 | - |
| | 광장 (소계) | - | " | 31,468.97 | 31,468.97 | 31,468.97 | 31,468.97 | - | - | - | (24개소) | (24개소) | - |
| | 광장1 | 가 | " | 1,905.72 | 1,905.72 | 1,905.72 | 1,905.72 | - | - | - | 1개소 | 1개소 | - |
| | 광장2 | 나 | " | 1,551.14 | 1,551.14 | 1,551.14 | 1,551.14 | - | - | - | 1개소 | 1개소 | - |
| | 광장3 | 다 | " | 1,987.67 | 1,987.67 | 1,987.67 | 1,987.67 | - | - | - | 1개소 | 1개소 | - |
| | 광장4 | 라 | " | 1,244.11 | 1,244.11 | 1,244.11 | 1,244.11 | - | - | - | 1개소 | 1개소 | - |
| | 광장5 | 마 | " | 347.12 | 347.12 | 347.12 | 347.12 | - | - | - | 1개소 | 1개소 | - |
| | 광장6 | 바 | " | 1,346.47 | 1,346.47 | 1,346.47 | 1,346.47 | - | - | - | 1개소 | 1개소 | - |
| | 광장7 | 사 | " | 644.91 | 644.91 | 644.91 | 644.91 | - | - | - | 1개소 | 1개소 | - |
| | 광장8 | 아 | " | 2,139.18 | 2,139.18 | 2,139.18 | 2,139.18 | - | - | - | 1개소 | 1개소 | - |

| 구분 | 시설명 | 부호 | 위치 | 부지면적(m ²) | | 시설면적(m ²) | | 규모 | 건축물(m ²) | | 공작물(기) | | 비고 |
|----------|--------|----|-----------|-----------------------|-----------|-----------------------|-----------|----|----------------------|-----|-------------|-------------|----|
| | | | | 기정 | 변경 | 기정 | 변경 | | 바닥 면적 | 연면적 | 기정 | 변경 | |
| | 광장9 | 자 | " | 1,254.55 | 1,254.55 | 1,254.55 | 1,254.55 | - | - | - | 1개소 | 1개소 | - |
| | 광장10 | 차 | " | 909.71 | 909.71 | 909.71 | 909.71 | - | - | - | 1개소 | 1개소 | - |
| | 광장11 | 카 | " | 4,057.29 | 4,057.29 | 4,057.29 | 4,057.29 | - | - | - | 1개소 | 1개소 | - |
| | 광장13 | 파 | " | 1,584.05 | 1,584.05 | 1,584.05 | 1,584.05 | - | - | - | 1개소 | 1개소 | - |
| | 광장14 | 하 | " | 872.38 | 872.38 | 872.38 | 872.38 | - | - | - | 1개소 | 1개소 | - |
| | 광장15 | 거 | " | 718.65 | 718.65 | 718.65 | 718.65 | - | - | - | 1개소 | 1개소 | - |
| | 광장16 | 너 | 서구 청라동 | 413.65 | 413.65 | 413.65 | 413.65 | - | - | - | 1개소 | 1개소 | - |
| | 광장17 | 너 | " | 975.79 | 975.79 | 975.79 | 975.79 | - | - | - | 1개소 | 1개소 | - |
| | 광장18 | 러 | " | 1,446.62 | 1,446.62 | 1,446.62 | 1,446.62 | - | - | - | 1개소 | 1개소 | - |
| | 광장19 | 머 | " | 858.89 | 858.89 | 858.89 | 858.89 | - | - | - | 1개소 | 1개소 | - |
| | 광장20 | 버 | " | 883.84 | 883.84 | 883.84 | 883.84 | - | - | - | 1개소 | 1개소 | - |
| | 광장22 | 듀 | " | 3,589.48 | 3,589.48 | 3,589.48 | 3,589.48 | - | - | - | 1개소 | 1개소 | - |
| | 광장23 | 류 | " | 1,976.89 | 1,976.89 | 1,976.89 | 1,976.89 | - | - | - | 1개소 | 1개소 | - |
| | 광장24 | 뮤 | " | 760.86 | 760.86 | 760.86 | 760.86 | - | - | - | 1개소 | 1개소 | - |
| | 교량(소계) | | " | 3,786.00 | 3,786.00 | 3,786.00 | 3,786.00 | - | - | - | (9개소) | (9개소) | - |
| | 교량1 | ① | " | 724.89 | 724.89 | 724.89 | 724.89 | - | - | - | 1개소 | 1개소 | - |
| | 교량2 | ② | " | 380.76 | 380.76 | 380.76 | 380.76 | - | - | - | 1개소 | 1개소 | - |
| | 교량3 | ③ | " | 235.22 | 235.22 | 235.22 | 235.22 | - | - | - | 1개소 | 1개소 | - |
| | 교량4 | ④ | " | 680.86 | 680.86 | 680.86 | 680.86 | - | - | - | 1개소 | 1개소 | - |
| | 교량5 | ⑤ | " | 534.14 | 534.14 | 534.14 | 534.14 | - | - | - | 1개소 | 1개소 | - |
| | 교량6 | ⑥ | " | 271.54 | 271.54 | 271.54 | 271.54 | - | - | - | 1개소 | 1개소 | - |
| | 교량7 | ⑦ | " | 385.59 | 385.59 | 385.59 | 385.59 | - | - | - | 1개소 | 1개소 | - |
| | 교량8 | ⑧ | " | 360.00 | 360.00 | 360.00 | 360.00 | - | - | - | 1개소 | 1개소 | - |
| | 교량9 | ⑨ | " | 213.00 | 213.00 | 213.00 | 213.00 | - | - | - | 1개소 | 1개소 | - |
| 조경 시설 | 소 계 | | | 11,382.61 | 11,382.61 | 11,382.61 | 11,382.61 | - | - | - | 3개소 715기 | 3개소 715기 | - |
| | 선착장1 | ④ | 서구 청라동 | 188.87 | 188.87 | 188.87 | 188.87 | - | - | - | 1기 | 1기 | - |
| | 선착장2 | ⑤ | " | 195.56 | 195.56 | 195.56 | 195.56 | - | - | - | 1기 | 1기 | - |
| | 계단1 | ⑥ | " | 143.41 | 143.41 | 143.41 | 143.41 | - | - | - | 2기 | 2기 | - |
| | 계단2 | ⑧ | " | 173.05 | 173.05 | 173.05 | 173.05 | - | - | - | 5기 | 5기 | - |
| | 수변스탠드2 | ⑨ | 서구 청라동 | 804.92 | 804.92 | 804.92 | 804.92 | - | - | - | 1기 | 1기 | - |
| | 조형물1 | ⑩ | " | 15.68 | 15.68 | 15.68 | 15.68 | - | - | - | 1기 | 1기 | - |
| | 조형물2 | ⑪ | " | 8.99 | 8.99 | 8.99 | 8.99 | - | - | - | 1기 | 1기 | - |
| | 조형물3 | ⑫ | " | 34.54 | 34.54 | 34.54 | 34.54 | - | - | - | 1기 | 1기 | - |
| | 조형벤치 | ⑬ | " | 1.45 | 1.45 | 1.45 | 1.45 | - | - | - | 2기 | 2기 | - |
| | 디지털폰트 | ⑭ | " | 284.00 | 284.00 | 284.00 | 284.00 | - | - | - | 1기 | 1기 | - |
| | 스탠드2 | ⑮ | " | 73.82 | 73.82 | 73.82 | 73.82 | - | - | - | 1기 | 1기 | - |
| | 스탠드3 | ⑯ | " | 561.11 | 561.11 | 561.11 | 561.11 | - | - | - | 1기 | 1기 | - |
| | 바닥분수 | ⑰ | " | 1381.59 | 1381.59 | 1381.59 | 1381.59 | - | - | - | 1기 | 1기 | - |
| | 문학정원1 | 서 | " | 45.81 | 45.81 | 45.81 | 45.81 | - | - | - | 1개소 | 1개소 | - |
| | 문학정원2 | 어 | " | 24.08 | 24.08 | 24.08 | 24.08 | - | - | - | 1개소 | 1개소 | - |
| | 수변스탠드3 | ⑲ | " | 711.71 | 711.71 | 711.71 | 711.71 | - | - | - | 1기 | 1기 | - |
| | 물속광장벽천 | ⑳ | " | 386.17 | 386.17 | 386.17 | 386.17 | - | - | - | 1기 | 1기 | - |
| | 스탠드5 | ㉓ | " | 1673.64 | 1673.64 | 1673.64 | 1673.64 | - | - | - | 1기 | 1기 | - |
| | 고사분수 | ㉕ | " | 225.00 | 225.00 | 225.00 | 225.00 | - | - | - | 1기 | 1기 | - |
| | 음악분수 | ㉘ | " | 1,723.59 | 1,723.59 | 1,723.59 | 1,723.59 | - | - | - | 1기 | 1기 | - |
| | 화계 | ㉙ | " | 48.84 | 48.84 | 48.84 | 48.84 | - | - | - | 1기 | 1기 | - |
| | 전통굴뚝 | ㉚ | " | 10.65 | 10.65 | 10.65 | 10.65 | - | - | - | 3기 | 3기 | - |

| 구분 | 시설명 | 부호 | 위치 | 부지면적(㎡) | | 시설면적(㎡) | | 규모 | 건축물(㎡) | | 공작물(기) | | 비고 |
|----------|--------|-----|-----------|----------|----------|----------|----------|----|----------|-----|-------------|-------------|----|
| | | | | 기정 | 변경 | 기정 | 변경 | | 바닥 면적 | 연면적 | 기정 | 변경 | |
| | 조형물4 | 33 | " | 2.0 | 2.0 | 2.0 | 2.0 | - | - | - | 12기 | 12기 | - |
| | 평의자1 | 34 | " | - | - | - | - | - | - | - | 47기 | 47기 | - |
| | 장대석 | 36 | " | 178.18 | 178.18 | 178.18 | 178.18 | - | - | - | 1기 | 1기 | - |
| | 전통정자 | 37 | " | - | - | - | - | - | - | - | 1기 | 1기 | - |
| | 햇대 | 38 | " | - | - | - | - | - | - | - | 300기 | 300기 | - |
| | 계단6 | 39 | " | 36.08 | 36.08 | 36.08 | 36.08 | - | - | - | 1기 | 1기 | - |
| | 디딤석 | 40 | " | 18.36 | 18.36 | 18.36 | 18.36 | - | - | - | 33기 | 33기 | - |
| | 계단7 | 43 | " | 58.79 | 58.79 | 58.79 | 58.79 | - | - | - | 1기 | 1기 | - |
| | 선착장3 | 44 | " | 120.30 | 120.30 | 120.30 | 120.30 | - | - | - | 1기 | 1기 | - |
| | 조형물5 | 46 | " | 0.9 | 0.9 | 0.9 | 0.9 | - | - | - | 15기 | 15기 | - |
| | 조형가벽1 | 47 | 서구 청라동 | - | - | - | - | - | - | - | 5기 | 5기 | - |
| | 파고라2 | 104 | " | - | - | - | - | - | - | - | 1기 | 1기 | - |
| | 평의자2 | 49 | " | - | - | - | - | - | - | - | 233기 | 233기 | - |
| | 선착장4 | 50 | " | 114.12 | 114.12 | 114.12 | 114.12 | - | - | - | 1기 | 1기 | - |
| | 계단8 | 51 | " | 135.96 | 135.96 | 135.96 | 135.96 | - | - | - | 1기 | 1기 | - |
| | 계단9 | 102 | " | 219.00 | 219.00 | 219.00 | 219.00 | - | - | - | 1기 | 1기 | - |
| | 계단10 | 103 | " | 559.00 | 559.00 | 559.00 | 559.00 | - | - | - | 1기 | 1기 | - |
| | 스탠드8 | 57 | " | 300.24 | 300.24 | 300.24 | 300.24 | - | - | - | 1기 | 1기 | - |
| | 조각원 | 69 | " | 389.22 | 389.22 | 389.22 | 389.22 | - | - | - | 7기 | 7기 | - |
| | 계단11 | 100 | " | 151.89 | 151.89 | 151.89 | 151.89 | - | - | - | 1기 | 1기 | - |
| | 계단12 | 103 | " | 160.73 | 160.73 | 160.73 | 160.73 | - | - | - | 1기 | 1기 | - |
| | 계단13 | 104 | " | 256.39 | 256.39 | 256.39 | 256.39 | - | - | - | 1기 | 1기 | - |
| | 계단14 | 106 | " | 354.19 | 354.19 | 354.19 | 354.19 | - | - | - | 1기 | 1기 | - |
| | 파고라3 | 123 | " | - | - | - | - | - | - | - | 5기 | 5기 | - |
| | 파고라4 | 124 | " | - | - | - | - | - | - | - | 2기 | 2기 | - |
| | 조형의자 | 125 | " | - | - | - | - | - | - | - | 9기 | 9기 | - |
| 휴양 시설 | 소 계 | | | 7,224.94 | 7,224.94 | 7,224.94 | 7,224.94 | - | - | - | 10개소 14기 | 10개소 14기 | - |
| | 목재데크3 | 58 | 서구 청라동 | 129.61 | 129.61 | 129.61 | 129.61 | - | - | - | 1기 | 1기 | - |
| | 목재데크4 | 59 | " | 129.61 | 129.61 | 129.61 | 129.61 | - | - | - | 1기 | 1기 | - |
| | 목재데크5 | 60 | " | 63.89 | 63.89 | 63.89 | 63.89 | - | - | - | 1기 | 1기 | - |
| | 파고라 | 61 | " | 92.06 | 92.06 | 92.06 | 92.06 | - | - | - | 2기 | 2기 | - |
| | 조형파고라 | 62 | " | 76.94 | 76.94 | 76.94 | 76.94 | - | - | - | 1기 | 1기 | - |
| | 목재데크6 | 63 | " | 169.80 | 169.80 | 169.80 | 169.80 | - | - | - | 1기 | 1기 | - |
| | 휴게쉼터3 | 커 | 서구 청라동 | 59.30 | 59.30 | 59.30 | 59.30 | - | - | - | 1개소 | 1개소 | - |
| | 휴게쉼터5 | 퍼 | " | 90.34 | 90.34 | 90.34 | 90.34 | - | - | - | 1개소 | 1개소 | - |
| | 휴게쉼터11 | 모 | " | 835.20 | 835.20 | 835.20 | 835.20 | - | - | - | 1개소 | 1개소 | - |
| | 전통회랑 | 65 | " | - | - | - | - | - | - | - | 1기 | 1기 | - |
| | 휴게쉼터14 | 오 | " | 68.62 | 68.62 | 68.62 | 68.62 | - | - | - | 1개소 | 1개소 | - |
| | 휴게쉼터15 | 조 | " | 787.64 | 787.64 | 787.64 | 787.64 | - | - | - | 1개소 | 1개소 | - |
| | 휴게쉼터17 | 코 | " | 683.27 | 683.27 | 683.27 | 683.27 | - | - | - | 1개소 | 1개소 | - |
| | 휴게쉼터18 | 토 | " | 150.35 | 150.35 | 150.35 | 150.35 | - | - | - | 1개소 | 1개소 | - |

| 구분 | 시설명 | 부호 | 위치 | 부지면적(m ²) | | 시설면적(m ²) | | 규모 | 건축물(m ²) | | 공작물(기) | | 비고 |
|----------|-------------|----|-----------|-----------------------|-----------|-----------------------|-----------|----|----------------------|-----------|------------|------------|---------------------------------|
| | | | | 기정 | 변경 | 기정 | 변경 | | 바닥 면적 | 연면적 | 기정 | 변경 | |
| | 휴게쉼터20 | 호 | " | 80.09 | 80.09 | 80.09 | 80.09 | - | - | - | 1개소 | 1개소 | - |
| | 휴게쉼터21 | 구 | " | 248.41 | 248.41 | 248.41 | 248.41 | - | - | - | 1개소 | 1개소 | - |
| | 휴게쉼터22 | 휴 | " | 251.61 | 251.61 | 251.61 | 251.61 | - | - | - | 1개소 | 1개소 | - |
| | 목재데크7 | ⑪7 | " | 822.48 | 822.48 | 822.48 | 822.48 | - | - | - | 1기 | 1기 | - |
| | 목재데크8 | ⑪8 | " | 720.22 | 720.22 | 720.22 | 720.22 | - | - | - | 1기 | 1기 | - |
| | 목재데크9 | ⑪9 | " | 398.87 | 398.87 | 398.87 | 398.87 | - | - | - | 1기 | 1기 | - |
| | 목재데크10 | ⑫0 | " | 512.78 | 512.78 | 512.78 | 512.78 | - | - | - | 1기 | 1기 | - |
| | 목재데크11 | ⑫1 | " | 424.46 | 424.46 | 424.46 | 424.46 | - | - | - | 1기 | 1기 | - |
| | 목재데크12 | ⑫2 | " | 365.04 | 365.04 | 365.04 | 365.04 | - | - | - | 1기 | 1기 | - |
| 유흥 시설 | 소 계 | | | 9,591.25 | 9,591.25 | 9,591.25 | 9,591.25 | - | - | - | 6개소 90기 | 6개소 90기 | - |
| | 리본데크 | ⑥6 | 서구 청라동 | 202.89 | 202.89 | 202.89 | 202.89 | - | - | - | 1기 | 1기 | - |
| | 환상의숲 놀이터 | ⑥7 | " | 1,092.23 | 1,092.23 | 1,092.23 | 1,092.23 | - | - | - | 1기 | 1기 | - |
| | 놀이터 | ⑥8 | " | 718.19 | 718.19 | 718.19 | 718.19 | - | - | - | 1기 | 1기 | - |
| | 어반비치 | 누 | " | 2,088.19 | 2,088.19 | 2,088.19 | 2,088.19 | - | - | - | 1개소 | 1개소 | - |
| | 랜드아트 놀이터 | 두 | 서구 청라동 | 1,059.92 | 1,059.92 | 1,059.92 | 1,059.92 | - | - | - | 1개소 | 1개소 | - |
| | 공연스탠드 | ⑦0 | " | 1,686.39 | 1,686.39 | 1,686.39 | 1,686.39 | - | - | - | 1기 | 1기 | - |
| | 조형의자 | ⑦3 | " | 15.04 | 15.04 | 15.04 | 15.04 | - | - | - | 12기 | 12기 | - |
| | 관찰데크1 | ⑦4 | " | 414.01 | 414.01 | 414.01 | 414.01 | - | - | - | 1기 | 1기 | - |
| | 관찰회랑 | ⑦5 | " | 440.08 | 440.08 | 440.08 | 440.08 | - | - | - | 2기 | 2기 | - |
| | 관찰데크2 | ⑦6 | " | 120.00 | 120.00 | 120.00 | 120.00 | - | - | - | 5기 | 5기 | - |
| | 조형가벽3 | ⑦7 | " | 96.36 | 96.36 | 96.36 | 96.36 | - | - | - | 6기 | 6기 | - |
| | 관찰데크3 | ⑧1 | " | 664.11 | 664.11 | 664.11 | 664.11 | - | - | - | 1기 | 1기 | - |
| | 풍덩이놀이터 | 루 | " | 300.29 | 300.29 | 300.29 | 300.29 | - | - | - | 1개소 | 1개소 | - |
| | 거북선놀이터 | 무 | " | 408.85 | 408.85 | 408.85 | 408.85 | - | - | - | 1개소 | 1개소 | - |
| | 한글마당 | 부 | " | 145.29 | 145.29 | 145.29 | 145.29 | - | - | - | 1개소 | 1개소 | - |
| | 민속마당 | 수 | " | 139.41 | 139.41 | 139.41 | 139.41 | - | - | - | 1개소 | 1개소 | - |
| 운동 시설 | 소 계 | | | 2,792.50 | 3,268.43 | 2,792.50 | 3,268.43 | - | - | - | 3개소 | 4개소 | 시설면적 증 475.93 시설 증 1개소 |
| | 족구장 | ⑧3 | 서구 청라동 | 561.89 | 561.89 | 561.89 | 561.89 | - | - | - | 1개소 | 1개소 | - |
| | 체력단련장1 | 우 | " | 839.81 | 646.28 | 839.81 | 646.28 | - | - | - | 1개소 | 1개소 | 시설면적 감 193.53 |
| | 체력단련장2 | 주 | " | 1,390.80 | 1,390.80 | 1,390.80 | 1,390.80 | - | - | - | 1개소 | 1개소 | - |
| | 농구장 | ⑫6 | " | - | 669.46 | - | 669.46 | - | - | - | - | 1개소 | 시설면적 증 669.46 시설 증 1개소 |
| 교양 시설 | 소 계 | | | 17,483.63 | 17,483.63 | 17,483.63 | 17,483.63 | - | 6,452.36 | 12,946.18 | 3개소 6기 | 3개소 6기 | - |
| | 야외무대1 | ⑧5 | 서구 청라동 | 313.01 | 313.01 | 313.01 | 313.01 | - | - | - | 1기 | 1기 | - |
| | 장식벽 | ⑧7 | " | 7.23 | 7.23 | 7.23 | 7.23 | - | - | - | 1기 | 1기 | - |
| | 도서관 | ⑧8 | " | 3,051.00 | 3,051.00 | 3,051.00 | 3,051.00 | - | 1,789.15 | 4,402.55 | 1개소 | 1개소 | - |
| | 야외무대2 | ⑧9 | " | 467.75 | 467.75 | 467.75 | 467.75 | - | - | - | 1기 | 1기 | - |

| 구분 | 시설명 | 부호 | 위치 | 부지면적(m ²) | | 시설면적(m ²) | | 규모 | 건축물(m ²) | | 공작물(기) | | 비고 |
|-----------|---------------|----|-----------|-----------------------|------------|-----------------------|-----------|----|----------------------|----------|-------------|-------------|--------------------------------|
| | | | | 기정 | 변경 | 기정 | 변경 | | 바닥 면적 | 연면적 | 기정 | 변경 | |
| | 야외무대3 | ㉑0 | " | 83.98 | 83.98 | 83.98 | 83.98 | - | - | - | 1기 | 1기 | - |
| | 스탠드9 | ㉑1 | " | 49.67 | 49.67 | 49.67 | 49.67 | - | - | - | 1기 | 1기 | - |
| | 오픈스쿨 파고라 | ㉑2 | 서구 청라동 | 32.99 | 32.99 | 32.99 | 32.99 | - | - | - | 1기 | 1기 | - |
| | 복합문화센터 | ㉑0 | " | 10,000.00 | 10,000.00 | 10,000.00 | 10,000.00 | - | 3,366.08 | 7,131.70 | 1개소 | 1개소 | - |
| | 야외음악당 | ㉑0 | " | 3,478.00 | 3,478.00 | 3,478.00 | 3,478.00 | - | 1,297.13 | 1,411.93 | 1개소 | 1개소 | 막구조물 포함 |
| 관리 시설 | 소 계 | | | 8,633.31 | 8,633.31 | 8,633.31 | 8,633.31 | - | 2,233.88 | 5,000.05 | 8개소 | 8개소 | - |
| | 관리사무소 | ㉑3 | 서구 청라동 | 550.69 | 550.69 | 550.69 | 550.69 | - | 550.69 | 943.27 | 1개소 | 1개소 | - |
| | 심곡주운 갑문관리동 | ㉑5 | " | 1,140.10 | 1,140.10 | 1,140.10 | 1,140.10 | - | 166.80 | 242.28 | 1개소 | 1개소 | - |
| | 배수펌프장2 | ㉑6 | " | 741.00 | 741.00 | 741.00 | 741.00 | - | 188.70 | 414.12 | 1개소 | 1개소 | - |
| | 배수펌프장3 | ㉑7 | " | 715.00 | 715.00 | 715.00 | 715.00 | - | 188.70 | 414.12 | 1개소 | 1개소 | - |
| | 수질정화시설 | 추 | " | 4,999.72 | 4,999.72 | 4,999.72 | 4,999.72 | - | 952.19 | 2,799.46 | 1개소 | 1개소 | - |
| | 제어실1 | 제 | " | 166.80 | 166.80 | 166.80 | 166.80 | - | 166.80 | 166.80 | 1개소 | 1개소 | - |
| | 제어실2 | 주 | " | 20.00 | 20.00 | 20.00 | 20.00 | - | 20.00 | 20.00 | 1개소 | 1개소 | - |
| | 도크 | ㉑5 | " | 300.00 | 300.00 | 300.00 | 300.00 | - | - | - | 1개소 | 1개소 | - |
| 편익 시설 | 소 계 | | | 22,971.51 | 22,928.61 | 22,971.51 | 22,928.61 | - | 1,158.25 | 1,270.79 | 14개소 14기 | 12개소 14기 | 시설면적 감 42.9 시설 감 2개소 |
| | 휴스테이션 | ㉑8 | 서구 청라동 | 228.22 | 228.22 | 228.22 | 228.22 | - | - | - | 8기 | 8기 | - |
| | 화장실 | ㉑9 | " | 291.95 | 291.95 | 291.95 | 291.95 | - | 291.95 | 291.95 | 3개소 | 3개소 | - |
| | 화장실1 | ㉑6 | " | 35.00 | 35.00 | 35.00 | 35.00 | - | 35.00 | 35.00 | 1개소 | 1개소 | - |
| | 음수대 | ㉑7 | " | - | - | - | - | - | - | - | 6기 | 6기 | - |
| | 레이크하우스 | ㉑8 | " | 1,300.00 | 1,300.00 | 1,300.00 | 1,300.00 | - | 766.95 | 879.49 | 1개소 | 1개소 | - |
| | 대기소 | ㉑9 | " | 42.90 | 42.90 | 42.90 | 42.90 | - | 42.90 | 42.90 | 1개소 | 1개소 | - |
| | 매표소1 | ㉑0 | " | 21.45 | - | 21.45 | - | - | - | - | 1개소 | - | 시설면적 감 21.45 시설 감 1개소 |
| | 매표소2 | ㉑1 | " | 21.45 | 21.45 | 21.45 | 21.45 | - | 21.45 | 21.45 | 1개소 | 1개소 | - |
| | 매표소3 | ㉑2 | " | 21.45 | - | 21.45 | - | - | - | - | 1개소 | - | 시설면적 감 21.45 시설 감 1개소 |
| | 주차장1 | 쿠 | " | 3,887.06 | 3,887.06 | 3,887.06 | 3,887.06 | - | - | - | 1개소 | 1개소 | - |
| | 주차장2 | 투 | " | 4,193.29 | 4,193.29 | 4,193.29 | 4,193.29 | - | - | - | 1개소 | 1개소 | - |
| | 주차장3 | 푸 | " | 3,561.03 | 3,561.03 | 3,561.03 | 3,561.03 | - | - | - | 1개소 | 1개소 | - |
| | 주차장4 | 후 | 서구 청라동 | 2,266.23 | 2,266.23 | 2,266.23 | 2,266.23 | - | - | - | 1개소 | 1개소 | - |
| | 주차장5 | 규 | " | 7,101.49 | 7,101.49 | 7,101.49 | 7,101.49 | - | - | - | 1개소 | 1개소 | - |
| 녹지및 기타 | 소 계 | | | 488,014.99 | 487,581.96 | - | - | - | - | - | - | - | 면적 감 433.03 |
| | 녹 지 | | | 488,014.99 | 487,581.96 | - | - | - | - | - | - | - | 면적 감 433.03 |

나. 도로조서

| 구 분 | 등 급 | 류 별 | 변 호 | 폭 원 (m) | 연 장 (m) | 면 적 (㎡) | 기 능 | 기 점 | 종 점 | 비 고 |
|-----|-----|-----|-----|------------|------------|------------|------|-------|-------|-----|
| 합 계 | | 기정 | - | - | 13,902.95 | 86,920.89 | - | - | - | - |
| | | 변경 | | | 13,902.95 | 86,920.89 | - | - | - | - |
| 기정 | 중로 | 2류 | 1 | 16.0 | 145.57 | 2329.12 | 주진입로 | 도로 | 씨티타워 | - |
| 기정 | 중로 | 3류 | 1 | 15.0 | 66.00 | 996.04 | 주진입로 | 광장11 | 씨티타워 | - |
| 기정 | 중로 | 3류 | 2 | 15.0 | 33.07 | 1,101.50 | 주진입로 | 광장22 | 씨티타워 | - |
| 기정 | 중로 | 3류 | 3 | 15.0 | 32.96 | 495.59 | 진입로 | 중3-4 | 씨티타워 | - |
| 기정 | 중로 | 3류 | 4 | 15.0 | 47.06 | 704.97 | 진입로 | 도로 | 중3-3 | - |
| 기정 | 소로 | 1류 | 1 | 10.0 | 774.48 | 7744.80 | 부진입로 | 광장1 | 교량3 | - |
| 기정 | 소로 | 1류 | 2 | 10.0 | 935.41 | 9354.10 | 부진입로 | 교량3 | 교량5 | - |
| 기정 | 소로 | 1류 | 3 | 10.0 | 1115.82 | 11158.20 | 부진입로 | 교량5 | 교량8 | - |
| 기정 | 소로 | 1류 | 4 | 10.0 | 684.78 | 6847.80 | 부진입로 | 교량8 | 광장9 | - |
| 기정 | 소로 | 1류 | 5 | 10.0 | 287.99 | 2879.90 | 부진입로 | 교량4 | 광장8 | - |
| 기정 | 소로 | 1류 | 9 | 10.0 | 113.60 | 1136.00 | 진입로 | 소3-5 | 소3-15 | - |
| 기정 | 소로 | 1류 | 10 | 10.0 | 315.60 | 3156.00 | 진입로 | 광장9 | 교량4 | - |
| 기정 | 소로 | 2류 | 1 | 9.0 | 155.71 | 1401.41 | 진입로 | 도로 | 야외음악당 | - |
| 기정 | 소로 | 2류 | 2 | 8.0 | 58.13 | 465.01 | 진입로 | 광장8 | 소2-3 | - |
| 기정 | 소로 | 2류 | 3 | 9.0 | 279.67 | 2517.04 | 연결로 | 소3-22 | 제어실 | - |
| 기정 | 소로 | 2류 | 6 | 8.0 | 317.63 | 2541.04 | 연결로 | 광장24 | 광장24 | - |
| 기정 | 소로 | 2류 | 7 | 9.0 | 95.97 | 863.77 | 연결로 | 소1-2 | 소1-2 | - |
| 기정 | 소로 | 2류 | 8 | 7.0 | 45.42 | 307.88 | 부진입로 | 광장23 | 씨티타워 | - |
| 기정 | 소로 | 2류 | 9 | 7.0 | 32.85 | 232.53 | 부진입로 | 소1-5 | 씨티타워 | - |
| 기정 | 소로 | 3류 | 1 | 6.0 | 50.10 | 300.61 | 부진입로 | 광장1 | 소3-4 | - |
| 기정 | 소로 | 3류 | 2 | 6.0 | 70.18 | 421.08 | 진입로 | 소2-1 | 소2-3 | - |
| 기정 | 소로 | 3류 | 3 | 4.0 | 323.98 | 1295.90 | 산책로 | 소1-5 | 소2-1 | - |
| 기정 | 소로 | 3류 | 4 | 4.0 | 376.89 | 1486.09 | 산책로 | 교량1 | 소1-9 | - |
| 기정 | 소로 | 3류 | 5 | 4.0 | 65.81 | 263.23 | 연결로 | 소3-4 | 소1-1 | - |
| 기정 | 소로 | 3류 | 9 | 4.0 | 28.1 | 112.40 | 진입로 | 광장5 | 소1-1 | - |
| 기정 | 소로 | 3류 | 10 | 4.0 | 41.72 | 166.88 | 연결로 | 소1-1 | 광장24 | - |
| 기정 | 소로 | 3류 | 12 | 3.0 | 43.25 | 129.75 | 연결로 | 소2-6 | 소3-15 | - |
| 기정 | 소로 | 3류 | 13 | 4.0 | 31.71 | 126.84 | 연결로 | 광장24 | 소3-15 | - |
| 기정 | 소로 | 3류 | 14 | 4.0 | 42.34 | 169.35 | 연결로 | 소1-1 | 소3-15 | - |
| 기정 | 소로 | 3류 | 15 | 8.0 | 190.12 | 1520.99 | 연결로 | 소1-9 | 교량3 | - |
| 기정 | 소로 | 3류 | 16 | 4.0 | 33.50 | 133.98 | 연결로 | 소3-17 | 교량3 | - |
| 기정 | 소로 | 3류 | 17 | 6.0 | 122.11 | 732.66 | 연결로 | 소1-2 | 소1-2 | - |
| 기정 | 소로 | 3류 | 18 | 6.0 | 80.13 | 480.79 | 진입로 | 광장7 | 소1-2 | - |
| 기정 | 소로 | 3류 | 19 | 4.0 | 358.40 | 1433.59 | 연결로 | 소3-17 | 소3-20 | - |
| 기정 | 소로 | 3류 | 20 | 4.0 | 345.12 | 1380.47 | 연결로 | 소1-2 | 소2-7 | - |
| 기정 | 소로 | 3류 | 22 | 4.0 | 72.53 | 290.10 | 연결로 | 소2-3 | 소3-3 | - |
| 기정 | 소로 | 3류 | 25 | 5.0 | 79.80 | 399.00 | 연결로 | 광장23 | 소1-3 | - |

| 구 분 | 등 급 | 류 별 | 번 호 | 폭 원 (m) | 연 장 (m) | 면 적 (㎡) | 기 능 | 기 점 | 종 점 | 비 고 |
|-----|-----|-----|-----|------------|------------|------------|-----|--------|--------|-----|
| 기정 | 소로 | 3류 | 26 | 6.0 | 109.77 | 658.64 | 연결로 | 휴게쉼터11 | 소3-27 | - |
| 기정 | 소로 | 3류 | 27 | 4.0 | 106.31 | 425.22 | 연결로 | 소3-26 | 교량7 | - |
| 기정 | 소로 | 3류 | 28 | 5.0 | 74.35 | 371.74 | 연결로 | 소1-3 | 광장13 | - |
| 기정 | 소로 | 3류 | 29 | 4.0 | 73.80 | 295.21 | 연결로 | 소1-3 | 소3-31 | - |
| 기정 | 소로 | 3류 | 30 | 4.0 | 63.65 | 254.59 | 연결로 | 소3-31 | 소3-27 | - |
| 기정 | 소로 | 3류 | 31 | 5.0 | 68.41 | 342.03 | 연결로 | 소3-32 | 광장13 | - |
| 기정 | 소로 | 3류 | 32 | 7.0 | 110.10 | 770.73 | 진입로 | 소1-3 | 교량7 | - |
| 기정 | 소로 | 3류 | 33 | 7.0 | 114.10 | 798.70 | 진입로 | 교량7 | 광장19 | - |
| 기정 | 소로 | 3류 | 34 | 4.0 | 294.26 | 1177.03 | 연결로 | 광장19 | 소3-33 | - |
| 기정 | 소로 | 3류 | 35 | 5.0 | 42.60 | 213.02 | 연결로 | 소1-3 | 소3-32 | - |
| 기정 | 소로 | 3류 | 36 | 4.0 | 76.28 | 305.10 | 연결로 | 소3-35 | 소3-37 | - |
| 기정 | 소로 | 3류 | 37 | 5.0 | 437.53 | 2187.65 | 연결로 | 교량7 | 관찰회랑 | - |
| 기정 | 소로 | 3류 | 38 | 4.5 | 119.69 | 538.60 | 연결로 | 소1-3 | 계단 | - |
| 기정 | 소로 | 3류 | 39 | 4.0 | 291.70 | 1166.81 | 연결로 | 주운수로 | 휴게쉼터15 | - |
| 기정 | 소로 | 3류 | 40 | 4.0 | 44.91 | 179.62 | 연결로 | 소1-4 | 소3-39 | - |
| 기정 | 소로 | 3류 | 41 | 5.0 | 111.14 | 555.72 | 진입로 | 광장17 | 소1-4 | - |
| 기정 | 소로 | 3류 | 42 | 4.0 | 567.10 | 2268.40 | 연결로 | 광장16 | 소2-5 | - |
| 기정 | 소로 | 3류 | 43 | 4.0 | 89.44 | 357.75 | 진입로 | 소1-4 | 광장16 | - |
| 기정 | 소로 | 3류 | 44 | 4.0 | 33.43 | 133.70 | 진입로 | 소1-4 | 교량6 | - |
| 기정 | 소로 | 3류 | 46 | 4.0 | 34.55 | 138.20 | 연결로 | 소1-4 | 소3-39 | - |
| 기정 | 소로 | 3류 | 47 | 3.0 | 65.1 | 195.3 | 연결로 | 광장-9 | 소3-42 | - |
| 기정 | 소로 | 3류 | 48 | 4.0 | 14.35 | 57.40 | 연결로 | 소1-2 | 산12 | - |
| 기정 | 소로 | 3류 | 49 | 3.0 | 20.40 | 61.20 | 연결로 | 산12 | 소3-20 | - |
| 기정 | 소로 | 3류 | 50 | 4.0 | 750.00 | 3000.00 | 연결로 | 야외음악당 | 야외음악당 | - |
| 기정 | 소로 | 3류 | 51 | 4.0 | 30.38 | 121.52 | 연결로 | 도로 | 소1-1 | - |
| 기정 | 소로 | 3류 | 52 | 3.0 | 35.88 | 128.02 | 연결로 | 도로 | 소1-5 | - |
| 기정 | 소로 | 3류 | 53 | 4.5 | 59.30 | 282.34 | 연결로 | 도로 | 소1-5 | - |
| 기정 | 소로 | 3류 | 54 | 4.5 | 71.46 | 543.53 | 연결로 | 도로 | 소1-5 | - |
| 기정 | 소로 | 3류 | 55 | 5.5 | 64.92 | 436.86 | 연결로 | 도로 | 소1-3 | - |
| 기정 | 소로 | 3류 | 56 | 4.5 | 66.34 | 429.04 | 연결로 | 도로 | 소1-3 | - |
| 기정 | 소로 | 3류 | 57 | 3.0 | 57.57 | 203.25 | 연결로 | 도로 | 소1-3 | - |
| 기정 | 산책로 | - | 산1 | 2.0 | 127.20 | 254.40 | 산책로 | 소1-9 | 산2 | - |
| 기정 | 산책로 | - | 산2 | 2.0 | 36.67 | 73.34 | 산책로 | 소1-1 | 광장24 | - |
| 기정 | 산책로 | - | 산8 | 2.0 | 202.45 | 404.90 | 산책로 | 소3-18 | 소1-2 | - |
| 기정 | 산책로 | - | 산9 | 2.0 | 221.81 | 443.61 | 산책로 | 도로 | 도로 | - |
| 기정 | 산책로 | - | 산10 | 3.0 | 10.90 | 32.70 | 산책로 | 산9 | 소1-2 | - |
| 기정 | 산책로 | - | 산11 | 2.0 | 16.64 | 33.28 | 산책로 | 광장4 | 랜드아트 | - |
| 기정 | 산책로 | - | 산12 | 3.0 | 221.35 | 664.04 | 산책로 | 소1-2 | 소1-2 | - |
| 기정 | 산책로 | - | 산13 | 2.0 | 28.35 | 56.69 | 산책로 | 광장12 | 소1-3 | - |
| 기정 | 산책로 | - | 산14 | 2.0 | 57.48 | 114.96 | 산책로 | 소1-3 | 소3-32 | - |

| 구 분 | 등 급 | 류 별 | 번 호 | 폭 원 (m) | 연 장 (m) | 면 적 (㎡) | 기 능 | 기 점 | 종 점 | 비 고 |
|-----|-----|-----|-----|------------|------------|------------|-----|--------|--------|-----|
| 기정 | 산책로 | - | 산15 | 1.5 | 56.00 | 84.00 | 산책로 | 소1-3 | 소1-3 | - |
| 기정 | 산책로 | - | 산16 | 1.5 | 136.25 | 204.38 | 산책로 | 소1-3 | 소3-37 | - |
| 기정 | 산책로 | - | 산17 | 3.0 | 38.68 | 116.05 | 산책로 | 소1-3 | 계단 | - |
| 기정 | 산책로 | - | 산18 | 2.5 | 74.53 | 186.33 | 산책로 | 계단 | 휴게쉼터18 | - |
| 기정 | 산책로 | - | 산19 | 2.0 | 47.91 | 95.81 | 산책로 | 휴게쉼터18 | 한글마당 | - |
| 기정 | 산책로 | - | 산20 | 2.0 | 33.05 | 66.10 | 산책로 | 한글마당 | 광장17 | - |
| 기정 | 산책로 | - | 산21 | 2.0 | 34.75 | 69.50 | 산책로 | 광장17 | 민속마당 | - |
| 기정 | 산책로 | - | 산22 | 2.0 | 95.57 | 191.14 | 산책로 | 민속마당 | 소1-4 | - |
| 기정 | 산책로 | - | 산23 | 2.0 | 113.00 | 226.00 | 산책로 | 산책로25 | 산책로25 | - |
| 기정 | 산책로 | - | 산24 | 2.0 | 45.96 | 91.92 | 산책로 | 도로 | 산책로25 | - |
| 기정 | 산책로 | - | 산25 | 3.0 | 178.18 | 534.54 | 산책로 | 주차장3 | 소1-4 | - |
| 기정 | 산책로 | - | 산26 | 2.0 | 13.70 | 27.40 | 산책로 | 도로 | 소1-1 | - |
| 기정 | 산책로 | - | 산27 | 2.0 | 17.98 | 35.96 | 산책로 | 도로 | 소1-4 | - |
| 기정 | 산책로 | - | 산28 | 3.0 | 27.63 | 82.89 | 산책로 | 소1-4 | 소3-39 | - |
| 기정 | 산책로 | - | 산29 | 3.0 | 27.63 | 82.89 | 산책로 | 소1-4 | 소3-39 | - |
| 기정 | 산책로 | - | 산30 | 3.0 | 27.63 | 82.89 | 산책로 | 소1-4 | 소3-39 | - |
| 기정 | 산책로 | - | 산31 | 2.0 | 13.80 | 27.60 | 산책로 | 도로 | 주차장3 | - |
| 기정 | 산책로 | - | 산32 | 2.0 | 23.20 | 46.40 | 산책로 | 도로 | 소1-4 | - |
| 기정 | 산책로 | - | 산33 | 2.0 | 12.20 | 24.40 | 산책로 | 도로 | 소1-3 | - |
| 기정 | 산책로 | - | 산34 | 2.0 | 13.20 | 26.40 | 산책로 | 도로 | 소1-3 | - |
| 기정 | 산책로 | - | 산35 | 1.5 | 30.30 | 45.45 | 산책로 | 소1-3 | 소3-37 | - |
| 기정 | 산책로 | - | 산36 | 2.0 | 115.25 | 230.50 | 산책로 | 휴게쉼터22 | 소1-2 | - |
| 기정 | 산책로 | - | 산37 | 2.0 | 20.50 | 41.00 | 산책로 | 휴게쉼터22 | 소1-2 | - |
| 기정 | 산책로 | - | 산38 | 2.0 | 72.40 | 144.80 | 산책로 | 소1-2 | 소3-20 | - |
| 기정 | 산책로 | - | 산39 | 2.0 | 12.40 | 24.80 | 산책로 | 도로 | 산8 | - |
| 기정 | 산책로 | - | 산40 | 2.0 | 33.00 | 66.00 | 산책로 | 도로 | 소1-5 | - |

붙임10 : 법 제11조 1항 16호에 의한 제2호 근린공원 조성계획(도시관리계획) 결정(변경)에 관한 사항

1. 공원결정조서 [위치 : 인천시 서구 경서동 산252-1임 일원]

| 구분 | 공원명 | 공원의 구분 | 위 치 | 면적(㎡) | 비고 |
|----|------|-----------------|--------------------------|------------|-----------|
| 기정 | 해변공원 | 근린공원 (도시지역권) | 인천시 서구 경서동 산252-1임 일원 | 193,313.00 | |
| 변경 | | | | 189,914.90 | 감)3,398.1 |

2. 조성(변경)계획 총괄표

| 구분 | | 부지면적(㎡) | | 시설면적(㎡) | | 건축물 | | | | | | 공작물 | | 비고 |
|------------------|----|---|------------|-----------|-----------|-----------|----|-------------|--------|------------|--------|--------------|--------------|---|
| | | | | | | 동수 (동) | | 바닥면적 (㎡) | | 연면적 (㎡) | | | | |
| | | 기정 | 변경 | 기정 | 변경 | 기정 | 변경 | 기정 | 변경 | 기정 | 변경 | 기정 | 변경 | |
| 계 | | 193,313.00 | 189,914.90 | 37,014.45 | 37,628.88 | 4 | 4 | 308.71 | 308.71 | 308.71 | 308.71 | 98개소 110기 | 99개소 115기 | (부지면적 감) 3,398.1.0㎡ (시설면적증) 614.43㎡ (공작물 감) 5개소 (공작물 증) 5기 |
| 기 반 시 설 | 소계 | 19,914.35 | 20,066.30 | 19,914.35 | 20,066.30 | - | - | - | - | - | - | 5개소 | 5개소 | 증) 151.95㎡ |
| | 도로 | 14,704.24 | 14,990.11 | 14,704.24 | 14,990.11 | - | - | - | - | - | - | - | - | 증) 285.87㎡ |
| | 광장 | 5,210.11 | 5,076.19 | 5,210.11 | 5,076.19 | - | - | - | - | - | - | - | - | 감) 133.92㎡ |
| 휴양시설 | | 5,718.77 | 6,172.60 | 5,718.77 | 6,172.60 | - | - | - | - | - | - | 82개소 91기 | 83개소 96기 | 증) 453.83㎡ |
| 유흥시설 | | 3,395.91 | 3,432.57 | 3,395.91 | 3,432.57 | | | | | | | 3개소 9기 | 3개소 9기 | 증) 36.66㎡ |
| 운동시설 | | 7,079.03 | 7,062.61 | 7,079.03 | 7,062.61 | - | - | - | - | - | - | 3개소 10기 | 3개소 10기 | 감) 16.42㎡ |
| 편익시설 | | 863.16 | 855.80 | 863.16 | 855.80 | 3 | 3 | 269.71 | 269.71 | 269.71 | 269.71 | 4개소 - | 4개소 - | 감) 7.36㎡ |
| 관리시설 | | 43.23 | 39.00 | 43.23 | 39.00 | 1 | 1 | 39.00 | 39.00 | 39.00 | 39.00 | 1개소 | 1개소 | 감) 4.23㎡ |
| 녹지 | | 156,298.55 | 152,286.02 | - | - | - | - | - | - | - | - | - | - | 감) 4,012.53㎡ |
| 시설율 (법정40%이하) | | (37,628.88/152,286.02)*100% = 19.81% < 40% = OK | | | | | | | | | | | | |

3. 시설별조서

가. 시설조서

| 구분 | 시설명 | 부호 | 위치 | 부지면적(㎡) | | 시설면적(㎡) | | 건축물(㎡) | | | 공작물(기) | | 비고 |
|------------------|-------|-----|-----------|------------|------------|-----------|-----------|--------|----------|--------|--------------|--------------|---|
| | | | | 기정 | 변경 | 기정 | 변경 | 규모 | 바닥 면적 | 연면적 | 기정 | 변경 | |
| 합 계 | | - | 서구 경서동 | 193,313.00 | 189,914.90 | 37,014.45 | 37,628.88 | - | 308.71 | 308.71 | 98개소 110기 | 99개소 115기 | 부지면적 감) 3,398.1㎡ 시설면적 증) 614.43㎡ |
| 기 반 시 설 | 소 계 | | | 19,914.35 | 20,066.30 | 19,914.35 | 20,066.30 | - | - | - | 5개소 | 5개소 | 증) 151.95㎡ |
| | 도로 | - | 서구 경서동 | 14,704.24 | 14,990.11 | 14,704.24 | 14,990.11 | - | - | - | - | - | |
| | 광장1 | 가-1 | 〃 | 629.41 | 692.50 | 629.41 | 692.50 | - | - | - | 1개소 | 1개소 | |
| | 광장2 | 가-2 | 〃 | 1,371.14 | 1,421.84 | 1,371.14 | 1,421.84 | - | - | - | 1개소 | 1개소 | |
| | 광장3 | 가-3 | 〃 | 917.99 | 882.01 | 917.99 | 882.01 | - | - | - | 1개소 | 1개소 | |
| | 광장4 | 가-4 | 〃 | 2,291.57 | 2,079.84 | 2,291.57 | 2,079.84 | - | - | - | 1개소 | 1개소 | |
| | 보행육교1 | ⑫ | 〃 | - | - | - | - | - | - | - | 1개소 | 1개소 | |
| 휴 양 시 설 | 소 계 | | | 5,718.77 | 6,172.60 | 5,718.77 | 6,172.60 | - | - | - | 82개소 91기 | 83개소 96기 | 증) 453.83㎡ |
| | 휴게쉼터1 | 나-1 | 서구 경서동 | 75.00 | 75.00 | 75.00 | 75.00 | - | - | - | 1개소 | 1개소 | |

| 구분 | 시설명 | 부호 | 위치 | 부지면적(㎡) | | 시설면적(㎡) | | 건축물(㎡) | | | 공작물(기) | | 비고 |
|----------|-------------|-----|-----------|----------|----------|----------|----------|--------|----------|-----|------------|------------|-----------|
| | | | | 기정 | 변경 | 기정 | 변경 | 규모 | 바닥 면적 | 연면적 | 기정 | 변경 | |
| | 휴게쉼터2 | 나-2 | " | 105.00 | 105.00 | 105.00 | 105.00 | - | - | - | 1개소 | 1개소 | |
| | 휴게쉼터3 | 나-3 | " | 157.44 | 150.64 | 157.44 | 150.64 | - | - | - | 1개소 | 1개소 | |
| | 휴게쉼터4 | 나-4 | " | 280.38 | 305.80 | 280.38 | 305.80 | - | - | - | 1개소 | 1개소 | |
| | 휴게쉼터5 | 나-5 | " | 280.18 | 385.50 | 280.18 | 385.50 | - | - | - | 1개소 | 1개소 | |
| | 휴게쉼터6 | 나-6 | " | 277.24 | 226.29 | 277.24 | 226.29 | - | - | - | 1개소 | 1개소 | |
| | 휴게쉼터7 | 나-7 | " | 160.00 | 80.00 | 160.00 | 80.00 | - | - | - | 4개소 | 4개소 | |
| | 캠핑장1 | 다-1 | " | 2,464.00 | 2,569.63 | 2,464.00 | 2,569.63 | - | - | - | 44개소 | 40개소 | |
| | 캠핑장2 | 다-2 | " | 1,050.00 | 1,050.00 | 1,050.00 | 1,050.00 | - | - | - | 7개소 | 7개소 | |
| | 캠핑장3 | 다-3 | " | 630.00 | 360.00 | 630.00 | 360.00 | - | - | - | 14개소 | 8개소 | |
| | 캠핑장4 | 다-4 | " | - | 624.74 | - | 624.74 | - | - | - | - | 5개소 | |
| | 전망데크 | 라 | " | 239.53 | 240.00 | 239.53 | 240.00 | - | - | - | 1개소 | 1개소 | |
| | 앉음벽 | ① | " | - | - | - | - | - | - | - | 6개소 | 12개소 | |
| | 파고라 | ② | " | - | - | - | - | - | - | - | 14기 | 16기 | |
| | 등벤치 | ③ | " | - | - | - | - | - | - | - | 77기 | 80기 | |
| 유희 시설 | 소 계 | | | 3,395.91 | 3,432.57 | 3,395.91 | 3,432.57 | - | - | - | 3개소 9기 | 3개소 9기 | 증) 36.66㎡ |
| | 어린이놀이 터 | 마 | 서구 경서동 | 655.43 | 655.88 | 655.43 | 655.88 | - | - | - | 1개소 | 1개소 | |
| | 모험놀이터 | 마-1 | " | 241.66 | 239.00 | 241.66 | 239.00 | - | - | - | 1개소 | 1개소 | |
| | RC 게임장 | 바 | " | 2,498.82 | 2,537.69 | 2,498.82 | 2,537.69 | - | - | - | 1개소 | 1개소 | |
| | 조합놀이대 | ④ | " | - | - | - | - | - | - | - | 1기 | 1기 | |
| | 정글짐 | ⑤ | " | - | - | - | - | - | - | - | 1기 | 1기 | |
| | 그네 | ⑥ | " | - | - | - | - | - | - | - | 1기 | 1기 | |
| | 흔들놀이 | ⑦ | " | - | - | - | - | - | - | - | 3기 | 3기 | |
| | 흔들다리건 너기 | ⑧ | " | - | - | - | - | - | - | - | 1기 | 1기 | |
| | 언덕오르고 넘기 | ⑨ | " | - | - | - | - | - | - | - | 1기 | 1기 | |
| | 구름사다리 | ⑩ | " | - | - | - | - | - | - | - | 1기 | 1기 | |
| 운동 시설 | 소 계 | | | 7,079.03 | 7,062.61 | 7,079.03 | 7,062.61 | - | - | - | 3개소 10기 | 3개소 10기 | 감) 16.42㎡ |
| | BMX 체력장 | 사 | 서구 경서동 | 6,802.23 | - | 6,802.23 | - | - | - | - | 1개소 | - | |
| | 바이크파크 | 사 | " | - | 6,801.88 | - | 6,801.88 | - | - | - | - | 1개소 | |
| | 체력단련장1 | 아-1 | " | 151.83 | 151.83 | 151.83 | 151.83 | - | - | - | 1개소 | 1개소 | |
| | 체력단련장2 | 아-2 | " | 124.97 | 108.90 | 124.97 | 108.90 | - | - | - | 1개소 | 1개소 | |
| | 체력단련시 설 | ⑪ | " | - | - | - | - | - | - | - | 10기 | 10기 | |

| 구분 | 시설명 | 부호 | 위치 | 부지면적(㎡) | | 시설면적(㎡) | | 건축물(㎡) | | | 공작물(기) | | 비고 |
|---------------|---------------|-----|-----------|------------|------------|---------|--------|--------|----------|--------|--------|-----|----------------|
| | | | | 기정 | 변경 | 기정 | 변경 | 규모 | 바닥 면적 | 연면적 | 기정 | 변경 | |
| 편의 시설 | 소 계 | | | 863.16 | 855.80 | 863.16 | 855.80 | - | 269.71 | 269.71 | 4개소 | 4개소 | 감) 7.36㎡ |
| | 주차장 | 차 | 서구 경서동 | 585.00 | 585.00 | 585.00 | 585.00 | - | - | - | 1개소 | 1개소 | |
| | 화장실 | 차 | " | 19.20 | 19.20 | 19.20 | 19.20 | - | 18.11 | 18.11 | 1개소 | 1개소 | |
| | 멀티하우스 | 차-1 | " | 258.96 | 251.60 | 258.96 | 251.60 | - | 251.6 | 251.6 | 2개소 | 2개소 | |
| 관리 시설 | 소 계 | | | 43.23 | 39.00 | 43.23 | 39.00 | - | 39.00 | 39.00 | 1개소 | 1개소 | 감) 4.23㎡ |
| | 관리사무실 및 매점 | 하 | " | 43.23 | 39.00 | 43.23 | 39.00 | - | 39.00 | 39.00 | 1개소 | 1개소 | |
| 녹지 및 기타 | 소 계 | | | 156,298.55 | 152,286.02 | - | - | - | - | - | - | - | |
| | 녹지 | - | 서구 경서동 | 156,298.55 | 152,286.02 | - | - | - | - | - | - | - | 녹지율: 80.19% |

나. 도로조서

| 구분 | 등급 | 류별 | 번호 | 폭원(m) | 연장(m) | 면적(m²) | 기능 | 기점 | 종점 | 비고 |
|-----|----|----|----|-------|---------|-----------|-----|-------|-------|--------------------------|
| 합 계 | | | - | - | 4,623.6 | 14,990.11 | - | - | - | 기정 14,704.24 증)305.07 |
| 기정 | 소로 | 3류 | 1 | 6.0 | 116.3 | 698.01 | 진입로 | 광장2 | 도로 | |
| 변경 | 소로 | 3류 | 1 | 6.0 | 106.1 | 726.61 | 진입로 | 광장2 | 도로 | |
| 기정 | 소로 | 3류 | 2 | 6.0 | 576.7 | 3,460.25 | 보행로 | 광장2 | 광장2 | |
| 변경 | 소로 | 3류 | 2 | 6.0 | 560.0 | 3,391.30 | 보행로 | 광장2 | 광장2 | |
| 기정 | 소로 | 3류 | 3 | 2.5 | 113.8 | 290.66 | 보행로 | 도로 | 산1 | |
| 변경 | 소로 | 3류 | 3 | 2.5 | 118.2 | 291.04 | 보행로 | 도로 | 산1 | |
| 기정 | 소로 | 3류 | 4 | 2.5 | 13.5 | 33.72 | 보행로 | 소3-5 | 소3-2 | |
| 변경 | 소로 | 3류 | 4 | 2.5 | 21.0 | 46.31 | 보행로 | 소3-5 | 소3-2 | |
| 기정 | 소로 | 3류 | 5 | 1.5 | 7.2 | 11.11 | 보행로 | 산2 | 소3-4 | |
| 변경 | 소로 | 3류 | 5 | 2.5 | 15.8 | 33.72 | 보행로 | 산2 | 소3-4 | |
| 기정 | 소로 | 3류 | 6 | 2.5 | 28.6 | 71.56 | 보행로 | 소3-2 | 소3-2 | |
| 기정 | 소로 | 3류 | 7 | 2.5 | 39.9 | 99.96 | 보행로 | 소3-9 | 소3-2 | |
| 기정 | 소로 | 3류 | 8 | 2.5 | 48.7 | 121.86 | 보행로 | 소3-9 | 소3-2 | |
| 기정 | 소로 | 3류 | 9 | 6.0 | 151.3 | 908.28 | 보행로 | 소3-2 | 소3-2 | |
| 기정 | 소로 | 3류 | 10 | 2.5 | 27.2 | 68.16 | 보행로 | 소3-2 | 소3-9 | |
| 기정 | 소로 | 3류 | 11 | 2.5 | 35.4 | 88.70 | 보행로 | 소3-2 | 소3-9 | |
| 기정 | 소로 | 3류 | 12 | 2.5 | 49.6 | 124.12 | 보행로 | 소3-2 | 소3-13 | |
| 변경 | 소로 | 3류 | 12 | 2.5 | 49.6 | 124.07 | 보행로 | 소3-2 | 소3-13 | |
| 기정 | 소로 | 3류 | 13 | 2.0 | 293.2 | 586.55 | 보행로 | 소3-1 | 소3-2 | |
| 변경 | 소로 | 3류 | 13 | 2.0 | 294.6 | 581.48 | 보행로 | 소3-1 | 소3-2 | |
| 기정 | 소로 | 3류 | 14 | 1.5 | 74.7 | 112.13 | 보행로 | 소3-12 | 소3-15 | |
| 기정 | 소로 | 3류 | 15 | 2.5 | 62.1 | 155.35 | 보행로 | 소3-2 | 소3-13 | |
| 변경 | 소로 | 3류 | 15 | 2.5 | 62.1 | 155.32 | 보행로 | 소3-2 | 소3-13 | |
| 기정 | 소로 | 3류 | 16 | 1.5 | 56.8 | 85.33 | 보행로 | 소3-15 | 소3-17 | |
| 기정 | 소로 | 3류 | 17 | 2.5 | 87.2 | 217.99 | 보행로 | 소3-2 | 소3-13 | |
| 변경 | 소로 | 3류 | 17 | 2.5 | 87.0 | 210.92 | 보행로 | 소3-2 | 소3-13 | |
| 기정 | 소로 | 3류 | 18 | 1.5 | 9.0 | 13.6 | 보행로 | 소3-17 | - | |
| 변경 | 소로 | 3류 | 18 | 3.0 | 61.1 | 159.34 | 보행로 | 소3-2 | 소3-2 | |

| 구분 | 등급 | 류별 | 번호 | 폭원(m) | 연장(m) | 면적(m²) | 기능 | 기점 | 종점 | 비고 |
|----|----|----|----|-------|-------|----------|-----|--------|--------|----|
| 기정 | 소로 | 3류 | 19 | 2.0 | 104.0 | 208.15 | 보행로 | 소3-2 | 휴게쉼터6 | |
| 변경 | 소로 | 3류 | 19 | 2.0 | 37.6 | 66.81 | 보행로 | 소3-19 | 휴게쉼터6 | |
| 기정 | 소로 | 3류 | 20 | 2.0 | 33.8 | 67.75 | 진입로 | 도로 | 광장3 | |
| 변경 | 소로 | 3류 | 20 | 2.0 | 33.8 | 48.45 | 진입로 | 도로 | 광장3 | |
| 기정 | 소로 | 3류 | 21 | 1.5 | 133.6 | 200.54 | 보행로 | 광장3 | 광장3 | |
| 변경 | 소로 | 3류 | 21 | 1.5 | 133.6 | 200.52 | 보행로 | 광장3 | 광장3 | |
| 기정 | 소로 | 3류 | 22 | 4.0 | 813.1 | 3,252.61 | 진입로 | 도로 | 도로 | |
| 변경 | 소로 | 3류 | 22 | 4.0 | 814.9 | 3,253.34 | 진입로 | 도로 | 도로 | |
| 기정 | 소로 | 3류 | 23 | 3.0 | 106.5 | 319.53 | 보행로 | 소3-24 | 소3-26 | |
| 변경 | 소로 | 3류 | 23 | 3.0 | 106.5 | 319.53 | 보행로 | 소3-24 | 소3-26 | |
| 기정 | 소로 | 3류 | 24 | 2.0 | 106.3 | 212.6 | 보행로 | 소3-26 | 도로 | |
| 변경 | 소로 | 3류 | 24 | 2.0 | 100.8 | 202.25 | 보행로 | 소3-26 | 도로 | |
| 기정 | 소로 | 3류 | 25 | 2.0 | 6.4 | 12.9 | 진입로 | 도로 | 소3-26 | |
| 기정 | 소로 | 3류 | 26 | 4.0 | 167.5 | 670.12 | 진입로 | 도로 | 소3-22 | |
| 변경 | 소로 | 3류 | 26 | 4.0 | 167.5 | 670.11 | 진입로 | 도로 | 소3-22 | |
| 기정 | 소로 | 3류 | 27 | 3.0 | 49.8 | 149.41 | 보행로 | 소3-22 | 소3-26 | |
| 변경 | 소로 | 3류 | 27 | 3.0 | 49.8 | 149.40 | 보행로 | 소3-22 | 소3-26 | |
| 기정 | 소로 | 3류 | 28 | 4.0 | 11.9 | 47.97 | 진입로 | 소3-22 | 하천관리도로 | |
| 변경 | 소로 | 3류 | 28 | 4.0 | 11.9 | 48.02 | 진입로 | 소3-22 | 하천관리도로 | |
| 기정 | 소로 | 3류 | 29 | 3.0 | 8.1 | 24.39 | 진입로 | 도로 | 소3-22 | |
| 변경 | 소로 | 3류 | 29 | 3.0 | 5.6 | 16.31 | 진입로 | 도로 | 소3-22 | |
| 기정 | 소로 | 3류 | 30 | 4.0 | 16.0 | 64.06 | 진입로 | 하천관리도로 | 소3-22 | |
| 기정 | 소로 | 3류 | 31 | 3.0 | 11.5 | 34.68 | 진입로 | 도로 | 소3-22 | |
| 기정 | 소로 | 3류 | 32 | 4.0 | 65.9 | 263.75 | 연결로 | 광장4 | 도로 | |
| 변경 | 소로 | 3류 | 32 | 4.0 | 65.9 | 263.48 | 연결로 | 광장4 | 도로 | |
| 기정 | 산 | | 산1 | 1.5 | 345.0 | 514.60 | 산책로 | 소3-3 | 전망데크 | |
| 변경 | 산 | | 산1 | 1.5 | 352.0 | 531.22 | 산책로 | 소3-3 | 전망데크 | |
| 기정 | 산 | | 산2 | 1.5 | 278.0 | 412.03 | 산책로 | 소3-3 | 산3 | |
| 변경 | 산 | | 산2 | 1.5 | 384.1 | 572.90 | 산책로 | 소3-3 | 산3 | |
| 기정 | 산 | | 산3 | 1.5 | 195.7 | 289.83 | 산책로 | 소3-19 | 산4 | |
| 변경 | 산 | | 산3 | 1.5 | 13.9 | 22.91 | 산책로 | 휴게쉼터6 | 산4 | |
| 기정 | 산 | | 산4 | 1.5 | 265.0 | 420.02 | 산책로 | 산3 | 전망데크 | |
| 변경 | 산 | | 산4 | 1.5 | 265.0 | 506.45 | 산책로 | 산2 | 전망데크 | |
| 기정 | 산 | | 산5 | 2.5 | 134.5 | 336.28 | 산책로 | 광장4 | 전망데크 | |
| 변경 | 산 | | 산5 | 2.5 | 134.5 | 364.20 | 산책로 | 광장4 | 산1 | |
| 기정 | 산 | | 산6 | 1.5 | 37.1 | 55.68 | 산책로 | 산5 | 산1 | |
| 변경 | 산 | | 산6 | 1.5 | 37.1 | 81.60 | 산책로 | 산5 | 산4 | |
| 신규 | 산 | | 산7 | 1.5 | 37.1 | 284.88 | 산책로 | 광장3 | 산4 | |

다. 관계도면 : 게재생략

붙임11 : 법 제11조 1항 16호에 의한 제3호 근린공원 조성계획(도시관리계획) 결정(변경)에 관한 사항

1. 공원결정조서 [위치 : 인천시 서구 경서동 산251-7임 일원]

| 구분 | 공원명 | 공원의 구분 | 위 치 | 면적(m²) | 비고 |
|----|------|-----------------|--------------------------|------------|-----------|
| 기정 | 노을공원 | 근린공원 (도시지역권) | 인천시 서구 경서동 산251-7임 일원 | 226,450.00 | |
| 변경 | | | | 225,285.2 | 감)1,164.8 |

2. 조성(변경)계획 총괄표

| 구분 | | 부지면적 (㎡) | | 시설면적 (㎡) | | 건축물 | | | | | | 공작물 (기) | | 비고 |
|------------------|----|---|----------------|-------------|-----------|-----------|----|-------------|----------|------------|----------|-------------|--------------|--|
| | | | | | | 동수 (동) | | 바닥면적 (㎡) | | 연면적 (㎡) | | | | |
| | | 기정 | 변경 | 기정 | 변경 | 기정 | 변경 | 기정 | 변경 | 기정 | 변경 | 기정 | 변경 | |
| 계 | | 226,450.00 | 225,285.2 | 28,861.53 | 28,935.76 | 3동 | 3동 | 1,629.37 | 1,629.37 | 1,629.37 | 1,629.37 | 33개소 66기 | 31개소 100기 | (부지면적 감) 1164.8㎡ (시설면적 증) 74.23 (공작물 증) 34기 |
| 기 반 시 설 | 소계 | 10,887.40 | 10,599.49 | 10,887.40 | 10,599.49 | - | - | - | - | - | - | 4개소 | 4개소 | 감) 287.91㎡ |
| | 도로 | 6,575.46 | 6,394.71 | 6,575.46 | 6,394.71 | - | - | - | - | - | - | 1개소 | 1개소 | 감) 180.75㎡ |
| | 광장 | 4,311.94 | 4,204.78 | 4,311.94 | 4,204.78 | - | - | - | - | - | - | 3개소 | 3개소 | 감) 107.16㎡ |
| 조경시설 | | 281.59 | 281.59 | 281.59 | 281.59 | - | - | - | - | - | - | 4개소 | 7개소 | |
| 유흥시설 | | 2,099.89 | 2,099.89 | 2,099.89 | 2,099.89 | - | - | - | - | - | - | 1개소 7기 | 1개소 7기 | |
| 휴양시설 | | 4,240.18 | 4,607.32 | 4,240.18 | 4,607.32 | - | - | - | - | - | - | 15개소 52기 | 12개소 86기 | 증) 367.14㎡ |
| 운동시설 | | 2,962.32 | 2,962.32 | 2,962.32 | 2,962.32 | - | - | - | - | - | - | 2개소 3기 | 2개소 3기 | |
| 교양시설 | | 1,253.99 | 1248.99 | 1,253.99 | 1248.99 | - | - | - | - | - | - | 4개소 | 4개소 | 감) 5.0㎡ |
| 편익시설 | | 2,992.16 | 2,992.16 | 2,992.16 | 2,992.16 | - | - | - | - | - | - | 1개소 4기 | 1개소 4기 | |
| 관리시설 | | 4,144.0 | 4,144.0 | 4,144.0 | 4,144.0 | 3동 | 3동 | 1,629.37 | 1,629.37 | 4,144.0 | 4,144.0 | - | - | |
| 녹지 | | 197,588.4 7 | 196,349.4 4 | - | - | - | - | - | - | - | - | - | - | 감) 1,239.03㎡ |
| 시설율 (법정40%이하) | | (28,935.76/225,285.20)*100% = 12.84% < 40% = OK | | | | | | | | | | | | |

3. 시설별조서

가. 시설조서

| 구분 | 시설명 | 부호 | 위치 | 부지면적 (㎡) | | 시설면적 (㎡) | | 건축물(㎡) | | | 공작물 (기) | | 비고 |
|------------------|-------|-----|-----------|-------------|-----------|-------------|-----------|-----------------|----------|----------|-----------------|------------------|--|
| | | | | 기정 | 변경 | 기정 | 변경 | 규모 | 바닥 면적 | 연면적 | 기정 | 변경 | |
| 합 계 | | | 서구 경서동 | 226,450.0 | 225,285.2 | 28,861.53 | 28,935.76 | 지상 1층 -3동 | 1,629.37 | 1,629.37 | 33개 소 66기 | 31개 소 100기 | 부지면적 감) 1,164.8㎡ 시설면적 증) 74.23㎡ |
| 기 반 시 설 | 소 계 | | | 10,887.40 | 10,599.49 | 10,887.40 | 10,599.49 | - | - | - | 4개소 | 4개소 | 감) 287.91㎡ |
| | 도로 | - | 서구 경서동 | 6,575.46 | 6,394.71 | 6,575.46 | 6,394.71 | - | - | - | - | - | 감) 180.75㎡ |
| | 진입광장1 | 가-1 | " | 1,650.40 | 1,650.40 | 1,650.40 | 1,650.40 | - | - | - | 1개소 | 1개소 | - |
| | 진입광장2 | 가-2 | " | 377.80 | 270.64 | 377.80 | 270.64 | - | - | - | 1개소 | 1개소 | 감) 107.16㎡ |
| | 중앙광장 | 가-3 | " | 2,283.74 | 2,283.74 | 2,283.74 | 2,283.74 | - | - | - | 1개소 | 1개소 | - |
| | 보행육교 | ① | " | | | | | | | | 1개소 | 1개소 | |
| 조 경 시 설 | 소 계 | | | 281.59 | 281.59 | 281.59 | 281.59 | - | - | - | 4개소 | 7개소 | - |
| | 벽천 | 나 | 서구 경서동 | 281.59 | 281.59 | 281.59 | 281.59 | - | - | - | 1개소 | 1개소 | - |

| | | | | | | | | | | | | | |
|----------|-------------|-----|-----------|----------|----------|----------|----------|---|---|---|-------------|-------------|------------|
| | 장식가벽 | ② | " | - | - | - | - | - | - | - | 3개소 | 5개소 | - |
| | 경관옹벽 | ②-1 | " | - | - | - | - | - | - | - | | 1개소 | - |
| 휴양 시설 | 소 계 | | | 4,240.18 | 4,607.32 | 4,240.18 | 4,607.32 | - | - | - | 15개소 52기 | 12개소 86기 | 증) 367.14㎡ |
| | 휴게쉼터1 | 다-1 | 서구 경서동 | 60.98 | 60.98 | 60.98 | 60.98 | - | - | - | 1개소 | 1개소 | - |
| | 휴게쉼터2 | 다-2 | " | 447.52 | 447.52 | 447.52 | 447.52 | - | - | - | 1개소 | 1개소 | - |
| | 휴게쉼터3 | 다-3 | " | 35.91 | 35.91 | 35.91 | 35.91 | - | - | - | 1개소 | 1개소 | - |
| | 휴게쉼터4 | 다-4 | " | 110.27 | 110.27 | 110.27 | 110.27 | - | - | - | 1개소 | 1개소 | - |
| | 휴게쉼터5 | 다-5 | " | 176.95 | 176.95 | 176.95 | 176.95 | - | - | - | 1개소 | 1개소 | - |
| | 휴게쉼터6 | 다-6 | " | 180.63 | 180.63 | 180.63 | 180.63 | - | - | - | 1개소 | 1개소 | - |
| | 휴게쉼터7 | 다-7 | " | 235.50 | - | 235.50 | - | - | - | - | 1개소 | - | 삭제 |
| | 휴게쉼터8 | 다-8 | " | 58.95 | 64.45 | 58.95 | 64.45 | - | - | - | 1개소 | 1개소 | 증) 5.5㎡ |
| | 휴게쉼터9 | 다-9 | " | 22.63 | - | 22.63 | - | - | - | - | 1개소 | - | 삭제 |
| | 피크닉마당 | 라 | " | 2,547.28 | 2,547.28 | 2,547.28 | 2,547.28 | - | - | - | 1개소 | 1개소 | - |
| | 전망쉼터1 | 마 | " | 243.33 | 243.33 | 243.33 | 243.33 | | | | 1개소 | 1개소 | - |
| | 전망쉼터2 | 바 | " | 120.23 | - | 120.23 | - | | | | 1개소 | - | 삭제 |
| | 전망쉼터3 | 사 | " | - | 740.00 | - | 740.00 | - | - | - | - | 1개소 | 신규 |
| | 앉음벽 | ③ | " | - | - | - | - | - | - | - | 3개소 | 2개소 | - |
| | 파고라 | ④ | " | - | - | - | - | - | - | - | 7기 | 7기 | - |
| | 팔각쉼터 | ⑤ | " | - | - | - | - | - | - | - | 1기 | 1기 | - |
| | 등벤치 | ⑥ | " | - | - | - | - | - | - | - | 32기 | 53기 | - |
| | 야외테이블 | ⑦ | " | - | - | - | - | - | - | - | 7기 | 24기 | - |
| | 스윙벤치 | ⑧ | " | - | - | - | - | - | - | - | 1기 | 1기 | - |
| 유희 시설 | 소 계 | | | 2,099.89 | 2,099.89 | 2,099.89 | 2,099.89 | - | - | - | 1개소 7기 | 1개소 7기 | - |
| | 어린이놀이터 | 사 | 서구 경서동 | 2,099.89 | 2,099.89 | 2,099.89 | 2,099.89 | - | - | - | 1개소 | 1개소 | - |
| | 놀이시설물1 | ⑨ | " | - | - | - | - | - | - | - | 1기 | 1기 | - |
| | 놀이시설물2 | ⑩ | " | - | - | - | - | - | - | - | 1기 | 1기 | - |
| | 놀이시설물3 | ⑪ | " | - | - | - | - | - | - | - | 1기 | 1기 | - |
| | 놀이시설물4 | ⑫ | " | - | - | - | - | - | - | - | 1기 | 1기 | - |
| | 놀이시설물5 | ⑬ | " | - | - | - | - | - | - | - | 1기 | 1기 | - |
| | 놀이시설물6 | ⑭ | " | - | - | - | - | - | - | - | 1기 | 1기 | - |
| | 놀이시설물7 | ⑮ | " | - | - | - | - | - | - | - | 1기 | 1기 | - |
| 운동 시설 | 소 계 | | | 2,962.32 | 2,962.32 | 2,962.32 | 2,962.32 | - | - | - | 2개소 3기 | 2개소 3기 | - |
| | 스케이트프 라자 | 아 | 서구 경서동 | 2,962.32 | 2,962.32 | 2,962.32 | 2,962.32 | - | - | - | 1개소 | 1개소 | - |
| | 농구장 | ⑯ | " | - | - | - | - | - | - | - | 1개소 | 1개소 | - |
| | 체력단련시설 | ⑰ | " | - | - | - | - | - | - | - | 3기 | 3기 | - |
| 교양 시설 | 소 계 | | | 1,253.99 | 1,248.99 | 1,253.99 | 1,248.99 | - | - | - | 4개소 | 4개소 | 감) 5.0㎡ |
| | 유아숲체험원1 | 자-1 | 서구 경서동 | 145.07 | 120.07 | 145.07 | 120.07 | - | - | - | 1개소 | 1개소 | 감) 25.0㎡ |
| | 유아숲체험원2 | 자-2 | " | 117.71 | 117.71 | 117.71 | 117.71 | - | - | - | 1개소 | 1개소 | - |
| | 유아숲체험원3 | 자-3 | " | 380.56 | 380.56 | 380.56 | 380.56 | - | - | - | 1개소 | 1개소 | - |
| | 수목체험장 | 차 | " | 610.65 | 630.65 | 610.65 | 630.65 | - | - | - | 1개소 | 1개소 | 증) 20.0㎡ |
| 편의 시설 | 소 계 | | | 2,992.16 | 2,992.16 | 2,992.16 | 2,992.16 | - | - | - | 1개소 4기 | 1개소 4기 | - |

| | | | | | | | | | | | | | |
|---------------|--------|----|-----------|------------|------------|----------|----------|----------|----------|----------|-----|-----|-----------------|
| | 주차장 | 카 | 서구 경서동 | 2,992.16 | 2,992.16 | 2,992.16 | 2,992.16 | - | - | - | 1개소 | 1개소 | - |
| | 음수대 | ⑱ | " | - | - | - | - | - | - | - | 1기 | 1기 | - |
| | 세족장 | ⑲ | " | - | - | - | - | - | - | - | 1기 | 1기 | - |
| | 자전거보관대 | ⑳ | " | - | - | - | - | - | - | - | 2기 | 2기 | - |
| 관리 시설 | 소 계 | | | 4,144.0 | 4,144.0 | 4,144.0 | 4,144.0 | 지상 1층 | 1,629.37 | 1,629.37 | - | - | - |
| | 관리사무소 | 타 | " | 144.0 | 144.0 | 144.0 | 144.0 | 지상 1층 | 127.76 | 127.76 | - | - | - |
| | 공원관리시설 | 파 | " | 4,000.00 | 4,000.00 | 4,000.00 | 4,000.00 | | | | - | - | |
| | 사무동 | 21 | " | | | | | 지상 1층 | 300.05 | 300.05 | - | - | |
| | 창고동 | 22 | " | | | | | 지상 1층 | 1,201.56 | 1,201.56 | - | - | |
| 녹지 및 기타 | 소 계 | | | 197,588.47 | 196,349.44 | | | - | - | - | | | 감) 1,239.03㎡ |
| | 녹지 | - | 서구 경서동 | 197,588.47 | 196,349.44 | | | - | - | - | | | 녹지율 : 87.16% |

나. 도로조서

| 구 분 | 등 급 | 류 별 | 번 호 | 폭 원 (m) | 연 장 (m) | 면 적 (㎡) | 기 능 | 기 점 | 종 점 | 비 고 |
|-----|-----|-----|-----|------------|------------|------------|-----|--------|-------------|-----------------------------|
| 합 계 | | | - | - | 3,281.41 | 6,394.71 | - | - | - | 기정 6,575.46 감) 180.75 |
| 기정 | 소로 | 3류 | 1 | 1.5 | 477.6 | 717.96 | 진입로 | 도로 | 진입광장2 | |
| 변경 | 소로 | 3류 | 1 | 1.5 | 477.6 | 723.78 | 진입로 | 도로 | 진입광장2 | |
| 기정 | 소로 | 3류 | 2 | 1.5 | 6.5 | 11.52 | 진입로 | 도로 | 소3-1 | |
| 기정 | 소로 | 3류 | 3 | 4.0 | 19.2 | 77.05 | 연결로 | 보행육교 | 소3-1 | |
| 변경 | 소로 | 3류 | 3 | 4.0 | 19.2 | 77.21 | 연결로 | 보행육교 | 소3-1 | |
| 기정 | 소로 | 3류 | 4 | 1.5 | 62.5 | 90.81 | 보행로 | 소3-1 | 소3-10 | |
| 변경 | 소로 | 3류 | 4 | 1.5 | 62.5 | 95.76 | 보행로 | 소3-1 | 소3-10 | |
| 기정 | 소로 | 3류 | 5 | 2.0 | 15.5 | 33.08 | 보행로 | 도로 | 소3-1 | |
| 기정 | 소로 | 3류 | 6 | 1.5 | 55.2 | 78.22 | 보행로 | 소3-1 | 소3-8 | |
| 변경 | 소로 | 3류 | 6 | 1.5 | 55.2 | 65.26 | 보행로 | 소3-1 | 소3-8 | |
| 기정 | 소로 | 3류 | 7 | 1.5 | 69.4 | 99.69 | 보행로 | 소3-1 | 소3-8 | |
| 기정 | 소로 | 3류 | 8 | 1.5 | 87.2 | 130.66 | 보행로 | 진입광장2 | 소3-10 | |
| 변경 | 소로 | 3류 | 8 | 1.5 | 87.2 | 140.31 | 보행로 | 진입광장2 | 소3-10 | |
| 기정 | 소로 | 3류 | 9 | 1.5 | 34.5 | 50.47 | 보행로 | 소3-1 | 소3-7 | |
| 변경 | 소로 | 3류 | 9 | - | - | - | - | - | - | 삭제 |
| 기정 | 소로 | 3류 | 10 | 1.5 | 23.5 | 74.06 | 보행로 | 소3-7 | 산-1 | |
| 변경 | 소로 | 3류 | 10 | 1.5 | 23.5 | 31.67 | 보행로 | 소3-7 | 산-1 | |
| 기정 | 소로 | 3류 | 11 | 1.5 | 66.2 | 98.76 | 보행로 | 어린이놀이터 | 휴게쉼터2 | |
| 기정 | 소로 | 3류 | 12 | 1.5 | 10.4 | 16.49 | 보행로 | 소3-11 | 피크닉마당 | |
| 기정 | 소로 | 3류 | 13 | 1.5 | 48.37 | 77.30 | 보행로 | 휴게쉼터2 | 휴게쉼터2 | |
| 기정 | 소로 | 3류 | 14 | 2.0 | 15.9 | 31.67 | 보행로 | 피크닉마당 | 휴게쉼터2 | |
| 기정 | 소로 | 3류 | 15 | 1.5 | 29.9 | 44.45 | 보행로 | 휴게쉼터2 | 소3-17 | |
| 기정 | 소로 | 3류 | 16 | 2.5 | 30.24 | 94.37 | 보행로 | 휴게쉼터2 | 잔디광장 | |
| 기정 | 소로 | 3류 | 17 | 1.0 | 60.13 | 60.13 | 보행로 | 진입광장1 | - | |
| 기정 | 소로 | 3류 | 18 | 1.0 | 57.0 | 57.01 | 보행로 | 진입광장1 | - | |
| 기정 | 소로 | 3류 | 19 | 1.0 | 28.8 | 28.83 | 보행로 | 진입광장1 | - | |
| 기정 | 소로 | 3류 | 20 | 4.0 | 364.48 | 1,525.59 | 보행로 | 진입광장1 | 수목체험장 | |
| 기정 | 소로 | 3류 | 21 | 6.0 | 25.9 | 170.21 | 보행로 | 소3-20 | 소3-22 | |
| 기정 | 소로 | 3류 | 22 | 3.0 | 139.0 | 407.59 | 보행로 | 인천환경공단 | 소3-20 | |
| 기정 | 소로 | 3류 | 23 | 3.0 | 25.0 | 75.01 | 보행로 | 소3-22 | 스케이트플라 자 | |
| 기정 | 소로 | 3류 | 24 | 1.5 | 67.03 | 100.48 | 진입로 | 백새요양병원 | 소3-22 | |

| 구분 | 등급 | 류별 | 번호 | 폭원(m) | 연장(m) | 면적(m²) | 기능 | 기점 | 종점 | 비고 |
|----|----|----|----|-------|--------|--------|-----|---------|---------|----|
| 기정 | 소로 | 3류 | 25 | 3.0 | 16.2 | 48.62 | 보행로 | 소3-20 | 스케이트플라자 | |
| 기정 | 소로 | 3류 | 26 | 3.0 | 41.8 | 125.46 | 보행로 | 유아숲체험원3 | 어린이놀이터 | |
| 기정 | 소로 | 3류 | 27 | 2.0 | 32.82 | 62.98 | 진입로 | 도로 | 진입광장1 | |
| 기정 | 산 | | 1 | 1.5 | 387.4 | 580.88 | 산책로 | 소3-10 | 휴게쉼터7 | |
| 기정 | 산 | | 2 | 1.5 | 60.4 | 90.56 | 산책로 | 소3-10 | 전망쉼터2 | |
| 변경 | 산 | | 2 | 1.5 | 280.94 | 360.32 | 산책로 | 소3-10 | 산-5 | |
| 기정 | 산 | | 3 | 1.5 | 60.4 | 120.87 | 산책로 | 진입광장1 | 전망쉼터2 | |
| 변경 | 산 | | 3 | - | - | - | - | - | - | 삭제 |
| 기정 | 산 | | 4 | 1.5 | 165.0 | 245.44 | 산책로 | 전망쉼터2 | 산-5 | |
| 변경 | 산 | | 4 | - | - | - | - | - | - | 삭제 |
| 기정 | 산 | | 5 | 1.5 | 324.3 | 479.75 | 산책로 | 휴게쉼터7 | 소3-16 | |
| 변경 | 산 | | 5 | 1.5 | 324.3 | 479.75 | 산책로 | 전망쉼터3 | 소3-16 | |
| 기정 | 산 | | 6 | 1.5 | 211.0 | 316.17 | 산책로 | 휴게쉼터7 | 유아숲체험원3 | |
| 변경 | 산 | | 6 | 1.5 | 211.0 | 316.17 | 산책로 | 전망쉼터3 | 유아숲체험원3 | |
| 기정 | 산 | | 7 | 1.5 | 13.6 | 20.8 | 산책로 | 산-3 | 휴게쉼터2 | |
| 기정 | 산 | | 8 | 1.2 | 107.4 | 151.59 | 산책로 | 소3-20 | 산-9 | |
| 기정 | 산 | | 9 | 2.0 | 81.0 | 180.93 | 산책로 | 소3-22 | 전망쉼터1 | |

다. 관계도면 : 게재생략

붙임12 : 법 제11조 1항 16호에 의한 제32호 근린공원 조성계획(도시관리계획) 결정(변경)에 관한 사항

1. 공원결정조서 [위치 : 인천시 서구 원창동 일원]

| 구분 | 공원명 | 공원의 구분 | 위 치 | 면 적(m²) | 비고 |
|----|-------------|-----------------|---------------|-----------|---------|
| 기정 | 원창공원 | 근린공원 (근린생활권) | 인천시 서구 원창동 일원 | 22,105.00 | 0.7m² 감 |
| 변경 | (제32호 근린공원) | | | 22,104.30 | |

2. 조성계획 총괄표

| 구분 | 기 정 | | | | | | 변 경 | | | | | | 비 고 |
|------------------|---|----------|-------|----------|---------|-------------|---|----------|-------|----------|---------|-------------|-----|
| | 부지면적(m²) | 시설면적(m²) | 동수(동) | 바닥면적(m²) | 연면적(m²) | 공작물(기) | 부지면적(m²) | 시설면적(m²) | 동수(동) | 바닥면적(m²) | 연면적(m²) | 공작물(기) | |
| 계 | 22,105.00 | 7,387.33 | | | | 11개소 50기 | 22,104.30 | 7,387.33 | | | | 11개소 48기 | |
| 기 반 시 설 | 소계 | 5,618.90 | | | | 2개소 | 5,618.90 | 5,618.90 | | | | 2개소 | |
| | 도로 | 220.50 | | | | | 220.50 | 220.50 | | | | | |
| | 광장 | 5,398.40 | | | | 2개소 | 5,398.40 | 5,398.40 | | | | 2개소 | |
| 휴양시설 | 357.93 | 357.93 | | | | 5개소 40기 | 357.93 | 357.93 | | | | 5개소 38기 | |
| 운동시설 | 1,371.06 | 1,371.06 | | | | 3개소 8기 | 1,371.06 | 1,371.06 | | | | 3개소 8기 | |
| 편익시설 | 39.44 | 39.44 | 1동 | 39.44 | 39.44 | 1개소 | 39.44 | 39.44 | 1동 | 39.44 | 39.44 | 1개소 | |
| 관리시설 | - | - | | | | 2기 | - | - | | | | 2기 | |
| 녹지 | 14,717.67 | - | | | | | 14,716.97 | - | | | | | |
| 시설율 (법정40%이하) | (7,387.33/22,105.00)*100% = 33.42% < 40% = OK | | | | | | (7,387.33/22,104.30)*100% = 33.42% < 40% = OK | | | | | | |

3. 시설별조서

가. 시설조서

| 구분 | 시설명 | 위치 | 기 정 | | | | | | 변 경 | | | | | | 비고 | | |
|-----------------------|----------------|-----------|-----|--------------|--------------|----|---------------------|-------|-------------|-----|--------------|--------------|-------|---------------------|-------|-------------|------------|
| | | | 부호 | 부지면적 (m2) | 시설면적 (m2) | 규모 | 건축물(m2) 바닥 면적 | 연면적 | 공작물 (기) | 부호 | 부지면적 (m2) | 시설면적 (m2) | 규모 | 건축물(m2) 바닥 면적 | | 연면적 | 공작물 (기) |
| 합 계 | | 서구 원창동 | | 22,105.00 | 7,387.33 | | | | 11개소 50기 | | 22,104.30 | 7,387.33 | | | | 11개소 48기 | |
| 도로 및 광장 | 소 계 | | | 5,618.90 | 5,618.90 | | | | 2개소 | | 5,618.90 | 5,618.90 | | | | 2개소 | |
| | 도로 | 서구 원창동 | - | 220.50 | 220.50 | | | | | - | 220.50 | 220.50 | | | | | |
| | 광장1 | " | 가-1 | 4,330.14 | 4,330.14 | | | | 1개소 | 가-1 | 4,330.14 | 4,330.14 | | | | 1개소 | |
| | 광장2 | " | 가-2 | 1,068.26 | 1,068.26 | | | | 1개소 | 가-2 | 1,068.26 | 1,068.26 | | | | 1개소 | |
| 휴양 시 설 | 소 계 | | | 357.93 | 357.93 | | | | 5개소 40기 | | 357.93 | 357.93 | | | | 5개소 38기 | |
| | 휴게쉼터1 | 서구 원창동 | 나-1 | 179.88 | 179.88 | | | | 1개소 | 나-1 | 179.88 | 179.88 | | | | 1개소 | |
| | 휴게쉼터2 | " | 나-2 | 15.94 | 15.94 | | | | 1개소 | 나-2 | 15.94 | 15.94 | | | | 1개소 | |
| | 휴게쉼터3 | " | 나-3 | 31.65 | 31.65 | | | | 1개소 | 나-3 | 31.65 | 31.65 | | | | 1개소 | |
| | 휴게쉼터4 | " | 나-4 | 61.96 | 61.96 | | | | 1개소 | 나-4 | 61.96 | 61.96 | | | | 1개소 | |
| | 잔디스탠드 | " | 다 | 68.50 | 68.50 | | | | 1개소 | 다 | 68.50 | 68.50 | | | | 1개소 | |
| | 파고라 | " | ① | - | - | | | | 3기 | ① | - | - | | | | 3기 | |
| | 등의자 | " | ② | - | - | | | | 23기 | ② | - | - | | | | 23기 | |
| | 평의자 | " | ③ | - | - | | | | 12기 | ③ | - | - | | | | 12기 | |
| 원형벤치 | " | ④ | - | - | | | | 2기 | - | - | - | | | | - | 삭제 | |
| 운 동 시 설 | 소 계 | | | 1,371.06 | 1,371.06 | | | | 3개소 8기 | | 1,371.06 | 1,371.06 | | | | 3개소 8기 | |
| | 체력단련장 | 서구 원창동 | 라 | 64.56 | 64.56 | | | | 1개소 | 라 | 64.56 | 64.56 | | | | 1개소 | |
| | 축구장1 | " | 마-1 | 663.00 | 663.00 | | | | 1개소 | 마-1 | 663.00 | 663.00 | | | | 1개소 | |
| | 축구장2 | " | 마-2 | 643.50 | 643.50 | | | | 1개소 | 마-2 | 643.50 | 643.50 | | | | 1개소 | |
| | 체력단련시설 | | ⑤ | - | - | | | | 6기 | ⑤ | - | - | | | | 6기 | |
| | 족구 포스트 및 네트 | " | ⑥ | - | - | | | | 2기 | ⑥ | - | - | | | | 2기 | |
| 편 의 시 설 | 소 계 | | | - | - | | | | 1개소 | | - | - | | | | 1개소 | |
| | 간이화장실 | 서구 원창동 | 바 | 39.44 | 39.44 | | | 39.44 | 39.44 | 1개소 | 바 | 39.44 | 39.44 | | 39.44 | 39.44 | 1개소 |
| 관 리 시 설 | 소 계 | | | - | - | | | | 2기 | | - | - | | | | 2기 | |
| | 종합안내판 | 서구 원창동 | ⑦ | - | - | | | | 1기 | ⑦ | - | - | | | | 1기 | |
| | 시설안내판 | " | ⑧ | - | - | | | | 1기 | ⑧ | - | - | | | | 1기 | |
| 녹 지 및 기 타 | 소 계 | | | 14,717.67 | - | | | | | | 14,716.97 | - | | | | | |
| | 녹지 | 서구 원창동 | | 14,717.67 | - | | | | | | 14,716.97 | - | | | | | |

나. 도로조서

| 구분 | 등급 | 류별 | 번호 | 폭원 (m) | 연장 (m) | 면적 (m ²) | 기능 | 기점 | 종점 | 비고 |
|----|----|----|----|-----------|-----------|-------------------------|-----|----|-----|----|
| 기정 | 합계 | | | | 55.32 | 220.50 | | | | |
| 기정 | 소로 | 3류 | 1 | 4.0 | 55.32 | 220.50 | 진입로 | 도로 | 광장1 | |

다. 관계도면 : 게재생략

붙임13 : 법 제11조 1항 16호에 의한 제2호 소공원 조성계획(도시관리계획) 결정(변경)에 관한 사항

1. 공원결정조서 [위치 : 인천시 서구 원창동 일원]

| 구분 | 공원명 | 공원의 구분 | 위 치 | 면 적(m ²) | 비고 |
|----|-------------------|--------------------|---------------|----------------------|----------------------|
| 기정 | 갯말공원 (제2호 소공원) | 소공원 (녹지형도심 소공원) | 인천시 서구 원창동 일원 | 7,758.00 | 17.9m ² 감 |
| 변경 | | | | 7,740.10 | |

2. 조성계획 총괄표

| 구 분 | | 기 정 | | | | | 변 경 | | | | | | 비 고 | |
|------------------|----|--|--------------|-----------|--------------|-------------|------------|--|--------------|-----------|--------------|-------------|------------|------------|
| | | 부지면적 (m2) | 시설면적 (m2) | 건축물 | | | 공작물 (기) | 부지면적 (m2) | 시설면적 (m2) | 건축물 | | | | 공작물 (기) |
| | | | | 동수 (동) | 바닥면적 (m2) | 연면적 (m2) | | | | 동수 (동) | 바닥면적 (m2) | 연면적 (m2) | | |
| 계 | | 7,758.00 | 1,351.84 | | | | 5개소 23기 | 7,740.10 | 1,351.84 | | | | 7개소 23기 | |
| 기 반 시 설 | 소계 | 1,231.29 | 1,231.29 | | | | 2개소 | 1,231.29 | 1,231.29 | | | | 2개소 | |
| | 도로 | 350.64 | 350.64 | | | | | 350.64 | 350.64 | | | | | |
| | 광장 | 880.65 | 880.65 | | | | 2개소 | 880.65 | 880.65 | | | | 2개소 | |
| 휴양시설 | | 120.55 | 120.55 | | | | 3개소 23기 | 120.55 | 120.55 | | | | 5개소 23기 | |
| 운동시설 | | - | - | | | | | - | - | | | | | |
| 편익시설 | | - | - | | | | | - | - | | | | | |
| 관리시설 | | - | - | | | | | - | - | | | | | |
| 녹지 | | 6,406.16 | - | | | | | 6,388.26 | - | | | | | |
| 시설율 (법정40%이하) | | (1,351.84/7,758.00)*100% = 17.43% < 20% = OK | | | | | | (1,351.84/7,740.10)*100% = 17.47% < 20% = OK | | | | | | |

3. 시설별조서

가. 시설조서

| 구 분 | 시 설 명 | 위 치 | 기 정 | | | | | | 변 경 | | | | | | 비 고 | | |
|--------|-------------|-----------|--------|--------------|--------------|----|----------|------------|------------|----------|--------------|--------------|----|----------|------------|------------|-----|
| | | | 부 호 | 부지면적 (m2) | 시설면적 (m2) | 규모 | 건축물(m2) | | 공작물 (기) | 부 호 | 부지면적 (m2) | 시설면적 (m2) | 규모 | 건축물(m2) | | 공작물 (기) | |
| | | | | | | | 바닥 면적 | 연면적 | | | | | | 바닥 면적 | | | 연면적 |
| 합 계 | | 서구 원창동 | | 7,758.00 | 1,351.84 | | | 5개소 23기 | | 7,740.10 | 1,351.84 | | | | 7개소 23기 | | |

| 구분 | 시설명 | 위치 | 기 정 | | | | | | 변 경 | | | | | | 비고 | | |
|---------------|-------|-----------|-----|--------------|--------------|----|----------|-----|------------|--------|--------------|--------------|----|----------|-----|------------|-----|
| | | | 부호 | 부지면적 (m2) | 시설면적 (m2) | 규모 | 건축물(m2) | | 공작물 (기) | 부호 | 부지면적 (m2) | 시설면적 (m2) | 규모 | 건축물(m2) | | 공작물 (기) | |
| | | | | | | | 바닥 면적 | 연면적 | | | | | | 바닥 면적 | | | 연면적 |
| 도로 및 광장 | 소 계 | | | 1,231.29 | 1,231.29 | | | | 2개소 | | 1,231.29 | 1,231.29 | | | | 2개소 | |
| | 도로 | 서구 원창동 | - | 350.64 | 350.64 | | | | - | 350.64 | 350.64 | | | | | | |
| | 진입광장1 | " | 가-1 | 607.36 | 607.36 | | | | 1개소 | 가-1 | 607.36 | 607.36 | | | | 1개소 | |
| | 진입광장2 | " | 가-2 | 273.29 | 273.29 | | | | 1개소 | 가-2 | 273.29 | 273.29 | | | | 1개소 | |
| 휴양 시설 | 소 계 | | | 120.55 | 120.55 | | | | 3개소 23기 | | 120.55 | 120.55 | | | | 5개소 23기 | |
| | 휴게쉼터1 | 서구 원창동 | 나-1 | 7.50 | 7.50 | | | | 1개소 | 나-1 | 2.50 | 2.50 | | | | 1개소 | |
| | 휴게쉼터2 | " | 나-2 | 7.50 | 7.50 | | | | 1개소 | 나-2 | 5.00 | 5.00 | | | | 1개소 | |
| | 휴게쉼터3 | " | 나-3 | 105.55 | 105.55 | | | | 1개소 | 나-3 | 5.00 | 5.00 | | | | 1개소 | |
| | 휴게쉼터4 | " | | | | | | | 나-4 | 2.50 | 2.50 | | | | 1개소 | | |
| | 휴게쉼터5 | " | | | | | | | 나-5 | 105.55 | 105.55 | | | | 1개소 | | |
| | 파고라 | " | ① | - | - | | | | 2기 | ① | - | - | | | | 2기 | |
| | 등의자 | " | ② | - | - | | | | 21기 | ② | - | - | | | | 21기 | |
| 녹지 및 기타 | 소 계 | | | 6,406.16 | - | | | | | | 6,388.26 | - | | | | | |
| | 녹지 | 서구 원창동 | | 6,406.16 | - | | | | | | 6,388.26 | - | | | | | |

나. 도로조서

| 구분 | 등급 | 류별 | 번호 | 폭원 (m) | 연장 (m) | 면적 (m2) | 기능 | 기점 | 종점 | 비고 |
|----|----|----|----|-----------|-----------|------------|-----|-------|-------|----|
| 기정 | 합계 | | | | 141.3 | 350.64 | | | | |
| 기정 | 소로 | 3류 | 1 | 2.0 | 70.6 | 144.73 | 연결로 | 진입광장1 | 진입광장1 | |
| 기정 | 소로 | 3류 | 2 | 3.0 | 19.0 | 57.04 | 연결로 | 진입광장2 | 휴게쉼터3 | |
| 기정 | 소로 | 3류 | 3 | 2.8 | 51.7 | 148.87 | 진입로 | 도로 | 휴게쉼터3 | |

다. 관계도면 : 게재생략

붙임14 : 법 제11조 1항 16호에 의한 제31호 근린공원 조성계획(도시관리계획) 결정(변경)에 관한 사항

1. 공원결정조서 [위치 : 인천시 서구 원창동 일원]

| 구분 | 공원명 | 공원의 구분 | 위 치 | 면 적(m ²) | 비고 |
|----|------------------------|-----------------|---------------|----------------------|------|
| 기정 | 놀터공원 (제31호 근린공원) | 근린공원 (근린생활권) | 인천시 서구 원창동 일원 | 11,509.00 | 변경없음 |

2. 조성계획 총괄표

3. 시설별조서

| 구 분 | 기 정 | | | | | | 변 경 | | | | | | 비 고 |
|------------------|--|--------------|-----------|--------------|-------------|------------|--|--------------|-----------|--------------|-------------|------------|-------------------|
| | 부지면적 (m2) | 시설면적 (m2) | 동수 (동) | 바닥면적 (m2) | 연면적 (m2) | 공작물 (기) | 부지면적 (m2) | 시설면적 (m2) | 동수 (동) | 바닥면적 (m2) | 연면적 (m2) | 공작물 (기) | |
| 계 | 11,509.00 | 4,393.70 | | | | 8개소 61기 | 11,509.00 | 4,393.70 | 1동 | 44.64 | 44.64 | 9개소 61기 | |
| 기 반 시 설 | 소계 | 2,141.70 | 2,141.70 | | | 1개소 | 2,141.70 | 2,097.06 | | | | 1개소 | 시설면적: 감)44.64㎡ |
| | 도로 | 1,885.70 | 1,885.70 | | | | 1,885.70 | 1,885.70 | | | | | |
| | 광장 | 256.00 | 256.00 | | | 1개소 | 256.00 | 211.36 | | | | 1개소 | |
| 휴양시설 | 995.50 | 995.50 | | | | 6개소 55기 | 995.50 | 995.50 | | | | 6개소 55기 | |
| 운동시설 | 1,256.50 | 1,256.50 | | | | 2개소 3기 | 1,256.50 | 1,256.50 | | | | 2개소 3기 | |
| 편익시설 | - | - | | | | 1기 | 44.64 | 44.64 | 1동 | 44.64 | 44.64 | 1개소 1기 | 시설면적: 증)44.64㎡ |
| 관리시설 | - | - | | | | 2기 | - | - | | | | 2기 | |
| 녹지 | 7,115.30 | - | | | | | 7,115.30 | - | | | | | |
| 시설율 (법정40%이하) | (4,393.70/11,509.0)*100% = 38.18% < 40% = OK | | | | | | (4,393.70/11,509.0)*100% = 38.18% < 40% = OK | | | | | | |

가. 시설조서

| 구 분 | 시설명 | 위치 | 기 정 | | | | | | 변 경 | | | | | | 비고 |
|-----------------------|-------|-----------|-----|--------------|--------------|----|---------------------|----------------|-----|--------------|--------------|----|---------------------|----------------|------------|
| | | | 부호 | 부지면적 (m2) | 시설면적 (m2) | 규모 | 건축물(m2) 바닥 면적 | 공작 물 (기) | 부호 | 부지면적 (m2) | 시설면적 (m2) | 규모 | 건축물(m2) 바닥 면적 | 공작 물 (기) | |
| 합 계 | | 서구 원창동 | | 11,509.00 | 4,393.70 | | | 8개소 61기 | | 11,509.00 | 4,393.70 | | 44.64 | 44.64 | 9개소 61기 |
| 도 로 및 광 장 | 소 계 | | | 2,141.70 | 2,141.70 | | | 1개소 | | 2,097.06 | 2,097.06 | | | | 1개소 |
| | 도로 | 서구 원창동 | - | 1,885.70 | 1,885.70 | | | | - | 1,885.70 | 1,885.70 | | | | |
| | 진입광장 | " | 가 | 256.00 | 256.00 | | | 1개소 | 가 | 211.36 | 211.36 | | | | 1개소 |
| 휴 양 시 설 | 소 계 | | | 995.50 | 995.50 | | | 5개소 55기 | | 995.50 | 995.50 | | | | 5개소 55기 |
| | 휴게쉼터1 | 서구 원창동 | 나-1 | 160.00 | 160.00 | | | 1개소 | 나-1 | 160.00 | 160.00 | | | | 1개소 |
| | 휴게쉼터2 | " | 나-2 | 146.80 | 146.80 | | | 1개소 | 나-2 | 146.80 | 146.80 | | | | 1개소 |
| | 휴게쉼터3 | " | 나-3 | 255.05 | 255.05 | | | 1개소 | 나-3 | 255.05 | 255.05 | | | | 1개소 |
| | 휴게쉼터4 | " | 나-4 | 108.00 | 108.00 | | | 1개소 | 나-4 | 108.00 | 108.00 | | | | 1개소 |
| | 휴게쉼터5 | " | 나-5 | 325.65 | 325.65 | | | 1개소 | 나-5 | 325.65 | 325.65 | | | | 1개소 |
| | 파고라 | " | ① | - | - | | | 5기 | ① | - | - | | | | 5기 |
| | 등의자 | " | ② | - | - | | | 31기 | ② | - | - | | | | 31기 |
| | 평의자 | " | ③ | - | - | | | 12기 | ③ | - | - | | | | 12기 |

| 구 분 | 시설명 | 위치 | 기 정 | | | | | | | 변 경 | | | | | | | 비고 |
|-----------------------|-------------------|-----------|--------|--------------|--------------|----|----------|---------|----------------|--------|--------------|--------------|----|----------|---------|----------------|----|
| | | | 부호 | 부지면적 (m2) | 시설면적 (m2) | 규모 | 건축물(m2) | | 공작 물 (기) | 부호 | 부지면적 (m2) | 시설면적 (m2) | 규모 | 건축물(m2) | | 공작 물 (기) | |
| | | | | | | | 바닥 면적 | 연면 적 | | | | | | 바닥 면적 | 연면 적 | | |
| | 피크닉테이블 | 〃 | ④ | - | - | | | | 7기 | ④ | - | - | | | | 7기 | |
| 운 동 시 설 | 소 계 | | | 1,256.50 | 1,256.50 | | | | 2개소 3기 | | 1,256.50 | 1,256.50 | | | | 2개소 3기 | |
| | 농구장 | 서구 원창동 | 다 | 693.00 | 693.00 | | | | 1개소 | 다 | 693.00 | 693.00 | | | | 1개소 | |
| | 족구장 | 〃 | 라 | 563.50 | 563.50 | | | | 1개소 | 라 | 563.50 | 563.50 | | | | 1개소 | |
| | 농구대 | 〃 | ⑤ | - | - | | | | 2기 | ⑤ | - | - | | | | 2기 | |
| | 족구 포스트 및 네트 | 〃 | ⑥ | - | - | | | | 1기 | ⑥ | - | - | | | | 1기 | |
| 편 익 시 설 | 소 계 | | | - | - | | | | 1기 | | 44.64 | 44.64 | | 44.64 | 44.64 | 1개소 1기 | |
| | 간이화장실 | 서구 원창동 | - | - | - | | - | - | - | 마 | 44.64 | 44.64 | | 44.64 | 44.64 | 1개소 | 신규 |
| | 음수전 | 서구 원창동 | ⑦ | - | - | | | | 1기 | ⑦ | - | - | | | | 1기 | |
| 관 리 시 설 | 소 계 | | | - | - | | | | 2기 | | - | - | | | | 2기 | |
| | 종합안내관 | 서구 원창동 | ⑧ | - | - | | | | 1기 | ⑧ | - | - | | | | 1기 | |
| | 시설안내관 | 〃 | ⑨ | - | - | | | | 1기 | ⑨ | - | - | | | | 1기 | |
| 녹 지 및 기 타 | 소 계 | | | 7,115.30 | - | | | | | | 7,115.30 | - | | | | | |
| | 녹지 | 서구 원창동 | | 7,115.30 | - | | | | | | 7,115.30 | - | | | | | |

나. 도로조서

| 구분 | 등 급 | 류 별 | 번 호 | 폭 원 (m) | 연 장 (m) | 면 적 (m2) | 기 능 | 기 점 | 종 점 | 비 고 |
|----|-----|-----|-----|------------|------------|-------------|-----|-------|-------|-----|
| 기정 | 합 계 | | | | 491.4 | 1,885.70 | | | | |
| 기정 | 소로 | 3류 | 1 | 4.0 | 196.8 | 796.20 | 진입로 | 도로 | 휴게쉼터1 | |
| 기정 | 소로 | 3류 | 2 | 4.0 | 196.8 | 796.20 | 진입로 | 도로 | 휴게쉼터1 | |
| 기정 | 소로 | 3류 | 3 | 3.0 | 12.8 | 38.30 | 연결로 | 휴게쉼터5 | 소로3-2 | |
| 기정 | 소로 | 3류 | 4 | 3.0 | 21.0 | 63.00 | 연결로 | 소로3-1 | 족구장 | |
| 기정 | 소로 | 3류 | 5 | 3.0 | 32.0 | 96.00 | 연결로 | 소로3-1 | 소로3-2 | |
| 기정 | 소로 | 3류 | 6 | 3.0 | 32.0 | 96.00 | 연결로 | 소로3-1 | 소로3-2 | |

다. 관계도면 : 게재생략

붙임15 : 법 제11조 1항 33호에 의한 IHP도시첨단산업단지 실시계획(변경)에 관한 사항

1. 사업의 명칭 【변경없음】
2. 사업시행자의 성명 및 주소 【변경】
 - 사업시행자 : 한국토지주택공사 【변경없음】
 - 대 표 : (기정) 박상우 → (변경) 변창흠
 - 주 소 : 경상남도 진주시 충의로 19(충무공동) 【변경없음】
3. 사업의 목적 및 개요 【변경없음】
4. 사업시행지역의 위치 및 면적 【변경없음】
5. 사업시행기간 【변경없음】
6. 국토의 계획 및 이용에 관한 법률에 의한 도시관리계획에 관한 사항 【변경】
 - ※ 2-③단계, 2-④단계 도시관리계획 및 지구단위계획 준용(붙임5, 붙임6, 붙임7, 붙임8 참조)
 - ※ 관련도면 : 게재생략

공 고

인천광역시공고 제2019-1331호

2019 인천 해외문화예술교류 지원사업 공모

인천문화예술단체의 국제교류 활동을 지원하여 국가(도시) 간 상호 문화에 대한 이해를 증진하고, 문화의 다양성과 창의성 증대를 위하여 「2019 인천 해외문화예술교류 지원사업」을 다음과 같이 공모하오니 인천문화예술단체의 많은 관심과 참여를 바랍니다.

2019. 7. 18.

인천광역시장

1. 사업개요

가. 사업명 : 2019 인천 해외문화예술교류 지원사업

나. 사업기간 : 2019. 9월 ~ 12월 중

다. 사업장소 : 인천광역시 소재 전시실 등

※ 2019 동아시아 문화도시 폐막식(일시 : '19. 12. 6. 장소 : 부평아트센터 공연장) 관련
부평 아트센터 갤러리(꽃누리) 사용 가능기간 : '19. 12. 3~12. 8.)

라. 사업내용 : 인천문화예술단체 해외문화예술교류사업 지원

※ 2019 동아시아문화도시 개최에 따라 중국·일본은 교류대상에서 제외

마. 지원분야 : 미술 분야

바. 사업유형

- 해외 예술단체를 인천으로 초청하여 개최하는 전시 등 예술프로젝트
- 인천에서 해외 예술단체와의 공동 창작·발표사업 등

※ 반드시 해외예술단체(중국·일본 제외)가 함께 참여해야 함

사. 사업비 : 50백만원 ※ 자부담(시비보조금의 10% 이상) 부담

아. 지원규모(내용) : 1개 단체(전시 개최비, 관계자 초청비 등)

지원항목 예

- 항공료(화물운송비 포함), 해외초청자 체제비(숙박비, 일비, 식비)
- 작품제작비, 홍보비, 사례비, 장소대관료, 임차료, 통·번역 등

2. 신청자격

가. 공고일 현재 인천 소재 비영리법인 또는 비영리민간단체

나. 신청자격 제외 대상

- 법인이 아닌 단체로서 대표자 또는 관리인이 없는 단체와 친목단체
- 특정 정당 또는 선출직 후보를 지지하는 단체
- 최근 3년 이내에 불법시위를 주최·주도하거나 적극 참여한 단체와 구성원이 소속 단체 명의로 불법시위에 적극 참여하여 「집회 및 시위에 관한 법률」 위반 등으로 처벌받은 단체
- 최근 5년 이내 보조금 지원 관련 법령 위반한 법인·단체

3. 공모 및 접수

가. 공고기간 : 2019. 7. 18(목) ~ 8. 01(목)

나. 접수기간 : 2019. 7. 31(수) ~ 8. 01(목) / 2일간(09:00~18:00)

다. 접 수 처 : 인천광역시 문화예술과(본관 5층 / 440-4023)

라. 접수방법 : 방문접수(대표자 또는 위임장을 지참한 소속 직원)

※ 우편, 이메일 및 팩스 접수 불가

4. 신청서류

가. 지원신청서, 위임장(해당자에 한함), 법인(단체)·개인 소개서, 서약서 각 1부

나. 사업계획서(프리젠테이션 자료포함) 7부

다. 비영리법인설립허가증 또는 비영리민간단체등록증(사본) 1부

라. 기타 서류(활동실적자료, 해외단체 초청 및 참가확인 증빙 서류 등)

※ 서류 제출시 신분증(대리인은 위임장 포함)을 지참하고 위의 “가~라”의 신청 서류가 저장된 USB 별도 제출

5. 사업심사 및 선정

가. 심사방법 및 진행

- 1단계 : 서류심사
- 2단계 : 발표(프리젠테이션)·인터뷰 심사(자체 선정심의위원회)
- 3단계 : 「인천광역시 지방보조금 심의위원회」에서 심의 및 최종 선정

나. 선정기준 : 사업목표 적절성, 사업내용 적절성, 예산계획 적정성, 사업실행 가능성, 사업수행 능력, 사업 효과성 등

※ 서류심사 결과 및 발표·인터뷰 심사일정은 별도 통보

※ 발표 및 인터뷰 심사에 응하지 않을 경우 지원 대상에서 제외

※ 동일사업으로 보조금(국비·지방비)을 지원 받고 있는 법인(단체)인 경우 지원 배제

6. 보조금 집행, 사업정산 및 평가

- 가. 선정된 보조사업자는 보조금교부신청서, 사업실행계획서, 이행보증보험증권, 사업자등록증 또는 고유번호증, 통장사본 제출 / 미 제출시 선정자격 취소
- 나. 보조금과 자부담금은 별도의 통장으로 관리 및 사용
- 다. 보조금 집행 시 보조금결제전용카드로 구비하여 집행하여야 함
- 라. 사업완료시 사업실적 및 정산보고서를 2개월 이내 제출(별도 서식)

7. 유의사항

- 가. 자부담은 시비보조금액의 최소 10%이상 부담
- 나. 제출된 서류는 일체 반환하지 않으며, 반드시 지정된 서식을 사용하고 요건 부적합 시에는 미접수 처리함
- 다. 사업계획서에 허위사실을 기재하거나 불성실한 사업계획은 심의 및 선정에서 제외
- 라. 신청한 법인·단체가 1개일 경우에는 재공고하며 재공모시에도 1개일 경우 적격 심사에 따라 사업자를 선정함
- 마. 심사결과 적격 단체가 없을 시에는 사업자를 선정하지 않을 수 있음
- 바. 선정된 법인(단체)은 총사업비에 대한 이행보증보험에 가입하여야 함
- 사. 기타 부정한 방법 등으로 보조금을 교부받은 단체는 보조금 환수 및 고발 조치함
- 아. 선정된 사업에 대해서는 평가(보조금정산 포함)를 실시하여 보조사업 목적 외 다른 용도로 사용하거나 부적정하게 집행한 부분은 전액 환수함
- 자. 기타 본 공고에 명시되지 않은 사항은 인천광역시 **문화예술과**(☎440-4023)에 문의

붙임 신청서식 각 1부.

【붙임1】 지원신청서

2019 인천 해외문화예술교류 지원사업 공모 지원신청서

| | | | | | |
|------|--|----------------------------|--|----------------|-------|
| 신청개요 | 사업명 | | | | |
| | 총사업비 | 원(100%) | | 보조금 (지원신청금) | 원(%) |
| | | | | 자부담 | 원(%) |
| | 초청단체 | 국가(도시) | | 단체명 | |
| | 사업기간 | 2019. . . ~ 2019. . . (일) | | | |
| 사업장소 | <input type="checkbox"/> 확정 <input type="checkbox"/> 미확정 | | | | |

| | | | | | |
|--------|----|-----|--------|-----|----------|
| 신청대상 | 단체 | 단체명 | | | |
| | | 주소 | 우: | | |
| | | 전화 | | FAX | |
| | | 대표자 | 성명 | | 인동전 화 |
| | | | E-mail | | |
| | | 실무자 | 성명 | | 인동전 화 |
| E-mail | | | | | |

| | | | |
|----------------------|--|-----------------------------------|---|
| 개인정보 제공 및 활용동의 | 본 단체(개인)는 「2019 인천 해외문화예술교류 지원사업」 공모의 원활한 수행을 위해 개인정보 보호법 제15조 내지 제16조에 의거하여 개인정보를 활용하는 것에 동의합니다. | | |
| | <input type="checkbox"/> 함 <input type="checkbox"/> 안함 <개인정보 수집목적> 지원사업의 심사·선정, 평가 및 지원사업 관련 홍보 | <개인정보 수집항목> 이름, 연락처, 학력 등 제출내용 | <개인정보 이용방법> 인천광역시 해외문화예술교류 지원사업 업무에만 사용 |

상기 기재내용과 제출 자료는 모두 사실임을 확인하며, 2019 인천 해외문화예술교류 지원 사업을 신청합니다.

년 월 일

신청인 : 단체명 (직인)

대표자 (사인)

인천광역시장 귀하

| | | | | |
|----|-------|------|------|-----|
| 접수 | 접수일자 | 접수번호 | 담당부서 | 접수자 |
| | 2019. | | | |

【붙임2】 위임장

**2019 인천 해외문화예술교류 지원사업 공모 지원신청
위임장**

| | | | | |
|-----|-------------|--|-------------------------|--|
| 대표자 | 법인또는 단체명 | | 법인(단체)등록번호 (사업자등록번호) | |
| | 주소 | | 전화번호 | |
| | 대표자 | | 생년월일 | |
| 대리인 | 성명 | | 생년월일 | |
| | 소속 | | 전화번호 (휴대폰번호) | |
| | 주소 | | | |

인천광역시에서 시행하는 『2019 인천 해외문화예술교류 지원사업』에
지원 신청함에 있어 상기인을 법인(단체) 대표자의 대리인으로 위임하
였음을 증명합니다.

2019. . .

대표자 : (서명 또는 인)

대리인 : (서명 또는 인)

인천광역시장 귀하

※ 대리 접수로 인하여 발생하는 모든 문제는 대표자 및 대리인이 모든 책임을 짐

【붙임3】 사업계획서**2019 인천 해외문화예술교류 지원사업 사업계획서**

1. 사 업 명 :

2. 사업소개

1) 기획의도(추진배경)

2) 사업목적

3) 초청단체명

4) 초청단체역할

3. 사업개요

1) 사업기간

2) 사업장소

3) 사업대상

※ 예상 참여자수 : 명

4) 사업내용

○

○

○

4. 세부 추진계획

- ※ 구체적인 세부프로그램 진행과정을 상세히 기재
- ※ 이해를 도울 이미지 첨부 가능

5. 사업 추진 일정

※ 사업 준비 및 홍보 등을 위한 추진일정을 시기별로 구체적으로 기재

| 일 정 | 세부 추진 내용 | 비 고 |
|-----------|--|-----|
| 2019. . ~ | <ul style="list-style-type: none"> ○ ○ | |
| | <ul style="list-style-type: none"> ○ ○ | |
| | | |
| | | |

6. 홍보 계획

7. 기대효과(사업성과)

1) 사회적 기여도

※ 본 사업을 추진한 결과 사회문제해결 및 욕구 충족도 등을 기술

2) 사업수행 단체에 대한 기여도

※ 본 사업에 대한 지원으로 사업수행단체에 어떠한 도움을 줄 것인가와 관련된 기대 효과 기술

8. 사업 참여자 명단

※ 전시기획자와 참여 작가를 모두 기재

※ 전시기획자 등의 주요 참여자는 「개인소개서」를 작성

| 성명 | 소속(직책) | 성별 | 연령 | 담당업무(역할) | 연락처 (휴대폰) | 비고 |
|----|--------|----|----|----------|--------------|----|
| | | | | | | |
| | | | | | | |
| | | | | | | |
| | | | | | | |
| | | | | | | |
| | | | | | | |

9. 활동실적

※ 최근 3년간의 활동실적 중 문화예술교류사업 실적을 우선하여 작성

※ 아래 표를 기준으로 작성하되 필요 시 별지 첨부 가능

| 연도 | 사업명 | 사업내용 | 대상 | 장소 | 기간 | 참석인원 | 보조금 등 지원 여부 및 금액 |
|------|-----|------|----|----|----|------|------------------------|
| 2019 | | | | | | | |
| 2018 | | | | | | | |
| 2017 | | | | | | | |
| 2016 | | | | | | | |

10. 예산계획

1) 사업비 집행계획

(단위 : 천원)

| 구 분 | 합 계 | 인건비 | 사업진행비 | 홍보비 | 활동비 |
|-------|-------|-----|-------|-----|-----|
| 총사업비 | | | | | |
| 보 조 금 | | | | | |
| 자부금 | | | | | |
| 자부담비율 | (%) | | | | |

※ 자부담은 반드시 보조금 대비 최소 10%이상 편성

2) 지출항목별 집행계획

(단위 : 천원)

| 사 업 명 | | | | | |
|------------|-----------|----|-----|-----|----------------------------------|
| 지출항목 | | 금액 | | | 산출내역 |
| 예산항목 | 비목 | 합계 | 보조금 | 자부담 | |
| 총 계 | | | | | |
| 인건비 | 강 사 비 | | | | |
| | 회 의 참 석 비 | | | | |
| | 단 순 인 건 비 | | | | |
| | 통 역 비 | | | | |
| | · | | | | ※기타 필요항목 기재 |
| | · | | | | |
| 사 업 진행비 | 물 품 구 입 비 | | | | |
| | 임 차 비 | | | | |
| | 체 재 비 | | | | ※ 초청대상자 항공료, 숙박비, 식비, 일비, 교통비 편성 |
| | 식 비 | | | | |
| | 국 내 여 비 | | | | |
| | · | | | | ※기타 필요항목 기재 |
| | · | | | | |
| | | | | | |
| 홍보비 | 인 쇄 비 | | | | |
| | 홍 보 비 | | | | |
| | 현 수 막 | | | | |
| | · | | | | ※기타 필요항목 기재 |
| 활동비 | 송 금 수 수 료 | | | | |
| | 특 근 매 식 비 | | | | ※자부담으로만 편성 |
| | 사 무 용 품 비 | | | | |
| | 재 료 비 | | | | |
| | 이행보증보험료 | | | | ※자부담으로만 편성 |
| | 활 동 비 | | | | ※자부담 우선 편성 |
| | · | | | | |

<작성요령>

- ① 지출항목 : 인건비, 사업진행비, 홍보비, 활동비로 편성(그 외의 항목 불가)하고
그 안에서 다시 강사비, 물품구입비, 홍보비 등 세부항목으로 구분
- ② 금 액 : 천원 단위로 작성
- ③ 유의사항
 - 지출항목내 동일 건의 경비를 보조금과 자부담으로 분할하여 편성 불가
【예시 : 리플릿 제작(100만원)을 보조금(50만원)과 자부담 (50만원)으로 계상 불가】
 - 반드시 산출기초 작성 및 부가가치세 포함한 금액 기재
 - 자부담은 실제 집행할 수 있는 금액이어야 함(보조금 집행기준과 동일하게 진행)
 - 사업과 관련 없는 단체의 정상적 운영비는 편성 불가(보조금, 자부담 공통)
【단체 임·직원 인건비, 사무실 운영비, 임대료, 공과금, 장비구입, 차량유지·관리비 등】
 - 일반시민의 부담(교육비, 참가비, 입회비 등)하는 자부담은 사업취지에 어긋나며 불인정

【붙임4】 법인(단체)·개인소개서

【 단체소개서(인천) 】

| | | | | | |
|---------------------------|--------------------|---|--------|--------|--|
| 개 요 | 단 체 명 | | | 대표자 | |
| | 등록번호 | 종류 () ※ 해당 단체에 한함 | | 설립연도 | |
| | 단체구분 | <input type="checkbox"/> 비영리사단법인 <input type="checkbox"/> 비영리재단법인 <input type="checkbox"/> 비영리민간단체 <input type="checkbox"/> 문예진흥법(제7조)에 의한 <input type="checkbox"/> 전문예술법인 <input type="checkbox"/> 전문예술단체 <input type="checkbox"/> 사업자등록유형 : <input type="checkbox"/> 사업자등록증 <input type="checkbox"/> 고유번호증 <input type="checkbox"/> 해당사항 없음 <input type="checkbox"/> 자격에 따른 단체번호 : | | | |
| | 주 소 | (우 -) | | | |
| | 설립목적 | <input type="checkbox"/> <input type="checkbox"/> | | | |
| | 활동분야 | | | | |
| 일반현황 | 단체 구성 인원 | 총()명 = 임원 ()명 + 직원·회원 ()명 + 등록회원 ()명 | | | |
| | 연간예산규모 (개략적 평균) | 총()천원 = 예술활동경비 ()천원 + 운영경비 ()천원 | | | |
| | 예산 조달 | 연간 예산 규모(100%) = 자체 조달 ()% + 외부 조달 ()% | | | |
| 회원명단 (※정규 회원에 한함) | 연번 | 성 명 | 직책(역할) | 주요활동내용 | |
| | | | | | |
| | | | | | |
| | | | | | |
| | | | | | |
| | | | | | |
| | | | | | |
| | | | | | |
| | | | | | |
| | | | | | |
| 보조금 운영 실적 (최근5년) | 연 도 | 사업내용(사업명) | | 지원기관 | |
| | | | | | |
| | | | | | |
| | | | | | |
| | | | | | |
| | | | | | |

※ 활동실적 작성 시, 위 표를 기준으로 작성하되 필요 시 별지 첨부 가능

【 단체소개서(해외초청단체) 】

| | | | | |
|------|-----------------|--|------|--|
| 개 요 | 단 체 명 | | 대표자 | |
| | 주 소 (국가명 포함) | | 설립연도 | |
| | 설립목적 | | | |
| | 활동분야 | | | |
| 단체소개 | | | | |
| 활동실적 | | | | |
| 비고 | | | | |

※ 이 외에 단체 소개자료 제출 가능

【 개인소개서 】

| | | | |
|--------|--------------------|------|------|
| 성명 | 출생연월일 | | 활동지역 |
| 역할 | | | |
| 활동분야 | 현재소속단체 | | |
| 전화번호 | () - | 이동전화 | |
| 주소 | (우 -) | | |
| E-mail | | | 홈페이지 |
| 주요사항 | 경 력 | | |
| | | | |
| | 활동실적 | | |
| | | | |
| | 수상내역 | | |
| | | | |

※ 주요사항 작성 시, 위 표를 기준으로 작성하되 필요 시 별지 첨부 가능

【붙임5】 서약서

2019 인천 해외문화예술교류 지원사업
서 약 서

단 체 명

본 단체에서 제출한 지원신청서, 사업계획서 및 붙임 자료의 내용은 모두 사실이며, 아래 내용을 준수할 것을 서약합니다.

- 만일 제출한 자료가 부정한 방법으로 작성하였거나 허위 기재사항 등이 확인될 경우 사업의 선정 무효, 법적 불이익 등 어떠한 처벌도 감수한다.
- 본 단체는 사업자 선정방식에 동의하며 최근 5년 이내 보조금 지원 관련 법령 위반을 하지 않았으며 거짓으로 확인되어 보조사업자 선정이 취소되거나, 보조사업자로 선정되지 않더라도 일체의 이의를 제기하지 않는다.
- 사업자로 선정될 경우 사업계획서 및 협약서의 내용대로 성실히 사업을 수행한다.

2019년 월 일

신청인 : 단체명

(직인)

대표자

(사인)

인천광역시장 귀하

인천광역시공고 제2019-1339호

택시표시등 전광류 사용광고 시범운영사업 관련 안내 공고

인천광역시 택시표시등 디지털광고 시범운영사업과 관련하여 공공디자인 심의 신청 및 관련 사항을 택시표시등 전광류 사용광고 시범운영사업 고시(행정안전부 고시 제2019-58호)에 의거 다음과 같이 공고합니다.

2019. 7. 18.

인 천 광 역 시 장

1. 사 업 명 : 택시표시등 전광류 사용광고 시범운영사업
2. 심의신청 기한 : 2019. 8. 23일 한
3. 관련고시 : 행정안전부 고시 제2019-58호, 국토교통부 고시 제2019-336호

택시표시등 전광류 사용광고 시범운영사업 고시

택시표시등 전광류 사용광고 시범운영 사업과 관련하여 필요한 사항을 「옥외광고물 등의 관리와 옥외광고산업 진흥에 관한 법률 시행령」 제19조의2 제2항 및 제3항에 따라서 다음과 같이 고시합니다.

2019년 7월 일

행정안전부장관
국토교통부장관

1. 사 업 명 : 택시표시등 전광류 사용광고 시범운영 사업
2. 사업기간 : 사업 시행일 ~ 2021년 6월 30일까지
3. 사업내용 : 「여객자동차 운수사업법 시행령」 제3조제2호다목 및 라목에 따른 일반택시운송사업 및 개인택시운송사업에 사용되는 사업용 자동차 윗부분에 설치된 택시표시등에 전광류를 사용하는 광고(이하 “택시표시등 전광류사용 광고”라 한다)를 표시하는 옥외광고 사업

4. 시범지역 : 인천광역시, 대전광역시
5. 사업규모(설치수량)
 - 인천광역시 택시(개인, 법인) 등록차량으로 1,000대 이내, 최소 기준대수 700대
 - 대전광역시 택시(개인, 법인) 등록차량의 50% 이내, 최소 기준대수 200대
6. 사업 참가자격 : 「옥외광고물 등의 관리와 옥외광고산업 진흥에 관한 법률」 제11조에 따른 옥외광고업으로 등록된 자
7. 사업자 선정 : 택시사업자는 시범운영 사업자를 이 고시 시행 후 6개월 이내에 선정해야함
8. 기본사양
 - 1) 규격, 소재 : 합체를 포함한 광고물의 전체 크기는 길이 123cm × 높이 46cm × 두께 36cm 이내이며 소재는 LCD 또는 LED 1분 이상, 화면 전환시간 최대 2초 이하
 - 5) 밝기 : 일몰 전은 2,000cd/m², 일몰 후 200cd/m² 이하
 - 밝기를 제어할 수 있는 제어기를 부착하여야 함
 - 시범운영 기간 중에도 교통안전 및 도시미관에 미치는 영향을 고려하여 밝기를 조정 할 수 있음
 - 6) 광고물의 설치 및 관리는 광고사업자의 책임
 - 7) 신호등 색(적색, 녹색, 황색)의 사용은 한 색상이 전체 광고면적 중 50% 이내로 표시되도록 제한함
9. 택시표시등 전광류 사용광고 디자인은 사업자 제안에 따르되, 제안서 심사 시 시도별 설치되어 있는 공공디자인위원회의 심의를 받아야 함
10. A/S센터 설치·운영 등
 - A/S센터(인천광역시내 10개소 이상, 대전광역시내 1개소 이상) 설치·운영이 가능해야 함(시범운영 차량 대수에 따라 택시업자와 별도협의)
 - 광고사업자는 택시표시등 합체의 안전한 장착 및 정상작동 여부, 전기 배선의 이상유무 등에 대해 지정된 A/S센터에서 연 1회(6월말 또는 12월말) 정기점검을 받고 그 결과를 광고물 등의 허가를 받은 지자체에 제출하여야 함
 - 정기점검은 1월에서 6월 이전에 설치한 차량은 다음연도 6월말에, 7월에서 12월 까지 설치한 차량은 다음연도 12월말에 실시하여야 함

- 시범운영 사업 중단 등에 따른 광고물의 원상복구 이행을 보장하기 위해 광고 사업자가 시범사업 시행 전에 지자체를 대상으로 채권(보증보험 등) 부여

11. 안전도 검사

- 1) 택시표시등 전광류 사용광고 장치는 한국교통안전공단(자동차안전연구원)의 사전 안전도 검사 등 승인 후 장착 하여야 함
- 2) 납품·설치된 장비의 기능과 장비사양, 장비의 제원, 제조사명 및 정상작동 여부에 대한 증명은 설치 업체가 입증 하여야 함
- 3) 택시표시등 전광류사용광고 사용 장치의 제원측정
 - 규격(프레임 포함), LED 광원소자 및 LCD 모듈 밝기(휘도) 등 설정
 - “ 「인공조명에 의한 빛공해 방지법」 ”의 허용기준을 고려하여 일몰 전(06시~18시)은 $2,000\text{cd}/\text{m}^2$, 일몰 후(18시~06시)는 $200\text{cd}/\text{m}^2$ 이하로 제한
- 4) 택시표시등 전광류사용광고 장치 고정부 지지하중 및 구조물의 형태
 - 표시등 광고 구조물의 고정부는 구조물의 무게 최소 20배 이상의 수평하중에 견뎌야 함
- 5) 택시표시등 전광류사용광고 장치에 사용되는 LED 소자 패널 및 LCD는 휘도의 균일성 및 내구성을 갖추어야 함
- 6) 택시표시등 전광류사용광고 장치를 위한 전원공급 장치는 차내에 설치해야 하며, 소비 전력은 자동차의 기본 전원 공급장치 및 전원이 사용되는 자동차 모든 부품의 작동에 영향을 주어서는 아니 됨
- 7) 택시표시등 전광류사용광고 장치를 위한 전기 배선은 다음의 기준에 적합하여야 함
 - 전기배선은 모두 절연물질로 덮어 씌워야 하며 차체에 고정시켜야 함
 - 전기배선은 자동차의 진동 또는 충격 등에 의하여 이완되거나 손상되지 아니 하도록 고정되어야 함
- 8) 광고 화면 제어기는 다음의 기준에 적합하여야 함
 - 광고 화면 제어기는 택시 실내에 설치해야 하며, 소비전력은 자동차의 기본 전원공급 장치 및 전원이 사용되는 자동차의 모든 부품의 작동에 영향을 주어서는 아니 됨
 - 자동으로 정지 광고화면을 주기적으로 변환하여 송출해야 함
 - 주간 및 야간의 조도조건에 따라 송출되는 광고화면의 광도 및 휘도를 자동으로 조정할 수 있어야 함

- 광고 화면 제어기는 운전자가 수동으로 조작할 수 있는 제어장치를 갖추어야 하며 차실 내에 설치하여야 함

9) 택시표시등 전광류사용광고 장치의 외부 하우징은 다음의 기준에 따름

- 예리하거나 돌출된 부분이 있어서는 아니 됨
- 운행 중 발생하는 자동차의 충격이나 진동에 의해 손상되어서는 아니됨
- 외부 하우징의 고정부는 자동차의 충격이나 진동을 흡수할 수 있도록 충격 흡수재 등을 사용하여 충격이나 진동을 최소화할 수 있어야 함

10) 자동차의 구조·장치의 변경절차

- 제작기준 제시 → 택시표시등 광고장치 제작 및 시험 의뢰 → 밝기 등 안전성 시험 → 구조변경 신청 및 승인 → 택시표시등 광고장치 장착 → 시험운영.

12. 경과조치

- 행정안전부 고시 제2018-46호 및 국토교통부 고시 제2018-370호에 따라 심의를 받은 인천광역시 택시표시등 전광류 사용광고 기본사양과 디자인은 인천광역시 공공디자인위원회 심의·승인을 거쳐 본 개정고시에 의한 시범사업 운영이 가능함. 또한, 행정안전부 고시 제2018-46호 및 국토교통부 고시 제2018-370호에 따라 시행되고 있는 사업은 본 개정고시에도 불구하고 기본사양과 디자인 관련 공공디자인위원회 심의·승인 전까지 본 고시에 따른 시범사업으로 봄.
- 행정안전부 고시 제2019-6호 및 국토교통부 고시 제2019-35호에 따라 인천광역시 공공디자인위원회 심의를 받은 택시표시등 전광류사용광고 디자인은 본 개정고시에 따라 공공디자인위원회 심의를 받은 것으로 봄 (끝)

※ 기타사항

- 기타 자세한 사항은 인천광역시청 택시화물과 택시정책팀(☎440-3804)으로 문의하시기 바랍니다.

인천광역시공고 제2019-1355호

공공기관 청렴도 측정 관련 개인정보 제3자 제공사항 알림

□ 인천광역시는 다음과 같이 개인정보를 제3자에게 제공하고 있습니다.

- 제공일자 : 2019. 7. 23
- 제공받는 기관 : 국민권익위원회
- 제공의 법적 근거 : 「개인정보보호법」 제18조제2항제2호,
「부패방지 및 국민권익위원회의 설치와 운영에 관한 법률」
제12조제6호, 제29조
- 제공받는 기관의 개인정보 이용 목적 : 공공기관의 청렴도 측정을
위한 민원인, 직원, 정책고객에 대한 설문조사 실시
- 제공하는 개인정보 항목 : 공사관리 및 감독, 용역관리 및 감독,
보조금 지원 업무, 민원업무(비영리단체 등록 및 관리, 건설공사
품질시험, 배출시설허가, 공유재산관리, 여객자동차운송사업, 소방
업무, 다량급수처(대수요가) 관리)업무 민원인, 소속직원, 출입기
자·학계·업무관계단체 등 정책고객의 성명, 전화번호, 이메일
- 개인정보 보유기간 : 2019년도 청렴도 조사 완료 시까지

2019년 7월 24일

인 천 광 역 시 장

인천광역시 공고 제2019-1356호

「환경기술 및 환경산업 지원법 시행규칙」 제32조의 규정에 따라 다음과 같이 환경전문공사업 신규등록 사항을 공고합니다.

2019년 7월 23일
인 천 광 역 시 장

환경전문공사업 신규등록 공고

- 1) 업 체 명 : (주)세진환경보건연구소
- 2) 대 표 자 : 김성장
- 3) 영업소재지 : 인천광역시 남동구 주안로 273, 401호
- 4) 환경전문공사업의 종류 : 대기환경전문공사업
- 5) 등 록 번 호 : 대기 제 123호
- 6) 등 록 일 자 : 2019. 7. 23.

인천광역시공고 제2019-1358호

정보통신공사업 행정처분 공고

정보통신공사업법 제72조에 의하여 정보통신공사업
행정처분 사항을 다음과 같이 공고합니다.

2019년 7월 24일

인 천 광 역 시 장

○ 행정처분 사항

| 정보통신 공사업 등록번호 | 상호 및 대표자 | 영업 소재지 | 법령위반 내 용 | 행정처분 내 용 |
|---------------------|--------------------|----------------------------------|--------------------|---|
| 제320326호 | (주)멘 토티앤씨 이 길 준 | 인천 남동구 은봉로 419번길 103 (논현동) | 정보통신기술자 등록기준 미달 | 영업정지 1월 (2019.7.24. ~ 2019.8.23.) |

인천광역시공고 제2019-1360호

부동산개발업 등록말소 공고

『부동산개발업의 관리 및 육성에 관한 법률』 제15조 제2항에 따른 부동산개발업 등록말소를 다음과 같이 공고합니다.

| 상 호 (대표자) | 등 록 말소일 | 등록번호 | 영업소 소재지 | 폐업사유 | 비고 |
|--------------|--------------|----------|-------------------------|-------|----|
| 대원건설산업(주) | 2019. 7. 23. | 인천080011 | 인천광역시 서구 검단로 623번길 4 | 경영 사정 | |

2019년 7월 23일

인 천 광 역 시 장

인천광역시공고 제2019 - 1364호

국제물류주선업 등록기준 미달 업체 행정처분 공고

물류정책기본법 제43조 제3항, 제4항의 등록기준 미달 및 등록기준 미신고 국제물류주선업체에 대하여 같은 법 시행규칙 제10조 [별표2] 규정에 따라 행정처분을 하였기에 다음과 같이 공고합니다.

2019년 7월 29일

인천광역시장

1. 행정처분일 : 2019. 7. 23.
2. 행정처분대상 및 내용

| 등록번호 | 업체명 | 대표자 | 주소 | 행정처분 원인 | 행정처분내용 |
|------|-----------------|-----|--|---|----------|
| 7 | 경인해운항공(주) | 이** | 인천광역시미추홀구미추홀대로599, 4층(주안동) | 등록기준미달(보험미갱신) (보험만료일:2019.4.9.) | 1차 위반-경고 |
| 46 | 한일인터내셔널(주) | 최** | 인천광역시중구인중로156(사동) | 등록기준미달(보험미갱신) (보험만료일:2019.1.29.) | 1차 위반-경고 |
| 324 | (주)글로지스 | 김** | 인천광역시중구공항동로296번길98-11(운서동) | 등록기준미달(보험미갱신) (보험만료일:2019.4.15.) | 1차 위반-경고 |
| 393 | (주)가람해운항공 | 정** | 인천광역시미추홀구아암대로29번길 16, 105동 701호(용현동, 인천용현역 슬루타워) | 등록기준미달(보험미갱신) (보험만료일:2019.1.13.) | 1차 위반-경고 |
| 396 | 영우로지스틱스(주) | 이** | 인천광역시동구봉수대로98, 비동223호(송림동, 송림공구상가) | 등록기준미달(보험미갱신) (보험만료일:2019.2.3.) | 1차 위반-경고 |
| 432 | (주)파택트해운(P.O.T) | 박* | 인천광역시연수구능허대로136, 케이티연수지점별관2층(옥련동) | 등록기준미달(보험미갱신) (보험만료일:2018.10.9.) | 1차 위반-경고 |
| 439 | (주)세원물류 | 김** | 인천광역시서구경명대로496번안길16(경서동), | 등록기준미달(보험미갱신) (보험만료일:2018.11.30.) | 1차 위반-경고 |
| 507 | (주)다원글로벌 | 진** | 인천광역시동구방축로83번길23, 13동305호(송림동, 인천산업용품유통단지) | 등록기준미달(보험미갱신) (보험만료일:2018.11.6.) 등록기준미신고 (신고기한:2019.1.12.) | 1차 위반-경고 |
| 520 | 한국자원물류(주) | 곽** | 인천광역시미추홀구도금북로11번길 20, 506호(용현동) | 등록기준미신고 (신고기한:2019.3.14.) | 1차 위반-경고 |
| 578 | (주)삼일로지스틱 | 김** | 인천광역시연수구송도과학로27번길 55, 201동1517호(송도동, 롯데캐슬 캠퍼스타운) | 등록기준미달(보험미갱신) (보험만료일:2018.10.16.) | 1차 위반-경고 |
| 658 | (주)코스모로지스틱스 | 박** | 인천광역시중구인중로144번길70-1, 1층(신흥동1가) | 등록기준미달(보험미갱신) (보험만료일:2019.2.22.) | 1차 위반-경고 |

3. 처분의 원인이 되는 사실

- 물류정책기본법 제43조 제4항 등록기준 미신고
- 물류정책기본법 제43조 제3항 등록기준(안하가 보증보험 또는 화물배상책임보험가입)미달

4. 처분근거 : 물류정책기본법 제47조 및 같은 법 시행규칙 제10조 [별표2]

5. 유의사항

- 행정처분 대상업체는 등록기준을 보완하여 주시기 바라며, 2019. 8. 9.까지 보완조치가 없을 시에는 2차 위반 사업정지 30일의 행정처분을 할 것입니다.
- 행정처분에 이의가 있을 경우에는 행정심판법 제27조, 행정소송법 제20조의 규정에 의거 처분이 있음을 안 날로부터 90일 이내에 행정심판 또는 행정소송을 제기할 수 있습니다.
- 기타 자세한 문의는 해양항만과(032-440-4843)로 하시기 바랍니다.

인천광역시 공고 제2019-1372호

공인 등록 및 폐기 공고



「인천광역시 공인 조례」 제6조 및 제10조의 규정에 따라 등록 및 폐기한 공인을 같은 조례 제9조의 규정에 따라 다음과 같이 공고합니다.

2019. 7. 29.



인 천 광 역 시 장

1. 등록 및 폐기사유 : 가맹사업법, 대리점법 개정에 따른 지자체 위임 분쟁조정 업무처리를 위한 신규 등록, 인천광역시 장기미집행도시계획시설대지보상특별회계 폐지
2. 최초사용연월일 : 2019. 7. 26.
3. 폐기연월일 : 2019. 7. 26.
4. 등록(폐기) 공인명 및 인영 : 붙임 참고

등록 공인명 및 인영

| | |
|---|--|
| 인천광역시 가맹사업거래 분쟁조정협의회 위원장인 | 인천광역시 대리점분쟁조 정협의회 위원장인 |
|  |  |

폐기 공인명 및 인영

| | |
|---|---|
| 인천광역시 장기미집행도 시계획시설대지보상특별회 계분임수입금출납원인 | 인천광역시 장기미집행도 시계획시설대지보상특별회 계분임징수관인 |
|  |  |

인천광역시공고 제2019-1375호

도시관리계획(용도지역) 결정(변경)(안) 공고·열람

도시관리계획(용도지역) 결정(변경)(안)에 대하여 「국토의 계획 및 이용에 관한 법률」 제28조 및 같은 법 시행령 제22조에 따라 주민 의견을 듣고자 다음과 같이 공고합니다.

2019. 7. 29.

인천광역시장

1. 도시관리계획 결정(변경) (안) 주요내용

○ 용도지역 결정(변경) 조서

| 구 분 | 면 적 (㎡) | | | 구성비 (%) | 비고 |
|--------|---------|------------|---------|---------|----|
| | 기 정 | 변 경 | 변경후 | | |
| 계 | 195,500 | | 195,500 | 100.0 | |
| 농림지역 | 182,967 | 감) 182,967 | — | — | |
| 생산관리지역 | 2,258 | 감) 2,258 | — | — | |
| 자연녹지지역 | 10,275 | 증) 185,225 | 195,500 | 100.0 | |

○ 용도지역 변경 사유서

| 도면 표시 번호 | 위치 | 용도지역 | | 면적 (㎡) | 용적률 | 변경사유 |
|----------------|---------------------|--------|--------|---------|-----|-----------------------|
| | | 기정 | 변경 | | | |
| — | 서구 오류동 1005번지 일원 | 농림지역 | 자연녹지지역 | 182,967 | — | 도시개발사업을 위한 용도지역 변경 |
| | | 생산관리지역 | 자연녹지지역 | 2,258 | — | |

2. 열람기간 및 의견제출 방법

○ 열람기간: 공고일로부터 14일 간

○ 의견제출

－ 도시관리계획 결정(변경)(안) 내용에 의견이 있으신 분은 열람기간 안에
의견서를 열람 장소에 제출하여 주시기 바랍니다.

3. 열람장소: 인천광역시청 도시개발계획과(032-440-4693)

서구청 도시개발과 (032-560-5773)

4. 관계도서: 게재 생략(열람 장소에 갖추어 둠).

인천광역시공고 제2019-1376호

「토양환경보전법 시행규칙」 제31조의3 규정에 따라 다음과 같이 토양정화업
신규등록 사항을 공고합니다.

2019년 7월 25 일

인천광역시장

☐ 토양정화업 신규등록 사항

| 등록분야 (등록번호) | 상 호 | 대표자 | 소재지 | 등록일자 | 전화번호 |
|-----------------------|---------|------------|--|------------|--------------|
| 토양정화업 (인천 2019-1호) | (주)국원건설 | 전영진 홍찬선 | 인천광역시 남동구 미래로 32, 12층 (구월동, 비전타워) | 2019.7.25. | 032-431-6488 |

인천광역시공고 제2019 - 1377호

부동산개발업 등록말소 공고

『부동산개발업의 관리 및 육성에 관한 법률』 제15조 제2항에 따른 부동산개발업 등록말소를 다음과 같이 공고합니다.

| 상 호 (대표자) | 등 록 말소일 | 등록번호 | 영업소 소재지 | 폐업사유 | 비고 |
|--------------|--------------|----------|------------------------------|-------|----|
| (주)대광토건 | 2019. 7. 25. | 인천120030 | 인천광역시 남동구 백범로147, 세광빌딩 3층 | 경영 사정 | |

2019년 7월 25일

인천광역시장

인천광역시공고 제2019-1380호

정보통신공사업 등록취소 공고

정보통신공사업법 제72조에 의하여 정보통신공사업
등록취소 사항을 다음과 같이 공고합니다.

2019년 7월 26일

인 천 광 역 시 장

○ 등록취소 사항

| 정보통신 공사업 등록번호 | 상호 및 대표자 | 영업 소재지 | 내 용 | 등록취소 일 자 |
|---------------------|------------------|--------------------------------------|-----------------|-------------|
| 제320170호 | (주)부광통신 선 인 자 | 인천 미추홀구 한나루로 351, 선경주택 3층(학익동) | 정보통신공사업 등록취소 | 2019.7.25. |

인천광역시공고 제2019-1384호

십정근린공원 개발행위 특례사업 종료 공고

인천광역시공고 제2015-1496(2015.12.14.)호로 공고하여 「도시공원 및 녹지 등에 관한 법률」 제21조 및 제21조의2에 따른 도시공원 개발행위 특례사업을 추진하고자 한 십정근린공원에 대하여 다음과 같은 사유로 특례사업을 종료하였기에 다음과 같이 공고합니다.

2019. 7. 29.

인 천 광 역 시 장

1. 특례사업 종료 대상

- 공 원 명: 십정근린공원
- 위 치: 인천광역시 부평구 십정동 산50번지 일원
- 면 적: 233,253m²

2. 특례사업 종료 사유

- 사업대상자 선정과정에서 행정심판 및 행정소송으로 장기간(2016.7.~2018.11.) 실기하여 재추진 시 절차이행 기간 절대 부족
- 대상지 여건(표고, 경사도, 한남정맥 등)에 부합하는 비공원시설 부재

3. 향후 추진방향

- 재정사업으로 전환하여 추진

4. 문의

본 공고와 관련하여 궁금한 사항은 인천광역시 공원녹지과(☎032-440-3657)로 문의하시기 바랍니다.

인천광역시공고 제2019-1389호

공 시 송 달 공 고

(국제물류주선업 등록기준 미달업체 행정처분 사전통지)

물류정책기본법 제43조 제3항의 등록기준 미달 국제물류주선업체에 대하여 같은 법 시행규칙 제10조 [별표2] 규정에 따라 행정처분을 하고자 처분사전통지서를 다음과 같이 공시송달 공고합니다.

2019년 7월 29일

인 천 광 역 시 장

1. 처분대상업체

| 등록 번호 | 업체명 | 대표자 | 법인주소 | 예정된 행정처분 원인 |
|----------|-----------|-----|--|-------------------------------------|
| 330 | (주)아세아트렌스 | 김병귀 | 인천광역시 중구 서해대로 342, 507호 (신흥동3가, 풍천빌딩) | 등록기준미달(보험미갱신) (보험만료일:2019.6.27.) |

2. 예정된 행정처분 : 1차 위반 - 경고

3. 처분의 원인이 되는 사실

－ 물류정책기본법 제43조 제3항 등록기준(안허가 보증보험 또는 화물배상책임보험가입)미달

4. 처분근거 : 물류정책기본법 제47조 제1항 및 같은 법 시행규칙 제10조 [별표2]

5. 의견제출

－ 제출기한 : 2019년 8월 14일 18:00 까지

－ 장 소 : 인천광역시 연수구 갯벌로 12, 1410호 해양항만과 (송도동, 미추홀타워)

－ 담 당 자 : 해양항만과 이환빈 (032-440-4843)

6. 유의사항

－ 서면(별지 11호 서식), 컴퓨터 통신 또는 구술로 의견을 제출할 수 있으며 주장을 입증할 증거자료를 함께 제출할 수 있습니다. 다만, 컴퓨터 통신을 이용하여 의견을 제출하고자 할 경우에는 미리 알려주시고 의견을 제출한 후에 의견의 도달여부를 담당자에게 확인하여 주시기 바랍니다.

－ 귀하께서 행정청에 출석하여 의견진술을 하고자 할 경우에는 행정청에 미리 그 사실을 알려주십시오.

－ 의견제출 기한 내에 의견을 제출하지 아니한 경우에는 의견이 없는 것으로 간주합니다.

－ 기타 궁금한 사항이 있으시면 의견제출 기관으로 문의하시기 바랍니다.

■ 행정절차법 시행규칙 [별지 제11호서식] <개정 2014.7.28>

의견제출서

※ 아래의 유의사항을 읽고 작성하시기 바랍니다.

| | | |
|-------|----|------|
| 의견제출인 | 성명 | |
| | 주소 | 전화번호 |

| | | |
|------------|--------------|----------|
| 의견제출 내용 | ① 예정된 처분의 제목 | |
| | 당사자 | 성명(명칭) |
| | | 주소 |
| | | (전화번호:) |
| | 의견 | |
| 기타 | | |

「행정절차법」 제27조제1항(제31조제3항)에 따라 위와 같이 의견을 제출합니다.

년 월 일

의견제출인

(서명 또는 인)

인천광역시장 귀하

유의사항

1. 기재란이 부족한 경우에는 별지를 사용하실 수 있습니다.
2. 증거자료 등을 첨부하실 수 있습니다.
3. 위 의견제출과 관련하여 문서를 받으신 경우에는 문서번호와 일자를 ①란에 함께 기재하여 주시기 바랍니다.

인천광역시공고 제2019-1390호

정보통신공사업 신규 등록 공고

정보통신공사업법 제72조에 의하여 정보통신공사업 등록사항을 다음과 같이 공고합니다.

2019년 7월 29일

인천광역시장

| 등록번호 | 상호 및 대표자 | 영업소재지 |
|----------|-------------------|--|
| 제320362호 | (주)인필드정보통신 박규리 | 인천광역시 동구 방축로 37번길 30, 8동 206호 (송현동, 인천산업용품유통단지) |

인천광역시종합건설본부공고 제2019-251호

도로법 위반 과태료 납부 독촉 및 압류예고 공시송달 공고

도로법 제77조(차량의 운행제한) 및 같은 법 제117조에 따라 부과된 과적위반 과태료 체납자에 대해 지방세기본법 제61조(독촉 및 최고)에 의거 과태료 납부 독촉 및 압류예고를 발송 하였으나 수취인불명, 주소불명, 이사감, 폐문부재 등의 사유로 송달이 불가하여 행정절차법 제14조(송달) 제4항 및 지방세기본법 제33조(공시송달) 규정에 의거 다음과 같이 공시송달(공고)합니다.

2019년 7월 29일

인천광역시종합건설본부장

1. 건 명 : 도로법위반 과태료 납부 독촉 및 압류예고 반송분에 대한 공시송달
2. 근 거 : 도로법 제77조 및 제117조, 지방세기본법 제33조 및 제61조
행정절차법 제14조 제4항
3. 공고대상 : 붙임 참조
4. 공고기간 : 2019.07.29. ~ 2019.08.10(15일간)
5. 공고내용

공시송달 대상자는 도로법 제77조 및 제117조에 따라 부과된 과태료가 체납되어 납부 독촉 및 압류예고를 알려드립니다. 과태료 납부는 **6. 납부안내**를 참조하시고 과태료를 납부하지 않을 경우 질서위반행위규제법 제24조에 따라 최고 77%까지 가산금이 부과되며, 재산압류, 관허사업 제한, 신용정보 제공, 감치 등의 불이익을 받을 수 있습니다.

6. 납부안내

가. 납부기한 : 2019년 08월 31일까지

나. 납부방법

인천광역시 종합건설본부 도로운영팀에서 고지서를 발부 받아 관내 시중은행, 전국 우체국, 전국 농협에 납부할 수 있고, 인터넷 납부방법은 인천광역시 전자고지 납부시스템(<http://etax.incheon.go.kr>)에 접속하시어 납부세외수입 선택 ⇒ 주민번호 입력조회 ⇒ 해당 과태료 클릭 ⇒ 가상계좌, 신용카드 선택하여 납부하시고, 납부자 전용 가상계좌(인터넷 뱅킹, 텔레뱅킹, CD/ATM기 등)에 입금하시기 바랍니다.

7. 기타 자세한 내용

- 주 소 : 인천 미추홀구 한나루로 607(도화동421-19) 종합건설본부 도로운영팀
- 문의 전화 : 종합건설본부 도로운영팀 과태료 수납담당(032-440-5343)

붙임 도로법 위반 과태료 납부 독촉 및 압류예고 공시송달 대상 1부. 끝.

운행제한위반 과태료 납부 독촉 및 압류예고 공시송달 대상

| 연번 | 부과연도 | 부과번호 | 대상자 | 주민등록 주소 | 단속차량 | 처분과태료 | 단속일시 | 단속장소 | 단속내용 | 반송사유 | 비고 |
|----|------|--------|-----|--|-----------|---------|-----------------------|-------------|-----------------------------|---------------|----|
| 1 | 2018 | 000576 | 안** | 인천광역시 남동구 소래역로 **** (논현동, 단풍마을 휴먼시아) | 인천07마**** | 545,000 | 2018.06.11. 13:47 | 서구 가좌동 백범로 | 폭0.49미터초과 (폭2.99미터) | 반송 (폐문부재) | |
| 2 | 2018 | 000690 | 조** | 충청북도제천시 내토로59길 **** (장락동, 장락주공4단지아파트) | 충북06도**** | 551,000 | 2018.08.03. 09:28 | 중구 항동 인중로 | 축하중1.22톤 초과 (1축하중11.22톤) | 반송 (폐문부재) | |
| 3 | 2018 | 000734 | 황** | 전라북도익산시 주현로 **** (주현동, 쌍방울한양아파트) | 전북82사**** | 551,000 | 2018.08.20. 16:17 | 중구 항동 인중로 | 축하중1.06톤 초과 (5축하중11.06톤) | 반송 (수취인불명) | |
| 4 | 2018 | 000817 | 정** | 경상북도 포항시 남구 오천읍 남원로 **** (부영사랑으로) | 인천98아**** | 323,400 | 2018.09.28. 13:30. | 강화군 길상면 초지로 | 길이2.50미터 초과 (길이 19.20미터) | 반송 (폐문부재) | |

입법예고

인천광역시입법예고 제2019-51호

「인천광역시 민원콜센터 상담사 보호에 관한 업무 운영지침」(예규)를 제정함에 있어 그 입법취지와 주요내용을 미리 시민에게 알려 널리 의견을 구하고자 「인천광역시 자치법규 입법예고에 관한 조례」에 의하여 다음과 같이 입법 예고합니다.

2019. 7. 26.

인 천 광 역 시 장

인천광역시 민원콜센터 상담사 보호에 관한 업무 운영지침 제정안 입법예고

1. 제정이유 및 주요내용

○ 「인천광역시 민원콜센터 설치 및 운영 조례」에 따라 설치된 민원콜센터에서 상담업무를 수행하는 상담사를 보호하기 위한 기본적인 사항을 규정함으로써 상담사의 근무여건 향상 및 권익 증진을 도모하고 대시민 상담서비스의 질적 수준을 제고하기 위함.

○ 주요내용

- 예규의 목적에 관한 사항(안 제1조)
- 감정노동, 상담업무, 상담사, 민원인, 수탁기관, 강성민원 등의 용어 정의에 관한 사항(안 제2조)
- 적용범위에 관한 사항(안 제3조)
- 관리감독에 관한 사항(안 제4조)
- 상담사 보호 조치에 관한 사항 규정(안 제5조)
- 악성·강성민원의 유형에 관한 사항(안 제6조 및 별표 1)
- 악성·강성민원의 처리기준에 관한 사항(안 제7조 및 별표 2·별표 3)

2. 의견제출

- 이 규정 제정안에 대하여 의견이 있는 개인이나 단체는 **2019년 8월 19일(월)까지** 다음사항을 기재한 의견서를 작성하여 인천광역시장(참조 : 시민봉사과)에게 제출하여 주시기 바랍니다.

※ 주소: 인천광역시 남동구 정각로 29(구월동, 인천광역시청)
(전화 032-440-2332, FAX 032-440-8647, E-mail : cosmos@korea.kr)

- 1) 예고사항에 대한 항목별 의견(찬·반여부와 그 사유)
- 2) 의견제출자의 주소·성명(개인 또는 단체의 경우에는 개인 및 단체명 또는 그 대표자 성명) 및 전화 번호

3. 참고자료

- 인천광역시 민원콜센터 상담사 보호에 관한 업무 운영지침 제정안

인천광역시 예규 제 호

인천광역시 민원콜센터 상담사 보호에 관한 업무 운영지침안

제1조(목적) 이 예규는 「인천광역시 민원콜센터 설치 및 운영 조례」에 따라 설치된 민원콜센터에서 상담업무를 수행하는 상담사를 보호하기 위한 기본적인 사항을 규정함으로써 상담사의 근무여건 향상 및 권익 증진을 도모하고 대시민 상담서비스의 질적 수준을 제고하는데 이바지함을 목적으로 한다.

제2조(정의) 이 예규에서 사용하는 용어의 뜻은 다음과 같다.

1. “감정노동”이란 상담사가 상담업무를 수행하는 과정에서 자신이 실제로 느끼는 감정과는 다른 특정 감정을 표현하도록 자신의 감정을 억누르고 통제하는 일이 수반되는 노동을 말한다.
2. “상담업무”란 전화·인터넷, 문자, SNS 등을 통한 민원인의 요청사항에 대해 상담, 안내, 중계 등을 하는 것을 말한다.
3. “상담사”란 민원콜센터(이하 “콜센터”이라 한다)에서 상담업무를 수행하는 자를 말한다.
4. “민원인”이란 콜센터에서 제공하는 행정서비스를 이용하는 개인 또는 단체를 의미한다.
5. “수탁기관”이란 「근로기준법」 제2조제1항제2호에 따른 사용자로서 「인천광역시 민원콜센터 설치 및 운영 조례」 제6조에 따라 민원콜센터 운영위탁 업무를 수행하는 자를 말한다.
6. “악성민원”은 상담사에게 불쾌감을 주는 성적인 언행과 비하 발언이나 욕설, 폭언, 협박, 모욕 등의 언어폭력을 말하고, “강성민원”은 민원요지

불명, 동일내용 반복·억지민원, 장시간 통화, 상습 강요 민원 등을 말한다.

제3조(적용범위) 상담사 보호에 관하여는 다른 법령에 특별한 규정이 있는 경우를 제외하고는 이 예규에서 정하는 바에 의한다.

제4조(관리감독 등) ① 인천광역시시장(이하 “시장”이라 한다)은 콜센터 상담 업무 수행과정에서 상담사의 안전과 보건을 유지·증진할 수 있는 환경을 조성하기 위해 노력하여야 한다.

② 시장은 수탁기관이 상담사 보호를 위한 최대의 노력을 기울일 수 있도록 지원하고 필요한 범위에서 관리·감독하여야 한다.

제5조(상담사 보호 조치) 시장은 상담사를 보호하기 위하여 수탁기관으로 하여금 다음 각 호의 조치를 하도록 권고할 수 있다.

1. 상담사가 요청하는 경우 특정 민원인으로부터의 분리 및 업무담당자 교체
2. 감정노동으로 인한 건강장해의 예방 및 치료, 심리상담
3. 민원인을 직접 응대하는 상담사를 위한 상시적 고충처리 절차 마련
4. 악성·강성민원을 응대한 상담사에게 호상황에 따라 휴게시간 부여가능
5. 정신적 스트레스의 예방 상담사를 위한 복지시설 또는 복지대책 마련
6. 그 밖에 상담사의 보호를 위하여 필요한 다음 각 목의 조치

가. 민원인의 폭언이나 성희롱, 폭행 등(이하 “폭언등”이라 한다)이 관계 법률의 형사 처벌규정에 위반된다고 판단되고 그 행위로 피해를 입은 상담사가 요청하는 경우 관할 수사기관 등에 고발

나. 상담사가 직접 폭언등의 행위를 한 민원인에 대한 고소, 고발, 손해 배상 청구 등의 조치를 하는 데 필요한 행정적, 절차적 지원

다. 민원인의 폭언 등을 예방하거나 이에 대응하기 위한 상담사의 행동
요령 등에 대한 교육 실시

라. 그 밖에 민원인의 폭언 등으로부터 상담사를 보호하기 위하여 필요한
사항으로서 시장이 정하는 사항

제6조(악성·강성민원의 유형) 악성·강성민원의 유형은 별표 1과 같다.

제7조(악성·강성민원 처리 기준) 상담사가 수행하는 악성·강성민원 처리
기준은 별표 2와 같다. 이 처리기준에 따라 상담사가 악성·강성민원에
대응하기 위한 세부 응대 절차는 별표 3과 같다.

제8조(운영세칙) 그 밖에 상담사의 보호에 관하여 이 예규에서 정한 사항 외에
필요한 사항은 시장이 따로 정할 수 있다.

부 칙

이 예규는 발령한 날부터 시행한다.

[별표 1]

악성·강성민원 유형(제6조 관련)

《악성 민원》

1. 성희롱

상담사에게 성적 굴욕감 및 혐오감을 느끼게 하는 성적인 언행 및 그 밖의 요구 행위

2. 욕설, 폭언, 협박, 모욕 등 언어폭력

상담진행 중 비하발언, 욕설, 폭언, 협박, 모욕 등의 언어폭력이 발생하는 경우

《강성 민원》

3. 민원요지불명

콜센터 업무와 무관한 내용이거나 민원요지를 파악할 수 없는 내용이어서 상담진행이 어려운 경우

가. 알아들을 수 없는 말을 지속적으로 중얼거리 요지파악이 어려운 통화

나. 본인의 정치적 성향·종교·지식 등을 상담사에게 강제로 주입하려는 통화

4. 반복·억지민원

가. 동일한 내용을 수차례 안내하였으나 수긍하지 않고 반복적으로 해결을 요청하는 경우

나. 콜센터 상담업무를 벗어났거나 더 이상 민원처리가 불가함에도 해결을 강요하는 경우

1) 콜센터 상담업무(시본청 및 경제청, 사업소, 통합군·구를 제외한 미통합군·구, 유관기관, 타기관 업무는 대표번호만 안내)가 아님에도 막무가내로 민원제기

2) 공무원 응대태도 불만에 대해 민원처리 방안을 안내하였으나 콜센터에서 처리할 것을 강요하며 지속적으로 민원제기

3) 콜센터 업무범위에 해당하지 않는 내용으로 상담을 강요하며 상담사 응대에 꼬투리를 잡으며 불만제기

5. 장시간 통화

충분한 설명 및 안내를 하고, 20분 이상 성실하게 상담을 하였음에도 민원인이 납득하지 않아 상담사가 더 이상 상담진행이 어렵다고 판단하는 경우

가. 연결이 어려운 공공기관 및 부서 전화연결을 지속적으로 요청하면서 상담사의 말꼬리를 잡으며 장시간 통화 지속

나. 문의사항에 대해 충분한 설명 및 안내를 진행하였으나 상담사의 설명을 들으려하지 않고 장시간 통화지속

6. 상습 강요 민원

가. 인입되자마자 민원인에게 무조건 전화를 해 줄 것을 요구하거나 특정 부서 또는 담당상담사 등을 연결해 달라고 3회 이상 요구하는 경우

나. 민원내용 없이 특정 부서, 상담사, 상담사(팀장) 연결을 요구하는 행위

다. 명확한 민원내용 없이 특정 부서로 하여금 민원인에게 전화를 해주도록 요구하는 행위

《악성·강성 민원 사례》

| 구 분 | | 민원인 사용 멘트 |
|--------|-----------------------|--|
| (악성민원) | | |
| 1 | 성희롱 | <ul style="list-style-type: none"> · 상담사가 신음소리 냈다며 성희롱적 발언 · 000상담사가 본인에게 콧바람 내면서 흥분을 시켰음 |
| 2 | 욕설, 폭언, 협박, 모욕 등 언어폭력 | <ul style="list-style-type: none"> · 택시타고 갈테니, 거기서 기다리고 있어, 너 목을 따고 나는 경찰서 갈 테니까.. 죽여 버린다... · 아는 것 없이 거기 앉아 내가 낸 세금으로 월급 받아가고 배운게 없으니까 전화나 받고 있지... 말귀를 왜 못 알아들어 너 초등학교는 나왔니? · 너 있는 주소 불러, 다 불 질러 버리게 · 내가 시장이랑 얼마나 친한 줄 알아.. 내가 퇴사처리 하라고 해야겠네.. · 너랑 통화 하기 싫어, 남자 바꿔.. 미친 X · 너네는 전화만 연결하면 되잖아.. 말이 많아 너네는 통신원이잖아 · 000상담사 짜증나니깐 바로 퇴사 처리해... 너네 고소할 거야 · 경고임, 아무 말도 하지 말고, 말도 시키지 말아라 · 입이 삐뚤어 졌는지 제대로 못 불러 준다고 미친X, XX 등.. * '등신들'처럼 복수형 및 혼자 말 하듯이 하는 욕설 |
| (강성민원) | | |
| 3 | 민원요지불명 | <ul style="list-style-type: none"> · 주취, 시구정 행정업무와 상관 없는 내용으로 횡설수설 · 속상해서 전화해서 하소연 · 집앞 편의점 냉장고에서 전자파가 나오고 있어, 잠을 잘수가 없어 처리해줘 |
| 4 | 박복·억지민원 | <ul style="list-style-type: none"> · 세금관련 동일 문의로 하루 여러 차례 문의 · 어떻게 하면 우울하지 않을까? ... · 수급자인데 행정복지센터에서 도와주지 않아 반복하여 불만 토로 · 타시도(버스안내, 담당자연결) 안내 요청 |
| 5 | 장시간 통화 | <ul style="list-style-type: none"> · 한 시간이든 두 시간이든 내가 끊으라고 할 때까지 끊지 마 · 목적지까지 무사히 도착할 때까지 끊지 마 · 기초생활수급자인데 어렵다고 도움요청 하소연 · 길안내 시 도착할 때까지 전화 종료 하지마라 |
| 6 | 상습 강요 민원 | <ul style="list-style-type: none"> · 콜센터와 얘기하기 싫으니 담당자 빨리 연결해, 아무말도 하지마 연결하라고 ... · 통화 시 보류버튼 작동 하지마라 · 담당자와 통화 하였으나 대화 안 되어 상담사가 내용 전달해서 처리결과 연락해줘 · 타시도 버스 첫차 막차 안내 요청 |

[별표 2]

악성·강성민원 처리 기준(제7조 관련)**1. 일반기준**

가. 차단기간 중 해당 민원인이 상담사에게 전화상담 통화를 요청할 경우 이용 정지 사유 및 정지기간 등에 대해 음성안내 방식으로 응대한다.

나. 이용 정지 기간 중 민원인이 문자, SNS 상담을 통해 회신을 요청하는 경우에는 정해진 응대 매뉴얼에 따라 이용정지 사유 및 정지기간 등에 대해 문자로 통보한다.

2. 개별기준

가. 성희롱

| 구분 | | 처리절차 | 처리자 |
|-----|--------------|-----------------------------------|----------------------|
| 1단계 | 성희롱 중지 경고 | ① 1차 법적조치 경고 후 IVR 응대종료 ② 팀장보고 | 상담사 IVR |
| 2단계 | 악성민원 등록 | 상담APP 악성민원 등록 | 팀장 |
| 3단계 | 이용 정지 | 24시간 이용 정지 | IVR |
| 4단계 | 차단 효과가 없을 경우 | 재발 시 24시간 반복 이용 정지 및 법적 고소·고발 검토 | IVR 콜센터 (수탁기관) |

※ IVR(Interactive Voice Response) : 음성 자동 응답

※ APP(Application) : 상담사가 상담업무(전화받기, 전화걸기, 상담지식 검색, 상담이력 조회 및 저장 등)를 유용하게 수행할 수 있도록 도와주는 응용프로그램

나. 욕설·폭언·협박·모욕 등 언어폭력

| 구분 | | 처리절차 | 처리자 |
|-----|--------------|---|----------------------|
| 1단계 | 언어폭력 중지 경고 | ① 1차 경고 및 팀장보고 ② 2차 상담종료 고지 및 IVR 응대 | 상담사 IVR |
| 2단계 | 악성민원 등록 | 상담APP 악성민원등록 | 팀장 |
| 3단계 | 이용 정지 | 24시간 이용 정지 (재발 시 반복 이용 정지) | IVR |
| 4단계 | 차단 효과가 없을 경우 | 월간 이용 정지 3회 이상 재발 시 법적 고소·고발 검토 | IVR 콜센터 (수탁기관) |

다. 민원요지불명, 반복억지민원, 장시간 통화

| 구분 | | 처리절차 | 처리자 |
|-----|-----------|----------------------------|------------|
| 1단계 | 민원응대 및 경고 | 3차 경고 및 IVR 응대 종료 | 상담사 IVR |
| 2단계 | 강성민원 등록 | 상담APP 강성민원 등록 | 팀장 |
| 3단계 | 이용 정지 | 24시간 이용 정지 (재발 시 반복 이용 정지) | IVR |

라. 상습 강요 민원

| 구분 | | 처리절차 | 처리자 |
|-----|---------|---|-----|
| 1단계 | 민원응대 | ① 매월 2회까지 민원 요청사항 응대 및 경고 ② 3회차 요청시 경고 및 IVR 응대 종료 | 상담사 |
| 2단계 | 강성민원 등록 | 상담APP 강성민원 등록 | 팀장 |
| 3단계 | 이용 정지 | 24시간 이용 정지(재발 시 반복 이용 정지) | IVR |

[별표 3]

악성·강성민원 세부 응대 절차(제7조 관련)

1. 성희롱

| 구분 | 처리 절차 | 세부 응대 프로세스 | 처리자 |
|-------|---|---|---------|
| 1단계 | 성희롱 중지 경고 ① 1차 경고 (IVR전환) ② 팀장 보고 | <1차 경고> "시민님의 발언은 성희롱에 해당되어 상담이 어렵습니다. 통화 종료하겠습니다." → 멘트 구사 후 IVR 전환 <IVR 경고멘트 자동송출> "시민님의 말씀은 '성폭력 범죄의 처벌 등에 관한 특례법 제13조'에 해당되어 법적인 처벌 대상이 될 수 있습니다." 상담사의 권익 보호를 위하여, 시민님의 상담이 24시간 제한됨을 알려 드립니다. ※ 재발 시에도 24시간 | 상담사 |
| 2단계 | 악성민원 등록 | 팀장 내용 확인 후 상담 APP 악성민원 등록(성희롱) | 팀장 콜센터 |
| 3-1단계 | 이용 정지 | ① IVR 연결불가 멘트 송출 ② 법적 고소·고발 검토 | IVR 콜센터 |
| 3-2단계 | 정지 해제 | 이용정지 24시간이후 해제 | IVR |
| 4단계 | 효과가 없을 경우 | 법적 고소·고발 검토 | 콜센터 |

※ 재발시 24시간 반복정지 및 법적 고소·고발 검토

2. 욕설/폭언/협박/모욕 등 언어폭력

| 구분 | 처리 절차 | 세부 응대 프로세스 | 처리자 |
|-------|---|---|-----|
| 1단계 | 언어폭력 중지 경고 ① 1차 경고 및 팀장보고 ② 2차 상담종료 고지 및 IVR 응대 | <1차 경고> "언어폭력이 지속될 경우, 상담진행이 어렵습니다. 상담 받고자 하는 내용을 말씀해주시겠습니까?" <2차 경고> "언어폭력이 지속되어 더 이상 상담이 어려워 통화 종료하겠습니다." → 멘트 구사 후 IVR 전환 <IVR 경고멘트 자동송출> "시민님의 말씀은 '정보통신망 이용촉진 및 정보보호 등의 관한 법률 제44조의 7'에 따라 언어폭력에 해당되어 법적인 처벌 대상이 될 수 있습니다." 상담사의 권익 보호를 위하여, 시민님의 상담이 24시간 제한됨을 알려 드립니다. | 상담사 |
| 2단계 | 악성민원 등록 | ① 상담사 상담 후 팀장 보고 ② 팀장 내용 확인 후 상담APP 악성민원 등록(언어폭력) | 팀장 |
| 3-1단계 | 이용 정지 | IVR 연결불가 멘트 송출 | IVR |
| 3-2단계 | 정지 해제 | 이용정지 24시간이후 해제 | IVR |
| 4단계 | 효과가 없을 경우 | 법적 고소·고발 검토 | 콜센터 |

※ 이용정지 3회 이상 재발 시 법적 고소·고발 검토

3. 민원요지불명, 반복억지민원, 장시간 통화

| 구분 | | 처리 절차 | 세부 응대 프로세스 | 처리자 |
|-------|----------------|---|---|-----|
| 1단계 | 민원응대 및 경고 후 종료 | ① 1차 경고 ② 2차 경고 ③ 3차 경고 및 IVR 응대 | <p><1차 경고> "시민님, 문의하실 내용을 말씀해 주세요. 그렇지 않으면 내용이 파악되지 않아 더 이상 상담진행이 어렵습니다."</p> <p><2차 경고> "시민님, 문의하실 내용을 말씀해 주세요. 그렇지 않으면 내용이 파악되지 않아 더 이상 상담진행이 어렵습니다."</p> <p><3차 경고> "문의내용이 파악되지 않아 상담이 불가합니다. 통화 종료하겠습니다." → 멘트 구사 후 IVR 전환</p> <p><IVR 경고멘트 자동송출> 문의내용이 파악되지 않아 상담이 불가합니다. 상담사의 권익 보호를 위하여, 시민님의 상담이 24시간 제한됨을 알려 드립니다.</p> | 상담사 |
| 2단계 | 강성민원 등록 | ① 상담사 상담 후 팀장 보고 ② 팀장 내용 확인 후 상담 APP 강성민원 등록(민원요지불명) | 강성민원 등록 시, 동일번호 24시간 이용정지 | 팀장 |
| 3-1단계 | 이용 정지 | IVR 연결불가 멘트 송출 | <IVR 연결불가 멘트 자동송출> 상담사의 권익 보호를 위하여, 시민님의 상담이 제한됨을 알려 드립니다. | IVR |
| 3-2단계 | 정지 해제 | 이용정지 24시간이후 해제 | 이용정지 24시간이후 해제 | IVR |

※ 재발 시 반복 이용정지

4. 상습 강요 민원

| 구분 | | 처리 절차 | 세부 응대 프로세스 | 처리자 |
|-------|---------|--|--|-----|
| 1단계 | 민원응대 | ① 1차 민원응대 및 경고 ② 2차 민원응대 및 경고 ③ 3차 경고(IVR 전환) → 응대 횟수 제한 : 월 2회 | <p><1차 인입> "문의 내용을 말씀해 주셔야 상담이 가능합니다." "문의내용 없이 전화(연결) 요청하시는 경우 이후 상담이 제한 될 수 있습니다."</p> <p><2차 인입> "문의 내용을 말씀해 주셔야 상담이 가능합니다." "문의내용 없이 전화(연결)요청하시는 경우 이후 상담이 제한 될 수 있습니다."</p> <p><3차 인입> "문의내용 없이 일방적인 요구로 상담이 불가합니다. 통화 종료 하겠습니다." → 멘트 구사 및 팀장 보고 후 IVR 전환</p> <p><IVR 경고멘트 자동송출> 명확한 문의내용 없이 일방적인 요구로 인해 시민님의 상담이 24시간 제한됨을 알려 드립니다.</p> | 상담사 |
| 2단계 | 강성민원 등록 | 팀장 내용 확인 후 상담 APP 강성민원 등록(상습강요민원) | 강성민원 등록 시, 동일번호 24시간 이용정지 | 팀장 |
| 3-1단계 | 이용 정지 | IVR 연결불가 멘트송출 | <IVR 연결불가 멘트 자동송출> 상담사의 권익 보호를 위하여, 시민님의 상담이 제한됨을 알려 드립니다. | IVR |
| 3-2단계 | 정지 해제 | 이용정지 24시간이후 해제 | 이용정지 24시간이후 해제 | IVR |

※ 재발 시 반복 이용정지

< 문자 민원 상담(민원요지 불명) 시 >

| 구분 | | 처리 절차 | 세부 응대 프로세스 | 처리자 |
|-------|----------------|--|--|----------|
| 1단계 | 민원응대 및 경고 후 종료 | ① 1차 경고 ② 2차 경고 ③ 3차 경고 및 최종 문자발송 응대 후 종료 | <p><1차 경고> "시민님, 문의하실 내용을 작성해 주세요. 그렇지 않으면 내용이 파악되지 않아 더 이상 상담진행이 어렵습니다."</p> <p><2차 경고> "시민님, 문의하실 내용을 작성해 주세요. 그렇지 않으면 내용이 파악되지 않아 더 이상 상담진행이 어렵습니다."</p> <p><3차 경고> "문의내용이 파악되지 않아 상담이 불가합니다. 상담 종료하겠습니다." → 문자 발송 후 종료</p> <p><경고문자 수동 송출> 문의내용이 파악되지 않아 상담이 불가합니다. 상담사의 권익 보호를 위하여, 시민님의 상담이 24시간 제한됨을 알려 드립니다.</p> | 상담사 (문자) |
| 2단계 | 강성민원 등록 | ① 상담사 상담 후 팀장 보고 ② 팀장 내용 확인 후 상담 APP 강성민원 등록(민원요지불명) | 강성민원 등록 시, 동일번호 24시간 이용정지 | 팀장 |
| 3-1단계 | 이용 정지 | 연결불가 문자 수동 발송 | <연결불가 문자 수동 발송> 상담사의 권익 보호를 위하여, 시민님의 상담이 제한됨을 알려 드립니다. | 문자 |
| 3-2단계 | 정지 해제 | 이용정지 24시간이후 해제 | 이용정지 24시간이후 해제 | 문자 |

※ 문자, SNS 등 민원 재발 시 전화민원 응대프로세스와 동일하게 반복 이용정지

5. 이용정지 기간 중 문자, SNS를 통한 상담 또는 아웃콜 요청 시

- 전화민원 응대프로세스와 동일하게 이용정지 및 제한 응대멘트 송출

"민원콜센터 입니다. 상담사의 권익 보호를 위하여 상담이 제한됨을 알려 드립니다."

인천광역시의회공고 제2019-128호

『인천광역시 하천살리기추진단 구성 및 운영 조례』를 개정함에 있어 그 입법 취지와 주요 내용을 알려 널리 의견을 구하고자 「인천광역시의회 회의규칙」 제12조의 규정에 의하여 다음과 같이 입법예고합니다.

2019년 7월 22일

인천광역시의회의장

인천광역시 하천살리기추진단 구성 및 운영 조례 전부개정조례안

1. 제안이유

- 가. 하천의 본래 기능 회복과 건강한 수생태계 조성을 위하여, 시와 시민이 공동으로 참여하는 하천살리기에 필요한 사항 규정
- 나. 『물환경보전법』 개정(2016.1.27. 시행)에 따라 하천살리기추진단 운영비 지원에 관한 사항 규정
- 다. 하천살리기추진단의 운영 조직을 재정비하여 안정적인 「하천살리기 민·관 거버넌스」 체계 강화 및 현행 조례의 일부 미비점 개선·보완

2. 주요내용

- 가. 조례의 제명을 「인천광역시 하천살리기 추진단 구성 및 운영조례」에서 「인천하천살리기 추진 지원에 관한 조례」로 변경
- 나. 시민 참여형 하천관리를 구체적으로 실천하기 위해 추진단의 구성 및 역할에 관한 사항 규정(안 제2조부터 안 제3조까지)
- 다. 추진단 업무의 효율적인 수행을 위하여 집행위원회·분과위원회 사무처 등의 역할 명시(안 제4조부터 안 제7조까지)
- 라. 추진단의 지속적인 개선을 위하여 평가실시(안 제11조)
- 마. 추진단의 운영비 등 재정지원의 근거 마련(안 제12조)

3. 의견제출

이 조례의 개정안에 대하여 의견이 있는 기관·단체 또는 개인은 2019. 8. 1.(목)까지 다음 사항을 기재한 의견서를 작성하여 인천광역시 의회의장(참조: 산업경제전문위원실 전화 440-6235, 팩스 440-8765, 이메일 iamngy@korea.kr)에게 제출하여 주시기 바랍니다.

가. 예고사항에 대한 항목별 의견 찬·반여부와 그 사유

나. 의견 제출자의 주소·성명 단체 또는 법인의 경우에는 단체명 또는 법인명과 그 대표자 성명 및 전화번호

| 제출자 | 해당조항 | 찬반여부 및 사유 | 비고 |
|---------|------|-----------|----|
| ○ 주 소 : | | | |
| ○ 성 명 : | | | |
| ○ 연락처 : | | | |

※ 다른 서식 사용 가능

4. 참고사항

- 가. 인천광역시 하천살리기추진단 구성 및 운영 조례 전부개정조례안 1부.
- 나. 관계법령 검토와 발체사항 1부.
- 다. 비용추계서 1부.

인천광역시조례 제 호

인천광역시 하천살리기추진단 구성 및 운영 조례
전부개정조례안

인천광역시 하천살리기추진단 구성 및 운영 조례 전부를 다음과 같이 개정한다.

인천하천살리기 추진 지원에 관한 조례

제1조(목적) 이 조례는 인천하천살리기 사업의 원활한 추진과 시민이 공동으로 참여하고 실천하는 하천관리를 통해 건강한 수생태계 조성에 필요한 사항을 규정함을 목적으로 한다.

제2조(설치) ① 제1조의 목적을 실현하기 위하여 인천하천살리기추진단(이하 “추진단”이라 한다)을 설치하고 다음 각 호의 사업을 추진한다.

1. 민·관의 거버넌스에 의한 살아 숨쉬는 하천살리기 사업
2. 하천별 시민모임 조직의 활성화를 통한 하천네트워크 구축
3. 인천하천살리기를 위한 정책 연구 및 개발
4. 하천 유역의 수생태계 개선을 위한 주민참여 실천프로그램에 관한 사항
5. 하천유역 물관리의 예측·분석에 관한 연구 및 지원
6. 그 밖의 하천유역 관리를 위해 시장이 필요하다고 인정하는 사항

② 추진단의 사무소는 인천광역시내에 둔다.

제3조(추진단의 구성) ① 추진단은 공동추진단장을 포함하여 60인 이내로 구성한다.

② 추진단 위원은 다음 각 호와 같이 당연직 위원과 위촉직 위원으로 구분하며, 구성은 다음과 같다.

1. 당연직 위원은 다음 각 목에 해당하는 사람으로 시장이 임명한다.

가. 행정부시장

나. 환경녹지국장

다. 수질환경과장

라. 하수과장

마. 기타 시장이 필요하다고 인정하는 공무원

바. 추진단 사무처장

2. 위촉직 위원은 다음 각 목에 해당하는 사람으로 시장이 위촉한다.

가. 인천광역시의회에서 추천하는 의원 3명 이내

나. 학계, 언론계, 경제계 등에 종사하는 하천 관련 전문가

다. 인천광역시 관내 위치한 시민환경단체 추천을 받은 사람

라. 그 밖에 하천살리기에 관한 학식과 경험이 풍부한 사람

③ 위원 중 당연직 위원의 임기는 해당직위 재임기간을 임기로 하고, 위촉직 위원의 임기는 2년으로 연임할 수 있다. 다만, 보궐위원의 임기는 전임자의 잔여기간으로 한다.

제4조(추진단장) ① 추진단의 단장은 당연직으로 행정부시장(이하 “추진단장”이라 한다)과 정기회의에서 선출하는 민간대표 1인(이하 “민간추진단

장”이라 한다)으로 공동추진단장을 둔다.

② 공동추진단장중 추진단의 상임대표는 행정부시장으로 하며 추진단의 업무를 총괄하고 정기회의, 임시회의의 의장이 된다. 다만, 부득이한 사유로 직무를 수행할 수 없는 때에는 민간추진단장이 직무를 대행한다.

③ 민간추진단장의 임기는 2년으로 하며 1회에 한하여 연임할 수 있다.

제5조(집행위원회) 추진단의 사업을 원활하게 추진하기 위하여 집행위원회를 두고 다음과 같은 사항을 심의·의결한다.

1. 분과위원회 구성 및 분과위원장 위촉
2. 사업계획의 수립 및 변경에 관한 사항
3. 추진단 예산 및 결산에 관한 사항
4. 추진단 운영규정의 제정 및 변경에 관한 사항
5. 인천하천살리기추진단 자체평가에 관한 사항
6. 그 밖에 추진단 주요업무 처리에 관한 사항

제6조(분과위원회) ① 추진단은 사업추진의 전문성 및 효율성을 확보하기 위하여 정책기획분과, 하천네트워크분과 등의 분과위원회를 구성하여 운영한다.

② 분과위원장은 민간추진단장이 임명하고, 집행위원회의 위원이 된다.

제7조(사무처) ① 추진단의 효율적 업무처리와 결정된 사항의 집행을 위하여 사무처를 설치한다.

② 사무처에는 사무처장과 상근직원을 둘 수 있다.

③ 사무처장은 하천분야 업무 역량 및 사회적 갈등의 조정역량을 지닌 민간 인사 중에서 민간추진단장이 임명하며 사무처의 실무를 총괄한다.

④ 사무처장은 추진단의 간사가 되며, 임기는 2년으로 하되 연임할 수 있다.

제8조(회의) ① 회의는 정기회의, 임시회의, 집행위원회, 분과위원회의 등으로 구분한다.

② 정기회의는 반기마다 1회 추진단장이 소집한다.

③ 임시회의, 집행위원회, 분과위원회는 재적위원의 3분의 1이상의 소집 요구가 있거나 추진단장이 필요하다고 인정할 때 소집한다.

④ 모든 회의는 재적위원 과반수 출석으로 개최하고 출석위원 과반수의 찬성으로 의결한다. 다만, 위원 중 부득이하게 참석하지 못하는 경우에는 사전에 위임장을 제출하고 수임자가 대신 참석할 수 있다.

제9조(위원의 해촉) 시장 또는 추진단장은 다음 각 호의 어느 하나에 해당하는 때에는 위원을 해촉할 수 있다.

1. 위원 본인이 사직을 희망하는 경우
2. 사망, 질병, 그 밖의 사유로 임무를 수행하기 어려운 경우
3. 위원이 회의에 장기 불참하는 등으로 “추진단”에 대한 관심이 결여되거나 품위를 손상하여 위원의 직무를 수행하는데 부적당하다고 판단되는 경우
4. 그 밖의 위원으로서 계속 활동할 수 없는 사유가 발생한 경우

제10조(사업계획서 제출) 추진단은 매년 연간 사업계획을 수립하여 매년 시장이 정하는 날까지 제출하여야 한다.

제11조(평가) ① 시장은 추진단의 활동 등에 대하여 매년 평가를 실시하여야 하며, 평가결과를 토대로 각종 지원사업 등을 조정할 수 있다.

② 제1항에 따른 평가 시기, 절차, 방법 등에 대한 세부적인 사항은 시장이 따로 정한다.

제12조(경비의 지원등) ① 시장은 추진단의 원활한 운영과 사업을 위하여 예산의 범위 안에서 다음 각 호의 경비를 지원할 수 있다.

1. 추진단의 운영비
2. 하천살리기운동 실천을 위한 사업비
3. 그 밖에 시장이 필요하다고 인정하는 경비

② 추진단이 제2항의 규정에 의하여 지원 받은 보조금에 대한 사항은 『인천광역시 재정운영 조례』에 의한다.

제13조(수당 등) 추진단회의에 출석한 위원과 관계전문가 등에 대하여는 추진단 규정과 예산의 범위내에서 수당과 여비 등을 지급할 수 있다. 다만, 공무원이 그 직무와 직접 관련하여 참석하는 경우에는 그러하지 아니하다.

제14조(운영규정) 이 조례에서 규정한 사항 외에 추진단 운영에 필요한 사항은 추진단 운영규정으로 정한다.

부 칙

이 조례는 공포한 날부터 시행한다.

[붙임 1]

관계법령 발췌사항

| | |
|----------------|---|
| 관계 법령 | <input type="checkbox"/> 물환경보전법 ○ 제6조(민간의 물환경 보전활동에 대한 지원) |
| 관련 법규 정비 대상 | “해당 사항 없음” |
| 특이 사항 | “없음” |

관계법령 발췌

□ 물환경보전법

제6조(민간의 물환경 보전활동에 대한 지원)

- ① 국가와 지방자치단체는 지역주민이나 민간단체의 자발적인 물환경 보전 활동이나 그 오염 또는 훼손 감시활동을 지원할 수 있다.
- ② 지방자치단체는 제1항에 따른 민간단체의 설립 또는 운영에 필요한 비용의 전부 또는 일부를 지원할 수 있다. 이 경우 지원 기준 및 대상 등 지원에 필요한 사항은 조례로 정한다.

[붙임 2]**비 용 추 계 서****1. 비용 발생 요인 및 관련조문**

- 발생요인 : 인천하천살리기추진단 운영에 필요한 비용
(임차비, 인건비, 운영비 등)
- 관련조문 : 제12조(경비의 지원등)

2. 비용 추계결과**1) 임차비 : 37,767천원/년**

(160m², 미추홀타워, 인천사랑시민협의회 임차사례 적용)

2) 인건비(2명) : 56,263천 원/년 【사무처장 : 무보수,비상근】

- 팀장(1명) : 연급여 24,960천원/인
- 사무직원(1명) : 연급여 22,200천원/인
- 인건비 연간 상승률 : 3%(5년간 공무원 급여 인상률 평균 기준)
- 퇴직금적립: 3,915천원(연봉 8.3%)
- 4대보험 : 5,188천원(연봉 11%)

(인천지속가능발전협의회 인건비 기준 적용)

3) 운영비 : 12,000천원/년(월 1,000천원)**4) 사업비 : 125,000천원/년**

○ 예산 소요 추정(‘20년도)

| 사 업 명 | 내 용 | 소요예산 |
|--------------------------------|---|--|
| ○ 하천살리기 정책지원 사업 | ○ 충분한 기술검토와 시민의견 수렴을 통한 하천살리기 사업의 올바른 방향성 마련과 인천 고유의 특색있는 하천살리기 추진 - 하천현안 점검 토론회 개최 - 인천 하천포럼 개최 | - 30,000천원 - 산출내역 : 5,000천원×6회 = 30,000천원 |
| ○ 하천살리기 인식증진 사업 | ○ 하천의 보전과 복원, 생태계의 이해와 체험, 자원봉사에 대한 시민교육을 통해 청소년 들에게 인천 정주의식 함양과 시민 전문가 양성을 통한 하천살리기 시민실천 붐 조성 - 인천하천 아카데미 - 하천환경교육 - 인천 청소년 하천체험캠프 | - 20,000천원 - 산출내역 : • 교재제작 5,000천원 • 강 사 비 5,000천원 • 버스대여 및 숙박비 10,000천원 |
| ○ 민·관 협력 강화 및 추진단 활성화 사업 | ○ 소통과 협력을 통한 하천살리기 활성화 기반 마련 및 거버넌스 구현 - 제 9기 추진위원 위촉 및 정기회의 개최 - 하천 네트워크 구성 및 운영(8개) - 하천살리기 추진주체 워크숍 | - 50,000천원 - 산출내역 : • 정기회의 개최 5,000천원 • 네트워크 운영 40,000천원 • 워크숍 개최 5,000천원 |
| ○ 지역언론과 함께하는 하천 살리기 홍보 | ○ 지역언론과 함께 인천 하천에 대한 정기적인 기사화를 통해 인천하천을 소개하여 시민 들이 하천이용도를 높이하고자 함 - 지역언론과 함께하는 하천살리기 홍보 - 인천 하천살리기 UCC 대회 - 홈페이지 운영 및 뉴스레터 발행 | - 25,000천원 - 산출내역 : • 하천살리기 홍보 10,000천원 • UCC 경연대회 5,000천원 • 홈페이지 유지관리 및 뉴스 레터 발행(월2회) 10,000천원 |

나. 추계 결과

○ 5년 총사업비(2020년~2024년) : 1,181,196천원(년 약 2.5억원)

다. 재원조달방안 : 시비

3. 연도별 비용 추계표 : 붙임

4. 작성자 : 환경녹지국 수질환경과 문창숙

환경녹지국 수질환경과장 유훈수

연도별 비용 추계표

(단위 : 천원)

| 구 분 | | 1차년도 (2020년) | 2차년도 (2021년) | 3차년도 (2022년) | 4차년도 (2023년) | 5차년도 (2024년) | 계 |
|-------|------|-----------------|-----------------|-----------------|-----------------|-----------------|-----------|
| 세입 | - | - | - | - | - | - | - |
| 세출 | 임차료 | 37,767 | 38,613 | 39,478 | 40,363 | 41,267 | 197,488 |
| | 인건비 | 56,263 | 57,950 | 59,690 | 61,480 | 63,325 | 298,708 |
| | 운영비 | 12,000 | 12,000 | 12,000 | 12,000 | 12,000 | 60,000 |
| | 사업비 | 125,000 | 125,000 | 125,000 | 125,000 | 125,000 | 625,000 |
| | 소계 | 231,030 | 233,563 | 236,168 | 238,843 | 241,592 | 1,181,196 |
| 재원 조달 | | - | - | - | - | - | - |
| 국 비 | | - | - | - | - | - | - |
| 시비 | 소 계 | 231,030 | 233,563 | 236,168 | 238,843 | 241,592 | 1,181,196 |
| | 일반회계 | 231,030 | 233,563 | 236,168 | 238,843 | 241,592 | 1,181,196 |
| | 특별회계 | - | - | - | - | - | - |
| | 기 금 | - | - | - | - | - | - |
| 군·구비 | | - | - | - | - | - | - |
| 민 간 | | - | - | - | - | - | - |
| 기 타 | | - | - | - | - | - | - |

서울지방국토관리청고시 제2019-227호

하천점용허가 및 실시계획인가 고시

「하천법」 제33조의 규정에 의거, 다음과 같이 하천점용허가 및 실시계획인가 하였기에 고시합니다.

2019년 7월 25일

서울지방국토관리청장

1. 하천의 명칭 : 아라천(국가하천)
2. 점용자의 성명 및 주소
 - 성명 : 인천광역시 서구청장
 - 주소 : 인천광역시 서구 서곶로 307(심곡동)
3. 점용지역의 위치 및 면적
 - 위치 : 인천광역시 서구 시천동 162-188번지
 - 면적 : 0.68m²
4. 점용의 목적 및 개요
 - 목적 : 무인정보단말기(키오스크) 설치
 - 내역 : 무인정보단말기(1.1×0.62m) 설치
5. 점용기간(공사기간) : 2019.07.25.~2024.07.24.(2019.07.25.~2019.10.30.)