
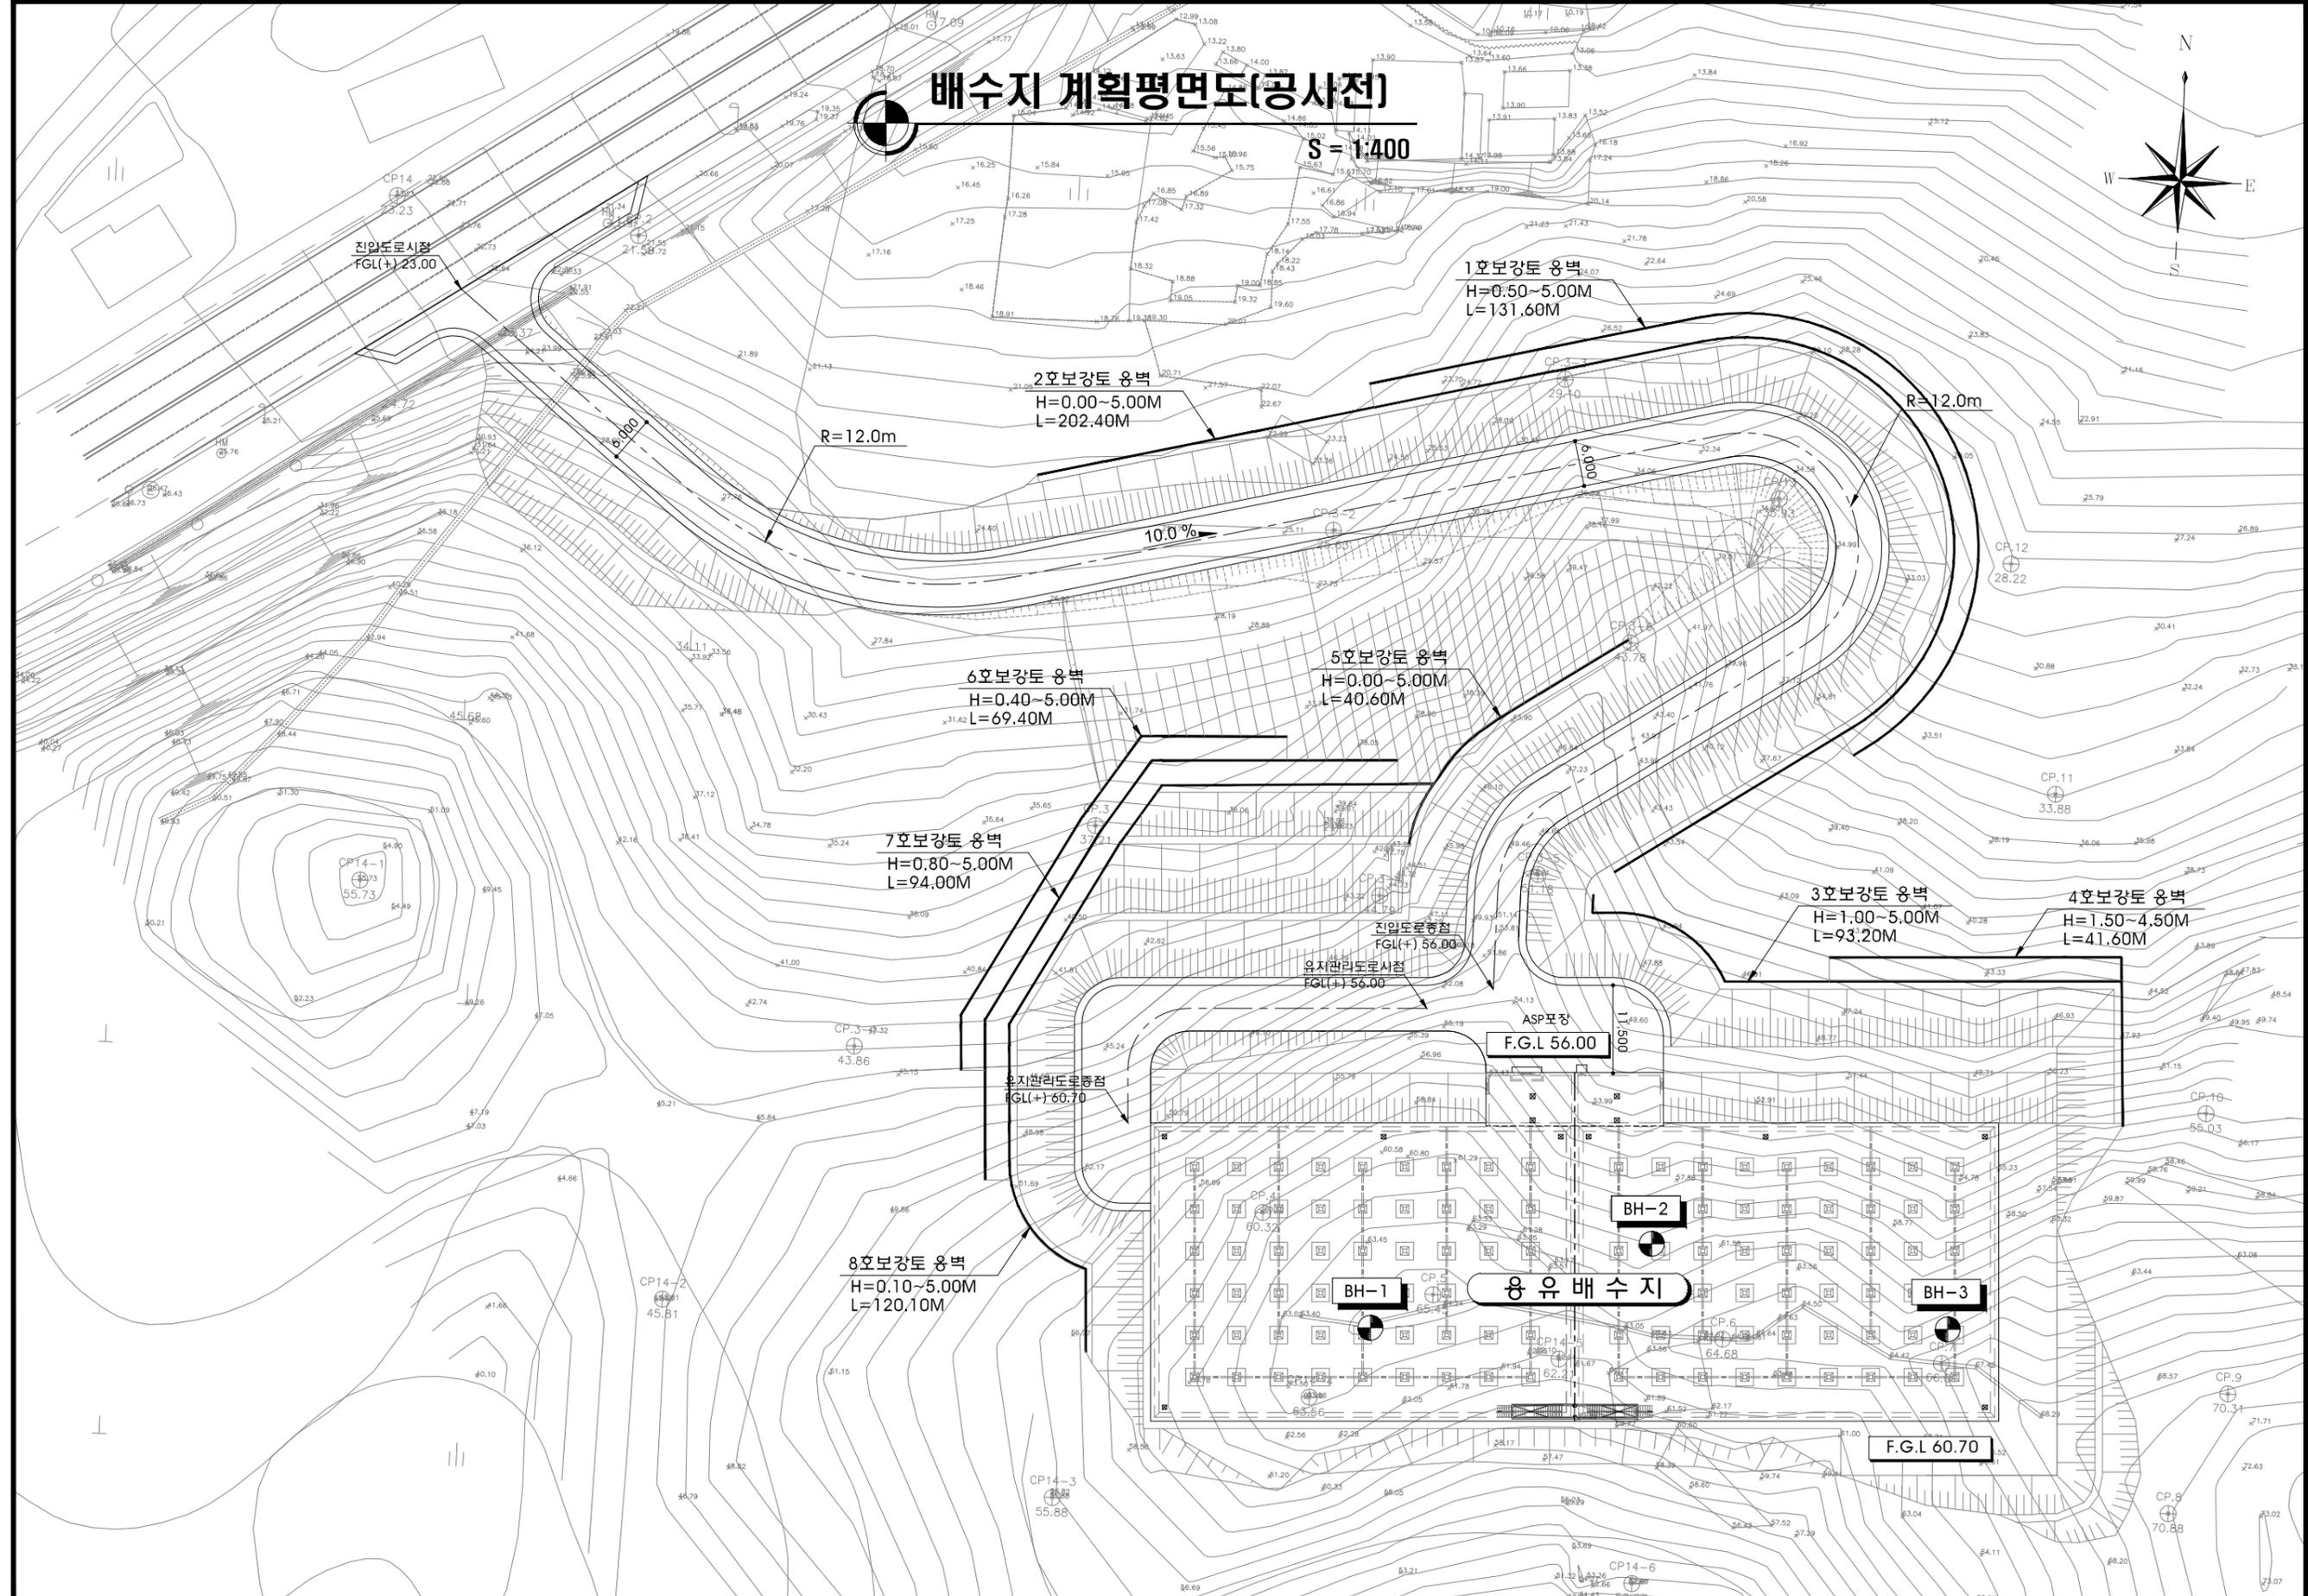


배수지 계획평면도(공사전)

S = 1:400

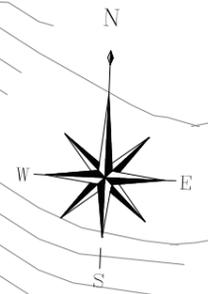

NOTE

| NO. | DATE | REVISED | CHECKED | APPROVED |
|-----|------|---------|---------|----------|
| ▲ | | | | |
| ▲ | | | | |
| ▲ | | | | |

인천광역시 상수도사업본부
Waterworks Headquarters Incheon Metropolitan City

DOHMA (주) 도 화 엔 지 니 어 링 원
(주) 장

PROJECT
용유 · 무의 배수지 건설공사

TITLE
배수지 계획평면도(공사전)

| | | |
|-------------|-------------|----------|
| DRAWN BY | SCALE | 1 : 400 |
| DESIGNED BY | DATE | 2019. 9. |
| CHECKED BY | SHEET NO. | OF |
| APPROVED BY | DRAWING NO. | C-001 |