

시보

선 람	기관의 장

all ways INCHEON

제1702호

2018년 9월 20일 목요일

시보는 공문서의 효력을 갖습니다.

고 시

- 인천광역시고시 제2018-219호(도시관리계획(도시계획시설 광장) 결정(변경) 및 지형도면 고시)..... 2
- 인천광역시고시 제2018-220호(검단3 도시개발사업 개발계획(변경) 수립, 실시계획(변경) 인가 및 지형도면 고시) 3
- 인천광역시고시 제2018-221호(대산 당산1지구 대구획 경지정리사업 환지계획 인가 고시)..... 75
- 인천광역시고시 제2018-223호(2017회계연도 인천광역시 일반 및 특별회계 결산 승인사항 고시)..... 76
- 인천광역시고시 제2018-224호(공공주택 건설사업계획승인(검단신도시 AB14BL) 고시)..... 77
- 인천광역시고시 제2018-227호(2018년도 제1회 추경예산 확정 결과 고시)..... 78
- 인천광역시경제자유구역청고시 제2018-36호(주택건설사업계획승인 고시)..... 89

공 고

- 인천광역시공고 제2018-1310호(부동산개발업 등록 공고)..... 90
- 인천광역시공고 제2018-1314호(국가지점번호 표기 대상지역 변경 폐지 열람 공고)..... 91
- 인천광역시공고 제2018-1320호(도시계획시설(사근근린공원) 실시계획인가를 위한 열람 공고)..... 151
- 인천광역시공고 제2018-1322호(강화일반산업단지 처분신청 산업용지 분양 공고)..... 153
- 인천광역시경제자유구역청공고 제2018-155호(건축법 위반건축물 자진정비 시정명령 촉구(2차) 통지
공시 송달 공고)..... 166
- 인천광역시공직자윤리위원회공고 제2018-4호(재산등록사항 공개목록)..... 168

입법예고

- 인천광역시의회공고 제2018-44호(인천광역시 주거기본 조례(안) 입법예고)..... 279

회 람									
--------	--	--	--	--	--	--	--	--	--



발행 : 인천광역시 편집 : 대변인실

고 시

인천광역시고시 제2018-219호

도시관리계획(도시계획시설: 광장) 결정(변경) 및 지형도면 고시

도시관리계획(도시계획시설: 광장)을 「국토의 계획 및 이용에 관한 법률」 제30조 및 같은 법 시행령 제25조에 따라 결정(변경)하고, 같은 법 제32조와 「토지이용규제 기본법」 제8조 및 같은 법 시행령 제7조에 따라 지형도면을 고시합니다.

관계도서는 인천광역시청(시설계획과 ☎032-440-1713, 교통정책과☎032-440-3883), 부평구청(미래도시과 ☎032-509-6912)에 갖추어 놓았습니다.

2018. 9. 20.

인 천 광 역 시 장

1. 결정취지: 「국토의 계획 및 이용에 관한 법률」 제2조제4호다목에 따른 도시관리계획(도시계획시설: 광장) 결정(변경)하는 사항임
2. 위치: 인천광역시 부평구 126-10번지
3. 도시관리계획 결정(변경)조서
 - 도시계획시설(광장) 결정(변경)조서

구분	도면표 시번호	시설명	시설의 종류	위치	면적(㎡)			최초 결정일	비고
					기정	변경	변경 후		
변경	-	광장	교통 광장	부평구 부평동 126-10	27,120	감) 330	26,790	1975.5.16. (건고 제75호)	-

- 변경 사유서

도면표 시번호	시설명	변경 내용	변경 사유
-	광장 (교통광장)	· 면적 감소 - 기정: 27,120㎡ - 변경: 26,790㎡ (감 330㎡)	· 부평역 통합지구대 신축을 위한 광장 제척

4. 지형도면: 게재 생략(갖추어 둔 장소의 지형도면과 같음)
 - 토지이용규제정보서비스(<http://luris.molit.go.kr>)에서 열람 가능

인천광역시고시 제2018-220호

검단3 도시개발사업 개발계획(변경) 수립, 실시계획(변경) 인가 및 지형도면 고시

인천광역시 서구 왕길동 133-3번지 일원의 검단3 도시개발구역을 「도시개발법」 제4조, 제9조, 제17조, 제18조 및 같은 법 시행령 제15조, 제40조에 따라 개발계획(변경) 수립 및 실시계획(변경)인가하고, 「국토의 계획 및 이용에 관한 법률」 제32조와 「토지이용규제기본법」 제8조 및 같은 법 시행령 제7조에 따라 지형도면을 고시합니다.

관계도서는 인천광역시청 지역개발과(☎032-440-4514), 인천광역시 서구청 도시개발과(☎032-560-4783)에 갖추어 두고 토지소유자 등 이해관계인에게 보입니다.

2018. 09. 20.

인 천 광 역 시 장

I. 도시개발구역지정(변경) 및 개발계획 수립(변경)

1. 도시개발구역의 명칭(변경 없음)

- 명칭: 검단3구역 도시개발사업

2. 도시개발구역의 위치 및 면적(변경 없음)

- 위치: 인천광역시 서구 왕길동 133-3번지 일원
- 면적: 524,510m²

3. 도시개발구역의 지정목적(변경 없음)

- 인천도시기본계획에 부합된 계획적 개발을 통한 쾌적한 도시 환경의 조성과 공공복리의 증진

4. 시행자와 그 주된 사무소의 소재지(변경 없음)

- 성명: 검단3구역 도시개발사업조합
- 주소: 인천광역시 서구 단봉로 40-1(오류동)

5. 도시개발사업의 시행기간 및 시행방법(변경 없음)

- 시행기간: 2014. 7. 7.(실시계획인가일) ~ 2019. 12. 30.(환지처분일 까지)
- 시행방법: 환지방식

6. 토지이용계획 및 기반시설계획(변경)

- 토지이용계획(변경 없음)

구 분	면 적 (㎡)			구성비(%)			비 고
	기정	변경	증감	기정	변경	증감	
합 계	524,510	524,510	-	100.0	100.0	-	
주거용지	273,439	273,439	-	52.0	52.0	-	
단독주택	9,350	9,350	-	1.8	1.8	-	점포형 단독주택, 용적률 150%이하, 높이 15m(3층, 단, 1층 전부를 필로티 구조로 하여 주차장으로 사용할 경우 4층까지 허용)이하
공동주택	230,966	230,966	-	44.0	44.0	-	용적률 217%이하 높이는 방공진지 1km이내는 해발고도기준 85m이하
준주거시설용지	33,123	33,123	-	6.2	6.2	-	용적률 500%이하, 높이 30m(6-8층)이하
상업용지	11,909	11,909	-	2.2	2.2	-	
일반상업	11,909	11,909	-	2.2	2.2	-	용적률 800%이하, 높이 45m(12층)이하
도시기반시설용지	239,162	239,162	-	45.8	45.8	-	
도 로	77,758	77,758	-	15.0	15.0	-	
주 차 장	3,932	3,932	-	0.7	0.7	-	
공 원	62,553	62,553	-	11.9	11.9	-	저류지①(2,870㎡)와 중복결정
녹 지	55,157	55,157	-	10.6	10.6	-	
학 교	27,000	27,000	-	5.1	5.1	-	용적률 250%이하, 높이 20m(5층)이하
문화시설	6,996	6,996	-	1.3	1.3	-	용적률 500%이하, 높이 50m(8층)이하
공공청사	1,539	1,539	-	0.3	0.3	-	용적률 300%이하, 높이 25m(6층)이하
복지시설	1,645	1,645	-	0.3	0.3	-	용적률 130%이하, 높이 12m(3층)이하
가스공급설비	25	25	-	0.1	0.1	-	
유 수 지 (저류지)	1,947	1,947	-	0.4	0.4	-	○ 저류지 면적 합계: 4,817㎡ - 저류지①(지하): 2,870㎡(근린공원①(지상)과 중복결정) - 저류지②: 1,947㎡
하 수 도	610	610	-	0.1	0.1	-	

○ 구역 외 기반시설용지(변경)

구 분	면적(㎡)			비고
	기정	변경	증감	
전기공급설비	9,036.3	8,974.3	감)62	C/H#1 설치위치 변경에 따른 면적 변경 C/H#2 지적확인에 따른 면적 오류 조정

※ 개발계획도: 게재 생략

○ 인구수용계획의 결정(변경)

- 인구 및 세대계획: (기정)11,004인/4,315세대 → (변경)11,429인/4,535세대
(증425인/220세대)
- 공동주택용지 건폐율: (기정)15%, 17%이하(변경 없음)
- 공동주택용지 용적률: (기정)217%이하(변경 없음)

7. 토지(지장물) 등의 세목과 그 공유자 및 「공익사업을 위한 토지 등의 취득 및 보상에 관한 법률」 제2조 제5호에 따른 관계인의 성명·주소 (변경)

- 토지 세목(변경): “별첨 3”
- 지장물 세목(변경 없음): 게재 생략

8. 도시개발구역 밖의 기반시설계획에 관한 사항(변경)

구분	사업명	사업내용	사업비(백만원)	비용부담주체
계			기정: 약 26,500 변경: 약 26,800	
①	구역외 도로개설	<ul style="list-style-type: none"> • 광로2-4호선 • 광로3-23호선 • 대로2-59호선 • 대로3-58호선 	약 5,000	사업시행자
②	구역외 우수관로 설치	<ul style="list-style-type: none"> • 왕길펌프장 연결 - 우수암거: 4.5×1.5m ~ 7.0×2.0m L=1,400m - 포장복구: 200㎡ 	약 5,000	사업시행자
③	구역외 오수관로 설치	<ul style="list-style-type: none"> • 검단오수펌프장 연결 - 오수관로: D=400mm, L=1,305m 	약 3,000	사업시행자
④	송전선로 지중화	<ul style="list-style-type: none"> • 가공/지중 송전선로 공사 • C/H부지 설치(2개소) 	기정: 약 12,000 변경: 약 12,300	사업시행자
⑤	육교설치	<ul style="list-style-type: none"> • 디자인육교설치 - 35m×4m 	약 1,500	사업시행자

9. 실시계획의 인가신청기간(변경 없음)

- 도시개발구역지정 고시일로부터 3년 이내

10. 관계 도서의 열람방법(변경 없음)

- 열람기간: 고시일로부터 14일간 공람
- 열람장소: 인천광역시청(지역개발과, ☎032-440-4514),
서구청(도시개발과, ☎032-560-4783)
- 열람내용: 도시개발구역지정(변경) 및 개발계획 수립(변경) 서류 1식
- 관계도서: 게재 생략

11. 도시관리계획에 관한 사항(변경)

- 실시계획(변경)인가사항 중 도시관리계획(지구단위계획 제외)의 결정 내용과 동일

II. 실시계획(변경)

1. 사업의 명칭(변경 없음)

- 명칭: 검단3구역 도시개발사업

2. 사업의 목적(변경 없음)

- 「2030년 인천도시기본계획」상 시가화용지(주거/상업용지)로 계획되어 있어, 이에 부합된 계획적 개발을 통하여 쾌적한 도시환경의 조성 및 공공복리의 증진 및 지역 간 균형발전을 도모하고자 함

3. 도시개발구역의 위치 및 면적(변경 없음)

- 위치: 인천광역시 서구 왕길동 133-3번지 일원
- 면적: 524,510㎡

4. 시행자(변경 없음)

- 성명: 검단3구역 도시개발사업조합 조합장 정성기
- 주소: 인천광역시 서구 단봉로 40-1(오류동)

5. 시행기간(변경 없음)

- 2014. 7. 7.(실시계획인가일) ~ 2019. 12. 30.(환지처분일 까지)

6. 시행방식(변경 없음)

- 환지방식

7. 도시관리계획(지구단위계획 포함)의 결정내용(변경)

- 따로 붙임: “별첨 1”

8. 인가된 실시계획에 관한 도서의 공람기간 및 공람장소(변경 없음)

- 열람기간: 고시일로부터 14일간
- 열람장소: 인천광역시청(지역개발과, ☎032-440-4514)
서구청(도시개발과, ☎032-560-4783)
- 열람내용: 실시계획(변경) 인가 서류 1식
- 관계도서: 게재 생략

9. 실시계획의 고시로 의제되는 인·허가 등의 고시 또는 공고사항 (변경없음)

- 「수도법」 제17조와 제49조에 따른 수도사업의 인가, 같은 법 제52조와 제54조에 따른 전용상수도설치의 인가
- 「하수도법」 제16조에 따른 공공하수도 공사시행의 허가
- 「도로법」 제36조에 따른 도로공사 시행의 허가, 같은 법 제61조에 따른 도로점용의 허가
- 「농지법」 제34조에 따른 농지전용의 허가 또는 협의, 같은 법 제35조에 따른 농지의 전용신고, 같은 법 제36조에 따른 농지의 타용도 일시 사용 허가·협의 및 같은 법 제40조에 따른 용도변경의 승인
- 「산지관리법」 제14조·제15조에 따른 산지전용의 허가 및 산지 전용 신고, 같은 법 제15조의2에 따른 산지일시사용허가·신고, 같은 법 제 25조에 따른 토석채취허가 및 「산림자원의 조성 및 관리에 관한 법률」 제36조 제1항·제4항과 제45조 제1항·제2항에 따른 입목벌채 등의 허가·신고
- 「국유재산법」 제30조에 따른 사용허가
- 「공유재산 및 물품 관리법」 제20조제1항에 따른 사용·수익의 허가
- 「공간정보의 구축 및 관리 등에 관한 법률」 제86조제1항에 따른 사업의 착수·변경 또는 완료의 신고

10. 사업시행자 무상귀속분 토지조서(변경 없음)

- 게재 생략

11. 국가(지자체) 무상귀속분 공공시설조서(변경)

- “별첨 2”

12. 「공익사업을 위한 토지 등의 취득 및 보상에 관한 법률」 제2조 제5호의 규정에 의한 토지 등의 세목과 그 소유자 및 관계인의 성명·주소(변경)

- 토지조서(변경): “별첨 3”
- 지장물건조서(변경 없음): 게재 생략

Ⅲ. 도시개발구역 지정(변경) 등 지형도면(변경)

1. 도시개발구역(지구단위계획구역) 결정(변경)도(변경 없음)

- 지형도면(S=1:1,500): 게재 생략

2. 용도지역에 관한 결정(변경)도(변경 없음)

- 지형도면(S=1:1,500): 게재 생략

3. 개발계획(토지이용계획) 결정(변경)도(변경)

- 지형도면(S=1:1,500): 게재 생략

4. 기반시설의 배치 및 규모에 관한 도시관리계획 결정(변경)도(변경)

- 지형도면(S=1:1,500): 게재 생략

5. 가구 및 획지의 규모와 구성에 관한 도시관리계획 결정(변경)도 (변경 없음)

- 지형도면(S=1:1,500): 게재 생략

6. 건축물 등에 관한 도시관리계획 결정(변경)도(변경)

- 지형도면(S=1:1,500): 게재 생략

7. 「토지이용규제 기본법」 제8조 및 같은 법 시행령 제7조에 따라 지형도면 등은 토지이용규제정보시스템(<http://luris.moct.go.kr>) 에서 열람이 가능

[붙임 1] 도시관리계획(지구단위계획 포함)의 결정(변경) 내용

1. 도시개발구역(지구단위계획구역)에 관한 결정(변경) 조서

가. 도시개발구역(지구단위계획구역) 결정(변경) 조서(변경 없음)

구분	도면 표시 번호	구역명	위치	면적(㎡)			최초 결정일	비고
				기정	변경	변경후		
기정	①	검단3 도시개발구역	왕길동 133-3번지 일원	524,510	-	524,510	인고2010-111호 (2010.4.19.)	-

2. 용도지역에 관한 결정(변경) 조서

가. 용도지역 결정(변경)조서(변경 없음)

구분	면적(㎡)			구성비(%)	비고
	기정(㎡)	변경(㎡)	변경후(㎡)		
총계	524,510	-	524,510	100.0	
주거	508,161	-	508,161	96.9	
지역	16,815	-	16,815	3.2	
	87,678	-	87,678	16.7	
	342,619	-	342,619	65.3	
	61,049	-	61,049	11.6	
상업	16,349	-	16,349	3.1	
지역	16,349	-	16,349	3.1	

3. 도시계획시설(기반시설)의 배치와 규모에 관한 결정(변경)조서

가. 교통시설(변경 없음)

1) 도로

① 도로계획 총괄

구분	합계			1 류			2 류			3 류		
	노선수 (개)	연장 (m)	면적 (㎡)	노선수 (개)	연장 (m)	면적 (㎡)	노선수 (개)	연장 (m)	면적 (㎡)	노선수 (개)	연장 (m)	면적 (㎡)
합계	30	6,063.5	77,758	4	1,590	37,998	2	1,247	11,012	24	3,229.5	28,748
광로	1	659	4,612	-	-	-	-	-	-	1	659	4,612
대로	2	1,554	9,043	-	-	-	1	853	4,578	1	701	4,465
중로	13	3,308.5	60,848	4	1,590	37,998	1	394	6,434	8	1,324.5	16,416
소로	14	545	3,255	-	-	-	-	-	-	14	545	3,255

② 도로 결정(변경)조서

구분	규 모				기능	연장 (m)	기 점	종 점	사 용 형 태	주 요 경과지	최 초 결정일	비 고
	등급	류별	번호	폭원 (m)								
기정	광로	3	23	40-52.3 (6.2-11.2)	주간선 도로	1,430 (659)	중1-120	광3-25	일 반 도로	-	인고제118호 (1998.6.12.)	-
기정	대로	2	59	30-43.4 (0.2-9.6)	주간선 도로	3,530 (853)	북측시계 (김포)	백석동 대1-22	일 반 도로	-	인고제55호 (1996.4.4.)	-
기정	대로	3	58	22.1-39.6 (3.7-10.7)	주간선 도로	8,427 (701)	동측행정 구역계	오류동 1044	일 반 도로	-	-	-
기정	중로	1	485	23.5-25.5	보 조 선	769	광로3-23 (왕길동 128-136답)	대로3-58 (왕길동 332-2전)	일 반 도로	-	인고 제2014-147호 (2014.7.7.)	-
기정	중로	1	486	23.5-24.5	집 산 도로	342	대로2-59 (왕길동 산131-5입)	중로1-485 (왕길동 130-44장)	일 반 도로	-	인고 제2014-147호 (2014.7.7.)	-
기정	중로	1	487	23.5	집 산 도로	97	중1-488 (왕길동 313-1전)	중로1-485 (왕길동 336-2전)	일 반 도로	-	인고 제2014-147호 (2014.7.7.)	-
기정	중로	1	488	23.5	집 산 도로	382	중로 1-486 (왕길동 130-23전)	대로 3-58 (왕길동 318-19대)	일 반 도로	-	인고 제2014-147호 (2014.7.7.)	-
기정	중로	2	815	16	국 지 도로	394	광로3-23 (왕길동 128-14전)	중로1-486 (왕길동 156대)	일 반 도로	-	인고 제2014-147호 (2014.7.7.)	-
기정	중로	3	339	12	국 지 도로	523	중로1-485 (왕길동 336-10대)	중로3-339 (왕길동 368-4전)	일 반 도로	-	인고 제2014-147호 (2014.7.7.)	-
기정	중로	3	340	12	국 지 도로	27.5	중로3-339 (왕길동 397답)	중로3-339 (왕길동 397답)	일 반 도로	-	인고 제2014-147호 (2014.7.7.)	-
기정	중로	3	341	12	국 지 도로	41	중로3-339 (왕길동 395-2대)	대로3-58 (왕길동 389-8도)	일 반 도로	-	인고 제2014-147호 (2014.7.7.)	-
기정	중로	3	B	12	국 지 도로	228	중로2-815 (왕길동 산129-4입)	중로2-815 (왕길동 산130-5입)	일 반 도로	-	인고 제2016-50호 (2016.3.28.)	-
기정	중로	3	C	12	국 지 도로	103	중로2-815 (왕길동 161전)	근린공원① (왕길동 128-3답)	일 반 도로	-	인고 제2016-50호 (2016.3.28.)	-
기정	중로	3	D	12	국 지 도로	265	중로3-C (왕길동 128-3답)	중로2-815 (왕길동 산130-5입)	일 반 도로	-	인고 제2016-50호 (2016.3.28.)	-

구분	규 모				기능	연장 (m)	기 점	종 점	사 용 형 태	주 요 경과지	최 초 결정일	비 고
	등급	류별	번호	폭원 (m)								
기정	중로	3	E	12	국 지 도 로	69	중로2-815 (왕길동 160-5대)	중로3-D (왕길동 130-9전)	일 반 도 로	-	인고 제2016-50호 (2016.3.28.)	-
기정	중로	3	G	12	국 지 도 로	65	근린공원① (왕길동 130-11전)	중로1-485 (왕길동 130-22답)	일 반 도 로	-	인고 제2014-147호 (2014.7.7.)	-
기정	소로	3	1	6	특 수 도 로	40	중로3-339 (왕길동 367-4도)	대로3-58 (왕길동 367-9전)	보행자 전용도로	-	인고 제2014-147호 (2014.7.7.)	-
기정	소로	3	2	6	특 수 도 로	40	중로3-339 (왕길동 401-1대)	대로3-58 (왕길동 427-3대)	보행자 전용도로	-	인고 제2014-147호 (2014.7.7.)	-
기정	소로	3	3	6	특 수 도 로	35	중로3-339 (왕길동 356-20답)	광로2-4 (왕길동 356-100답)	보행자 전용도로	-	인고 제2014-147호 (2014.7.7.)	-
기정	소로	3	4	6	특 수 도 로	35	BL5-1 (왕길동 356-17답)	광로2-4 (왕길동 356-16답)	보행자 전용도로	-	인고 제2016-50호 (2016.3.28.)	-
기정	소로	3	5	6	특 수 도 로	35	BL5-1 (왕길동 355-1전)	광로2-4 (왕길동 356-77답)	보행자 전용도로	-	인고 제2016-50호 (2016.3.28.)	-
기정	소로	3	6	6	특 수 도 로	36	BL5-1 (왕길동 64-16잡)	광로2-4 (왕길동 64-182잡)	보행자 전용도로	-	인고 제2016-50호 (2016.3.28.)	-
기정	소로	3	7	6	특 수 도 로	30	광로3-23 (왕길동 128-212답)	BL5-1 (왕길동 128-8답)	보행자 전용도로	-	인고 제2014-147호 (2014.7.7.)	-
기정	소로	3	8	4	특 수 도 로	15	BL9-1 (왕길동 136-4장)	대로3-58 (왕길동 136-10장)	보행자 전용도로	-	인고 제2014-147호 (2014.7.7.)	-
기정	소로	3	9	6	특 수 도 로	18	대로2-59 (왕길동 145-9대)	BL9-1 (왕길동 145-9대)	보행자 전용도로	-	인고 제2014-147호 (2014.7.7.)	-
기정	소로	3	10	6	특 수 도 로	43	대로2-59 (왕길동 160-5대)	중로3-B (왕길동 160-5대)	보행자 전용도로	-	인고 제2014-147호 (2014.7.7.)	-
기정	소로	3	11	6	특 수 도 로	33	중로3-B (왕길동 160-5대)	중로2-815 (왕길동 160-5대)	보행자 전용도로	-	인고 제2016-50호 (2016.3.28.)	-
기정	소로	3	12	6	특 수 도 로	69	중로2-815 (왕길동 160-6대)	중로3-E (왕길동 130-4답)	보행자 전용도로	-	인고 제2016-50호 (2016.3.28.)	-
기정	소로	3	13	6	특 수 도 로	22	중로3-E (왕길동 130-7전)	근린공원① (왕길동 130-9전)	보행자 전용도로	-	인고 제2016-50호 (2016.3.28.)	-
기정	소로	3	A	6	특 수 도 로	94	대로2-59 (왕길동 164-65답)	중로2-815 (왕길동 산129-2인)	보행자 전용도로	-	인고 제2016-50호 (2016.3.28.)	-

※ 광로3-23호선, 대로2-59호선, 대로3-58호선의 폭원 및 연장에서 ()안의 수치는 전체도로 중 지구단위계획구역 내에 해당하는 수치임

2) 주차장

① 주차장 결정(변경)조서

구분	도면 표시 번호	시설명	위 치	면 적(㎡)			최 초 결정일	비고
				기정	변경	변경후		
계		3개소		3,932	-	3,932		
기정	①	노외주차장	왕길동 317대 일원	1,852	-	1,852	인고 제2014-147호 (2014.7.7.)	
기정	②	노외주차장	왕길동 397답 일원	790	-	790	인고 제2016-50호 (2016.3.28.)	
기정	③	노외주차장	왕길동 160-6대 일원	1,290	-	1,290	인고 제2016-50호 (2016.3.28.)	

※ 노외주차장의 부대시설은 주차장법에 따름

나. 공간시설(변경 없음)

1) 공원

① 공원 결정(변경)조서

구분	도면표시 번호	공원명	시설의 종 류	위 치	면 적(㎡)			최 초 변경일	비고
					기정	변경	변경후		
계		4개소			62,553	-	62,553		
기정	①	제1호	근린공원	왕길동 128-27답 일원	27,138	-	27,138	인고 제2014-147호 (2014.7.7.)	
기정	②	제2호	근린공원	왕길동 130-31전 일원	16,032	-	16,032	인고 제2014-147호 (2014.7.7.)	
기정	①	제1호	소공원	왕길동 128-13전 일원	13,271	-	13,271	인고 제2014-147호 (2014.7.7.)	
기정	②	제2호	소공원	왕길동 333-1전 일원	6,112	-	6,112	인고 제2014-147호 (2014.7.7.)	

※ 근린공원 ①(지상)은 저류지①(지하-2,870㎡)과 중복결정

2) 녹지

① 녹지 결정(변경)조서

구분	도면 표시 번호	시설명	시설의 종류	위 치	면 적(㎡)			최 초 변경일	비고
					기정	변경	변경후		
계		8개소			55,157	-	55,157		
기정	①	녹지	완충 녹지	왕길동 355-4전 일원	29,924	-	29,924	인고 제2014-147호 (2014.7.7.)	
기정	③	녹지	완충 녹지	왕길동 141대 일원	12,847	-	12,847	인고 제2014-147호 (2014.7.7.)	
기정	②	녹지	완충 녹지	왕길동 159-2답 일원	2,555	-	2,555	인고 제2016-50호 (2016.3.28.)	
기정	④	녹지	완충 녹지	왕길동 160답 일원	1,244	-	1,244	인고 제2016-50호 (2016.3.28.)	
기정	⑤	녹지	완충 녹지	왕길동 128-1답 일원	405	-	405	인고 제2016-50호 (2016.3.28.)	
기정	⑥	녹지	완충 녹지	왕길동 128-46전 일원	1,999	-	1,999	인고 제2016-50호 (2016.3.28.)	
기정	②	녹지	연결 녹지	왕길동 153-7대 일원	4,721	-	4,721	인고 제2014-147호 (2014.7.7.)	
기정	③	녹지	연결 녹지	왕길동 130-29전 일원	1,462	-	1,462	인고 제2014-147호 (2014.7.7.)	

다. 유통 및 공급시설(변경)

1) 가스공급설비(변경 없음)

① 가스공급설비 결정(변경)조서

구분	도면 표시 번호	시설명	위 치	면 적(㎡)			최 초 변경일	비고
				기정	변경	변경후		
기정	①	지역정압기	왕길동 318-1대 일원	25	-	25	인고 제2014-147호 (2014.7.7.)	

2) 전기공급설비(변경)

① 전기공급설비 결정(변경)조서

도면 표시 번호	시설명	위 치			연장(km)			면적(㎡)			최초 결정일	비 고
		기점	종점	주요 경과지	기정	변경	변경후	기정	변경	변경후		
1	전기공급 설비(154kv 양곡T/L)	서구 가정동 산29-2	김포군 양곡리 350-9	인천 서구, 경기도 김포군 일원	16.619 (0.650)	감)0.018	16.601 (0.650)	9,036.3 (철탑58기)	감)62	8,974.3 (철탑58기)	'89. 4.12	동력 자원부 고시 89-18

※ 연장에서 ()안의 수치는 구역 내에 해당하는 수치임

② 전기공급설비 결정(변경) 사유서

도면표시번호	시 설 명	변 경 내 용	변 경 사 유									
1	전기 공급설비 (154kv 양곡T/L)	① C/H 2기 지번 수정 <table border="1"> <thead> <tr> <th>번호</th> <th>당초</th> <th>변경</th> </tr> </thead> <tbody> <tr> <td>C/H #1</td> <td>왕길동 331-2잡 일원 A=1,921㎡</td> <td>왕길동 산78임 일원 A=1,921㎡</td> </tr> <tr> <td>C/H #2</td> <td>왕길동 산78임 일원 A=606㎡</td> <td>왕길동 331-2잡 일원 A=606㎡</td> </tr> </tbody> </table>	번호	당초	변경	C/H #1	왕길동 331-2잡 일원 A=1,921㎡	왕길동 산78임 일원 A=1,921㎡	C/H #2	왕길동 산78임 일원 A=606㎡	왕길동 331-2잡 일원 A=606㎡	① C/H 2기 지번 표기 오류 정정
		번호	당초	변경								
C/H #1	왕길동 331-2잡 일원 A=1,921㎡	왕길동 산78임 일원 A=1,921㎡										
C/H #2	왕길동 산78임 일원 A=606㎡	왕길동 331-2잡 일원 A=606㎡										
		② C/H부지 설치 위치 변경 가. 송전선로 지중화 구간변경: 감 L=0.018km - 기선로구간 : 감 L=0.108km (당초 감 L=1.112km → 변경 감 L=1.220km) - 지중선로구간 : 증 L=0.090km (당초 증 L=1.346km → 변경 증 L=1.436km) 나. C/H 2기 면적변경: 감 A=62㎡ (당초 A=2,527㎡ → 변경 A=2,465㎡) - C/H #1: 왕길동 산78임 일원, 감 A=68㎡ (당초 A=1,921㎡ → 변경 A=1,853㎡) - C/H #2: 왕길동 331-2잡 일원, 증 A=6㎡ (당초 A=606㎡ → 변경 A=612㎡)	② C/H부지 설치위치 변경 가. C/H부지 설치위치 변경에 따른 연장 변경 나. C/H #1 설치위치 변경으로 인한 부지 면적 변경 C/H #2 지적확인에 따른 면적 오류 조정									

라. 공공·문화체육시설(변경 없음)

1) 학교

① 학교 결정(변경)조서

구분	도면 표시 번호	시설명	시설의 종 류	위 치	면 적(㎡)			최 초 결정일	비고
					기정	변경	변경후		
계		2개소			27,000	-	27,000		
기정	①	학교	초등학교	왕길동 130-19답 일원	14,000	-	14,000	인고 제2014-147호 (2014.7.7.)	
기정	②	학교	고등학교	왕길동 128-11답 일원	13,000	-	13,000	인고 제2014-147호 (2014.7.7.)	

2) 공공청사

① 공공청사 결정(변경)조서

구분	도면표시 번호	시설명	시설의 종 류	위 치	면적(㎡)	최 초 변경일	비고
기정	①	공공 청사	주민센터 등	왕길동 318-4전 일원	1,539	인고 제2014-147호 (2014.7.7.)	

3) 문화시설

① 문화시설 결정(변경)조서

구분	도면표시 번호	시설명	시설의 종 류	위 치	면 적(㎡)	최 초 변경일	비고
기정	①	문화 시설	공연장 등	왕길동 316임 일원	6,996	인고 제2014-147호 (2014.7.7.)	

4) 사회복지시설

① 사회복지시설 결정(변경)조서

구분	도면표시 번호	시설명	위 치	면 적(㎡)	최 초 변경일	비고
기정	①	사회 복지시설	왕길동 317-3전 일원	1,645	인고 제2014-147호 (2014.7.7.)	

마. 방재시설(변경 없음)

1) 유수지

① 유수지 결정(변경)조서

구분	도면 표시 번호	시설명	시설의 종 류	위 치	면 적(㎡)	최 초 변경일	비고
계		2개소			4,817		
기정	①	유수지	저류지	왕길동 128-31답 일원	2,870	인고 제2014-147호 (2014.7.7.)	근린공원①(지하)에 중복결정
기정	②	유수지	저류지	왕길동 163-1대 일원	1,947	인고 제2014-147호 (2014.7.7.)	-

바. 환경기초시설(변경 없음)

1) 하수도

① 하수도 결정(변경)조서

구분	도면 표시번호	시설명	위 치	면 적(㎡)	최 초 변경일	비고
기정	①	오수 중계펌프장	왕길동 128-78답 일원	610	인고 제2014-147호 (2014.7.7.)	

4. 가구 및 획지구모와 조성에 관한 결정(변경)조서(변경 없음)

(기정)

도면번호	가구번호	면적(㎡)	획 지		비 고
			위치	면적(㎡)	
BL1	BL1	8,764	-1	2,353	상업용지
			-2	2,198	상업용지
			-3	253	보행자도로
			-4	2,155	상업용지
			-5	1,602	준주거시설용지
			-6	203	보행자도로
BL2	BL2	6,924	-1	1,441	상업용지
			-2	1,525	상업용지
			-3	249	보행자도로
			-4	2,237	상업용지
			-5	1,472	준주거시설용지
BL3	BL3	2,965	-1	728	준주거시설용지
			-2	755	준주거시설용지
			-3	755	준주거시설용지
			-4	727	준주거시설용지
BL4	BL4	1,760	-1	790	주차장
			-2	970	준주거시설용지
BL5	BL5	189,050	-1	157,716	공동주택용지
			-2	4,737	완충녹지
			-3	205	보행자도로
			-4	5,338	완충녹지
			-5	208	보행자도로
			-6	5,420	완충녹지
			-7	210	보행자도로
			-8	10,582	완충녹지
			-9	177	보행자도로
			-10	3,847	완충녹지
			-11	610	하수도
BL6	BL6	7,651	-1	6,112	소공원
			-2	1,539	공공청사
BL7	BL7	26,525	-1	16,032	근린공원
			-2	1,852	주차장
			-3	6,996	문화시설
			-4	1,645	사회복지시설

도면번호	가구번호	면적(㎡)	획지		비고
			위치	면적(㎡)	
BL8	BL8	57,599	-1	1,462	연결녹지
			-2	14,000	초등학교
			-3	27,138	근린공원
			-4	13,000	고등학교
			-5	1,999	완충녹지
BL9	BL9	91,029	-1	73,250	공동주택
			-2	25	지역 정압기
			-3	1,930	완충녹지
			-4	60	보행자도로
			-5	7,126	완충녹지
			-6	126	보행자도로
			-7	3,791	완충녹지
			-8	4,721	연결녹지
BL10	BL10	9,838	-1	1,462	준주거시설용지
			-2	2,555	완충녹지
			-3	761	단독주택용지
			-4	756	단독주택용지
			-5	325	단독주택용지
			-6	325	단독주택용지
			-7	325	단독주택용지
			-8	326	단독주택용지
			-9	325	단독주택용지
BL10	BL10	9,838	-10	325	단독주택용지
			-11	326	단독주택용지
			-12	127	보행자도로
			-13	255	단독주택용지
			-14	320	단독주택용지
			-15	320	단독주택용지
			-16	320	단독주택용지
			-17	320	단독주택용지
			-18	365	단독주택용지
BL11	BL11	9,111	-1	364	단독주택용지
			-2	332	단독주택용지

도면번호	가구번호	면적(㎡)	획지		비고			
			위치	면적(㎡)				
			-3	332	단독주택용지			
			-4	332	단독주택용지			
			-5	332	단독주택용지			
			-6	328	단독주택용지			
			-7	406	보행자도로			
			-8	371	단독주택용지			
			-9	381	단독주택용지			
			-10	905	완충녹지			
			-11	339	완충녹지			
			-12	1,194	준주거시설용지			
			-13	1,118	준주거시설용지			
			-14	1,114	준주거시설용지			
			-15	1,263	준주거시설용지			
			BL12	BL12	2,797	-1	295	단독주택용지
						-2	294	단독주택용지
-3	295	단독주택용지						
-4	405	완충녹지						
-5	1,508	준주거시설용지						
BL13	BL13	4,773	-1	1,021	준주거시설용지			
			-2	1,045	준주거시설용지			
			-3	1,290	주차장			
			-4	215	보행자도로			
			-5	1,202	준주거시설용지			
BL14	BL14	31,221	-1	1,430	준주거시설용지			
			-2	2,342	준주거시설용지			
			-3	1,676	준주거시설용지			
			-4	1,675	준주거시설용지			
			-5	1,525	준주거시설용지			
			-6	259	보행자도로			
			-7	2,064	준주거시설용지			
			-8	1,712	준주거시설용지			
			-9	2,763	준주거시설용지			
			-10	557	보행자도로			
			-11	13,271	소공원			
			-12	1,947	유수지			

5. 건축물에 대한 용도·건폐율·용적률·높이·배치·형태·색채·건축선에 관한 도시관리계획 결정(변경) 조서

가. 단독주택용지(변경 없음)

(기정)

도면 번호	위 치	구 분	계 획 내 용
		용도	<ul style="list-style-type: none"> ■ 「인천광역시 도시계획조례」 상 제1종일반주거지역에서 건축할 수 있는 건축물 중 「건축법 시행령」 제3조의4 [별표 1]의 규정에 의한 다음의 용도 <ul style="list-style-type: none"> • 제1호 단독주택 - 단, 다중주택, 다가구주택, 공관 제외 • 제3호 제1종 근린생활시설 - 단, 지상 1층에 한함. • 제4호 제2종 근린생활시설 - 단, 옥외설치 골프연습장, 단란주점, 안마시술소, 지상층 설치 노래연습장 제외하며, 지상 1층에 한함. • 제11호 노유자 시설 - 단, 사회복지시설 및 근로복지시설 제외
		불허	<ul style="list-style-type: none"> • 허용용도 이외의 용도 • 지하층 주거용도
	BL10 -3- BL10 -11,	건폐율	• 60% 이하
	BL10 -13- BL10 -18,	용적률	• 150% 이하
	BL11 -1- BL11 -6, BL11 -8, BL11 -9,	높이	<ul style="list-style-type: none"> • 15m (3층, 단, 1층 전부를 필로티 구조로 하여 주차장으로 사용하지 않을 경우) 이하 • 15m (4층, 단, 1층 전부를 필로티 구조로 하여 주차장으로 사용할 경우) 이하
	BL12 -1- BL12 -3	배치 및 건축선	• 「건축법 시행령」 제80조의 2, 「인천광역시 건축조례」 제27조의 규정 적용
		외관 및 형태	<ul style="list-style-type: none"> • 건물전면과 측·후면이 동일하도록 유도하고 서로 다른 재료를 사용할 경우에는 재료들 간의 조화를 유도 • 담장의 설치는 불허를 권장하고, 필요시 담장의 높이를 1m 이하의 투시형 담장 또는 생울타리 설치 권장
		색채	• [별첨] 지구단위계획 운용에 관한 사항 제3장 경관 및 공공부문 시행지침 제4절 건축물 및 색채 참조

나. 준주거시설용지(변경 없음)

(기정)

도면번호	위치	구분	계획내용		
BL1-5, BL2-5, BL3-1~ BL3-4, BL4-2		용도	허용 ■ 「인천광역시 도시계획조례」 상 준주거지역에서 건축할 수 없는 건축물 이외의 용도중 다음의 용도 -제1종 제2종 근린생활시설(단란주점, 안마시술소 제외) / -교육연구시설 -자동차관련시설(주차장 및 세차장에 한함) / -판매시설 -의료시설(정신병원, 격리병원, 장례식장 제외) / -업무시설(오피스텔 제외) -문화 및 집회시설(집회장 및 관람장 제외) / -노유자시설		
			불허 • 허용용도 이외의 용도 • 제2종근린생활시설 중 옥외철타이 설치된 골프연습장		
		건폐율	• 60% 이하		
		용적률	• 500% 이하		
		높이	• 30m (6-8층) 이하		
		배치 및 건축선	• 건축한계선: 가구 경계선(광로2-4)으로부터 5m 이격, 획지 경계선(상업용지BL1-1)으로부터 3m 이격하며, 그 외의 경우 「건축법 시행령」 제80조의 2, 「인천광역시 건축조례」 제27조의 규정 적용		
		외관 및 형태	• 건물전면과 측·후면이 동일하도록 유도하고 서로 다른 재료를 사용할 경우에는 재료들 간의 조화를 유도 • 건축물 1층 전면부의 외벽면은 50%이상을 투시형 벽면으로 설치 권장 • 담장설치는 원칙적으로 불허하되, 인접대지 또는 도로 등과 높이차가 있어 보행 등의 안전상 필요한 경우 주변 경관 등을 고려하여 조화되도록 설치하며 과도한 설치는 금지 • 1층개구부의 높이와 1층 층고는 가급적 주변 건축물과 일치를 유도하여 시각적 연속성 및 조화성 유도 • 옥외 광고물 - 경관을 고려하여 균일한(상·하 간격, 좌·우 폭 등)설치 유도 - 점포 1개업소 1개 간판 설치, 곡각지점은 2개까지 허용 - 판류형 간판은 지상 3층까지 허용, 3층 이상은 입체형 설치 - 창문이용 광고물 사용시 창문면적의 50% 이내 설치		
		색채	• [별첨] 지구단위계획 운용에 관한 사항 제3장 경관 및 공공부문 시행지침 제4절 건축물 및 색채 참조		
		BL10 -1, BL11-12~ BL11-15 BL12 -5 BL13 -1~ BL13 -2 BL13 -5 BL14 -1~ BL14 -5 BL14 -7~ BL14 -9		용도	허용 ■ 「인천광역시 도시계획조례」 상 준주거지역에서 건축할 수 없는 건축물 이외의 용도중 다음의 용도 -제1종 제2종 근린생활시설(단란주점, 안마시술소 제외) /-교육연구시설 -자동차관련시설(주차장 및 세차장에 한함) /-판매시설 -의료시설(정신병원, 격리병원, 장례식장 제외) /-업무시설(오피스텔 제외) -문화 및 집회시설(집회장 및 관람장 제외) /-노유자시설
					불허 • 허용용도 이외의 용도 • 제2종근린생활시설 중 옥외철타이 설치된 골프연습장 • 학교환경위생정화구역에서의 금지행위
건폐율	• 60% 이하				
용적률	• 500% 이하				
높이	• 30m (6-8층) 이하				
배치 및 건축선	• 「건축법 시행령」 제80조의 2, 「인천광역시 건축조례」 제27조의 규정 적용				
외관 및 형태	• 건물전면과 측·후면이 동일하도록 유도하고 서로 다른 재료를 사용할 경우에는 재료들 간의 조화를 유도 • 건축물 1층 전면부의 외벽면은 50%이상을 투시형 벽면으로 설치 권장 • 담장설치는 원칙적으로 불허하되, 인접대지 또는 도로 등과 높이차가 있어 보행 등의 안전상 필요한 경우 주변 경관 등을 고려하여 조화되도록 설치하며 과도한 설치는 금지 • 1층 개구부의 높이와 1층 층고는 가급적 주변 건축물과 일치를 유도하여 시각적 연속성 및 조화성 유도 • 옥외 광고물 - 경관을 고려하여 균일한(상·하 간격, 좌·우 폭 등)설치 유도 - 점포 1개업소 1개 간판 설치, 곡각지점은 2개까지 허용 - 판류형 간판은 지상 3층까지 허용, 3층 이상은 입체형 설치 - 창문이용 광고물 사용시 창문면적의 50% 이내 설치				
색채	• [별첨] 지구단위계획 운용에 관한 사항 제3장 경관 및 공공부문 시행지침 제4절 건축물 및 색채 참조				

다. 공동주택용지(변경 없음)

(기정)

도면번호	위치	구분	계 획 내 용	
-	BL5 -1	용도	허용	<ul style="list-style-type: none"> ■ 「인천광역시 도시계획조례」상 제3종일반주거지역에서 건축할 수 있는 건축물 중 「건축법 시행령」 제3조의4 [별표 1]의 규정에 의한 다음의 용도 <ul style="list-style-type: none"> •제2호 공동주택 및 부대·복리시설(「주택법」 및 “주택건설기준 등에 관한 규정”)
			불허	<ul style="list-style-type: none"> •허용용도 이외의 용도 •「학교보건법」에 따른 학교환경위생 정화구역에서의 금지행위에 해당되는 용도
		건폐율	•15% 이하	
		용적률	•220% 이하	
		높이	• 단, 방공진지 반경 1km 내 해발 85m 이하	
		배치	<ul style="list-style-type: none"> •개방감과 조망감 확보, 공공오픈스페이스 조성이 가능토록 하기 위해 남북 방향 통경축 확보 •부대복리시설 배치 가능 	
		건축선	<ul style="list-style-type: none"> •「건축법 시행령」 제80조의 2, 「인천광역시 건축조례」 제27조의 규정 적용 - 단, 부대복리시설은 제외함 	
		외관 및 형태	<ul style="list-style-type: none"> •지붕형태는 장식물로 처리한 평지붕을 권장 •입면은 복잡한 패턴은 지양하고 저층부, 중층부, 고층부가 구분되도록 색채, 창호, 발코니 등의 구조물, 외장재료 등의 변화를 통하여 경관적으로 특색 있고 독창적인 형태를 권장 	
색채	<ul style="list-style-type: none"> •주위와 조화됨으로써 연속성 있는 가로경관을 조성하고 지역의 이미지와 특성을 부각시킬 수 있는 색채로 유도 •[별첨] 지구단위계획 운용에 관한 사항 제3장 경관 및 공공부문 시행지침 제4절 건축물 및 색채 참조 			

도면번호	위치	구분	계 획 내 용	
-	BL9 -1	용도	허용	<ul style="list-style-type: none"> ■ 「인천광역시 도시계획조례」상 제3종일반주거지역에서 건축할 수 있는 건축물 중 「건축법 시행령」 제3조의4 [별표 1]의 규정에 의한 다음의 용도 <ul style="list-style-type: none"> •제2호 공동주택 및 부대·복리시설(「주택법」 및 “주택건설기준 등에 관한 규정”)
			불허	<ul style="list-style-type: none"> •허용용도 이외의 용도 •「학교보건법」에 따른 학교환경위생 정화구역에서의 금지행위에 해당되는 용도
		건폐율	•17% 이하	
		용적률	•212% 이하	
		높이	• 단, 방공진지 반경 1km 내 해발 85m 이하	
		배치	<ul style="list-style-type: none"> •개방감과 조망감 확보, 공공오픈스페이스 조성이 가능토록 하기 위해 남북 방향 통경축 확보 •부대복리시설 배치 가능 	
		건축선	<ul style="list-style-type: none"> •「건축법 시행령」 제80조의 2, 「인천광역시 건축조례」 제27조의 규정 적용 - 단, 부대복리시설은 제외함. 	
		외관 및 형태	<ul style="list-style-type: none"> •지붕형태는 장식물로 처리한 평지붕을 권장 •입면은 복잡한 패턴은 지양하고 저층부, 중층부, 고층부가 구분되도록 색채, 창호, 발코니 등의 구조물, 외장재료 등의 변화를 통하여 경관적으로 특색 있고 독창적인 형태를 권장 	
색채	<ul style="list-style-type: none"> •주위와 조화됨으로써 연속성 있는 가로경관을 조성하고 지역의 이미지와 특성을 부각시킬 수 있는 색채로 유도 •[별첨] 지구단위계획 운용에 관한 사항 제3장 경관 및 공공부문 시행지침 제4절 건축물 및 색채 참조 			

라. 상업용지(변경 없음)

(기정)

도면 번호	위 치	구 분	계 획 내 용	
-		용도	허용	<ul style="list-style-type: none"> ■ 「인천광역시 도시계획조례」 상 일반상업지역에서 건축할 수 있는 건축물 중 「건축법 시행령」 제3조의4 [별표 1]의 규정에 의한 다음의 용도 •제3호 제1종 근린생활시설 •제4호 제2종 근린생활시설 •제7호 판매시설(도매시장 제외) •제14호 업무시설 •제15호 숙박시설(관광숙박시설에 한함)
			불허	<ul style="list-style-type: none"> •허용용도 이외의 용도
		건폐율	•70%이하	
		용적률	•800%이하	
		높이	•45m(12층) 이하	
		배치 및 건축선	<ul style="list-style-type: none"> •건축물의 주 전면은 간선도로변에 위치 •대지내 공지는 가로변으로 유도하여 공공성 확보 •건축한계선: 역세권 교차로변 가구 경계선(광로2-4, 대로3-58)으로부터 12m 이격 (소규모 광장 조성, 가구 경계선(광로2-4, 대로3-58)으로부터 5m 이격(보도형 전면 공지 조성), 획지 경계선(준주거시설용지 BL1-5)으로부터 3m 이격하며, 그 외의 경우 「건축법 시행령」 제80조의 2, 「인천광역시 건축 조례」 제27조의 규정 적용 	
		외관 및 형태	<ul style="list-style-type: none"> •건물전면과 측·후면이 동일하도록 유도하고 서로 다른 재료를 사용할 경우에는 재료들 간의 조화를 유도 •건축물 1층 전면부의 외벽면은 50%이상을 투시형 벽면으로 설치 권장 •담장설치는 원칙적으로 불허하되, 인접대지 또는 도로 등과 높이차가 있어 보행 등의 안전상 필요한 경우 주변 경관 등을 고려하여 조화되도록 설치하며 과도한 설치 금지 •1층 개구부의 높이와 1층 층고는 가급적 주변 건축물과 일치를 유도하여 시각적 연속성 및 조화성 유도 •옥외 광고물 <ul style="list-style-type: none"> - 경관을 고려하여 균일한(상·하 간격, 좌·우 폭 등)설치 유도 - 상가 1개업소 1개 간판 설치, 곡각지점은 2개까지 허용 - 판류형 간판은 지상 3층까지 허용, 3층 이상은 입체형 설치 - 창문이용 광고물 사용시 창문면적의 50% 이내 설치 	
색채	<ul style="list-style-type: none"> •건물전면과 측·후면이 동일하거나 최소한 서로 조화를 이룰 수 있어야 하고, 주변 건물과도 조화를 유지할 수 있도록 함. •[별첨] 지구단위계획 운용에 관한 사항 제3장 경관 및 공공부문 시행지침 제4절 건축물 및 색채 참조 			

마. 학교용지(변경 없음)

(기정)

도면 번호	위 치	구 분	계 획 내 용	
학	BL8-2, BL8-4	용도	지정	<ul style="list-style-type: none"> ■ 「인천광역시 도시계획조례」 상 제2종일반주거지역에서 건축할 수 있는 건축물 중 「건축법 시행령」 제3조의4 [별표 1]의 규정에 의한 다음의 용도 <ul style="list-style-type: none"> •학1: 제10호 교육연구시설 중 초등학교 (초등학교에 부속된 유치원 가능) •학2: 제10호 교육연구시설 중 고등학교 ■ 「고등학교 이하 각급 학교설립·운영규정 및 시행규칙」의 규정에 의한 학교 및 그 부속용도
			불허	<ul style="list-style-type: none"> •지정용도 이외의 용도
		건폐율	•60% 이하	
		용적률	•250% 이하	
		높이	•20m(5층) 이하	

바. 문화시설용지(변경 없음)

(기정)

도면 번호	위 치	구 분	계 획 내 용	
-	BL7 -3	용도	지정	<ul style="list-style-type: none"> ■ 「인천광역시 도시계획조례」 상 준주거지역에서 건축할 수 있는 건축물 중 「건축법 시행령」 제3조의4 [별표 1]의 규정에 의한 다음의 용도 <ul style="list-style-type: none"> •제4호 제2종 근린생활시설 중 공연장 •제5호 문화 및 집회시설
			불허	<ul style="list-style-type: none"> •지정용도 이외의 용도 •「학교보건법」에 따른 학교환경위생 정화구역에서의 금지행위에 해당되는 용도
		건폐율	•60% 이하	
		용적률	•500% 이하	
		높이	•50m(8층) 이하	
		배치 및 건축선	•「건축법 시행령」 제80조의 2, 「인천광역시 건축조례」 제27조의 규정 적용	

사. 공공청사용지(변경 없음)

(기정)

도면 번호	위 치	구 분	계 획 내 용	
-	BL6 -2	용도	지정	<ul style="list-style-type: none"> ■ 「인천광역시 도시계획조례」 상 제3종일반주거지역에서 건축할 수 있는 건축물 중 「건축법 시행령」 제3조의4 [별표 1]의 규정에 의한 다음의 용도 <ul style="list-style-type: none"> •제3호 제1종 근린생활시설 중 지역자치센터, 파출소, 소방서, 우체국, 보건소, 공공도서관 및 유사시설 등 •제14호 업무시설 중 공공업무시설
			불허	<ul style="list-style-type: none"> •지정용도 이외의 용도
		건폐율	•50% 이하	
		용적률	•300% 이하	
		높이	•25m(6층) 이하	
		배치 및 건축선	•「건축법 시행령」 제80조의 2, 「인천광역시 건축조례」 제27조의 규정 적용	

아. 사회복지시설용지(변경 없음)

(기정)

도면번호	위 치	구 분	계 획 내 용	
-	BL7 -4	용도	지정	<ul style="list-style-type: none"> 「인천광역시 도시계획조례」상 제3종일반주거지역에서 건축할 수 있는 건축물 중 「건축법 시행령」 제3조의4 [별표 1]의 규정에 의한 다음의 용도 <ul style="list-style-type: none"> •제3호 제1종근린생활시설 중 지역아동센터 •제11호 노유자시설
			불허	•지정용도 이외의 용도
		건폐율	•40% 이하	
		용적률	•130% 이하	
		높이	•12m(3층) 이하	
배치 및 건축선	• 「건축법 시행령」 제80조의 2, 「인천광역시 건축조례」 제27조의 규정 적용			

자. 기타 사항에 관한 결정조서(변경 없음)

(기정)

도면번호	위 치	계 획 내 용	비 고
-	-	• 차량출입 불허구간으로 표시된 구간에서의 차량출입은 원칙적으로 불허함.	차량동선
-	-	• 건축한계선의 지정으로 인하여 발생하는 가로변의 공지공간은 일반 대중의 통행이 원활할 수 있도록 가구 또는 획지별로 향시 개방될 수 있는 구조 및 공간으로 조성하도록 함.	전면공지
-	-	• 지구단위계획 완화적용에 관한 사항 - 향후 관련법령 및 지침이 제정개정 또는 변경될 경우 제정개정 또는 변경된 법령 및 지침을 적용함	지구단위 계획 완화적용

[붙임2] 국가(지자체) 무상귀속분 공공시설조서(변경)

1. 국가(지자체) 무상귀속분 공공시설조서(변경)

가. 교통시설(변경 없음)

나. 공간시설(변경 없음)

다. 유통 및 공급시설(변경)

1) 가스공급설비(변경 없음)

2) 전기공급설비(변경)

도면 표시 번호	시설명	위 치			연장(km)			면적(m ²)			최초 결정일	비 고
		기점	종점	주요 경과지	기정	변경	변경후	기정	변경	변경후		
1	전기공급 설비(154kv 양곡T/L)	서구 가정동 산29-2	김포군 양곡리 350-9	인천 서구, 경기도 김포군 일원	16.619 (0.650)	감)0.018	16.601 (0.650)	9,036.3 (철탑58기)	감)62	8,974.3 (철탑58기)	'89. 4.12	동력 자원부 고시 89-18

※ 연장에서 ()안의 수치는 구역 내에 해당하는 수치임


라. 공공·문화체육시설(변경 없음)

마. 방재시설(변경 없음)

바. 환경기초시설(변경 없음)

2. 도시개발구역 밖의 기반시설계획에 관한 사항(변경)

구분	사업명	사업내용	사업비 (백만원)	비용부담주체
계			기정: 약 26,500 변경: 약 26,800	
①	구역외 도로개설	<ul style="list-style-type: none"> • 광로2-4호선 • 광로3-23호선 • 대로2-59호선 • 대로3-58호선 	약 5,000	사업시행자
②	구역외 우수관로 설치	<ul style="list-style-type: none"> • 왕길펌프장 연결 - 우수암거: 4.5×1.5m ~ 7.0×2.0m L=1,400m - 포장복구: 200㎡ 	약 5,000	사업시행자
③	구역외 우수관로 설치	<ul style="list-style-type: none"> • 검단오수펌프장 연결 - 우수관로: D=400mm, L=1,305m 	약 3,000	사업시행자
④	송전선로 지중화	<ul style="list-style-type: none"> • 가공/지중 송전선로 공사 • C/H부지 설치(2개소) 	기정: 약 12,000 변경: 약 12,300	사업시행자
⑤	육교설치	<ul style="list-style-type: none"> • 디자인육교설치 - 35m×4m 	약 1,500	사업시행자

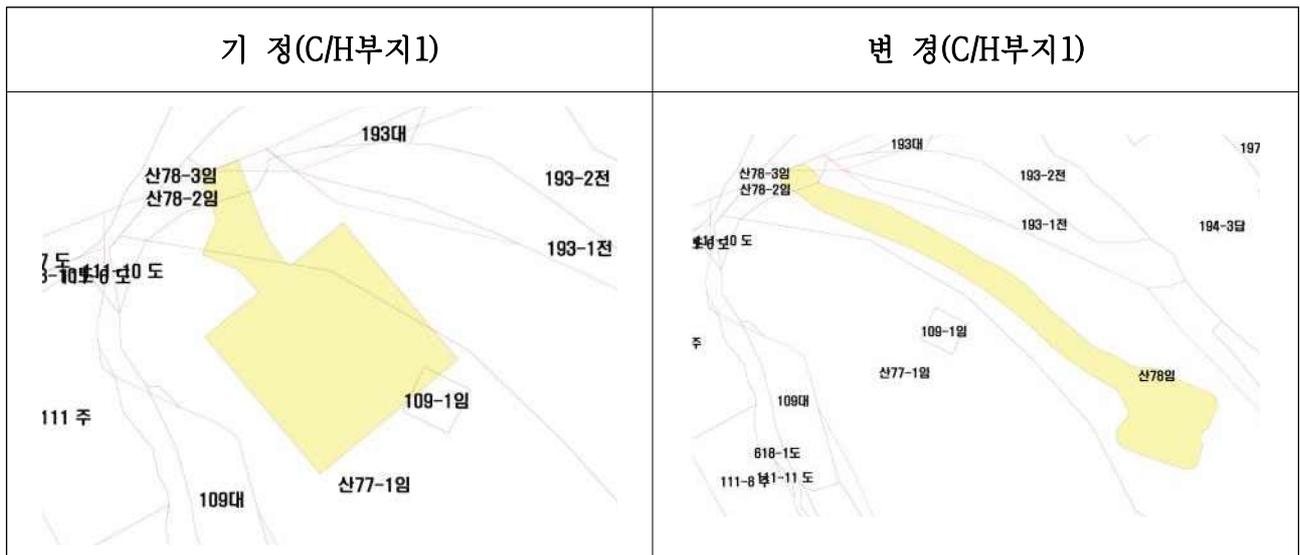

[붙임 3] 토지 등의 세목과 그 소유자 및 관계인의 성명·주소(토지조서)

순번	기정								변경						
	연번	위치	지번	지목	면적(㎡)		소유자	연번	지번	지목	면적(㎡)			소유자	
					공부면적	편입면적					공부면적	편입면적	지분		
					526,001.0	524,510.0					526,001.0	524,510.0	524,510.0		
1	1	왕길동	64 - 2	제	335	335	공기*	1	64 - 2	제	335	335	56.78	공기*	
2							김상*						9.38	김효*	
3							김혜*						6.09	이태*	
4							보람중소기업협동조합[이중*]						201	보람중소기업협동조합[이중*]	
5							신연*						0.84	김진*	
6							윤재*						4.35	최진*	
7							이봉*						13.92	황인*	
8							이선*						2.61	이선*	
9							이현*						6.09	이현*	
10							장기*						9.57	김동*	
11							(주)디.에스프라스티						10.44	나경*	
12							(주)서전발맥						10.44	정관*	
13							(주)태화물산						3.48	양성*	
14	2	왕길동	64 - 16	잡	5,860.00	5,860.00	한상*	2	64 - 16	잡	5,860.00	5,860.00	3,516.00	대림산업(주)	
15													2,344.00	(주)디케이도시개발	
16	3	왕길동	64 - 23	도	535	535	시(인천시)	3	64 - 23	도	535	535	535	시(인천시)	
17	4	왕길동	64 - 26	도	335	335	시(인천시)	4	64 - 26	도	335	335	335	시(인천시)	
18	5	왕길동	64 - 44	잡	96	96	김경*	5	64 - 44	잡	96	96	41.44	김경*	
19							보람중소기업협동조합[이중*]						2.5	보람중소기업협동조합[이중*]	
20							이세*						14.42	이세*	
21							이세*						18.44	이세*	
22							케이케이씨포 유동화전문유한회사						19.2	케이케이씨포 유동화전문유한회사	
23	6	왕길동	64 - 182	잡	1,083.00	1,083.00	시(인천시)	6	64 - 182	잡	1,083.00	1,083.00	1,083.00	시(인천시)	
24	7	왕길동	64 - 183	대	9,437.00	9,437.00	유경*	7	64 - 183	대	9,437.00	9,437.00	6,134.05	유경*	
25							공기*						1,321.18	공기*	
26							공경*						1,509.92	공경*	
27							공성*						471.85	공성*	

순번	기정									변경								
	연번	위치	지번			지목	면적(㎡)		소유자	연번	지번			지목	면적(㎡)			소유자
							공부면적	편입면적							공부면적	편입면적	지분	
							526,001.0	524,510.0							526,001.0	524,510.0	524,510.0	
28	8	왕길동	64	-	184	잡	608	608	공성*	8	64	-	184	잡	608	608	608	공성*
29	9	왕길동	64	-	185	제	1	1	시(인천시)	9	64	-	185	제	1	1	1	시(인천시)
30	10	왕길동	64	-	186	제	49	49	시(인천시)	10	64	-	186	제	49	49	49	시(인천시)
31	11	왕길동	64	-	188	제	9	9	시(인천시)	11	64	-	188	제	9	9	9	시(인천시)
32	12	왕길동	64	-	196	잡	456	456	시(인천시)	12	64	-	196	잡	456	456	456	시(인천시)
33	13	왕길동	64	-	197	잡	830	830	김경*	13	64	-	197	잡	830	830	358.26	김경*
34									보람중소기업협동조합[이중*]								21.63	보람중소기업협동조합[이중*]
35									이세*								124.68	이세*
36									이세*								159.43	이세*
37									케이케이씨포 유동화전문유한회사								166	케이케이씨포 유동화전문유한회사
38	14	왕길동	64	-	198	잡	143	143	시(인천시)	14	64	-	198	잡	143	143	143	시(인천시)
39	15	왕길동	64	-	215	잡	236	236	시(인천시)	15	64	-	215	잡	236	236	236	시(인천시)
40	16	왕길동	64	-	226	대	1,292.00	1,292.00	김상*	16	64	-	226	대	1,292.00	1,292.00	1,292.00	김상*
41	17	왕길동	64	-	227	대	200	200	공성*	17	64	-	227	대	200	200	170	공성*
42									김상*								30	김상*
43	18	왕길동	64	-	228	잡	1,651.00	1,651.00	공경*	18	64	-	228	잡	1,651.00	1,651.00	1,651.00	공경*
44	19	왕길동	64	-	229	잡	407	407	김상*	19	64	-	229	잡	407	407	407	김상*
45	20	왕길동	64	-	230	잡	1,539.00	1,539.00	양숙*	20	64	-	230	잡	1,539.00	1,539.00	513	김태*
46									이유*								513	이유*
47									정장*								513	정장*
48	21	왕길동	64	-	231	잡	587	587	김경*	21	64	-	231	잡	587	587	587	김경*
49	22	왕길동	64	-	295	도	30	30	공경*	22	64	-	295	도	30	30	30	공경*
50	23	왕길동	128	-	1	답	2,106.00	2,106.00	권영*	23	128	-	1	답	2,106.00	2,106.00	1,263.60	대림산업(주)
51																	842.40	(주)디케이도시개발
52	24	왕길동	128	-	3	답	4,403.00	4,403.00	이성*	24	128	-	3	답	4,403.00	4,403.00	2,641.80	대림산업(주)
53																	1,761.20	(주)디케이도시개발
54	25	왕길동	128	-	4	답	635	635	정영*	25	128	-	4	답	635	635	381.00	대림산업(주)
55																	254.00	(주)디케이피엠
56	26	왕길동	128	-	5	답	727	727	권정*	26	128	-	5	답	727	727	436.20	대림산업(주)

순번	기정								변경							
	연번	위치	지번	지목	면적(㎡)		소유자	연번	지번	지목	면적(㎡)			소유자		
					공부면적	편입면적					공부면적	편입면적	지분			
					526,001.0	524,510.0					526,001.0	524,510.0	524,510.0			
57												290.80	(주)디케이피엠			
58	27	왕길동	128 - 8	답	3,673.00	3,673.00	이경*	27	128 - 8	답	3,673.00	3,673.00	2,203.80	대림산업(주)		
59							이영*						1,469.20	(주)디케이피엠		
60							이은*									
61	28	왕길동	128 - 11	답	3,689.00	3,689.00	황인*	28	128 - 11	답	3,689.00	3,689.00	2,213.40	대림산업(주)		
62									128 - 11	답			1,475.60	(주)디케이도시개발		
63	29	왕길동	128 - 12	전	2,345.00	2,345.00	박용*	29	128 - 12	전	2,345.00	2,345.00	2,345.00	박용*		
64	30	왕길동	128 - 13	전	1,716.00	1,716.00	김복*	30	128 - 13	전	1,716.00	1,716.00	1,716.00	김복*		
65	31	왕길동	128 - 14	전	807	807	이승*	31	128 - 14	전	807	807	484.20	대림산업(주)		
66													322.80	(주)디케이피엠		
67	32	왕길동	128 - 15	전	1,017.00	1,017.00	이정*	32	128 - 15	전	1,017.00	1,017.00	1,017.00	이정*		
68	33	왕길동	128 - 16	답	2,248.00	2,248.00	윤재*	33	128 - 16	답	2,248.00	2,248.00	2,248.00	윤재*		
69	34	왕길동	128 - 25	답	1,835.00	1,835.00	이복*	34	128 - 25	답	1,835.00	1,835.00	1,101.00	대림산업(주)		
70													734.00	(주)디케이피엠		
71	35	왕길동	128 - 26	답	1,574.00	1,574.00	이경*	35	128 - 26	답	1,574.00	1,574.00	944.40	대림산업(주)		
72							이영*						629.60	(주)디케이피엠		
73							이은*									
74	36	왕길동	128 - 27	답	1,874.00	1,874.00	정영*	36	128 - 27	답	1,874.00	1,874.00	1,124.40	대림산업(주)		
75													749.60	(주)디케이피엠		
76	37	왕길동	128 - 28	답	1,699.00	1,699.00	최용*	37	128 - 28	답	1,699.00	1,699.00	1,019.40	대림산업(주)		
77													679.60	(주)디케이도시개발		
78	38	왕길동	128 - 29	답	1,564.00	1,564.00	이교*	38	128 - 29	답	1,564.00	1,564.00	938.40	대림산업(주)		
79													625.60	(주)디케이피엠		
80	39	왕길동	128 - 30	답	1,815.00	1,815.00	권정*	39	128 - 30	답	1,815.00	1,815.00	1,089.00	대림산업(주)		
81							운영*						726.00	(주)디케이피엠		
82							운영*									
83							운영*									
84	40	왕길동	128 - 31	답	2,759.00	2,759.00	권순*	40	128 - 31	답	2,759.00	2,759.00	919.67	손영*		
85							권용*						919.67	김한*		
86							권혁*						919.67	이상*		

순번	기정							변경						
	연번	위치	지번	지목	면적(㎡)		소유자	연번	지번	지목	면적(㎡)			소유자
					공부면적	편입면적					공부면적	편입면적	지분	
					526,001.0	524,510.0					526,001.0	524,510.0	524,510.0	
87	41	왕길동	128 - 32	답	889	889	유경*	41	128 - 32	답	889	889	222.25	유경*
88							유란*						222.25	유란*
89							유복*						222.25	유복*
90							유춘*						222.25	유춘*
91	42	왕길동	128 - 43	대	1,676.00	1,676.00	안태*	42	128 - 43	대	1,676.00	1,676.00	1,676.00	안태*
92	43	왕길동	128 - 44	대	2,491.00	2,491.00	(주)대덕강업	43	128 - 44	대	2,491.00	2,491.00	2,491.00	(주)대덕강업
93	44	왕길동	128 - 46	전	409	409	이정*	44	128 - 46	전	409	409	409	이정*
94	45	왕길동	128 - 47	답	1,418.00	1,418.00	조순*	45	128 - 47	답	1,418.00	1,418.00	1,418.00	조인*
95	46	왕길동	128 - 48	답	1,626.00	1,626.00	강중*	46	128 - 48	답	1,626.00	1,626.00	975.60	대림산업(주)
96													650.40	(주)디케이피엠
97	47	왕길동	128 - 49	전	2,360.00	2,360.00	박장*	47	128 - 49	전	2,360.00	2,360.00	1,416.00	대림산업(주)
98													944.00	(주)디케이피엠
99	48	왕길동	128 - 50	답	2,301.00	2,301.00	김점*	48	128 - 50	답	2,301.00	2,301.00	1,380.60	대림산업(주)
100													920.40	(주)디케이피엠
101	49	왕길동	128 - 51	답	2,195.00	2,195.00	오공*	49	128 - 51	답	2,195.00	2,195.00	1,317.00	대림산업(주)
102													878.00	(주)디케이피엠
103	50	왕길동	128 - 52	답	704	704	김점*	50	128 - 52	답	704	704	422.40	대림산업(주)
104													281.60	(주)디케이피엠
105	51	왕길동	128 - 53	답	2,840.00	2,840.00	정성*	51	128 - 53	답	2,840.00	2,840.00	1,704.00	대림산업(주)
106													1,136.00	(주)디케이도시개발
107	52	왕길동	128 - 54	답	2,347.00	2,347.00	정영*	52	128 - 54	답	2,347.00	2,347.00	1,408.20	대림산업(주)
108													938.80	(주)디케이피엠
109	53	왕길동	128 - 55	답	1,299.00	1,299.00	노정*	53	128 - 55	답	1,299.00	1,299.00	779.40	대림산업(주)
110													519.60	(주)디케이피엠
111	54	왕길동	128 - 56	답	2,026.00	2,026.00	문광*	54	128 - 56	답	2,026.00	2,026.00	1,215.60	대림산업(주)
112													810.40	(주)디케이도시개발
113	55	왕길동	128 - 57	답	1,256.00	1,256.00	정순*	55	128 - 57	답	1,256.00	1,256.00	1,256.00	정순*
114	56	왕길동	128 - 58	답	1,260.00	1,260.00	곽효*	56	128 - 58	답	1,260.00	1,260.00	1,260.00	곽효*
115	57	왕길동	128 - 59	답	872	872	김봉*	57	128 - 59	답	872	872	523.20	대림산업(주)
116													348.80	(주)디케이피엠

순번	기정								변경							
	연번	위치	지번	지목	면적(㎡)		소유자	연번	지번	지목	면적(㎡)			소유자		
					공부면적	편입면적					공부면적	편입면적	지분			
					526,001.0	524,510.0					526,001.0	524,510.0	524,510.0			
117	58	왕길동	128 - 60	답	13	13	시(인천시)	58	128 - 60	답	13	13	13	시(인천시)		
118	59	왕길동	128 - 61	답	670	670	심석*	59	128 - 61	답	670	670	167.5	심석*		
119							이인*						111.67	이인*		
120							이인*						111.67	이인*		
121							이중*						167.5	이중*		
122							이중*						111.67	이중*		
123	60	왕길동	128 - 75	답	1,488.00	1,488.00	이교*	60	128 - 75	답	1,488.00	1,488.00	892.80	대림산업(주)		
124													595.20	(주)디케이피엠		
125	61	왕길동	128 - 76	답	1,984.00	1,984.00	김성*	61	128 - 76	답	1,984.00	1,984.00	1,190.40	대림산업(주)		
126													793.60	(주)디케이피엠		
127	62	왕길동	128 - 78	답	104	104	손명*	62	128 - 78	답	104	104	52	손명*		
128							손성*						52	손성*		
129	63	왕길동	128 - 79	답	21	21	시(인천시)	63	128 - 79	답	21	21	21	시(인천시)		
130	64	왕길동	128 - 80	전	506	506	이교*	64	128 - 80	전	506	506	303.60	대림산업(주)		
131													202.40	(주)디케이피엠		
132	65	왕길동	128 - 81	전	1,299.00	1,299.00	이승*	65	128 - 81	전	1,299.00	1,299.00	779.40	대림산업(주)		
133													519.60	(주)디케이피엠		
134	66	왕길동	128 - 82	답	1,736.00	1,736.00	권정*	66	128 - 82	답	1,736.00	1,736.00	1,041.60	대림산업(주)		
135							윤영*						694.40	(주)디케이피엠		
136							윤영*									
137							윤영*									
138	67	왕길동	128 - 86	답	1,141.00	1,141.00	유경*	67	128 - 86	답	1,141.00	1,141.00	285.25	유경*		
139							유란*						285.25	유란*		
140							유복*						285.25	유복*		
141							유춘*						285.25	유춘*		
142	68	왕길동	128 - 90	답	1	1	이승*	68	128 - 90	답	1	1	0.60	대림산업(주)		
143													0.40	(주)디케이피엠		
144	69	왕길동	128 - 94	답	551	551	이승*	69	128 - 94	답	551	551	330.60	대림산업(주)		
145													220.40	(주)디케이피엠		
146	70	왕길동	128 - 96	도	1,365.00	1,365.00	시(인천시)	70	128 - 96	도	1,365.00	1,365.00	1,365.00	시(인천시)		

순번	기정								변경							
	연번	위치	지번	지목	면적(㎡)		소유자	연번	지번	지목	면적(㎡)			소유자		
					공부면적	편입면적					공부면적	편입면적	지분			
					526,001.0	524,510.0					526,001.0	524,510.0	524,510.0			
147	71	왕길동	128 - 110	도	1,570.00	1,570.00	시(인천시)	71	128 - 110	도	1,570.00	1,570.00	1,570.00	시(인천시)		
148	72	왕길동	128 - 117	답	2	2	시(인천시)	72	128 - 117	답	2	2	2	시(인천시)		
149	73	왕길동	128 - 136	답	181	181	이교*	73	128 - 136	답	181	181	108.60	대림산업(주)		
150													72.40	(주)디케이피엠		
151	74	왕길동	128 - 138	답	271	271	이승*	74	128 - 138	답	271	271	162.60	대림산업(주)		
152													108.40	(주)디케이피엠		
153	75	왕길동	128 - 211	답	2	2	시(인천시)	75	128 - 211	답	2	2	2	시(인천시)		
154	76	왕길동	128 - 212	답	126	126	김봉*	76	128 - 212	답	126	126	75.60	대림산업(주)		
155													50.40	(주)디케이피엠		
156	77	왕길동	128 - 215	답	16	16	시(인천시)	77	128 - 215	답	16	16	16	시(인천시)		
157	78	왕길동	128 - 220	대	182	182	시(인천시)	78	128 - 220	대	182	182	182	시(인천시)		
158	79	왕길동	128 - 221	도	11	11	인천광역시(서구)	79	128 - 221	도	11	11	11	인천광역시(서구)		
159	80	왕길동	128 - 227	도	460	4	시(인천시)	80	128 - 227	도	460	4	4	시(인천시)		
160	81	왕길동	128 - 235	전	2,345.00	2,345.00	황인*	81	128 - 235	전	2,345.00	2,345.00	1,012.20	황인*		
161							김정*						147.06	김정*		
162							김동*						147.06	김동*		
163							박용*						294.14	박용*		
164							이교*						137.73	이교*		
165							김기*						136.37	김기*		
166							진양*						134.93	진양*		
167							최영*						96.77	최영*		
168							이정*						238.74	이정*		
169	82	왕길동	128 - 236	전	2,346.00	2,346.00	이교*	82	128 - 236	전	2,346.00	2,346.00	2,346.00	이교*		
170	83	왕길동	128 - 237	전	2,346.00	2,346.00	이정*	83	128 - 237	전	2,346.00	2,346.00	2,346.00	이정*		
171	84	왕길동	128 - 0	전	3,005.00	3,005.00	정경*	84	128 - 0	전	3,005.00	3,005.00	1,803.00	대림산업(주)		
172							김화*						1,202.00	(주)디케이피엠		
173	85	왕길동	130 - 1	답	1,302.00	1,302.00	이경*	85	130 - 1	답	1,302.00	1,302.00	781.20	대림산업(주)		
174							이영*						520.80	(주)디케이피엠		
175							이은*									
176	86	왕길동	130 - 2	답	539	539	이경*	86	130 - 2	답	539	539	323.40	대림산업(주)		

순번	기정								변경							
	연번	위치	지번	지목	면적(㎡)		소유자	연번	지번	지목	면적(㎡)			소유자		
					공부면적	편입면적					공부면적	편입면적	지분			
					526,001.0	524,510.0					526,001.0	524,510.0	524,510.0			
177						이영*						215.60	(주)디케이피엠			
178						이은*										
179	87	왕길동	130 - 3	전	516	516	우영*	87	130 - 3	전	516	516	309.60	대림산업(주)		
180												206.40	(주)디케이피엠			
181	88	왕길동	130 - 4	답	1,362.00	1,362.00	운영*	88	130 - 4	답	1,362.00	1,362.00	817.20	대림산업(주)		
182												544.80	(주)디케이도시개발			
183	89	왕길동	130 - 5	답	360	360	정영*	89	130 - 5	답	360	360	216.00	(주)디케이피엠		
184												144.00	대림산업(주)			
185	90	왕길동	130 - 6	답	1,038.00	1,038.00	이길*	90	130 - 6	답	1,038.00	1,038.00	1,038.00	이길*		
186	91	왕길동	130 - 7	전	2,876.00	2,876.00	이중*	91	130 - 7	전	2,876.00	2,876.00	2,876.00	이중*		
187	92	왕길동	130 - 8	전	1,729.00	1,729.00	남*	92	130 - 8	전	1,729.00	1,729.00	1,037.40	대림산업(주)		
188												691.60	(주)디케이도시개발			
189	93	왕길동	130 - 9	전	2,225.00	2,225.00	안덕*	93	130 - 9	전	2,225.00	2,225.00	1,335.00	대림산업(주)		
190												890.00	(주)디케이피엠			
191	94	왕길동	130 - 10	전	1,494.00	1,494.00	서순*	94	130 - 10	전	1,494.00	1,494.00	896.40	대림산업(주)		
192												597.60	(주)디케이피엠			
193	95	왕길동	130 - 11	전	1,779.00	1,779.00	정성*	95	130 - 11	전	1,779.00	1,779.00	1,067.40	대림산업(주)		
194												711.60	(주)디케이도시개발			
195	96	왕길동	130 - 12	전	109	109	정광*	96	130 - 12	전	109	109	65.40	대림산업(주)		
196												43.60	(주)디케이피엠			
197	97	왕길동	130 - 13	전	198	198	정광*	97	130 - 13	전	198	198	118.80	대림산업(주)		
198												79.20	(주)디케이피엠			
199	98	왕길동	130 - 14	전	83	83	정광*	98	130 - 14	전	83	83	49.80	종로1길 36(수송동)		
200												33.20	(주)디케이피엠			
201	99	왕길동	130 - 15	전	225	225	정광*	99	130 - 15	전	225	225	135.00	대림산업(주)		
202												90.00	(주)디케이피엠			
203	100	왕길동	130 - 16	전	245	245	박재*	100	130 - 16	전	245	245	147.00	대림산업(주)		
204												98.00	(주)디케이피엠			
205	101	왕길동	130 - 17	전	496	496	정경*	101	130 - 17	전	496	496	297.60	대림산업(주)		
206												198.40	(주)디케이피엠			

순번	기정							변경						
	연번	위치	지번	지목	면적(㎡)		소유자	연번	지번	지목	면적(㎡)			소유자
					공부면적	편입면적					공부면적	편입면적	지분	
					526,001.0	524,510.0					526,001.0	524,510.0	524,510.0	
207	102	왕길동	130 - 18	전	2,579.00	2,579.00	정경*	102	130 - 18	전	2,579.00	2,579.00	1,547.40	대림산업(주)
208													1,031.60	(주)디케이피엠
209	103	왕길동	130 - 19	답	1,134.00	1,134.00	이길*	103	130 - 19	답	1,134.00	1,134.00	1,134.00	이길*
210	104	왕길동	130 - 20	전	2,731.00	2,731.00	정성*	104	130 - 20	전	2,731.00	2,731.00	1,638.60	대림산업(주)
211													1,092.40	(주)디케이도시개발
212	105	왕길동	130 - 21	전	1,005.00	1,005.00	서순*	105	130 - 21	전	1,005.00	1,005.00	603.00	대림산업(주)
213													402.00	(주)디케이피엠
214	106	왕길동	130 - 22	답	2,433.00	2,433.00	왕길3리마을회	106	130 - 22	답	2,433.00	2,433.00	2,433.00	왕길3리마을회
215	107	왕길동	130 - 23	전	3,055.00	3,055.00	서수*	107	130 - 23	전	3,055.00	3,055.00	1,833.00	대림산업(주)
216													1,222.00	(주)디케이도시개발
217	108	왕길동	130 - 24	전	1,511.00	1,511.00	정덕*	108	130 - 24	전	1,511.00	1,511.00	906.60	대림산업(주)
218													604.40	(주)디케이도시개발
219	109	왕길동	130 - 25	전	767	767	정광*	109	130 - 25	전	767	767	460.20	대림산업(주)
220													306.80	(주)디케이피엠
221	110	왕길동	130 - 26	전	1,104.00	1,104.00	김학*	110	130 - 26	전	1,104.00	1,104.00	1,104.00	김광동
222	111	왕길동	130 - 27	전	1,269.00	1,269.00	정광*	111	130 - 27	전	1,269.00	1,269.00	761.40	대림산업(주)
223													507.60	(주)디케이피엠
224	112	왕길동	130 - 28	답	2,030.00	2,030.00	이경*	112	130 - 28	답	2,030.00	2,030.00	1,218.00	대림산업(주)
225							이영*						812.00	(주)디케이피엠
226							이은*							
227	113	왕길동	130 - 29	전	2,757.00	2,757.00	이중*	113	130 - 29	전	2,757.00	2,757.00	1,654.20	대림산업(주)
228													1,102.80	(주)디케이피엠
229	114	왕길동	130 - 30	전	2,519.00	2,519.00	김금*	114	130 - 30	전	2,519.00	2,519.00	1,511.40	대림산업(주)
230													1,007.60	(주)디케이피엠
231	115	왕길동	130 - 31	전	1,018.00	1,018.00	정환*	115	130 - 31	전	1,018.00	1,018.00	610.80	대림산업(주)
232													407.20	(주)디케이도시개발
233	116	왕길동	130 - 32	전	2,717.00	2,717.00	정덕*	116	130 - 32	전	2,717.00	2,717.00	1,630.20	대림산업(주)
234													1,086.80	(주)디케이도시개발
235	117	왕길동	130 - 33	장	1,648.00	1,648.00	대림산업(주)	117	130 - 33	장	1,648.00	1,648.00	988.80	대림산업(주)
236							(주)디케이도시개발						659.20	(주)디케이도시개발

순번	기정								변경						
	연번	위치	지번	지목	면적(㎡)		소유자	연번	지번	지목	면적(㎡)			소유자	
					공부면적	편입면적					공부면적	편입면적	지분		
					526,001.0	524,510.0					526,001.0	524,510.0	524,510.0		
237	118	왕길동	130 - 36	대	1,161.00	1,161.00	(주)캐리어부평총판	118	130 - 36	대	1,161.00	1,161.00	696.60	대림산업(주)	
238													464.40	(주)디케이피엠	
239	119	왕길동	130 - 39	대	2,487.00	2,487.00	(주)국일정보통신	119	130 - 39	대	2,487.00	2,487.00	1,492.20	대림산업(주)	
240													994.80	(주)디케이피엠	
241	120	왕길동	130 - 40	전	1,590.00	1,590.00	이철*	120	130 - 40	전	1,590.00	1,590.00	954.00	대림산업(주)	
242													636.00	(주)디케이도시개발	
243	121	왕길동	130 - 43	장	1,648.00	1,648.00	대림산업(주)	121	130 - 43	장	1,648.00	1,648.00	988.8	대림산업(주)	
244							(주)디케이도시개발						659.2	(주)디케이도시개발	
245	122	왕길동	130 - 44	장	1,609.00	1,609.00	대림산업(주)	122	130 - 44	장	1,609.00	1,609.00	965.4	대림산업(주)	
246							(주)디케이도시개발						643.6	(주)디케이도시개발	
247	123	왕길동	130 - 45	장	1,084.00	1,084.00	이성*	123	130 - 45	장	1,084.00	1,084.00	650.40	대림산업(주)	
248													433.60	(주)디케이도시개발	
249	124	왕길동	130 - 46	장	1,497.00	1,497.00	이성*	124	130 - 46	장	1,497.00	1,497.00	898.20	대림산업(주)	
250													598.80	(주)디케이도시개발	
251	125	왕길동	130 - 47	장	1,509.00	1,509.00	이성*	125	130 - 47	장	1,509.00	1,509.00	905.40	대림산업(주)	
252													603.60	(주)디케이도시개발	
253	126	왕길동	130 - 48	답	1,334.00	1,334.00	이성*	126	130 - 48	답	1,334.00	1,334.00	800.40	대림산업(주)	
254													533.60	(주)디케이도시개발	
255	127	왕길동	130 - 49	대	1,085.00	1,085.00	박병*	127	130 - 49	대	1,085.00	1,085.00	651.00	대림산업(주)	
256													434.00	(주)디케이피엠	
257	128	왕길동	130 - 50	도	649	649	이성*	128	130 - 50	도	649	649	389.40	대림산업(주)	
258													259.60	(주)디케이도시개발	
259	129	왕길동	130 - 51	도	80	80	인천광역시(서구)	129	130 - 51	도	80	80	80.00	인천광역시(서구)	
260	130	왕길동	130 - 52	대	52	52	(주)국일정보통신	130	130 - 52	대	52	52	31.20	대림산업(주)	
261													20.80	(주)디케이피엠	
262	131	왕길동	130 - 53	대	46	46	(주)국일정보통신	131	130 - 53	대	46	46	27.60	대림산업(주)	
263													18.40	(주)디케이피엠	
264	132	왕길동	130 - 54	대	169	169	(주)캐리어부평총판	132	130 - 54	대	169	169	101.40	대림산업(주)	
265													67.60	(주)디케이피엠	
266	133	왕길동	130 - 55	대	1,097.00	1,097.00	문용*	133	130 - 55	대	1,097.00	1,097.00	658.20	대림산업(주)	

순번	기정								변경							
	연번	위치	지번	지목	면적(㎡)		소유자	연번	지번	지목	면적(㎡)			소유자		
					공부면적	편입면적					공부면적	편입면적	지분			
					526,001.0	524,510.0					526,001.0	524,510.0	524,510.0			
267													438.80	(주)케이피엠		
268	134	왕길동	130 - 56	대	37	37	문용*	134	130 - 56	대	37	37	22.20	대림산업(주)		
269													14.80	(주)케이피엠		
270	135	왕길동	130 - 57	대	190	190	문용*	135	130 - 57	대	190	190	114.00	대림산업(주)		
271													76.00	(주)케이피엠		
272	136	왕길동	131 - 1	전	1,640.00	1,640.00	박순*	136	131 - 1	전	1,640.00	1,640.00	1,640.00	박순*		
273	137	왕길동	131 - 2	전	2,549.00	2,549.00	김학*	137	131 - 2	전	2,549.00	2,549.00	2,549.00	김광*		
274	138	왕길동	131 - 3	대	4,880.00	4,880.00	준호목재(주)	138	131 - 3	대	4,880.00	4,880.00	2,928.00	대림산업(주)		
275													1,952.00	(주)케이피엠		
276	139	왕길동	131 - 4	도	20	20	인천광역시(서구)	139	131 - 4	도	20	20	20	인천광역시(서구)		
277	140	왕길동	131 - 5	도	28	28	인천광역시(서구)	140	131 - 5	도	28	28	28	인천광역시(서구)		
278	141	왕길동	131 - 6	도	17	17	인천광역시(서구)	141	131 - 6	도	17	17	17	인천광역시(서구)		
279	142	왕길동	132 - 0	답	5,693.00	5,693.00	서정*	142	132 - 0	답	5,693.00	5,693.00	3,415.80	대림산업(주)		
280													2,277.20	(주)케이피엠		
281	143	왕길동	133 - 1	전	532	532	이임*	143	133 - 1	전	532	532	319.20	대림산업(주)		
282													212.80	(주)케이도시개발		
283	144	왕길동	133 - 2	전	450	450	박연*	144	133 - 2	전	450	450	450.00	박연*		
284	145	왕길동	133 - 3	전	3,699.00	3,699.00	정광*	145	133 - 3	전	3,699.00	3,699.00	2,219.40	대림산업(주)		
285													1,479.60	(주)케이피엠		
286	146	왕길동	134 - 0	전	2,285.00	2,285.00	이수*	146	134 - 0	전	2,285.00	2,285.00	1,371.00	대림산업(주)		
287							이수*						914.00	(주)케이피엠		
288							이영*									
289							이용*									
290							이운*									
291	147	왕길동	134 - 1	전	571	571	이수*	147	134 - 1	전	571	571	342.60	대림산업(주)		
292							이수*						228.40	(주)케이피엠		
293							이영*									
294							이용*									
295							이운*									
296	148	왕길동	135 - 0	대	5,138.00	5,138.00	모형*	148	135 - 0	대	5,138.00	5,138.00	3,425.33	모형*		

순번	기정								변경							
	연번	위치	지번	지목	면적(㎡)		소유자	연번	지번	지목	면적(㎡)			소유자		
					공부면적	편입면적					공부면적	편입면적	지분			
					526,001.0	524,510.0					526,001.0	524,510.0	524,510.0			
297						모은*						1,712.67	모은*			
298	149	왕길동	136 - 1	대	4,164.00	4,164.00	모형*	149	136 - 1	대	4,164.00	4,164.00	2,776.00	모형*		
299						모은*						1,388.00	모은*			
300	150	왕길동	136 - 1	도	68	68	시(인천시)	150	136 - 1	도	68	68	68	시(인천시)		
301	151	왕길동	136 - 20	도	1	1	시(인천시)	151	136 - 20	도	1	1	1	시(인천시)		
302	152	왕길동	136 - 3	전	3,403.00	3,403.00	이순*	152	136 - 3	전	3,403.00	3,403.00	2,041.80	대림산업(주)		
303													1,361.20	(주)디케이피엠		
304	153	왕길동	136 - 16	전	10	10	이순*	153	136 - 16	전	10	10	6.00	대림산업(주)		
305													4.00	(주)디케이피엠		
306	154	왕길동	136 - 17	전	2	2	이순*	154	136 - 17	전	2	2	1.20	대림산업(주)		
307													0.80	(주)디케이피엠		
308	155	왕길동	136 - 4	장	1,052.00	1,052.00	이미*	155	136 - 4	장	1,052.00	1,052.00	1,052.00	이미*		
309	156	왕길동	136 - 18	장	55	55	이미*	156	136 - 18	장	55	55	55	이미*		
310	157	왕길동	136 - 5	대	476	476	김상*	157	136 - 5	대	476	476	476	김상*		
311	158	왕길동	136 - 6	대	512	512	김상*	158	136 - 6	대	512	512	512	김상*		
312	159	왕길동	136 - 8	전	331	331	시(인천시)	159	136 - 8	전	331	331	331	시(인천시)		
313	160	왕길동	136 - 10	장	386	386	시(인천시)	160	136 - 10	장	386	386	386	시(인천시)		
314	161	왕길동	136 - 12	대	184	184	김상*	161	136 - 12	대	184	184	184	김상*		
315	162	왕길동	136 - 13	대	148	148	김상*	162	136 - 13	대	148	148	148	김상*		
316	163	왕길동	136 - 15	전	15	15	이순*	163	136 - 15	전	15	15	9.00	대림산업(주)		
317													6.00	(주)디케이피엠		
318	164	왕길동	136 - 19	전	2	2	이순*	164	136 - 19	전	2	2	1.20	대림산업(주)		
319													0.80	(주)디케이피엠		
320	165	왕길동	136 - 0	전	115	115	정환*	165	136 - 0	전	115	115	69.00	대림산업(주)		
321							정환*						46.00	(주)디케이피엠		
322	166	왕길동	136 - 22	도	46	46	시(인천시)	166	136 - 22	도	46	46	46	시(인천시)		
323	167	왕길동	136 - 4	도	10	10	시(인천시)	167	136 - 4	도	10	10	10	시(인천시)		
324	168	왕길동	136 - 9	전	7	7	정환*	168	136 - 9	전	7	7	4.20	대림산업(주)		
325							정환*						2.80	(주)디케이피엠		
326	169	왕길동	136 - 15	전	44	44	정환*	169	136 - 15	전	44	44	26.40	대림산업(주)		

순번	기정								변경							
	연번	위치	지번	지목	면적(㎡)		소유자	연번	지번	지목	면적(㎡)			소유자		
					공부면적	편입면적					공부면적	편입면적	지분			
					526,001.0	524,510.0					526,001.0	524,510.0	524,510.0			
327						정환*						17.60	(주)케이피엠			
328	170	왕길동	139 - 23	도	24	24	시(인천시)	170	139 - 23	도	24	24	24	시(인천시)		
329	171	왕길동	139 - 20	전	18	18	정환*	171	139 - 20	전	18	18	10.80	대림산업(주)		
330						정환*						7.20	(주)케이피엠			
331	172	왕길동	139 - 21	전	41	41	정환*	172	139 - 21	전	41	41	24.60	대림산업(주)		
332						정환*						16.40	(주)케이피엠			
333	173	왕길동	139 - 24	도	5	5	시(인천시)	173	139 - 24	도	5	5	5	시(인천시)		
334	174	왕길동	140 - 0	전	2,630.00	2,630.00	정환*	174	140 - 0	전	2,630.00	2,630.00	1,578.00	대림산업(주)		
335							정환*					1,052.00	(주)케이피엠			
336	175	왕길동	140 - 12	전	334	334	정환*	175	140 - 12	전	334	334	200.40	대림산업(주)		
337							정환*					133.60	(주)케이피엠			
338	176	왕길동	140 - 1	대	41	41	남*	176	140 - 1	대	41	41	24.60	대림산업(주)		
339												16.40	(주)케이도시개발			
340	177	왕길동	140 - 13	대	99	99	남*	177	140 - 13	대	99	99	59.40	대림산업(주)		
341												39.60	(주)케이도시개발			
342	178	왕길동	140 - 2	대	27	27	남*	178	140 - 2	대	27	27	16.20	대림산업(주)		
343												10.80	(주)케이도시개발			
344	179	왕길동	140 - 3	전	17	17	정환*	179	140 - 3	전	17	17	10.20	대림산업(주)		
345							정환*					6.80	(주)케이피엠			
346	180	왕길동	140 - 5	전	192	192	정환*	180	140 - 5	전	192	192	115.20	대림산업(주)		
347							정환*					76.80	(주)케이피엠			
348	181	왕길동	140 - 14	도	1	1	시(인천시)	181	140 - 14	도	1	1	1	시(인천시)		
349	182	왕길동	140 - 15	도	10	10	시(인천시)	182	140 - 15	도	10	10	10	시(인천시)		
350	183	왕길동	140 - 6	전	17	17	정환*	183	140 - 6	전	17	17	10.20	대림산업(주)		
351							정환*					6.80	(주)케이피엠			
352	184	왕길동	140 - 7	대	111	111	남*	184	140 - 7	대	111	111	66.60	대림산업(주)		
353												44.40	(주)케이도시개발			
354	185	왕길동	140 - 16	도	57	57	시(인천시)	185	140 - 16	도	57	57	57	시(인천시)		
355	186	왕길동	140 - 9	대	41	41	남*	186	140 - 9	대	41	41	24.60	대림산업(주)		
356												16.40	(주)케이도시개발			

순번	기정								변경							
	연번	위치	지번	지목	면적(㎡)		소유자	연번	지번	지목	면적(㎡)			소유자		
					공부면적	편입면적					공부면적	편입면적	지분			
					526,001.0	524,510.0					526,001.0	524,510.0	524,510.0			
357	187	왕길동	140 - 17	도	98	98	시(인천시)	187	140 - 17	도	98	98	98	시(인천시)		
358	188	왕길동	140 - 10	전	2	2	정환*	188	140 - 10	전	2	2	1.20	대림산업(주)		
359							정환*						0.80	(주)디케이피엠		
360	189	왕길동	140 - 11	도	50	50	시(인천시)	189	140 - 11	도	50	50	50	시(인천시)		
361	190	왕길동	140 - 18	도	21	21	시(인천시)	190	140 - 18	도	21	21	21	시(인천시)		
362	191	왕길동	141 - 0	대	3,026.00	3,026.00	이승*	191	141 - 0	대	3,026.00	3,026.00	1,008.67	이승*		
363							오희*						504.33	오희*		
364							이수*						1,008.67	이수*		
365							홍철*						504.33	홍철*		
366	192	왕길동	141 - 2	도	653	653	시(인천시)	192	141 - 2	도	653	653	653	시(인천시)		
367	193	왕길동	141 - 3	도	393	393	시(인천시)	193	141 - 3	도	393	393	393	시(인천시)		
368	194	왕길동	141 - 0	전	1,560.00	1,560.00	안창*	194	141 - 0	전	1,560.00	1,560.00	936.00	대림산업(주)		
369													624.00	(주)디케이도시개발		
370	195	왕길동	141 - 0	전	1,874.00	1,874.00	안창*	195	141 - 0	전	1,874.00	1,874.00	1,124.40	대림산업(주)		
371													749.60	(주)디케이도시개발		
372	196	왕길동	141 - 1	임	200	200	고영*	196	141 - 1	임	200	200	66.67	고영*		
373							고순*						66.67	고순*		
374							서화*						66.67	서화*		
375	197	왕길동	141 - 2	대	658	658	고영*	197	141 - 2	대	658	658	219.33	고영*		
376							고순*						219.33	고순*		
377							서화*						219.33	서화*		
378	198	왕길동	141 - 3	창	1,541.00	1,541.00	고영*	198	141 - 3	창	1,541.00	1,541.00	513.67	고영*		
379							고순*						513.67	고순*		
380							서화*						513.67	서화*		
381	199	왕길동	141 - 4	대	128	128	고영*	199	141 - 4	대	128	128	42.67	고영*		
382							고순*						42.67	고순*		
383							서화*						42.67	서화*		
384	200	왕길동	141 - 7	도	310	310	국(국토교통부)	200	141 - 7	도	310.00	310.00	310.00	국(국토교통부)		
385	201	왕길동	141 - 8	임	425	425	시(인천시)	201	141 - 8	임	425.00	425.00	425.00	시(인천시)		
386	202	왕길동	141 - 9	대	3,296.00	3,296.00	인홍상사(주)	202	141 - 9	대	3,296.00	3,296.00	3,296.00	인홍상사(주)		

순번	기정								변경							
	연번	위치	지번	지목	면적(㎡)		소유자	연번	지번	지목	면적(㎡)			소유자		
					공부면적	편입면적					공부면적	편입면적	지분			
					526,001.0	524,510.0					526,001.0	524,510.0	524,510.0			
387	203	왕길동	144 - 11	임	39	39	인천광역시(서구)	203	144 - 11	임	39.00	39.00	39.00	인천광역시(서구)		
388	204	왕길동	144 - 12	도	155	155	국(국토교통부)	204	144 - 12	도	155.00	155.00	155.00	국(국토교통부)		
389	205	왕길동	144 - 15	대	26	26	고영*	205	144 - 15	대	26.00	26.00	8.67	고영*		
390							고순*			대			8.67	고순*		
391							서화*			대			8.67	서화*		
392	206	왕길동	144 - 0	전	2,221.00	2,221.00	정광*	206	144 - 0	전	2,221.00	2,221.00	1,332.60	대림산업(주)		
393										전			888.40	(주)디케이피엠		
394	207	왕길동	147 - 0	전	2,036.00	2,036.00	김성*	207	147 - 0	전	2,036.00	2,036.00	1,221.60	대림산업(주)		
395										전			814.40	(주)디케이도시개발		
396	208	왕길동	148 - 0	전	1,084.00	1,084.00	권희*	208	148 - 0	전	1,084.00	1,084.00	1,084.00	권희*		
397	209	왕길동	149 - 0	대	5,706.00	5,706.00	고영*	209	149 - 0	대	5,706.00	5,706.00	1,902.00	고영*		
398							고순*			대			1,902.00	고순*		
399							서화*			대			1,902.00	서화*		
400	210	왕길동	150 - 0	전	1,375.00	1,375.00	이기*	210	150 - 0	전	1,375.00	1,375.00	825.00	대림산업(주)		
401							계상*			전			550.00	(주)디케이피엠		
402							계상*									
403							계상*									
404							계상*									
405	211	왕길동	150 - 1	전	426	426	이기*	211	150 - 1	전	426.00	426.00	255.60	대림산업(주)		
406							계상*			전			170.40	(주)디케이피엠		
407							계상*									
408							계상*									
409							계상*									
410	212	왕길동	151 - 0	전	1,084.00	1,084.00	유순*	212	151 - 0	전	1,084.00	1,084.00	650.40	대림산업(주)		
411										전			433.60	(주)디케이도시개발		
412	213	왕길동	152 - 0	전	1,038.00	1,038.00	김인*	213	152 - 0	전	1,038.00	1,038.00	1,038.00	김인*		
413	214	왕길동	153 - 1	대	1,185.00	1,185.00	손춘*	214	153 - 1	대	1,185.00	1,185.00	1,185.00	손춘*		
414	215	왕길동	153 - 2	대	1,669.00	1,669.00	권오*	215	153 - 2	대	1,669.00	1,669.00	834.50	권오*		
415							최강*			대			834.50	최강*		
416	216	왕길동	153 - 5	대	1,436.00	1,436.00	구광*	216	153 - 5	대	1,436.00	1,436.00	861.60	대림산업(주)		

순번	기정								변경							
	연번	위치	지번	지목	면적(㎡)		소유자	연번	지번	지목	면적(㎡)			소유자		
					공부면적	편입면적					공부면적	편입면적	지분			
					526,001.0	524,510.0					526,001.0	524,510.0	524,510.0			
417										대			574.40	(주)디케이도시개발		
418	217	왕길동	153 - 6	대	2,760.00	2,760.00	이은*	217	153 - 6	대	2,760.00	2,760.00	1,656.00	대림산업(주)		
419										대			1,104.00	(주)디케이피엠		
420	218	왕길동	153 - 7	대	1,570.00	1,570.00	구광*	218	153 - 7	대	1,570.00	1,570.00	942.00	대림산업(주)		
421										대			628.00	(주)디케이도시개발		
422	219	왕길동	153 - 8	대	1,927.00	1,927.00	최종*	219	153 - 8	대	1,927.00	1,927.00	1,927.00	최종*		
423	220	왕길동	153 - 9	도	736	736	인천광역시(서구)	220	153 - 9	도	736.00	736.00	736.00	인천광역시(서구)		
424	221	왕길동	153 - 17	도	5	5	시(인천시)	221	153 - 17	도	5.00	5.00	5.00	시(인천시)		
425	222	왕길동	153 - 2	도	34	34	시(인천시)	222	153 - 2	도	34.00	34.00	34.00	시(인천시)		
426	223	왕길동	153 - 5	도	70	70	인천광역시(서구)	223	153 - 5	도	70.00	70.00	70.00	인천광역시(서구)		
427	224	왕길동	153 - 6	도	30	30	인천광역시(서구)	224	153 - 6	도	30.00	30.00	30.00	인천광역시(서구)		
428	225	왕길동	156 - 0	대	1,630.00	1,630.00	이은*	225	156 - 0	대	1,630.00	1,630.00	978.00	대림산업(주)		
429										대			652.00	(주)디케이피엠		
430	226	왕길동	157 - 0	전	225	225	이기*	226	157 - 0	전	225.00	225.00	135.00	대림산업(주)		
431							계상*			전			90.00	(주)디케이피엠		
432							계상*									
433							계상*									
434							계상*									
435	227	왕길동	159 - 1	전	688	688	우영*	227	159 - 1	전	688.00	688.00	412.80	대림산업(주)		
436										전			275.20	(주)디케이피엠		
437	228	왕길동	159 - 2	답	2,367.00	2,367.00	백봉*	228	159 - 2	답	2,367.00	2,367.00	2,367.00	백봉*		
438	229	왕길동	160 - 0	답	1,855.00	1,855.00	윤경*	229	160 - 0	답	1,855.00	1,855.00	1,113.00	대림산업(주)		
439										답			742.00	(주)디케이피엠		
440	230	왕길동	160 - 1	대	4,810.00	4,810.00	엘동101호 장성*	230	160 - 1	대	4,810.00	4,810.00	253.54	리치_엘동 101호 장성*		
441							엘동102호 장성*			대			253.54	리치_엘동 102호 장성*		
442							엘동103호 김은*			대			253.54	리치_엘동 103호 김은*		
443							엠동101호			대			253.54	리치_엠동 101호		

순번	기정								변경							
	연번	위치	지번	지목	면적(㎡)		소유자	연번	지번	지목	면적(㎡)			소유자		
					공부면적	편입면적					공부면적	편입면적	지분			
					526,001.0	524,510.0					526,001.0	524,510.0	524,510.0			
						이병*								이병*		
444						엠동102호 김유*				대			253.54	리치_엠동 102호 김유*		
445						엠동103호 이재*				대			253.54	리치_엠동 103호 이재*		
446						엠동104호 정근*				대			253.54	리치_엠동 104호 정근*		
447						엠동105호 정미*				대			253.54	리치_엠동 105호 정미*		
448						엠동201호 하남물산(주)				대			169.03	리치_하남물산(주) 리치_엠동 201호		
449						엠동202호 하남물산(주)				대			1,091.43	리치_하남물산(주) 리치_엠동 202호		
450						제이동101호 이정자				대			253.54	리치_제이동 101호 이정*		
451						제이동102호 이정*				대			253.54	리치_제이동 102호 이정*		
452						제이동103호 이정*				대			253.54	리치_제이동 103호 이정*		
453						케이동101호 황윤*				대			380.31	리치_케이동 101호 황윤*		
454						케이동102호 손삼*				대			380.31	리치_케이동 102호 손삼*		
455	231	왕길동	160 - 4	대	5,173.00	5,173.00	비동101호 (주)아이피오에셋	231	160 - 4	대	5,173.00	5,173.00	354.32	리치_씨에스엔피엘(주) 비동 101호		
456							에이동101호 (주)아이피오에셋						516.29	리치_씨에스엔피엘(주) 에이동 101호		
457							에이동102호 (주)아이피오에셋						516.29	리치_씨에스엔피엘(주) 에이동 102호		
458							에이동103호 (주)아이피오에셋						516.29	리치_씨에스엔피엘(주) 에이동 103호		

순번	기정								변경					
	연번	위치	지번	지목	면적(㎡)		소유자	연번	지번	지목	면적(㎡)			소유자
					공부면적	편입면적					공부면적	편입면적	지분	
					526,001.0	524,510.0					526,001.0	524,510.0	524,510.0	
459						에이동104호 (주)아이피오에셋				대			516.29	리치_씨에스엔피엘(주) 에이동 104호
460						에이동105호 (주)아이피오에셋				대			344.19	리치_씨에스엔피엘(주) 에이동 105호
461						에이동106호 (주)아이피오에셋				대			344.19	리치_씨에스엔피엘(주) 에이동 106호
462						에이동107호 (주)아이피오에셋				대			344.19	리치_씨에스엔피엘(주) 에이동 107호
463						에이동108호 (주)아이피오에셋				대			344.19	리치_씨에스엔피엘(주) 에이동 108호
464						에이동109호 (주)아이피오에셋				대			344.19	리치_씨에스엔피엘(주) 에이동 109호
465						에이동110호 (주)아이피오에셋				대			516.29	리치_씨에스엔피엘(주) 에이동 110호
466						에이동111호 (주)아이피오에셋				대			516.29	리치_씨에스엔피엘(주) 에이동 111호
467	232	왕길동	160 - 5	대	4,985.00	4,985.00	아이동101호 하남물산(주)	232	160 - 5	대	4,985.00	4,985.00	341.44	리치_하남물산(주) 리치_아이동 101호
468							아이동102호 하남물산(주)						341.44	리치_하남물산(주) 리치_아이동 102호
469							아이동103호 하남물산(주)						341.44	리치_하남물산(주) 리치_아이동 103호
470							아이동104호 하남물산(주)						341.44	리치_하남물산(주) 리치_아이동 104호
471							아이동105호 하남물산(주)						341.44	리치_하남물산(주) 리치_아이동 105호
472							에이치동101호 하남물산(주)						273.15	리치_하남물산(주) 리치_에이치동 101호
473							에이치동102호 하남물산(주)						273.15	리치_하남물산(주) 리치_에이치동 102호
474							에프동101호						341.44	리치_에프동 101호

순번	기정							변경						
	연번	위치	지번	지목	면적(㎡)		소유자	연번	지번	지목	면적(㎡)			소유자
					공부면적	편입면적					공부면적	편입면적	지분	
					526,001.0	524,510.0					526,001.0	524,510.0	524,510.0	
						최정 *							최정 *	
475						에프동102호 최정 *			대			341.44	리치_에프동 102호 최정 *	
476						에프동103호 최정 *			대			341.44	리치_에프동 103호 최정 *	
477						에프동104호 최정 *			대			341.44	리치_에프동 104호 최정 *	
478						지동101호 하남물산(주)			대			341.44	리치_지동 101호 하남물산(주)	
479						지동102호 하남물산(주)			대			341.44	리치_지동 102호 하남물산(주)	
480						지동103호 하남물산(주)			대			341.44	리치_지동 103호 하남물산(주)	
481						지동104호 김연 *			대			341.44	리치_지동 104호 김연 *	
482	233	왕길동	160 - 6	대	4,898.00	4,898.00	디동101호 (주)아이피오에셋	233	160 - 6	대	4,898.00	4,898.00	376.77	리치_씨에스엔피엘(주) 디동 101호
483							디동102호 (주)아이피오에셋			대			339.09	리치_씨에스엔피엘(주) 디동 102호
484							디동103호 (주)아이피오에셋			대			376.77	리치_씨에스엔피엘(주) 디동 103호
485							디동104호 (주)아이피오에셋			대			339.09	리치_씨에스엔피엘(주) 디동 104호
486							씨동101호 (주)아이피오에셋			대			376.77	리치_씨에스엔피엘(주) 씨동 101호
487							씨동102호 (주)아이피오에셋			대			339.09	리치_씨에스엔피엘(주) 씨동 102호
488							씨동103호 (주)아이피오에셋			대			376.77	리치_씨에스엔피엘(주) 씨동 103호
489							씨동104호 (주)아이피오에셋			대			339.09	리치_씨에스엔피엘(주) 씨동 104호

순번	기정								변경							
	연번	위치	지번	지목	면적(㎡)		소유자	연번	지번	지목	면적(㎡)			소유자		
					공부면적	편입면적					공부면적	편입면적	지분			
					526,001.0	524,510.0					526,001.0	524,510.0	524,510.0			
490						이동101호 (주)아이피오에셋				대			508.64	리치_씨에스엔피엘(주) 이동 101호		
491						이동102호 (주)아이피오에셋				대			508.64	리치_씨에스엔피엘(주) 이동 102호		
492						이동103호 (주)아이피오에셋				대			339.09	리치_씨에스엔피엘(주) 이동 103호		
493						이동104호 (주)아이피오에셋				대			339.09	리치_씨에스엔피엘(주) 이동 104호		
494						이동105호 (주)아이피오에셋				대			339.09	리치_씨에스엔피엘(주) 이동 105호		
495	234	왕길동	160 - 7	임	17	17	나만애개발(주)	234	160 - 7	임	17.00	17.00	17.00	나만애개발(주)		
496	235	왕길동	160 - 10	임	18	18	나만애개발(주)	235	160 - 10	임	18.00	18.00	18.00	나만애개발(주)		
497	236	왕길동	161 - 0	전	2,483.00	2,483.00	안덕*	236	161 - 0	전	2,483.00	2,483.00	1,489.80	대림산업(주)		
498										전			993.20	(주)디케이피엠		
499	237	왕길동	163 - 1	대	1,223.00	1,223.00	한관*	237	163 - 1	대	1,223.00	1,223.00	733.80	대림산업(주)		
500										대			489.20	(주)디케이피엠		
501	238	왕길동	163 - 4	도	155	155	시(인천시)	238	163 - 4	도	155.00	155.00	155.00	시(인천시)		
502	239	왕길동	163 - 6	대	244	244	한관*	239	163 - 6	대	244.00	244.00	146.40	대림산업(주)		
503										대			97.60	(주)디케이피엠		
504	240	왕길동	163 - 9	도	39	39	인천광역시(서구)	240	163 - 9	도	39.00	39.00	39.00	인천광역시(서구)		
505	241	왕길동	163 - 10	도	29	29	한관*	241	163 - 10	도	29.00	29.00	17.40	대림산업(주)		
506										도			11.60	(주)디케이피엠		
507	242	왕길동	163 - 14	답	203	203	한관*	242	163 - 14	답	203.00	203.00	121.80	대림산업(주)		
508										답			81.20	(주)디케이피엠		
509	243	왕길동	163 - 15	도	1	1	한관*	243	163 - 15	도	1.00	1.00	0.60	대림산업(주)		
510										도			0.40	(주)디케이피엠		
511	244	왕길동	164 - 2	대	161	161	유재*	244	164 - 2	대	161.00	161.00	161.00	유재*		
512	245	왕길동	164 - 3	답	2,972.00	2,972.00	이종*	245	164 - 3	답	2,972.00	2,972.00	1,783.20	대림산업(주)		
513							김인*			답			1,188.80	(주)디케이피엠		
514	246	왕길동	164 - 13	대	553	553	정찬*	246	164 - 13	대	553.00	553.00	553.00	정찬*		

순번	기정							변경						
	연번	위치	지번	지목	면적(㎡)		소유자	연번	지번	지목	면적(㎡)			소유자
					공부면적	편입면적					공부면적	편입면적	지분	
					526,001.0	524,510.0					526,001.0	524,510.0	524,510.0	
515	247	왕길동	164 - 14	대	1,899.00	1,899.00	김윤*	247	164 - 14	대	1,899.00	1,899.00	1,899.00	김윤*
516	248	왕길동	164 - 15	대	134	134	김윤*	248	164 - 15	대	134.00	134.00	134.00	김윤*
517	249	왕길동	164 - 21	답	1,380.00	1,380.00	이범*	249	164 - 21	답	942.00	942.00	99.59	이범*
518													99.59	이혜*
519							이혜*						99.59	이혜*
520							이혜*						385.93	대림산업(주)
521							시(인천시)						257.29	(주)디케이피엠
522	250	왕길동	164 - 23	도	29	29	시(인천시)	250	164 - 23	도	29.00	29.00	29.00	시(인천시)
523	251	왕길동	164 - 25	대	31	31	시(인천시)	251	164 - 25	대	31.00	31.00	31.00	시(인천시)
524	252	왕길동	164 - 56	답	786	786	이범*	252	164 - 56	답	536.00	536.00	56.67	이범*
525							이혜*						56.67	이혜*
526							이혜*						56.67	이혜*
527							시(인천시)						219.60	대림산업(주)
528													146.40	(주)디케이피엠
529	253	왕길동	164 - 65	답	256	256	시(인천시)	253	164 - 65	답	256.00	256.00	256.00	시(인천시)
530	254	왕길동	164 - 70	대	102	102	시(인천시)	254	164 - 70	대	102.00	102.00	102.00	시(인천시)
531	255	왕길동	164 - 91	대	4	4	시(인천시)	255	164 - 91	대	4.00	4.00	4.00	시(인천시)
532	256	왕길동	164 - 100	도	25	25	김윤*	256	164 - 100	도	25.00	25.00	25.00	김윤*
533								257	164 - 112	답	438.00	438.00	438.00	시(인천시)
534								258	164 - 113	답	250.00	250.00	250.00	시(인천시)
535	257	왕길동	164 - 1	답	53	53	유세*	259	164 - 1	답	53.00	53.00	31.80	대림산업(주)
536													21.20	(주)디케이도시개발
537	258	왕길동	164 - 4	도	40	40	시(인천시)	260	164 - 4	도	40.00	40.00	40.00	시(인천시)
538	259	왕길동	308 - 1	도	43	43	시(인천시)	261	308 - 1	도	43.00	43.00	43.00	시(인천시)
539	260	왕길동	308 - 3	전	46	46	모형*	262	308 - 3	전	46.00	46.00	30.67	모형*
540							모은*						15.33	모은*
541	261	왕길동	308 - 5	도	34	34	인천광역시(서구)	263	308 - 5	도	34.00	34.00	34.00	인천광역시(서구)
542	262	왕길동	308 - 6	도	46	46	시(인천시)	264	308 - 6	도	46.00	46.00	46.00	시(인천시)
543	263	왕길동	312 - 0	전	1,739.00	1,739.00	이범*	265	312 - 0	전	1,739.00	1,739.00	1,043.40	대림산업(주)
544							이혜*						695.60	(주)디케이피엠

순번	기정								변경							
	연번	위치	지번	지목	면적(㎡)		소유자	연번	지번	지목	면적(㎡)			소유자		
					공부면적	편입면적					공부면적	편입면적	지분			
					526,001.0	524,510.0					526,001.0	524,510.0	524,510.0			
545						이혜*										
546	264	왕길동	313 - 0	대	659	659	정덕*	266	313 - 0	대	659.00	659.00	395.40	대림산업(주)		
547									대			263.60	(주)디케이도시개발			
548	265	왕길동	313 - 1	전	2,167.00	2,167.00	정덕*	267	313 - 1	전	2,167.00	2,167.00	1,300.20	대림산업(주)		
549									전			866.80	(주)디케이도시개발			
550	266	왕길동	314 - 1	대	661	661	정덕*	268	314 - 1	대	661.00	661.00	396.60	대림산업(주)		
551									대			264.40	(주)디케이도시개발			
552	267	왕길동	314 - 2	전	1,296.00	1,296.00	안덕*	269	314 - 2	전	1,296.00	1,296.00	777.60	대림산업(주)		
553									전			518.40	(주)디케이피엠			
554	268	왕길동	314 - 3	전	1,719.00	1,719.00	정덕*	270	314 - 3	전	1,719.00	1,719.00	1,031.40	대림산업(주)		
555									전			687.60	(주)디케이도시개발			
556	269	왕길동	315 - 0	전	476	476	정성*	271	315 - 0	전	476.00	476.00	285.60	대림산업(주)		
557									전			190.40	(주)디케이도시개발			
558	270	왕길동	316 - 0	임	5,210.00	5,210.00	정성*	272	316 - 0	임	5,210.00	5,210.00	3,126.00	대림산업(주)		
559									임			2,084.00	(주)디케이도시개발			
560	271	왕길동	317 - 0	대	730	730	이종*	273	317 - 0	대	730.00	730.00	438.00	대림산업(주)		
561									대			292.00	(주)디케이도시개발			
562	272	왕길동	317 - 1	대	758	758	안덕*	274	317 - 1	대	758.00	758.00	454.80	대림산업(주)		
563									대			303.20	(주)디케이피엠			
564	273	왕길동	317 - 2	대	895	895	안덕*	275	317 - 2	대	895.00	895.00	537.00	대림산업(주)		
565									대			358.00	(주)디케이피엠			
566	274	왕길동	317 - 3	전	2,662.00	2,662.00	이종*	276	317 - 3	전	2,662.00	2,662.00	1,597.20	대림산업(주)		
567									전			1,064.80	(주)디케이도시개발			
568	275	왕길동	318 - 1	대	2,575.00	2,575.00	김복*	277	318 - 1	대	2,575.00	2,575.00	1,545.00	대림산업(주)		
569									대			1,030.00	(주)디케이피엠			
570	276	왕길동	318 - 2	도	209	209	김근*	278	318 - 2	도	209.00	209.00	125.40	대림산업(주)		
571									도			83.60	(주)디케이도시개발			
572	277	왕길동	318 - 4	전	3,270.00	3,270.00	이민*	279	318 - 4	전	3,270.00	3,270.00	1,962.00	대림산업(주)		
573									전			1,308.00	(주)디케이피엠			
574	278	왕길동	318 - 23	전	6	6	이민*	280	318 - 23	전	6.00	6.00	3.60	대림산업(주)		

순번	기정								변경							
	연번	위치	지번	지목	면적(㎡)		소유자	연번	지번	지목	면적(㎡)			소유자		
					공부면적	편입면적					공부면적	편입면적	지분			
					526,001.0	524,510.0					526,001.0	524,510.0	524,510.0			
575									전			2.40	(주)디케이피엠			
576	279	왕길동	318 - 5	전	96	96	김근*	281	318 - 5	전	96.00	96.00	57.60	대림산업(주)		
577									전			38.40	(주)디케이도시개발			
578	280	왕길동	318 - 24	전	12	12	김근*	282	318 - 24	전	12.00	12.00	7.20	대림산업(주)		
579									전			4.80	(주)디케이도시개발			
580	281	왕길동	318 - 9	도	77	77	시(인천시)	283	318 - 9	도	77.00	77.00	77.00	시(인천시)		
581	282	왕길동	318 - 27	도	1	1	시(인천시)	284	318 - 27	도	1.00	1.00	1.00	시(인천시)		
582	283	왕길동	318 - 11	도	17	17	시(인천시)	285	318 - 11	도	17.00	17.00	17.00	시(인천시)		
583	284	왕길동	318 - 28	도	1	1	시(인천시)	286	318 - 28	도	1.00	1.00	1.00	시(인천시)		
584	285	왕길동	318 - 13	전	1	1	시(인천시)	287	318 - 13	도	1.00	1.00	1.00	시(인천시)		
585	286	왕길동	318 - 14	전	21	21	이민*	288	318 - 14	전	21.00	21.00	12.60	대림산업(주)		
586										전			8.40	(주)디케이피엠		
587	287	왕길동	318 - 25	전	48	48	이민*	289	318 - 25	전	48.00	48.00	28.80	대림산업(주)		
588										전			19.20	(주)디케이피엠		
589	288	왕길동	318 - 30	도	4	4	시(인천시)	290	318 - 30	도	4.00	4.00	4.00	시(인천시)		
590	289	왕길동	318 - 16	전	12	12	시(인천시)	291	318 - 16	전	12.00	12.00	12.00	시(인천시)		
591	290	왕길동	318 - 29	도	2	2	시(인천시)	292	318 - 29	도	2.00	2.00	2.00	시(인천시)		
592	291	왕길동	318 - 19	대	48	48	김복*	293	318 - 19	대	48.00	48.00	28.80	대림산업(주)		
593							이재*			대			19.20	(주)디케이피엠		
594	292	왕길동	318 - 26	대	149	149	김복*	294	318 - 26	대	149.00	149.00	89.40	대림산업(주)		
595							이재*			대			59.60	(주)디케이피엠		
596	293	왕길동	318 - 31	도	4	4	시(인천시)	295	318 - 31	도	4.00	4.00	4.00	시(인천시)		
597	294	왕길동	318 - 20	도	76	76	김근*	296	318 - 20	도	76.00	76.00	45.60	대림산업(주)		
598										도			30.40	(주)디케이도시개발		
599	295	왕길동	318 - 21	전	2	2	이민*	297	318 - 21	전	2.00	2.00	1.20	대림산업(주)		
600										전			0.80	(주)디케이피엠		
601	296	왕길동	318 - 22	전	32	32	김근*	298	318 - 22	전	32.00	32.00	19.20	대림산업(주)		
602										전			12.80	(주)디케이도시개발		
603	297	왕길동	331 - 3	도	167	167	반길*	299	331 - 3	도	167.00	167.00	167.00	반길*		
604	298	왕길동	331 - 4	전	13	13	반길*	300	331 - 4	전	13.00	13.00	13.00	반길*		

순번	기정								변경						
	연번	위치	지번	지목	면적(㎡)		소유자	연번	지번	지목	면적(㎡)			소유자	
					공부면적	편입면적					공부면적	편입면적	지분		
					526,001.0	524,510.0					526,001.0	524,510.0	524,510.0		
605	299	왕길동	331-8	잡	318	318	시(인천시)	301	331-8	잡	318.00	318.00	318.00	시(인천시)	
606	300	왕길동	331-23	도	2	2	시(인천시)	302	331-23	도	2.00	2.00	2.00	시(인천시)	
607	301	왕길동	331-9	잡	801	801	반길*	303	331-9	잡	801.00	801.00	801.00	반길*	
608	302	왕길동	331-20	잡	5	5	시(인천시)	304	331-20	잡	5.00	5.00	5.00	시(인천시)	
609	303	왕길동	331-10	도	1	1	시(인천시)	305	331-10	도	1.00	1.00	1.00	시(인천시)	
610	304	왕길동	331-14	도	1	1	시(인천시)	306	331-14	도	1.00	1.00	1.00	시(인천시)	
611	305	왕길동	331-16	잡	123	123	시(인천시)	307	331-16	잡	123.00	123.00	123.00	시(인천시)	
612	306	왕길동	331-2	전	246	246	정광*	308	331-2	전	246.00	246.00	147.60	대림산업(주)	
613										전			98.40	(주)디케이피엠	
614	307	왕길동	331-14	전	6	6	정광*	309	331-14	전	6.00	6.00	3.60	대림산업(주)	
615										전			2.40	(주)디케이피엠	
616	308	왕길동	331-5	전	27	27	정광*	310	331-5	전	27.00	27.00	16.20	대림산업(주)	
617										전			10.80	(주)디케이피엠	
618	309	왕길동	331-15	전	10	10	정광*	311	331-15	전	10.00	10.00	6.00	대림산업(주)	
619										전			4.00	(주)디케이피엠	
620	310	왕길동	331-9	전	66	66	시(인천시)	312	331-9	전	66.00	66.00	66.00	시(인천시)	
621	311	왕길동	331-12	전	209	209	정광*	313	331-12	전	209.00	209.00	125.40	대림산업(주)	
622										전			83.60	(주)디케이피엠	
623	312	왕길동	331-2	임	26	26	윤선*	314	331-2	임	26.00	26.00	6.50	윤선*	
624										임			6.50	유세*	
625										임			13.00	이미*	
626	313	왕길동	331-3	도	142	142	이봉*	315	331-3	도	142.00	142.00	142.00	이봉*	
627	314	왕길동	331-4	임	83	83	이봉*	316	331-4	임	83.00	83.00	83.00	이봉*	
628	315	왕길동	331-5	도	43	43	이중*	317	331-5	도	43.00	43.00	25.80	대림산업(주)	
629										도			17.20	(주)디케이도시개발	
630	316	왕길동	331-1	전	934	934	이중*	318	331-1	전	934.00	934.00	560.40	대림산업(주)	
631										전			373.60	(주)디케이도시개발	
632	317	왕길동	331-3	전	2	2	이중*	319	331-3	전	2.00	2.00	1.20	대림산업(주)	
633										전			0.80	(주)디케이도시개발	
634	318	왕길동	331-2	도	3	3	이중*	320	331-2	도	3.00	3.00	1.80	대림산업(주)	

순번	기정									변경								
	연번	위치	지번	지목	면적(㎡)		소유자	연번	지번	지목	면적(㎡)			소유자				
					공부면적	편입면적					공부면적	편입면적	지분					
					526,001.0	524,510.0					526,001.0	524,510.0	524,510.0					
635										도			1.20	(주)디케이도시개발				
636	319	왕길동	339 - 1	임	284	284	이봉*	321	339 - 1	임	284.00	284.00	284.00	이봉*				
637	320	왕길동	339 - 2	도	33	33	이연*	322	339 - 2	도	33.00	33.00	33.00	이연*				
638	321	왕길동	339 - 1	대	688	688	서수*	323	339 - 1	대	688.00	688.00	412.80	대림산업(주)				
639										대			275.20	(주)디케이도시개발				
640	322	왕길동	339 - 2	전	182	182	서수*	324	339 - 2	전	182.00	182.00	109.20	대림산업(주)				
641										전			72.80	(주)디케이도시개발				
642	323	왕길동	339 - 3	도	7	7	서수*	325	339 - 3	도	7.00	7.00	4.20	대림산업(주)				
643										도			2.80	(주)디케이도시개발				
644	324	왕길동	339 - 4	도	50	50	서수*	326	339 - 4	도	50.00	50.00	30.00	대림산업(주)				
645										도			20.00	(주)디케이도시개발				
646	325	왕길동	339 - 5	도	314	314	서수*	327	339 - 5	도	314.00	314.00	188.40	대림산업(주)				
647										도			125.60	(주)디케이도시개발				
648	326	왕길동	339 - 6	대	1,355.00	1,355.00	서수*	328	339 - 6	대	1,355.00	1,355.00	813.00	대림산업(주)				
649										대			542.00	(주)디케이도시개발				
650	327	왕길동	339 - 7	도	73	73	서수*	329	339 - 7	도	73.00	73.00	43.80	대림산업(주)				
651										도			29.20	(주)디케이도시개발				
652	328	왕길동	339 - 8	대	1,054.00	1,054.00	박계*	330	339 - 8	대	1,054.00	1,054.00	632.40	대림산업(주)				
653										대			421.60	(주)디케이도시개발				
654	329	왕길동	339 - 9	도	116	116	서수*	331	339 - 9	도	116.00	116.00	69.60	대림산업(주)				
655										도			46.40	(주)디케이도시개발				
656	330	왕길동	339 - 10	대	846	846	서수*	332	339 - 10	대	846.00	846.00	507.60	대림산업(주)				
657										대			338.40	(주)디케이도시개발				
658	331	왕길동	339 - 11	전	231	231	서수*	333	339 - 11	전	231.00	231.00	138.60	대림산업(주)				
659										전			92.40	(주)디케이도시개발				
660	332	왕길동	339 - 1	도	47	47	박계*	334	339 - 1	도	47.00	47.00	28.20	대림산업(주)				
661										도			18.80	(주)디케이도시개발				
662	333	왕길동	339 - 0	전	2,334.00	2,334.00	이정*	335	339 - 0	전	2,334.00	2,334.00	1,388.40	대림산업(주)				
663							유상*			전			925.60	(주)디케이도시개발				
664										전			20.00	유상*				

순번	기정							변경						
	연번	위치	지번	지목	면적(㎡)		소유자	연번	지번	지목	면적(㎡)			소유자
					공부면적	편입면적					공부면적	편입면적	지분	
					526,001.0	524,510.0					526,001.0	524,510.0	524,510.0	
665	334	왕길동	334 - 1	잡	3,160.00	3,160.00	김순*	336	334 - 1	잡	3,160.00	3,160.00	1,354.29	김순*
666							김은*			잡			902.86	김은*
667							김진*			잡			902.86	김진*
668	335	왕길동	335 - 2	도	572	572	이봉*	337	335 - 2	도	572.00	572.00	572.00	이봉*
669	336	왕길동	336 - 3	전	334	334	김순*	338	336 - 3	전	334.00	334.00	143.14	김순*
670							김은*			전			95.43	김은*
671							김진*			전			95.43	김진*
672	337	왕길동	337 - 0	묘	7,299.00	7,299.00	정광*	339	337 - 0	묘	7,299.00	7,299.00	4,379.40	대림산업(주)
673										묘			2,919.60	(주)디케이피엠
674	338	왕길동	338 - 0	전	876	876	정광*	340	338 - 0	전	876.00	876.00	525.60	대림산업(주)
675										전			350.40	(주)디케이피엠
676	339	왕길동	339 - 1	전	271	271	이명*	341	339 - 1	전	271.00	271.00	162.60	대림산업(주)
677										전			108.40	(주)디케이도시개발
678	340	왕길동	340 - 1	대	2,386.00	2,386.00	이진*	342	340 - 1	대	2,386.00	2,386.00	1,431.60	대림산업(주)
679										대			954.40	(주)디케이도시개발
680	341	왕길동	341 - 2	도	268	268	조영*	343	341 - 2	도	268.00	268.00	160.80	대림산업(주)
681										도			107.20	(주)디케이도시개발
682	342	왕길동	342 - 3	대	901	901	김명*	344	342 - 3	대	901.00	901.00	901.00	김명*
683	343	왕길동	343 - 4	전	2,331.00	2,331.00	최석*	345	343 - 4	전	2,331.00	2,331.00	2,331.00	최석*
684	344	왕길동	344 - 5	전	230	230	이남*	346	344 - 5	전	230.00	230.00	230.00	이남*
685	345	왕길동	345 - 6	전	874	874	이진*	347	345 - 6	전	874.00	874.00	524.40	대림산업(주)
686										전			349.60	(주)디케이도시개발
687	346	왕길동	346 - 7	도	178	178	인천광역시(서구)	348	346 - 7	도	178.00	178.00	178.00	인천광역시(서구)
688	347	왕길동	347 - 0	답	403	403	서은*	349	347 - 0	답	403.00	403.00	241.80	대림산업(주)
689										답			161.20	(주)디케이도시개발
690	348	왕길동	348 - 1	도	202	202	이성*	350	348 - 1	도	202.00	202.00	60.60	대림산업(주)
691							장데이비*			도			40.40	(주)디케이도시개발
692							정동*			도			57.71	장데이비*
693										도			43.29	정동*
694	349	왕길동	349 - 2	임	678	678	정길*	351	349 - 2	임	678.00	678.00	339.00	정길*

순번	기정								변경					
	연번	위치	지번	지목	면적(㎡)		소유자	연번	지번	지목	면적(㎡)			소유자
					공부면적	편입면적					공부면적	편입면적	지분	
					526,001.0	524,510.0					526,001.0	524,510.0	524,510.0	
695						이중*				입			339.00	이중*
696	350	왕길동	344 - 3	입	2,975.00	2,975.00	정병*	352	344 - 3	입	2,975.00	2,975.00	2,975.00	정병*
697	351	왕길동	344 - 0	전	410	410	검단면왕길1리마을회 대표 이장 서수*	353	344 - 0	전	410.00	410.00	410.00	검단면왕길1리마을회 대표이장 서수*
698	352	왕길동	344 - 0	전	1,091.00	1,091.00	유세*	354	344 - 0	전	1,091.00	1,091.00	654.60	대림산업(주)
699													436.40	(주)디케이도시개발
700	353	왕길동	347 - 1	도	7	7	국(국토교통부)	355	347 - 1	도	7.00	7.00	7.00	국(국토교통부)
701	354	왕길동	347 - 2	묘	717	717	국(기획재정부)	356	347 - 2	묘	717.00	717.00	717.00	국[기획재정부]
702	355	왕길동	348 - 1	입	2,151.00	2,151.00	정영*	357	348 - 1	입	2,151.00	2,151.00	1,290.60	대림산업(주)
703													860.40	(주)디케이피엠
704	356	왕길동	348 - 2	도	321	321	정재*	358	348 - 2	도	321.00	321.00	321.00	정재*
705	357	왕길동	348 - 3	입	763	763	정영*	359	348 - 3	입	763.00	763.00	457.80	대림산업(주)
706													305.20	(주)디케이피엠
707	358	왕길동	348 - 4	도	100	100	이성*	360	348 - 4	도	100.00	100.00	60.00	대림산업(주)
708													40.00	(주)디케이도시개발
709	359	왕길동	348 - 5	도	169	169	정환*	361	348 - 5	도	169.00	169.00	51.00	정원*
710							박장*						50.00	박장*
711							서수*						23.00	전태*
712							신귀*						23.00	신귀*
713							심재*						22.00	이찬*
714	360	왕길동	349 - 1	입	1,653.00	1,653.00	백영*	362	349 - 1	입	1,653.00	1,653.00	991.80	대림산업(주)
715													661.20	(주)디케이도시개발
716	361	왕길동	349 - 2	도	380	380	이영*	363	349 - 2	도	380.00	380.00	325.71	이여*
717													32.57	대림산업(주)
718							이영*						21.71	(주)디케이피엠
719	362	왕길동	349 - 3	입	2,241.00	2,241.00	권석*	364	349 - 3	입	2,241.00	2,241.00	1,344.60	대림산업(주)
720													896.40	(주)디케이도시개발
721	363	왕길동	349 - 4	입	1,226.00	1,226.00	백영*	365	349 - 4	입	1,226.00	1,226.00	735.60	대림산업(주)
722													490.40	(주)디케이도시개발
723	364	왕길동	349 - 5	입	331	331	백영*	366	349 - 5	입	331.00	331.00	198.60	대림산업(주)

순번	기정								변경							
	연번	위치	지번	지목	면적(㎡)		소유자	연번	지번	지목	면적(㎡)			소유자		
					공부면적	편입면적					공부면적	편입면적	지분			
					526,001.0	524,510.0					526,001.0	524,510.0	524,510.0			
724										입			132.40	(주)디케이도시개발		
725	365	왕길동	349 - 6	입	1,557.00	1,557.00	백영*	367	349 - 6	입	1,557.00	1,557.00	934.20	대림산업(주)		
726										입			622.80	(주)디케이도시개발		
727	366	왕길동	350 - 1	대	1,957.00	1,957.00	황태*	368	350 - 1	대	1,957.00	1,957.00	1,957.00	황태*		
728	367	왕길동	350 - 18	도	15	15	황태*	369	350 - 18	도	15.00	15.00	15.00	황태*		
729	368	왕길동	350 - 2	도	23	23	김호*	370	350 - 2	도	23.00	23.00	1.64	김호*		
730							강은*			도			0.43	강은*		
731							김경*			도			0.43	김경*		
732							김국*			도			0.43	김국*		
733							김대*			도			0.43	김대*		
734							김동*			도			0.43	김동*		
735							김동*			도			0.43	이성*		
736							김석*			도			0.43	김석*		
737							김성*			도			0.43	김성*		
738							김옥*			도			0.43	김옥*		
739							김윤*			도			0.43	김윤*		
740							김정*			도			0.43	김정*		
741							김중*			도			0.43	김중*		
742							김탁*			도			0.43	김탁*		
743							나철*			도			0.43	나철*		
744							남삼*			도			0.43	남삼*		
745							남장*			도			0.43	남장*		
746							노훈*			도			0.43	노훈*		
747							박건*			도			0.43	박건*		
748							박성*			도			0.43	박성*		
749							박영*			도			0.43	박영*		
750							박지*			도			0.43	박지*		
751							박찬*			도			0.43	박찬*		
752							박철*			도			0.43	박철*		
753							방재*			도			0.43	방재*		

순번	기정								변경					
	연번	위치	지번	지목	면적(㎡)		소유자	연번	지번	지목	면적(㎡)			소유자
					공부면적	편입면적					공부면적	편입면적	지분	
					526,001.0	524,510.0					526,001.0	524,510.0	524,510.0	
754						배성*			도			0.43	배성*	
755						배태*			도			0.43	배태*	
756						복신*			도			0.43	복신*	
757						서*			도			0.43	서*	
758						성기*			도			1.64	성기*	
759						송원*			도			0.43	송원*	
760						신중*			도			0.43	신중*	
761						오진*			도			0.43	오진*	
762						이경*			도			0.43	이경*	
763						이나*			도			0.43	이나*	
764						이만*			도			0.43	이만*	
765						이미*			도			0.43	이상*	
766						이상*			도			0.43	이영*	
767						이영*			도			0.43	이우*	
768						이우*			도			0.43	이재*	
769						이재*			도			0.43	이진*	
770						이진*			도			0.43	정성*	
771						정성*			도			0.43	정소*	
772						정소*			도			0.43	김복*	
773						정재*			도			0.43	(주)디케이피엠	
774						(주)디케이피엠			도			0.43	최은*	
775						최은*			도			0.43	한명*	
776						한명*			도			0.43	황세*	
777						황세*								
778	369	왕길동	350 - 3	묘	2,380.00	2,380.00	이인*	371	350 - 3	묘	2,380.00	2,380.00	509.11	대림산업(주)
779							구문*			묘			339.41	(주)디케이도시개발
780							원동*			묘			141.42	구문*
781							원유*			묘			141.42	유향*
782							유향*			묘			281.98	이진*
783							이봉*			묘			281.98	이해*

순번	기정								변경					
	연번	위치	지번	지목	면적(㎡)		소유자	연번	지번	지목	면적(㎡)			소유자
					공부면적	편입면적					공부면적	편입면적	지분	
					526,001.0	524,510.0					526,001.0	524,510.0	524,510.0	
784										묘			202.64	이흥*
785										묘			200.06	이희*
786										묘			93.99	정은*
787										묘			93.99	정태*
788										묘			93.99	정태*
789														
790														
791														
792														
793	370	왕길동	350 - 4	임	380	380		372	350 - 4	임	380.00	380.00	81.29	대림산업(주)
794										임			54.19	(주)디케이도시개발
795										임			22.58	김윤*
796										임			22.58	유향*
797										임			45.02	이진*
798										임			45.02	이해*
799										임			32.36	이흥*
800										임			31.94	이희*
801										임			45.02	정태*
802														
803														
804														
805														
806	371	왕길동	350 - 5	대	2,120.00	2,120.00		373	350 - 5	대	2,120.00	2,120.00	2,120.00	구성*
807	372	왕길동	350 - 7	대	1,487.00	1,487.00		374	350 - 7	대	1,487.00	1,487.00	892.20	대림산업(주)
808										대			594.80	(주)디케이피엠
809	373	왕길동	350 - 9	임	2,071.00	2,071.00		375	350 - 9	임	2,071.00	2,071.00	1,242.60	대림산업(주)
810										임			828.40	(주)디케이도시개발
811	374	왕길동	350 - 10	임	1,049.00	1,049.00		376	350 - 10	임	1,049.00	1,049.00	1,049.00	김재*
812	375	왕길동	350 - 11	대	1,707.00	1,707.00		377	350 - 11	대	1,707.00	1,707.00	1,707.00	임성*
813	376	왕길동	350 - 12	대	1,281.00	1,281.00		378	350 - 12	대	1,281.00	1,281.00	384.30	대림산업(주)

순번	기정									변경					
	연번	위치	지번	지목	면적(㎡)		소유자	연번	지번	지목	면적(㎡)			소유자	
					공부면적	편입면적					공부면적	편입면적	지분		
					526,001.0	524,510.0					526,001.0	524,510.0	524,510.0		
814													256.20	(주)케이피엠	
815													640.50	이애*	
816	377	왕길동	350 - 14	도	16	16	인천광역시(서구)	379	350 - 14	도	16.00	16.00	16.00	16.00	인천광역시(서구)
817	378	왕길동	350 - 15	도	17	17	인천광역시(서구)	380	350 - 15	도	17.00	17.00	17.00	17.00	인천광역시(서구)
818	379	왕길동	350 - 16	대	965	965	황태*	381	350 - 16	대	965.00	965.00	965.00	965.00	황태*
819	380	왕길동	350 - 19	도	62	62	황태*	382	350 - 19	도	62.00	62.00	62.00	62.00	황태*
820	381	왕길동	350 - 20	임	66	66	황태*	383	350 - 20	임	66.00	66.00	66.00	66.00	황태*
821	382	왕길동	350 - 17	도	13	13	황태*	384	350 - 17	도	13.00	13.00	13.00	13.00	황태*
822	383	왕길동	350 - 1	대	1,309.00	1,309.00	안태*	385	350 - 1	대	1,309.00	1,309.00	1,309.00	1,309.00	안태*
823	384	왕길동	350 - 2	도	20	20	채춘*	386	350 - 2	도	20.00	20.00	20.00	20.00	채춘*
824	385	왕길동	350 - 3	도	86	86	채춘*	387	350 - 3	도	86.00	86.00	86.00	86.00	채춘*
825	386	왕길동	350 - 5	도	176	176	인천광역시(서구)	388	350 - 5	도	176.00	176.00	176.00	176.00	인천광역시(서구)
826	387	왕길동	350 - 6	대	177	177	임성*	389	350 - 6	대	177.00	177.00	177.00	177.00	임성*
827	388	왕길동	350 - 1	도	10	10	채춘*	390	350 - 1	도	10.00	10.00	10.00	10.00	채춘*
828	389	왕길동	350 - 2	임	99	99	국(기획재정부)	391	350 - 2	임	99.00	99.00	99.00	99.00	국[기획재정부]
829	390	왕길동	350 - 3	도	26	26	채춘*	391	350 - 3	도	26.00	26.00	26.00	26.00	채춘*
830	391	왕길동	350 - 2	도	433	433	김윤*	393	350 - 2	도	433.00	433.00	288.67	288.67	김윤*
831							구논*							9.62	구논*
832							구문*							9.62	구문*
833							구정*							9.62	구정*
834							구정*							9.62	구정*
835							구찬*							9.62	구찬*
836							이은*							9.62	이은*
837							이은*							9.62	이은*
838							이은*							9.62	이은*
839							이은*							9.62	이은*
840							이은*							9.62	이은*
841							이희*							8.02	이희*
842							이희*							8.02	이희*
843							이희*							8.02	이희*

순번	기정								변경							
	연번	위치	지번	지목	면적(㎡)		소유자	연번	지번	지목	면적(㎡)			소유자		
					공부면적	편입면적					공부면적	편입면적	지분			
					526,001.0	524,510.0					526,001.0	524,510.0	524,510.0			
844						이희*				도			8.02	이희*		
845						이희*				도			8.02	이희*		
846						이희*				도			8.02	이희*		
847	392	왕길동	355 - 3	전	1,379.00	1,379.00	심우*	394	355 - 3	전	1,379.00	1,379.00	1,379.00	심우*		
848	393	왕길동	355 - 4	대	1,313.00	1,313.00	이중*	395	355 - 4	대	1,313.00	1,313.00	787.80	대림산업(주)		
849										대			525.20	(주)디케이도시개발		
850	394	왕길동	355 - 6	전	10	10	이중*	396	355 - 6	전	10.00	10.00	6.00	대림산업(주)		
851										전			4.00	(주)디케이도시개발		
852	395	왕길동	355 - 9	전	56	56	인천광역시(서구)	397	355 - 9	전	56.00	56.00	56.00	인천광역시(서구)		
853	396	왕길동	355 - 0	전	823	823	이철*	398	355 - 0	전	823.00	823.00	493.80	대림산업(주)		
854										전			329.20	(주)디케이도시개발		
855	397	왕길동	355 - 1	전	2,452.00	2,452.00	서수*	399	355 - 1	전	2,452.00	2,452.00	1,471.20	대림산업(주)		
856										전			980.80	(주)디케이도시개발		
857	398	왕길동	355 - 2	전	995	995	박은*	400	355 - 2	전	995.00	995.00	597.00	대림산업(주)		
858										전			398.00	(주)디케이피엠		
859	399	왕길동	355 - 4	전	692	692	서수*	401	355 - 4	전	692.00	692.00	415.20	대림산업(주)		
860										전			276.80	(주)디케이도시개발		
861	400	왕길동	355 - 5	전	199	199	서수*	402	355 - 5	전	199.00	199.00	119.40	대림산업(주)		
862										전			79.60	(주)디케이도시개발		
863	401	왕길동	356 - 1	답	780	780	서은*	403	356 - 1	답	780.00	780.00	468.00	대림산업(주)		
864										답			312.00	(주)디케이도시개발		
865	402	왕길동	356 - 2	대	2,442.00	2,442.00	박장*	404	356 - 2	대	2,442.00	2,442.00	1,465.20	대림산업(주)		
866										대			976.80	(주)디케이피엠		
867	403	왕길동	356 - 3	답	1,689.00	1,689.00	정영*	405	356 - 3	답	1,689.00	1,689.00	1,013.40	대림산업(주)		
868										답			675.60	(주)디케이피엠		
869	404	왕길동	356 - 4	답	902	902	유세*	406	356 - 4	답	902.00	902.00	541.20	대림산업(주)		
870										답			360.80	(주)디케이도시개발		
871	405	왕길동	356 - 5	답	2,317.00	2,317.00	정영*	407	356 - 5	답	2,317.00	2,317.00	1,390.20	대림산업(주)		
872										답			926.80	(주)디케이피엠		
873	406	왕길동	356 - 6	답	770	770	서수*	408	356 - 6	답	770.00	770.00	462.00	대림산업(주)		

순번	기정								변경							
	연번	위치	지번	지목	면적(㎡)		소유자	연번	지번	지목	면적(㎡)			소유자		
					공부면적	편입면적					공부면적	편입면적	지분			
					526,001.0	524,510.0					526,001.0	524,510.0	524,510.0			
874										답			308.00	(주)디케이도시개발		
875	407	왕길동	356 - 7	답	2,605.00	2,605.00	안덕*	409	356 - 7	답	2,605.00	2,605.00	1,563.00	대림산업(주)		
876										답			1,042.00	(주)디케이피엠		
877	408	왕길동	356 - 8	답	1,134.00	1,134.00	김창*	410	356 - 8	답	1,134.00	1,134.00	680.40	대림산업(주)		
878										답			453.60	(주)디케이도시개발		
879	409	왕길동	356 - 9	전	1,808.00	1,808.00	정환*	411	356 - 9	전	1,808.00	1,808.00	1,084.80	대림산업(주)		
880										전			723.20	(주)디케이피엠		
881	410	왕길동	356 - 10	전	5,916.00	5,916.00	유세*	412	356 - 10	전	5,916.00	5,916.00	3,549.60	대림산업(주)		
882										전			2,366.40	(주)디케이도시개발		
883	411	왕길동	356 - 13	답	332	332	정만*	413	356 - 13	답	332.00	332.00	332.00	정만*		
884	412	왕길동	356 - 16	답	249	249	유점*	414	356 - 16	답	249.00	249.00	149.40	대림산업(주)		
885										답			99.60	(주)디케이도시개발		
886	413	왕길동	356 - 17	답	1,106.00	1,106.00	이길*	415	356 - 17	답	1,106.00	1,106.00	1,106.00	이길*		
887	414	왕길동	356 - 18	답	242	242	김상*	416	356 - 18	답	242.00	242.00	242.00	김상*		
888	415	왕길동	356 - 19	답	439	439	이경*	417	356 - 19	답	439.00	439.00	263.40	대림산업(주)		
889										답			175.60	(주)디케이도시개발		
890	416	왕길동	356 - 20	답	4,686.00	4,686.00	이교*	418	356 - 20	답	4,686.00	4,686.00	4,686.00	이교*		
891	417	왕길동	356 - 21	답	336	336	김금*	419	356 - 21	답	336.00	336.00	201.60	대림산업(주)		
892							권정*			답			134.40	(주)디케이피엠		
893	418	왕길동	356 - 22	답	146	146	이중*	420	356 - 22	답	146.00	146.00	87.60	대림산업(주)		
894										답			58.40	(주)디케이도시개발		
895	419	왕길동	356 - 42	대	2,510.00	2,510.00	정환*	421	356 - 42	대	2,510.00	2,510.00	1,506.00	대림산업(주)		
896										대			1,004.00	(주)디케이피엠		
897	420	왕길동	356 - 44	대	1,135.00	1,135.00	서수*	422	356 - 44	대	1,135.00	1,135.00	681.00	대림산업(주)		
898										대			454.00	(주)디케이도시개발		
899	421	왕길동	356 - 46	답	1,807.00	1,807.00	김*	423	356 - 46	답	1,807.00	1,807.00	1,807.00	김*		
900	422	왕길동	356 - 48	대	1,051.00	1,051.00	심재*	424	356 - 48	대	1,051.00	1,051.00	630.60	대림산업(주)		
901										대			420.40	(주)디케이피엠		
902	423	왕길동	356 - 49	대	1,115.00	1,115.00	신귀*	425	356 - 49	대	1,115.00	1,115.00	669.00	대림산업(주)		
903										대			446.00	(주)디케이도시개발		

순번	기정								변경						
	연번	위치	지번	지목	면적(㎡)		소유자	연번	지번	지목	면적(㎡)			소유자	
					공부면적	편입면적					공부면적	편입면적	지분		
					526,001.0	524,510.0					526,001.0	524,510.0	524,510.0		
904	424	왕길동	356 - 55	도	292	292	서수*	426	356 - 55	도	292.00	292.00	175.20	대림산업(주)	
905							박장*			도			116.80	(주)디케이도시개발	
906							신귀*								
907							심재*								
908							정환*								
909	425	왕길동	356 - 58	답	1,134.00	1,134.00	박양*	427	356 - 58	답	1,134.00	1,134.00	1,134.00	박양*	
910	426	왕길동	356 - 60	도	107	107	서수*	428	356 - 60	도	107.00	107.00	64.20	대림산업(주)	
911							박장*			도			42.80	(주)디케이도시개발	
912							신귀*								
913							심재*								
914							정환*								
915	427	왕길동	356 - 61	도	141	141	서수*	429	356 - 61	도	141.00	141.00	84.60	대림산업(주)	
916							박장*			도			56.40	(주)디케이도시개발	
917							신귀*								
918							심재*								
919							정환*								
920	428	왕길동	356 - 69	대	1,030.00	1,030.00	신귀*	430	356 - 69	대	1,030.00	1,030.00	618.00	대림산업(주)	
921										대			412.00	(주)디케이도시개발	
922	429	왕길동	356 - 75	답	195	195	유세*	431	356 - 75	답	195.00	195.00	117.00	대림산업(주)	
923										답			78.00	(주)디케이도시개발	
924	430	왕길동	356 - 77	답	46	46	유세*	432	356 - 77	답	46.00	46.00	27.60	대림산업(주)	
925										답			18.40	(주)디케이도시개발	
926	431	왕길동	356 - 81	답	16	16	박만*	433	356 - 81	답	16.00	16.00	9.60	대림산업(주)	
927										답			6.40	(주)디케이도시개발	
928	432	왕길동	356 - 82	답	87	87	박만*	434	356 - 82	답	87.00	87.00	52.20	대림산업(주)	
929										답			34.80	(주)디케이도시개발	
930	433	왕길동	356 - 85	답	458	458	정만*	435	356 - 85	답	458.00	458.00	458.00	정만*	
931	434	왕길동	356 - 91	답	20	20	이길*	436	356 - 91	답	20.00	20.00	20.00	이길*	
932	435	왕길동	356 - 92	답	15	15	이길*	437	356 - 92	답	15.00	15.00	15.00	이길*	
933	436	왕길동	356 - 93	답	460	460	김상*	438	356 - 93	답	460.00	460.00	460.00	김상*	

순번	기정							변경						
	연번	위치	지번	지목	면적(㎡)		소유자	연번	지번	지목	면적(㎡)			소유자
					공부면적	편입면적					공부면적	편입면적	지분	
					526,001.0	524,510.0					526,001.0	524,510.0	524,510.0	
934	437	왕길동	356 - 95	답	215	215	이경*	439	356 - 95	답	215.00	215.00	129.00	대림산업(주)
935										답			86.00	(주)디케이도시개발
936	438	왕길동	356 - 97	답	122	122	시(인천시)	440	356 - 97	답	122.00	122.00	122.00	시(인천시)
937	439	왕길동	356 - 98	답	296	296	김금*	441	356 - 98	답	296.00	296.00	177.60	대림산업(주)
938							권정*			답			118.40	(주)디케이피엠
939	440	왕길동	356 - 100	답	906	906	이중*	442	356 - 100	답	906.00	906.00	543.60	대림산업(주)
940										답			362.40	(주)디케이도시개발
941	441	왕길동	356 - 109	전	1,351.00	1,351.00	신귀*	443	356 - 109	전	1,351.00	1,351.00	810.60	대림산업(주)
942										전			540.40	(주)디케이도시개발
943	442	왕길동	357 - 1	답	286	286	이경*	444	357 - 1	답	286.00	286.00	171.60	대림산업(주)
944							이영*			답			114.40	(주)디케이피엠
945							이은*							
946	443	왕길동	357 - 2	전	219	219	김금*	445	357 - 2	전	219.00	219.00	131.40	대림산업(주)
947							권정*			전			87.60	(주)디케이피엠
948	444	왕길동	357 - 3	답	159	159	이경*	446	357 - 3	답	159.00	159.00	95.40	대림산업(주)
949							이영*			답			63.60	(주)디케이피엠
950							이은*							
951	445	왕길동	357 - 5	전	103	103	김금*	447	357 - 5	전	103.00	103.00	61.80	대림산업(주)
952							권정*			전			41.20	(주)디케이피엠
953	446	왕길동	358 - 0	답	4,635.00	4,635.00	박건*	448	358 - 0	답	4,635.00	4,635.00	2,317.50	박건*
954							박철*			답			2,317.50	박철*
955	447	왕길동	359 - 0	답	549	549	박건*	449	359 - 0	답	549.00	549.00	274.50	박건*
956							박철*			답			274.50	박철*
957	448	왕길동	359 - 1	전	886	886	박건*	450	359 - 1	전	886.00	886.00	443.00	박건*
958							박철*			전			443.00	박철*
959	449	왕길동	360 - 1	도	79	79	김옥*	451	360 - 1	도	79.00	79.00	39.50	김옥*
960							박희*			도			19.75	박희*
961							이정*			도			19.75	이정*
962	450	왕길동	360 - 2	창	300	300	김순*	452	360 - 2	창	300.00	300.00	180.00	대림산업(주)
963										창			120.00	(주)디케이도시개발

순번	기정							변경						
	연번	위치	지번	지목	면적(㎡)		소유자	연번	지번	지목	면적(㎡)			소유자
					공부면적	편입면적					공부면적	편입면적	지분	
					526,001.0	524,510.0					526,001.0	524,510.0	524,510.0	
964	451	왕길동	360 - 3	전	1,623.00	1,623.00	김순*	453	360 - 3	전	1,623.00	1,623.00	973.80	대림산업(주)
965										전			649.20	(주)디케이도시개발
966	452	왕길동	360 - 4	도	66	66	김형*	454	360 - 4	도	66.00	66.00	16.50	김형*
967							김향*			도			33.00	김향*
968							(주)디케이도시개발			도			16.50	(주)디케이도시개발
969	453	왕길동	360 - 5	창	702	702	김순*	455	360 - 5	창	702.00	702.00	421.20	대림산업(주)
970										창			280.80	(주)디케이도시개발
971	454	왕길동	361 - 1	도	76	76	유숙*	456	361 - 1	도	76.00	76.00	38.00	유숙*
972							이미*			도			19.00	이미*
973							최양*			도			19.00	최양*
974	455	왕길동	361 - 2	대	1,206.00	1,206.00	대림산업(주)	457	361 - 2	대	1,206.00	1,206.00	723.60	대림산업(주)
975							(주)디케이피엠			대			482.40	(주)디케이피엠
976	456	왕길동	362 - 1	도	165	165	대림산업(주)	458	362 - 1	도	165.00	165.00	99.00	대림산업(주)
977							(주)디케이피엠			도			66.00	(주)디케이피엠
978	457	왕길동	363 - 1	대	1,909.00	1,909.00	김규*	459	363 - 1	대	1,909.00	1,909.00	1,145.40	대림산업(주)
979										대			763.60	(주)디케이도시개발
980	458	왕길동	363 - 2	도	26	26	이경*	460	363 - 2	도	26.00	26.00	26.00	이경*
981	459	왕길동	363 - 3	도	10	10	이경*	461	363 - 3	도	10.00	10.00	10.00	이경*
982	460	왕길동	364 - 1	대	205	205	김규*	462	364 - 1	대	205.00	205.00	123.00	대림산업(주)
983										대			82.00	(주)디케이도시개발
984	461	왕길동	364 - 4	도	60	60	이원*	463	364 - 4	도	60.00	60.00	60.00	이원*
985	462	왕길동	364 - 5	도	17	17	이원*	464	364 - 5	도	17.00	17.00	17.00	이원*
986	463	왕길동	364 - 6	전	330	330	김진*	465	364 - 6	전	330.00	330.00	198.00	대림산업(주)
987										전			132.00	(주)디케이도시개발
988	464	왕길동	365 - 1	대	284	284	정환*	466	365 - 1	대	284.00	284.00	170.40	대림산업(주)
989										대			113.60	(주)디케이피엠
990	465	왕길동	365 - 2	전	1,600.00	1,600.00	정환*	467	365 - 2	전	1,600.00	1,600.00	112.23	정환*
991										전			892.66	대림산업(주)
992										전			595.11	(주)디케이피엠
993	466	왕길동	365 - 3	도	142	142	이석*	468	365 - 3	도	142.00	142.00	142.00	이석*

순번	기정							변경						
	연번	위치	지번	지목	면적(㎡)		소유자	연번	지번	지목	면적(㎡)			소유자
					공부면적	편입면적					공부면적	편입면적	지분	
					526,001.0	524,510.0					526,001.0	524,510.0	524,510.0	
994	467	왕길동	366 - 1	창	628	628	서수*	469	366 - 1	창	628.00	628.00	376.80	대림산업(주)
995										창			251.20	(주)디케이도시기개발
996	468	왕길동	366 - 2	도	7	7	정성*	470	366 - 2	도	7.00	7.00	3.50	정성*
997							최길*			도			3.50	최길*
998	469	왕길동	367 - 2	대	496	496	정광*	471	367 - 2	대	496.00	496.00	297.60	대림산업(주)
999										대			198.40	(주)디케이피엠
1000	470	왕길동	367 - 3	도	33	33	정광*	472	367 - 3	도	33.00	33.00	19.80	대림산업(주)
1001										도			13.20	(주)디케이피엠
1002	471	왕길동	367 - 4	도	102	102	정광*	473	367 - 4	도	102.00	102.00	61.20	대림산업(주)
1003										도			40.80	(주)디케이피엠
1004	472	왕길동	367 - 5	도	142	142	정광*	474	367 - 5	도	142.00	142.00	85.20	대림산업(주)
1005										도			56.80	(주)디케이피엠
1006	473	왕길동	367 - 6	전	1,864.00	1,864.00	정광*	475	367 - 6	전	1,864.00	1,864.00	1,118.40	대림산업(주)
1007										전			745.60	(주)디케이피엠
1008	474	왕길동	367 - 9	전	282	282	정광*	476	367 - 9	전	282.00	282.00	169.20	대림산업(주)
1009										전			112.80	(주)디케이피엠
1010	475	왕길동	367 - 13	전	58	58	정광*	477	367 - 13	전	58.00	58.00	34.80	대림산업(주)
1011										전			23.20	(주)디케이피엠
1012	476	왕길동	367 - 11	전	204	204	정광*	478	367 - 11	전	204.00	204.00	122.40	대림산업(주)
1013										전			81.60	(주)디케이피엠
1014	477	왕길동	368 - 2	도	76	76	이종*	479	368 - 2	도	76.00	76.00	45.60	대림산업(주)
1015										도			30.40	(주)디케이피엠
1016	478	왕길동	368 - 3	도	215	215	정광*	480	368 - 3	도	215.00	215.00	129.00	대림산업(주)
1017										도			86.00	(주)디케이피엠
1018	479	왕길동	368 - 4	전	959	959	이종*	481	368 - 4	전	959.00	959.00	575.40	대림산업(주)
1019										전			383.60	(주)디케이피엠
1020	480	왕길동	368 - 5	전	737	737	정광*	482	368 - 5	전	737.00	737.00	442.20	대림산업(주)
1021										전			294.80	(주)디케이피엠
1022	481	왕길동	368 - 6	전	30	30	이종*	483	368 - 6	전	30.00	30.00	6.00	이종*
1023							이종*			전			6.00	이종*

순번	기정								변경							
	연번	위치	지번	지목	면적(㎡)		소유자	연번	지번	지목	면적(㎡)			소유자		
					공부면적	편입면적					공부면적	편입면적	지분			
					526,001.0	524,510.0					526,001.0	524,510.0	524,510.0			
1024										전			6.00	이종*		
1025										전			6.00	이종*		
1026										전			6.00	이종*		
1027	482	왕길동	368 - 7	대	403	403	(주)기연테크	484	368 - 7	대	403.00	403.00	241.80	대림산업(주)		
1028										대			161.20	(주)디케이도시개발		
1029	483	왕길동	368 - 18	대	7	7	(주)기연테크	485	368 - 18	대	7.00	7.00	4.20	대림산업(주)		
1030										대			2.80	(주)디케이도시개발		
1031	484	왕길동	368 - 14	대	82	82	(주)기연테크	486	368 - 14	대	82.00	82.00	49.20	대림산업(주)		
1032										대			32.80	(주)디케이도시개발		
1033	485	왕길동	388 - 2	도	76	76	이종*	487	388 - 2	도	76.00	76.00	15.20	이종*		
1034							이종*			도			15.20	이종*		
1035							이종*			도			15.20	이종*		
1036							이종*			도			15.20	이종*		
1037							이종*			도			15.20	이종*		
1038	486	왕길동	388 - 3	답	307	307	김정*	488	388 - 3	답	307.00	307.00	307.00	전동*		
1039	487	왕길동	388 - 5	전	21	21	김정*	489	388 - 5	전	21.00	21.00	21.00	전동*		
1040	488	왕길동	388 - 12	도	1	1	시(인천시)	490	388 - 12	도	1.00	1.00	1.00	시(인천시)		
1041	489	왕길동	388 - 6	답	87	87	김정*	491	388 - 6	답	87.00	87.00	87.00	전동*		
1042	490	왕길동	388 - 10	답	37	37	김정*	491	388 - 10	답	37.00	37.00	37.00	전동*		
1043	491	왕길동	388 - 9	답	74	74	김정*	493	388 - 9	답	74.00	74.00	74.00	전동*		
1044	492	왕길동	388 - 14	도	4	4	시(인천시)	494	388 - 14	도	4.00	4.00	4.00	시(인천시)		
1045	493	왕길동	387 - 0	전	145	145	이봉*	495	387 - 0	전	145.00	145.00	145.00	이봉*		
1046	494	왕길동	388 - 3	전	24	24	김정*	496	388 - 3	전	24.00	24.00	24.00	전동*		
1047	495	왕길동	388 - 6	도	3	3	김정*	497	388 - 6	도	3.00	3.00	3.00	전동*		
1048	496	왕길동	388 - 7	도	12	12	이종*	498	388 - 7	도	12.00	12.00	2.40	이종*		
1049							이종*			도			2.40	이종*		
1050							이종*			도			2.40	이종*		
1051							이종*			도			2.40	이종*		
1052							이종*			도			2.40	이종*		
1053	497	왕길동	388 - 8	전	25	25	김정*	499	388 - 8	전	25.00	25.00	25.00	전동*		

순번	기정								변경						
	연번	위치	지번	지목	면적(㎡)		소유자	연번	지번	지목	면적(㎡)			소유자	
					공부면적	편입면적					공부면적	편입면적	지분		
					526,001.0	524,510.0					526,001.0	524,510.0	524,510.0		
1054	498	왕길동	388 - 12	전	31	31	김정*	500	388 - 12	전	31.00	31.00	31.00	전동*	
1055	499	왕길동	388 - 10	도	13	13	시(인천시)	501	388 - 10	도	13.00	13.00	13.00	시(인천시)	
1056	500	왕길동	388 - 15	도	4	4	시(인천시)	502	388 - 15	도	4.00	4.00	4.00	시(인천시)	
1057	501	왕길동	388 - 11	전	56	56	김정*	503	388 - 11	전	56.00	56.00	56.00	전동*	
1058	502	왕길동	388 - 16	도	14	14	시(인천시)	504	388 - 16	도	14.00	14.00	14.00	시(인천시)	
1059	503	왕길동	388 - 1	도	22	22	이범*	505	388 - 1	도	22.00	22.00	13.20	대림산업(주)	
1060							이혜*			도			8.80	(주)디케이피엠	
1061							이혜*								
1062	504	왕길동	388 - 9	도	2	2	이범*	506	388 - 9	도	2.00	2.00	1.20	대림산업(주)	
1063							이혜*			도			0.80	(주)디케이피엠	
1064							이혜*								
1065	505	왕길동	388 - 2	전	7	7	이범*	507	388 - 2	전	7.00	7.00	4.20	대림산업(주)	
1066							이혜*			전			2.80	(주)디케이피엠	
1067							이혜*								
1068	506	왕길동	388 - 4	도	20	20	이범*	508	388 - 4	도	20.00	20.00	12.00	대림산업(주)	
1069							이혜*			도			8.00	(주)디케이피엠	
1070							이혜*								
1071	507	왕길동	388 - 10	도	98	98	이범*	509	388 - 10	도	98.00	98.00	58.80	대림산업(주)	
1072							이혜*			도			39.20	(주)디케이피엠	
1073							이혜*								
1074	508	왕길동	388 - 6	전	60	60	이범*	510	388 - 6	전	60.00	60.00	36.00	대림산업(주)	
1075							이혜*			전			24.00	(주)디케이피엠	
1076							이혜*								
1077	509	왕길동	388 - 11	도	42	42	시(인천시)	511	388 - 11	도	42.00	42.00	42.00	시(인천시)	
1078	510	왕길동	388 - 7	도	17	17	이범*	512	388 - 7	도	17.00	17.00	10.20	대림산업(주)	
1079							이혜*			도			6.80	(주)디케이피엠	
1080							이혜*								
1081	511	왕길동	388 - 12	도	4	4	시(인천시)	513	388 - 12	도	4.00	4.00	4.00	시(인천시)	
1082	512	왕길동	388 - 8	도	14	14	이범*	514	388 - 8	도	14.00	14.00	8.40	대림산업(주)	
1083							이혜*			도			5.60	(주)디케이피엠	

순번	기정								변경							
	연번	위치	지번	지목	면적(㎡)		소유자	연번	지번	지목	면적(㎡)			소유자		
					공부면적	편입면적					공부면적	편입면적	지분			
					526,001.0	524,510.0					526,001.0	524,510.0	524,510.0			
1084						이혜*										
1085	513	왕길동	394 - 1	전	1	1	정덕*	515	394 - 1	전	1.00	1.00	0.60	대림산업(주)		
1086										전			0.40	(주)디케이도시개발		
1087	514	왕길동	394 - 5	도	35	35	시(인천시)	516	394 - 5	도	35.00	35.00	35.00	시(인천시)		
1088	515	왕길동	394 - 2	도	36	36	정덕*	517	394 - 2	도	36.00	36.00	21.60	대림산업(주)		
1089										도			14.40	(주)디케이도시개발		
1090	516	왕길동	394 - 4	도	68	68	정덕*	518	394 - 4	도	68.00	68.00	40.80	대림산업(주)		
1091										도			27.20	(주)디케이도시개발		
1092	517	왕길동	394 - 6	도	41	41	시(인천시)	519	394 - 6	도	41.00	41.00	41.00	시(인천시)		
1093	518	왕길동	394 - 1	도	17	17	이종*	520	394 - 1	도	17.00	17.00	10.20	대림산업(주)		
1094										도			6.80	(주)디케이피엠		
1095	519	왕길동	394 - 2	대	609	609	이연*	521	394 - 2	대	609.00	609.00	365.40	대림산업(주)		
1096										대			243.60	(주)디케이도시개발		
1097	520	왕길동	394 - 5	대	12	12	이연*	522	394 - 5	대	12.00	12.00	7.20	대림산업(주)		
1098										대			4.80	(주)디케이도시개발		
1099	521	왕길동	394 - 3	전	305	305	이연*	523	394 - 3	전	305.00	305.00	183.00	대림산업(주)		
1100										전			122.00	(주)디케이도시개발		
1101	522	왕길동	394 - 6	전	106	106	이연*	524	394 - 6	전	106.00	106.00	63.60	대림산업(주)		
1102										전			42.40	(주)디케이도시개발		
1103	523	왕길동	394 - 4	전	23	23	이연*	525	394 - 4	전	23.00	23.00	13.80	대림산업(주)		
1104										전			9.20	(주)디케이도시개발		
1105	524	왕길동	394 - 0	답	760	760	노한*	526	394 - 0	답	760.00	760.00	456.00	대림산업(주)		
1106										답			304.00	(주)디케이피엠		
1107	525	왕길동	394 - 0	답	2,552.00	2,552.00	노한*	527	394 - 0	답	2,552.00	2,552.00	1,531.20	대림산업(주)		
1108										답			1,020.80	(주)디케이피엠		
1109	526	왕길동	394 - 0	답	1,319.00	1,319.00	노한*	528	394 - 0	답	1,319.00	1,319.00	791.40	대림산업(주)		
1110										답			527.60	(주)디케이피엠		
1111	527	왕길동	394 - 0	답	906	906	이남*	529	394 - 0	답	906.00	906.00	543.60	대림산업(주)		
1112										답			362.40	(주)디케이피엠		
1113	528	왕길동	400 - 0	전	1,293.00	1,293.00	이남*	530	400 - 0	전	1,293.00	1,293.00	775.80	대림산업(주)		

순번	기정								변경							
	연번	위치	지번	지목	면적(㎡)		소유자	연번	지번	지목	면적(㎡)			소유자		
					공부면적	편입면적					공부면적	편입면적	지분			
					526,001.0	524,510.0					526,001.0	524,510.0	524,510.0			
1114										전			517.20	(주)디케이피엠		
1115	529	왕길동	401 - 1	대	1,389.00	1,389.00	이남*	531	401 - 1	대	1,389.00	1,389.00	833.40	대림산업(주)		
1116							김금*			대			555.60	(주)디케이피엠		
1117	530	왕길동	401 - 6	대	147	147	이남*	532	401 - 6	대	147.00	147.00	88.20	대림산업(주)		
1118							김금*			대			58.80	(주)디케이피엠		
1119	531	왕길동	401 - 2	전	995	995	이남*	533	401 - 2	전	995.00	995.00	597.00	대림산업(주)		
1120										전			398.00	(주)디케이피엠		
1121	532	왕길동	401 - 5	전	285	285	이남*	534	401 - 5	전	285.00	285.00	171.00	대림산업(주)		
1122							김금*			전			114.00	(주)디케이피엠		
1123	533	왕길동	402 - 0	대	47	47	정환*	535	402 - 0	대	47.00	47.00	28.20	대림산업(주)		
1124										대			18.80	(주)디케이피엠		
1125	534	왕길동	402 - 4	대	131	131	정환*	536	402 - 4	대	131.00	131.00	78.60	대림산업(주)		
1126										대			52.40	(주)디케이피엠		
1127	535	왕길동	402 - 3	대	73	73	정환*	537	402 - 3	대	73.00	73.00	43.80	대림산업(주)		
1128										대			29.20	(주)디케이피엠		
1129	536	왕길동	402 - 5	도	110	110	시(인천시)	538	402 - 5	도	110.00	110.00	110.00	시(인천시)		
1130	537	왕길동	403 - 2	도	9	9	시(인천시)	539	403 - 2	도	9.00	9.00	9.00	시(인천시)		
1131	538	왕길동	403 - 5	도	40	40	시(인천시)	540	403 - 5	도	40.00	40.00	40.00	시(인천시)		
1132	539	왕길동	421 - 0	대	70	70	이범*	541	421 - 0	대	70.00	70.00	42.00	대림산업(주)		
1133							이혜*			대			28.00	(주)디케이피엠		
1134							이혜*									
1135	540	왕길동	421 - 4	대	82	82	이범*	542	421 - 4	대	82.00	82.00	49.20	대림산업(주)		
1136							이혜*			대			32.80	(주)디케이피엠		
1137							이혜*									
1138	541	왕길동	421 - 1	대	78	78	이범*	543	421 - 1	대	78.00	78.00	46.80	대림산업(주)		
1139							이혜*			대			31.20	(주)디케이피엠		
1140							이혜*									
1141	542	왕길동	421 - 3	대	54	54	이범*	544	421 - 3	대	54.00	54.00	32.40	대림산업(주)		
1142							이혜*			대			21.60	(주)디케이피엠		
1143							이혜*									

순번	기정							변경							
	연번	위치	지번	지목	면적(㎡)		소유자	연번	지번	지목	면적(㎡)			소유자	
					공부면적	편입면적					공부면적	편입면적	지분		
					526,001.0	524,510.0					526,001.0	524,510.0	524,510.0		
1144	543	왕길동	427 - 5	도	165	165	시(인천시)	545	427 - 5	도	165.00	165.00	165.00	시(인천시)	
1145	544	왕길동	428 - 0	대	445	445	이범*	546	428 - 0	대	445.00	445.00	267.00	대림산업(주)	
1146							이혜*						178.00	(주)디케이피엠	
1147							이혜*								
1148	545	왕길동	428 - 6	대	65	65	이범*	547	428 - 6	대	65.00	65.00	39.00	대림산업(주)	
1149							이혜*						26.00	(주)디케이피엠	
1150							이혜*								
1151	546	왕길동	428 - 1	전	1	1	이범*	548	428 - 1	전	1.00	1.00	0.60	대림산업(주)	
1152							이혜*						0.40	(주)디케이피엠	
1153							이혜*								
1154	547	왕길동	428 - 3	전	19	19	이범*	549	428 - 3	전	19.00	19.00	11.40	대림산업(주)	
1155							이혜*						7.60	(주)디케이피엠	
1156							이혜*								
1157	548	왕길동	428 - 8	도	42	42	시(인천시)	550	428 - 8	도	42.00	42.00	42.00	시(인천시)	
1158	549	왕길동	428 - 4	전	2	2	이범*	551	428 - 4	전	2.00	2.00	1.20	대림산업(주)	
1159							이혜*						0.80	(주)디케이피엠	
1160							이혜*								
1161	550	왕길동	428 - 9	도	70	70	시(인천시)	552	428 - 9	도	70.00	70.00	70.00	시(인천시)	
1162	551	왕길동	428 - 5	전	473	473	이범*	553	428 - 5	전	473.00	473.00	283.80	대림산업(주)	
1163							이혜*						189.20	(주)디케이피엠	
1164							이혜*								
1165	552	왕길동	428 - 7	전	82	82	이범*	554	428 - 7	전	82.00	82.00	49.20	대림산업(주)	
1166							이혜*						32.80	(주)디케이피엠	
1167							이혜*								
1168	553	왕길동	429 - 0	전	796	796	이범*	555	429 - 0	전	796.00	796.00	477.60	대림산업(주)	
1169							이혜*						318.40	(주)디케이피엠	
1170							이혜*								
1171	554	왕길동	429 - 1	전	49	49	이범*	556	429 - 1	전	49.00	49.00	29.40	대림산업(주)	
1172							이혜*						19.60	(주)디케이피엠	
1173							이혜*								

순번	기정							변경						
	연번	위치	지번	지목	면적(㎡)		소유자	연번	지번	지목	면적(㎡)			소유자
					공부면적	편입면적					공부면적	편입면적	지분	
					526,001.0	524,510.0					526,001.0	524,510.0	524,510.0	
1174	555	왕길동	430 - 0	전	893	893	정덕*	557	430 - 0	전	893.00	893.00	535.80	대림산업(주)
1175										전			357.20	(주)디케이도시개발
1176	556	왕길동	430 - 1	전	455	455	정덕*	558	430 - 1	전	455.00	455.00	273.00	대림산업(주)
1177										전			182.00	(주)디케이도시개발
1178	557	왕길동	430 - 3	전	8	8	정덕*	559	430 - 3	전	8.00	8.00	4.80	대림산업(주)
1179										전			3.20	(주)디케이도시개발
1180	558	왕길동	431 - 0	전	57	57	노한*	560	431 - 0	전	57.00	57.00	34.20	대림산업(주)
1181										전			22.80	(주)디케이피엠
1182	559	왕길동	431 - 7	전	8	8	노한*	561	431 - 7	전	8.00	8.00	4.80	대림산업(주)
1183										전			3.20	(주)디케이피엠
1184	560	왕길동	431 - 1	도	41	41	시(인천시)	562	431 - 1	도	41.00	41.00	41.00	시(인천시)
1185	561	왕길동	431 - 5	전	58	58	노한*	563	431 - 5	전	58.00	58.00	34.80	대림산업(주)
1186										전			23.20	(주)디케이피엠
1187	562	왕길동	431 - 8	도	78	78	시(인천시)	564	431 - 8	도	78.00	78.00	78.00	시(인천시)
1188	563	왕길동	432 - 3	도	7	7	시(인천시)	565	432 - 3	도	7.00	7.00	7.00	시(인천시)
1189	564	왕길동	432 - 4	전	4	4	임호*	566	432 - 4	전	4.00	4.00	2.00	임진*
1190							오미*			전			2.00	오미*
1191	565	왕길동	432 - 8	전	7	7	시(인천시)	567	432 - 8	전	7.00	7.00	7.00	시(인천시)
1192	566	왕길동	432 - 9	전	7	7	오동*	568	432 - 9	전	7.00	7.00	1.75	오동*
1193							이창*			전			3.50	이창*
1194							임영*			전			1.75	임영*
1195	567	왕길동	432 - 11	도	6	6	시(인천시)	569	432 - 11	도	6.00	6.00	6.00	시(인천시)
1196	568	왕길동	432 - 14	도	10	10	시(인천시)	570	432 - 14	도	10.00	10.00	10.00	시(인천시)
1197	569	왕길동	432 - 13	전	9	9	시(인천시)	571	432 - 13	전	9.00	9.00	9.00	시(인천시)
1198	570	왕길동	432 - 15	전	25	25	시(인천시)	572	432 - 15	전	25.00	25.00	25.00	시(인천시)
1199	571	왕길동	433 - 1	전	2	2	시(인천시)	573	433 - 1	전	2.00	2.00	2.00	시(인천시)
1200	572	왕길동	433 - 14	전	10	10	시(인천시)	574	433 - 14	전	10.00	10.00	10.00	시(인천시)
1201	573	왕길동	433 - 2	전	7	7	시(인천시)	575	433 - 2	전	7.00	7.00	7.00	시(인천시)
1202	574	왕길동	433 - 4	전	6	6	시(인천시)	576	433 - 4	전	6.00	6.00	6.00	시(인천시)
1203	575	왕길동	433 - 5	전	2	2	시(인천시)	577	433 - 5	전	2.00	2.00	2.00	시(인천시)

순번	기정								변경							
	연번	위치	지번	지목	면적(㎡)		소유자	연번	지번	지목	면적(㎡)			소유자		
					공부면적	편입면적					공부면적	편입면적	지분			
					526,001.0	524,510.0					526,001.0	524,510.0	524,510.0			
1204	576	왕길동	433 - 10	전	1	1	시(인천시)	578	433 - 10	전	1.00	1.00	1.00	시(인천시)		
1205	577	왕길동	433 - 15	전	63	63	시(인천시)	579	433 - 15	전	63.00	63.00	63.00	시(인천시)		
1206	578	왕길동	437 - 6	답	73	73	시(인천시)	580	437 - 6	답	73.00	73.00	73.00	시(인천시)		
1207	579	왕길동	611 - 0	도	2,175.00	2,175.00	국(국토교통부)	581	611 - 0	도	2,175.00	2,175.00	2,175.00	국(국토교통부)		
1208	580	왕길동	618 - 7	도	36	36	국(국토교통부)	582	618 - 7	도	36.00	36.00	36.00	국(국토교통부)		
1209	581	왕길동	618 - 8	도	574	574	국(국토교통부)	583	618 - 8	도	574.00	574.00	574.00	국(국토교통부)		
1210	582	왕길동	620 - 1	도	21	21	국(국토교통부)	584	620 - 1	도	21.00	21.00	21.00	국(국토교통부)		
1211	583	왕길동	622 - 2	도	182	182	국(국토교통부)	585	622 - 2	도	182.00	182.00	182.00	국(국토교통부)		
1212	584	왕길동	622 - 3	도	818	818	국(국토교통부)	586	622 - 3	도	818.00	818.00	818.00	국(국토교통부)		
1213	585	왕길동	622 - 4	도	1,481.00	1,481.00	시(인천시)	587	622 - 4	도	1,481.00	1,481.00	1,481.00	시(인천시)		
1214	586	왕길동	626 - 18	도	251	251	국(농림축산식품부)	588	626 - 18	도	251.00	251.00	251.00	국(농림축산식품부)		
1215	587	왕길동	626 - 77	도	4	4	시(인천시)	589	626 - 77	도	4.00	4.00	4.00	시(인천시)		
1216	588	왕길동	626 - 23	도	30	30	시(인천시)	590	626 - 23	도	30.00	30.00	30.00	시(인천시)		
1217	589	왕길동	626 - 26	도	6	6	국(농림축산식품부)	591	626 - 26	도	6.00	6.00	6.00	국(농림축산식품부)		
1218	590	왕길동	626 - 27	도	221	221	국(농림축산식품부)	592	626 - 27	도	221.00	221.00	221.00	국(농림축산식품부)		
1219	591	왕길동	626 - 82	도	14	14	시(인천시)	593	626 - 82	도	14.00	14.00	14.00	시(인천시)		
1220	592	왕길동	626 - 28	도	51	51	시(인천시)	594	626 - 28	도	51.00	51.00	51.00	시(인천시)		
1221	593	왕길동	626 - 31	도	39	39	시(인천시)	595	626 - 31	도	39.00	39.00	39.00	시(인천시)		
1222	594	왕길동	626 - 88	도	10	10	시(인천시)	596	626 - 88	도	10.00	10.00	10.00	시(인천시)		
1223	595	왕길동	626 - 48	도	42	42	국(농림축산식품부)	597	626 - 48	도	42.00	42.00	42.00	국(농림축산식품부)		
1224	596	왕길동	626 - 49	도	379	379	국(농림축산식품부)	598	626 - 49	도	379.00	379.00	379.00	국(농림축산식품부)		
1225	597	왕길동	626 - 53	도	40	40	국(농림축산식품부)	599	626 - 53	도	40.00	40.00	40.00	국(농림축산식품부)		
1226	598	왕길동	626 - 70	도	20	20	시(인천시)	600	626 - 70	도	20.00	20.00	20.00	시(인천시)		
1227	599	왕길동	626 - 91	도	16	16	시(인천시)	601	626 - 91	도	16.00	16.00	16.00	시(인천시)		
1228	600	왕길동	626 - 72	도	15	15	시(인천시)	602	626 - 72	도	15.00	15.00	15.00	시(인천시)		
1229	601	왕길동	626 - 93	도	5	5	시(인천시)	603	626 - 93	도	5.00	5.00	5.00	시(인천시)		
1230	602	왕길동	629 - 0	구	273	273	국(국토교통부)	604	629 - 0	구	273.00	273.00	273.00	국(국토교통부)		
1231	603	왕길동	629 - 3	구	11	11	시(인천시)	605	629 - 3	구	11.00	11.00	11.00	시(인천시)		
1232	604	왕길동	629 - 1	구	90	90	시(인천시)	606	629 - 1	구	90.00	90.00	90.00	시(인천시)		
1233	605	왕길동	629 - 2	구	26	26	국(국토교통부)	607	629 - 2	구	26.00	26.00	26.00	국(국토교통부)		

순번	기정								변경							
	연번	위치	지번	지목	면적(㎡)		소유자	연번	지번	지목	면적(㎡)			소유자		
					공부면적	편입면적					공부면적	편입면적	지분			
					526,001.0	524,510.0					526,001.0	524,510.0	524,510.0			
1234	606	왕길동	629 - 4	구	7	7	시(인천시)	608	629 - 4	구	7.00	7.00	7.00	시(인천시)		
1235	607	왕길동	630 - 0	구	2,005.00	2,005.00	국(국토교통부)	609	630 - 0	구	2,005.00	2,005.00	2,005.00	국(국토교통부)		
1236	608	왕길동	630 - 1	구	13	13	국(국토교통부)	610	630 - 1	구	13.00	13.00	13.00	국(국토교통부)		
1237	609	왕길동	630 - 7	구	2	2	시(인천시)	611	630 - 7	구	2.00	2.00	2.00	시(인천시)		
1238	610	왕길동	630 - 5	구	12	12	시(인천시)	612	630 - 5	구	12.00	12.00	12.00	시(인천시)		
1239	611	왕길동	630 - 9	구	1	1	시(인천시)	613	630 - 9	구	1.00	1.00	1.00	시(인천시)		
1240	612	왕길동	631 - 0	도	1,805.00	1,805.00	국(국토교통부)	614	631 - 0	도	1,805.00	1,805.00	1,805.00	국(국토교통부)		
1241	613	왕길동	632 - 0	구	4,913.00	4,913.00	국(국토교통부)	615	632 - 0	구	4,913.00	4,913.00	4,913.00	국(국토교통부)		
1242	614	왕길동	632 - 1	구	8	8	국(국토교통부)	616	632 - 1	구	8.00	8.00	8.00	국(국토교통부)		
1243	615	왕길동	632 - 3	구	306	306	국(국토교통부)	617	632 - 3	구	306.00	306.00	306.00	국(국토교통부)		
1244	616	왕길동	산 129 - 2	임	2,888.00	2,888.00	심우*	618	산 129 - 2	임	2,888.00	2,888.00	1,732.80	대림산업(주)		
1245										임			1,155.20	(주)디케이피엠		
1246	617	왕길동	산 129 - 4	임	595	595	심우*	619	산 129 - 4	임	595.00	595.00	357.00	대림산업(주)		
1247										임			238.00	(주)디케이피엠		
1248	618	왕길동	산 129 - 5	임	484	484	오광*	620	산 129 - 5	임	484.00	484.00	60.00	대림산업(주)		
1249							김재*			임			40.00	(주)디케이피엠		
1250							김찬*			임			33.00	김재*		
1251							양학*			임			33.00	김찬*		
1252							유서*			임			16.00	양학*		
1253							이동*			임			99.00	유서*		
1254							이영*			임			66.00	이동*		
1255							이한*			임			87.00	이영*		
1256							정광*			임			17.00	이한*		
1257										임			33.00	정광*		
1258	619	왕길동	산 130 - 1	임	2,602.00	2,602.00	재단법인기독교 감리회유지재단	621	산 130 - 1	임	2,602.00	2,602.00	2,602.00	재단법인기독교대한 감리회유지재단		
1259	620	왕길동	산 130 - 2	임	1,983.00	1,983.00	재단법인기독교 감리회유지재단	622	산 130 - 2	임	1,983.00	1,983.00	1,983.00	재단법인기독교대한 감리회유지재단		
1260	621	왕길동	산 130 - 3	임	198	198	고순*	623	산 130 - 3	임	198.00	198.00	198.00	이승*		
1261	622	왕길동	산 130 - 4	임	1,983.00	1,983.00	재단법인기독교	624	산 130 - 4	임	1,983.00	1,983.00	1,983.00	재단법인기독교대한		

순번	기정									변경								
	연번	위치	지번	지목	면적(㎡)		소유자	연번	지번	지목	면적(㎡)			소유자				
					공부면적	편입면적					공부면적	편입면적	지분					
					526,001.0	524,510.0					526,001.0	524,510.0	524,510.0					
						감리회유지재단								감리회유지재단				
1262	623	왕길동	산 130 - 5	임	3,769.00	3,769.00	재단법인기독교 감리회유지재단	625	산 130 - 5	임	3,769.00	3,769.00	3,769.00	재단법인기독교대한 감리회유지재단				
1263	624	왕길동	산 130 - 8	임	160	160	시(인천시)	626	산 130 - 8	임	160.00	160.00	160.00	시(인천시)				
1264	625	왕길동	산 130 - 9	임	464	464	시(인천시)	627	산 130 - 9	임	464.00	464.00	464.00	시(인천시)				
1265	626	왕길동	산 131 - 3	임	234	234	재단법인기독교대한 감리회유지재단	628	산 131 - 3	임	234.00	234.00	119.06	재단법인기독교대한 감리회유지재단				
1266							시(인천시)			임			114.94	시(인천시)				
1267	627	왕길동	산 131 - 5	임	448	448	재단법인기독교 감리회유지재단	629	산 131 - 5	임	448.00	448.00	227.94	재단법인기독교대한 감리회유지재단				
1268							시(인천시)			임			220.06	시(인천시)				
1269	628	왕길동	산 134 - 11	임	1,496.00	1,496.00	재단법인기독교 감리회유지재단	630	산 134 - 11	임	1,496.00	1,496.00	1,496.00	재단법인기독교대한 감리회유지재단				
1270	629	왕길동	산 134 - 3	임	6,918.00	6,918.00	서승*	631	산 134 - 3	임	6,918.00	6,918.00	2,306.00	서승*				
1271							이성*			임			2,306.00	이성*				
1272							이중*			임			2,306.00	이중*				
1273	630	왕길동	산 134 - 7	도	555	555	시(인천시)	632	산 134 - 7	도	555.00	555.00	555.00	시(인천시)				
1274	631	왕길동	산 134 - 9	임	525	525	시(인천시)	633	산 134 - 9	임	525.00	525.00	525.00	시(인천시)				
1275	632	왕길동	산 135 - 2	임	905	905	서승*	634	산 135 - 2	임	905.00	905.00	301.67	서승*				
1276							이성*			임			301.67	이성*				
1277							이중*			임			301.67	이중*				
1278	633	왕길동	산 135 - 6	임	331	331	시(인천시)	635	산 135 - 6	임	331.00	331.00	331.00	시(인천시)				
1279	634	왕길동	산 142 - 10	임	20	20	정환*	636	산 142 - 10	임	20.00	20.00	12.00	대림산업(주)				
1280							정환*			임			8.00	(주)디케이피엠				
1281	635	왕길동	산 142 - 15	임	165	165	정환*	637	산 142 - 15	임	165.00	165.00	99.00	대림산업(주)				
1282							정환*			임			66.00	(주)디케이피엠				
1283	636	왕길동	산 142 - 18	임	30	30	시(인천시)	638	산 142 - 18	임	30.00	30.00	30.00	시(인천시)				
1284	637	왕길동	산 142 - 12	임	5	5	정환*	639	산 142 - 12	임	5.00	5.00	3.00	대림산업(주)				
1285							정환*			임			2.00	(주)디케이피엠				
1286	638	왕길동	산 142 - 17	임	36	36	시(인천시)	640	산 142 - 17	임	36.00	36.00	36.00	시(인천시)				

순번	기정								변경						
	연번	위치	지번	지목	면적(㎡)		소유자	연번	지번	지목	면적(㎡)			소유자	
					공부면적	편입면적					공부면적	편입면적	지분		
					526,001.0	524,510.0					526,001.0	524,510.0	524,510.0		
1287	639	왕길동	산 142 - 13	임	15	15	정환*	641	산 142 - 13	임	15.00	15.00	9.00	대림산업(주)	
1288							정환*			임			6.00	(주)디케이피엠	
1289	640	왕길동	산 142 - 16	임	7	7	정환*	642	산 142 - 16	임	7.00	7.00	4.20	대림산업(주)	
1290							정환*			임			2.80	(주)디케이피엠	
1291	641	왕길동	산 142 - 3	임	32	32	정환*	643	산 142 - 3	임	32.00	32.00	19.20	대림산업(주)	
1292							정환*			임			12.80	(주)디케이피엠	
1293	642	왕길동	산 142 - 14	임	30	30	정환*	644	산 142 - 14	임	30.00	30.00	18.00	대림산업(주)	
1294							정환*			임			12.00	(주)디케이피엠	
1295	643	왕길동	산 142 - 8	임	72	72	정환*	645	산 142 - 8	임	72.00	72.00	43.20	대림산업(주)	
1296							정환*			임			28.80	(주)디케이피엠	
1297	644	왕길동	산 142 - 9	임	1,036.00	1	시(인천시)	646	산 142 - 9	임	1.00	1.00	1.00	시(인천시)	
1298	645	왕길동	산 142 - 0	임	131	131	남*	647	산 142 - 0	임	131.00	131.00	78.60	대림산업(주)	
1299										임			52.40	(주)디케이도시개발	
1300	646	왕길동	산 142 - 2	임	209	209	이중*	648	산 142 - 2	임	209.00	209.00	209.00	이중*	
1301	647	왕길동	산 142 - 6	임	56	56	이중*	649	산 142 - 6	임	56.00	56.00	56.00	이중*	
1302	648	왕길동	산 142 - 4	임	317	317	시(인천시)	650	산 142 - 4	임	317.00	317.00	317.00	시(인천시)	

인천광역시고시 제2018-221호

대산·당산1지구 대구획 경지정리사업 환지계획 인가 고시

대산·당산2지구 대구획경지정리사업의 환지계획에 대하여 농어촌정비법 제26조 규정에 의하여 인가하고 다음과 같이 고시합니다.

2018. 09. 19.

인 천 광 역 시 장

1. 사 업 명 : 대산·당산2지구 대구획경지정리사업
2. 사업위치 : 인천광역시 강화군 강화읍 대산리, 송해면 신당리, 송뢰리 일원
3. 종전토지 : 소유자 577명, 면적 2,852,018.0㎡(1,195필지)
4. 환지토지 : 소유자 567명, 면적 2,847,079.5㎡(988필지)
5. 환지청산금 : 639,453,800원
6. 기타 관계도서는 인천광역시 농축산유통과(☎ 032-440-4384)
한국농어촌공사 강화지사(☎ 032-930-2522)에 비치하고 일반인에게 보여드립니다.

※ 환지계획도면 및 조서 게재 생략

인천광역시고시 제2018-223호

2017회계연도 인천광역시 일반 및 특별회계 결산 승인사항 고시

지방자치법 제134조 제2항 규정에 따라 제249회 인천광역시의회 제1차 정례회에서 승인된 2017회계연도 인천광역시 일반 및 특별회계 결산사항을 다음과 같이 고시합니다.

2018. 9. 18.

인천광역시장 박 남 춘

○ 2017회계연도 인천광역시 일반 및 특별회계 결산 승인사항

(단위 : 원)

구 분		총 계	일반회계	특별회계
예 산 현 액		10,039,013,943,363	6,907,700,597,610	3,131,313,345,753
결산액	세 입 ㉠	10,085,335,322,329	6,977,426,137,070	3,107,909,185,259
	세 출 ㉡	8,520,067,139,606	6,562,923,172,249	1,957,143,967,357
	차인잔액㉠-㉡	1,565,268,182,723	414,502,964,821	1,150,765,217,902
다음연도이월내역	계	1,565,268,182,723 (391,801,400)	414,502,964,821 (390,000,000)	1,150,765,217,902 (1,801,400)
	명 시 이 월	93,815,611,393 (390,000,000)	45,289,478,693 (390,000,000)	48,526,132,700
	사 고 이 월	31,785,406,628	21,619,530,048	10,165,876,580
	계 속 비 이 월	476,550,293,101 (1,801,400)	182,504,313,928	294,045,979,173 (1,801,400)
	보조금집행잔액	4,571,753,541	4,167,801,810	403,951,731
	순세계잉여금	958,545,118,060	160,921,840,342	797,623,277,718

※ 자금 없는 이월액은 다음연도이월액에 포함하지 아니하고 ()로 표시

※ 특별회계 : 공기업특별회계, 기타특별회계

※ 결산자료 게시 : 인천광역시홈페이지(<http://www.incheon.go.kr>)

인천광역시고시 제2018-224호

공공주택 건설사업계획승인(검단신도시 AB14BL)

『공공주택 특별법』 제35조 제1항의 규정에 의거 인천 검단신도시 AB14BL 공공주택(공공분양주택) 건설사업계획을 승인하고 다음과 같이 고시합니다.

2018년 9월 19 일

인 천 광 역 시 장

1. 사업명: 인천 검단신도시 AB14BL 공공주택건설사업

2. 사업시행자

가. 시행자의 명칭 및 대표자 성명 : 인천도시공사 사장 황효진,
금호산업(주) 대표이사 서재환
경화건설(주) 대표이사 박창완

나. 주 소 : 인천광역시 남동구 인주대로 914번길 42, 전라남도 나주시 시청길 4
(송월동), 인천광역시 남동구 인주대로 820번길86-53

3. 사업개요

구 분	개 요	비 고
가. 대 지 위 치	인천광역시 서구 검단신도시 AB14BL	
나. 사업면적(㎡)	74,574	
다. 대지면적(㎡)	74,574	
라. 연 면 적(㎡)	220,690.84	
마. 규 모	아파트 13동, 지하2 지상 29층 1,452세대 및 부대복리시설	

4. 사업비: 484,265,632천원(주택도시기금 7,260,000천원)

5. 사업기간: 2018. 9. ~ 2021. 5.

6. 기타: 관계 도서는 인천광역시 건축계획과(032-440-3472) 및 인천도시공사 공공주택사업처 (032-260-5813)에 비치하여 토지 소유자 및 이해관계인 등 일반인에게 보이게 합니다.

인천광역시고시 제2018-227호

2018년도 제1회 추경예산 확정 결과 고시

지방자치법 제133조제2항 및 같은 법 시행령 제30조제2항의 규정에 의거 제249회 인천광역시의회(제1차 정례회) 제4차 본회의('18. 9.18.)에서 심의·의결된 2018년도 일반 및 특별회계 세입·세출 제1회 추가경정예산을 다음과 같이 고시합니다.

2018. 9. 20.

인 천 광 역 시 장

1. 회계별 예산규모

2018년도 추경 1 회

(단위:천원)

구분	예산액		기정액		비교증감	
	예산액	구성비	기정액	구성비	증감률	증감률
총 계	9,670,715,889	100.00%	8,933,618,260	100.00%	737,097,629	8.25%
일반회계	6,692,648,114	69.21%	6,509,348,492	72.86%	183,299,622	2.82%
특별회계	2,978,067,775	30.79%	2,424,269,768	27.14%	553,798,007	22.84%
공기업특별회계	1,413,602,847	14.62%	997,590,877	11.17%	416,011,970	41.70%
상수도사업특별회계	407,555,573	4.21%	319,110,903	3.57%	88,444,670	27.72%
하수도사업특별회계	206,765,381	2.14%	205,761,899	2.30%	1,003,482	0.49%
경제자유구역사업특별회계	799,281,893	8.26%	472,718,075	5.29%	326,563,818	69.08%
기타특별회계	1,564,464,928	16.18%	1,426,678,891	15.97%	137,786,037	9.66%
학교용지부담금특별회계	11,059,362	0.11%	9,819,382	0.11%	1,239,980	12.63%
재난안전특별회계	5,885,960	0.06%	4,800,000	0.05%	1,085,960	22.62%
소방특별회계	129,962,924	1.34%	120,566,260	1.35%	9,396,664	7.79%
의료급여기금특별회계	450,892,460	4.66%	445,944,203	4.99%	4,948,257	1.11%
인천광역시아시아경기대회특별회계	65,055,750	0.67%	90,853,950	1.02%	△25,798,200	△28.40%
인천광역시수도권매립지 주변지역환경개선훈특별회계	246,868,620	2.55%	210,656,277	2.36%	36,212,343	17.19%
수질개선특별회계	6,005,302	0.06%	5,821,650	0.07%	183,652	3.15%
공공폐수처리시설특별회계	3,337,007	0.03%	3,302,384	0.04%	34,623	1.05%
경단1지구토지구획정리사업 특별회계	5,095,595	0.05%	355,690	0.00%	4,739,905	1332.59%
경단2지구토지구획정리사업 특별회계	5,523,049	0.06%	4,535,300	0.05%	987,749	21.78%
원당지구토지구획정리사업특별회계	2,955,129	0.03%	2,730,000	0.03%	225,129	8.25%
당하지구토지구획정리사업특별회계	8,797,942	0.09%	78,800	0.00%	8,719,142	11064.90%
오류지구토지구획정리사업특별회계	17,786,183	0.18%	14,216,882	0.16%	3,569,301	25.11%
마전지구토지구획정리사업특별회계	21,162,029	0.22%	5,369,503	0.06%	15,792,526	294.12%
불로지구토지구획정리사업특별회계	12,679,266	0.13%	5,887,700	0.07%	6,791,566	115.35%
도시교통사업특별회계	47,621,553	0.49%	34,275,999	0.38%	13,345,554	38.94%
광역교통시설특별회계	24,772,721	0.26%	15,460,000	0.17%	9,312,721	60.24%
도시철도사업특별회계	239,864,955	2.48%	229,425,508	2.57%	10,439,447	4.55%
도시개발특별회계	36,807,980	0.38%	35,033,399	0.39%	1,774,581	5.07%
장기미집행도시계획시설대지보상 특별회계	358,540	0.00%	358,500	0.00%	40	0.01%
기반시설특별회계	2,435,370	0.03%	2,311,131	0.03%	124,239	5.38%
지하도상가특별회계	22,191,404	0.23%	21,061,114	0.24%	1,130,290	5.37%
원도심활성화특별회계	197,345,827	2.04%	163,815,259	1.83%	33,530,568	20.47%

2. 전체회계 세입총괄표

2018년도 추경 1 회(전체회계)

(단위:천원)

장·관·항	예산액		기정액		비교증감	
		구성비		구성비		증감률
총 계	9,670,715,889	100.00 %	8,933,618,260	100.00 %	737,097,629	8.25%
100 지방세 수입	3,789,243,000	39.18 %	3,832,141,000	42.90 %	△42,898,000	△1.12%
110 지방세	3,789,243,000	39.18 %	3,832,141,000	42.90 %	△42,898,000	△1.12%
111 보통세	3,332,953,000	34.46 %	3,339,035,000	37.38 %	△6,082,000	△0.18%
112 목적세	452,016,000	4.67 %	463,306,000	5.19 %	△11,290,000	△2.44%
113 지난년도 수입	4,274,000	0.04 %	29,800,000	0.33 %	△25,526,000	△85.66%
200 세외수입	1,359,862,157	14.06 %	1,395,127,104	15.62 %	△35,264,947	△2.53%
210 경상적세외수입	976,681,163	10.10 %	1,024,708,497	11.47 %	△48,027,334	△4.69%
211 재산임대수입	8,042,849	0.08 %	8,043,979	0.09 %	△1,130	△0.01%
212 사용료수입	493,618,465	5.10 %	494,824,780	5.54 %	△1,206,315	△0.24%
213 수수료수입	22,665,668	0.23 %	22,662,446	0.25 %	3,222	0.01%
214 사업수입	423,497,785	4.38 %	473,794,532	5.30 %	△50,296,747	△10.62%
215 징수교부금수입	4,645,341	0.05 %	4,645,341	0.05 %	0	0.00%
216 이자수입	24,211,055	0.25 %	20,737,419	0.23 %	3,473,636	16.75%
220 임시적세외수입	383,180,994	3.96 %	370,418,607	4.15 %	12,762,387	3.45%
221 재산매각수입	34,471,366	0.36 %	80,620,000	0.90 %	△46,148,634	△57.24%
222 부담금	250,906,287	2.59 %	235,645,037	2.64 %	15,261,250	6.48%
223 과징금및과태료등	2,568,209	0.03 %	2,387,877	0.03 %	180,332	7.55%
224 기타수입	77,318,663	0.80 %	33,870,873	0.38 %	43,447,790	128.27%
225 지난연도수입	17,916,469	0.19 %	17,894,820	0.20 %	21,649	0.12%
300 지방교부세	565,353,372	5.85 %	518,000,000	5.80 %	47,353,372	9.14%
310 지방교부세	565,353,372	5.85 %	518,000,000	5.80 %	47,353,372	9.14%
311 지방교부세	565,353,372	5.85 %	518,000,000	5.80 %	47,353,372	9.14%
500 보조금	2,320,912,226	24.00 %	2,246,838,903	25.15 %	74,073,323	3.30%
510 국고보조금등	2,320,912,226	24.00 %	2,246,838,903	25.15 %	74,073,323	3.30%
511 국고보조금등	2,320,912,226	24.00 %	2,246,838,903	25.15 %	74,073,323	3.30%
700 보전수입등및내부거래	1,635,345,134	16.91 %	941,511,253	10.54 %	693,833,881	73.69%
710 보전수입등	965,148,125	9.98 %	278,997,279	3.12 %	686,150,846	245.93%
711 잉여금	960,524,495	9.93 %	278,530,349	3.12 %	681,994,146	244.85%
712 전년도이월금	4,156,930	0.04 %	0	0.00 %	4,156,930	순증
713 융자금원금수입	466,700	0.00 %	466,930	0.01 %	△230	△0.05%
720 내부거래	670,197,009	6.93 %	662,513,974	7.42 %	7,683,035	1.16%
721 전입금	530,062,009	5.48 %	546,973,974	6.12 %	△16,911,965	△3.09%
722 예탁금및예수금	140,135,000	1.45 %	115,540,000	1.29 %	24,595,000	21.29%

2-1. 일반회계 세입총괄표

2018년도 추경 1 회

(단위:천원)

장·관·항	예산액		기정액		비교증감	
		구성비		구성비		증감률
총 계	6,692,648,114	100.00 %	6,509,348,492	100.00 %	183,299,622	2.82%
100 지방세수입	3,789,243,000	56.62 %	3,832,141,000	58.87 %	△42,898,000	△1.12%
110 지방세	3,789,243,000	56.62 %	3,832,141,000	58.87 %	△42,898,000	△1.12%
111 보통세	3,332,953,000	49.80 %	3,339,035,000	51.30 %	△6,082,000	△0.18%
112 목적세	452,016,000	6.75 %	463,306,000	7.12 %	△11,290,000	△2.44%
113 지난년도수입	4,274,000	0.06 %	29,800,000	0.46 %	△25,526,000	△85.66%
200 세외수입	224,632,477	3.36 %	228,407,594	3.51 %	△3,775,117	△1.65%
210 경상적세외수입	86,237,284	1.29 %	83,754,614	1.29 %	2,482,670	2.96%
211 재산임대수입	5,292,066	0.08 %	5,294,224	0.08 %	△2,158	△0.04%
212 사용료수입	36,780,325	0.55 %	36,733,713	0.56 %	46,612	0.13%
213 수수료수입	21,600,305	0.32 %	21,600,305	0.33 %	0	0.00%
214 사업수입	8,647,205	0.13 %	8,647,205	0.13 %	0	0.00%
215 징수교부금수입	3,640,000	0.05 %	3,640,000	0.06 %	0	0.00%
216 이자수입	10,277,383	0.15 %	7,839,167	0.12 %	2,438,216	31.10%
220 임시적세외수입	138,395,193	2.07 %	144,652,980	2.22 %	△6,257,787	△4.33%
221 재산매각수입	34,471,366	0.52 %	80,620,000	1.24 %	△46,148,634	△57.24%
222 부담금	54,606,487	0.82 %	41,568,402	0.64 %	13,038,085	31.37%
223 과징금및과태료등	1,043,296	0.02 %	967,964	0.01 %	75,332	7.78%
224 기타수입	47,625,243	0.71 %	20,869,462	0.32 %	26,755,781	128.21%
225 지난연도수입	648,801	0.01 %	627,152	0.01 %	21,649	3.45%
300 지방교부세	543,089,200	8.11 %	500,000,000	7.68 %	43,089,200	8.62%
310 지방교부세	543,089,200	8.11 %	500,000,000	7.68 %	43,089,200	8.62%
311 지방교부세	543,089,200	8.11 %	500,000,000	7.68 %	43,089,200	8.62%
500 보조금	1,811,484,790	27.07 %	1,773,861,105	27.25 %	37,623,685	2.12%
510 국고보조금등	1,811,484,790	27.07 %	1,773,861,105	27.25 %	37,623,685	2.12%
511 국고보조금등	1,811,484,790	27.07 %	1,773,861,105	27.25 %	37,623,685	2.12%
700 보전수입등및내부거래	324,198,647	4.84 %	174,938,793	2.69 %	149,259,854	85.32%
710 보전수입등	165,485,934	2.47 %	36,113,930	0.55 %	129,372,004	358.23%
711 잉여금	160,921,840	2.40 %	35,649,000	0.55 %	125,272,840	351.41%
712 전년도이월금	4,099,164	0.06 %	0	0.00 %	4,099,164	순증
713 융자금원금수입	464,930	0.01 %	464,930	0.01 %	0	0.00%
720 내부거래	158,712,713	2.37 %	138,824,863	2.13 %	19,887,850	14.33%
721 전입금	124,974,713	1.87 %	124,862,863	1.92 %	111,850	0.09%
722 예탁금및예수금	33,738,000	0.50 %	13,962,000	0.21 %	19,776,000	141.64%

2-2. 공기업특별회계 세입총괄표

2018년도 추경 1 회 공기업특별회계

(단위:천원)

장·관·항	예산액		기정액		비교증감	
		구성비		구성비		증감률
총 계	1,413,602,847	100.00 %	997,590,877	100.00 %	416,011,970	41.70%
200 세외수입	871,559,172	61.66 %	916,909,145	91.91 %	△45,349,973	△4.95%
210 경상적세외수입	816,557,579	57.76 %	871,547,015	87.37 %	△54,989,436	△6.31%
211 재산임대수입	2,719,944	0.19 %	2,719,944	0.27 %	0	0.00%
212 사용료수입	434,351,201	30.73 %	434,351,201	43.54 %	0	0.00%
213 수수료수입	1,031,426	0.07 %	1,028,204	0.10 %	3,222	0.31%
214 사업수입	368,644,578	26.08 %	423,778,325	42.48 %	△55,133,747	△13.01%
215 징수교부금수입	1,005,341	0.07 %	1,005,341	0.10 %	0	0.00%
216 이자수입	8,805,089	0.62 %	8,664,000	0.87 %	141,089	1.63%
220 임시적세외수입	55,001,593	3.89 %	45,362,130	4.55 %	9,639,463	21.25%
222 부담금	27,324,180	1.93 %	26,587,500	2.67 %	736,680	2.77%
223 과징금및과태료등	184,184	0.01 %	184,184	0.02 %	0	0.00%
224 기타수입	20,888,610	1.48 %	11,985,827	1.20 %	8,902,783	74.28%
225 지난연도수입	6,604,619	0.47 %	6,604,619	0.66 %	0	0.00%
500 보조금	16,773,960	1.19 %	14,671,960	1.47 %	2,102,000	14.33%
510 국고보조금등	16,773,960	1.19 %	14,671,960	1.47 %	2,102,000	14.33%
511 국고보조금등	16,773,960	1.19 %	14,671,960	1.47 %	2,102,000	14.33%
700 보전수입등및내부거래	525,269,715	37.16 %	66,009,772	6.62 %	459,259,943	695.75%
710 보전수입등	505,057,000	35.73 %	46,016,057	4.61 %	459,040,943	997.57%
711 잉여금	505,057,000	35.73 %	46,016,057	4.61 %	459,040,943	997.57%
720 내부거래	20,212,715	1.43 %	19,993,715	2.00 %	219,000	1.10%
721 전입금	20,212,715	1.43 %	19,993,715	2.00 %	219,000	1.10%

2-3. 기타특별회계 세입총괄표

2018년도 추경 1 회 기타특별회계

(단위:천원)

장·관·항	예산액		기정액		비교증감	
		구성비		구성비		증감률
총 계	1,564,464,928	100.00 %	1,426,678,891	100.00 %	137,786,037	9.66%
200 세외수입	263,670,508	16.85 %	249,810,365	17.51 %	13,860,143	5.55%
210 경상적세외수입	73,886,300	4.72 %	69,406,868	4.86 %	4,479,432	6.45%
211 재산임대수입	30,839	0.00 %	29,811	0.00 %	1,028	3.45%
212 사용료수입	22,486,939	1.44 %	23,739,866	1.66 %	△1,252,927	△5.28%
213 수수료수입	33,937	0.00 %	33,937	0.00 %	0	0.00%
214 사업수입	46,206,002	2.95 %	41,369,002	2.90 %	4,837,000	11.69%
216 이자수입	5,128,583	0.33 %	4,234,252	0.30 %	894,331	21.12%
220 임시적세외수입	189,784,208	12.13 %	180,403,497	12.64 %	9,380,711	5.20%
222 부담금	168,975,620	10.80 %	167,489,135	11.74 %	1,486,485	0.89%
223 과징금및과태료등	1,340,729	0.09 %	1,235,729	0.09 %	105,000	8.50%
224 기타수입	8,804,810	0.56 %	1,015,584	0.07 %	7,789,226	766.97%
225 지난연도수입	10,663,049	0.68 %	10,663,049	0.75 %	0	0.00%
300 지방교부세	22,264,172	1.42 %	18,000,000	1.26 %	4,264,172	23.69%
310 지방교부세	22,264,172	1.42 %	18,000,000	1.26 %	4,264,172	23.69%

	311 지방교부세	22,264,172	1.42 %	18,000,000	1.26 %	4,264,172	23.69%
500	보조금	492,653,476	31.49 %	458,305,838	32.12 %	34,347,638	7.49%
	510 국고보조금등	492,653,476	31.49 %	458,305,838	32.12 %	34,347,638	7.49%
	511 국고보조금등	492,653,476	31.49 %	458,305,838	32.12 %	34,347,638	7.49%
700	보전수입등및내부거래	785,876,772	50.23 %	700,562,688	49.10 %	85,314,084	12.18%
	710 보전수입등	294,605,191	18.83 %	196,867,292	13.80 %	97,737,899	49.65%
	711 잉여금	294,545,655	18.83 %	196,865,292	13.80 %	97,680,363	49.62%
	712 전년도이월금	57,766	0.00 %	0	0.00 %	57,766	순증
	713 용자금원금수입	1,770	0.00 %	2,000	0.00 %	△230	△11.50%
	720 내부거래	491,271,581	31.40 %	503,695,396	35.31 %	△12,423,815	△2.47%
	721 전입금	384,874,581	24.60 %	402,117,396	28.19 %	△17,242,815	△4.29%
	722 예탁금및예수금	106,397,000	6.80 %	101,578,000	7.12 %	4,819,000	4.74%

3. 전체회계 기능별 세출총괄표

2018년도 추경 1 회 (전체회계)

(단위:천원)

구분	예산액		기정액		비교증감	
	예산액	구성비	기정액	구성비	증감률	증감률
총 계	9,670,715,889	100.00 %	8,933,618,260	100.00 %	737,097,629	8.25 %
010 일반공공행정	1,204,486,535	12.45 %	1,143,498,338	12.80 %	60,988,197	5.33 %
011 입법및선거관리	22,414,237	0.23 %	22,375,875	0.25 %	38,362	0.17 %
013 지방행정·재정지원	869,157,254	8.99 %	843,684,409	9.44 %	25,472,845	3.02 %
014 재정·금융	178,373,385	1.84 %	139,731,448	1.56 %	38,641,937	27.65 %
016 일반행정	134,541,659	1.39 %	137,706,606	1.54 %	△3,164,947	△2.30 %
020 공공질서및안전	220,268,692	2.28 %	192,171,354	2.15 %	28,097,338	14.62 %
025 재난방재·민방위	69,670,334	0.72 %	56,014,215	0.63 %	13,656,119	24.38 %
026 소방	150,598,358	1.56 %	136,157,139	1.52 %	14,441,219	10.61 %
050 교육	746,957,095	7.72 %	754,238,072	8.44 %	△7,280,977	△0.97 %
051 유아및초중등교육	724,315,955	7.49 %	732,046,932	8.19 %	△7,730,977	△1.06 %
052 고등교육	19,721,000	0.20 %	19,721,000	0.22 %	0	0.00 %
053 평생·직업교육	2,920,140	0.03 %	2,470,140	0.03 %	450,000	18.22 %
080 문화및관광	386,281,513	3.99 %	437,373,072	4.90 %	△51,091,559	△11.68 %
061 문화예술	104,181,608	1.08 %	102,749,172	1.15 %	1,432,436	1.39 %
062 관광	29,809,291	0.31 %	28,431,355	0.32 %	1,377,936	4.85 %
063 체육	234,001,529	2.42 %	288,057,886	3.22 %	△54,056,357	△18.77 %
064 문화재	18,289,085	0.19 %	18,134,659	0.20 %	154,426	0.85 %
070 환경보호	974,451,665	10.08 %	853,392,719	9.55 %	121,058,946	14.19 %
071 상하수도·수질	574,236,496	5.94 %	483,391,969	5.41 %	90,844,527	18.79 %
072 폐기물	77,772,939	0.80 %	77,772,939	0.87 %	0	0.00 %
073 대기	81,821,208	0.85 %	80,891,907	0.91 %	929,301	1.15 %
074 자연	2,237,401	0.02 %	2,146,681	0.02 %	90,720	4.23 %
075 해양	16,076,449	0.17 %	16,076,449	0.18 %	0	0.00 %
076 환경보호일반	222,307,172	2.30 %	193,112,774	2.16 %	29,194,398	15.12 %
080 사회복지	2,863,189,861	29.61 %	2,821,312,973	31.58 %	41,876,888	1.48 %
081 기초생활보장	946,951,365	9.79 %	937,410,492	10.49 %	9,540,873	1.02 %
082 취약계층지원	185,331,182	1.92 %	184,787,346	2.07 %	543,836	0.29 %
084 보육·가족및여성	749,616,073	7.75 %	744,117,250	8.33 %	5,498,823	0.74 %
085 노인·청소년	767,112,835	7.93 %	754,399,138	8.44 %	12,713,697	1.69 %
086 노동	36,779,162	0.38 %	35,036,623	0.39 %	1,742,539	4.97 %
087 보훈	26,036,193	0.27 %	25,741,193	0.29 %	295,000	1.15 %
088 주택	98,591,757	1.02 %	87,877,747	0.98 %	10,714,010	12.19 %
089 사회복지일반	52,771,294	0.55 %	51,943,184	0.58 %	828,110	1.59 %

구분	예산액		기정액		비교증감	
		구성비		구성비		증감률
090 보건	35,523,782	0.37 %	34,309,366	0.38 %	1,214,416	3.54 %
091 보건의료	27,219,353	0.28 %	25,830,834	0.29 %	1,388,519	5.38 %
093 식품의약품안전	8,304,429	0.09 %	8,478,532	0.09 %	△174,103	△2.05 %
100 농림해양수산	147,887,555	1.53 %	140,599,624	1.57 %	7,287,931	5.18 %
101 농업·농촌	108,837,127	1.13 %	104,819,044	1.17 %	4,018,083	3.83 %
102 임업·산촌	13,434,005	0.14 %	12,489,042	0.14 %	944,963	7.57 %
103 해양수산·어촌	25,616,423	0.26 %	23,291,538	0.26 %	2,324,885	9.98 %
110 산업·중소기업	75,376,177	0.78 %	63,121,898	0.71 %	12,254,279	19.41 %
113 무역및투자자유화	5,168,415	0.05 %	5,012,415	0.06 %	156,000	3.11 %
114 산업진흥·고도화	33,695,355	0.35 %	27,527,247	0.31 %	6,168,108	22.41 %
115 에너지및자원개발	6,004,563	0.06 %	5,102,174	0.06 %	902,389	17.69 %
116 산업·중소기업일반	30,507,844	0.32 %	25,480,062	0.29 %	5,027,782	19.73 %
120 수송및교통	1,082,123,169	11.19 %	993,732,105	11.12 %	88,391,064	8.89 %
121 도로	199,621,954	2.06 %	200,806,689	2.25 %	△1,184,735	△0.59 %
123 도시철도	232,869,353	2.41 %	222,447,012	2.49 %	10,422,341	4.69 %
125 항공·공항	12,927,075	0.13 %	1,427,075	0.02 %	11,500,000	805.84 %
126 대중교통·물류등기타	636,704,787	6.58 %	569,051,329	6.37 %	67,653,458	11.89 %
140 국토및지역개발	1,249,512,807	12.92 %	815,237,399	9.13 %	434,275,408	53.27 %
141 수자원	28,812,072	0.30 %	22,992,140	0.26 %	5,819,932	25.31 %
142 지역및도시	1,220,700,735	12.62 %	792,245,259	8.87 %	428,455,476	54.08 %
150 과학기술	37,738,559	0.39 %	38,412,006	0.43 %	△673,447	△1.75 %
153 과학기술일반	37,738,559	0.39 %	38,412,006	0.43 %	△673,447	△1.75 %
160 예비비	38,611,481	0.40 %	39,967,781	0.45 %	△1,356,300	△3.39 %
161 예비비	38,611,481	0.40 %	39,967,781	0.45 %	△1,356,300	△3.39 %
900 기타	608,306,998	6.29 %	606,251,553	6.79 %	2,055,445	0.34 %
901 기타	608,306,998	6.29 %	606,251,553	6.79 %	2,055,445	0.34 %

3-1. 일반회계 기능별 예산규모

2018년도 추경 1 회 일반회계

(단위:천원)

구분	예산액		기정액		비교증감	
		구성비		구성비		증감률
총 계	6,692,648,114	100.00 %	6,509,348,492	100.00 %	183,299,622	2.82 %
010 일반공공행정	1,198,920,645	17.91 %	1,138,275,338	17.49 %	60,645,307	5.33 %
011 입법및선거관리	22,414,237	0.33 %	22,375,875	0.34 %	38,362	0.17 %
013 지방행정·재정지권	868,814,364	12.98 %	843,684,409	12.96 %	25,129,955	2.98 %
014 재정·금융	178,373,385	2.67 %	139,731,448	2.15 %	38,641,937	27.65 %
016 일반행정	129,318,659	1.93 %	132,483,606	2.04 %	△3,164,947	△2.39 %
020 공공질서및안전	147,469,917	2.20 %	130,850,215	2.01 %	16,619,702	12.70 %
025 재난방재·민방위	68,867,917	1.03 %	55,714,215	0.86 %	13,153,702	23.61 %
026 소방	78,602,000	1.17 %	75,136,000	1.15 %	3,466,000	4.61 %
050 교육	731,897,733	10.94 %	740,418,690	11.37 %	△8,520,957	△1.15 %

구분	예산액		기정액		비교증감	
		구성비		구성비		증감률
051 유아및초중등교육	709,256,593	10.60 %	718,227,550	11.03 %	△8,970,957	△1.25 %
052 고등교육	19,721,000	0.29 %	19,721,000	0.30 %	0	0.00 %
053 평생·직업교육	2,920,140	0.04 %	2,470,140	0.04 %	450,000	18.22 %
060 문화및관광	246,916,741	3.69 %	271,813,964	4.18 %	△24,897,223	△9.16 %
061 문화예술	85,340,775	1.28 %	84,865,339	1.30 %	475,436	0.56 %
062 관광	27,524,711	0.41 %	26,376,975	0.41 %	1,147,736	4.35 %
063 체육	115,762,170	1.73 %	142,436,991	2.19 %	△26,674,821	△18.73 %
064 문화재	18,289,085	0.27 %	18,134,659	0.28 %	154,426	0.85 %
070 환경보호	217,019,179	3.24 %	215,383,793	3.31 %	1,635,386	0.76 %
071 상하수도·수질	24,876,430	0.37 %	24,065,320	0.37 %	811,110	3.37 %
072 폐기물	77,772,939	1.16 %	77,772,939	1.19 %	0	0.00 %
073 대기	80,481,208	1.20 %	79,551,907	1.22 %	929,301	1.17 %
074 자연	2,237,401	0.03 %	2,146,681	0.03 %	90,720	4.23 %
075 해양	15,576,449	0.23 %	15,576,449	0.24 %	0	0.00 %
076 환경보호일반	16,074,752	0.24 %	16,270,497	0.25 %	△195,745	△1.20 %
080 사회복지	2,406,338,796	35.95 %	2,369,433,665	36.40 %	36,905,131	1.56 %
081 기초생활보장	496,105,405	7.41 %	491,497,289	7.55 %	4,608,116	0.94 %
082 취약계층지원	185,292,182	2.77 %	184,787,346	2.84 %	504,836	0.27 %
084 보육·가족및여성	749,616,073	11.20 %	744,117,250	11.43 %	5,498,823	0.74 %
085 노인·청소년	766,112,835	11.45 %	753,399,138	11.57 %	12,713,697	1.69 %
086 노동	36,779,162	0.55 %	35,036,623	0.54 %	1,742,539	4.97 %
087 보훈	26,036,193	0.39 %	25,741,193	0.40 %	295,000	1.15 %
088 주택	93,625,652	1.40 %	82,911,642	1.27 %	10,714,010	12.92 %
089 사회복지일반	52,771,294	0.79 %	51,943,184	0.80 %	828,110	1.59 %
090 보건	35,523,782	0.53 %	34,309,366	0.53 %	1,214,416	3.54 %
091 보건의료	27,219,353	0.41 %	25,830,834	0.40 %	1,388,519	5.38 %
093 식품의약품안전	8,304,429	0.12 %	8,478,532	0.13 %	△174,103	△2.05 %
100 농림해양수산	147,887,555	2.21 %	140,599,624	2.16 %	7,287,931	5.18 %
101 농업·농촌	108,837,127	1.63 %	104,819,044	1.61 %	4,018,083	3.83 %
102 임업·산촌	13,434,005	0.20 %	12,489,042	0.19 %	944,963	7.57 %
103 해양수산·어촌	25,616,423	0.38 %	23,291,538	0.36 %	2,324,885	9.98 %
110 산업·중소기업	65,421,432	0.98 %	56,564,695	0.87 %	8,856,737	15.66 %
113 무역및투자자유지	5,168,415	0.08 %	5,012,415	0.08 %	156,000	3.11 %
114 산업진흥·고도화	31,295,355	0.47 %	25,127,247	0.39 %	6,168,108	24.55 %
115 에너지및자원개발	5,349,863	0.08 %	5,102,174	0.08 %	247,689	4.85 %
116 산업·중소기업일반	23,607,799	0.35 %	21,322,859	0.33 %	2,284,940	10.72 %
120 수송및교통	666,879,361	9.96 %	602,535,548	9.26 %	64,343,813	10.68 %
121 도로	121,129,173	1.81 %	111,597,908	1.71 %	9,531,265	8.54 %
125 항공·공항	12,927,075	0.19 %	1,427,075	0.02 %	11,500,000	805.84 %
126 대중교통·물류등기타	532,823,113	7.96 %	489,510,565	7.52 %	43,312,548	8.85 %
140 국토및지역개발	241,324,086	3.61 %	221,966,920	3.41 %	19,357,166	8.72 %
141 수자원	26,665,529	0.40 %	21,390,140	0.33 %	5,275,389	24.66 %
142 지역및도시	214,658,557	3.21 %	200,576,780	3.08 %	14,081,777	7.02 %
150 과학기술	37,738,559	0.56 %	38,412,006	0.59 %	△673,447	△1.75 %

구분	예산액		기정액		비교증감	
		구성비		구성비		증감률
153 과학기술일반	37,738,559	0.56 %	38,412,006	0.59 %	△673,447	△1.75 %
160 예비비	38,611,481	0.58 %	39,967,781	0.61 %	△1,356,300	△3.39 %
161 예비비	38,611,481	0.58 %	39,967,781	0.61 %	△1,356,300	△3.39 %
900 기타	510,698,847	7.63 %	508,816,887	7.82 %	1,881,960	0.37 %
901 기타	510,698,847	7.63 %	508,816,887	7.82 %	1,881,960	0.37 %

3-2. 공기업특별회계 기능별 예산규모

2018년도 추경 1 회 공기업특별회계

(단위:천원)

구분	예산액		기정액		비교증감	
		구성비		구성비		증감률
총 계	1,413,602,847	100.00 %	997,590,877	100.00 %	416,011,970	41.70 %
010 일반공공행정	342,890	0.02 %	0	0.00 %	342,890	순증
013 지방행정·재정지원	342,890	0.02 %	0	0.00 %	342,890	순증
060 문화및관광	7,160,833	0.51 %	6,203,833	0.62 %	957,000	15.43 %
061 문화예술	7,160,833	0.51 %	6,203,833	0.62 %	957,000	15.43 %
070 환경보호	539,617,757	38.17 %	450,202,615	45.13 %	89,415,142	19.86 %
071 상하수도·수질	539,617,757	38.17 %	450,202,615	45.13 %	89,415,142	19.86 %
140 국토및지역개발	785,586,999	55.57 %	460,331,071	46.14 %	325,255,928	70.66 %
142 지역및도시	785,586,999	55.57 %	460,331,071	46.14 %	325,255,928	70.66 %
900 기타	80,894,368	5.72 %	80,853,358	8.10 %	41,010	0.05 %
901 기타	80,894,368	5.72 %	80,853,358	8.10 %	41,010	0.05 %

3-3. 기타특별회계 기능별 예산규모

2018년도 추경 1 회 기타특별회계

(단위:천원)

구분	예산액		기정액		비교증감	
		구성비		구성비		증감률
총 계	1,564,464,928	100.00 %	1,426,678,891	100.00 %	137,786,037	9.66 %
010 일반공공행정	5,223,000	0.33 %	5,223,000	0.37 %	0	0.00 %
016 일반행정	5,223,000	0.33 %	5,223,000	0.37 %	0	0.00 %
020 공공질서및안전	72,798,775	4.65 %	61,321,139	4.30 %	11,477,636	18.72 %
025 재난방재·민방위	802,417	0.05 %	300,000	0.02 %	502,417	167.47 %
026 소방	71,996,358	4.60 %	61,021,139	4.28 %	10,975,219	17.99 %
050 교육	15,059,362	0.96 %	13,819,382	0.97 %	1,239,980	8.97 %
051 유아및초중등교육	15,059,362	0.96 %	13,819,382	0.97 %	1,239,980	8.97 %
060 문화및관광	132,203,939	8.45 %	159,355,275	11.17 %	△27,151,336	△17.04 %
061 문화예술	11,680,000	0.75 %	11,680,000	0.82 %	0	0.00 %
062 관광	2,284,580	0.15 %	2,054,380	0.14 %	230,200	11.21 %
063 체육	118,239,359	7.56 %	145,620,895	10.21 %	△27,381,536	△18.80 %
070 환경보호	217,814,729	13.92 %	187,806,311	13.16 %	30,008,418	15.98 %
071 상하수도·수질	9,742,309	0.62 %	9,124,034	0.64 %	618,275	6.78 %
073 대기	1,340,000	0.09 %	1,340,000	0.09 %	0	0.00 %
075 해양	500,000	0.03 %	500,000	0.04 %	0	0.00 %
076 환경보호일반	206,232,420	13.18 %	176,842,277	12.40 %	29,390,143	16.62 %

구분	예산액		기정액		비교증감	
		구성비		구성비		증감률
080 사회복지	456,851,065	29.20 %	451,879,308	31.67 %	4,971,757	1.10 %
081 기초생활보장	450,845,960	28.82 %	445,913,203	31.26 %	4,932,757	1.11 %
082 취약계층지원	39,000	0.00 %	0	0.00 %	39,000	순증
085 노인·청소년	1,000,000	0.06 %	1,000,000	0.07 %	0	0.00 %
088 주택	4,966,105	0.32 %	4,966,105	0.35 %	0	0.00 %
110 산업·중소기업	9,954,745	0.64 %	6,557,203	0.46 %	3,397,542	51.81 %
114 산업진흥·고도화	2,400,000	0.15 %	2,400,000	0.17 %	0	0.00 %
115 에너지및자원개발	654,700	0.04 %	0	0.00 %	654,700	순증
116 산업·중소기업일반	6,900,045	0.44 %	4,157,203	0.29 %	2,742,842	65.98 %
120 수송및교통	415,243,808	26.54 %	391,196,557	27.42 %	24,047,251	6.15 %
121 도로	78,492,781	5.02 %	89,208,781	6.25 %	△10,716,000	△12.01 %
123 도시철도	232,869,353	14.88 %	222,447,012	15.59 %	10,422,341	4.69 %
126 대중교통·물류등기타	103,881,674	6.64 %	79,540,764	5.58 %	24,340,910	30.60 %
140 국토및지역개발	222,601,722	14.23 %	132,939,408	9.32 %	89,662,314	67.45 %
141 수자원	2,146,543	0.14 %	1,602,000	0.11 %	544,543	33.99 %
142 지역및도시	220,455,179	14.09 %	131,337,408	9.21 %	89,117,771	67.85 %
900 기타	16,713,783	1.07 %	16,581,308	1.16 %	132,475	0.80 %
901 기타	16,713,783	1.07 %	16,581,308	1.16 %	132,475	0.80 %

인천광역시경제자유구역청고시 제2018-36호

주택건설사업계획승인 고시

「주택법」 제15조 규정에 따라 주택건설사업계획을 승인하고 같은법 제15조 제6항 규정에 의거 다음과 같이 고시합니다.

2018. 09. 17.

인천광역시 경제자유구역청장

1. 사업명 : 영종 미단시티 공동8블럭 공동주택 신축공사

2. 사업주체

가. 법인의 명칭 및 대표자 성명

엠디홀딩스 주식회사 대표이사 김 성 호

나. 주소 : 인천광역시 중구 도원로 8번길 67, 2층

3. 사업시행지의 위치 · 면적 · 규모

가. 위 치 : 인천광역시 중구 운북동 1366-8

나. 대지면적 : 82,060.40㎡

다. 연 면 적 : 167,322.9310㎡

라. 규 모

- 공동주택 : 지하1층 지상 29층 / 11개동 / 1,096세대

· 84A형 465세대

· 84B형 28세대

· 84B-1형 364세대

· 84C형 239세대

- 부대복리시설 : 지하주차장, 관리사무소 등 10개동

4. 사업기간 : 2018. 12. ~ 2021. 12.

5. 다른 법률에 의해 의제 처리되는 인 · 허가 사항

- 주택법 제19조 제1항 각 호의 사항

공 고

인천광역시공고 제 2018-1310호

부동산개발업 등록 공고

「부동산개발업의 관리 및 육성에 관한 법률」제4조 및 같은 법 시행규칙 제6조의 규정에 따라 부동산개발업 등록사항에 대하여 다음과 같이 공고합니다.

2018년 9월 18일

인 천 광 역 시 장

등록사업자	대표자	등록 연월일	등록번호	자본금	주된 영업소의 소재지	비고
(주)솔로몬케이씨 종합건설	이혜정	2018.9.18.	인천180015	500,000천원	인천광역시 남동구 소래로 624, 401호 (만수동, 선진빌딩)	

인천광역시공고 제2018-1314호

국가지점번호 표기 대상지역 변경·폐지 열람 공고

「도로명주소법」 제8조의5제2항에 따라 국가지점번호의 표기가 필요한 지역을 같은 법 시행령 제11조의14제1항에 따라 다음과 같이 변경·폐지하고자 다음과 같이 공고하오니 시민과 관련기관은 의견을 주시기 바랍니다.

2018. 9. 20.

인천광역시장

1. 공고내용

- 붙임1의 국가지점번호 표기 대상지역 변경·폐지(안)과 같음

2. 공고기간

- 2018. 9. 20.~2018. 10. 12.

3. 의견서 제출 (공고기간 내 붙임2 서식으로 제출)

- (팩스) 032-440-8682, (우편) 21554 인천광역시 남동구 정각로 29
- (수신) 인천광역시 토지정보과



4. 기타사항

- 국가지점번호 등 도로명주소에 대한 자세한 사항은 도로명주소 홈페이지 (www.juso.go.kr)를 보시거나 전화(032-440-4592)로 문의
- 공고내용과 도면 등은 시와 군구 도로명주소 담당부서에 열람 가능

[붙임1] 국가지점번호 표기 대상지역 변경·폐지(안)



1. 국가지점번호 표기 대상지역 변경(안)

가. 인천광역시 중구
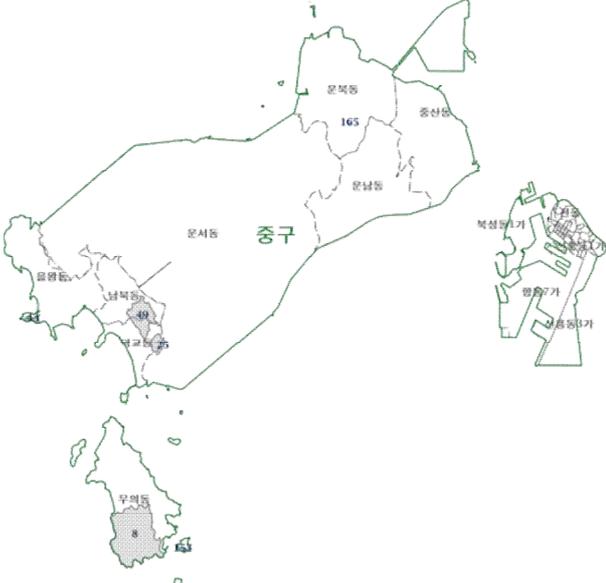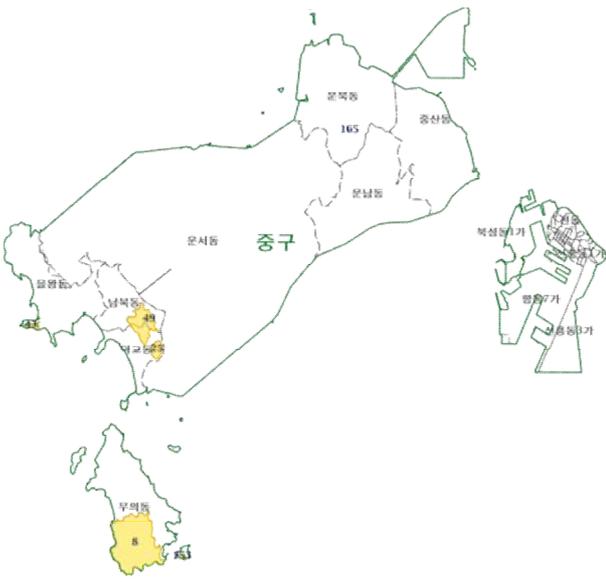
<p>현 행</p>			
<p>변경(안)</p>			
<p>전체지역면적</p>	<p>144.949 km²</p>		
<p>지점번호 표기대상지역 변경 전 면적</p>	<p>4.428 km²</p>	<p>지점번호 표기대상지역 변경 면적(안)</p>	<p>4.324 km²</p>

ID	시군구	읍면동	리	지점번호 (1km)	표기대상 지역 명	변경전 면적km²	변경후 면적km²	변경사유
8	중구	무의동		다사0330, 다사0331, 다사0332, 다사0430, 다사0431, 다사0432, 다사0530, 다사0531, 다사0532	호룡곡산	3.188	3.168	대무의도 호룡곡산
25	중구	덕교동		다사0537, 다사0538	덕교동 산지 및 근린공원	0.224	0.216	덕교동 산지 및 근린공원예정지
43	중구	을왕동		나사9938, 다사0038	을왕동 산지	0.087	0.062	을왕동 산지
49	중구	남북동		다사0438, 다사0439, 다사0538, 다사0539	오성산 근린공원	0.887	0.842	오성산 근린공원 및 일부 산지
153	중구	무의동		다사0630	소무의도 산지	0.041	0.034	소무의도 산지
165	중구	운북동		다사1345	백운산	0.001	0.002	산악지역


나. 인천광역시 미추홀구

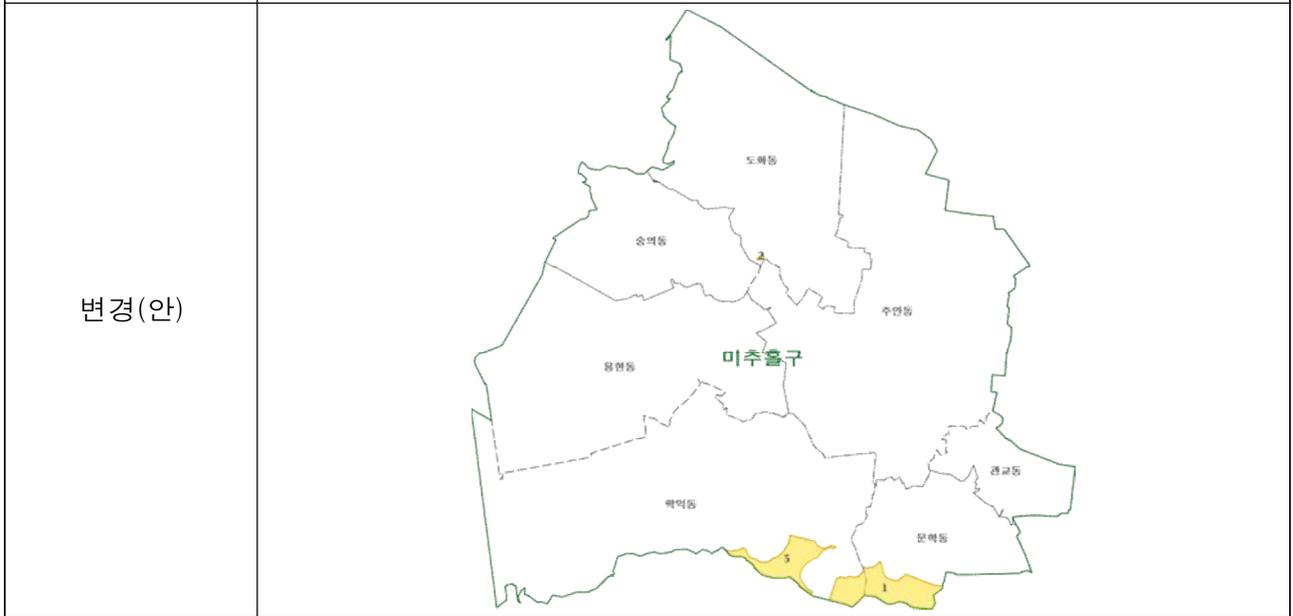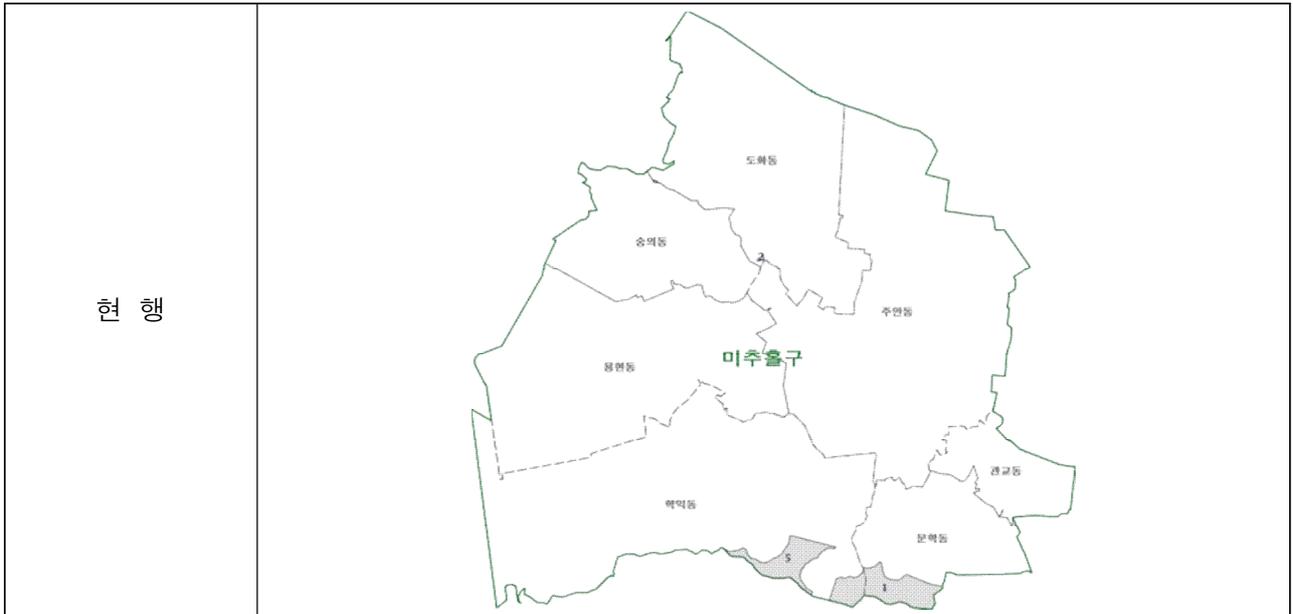

전체지역면적	24.843 km ²		
지점번호 표기대상지역 변경 전 면적	0.508 km ²	지점번호 표기대상지역 변경 면적(안)	0.501 km ²

ID	시군구	읍면동	리	지점번호(1km)	표기대상 지역 명	변경전 면적km ²	변경 후 면적km ²	변경사유
1	미추홀구	학익동		다사2637, 다사2737, 다사2837	문학산	0.304	0.303	등산로
2	미추홀구	도화동		다사2640	수봉산	0.002	0.002	등산로
5	미추홀구	학익동		다사2537, 다사2637	문학산	0.202	0.196	등산로

다. 인천광역시 부평구
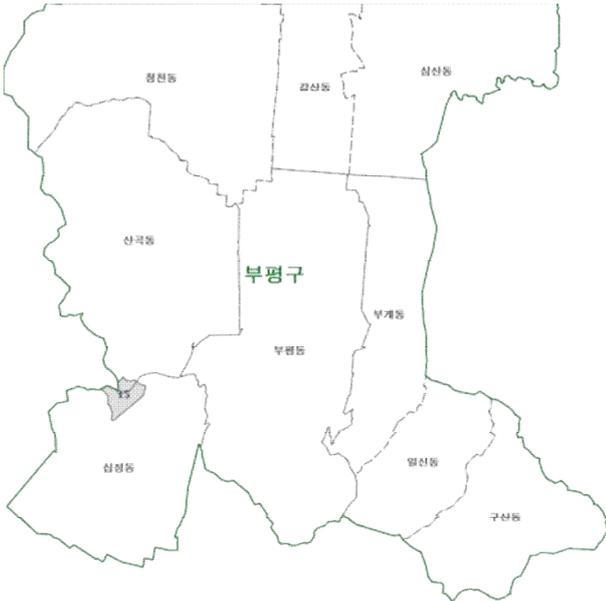
<p>현 행</p>			
<p>변경(안)</p>			
<p>전체지역면적</p>	<p>32.058 km²</p>		
<p>지점번호 표기대상지역 변경 전 면적</p>	<p>0.126 km²</p>	<p>지점번호 표기대상지역 변경 면적(안)</p>	<p>0.117 km²</p>

ID	시군구	읍면동	리	지점번호(1km)	표기대상 지역 명	변경전 면적km ²	변경후 면적km ²	변경사유
15	부평구	십정동		다사2843, 다사2942, 다사2943	함봉산	0.126	0.117	산악지역

다. 인천광역시 서구

<p>현행</p>			
<p>변경(안)</p>			
<p>전체지역면적</p>	<p>117.468 km²</p>		
<p>지점번호 표기대상지역 변경 전 면적</p>	<p>1.446 km²</p>	<p>지점번호 표기대상지역 변경 면적(안)</p>	<p>1.482 km²</p>

ID	시군구	읍면동	리	지점번호(1km)	표기대상 지역 명	변경전 면적km ²	변경후 면적km ²	변경사유
39	서구	원창동		다사1653	세어도	0.063	0.063	섬
45	서구	독실동		다사2752, 다사2753, 다사2852, 다사2853, 다사2952, 다사2953	협봉산	0.319	0.319	등산로
77	서구	오류동		다사2356	검단천 앞	0.074	0.074	평야지역
79	서구	금곡동		다사2456	검단천 앞	0.058	0.058	평야지역
81	서구	마전동		다사2556, 다사2557	토당산	0.144	0.139	등산로
94	서구	산곡동		다사2843, 다사2844, 다사2943	원적산	0.179	0.237	등산로
95	서구	산곡동		다사2844	원적산	0.016	0.016	등산로
96	서구	가좌동		다사2844, 다사2845	원적산	0.042	0.042	등산로
99	서구	산곡동		다사2744, 다사2745, 다사2844, 다사2845	원적산	0.233	0.232	등산로
106	서구	산곡동		다사2745, 다사2746, 다사2747, 다사2845, 다사2846, 다사2847	원적산	0.318	0.303	등산산

다. 인천광역시 강화군

<p>현행</p>			
<p>변경(안)</p>			
<p>전체지역면적</p>	<p>410.089 km²</p>		
<p>지점번호 표기대상지역 변경 전 면적</p>	<p>199.582 km²</p>	<p>지점번호 표기대상지역 변경 면적(안)</p>	<p>163.436 km²</p>

ID	시군구	읍면동	리	지점번호(1km)	표기대상 지역 명	변경전 면적km ²	변경후 면적km ²	변경사유
5	강화군	길상면	동검리	다사1355	동검리	0.140	0.115	산악
14	강화군	화도면	여차리	다사0355, 다사0356, 다사0455, 다사0456, 다사0555, 다사0556	흥왕리	1.516	1.320	농경지
15	강화군	길상면	장흥리	다사1356, 다사1357	장흥리	0.009	0.008	산악
16	강화군	화도면	여차리	다사0156, 다사0255, 다사0256, 다사0257, 다사0355, 다사0356	여차리	0.984	0.901	유지
18	강화군	화도면	장화리	다사0157	여차리	0.063	0.011	산악
20	강화군	길상면	장흥리	다사1257, 다사1357	장흥리	0.167	0.129	산악
22	강화군	화도면	장화리	다사0057, 다사0157	장화리	0.162	0.144	산악
24	강화군	화도면	장화리	다사0057, 다사0058, 다사0157, 다사0158	장화리	0.097	0.093	농경지
25	강화군	화도면	사기리	다사0855, 다사0856, 다사0857, 다사0858, 다사0955, 다사0956, 다사0957, 다사0958	사기리	3.300	3.205	농지
28	강화군	길상면	초지리	다사1558	초지리	0.006	0.005	산악
29	강화군	서도면	주문도리	나사9158	주문도리	0.005	0.005	산악
30	강화군	서도면	주문도리	나사8658	주문도리	0.035	0.035	산악

33	강화군	길상면	초지리	다사1558	초지리	0.007	0.009	해양
35	강화군	삼산면	석모리	나사9668	주문도리	0.001	0.073	해양
38	강화군	길상면	장흥리	다사1257, 다사1258, 다사1357, 다사1358, 다사1457, 다사1458	장흥리	1.852	1.748	도로포함
39	강화군	길상면	초지리	다사1558	초지리	0.000	0.000	유지
45	강화군	화도면	덕포리	다사0659	덕포리	0.012	0.007	농지
47	강화군	화도면	장화리	다사0058, 다사0059	장화리	0.080	0.060	산악
50	강화군	삼산면	매음리	나사9761	매음리	0.063	0.062	산악
57	강화군	삼산면	매음리	나사9761, 나사9762	매음리	0.172	0.170	해양
58	강화군	길상면	길직리	다사1061	길직리	0.029	0.004	농경지
60	강화군	삼산면	매음리	나사9662	매음리	0.008	0.008	해양
62	강화군	양도면	도장리	다사0861, 다사0862	도장리	0.149	0.012	농지
64	강화군	삼산면	매음리	나사9662	매음리	0.000	0.000	유지
65	강화군	서도면	주문도리	나사8961, 나사8962, 나사9061, 나사9062	주문도리	0.334	0.333	산악
66	강화군	서도면	주문도리	나사9161, 나사9162	주문도리	0.037	0.037	해양
67	강화군	화도면	장화리	나사9960, 다사0059, 다사0060	장화리	0.059	0.057	산악

68	강화군	길상면	초지리	다사1359, 다사1360, 다사1459, 다사1460	초지리	0.210	0.163	농경지
70	강화군	화도면	덕포리	다사0659, 다사0660, 다사0759	덕포리	0.185	0.114	산악
73	강화군	화도면	내리	다사0360	내리	0.014	0.013	농경지
74	강화군	화도면	내리	다사0160	내리	0.015	0.011	산악
76	강화군	불은면	덕성리	다사1461	덕성리	0.005	0.003	유지
78	강화군	길상면	길직리	다사1061, 다사1161	길직리	0.026	0.014	산악
84	강화군	양도면	조산리	다사0661	조산리	0.015	0.014	농지
86	강화군	길상면	온수리	다사1061	온수리	0.140	0.014	농경지
91	강화군	화도면	상방리	다사0459	상방리	0.005	0.004	농지
92	강화군	길상면	초지리	다사1358, 다사1359, 다사1458, 다사1459	초지리	0.303	0.235	농지
93	강화군	길상면	온수리	다사1059	온수리	0.007	0.006	산악
96	강화군	길상면	장흥리	다사1158, 다사1159, 다사1259	장흥리	0.793	0.571	산악
105	강화군	길상면	선두리	다사0960	선두리	0.208	0.139	표기대상지역 포함
108	강화군	화도면	내리	다사0260, 다사0360	내리	0.160	0.119	농경지
109	강화군	길상면	초지리	다사1360, 다사1361, 다사1460, 다사1461	초지리	0.223	0.216	표기대상지역
113	강화군	길상면	동검리	다사1354, 다사1454	동검리	0.117	0.111	표기대상지역 임

116	강화군	길상면	동검리	다사1454	동검리	0.013	0.013	해양
117	강화군	길상면	동검리	다사1155, 다사1254, 다사1255	동검리	0.012	0.010	농경지
118	강화군	길상면	동검리	다사1253, 다사1254, 다사1255, 다사1353, 다사1354, 다사1355	동검리	0.428	0.319	산악
122	강화군	화도면	여차리	다사0355	여차리	0.000	0.000	유지
124	강화군	화도면	동막리	다사0655	동막리	0.018	0.017	해양
125	강화군	화도면	장화리	다사0059, 다사0060, 다사0158, 다사0159, 다사0160, 다사0257, 다사0258, 다사0259, 다사0260, 다사0356, 다사0357, 다사0358, 다사0359, 다사0457, 다사0458, 다사0459, 다사0556, 다사0557, 다사0558, 다사0559, 다사0655, 다사0656, 다사0657, 다사0658, 다사0659, 다사0755, 다사0756, 다사0757, 다사0758, 다사0855, 다사0856, 다사0858	장화리	14.506	13.705	농경지

126	강화군	삼산면	석포리	나사9966, 다사0064, 다사0065, 다사0066, 다사0165	석포리	0.484	0.513	농경지
127	강화군	불은면	두운리	다사0966, 다사1066	두운리	0.101	0.099	표기대상지역 포함(산악)
133	강화군	삼산면	석포리	나사9966	석포리	0.003	0.003	해양
136	강화군	삼산면	석포리	나사9966	석포리	0.005	0.005	해양
139	강화군	강화읍	외포리	다사0267, 다사0268, 다사0367, 다사0368, 다사0369, 다사0467, 다사0468, 다사0469, 다사0470, 다사0567, 다사0568, 다사0569, 다사0570, 다사0667, 다사0668, 다사0669, 다사0670, 다사0768, 다사0769, 다사0770, 다사0868, 다사0869, 다사0969	외포리	10.678	10.307	농경지
142	강화군	서도면	말도리	나사7865, 나사7866, 나사7965, 나사7966	말도리	0.480	0.469	산악
145	강화군	양도면	인산리	다사0667	인산리	0.009	0.006	농경지
152	강화군	불은면	삼성리	다사0666, 다사0667, 다사0766, 다사0767	삼성리	0.213	0.164	농경지
154	강화군	내가면	고천리	다사0570	고천리	0.004	0.003	산악

155	강화군	삼산면	서검리	나사8769, 나사8770, 나사8869, 나사8870, 나사8871	서검리	1.655	1.239	농경지
158	강화군	서도면	주문도리	나사8959, 나사8960, 나사8961, 나사9059, 나사9061	주문도리	2.641	0.798	농경지
160	강화군	강화읍	국화리	다사0771	국화리	0.018	0.017	표기대상지역 (산악)
161	강화군	삼산면	미법리	나사9070, 나사9071, 나사9170, 나사9171	미법리	0.661	0.658	산악
162	강화군	강화읍	창리	다사1071, 다사1170, 다사1171, 다사1270, 다사1271, 다사1370	창리	1.160	1.059	농경지
163	강화군	양도면	능내리	다사0359, 다사0360, 다사0361, 다사0362, 다사0459, 다사0460, 다사0461, 다사0462, 다사0561, 다사0562	능내리	1.714	1.431	농경지
164	강화군	서도면	주문도리	나사8761, 나사8762, 나사8861, 나사8862	주문도리	0.206	0.205	산악
166	강화군	불은면	신현리	다사1162	신현리	0.019	0.017	농경지
172	강화군	양도면	길정리	다사0863	길정리	14.211	0.001	농경지
173	강화군	양도면	도장리	다사0862	도장리	0.094	0.064	농경지
175	강화군	삼산면	매음리	나사9762	매음리	0.007	0.007	농경지

177	강화군	불은면	덕성리	다사1361, 다사1362, 다사1462	덕성리	0.049	0.040	농경지
179	강화군	양도면	능내리	다사0462	능내리	0.100	0.053	산악
181	강화군	불은면	신현리	다사1162	신현리	0.027	0.010	산악
184	강화군	길상면	길직리	다사0962, 다사0963	길직리	0.010	0.009	농경지
185	강화군	선원면	연리	다사1367, 다사1467	연리	0.024	0.014	유지
186	강화군	삼산면	석모리	나사9367	석모리	0.023	0.022	산악
187	강화군	선원면	연리	다사1267	연리	0.012	0.010	산악
188	강화군	내가면	외포리	다사0167, 다사0265, 다사0266, 다사0267, 다사0365, 다사0366, 다사0367, 다사0466, 다사0566	외포리	2.516	2.003	농경지
189	강화군	내가면	외포리	다사0067	외포리	0.003	0.003	산악
190	강화군	내가면	황청리	나사9967	황청리	0.001	0.001	산악
191	강화군	삼산면	하리	나사9469, 나사9470, 나사9568, 나사9569, 나사9570, 나사9571, 나사9668, 나사9670, 나사9671	상리	3.040	2.904	농지
193	강화군	강화읍	용정리	다사1472	용정리	0.047	0.046	산악
194	강화군	강화읍	관청리	다사1172	관청리	0.039	0.038	산악

197	강화군	삼산면	하리	나사9272, 나사9372	하리	0.091	0.091	산악
198	강화군	강화읍	옥림리	다사1172, 다사1272	옥림리	0.158	0.150	농경지
199	강화군	강화읍	용정리	다사1372	용정리	0.037	0.035	농지
200	강화군	강화읍	용정리	다사1372	용정리	0.028	0.018	농지
201	강화군	양도면	길정리	다사0862, 다사0863, 다사0961, 다사0962, 다사0963	길정리	0.666	0.555	농경지
202	강화군	길상면	길직리	다사1063	길직리	0.002	0.001	농지
203	강화군	불은면	신현리	다사1163	신현리	0.003	0.003	농지
206	강화군	불은면	덕성리	다사1462, 다사1463	덕성리	0.134	0.132	산악
208	강화군	불은면	덕성리	다사1463	덕성리	0.001	0.001	농지
209	강화군	선원면	연리	다사1067, 다사1167	연리	0.178	0.163	산악
210	강화군	불은면	삼성리	다사0867	삼성리	0.001	0.001	농경지
211	강화군	삼산면	석모리	나사9667, 나사9767	석모리	0.013	0.013	농지
214	강화군	삼산면	매음리	나사9466, 나사9467, 나사9565, 나사9566, 나사9567, 나사9664, 나사9665,	매음리	10.348	10.212	농지

				나사9666, 나사9667, 나사9764, 나사9765, 나사9766, 나사9767, 나사9863, 나사9864, 나사9865, 나사9866, 나사9963, 나사9964, 나사9965, 다사0064, 다사0065				
215	강화군	불은면	삼성리	다사0767	삼성리	0.005	0.003	농경지
218	강화군	송해면	신당리	다사0972, 다사0973, 다사1073	신당리	0.393	0.343	산악
220	강화군	강화읍	옥림리	다사1272, 다사1273, 다사1373	옥림리	0.744	0.683	농경지
223	강화군	송해면	신당리	다사0973, 다사0974	신당리	0.139	0.079	농경지
224	강화군	하점면	삼거리	다사0474	삼거리	0.002	0.001	농경지
227	강화군	하점면	창후리	다사0074, 다사0174	창후리	0.001	0.001	산악
229	강화군	길상면	길직리	다사1063, 다사1163	길직리	0.035	0.030	산악
231	강화군	양도면	하일리	다사0462, 다사0463	하일리	0.253	0.048	농경지
232	강화군	길상면	길직리	다사1063	길직리	0.003	0.000	농경지
233	강화군	길상면	길직리	다사0963	길직리	0.013	0.005	산악
234	강화군	양도면	하일리	다사0463	하일리	0.002	0.002	산악

235	강화군	삼산면	매음리	나사9862, 나사9863, 나사9962, 나사9963	매음리	1.138	0.549	농지
239	강화군	삼산면	하리	나사9372	하리	0.001	0.001	산악
241	강화군	삼산면	하리	나사9372	하리	0.000	0.000	산악
242	강화군	강화읍	용정리	다사1271, 다사1272, 다사1371, 다사1372	용정리	0.525	0.182	농지
244	강화군	삼산면	하리	나사9370, 나사9371, 나사9372, 나사9470, 나사9471, 나사9472, 나사9571	하리	2.087	2.060	농지
246	강화군	서도면	아차도리	나사8762, 나사8763, 나사8863	아차도리	0.292	0.290	산악
247	강화군	양도면	하일리	다사0363	하일리	0.022	0.022	산악
248	강화군	삼산면	매음리	나사9863	매음리	0.000	0.000	농지
254	강화군	불은면	넙성리	다사1363, 다사1364	넙성리	0.020	0.020	유지
255	강화군	양도면	삼흥리	다사0363, 다사0364, 다사0463, 다사0464	양도면	0.241	0.228	산악
259	강화군	불은면	고능리	다사1066, 다사1067, 다사1166, 다사1167, 다사1266, 다사1267, 다사1366, 다사1367	고능리	2.269	1.722	농경지
260	강화군	내가면	외포리	다사0167, 다사0168	외포리	0.028	0.024	농지
264	강화군	불은면	삼성리	다사0768, 다사0867, 다사0868	삼성리	0.011	0.010	농경지
266	강화군	삼산면	하리	나사9472,	하리	1.686	1.681	산악

				나사9571, 나사9572, 나사9573, 나사9671, 나사9672, 나사9673				
267	강화군	강화읍	대산리	다사1073, 다사1173	대산리	0.370	0.359	산악
268	강화군	교동면	동산리	나사8873, 나사8973	동산리	0.001	0.000	산악
272	강화군	삼산면	매음리	나사9963, 다사0063, 다사0064	매음리	0.418	0.339	산악
273	강화군	불은면	삼성리	다사0867, 다사0868, 다사0966, 다사0967, 다사0968, 다사1067	삼성리	0.821	0.752	농경지
278	강화군	삼산면	석모리	나사9667, 나사9668	석모리	0.253	0.251	표기대상지역
282	강화군	선원면	금월리	다사1067, 다사1068	금월리	0.028	0.027	산악
287	강화군	강화읍	국화리	다사0771	국화리	0.030	0.028	산악
288	강화군	강화읍	남산리	다사1071	남산리	0.002	0.002	산악
291	강화군	선원면	선행리	다사0770, 다사0771, 다사0870, 다사0871, 다사0970, 다사0971, 다사0972, 다사1071	선행리	1.576	1.504	표기대상지역(산악)
296	강화군	불은면	두운리	다사1164	두운리	0.004	0.003	농경지
297	강화군	양도면	건평리	다사0364	건평리	0.065	0.043	농경지
299	강화군	삼산면	석포리	다사0064, 다사0164	석포리	0.048	0.031	농경지

303	강화군	선원면	지산리	다사1168	지산리	0.004	0.003	산악
306	강화군	선원면	지산리	다사1268	지산리	0.133	0.107	농경지
308	강화군	내가면	외포리	다사0168, 다사0268	외포리	0.077	0.066	산악
310	강화군	선원면	금월리	다사1068	금월리	0.032	0.014	농경지
312	강화군	삼산면	석모리	나사9668	석모리	0.009	0.009	유지
315	강화군	삼산면	석모리	나사9668	석모리	0.074	0.074	표기대상지역
318	강화군	양도면	건평리	다사0364	건평리	0.009	0.004	산악
320	강화군	불은면	두운리	다사1064	두운리	0.019	0.007	농경지
321	강화군	양도면	삼흥리	다사0364, 다사0365, 다사0464, 다사0465	삼흥리	0.007	0.007	농경지
327	강화군	불은면	오두리	다사1365	오두리	0.004	0.004	유지
328	강화군	불은면	두운리	다사1065	두운리	0.001	0.001	농경지
329	강화군	양도면	삼흥리	다사0465	삼흥리	0.013	0.012	산악
330	강화군	양도면	건평리	다사0365	건평리	0.001	0.001	농경지
332	강화군	양도면	삼흥리	다사0565	삼흥리	0.001	0.001	농경지
341	강화군	내가면	고천리	다사0469	고천리	0.011	0.010	산악
342	강화군	내가면	고천리	다사0369	고천리	0.099	0.073	농경지

344	강화군	선원면	신정리	다사1168, 다사1169, 다사1268, 다사1269	신정리	0.622	0.526	농경지
346	강화군	삼산면	서검리	나사8669, 나사8670	서검리	0.067	0.067	산악
347	강화군	선원면	신정리	다사1269, 다사1270	신정리	0.017	0.017	농경지
349	강화군	내가면	오상리	다사0170	오상리	0.010	0.009	산악
350	강화군	선원면	신정리	다사1270	신정리	0.000	0.000	산악
354	강화군	양도면	삼흥리	다사0365, 다사0465	삼흥리	0.211	0.199	농경지
356	강화군	삼산면	하리	나사9168, 나사9267, 나사9268, 나사9366, 나사9367, 나사9368, 나사9369, 나사9370, 나사9466, 나사9468, 나사9469, 나사9568	하리	4.398	4.344	농경지
357	강화군	내가면	구하리	다사0070	구하리	0.003	0.002	산악
358	강화군	길상면	장흥리	다사0957, 다사0958, 다사1056, 다사1057, 다사1058, 다사1059, 다사1155, 다사1156, 다사1157, 다사1158, 다사1255, 다사1256, 다사1257, 다사1356	선두리	4.508	4.276	표기대상지역(산악)

360	강화군	삼산면	매음리	나사9465, 나사9466	매음리	0.004	0.003	산악
362	강화군	삼산면	석포리	나사9965, 나사9966, 다사0065, 다사0066	석포리	0.084	0.069	농지
363	강화군	불은면	삼동암리	다사0966	삼동암리	0.001	0.000	농지
364	강화군	양도면	건평리	다사0265, 다사0266	건평리	0.176	0.174	산악
365	강화군	삼산면	매음리	나사9466	매음리	0.006	0.005	산악
366	강화군	내가면	구하리	나사9967, 나사9968, 다사0067, 다사0068, 다사0069, 다사0070, 다사0167, 다사0168, 다사0169, 다사0170	구하리	3.068	2.877	표기대상지역
369	강화군	내가면	오상리	다사0268, 다사0269, 다사0270, 다사0369	고천리	0.572	0.550	산악
370	강화군	내가면	고천리	다사0169, 다사0170	고천리	0.061	0.019	농지
371	강화군	선원면	선행리	다사0870, 다사0970	선행리	0.002	0.002	농지
375	강화군	선원면	창리	다사1069, 다사1070, 다사1169, 다사1170, 다사1270	창리	0.762	0.729	산악
378	강화군	선원면	창리	다사1270	창리	0.000	0.000	산악
382	강화군	불은면	삼동암리	다사0865, 다사0866	삼동암리	0.047	0.046	농지
384	강화군	서도면	불음도리	나사8566	불음도리	0.004	0.004	산악

385	강화군	내가면	오상리	다사0269, 다사0270	내가면	0.108	0.106	산악
388	강화군	내가면	고천리	다사0570	고천리	0.015	0.014	농지
389	강화군	서도면	주문도리	나사8761, 나사8762	주문도리	0.102	0.102	산악
391	강화군	서도면	말도리	나사7965, 나사7966, 나사8065, 나사8066	말도리	0.486	0.485	산악
393	강화군	불은면	고능리	다사1265, 다사1266	고능리	0.719	0.048	농지
395	강화군	삼산면	석포리	나사9966	석포리	0.094	0.092	농지
396	강화군	강화읍	월곶리	다사1274	월곶리	0.446	0.211	농지
397	강화군	송해면	양오리	다사0776	양오리	0.679	0.018	농지
398	강화군	송해면	상도리	다사0775, 다사0776	상도리	0.053	0.035	산악
399	강화군	하점면	이강리	다사0173, 다사0174, 다사0273, 다사0274, 다사0275, 다사0276, 다사0373, 다사0374, 다사0375, 다사0376, 다사0474, 다사0475, 다사0574, 다사0575	이강리	5.073	4.817	농지
403	강화군	송해면	상도리	다사0778, 다사0779, 다사0874, 다사0875, 다사0876,	상도리	7.160	6.794	표기대상지역

				다사0877, 다사0878, 다사0879, 다사0974, 다사0975, 다사0976, 다사0977, 다사0978, 다사1074, 다사1075, 다사1076, 다사1077, 다사1174, 다사1175, 다사1176, 다사1177, 다사1275				
405	강화군	양사면	덕하리	다사0477	덕하리	6.100	0.002	농경지
406	강화군	양사면	북성리	다사0380	북성리	0.001	0.001	산악
407	강화군	교동면	인사리	나사9078, 나사9079, 나사9177, 나사9178, 나사9179, 나사9180, 나사9276, 나사9277, 나사9278, 나사9279, 나사9280, 나사9377, 나사9378, 나사9379, 나사9477, 나사9478, 나사9577, 나사9578, 나사9677, 나사9678, 나사9679, 나사9777, 나사9778	교동면 ???	8.053	7.423	농지
408	강화군	양사면	철산리	다사0779, 다사0780	철산리	0.038	0.037	농경지

409	강화군	교동면	지석리	나사8575, 나사8674, 나사8675, 나사8676, 나사8773, 나사8774, 나사8775, 나사8776, 나사8777, 나사8778, 나사8779, 나사8874, 나사8875, 나사8876, 나사8877, 나사8878, 나사8879, 나사8880, 나사8975, 나사8976, 나사8977, 나사8978, 나사8979, 나사8980, 나사9075, 나사9076, 나사9077, 나사9078, 나사9079, 나사9080, 나사9176, 나사9177, 나사9180, 나사9276	지석리	17.157	15.266	농경지
410	강화군	양사면	철산리	다사0680, 다사0681, 다사0780	철산리	0.186	0.186	농경지
411	강화군	강화읍	대산리	다사1276	대산리	0.001	0.001	산악
412	강화군	송해면	상도리	다사0876	송뢰리	0.004	0.004	농지
413	강화군	강화읍	대산리	다사1176, 다사1276	대산리	0.152	0.150	농경지
414	강화군	송해면	송뢰리	다사0876	송뢰리	0.002	0.002	산악

416	강화군	양사면	인화리	다사9975, 다사9976, 다사0074, 다사0075, 다사0076, 다사0077, 다사0174, 다사0175, 다사0176, 다사0275, 다사0276	인화리	4.668	4.459	농경지
419	강화군	하점면	양오리	다사0676, 다사0677, 다사0776, 다사0777	양오리	0.205	0.188	산악
420	강화군	양사면	인화리	다사0177	인화리	0.061	0.059	산악
422	강화군	송해면	양오리	다사0777	양오리	0.003	0.002	산악
423	강화군	양사면	북성리	다사0379	북성리	3.145	0.000	산악
424	강화군	양사면	북성리	다사0681	북성리	0.001	0.001	산악
425	강화군	송해면	하도리	다사0171, 다사0270, 다사0271, 다사0272, 다사0370, 다사0371, 다사0372, 다사0373, 다사0470, 다사0471, 다사0472, 다사0473, 다사0570, 다사0571, 다사0572, 다사0573, 다사0574, 다사0670, 다사0671, 다사0672, 다사0673,	하도리	13.567	12.960	표기대상지역 (산악)

				다사0674, 다사0771, 다사0772, 다사0773, 다사0774, 다사0871, 다사0872, 다사0873, 다사0874, 다사0972, 다사0973				
427	강화군	하점면	창후리	나사9869, 나사9870, 나사9871, 나사9969, 나사9970, 나사9971, 나사9972, 나사9973, 나사9974, 다사0070, 다사0071, 다사0072, 다사0073, 다사0074, 다사0170, 다사0171, 다사0172, 다사0173, 다사0174, 다사0270, 다사0271	창후리	8.925	8.388	농경지
429	강화군	강화읍	월곶리	다사1374	월곶리	0.000	0.000	유지
431	강화군	강화읍	월곶리	다사1374, 다사1375	월곶리	0.001	0.001	유지
434	강화군	교동면	봉소리	나사9576, 나사9577, 나사9676, 나사9677, 나사9777	봉소리	1.151	1.117	농경지
437	강화군	양사면	인화리	나사9877, 나사9977, 나사9978, 다사0077, 다사0078, 다사0177,	인화리	4.972	4.795	농경지


				다사0178, 다사0179, 다사0277, 다사0278, 다사0279, 다사0280, 다사0378, 다사0379, 다사0380, 다사0480, 다사0481, 다사0580, 다사0581, 다사0681				
439	강화군	교동면	봉소리	나사9777	봉소리	0.000	0.000	산악
444	강화군	교동면	읍내리	나사9374, 나사9375, 나사9474	읍내리	0.105	0.104	농경지
449	강화군	강화읍	월곶리	다사1275	월곶리	0.003	0.003	농경지
450	강화군	강화읍	대산리	다사1175	대산리	0.005	0.004	산악
454	강화군	하점면	창후리	나사9975	창후리	0.044	0.043	산악
457	강화군	강화읍	대산리	다사1275	월곶리	0.045	0.043	산악
459	강화군	양사면	교산리	다사0276, 다사0277, 다사0376, 다사0377, 다사0477, 다사0478	교산리	1.137	1.100	산악
460	강화군	송해면	양오리	다사0778	양오리	0.001	0.001	산악
468	강화군	양사면	덕하리	다사0478, 다사0578	덕하리	0.000	0.000	농지
470	강화군	양사면	교산리	다사0377, 다사0378	교산리	0.135	0.125	산악

474	강화군	송해면	당산리	다사0778, 다사0878	당산리	0.001	0.001	산악
484	강화군	강화읍	대산리	다사1176	월곶리	0.006	0.006	산악
490	강화군	교동면	동산리	나사8874, 나사8974, 나사8975, 나사9074, 나사9075, 나사9174, 나사9175, 나사9176, 나사9274, 나사9275, 나사9276, 나사9374, 나사9375	동산리	3.680	3.453	농경지
494	강화군	화도면	장화리	다사0058	장화리	0.080	0.003	산악
496	강화군	양도면	도장리	다사0761, 다사0762, 다사0861, 다사0862	도장리	0.149	0.064	농지
497	강화군	화도면	덕포리	다사0659	덕포리	0.185	0.036	산악
498	강화군	불은면	덕성리	다사1461	덕성리	0.005	0.001	유지
500	강화군	화도면	사기리	다사0858	사기리	14.506	0.104	농경지
501	강화군	불은면	삼성리	다사0767	삼성리	0.213	0.015	농경지
502	강화군	삼산면	서검리	나사8869, 나사8969	서검리	1.655	0.403	농경지
503	강화군	서도면	주문도리	나사8860, 나사8959, 나사8960	주문도리	2.641	0.040	농경지
504	강화군	서도면	주문도리	나사8761, 나사8860, 나사8861, 나사8862,	주문도리	2.641	1.419	농경지

				나사8960, 나사8961, 나사8962				
505	강화군	양도면	길정리	다사0861, 다사0961	길정리	0.666	0.016	농경지
506	강화군	양도면	하일리	다사0362, 다사0363, 다사0462, 다사0463	하일리	0.253	0.090	농경지
510	강화군	불은면	고능리	다사1165, 다사1166, 다사1265, 다사1266	고능리	2.269	0.130	농경지
511	강화군	불은면	덕성리	다사1362, 다사1363	덕성리	0.730	0.138	농경지
512	강화군	불은면	신현리	다사1262	신현리	0.730	0.070	농경지
513	강화군	불은면	오두리	다사1264, 다사1364	오두리	0.730	0.004	농경지
514	강화군	선원면	금월리	다사1068	금월리	0.032	0.002	농경지
519	강화군	강화읍	옥림리	다사1173, 다사1273	옥림리	0.446	0.063	농지
520	강화군	강화읍	옥림리	다사1173	옥림리	0.446	0.014	농지
522	강화군	송해면	상도리	다사0775	상도리	0.053	0.001	산악
526	강화군	교동면	고구리	나사9477, 나사9478, 나사9578	고구리	8.053	0.205	농지
527	강화군	교동면	서한리	나사8773, 나사8774, 나사8775, 나사8873, 나사8874	서한리	17.157	1.446	농경지
528	강화군	양사면	인화리	나사9976, 다사0076, 다사0077	인화리	4.668	0.035	농경지
531	강화군	양사면	인화리	다사0077	인화리	4.972	0.024	농경지

532	강화군	교동면	고구리	나사9276, 나사9375, 나사9376, 나사9377, 나사9475, 나사9476, 나사9477, 나사9576, 나사9577	고구리	3.115	2.849	농경지
533	강화군	교동면	고구리	나사9477	고구리	3.115	0.013	농경지
534	강화군	교동면	읍내리	나사9374	읍내리	3.680	0.013	농경지

나. 인천광역시 응진군
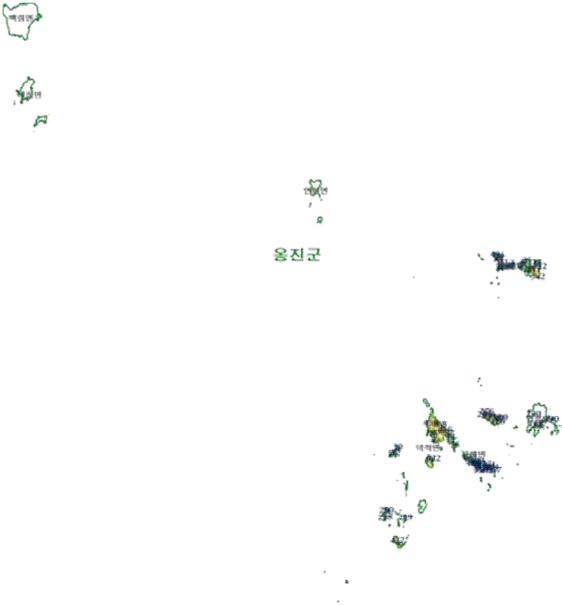
<p>현행</p>			
<p>변경(안)</p>			
<p>전체지역면적</p>	<p>172.413 km²</p>		
<p>지점번호 표기대상지역 변경 전 면적</p>	<p>32.365 km²</p>	<p>지점번호 표기대상지역 변경 면적(안)</p>	<p>37.177 km²</p>

ID	시군구	읍면동	리	지점번호(1km)	표기대상 지역 명	변경전 면적km ²	변경후 면적km ²	변경사유
1	옹진군	북도면	모도리	다사0248, 다사0348, 다사0349	모도리 산지	0.151	0.122	산악지역
2	옹진군	북도면	장봉리	나사9647, 나사9648, 나사9649	장봉리 산지	0.280	0.282	산악지역
3	옹진군	북도면	장봉리	다사0049	장봉리 산지	0.030	0.027	산악지역
4	옹진군	북도면	신도리	다사0848, 다사0849, 다사0948, 다사0949	신도리 산지	0.285	0.336	산악지역
8	옹진군	북도면	모도리	다사0349	모도리 산지	0.090	0.084	산악지역
11	옹진군	덕적면	문갑리	나사7408, 나사7409, 나사7410, 나사7508, 나사7509, 나사7510, 나사7608, 나사7609, 나사7610	문갑리 산지	3.080	3.074	산악지역
12	옹진군	덕적면	굴업리	나사6510, 나사6511	굴업리 산지	0.121	0.113	산악지역
16	옹진군	덕적면	굴업리	나사6310, 나사6311, 나사6410, 나사6411, 나사6511	굴업리 산지	0.839	0.848	산악지역
18	옹진군	북도면	신도리	다사0748, 다사0749, 다사0848, 다사0849	신도리 산지	0.554	0.544	산악지역
22	옹진군	북도면	장봉리	나사9649, 나사9650	장봉리 산지	0.046	0.041	산악지역
25	옹진군	북도면	시도리	다사0448, 다사0449, 다사0450, 다사0549, 다사0550	시도리 산지	0.429	0.408	산악지역
27	옹진군	북도면	장봉리	나사9650	장봉리 산지	0.015	0.010	산악지역

29	옹진군	북도면	장봉리	나사9650	장봉리 산지	0.026	0.026	산악지역
30	옹진군	덕적면	굴업리	나사6511, 나사6512, 나사6611, 나사6612	굴업리 산지	0.485	0.486	산악지역
36	옹진군	덕적면	소야리	나사8211, 나사8212, 나사8213, 나사8311, 나사8312, 나사8313, 나사8412, 나사8413	소야리 산지	0.825	0.931	산악지역
42	옹진군	덕적면	서포리	나사7613, 나사7713	서포리 산지	0.173	0.179	산악지역
43	옹진군	북도면	장봉리	나사9748, 나사9749, 나사9750, 나사9848, 나사9849, 나사9948, 나사9949	장봉리 산지	0.732	0.728	산악지역
49	옹진군	북도면	장봉리	나사9451, 나사9550, 나사9551, 나사9650	장봉리 산지	0.493	0.559	산악지역
59	옹진군	덕적면	소야리	나사8113, 나사8114, 나사8213, 나사8214	소야리 산지	0.878	0.973	산악지역
85	옹진군	덕적면	소야리	나사8114, 나사8115, 나사8214, 나사8215	소야리 산지	0.237	0.250	산악지역
94	옹진군	덕적면	서포리	나사7514, 나사7614, 나사7615	서포리 산지	0.465	0.541	산악지역
116	옹진군	덕적면	진리	나사7915, 나사7916, 나사8015, 나사8016, 나사8115	진리 산지	1.184	1.328	산악지역
147	옹진군	영흥면	외리	다사0816, 다사0817, 다사0916, 다사0917	외리 산지	0.317	0.361	산악지역

149	옹진군	영흥면	외리	다사0716, 다사0717, 다사0816, 다사0817	외리 산지	0.479	0.415	산악지역
168	옹진군	덕적면	진리	나사7716, 나사7717, 나사7815, 나사7816, 나사7817, 나사7915, 나사7916, 나사7917	진리 산지	1.234	1.620	산악지역
169	옹진군	자월면	자월리	나사9616, 나사9617	자월리 산지	0.318	0.356	산악지역
190	옹진군	영흥면	선재리	다사1217	선재리 산지	0.038	0.018	산악지역
199	옹진군	자월면	자월리	나사9617, 나사9618, 나사9717, 나사9718	자월리 산지	1.111	1.221	산악지역
238	옹진군	자월면	자월리	나사9417, 나사9418, 나사9419, 나사9517, 나사9518	자월리 산지	1.012	1.278	산악지역
239	옹진군	자월면	자월리	나사9218, 나사9219, 나사9317, 나사9318, 나사9319, 나사9418	자월리 산지	0.358	0.496	산악지역
240	옹진군	영흥면	내리	다사0618, 다사0619, 다사0718, 다사0719	내리 산지	0.173	0.155	산악지역
242	옹진군	자월면	자월리	나사9118, 나사9119, 나사9218, 나사9219	자월리 산지	0.277	0.368	산악지역
258	옹진군	덕적면	백아리	나바6197, 나바6198, 나바6297, 나바6298	백아리 산지	0.232	0.275	산악지역
259	옹진군	덕적면	백아리	나바6797, 나바6798, 나바6897, 나바6898	백아리 산지	0.240	0.354	산악지역



276	옹진군	자월면	자월리	나사9219, 나사9318, 나사9319, 나사9418	자월리 산지	0.224	0.227	산악지역
290	옹진군	덕적면	백아리	나바6198, 나바6199, 나바6298, 나바6299, 나바6399, 나사6200, 나사6300	백아리 산지	0.969	0.886	산악지역
342	옹진군	북도면	신도리	다사0846	신도리 산지	0.046	0.068	산악지역
356	옹진군	자월면	이작리	나사9107	이작리 산지	0.047	0.038	산악지역
357	옹진군	자월면	승봉리	나사9407, 나사9507	승봉리 산지	0.128	0.206	산악지역
358	옹진군	자월면	이작리	나사9107	이작리 산지	0.098	0.055	산악지역
361	옹진군	자월면	이작리	나사9008	이작리 산지	0.030	0.026	산악지역
362	옹진군	자월면	승봉리	나사9208, 나사9308	승봉리 산지	0.063	0.064	산악지역
364	옹진군	자월면	승봉리	나사9308, 나사9407, 나사9408	승봉리 산지	0.343	0.524	산악지역
371	옹진군	자월면	승봉리	나사9308	승봉리 산지	0.090	0.093	산악지역
386	옹진군	북도면	장봉리	나사9748	장봉리 산지	0.127	0.137	산악지역
398	옹진군	자월면	이작리	나사8908, 나사8909	이작리 산지	0.115	0.121	산악지역
401	옹진군	자월면	이작리	나사9008, 나사9009	이작리 산지	0.319	0.327	산악지역
402	옹진군	자월면	이작리	나사8808, 나사8809, 나사8908, 나사8909	이작리 산지	0.116	0.124	산악지역

409	옹진군	자월면	이작리	나사8909, 나사9009	이작리 산지	0.482	0.471	산악지역
411	옹진군	북도면	신도리	다사0547, 다사0647, 다사0648, 다사0747, 다사0748, 다사0847	신도리 산지	0.968	1.689	산악지역
412	옹진군	북도면	신도리	다사0848, 다사0948	신도리 산지	0.028	0.036	산악지역
413	옹진군	북도면	장봉리	나사9848, 나사9948	장봉리 산지	0.159	0.192	산악지역
422	옹진군	덕적면	문갑리	나사7609, 나사7610, 나사7709, 나사7710	문갑리 산지	0.135	0.148	산악지역
423	옹진군	자월면	이작리	나사8609, 나사8610, 나사8709, 나사8710, 나사8810, 나사8910	이작리 산지	0.604	0.642	산악지역
426	옹진군	북도면	시도리	다사0447, 다사0448, 다사0547, 다사0548	시도리 산지	0.331	0.477	산악지역
431	옹진군	북도면	장봉리	다사0048, 다사0148	장봉리 산지	0.077	0.082	산악지역
437	옹진군	덕적면	울도리	나바6493, 나바6494, 나바6592, 나바6593, 나바6594, 나바6692, 나바6694, 나바6792, 나바6793, 나바6892, 나바6893	울도리 산지	1.957	1.935	산악지역
438	옹진군	덕적면	서포리	나사7615, 나사7616, 나사7713, 나사7714, 나사7715, 나사7716, 나사7717,	덕적면 산지	4.809	5.180	산악지역

				나사7813, 나사7814, 나사7815, 나사7816, 나사7913, 나사7914, 나사7915				
439	옹진군	덕적면	서포리	나사7414, 나사7415, 나사7416, 나사7417, 나사7514, 나사7515, 나사7516, 나사7517, 나사7518, 나사7519, 나사7615, 나사7616, 나사7617, 나사7618, 나사7717, 나사7718	덕적면 산지	2.893	4.623	산악지역

2. 국가지점번호 표기 대상지역 폐지(안)


가. 인천광역시 중구

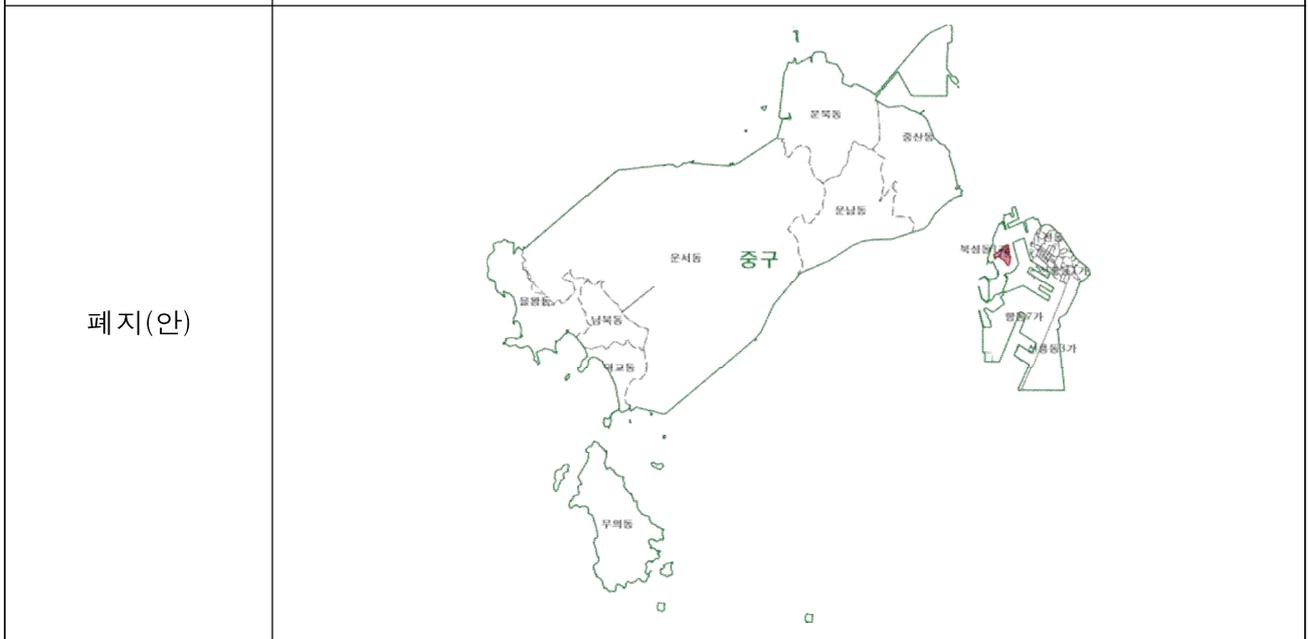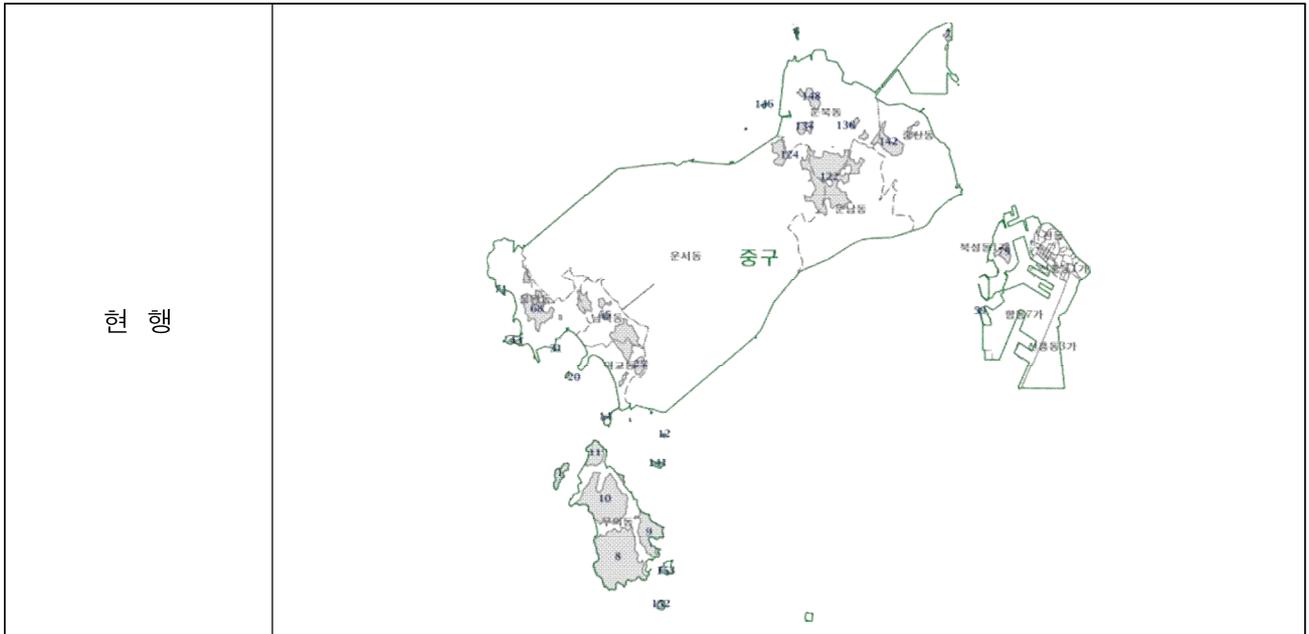

전체지역면적	144.949 km ²		
지점번호 표기대상지역 전체 면적	14.646 km ²	지점번호 표기대상지역 폐지 면적(안)	0.238 km ²


ID	시군구	읍면동	리	지점번호(1km)	표기대상 지역 명	변경전 면적km ²	변경후 면적km ²	변경사유
79	중구	북성동 1가		다사2041, 다사2042	월미산 공원	0.238	0.0	월미산 공원

나. 인천광역시 연수구
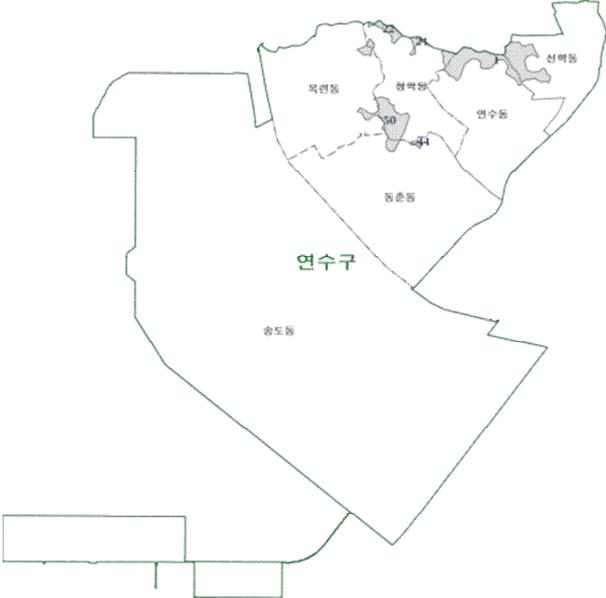
<p>현 행</p>			
<p>폐지(안)</p>			
<p>전체지역면적</p>	<p>54.877 km²</p>		
<p>지점번호 표기대상지역 전체 면적</p>	<p>1.127 km²</p>	<p>지점번호 표기대상지역 폐지 면적(안)</p>	<p>0.160 km²</p>

ID	시군구	읍면동	리	지점번호(1km)	표기대상 지역 명	변경전 면적km ²	변경후 면적km ²	변경사유
2	연수구	학익동		다사2637	문학산	0.001	0.0	산악지역
20	연수구	옥련동		다사2537	문학산	0.044	0.0	산악지역
21	연수구	학익동		다사2637	문학산	0.031	0.0	산악지역
22	연수구	학익동		다사2537, 다사2637	문학산	0.071	0.0	산악지역
44	연수구	청학동		다사2635	청량산	0.014	0.0	산악지역

다. 인천광역시 강화군
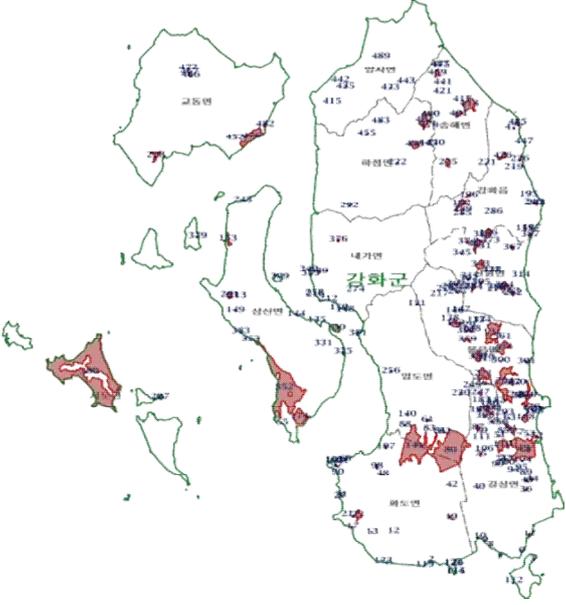
<p>현 행</p>			
<p>폐지(안)</p>			
<p>전체지역면적</p>	<p>410,089 km²</p>		
<p>지점번호 표기대상지역 전체 면적</p>	<p>182,891 km²</p>	<p>지점번호 표기대상지역 폐지 면적(안)</p>	<p>19,455 km²</p>

ID	시군구	읍면동	리	지점번호 (1km)	표기대상 지역 명	변경전 면적km ²	변경후 면적km ²	변경사유
2	강화군	화도면	동막리	다사0655	동막리	0.001	0.0	낙석지역
3	강화군	길상면	동검리	다사1355	동검리	0.000	0.0	낙석지역
4	강화군	길상면	선두리	다사1155	선두리	0.000	0.0	해변가
6	강화군	길상면	선두리	다사1255, 다사1256	선두리	0.002	0.0	유지
8	강화군	길상면	선두리	다사1056	선두리	0.001	0.0	침수지역
9	강화군	길상면	선두리	다사1056	선두리	0.004	0.0	해양
10	강화군	길상면	선두리	다사1056	선두리	0.000	0.0	해양
11	강화군	길상면	장흥리	다사1356	장흥리	0.008	0.0	유지
12	강화군	화도면	흥왕리	다사0456	흥왕리	0.000	0.0	농경지
13	강화군	화도면	여차리	다사0256	여차리	0.001	0.0	장마시 침수우려
17	강화군	화도면	여차리	다사0157	여차리	0.002	0.0	산악
19	강화군	화도면	사기리	다사0857	사기리	0.011	0.0	농경지
21	강화군	화도면	장화리	다사0157	장화리	0.000	0.0	농경지
23	강화군	화도면	장화리	다사0157, 다사0257	장화리	0.111	0.0	산악
27	강화군	화도면	장화리	다사0058	장화리	0.000	0.0	산악
31	강화군	화도면	장화리	다사0058	장화리	0.006	0.0	농경지

36	강화군	길상면	초지리	다사1258, 다사1358	초지리	0.014	0.0	농지
40	강화군	길상면	선두리	다사0958, 다사0959	선두리	0.000	0.0	산악
42	강화군	화도면	덕포리	다사0859	덕포리	0.000	0.0	산악
43	강화군	길상면	초지리	다사1259, 다사1359	초지리	0.011	0.0	농지
44	강화군	길상면	초지리	다사1359	초지리	0.011	0.0	농지
48	강화군	화도면	내리	다사0359	내리	0.001	0.0	산악
49	강화군	길상면	길직리	다사1260, 다사1261, 다사1360, 다사1361	길직리	1.085	0.0	농지
51	강화군	길상면	길직리	다사1161	길직리	0.002	0.0	농지
52	강화군	불은면	덕성리	다사1361	덕성리	0.013	0.0	산악
53	강화군	불은면	덕성리	다사1361	덕성리	0.001	0.0	농지
54	강화군	길상면	길직리	다사1161, 다사1162, 다사1261	길직리	0.068	0.0	산악
55	강화군	삼산면	매음리	나사9662, 나사9762	매음리	0.000	0.0	해양
56	강화군	길상면	길직리	다사1162	길직리	0.000	0.0	농경지
59	강화군	길상면	길직리	다사1062	길직리	0.008	0.0	농경지
61	강화군	양도면	조산리	다사0662	조산리	0.012	0.0	농경지

63	강화군	불은면	신현리	다사1162, 다사1262	신현리	0.001	0.0	농경지
69	강화군	화도면	내리	다사0160	내리	0.001	0.0	해양
71	강화군	길상면	온수리	다사1160	온수리	0.006	0.0	산악
72	강화군	길상면	장흥리	다사1160	장흥리	0.007	0.0	산악
75	강화군	길상면	온수리	다사1060	온수리	0.014	0.0	농경지
77	강화군	불은면	신현리	다사1261	신현리	0.000	0.0	농경지
79	강화군	길상면	온수리	다사1061	온수리	0.004	0.0	농지
80	강화군	길상면	도장리	다사0660, 다사0759, 다사0760, 다사0761, 다사0859, 다사0860, 다사0861, 다사0960, 다사0961	화도면	2.629	0.0	농지
81	강화군	양도면	도장리	다사0761	도장리	0.002	0.0	도로 및 건물인접
82	강화군	양도면	도장리	다사0761	도장리	0.001	0.0	도로접합
83	강화군	양도면	조산리	다사0661	조산리	0.000	0.0	농지
85	강화군	길상면	길직리	다사1161	길직리	0.005	0.0	도로포함
87	강화군	길상면	온수리	다사0961	온수리	0.024	0.0	농경지
88	강화군	양도면	능내리	다사0561	능내리	0.004	0.0	농경지
89	강화군	길상면	초지리	다사1359	초지리	0.000	0.0	산악

90	강화군	화도면	장화리	다사0059	장화리	0.000	0.0	산악
94	강화군	길상면	장흥리	다사1259	장흥리	0.000	0.0	농경지
95	강화군	길상면	초지리	다사1259	초지리	0.000	0.0	농경지
97	강화군	화도면	내리	다사0059, 다사0060	내리	0.007	0.0	산악
98	강화군	화도면	내리	다사0359, 다사0360	내리	0.007	0.0	농경지
99	강화군	길상면	온수리	다사1160	온수리	0.001	0.0	농경지
100	강화군	길상면	장흥리	다사1160	장흥리	0.000	0.0	산악
101	강화군	화도면	내리	다사0060	내리	0.000	0.0	해양
102	강화군	화도면	내리	다사0060	내리	0.000	0.0	산악
103	강화군	화도면	내리	다사0060	내리	0.000	0.0	산악
104	강화군	길상면	초지리	다사1260	초지리	0.002	0.0	산악
106	강화군	길상면	온수리	다사1060	온수리	0.001	0.0	농경지
107	강화군	화도면	내리	다사0360, 다사0361	내리	0.009	0.0	농경지
110	강화군	길상면	길직리	다사1160, 다사1161	길상면	0.241	0.0	농경지
111	강화군	길상면	온수리	다사1061	온수리	0.002	0.0	농경지
112	강화군	길상면	동검리	다사1254	동검리	0.001	0.0	해양

114	강화군	화도면	사기리	다사0855	사기리	0.003	0.0	유지
115	강화군	화도면	사기리	다사0855	사기리	0.001	0.0	유지
119	강화군	화도면	동막리	다사0655	동막리	0.000	0.0	산악
120	강화군	화도면	사기리	다사0855	사기리	0.000	0.0	산악
121	강화군	화도면	사기리	다사0855	사기리	0.000	0.0	산악
123	강화군	화도면	여차리	다사0355	여차리	0.000	0.0	해양
128	강화군	불은면	삼동암리	다사0966	삼동암리	0.038	0.0	농지
129	강화군	불은면	삼동암리	다사0966	삼동암리	0.000	0.0	산악
130	강화군	삼산면	석포리	다사0066	석포리	0.134	0.0	산악
131	강화군	불은면	고능리	다사1065, 다사1066, 다사1165, 다사1166	고능리	0.484	0.0	산악
134	강화군	불은면	두운리	다사1066	두운리	0.000	0.0	농경지
135	강화군	삼산면	석포리	나사9966	석포리	0.000	0.0	해양
137	강화군	불은면	삼동암리	다사0966	삼동암리	0.001	0.0	산악
138	강화군	불은면	삼동암리	다사0866	삼동암리	0.000	0.0	농경지
140	강화군	양도면	능내리	다사0562	능내리	0.002	0.0	농경지

141	강화군	양도면	조산리	다사0460, 다사0560, 다사0561, 다사0660, 다사0661, 다사0761	조산리	1.772	0.0	농경지
143	강화군	불은면	삼동암리	다사0866	삼동암리	0.115	0.0	산악
144	강화군	삼산면	석모리	나사9767	석모리	0.003	0.0	해양
146	강화군	불은면	삼동암리	다사0867	삼동암리	0.001	0.0	산악
147	강화군	불은면	삼동암리	다사0867	삼동암리	0.000	0.0	농경지
148	강화군	내가면	외포리	다사0167	외포리	0.000	0.0	유지
149	강화군	삼산면	석모리	나사9367	석모리	0.000	0.0	산악
150	강화군	내가면	외포리	다사0067	외포리	0.001	0.0	해양
151	강화군	양도면	인산리	다사0567	인산리	0.002	0.0	농경지
153	강화군	삼산면	하리	나사9370	하리	0.101	0.0	농경지
156	강화군	선원면	창리	다사1070, 다사1071	창리	0.108	0.0	농경지
157	강화군	강화읍	갑곶리	다사1371	갑곶리	0.013	0.0	산악
159	강화군	강화읍	갑곶리	다사1271, 다사1371	갑곶리	0.014	0.0	농경지
165	강화군	불은면	덕성리	다사1362	덕성리	0.000	0.0	농경지
167	강화군	불은면	덕성리	다사1362	덕성리	0.000	0.0	산악

168	강화군	불은면	덕성리	다사1262, 다사1362	덕성리	0.098	0.0	산악
169	강화군	길상면	길직리	다사0962, 다사1062	길직리	0.008	0.0	농경지
170	강화군	불은면	덕성리	다사1362	덕성리	0.000	0.0	산악
171	강화군	길상면	길직리	다사1062	길직리	0.000	0.0	농경지
174	강화군	삼산면	매음리	나사9761, 나사9762, 나사9861, 나사9862	매음리	0.398	0.0	유지
176	강화군	불은면	덕성리	다사1362	덕성리	0.000	0.0	산악
178	강화군	길상면	길직리	다사1062	길직리	0.087	0.0	농경지
180	강화군	길상면	길직리	다사1062	길직리	0.000	0.0	농경지
182	강화군	길상면	길직리	다사1163	길직리	0.002	0.0	농경지
183	강화군	길상면	길직리	다사1063	길직리	0.000	0.0	농경지
192	강화군	강화읍	국화리	다사0872, 다사0972	국화리	0.113	0.0	유지
195	강화군	강화읍	용정리	다사1372	용정리	0.000	0.0	산악
196	강화군	강화읍	국화리	다사0972	국화리	0.016	0.0	산악
204	강화군	불은면	넙성리	다사1263	넙성리	0.007	0.0	농지
205	강화군	불은면	넙성리	다사1263	넙성리	0.000	0.0	농지

207	강화군	서도면	아차도리	나사8863, 나사8963	아차도리	0.046	0.0	산악
212	강화군	내가면	외포리	나사9967, 다사0067	외포리	0.004	0.0	농지
213	강화군	삼산면	석모리	나사9467	석모리	0.000	0.0	농경지
216	강화군	내가면	황청리	나사9968	황청리	0.000	0.0	산악
217	강화군	불은면	삼성리	다사0768	삼성리	0.000	0.0	산악
219	강화군	강화읍	옥림리	다사1273, 다사1274	옥림리	0.004	0.0	산악
221	강화군	송해면	신당리	다사1074	대산리	0.000	0.0	농지
222	강화군	하점면	삼거리	다사0474	삼거리	0.004	0.0	산악
225	강화군	송해면	하도리	다사0774, 다사0873, 다사0874	하도리	0.075	0.0	산악
226	강화군	강화읍	월곳리	다사1274	월곳리	0.007	0.0	농경지
228	강화군	교동면	동산리	나사8874	동산리	0.101	0.0	농경지
230	강화군	양도면	길정리	다사0863	길정리	0.008	0.0	농경지
237	강화군	길상면	길직리	다사0963, 다사1063	길직리	0.015	0.0	도로,건물인접
240	강화군	강화읍	용정리	다사1372	용정리	0.000	0.0	산악
243	강화군	강화읍	용정리	다사1372	용정리	0.011	0.0	산악
245	강화군	삼산면	하리	나사9472	하리	0.001	0.0	산악

249	강화군	길상면	길직리	다사0963	길직리	0.002	0.0	농지
250	강화군	불은면	넙성리	다사1263	넙성리	0.001	0.0	농지
251	강화군	길상면	길직리	다사1063	길직리	0.020	0.0	산악
252	강화군	불은면	넙성리	다사1163, 다사1263, 다사1264	넙성리	0.037	0.0	산악
256	강화군	양도면	삼흥리	다사0464	삼흥리	0.004	0.0	도로 포함
258	강화군	내가면	황청리	나사9968	황청리	0.000	0.0	산악
261	강화군	삼산면	하리	나사9367, 나사9368	하리	0.073	0.0	농지
262	강화군	선원면	지산리	다사1267, 다사1268	연리	0.006	0.0	산악
263	강화군	선원면	지산리	다사1268	연리	0.000	0.0	산악
265	강화군	불은면	삼성리	다사0868	삼성리	0.006	0.0	농경지
270	강화군	불은면	덕성리	다사1262, 다사1263, 다사1362, 다사1363, 다사1364	덕성리	0.176	0.0	건물도로포함
271	강화군	길상면	길직리	다사0964, 다사1064	길직리	0.220	0.0	산악
274	강화군	내가면	외포리	다사0168	외포리	0.000	0.0	잔여지
275	강화군	선원면	금월리	다사1168	금월리	0.001	0.0	농경지
276	강화군	불은면	삼성리	다사0768	삼성리	0.000	0.0	농경지

280	강화군	선원면	금월리	다사1168	금월리	0.000	0.0	농경지
281	강화군	불은면	삼성리	다사0868	삼성리	0.000	0.0	농경지
283	강화군	선원면	냉정리	다사0968	냉정리	0.000	0.0	농경지
284	강화군	선원면	냉정리	다사0968	냉정리	0.034	0.0	농경지
285	강화군	강화읍	국화리	다사0871	국화리	0.001	0.0	산악
286	강화군	강화읍	남산리	다사1071	남산리	0.000	0.0	농경지
289	강화군	강화읍	국화리	다사0871, 다사0872	국화리	0.002	0.0	산악
292	강화군	하점면	망월리	다사0172	망월리	0.002	0.0	산악
293	강화군	불은면	신현리	다사1162	신현리	0.004	0.0	농경지
294	강화군	불은면	신현리	다사1163, 다사1164, 다사1262, 다사1263, 다사1264	신현리	0.603	0.0	산악
300	강화군	불은면	두운리	다사1164	두운리	0.000	0.0	농경지
301	강화군	불은면	오두리	다사1364	오두리	0.011	0.0	농경지
302	강화군	불은면	삼성리	다사0868	삼성리	0.007	0.0	농경지
304	강화군	선원면	지산리	다사1168, 다사1268	지산리	0.094	0.0	산악
305	강화군	선원면	냉정리	다사1068	냉정리	0.015	0.0	농경지

307	강화군	선원면	냉정리	다사0968	냉정리	0.005	0.0	농경지
309	강화군	삼산면	석모리	나사9668	석모리	0.000	0.0	산악
311	강화군	선원면	냉정리	다사0968	냉정리	0.001	0.0	농경지
314	강화군	선원면	지산리	다사1268	지산리	0.000	0.0	농경지
319	강화군	불은면	두운리	다사1064, 다사1065	두운리	0.003	0.0	산악
322	강화군	불은면	두운리	다사1065	두운리	0.004	0.0	농경지
325	강화군	삼산면	석포리	다사0065, 다사0165	석포리	0.001	0.0	농경지
326	강화군	불은면	두운리	다사0964, 다사0965, 다사1064, 다사1065	두운리	0.129	0.0	산악
331	강화군	삼산면	석포리	나사9965	석포리	0.000	0.0	농경지
334	강화군	불은면	고능리	다사1165, 다사1265	불은면	0.223	0.0	산악
335	강화군	내가면	황청리	나사9868, 나사9869	황청리	0.015	0.0	산악
337	강화군	선원면	금월리	다사1069	금월리	0.000	0.0	농경지
338	강화군	선원면	금월리	다사1069	금월리	0.000	0.0	농경지
339	강화군	내가면	황청리	나사9969	황청리	0.013	0.0	농경지
340	강화군	내가면	황청리	나사9869	황청리	0.000	0.0	산악

343	강화군	선원면	냉정리	다사0969, 다사1069	냉정리	0.168	0.0	산악
345	강화군	선원면	선행리	다사0869, 다사0870	선행리	0.005	0.0	농경지
351	강화군	선원면	창리	다사1070	창리	0.000	0.0	산악
352	강화군	삼산면	매음리	나사9565, 나사9662, 나사9663, 나사9664, 나사9665, 나사9762, 나사9763, 나사9764, 나사9863	매음리	2.736	0.0	농경지
353	강화군	삼산면	매음리	나사9465	매음리	0.003	0.0	유지
359	강화군	불은면	삼동암리	다사0865, 다사0965, 다사0966	삼동암리	0.035	0.0	농경지
361	강화군	불은면	고능리	다사1166	고능리	0.000	0.0	농지
367	강화군	선원면	신정리	다사1270	신정리	0.014	0.0	산악
373	강화군	선원면	창리	다사1070	창리	0.000	0.0	농지
374	강화군	선원면	선행리	다사0970	선행리	0.007	0.0	농지
376	강화군	내가면	구하리	다사0070	오상리	0.015	0.0	산악
377	강화군	강화읍	선행리	다사0969, 다사0970, 다사1070	강화군	0.127	0.0	산악
379	강화군	삼산면	미법리	나사9170	미법리	0.010	0.0	산악

380	강화군	서도면	볼음도리	나사8164, 나사8165, 나사8263, 나사8264, 나사8265, 나사8363, 나사8364, 나사8365, 나사8462, 나사8463, 나사8464, 나사8465, 나사8466, 나사8562, 나사8563, 나사8564, 나사8565, 나사8566, 나사8662, 나사8663	볼음도리	5.082	0.0	산악
381	강화군	양도면	건평리	다사0166, 다사0266	건평리	0.005	0.0	산악
383	강화군	삼산면	매음리	나사9466	매음리	0.002	0.0	산악
386	강화군	강화읍	남산리	다사1070	남산리	0.002	0.0	농지
387	강화군	강화읍	신정리	다사1370	신정리	0.009	0.0	농지
390	강화군	길상면	길직리	다사1062	길직리	0.019	0.0	농경지
392	강화군	불은면	삼동암리	다사0966	삼동암리	0.009	0.0	농경지
400	강화군	하점면	양오리	다사0676	양오리	0.004	0.0	산악
401	강화군	송해면	상도리	다사0876	상도리	0.062	0.0	산악
402	강화군	하점면	장정리	다사0576, 다사0675, 다사0676	장정리	0.206	0.0	농경지

415	강화군	양사면	인화리	다사0077	인화리	0.000	0.0	도로인접
417	강화군	송해면	송뢰리	다사0877	송뢰리	0.002	0.0	농지
418	강화군	송해면	상도리	다사0876, 다사0877, 다사0976, 다사0977	상도리	0.297	0.0	산악
421	강화군	송해면	양오리	다사0777	양오리	0.000	0.0	산악
426	강화군	강화읍	대산리	다사1174	대산리	0.063	0.0	건물 도로포함
430	강화군	송해면	하도리	다사0775	하도리	0.000	0.0	농경지
433	강화군	양사면	덕하리	다사0477	덕하리	0.001	0.0	산악
435	강화군	양사면	인화리	다사0177	인화리	0.001	0.0	산악
441	강화군	송해면	양오리	다사0777	양오리	0.000	0.0	농지
442	강화군	양사면	인화리	다사0078	인화리	0.000	0.0	농지
443	강화군	양사면	덕하리	다사0577	덕하리	0.000	0.0	잔여
445	강화군	하점면	부근리	다사0675	부근리	0.003	0.0	농경지
447	강화군	강화읍	월곳리	다사1275	월곳리	0.000	0.0	유지
448	강화군	하점면	부근리	다사0574, 다사0575, 다사0674	부근리	0.125	0.0	농경지
452	강화군	교동면	읍내리	나사9375	읍내리	0.000	0.0	농경지

455	강화군	하점면	이강리	다사0275	이강리	0.001	0.0	농경지
466	강화군	교동면	삼선리	나사9078	삼선리	0.006	0.0	산악
467	강화군	교동면	삼선리	나사9078	삼선리	0.000	0.0	농경지
469	강화군	송해면	양오리	다사0778	양오리	0.064	0.0	농경지
472	강화군	교동면	인사리	나사9078	교동면	0.001	0.0	도로포함
475	강화군	송해면	당산리	다사0778	당산리	0.000	0.0	산악
476	강화군	교동면	상용리	나사9474, 나사9475, 나사9575	교동면	0.477	0.0	농경지
477	강화군	강화읍	월곳리	다사1275	월곳리	0.002	0.0	농경지
479	강화군	하점면	장정리	다사0675	부근리	0.000	0.0	농경지
482	강화군	교동면	상용리	나사9575, 나사9576	상용리	0.017	0.0	농경지
483	강화군	하점면	신봉리	다사0376	신봉리	0.000	0.0	농경지
485	강화군	강화읍	월곳리	다사1275, 다사1276	월곳리	0.022	0.0	하천
487	강화군	송해면	당산리	다사0778	당산리	0.000	0.0	산악
489	강화군	양사면	북성리	다사0379	교산리	0.000	0.0	산악

다. 인천광역시 옹진군

<p>현행</p>			
<p>폐지(안)</p>			
<p>전체지역면적</p>	<p>172,413 km²</p>		
<p>지점번호 표기대상지역 전체 면적</p>	<p>41,885 km²</p>	<p>지점번호 표기대상지역 폐지 면적(안)</p>	<p>4,708 km²</p>

ID	시군구	읍면동	리	지점번호 (1km)	표기대상 지역 명	변경전 면적km ²	변경후 면적km ²	변경사유
123	옹진군	영흥면	외리	다사0916	외리 산지	0.074	0.0	산악지역
198	옹진군	영흥면	내리	다사0918	내리 산지	0.031	0.0	주위 개발사업으로 인한 지점표기 불필요
291	옹진군	자월면	승봉 리	나바7299, 나바7399, 나사7200, 나사7201, 나사7300, 나사7301, 나사7400, 나사7401	선갑도 산지	3.612	0.0	무인도로 표기대상지역 제외
335	옹진군	덕적면	북리	나사7321, 나사7322, 나사7420, 나사7421, 나사7422, 나사7520, 나사7521	선미도 산지	0.989	0.0	무인도로서 표기불필요
440	옹진군	영흥면	선재 리	다사1218	선재리 산지	0.003	0.0	해당지역은 인적이 없는 협소한 지역으로 표기불필요

※ 붙임1의 행정구역 명칭(군구, 읍면동, 리)은 지점번호 표기 대상지역 내 대표 명칭이며 도면은 참고용 도면입니다.

[붙임2] 국가지점번호 표기 대상지역 변경·폐지(안)에 대한 의견제출서 양식

국가지점번호 표기 대상지역 의견 제출서

의견제출자			
성명·기관명			
연락처			
국가지점번호 표기지역 변경·폐지(안)에 대한 의견			
시도	인천광역시	군구	
지점번호 ID			
의견 내용			
국가지점번호 표기지역 도면			
현행		의견(안)	
도면		도면	

2018. . .

인천광역시장 귀하

인천광역시공고 제2018-1320호

- 도시계획시설(사근근린공원) - 실시계획인가를 위한 서류 열람공고

도시계획시설(사근근린공원) 실시계획인가를 위하여 『국토의 계획 및 이용에 관한 법률』제90조에 의거 관계서류를 열람공고 하오니 토지소유주 또는 이해관계인은 의견 사항이 있을 경우, 열람기간 내 서면으로 의견을 제출하여 주시기 바랍니다.

관계 도서는 인천광역시 공원녹지과 (440-3653), 인천광역시 부평구 공원 녹지과 (509-6973)에 비치하여 일반인에게 보여 드립니다.

2018. 09. 20.

인 천 광 역 시 장

1. 사업시행지의 위치

- 인천광역시 부평구 갈산동 384번지 일원

2. 사업의 종류 및 명칭

- 종 류 : 도시계획시설사업(근린공원)
- 명 칭 : 사근근린공원 조성사업(화장실, 어린이놀이시설 등)

3. 면적 또는 규모

- 면 적 : 15,914.5㎡

4. 사업시행자의 성명 및 주소

- 성 명 : 인천광역시 부평구청장
- 주 소 : 인천광역시 부평구 부평대로 168(부평동)

5. 사업의 착수에정일 및 준공예정일

- 실시계획인가일로 부터 ~ 2018. 12. 31.

6. 수용 또는 사용할 토지 또는 건물의 소재지 · 지번 · 지목 및 면적, 소유권과 소유권 이외의 권리명세 및 그 소유자 · 권리자의 성명 · 주소

소재지		지목	면적(㎡)		소유자	비고
구·동	지번		공부	편입		
부평구 갈산동	384	공원	6,730.3	6,730.3	부평구	
부평구 갈산동	384-1	공원	502.7	502.7	부평구	
부평구 갈산동	375	공원	3,346.8	3,346.8	부평구	
부평구 갈산동	375-2	공원	359.6	359.6	부평구	
부평구 갈산동	376	공원	4,975.1	4,975.1	부평구	

7. 공공시설 등의 귀속 및 양도에 관한 사항 : 해당없음

8. 열람기간 및 장소

- 열람기간 : 공고일로부터 14일간(09:00~18:00)
- 열람장소 : 인천광역시 공원녹지과, 인천광역시 부평구 공원녹지과

인천광역시공고 제2018-1322호


강화일반산업단지 처분신청 산업용지 분양 공고

인천광역시 강화일반산업단지 내 산업시설용지의 처분 신청과 관련하여 다음과 같이 분양 공고합니다.

1. 대상 용지

용도	소재지	용지 면적	처분 가격
산업시설구역 (공장용지)	인천 강화군 강화읍 월곶리 752-1	3,241.1m ²	₩1,079,215,680원

2. 용지 위치

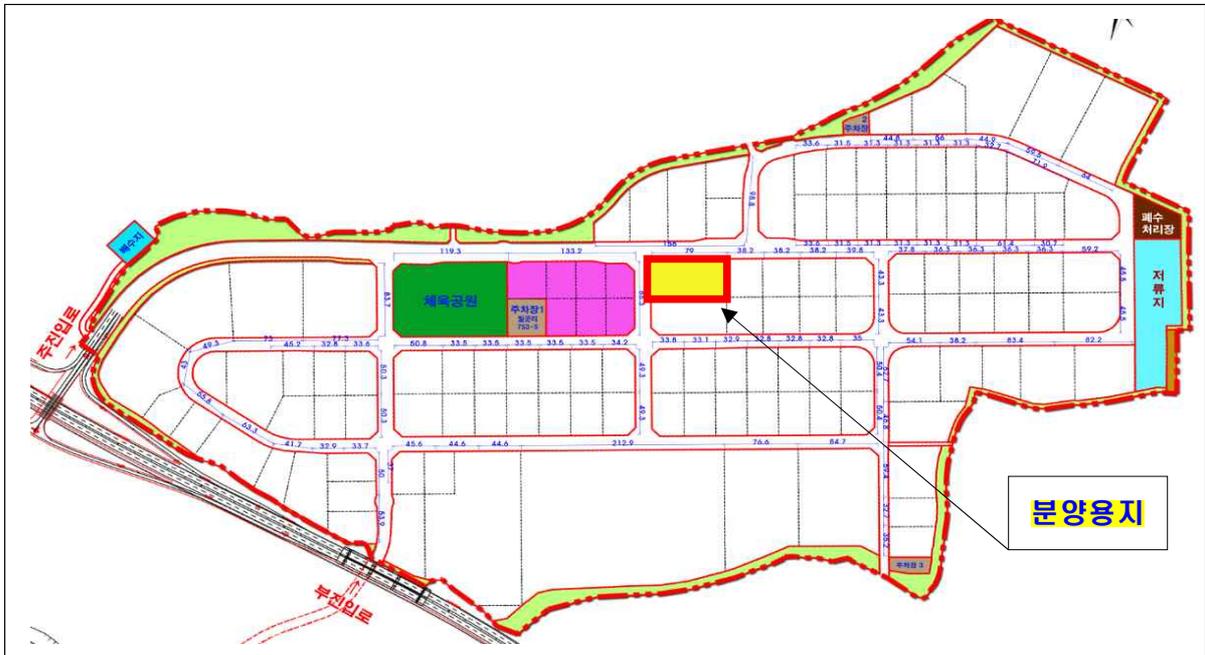

3. 신청 자격

- 「산업집적활성화 및 공장설립에 관한 법률(이하 산업집적법)」 제2조에 적합한 공장으로서 같은법 시행령 제6조에 따라 입주자격을 갖춘 자로서, 강화일반산업단지 관리기본계획(인천광역시 고시 제2017-168호, 2017.07.17.)에 적합한 업종을 영위하는 기업

입주가능 업종 (한국표준산업분류)	C10 C11 C13 C14 C16 C17 C18 C20 C22 C23 C24 C25 C26 C27 C28 C29 C30 C31 C32 C33 강화일반산업단지관리기본계획에 의거 세세분류에서 제한업종 있음
-----------------------	---

- 생산 공정상 특정유해물질 및 폐수 배출, 소음·진동 발생으로 주위 환경과 인근 업체 조업에 지장을 초래할 수 있는 경우 입주를 제한할 수 있습니다.

4. 분양일정

구 분	기 간	장 소
분양 공고	2018.09.20. ~ 10.18.	인천광역시 시보·홈페이지 공장설립온라인지원시스템
입주신청 접수	2018.10.19.~10.22	인천광역시 산업진흥과
입주 심사	2018.10.23.	인천광역시 산업진흥과
입주(추첨)대상자 결정통보	2018.10.24. 15:00	개 별 통 보
입주자 선정(추첨)	2018.10.25. 10:00	인천광역시 산업진흥과
선정 업체 통보	2018.10.26. 15:00	개 별 통 보

5. 대금지불 조건

- 계약금 : 10% (매매계약 시, 양수자로 선정된 날로부터 10일 이내)
- 잔 금 : 90% (계약일로부터 3개월 이내)

6. 입주대상자 결정

- 입주심사 결과 입주가능 업체가 2개사 이상일 경우에는 추첨을 실시하여 입주대 상자를 결정합니다.
- 입주 선정기업은 입주 선정 통보일로부터 10일 이내에 처분신청 기업과 매매 계약을 체결하지 않거나 매매 계약을 체결하고, 7일 이내에 강화일반산업단지 관리기관인 인천광역시와 입주계약을 체결하지 않을 경우에는 입주대상자 선정이 취소됩니다.
- 입주 선정기업은 분양용지의 소유권을 취득하기 전에 법인전환 또는 법인분할, 합병 등의 명의변경 행위를 할 수 없으며, 입주선정 이후라도 입주대상 업종이 아닌 것으로 확인되거나 제출된 서류에 허위사실이 확인될 경우 입주계약이 취소됩니다.

7. 제출서류

구 분	제 출 서 류
입주신청	- 입주신청서, 입주계약신청서 및 공장설립 사업계획서 각 1부 - 법인등기부등본(법인), 주민등록등본(개인), 사업자등록증 사본 각 1부 - 법인(개인)인감증명서(사용인감 사용시 사용인감계 포함) 1부
추 첨	- 대리인의 경우 위임장(인감날인), 인감증명서, 신분증 각 1부
입주계약	- 매매계약서 1부, 신분증 및 인감도장(법인은 사용인감 가능)

8. 처분제한 및 입주계약 해지

- 금회 분양용지는 산업단지내 산업시설용지로서, 「산업집적법」에 따라 공장설립 완료 신고 전 또는 신고 후 5년 이내에는 처분할 수 없습니다.
- 분양받은 산업시설용지를 입주계약에 의한 용도로 사용하지 않을 때는 환수할 수 있습니다.
- 입주계약을 체결한 후 정당한 사유없이 2년내에 공장건설에 착수하지 않는 등 「산업 집적법」에 의한 입주계약 해지 사유에 해당될 경우 입주계약을 해지할 수 있습니다.

9. 유의사항

- 본 산업용지는 기존에 분양받은 기업이 「산업집적법」에 따라 우리 시에 처분 신청한 용지이며, 인천광역시는 양도 대상자를 선정하고, 양도 대상자로 선정된 업체는 처분신청업체와 매매계약 체결 및 대금지불 완료하여야 하며, 산업단지관리기관인 인천광역시와 산업단지 입주계약을 체결해야 합니다.
- 금회 공고에서 입주신청자가 없는 경우에는 별도의 재분양공고를 하지 않고, 공고일 이후 2018.10.23. 09:00부터 선착순 수의계약으로 입주 대상자를 선정합니다.
- 신청자는 본 산업단지의 조성사업을 위한 개발계획, 지구단위계획을 포함한 실시계획, 환경·교통 등 각종 영향평가의 협의내용, 에너지사용계획 및 토지이용에 관한 제반 관계법규와 건축 관련법규(건축법령, 조례 포함) 등을 계약체결 이전에 반드시 열람·확인하고 이를 확인하지 못함으로써 발생하는 책임은 신청자에게 있으며, 규제내용이 상이한 경우에는 강화된 법규내용에 따라야 합니다.
- 신청자는 토지의 조성상태, 현황(형상, 고저, 암반, 법면상태, 기타 토지이용 장애사항 등) 및 사업지구 내·외의 입지여건을 충분히 직접 확인한 후 이를 수용하는 조건으로 계약체결 하여야 하며, 확인하지 못함으로써 발생하는 책임은 신청자에게 있습니다.
- 강화일반산업단지 조성사업은 2018.07.30. 준공 되었으며, 현재 해당용지 사용이 가능한 상태입니다.
- 관리기관과 사업시행자는 산업단지개발사업 실시계획승인 및 환경·교통 등 각종 영향평가에 관한 관계기관과의 협의 또는 인허가 사항과 「산업집적법」 제45조에 따라 산업단지의 안전관리, 환경관리 등 입주·분양계약자가 이행하여야 할 사항에 대하여 필요한 지시를 할 수 있으며 입주·분양계약자는 그 지시를 준수하여야 합니다.
- 토지 사용시에는 「산업입지 및 개발에 관한 법률」 또는 「국토의 계획 및 이용에 관한 법률」 등에 의한 개발계획 및 실시계획 승인사항과 환경·교통 등 각종영향평가, 에너지 사용계획 등을 준수하여야 합니다.
- 우수·오수·상수 분기시설은 단지 조성공사 계획에 따라 설치·연결하여야 하며, 토지 사용 중 도로·상하수도·경계석·가로수 등의 공공시설물을 파손·훼손한 경우에는 즉시 원상복구를 하여야 합니다.
- 본 공고문에 명시되지 않은 제반 사항은 산업집적법, 산업단지관리지침, 강화일반산업단지관리기본계획, 산업입지 및 개발에 관한 법률, 강화일반산업단지계획승인 및 지형도면 고시에 따라야 합니다.

10. 문의 및 접수

- 문의·접수처 : 인천광역시 산업진흥과(☎032-440-4277)
- 접 수 방 법 : 방문접수(접수시간 09:00~18:00, 인터넷·우편접수 등은 받지 않습니다.)

2018. 9. 20.

인천광역시장

붙임1 - 입주신청서

입주신청서

신 청 인	기업체명		전화번호	
	대표자		주민등록번호 (법인등록번호)	
	주소 (법인소재지)			
	공장소재지			
신 청 내 용	위치	인천광역시 강화군 강화읍 월곶리 749-		
	신청면적	m ²		
	업종		분류번호	
	생산제품			
확약사항	입주자 결정 후 인천광역시가 지정하는 기간내 입주계약을 체결하지 아니할 때에는 입주 선정을 취소하여도 일체의 이의를 제기하지 않겠습니다.			

위와 같이 강화일반산업단지 입주를 신청합니다.

2018년 월 일

신청인

(인)


인천광역시장 귀하

(뒤쪽)

첨부서류	1. 산업단지입주계약신청의 경우에는 별지 제2호의2서식의 사업계획서 (임대사업자의 경우에는 임대사업계획서) 1부 2. 변경계약신청의 경우에는 변경사항을 증명하는 서류와 변경사항에 대한 사업계획서 각 1부	수수료 없음
------	--	-----------

처리절차

이 신청서는 아래와 같이 처리됩니다.

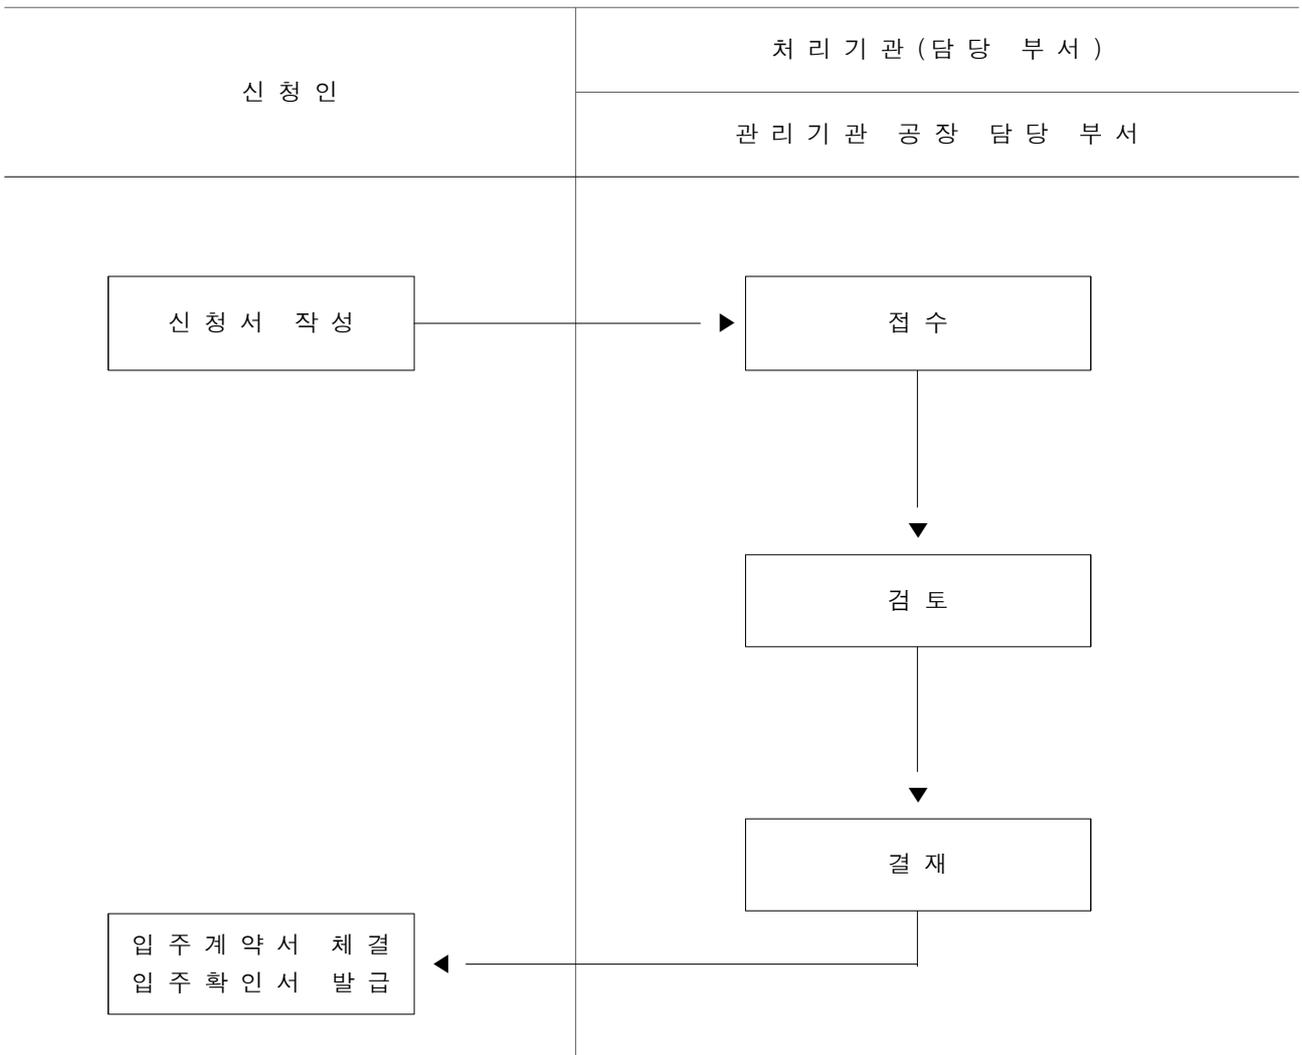

붙임3) - 공장설립 사업계획서

■ 산업집적활성화 및 공장설립에 관한 법률 시행규칙 [별지 제2호의2서식] <개정 2012.10.5>

(제1쪽)

사 업 계 획 서

2018. . . .

회 사 명
대 표 자

직인

(제2쪽)

1. 사업개요

업체 현황	회사	명칭		
		주소		
		전화번호	팩스번호	
		홈페이지 주소	법인등록번호	
	대표자	성명		이메일 주소
		주소		생년월일
전화번호		팩스번호		

생산 제품 현황	업종(5단위)
	생산품명
	주 원자재

공장 현황	공장 주소					
	형 태	분양() 경매() 양도() 양수() 임대()				
	용도지역					
	지 목					
	공 장 건 설 계 획	사업자등록번호				
		착공 예정일				
		준공 예정일 또는 준공일				
		사업 시작일				
	공 장 의 규 모	종업원 수	국내	남	여	
			국외	남	여	
용지 면적			m ²			
건축 면적			제조시설:	m ²		
			부대시설:	m ²		
건축 면적/용지 면적						
기준공장 면적을			%			
건폐율			%			
용적율			%			

투자 규모	계	백만원
	자기자본	백만원
	타인자본	백만원
	외국인 투자금액	천불
	외국인 투자비율	%

공장보유 구 분	자가()	공 장 설 립 형 태	신규 건립 입주()	공 장 규 모	대()
	임차()		기존 건물 입주()		중() 소()

기재요령

1. 업종은 「통계법」 제22조제1항에 따른 한국표준산업분류상 세세분류(5단위)까지 적습니다.
2. 건축면적은 공장설립일부터 4년 이내의 건설계획분을 포함하여 적습니다.
3. 공장규모는 「중소기업기본법 시행령」 제8조 및 같은 법 시행령 별표 1에 따른 분류에 따라 적습니다.

(제3쪽)

2. 공장건설계획

구 분	현 재	년	년	년	계
제조시설					
부대시설					
- 부대시설 세부용도					
계					

※ 작성요령 : 각 시설물에 대한 건축면적은 연면적을 적습니다.

3. 생산공정도 해설

생산공정도	생산공정 요약 설명
<pre> graph TD A[] --> B[] B --> C[] C --> D[] D --> E[] </pre>	

(제4쪽)

4. 생산시설 명세

시설명	용량	수량	비고

5. 배출시설 명세

시설명	용량 및 규격 (HP · kW · m ³)	수량	배출오염물질		비고
			종류	배출량	
					대 기 ()종 수 질 ()종 소음 · 진동(유 · 무)

※ 작성요령 : 「수질 및 수생태계 보전에 관한 법률」, 「대기환경보전법」 또는 「소음 · 진동관리법」에 따른 배출시설을 적습니다.

6. 용수 · 전력 · 연료의 사용계획

용수(톤/일)		전력(kW/일)		연료		
생활용수	공업용수	일반전력	자가발전	석유 (ℓ/일)	가스 (m ³ /일)	기타 (톤/일)

(제5쪽)

7. 공장배치도

※ 공장배치도 작성요령: 건축물의 용도 위주로 개략적으로 위치, 면적, 연도별 설치계획만을 표시합니다.

붙임5) - 개인정보 수집 및 활용 동의서**개인정보 수집 및 활용 동의서**

인천광역시는 입주관련 인·허가를 위하여, 아래와 같이 개인정보를 수집 및 이용하고 있습니다.

■ 개인정보의 수집·이용

- 개인정보 수집·이용 목적 : 산업단지 입주관련 인·허가 신청
- 수집하는 개인정보의 항목 : 성명, 주민등록번호, 자택주소, 서명
- 개인정보의 보유 및 이용기간 : 산업단지 입주계약 해지시까지
- 동의 거부 권리 안내 : 본 개인정보 수집에 대한 동의를 거부하실 수 있으며, 이 경우 입주계약이 제한됩니다.

■ 개인정보의 수집 및 이용에 동의하십니까?

- 동의함 동의하지 않음

동 의 일 : 2018. . .

동 의 인 : (서명)

인천광역시장 귀하

인천광역시경제자유구역청공고 제2018-155호

건축법 위반건축물 자진정비 시정명령 촉구(2차) 통지 공시송달 공고

「건축법」 제79조 규정에 따라 건축법 위반건축물 건축주 등(소유자, 관리자 또는 점유자)에게 위반건축물 철거 시정 명령을 통지하였으나, 폐문부재, 수취인불명 등으로 등기우편이 반송되어 송달이 불가능하므로 「행정절차법」 제14조의 규정에 따라 아래와 같이 공시송달합니다.

2018. 09. 17.

인천광역시 경제자유구역청장

1. 제 목: 건축법 위반건축물 자진정비 시정명령 촉구(2차)
2. 공고기간: 2018. 9. 17. ~ 2018. 10. 15.(15일 이상)
3. 대상자(송달)

연번	건축주 (행위자)	위반건축물 현황				위반내용	반송 사유
		대지위치	구조	용도	면적 (㎡)		
1	홍정영	운서동 2795-1 (화평빌딩) 704호	RC조	제2종근생(사무소)→ 업무시설(오피스텔)	11.74	무단용도변경	폐문부재
2	최명순	운서동 2769-1	천막/파이프	화원	85	건축법제14조(건축신고)위반	폐문부재
3	이태형	운서동 2795-1 (화평빌딩) 702호	RC조	제2종근생(사무소)→ 업무시설(오피스텔)	11.76	무단용도변경	폐문부재
4	인동준	운서동 2854-5	천막구조	소매점	26.65	건축법제14조(건축신고)위반	폐문부재
5	안기숙	을왕동 645-2	판넬조	주택(창고)	11	건축법제14조(건축신고)위반	폐문부재
6	서태철	덕교동 768-3	판넬/샤시	일반음식점	72	건축법제11조(건축허가)위반	폐문부재
7	김형대	운북동 1058	콘테이너	창고	18	건축법제11조(건축허가)위반	폐문부재
8	김윤호 외1	운남동 1520-6	경량철골조	주택	21.6	건축법제14조(건축신고)위반	폐문부재

연번	건축주 (행위자)	위반건축물 현황				위반내용	반송 사유
		대지위치	구조	용도	면적 (㎡)		
9	이경섭	운남동 1520-4	조립식판넬	주택	29.4	건축법제14조 (건축신고)위반	폐문부재
10	김덕환	운남동 1538-8	철근콘크리트	단독주택	167.82	건축법제11조(건축허가)위반- 대수선, 1가구 증가	폐문부재
11	태원건설 산업(주)	중산동 1876-19	컨테이너	공사용가설	72	건축법제20조(가설건축물)위반	폐문부재
12	강휘주	운서동 2795-1(화평빌딩) 725호	RC조	제2종근생(사무소)→ 업무시설(오피스텔)	11.68	무단용도변경	폐문부재

4. 통지내용

대상자	통지 요지	철거 기한 (의견제출 기한)	비고
홍정영 외11	위반건축물 자진정비 시정명령 촉구(2차)	2018. 8. 17.	

5. 기타사항

가. 기타 자세한 사항은 인천광역시 경제자유구역청 영종관리과(☎ 032-453-7753:신준영)으로 문의하여 주시기 바랍니다.

◎ 인천광역시공직자윤리위원회공고 제2018-4호

재산등록사항 공개목록

공직자윤리법 제10조 제1항의 규정에 따라 인천광역시공직자윤리위원회 관할 재산공개대상자 55명의 재산등록사항을 다음과 같이 공개합니다.

2018. 9. 20.

인천광역시공직자윤리위원회

소속	인천광역시 중구의회		직위	(前)의원		성명	김규찬
(단위 : 천원)							
본인과의 관계	재산의 종류	소재지 면적 등 권리의 명세	종전가액	변동액(천원)		현재가액	변동사유
				증가액 (실거래액)	감소액 (실거래액)		
▶ 토지(소계)			316,609	7,356	0	323,965	
본인	대지	인천광역시 중구 운서동 2643-26번지 260.90㎡ 중 130.45㎡	87,401	1,709	0	89,110	가액변동
배우자	대지	인천광역시 중구 운서동 2803-1번지 33.00㎡	111,210	0	0	111,210	
배우자	답	충청남도 당진군 신평면 신당리 636번지 4,609.20㎡	66,372	4,609	0	70,981	가액변동
배우자	답	충청남도 천안시 서북구 직산읍 석곡리 97-3번지 8,711.00㎡ 중 968.00㎡	44,915	968	0	45,883	가액변동
배우자	대지	충청남도 천안시 서북구 직산읍 석곡리 129-9번지 545.00㎡ 중 61.00㎡	5,856	61	0	5,917	가액변동
배우자	대지	충청남도 천안시 서북구 직산읍 석곡리 129-15번지 83.00㎡ 중 9.00㎡	855	9	0	864	가액변동
▶ 건물(소계)			1,266,000	8,000	0	1,274,000	
본인	아파트	인천광역시 중구 운서동 영종금호1차아파트 건물 123.15㎡	219,000	8,000	0	227,000	가액변동
본인	아파트 (분양권)	인천광역시 중구 중산동 화성파크드림 건물 157.41㎡	100,000	0	0	100,000	
본인	아파트	인천광역시 중구 향동7가 건물 72.73㎡	125,000	0	0	125,000	
배우자	아파트	인천광역시 중구 운서동 금호베스트빌2차아파트 건물 84.97㎡	300,000	0	0	300,000	
배우자	아파트 (분양권)	인천광역시 중구 중산동 한신더휴아파트 건물 82.31㎡	96,000	0	0	96,000	
배우자	상가	인천광역시 중구 중산동 9층 대지 23.19㎡ 건물 165.74㎡	309,000	0	0	309,000	
장남	아파트 (분양권)	인천광역시 연수구 송도동 송도더샵센토피아 건물 118.12㎡	117,000	0	0	117,000	
▶ 부동산에 관한 규정이 준용되는 권리와 자동차·건설기계·선박 및 항공기(소계)			8,000	0	0	8,000	
본인	자동차	2011년식 아반떼 GD16 배기량(1,591cc)	8,000	-	-	8,000	

▶ 예금(소계)			271,979	73,221	295	344,905	
본인		영종 1,353, 우리은행 2,926(2,500 증가), 신한은행 24(9 감소), 새마을금고 615, 신용협동조합중앙회 358(7 증가), NH투자증권 327(1 증가), (주)KEB하나은행 0(4 감소), 국민은행 20, 농협중앙회 163(132 증가)	3,159	2,640	13	5,786	생활비, 근로소득 등
배우자		한국교직원공제회 79,939(4,079 증가), 케이디비생명보험 23,581(1,791 증가), 현대해상화재보험 21,233(1,464 증가), 국민은행 12, 농협중앙회 5,526(3,001 증가), AIA생명보험 주식회사 133,683(4,237 증가), 한화생명보험주식회사 2,304, 농협은행 44,145(35,017 증가), 우리은행 11,491(6,475 증가), 신한생명보험 652(217 증가)	266,285	56,281	0	322,566	
장남		신한은행 2, 중소기업은행 14,130(13,718 증가), (주)KEB하나은행 21, 농협은행 2,400(300 증가)	2,535	14,300	282	16,553	
▶ 유가증권(소계)			592	369	0	961	
본인	상장주식	삼성메디슨 100주, 소프트센 47주	592	369	0	961	가액변동
▶ 채권(소계)			150,000	0	0	150,000	
본인		사인간채권	20,000	0	0	20,000	
배우자		사인간채권	130,000	0	0	130,000	
▶ 채무(소계)			867,494	374,417	208,045	1,033,866	
본인	금융기관채무	우리카드 3,000(3,000 증가), 우리은행 137,562(1,045 감소), 대구은행 98,700(32,900 증가), 농협중앙회 80,000	284,407	35,900	1,045	319,262	분양권대출증가
본인	건물임대채무	인천광역시 중구 향동7가 임대보증금	80,000	0	0	80,000	
배우자	금융기관채무	삼성생명보험 0(207,000 감소), 우리은행 158,500, 전북은행 120,350(48,140 증가)	437,710	48,140	207,000	278,850	채무변제
배우자	건물임대채무	인천광역시 중구 운서동 금호베스트빌2차아파트 임대보증금 증가	0	250,000	0	250,000	건물임대
배우자	건물임대채무	인천광역시 중구 중산동 9층 임대보증금	25,000	0	0	25,000	
장남	금융기관채무	(주)KEB하나은행 80,754(40,377 증가)	40,377	40,377	0	80,754	대출증가
총 계			1,145,686	-285,471	-207,750	1,067,965	증감액 : -77,721천원 (가액변동: 15,725천원)

소속	인천광역시 중구의회		직위	(前)의원		성명	김영훈
(단위 : 천원)							
본인과의 관계	재산의 종류	소재지 면적 등 권리의 명세	종전가액	변동액(천원)		현재가액	변동사유
				증가액 (실거래액)	감소액 (실거래액)		
▶ 토지(소계)			1,075,500	23,373	2	1,098,871	
부	도로	인천광역시 중구 중산동 1002-9번지 4.00㎡	1,214	0	2	1,212	가액변동
부	전	인천광역시 중구 중산동 1005-3번지 4.00㎡	360	0	0	360	.
부	전	인천광역시 중구 중산동 1001-3번지 1,664.00㎡	470,912	23,296	0	494,208	가액변동
부	대지	인천광역시 중구 중산동 1002-8번지 654.00㎡	601,680	0	0	601,680	.
장남	임야	인천광역시 강화군 화도면 내리 산 107번지 3,868.00㎡ 중 967.00㎡	1,334	77	0	1,411	가액변동
▶ 건물(소계)			649,747	1,000	2,000	648,747	
본인	다세대주택	인천광역시 중구 중산동 대지 72.00㎡ 중 36.00㎡ 건물 57.66㎡ 중 28.83㎡	28,500	500	0	29,000	가액변동
본인	복합건물(주택+상가)	인천광역시 중구 중산동 건물 503.66㎡	352,747	0	0	352,747	.
배우자	아파트	인천광역시 중구 운서동 영종금호어울림1차아파트 건물 126.28㎡	240,000	0	2,000	238,000	가액변동
배우자	다세대주택	인천광역시 중구 중산동 대지 72.00㎡ 중 36.00㎡ 건물 57.66㎡ 중 28.83㎡	28,500	500	0	29,000	가액변동
▶ 부동산에 관한 규정이 준용되는 권리와 자동차·건설기계·선박 및 항공기(소계)			32,970	0	0	32,970	
본인	자동차	2011년식 스포티지 R 배기량(1,995cc)	8,180	-	-	8,180	.
본인	자동차	2015년식 k3 배기량(1,591cc)	10,290	-	-	10,290	.
부	자동차	2012년식 K7 배기량(2,999cc)	14,500	-	-	14,500	.
▶ 예금(소계)			203,104	12,819	25,906	190,017	
본인		신한은행 1, 새마을금고 1,771(95 증가), 신용협동조합중앙회 9, 농협은행 4,480(300 증가), AIA생명보험주식회사	39,248	2,255	0	41,503	.

		23,021(706 증가), 농협중앙회 11,127(1,071 증가), 신서해신협 199(4 증가), 새마을금고중앙회 공제사업부 895(79 증가)						
배우자		한국교직원공제회 27,032(4,072 증가), 국민은행 671(993 감소), 삼성화재해상보험 5,156(174 증가), 메리츠화재해상보험(보험) 5,526(368 증가), 신한은행 175(454 감소), 농협중앙회 1,764(1,316 감소), 영종 0(9,400 감소), AIA생명보험주식회사 23,658(412 증가), 새마을금고 1,122(10 증가), 농협은행 8,093(5,361 감소), 영종 2,000(2,000 증가)	85,685	8,055	18,543	75,197		
부		영종 309, 국민은행 5,000, 농협중앙회 32,980(6,644 감소), 새마을금고 29	44,962	712	7,356	38,318		
모		농협중앙회 10,782(5 증가)	10,777	5	0	10,782		
장녀		농협중앙회 7,732(542 증가), 농협은행 5,190(300 증가)	12,080	842	0	12,922		
장남		농협중앙회 1,900(643 증가), 농협은행 9,395(300 증가)	10,352	950	7	11,295		
▶ 유가증권(소계)			15,000	0	0	15,000		
본인	비상장주식	운남토건(주) 3,000주	15,000	0	0	15,000		
▶ 채무(소계)			156,340	4,000	23,343	136,997		
본인		사인간채무	15,000	0	0	15,000		
본인	금융기관채무	새마을금고 10,000	10,000	0	0	10,000		
본인	건물임대채무	인천광역시 중구 중산동 임대보증금	18,000	0	0	18,000		
본인	건물임대채무	인천광역시 중구 중산동 국제빌리지 임대보증금 감소	5,000	4,000	5,000	4,000		
배우자	금융기관채무	국민은행 89,997(18,343 감소)	108,340	0	18,343	89,997	상환	
총 계			1,819,981	33,192	4,565	1,848,608	증감액 : 28,627천원 (가액변동: 22,371천원)	

소속	인천광역시 중구의회		직위	(前)의원		성명	김철홍
(단위 : 천원)							
본인과의 관계	재산의 종류	소재지 면적 등 권리의 명세	종전가액	변동액(천원)		현재가액	변동사유
				증가액 (실거래액)	감소액 (실거래액)		
▶ 건물(소계)			333,000	1,000	8,000	326,000	
본인	상가	인천광역시 남구 용현동 건물 221.00㎡	130,000	0	0	130,000	가액변동 없음
본인	아파트	인천광역시 중구 향동7가 라이프아파트 건물 125.68㎡	148,000	0	8,000	140,000	가액변동
장남	아파트	인천광역시 중구 향동7가 라이프1차 아파트 건물 58.00㎡	55,000	1,000	0	56,000	가액변동
▶ 부동산에 관한 규정이 준용되는 권리와 자동차·건설기계·선박 및 항공기(소계)			25,370	0	0	25,370	
본인	자동차	2006년식 그랜저 TG 배기량(2,700cc)	5,370	-	-	5,370	가액변동 없음
장남	자동차	2015년식 코란도C 배기량(2,000cc)	20,000	-	-	20,000	가액변동 없음
▶ 예금(소계)			90,778	54,461	23,466	121,773	
본인		수협중앙회 2, 송북 350(350 증가), 삼성생명보험 7,247(134 증가), 신한은행 306(8 감소), 중소기업은행 0(1,168 감소), 우리은행 0(90 감소), 메리츠화재해상보험(보험) 1,010(60 증가), 국민은행 39,861(32,602 증가), 농협손해보험 0(30 감소), 인천중부신협 0(11 감소), 교보생명보험 1,637(614 증가)	17,960	38,815	6,362	50,413	1. 과다 착오신고 삭제(7,000만원) 2. 미신고 부동산 임차보증금 추가(500만원) 3. 기타 금융정보 신규 추가
배우자		국민은행 3,324(37 감소), 농협중앙회 5,001(5,001 증가), AIA생명보험주식회사 2,227(292 증가), 한화생명보험주식회사 37,915(1,210 증가), 미래에셋생명보험 9,089(1,059 증가), 수협중앙회 11(10,805 감소)	60,847	7,562	10,842	57,567	
장남		농협생명보험 5,198(259 증가), 농협손해보험 1,525(1,767 감소), 우체국 112(909 감소), 농협중앙회 4,768(3,872 증가), 씨티은행 2, 우리은행 152(1 증가), 국민은행 1,750(300 증가), 수협중앙회 55(45 증가), 농협은행 20	11,781	8,063	6,262	13,582	
차남		농협생명보험 180, 국민은행 2, 농협중앙회 21(21 증가), 신한은행 8	190	21	0	211	

▶ 채무(소계)			245,888	58,920	73,983	230,825	
본인	금융기관채무	신한은행 68,360(710 감소), 국민은행 0(70,000 감소)	139,070	0	70,710	68,360	착오신고분 삭제(7,000만원)
본인	건물임대채무	인천광역시 남구 용현동 임대보증금	30,000	0	0	30,000	가액변동없음
장남	금융기관채무	KB캐피탈 10,740(1,833 감소), 농협중앙회 116,725(52,480 증가)	76,818	53,920	3,273	127,465	금융정보 신규추가
장남	건물임대채무	인천광역시 중구 항동7가 라이프1차 아파트 임대보증금 증가	0	5,000	0	5,000	건물임대 보증금
총 계			203,260	-3,459	-42,517	242,318	증 감 액 : 39,058천원 (가액변동: -7,000천원)

소속	인천광역시 중구의회		직위	(前)의원		성명	유명복
(단위 : 천원)							
본인과의 관계	재산의 종류	소재지 면적 등 권리의 명세	종전가액	변동액(천원)		현재가액	변동사유
				증가액 (실거래액)	감소액 (실거래액)		
▶ 토지(소계)			380,685	14,327	0	395,012	
배우자	잡종지	인천광역시 중구 향동7가 65-8번지 2,829.00㎡ 중 166.00㎡	97,624	5,244	0	102,868	가액변동
배우자	대지	인천광역시 남구 도화동 369-2번지 364.00㎡ 중 151.37㎡	283,061	9,083	0	292,144	가액변동
▶ 건물(소계)			644,374	12,462	0	656,836	
배우자	복합건물 (주택+상가)	인천광역시 남구 도화동 대지 151.37㎡ 건물 316.00㎡ 중 302.00㎡	379,710	7,729	0	387,439	가액변동
배우자	아파트	인천광역시 중구 향동7가 라이프비취맨션 건물 125.68㎡	144,000	1,000	0	145,000	가액변동
배우자	상가	인천광역시 중구 향동7가 대지 166.00㎡ 건물 1,669.80㎡ 중 140.14㎡	120,664	3,733	0	124,397	가액변동
▶ 부동산에 관한 규정이 준용되는 권리와 자동차·건설기계·선박 및 항공기(소계)			4,310	0	615	3,695	
배우자	자동차	2010년식 쏘나타 배기량(1,998cc)	4,310	0	615	3,695	노후로 인한 감소
▶ 예금(소계)			74,742	38,575	1,468	111,849	
본인		중소기업은행 1,225(1,145 증가), 신한은행 119(119 증가), 우체국 30(2 감소), 한화손해보험 600(300 증가), 농협은행 3, 한화생명보험주식회사 500, 국민은행 369(405 감소), 신선 7(4 감소), 삼성화재해상보험 1,233(119 증가)	2,814	1,683	411	4,086	보험 가입 등으로 예금 증가
배우자		(주)KEB하나은행 3(45 감소), 인천중부신협 168, 삼성화재해상보험 650(60 증가), 중소기업은행 75,050(35,827 증가), 삼성생명보험 30,078, 농협중앙회 5, 우체국 1,776, 씨티은행 0(7 감소), 우리은행 33	71,928	36,892	1,057	107,763	
▶ 유가증권(소계)			17,500	0	0	17,500	
배우자	비상장주식	(주)연안산아가스 3,500주	17,500	0	0	17,500	변동없음

▶ 채무(소계)			145,102	19,109	3,115	161,096	
본인	금융기관채무	현대카드(주) 19,578(9,700 증가), 새마을금고 10,000	19,878	9,700	0	29,578	생활자금
배우자	금융기관채무	(주)KEB하나은행 55,656(1,915 감소), 중소기업은행 42,102(9,409 증가), 삼성생명보험 5,760(1,200 감소)	97,224	9,409	3,115	103,518	원금상환
배우자	건물임대채무	인천광역시 남구 도화동 임대보증금	28,000	0	0	28,000	임차보증금
▶ 고지거부 및 등록제외사항(소계)			0	0	0	0	
장남		고지거부	-	-	-	-	독립생계유지
총 계			976,509	46,255	-1,032	1,023,796	증감액 : 47,287천원 (가액변동 : 26,174천원)

소속	인천광역시 중구의회		직위	(前)의원		성명	이정재
(단위 : 천원)							
본인과의 관계	재산의 종류	소재지 면적 등 권리의 명세	종전가액	변동액(천원)		현재가액	변동사유
				증가액 (실거래액)	감소액 (실거래액)		
▶ 토지(소계)			678,503	20,000	13,390	685,113	
본인	대지	인천광역시 중구 답동 17-9번지 181.20㎡	256,397	0	0	256,397	변동없습니다.
본인	대지	인천광역시 남동구 간석동 273-1번지 2,215.00㎡ 중 7.79㎡	20,137	0	0	20,137	변동없습니다.
본인	대지	인천광역시 남동구 간석동 273-1번지 1,317.00㎡ 중 4.42㎡	11,425	0	0	11,425	변동없습니다.
본인	대지	인천광역시 남동구 간석동 273-1번지 0.00㎡ 중 0.00㎡ (총면적 1,317.00㎡ 감소, 지분면적 5.18㎡ 감소)	13,390	0	13,390 (20,000)	0	매도하여 감소했습니다.
본인	대지	인천광역시 남동구 간석동 250-1번지 1,663.00㎡ 중 4.48㎡	9,228	0	0	9,228	변동없습니다.
본인	대지	인천광역시 남구 주안동 325-1번지 765.50㎡ 중 28.94㎡	60,426	0	0	60,426	변동없습니다.
본인	대지	인천광역시 연수구 연수동 593번지 10,000.00㎡ 중 15.00㎡	35,100	0	0	35,100	변동없습니다.
본인	대지	인천광역시 중구 운남동 1519-4번지 340.50㎡	272,400	0	0	272,400	변동없습니다.
본인	대지	인천광역시 남동구 구월동 1212-10번지 38.00㎡ (38.00㎡ 증가)	-	20,000 (20,000)	0	20,000	매수하여 증가했습니다.
▶ 건물(소계)			1,167,130	41,000	40,000	1,168,130	
본인	복합건물 (주택+상가)	인천광역시 중구 답동 대지 181.00㎡ 건물 690.00㎡	130,000	0	0	130,000	변동없습니다.
본인	오피스텔	인천광역시 남동구 간석동 리더스타워 건물 20,000.00㎡ 중 91.35㎡	50,000	0	0	50,000	변동없습니다.
본인	오피스텔	인천광역시 남동구 간석동 리더스타워 건물 20,000.00㎡ 중 51.87㎡	40,000	0	0	40,000	변동없습니다.
본인	오피스텔	인천광역시 남동구 간석동 리더스타워 건물 0.00㎡ 중 0.00㎡ (건물 총면적 20,000.00㎡ 감소, 지분면적 52.00㎡ 감소)	40,000	0	40,000 (50,000)	0	매도하여 감소했습니다.
본인	오피스텔	인천광역시 남동구 간석동 간석오피앙 대지 4.48㎡ 건물 15,000.00㎡ 중 51.00㎡	38,995	0	0	38,995	변동없습니다.

본인	상가	인천광역시 남구 주안동 간석역프라자 대지 28.00㎡ 건물 2,000.00㎡ 중 114.00㎡	228,135	0	0	228,135	변동없습니다.
본인	오피스텔	인천광역시 연수구 연수동 건물 100,000.00㎡ 중 99.13㎡	150,000	0	0	150,000	변동없습니다.
본인	다가구주택	인천광역시 중구 운남동 건물 407.31㎡	490,000	0	0	490,000	변동없습니다.
본인	숙박시설	경기도 양평군 개군면 공세리 대명콘도 대지 5,703.00㎡ 중 5.00㎡ 건물 1,753.00㎡ 중 51.48㎡	0	0	0	0	변동없습니다.
본인	다세대주택	인천광역시 남동구 구월동 대지 298.00㎡ 건물 38.00㎡ (대지 298.00㎡ 증가, 건물 38.00㎡ 증가)	-	41,000 (41,000)	0	41,000	매수하여 증가하였습니다.
▶ 부동산에 관한 규정이 준용되는 권리와 자동차·건설기계·선박 및 항공기(소계)			45,000	0	0	45,000	
본인	자동차	2013년식 모닝 배기량(1,000cc)	3,000	-	-	3,000	변동없습니다.
본인	자동차	2006년식 모닝 배기량(1,000cc)	1,000	-	-	1,000	변동없습니다.
본인	자동차	2016년식 모닝 배기량(1,000cc)	6,000	-	-	6,000	변동없습니다.
본인	자동차	2016년식 카니발 배기량(2,200cc)	35,000	-	-	35,000	변동없습니다.
▶ 예금(소계)			449,895	85,755	175,826	359,824	
본인		하나금융투자 31,278(22,659 감소), 수협중앙회 1,000(1,000 증가), 신한은행 16,335(34,830 감소), 메리츠화재해상보험(보험) 50,000, 새마을금고 54,705(69,217 감소), AIA생명보험주식회사 5,523(211 증가), 신한은행 1,000(1,000 증가), (주)KEB하나은행 10,406(13,949 감소), 국민은행 10, 신한중앙 7,544, 케이디비생명보험 8,637(148 증가), 교보생명보험 11,529(1,687 증가), 새마을금고중앙회 공제사업부 35,394(35,394 증가)	334,576	58,076	159,291	233,361	외환은행과 하나은행이 합병하면서 중복된 계좌들이 전산시스템에 이중으로 올라와서 바로 잡았더니 금액변동이 생겼습니다.
배우자		하나금융투자 5, 흥국생명보험 4,956(488 증가), 새마을금고중앙회 공제사업부 17,768(17,768 증가), 메리츠화재해상보험(보험) 9,321(667 증가), 현대해상화재보험 41,606(4,062 증가), 국민은행 3,145(3,140 증가), 우체국 9,806(749 증가), 삼성생명보험 16,867(64 증가), 씨티은행 43(43 증가), 새마을금고 10,500(15,837 감소), 교보생명보험 8,520, 신한중앙 368(367 증가)	111,394	27,348	15,837	122,905	
장남		신한은행 0(181 감소), 메리츠화재해상보험(보험) 3,270(180 증가), 국민은행 278(370 감소), 씨티은행 4(4 증가), 새마을금고 6	3,925	331	698	3,558	

▶ 채무(소계)			538,400	0	237,000	301,400	
본인	금융기관채무	신한은행 49,400, 외환은행 0(237,000 감소), (주)KEB하나은행 237,000	523,400	0	237,000	286,400	하나은행과 외환은행 합병으로 이중 계좌로 등록된것을 삭제하였더니 숫자상 증가한 것으로 나타납니다. 실제로는 증가하지 않았습니다.
본인	건물임대채무	인천광역시 중구 운남동 임대보증금	15,000	0	0	15,000	변동없습니다.
▶ 회원권(소계)			15,001	0	0	15,001	
본인	골프	태안비치컨트리클럽	1	-	-	1	변동없습니다.
본인	콘도미니엄	대명리조트	15,000	-	-	15,000	변동없습니다.
총 계			1,817,129	146,755	-7,784	1,971,668	증 감 액 : 154,539천원

소속	인천광역시 중구의회		직위	(前)의원		성명	임관만
(단위 : 천원)							
본인과의 관계	재산의 종류	소재지 면적 등 권리의 명세	종전가액	변동액(천원)		현재가액	변동사유
				증가액 (실거래액)	감소액 (실거래액)		
▶ 건물(소계)			30,000	0	0	30,000	
본인	복합건물 (주택+상가) 전세(임차)권	인천광역시 중구 율목동 2층 대지 80.00㎡ 건물 66.10㎡	30,000	0	0	30,000	변동사항없음
▶ 부동산에 관한 규정이 준용되는 권리와 자동차·건설기계·선박 및 항공기(소계)			11,750	0	0	11,750	
본인	자동차	2017년식 올뉴소렌토 배기량(1,995cc)	3,100	-	-	3,100	변동사항없음
장녀	자동차	2012년식 올뉴프라이드 배기량(1,800cc)	8,650	-	-	8,650	변동사항없음
▶ 현금(소계)			14,500	0	4,000	10,500	
배우자		현금 감소	14,500	0	4,000	10,500	현금사용
▶ 예금(소계)			67,334	4,886	26,075	46,145	
본인		송북 53(1 증가), 신한은행 7,466(6,515 감소), 삼성생명보험 7,000(600 증가), 새마을금고중앙회 공제사업부 3,719(122 증가)	24,030	883	6,675	18,238	사용 및 변동사항 발생
배우자		DB손해보험(주) 10,381(945 증가), 신한중앙 1,454(2,866 감소), 하나금융투자 1, 새마을금고중앙회 공제사업부 3,695(568 증가), 흥국화재해상보험(주) 2,290(512 증가), 씨티은행 15, 우리은행 3,111(16,368 감소)	38,156	2,025	19,234	20,947	
모		화도 598(598 증가)	0	598	0	598	
장녀		에이스아메리칸화재해상보험 564(154 증가), DB손해보험(주) 4,465(442 증가), 송북 12(4 증가), 신한은행 722(309 증가), 메리츠화재해상보험(보험) 238(204 증가)	4,888	1,113	0	6,001	
장남		신한은행 34(32 증가), 중소기업은행 77(166 감소), 신한금융투자(주) 98(97 증가), 농협중앙회 140(138 증가), 국민은행 4, (주)KEB하나은행 3, 수협중앙회 5	260	267	166	361	
▶ 유가증권(소계)			9,951	1,758	1,832	9,877	

배우자	상장주식	디에스티로봇 1,064주(664주 증가), 진양산업 200주, 팬오션 560주(201주 증가), 진양홀딩스 500주, 금비 10주(20주 감소), 후성 200주, SH에너지화학 410주(140주 감소), 매커스 0주(16주 감소)	9,951	1,758	1,832	9,877	주식매도 및 보유현황 변동
▶ 채무(소계)			53,067	2,000	7,401	47,666	
본인	금융기관채무	신한은행 20,000, 신한카드 17,066(3,544 감소)	40,610	0	3,544	37,066	채무사항변동
장녀	금융기관채무	신한카드 1,000(2,857 감소), 삼성카드 1,000(1,000 증가), 신한은행 8,600	12,457	2,000	3,857	10,600	채무사항변동
총 계			80,468	4,644	24,506	60,606	증감액: -19,862천원 (가액변동: -97천원)

소속	인천광역시 동구의회		직위	(前)의원	성명	이정옥	
(단위 : 천원)							
본인과의 관계	재산의 종류	소재지 면적 등 권리의 명세	종전가액	변동액(천원)		현재가액	변동사유
				증가액 (실거래액)	감소액 (실거래액)		
▶ 토지(소계)			244,494	0	0	244,494	
본인	대지	인천광역시 남구 도화동 494-9번지 122.60㎡	132,285	0	0	132,285	
본인	대지	인천광역시 동구 송림동 64-39번지 72.50㎡	64,887	0	0	64,887	
배우자	임야	인천광역시 옹진군 덕적면 진리 산 114-1번지 8,936.00㎡	17,425	0	0	17,425	
배우자	임야	인천광역시 강화군 화도면 사기리 산 170번지 595.00㎡	3,129	0	0	3,129	
모	대지	인천광역시 남구 도화동 491-27번지 32.40㎡	26,768	0	0	26,768	
▶ 건물(소계)			1,118,951	0	0	1,118,951	
본인	단독주택	인천광역시 남구 도화동 대지 104.50㎡ 건물 186.73㎡	121,000	0	0	121,000	
본인	상가	인천광역시 남구 주안동 대지 148.76㎡ 건물 34.35㎡	303,156	0	0	303,156	
본인	단독주택	인천광역시 동구 송림동 건물 81.20㎡	76,328	0	0	76,328	
본인	상가	인천광역시 동구 창영동 건물 12.25㎡	600	0	0	600	
배우자	단독주택	인천광역시 동구 송림동 건물 43.25㎡	7,725	0	0	7,725	
배우자	복합건물 (주택+상가)	인천광역시 동구 송림동 대지 192.50㎡ 건물 446.91㎡	597,083	0	0	597,083	
모	단독주택	인천광역시 남구 도화동 건물 19.83㎡	13,059	0	0	13,059	
▶ 부동산에 관한 규정이 준용되는 권리와 자동차·건설기계·선박 및 항공기(소계)			9,510	0	0	9,510	
본인	자동차	2007년식 그랜저 2.7 배기량(2,700cc)	6,280	-	-	6,280	
배우자	자동차	2001년식 테라칸 배기량(2,476cc)	3,230	-	-	3,230	

▶ 예금(소계)			102,786	69,873	1,318	171,341	
본인		신한은행 865(6 증가), 연희신협 2,449(126 감소), 우리은행 560(158 증가), 농협은행 632(222 감소), 희망 335(7 증가), 씨티은행 3,330(3,293 증가), 송림신협 135(3 증가), AIA생명보험주식회사 1,112(406 증가), 국민은행 42, 송림중앙신협 1,120(22 증가), 약사(AXA)손해보험 1,497(100 증가)	8,430	4,108	461	12,077	예금 입출금액 변동
배우자		희망 140(2 증가), 신한은행 701, 씨티은행 7, 농협은행 1,425(717 증가)	1,554	719	0	2,273	
모		농협은행 27, 도화1동 3,261(7 감소), 수협중앙회 50,640(238 증가), 신한은행 738(850 감소), 우리은행 102,325(64,808 증가)	92,802	65,046	857	156,991	
▶ 채무(소계)			559,720	0	52,520	507,200	
본인	금융기관채무	새마을금고 45,000, 신용협동조합중앙회 230,000(50,000 감소)	325,000	0	50,000	275,000	채무액 변동
배우자	금융기관채무	농협은행 187,200(2,520 감소)	189,720	0	2,520	187,200	채무액 변동
배우자	건물임대채무	인천광역시 동구 송림동 임대보증금	45,000	0	0	45,000	변동사항 없음
총 계			916,021	69,873	-51,202	1,037,096	증감액 : 121,075천원

소속	인천광역시 동구의회		직위	(前)의원		성명	지순자
(단위 : 천원)							
본인과의 관계	재산의 종류	소재지 면적 등 권리의 명세	종전가액	변동액(천원)		현재가액	변동사유
				증가액 (실거래액)	감소액 (실거래액)		
▶ 부동산에 관한 규정이 준용되는 권리와 자동차·건설기계·선박 및 항공기(소계)			1,021	6,379	0	7,400	
본인	자동차	2009년식 렉스턴 배기량(2,700cc)	1,021	6,379	0	7,400	차량가액 정정
▶ 예금(소계)			117,032	10,596	2,998	124,630	
본인		신한은행 0(55 감소), MG손해보험(주) 11,022, 씨티은행 100(100 증가), 농협중앙회 22(15 증가), 국민은행 42(42 증가), 화도진 1,203(225 증가), 스탠다드차타드은행 8, 새마을금고중앙회 공제사업부 68,902(1,224 증가), 삼성화재해상보험 460	80,208	1,606	55	81,759	예금 입출금액 변동
배우자		새마을금고중앙회 공제사업부 20,487(967 증가), 수협은행 9, 국민은행 4,037(1,202 감소), 신한은행 9(1,268 감소), 중소기업은행 41, 화도진 9(473 감소), 씨티은행 13, 라이나생명보험 3,040(336 증가), MG손해보험(주) 8,154(615 증가), 미래에셋생명보험 7,072(7,072 증가)	36,824	8,990	2,943	42,871	
▶ 채무(소계)			137,072	106,370	29,171	214,271	
본인	금융기관채무	삼성카드 7,412(2,588 감소), 신한은행 4,523(590 감소), 새마을금고 39,680(30,681 증가), 하나카드 4,820(2,225 감소), 신한카드 2,811(489 감소), 국민은행 33,700(33,700 증가), 새마을금고중앙회 공제사업부 39,680	74,137	76,191	17,702	132,626	채무액 변동
배우자	금융기관채무	새마을금고중앙회 공제사업부 12,170(4,800 증가), KB국민카드 13,209(10,432 증가), 국민은행 1,400, 신한은행 27,000(1,500 감소), 새마을금고 12,170(12,170 증가), 현대카드(주) 15,696(7,192 감소)	62,935	30,179	11,469	81,645	채무액 변동
총 계			-19,019	-89,395	-26,173	-82,241	증감액 : -63,222천원 (가액변동 : 6,379천원)

소속		인천광역시 동구의회		직위	(前)의원		성명	한숙희
(단위 : 천원)								
본인과의 관계	재산의 종류	소재지 면적 등 권리의 명세	종전가액	변동액(천원)		현재가액	변동사유	
				증가액 (실거래액)	감소액 (실거래액)			
▶ 토지(소계)			32,638	2,889	0	35,527		
본인	답	충청남도 서산시 대산읍 운산리 509번지 1,070.00㎡	15,301	0	0	15,301	가액변동 없음	
배우자	답	경상북도 문경시 영순면 울곡리 725-3번지 3.00㎡	9	1	0	10	가액변동	
배우자	전	경상북도 문경시 영순면 울곡리 32번지 1,444.00㎡	17,328	2,888	0	20,216	가액변동	
▶ 건물(소계)			337,489	2,752	0	340,241		
본인	근린생활시설	인천광역시 동구 송림동 대지 183.50㎡ 건물 372.15㎡	270,289	2,752	0	273,041	가액변동	
본인	교육연구 및 복지시설 전세(임차)권	인천광역시 동구 송현동 송현주공아파트 관리동 건물 125.97㎡	10,000	0	0	10,000	가액변동 없음	
배우자	단독주택	인천광역시 동구 송림동 건물 24.40㎡	25,200	0	0	25,200	가액변동 없음	
배우자	상가 전세(임차)권	인천광역시 남구 송의동 건물 46.28㎡	10,000	0	0	10,000	가액변동 없음	
모	다세대주택	인천광역시 중구 전동 건물 39.24㎡	22,000	0	0	22,000	가액변동 없음	
▶ 부동산에 관한 규정이 준용되는 권리와 자동차·건설기계·선박 및 항공기(소계)			10,632	0	0	10,632		
본인	자동차	2002년식 스타렉스 배기량(2,476cc)	859	-	-	859	가액변동 없음	
배우자	자동차	2011년식 쏘나타(SONATA) 배기량(1,998cc)	5,508	-	-	5,508	가액변동 없음	
배우자	자동차	2012년식 포터Ⅱ 배기량(2,497cc)	4,265	-	-	4,265	가액변동 없음	
▶ 예금(소계)			206,816	9,302	5,527	210,591		
본인		현대해상화재보험 5,861(262 증가), 농협생명보험 7,212, 삼성생명보험 82,632, 우리은행 93, 신한은행 269(64 감소), 농협중앙회 106, 송림중앙신협 195(4 증가), 이베스트	96,514	307	64	96,757	봉급저축에 따른 예금 증가	

		투자증권 389(41 증가)						
배우자		흥국생명보험 10,000(600 증가), 국민은행 1,489(231 감소), 삼성화재해상보험 7,931(1,194 증가), 현대해상화재보험 1,764(626 증가), 삼성생명보험 34,909(1,137 증가), (주)KB손해보험 18,224(1,203 증가), 농협중앙회 914(250 증가), 신한은행 36, 화도진 161(4 증가), NH투자증권 3, 한화손해보험 1,000, 한화생명보험주식회사 18,116, 농협은행 8,385(1,892 증가), 우리은행 448(346 증가), 평화 341(49 증가)	96,651	7,564	494	103,721	봉급저축에 따른 예금 증가	
모		국민은행 1,949(1,829 감소), 동인천 28	3,806	0	1,829	1,977		
장남		현대해상화재보험 5,826(370 증가), (주)KEB하나은행 0(3,130 감소), 우리은행 212(201 증가), 국민은행 8	8,605	571	3,130	6,046		
차남		현대해상화재보험 1,272(392 증가), 국민은행 13, (주)KEB하나은행 1, 신한금융투자(주) 6(6 증가), 한국카카오은행(주) 42(42 증가), 우리은행 756(420 증가), 신한은행 0(10 감소)	1,240	860	10	2,090		
▶ 유가증권(소계)			3,387	667	274	3,780		
본인	상장주식	강원랜드 10주, 기아차 50주, 동양철관 100주, 아시아나항공 135주, 롯데관광개발 45주, 바이오니아 15주, 에스폴리텍 26주	3,387	667	274	3,780	가액 변동	
▶ 채무(소계)			431,727	36,200	5,368	462,559		
본인	금융기관채무	농협생명보험 6,370, 삼성카드 268, 우리카드 2,095(980 감소), 삼성생명보험 50,320(2,450 증가)	57,583	2,450	980	59,053	생활자금 대출	
배우자	금융기관채무	국민은행 117,000(33,750 증가), 현대캐피탈 1,555, 한화생명보험주식회사 28,137(2,444 감소), 새마을금고 250,000	365,386	33,750	2,444	396,692	생활자금 등 대출	
장남	금융기관채무	현대캐피탈 6,814(1,944 감소)	8,758	0	1,944	6,814	상환	
총 계			159,235	-20,590	433	138,212	증감액 : -21,023천원 (가액변동: 6,034천원)	

소속	인천광역시 미추홀구의회		직위	(前)의원		성명	문영미
(단위 : 천원)							
본인과의 관계	재산의 종류	소재지 면적 등 권리의 명세	종전가액	변동액(천원)		현재가액	변동사유
				증가액 (실거래액)	감소액 (실거래액)		
▶ 건물(소계)			224,997	107,000	149,997	182,000	
본인	연립주택	인천광역시 남구 도화동 건물 69.30㎡ 중 69.30㎡ (건물 지분면적46.20㎡ 증가)	20,000	33,000	0	53,000	상속
본인	아파트	인천광역시 남구 도화동 동아아파트 건물 84.95㎡ 중 28.31㎡	55,000	74,000	0	129,000	상속
장녀	연립주택	인천광역시 남구 도화동 건물 0.00㎡ 중 0.00㎡ (건물 총면적 69.30㎡ 감소, 지분면적 15.40㎡ 감소)	13,333	0	13,333	0	상속
장녀	아파트	인천광역시 남구 도화동 동아아파트 건물 0.00㎡ 중 0.00㎡ (건물 총면적 84.95㎡ 감소, 지분면적 18.87㎡ 감소)	36,666	0	36,666	0	상속
차녀	연립주택	인천광역시 남구 도화동 건물 0.00㎡ 중 0.00㎡ (건물 총면적 69.30㎡ 감소, 지분면적 15.40㎡ 감소)	13,333	0	13,333	0	상속
차녀	아파트	인천광역시 남구 도화동 동아아파트 건물 0.00㎡ 중 0.00㎡ (건물 총면적 84.95㎡ 감소, 지분면적 18.87㎡ 감소)	36,666	0	36,666	0	상속
삼녀	연립주택	인천광역시 남구 도화동 건물 0.00㎡ 중 0.00㎡ (건물 총면적 69.30㎡ 감소, 지분면적 15.40㎡ 감소)	13,333	0	13,333	0	상속
삼녀	아파트	인천광역시 남구 도화동 동아아파트 건물 0.00㎡ 중 0.00㎡ (건물 총면적 84.95㎡ 감소, 지분면적 18.87㎡ 감소)	36,666	0	36,666	0	상속
▶ 부동산에 관한 규정이 준용되는 권리와 자동차·건설기계·선박 및 항공기(소계)			21,510	0	0	21,510	
장녀	자동차	2017년식 크루즈 1.4 터보 배기량(1,399cc)	21,510	-	-	21,510	
▶ 예금(소계)			130,642	7,652	92,056	46,238	
본인		도화2동 34, 신한은행 2,209(64,055 감소), 우리은행 755(33 감소), 우체국 32, 씨티은행 612(612 증가), 국민은행 2,977 (1,002 증가), 한화생명보험주식회사 18,680(1,322 증가), 농협중앙회 664(654 증가), DB손해보험(주) 17,461(1,673 증가)	102,249	7,055	65,880	43,424	선거 등 예금 변동
장녀		(주)KEB하나은행 11, 농협중앙회 0(65 감소), 신한은행 100(8,091 감소)	8,267	0	8,156	111	
차녀		국민은행 4(387 감소), 중소기업은행 10, 농협중앙회 2(9,435 감소), 현대해상화재보험 2,687(597 증가)	11,928	597	9,822	2,703	

삼녀		국민은행 0(2 감소), 우리은행 0(8,196 감소)	8,198	0	8,198	0	
▶ 채무(소계)			136,609	166,615	99,457	203,767	
본인	금융기관채무	한화생명보험주식회사 1,290, 국민은행 126,615(111,689 증가), DB손해보험(주) 3,200	19,416	126,615	14,926	131,105	채무 증가
본인	건물임대채무	인천광역시 남구 도화동 삼영빌라 임대보증금 증가	20,000	40,000	0	60,000	상속
장녀	금융기관채무	국민은행 0(14,298 감소), 하나캐피탈 12,662(1,638 감소)	28,598	0	15,936	12,662	채무 변제
장녀	건물임대채무	인천광역시 남구 도화동 삼영빌라 임대보증금 감소	13,333	0	13,333	0	상속
차녀	금융기관채무	국민은행 0(14,298 감소)	14,298	0	14,298	0	채무 변제
차녀	건물임대채무	인천광역시 남구 도화동 삼영빌라 임대보증금 감소	13,333	0	13,333	0	상속
삼녀	금융기관채무	국민은행 0(14,298 감소)	14,298	0	14,298	0	채무 변제
삼녀	건물임대채무	인천광역시 남구 도화동 삼영빌라 임대보증금 감소	13,333	0	13,333	0	상속
총 계			240,540	-51,963	142,596	45,981	증감액 : -194,559천원 (가액변동: 107,000천원)

소속	인천광역시 미추홀구의회		직위	(前)의원		성명	배세식
(단위 : 천원)							
본인과의 관계	재산의 종류	소재지 면적 등 권리의 명세	종전가액	변동액(천원)		현재가액	변동사유
				증가액 (실거래액)	감소액 (실거래액)		
▶ 건물(소계)			250,000	0	0	250,000	
배우자	아파트	인천광역시 미추홀구 주안동 쌍용아파트 건물 95.13㎡	250,000	0	0	250,000	변동없음
배우자	아파트	인천광역시 남구 주안동 쌍용아파트 건물 0.00㎡ (건물 0.00㎡ 감소)	0	0	0	0	이중기재
▶ 부동산에 관한 규정이 준용되는 권리와 자동차·건설기계·선박 및 항공기(소계)			11,000	0	0	11,000	
본인	자동차	2008년식 그랜저 배기량(2,700cc)	7,000	-	-	7,000	변동없음
본인	자동차	2013년식 모닝 배기량(1,100cc)	4,000	-	-	4,000	변동없음
▶ 예금(소계)			116,797	29,651	1,953	144,495	
본인		푸르덴셜생명보험 48,024(2,338 증가), 도화2동 268(16 증가), 석암신협 68(2 증가), 신한은행 2,099(1,808 증가), 중소기업은행 2,465(633 증가), 우리은행 106(44 감소), 새마을금고 487(16 증가), 농협은행 67(66 감소), MG손해보험(주) 10,496(496 증가), 주안동신기 27, 도화1동 31, 남동신협 143, 삼성화재해상보험 1,460(120 증가)	60,422	5,429	110	65,741	국민연금수령 등 일부수입 증가
배우자		한국교직원공제회 22,730(3,755 증가), 원광 19, 주안동신기 54(2 증가), 흥국화재해상보험(주) 4,965(438 증가), 국민은행 66, 삼성화재해상보험 20(1,540 감소), 신한은행 7,775(7,715 증가), 농협은행 21,140(9,124 증가), MG손해보험(주) 850(300 증가)	37,825	21,354	1,560	57,619	
모		관악신협 1, 우리은행 1,726(1,249 증가), 석암신협 6	484	1,249	0	1,733	
장녀		국민은행 905(283 감소), 푸르덴셜생명보험 16,752(817 증가), 중소기업은행 418(418 증가), 주안동신기 50(50 증가), 메리츠화재해상보험(보험) 1,277(334 증가)	18,066	1,619	283	19,402	
▶ 채권(소계)			80,000	0	0	80,000	

본인		사인간채권	80,000	0	0	80,000	변동없음
▶ 채무(소계)			296,688	42,683	26,018	313,353	
본인	금융기관채무	푸르덴셜생명보험 23,506(733 증가), 중소기업은행 18,000(2,000 감소), 신한은행 15,000(10,000 증가), 새마을금고 10,000, KB캐피탈 11,147(8,950 증가)	59,970	42,683	25,000	77,653	채무 변제 및 증가
배우자	금융기관채무	신한은행 155,700, 농협은행 75,700	231,400	0	0	231,400	변동없음
장녀	금융기관채무	푸르덴셜생명보험 4,300(1,018 감소)	5,318	0	1,018	4,300	채무변제
▶ 고지거부 및 등록제외사항(소계)			0	0	0	0	
장남		고지거부	-	-	-	-	- 독립생계유지
손자1		고지거부	-	-	-	-	- 독립생계유지
총 계			161,109	-13,032	-24,065	172,142	증 감 액 : 11,033천원

소속	인천광역시 미추홀구의회		직위	(前)의원		성명	양정희
(단위 : 천원)							
본인과의 관계	재산의 종류	소재지 면적 등 권리의 명세	종전가액	변동액(천원)		현재가액	변동사유
				증가액 (실거래액)	감소액 (실거래액)		
▶ 토지(소계)			702,305	0	0	702,305	
배우자	전	경기도 파주시 맥금동 629-1번지 1,250.00㎡ 중 312.50㎡	34,093	0	0	34,093	
배우자	대지	경기도 파주시 맥금동 629-2번지 704.00㎡ 중 176.00㎡	41,624	0	0	41,624	
배우자	전	경기도 파주시 맥금동 632-1번지 635.00㎡ 중 158.75㎡	17,716	0	0	17,716	
배우자	전	경기도 파주시 맥금동 637-5번지 102.00㎡ 중 25.50㎡	3,024	0	0	3,024	
배우자	임야	경기도 파주시 맥금동 산 61-1번지 40,661.00㎡ 중 10,165.25㎡	605,848	0	0	605,848	
▶ 건물(소계)			80,000	0	0	80,000	
배우자	단독주택 전세(임차)권	인천광역시 남구 주안동 대지 179.10㎡ 건물 85.63㎡	80,000	0	0	80,000	
▶ 부동산에 관한 규정이 준용되는 권리와 자동차·건설기계·선박 및 항공기(소계)			14,630	0	0	14,630	
배우자	자동차	2010년식 K5 배기량(1,998cc)	10,380	-	-	10,380	
배우자	자동차	2011년식 모닝 배기량(998cc)	4,250	-	-	4,250	
▶ 예금(소계)			77,048	21,853	6,863	92,038	
본인		현대해상화재보험 813(993 감소), 당감2동 5, 신한은행 5,843(3,214 증가), 현대라이프생명보험 5,527(771 증가), 메리츠화재해상보험(보험) 540(360 증가), (주)KB손해보험 6,600(600 증가), 주안 17, 국민은행 425(358 증가), 한국투자증권 7(48 감소), 새마을금고중앙회 공제사업부 15,375(337 증가)	30,553	5,757	1,158	35,152	예금 및 보험 증가
배우자		(주)KEB하나은행 20, 국민은행 106, 현대해상화재보험 2,060(302 증가), 농협중앙회 27,026(1,346 감소), 신한은행 111	30,367	1,160	2,204	29,323	

장남		현대라이프생명보험 1,161(112 증가), 농협중앙회 2, 국민은행 23,069(10,768 증가), 우리은행 0(1 감소), (주)KB손해보험 252(216 증가), DB손해보험(주) 3,079(340 증가)	16,128	14,936	3,501	27,563	
▶ 유가증권(소계)			17,510	0	17,510	0	
본인	상장주식	한솔테크닉스 0주(900주 감소), 삼성엔지니어링 0주(200주 감소)	17,510	0	17,510	0	전량매도
▶ 채권(소계)			10,000	0	0	10,000	
장남		사인간채권	10,000	0	0	10,000	
▶ 채무(소계)			80,112	15,000	17,389	77,723	
본인	금융기관채무	삼성카드 15,000(15,000 증가), 신한은행 10,000, 롯데카드 0(189 감소), KB캐피탈 14,089(3,757 감소), 한국투자증권 0(10,833 감소)	38,868	15,000	14,779	39,089	채무 변제 및 채무증가
장남	금융기관채무	산은캐피탈 38,634(2,610 감소)	41,244	0	2,610	38,634	채무변제
총 계			821,381	6,853	6,984	821,250	증감액 : -131천원

소속	인천광역시 미추홀구의회		직위	(前)의원		성명	유증형
(단위 : 천원)							
본인과의 관계	재산의 종류	소재지 면적 등 권리의 명세	종전가액	변동액(천원)		현재가액	변동사유
				증가액 (실거래액)	감소액 (실거래액)		
▶ 토지(소계)			0	55,238	0	55,238	
본인	답	충청북도 청주시 상당구 금천동 138-6번지 131.00㎡ (131.00㎡ 증가)	-	41,828 (70,000)	0	41,828	상속
본인	과수원	충청북도 청주시 상당구 금천동 139-16번지 42.00㎡ (42.00㎡ 증가)	-	13,410 (30,000)	0	13,410	상속
▶ 건물(소계)			298,000	203,000	0	501,000	
본인	아파트	인천광역시 남구 용현동 금호2차아파트 건물 162.72㎡	211,000	139,000	0	350,000	가액변동
본인	아파트	인천광역시 남동구 만수동 삼보아파트 건물 55.44㎡	87,000	8,000	0	95,000	가액변동
모	아파트	충청북도 청주시 서원구 모충동 부강그린맨션 건물 88.00㎡ (건물 88.00㎡ 증가)	-	56,000 (90,000)	0	56,000	상속
▶ 부동산에 관한 규정이 준용되는 권리와 자동차·건설기계·선박 및 항공기(소계)			3,700	10,220	2,200	11,720	
본인	자동차	2002년식 그랜저xg 배기량(1,998cc) 감소	2,000	0	2,000	0	폐차
본인	자동차	2003년식 라세티 배기량(1,498cc)	1,700	0	200	1,500	시세하락
본인	자동차	2008년식 모닝 배기량(999cc) 증가	0	2,520 (2,500)	0	2,520	상속
본인	자동차	2008년식 오피러스 배기량(3,342cc) 증가	0	7,700 (7,700)	0	7,700	매입
▶ 예금(소계)			111,729	8,472	8,399	111,802	
본인		중소기업은행 1,581(733 감소), 우리은행 25,875(4,455 감소), 한국화재해상보험(주) 9,328(462 증가), 농협중앙회 61, DB손해보험(주) 2,050(300 증가), 온누리 175, 북삼 818(215 증가)	44,099	1,077	5,288	39,888	가계생활 등
배우자		DB손해보험(주) 450(180 증가), 흥국생명보험 3,700(600 증가), 미소신협 2, 삼성화재해상보험 16,243(758 증가), 삼성생명보험 36,333(1,501 증가), 우체국 5,751(959 증가), 농협중앙회 55(43 증가), 신한은행	64,677	5,437	2,622	67,492	

		2,749(505 감소), 씨티은행 7, SBI저축은행 15, 교보생명보험 0(2,017 감소), MG손해보험(주) 1,377(486 증가), 수협중앙회 810(810 증가)					
장남		신한은행 9(363 감소), 우체국 1, 우리은행 2,341(319 증가), 국민은행 8(125 감소), 흥국화재해상보험(주) 550(125 증가), 수협중앙회 1,513(1,513 증가)	2,953	1,958	489	4,422	
▶ 채무(소계)			186,606	10,740	4,857	192,489	
본인	금융기관채무	상호저축은행중앙회 0(1,638 감소), 중소기업은행 124,008(1,405 감소), 새마을금고 50,541(714 감소)	178,306	0	3,757	174,549	계약완료 및 불입금
배우자	금융기관채무	삼성생명보험 6,500	6,500	0	0	6,500	약관대출
장남	금융기관채무	신한은행 3,615(3,615 증가), 우리은행 2,000(200 증가), 신한카드 5,825(5,825 증가)	1,800	10,740	1,100	11,440	예금
▶ 고지거부 및 등록제외사항(소계)			55,761	0	55,761	0	
부		등록제외	55,761	0	55,761	0	사망
총 계			282,584	266,190	61,503	487,271	증감액 : 204,687천원 (가액변동: 146,800천원)

소속	인천광역시 미추홀구의회		직위	(前)의원	성명	장승덕	
(단위 : 천원)							
본인과의 관계	재산의 종류	소재지 면적 등 권리의 명세	종전가액	변동액(천원)		현재가액	변동사유
				증가액 (실거래액)	감소액 (실거래액)		
▶ 토지(소계)			186,520	0	0	186,520	
본인	대지	인천광역시 남구 주안동 1355번지 218.00㎡	186,520	0	0	186,520	
▶ 건물(소계)			159,000	0	0	159,000	
본인	복합건물 (주택+상가)	인천광역시 남구 주안동 대지 218.00㎡ 건물 165.00㎡	159,000	0	0	159,000	
▶ 부동산에 관한 규정이 준용되는 권리와 자동차·건설기계·선박 및 항공기(소계)			11,900	0	0	11,900	
본인	자동차	2012년식 그랜드카니발R(디젤) 배기량(2,199cc)	11,900	-	-	11,900	
▶ 예금(소계)			131,311	26,916	10,363	147,864	
본인		미래에셋대우(주) 3, 신한은행 2,836(1,779 감소), 주안 2, (주)인천저축은행 31,141, 주안동신기 24,460(20,546 증가), 씨티은행 2,325(4,138 감소), 농협중앙회 1,790(1,135 감소), DB손해보험(주) 13,884(1,286 증가)	61,661	23,789	9,009	76,441	보험 및 예금 변동
배우자		DB손해보험(주) 8,013(632 증가), 에이비엘생명보험 12,708, 주안동신기 1,015(37 증가), 삼성생명보험 10,260, 신한은행 1,864(1,354 감소), (주)KB손해보험 500(300 증가), 한화손해보험 7,178(631 증가), 한화생명보험주식회사 29,885(1,527 증가)	69,650	3,127	1,354	71,423	
총 계			488,731	26,916	10,363	505,284	증감액 : 16,553천원

소속	인천광역시 미추홀구의회		직위	(前)의원		성명	정채훈
(단위 : 천원)							
본인과의 관계	재산의 종류	소재지 면적 등 권리의 명세	종전가액	변동액(천원)		현재가액	변동사유
				증가액 (실거래액)	감소액 (실거래액)		
▶ 토지(소계)			45,956	9,056	0	55,012	
본인	대지	광주광역시 광산구 송정동 533-24번지 166.00㎡	45,956	9,056	0	55,012	공시지가상승
▶ 건물(소계)			312,700	2,700	0	315,400	
본인	단독주택	광주광역시 광산구 송정동 건물 141.00㎡	55,700	2,700	0	58,400	공시지가상승
본인	아파트	인천광역시 남구 학익동 신동아 3차아파트 건물 151.59㎡	257,000	0	0	257,000	
▶ 예금(소계)			148,518	11,699	18,882	141,335	
본인		푸르덴셜생명보험 26,388(1,151 증가), 삼성생명보험 6,000, 중소기업은행 2, 우체국 6, 농협은행 8,440(800 감소), 메트라이프생명보험 10,200(9,000 감소), 유안타증권 3,809(368 증가), 국민은행 94, 삼성화재해상보험 2,550(180 증가), ING(네덜란드) 생명보험 4,600(600 증가), 새마을금고중앙회 공제사업부 5,455(898 증가)	74,147	5,854	12,457	67,544	가계자금 대출로 인한 변동
배우자		(주)KEB하나은행 300(100 감소), 국민은행 35(22 증가), 삼성생명보험 24,336(4,042 감소), 농협중앙회 8, 신한은행 4(1,008 감소), (주)KB손해보험 6,025(802 증가), 한화손해보험 1,100(300 증가), 한화생명보험주식회사 1,931(109 증가), 우리은행 7,086(1,422 증가)	43,320	3,593	6,088	40,825	
부		현대해상화재보험 12,692(724 증가), 동양생명보험 9,194, 서광주 257(237 감소), 우체국 3,254(402 증가), 농협중앙회 11, DB손해보험(주) 655(401 증가), 삼성화재해상보험 720(120 증가)	25,373	1,647	237	26,783	
장녀		(주)KEB하나은행 20, 농협은행 4,593(305 증가)	4,308	305	0	4,613	
장남		농협은행 1,570(200 증가)	1,370	300	100	1,570	
▶ 유가증권(소계)			107,254	1,876	1,692	107,438	

본인	상장주식	KD건설 8,000주(5,700주 증가), 동양보통주 1,998주, 마니커보통주 600주(600주 증가), 퍼스텍보통주 0주(400주 감소), 이아이디보통주 1,000주(1,000주 증가), 위노바 0주(400주 감소)	5,989	1,727	1,692	6,024	보유주식 가치상승분
본인	비상장주식	주식회사투어랩 20,000주	100,000	0	0	100,000	
배우자	상장주식	케이엘넷 421주	1,265	149	0	1,414	
▶ 채무(소계)			192,020	10,000	7,139	194,881	
본인	금융기관채무	농협은행 190,148(3,578 증가)	186,570	10,000	6,422	190,148	가계자금대출 및 기존대출 월별상환
본인	기타	한국장학재단 감소	4,180	0	717	3,463	대출금 월별상환
배우자	금융기관채무	삼성생명보험 1,270	1,270	0	0	1,270	가계자금대출
▶ 고지거부 및 등록제외사항(소계)			0	0	0	0	
모		고지거부	-	-	-	-	독립생계유지
총 계			422,408	15,331	13,435	424,304	증감액 : 1,896천원 (가액변동: 11,845천원)

소속	인천광역시 연수구의회		직위	(前)의원		성명	과종배
(단위 : 천원)							
본인과의 관계	재산의 종류	소재지 면적 등 권리의 명세	종전가액	변동액(천원)		현재가액	변동사유
				증가액 (실거래액)	감소액 (실거래액)		
▶ 건물(소계)			995,100	0	0	995,100	
본인	아파트 전세(임차)권	인천광역시 연수구 옥련동 백산1차아파트 건물 59.76㎡	40,000	0	0	40,000	변동없음
배우자	아파트 전세(임차)권	인천광역시 연수구 옥련동 우성아파트 건물 124.90㎡	0	0	0	0	
배우자	상가 전세(임차)권	서울특별시 강서구 마곡동 에스비타운 1층 건물 117.38㎡	140,000	0	0	140,000	변동없음
배우자	상가 전세(임차)권	서울특별시 강서구 마곡동 에스비타운 1층 건물 67.06㎡	50,000	0	0	50,000	변동없음
배우자	상가 전세(임차)권	서울특별시 강서구 마곡동 에스비타운 2층 건물 211.80㎡	90,000	0	0	90,000	변동없음
배우자	아파트	인천광역시 계양구 굴현동 계양센트레빌3단지 건물 145.78㎡	475,100	0	0	475,100	변동없음
배우자	상가 전세(임차)권	서울특별시 강서구 마곡동 마곡나루역 보타닉파크타워1 건물 64.00㎡	100,000	0	0	100,000	변동없음
배우자	상가 전세(임차)권	서울특별시 강서구 마곡동 보타닉파크타워1 건물 54.40㎡	100,000	0	0	100,000	변동없음
▶ 부동산에 관한 규정이 준용되는 권리와 자동차·건설기계·선박 및 항공기(소계)			50,000	70,000	15,000	105,000	
배우자	자동차	2011년식 프리우스 배기량(1,596cc) 감소	15,000	0	15,000 (10,000)	0	매매
배우자	자동차	2011년식 BMW 520 배기량(1,996cc)	35,000	-	-	35,000	변동없음
배우자	자동차	2018년식 벤츠 e200 배기량(1,991cc) 증가	0	70,000	0	70,000	신규 구입
▶ 예금(소계)			102,574	22,090	20,777	103,887	
본인		현대해상화재보험 2,439(349 증가), 수협중앙회 7(6 감소), 신한은행 211, 중소기업은행 20, 우리은행 0(4 감소), 메리츠화재해상보험(보험) 850(350 증가), 한화손해보험 4,533(907 증가), 농협은행 67(50 증가), (주)KB손해보험 2,109(438 증가), MG손해보험(주) 4,960(600 증가), (주)KEB하나은행 101, 농협손해보험 0(60 감소), 삼성화재해	14,934	3,912	70	18,776	예금 등 일부증가

		상보험 3,479(1,218 증가)						
배우자		DB손해보험(주) 6,400(600 증가), 신용협동조합중앙회 신용공제사업부 7,300(600 증가), 신성 1, (주)KEB하나은행 5,816(899 증가), 부평대건신협 0(46 감소), 미래에셋대우(주) 44, 현대해상화재보험 7,100(600 증가), 삼성화재해상보험 44,691(8,130 증가), 국민은행 277(213 증가), 농협중앙회 652(18,718 감소), 중소기업은행 196(169 증가), 신한은행 3,053(85 증가), 우리은행 1,828(1,799 증가), 이문.회경동 130, 수협중앙회 1,637(1,625 증가)	83,169	14,720	18,764	79,125	예금 등 일부증가	
장녀		중소기업은행 20(20 증가), 농협은행 332(208 감소), 삼성화재해상보험 1,200(360 증가), 망우동 4(501 감소)	1,885	380	709	1,556		
장남		중소기업은행 2,540(1,266 증가), 신한은행 10, 한국투자증권 20(20 증가), 삼성화재해상보험 1,860(558 증가)	2,586	3,078	1,234	4,430		
▶ 채무(소계)			756,952	49,753	83,647	723,058		
본인	금융기관채무	농협중앙회 17,191(184 감소)	17,375	0	184	17,191	일부상환	
배우자	금융기관채무	DB손해보험(주) 4,800, 신용협동조합중앙회 신용공제사업부 3,000, (주)KEB하나은행 156,000(12,000 감소), 메르세데스벤츠 파이낸셜서비스코리아(주) 36,493(36,493 증가), 국민은행 13,260(3,720 감소), 현대해상화재보험 1,900, 신한은행 42,714(22,185 감소), 중소기업은행 286,066(2,491 감소), 농협중앙회 19,951(94 감소), JB우리캐피탈 3,459(3,180 감소), 신용협동조합중앙회 8,505(1,725 감소), 새마을금고 0(19,818 감소), 우리은행 40,000, 수협중앙회 89,719(4,990 감소)	739,577	49,753	83,463	705,867	일부상환	
▶ 금 및 백금(소계)			16,500	0	0	16,500		
배우자		금, 24K, 318g	16,500	-	-	16,500	변동없음	
총 계			407,222	42,337	-47,870	497,429	증 감 액 : 90,207천원	

소속	인천광역시 연수구의회		직위	(前)의원		성명	박현주
(단위 : 천원)							
본인과의 관계	재산의 종류	소재지 면적 등 권리의 명세	종전가액	변동액(천원)		현재가액	변동사유
				증가액 (실거래액)	감소액 (실거래액)		
▶ 토지(소계)			159,540	6,336	0	165,876	
본인	답	인천광역시 강화군 불은면 덕성리 782번지 5,023.00㎡ 중 2,512.00㎡	65,312	0	0	65,312	변동없음
배우자	대지	충청남도 당진시 석문면 삼화리 186번지 162.00㎡	12,425	794	0	13,219	공시지가 상승
배우자	전	충청남도 당진시 석문면 삼화리 187번지 1,081.00㎡	56,752	2,811	0	59,563	공시지가 상승
배우자	답	충청남도 당진시 석문면 삼화리 193-1번지 479.00㎡	25,051	2,731	0	27,782	공시지가 상승
▶ 건물(소계)			2,457,446	0	187,807	2,269,639	
본인	아파트	인천광역시 연수구 청학동 현대아파트 건물 0.00㎡ (건물 0.00㎡ 감소)	0	0	0	0	없음
본인	아파트	인천광역시 연수구 청학동 건물 138.65㎡	216,000	0	0	216,000	변동없음
본인	복합건물 (주택+상가)	인천광역시 연수구 청학동 대지 212.90㎡ 건물 577.93㎡	465,807	0	187,807	278,000	공시지가 하락
본인	상가	인천광역시 연수구 옥련동 대지 1,770.00㎡ 중 253.00㎡ 건물 10,234.00㎡ 중 1,462.00㎡	1,598,015	0	0	1,598,015	변동없음
본인	상가	인천광역시 연수구 송도동 더샵퍼스트월드 대지 18.64㎡ 건물 52.77㎡	177,624	0	0	177,624	변동없음
▶ 부동산에 관한 규정이 준용되는 권리와 자동차·건설기계·선박 및 항공기(소계)			23,276	0	0	23,276	
본인	자동차	2007년식 SM7 배기량(2,349cc)	3,510	-	-	3,510	변동없음
배우자	자동차	2003년식 코란도밴 배기량(2,874cc)	1,122	-	-	1,122	변동없음
배우자	자동차	2015년식 캠리 배기량(2,494cc)	18,644	-	-	18,644	변동없음
▶ 예금(소계)			804,016	162,275	58,936	907,355	
본인		농협생명보험 23,266(1,517 증가), 미래에셋대우(주) 387(159 증가), 삼성생명보험 26,059(2,593 증가), 신한은	210,126	11,946	7,521	214,551	생활비 및 다른통장으로 이관

		행 370, 농협은행 1, 한화생명보험주식회사 5,616, 동양생명보험 10,300(268 증가), 국민은행 9,638(7,521 감소), 농협손해보험 5,111(430 증가), 농협중앙회 117,867(6,050 증가), DB손해보험(주) 15,936(929 증가)						
배우자		메리츠화재해상보험(보험) 12,600, 국민은행 39, 삼성화재해상보험 1,467(418 증가), 동양생명보험 61,696(2,934 증가), 신한은행 8,239(5,088 증가), 농협중앙회 254,393(2,204 증가), 신용협동조합중앙회 62,260(1,102 증가)	388,948	11,746	0	400,694	생활비 및 다른통장으로 이관	
장녀		농협중앙회 170,168(36,386 증가), 신용협동조합중앙회 6,240(635 증가), 교보생명보험 3,229(308 증가), 우리은행 522(185 증가)	142,645	81,926	44,412	180,159		
장남		신한은행 183(164 증가), 신한금융투자(주) 369(369 증가), 한화생명보험주식회사 440(440 증가), 농협중앙회 110,377(48,177 증가), 한국카카오은행(주) 7(7 증가), 우리은행 75, SK hynix 500(500 증가), 농협은행 0(3 감소)	62,297	56,657	7,003	111,951		
▶ 유가증권(소계)			14,821	10	2,416	12,415		
본인	상장주식	대한항공 113주, 한진칼 46주	4,666	10	661	4,015	추가하락	
배우자	상장주식	대한항공보통주 300주	10,155	0	1,755	8,400		
▶ 채무(소계)			762,426	35,328	71,061	726,693		
본인	금융기관채무	농협중앙회 130,000(50,000 감소)	180,000	0	50,000	130,000	상환	
본인	건물임대채무	인천광역시 연수구 청학동 임대보증금	117,000	0	0	117,000	변동없음	
본인	건물임대채무	인천광역시 연수구 옥련동 임대보증금 감소	262,906	0	17,141	245,765	퇴거로 인한 감소	
본인	건물임대채무	인천광역시 연수구 송도동 더샵퍼스트월드 임대보증금	20,000	0	0	20,000	변동없음	
배우자	금융기관채무	토요타파이낸셜서비스코리아(주) 1,960(3,920 감소)	5,880	0	3,920	1,960	상환	
장녀	금융기관채무	새마을금고 211,968(35,328 증가)	176,640	35,328	0	211,968	대출이자	
▶ 고지거부 및 등록제외사항(소계)			1,552,127	0	1,552,127	0		
모		고지거부	1,552,127	0	1,552,127	0	독립생계유지	
총 계			4,248,800	133,293	1,730,225	2,651,868	증감액 : -1,596,932천원 (가액변동: -183,877천원)	

소속	인천광역시 연수구의회		직위	(前)의원		성명	양해진
(단위 : 천원)							
본인과의 관계	재산의 종류	소재지 면적 등 권리의 명세	종전가액	변동액(천원)		현재가액	변동사유
				증가액 (실거래액)	감소액 (실거래액)		
▶ 토지(소계)			94,819	6,151	1,833	99,137	
본인	답	전라남도 신안군 압해면 가룡리 516번지 0.00㎡ (0.00㎡ 감소)	0	0	0	0	
본인	답	전라남도 신안군 압해읍 가룡리 516번지 2,942.00㎡	41,776	2,942	0	44,718	가액변동
본인	답	전라남도 신안군 압해읍 가룡리 519-32번지 822.00㎡	10,275	822	0	11,097	가액변동
본인	답	전라남도 신안군 압해면 가룡리 519-32번지 0.00㎡ (0.00㎡ 감소)	0	0	0	0	
본인	답	전라남도 신안군 압해면 가룡리 519-44번지 0.00㎡ (0.00㎡ 감소)	0	0	0	0	
본인	답	전라남도 신안군 압해읍 가룡리 519-44번지 764.00㎡	10,619	0	1,833	8,786	가액변동
본인	유지	전라남도 신안군 압해면 가룡리 519-35번지 0.00㎡ (0.00㎡ 감소)	0	0	0	0	
본인	유지	전라남도 신안군 압해읍 가룡리 519-35번지 440.00㎡	4,620	440	0	5,060	가액변동
본인	전	전라남도 신안군 압해읍 가룡리 526번지 89.00㎡	1,246	89	0	1,335	가액변동
본인	전	전라남도 신안군 압해면 가룡리 526번지 0.00㎡ (0.00㎡ 감소)	0	0	0	0	
본인	전	전라남도 신안군 압해읍 가룡리 528-1번지 1,180.00㎡	16,520	1,180	0	17,700	가액변동
본인	전	전라남도 신안군 압해면 가룡리 528-1번지 0.00㎡ (0.00㎡ 감소)	0	0	0	0	
본인	전	전라남도 신안군 압해읍 가룡리 526-2번지 678.00㎡	9,763	678	0	10,441	가액변동
본인	전	전라남도 신안군 압해면 가룡리 526-2번지 0.00㎡ (0.00㎡ 감소)	0	0	0	0	
▶ 건물(소계)			630,994	0	0	630,994	
본인	기타	전라남도 신안군 압해읍 가룡리 건물 40.00㎡	10	0	0	10	

배우자	복합건물 (주택+상가)	인천광역시 연수구 청학동 대지 270.00㎡ 건물 832.00㎡	630,984	0	0	630,984	
▶ 부동산에 관한 규정이 준용되는 권리와 자동차·건설기계·선박 및 항공기(소계)			10,108	0	0	10,108	
본인	자동차	2011년식 체어맨 배기량(2,799cc)	10,108	-	-	10,108	
▶ 현금(소계)			44,500	0	0	44,500	
본인		현금	17,500	0	0	17,500	
배우자		현금	27,000	0	0	27,000	
▶ 예금(소계)			244,846	14,965	1,436	258,375	
본인		미래에셋대우(주) 35, 삼성생명보험 74,000(6,000 증가), 한화손해보험 123(123 증가), 농협중앙회 806(411 증가), 교보생명보험 54,690(1,907 증가)	121,213	8,441	0	129,654	예금변동
배우자		DB손해보험(주) 9,827(672 증가), 국민은행 5,766(1,166 증가), 삼성화재해상보험 5,400(600 증가), 삼성생명보험 26,952, 농협중앙회 535(290 감소), 우체국 4,141(569 증가), 교보생명보험 52,386(1,890 증가)	100,400	4,897	290	105,007	
장남		중소기업은행 58(1,135 감소), 신한은행 573(573 증가), 농협중앙회 185(180 증가), 한화손해보험 53(53 증가), 우리은행 0(11 감소), 교보생명보험 22,845(821 증가)	23,233	1,627	1,146	23,714	
▶ 채무(소계)			744,949	379,892	377,512	747,329	
본인	금융기관채무	신한은행 4,859(73 감소), 삼성생명보험 52,000, 국민은행 49,962(1,207 증가), 교보생명보험 24,000	129,687	4,134	3,000	130,821	금융채무변동
배우자	금융기관채무	국민은행 360,000, 삼성생명보험 6,000, 삼성카드 750(300 감소), 교보생명보험 9,000	376,050	360,000	360,300	375,750	금융채무변동
배우자	건물임대채무	인천광역시 연수구 청학동 임대보증금	225,000	0	0	225,000	
장남	금융기관채무	한국카카오은행(주) 493(493 증가), 신한카드 15,265(1,053 증가)	14,212	15,758	14,212	15,758	금융채무변동
총 계			280,318	-358,776	-374,243	295,785	증감액 : 15,467천원 (가액변동: 4,318천원)

소속	인천광역시 연수구의회		직위	(前)의원		성명	이재정
(단위 : 천원)							
본인과의 관계	재산의 종류	소재지 면적 등 권리의 명세	종전가액	변동액(천원)		현재가액	변동사유
				증가액 (실거래액)	감소액 (실거래액)		
▶ 토지(소계)			15,573	1,416	0	16,989	
본인	전	전라남도 담양군 월산면 월평리 113-1번지 1,415.80㎡	15,573	1,416	0	16,989	공시지가 상승
▶ 건물(소계)			491,546	72,454	0	564,000	
본인	아파트	인천광역시 연수구 송도동 송도웰카운티2단지아파트 건물 101.99㎡	344,000	0	0	344,000	
배우자	오피스텔	인천광역시 남동구 논현동 건물 49.86㎡	147,546	72,454	0	220,000	구입당시 금액반영
▶ 부동산에 관한 규정이 준용되는 권리와 자동차·건설기계·선박 및 항공기(소계)			7,447	0	0	7,447	
본인	자동차	2008년식 그랜저 배기량(2,656cc)	4,120	-	-	4,120	
본인	자동차	2012년식 모닝 배기량(998cc)	3,327	-	-	3,327	
▶ 예금(소계)			95,390	32,639	25,163	102,866	
본인		신한은행 34,650(399 증가), 송도 3,030(3,030 증가)	34,251	28,330	24,901	37,680	급여소득 저축
배우자		흥국생명보험 14,100(1,800 증가), 새마을금고중앙회 공제사업부 7,054(198 증가), 신한은행 1,929(356 증가), 농협중앙회 0(258 감소), 신한생명보험 38,664(1,761 증가), 우리은행 0(4 감소), 농협생명보험 3,397(164 증가), 송도 30(30 증가), 부민신협 12	61,139	4,309	262	65,186	
▶ 채무(소계)			30,000	0	0	30,000	
배우자	건물임대채무	인천광역시 남동구 논현동 임대보증금	30,000	0	0	30,000	
▶ 고지거부 및 등록제외사항(소계)			0	0	0	0	
차녀		고지거부	-	-	-	-	독립생계유지
총 계			579,956	106,509	25,163	661,302	증감액 : 81,346천원 (가액변동 : 73,870천원)

소속	인천광역시 연수구의회		직위	(前)의원		성명	정지열
(단위 : 천원)							
본인과의 관계	재산의 종류	소재지 면적 등 권리의 명세	종전가액	변동액(천원)		현재가액	변동사유
				증가액 (실거래액)	감소액 (실거래액)		
▶ 토지(소계)			13,350	785	0	14,135	
배우자	답	충청남도 논산시 부적면 충곡리 15-21번지 2,356.00㎡ 중 785.33㎡	13,350	785	0	14,135	공시지가 변동
▶ 건물(소계)			329,000	3,000	0	332,000	
본인	아파트	인천광역시 연수구 연수동 영남아파트 건물 84.80㎡	165,000	3,000	0	168,000	공시지가 변동
배우자	아파트	인천광역시 연수구 연수동 문남마을아파트 건물 49.24㎡	164,000	0	0	164,000	
▶ 부동산에 관한 규정이 준용되는 권리와 자동차·건설기계·선박 및 항공기(소계)			7,864	0	0	7,864	
본인	자동차	2004년식 SM 520V 배기량(1,995cc)	100	-	-	100	
배우자	자동차	2012년식 소나타 배기량(1,999cc)	7,764	-	-	7,764	
▶ 예금(소계)			210,169	83,564	65,308	228,425	
본인		중소기업은행 25, 신한은행 10,534(11,824 감소), 농협은행 4,179(379 감소), 국민은행 59,043(32,369 증가), 농협중앙회 0 (24,840 감소)	78,455	60,170	64,844	73,781	소득금액 저축
배우자		한국교직원공제회 106,331(5,881 증가), 미래에셋대우(주) 5, 국민은행 55, 신한은행 9,686(4,827 증가), 삼성생명보험 21,420(2,040 증가), 농협은행 6,589(3,174 증가)	128,164	15,929	7	144,086	
장남		신한은행 0(81 감소), 중소기업은행 3, 수협은행 25, 국민은행 0(6 감소), 농협은행 2,000(800 증가)	1,315	800	87	2,028	
차남		광주은행 0(27 감소), 부산은행 6,061(6,061 증가), 신한은행 2,469(261 증가)	2,235	6,665	370	8,530	
▶ 유가증권(소계)			58	11	0	69	
배우자	상장주식	성원 21주	58	11	0	69	가액증가
▶ 채무(소계)			36,480	0	0	36,480	

배우자	금융기관채무	공무원연금공단 16,480, 농협은행 20,000	36,480	0	0	36,480	
▶ 고지거부 및 등록제외사항(소계)			0	0	0	0	
부		고지거부	-	-	-	-	독립생계유지
총 계			523,961	87,360	65,308	546,013	증 감 액 : 22,052천원 (가액변동: 3,796천원)

소속	인천광역시 연수구의회		직위	(前)의원		성명	정현배
(단위 : 천원)							
본인과의 관계	재산의 종류	소재지 면적 등 권리의 명세	종전가액	변동액(천원)		현재가액	변동사유
				증가액 (실거래액)	감소액 (실거래액)		
▶ 건물(소계)			250,000	0	0	250,000	
배우자	아파트	인천광역시 연수구 연수동 우성2차아파트 건물 77.00㎡	250,000	0	0	250,000	변동사유 없음
▶ 예금(소계)			49,112	5,266	9,687	44,691	
본인		메리츠화재해상보험(보험) 10,222(2,864 감소), 신한은행 104(103 증가), 중소기업은행 2, 우리은행 0(1 감소), 우체국 5, 농협은행 5, 상무 1, 국민은행 5, (주)KEB하나은행 7, 광주은행 2	13,115	553	3,315	10,353	생활비 사용으로 채무증가
배우자		새마을금고중앙회 공제사업부 568(67 증가), 메리츠화재해상보험(보험) 15,300(600 증가), 인평신협 19, 국민은행 33(33 증가), 농협중앙회 53, 신한은행 50(18 증가), 중소기업은행 3,872(904 증가), 우체국 2, 씨티은행 1,975(3,826 감소), 산본 0(1 감소), 한화생명보험주식회사 9,302(1,661 감소), 농협은행 200, 한국투자증권 2, 수협중앙회 33	35,275	2,461	6,327	31,409	
장남		국민은행 145(45 감소), 수협중앙회 503, NH투자증권 6	699	0	45	654	
장녀		수협중앙회 23, 한국카카오은행(주) 1,965(1,965 증가), 신한은행 287(287 증가)	23	2,252	0	2,275	
▶ 채무(소계)			162,720	0	9,228	153,492	
본인	금융기관채무	신한은행 4,787(2,753 감소), 메리츠화재해상보험(보험) 2,358(654 감소)	10,552	0	3,407	7,145	생활비 사용
배우자	금융기관채무	메리츠화재해상보험(보험) 1,780, 한국주택금융공사 140,567(3,021 감소), 중소기업은행 4,000(1,000 감소), 한화생명보험주식회사 0(1,800 감소)	152,168	0	5,821	146,347	채무변재
총 계			136,392	5,266	459	141,199	증감액 : 4,807천원

소속	인천광역시 남동구의회		직위	(前)의원		성명	문종관
(단위 : 천원)							
본인과의 관계	재산의 종류	소재지 면적 등 권리의 명세	종전가액	변동액(천원)		현재가액	변동사유
				증가액 (실거래액)	감소액 (실거래액)		
▶ 토지(소계)			1,085,592	831,066	0	1,916,658	
본인	임야	인천광역시 남동구 도림동 202-8번지 731.00㎡	75,950	0	0	75,950	기액변동 없음
본인	임야	인천광역시 남동구 도림동 202-34번지 449.00㎡	46,651	0	0	46,651	기액변동 없음
본인	답	경기도 시흥시 하중동 37-1번지 1,375.00㎡	115,775	0	0	115,775	기액변동 없음
본인	임야	전라북도 김제시 공덕면 제말리 656-4번지 1,312.00㎡	14,169	0	0	14,169	기액변동 없음
본인	전	전라북도 김제시 공덕면 제말리 451-3번지 4,387.00㎡ 중 1,462.40㎡	13,819	0	0	13,819	기액변동 없음
본인	전	전라북도 김제시 공덕면 제말리 450-1번지 674.00㎡ 중 224.65㎡	2,122	0	0	2,122	기액변동 없음
본인	전	전라북도 김제시 공덕면 제말리 448번지 1,143.00㎡ 중 381.00㎡	3,600	0	0	3,600	기액변동 없음
본인	대지	인천광역시 남동구 구월동 1533-1번지 688.00㎡ 중 229.33㎡	733,856	0	0	733,856	기액변동 없음
본인	대지	경기도 시흥시 정왕동 2393-5번지 1,095.10㎡ 중 365.03㎡ (총면적 1,095.10㎡ 증가, 지분면적 365.03㎡ 증가)	-	716,666 (716,666)	0	716,666	건물 신축을 위하여 공동사업을 위한 토지매입
본인	답	충청남도 서산시 고북면 기포리 345-4번지 637.00㎡ 중 477.75㎡ (총면적 637.00㎡ 증가, 지분면적 477.75㎡ 증가)	-	50,400 (50,400)	0	50,400	신규매매, 건물신축을 위한 사업용으로 매입
본인	답	충청남도 서산시 고북면 기포리 345-1번지 897.00㎡ 중 672.75㎡ (총면적 897.00㎡ 증가, 지분면적 672.75㎡ 증가)	-	64,000 (64,000)	0	64,000	신규매매, 건물신축을 위한 사업용으로 매입
배우자	대지	인천광역시 부평구 부개동 191-21번지 113.00㎡ 중 37.66㎡	79,650	0	0	79,650	기액변동 없음
▶ 건물(소계)			4,001,381	0	0	4,001,381	
본인	복합건물 (주택+상가)	경기도 부천시 소사구 송내1동 대지 256.40㎡ 건물 442.00㎡	423,000	0	0	423,000	기액변동 없음
본인	근린생활시설	인천광역시 남동구 만수1동 대지 641.00㎡ 중 214.00㎡ 건물 441.00㎡ 중 147.00㎡	326,756	0	0	326,756	기액변동 없음

본인	근린생활시설	인천광역시 부평구 부개2동 대지 225.30㎡ 중 150.20㎡ 건물 492.79㎡ 중 328.53㎡	452,668	0	0	452,668	기액변동 없음
본인	근린생활시설	경기도 부천시 소사구 송내1동 대지 273.00㎡ 건물 2,604.00㎡ 중 1,302.00㎡	1,790,491	0	0	1,790,491	기액변동 없음
본인	근린생활시설	인천광역시 서구 경서동 대지 509.00㎡ 중 169.66㎡ 건물 816.33㎡ 중 272.11㎡	601,804	0	0	601,804	기액변동 없음
배우자	아파트 전세(임차)권	인천광역시 남동구 논현동 논고개로 17 건물 153.00㎡	260,000	0	0	260,000	기액변동 없음
배우자	복합건물(주 택+상가)	인천광역시 부평구 부개동 대지 112.30㎡ 중 37.43㎡ 건물 492.79㎡ 중 164.26㎡	146,662	0	0	146,662	기액변동 없음
▶ 부동산에 관한 규정이 준용되는 권리와 자동차·건설기계·선박 및 항공기(소계)			24,279	0	0	24,279	
본인	자동차	2016년식 카니발 배기량(2,199cc)	24,030	-	-	24,030	기액변동 없음
배우자	자동차	2017년식 스포티지 배기량(1,700cc)	249	-	-	249	기액변동 없음
▶ 예금(소계)			648,304	93,453	70,900	670,857	
본인		복사골신협 9,388(1,952 증가), 삼성생명보험 20,500(1,460 증가), 신한은행 3,296(2,173 증가), 흥국생명보험 5,719(160 증가), 한화손해보험 86,944(8,816 증가), 농협은행 15,570(2,606 감소), 신한생명보험 74,628, 국민은행 10,980(112 감소), 농협중앙회 45,371(52,160 감소), 한화생명보험주식회사 4,932, 인천시산림조합 34(1 증가), 수협은행 98, 스탠다드차타드은행 3,245(250 감소), 교보생명보험 225,247(43,096 증가)	503,422	72,497	69,967	505,952	적금해지, 사업용계좌 등은 사업변동 따른 가액변동과 보험 적립
배우자		DB손해보험(주) 390(180 증가), 유안타증권 8,433(933 감소), 흥국생명보험 8,760(990 증가), 국민은행 364(56 증가), (주)KB손해보험 22,389(1,819 증가), 삼성생명보험 49,828(1,846 증가), 씨티은행 27, 우리은행 2,626(2,500 증가), 교보생명보험 38,750(4,056 증가), MG손해보험(주) 180(120 증가)	121,113	11,567	933	131,747	
장남		신한은행 9,700(1,200 증가), 중소기업은행 419(9 증가), 농협중앙회 3,800(3,800 증가), 국민은행 639(280 증가)	9,269	5,289	0	14,558	
장녀		농협중앙회 850(850 증가), 신한은행 9,700(1,200 증가)	8,500	2,050	0	10,550	
차녀		신한은행 7,200(1,200 증가), 농협중앙회 850(850 증가)	6,000	2,050	0	8,050	
▶ 유가증권(소계)			0	0	0	0	

본인	비상장주식	아이인프라 191주	0	0	0	0	가액변동 없음
▶ 채무(소계)			4,222,293	3,457,000	2,311,793	5,367,500	
본인		사인간채무 증가	250,000	430,000	250,000	430,000	건물 신축 및 토지대금. 공동사업등으로 채무 증가
본인	금융기관채무	신한은행 300,000, 농협은행 210,000, 농협중앙회 0(314,841 감소), 국민은행 2,942,000(1,290,000 증가)	2,476,841	2,942,000	1,966,841	3,452,000	기존 채무에 신규사업을 위한 운영자금 및 사업비 대출금 증가
본인	건물임대채무	인천광역시 남동구 만수1동 임대보증금	38,000	0	0	38,000	가액변동 없음
본인	건물임대채무	인천광역시 서구 경서동 임대보증금	50,000	0	0	50,000	가액변동 없음
본인	건물임대채무	인천광역시 부평구 부개2동 임대보증금	160,000	85,000	85,000	160,000	임차인 변경, 가액변동 없음
본인	건물임대채무	경기도 부천시 소사구 송내1동 임대보증금	1,077,500	0	0	1,077,500	가액변동 없음
본인	기타	(주)아모레퍼시픽 감소	9,952	0	9,952	0	상환
배우자	금융기관채무	국민은행 110,000	110,000	0	0	110,000	가액변동 없음
배우자	건물임대채무	인천광역시 부평구 부개동 임대보증금	50,000	0	0	50,000	가액변동 없음
▶ 고지거부 및 등록제외사항(소계)			0	0	0	0	
부		고지거부	-	-	-	-	- 독립생계유지
모		고지거부	-	-	-	-	- 독립생계유지
총 계			1,537,263	-2,532,481	-2,240,893	1,245,675	증 감 액 : -291,588천원

소속	인천광역시 남동구의회		직위	(前)의원		성명	전유형
(단위 : 천원)							
본인과의 관계	재산의 종류	소재지 면적 등 권리의 명세	종전가액	변동액(천원)		현재가액	변동사유
				증가액 (실거래액)	감소액 (실거래액)		
▶ 토지(소계)			440,940	0	0	440,940	
본인	대지	인천광역시 남동구 장수동 792-3번지 440.50㎡	440,940	0	0	440,940	변동없음
▶ 건물(소계)			419,025	0	0	419,025	
본인	근린생활시설	인천광역시 남동구 장수동 대지 225.80㎡ 건물 949.10㎡	419,025	0	0	419,025	변동없음
▶ 부동산에 관한 규정이 준용되는 권리와 자동차·건설기계·선박 및 항공기(소계)			228,000	0	0	228,000	
본인	자동차	2007년식 마이티 배기량(25cc)	9,000	-	-	9,000	변동없음
본인	기타	각티슈기계일억오천 물티슈기계일억	200,000	-	-	200,000	변동없음
본인	자동차	2013년식 아우디 배기량(2,955cc)	19,000	-	-	19,000	변동없음
▶ 현금(소계)			20,000	0	0	20,000	
본인		현금	20,000	0	0	20,000	변동없음
▶ 예금(소계)			388,499	52,551	124,214	316,836	
본인		만수 3,972(104,441 감소), 현대해상화재보험 19,499(3,000 증가), 삼성생명보험 53,618(701 감소), 흥국생명보험 51,852(10,728 증가), 새마을금고 13,274(4,516 감소), 한화손해보험 2,100(180 증가), 농협은행 30,559(6,099 감소), 대신증권 192(175 증가), 만수중앙신협 53, 국민은행 6, (주)KEB 하나은행 21,380(498 증가), 에이비엘생명보험 11,363(2,216 증가), 수협은행 17, 라이나생명보험 748(748 증가), 만수 14,594(12,000 증가)	309,439	36,332	122,544	223,227	예금입출금변동발생
배우자		에이비엘생명보험 16,736(3,433 증가), 흥국생명보험 31,551(8,231 증가), 국민은행 6,651(966 감소), 삼성생명	78,214	15,750	966	92,998	

		보험 36,649(3,379 증가), 한화손해보험 889(211 증가), 라이나생명보험 496(496 증가), 대창신협 26					
장남		신한금융투자(주) 0(1 감소), 국민은행 469(469 증가)	1	469	1	469	
장녀		농협중앙회 142(703 감소)	845	0	703	142	
▶ 채무(소계)			1,143,217	0	0	1,143,217	
본인	금융기관채무	현대캐피탈 43,217, (주)KEB하나은행 1,100,000	1,143,217	0	0	1,143,217	변동없음
총 계			353,247	52,551	124,214	281,584	증 감 액 : -71,663천원

소속	인천광역시 남동구의회		직위	(前)의원		성명	조영규
(단위 : 천원)							
본인과의 관계	재산의 종류	소재지 면적 등 권리의 명세	종전가액	변동액(천원)		현재가액	변동사유
				증가액 (실거래액)	감소액 (실거래액)		
▶ 건물(소계)			50,000	0	0	50,000	
장녀	다세대주택 전세(임차)권	인천광역시 남동구 만수동 건물 79.30㎡	50,000	0	0	50,000	변동없음
▶ 부동산에 관한 규정이 준용되는 권리와 자동차·건설기계·선박 및 항공기(소계)			300	0	0	300	
장녀	자동차	2001년식 에쿠스 배기량(3,497cc)	300	-	-	300	변동없음
▶ 예금(소계)			15,671	4,957	3,261	17,367	
본인		만수 648(173 증가), 수협중앙회 33, 우리은행 606(1,713 감소), 신한은행 741(582 증가), 농협은행 6, 농협중앙회 66(730 감소)	3,788	757	2,445	2,100	소득 증가 발생
배우자		국민은행 150(150 증가), 농협중앙회 44(35 증가)	9	185	0	194	
장녀		국민은행 350(420 감소), 농협중앙회 6(4 증가), 중소기업은행 1,168(1,104 증가), 만수 277, 케이뱅크 0(32 감소), 우체국 8,669(733 증가), 현대해상화재보험 546(515 증가), 롯데손해보험 578, 라이나생명보험 1,900(393 증가)	11,197	3,113	816	13,494	
장남		신한은행 8, 한화생명보험주식회사 1,208(659 증가), 하나 3, 농협중앙회 21(13 증가), 국민은행 7, (주)KEB하나은행 58(50 증가), 수협중앙회 4, 농협은행 270(180 증가)	677	902	0	1,579	
▶ 채무(소계)			35,000	26,336	0	61,336	
본인		사인간채무	35,000	0	0	35,000	변동없음
장녀	금융기관채무	우체국 200(200 증가)	0	200	0	200	변동없음
장남	금융기관채무	상호저축은행중앙회 8,700(8,700 증가), 농협중앙회 17,436(17,436 증가)	0	26,136	0	26,136	변동없음
총 계			30,971	-21,379	3,261	6,331	증감액 : -24,640천원

소속	인천광역시 남동구의회		직위	(前)의원		성명	최승원
(단위 : 천원)							
본인과의 관계	재산의 종류	소재지 면적 등 권리의 명세	종전가액	변동액(천원)		현재가액	변동사유
				증가액 (실거래액)	감소액 (실거래액)		
▶ 토지(소계)			94,582	4,978	0	99,560	
본인	답	강원도 동해시 심곡동 607번지 2,489.00㎡	94,582	4,978	0	99,560	공시지가 변동
▶ 건물(소계)			35,000	0	0	35,000	
배우자	다가구주택 전세(임차)권	인천광역시 남동구 만수동 건물 42.00㎡	35,000	0	0	35,000	변동없음
▶ 부동산에 관한 규정이 준용되는 권리와 자동차·건설기계·선박 및 항공기(소계)			6,290	0	0	6,290	
배우자	자동차	2013년식 스파크 배기량(995cc)	6,290	-	-	6,290	변동없음
▶ 예금(소계)			5,508	2,523	3,240	4,791	
본인		농협은행 4,791(717 감소)	5,508	2,523	3,240	4,791	예금감소
▶ 채무(소계)			54,500	0	0	54,500	
본인	금융기관채무	농협은행 30,000	30,000	0	0	30,000	변동없음
배우자	금융기관채무	농협은행 24,500	24,500	0	0	24,500	변동없음
총 계			86,880	7,501	3,240	91,141	증감액 : 4,261천원 (가액변동: 4,978천원)

소속	인천광역시 부평구의회		직위	(前)의원	성명	강순화	
(단위 : 천원)							
본인과의 관계	재산의 종류	소재지 면적 등 권리의 명세	종전가액	변동액(천원)		현재가액	변동사유
				증가액 (실거래액)	감소액 (실거래액)		
▶ 건물(소계)			641,000	0	0	641,000	
본인	다세대주택	인천광역시 부평구 부평동 대지 145.50㎡ 중 72.75㎡ 건물 425.40㎡ 중 212.70㎡	248,000	0	0	248,000	
본인	상가 (분양권)	인천광역시 부평구 청천동 상가 건물 33.15㎡	85,000	0	0	85,000	
배우자	다세대주택	인천광역시 부평구 부평동 대지 145.50㎡ 중 72.75㎡ 건물 425.40㎡ 중 212.70㎡	248,000	0	0	248,000	
장남	연립주택	인천광역시 부평구 부평동 대지 18.51㎡ 건물 44.01㎡	60,000	0	0	60,000	
▶ 부동산에 관한 규정이 준용되는 권리와 자동차·건설기계·선박 및 항공기(소계)			34,035	0	0	34,035	
본인	자동차	2006년식 소나타 배기량(2,000cc)	2,485	-	-	2,485	
본인	자동차	2017년식 K7 배기량(2,359cc)	31,550	-	-	31,550	
▶ 예금(소계)			287,916	0	30,000	257,916	
본인		부일 33,107(30,000 감소), 메리츠화재해상보험(보험) 15,600, 신한은행 16,700, 우체국 11,448, 새마을금고 3,909, 삼성증권 464, 농협은행 825, AIA생명보험주식회사 11,766, 국민은행 5,041, DB손해보험(주) 300, 교보생명보험 10,718, 새마을금고중앙회 공제사업부 22,439, 삼성화재해상보험 2,079	164,396	0	30,000	134,396	지방선거로 인한 변동임
배우자		부일 30,117, 새마을금고중앙회 공제사업부 4,043, 씨티은행 3, 농협은행 15,926	50,089	0	0	50,089	
장남		우리은행 5,086, 부일 10,024, (주)KB손해보험 602	15,712	0	0	15,712	
장녀		한국교직원공제회 576, 부일 45,861, 새마을금고중앙회 공제사업부 10,094, 농협은행 1,123, 신한은행 65	57,719	0	0	57,719	
▶ 유가증권(소계)			9,412	0	1,279	8,133	
본인	상장주식	하나금융지주 189주	9,412	0	1,279	8,133	가액변동

▶ 채무(소계)			478,490	0	0	478,490	
본인	금융기관채무	국민은행 108,245	108,245	0	0	108,245	
본인	건물임대채무	인천광역시 부평구 부평동 임대보증금	220,000	0	0	220,000	
배우자	금융기관채무	국민은행 108,245	108,245	0	0	108,245	
장남	금융기관채무	우리은행 37,000	37,000	0	0	37,000	
장남	건물임대채무	인천광역시 부평구 부평동 현대맨션 임대보증금	5,000	0	0	5,000	
총 계			493,873	0	31,279	462,594	증감액 : -31,279천원 (가액변동: -1,279천원)

소속	인천광역시 부평구의회		직위	(前)의원		성명	김도형
(단위 : 천원)							
본인과의 관계	재산의 종류	소재지 면적 등 권리의 명세	종전가액	변동액(천원)		현재가액	변동사유
				증가액 (실거래액)	감소액 (실거래액)		
▶ 토지(소계)			83,159	4,986	0	88,145	
본인	임야	전라남도 곡성군 검면 가정리 산 18번지 12,195.00㎡	33,536	2,561	0	36,097	가액변동
본인	임야	전라남도 곡성군 오산면 조양리 산 33번지 34,465.00㎡	27,123	1,965	0	29,088	가액변동
부	답	전라남도 곡성군 검면 가정리 824-2번지 2,296.00㎡	22,500	460	0	22,960	가액변동
▶ 건물(소계)			1,924,000	500	0	1,924,500	
본인	사무실 전세(임차)권	서울특별시 마포구 성산동 cs타워 건물 142.22㎡	50,000	0	0	50,000	변동없음
본인	아파트 전세(임차)권	인천광역시 부평구 부개동 푸르지오아파트 건물 197.00㎡	450,000	0	0	450,000	변동없음
본인	근린생활시설	경기도 시흥시 정왕동 코아프라자 대지 81.48㎡ 건물 196.34㎡	280,000	0	0	280,000	변동없음
본인	단독주택	경기도 고양시 일산동구 마두동 대지 229.70㎡ 중 114.85㎡ 건물 179.52㎡ 중 89.76㎡	485,000	0	0	485,000	변동없음
배우자	단독주택	경기도 고양시 일산동구 마두동 대지 229.70㎡ 중 114.85㎡ 건물 179.52㎡ 중 89.76㎡	485,000	0	0	485,000	변동없음
부	아파트	경기도 의정부시 호원동 신일유토빌플러스아파트 건물 51.57㎡	147,500	0	0	147,500	변동없음
부	오피스텔	경기도 의정부시 호원동 양우내안애팰리스 대지 100.00㎡ 중 50.00㎡ 건물 100.00㎡ 중 50.00㎡	26,500	500	0	27,000	가액변동
▶ 부동산에 관한 규정이 준용되는 권리와 자동차·건설기계·선박 및 항공기(소계)			94,840	0	0	94,840	
본인	자동차	2008년식 오피러스 배기량(3,300cc)	38,800	-	-	38,800	변동없음
본인	자동차	2017년식 카니발 배기량(1,997cc)	30,970	-	-	30,970	변동없음
부	자동차	2012년식 쏘렌토 배기량(1,995cc)	25,070	-	-	25,070	변동없음
▶ 예금(소계)			413,035	359,314	125,093	647,256	

본인		증소기업은행 16,970(12,459 증가), 신한은행 59,020(57,919 증가), 우리은행 0(2 감소), 삼성증권 39(38 증가), 농협은행 300(125 증가), (주)KEB하나은행 767(392 증가), 농협중앙회 8,636(8,636 증가), 삼성화재해상보험 38,769(2,478 증가), 부평남부 0(1 감소), 스탠다드차타드은행 6,988(6,988 증가), 부평동부 537(537 증가)	42,457	91,023	1,454	132,026	기타
배우자		(주)KEB하나은행 11, DB손해보험(주) 3,414(378 증가), 우리종합금융 27,922(7,405 증가), 스탠다드차타드은행 48,570(48,570 증가), 국민은행 5,014(194 증가), 흥국화재해상보험(주) 2,458(235 증가), 신한은행 5,014(1,774 증가), 우체국 5,848(205 증가), 농협중앙회 66,904(66,904 증가), 부평동부 24,679(24,679 증가), AIA생명보험주식회사 4,052(142 증가), 한화손해보험 3,974(274 증가), DB생명보험(주) 5,208(197 증가), 미래에셋생명보험 7,391(467 증가), 수협중앙회 32,602(6,583 증가)	85,054	158,072	65	243,061	
부		농협은행 122,075(18,930 감소), 국민은행 8,385(79 감소), 농협생명보험 13,926, 신한은행 118(5 증가), 농협중앙회 50,000	213,508	104,570	123,574	194,504	
장남		신한은행 723(141 증가), 에이비엘생명보험 49,176(2,907 증가), 롯데손해보험 2,187(771 증가), 삼성생명보험 11,800(664 증가), (주)KEB하나은행 1,056(166 증가)	60,293	4,649	0	64,942	
차남		흥국화재해상보험(주) 6,731(314 증가), (주)KEB하나은행 524(84 증가), 현대해상화재보험 5,178(502 증가), 신한은행 290(100 증가)	11,723	1,000	0	12,723	
▶ 유가증권(소계)			0	45,396	0	45,396	
본인	상장주식	텐센트 100주(100주 증가), 알파벳A 4주(4주 증가), 메디그룹 300주(300주 증가), 중국중차 1,000주(1,000주 증가), 중흥통신 500주(500주 증가), 중국평안보험 300주(300주 증가), 중국국제여행사 300주(300주 증가), 중신증권 1,000주(1,000주 증가), 윙기실리온자재 560주(560주 증가), 항서제약 390주(390주 증가), 천제리튬 300주(300주 증가), 이리실업 600주(600주 증가), 중국건축 600주(600주 증가), 동방명주 600주(600주 증가), 상해자동차 600주(600주 증가), JD닷컴ADR 69주(69주 증가)	0	45,396	0	45,396	
▶ 채권(소계)			100,000	0	0	100,000	

본인		사인간채권	100,000	0	0	100,000	변동없음
▶ 채무(소계)			838,205	390,001	425,894	802,312	
본인		사인간채무 증가	0	390,000	0	390,000	차입
본인	금융기관채무	신한은행 0(120,940 감소), 삼성증권 1(1 증가), 농협은행 392,311(304,954 감소)	818,205	1	425,894	392,312	상환
본인	건물임대채무	경기도 시흥시 정왕동 코아프라자 임대보증금	20,000	0	0	20,000	변동없음
▶ 고지거부 및 등록제외사항(소계)			0	0	0	0	
모		고지거부	-	-	-	-	독립생계유지
총 계			1,776,829	20,195	-300,801	2,097,825	증감액 : 320,996천원 (가액변동: 5,486천원)

소속	인천광역시 부평구의회		직위	(前)의원		성명	김일환
(단위 : 천원)							
본인과의 관계	재산의 종류	소재지 면적 등 권리의 명세	종전가액	변동액(천원)		현재가액	변동사유
				증가액 (실거래액)	감소액 (실거래액)		
▶ 건물(소계)			8,000	0	0	8,000	
본인	다세대주택 전세(임차)권	인천광역시 부평구 부평동 건물 30.34㎡	8,000	0	0	8,000	변동없음
▶ 부동산에 관한 규정이 준용되는 권리와 자동차·건설기계·선박 및 항공기(소계)			11,036	5,280	1,086	15,230	
본인	자동차	2009년식 위스톰 배기량(1,992cc)	5,246	0	396 (5,000)	4,850	차령경과
배우자	자동차	2012년식 아반떼 배기량(1,591cc)	5,790	0	690 (4,500)	5,100	차령경과
배우자	자동차	2010년식 모닝 밴 배기량(999cc) 증가	0	2,640 (2,300)	0	2,640	중고매입
배우자	자동차	2011년식 모닝 배기량(999cc) 증가	0	2,640 (2,300)	0	2,640	중고매입
▶ 예금(소계)			64,086	21,978	20,477	65,587	
본인		신한은행 12,422(12,417 증가), 우체국 466(3,391 감소), (주)KB손해보험 9,924(1,221 증가), 국민은행 6,698(4,528 증가), 계양 4, 계양신협 12	14,751	18,166	3,391	29,526	급여 입금 및 사인간 채무 이자수입
배우자		새마을금고중앙회 공제사업부 5,275(721 증가), 국민은행 422(71 증가), (주)KB손해보험 25,752(1,646 증가), 농협중앙회 1, 중소기업은행 30, 씨티은행 4, 상호저축은행중앙회 8, 부평중앙 4,569(15,712 감소)	49,335	3,812	17,086	36,061	
▶ 유가증권(소계)			0	500	0	500	
본인	비상장주식	블루맥스 1,000주(1,000주 증가)	0	500	0	500	파산한 회사주식
▶ 채권(소계)			630,000	0	30,000	600,000	
본인		사인간채권 감소	630,000	0	30,000	600,000	사인채권회수
▶ 채무(소계)			29,825	21,354	3,639	47,540	

배우자	금융기관채무	KB캐피탈 17,824(15,054 증가), (주)KB손해보험 11,610(6,300 증가), 현대캐피탈 14,639(3,002 감소), JB우리캐피탈 3,467(637 감소)	29,825	21,354	3,639	47,540	배우자대출증가
▶ 고지거부 및 등록제외사항(소계)			0	0	0	0	
부		고지거부	-	-	-	-	독립생계유지
장남		고지거부	-	-	-	-	독립생계유지
총 계			683,297	6,404	47,924	641,777	증감액 : -41,520천원 (가액변동: -1,086천원)

소속	인천광역시 부평구의회		직위	(前)의원		성명	김재곤
(단위 : 천원)							
본인과의 관계	재산의 종류	소재지 면적 등 권리의 명세	종전가액	변동액(천원)		현재가액	변동사유
				증가액 (실거래액)	감소액 (실거래액)		
▶ 토지(소계)			68,946	1,784	0	70,730	
본인	대지	강원도 평창군 대화면 하안미리 387번지 261.00㎡ 중 130.50㎡	5,089	131	0	5,220	가액변동
본인	전	강원도 평창군 대화면 하안미리 388-1번지 3,045.00㎡ 중 1,522.50㎡	29,384	761	0	30,145	가액변동
배우자	대지	강원도 평창군 대화면 하안미리 387번지 130.50㎡	5,089	131	0	5,220	가액변동
배우자	전	강원도 평창군 대화면 하안미리 388-1번지 3,045.00㎡ 중 1,522.50㎡	29,384	761	0	30,145	가액변동
▶ 건물(소계)			2,844,901	558,488	0	3,403,389	
본인	근린생활시설	인천광역시 계양구 작전동 삼호프라자 건물 308.45㎡	223,930	0	0	223,930	변동없음
본인	근린생활시설	인천광역시 부평구 산곡동 대지 281.00㎡ 건물 132.00㎡	321,621	12,488	0	334,109	가액변동
본인	근린생활시설	경기도 김포시 장기동 한강현대오스타단지내상가 대지 11.73㎡ 건물 18.03㎡	160,000	0	0	160,000	변동없음
본인	근린생활시설	경기도 김포시 장기동 한강현대성우오스타 단지내상가 대지 11.73㎡ 건물 18.03㎡	137,500	0	0	137,500	변동없음
본인	복합건물 (주택+상가)	인천광역시 부평구 부평동 대지 263.00㎡ 중 131.50㎡ 건물 361.00㎡ 중 180.50㎡	516,500	0	0	516,500	변동없음
배우자	근린생활시설	인천광역시 부평구 산곡2동 전방프라자 건물 271.83㎡	222,600	0	0	222,600	변동없음
배우자	근린생활시설	인천광역시 서구 가좌동 인성메디칼 건물 261.45㎡	245,250	0	0	245,250	변동없음
배우자	근린생활시설	충청남도 천안시 서북구 두정동 두정역코아루스 스위트 건물 38.00㎡	199,000	0	0	199,000	변동없음
배우자	아파트	인천광역시 부평구 산곡동 금호이수마운트밸리아파트 건물 146.00㎡ 중 345.09㎡	302,000	15,000	0	317,000	가액변동
배우자	복합건물 (주택+상가)	인천광역시 부평구 부평동 대지 263.00㎡ 중 131.50㎡ 건물 361.00㎡ 중 180.50㎡	516,500	0	0	516,500	변동없음
배우자	근린생활시설	인천광역시 서구 가좌동 대지 219.15㎡ 건물 202.20㎡ (대지 219.15㎡ 증가, 건물 202.20㎡ 증가)	-	531,000 (531,000)	0	531,000	매입

▶ 부동산에 관한 규정이 준용되는 권리와 자동차·건설기계·선박 및 항공기(소계)			12,550	0	2,450	10,100	
본인	자동차	2001년식 싼타페 배기량(1,991cc)	50	-	-	50	변동없음
본인	자동차	2002년식 스타렉스 배기량(2,476cc)	500	0	450	50	가액변동
본인	자동차	2014년식 그랜드카니발 배기량(2,199cc)	12,000	0	2,000	10,000	가액변동
▶ 예금(소계)			141,337	30,685	31,178	140,844	
본인		미래에셋대우(주) 4,526(4,526 증가), 흥국생명보험 10,792(341 증가), 청천 173(5 증가), 신한은행 250(100 증가), 우체국 4,035(337 감소), 부평대건신협 98(2 증가), 농협은행 767(767 증가), 신한생명보험 30,281(1,698 증가), 에이비엘생명보험 2,820, 한화생명보험주식회사 18,504, 산곡2.4동 6,227(5,818 감소), 국민은행 1,235(1,125 증가), 미추홀신협 1,896(102 감소), 새마을금고중앙회 공제사업부 7,088(1,528 증가), 유진투자증권 0(606 감소)	85,463	10,421	7,192	88,692	붕급저축, 예금감소
배우자		에이비엘생명보험 1,632, (주)KEB하나은행 10, 부평대건신협 22(16,411 감소), 미래에셋대우(주) 18, 국민은행 11,395(5,970 증가), 흥국화재해상보험(주) 6,534(352 증가), 미추홀신협 1,105(562 증가), 우체국 8,866(1,491 증가), 농협은행 37(20 감소), 교보생명보험 0(3,528 감소), 산곡2.4동 135(4 증가), 미추홀신협 106	41,440	8,381	19,961	29,860	
차남		농협은행 2,050(300 증가), 미추홀신협 17,000(10,200 증가), 국민은행 3,008(1,383 증가), 씨티은행 23(25 감소), 우체국 160(4,000 감소), 미추홀신협 50, 신한은행 1	14,434	11,883	4,025	22,292	
▶ 유가증권(소계)			16,636	15,125	16,636	15,125	
본인	상장주식	대우증권 0주(150주 감소), 코라오홀딩스 0주(600주 감소), 한화투자증권 2,384주(2,384주 증가), 광명전기 1,000주(1,000주 증가), 미래에셋대우2우 34주(34주 증가), 현대엘리베이 0주(110주 감소), 미래에셋대우 150주(150주 증가), 한화증권 0주(2,384주 감소), 에이택티앤 500주(500주 증가)	16,636	15,125	16,636	15,125	증권회사이전및주가하락
▶ 채무(소계)			885,001	374,282	0	1,259,283	

본인	금융기관채무	신용협동조합중앙회 480,000	480,000	0	0	480,000	변동없음
본인	건물임대채무	경기도 김포시 장기동 한강현대성우오스타 단지내상가 임대보증금	20,000	0	0	20,000	변동없음
본인	건물임대채무	경기도 김포시 장기동 한강현대오스타단지내상가 임대보증금	20,000	0	0	20,000	변동없음
본인	건물임대채무	인천광역시 계양구 작전동 삼호프라자 임대보증금	30,000	0	0	30,000	변동없음
본인	건물임대채무	인천광역시 부평구 산곡동 임대보증금	50,000	0	0	50,000	변동없음
본인	건물임대채무	인천광역시 부평구 부평동 임대보증금	107,500	0	0	107,500	변동없음
배우자	금융기관채무	국민은행 219,282(219,282 증가)	0	219,282	0	219,282	건물매입
배우자	건물임대채무	충청남도 천안시 서북구 두정동 두정역코아루스위트 임대보증금	30,000	0	0	30,000	변동없음
배우자	건물임대채무	인천광역시 부평구 산곡2동 전방프라자 임대보증금	1	0	0	1	변동없음
배우자	건물임대채무	인천광역시 서구 가좌동 인성메디칼 임대보증금	40,000	0	0	40,000	변동없음
배우자	건물임대채무	인천광역시 부평구 부평동 임대보증금	107,500	0	0	107,500	변동없음
배우자	건물임대채무	인천광역시 서구 가좌동 임대보증금 증가	0	155,000	0	155,000	건물매입
▶ 고지거부 및 등록제외사항(소계)			0	0	0	0	
장남		고지거부	-	-	-	-	독립생계유지
총 계			2,199,369	231,800	50,264	2,380,905	증 감 액 : 181,536천원 (가액변동: 26,822천원)

소속	인천광역시 부평구의회		직위	(前)의원		성명	박창재
(단위 : 천원)							
본인과의 관계	재산의 종류	소재지 면적 등 권리의 명세	종전가액	변동액(천원)		현재가액	변동사유
				증가액 (실거래액)	감소액 (실거래액)		
▶ 토지(소계)			581,000	0	0	581,000	
본인	전	강원도 홍천군 화촌면 성산리 43번지 261.00㎡	9,604	0	0	9,604	
본인	전	강원도 홍천군 화촌면 성산리 44번지 1,160.00㎡	51,388	0	0	51,388	
본인	전	강원도 홍천군 화촌면 성산리 53-1번지 1,329.00㎡	63,393	0	0	63,393	
본인	전	강원도 홍천군 화촌면 성산리 321-1번지 298.00㎡	18,625	0	0	18,625	
본인	전	강원도 홍천군 화촌면 성산리 54-1번지 4,331.00㎡	270,687	0	0	270,687	
본인	답	강원도 홍천군 화촌면 성산리 53-2번지 3,124.00㎡	147,452	0	0	147,452	
본인	대지	강원도 홍천군 화촌면 성산리 54-4번지 304.00㎡	19,851	0	0	19,851	
▶ 건물(소계)			4,049,715	0	0	4,049,715	
본인	단독주택	인천광역시 부평구 십정동 대지 120.90㎡ 건물 197.52㎡	243,000	0	0	243,000	
본인	공장	인천광역시 서구 가좌동 우림테크노벨리 대지 509.00㎡ 건물 1,141.21㎡	885,266	0	0	885,266	
본인	단독주택	강원도 홍천군 화촌면 성산리 대지 1,111.00㎡ 건물 76.34㎡	59,800	0	0	59,800	
본인	공장	인천광역시 서구 오류동 대지 1,650.00㎡ 건물 1,851.00㎡	2,048,926	0	0	2,048,926	
본인	오피스텔	경기도 부천시 원미구 중동 리슈빌엔클래스 대지 13.08㎡ 건물 224.31㎡	239,214	0	0	239,214	
본인	오피스텔	경기도 부천시 원미구 중동 리슈빌엔클래스 대지 4,262.00㎡ 중 10.20㎡ 건물 95.04㎡	186,509	0	0	186,509	
배우자	단독주택	인천광역시 부평구 십정동 대지 141.95㎡ 건물 59.50㎡	149,000	0	0	149,000	
배우자	단독주택	인천광역시 부평구 십정동 대지 226.95㎡ 건물 95.11㎡	238,000	0	0	238,000	

▶ 부동산에 관한 규정이 준용되는 권리와 자동차·건설기계·선박 및 항공기(소계)			2,115,329	85,000	0	2,200,329	
본인	기타	ML18, 한화기계, 02년식, 2대	120,000	-	-	120,000	
본인	기타	SL20, 한화기계, 04년식, 3대	210,000	-	-	210,000	
본인	기타	SA20, KMT, 04년식	70,000	-	-	70,000	
본인	기타	SL35HP II, 한화기계, 05년식, 2대	260,000	-	-	260,000	
본인	기타	FEDEK35, FEDEK, 05년식, 2대	24,000	-	-	24,000	
본인	기타	BARTOP, IKURASEIKI, 00년식, 3대	30,000	-	-	30,000	
본인	기타	BARTOP, FEDEK, 04년식, 4대	44,000	-	-	44,000	
본인	기타	FEDEK18, FEDEK, 98년식, 2대	24,000	-	-	24,000	
본인	기타	BARTOP, IKURASEIKI, 98년식, 2대	24,000	-	-	24,000	
본인	기타	CINCOM K16, CITIEEN, 07년식, 1대	80,000	-	-	80,000	
본인	건설기계	NP17 한화기계 2000년식	80,000	-	-	80,000	
본인	건설기계	SKT200 XD-23H, 복합CNC자동선반 (주)한화테크엠 2012년식	115,000	-	-	115,000	
본인	건설기계	XD20J CNC자동선반 (주)한화테크엠 2005년식	47,000	-	-	47,000	
본인	기타	CNC선반, PUMA ST-20G 두산인프라코어 2015년식, 2대	280,000	-	-	280,000	
본인	자동차	2016년식 그랜저 2.4(하이브리드) 배기량(2,359cc)	34,150	-	-	34,150	
본인	기타	CNC선반, PUMA ST-20G 두산인프라코어 2016년식, 2대	220,000	-	-	220,000	
본인	기타	CNC선반, PUMA ST-35G 두산인프라코어 2016년식, 2대	276,000	-	-	276,000	
본인	자동차	2014년식 BMW X5 xDrive30d 배기량(2,993cc)	31,869	-	-	31,869	
본인	자동차	2017년식 포터 II (PORTER II) 배기량(2,497cc)	15,510	-	-	15,510	
본인	기타	CNC선반, CB-36M CHACHUN 2017년식, 1대	129,800	-	-	129,800	

본인	건설기계	XD26 한화 26형 CNC복합기 2015년식 증가	0	85,000	0	85,000	중고기계 매입
▶ 예금(소계)			1,107,526	225,181	37,121	1,295,586	
본인		현대해상화재보험 221,550(31,787 증가), 농협생명보험 20,115(600 증가), 동암신탁 2,156(45 증가), 부일 21, 흥국생명보험 300,000, 십정 2,858(1,172 감소), 중소기업은행 225,397(79,576 증가), 신성 10,007(2,289 증가), 에이아이지 손해보험(주) 967(200 증가), 씨티은행 179, 신한생명보험 1,704(292 증가), 십정 35,000(30,000 증가), 농협중앙회 41,150(11,123 증가), 농협손해보험 350(300 증가), 새마을금고중앙회 공제사업부 112,065(7,283 증가), 교보생명보험 29,000(6,000 증가)	834,196	185,644	17,321	1,002,519	보험 불입금액으로 인한 증가 및 정기적금 해지, 자유적립적금 신규개설로 인한 변동금액 발생함.
배우자		신성 9,624(4,522 증가), 십정 120,079, 새마을금고중앙회 공제사업부 77,255(5,607 증가), 현대해상화재보험 9,973(570 증가), 중소기업은행 5,707(731 증가), IBK연금보험주식회사 2,400(600 증가), 새마을금고 304(5,400 감소), 신한생명보험 4,283(419 증가), 교보생명보험 14,500(3,000 증가), 라이나생명보험 2,405(264 증가), 십정 46,537(9,424 증가)	273,330	39,537	19,800	293,067	
▶ 채권(소계)			334,638	0	0	334,638	
본인		사인간채권	334,638	0	0	334,638	
▶ 채무(소계)			3,767,833	183,109	5,000	3,945,942	
본인	금융기관채무	현대캐피탈 5,833(5,000 감소), 중소기업은행 2,936,440(174,440 증가), 새마을금고 750,000, 농협중앙회 8,669(8,669 증가)	3,522,833	183,109	5,000	3,700,942	캐피탈 일부상환, 마이너스통장 사용
본인	건물임대채무	인천광역시 부평구 십정2동 임대보증금	5,000	0	0	5,000	
본인	건물임대채무	인천광역시 서구 오류동 임대보증금	50,000	0	0	50,000	
본인	건물임대채무	인천광역시 서구 가좌동 우림테크노벨리 임대보증금	50,000	0	0	50,000	
배우자		사인간채무	135,000	0	0	135,000	
배우자	건물임대채무	인천광역시 부평구 십정동 임대보증금	5,000	0	0	5,000	
▶ 고지거부 및 등록제외사항(소계)			0	0	0	0	

장남	고지거부	-	-	-	-	독립생계유지
손자1	고지거부	-	-	-	-	독립생계유지
손녀1	고지거부	-	-	-	-	독립생계유지
총 계		4,420,375	127,072	32,121	4,515,326	증 감 액 : 94,951천원

소속	인천광역시 부평구의회		직위	(前)의원		성명	이소현
(단위 : 천원)							
본인과의 관계	재산의 종류	소재지 면적 등 권리의 명세	종전가액	변동액(천원)		현재가액	변동사유
				증가액 (실거래액)	감소액 (실거래액)		
▶ 건물(소계)			146,350	50,000	0	196,350	
본인	아파트 전세(임차)권	인천광역시 부평구 삼산동 창성빌라 건물 0.00㎡ (건물 0.00㎡ 감소)	0	0	0	0	
본인	아파트 전세(임차)권	인천광역시 부평구 부개동 건물 55.00㎡ (건물 2.42㎡ 감소)	50,000	50,000	0	100,000	이사
모	아파트 전세(임차)권	서울특별시 구로구 천왕동 천왕이펜하우스4단지 건물 59.00㎡	96,350	-	-	96,350	
▶ 부동산에 관한 규정이 준용되는 권리와 자동차·건설기계·선박 및 항공기(소계)			6,900	0	0	6,900	
본인	자동차	2011년식 모닝 배기량(999cc)	6,900	-	-	6,900	
▶ 예금(소계)			79,894	5,880	66,141	19,633	
본인		푸르덴셜생명보험 7,032(528 증가), 부평 57(7 증가), 신한은행 5,688(5,999 감소), 부평대건신협 12, 갈산삼익신협 1(1 감소), 새마을금고 0(15,000 감소), 농협은행 3,230(200 증가), 농협중앙회 18(18 증가)	36,285	5,880	26,127	16,038	
부		국민은행 0(2,604 감소), 신한은행 0(3 감소)	2,607	0	2,607	0	만기, 해약등
모		국민은행 0(1,561 감소), 농협중앙회 0(16,004 감소), 중소기업은행 0(20 감소), 스탠다드차타드은행 0(12,342 감소), 우리은행 0(7,480 감소), 신한생명보험 3,595	41,002	0	37,407	3,595	
▶ 채무(소계)			4,508	0	4,508	0	
본인	금융기관채무	신한은행 0(4,508 감소)	4,508	0	4,508	0	상환
총 계			228,636	55,880	61,633	222,883	증감액 : -5,753천원

소속	인천광역시 부평구의회		직위	(前)의원		성명	이재일
(단위 : 천원)							
본인과의 관계	재산의 종류	소재지 면적 등 권리의 명세	종전가액	변동액(천원)		현재가액	변동사유
				증가액 (실거래액)	감소액 (실거래액)		
▶ 건물(소계)			122,896	0	0	122,896	
본인	아파트	전라북도 익산시 신동 동남아파트 건물 49.86㎡	18,896	0	0	18,896	변동 없음
본인	아파트 전세(임차)권	인천광역시 부평구 청천동 미도6차 건물 50.20㎡	104,000	-	-	104,000	변동 없음
▶ 부동산에 관한 규정이 준용되는 권리와 자동차·건설기계·선박 및 항공기(소계)			2,000	2,100	2,000	2,100	
본인	자동차	2002년식 트라젯 배기량(2,000cc)	2,000	0	2,000	0	폐차
본인	자동차	2002년식 카니발 배기량(2,970cc) 증가	0	2,100 (210)	0	2,100	중고차 구입
▶ 예금(소계)			1,079	246	758	567	
본인		신한은행 93(4 증가), 우리은행 200(114 증가), 새마을금고 41 (1 증가), 국민은행 1(500 감소), 한국카카오은행(주) 1(1 증가)	716	126	506	336	생계비 지출에 따른 대출
부		청천 1, 신한은행 30(252 감소)	283	0	252	31	
장녀		우리은행 200(120 증가)	80	120	0	200	
▶ 유가증권(소계)			25	0	0	25	
본인	상장주식	대우산업개발 14주, 자일대우자판 19주	25	0	0	25	상장폐기
▶ 채무(소계)			178,768	15,864	2,659	191,973	
본인	금융기관채무	상호저축은행중앙회 19,903(4,903 증가), 우리카드 7,499(1,667 감소), 우리은행 104,000, 롯데카드 264(499 감소), 하나카드 2,007(493 감소), 한국카카오은행(주) 10,961(10,961 증가)	131,429	15,864	2,659	144,634	생계비 추가 대출
본인	건물임대채무	전라북도 익산시 신동 동남아파트 임대보증금	33,000	0	0	33,000	변동 무
본인	기타	한국장학재단	14,339	0	0	14,339	변동 무
총 계			-52,768	-13,518	99	-66,385	증 감 액 : -13,617천원

소속	인천광역시 부평구의회		직위	(前)의원		성명	이춘우
(단위 : 천원)							
본인과의 관계	재산의 종류	소재지 면적 등 권리의 명세	종전가액	변동액(천원)		현재가액	변동사유
				증가액 (실거래액)	감소액 (실거래액)		
▶ 토지(소계)			38,608	0	0	38,608	
모	임야	충청남도 태안군 원북면 청산리 산 188-1번지 47,220.00㎡ 중 6,611.00㎡	38,608	0	0	38,608	
▶ 건물(소계)			115,000	0	0	115,000	
모	아파트	인천광역시 부평구 부개동 오성아파트 건물 55.62㎡	115,000	0	0	115,000	
▶ 예금(소계)			199,464	43,308	54,187	188,585	
본인		수협중앙회 1,816(690 증가), 신한은행 42,510(15,256 감소), 새마을금고 38,451(37,598 증가), 신한생명보험 0(8,850 감소), 새마을금고중앙회 공제사업부 0(25,061 감소)	93,656	43,308	54,187	82,777	새마을금고 3건공제계약으로 9백만원손실됨
배우자		삼성화재해상보험 1,900, 농협중앙회 610, 신한은행 7,492, 한화손해보험 10,064, DB생명보험(주) 60,030, 농협은행 9,635	89,731	0	0	89,731	
모		수협중앙회 16,077	16,077	0	0	16,077	
▶ 유가증권(소계)			236,445	0	0	236,445	
본인	비상장주식	(주)에이젠 208,000주	104,000	0	0	104,000	변동사항없음
배우자	비상장주식	(주)지트론 264,890주	132,445	0	0	132,445	
▶ 고지거부 및 등록제외사항(소계)			0	0	0	0	
장남		고지거부	-	-	-	-	- 독립생계유지
차녀		고지거부	-	-	-	-	- 독립생계유지
총 계			589,517	43,308	54,187	578,638	증 감 액 : -10,879천원

소속	인천광역시 부평구의회		직위	(前)의원		성명	장정옥
(단위 : 천원)							
본인과의 관계	재산의 종류	소재지 면적 등 권리의 명세	종전가액	변동액(천원)		현재가액	변동사유
				증가액 (실거래액)	감소액 (실거래액)		
▶ 건물(소계)			100,000	0	0	100,000	
본인	단독주택	인천광역시 계양구 계산동 건물 44.57㎡	100,000	0	0	100,000	변동없음
▶ 예금(소계)			5,633	7,758	1,965	11,426	
본인		우리은행 2,852(118 증가), 신한은행 0(1,801 감소), 대신증권 8(7 증가), (주)KEB하나은행 3, 미추홀신협 62(1 증가), 산곡2.4동 1,061(31 증가), 한국투자증권 3, 한국카카오은행(주) 7,437(7,437 증가)	5,633	7,758	1,965	11,426	지출감소
▶ 유가증권(소계)			20,287	16,001	20,285	16,003	
본인	상장주식	현대로템 1주(1주 증가), 동양철관 1주(1주 증가), 카카오 0주(22주 감소), 넷마블게임즈 0주(16주 감소), 한국석유 12주(12주 증가), 셀트리온 0주(15주 감소), 빅택 1주(502주 감소), 엔씨소프트 0주(20주 감소), 대호에이엘 1주(1주 증가), 부산산업 103주(103주 증가)	20,287	16,001	20,285	16,003	주식종목과 주식 수 변경
▶ 채무(소계)			63,550	49,700	2,100	111,150	
본인	금융기관채무	우리은행 51,450(2,100 감소), 수협은행 49,700(49,700 증가)	53,550	49,700	2,100	101,150	우리은행 - 원금균등상환 수협 - 부동산 취득으로 인한 대출
본인	건물임대채무	인천광역시 계양구 계산동 부광하이츠맨션 임대보증금	10,000	0	0	10,000	임차보증금
▶ 고지거부 및 등록제외사항(소계)			0	0	0	0	
부		고지거부	-	-	-	-	- 독립생계유지
모		고지거부	-	-	-	-	- 독립생계유지
총 계			62,370	-25,941	20,150	16,279	증감액 : -46,091천원

소속	인천광역시 계양구의회		직위	(前)의원	성명	고영훈	
(단위 : 천원)							
본인과의 관계	재산의 종류	소재지 면적 등 권리의 명세	종전가액	변동액(천원)		현재가액	변동사유
				증가액 (실거래액)	감소액 (실거래액)		
▶ 토지(소계)			132,774	0	0	132,774	
본인	대지	충청북도 제천시 백운면 운학리 186-29번지 1,098.00㎡	27,400	0	0	27,400	
본인	전	인천광역시 강화군 불은면 고능리 538번지 258.00㎡	16,305	0	0	16,305	
본인	임야	인천광역시 강화군 불은면 고능리 538-14번지 466.00㎡	45,854	0	0	45,854	
본인	임야	인천광역시 강화군 불은면 고능리 538-15번지 410.00㎡	40,344	0	0	40,344	
본인	도로	인천광역시 강화군 불은면 고능리 538-16번지 770.00㎡ 중 70.00㎡	2,401	0	0	2,401	
본인	도로	인천광역시 강화군 불은면 고능리 538-19번지 970.00㎡ 중 75.00㎡	470	0	0	470	
▶ 건물(소계)			1,818,270	0	0	1,818,270	
본인	아파트	인천광역시 계양구 효성동 현대1차아파트 건물 129.73㎡ 중 64.87㎡	102,508	0	0	102,508	
배우자	빌딩	인천광역시 계양구 계산동 삼환 1빌딩 건물 9,134.60㎡ 중 130.20㎡	340,967	0	0	340,967	
배우자	빌딩	인천광역시 계양구 계산동 삼환 1빌딩 건물 9,134.60㎡ 중 130.20㎡	162,103	0	0	162,103	
배우자	상가	인천광역시 계양구 계산동 삼환빌딩 건물 9,134.60㎡ 중 130.20㎡	242,592	0	0	242,592	
배우자	빌딩	인천광역시 계양구 계산동 삼환 1빌딩 건물 9,134.60㎡ 중 130.20㎡	242,592	0	0	242,592	
배우자	연립주택	인천광역시 계양구 계산동 대지 920.10㎡ 중 57.51㎡ 건물 1,353.36㎡ 중 69.12㎡	87,000	0	0	87,000	
배우자	연립주택	인천광역시 계양구 계산동 대지 920.10㎡ 중 57.51㎡ 건물 1,353.36㎡ 중 69.12㎡	87,000	0	0	87,000	
배우자	연립주택	인천광역시 계양구 계산동 대지 920.10㎡ 중 57.51㎡ 건물 1,353.36㎡ 중 69.12㎡	87,000	0	0	87,000	
배우자	연립주택	인천광역시 계양구 계산동 대지 920.10㎡ 중 57.51㎡ 건물 1,353.36㎡ 중 69.12㎡	93,000	0	0	93,000	

배우자	연립주택	인천광역시 계양구 계산동 대지 920.10㎡ 중 57.51㎡ 건물 1,353.36㎡ 중 69.12㎡	93,000	0	0	93,000	
배우자	연립주택	인천광역시 계양구 계산1동 대지 920.10㎡ 중 57.51㎡ 건물 1,353.36㎡ 중 69.12㎡	89,000	0	0	89,000	
배우자	연립주택	인천광역시 계양구 계산동 대지 920.10㎡ 중 57.51㎡ 건물 1,353.36㎡ 중 69.12㎡	89,000	0	0	89,000	
배우자	상가 전세(임차)권	인천광역시 서구 심곡동 화성빌딩 1층 건물 86.00㎡	0	0	0	0	
배우자	아파트	인천광역시 계양구 효성동 현대아파트 건물 129.73㎡ 중 64.87㎡	102,508	0	0	102,508	
▶ 부동산에 관한 규정이 준용되는 권리와 자동차·건설기계·선박 및 항공기(소계)			13,190	0	0	13,190	
본인	자동차	1999년식 승용카렌스 배기량(2,000cc)	2,000	-	-	2,000	
본인	자동차	2010년식 SM5 배기량(1,900cc)	2,000	-	-	2,000	
배우자	자동차	2006년식 봉고탑차 배기량(2,200cc)	3,560	-	-	3,560	
배우자	자동차	2006년식 뉴채어맨 배기량(2,980cc)	5,630	-	-	5,630	
▶ 예금(소계)			328,830	35,669	28,567	335,932	
본인		푸르덴셜생명보험 63,683(724 증가), 삼성생명보험 1(11,923 감소), 신한은행 9(137 감소), 중소기업은행 1,232(41 증가), 우리은행 100, 우체국 11,920(192 증가), 신용협동조합중앙회 1,592(1,391 증가), 한양증권 3, 효성 118(3 증가), 농협은행 268(28 감소), (주)KB손해보험 3,723(623 증가), AIA생명보험주식회사 8,492(507 증가), 국민은행 3,892(2,067 감소), 계양 17(1 증가), DB손해보험(주) 6,379(1,131 증가), 라이나생명보험 6,317(655 증가), 한국카카오은행(주) 1(1 증가), 신용협동조합중앙회 신용공제사업부 776(92 증가), 복인천 64(2 증가), 삼성화재해상보험 5,100(900 증가), 새마을금고중앙회 공제사업부 738(177 증가)	122,140	6,723	14,438	114,425	보험정기납부로 증액됨
배우자		신용협동조합중앙회 신용공제사업부 8,251(496 증가), 케이디비생명보험 2,527(120 증가), 메리츠화재해상보험(보험) 1,081, 삼성생명보험 4,027(82 증가), 동양생명보험 1,788, 우체국 61,261(2,332 증가), 중소기업은행 1,428(106 증가), AIA생명보험주식회사 81,871(2,363 증가), 롯데손해보험 13,011(573 증가), 씨티은행 1, 신용협동조합중앙회 2,804(86 감소), 농협은행 6, 복인천	190,224	9,854	255	199,823	

		536(394 증가), 교보생명보험 10,507(2,500 증가), 라이나생명보험 3,024(119 증가), 농협생명보험 7,700(600 증가)						
장남		신한은행 4(2 감소), 중소기업은행 785(5 감소), 한화생명보험 주식회사 0(6,700 감소), 롯데손해보험 0(4,193 감소), 라이나생명보험 0(2,929 감소), 계양신협 1,713(44 감소), 국민은행 41, (주)KEB하나은행 19, 농협은행 19,122(19,091 증가)	16,466	19,092	13,874	21,684		
▶ 채무(소계)			2,346,538	125,819	163,646	2,308,711		
본인	금융기관채무	푸르덴셜생명보험 47,649(608 증가), 상호저축은행중앙회 0(3,000 감소), 삼성생명보험 0(17,670 감소), 우체국 8,360(360 증가), 신용협동조합중앙회 452,316(7,934 감소), 농협은행 7,260(1,980 감소), (주)KB손해보험 770(290 증가), 신한카드 14,461(1,775 증가), 국민은행 3,400(1,700 감소), DB손해보험(주) 1,630(780 증가), 라이나생명보험 500, 삼성화재해상보험 2,174(1,200 증가)	565,791	21,121	48,392	538,520	보험만기 대출상환	
배우자	금융기관채무	신용협동조합중앙회 신용공제사업부 1,470, 케이디비생명보험 1,170, 신한카드 6,000(6,000 증가), 우체국 41,290(1,910 증가), 중소기업은행 396,860(3,535 감소), 동양생명보험 1,240, 삼성생명보험 3,000, AIA생명보험주식회사 20,250, 롯데손해보험 3,012(22 증가), 신용협동조합중앙회 128,640(16,020 감소), 새마을금고 223,882(3,096 감소), 교보생명보험 5,240(220 증가), 농협생명보험 5,950, 라이나생명보험 200	852,703	93,394	107,893	838,204	보험만기 대출상환 및 계좌중복 정정신고	
배우자	건물임대채무	인천광역시 계양구 계산1동 삼환주택 7건 임대보증금	888,000	0	0	888,000		
배우자	건물임대채무	인천광역시 계양구 계산1동 삼환 1빌딩 2건 임대보증금	30,000	0	0	30,000		
장남	금융기관채무	한화생명보험주식회사 0(2,320 감소), 롯데손해보험 0(1,591 감소), 라이나생명보험 0(800 감소), 신용협동조합중앙회 1,350(1,650 감소), 현대카드(주) 1,333(1,000 감소), 신한카드 11,304(11,304 증가)	10,044	11,304	7,361	13,987	대출증가	
▶ 고지거부 및 등록제외사항(소계)			0	0	0	0		
차남		고지거부	-	-	-	-	- 독립생계유지	
총 계			-53,474	-90,150	-135,079	-8,545	증감액 : 44,929천원	

소속	인천광역시 계양구의회		직위	(前)의원		성명	곽성구
(단위 : 천원)							
본인과의 관계	재산의 종류	소재지 면적 등 권리의 명세	종전가액	변동액(천원)		현재가액	변동사유
				증가액 (실거래액)	감소액 (실거래액)		
▶ 토지(소계)			4,412	225	0	4,637	
차남	대지	전라남도 진도군 고군면 고성리 508번지 231.00㎡	1,914	98	0	2,012	가액변동
차남	대지	전라남도 진도군 고군면 고성리 509번지 327.00㎡	2,498	127	0	2,625	가액변동
▶ 건물(소계)			315,537	1,944	0	317,481	
본인	상가	인천광역시 연수구 연수동 아시스타워 대지 18.00㎡ 건물 165.29㎡	165,537	1,944	0	167,481	가액변동
본인	아파트 전세(임차)권	인천광역시 계양구 계산동 현대아파트 건물 71.18㎡	150,000	0	0	150,000	변동없음
▶ 예금(소계)			194,809	26,289	23,067	198,031	
본인		신한은행 3,400(850 증가), 농협은행 2,728(2,440 증가), 오류1동 58(2 증가)	2,894	3,292	0	6,186	
배우자		중소기업은행 6,000, 미래에셋생명보험 20,560(790 증가)	25,770	20,560	19,770	26,560	본인 및 자녀의 근로소득 등 저축을 통한 예금 증가분 반영
차남		한화투자증권 19,222(2,073 증가), 농협은행 7, 한국증권금융 13,060(3,220 감소), 중소기업은행 5,000, 국민은행 121,252 (77 감소), 현대해상화재보험 6,726(364 증가), 수협은행 10, 우체국 8	166,145	2,437	3,297	165,285	
▶ 유가증권(소계)			0	0	0	0	
차남	상장주식	한화손해보험보 0주	0	0	0	0	CMA금융상품으로 예금쪽에 등록함
▶ 채무(소계)			149,994	0	0	149,994	
본인	금융기관채무	신한은행 30,000, 농협은행 109,994	139,994	0	0	139,994	변동없음
본인	건물임대채무	인천광역시 연수구 연수동 아시스타워 임대보증금	10,000	0	0	10,000	변동없음
총 계			364,764	28,458	23,067	370,155	증감액 : 5,391천원 (가액변동: 2,169천원)

소속	인천광역시 계양구의회		직위	(前)의원		성명	김경옥
(단위 : 천원)							
본인과의 관계	재산의 종류	소재지 면적 등 권리의 명세	종전가액	변동액(천원)		현재가액	변동사유
				증가액 (실거래액)	감소액 (실거래액)		
▶ 건물(소계)			446,000	83,000	1,000	528,000	
본인	아파트	인천광역시 서구 가좌동 건지로 402 건물 84.98㎡	210,000	2,000	0	212,000	가액변동
배우자	아파트	인천광역시 계양구 작전동 도두리마을동보아파트 건물 59.88㎡	168,000	6,000	0	174,000	가액변동
배우자	오피스텔	인천광역시 계양구 계산동 외 2필지 라이즈빌 제8층 건물 54.00㎡ (건물 54.00㎡ 증가)	-	75,000 (75,000)	0	75,000	신규취득
부	아파트	충청남도 천안시 서북구 성환읍 매주리 삼풍아파트 건물 59.36㎡	68,000	0	1,000	67,000	가액변동
▶ 부동산에 관한 규정이 준용되는 권리와 자동차·건설기계·선박 및 항공기(소계)			41,470	0	620	40,850	
배우자	자동차	2012년식 아반떼 배기량(1,600cc)	8,010	0	10	8,000	가액변동
배우자	자동차	2003년식 스타렉스 배기량(2,500cc)	900	0	50	850	가액변동
배우자	자동차	2017년식 그랜저(GRANDEUR) 배기량(2,999cc)	32,560	0	560	32,000	가액변동
▶ 예금(소계)			390,128	80,903	123,852	347,179	
본인		중소기업은행 15, 계산 1, 우체국 4,580(4,578 증가), 롯데손해 보험 131(131 증가), 국민은행 976(192 감소), 농협중앙회 27 (9 증가), 계양 2,732(2,724 증가), 흥국화재해상보험(주) 2,587(722 증가), 케이디비생명보험 18,078(1,136 증가), 교보생명보험 56,880(1,798 증가), 스탠다드차타드은행 6,594(6,594 증가)	75,101	17,696	196	92,601	각종 생활자금 지출 및 오피스텔 구입 등에 따른 감소분 반영
배우자		케이디비생명보험 0(38 감소), 스탠다드차타드은행 21,694 (21,694 증가), 흥국화재해상보험(주) 6,454(327 증가), 국민은행 0(51,239 감소), 중소기업은행 26,541(26,019 증가), (주)KB손해보험 0(1,300 감소), 한화손해보험 17,664(1,046 증가), 우리은행 477(151 감소)	76,472	49,086	52,728	72,830	
부		성환신협 30,000(20,000 감소), 북천안 233(5 증가), 우체국 89(18 감소), 북천안 70,000, 성환	120,395	7	20,018	100,384	

		신협 62(2 증가)					
모		우체국 10,030(7 증가), 농협중앙회 0(50 감소), 북천안 40,000, 성환신협 61(49,999 감소), 북천안 10,048	110,181	8	50,050	60,139	
장녀		케이디비생명보험 7,091(192 증가), 국민은행 2,962(2,873 증가), 삼성증권 104(104 증가), 농협중앙회 0(7 감소), 중소기업은행 131, 한국카카오은행(주) 10,800(10,800 증가)	7,126	13,969	7	21,088	
장남		중소기업은행 0(853 감소), (주)KEB하나은행 137(137 증가)	853	137	853	137	
▶ 유가증권(소계)			0	1,100	0	1,100	
장녀	상장주식	대성산업 178주(178주 증가)	0	1,100	0	1,100	신규취득
▶ 채무(소계)			221,286	50,412	14,040	257,658	
본인	금융기관채무	국민은행 86,666(2,222 감소), 케이디비생명보험 4,080, 교보생명보험 36,500(20,000 증가)	109,468	20,000	2,222	127,246	추가 대출
본인	건물임대채무	인천광역시 서구 가좌동 건지로 402 임대보증금	100,000	0	0	100,000	변동없음
배우자	금융기관채무	중소기업은행 25,412(13,594 증가)	11,818	25,412	11,818	25,412	추가 대출
배우자	건물임대채무	인천광역시 계양구 계산동 외 2필지 라이즈빌 제8층 임대보증금 증가	0	5,000	0	5,000	오피스텔 신규취득에 따른 임대보증금
총 계			656,312	114,591	111,432	659,471	증 감 액 : 3,159천원 (가액변동: 6,380천원)

소속	인천광역시 계양구의회		직위	(前)의원		성명	김숙희
(단위 : 천원)							
본인과의 관계	재산의 종류	소재지 면적 등 권리의 명세	종전가액	변동액(천원)		현재가액	변동사유
				증가액 (실거래액)	감소액 (실거래액)		
▶ 토지(소계)			39,520	709	0	40,229	
모	전	전라남도 신안군 압해읍 송공리 357번지 694.00㎡	13,533	277	0	13,810	가액변동
모	답	전라남도 신안군 압해읍 송공리 617번지 430.00㎡	9,159	0	0	9,159	변동없음
모	전	전라남도 신안군 압해읍 송공리 327-1번지 863.00㎡	16,828	432	0	17,260	가액변동
▶ 건물(소계)			186,000	9,000	0	195,000	
배우자	아파트	인천광역시 계양구 작전동 도두리마을 동남아파트 건물 59.52㎡	166,000	6,000	0	172,000	가액변동
부	다세대주택	전라북도 익산시 신동 건물 59.66㎡	20,000	3,000	0	23,000	가액변동
▶ 부동산에 관한 규정이 준용되는 권리와 자동차·건설기계·선박 및 항공기(소계)			26,760	8,860	760	34,860	
배우자	자동차	2016년식 CHEVROLET IMPALA 2.5 배기량(2,457cc)	26,760	0	760	26,000	가액변동
배우자	자동차	2015년식 더빅스트스파크(가솔린) 배기량(999cc) 증가	0	8,860	0	8,860	신규취득
▶ 예금(소계)			180,425	58,597	52,477	186,545	
본인		현대해상화재보험 19,279(1,897 증가), 계산신협 12, 신한은행 5, 중소기업은행 60(100 감소), 신용협동조합중앙회 463(25 감소), 농협은행 11,444(5,473 증가), 계양신협 4,964(1,200 증가), 국민은행 2,219(418 감소), 계양 2,106(505 증가), 케이디비생명보험 21,328(3,197 증가), 새마을금고중앙회 공제사업부 1,737(651 증가)	51,237	18,756	6,376	63,617	급여 등 저축으로 인한 증가분 및 생활비 지출, 채무상환 등에 따른 감소분 반영
배우자		KB증권 2, 메리츠화재해상보험(보험) 1,768(226 증가), 국민은행 9,258(8,498 감소), 중소기업은행 9, 우체국 1, 농협중앙회 29, 한화생명보험주식회사 30,581(2,851 증가), 신용협동조합중앙회 1,120(587 감소), 계양 6,100(6,100 증가)	48,776	9,489	9,397	48,868	

부		익산산업조합 11(1 증가), 농협중앙회 34,246(6,500 감소), 전북은행 550(154 감소), 미래에셋생명보험 3,468, 원광 12(1 증가), 원광 35,000	79,939	30,002	36,654	73,287	
모		전북은행 425(74 증가), 농협중앙회 62(50 증가)	363	124	0	487	
장녀		중소기업은행 68(27 증가), 농협은행 19, 우리은행 0(50 감소)	110	27	50	87	
장남		신한은행 3(3 증가), 국민은행 177(177 증가), 농협은행 19(19 증가)	0	199	0	199	
▶ 채무(소계)			30,000	0	30,000	0	
부	금융기관채무	농협중앙회 0(30,000 감소)	30,000	0	30,000	0	전액상환
총 계			402,705	77,166	23,237	456,634	증감액 : 53,929천원 (가액변동: 8,949천원)

소속	인천광역시 계양구의회		직위	(前)의원		성명	황원길
(단위 : 천원)							
본인과의 관계	재산의 종류	소재지 면적 등 권리의 명세	종전가액	변동액(천원)		현재가액	변동사유
				증가액 (실거래액)	감소액 (실거래액)		
▶ 토지(소계)			111,413	4,922	0	116,335	
본인	임야	인천광역시 강화군 길상면 선두리 산 40-1번지 2,591.00㎡	111,413	4,922	0	116,335	변동없음
▶ 건물(소계)			352,125	397,000	100,000	649,125	
본인	아파트	인천광역시 계양구 계산동 한우리아파트 건물 54.90㎡	82,125	0	0	82,125	변동없음
배우자	아파트	인천광역시 계양구 계산동 삼환아파트 건물 89.10㎡	132,000	0	0	132,000	변동없음
장남	아파트 (분양권)	인천광역시 서구 경서동 한신더휴 건물 108.90㎡	38,000	0	0	38,000	변동없음
차남	아파트 전세(임차)권	인천광역시 계양구 효성동 현대3차아파트 건물 0.00㎡ (건물 84.96㎡ 감소)	100,000	0	100,000	0	이사함
차남	아파트	인천광역시 서구 청라동 청라29블럭호반베르디움 건물 84.94㎡ (건물 84.94㎡ 증가)	-	397,000 (397,000)	0	397,000	아파트 매입
▶ 부동산에 관한 규정이 준용되는 권리와 자동차·건설기계·선박 및 항공기(소계)			135,030	0	0	135,030	
본인	자동차	2011년식 쏘렌토 배기량(2,000cc)	12,340	-	-	12,340	변동없음
본인	자동차	2014년식 더 뉴 아반떼1.6GDI 배기량(1,591cc)	10,930	-	-	10,930	변동없음
본인	자동차	2014년식 그랜저 배기량(2,999cc)	20,760	-	-	20,760	변동없음
본인	자동차	2017년식 제네시스 EQ900 3.8 배기량(3,778cc)	91,000	-	-	91,000	변동없음
▶ 예금(소계)			252,968	22,823	57,984	217,807	
본인		농협생명보험 22, 우리은행 125, 신한은행 15(231 감소), 신용협동조합중앙회 8,303(2,065 증가), 한화손해보험 5,895(323 증가), 새마을금고 1,296(1,108 증가), 농협은행 1,354(498 감소), 흥국화재해상보험(주) 12,928(762 증가), 농협중앙회 203(201 증가), 농협손해보험 0(7,200 감소), 신용협동조합중앙회 신용공제사업부 4,467(525 증가)	37,553	4,986	7,931	34,608	아파트매입으로 출금 매월 납입하는 보험도 있음

배우자		신용협동조합중앙회 신용공제사업부 3,580(421 증가), 케이디비생명보험 9,391(1,657 증가), 농협중앙회 72(935 감소), 신한은행 10,236(10 증가), 중소기업은행 8,459(2,808 증가), 한화손해보험 679(240 증가), 신한생명보험 18,593(1,090 증가), 신용협동조합중앙회 1,316(973 감소), 새마을금고 52(1 증가), 라이나생명보험 2,200(583 증가)	49,676	6,810	1,908	54,578	
모		농협중앙회 21,761(1,276 증가), 신용협동조합중앙회 29	20,514	1,276	0	21,790	
장남		중소기업은행 3,230(188 감소), 롯데손해보험 3,826(234 증가), 신용협동조합중앙회 22,488(1,584 감소), 농협중앙회 224(360 감소), 흥국화재해상보험(주) 6,544(436 증가), (주)KB손해보험 14,155(634 증가), 교보생명보험 4,563(200 증가), 삼성화재해상보험 29,419(1,253 증가), 스탠다드차타드은행 7	83,831	2,757	2,132	84,456	
차남		중소기업은행 7,338(15,147 감소), (주)KB손해보험 2,940(210 증가), 신용협동조합중앙회 2,713(30,697 감소), 농협중앙회 0(169 감소), 우리은행 2,600, 신한은행 6,784(6,784 증가)	61,394	6,994	46,013	22,375	
▶ 유가증권(소계)			8,299	0	6,124	2,175	
배우자	비상장주식	(주)유원환경 1,640주	1,640	0	0	1,640	주식매도 주식이 하락
장남	금융채	200230(텔콘) 28주, 109610(에스와이패널) 3주	659	0	124	535	
장남	비상장주식	우성환경개발(주) 0주(1,200주 감소)	6,000	0	6,000	0	
▶ 채권(소계)			65,200	30,000	0	95,200	
배우자		사인간채권	65,200	0	0	65,200	변동없음
차남		사인간채권 증가	0	30,000	0	30,000	아파트 잔금부족으로 빌립
▶ 채무(소계)			420,348	280,430	14,960	685,818	
본인	금융기관채무	현대캐피탈 58,068(6,560 감소), 신용협동조합중앙회 140,680(5,040 감소)	210,348	0	11,600	198,748	매월 조금씩 상환함
배우자	금융기관채무	신용협동조합중앙회 140,000	140,000	0	0	140,000	변동없음
장남	금융기관채무	신용협동조합중앙회 16,640(3,360 감소), 국민은행 38,430(38,430 증가)	20,000	38,430	3,360	55,070	매월 조금씩 상환함

차남	금융기관채무	신용협동조합중앙회 50,000, 신한은행 242,000(242,000 증가)	50,000	242,000	0	292,000	아파트대출금
▶ 금 및 백금(소계)			15,582	0	1,093	14,489	
장남		금, K, 131g 감소	6,057	0	425	5,632	금값 하락
차남		금, K, 206g 감소	9,525	0	668	8,857	금값 하락
총 계			520,269	174,315	150,241	544,343	증감액 : 24,074천원 (가액변동 : 3,829천원)

소속	인천광역시 서구의회		직위	(前)의원		성명	김용인
(단위 : 천원)							
본인과의 관계	재산의 종류	소재지 면적 등 권리의 명세	종전가액	변동액(천원)		현재가액	변동사유
				증가액 (실거래액)	감소액 (실거래액)		
▶ 건물(소계)			136,000	0	0	136,000	
본인	아파트	인천광역시 서구 가정동 산 한국아파트 건물 84.60㎡	136,000	0	0	136,000	가액변동 없음
▶ 부동산에 관한 규정이 준용되는 권리와 자동차·건설기계·선박 및 항공기(소계)			24,900	0	0	24,900	
본인	자동차	2013년식 캡티바 배기량(2,000cc)	0	-	-	0	가액변동 없음
본인	자동차	2015년식 캡티바 2.0D 디젤 배기량(1,998cc)	24,900	-	-	24,900	가액변동 없음
배우자	자동차	2012년식 캡티바 배기량(1,998cc)	0	-	-	0	가액변동 없음
▶ 예금(소계)			110,452	11,545	4,527	117,470	
본인		현대해상화재보험 8,710(447 증가), 수협중앙회 10, 삼성생명보험 4,549(473 증가), 신한은행 36,612(1,255 증가), 중소기업은행 15,370(3,468 증가), (주)KB손해보험 1,890(180 증가), 농협중앙회 104(83 증가), 가좌 18, (주)KEB하나은행 10, 서인천신협 55, DB손해보험(주) 510(180 증가), 교보생명보험 11,422, 서구신협 75(2 증가)	73,247	6,325	237	79,335	입출금현황 변동
배우자		현대해상화재보험 6,738(358 증가), 중소기업은행 3,063(2,420 증가), 새마을금고 134(4 증가), 한화생명보험 주식회사 9,208, 서구신협 80(17 증가), 부민신협 101(3 증가)	16,522	2,850	48	19,324	
장남		신한은행 7, 중소기업은행 1,339(52 감소), 송림중앙신협 12, 우체국 3, 현대해상화재보험 6,779(657 증가), 신한생명보험 3,689(923 증가), 농협중앙회 7(3 감소), 농협은행 11, DB손해보험(주) 0(560 감소)	10,882	2,038	1,073	11,847	
차남		인천서부 30(80 감소), 한화손해보험 2,400(300 증가), 국민은행 47(2,314 감소), 씨티은행 10, 서인천 189(47 감소), 인천서부 4,268(709 감소), 농협중앙회 20(13 증가)	9,801	332	3,169	6,964	

▶ 채무(소계)			214,500	27,870	36,117	206,253	
본인	금융기관채무	한국주택금융공사 144,293(1,368 감소), 교보생명보험 9,774, 하나캐피탈 13,021(2,682 감소)	171,138	0	4,050	167,088	일부금액 상환
배우자	금융기관채무	국민은행 1,747(206 감소)	1,953	0	206	1,747	일부금액 상환
장남	금융기관채무	현대해상화재보험 870(870 증가), 국민은행 2,582(1,292 감소)	3,874	870	1,292	3,452	일부금액 상환
차남	금융기관채무	현대카드(주) 0(1,236 감소), KB국민카드 4,166(1,667 감소), 국민은행 27,000, 삼성카드 0(666 감소)	34,735	27,000	30,569	31,166	일부금액 상환
차남	기타	장학재단	2,800	0	0	2,800	가액변동 없음
총 계			56,852	-16,325	-31,590	72,117	증감액 : 15,265천원

소속	인천광역시 서구의회		직위	(前)의원		성명	김윤순
(단위 : 천원)							
본인과의 관계	재산의 종류	소재지 면적 등 권리의 명세	종전가액	변동액(천원)		현재가액	변동사유
				증가액 (실거래액)	감소액 (실거래액)		
▶ 건물(소계)			94,000	0	0	94,000	
본인	연립주택	인천광역시 강화군 강화읍 신문리 건물 49.47㎡	12,000	0	0	12,000	가액변동 없음
본인	아파트	인천광역시 서구 신현동 은영아파트 건물 55.05㎡	82,000	0	0	82,000	가액변동 없음
▶ 예금(소계)			39,033	26,741	6,884	58,890	
본인		현대해상화재보험 0(720 감소), 수협중앙회 6,319(6,244 증가), 중소기업은행 268(186 감소), 인천서부 1,362(67 증가), 우체국 7,210(20 증가), 한화손해보험 5,613(1,014 증가), 농협은행 859(851 증가), 한화생명보험주식회사 16,183(4,697 증가), 국민은행 122, 농협중앙회 214(1 증가), 수협은행 0(588 감소), (주)KEB하나은행 10, 서인천신협 89(2 증가), DB손해보험(주) 0(561 감소), 새마을금고중앙회 공제사업부 5,581(1,653 증가), 삼성화재해상보험 2,766(1,047 증가)	33,055	17,245	3,704	46,596	입출금 및 변제
모		농협중앙회 217(1,393 감소), 우리은행 692(1 증가), 화도 2,012(2,002 증가), (주)KEB하나은행 0(12 감소), 삼성생명보험 1,422	3,745	2,210	1,612	4,343	
장남		신한은행 920(900 증가), 중소기업은행 89, 한화생명보험주식회사 3,400(3,400 증가), 한국카카오은행(주) 907(907 증가), (주)KEB하나은행 25, 우리은행 1,401(509 증가), 수협중앙회 26, 수협중앙회임직원신용협동조합 0(30 감소), 농협은행 92, 새마을금고중앙회 공제사업부 415(415 증가)	1,174	6,622	521	7,275	
차남		중소기업은행 10, 삼성화재해상보험 292(292 증가), 신용협동조합중앙회 0(1 감소), 수협중앙회임직원신용협동조합 0(1 감소), (주)KEB하나은행 20(897 감소), 국민은행 352(352 증가), 서인천신협 1, 신한은행 1(107 감소), 우리은행 0(21 감소)	1,059	664	1,047	676	

▶ 채권(소계)			7,309	0	809	6,500	
본인		사인간채권 감소	7,309	0	809	6,500	일부금액 변제
▶ 채무(소계)			93,031	0	16,509	76,522	
본인	금융기관채무	한화생명보험주식회사 73,522(2,459 감소), 하나캐피탈 0 (14,050 감소)	90,031	0	16,509	73,522	일부금액 변제
본인	건물임대채무	인천광역시 강화군 강화읍 신문리 약수빌라 임대보증금	3,000	0	0	3,000	가액변동 없음 (월세 30만원있음)
총 계			47,311	26,741	-8,816	82,868	증감액 : 35,557천원

소속	인천광역시 서구의회		직위	(前)의원		성명	문순석
(단위 : 천원)							
본인과의 관계	재산의 종류	소재지 면적 등 권리의 명세	종전가액	변동액(천원)		현재가액	변동사유
				증가액 (실거래액)	감소액 (실거래액)		
▶ 토지(소계)			21,386	0	20,316	1,070	
모	전	전라남도 담양군 봉산면 기곡리 804-37번지 14.00㎡	223	0	0	223	가액변동 없음
모	임야	전라남도 담양군 봉산면 기곡리 804-38번지 58.00㎡	847	0	0	847	가액변동 없음
모	답	전라남도 담양군 수북면 황금리 96-5번지 0.00㎡ (1,693.00㎡ 감소)	20,316	0	20,316 (66,000)	0	토지매매
▶ 건물(소계)			10,000	0	0	10,000	
본인	상가 전세(임차)권	인천광역시 서구 가좌동 지구미가로아파트 건물 22.70㎡	10,000	0	0	10,000	가액변동 없음
▶ 부동산에 관한 규정이 준용되는 권리와 자동차·건설기계·선박 및 항공기(소계)			5,400	0	0	5,400	
본인	자동차	2005년식 뉴렉스턴(검) 배기량(1,700cc)	5,400	-	-	5,400	가액변동 없음
▶ 예금(소계)			24,981	0	0	24,981	
본인		(주)KEB하나은행 2, 농협중앙회 593	595	0	0	595	
모		농협중앙회 4,532	4,532	0	0	4,532	
장남		우체국 1, 메리츠화재해상보험(보험) 435, 에이스아메리칸화재 해상보험 1,438, 농협중앙회 122, 우리은행 8, (주)KEB하나은행 312, 국민은행 1, DB손해보험(주) 2,340, 푸르덴셜생명보험 2,556	7,213	0	0	7,213	
차남		농협은행 3, 푸르덴셜생명보험 3,500, 중소기업은행 961, (주)KB손해보험 623, 국민은행 6, 라이나생명보험 483, 송림신탁 166, 메트라이프생명보험 2,300, 우리은행 4,599	12,641	0	0	12,641	
▶ 채무(소계)			46,393	0	0	46,393	
장남	금융기관채무	KB국민카드 7,922, (주)KEB하나은행 21,267, 하나카드 2,204	31,393	0	0	31,393	가액변동 없음
차남	금융기관채무	우리은행 15,000	15,000	0	0	15,000	가액변동 없음
총 계			15,374	0	20,316	-4,942	증감액 : -20,316천원

소속	인천광역시 서구의회		직위	(前)의원		성명	박삼숙
(단위 : 천원)							
본인과의 관계	재산의 종류	소재지 면적 등 권리의 명세	종전가액	변동액(천원)		현재가액	변동사유
				증가액 (실거래액)	감소액 (실거래액)		
▶ 건물(소계)			481,000	2,000	0	483,000	
본인	아파트	인천광역시 서구 가정동 뉴서울 아파트 건물 57.20㎡	91,000	2,000	0	93,000	가액변동
본인	아파트	인천광역시 서구 경서동 골드클래스 건물 142.02㎡	390,000	0	0	390,000	변동없음
▶ 부동산에 관한 규정이 준용되는 권리와 자동차·건설기계·선박 및 항공기(소계)			9,710	0	10	9,700	
배우자	자동차	2014년식 엑센트 배기량(1,368cc)	9,710	0	10	9,700	가액변동
▶ 예금(소계)			160,218	10,541	22,558	148,201	
본인		삼성생명보험 0(17,777 감소), 신한은행 2, 중소기업은행 97(33 증가), 우체국 3, 농협중앙회 2(4 감소), 교보생명보험 63,642(4,590 증가), 삼성화재해상보험 5,203(485 증가)	81,622	5,108	17,781	68,949	학자금 대출 상환을 위해 예금 해약 본인 및 자녀의 학비로 사용
배우자		(주)KEB하나은행 692(584 감소), 국민은행 199(277 감소), 삼성화재해상보험 17,830(1,152 증가), 신한은행 610(472 감소), 삼성생명보험 30,590(1,049 증가), 중소기업은행 2,957(705 감소), 우리은행 186(20 감소), 농협은행 12,069(5 증가)	64,985	2,206	2,058	65,133	
모		농협중앙회 69, 우체국 17(11 증가)	75	11	0	86	
장남		(주)KEB하나은행 2,162(2,013 증가), 교보생명보험 11,814(1,203 증가)	10,760	3,216	0	13,976	
장녀		국민은행 57(87 감소), 교보생명보험 0(2,625 감소), 신한은행 0(7 감소)	2,776	0	2,719	57	
▶ 채무(소계)			425,021	21,427	16,849	429,599	
본인	금융기관채무	중소기업은행 91,373(1,042 감소), 삼성생명보험 0(8,600 감소), 국민은행 270,293(1,806 감소), 교보생명보험 20,300(2,300 증가)	391,114	2,794	11,942	381,966	보험계약으로 상환
본인	건물임대채무	인천광역시 서구 가정동 뉴서울 아파트 임대보증금	20,000	0	0	20,000	변동없음

배우자	금융기관채무	삼성생명보험 9,000	9,000	0	0	9,000	변동없음
장남	금융기관채무	(주)하나저축은행 8,000(8,000 증가)	0	8,000	0	8,000	생활자금 대출
장녀	금융기관채무	현대카드(주) 0(4,907 감소), 웰컴저축은행 10,633(10,633 증가)	4,907	10,633	4,907	10,633	학자금 대출
총 계			225,907	-8,886	5,719	211,302	증 감 액 : -14,605천원 (가액변동: 1,990천원)

소속	인천광역시 서구의회		직위	(前)의원		성명	박형렬
(단위 : 천원)							
본인과의 관계	재산의 종류	소재지 면적 등 권리의 명세	종전가액	변동액(천원)		현재가액	변동사유
				증가액 (실거래액)	감소액 (실거래액)		
▶ 토지(소계)			69,532	70,519	17,664	122,387	
본인	답	전라북도 익산시 성당면 갈산리 68-1번지 4,152.00㎡	9,260	32,135	0	41,395	가액 변동
본인	답	전라북도 익산시 성당면 갈산리 143번지 674.00㎡	9,530	0	2,656	6,874	가액 변동
본인	답	전라북도 익산시 성당면 갈산리 143-2번지 2,102.00㎡	10,300	13,032	0	23,332	가액 변동
본인	답	전라북도 익산시 성당면 갈산리 143-8번지 3.00㎡	9,530	0	9,500	30	가액 변동
본인	답	전라북도 익산시 성당면 갈산리 143-9번지 766.00㎡	9,530	0	1,717	7,813	가액 변동
본인	답	전라북도 익산시 성당면 갈산리 143-10번지 582.00㎡	9,960	0	3,791	6,169	가액 변동
본인	답	전라북도 익산시 성당면 갈산리 808-2번지 3,029.40㎡	11,000	25,352	0	36,352	가액 변동
본인	도로	전라북도 익산시 성당면 갈산리 143-13번지 53.00㎡	422	0	0	422	가액 변동
▶ 건물(소계)			243,000	0	0	243,000	
본인	상가 전세(임차)권	인천광역시 서구 석남동 건물 149.00㎡	30,000	0	0	30,000	가액 변동 없음
배우자	아파트	인천광역시 서구 석남동 월드메르디앙 건물 109.00㎡	213,000	0	0	213,000	가액 변동 없음
▶ 부동산에 관한 규정이 준용되는 권리와 자동차·건설기계·선박 및 항공기(소계)			21,215	10,000	10,315	20,900	
본인	자동차	2001년식 EF쏘나타 배기량(1,997cc)	965	0	65	900	가액 변동
본인	자동차	2017년식 그랜저 배기량(2,359cc) 증가	0	10,000	0	10,000	공동 지분으로 인하여 배우자와 50% 분할
배우자	자동차	2017년식 그랜저 배기량(2,359cc)	20,250	0	10,250	10,000	공동 지분으로 인하여 배우자와 50% 분할
▶ 예금(소계)			84,821	20,571	31,256	74,136	

본인		인천서부 1, 신한은행 702(476 증가), 농협은행 4,096(3,532 증가), 서인천신협 12,000(6,000 증가), 서인천신협 54, 서구신협 11, 삼성화재해상보험 943(297 증가)	7,502	10,307	2	17,807	개인 사정
배우자		서인천신협 5,435(2,357 증가), 현대해상화재보험 6,163(513 증가), 흥국화재해상보험(주) 2,516(718 증가), 메리츠화재해상보험(보험) 969(342 증가), 신한은행 122(101 증가), (주)KB손해보험 7,525(762 증가), 농협중앙회 3,131(2,770 증가), 서구신협 11, 농협은행 10(1 증가), 서인천신협 17,480(28,650 감소)	64,448	8,914	30,000	43,362	
장남		서구신협 11, 서인천신협 12,250(1,350 증가), 국민은행 652(1,254 감소), 서인천신협 54	12,871	1,350	1,254	12,967	
▶ 채무(소계)			91,670	16,000	19,581	88,089	
본인	금융기관채무	신용협동조합중앙회 4,573(99 감소), 신한카드 6,006(1,802 감소), 농협중앙회 16,000	28,480	16,000	17,901	26,579	
배우자	금융기관채무	농협은행 54,860(1,680 감소), 농협생명보험 6,650	63,190	0	1,680	61,510	개인 사정
총 계			326,898	85,090	39,654	372,334	증감액 : 45,436천원 (가액변동: 42,540천원)

소속	인천광역시 서구의회		직위	(前)의원		성명	이종민
(단위 : 천원)							
본인과의 관계	재산의 종류	소재지 면적 등 권리의 명세	중전가액	변동액(천원)		현재가액	변동사유
				증가액 (실거래액)	감소액 (실거래액)		
▶ 토지(소계)			1,999,096	88,391	0	2,087,487	
본인	전	인천광역시 서구 왕길동 371-1번지 2,093.00㎡	1,532,076	57,348	0	1,589,424	공시지가 상승
본인	전	인천광역시 서구 왕길동 380-2번지 866.00㎡	432,307	29,704	0	462,011	공시지가 상승
본인	도로	인천광역시 서구 왕길동 371-2번지 63.00㎡	9,979	416	0	10,395	공시지가 상승
본인	대지	인천광역시 서구 왕길동 380-3번지 66.00㎡	11,325	654	0	11,979	공시지가 상승
차남	답	경기도 용인시 수지구 신봉동 108-10번지 17.00㎡ 중 2.80㎡	555	10	0	565	공시지가 상승
차남	답	경기도 용인시 수지구 신봉동 108-4번지 9.00㎡ 중 1.50㎡	297	5	0	302	공시지가 상승
차남	도로	경기도 용인시 수지구 신봉동 108-7번지 22.00㎡ 중 3.70㎡	4,943	122	0	5,065	공시지가 상승
차남	도로	경기도 용인시 수지구 신봉동 108-8번지 247.00㎡ 중 41.00㎡	5,547	65	0	5,612	공시지가 상승
차남	하천	경기도 용인시 수지구 신봉동 40-13번지 4.00㎡ 중 0.70㎡	94	1	0	95	공시지가 상승
차남	하천	경기도 용인시 수지구 신봉동 40-14번지 21.00㎡ 중 3.50㎡	889	46	0	935	공시지가 상승
차남	하천	경기도 용인시 수지구 신봉동 40-16번지 2.00㎡ 중 0.30㎡	40	1	0	41	공시지가 상승
차남	도로	경기도 용인시 수지구 신봉동 108-11번지 9.00㎡ 중 1.50㎡	202	3	0	205	공시지가 상승
차남	도로	경기도 용인시 수지구 신봉동 108-12번지 20.00㎡ 중 3.30㎡	842	16	0	858	공시지가 상승
▶ 건물(소계)			90,000	0	0	90,000	
본인	공장	인천광역시 서구 왕길동 대지 2,093.00㎡ 건물 191.00㎡ (대지 2,093.00㎡ 증가)	0	0	0	0	변동사항 없음
본인	단독주택	인천광역시 서구 왕길동 대지 132.36㎡ 건물 87.36㎡	90,000	0	0	90,000	변동사항 없음

▶ 부동산에 관한 규정이 준용되는 권리와 자동차·건설기계·선박 및 항공기(소계)			200	3,500	200	3,500	
본인	자동차	2006년식 그랜저 tg 배기량(2,600cc) 증가	0	3,500 (3,500)	0	3,500	중고차 구입
장남	자동차	2004년식 렉스턴 배기량(2,874cc) 감소	200	0	200	0	폐차
▶ 예금(소계)			122,868	43,432	61,134	105,166	
본인		현대해상화재보험 512(512 증가), 중소기업은행 1,715(1,104 증가), 메리츠화재해상보험(보험) 200(200 증가), 농협중앙회 22,109(59,449 감소), 김단신협 933(19 증가)	83,083	1,835	59,449	25,469	예금, 보험 등의 해지
배우자		에이비엘생명보험 1,827, 국민은행 20, 삼성생명보험 6,252, 농협중앙회 9,117(700 증가), 우체국 100, 김단신협 63(1 증가), 통진신협 32	16,710	701	0	17,411	
손자1		교보생명보험 100(100 증가), 농협중앙회 95(91 증가)	4	191	0	195	
장남		중소기업은행 5, 농협생명보험 260, 한화생명보험주식회사 913(80 증가), 우체국 498(498 증가), 농협중앙회 62(52 증가), 메트라이프생명보험 2,360, 한화손해보험 299, 삼성생명보험 420(300 증가), 우리은행 0(58 감소), 통진신협 109, 스탠다드차타드은행 1,503, 농협은행 9, DB손해보험(주) 652, 교보생명보험 8,240(3,869 증가)	10,589	4,799	58	15,330	
차남		한화손해보험 1,398, (주)KB손해보험 1,111(1 증가), (주)KEB하나은행 1,500(1,485 감소), 현대해상화재보험 2,070(207 증가), 씨티은행 40, 농협중앙회 4, 통진신협 50, 상호저축은행중앙회 4	7,454	208	1,485	6,177	
손녀1		농협중앙회 14(1 감소), 국민은행 37,333(34,938 증가), 우리은행 100(141 감소), 중소기업은행 37(10 증가), 신한은행 2,800(450 증가), 우체국 300(300 증가)	5,028	35,698	142	40,584	
▶ 채무(소계)			200,000	4,000	0	204,000	
배우자	금융기관채무	농협중앙회 200,000	200,000	0	0	200,000	변동사항 없음
장남	금융기관채무	교보생명보험 4,000(4,000 증가)	0	4,000	0	4,000	상환
▶ 고지거부 및 등록제외사항(소계)			0	0	0	0	
삼남		고지거부	-	-	-	-	- 독립생계유지

손자2		고지거부	-	-	-	-	독립생계유지
손녀2		고지거부	-	-	-	-	독립생계유지
손녀3		고지거부	-	-	-	-	독립생계유지
총 계			2,012,164	131,323	61,334	2,082,153	증감액 : 69,989천원 (가액변동: 88,391천원)

소속	인천광역시 서구의회		직위	(前)의원		성명	전속자
(단위 : 천원)							
본인과의 관계	재산의 종류	소재지 면적 등 권리의 명세	종전가액	변동액(천원)		현재가액	변동사유
				증가액 (실거래액)	감소액 (실거래액)		
▶ 토지(소계)			11,427	0	0	11,427	
배우자	임야	강원도 평창군 봉평면 면은리 777-36번지 1,286.00㎡ 중 299.00㎡	6,219	0	0	6,219	변동가액 없음
배우자	임야	전라남도 신안군 자은면 고장리 435-18번지 807.00㎡	3,389	0	0	3,389	변동가액 없음
배우자	임야	강원도 평창군 봉평면 면은리 777-47번지 1,887.00㎡ 중 28.00㎡	1,818	0	0	1,818	변동가액 없음
배우자	임야	전라남도 신안군 자은면 고장리 435-21 0.00㎡ 중 0.00㎡ (총면적 0.00㎡ 감소, 지분면적 0.00㎡ 감소)	0	0	0	0	변동가액 없음
배우자	임야	전라남도 신안군 자은면 고장리 435-21번지 132.00㎡ 중 33.00㎡	1	0	0	1	변동가액 없음
▶ 건물(소계)			277,000	0	0	277,000	
배우자	아파트	인천광역시 서구 가좌동 산 신현대아파트 건물 84.97㎡	155,000	0	0	155,000	변동가액 없음
배우자	연립주택	인천광역시 서구 석남동 대지 380.80㎡ 중 20.44㎡ 건물 39.96㎡	38,000	0	0	38,000	변동가액 없음
배우자	근린생활시설	인천광역시 서구 가좌동 로얄빌딩 지하1층 대지 920.00㎡ 중 7.20㎡ 건물 29.84㎡	84,000	0	0	84,000	변동가액 없음
▶ 부동산에 관한 규정이 준용되는 권리와 자동차·건설기계·선박 및 항공기(소계)			38,000	0	22,000	16,000	
본인	자동차	2013년식 그랜저(GRANDEUR) 배기량(2,359cc)	16,000	-	-	16,000	변동가액 없음
배우자	자동차	2011년식 SM3 배기량(1,595cc) 감소	22,000	0	22,000 (5,000)	0	자동차 매도 요인임분할납부
▶ 예금(소계)			82,376	6,038	35,996	52,418	
본인		농협생명보험 0(14 감소), 현대해상화재보험 352(176 증가), KB저축은행 0(6,720 감소), 신한은행 25(197 감소), 새마을금고 2,104(460 증가), 한화손해보험 6,627(549 증가), 신용협동조합중앙회 13, 국민은행 84(50 감소), 농협중앙회 6(713 감소)	15,720	1,194	7,703	9,211	정치자금지출로 감소되었음

배우자		케이디비생명보험 6,073(175 증가), KB저축은행 26,380(5,580 감소), 한화손해보험 5,439(242 증가), DB금융투자 9(6 증가), 농협은행 5,188(5,073 감소), 우리은행 118(1 증가), (주)하나저축은행 0(13,220 감소)	66,656	4,844	28,293	43,207	
▶ 유가증권(소계)			707	663	707	663	
배우자	상장주식	카프로 102주(102주 증가), 오스코텍 0주(43주 감소)	707	663	707	663	주식값이 감소 되었기 때문임
▶ 채무(소계)			114,478	21,000	2,808	132,670	
본인	금융기관채무	신한은행 14,449(1,700 감소)	16,149	0	1,700	14,449	분할납부로 감소됨
배우자	금융기관채무	KB저축은행 21,000(21,000 증가), 우리은행 87,221(1,108 감소)	88,329	21,000	1,108	108,221	정치자금지출 및 분할납부로 감소한것임
배우자	건물임대채무	인천광역시 서구 가좌동 로얄빌딩 지하1층 임대보증금	5,000	0	0	5,000	변동가액 없음
배우자	건물임대채무	인천광역시 서구 석남동 엑스포빌라 임대보증금	5,000	0	0	5,000	변동가액 없음
▶ 고지거부 및 등록제외사항(소계)			0	0	0	0	
장남		고지거부	-	-	-	-	- 독립생계유지
차남		고지거부	-	-	-	-	- 독립생계유지
총 계			295,032	-14,299	55,895	224,838	증감액 : -70,194천원 (가액변동: -22,000천원)

소속	인천광역시 서구의회		직위	(前)의원		성명	천성주
(단위 : 천원)							
본인과의 관계	재산의 종류	소재지 면적 등 권리의 명세	종전가액	변동액(천원)		현재가액	변동사유
				증가액 (실거래액)	감소액 (실거래액)		
▶ 토지(소계)			159,313	13,750	0	173,063	
부	답	전라남도 신안군 지도읍 봉리 93번지 1,567.00㎡	7,819	689	0	8,508	가액변동
부	전	전라남도 신안군 지도읍 봉리 105-1번지 1,021.00㎡	4,433	1,488	0	5,921	가액변동
부	전	전라남도 신안군 지도읍 봉리 106-1번지 1,359.00㎡	7,072	810	0	7,882	가액변동
부	대지	전라남도 신안군 지도읍 봉리 108번지 387.00㎡	2,399	580	0	2,979	가액변동
부	전	전라남도 신안군 지도읍 봉리 109번지 258.00㎡	1,220	152	0	1,372	가액변동
부	전	전라남도 신안군 지도읍 봉리 114번지 1,733.00㎡	6,776	537	0	7,313	가액변동
부	전	전라남도 신안군 지도읍 봉리 115번지 1,344.00㎡	5,107	403	0	5,510	가액변동
부	임야	전라남도 신안군 지도읍 봉리 산 19번지 1,785.00㎡	1,253	182	0	1,435	가액변동
부	임야	전라남도 신안군 지도읍 봉리 산 95-2번지 11,306.00㎡	6,896	1,244	0	8,140	가액변동
부	전	전라남도 신안군 지도읍 봉리 92-1번지 1,345.00㎡	4,855	323	0	5,178	가액변동
부	답	전라남도 신안군 지도읍 봉리 93-1번지 1,855.00㎡	8,254	742	0	8,996	가액변동
부	전	전라남도 신안군 지도읍 봉리 95번지 2,122.00㎡	7,872	531	0	8,403	가액변동
부	전	전라남도 신안군 지도읍 봉리 96번지 1,570.00㎡	5,667	377	0	6,044	가액변동
부	전	전라남도 신안군 지도읍 봉리 96-1번지 1,190.00㎡	4,295	286	0	4,581	가액변동
부	전	전라남도 신안군 지도읍 봉리 97-6번지 430.00㎡	1,552	103	0	1,655	가액변동
부	대지	전라남도 신안군 지도읍 봉리 97-4번지 231.00㎡	1,242	298	0	1,540	가액변동

부	답	전라남도 신안군 지도읍 봉리 1757-1번지 6,483.00㎡	31,377	0	0	31,377	가액변동
부	답	전라남도 신안군 지도읍 내양리 1757-2번지 1,354.00㎡	6,837	677	0	7,514	가액변동
부	답	전라남도 신안군 지도읍 내양리 1757-3번지 3,556.70㎡	17,957	1,782	0	19,739	가액변동
부	답	전라남도 신안군 지도읍 내양리 1757-4번지 1,315.30㎡	6,640	659	0	7,299	가액변동
부	답	전라남도 신안군 지도읍 내양리 1757-7번지 1,943.60㎡	9,812	974	0	10,786	가액변동
부	전	전라남도 신안군 지도읍 봉리 5번지 1,008.00㎡	3,638	242	0	3,880	가액변동
부	답	전라남도 신안군 지도읍 봉리 1440-2번지 278.00㎡	1,023	127	0	1,150	가액변동
부	답	전라남도 신안군 지도읍 봉리 1441-1번지 1,266.00㎡	5,317	544	0	5,861	가액변동
▶ 건물(소계)			51,000	0	0	51,000	
본인	상가 전세(임차)권	인천광역시 서구 금곡동 하나아파트상가 1층 건물 0.00㎡ (건물 72.31㎡ 감소)	0	0	- (0)	0	변동없음
배우자	아파트 전세(임차)권	인천광역시 서구 마전동 검단1차피오레 건물 84.97㎡	50,000	0	0	50,000	변동없음
부	기타	전라남도 신안군 지도읍 봉리 건물 49.00㎡	1,000	0	0	1,000	변동없음
▶ 부동산에 관한 규정이 준용되는 권리와 자동차·건설기계·선박 및 항공기(소계)			29,000	0	1,000	28,000	
본인	자동차	2013년식 그랜저 배기량(2,400cc)	16,000	0	500	15,500	가액변동
배우자	자동차	2014년식 아반떼 배기량(1,600cc)	13,000	0	500	12,500	가액변동
▶ 예금(소계)			156,237	59,753	54,799	161,191	
본인		미래에셋대우(주) 1, 수협중앙회 5, 신한은행 1,088(1,968 감소), 우리은행 0(18 감소), 우체국 12, (주)KB손해보험 8,175(589 증가), 농협중앙회 0(138 감소), 동양생명보험 8,032(2,805 증가), 국민은행 9(9 증가), 삼성화재해상보험 2,340(150 증가)	18,233	3,653	2,224	19,662	급여 저축
배우자		스탠다드차타드은행 103, 유안타증권 0(18 감소), 국민은행 300(300 증가), (주)KB손해보험 14,302(1,780 증가), 농협중앙회 2,433(584 증가), 우리은행 0(2 감소)	14,494	2,668	24	17,138	
부		농협손해보험 2,000(300 증가), 우체국 3,113(705 증가), 농협생명보험 3,764(480 증가), 해제 31(1 증가), 농협중	93,326	53,221	47,636	98,911	

		양회 89,995(4,099 증가), 신안군산림조합 8					
모		농협중앙회 23,784(4,911 감소), 농협생명보험 1,654(211 증가)	30,138	211	4,911	25,438	
차남		신한은행 20	20	0	0	20	
장남		신한은행 21, 농협중앙회 1(4 감소)	26	0	4	22	
▶ 유가증권(소계)			14,943	12,267	14,943	12,267	
배우자	상장주식	동화약품보통주 370주(370주 증가), 에스맥 2,000주(2,000주 증가), 일진다이아몬드 0주(367주 감소), 한미반도체보통 690주(690주 증가), 삼성바이오로직 0주(20주 감소)	14,943	12,267	14,943	12,267	가액변동
▶ 채무(소계)			30,462	4,860	4,410	30,912	
본인	금융기관채무	상호저축은행중앙회 15,610(1,438 감소), KB캐피탈 5,802(2,972 감소)	25,822	0	4,410	21,412	차량 할부 대출 상환
배우자	금융기관채무	(주)KB손해보험 4,860(4,860 증가)	0	4,860	0	4,860	생활자금
부	금융기관채무	농협중앙회 4,640	4,640	0	0	4,640	농가 대출
총 계			380,031	80,910	66,332	394,609	증감액 : 14,578천원 (가액변동: 12,750천원)

소속	인천광역시 강화군의회		직위	(前)의원		성명	김자선
(단위 : 천원)							
본인과의 관계	재산의 종류	소재지 면적 등 권리의 명세	종전가액	변동액(천원)		현재가액	변동사유
				증가액 (실거래액)	감소액 (실거래액)		
▶ 토지(소계)			252,470	13,876	199	266,147	
본인	임야	경기도 의왕시 청계동 산 77번지 389.00㎡	8,013	545	0	8,558	공시지가 상승
본인	임야	경기도 평택시 세교동 산 25번지 66.00㎡	18,889	4,626	0	23,515	공시지가 상승
본인	답	경기도 평택시 지제동 641-2번지 33.00㎡	11,880	2,970	0	14,850	공시지가 상승
본인	임야	경기도 연천군 신서면 도신리 산 186-10번지 1,653.00㎡	5,917	0	0	5,917	변동없음
본인	전	충청남도 당진시 송악읍 금곡리 196-8번지 3,901.00㎡ 중 99.00㎡	4,643	0	60	4,583	공시지가 하락
본인	답	경기도 화성시 향남읍 하길리 350-4번지 299.00㎡ 중 24.70㎡	3,821	0	0	3,821	변동없음
본인	임야	충청남도 당진시 송악읍 가학리 65-7번지 66.00㎡	3,095	0	139	2,956	공시지가 하락
본인	답	경기도 화성시 향남읍 하길리 350-1번지 294.00㎡ 중 24.29㎡	3,757	0	0	3,757	변동없음
배우자	도로	경기도 김포시 대곶면 송마리 8-30번지 1,052.00㎡	125,608	2,841	0	128,449	공시지가 상승
배우자	전	인천광역시 강화군 화도면 문산리 214-3번지 112.00㎡	9,676	314	0	9,990	공시지가 상승
배우자	전	인천광역시 강화군 화도면 문산리 214-6번지 496.00㎡	42,854	1,389	0	44,243	공시지가 상승
배우자	임야	인천광역시 강화군 선원면 선행리 산 19-3번지 15.00㎡ 중 10.03㎡	69	3	0	72	공시지가 상승
장남	답	경기도 평택시 지제동 651-2번지 3,660.00㎡ 중 66.00㎡	8,052	1,188	0	9,240	공시지가 상승
장남	전	경상북도 포항시 남구 장기면 영암리 324번지 473.00㎡	6,196	0	0	6,196	변동없음
▶ 건물(소계)			1,435,235	34,471	0	1,469,706	
본인	아파트	경기도 용인시 기흥구 고매동 세원아파트 건물 133.00㎡	142,000	0	0	142,000	변동없음

본인	상가 전세(임차)권	서울특별시 구로구 구로동 중앙유통단지 건물 19.80㎡	7,000	0	0	7,000	변동없음
본인	아파트	인천광역시 강화군 선원면 창리 강화2차세광엔리치빌 건물 125.00㎡	155,000	0	0	155,000	변동없음
배우자	공장	인천광역시 강화군 화도면 문산리 대지 404.00㎡ 건물 252.00㎡	43,894	2,271	0	46,165	건물시가표준액 상승
배우자	공장	경기도 김포시 대곶면 송마리 대지 1,236.00㎡ 건물 494.00㎡	575,139	16,836	0	591,975	건물시가표준액 상승
배우자	공장	인천광역시 강화군 선원면 선행리 대지 1,959.00㎡ 건물 597.54㎡	512,202	15,364	0	527,566	건물시가표준액 상승
▶ 부동산에 관한 규정이 준용되는 권리와 자동차·건설기계·선박 및 항공기(소계)			45,487	0	2,487	43,000	
배우자	자동차	2009년식 제네시스 배기량(3,300cc)	10,350	0	550	9,800	감가상각
배우자	자동차	2015년식 베라크루즈 배기량(2,959cc)	30,654	0	1,654	29,000	감가상각
배우자	자동차	2005년식 스타렉스 배기량(2,497cc)	3,483	0	183	3,300	감가상각
배우자	자동차	2007년식 라세티 1.6DH 배기량(1,598cc)	1,000	0	100	900	감가상각
▶ 예금(소계)			291,814	82,398	59,504	314,708	
본인		현대해상화재보험 22,722(1,319 증가), 신한은행 6,811(2,971 감소), 삼성생명보험 24,241(983 증가), 우리은행 15,939(4,440 증가), 중소기업은행 78(9 증가), 우체국 1,374(31 증가), 농협은행 106(1 증가), 신한생명보험 7,476(1,602 증가), 에이비엘생명보험 37,777(34,481 감소), 농협중앙회 474(608 감소), 농협손해보험 2,000(300 증가), DB손해보험(주) 22,785(1,941 증가), 삼성화재해상보험 1,160(120 증가)	170,257	13,265	40,579	142,943	예금액 증가
배우자		에이비엘생명보험 2,558(426 증가), 국민은행 12,016(12,609 감소), 삼성화재해상보험 250, 우체국 2,692(60 증가), 농협중앙회 0(302 감소), 신한생명보험 19,215, 농협은행 9,030(600 증가), 우리은행 71,752(60,732 증가), 농협생명보험 47,856(798 증가)	115,664	68,629	18,924	165,369	
장남		신한은행 16, 현대해상화재보험 1,309(193 증가), 한국카카오은행(주) 11(11 증가), 우리은행 0(1 감소), 농협은행 5,060(300 증가)	5,893	504	1	6,396	
▶ 채무(소계)			1,015,462	100,000	52,783	1,062,679	

본인	금융기관채무	신한은행 83,406(22,981 감소)	106,387	0	22,981	83,406	일부 변제
본인	건물임대채무	경기도 용인시 기흥구 고매동 세원아파트 임대보증금	100,000	0	0	100,000	변동없음
배우자	금융기관채무	현대캐피탈 6,273(2,094 감소), 우리은행 838,000(72,292 증가), 농협생명보험 15,000	789,075	100,000	29,802	859,273	채무 설정
배우자	건물임대채무	경기도 김포시 대곶면 송마리 임대보증금	20,000	0	0	20,000	변동없음
▶ 고지거부 및 등록제외사항(소계)			0	0	0	0	
장녀		고지거부	-	-	-	-	독립생계유지
총 계			1,009,544	30,745	9,407	1,030,882	증감액 : 21,338천원 (가액변동 : 45,661천원)

소속	인천광역시 강화군의회		직위	(前)의원		성명	오필성
(단위 : 천원)							
본인과의 관계	재산의 종류	소재지 면적 등 권리의 명세	종전가액	변동액(천원)		현재가액	변동사유
				증가액 (실거래액)	감소액 (실거래액)		
▶ 토지(소계)			3,714	51	0	3,765	
본인	묘지	인천광역시 강화군 불은면 두운리 산 161-1번지 2,182.00㎡ 중 727.00㎡	3,714	51	0	3,765	공시지가 상승
▶ 건물(소계)			727,000	17,000	6,000	738,000	
본인	아파트	서울특별시 관악구 행운동 낙성대현대홈타운아파트 건물 12,201.70㎡ 중 84.92㎡	435,000	17,000	0	452,000	공동주택가격 상승
본인	연립주택 전세(임차)권	인천광역시 강화군 강화읍 옥림리 건물 59.50㎡	10,000	0	0	10,000	변동없음
배우자	아파트	행정중심복합도시 2-2 생활권 세종더샵힐스테이트 1002-804 새뜸마을10단지 건물 59.80㎡	282,000	0	6,000	276,000	공동주택가격 하락
▶ 부동산에 관한 규정이 준용되는 권리와 자동차·건설기계·선박 및 항공기(소계)			12,710	0	710	12,000	
본인	자동차	2011년식 쏘렌토 배기량(2,000cc)	12,710	0	710	12,000	감가상각
▶ 예금(소계)			264,457	7,807	39,096	233,168	
본인		흥국생명보험 6,926, (주)프리드라이프 2,604, 우리은행 3,051 (2,011 증가), 한화손해보험 3,121(206 증가), 농협은행 45(44 증가), 농협중앙회 500, 강화군산림조합 333(15 증가), 강화신협 234(101 증가)	14,437	2,377	0	16,814	예금감소
배우자		외환은행(국외) 2,967, (주)KEB하나은행 2,206(761 감소), 흥국생명보험 51,984, 케이디비생명보험 8,700(900 증가), 디지비생명보험(주) 6,700(600 증가), 삼성생명보험 121,282(24,000 감소), 신한은행 12, NH투자증권 40, 농협은행 3,239(3,623 감소)	224,014	5,426	32,310	197,130	
장남		신한은행 9,220(6,786 감소), 국민은행 10,004(4 증가)	26,006	4	6,786	19,224	
▶ 채무(소계)			207,377	4,126	17,315	194,188	
본인	금융기관채무	우리은행 80,188(9,189 감소)	89,377	126	9,315	80,188	일부 변제

배우자	금융기관채무	농협은행 0(6,000 감소)	6,000	0	6,000	0	변동없음
배우자	건물임대채무	행정중심복합도시 2-2 생활권 세종더샵힐스테이트 1002-804 새뜸마을10단지 임대보증금	110,000	0	0	110,000	변동없음
장남	금융기관채무	신한은행 4,000(2,000 증가)	2,000	4,000	2,000	4,000	채무 증가
총 계			800,504	20,732	28,491	792,745	증 감 액 : -7,759천원 (가액변동: 10,341천원)

소속	인천광역시 강화군의회		직위	(前)의원		성명	유호룡
(단위 : 천원)							
본인과의 관계	재산의 종류	소재지 면적 등 권리의 명세	종전가액	변동액(천원)		현재가액	변동사유
				증가액 (실거래액)	감소액 (실거래액)		
▶ 토지(소계)			666,964	254	134,480	532,738	
본인	전	인천광역시 강화군 길상면 길직리 835-8번지 53.00㎡	5,284	254	0	5,538	공시지가 상승
본인	답	인천광역시 강화군 길상면 온수리 609-19번지 425.00㎡	59,627	0	3,612	56,015	공시지가 감소
본인	답	인천광역시 강화군 길상면 온수리 609-3번지 3,575.00㎡	501,572	0	30,387	471,185	공시지가 감소
배우자	임야	인천광역시 강화군 길상면 동검리 356-6번지 0.00㎡ (347.00㎡ 감소)	24,984	0	24,984 (73,163)	0	매매
배우자	임야	인천광역시 강화군 길상면 동검리 356-8번지 0.00㎡ (1,313.00㎡ 감소)	75,497	0	75,497 (276,837)	0	매매
▶ 건물(소계)			110,000	0	0	110,000	
장녀	다세대주택 전세(임차)권	서울특별시 광진구 능동 건물 47.57㎡	110,000	0	0	110,000	변동없음
▶ 부동산에 관한 규정이 준용되는 권리와 자동차·건설기계·선박 및 항공기(소계)			22,842	0	1,242	21,600	
본인	자동차	2009년식 쏘울 배기량(1,591cc)	5,931	0	331	5,600	감가상각
장남	자동차	2012년식 쏘나타 배기량(2,000cc)	16,911	0	911	16,000	감가상각
▶ 예금(소계)			52,566	9,868	10,522	51,912	
본인		신한은행 20, 농협중앙회 1,259(1,843 감소)	3,122	7	1,850	1,279	예금감소
배우자		(주)KEB하나은행 8, 농협중앙회 5(4 증가), 신한은행 20	29	4	0	33	
장남		신한은행 20, 우체국 5, 현대해상화재보험 11,358(787 증가), 메리츠화재해상보험(보험) 455(95 증가), MG손해보험(주) 2,881(402 증가), (주)KEB하나은행 5,715(3,725 감소), 우리은행 6,655(3,769 증가), (주)KB손해보험 2,357(201 증가), 흥국화재해상보험(주) 707(98 증가), HMC투자증권 86(86 증가), 교보생명보험 1	28,527	6,214	4,501	30,240	

장녀		케이디비생명보험 10,800(1,200 증가), 농협생명보험 827(496 증가), 우리은행 4,713(2,584 감소), (주)KB손해보험 4,020(360 증가)	20,888	3,643	4,171	20,360	
▶ 유가증권(소계)			0	6,400	0	6,400	
장남	상장주식	현대차 51주(51주 증가)	0	6,400	0	6,400	주가상승
▶ 채무(소계)			382,185	0	1,962	380,223	
본인	금융기관채무	농협중앙회 279,900(665 감소)	280,565	0	665	279,900	일부 변제
배우자	금융기관채무	애규온저축은행 323(1,297 감소)	1,620	0	1,297	323	일부 변제
장남	금융기관채무	(주)KEB하나은행 50,000	50,000	0	0	50,000	변동없음
장녀	금융기관채무	우리은행 50,000	50,000	0	0	50,000	변동없음
총 계			470,187	16,522	144,282	342,427	증감액 : -127,760천원 (가액변동 : -34,987천원)

소속	인천광역시 강화군의회		직위	(前)의원		성명	최승남
(단위 : 천원)							
본인과의 관계	재산의 종류	소재지 면적 등 권리의 명세	종전가액	변동액(천원)		현재가액	변동사유
				증가액 (실거래액)	감소액 (실거래액)		
▶ 토지(소계)			2,517	0	0	2,517	
본인	임야	인천광역시 강화군 하점면 삼거리 산 13번지 1,007.00㎡	2,517	0	0	2,517	공시지가 상승
▶ 건물(소계)			20,000	34,300	0	54,300	
본인	단독주택 전세(임차)권	인천광역시 강화군 강화읍 옥림리 대지 634.00㎡ 건물 122.86㎡	20,000	0	0	20,000	변동없음
배우자	단독주택	인천광역시 강화군 강화읍 관청리 건물 75.38㎡ (건물 75.38㎡ 증가)	-	34,300 (34,300)	0	34,300	소유권 상실된 재산임에도 불구 부동산정보에 조회된 사항임
▶ 부동산에 관한 규정이 준용되는 권리와 자동차·건설기계·선박 및 항공기(소계)			15,597	0	2,097	13,500	
본인	자동차	2003년식 쏘렌토 배기량(2,497cc)	3,906	0	406	3,500	감가상각
배우자	자동차	2014년식 K3 배기량(1,591cc)	11,691	0	1,691	10,000	감가상각
▶ 예금(소계)			141,841	29,180	2,419	168,602	
본인		에이스아메리칸화재해상보험 1,011(253 증가), 수협중앙회 2, 삼성생명보험 35,146(86 증가), 농협은행 6,300(600 증가), 농협중앙회 1,189(427 증가), 농협손해보험 3,970(534 증가), 한화생명보험주식회사 547(299 증가), DB손해보험(주) 0(1,680 감소), 라이나생명보험 693(189 증가), 케이디비생명보험 1,386 (462 증가), 삼성화재해상보험 741(78 증가), 강화신협 268(3 증가)	50,002	2,931	1,680	51,253	예금액 증가
배우자		DB손해보험(주) 13,746(822 증가), 에이비엘생명보험 14,808(14,808 증가), 케이디비생명보험 17,529(4,051 증가), 국민은행 152, 강화신협 3,797(328 증가), 현대해상화재보험 4,170(300 증가), 삼성생명보험 25,718(902 증가), 우체국 4,032(171 증가), 농협중앙회 736(301 증가), 신한은행 1,837(76 감소), 에이스아메리칸화재해상보험 2,384(267 증가), NH투자증권 12, 우리은행 0(548 감소),	88,584	26,249	624	114,209	

		한화생명보험주식회사 25,288(4,299 증가)					
모		농협은행 3,140(115 감소)	3,255	0	115	3,140	
▶ 채무(소계)			19,090	5,624	1,572	23,142	
본인	금융기관채무	농협은행 21,249(5,624 증가)	15,625	5,624	0	21,249	채무 증가
배우자	금융기관채무	하나캐피탈 1,893(1,572 감소)	3,465	0	1,572	1,893	일부 변제
▶ 고지거부 및 등록제외사항(소계)			0	0	0	0	
장남		고지거부	-	-	-	-	- 독립생계유지
손녀1		고지거부	-	-	-	-	- 독립생계유지
총 계			160,865	57,856	2,944	215,777	증감액 : 54,912천원 (가액변동: -2,097천원)

소속		인천광역시 강화군의회		직위	(前)의원		성명	한상순
(단위 : 천원)								
본인과의 관계	재산의 종류	소재지 면적 등 권리의 명세	종전가액	변동액(천원)		현재가액	변동사유	
				증가액 (실거래액)	감소액 (실거래액)			
▶ 토지(소계)			95,409	2,769	0	98,178		
본인	도로	인천광역시 강화군 하점면 이강리 731-4번지 69.00㎡	972	49	0	1,021	공시지가 상승	
본인	임야	인천광역시 강화군 하점면 이강리 산 88번지 1,773.00㎡	42,906	2,660	0	45,566	공시지가 상승	
본인	대지	인천광역시 강화군 하점면 이강리 731-3번지 602.00㎡	51,531	60	0	51,591	공시지가 상승	
▶ 건물(소계)			124,494	1,100	0	125,594		
본인	단독주택	인천광역시 강화군 하점면 이강리 대지 602.00㎡ 건물 198.00㎡	93,600	1,100	0	94,700	공시지가 상승	
본인	기타	강원도 평창군 봉평면 무이리 세인트아이안 대지 2,316.00㎡ 중 1.22㎡ 건물 24.80㎡ 중 0.69㎡	821	0	0	821	변동 없음	
본인	복합건물(주택+상가)	강원도 정선군 남면 무릉리 건물 575.95㎡ 중 0.12㎡	73	0	0	73	변동 없음	
장남	연립주택 전세(임차)권	인천광역시 강화군 강화읍 용정리 건물 69.72㎡	30,000	0	0	30,000	변동 없음	
▶ 부동산에 관한 규정이 준용되는 권리와 자동차·건설기계·선박 및 항공기(소계)			24,858	0	1,246	23,612		
본인	자동차	2009년식 윈스툼2.0디젤 배기량(2,000cc)	10,971	0	549	10,422	감가상각	
장남	자동차	2013년식 스포티지 배기량(1,995cc)	13,887	0	697	13,190	감가상각	
▶ 예금(소계)			205,942	7,175	60,000	153,117		
본인		현대해상화재보험 9,246(300 증가), 삼성생명보험 4,671, 우체국 13,899(12 증가), (주)KB손해보험 5,545(292 증가), 농협은행 22,185(548 감소), 농협중앙회 30,590(120 증가), 농협손해보험 4,800(300 증가), 강화군산림조합 32(1 증가), 한화생명보험주식회사 14,800(600 증가), 강화신협 211(2 증가), 교보생명보험 7,736(863 증가)	111,773	3,030	1,088	113,715	예금감소	
배우자		농협은행 15,140(1,080 증가), 수협중앙회 4	14,064	1,080	0	15,144		

장남		신한은행 5, 중소기업은행 138, 현대해상화재보험 605(100 증가), 국민은행 323(6,481 감소), 우리은행 0(8 감소), 수협경인임직원신 772(190 증가), ING(네덜란드)생명보험 6,899(752 증가), 수협중앙회 4,508(39,000 감소), 교보생명보험 0(12,000 감소), 농협은행 11,008(600 증가)	80,105	3,065	58,912	24,258	
▶ 채권(소계)			81,000	0	0	81,000	
본인		사인간채권	81,000	0	0	81,000	변동 없음
▶ 채무(소계)			183,644	4,877	76,035	112,486	
본인	금융기관채무	농협은행 4,877(4,877 증가)	0	4,877	0	4,877	신규 채무
장남	금융기관채무	농협은행 107,609(76,035 감소)	183,644	0	76,035	107,609	채무 일부 변제
총 계			348,059	6,167	-14,789	369,015	증감액 : 20,956천원 (가액변동 : 2,623천원)

소속	인천광역시 용진군의회		직위	(前)의원	성명	김기순	
(단위 : 천원)							
본인과의 관계	재산의 종류	소재지 면적 등 권리의 명세	중전가액	변동액(천원)		현재가액	변동사유
				증가액 (실거래액)	감소액 (실거래액)		
▶ 토지(소계)			1,506,765	0	0	1,506,765	
본인	임야	인천광역시 용진군 영흥면 외리 647-2번지 1,256.00㎡	48,481	0	0	48,481	변동없음
본인	임야	인천광역시 용진군 영흥면 외리 산 118-1번지 11,900.00㎡	284,410	0	0	284,410	변동없음
본인	임야	인천광역시 용진군 영흥면 외리 산 118-3번지 11,900.00㎡	404,600	0	0	404,600	변동없음
본인	임야	인천광역시 용진군 영흥면 외리 산 118-4번지 6,547.00㎡	156,473	0	0	156,473	변동없음
본인	전	인천광역시 용진군 영흥면 내리 343번지 496.00㎡	46,028	0	0	46,028	변동없음
본인	전	인천광역시 용진군 영흥면 내리 345번지 1,193.00㎡	104,029	0	0	104,029	변동없음
본인	답	인천광역시 용진군 영흥면 내리 346번지 1,696.00㎡	147,891	0	0	147,891	변동없음
본인	답	인천광역시 용진군 영흥면 내1리 195-1번지 770.00㎡	314,853	0	0	314,853	변동없음
▶ 건물(소계)			300,000	0	0	300,000	
본인	단독주택	인천광역시 용진군 영흥면 내리 대지 770.00㎡ 건물 443.85㎡	220,000	0	0	220,000	변동없음
장남	다가구주택 전세(임차)권	인천광역시 용진군 영흥면 내리 건물 63.54㎡	80,000	0	0	80,000	변동없음
장남	다가구주택 전세(임차)권	인천광역시 용진군 영흥면 내5리 건물 0.00㎡ (건물 0.00㎡ 감소)	0	0	0	0	
▶ 부동산에 관한 규정이 준용되는 권리와 자동차·건설기계·선박 및 항공기(소계)			11,532	0	0	11,532	
배우자	자동차	2008년식 뉴마티즈 배기량(800cc)	3,980	-	-	3,980	변동없음
배우자	자동차	2006년식 스포티지 배기량(1,991cc)	6,000	-	-	6,000	변동없음
장남	자동차	2011년식 YF소나타 배기량(1,999cc)	1,552	-	-	1,552	변동없음

▶ 예금(소계)			181,649	8,373	6,367	183,655	
본인		농협생명보험 12,000, 메리츠화재해상보험(보험) 1,142(675 증가), 롯데손해보험 1,506(822 증가), 용진부친산림조합 694(23 증가), 농협중앙회 12,852(184 증가), (주)KEB하나은행 13(47 감소), 흥국화재해상보험(주) 2,748(1,374 증가), DB손해보험(주) 11,963(878 증가), 라이나생명보험 489(268 증가)	39,230	4,686	509	43,407	경제활동 등
배우자		DB손해보험(주) 9,669(705 증가), 제물포 2, 농협중앙회 52, 롯데손해보험 1,246(499 증가), 라이나생명보험 811(325 증가), 수협중앙회 1,919(1 증가)	12,169	1,530	0	13,699	
부		만수 300(200 증가), 농협중앙회 76,693(319 증가), 신한은행 1	76,475	631	112	76,994	
모		제물포 4,473(1,860 감소)	6,333	0	1,860	4,473	
장남		농협생명보험 2,500(600 증가), 농협중앙회 3,032(3,886 감소), 삼성생명보험 34,623(926 증가), 국민은행 4,927	47,442	1,526	3,886	45,082	
▶ 채무(소계)			387,622	0	8,664	378,958	
본인	금융기관채무	농협중앙회 144,000(6,000 감소), (주)KEB하나은행 234,958(2,664 감소)	387,622	0	8,664	378,958	채무상환
총 계			1,612,324	8,373	-2,297	1,622,994	증 감 액 : 10,670천원

소속	인천광역시 용진군의회		직위	(前)의원		성명	김성기
(단위 : 천원)							
본인과의 관계	재산의 종류	소재지 면적 등 권리의 명세	종전가액	변동액(천원)		현재가액	변동사유
				증가액 (실거래액)	감소액 (실거래액)		
▶ 토지(소계)			14,900	0	0	14,900	
본인	대지	인천광역시 용진군 덕적면 진리 422번지 215.00㎡	14,900	0	0	14,900	변동없음
▶ 건물(소계)			412,000	0	0	412,000	
본인	단독주택	인천광역시 용진군 덕적면 진리 대지 215.00㎡ 건물 65.00㎡	22,000	0	0	22,000	변동없음
본인	아파트	인천광역시 남구 학익동 신동아아파트 건물 73.28㎡	145,000	0	0	145,000	변동없음
장남	아파트	인천광역시 연수구 송도동 연수구 컨벤시아대로252번길 30 건물 95.00㎡ 중 47.50㎡	185,000	0	0	185,000	변동없음
차남	아파트 전세(임차)권	경기도 수원시 장안구 천천동 장안구 정자로41번길 12, 비단마을 신명아파트 건물 60.00㎡	60,000	0	0	60,000	변동없음
▶ 부동산에 관한 규정이 준용되는 권리와 자동차·건설기계·선박 및 항공기(소계)			18,854	0	0	18,854	
본인	자동차	1996년식 스포티지 배기량(2,000cc)	404	-	-	404	변동없음
본인	자동차	2008년식 뉴체어맨(뉴테크) 배기량(2,799cc)	459	-	-	459	변동없음
장남	자동차	2011년식 SM3 배기량(1,600cc)	991	-	-	991	변동없음
차남	자동차	2017년식 기아 k3 배기량(1,591cc)	17,000	-	-	17,000	변동없음
▶ 예금(소계)			192,922	32,536	71,404	154,054	
본인		우체국 0(5,057 감소), 농협은행 10,251(39,777 감소), 농협중앙회 1,134(38 증가), 삼성화재해상보험 279(186 증가)	56,274	10,470	55,080	11,664	가계 운영, 대출상환 등 경제활동
배우자		삼성생명보험 37,593(900 증가), 우체국 0(15,067 감소), 씨티은행 8(200 감소), 농협은행 13,328(11,894 증가)	53,402	12,794	15,267	50,929	
장남		유안타증권 437(3 증가), 신한은행 823(854 감소), 현대해상화재보험 21,723(1,617 증가), 흥국생명보험 6,640(240 증가), 동양생명보험 8,337(1,021 증가), 삼성생명보험	68,526	5,740	1,057	73,209	

		3,228, KB증권 2, 승의신협 10, 대한지방행정공제회 26,524(1,603 증가), 미래에셋대우(주) 23(21 증가), 부민신협 13(1 증가), 농협은행 5,449(1,031 증가)					
차남		농협은행 5,002, 현대라이프생명보험 262(196 증가), 국민은행 4,148(3,336 증가), (주)KEB하나은행 8, 삼성생명보험 8,832	14,720	3,532	0	18,252	
▶ 유가증권(소계)			1,016	14,193	394	14,815	
장남	상장주식	삼성전자 100주(100주 증가), LG디스플레이 34주, 차바이오텍 574주(574주 증가)	1,016	14,193	394	14,815	가족의 증권 매입
▶ 채무(소계)			505,375	0	54,068	451,307	
본인	금융기관채무	농협은행 126,437(22,287 감소)	148,724	0	22,287	126,437	채무상환
장남	금융기관채무	신한은행 30,000(10,000 감소), 농협은행 285,026(4,974 감소)	330,000	0	14,974	315,026	채무상환
차남	금융기관채무	현대캐피탈 9,844(1,936 감소), 국민은행 0(14,871 감소)	26,651	0	16,807	9,844	채무상환
총 계			134,317	46,729	17,730	163,316	증감액 : 28,999천원 (가액변동: -394천원)

소속	인천광역시 용진군의회		직위	(前)의원		성명	최성일
(단위 : 천원)							
본인과의 관계	재산의 종류	소재지 면적 등 권리의 명세	종전가액	변동액(천원)		현재가액	변동사유
				증가액 (실거래액)	감소액 (실거래액)		
▶ 토지(소계)			120,478	0	0	120,478	
본인	답	인천광역시 용진군 연평면 510번지 1,058.00㎡	6,030	0	0	6,030	
본인	전	인천광역시 용진군 연평면 513-1번지 324.00㎡	1,522	0	0	1,522	
본인	답	인천광역시 용진군 연평면 520번지 2,549.00㎡	13,637	0	0	13,637	
본인	답	인천광역시 용진군 연평면 483-8번지 87.00㎡	4,376	0	0	4,376	
본인	답	인천광역시 용진군 연평면 483-1번지 67.00㎡	3,370	0	0	3,370	
본인	답	인천광역시 용진군 연평면 506번지 1,181.00㎡	6,318	0	0	6,318	
본인	답	인천광역시 용진군 연평면 514번지 843.00㎡	4,029	0	0	4,029	
본인	답	인천광역시 용진군 연평면 519번지 2,097.00㎡	14,343	0	0	14,343	
본인	도로	인천광역시 용진군 연평면 519-1번지 164.00㎡	308	0	0	308	
본인	답	인천광역시 용진군 연평면 524번지 625.00㎡	3,343	0	0	3,343	
본인	답	인천광역시 용진군 연평면 525번지 466.00㎡	2,227	0	0	2,227	
본인	전	인천광역시 용진군 연평면 868번지 1,762.00㎡	6,008	0	0	6,008	
본인	답	인천광역시 용진군 연평면 503번지 1,326.00㎡	7,558	0	0	7,558	
모	답	인천광역시 용진군 연평면 504번지 1,683.00㎡	9,004	0	0	9,004	
모	답	인천광역시 용진군 연평면 509번지 1,144.00㎡	6,520	0	0	6,520	
모	답	인천광역시 용진군 연평면 502-1번지 1,454.00㎡	8,287	0	0	8,287	

모	대지	인천광역시 용진군 연평면 478-1번지 437.00㎡	23,598	0	0	23,598	
▶ 건물(소계)			591,000	0	0	591,000	
배우자	아파트	인천광역시 연수구 송도동 푸르지오 하버뷰 건물 162.32㎡	491,000	0	0	491,000	
배우자	상가 전세(임차)권	인천광역시 용진군 연평면 연평리 건물 89.28㎡	100,000	0	0	100,000	
▶ 부동산에 관한 규정이 준용되는 권리와 자동차·건설기계·선박 및 항공기(소계)			20,900	0	0	20,900	
본인	자동차	2000년식 포터2 배기량(2,497cc)	2,500	-	-	2,500	
배우자	건설기계	굴삭기 두산 2008년식	10,400	-	-	10,400	
배우자	건설기계	콘크리트믹서트럭 국내사 2000년식	8,000	-	-	8,000	
▶ 예금(소계)			670,389	54,544	25,536	699,397	
본인		현대해상화재보험 16,700(600 증가), 농협생명보험 0(9 감소), 메리츠화재해상보험(보험) 6,700(300 증가), 우체국 27,480, 농협은행 43(1 증가), 용진부친산림조합 413(13 증가), 씨티은행 32,844(1,162 감소), 국민은행 10,649(6 감소), 농협중앙회 11,284(1 증가), 한화생명보험주식회사 2,880, DB손해보험(주) 38,400	147,655	1,266	1,528	147,393	경제활동 등
배우자		에이비엘생명보험 40,000(10,000 감소), 흥국생명보험 25,000(3,000 증가), 국민은행 253(296 감소), 삼성화재해상보험 24,063(1,782 증가), 현대해상화재보험 9,885(670 증가), 삼성생명보험 249,419(15,834 증가), 농협중앙회 8, 우체국 9,530(1,189 증가), 동양생명보험 20,000, AIA생명보험주식회사 18,277(425 증가), 씨티은행 14,496(3,619 증가), IBK연금보험주식회사 28,000(6,000 증가), 신한생명보험 1,716	418,424	38,250	16,027	440,647	
모		농협중앙회 22,986(7,545 감소), 우체국 57,754(6,288 증가)	81,997	6,288	7,545	80,740	
장남		농협생명보험 12,400(1,200 증가), 신한은행 0(435 감소), 국민은행 1, 씨티은행 1, 용일 3	11,640	1,201	436	12,405	
장녀		국민은행 4,512, 미래에셋대우(주) 2,822(2,822 증가), 스탠다드차타드은행 10,873(4,712 증가), 신한은행 5(5 증가)	10,673	7,539	0	18,212	
▶ 채무(소계)			294,786	23,231	56,901	261,116	

본인	금융기관채무	씨티은행 2,812(1,875 감소)	4,687	0	1,875	2,812	채무상환
배우자	금융기관채무	농협중앙회 258,304(31,795 감소)	290,099	23,231	55,026	258,304	가계 운영 및 투자비용
총 계			1,107,981	31,313	-31,365	1,170,659	증감액 : 62,678천원

입법예고

인천광역시의회공고 제2018-44호

인천광역시 주거기본 조례안 입법예고

『인천광역시 주거기본 조례안』을 제정함에 있어 그 입법 취지와 주요 내용을 시민에게 알려 널리 의견을 구하고자 『인천광역시의회 회의규칙』 제12조 규정에 의하여 다음과 같이 입법예고합니다.

2018년 09월 20일

인천광역시의회의장

1. 제안이유

「주거기본법」 제정에 따라 시 조례로 위임된 사항과 인천광역시의 주거 정책에 관한 기본적인 사항을 구체적으로 정하고 시민의 주거안정과 주거 수준의 향상에 기여할 수 있도록 필요한 행정적·재정적 지원을 할 수 있는 근거를 마련하고자 함.

2. 주요내용

- 가. 인천광역시 주거종합계획에는 주거정책의 기본목표 및 기본방향, 주택의 공급, 공동주택의 관리, 임대주택 우선공급, 주거비 지원 등을 포함 하도록 함(안 제4조)
- 나. 저소득 가구에 대한 임대료 등 주거비 지원 및 주거약자에 대한 주택 개조비용 지원 등 시 주거복지사업 내용을 규정(안 제5조)
- 다. 인천광역시 주거정책심의위원회를 설치하여 주거종합계획의 수립

및 변경, 관련 조례 제정·개정에 관한 사항, 주거정책 등 중요한 사항 등을 심의하도록 함(안 제6조·제7조)

라. 주거복지 관련 정보제공과 상담 등을 수행할 수 있는 주거복지센터와 지역주거복지센터 설치·운영에 관한 사항을 규정함(안 제16조·제17조)

3. 의견제출

이 개정조례안에 대하여 의견이 있는 기관·단체 또는 개인은 2018년 10월 1일(18:00)까지 다음 사항을 기재한 의견서를 작성하여 인천광역시의회의장(참조: 시의회 건설교통전문위원실, 전화 032-440-6245, 팩스 032-440-8766, 이메일: budu74@korea.kr)에게 제출하여 주시기 바랍니다.

가. 예고사항에 대한 항목별 의견(찬·반 여부와 그 사유)

나. 의견제출자의 주소·성명(단체 또는 법인의 경우에는 단체명 또는 법인명과 그 대표자 성명) 및 전화번호

제 출 자	해당사항	찬반여부 및 사유	비 고
○ 주 소 :			
○ 성 명 :			
○ 연락처 :			

※ 다른 서식 사용 가능

4. 참고사항

가. 관계법령 : 「주거기본법」, 「주거기본법 시행령」

나. 예산조치:

다. 합 의:

라. 규제심사:

인천광역시조례 제 호

인천광역시 주거기본 조례안

제1장 총칙

제1조(목적) 이 조례는 「주거기본법」에서 위임한 사항과 인천광역시의 주거 정책에 관한 기본적인 사항을 정함으로써 시민의 주거안정과 주거수준의 향상에 기여함을 목적으로 한다.

제2조(시장의 책무) ① 인천광역시장(이하 “시장”이라 한다)은 「주거기본법」(이하 “법”이라 한다) 제3조에 따라 주거정책 및 사업을 적극적으로 추진·지원하여 시민의 주거권을 보장하도록 노력하여야 한다.

② 시장은 주거정책 및 사업에 필요한 예산 확보를 위해 노력하여야 한다.

제3조(다른 조례와의 관계) 주거정책 및 사업을 시행함에 있어 다른 조례에 특별한 규정이 있는 것을 제외하고는 이 조례가 정하는 바에 따른다.

제2장 주거종합계획

제4조(주거종합계획의 수립) ① 시장은 법 제6조에 따라 인천광역시 주거종합계획(이하 “주거종합계획”이라 한다)을 수립하여야 한다.

② 주거종합계획은 연도별 주거종합계획과 10년 단위의 주거종합계획으로 구분하며, 연도별 주거종합계획은 10년 단위의 주거종합계획을 토대로 해당 연도 3월말까지 수립하여야 한다.

③ 10년 단위의 주거종합계획에는 다음 각 호의 사항이 포함되어야 한다.

1. 주거정책의 기본목표 및 기본방향에 관한 사항
2. 주택·택지의 수요 및 공급에 관한 사항

3. 공공임대주택 등 공공주택의 공급에 관한 사항
 4. 공동주택의 관리에 관한 사항
 5. 주거정책 자금의 조달 및 운용에 관한 사항
 6. 주거환경 정비 및 노후주택 개량 등에 관한 사항
 7. 장애인·고령자·저소득층 등 주거지원이 필요한 계층에 대한 임대주택 우선공급 및 주거비 지원 등에 관한 사항
 8. 법 제17조에 따른 최저주거기준 및 법 제19조에 따른 유도주거기준 미달가구 감소를 위한 노력에 관한 사항
 9. 법 제21조에 따른 주거복지 전달체계에 관한 사항
 10. 주거복지 전문가 양성 및 교육에 관한 사항
 11. 주거복지센터의 설치·운영에 관한 사항
 12. 장애인·고령자·청년·신혼부부·한부모 가족·1인 가구 등 저소득층의 주거지원을 위한 계층별 기준정립 및 사업시행 기본방향
 13. 그 밖에 주거안정 및 주거복지 향상을 위하여 필요한 사항
- ④ 연도별 주거종합계획에는 다음 각 호의 사항이 포함되어야 한다.

1. 제3항에 따른 10년 단위의 주거종합계획에 따른 해당 연도 추진계획에 관한 사항
2. 해당 연도의 공공택지 수급계획에 대한 추진계획에 관한 사항
3. 해당 연도의 공공주택 공급계획에 대한 추진계획에 관한 사항
4. 해당 연도의 주거비지원 등 주거복지사업 추진계획에 관한 사항

제5조(주거복지사업) ① 시 주거복지사업의 내용은 다음 각 호와 같다.

1. 주거급여 대상이 아닌 저소득가구에 대한 임대료 등 주거비 지원
2. 최저주거기준 미달 주택 거주자에 대한 주택개량 자금 지원

3. 주거약자에 대한 주택 개조비용 지원
 4. 주거복지 관련 단체·기관 지원
 5. 주거복지 향상을 위한 연구·조사
 6. 그 밖에 시장이 주거안정 및 주거수준 향상을 위해 필요하다고 인정하는 사업
- ② 시장은 제1항의 주거복지사업에 대하여 시 재정상황을 고려하여 사업을 단계별로 시행하며, 예산의 범위에서 사업비를 지원할 수 있다.

제3장 주거정책심의위원회

제6조(설치 및 기능) ① 시장은 법 제9조에 따라 인천광역시 주거정책심의 위원회(이하 “위원회”라 한다)를 둔다.

② 위원회는 다음 각 호의 사항을 심의한다.

1. 제4조에 따른 주거종합계획의 수립 및 변경
2. 「택지개발촉진법」에 따른 택지개발지구의 지정·변경 또는 해제(지정권자가 국토교통부장관인 경우와 「택지개발촉진법」 제3조제2항에 따라 국토교통부장관의 승인을 받아야 하는 경우는 제외한다)
3. 주거복지센터 설치·운영 및 그 위탁에 관한 사항
4. 법령 또는 다른 조례에서 위원회의 심의를 거치도록 한 사항
5. 그 밖에 시 관할지역의 주거복지 등 주거정책 및 주택의 건설·공급·거래에 관한 중요한 정책으로서 시장이 심의에 부치는 사항

제7조(구성) ① 위원회는 위원장과 부위원장 각 1명을 포함하여 15명 이내의 위원으로 구성한다.

② 위원장은 시장이 되고, 부위원장은 주거업무 관련 부시장이 된다.

③ 위원은 다음 각 호의 어느 하나에 해당하는 사람 중에서 시장이 성별을 고려하여 임명하거나 위촉한다.

1. 인천광역시 주거업무 담당국장, 복지업무 담당국장
 2. 인천광역시의회에서 추천하는 사람
 3. 주거복지 등 주거정책의 대상계층을 대표하는 사람
 4. 주거복지 등 주거정책에 관한 학식과 경험이 풍부한 사람
- ④ 위원회는 위원회의 효율적인 운영과 위원회로부터 위임받은 사항을 처리하기 위하여 위원회에 소위원회를 둘 수 있다. 이 경우 소위원회의 구성 및 운영에 관한 사항은 위원회의 의결을 거쳐 위원장이 정한다.

제8조(임기) ① 위촉위원의 임기는 2년으로 하고, 한 차례만 연임할 수 있다.
다만, 보궐위원의 임기는 전임자 임기의 남은 기간으로 한다.

② 공무원인 위원의 임기는 그 직위에 재직하는 기간으로 한다.

제9조(위원의 제척·기피·회피) ①위원이 다음 각 호의 어느 하나에 해당하는 경우에는 위원회의 심의·의결에서 제척된다.

1. 위원 또는 그 배우자나 배우자이었던 사람이 해당 안건의 당사자(당사자가 법인·단체 등인 경우에는 그 임원을 포함한다. 이하 이 호 및 제2호에서 같다)가 되거나 그 안건의 당사자와 공동권리자 또는 공동의무자인 경우
2. 위원이 해당 안건의 당사자와 친족이거나 친족이었던 경우
3. 위원이 해당 안건에 대하여 자문·연구·용역(하도급을 포함한다)·감정 또는 조사를 한 경우
4. 위원이나 위원이 속한 법인·단체 등이 해당 안건의 당사자의 대리인이거나 대리인이었던 경우
5. 위원이 임원 또는 직원으로 재직하고 있거나 최근 3년 내에 재직하였던 기업 등이 해당 안건에 관하여 자문·연구·용역(하도급을 포함한다)·감정 또는 조사를 한 경우

② 해당 안건의 당사자는 위원에게 공정한 심의·의결을 기대하기 어려운 사정이 있는 경우에는 위원회에 기피 신청을 할 수 있으며, 위원회는 의결로 기피 여부를 결정한다. 이 경우 기피 신청의 대상인 위원은 그 의결에 참여하지 못한다.

③ 위원이 제1항 각 호에 따른 제척 사유에 해당하는 경우에는 스스로 해당 안건의 심의·의결에서 회피하여야 한다.

제10조(위원의 해촉) 시장은 위원회의 위촉위원이 다음 각 호의 어느 하나에 해당하는 경우에는 해당 위원을 해촉할 수 있다.

1. 심신장애로 직무를 수행할 수 없게 된 경우
2. 직무와 관련된 비위사실이 있는 경우
3. 직무태만·품위손상이나 그 밖의 사유로 인하여 위원으로 적합하지 아니하다고 인정되는 경우
4. 제9조제1항 각 호의 어느 하나에 해당됨에도 불구하고 회피하지 아니한 경우
5. 위원 스스로 직무를 수행하는 것이 곤란하다고 의사를 밝히는 경우

제11조(위원장의 직무) ① 위원장은 위원회를 대표하고, 위원회의 업무를 총괄한다.

② 위원장이 부득이한 사유로 직무를 수행할 수 없는 경우에는 부위원장이 그 직무를 대행하며, 위원장 및 부위원장이 모두 부득이한 사유로 직무를 수행할 수 없는 경우에는 위원장이 미리 지명한 위원이 그 직무를 대행한다.

제12조(위원회의 회의) ① 위원장은 위원회의 회의를 소집하고, 그 의장이 된다.

② 위원장이 위원회를 소집하고자 하는 경우에는 회의 개최 7일 전까지 회의의 일시·장소 및 심의안건 등을 각 위원에게 통지하여야 한다. 다만,

긴급한 경우나 부득이한 사유가 있는 경우에는 회의 개최일 전날까지 통지할 수 있다.

③ 위원회의 회의는 재적위원 과반수의 출석으로 개의하고, 출석위원 과반수의 찬성으로 의결한다.

④ 위원장이 필요하다고 인정할 때에는 서면으로 심의·의결할 수 있다.

⑤ 위원회의 사무를 처리하기 위하여 간사 1인을 두되, 간사는 주거업무 과장이 된다.

제13조(관계 기관 등의 협조) 위원회는 심의에 필요한 경우에는 관계 기관의 장 또는 관계자를 출석하게 하여 의견을 듣거나, 관계 기관 및 단체 등에 대하여 자료의 제출 등 필요한 협조를 요청할 수 있다.

제14조(수당 등) 위원회에 출석한 위촉위원 및 관계 공무원이 아닌 사람에게서는 「인천광역시 위원회 수당 및 여비 지급 조례」가 정하는 바에 따라 수당과 여비를 지급할 수 있다.

제15조(운영세칙) 이 조례에서 정한 사항 외에 위원회의 운영에 필요한 사항은 위원회의 의결을 거쳐 위원장이 정한다.

제4장 주거복지센터

제16조(설치) 시장은 법 제22조에 따라 인천광역시 주거복지센터(이하“센터”라 한다)와 지역주거복지센터(이하 “지역센터”라 한다)를 설치할 수 있다.

제17조(센터 및 지역센터 관리·운영의 위탁) ① 시장은 「주거기본법 시행령」 제14조제3항에 따라 한국토지주택공사 또는 다음 각 호의 어느 하나에 해당하는 기관에 위탁할 수 있다.

1. 인천도시공사
2. 주거복지 관련 법인이나 단체

3. 그 밖에 주거지원 업무를 수행하는데 적합한 전문성과 조직·인력을 갖춘 기관
- ② 제1항에 따른 위탁기간은 3년으로 하고, 시장이 필요하다고 인정할 경우에는 위원회의 심의를 거쳐 재 위탁할 수 있다.
- ③ 센터는 지역센터를 운영 및 지원할 수 있다.
- ④ 시장은 예산의 범위에서 위탁받은 기관에 사업비를 지원할 수 있다.
- ⑤ 시장은 센터와 지역센터의 효율적 운영을 위하여 필요하다고 인정하는 경우에는 「지방공무원법」 제30조의4에 따라 소속 공무원을 파견하여 업무를 지원할 수 있다.

제18조(지도 감독) ① 시장은 수탁기관에 대하여 위탁사무의 처리와 관련하여 필요한 사항을 보고하게 하거나 위탁사무 지도·감독에 필요한 서류 및 시설 등을 검사할 수 있다.

- ② 시장은 제1항의 검사결과 위탁사무 처리가 위법 또는 부당하다고 인정될 때에는 필요한 조치를 할 수 있다.
- ③ 제2항에 따라 조치할 경우에는 문서로 수탁기관에 알리고 사전에 의견진술 기회를 주어야 한다.

제19조(위탁계약 취소 등) ① 시장은 수탁기관이 다음 각 호의 어느 하나에 해당하는 경우에는 위탁계약을 취소할 수 있다.

1. 수탁기관이 법령이나 조례를 위반하는 때
2. 수탁기관이 위탁계약을 위반한 때

② 시장이 제1항에 따라 위탁계약을 취소하고자 하는 경우에는 사전에 수탁기관에 의견진술의 기회를 주어야 한다.

③ 제1항에 따라 위탁계약이 취소된 때에는 수탁기관은 지체 없이 위탁받은 시설 및 축적된 지적재산 등을 반납하여야 한다.

부칙

제1조(시행일) 이 조례는 공포한 날부터 시행한다.

제2조(다른 조례의 폐지) 「인천광역시 주거복지 지원 조례」는 폐지한다.

제3조(다른 조례의 개정) 인천광역시 주택 조례 일부를 다음과 같이 개정한다.

제2조, 제4조 내지 제12조까지를 각각 삭제한다.

제4조(주거종합계획의 수립에 관한 경과조치)이 조례 시행 당시 종전의 「인천광역시 주택 조례」 제2조에 따라 수립된 인천광역시 주택종합계획과 「인천광역시 주거복지 지원 조례」 제4조에 따라 수립된 인천광역시 주거복지 기본계획은 이 조례에 따라 수립된 인천광역시 주거종합계획으로 본다.

제5조(주거정책심의위원회 설치에 관한 경과조치)이 조례 시행 당시 종전의 「인천광역시 주거복지 지원 조례」 제8조에 따른 주거복지위원회는 이 조례에 따른 인천광역시 주거정책심의위원회가 구성되기 전까지 주거정책심의위원회로 본다.

관계법령 검토와 발췌사항

관계법령	<input type="checkbox"/> 「주거기본법」 <ul style="list-style-type: none"> ○ 제5조(주거종합계획의 수립) ○ 제6조(시·도 주거종합계획의 수립) ○ 제8조(주거정책심의위원회) ○ 제9조(시·도 주거정책심의위원회) ○ 제17조(최저주거기준의 설정) ○ 제19조(유도주거기준의 설정) ○ 제20조(주거실태조사) ○ 제21조(주거복지 전달체계) ○ 제22조(주거복지센터) <input type="checkbox"/> 「주거기본법 시행령」 <ul style="list-style-type: none"> ○ 제3조(시·도 주거종합계획의 범위) ○ 제11조(시·도 주거정책심의위원회) ○ 제13조(주거실태조사의 실시) ○ 제14조(주거복지센터) <input type="checkbox"/> 「지방공무원법」 <ul style="list-style-type: none"> ○ 제30조의4(파견근무) <input type="checkbox"/> 「인천광역시 사무의 민간위탁 촉진 및 관리 조례」 <ul style="list-style-type: none"> ○ 제9조(협약체결 등) <p style="text-align: center;">“내용은 별지 작성”</p>
관련법규 정비대상	“해당사항 없음”
특이사항	“해당사항 없음”

관계법령 발췌사항

□ 주거기본법

제5조(주거종합계획의 수립) ① 국토교통부장관은 국민의 주거안정과 주거 수준의 향상을 도모하기 위하여 다음 각 호의 사항이 포함된 주거종합계획(이하 “주거종합계획”이라 한다)을 수립·시행하여야 한다.

1. 주거정책의 기본목표 및 기본방향에 관한 사항
2. 주택·택지의 수요 및 공급에 관한 사항
3. 공공임대주택 등 공공주택의 공급에 관한 사항
4. 공동주택의 관리에 관한 사항
5. 주거정책 자금의 조달 및 운용에 관한 사항
6. 주거환경 정비 및 노후주택 개량 등에 관한 사항
7. 장애인·고령자·저소득층 등 주거지원이 필요한 계층에 대한 임대주택 우선공급 및 주거비 지원 등에 관한 사항
8. 제17조에 따른 최저주거기준 및 제19조에 따른 유도주거기준에 관한 사항
9. 제21조에 따른 주거복지 전달체계에 관한 사항
10. 그 밖에 대통령령으로 정하는 사항

② 주거종합계획은 연도별 계획과 10년 단위의 계획으로 구분하며, 연도별 계획은 10년 단위의 계획을 토대로 해당 연도 2월 말까지 수립하여야 한다.

③ 국토교통부장관은 10년 단위의 주거종합계획 수립후 5년마다 해당 계획의 타당성을 재검토하여야 한다.

④ 주거종합계획은 「국토기본법」에 따른 국토종합계획에 적합하여야 한다.

⑤ 국가, 지방자치단체, 「한국토지주택공사법」에 따른 한국토지주택공사(이하 “한국토지주택공사”라 한다) 및 「지방공기업법」 제49조에 따라 주택 사업을 목적으로 설립된 지방공사는 주거종합계획으로 정하는 바에 따라 주택건설사업 또는 대지조성사업을 시행하여야 한다.

⑥ 국토교통부장관은 10년 단위의 주거종합계획을 수립·변경하려는 경우에는 제20조에 따른 주거실태조사를 실시하여야 한다. 다만, 주거종합계획 수립·변경 내용에 관한 주거실태조사를 별도로 실시하였거나 변경 내용이

경미한 경우 등 대통령령으로 정하는 바에 따라 주거실태조사가 불필요하다고 인정하는 경우에는 이를 생략할 수 있다.

⑦ 국토교통부장관은 주거종합계획을 수립하려는 경우에는 미리 관계 중앙행정기관의 장, 광역시장·광역시·광역시·광역시·도지사 및 광역자치도지사(이하 “시·도지사”라 한다)에게 주거종합계획에 반영되어야 할 정책 및 사업에 관한 소관별 계획서의 제출을 요청할 수 있다. 이 경우 관계 중앙행정기관의 장 및 시·도지사는 광역한 사유가 없으면 요청에 따라야 한다.

⑧ 국토교통부장관은 제7항에 따라 받은 소관별 계획서를 기초로 주거종합계획안을 마련하여 관계 중앙행정기관의 장과 협의한 후 제8조에 따른 주거정책심의위원회의 심의를 거쳐 확정한다. 이 경우 국토교통부장관은 확정된 주거종합계획을 지체 없이 관계 중앙행정기관의 장 및 시·도지사에게 통보하여야 한다.

제6조(시·도 주거종합계획의 수립) ① 시·도지사는 제5조에 따른 주거종합계획과 대통령령으로 정하는 범위에서 그 광역시·광역시·광역시·도 및 광역자치도(이하 “시·도”라 한다)의 조례로 정하는 바에 따라 연도별 시·도 주거종합계획 및 10년 단위의 시·도 주거종합계획을 수립하여야 한다. 이 경우 시·도 주거종합계획은 제5조에 따른 주거종합계획에 적합하여야 하며, 연도별 시·도 주거종합계획은 10년 단위의 시·도 주거종합계획에 적합하여야 한다.

② 시·도지사는 제1항에 따라 연도별 시·도 주거종합계획 또는 10년 단위의 시·도 주거종합계획을 수립하였을 때에는 지체없이 이를 국토교통부장관에게 제출해야 한다.

③ 시·도지사는 10년 단위의 시·도 주거종합계획 수립후 5년마다 해당 계획의 타당성을 재검토하여야 한다.

④ 시·도지사는 10년 단위의 시·도 주거종합계획을 수립·변경하려는 경우에는 제20조에 따른 주거실태조사를 실시하여야 한다. 다만, 주거종합계획 수립·변경 내용에 관한 주거실태조사를 별도로 실시하였거나 변경 내용이 경미한 경우 등 주거실태조사가 불필요하다고 인정하는 경우에는 이를 생략할 수 있다.

⑤ 시·도 주거종합계획의 수립 기준 및 절차 등은 국토교통부장관이 정할 수 있다.

제8조(주거정책심의위원회) ①주거정책에 관한 다음 각 호의 사항을 심의하기 위하여 국토교통부에 주거정책심의위원회(이하 이 조에서 “위원회”라 한다)를 둔다.

1. 제17조에 따른 최저주거기준 및 제19조에 따른 유도주거기준의 설정 및 변경
2. 주거종합계획의 수립 및 변경
3. 「택지개발촉진법」에 따른 택지개발지구의 지정·변경 또는 해제(지정권자가 국토교통부장관인 경우에 한정하되, 같은 법 제3조제2항에 따라 국토교통부장관의 승인을 받아야 하는 경우를 포함한다)
4. 「주택법」 제38조의3에 따른 분양가상한제 적용 지역의 지정 및 해제
5. 「주택법」 제41조에 따른 투기과열지구의 지정 및 해제
6. 다른 법령에서 위원회의 심의를 거치도록 한 사항
7. 그 밖에 주거복지 등 주거정책 및 주택의 건설·공급·거래에 관한 중요한 정책으로서 국토교통부장관이 심의에 부치는 사항

② 제1항에 따른 위원회는 위원장 1명을 포함하여 25명 이내의 위원으로 구성한다.

③ 위원장은 국토교통부장관이 되고, 위원은 다음 각 호의 사람으로 한다.

1. 대통령령으로 정하는 관계 중앙행정기관의 차관급 공무원
2. 해당 택지개발지구를 관할하는 시·도지사(제1항제3호의 사항을 심의하는 경우에 한정한다)
3. 한국토지주택공사의 사장
4. 「주택도시보증법」에 따른 주택도시보증공사의 사장
5. 다음 각 목의 어느 하나에 해당하는 사람으로서 국토교통부장관이 위촉하는 사람
 - 가. 주거복지 등 주거정책의 대상계층을 대표하는 사람
 - 나. 주거복지 등 주거정책에 관한 학식과 경험이 풍부한 사람

④ 제3항제5호에 해당하는 위원의 임기는 2년으로 하며, 연임할 수 있다.

⑤ 그 밖에 위원회의 구성·운영 등에 필요한 사항은 대통령령으로 정한다.

제9조(시·도 주거정책심의위원회) ①시·도 주거종합계획 및 「택지개발촉진법」에 따른 택지개발지구의 지정·변경 또는 해제(지정권자가 시·도지사인 경우에 한정하되, 같은 법 제3조제2항에 따라 국토교통부장관의 승인을 받아야 하는 경우는 제외한다) 등에 관한 사항을 심의하기 위하여 시·도에 시·도 주거정책심의위원회를 둔다.

② 시·도 주거정책심의위원회의 구성·운영 등에 필요한 사항은 대통령령으로 정하는 바에 따라 시·도의 조례로 정한다.

제17조(최저주거기준의 설정) ①국토교통부장관은 국민이 쾌적하고 살기 좋은 생활을 하기 위하여 필요한 최소한의 주거수준에 관한 지표로서 최저주거기준을 설정·공고하여야 한다.

② 제1항에 따라 국토교통부장관이 최저주거기준을 설정·공고하려는 경우에는 미리 관계 중앙행정기관의 장과 협의한 후 주거정책심의위원회의 심의를 거쳐야 한다. 공고된 최저주거기준을 변경하려는 경우에도 또한 같다.

③ 최저주거기준에는 주거면적, 용도별 방의 개수, 주택의 구조·설비·성능 및 환경요소 등 대통령령으로 정하는 사항이 포함되어야 하며, 사회적·경제적인 여건의 변화에 따라 그 적정성이 유지되어야 한다.

제19조(유도주거기준의 설정) ①국토교통부장관은 국민의 주거수준 향상을 유도하기 위한 지표로서 유도주거기준을 설정·공고할 수 있다.

② 제1항에 따라 국토교통부장관이 유도주거기준을 설정·공고하려는 경우에는 미리 관계 중앙행정기관의 장과 협의한 후 주거정책심의위원회의 심의를 거쳐야 한다. 공고된 유도주거기준을 변경하려는 경우에도 또한 같다.

③ 국가 및 지방자치단체가 주거정책을 수립·시행하는 경우에는 유도주거기준에 미달되는 가구를 줄이기 위하여 노력하여야 한다.

제20조(주거실태조사) ①국토교통부장관, 시·도지사, 시장 또는 군수는 다음 각 호와 관련하여 대통령령으로 정하는 사항에 대하여 주거실태조사(이하“주거실태조사”라 한다)를 실시할 수 있다.

1. 주거 및 주거환경에 관한 사항

2. 가구특성에 관한 사항

3. 주거복지 수요에 관한 사항

4. 그 밖에 주거실태 파악을 위한 사항

② 주거실태조사는 다음 각 호의 사람에 대하여 별도로 실시할 수 있다.

1. 「국민기초생활 보장법」 제2조에 따른 수급권자 및 차상위계층

2. 신혼부부·장애인 및 고령자

3. 고시원 등 주택이 아닌 곳에 거주하는 사람

4. 그 밖에 대통령령으로 정하는 사람

③ 국토교통부장관, 시·도지사, 시장 또는 군수는 정기조사와 수시조사로 구분하여 주거실태조사를 실시할 수 있다. 이 경우 수시조사는 국토교통부장관, 시·도지사, 시장 또는 군수가 특히 필요하다고 인정하는 경우에 조사항목을 별도로 정할 수 있다.

④ 국토교통부장관, 시·도지사, 시장 또는 군수는 주거실태조사 업무를 대통령령으로 정하는 바에 따라 주거복지 및 주택산업 육성 등을 목적으로 설립된 기관 또는 단체에 위탁할 수 있다.

⑤ 제1항 또는 제4항에 따라 주거실태조사를 하려는 자는 그 권한을 나타내는 증표 및 조사기간·조사범위·조사담당자·관계 법령 등 대통령령으로 정하는 사항이 기재된 서류를 지니고 이를 관계인에게 내보여야 한다.

⑥ 주거실태조사의 주기·방법 및 절차 등은 대통령령으로 정한다.

제21조(주거복지 전달체계) ①국가 및 지방자치단체는 모든 국민이 쉽게 이용할 수 있도록 지역적·기능적으로 균형있는 주거복지 전달체계를 구축하여야 한다.

② 국가 및 지방자치단체는 주거복지 전달체계의 효율적 운영에 필요한 조직·인력·예산 등을 갖추어야 한다.

③ 국가 및 지방자치단체는 민간부문의 주거복지 전달체계가 적절히 활용되고 공공부문의 주거복지 전달체계와 효율적으로 연계되도록 노력하여야 한다.

제22조(주거복지센터) ① 국가 및 지방자치단체는 다음 각 호의 업무를 수행하기 위하여 주거복지센터를 둘 수 있다.

1. 주거복지 관련 정보제공 및 상담
2. 제20조 및 관계 법령에 따른 주거 관련 조사 지원
3. 그 밖에 대통령령으로 정하는 사항

② 국가 및 지방자치단체는 주거복지센터의 설치·운영을 대통령령으로 정하는 바에 따라 주거지원 업무를 수행하는데 적합한 전문성과 조직·인력을 갖춘 기관에 위탁할 수 있다.

□ 주거기본법 시행령

제3조(시·도 주거종합계획의 범위) ① 법 제6조제1항에 따른 10년 단위의 광역시·광역시·광역시·자치시·도 또는 광역자치도(이하 “시·도”라 한다) 주거종합계획에는 다음 각 호의 사항이 포함되어야 한다.

1. 기본목표 및 기본방향에 관한 사항
2. 관할 지역에 대한 법 제5조제1항제2호부터 제7호까지 및 제9호에 관한 사항
3. 관할 지역에 대한 법 제17조 및 제19조에 따른 최저주거기준 및 유도주거기준 미달가구 감소를 위한 노력에 관한 사항
4. 그 밖에 관할 지역의 주거안정 및 주거복지 향상을 위하여 필요한 사항

② 법 제6조제1항에 따른 연도별 시·도 주거종합계획에는 다음 각 호의 사항이 포함되어야 한다.

1. 제1항에 따른 10년 단위의 시·도 주거종합계획에 따른 해당 연도 추진계획에 관한 사항
2. 제2조제3항제2호 및 제3호의 사항에 대한 시·도의 추진계획에 관한 사항

제11조(시·도 주거정책심의위원회) ① 법 제9조제1항에 따른 시·도 주거정책심의위원회(이하 “시·도 주거정책심의위원회”라 한다)는 위원장을 포함하여 15명 이내의 위원으로 구성한다.

② 위원장은 시·도지사가 된다.

③ 위원장 외의 위원은 다음 각 호의 어느 하나에 해당하는 사람 중에서 시·도지사가 성별을 고려하여 임명하거나 위촉한다.

1. 관계 공무원
2. 주거복지 등 주거정책의 대상계층을 대표하는 사람
3. 주거복지 등 주거정책에 관한 학식과 경험이 풍부한 사람
- ④ 시·도 주거정책심의위원회는 다음 각 호의 사항을 심의한다.
 1. 법 제6조에 따른 시·도 주거종합계획의 수립 및 변경
 2. 「택지개발촉진법」에 따른 택지개발지구의 지정·변경 또는 해제(지정권자가 국토교통부장관인 경우와 「택지개발촉진법」 제3조제2항에 따라 국토교통부장관의 승인을 받아야 하는 경우는 제외한다)
 3. 법 또는 이 영에 따른 조례(해당 시·도지사가 발의하는 조례로 한정한다)의 제정·개정에 관한 주요 사항
 4. 다른 법령 또는 조례에서 시·도 주거정책심의위원회의 심의를 거치도록 한 사항
 5. 그 밖에 관할 지역의 주거복지 등 주거정책 및 주택의 건설·공급·거래에 관한 중요한 정책으로서 시·도지사가 심의에 부치는 사항
- ⑤ 시·도 주거정책심의위원회 위원의 자격·임명·위촉·제척·기피·회피·해촉 및 임기 등에 관한 사항, 회의의 구성과 위원 등에 관한 수당 및 여비의 지급, 그 밖에 시·도 주거정책심의위원회의 운영에 필요한 사항은 해당 시·도의 조례로 정한다.

제13조(주거실태조사의 실시) ① 법 제20조제1항 각 호 외의 부분에서 “대통령령으로 정하는 사항”이란 다음 각 호의 사항을 말한다.

1. 주택의 유형·규모 및 점유형태
 2. 주택의 구조·설비 및 성능
 3. 주거환경 만족도 및 선호도
 4. 주택가격 및 임대료
 5. 주거이동 및 주택구입 계획
 6. 가구의 구성 및 소득
 7. 공공임대주택 수요 및 선호도
 8. 최저주거기준 미달가구의 현황
 9. 그 밖에 주거정책 수립을 위하여 필요한 사항
- ② 법 제20조제1항에 따른 주거실태조사는 매년 실시하는 정기조사와 필요시 실시하는 수시조사로 구분하여 실시하며, 정기조사의 경우 조사표를

기획재정부장관에게 통보하여야 한다.

③ 국토교통부장관, 시·도지사, 시장 또는 군수는 법 제20조제4항에 따라 주거실태조사 업무를 다음 각 호의 어느 하나에 해당하는 기관을 지정하여 위탁한다.

1. 「정부출연연구기관 등의 설립·운영 및 육성에 관한 법률」에 따라 설립된 국토연구원
2. 한국토지주택공사
3. 「한국감정원법」에 따른 한국감정원
4. 「지방공기업법」에 따라 설립된 지방공사
5. 「지방자치단체출연 연구원의 설립 및 운영에 관한 법률」에 따라 설립된 지방연구원

④ 국토교통부장관, 시·도지사, 시장 또는 군수는 제3항에 따라 업무를 위탁한 경우에는 그 사실을 관보 또는 공보에 고시하여야 한다.

⑤ 법 제20조제5항에서 “조사기간, 조사범위, 조사담당자, 관계 법령 등 대통령령으로 정하는 사항”이란 다음 각 호의 사항을 말한다.

1. 조사목적
2. 조사기간 및 대상
3. 조사의 범위 및 내용
4. 조사담당자의 소속 및 성명
5. 조사 관계 법령
6. 그 밖에 해당 주거실태조사에 필요한 사항

제14조(주거복지센터) ① 법 제22조제1항제3호에서 “대통령령으로 정하는 사항”이란 다음 각 호의 사항을 말한다.

1. 임대주택 등의 입주·운영·관리 등과 관련한 정보 제공
2. 주거복지 관련 기관·단체의 연계 지원
3. 주택개조 등에 대한 교육 및 지원
4. 주거복지 관련 제도에 대한 홍보
5. 그 밖에 주거복지와 관련된 사항

② 국토교통부장관은 법 제22조제2항에 따라 주거복지센터의 설치·운영을 한국토지주택공사에 위탁한다.

- ③ 시·도지사 또는 시장·군수·구청장(자치구의 구청장을 말한다. 이하 같다)은 법 제22조제2항에 따라 주거복지센터의 설치·운영을 한국토지주택공사 또는 해당 시·도, 시·군·구(자치구를 말한다. 이하 같다)의 조례로 정하는 기관에 위탁할 수 있다.
- ④ 시·도지사 또는 시장·군수·구청장은 제3항에 따라 업무를 위탁한 경우에는 그 사실을 관보 또는 공보에 고시하여야 한다.

□ 지방공무원법

- 제30조의4(파견근무) ① 임용권자는 그 업무수행과 관련된 행정 지원이나 연수, 그 밖에 능력개발 등을 위하여 필요하면 소속 공무원을 지방자치단체의 다른 기관, 다른 지방자치단체, 국가기관, 공공단체, 「공공기관의 운영에 관한 법률」 제4조제1항 각 호에 해당하는 기관(「지방공기업법」에 따른 지방직영기업, 지방공사 및 지방공단을 포함한다), 국내외의 교육기관·연구기관, 그 밖의 기관에 일정 기간 파견근무하게 할 수 있으며, 전문성이 특히 요구되는 특수업무의 효율적 수행 등을 위하여 필요하면 인사 위원회의 의결을 거쳐 지방자치단체 외의 기관·단체의 임직원을 파견받아 근무하게 할 수 있다.
- ② 파견권자는 파견 사유가 소멸되거나 파견 목적이 달성될 가망이 없으면 그 공무원을 지체없이 원래의 소속기관에 복귀시켜야 한다.
- ③ 제1항에 따라 지방자치단체 외의 기관·단체에서 파견된 임직원은 직무상 행위를 할 때에는 공무원으로 본다. 「형법」이나 그 밖의 법률에 따른 벌칙을 적용할 때에도 또한 같다.
- ④ 공무원을 파견근무하게 하거나 지방자치단체 외의 기관·단체의 임직원을 파견 받아 근무하게 하는 경우 파견 사유·기간·절차와 파견기간 중의 복무, 그 밖에 필요한 사항은 대통령령으로 정한다.

□ 인천광역시 사무의 민간위탁 촉진 및 관리 조례

- 제9조(협약체결 등) ① 시장은 수탁기관이 선정되면 수탁기관과 사무의 위탁에 관하여 협약을 체결하여야 하며, 협약내용은 반드시 공증을 하여야 한다.
- ② 협약서에는 수탁자 의무·위탁내용·위탁기간·예산지원·협약내용을 위반하였을 경우 의무이행 등 필요한 사항이 포함되어야 한다.
- ③ 위탁기간은 3년 이내로 한다.

비 용 추 계 서

1. 비용 발생 요인 및 관련 조문

- 주거종합계획의 수립(안 제4조)
- 주거복지사업(안 제5조)
- 주거복지센터 운영의 위탁(안 제17조)

2. 비용 추계결과

가. 추계의 전제

- 추계기간은 2019년부터 2023년까지 5년간으로 설정
- 인천시주거종합계획 수립 용역비 산입
- 저소득가구에 대한 임대료 지원 중 전세임대보증금 대출은 첫 해 단년도 사업으로 시범사업 후 연간 신청자 수, 임대보증금 상승률 등 종합적인 운용현황을 고려하여 대상규모 및 지원한도를 조정하는 것으로 설정하고, 월세보조금 지원은 매년 지원하는 것으로 설정
- 최저주거기준 미달 주택 거주자에 대한 주택 개량자금 지원은 시설 기준 미달가구에 대해 5개년으로 구분하여 매년 지원하는 것으로 설정
- 주거약자에 대한 주택 개조비용 지원은 주거약자 중 장애인을 대상으로 편의시설 설치를 5개년으로 구분하여 매년 지원하는 것으로 설정
- 주거복지센터는 광역주거복지센터와 지역주거복지센터를 단기적(1~2년)으로 운영 후 중장기적으로 운영하는 것으로 설정

나. 추계 결과

- 조례(안)이 시행될 경우 주거종합계획수립, 주거복지사업, 주거복지센터 위탁운영 등에 따른 비용은 1차 연도는 1,580백만원이 소요되며, 5년간 총 26,226백만 원이 소요될 것으로 예상됨

다. 재원조달방안

- 일반회계 충당

3. 연도별 비용 추계표 : 붙임

4. 작성자 : 도시계획국 건축계획과장 김정호

[붙임]

연도별 비용 추계표

(단위: 천 원)

구 분		1차년도 (2019년)	2차년도 (2020년)	3차년도 (2021년)	4차년도 (2022년)	5차년도 (2023년)	합 계
세 입							
	소 계						
세 출	저소득가구에 대한 임대료 지원		1,071,600	765,600	765,600	765,600	3,368,400
	최저주거기준 미달 주택 거주자에 대한 주택개량 자금 지원			1,905,000	1,905,000	1,905,000	5,715,000
	주거약자에 대한 주택 개조비용 지원	1,140,000	2,660,000	2,660,000	2,660,000	3,458,000	12,578,000
	주거복지센터 영 위탁 운영		144,700	728,103	688,103	2,564,222	4,125,128
	주거종합계획 수립	440,000					440,000
	소 계	1,580,000	3,876,300	6,058,703	6,018,703	8,692,822	26,226,528
재원 조달							
국 비							
시 비	소 계	1,580,000	3,876,300	6,058,703	6,018,703	8,692,822	26,226,528
	일반회계	1,580,000	3,876,300	6,058,703	6,018,703	8,692,822	26,226,528
	특별회계						
	기 금						
군·구비							
민 간							
기 타							