

시 보

선 람	기관의 장

all ways INCHEON

제1808호

2020년 1월 13일 월요일

시보는 공문서의 효력을 갖습니다.

훈 령

- 인천광역시훈령 제1202호 인천광역시 공무원근로자와 기간제근로자 관리 규정 일부개정규정 3

고 시

- 인천광역시고시 제2020-8호 도시관리계획(장미근린공원 조성계획) 결정(변경) 및 지형도면 고시 8
- 인천광역시고시 제2020-9호 강화종합리조트 관광단지 지정(변경), 조성계획(변경) 승인 및 지형도면 고시 .. 17
- 인천광역시고시 제2020-10호 도시관리계획(소월미 근린공원 조성계획) 결정(변경) 및 지형도면 고시 .. 29
- 인천광역시고시 제2020-11호 도시관리계획(효성문화공원 조성계획) 결정(최초) 및 지형도면 고시 33
- 인천광역시고시 제2020-12호 도시관리계획 (갈개근린공원 조성계획) 결정(변경) 및 지형도면 고시 38
- 인천광역시고시 제2020-13호 도시관리계획(늘푸른 소공원 조성계획) 결정(변경) 및 지형도면 고시 45
- 인천광역시고시 제2020-14호 인천도시관리계획(박촌어린이공원) 결정(변경) 및 지형도면 고시 49
- 인천광역시고시 제2020-15호 도시관리계획(십정2-2어린이공원 조성계획) 결정(변경) 및 지형도면 고시 .. 56
- 인천광역시고시 제2020-16호 도시관리계획(맑은내공원 조성계획) 결정(변경) 및 지형도면 고시 62
- 인천광역시고시 제2020-17호 인천도시관리계획(간촌 어린이공원 조성계획) 결정(최초) 및 지형도면 고시 .. 74
- 인천광역시고시 제2020-18호 인천도시관리계획(양촌어린이공원) 결정(변경) 및 지형도면 고시 79
- 인천광역시고시 제2020-19호 고구지구 수리시설개보수사업 지형도면 고시 85
- 인천광역시고시 제2020-20호 인천광역시 건설기술용역업자 사업수행능력 세부평가기준 88
- 인천광역시고시 제2020-21호 인천광역시 문화재 지정(명칭변경) 고시 146
- 인천광역시고시 제2020-22호 공유수면 매립공사 준공 고시 147
- 인천광역시경제자유구역청고시 제2020-2호 인천경제자유구역 송도국제도시 국제여객터미널 실시계획 (변경) 승인 및 지형도면 고시 148
- 인천광역시경제자유구역청고시 제2020-4호 주택건설사업계획승인 고시 161

회
람



발행 : 인천광역시 편집 : 대변인실

공 고

○ 인천광역시공고 제2020-2호 2020년도 중소기업 육성자금 지원계획 공고	162
○ 인천광역시공고 제2020-45호 손실보상계획 정정 공고	164
○ 인천광역시공고 제2020-47호 손실보상계획 정정 공고	168
○ 인천광역시공고 제2020-56호 2020년 인천광역시 품질우수제품 국내전시회 - 개별참가기업(공산품) 모집 공고 -	176
○ 인천광역시공고 제2020-59호 도시관리계획(도시계획시설: 하수도) 결정(안) 공고·열람	179
○ 인천광역시공고 제2020-60호 국지도 84호선(길상~선원) 도로구역 결정(변경) 및 도시관리계획(변경)을 위한 주민 등 열람공고	181
○ 인천광역시공고 제2020-66호 2020년 『시민 공원 사진가』 모집 공고	280
○ 인천광역시공고 제2020-69호 공시송달 공고 (국제물류주산업 등록기준 미달업체 행정처분 사전통지) ..	283
○ 인천광역시공고 제2020-83호 공시송달 공고	285
○ 인천광역시공고 제2020-85호 비영리민간단체 등록공고	286
○ 인천광역시종합건설본부공고 제2020-4호 도로법 위반 과태료 사전통지 공시송달 공고	287
○ 인천교통공사공고 제2020-12호 『역무도급 수급인 모집』 공고	290

입법예고

○ 인천광역시교육청공고 제2020-2호 인천광역시교육청 교육활동 보호 법률지원단 구성 및 운영에 관한 규칙안 입법예고	294
○ 인천광역시교육청공고 제2020-3호 인천광역시교육청교권보호위원회 구성 및 운영에 관한 규정안 입법예고	300

기 타

○ 인천광역시서부교육지원청공고 제2020-4호 공고문	308
○ 인천광역시교육청학생교육문화회관공고 제2020-2호 관인폐기 공고	309
○ 인천경연초등학교공고 제2020-1호 관인등록 공고	310

훈 령

인천광역시훈령(발령)

☐ 제 명 : 인천광역시 공무원근로자와 기간제근로자 관리 규정 일부 개정규정

☐ 개정이유

조직 개편에 따른 국·부서 명칭 변경 사항을 반영하고, 구월농축산물도매시장 이전에 따른 원활한 교대 근무를 위해 청원경찰 인력을 재배치하려는 것임.

☐ 주요내용

가. 조직개편에 따른 국·부서 명칭 변경(별표 2)

- 문화관광체육국 ⇒ 문화관광국, 환경녹지국 ⇒ 환경국
- 보건정책과 ⇒ 보건의료정책과, 공원녹지과 ⇒ 녹지정책과
- 건강체육국, 주택녹지국 명칭 신설

나. 청원경찰의 정수 조정(별표 2)

- 구월농축산물도매시장 이전(2020. 2월 예정) 등 경비구역 확대에 대비하여 청원경찰 인력을 재배치
 - 상수도사업본부 2명 감원 ⇒ 구월농축산물도매시장관리사무소 2명 증원

인천광역시 공무직근로자와 기간제근로자 관리 규정 일부개정규정을
이에 발령한다.

인 천 광 역 시 장 박 남 춘

2020년 1월 13일

인천광역시훈령 제1202호

인천광역시 공무직근로자와 기간제근로자 관리 규정
일부개정규정

인천광역시 공무직근로자와 기간제근로자 관리 규정 일부를 다음과
같이 개정한다.

별표2를 별지와 같이 한다.

부칙

이 규정은 발령한 날부터 시행한다.

[별표 2]

공무직근로자 정수표(제8조제3항 관련)

1. 공무직근로자 정수

부 서 별	계	단 순 노 무 원					도 로 보수원
		소 계	시설물· 장비유지 관리	현장공사· 작업등현업	현장지도단 속·감시현장	단순잡역 조무	
합 계	690	664	309	210	48	97	26
본청 소계	78	78	30	5	16	27	
대 변 인	4	4	1			3	
기획조정실	5	5	3			2	
정책기획관	1	1				1	
정보화담당관	2	2	2				
데이터혁신담당관	2	2	1			1	
시민안전본부	1	1				1	
안전정책과	1	1				1	
일자리경제본부	5	5				5	
일자리경제과	4	4				4	
국제협력과	1	1				1	
해양항공국	1	1		1			
수 산 과	1	1		1			
여성가족국	1	1				1	
노인정책과	1	1				1	
건강체육국	6	6	4			2	
보건의료정책과	5	5	3			2	
건강증진과	1	1	1				
문화관광국	14	14	3		8	3	
문화예술과	1	1				1	
문화재과	13	13	3		8	2	
환경국	1	1				1	
녹색기후과	1	1				1	
교통국	11	11	1		8	2	
버스정책과	1	1				1	
택시화물과	1	1				1	
교통관리과	8	8			8		
교통정보운영과	1	1	1				

부 서 별	계	단 순 노 무 원					도 로 보수원
		소 계	시설물· 장비유지 관리	현장공사· 작업등현업	현장지도단 속·감시현장	단순잡역 조무	
행정관리국	25	25	16	4		5	
총 무 과	14	14	12			2	
인 사 과	1	1				1	
자치행정과	1	1				1	
시민봉사과	9	9	4	4		1	
소방본부	3	3	2			1	
소방행정과	1	1				1	
119특수구조단	2	2	2				
주택복지국	1	1				1	
복지정책과	1	1				1	
의회사무처 소계	10	10				10	
의회사무처	10	10				10	
직속기관 소계	103	103	69	26		8	
인재개발원	7	7	6			1	
보건환경연구원	23	23		22		1	
농업기술센터	6	6	2	4			
소방서(10개소)	63	63	57			6	
소방안전학교	4	4	4				
출장소 소계	76	76	55		17	4	
경제자유구역청	76	76	55		17	4	
사업소 소계	423	397	155	179	15	48	26
상수도사업본부	212	212	49	157		6	
종합건설본부	45	19	2	6	11		26
여성복지관	9	9				9	
여성의광장	3	3	2			1	
문화예술회관	3	3	2			1	
인천대공원사업소	34	34	30	4			
월미공원사업소	14	14	13		1		
계양공원사업소	9	9	1	8			
미추홀도서관	41	41	10			31	
시립박물관	39	39	37		2		
수산자원연구소	6	6	1	4	1		
서부여성회관	8	8	8				

2. 청원경찰의 정수

부 서 별		청원경찰	비 고
총 계		179	
본청 소계		50	
	총 무 과	50	
직속기관 소계		5	
	인재개발원	1	
	보건환경연구원	4	
출장소 소계		4	
	경제자유구역청	4	
사업소 소계		120	
	상수도사업본부	52	
	종합건설본부	4	
	여성복지관	1	
	여성의광장	1	
	문화예술회관	9	
	인천대공원사업소	14	
	월미공원사업소	4	
	시립박물관	13	
	구월농축산물도매시장관리사무소	13	
	삼산농산물도매시장관리사무소	8	
	서부여성회관	1	

고 시

인천광역시고시 제2020-8호

도시관리계획(장미근린공원 조성계획) 결정(변경) 및 지형도면 고시

도시관리계획(장미근린공원 조성계획) 결정(변경)에 대하여 『도시공원 및 녹지 등에 관한 법률』 제16조의 2, 『국토의 계획 및 이용에 관한 법률』 제30조, 제32조 규정에 따라 도시관리계획(장미근린공원 조성계획) 결정(변경) 및 지형도면을 고시합니다.

관계도서는 인천광역시청(공원조성과 ☎032-458-7037), 인천광역시 월미공원사업소(☎032-440-5952), 인천광역시 연수구청(공원녹지과 ☎032-749-8722)에 비치 보관하여 일반인에게 보입니다.

2020. 01. 13.

인천광역시장

1. 도시계획시설 : 도시공원(근린공원)
2. 위 치 : 인천광역시 연수구 연수동 137-40번지 일원
3. 면 적 : 102,545㎡
4. 도시계획시설(장미근린공원)조성계획 결정(변경) 조서

가. 총괄표 (위치 : 인천광역시 연수구 연수동 137-40번지 일원)

(시설율 : 35.37%, 건폐율 : 0.12%)

구 분			변 경 전					변 경 후					비 고		
			부지 면적 (㎡)	시설 면적 (㎡)	건 축 물			공작물 (기)	부지 면적 (㎡)	시설 면적 (㎡)	건 축 물			공작물 (기)	
					동수 (동)	바닥 면적 (㎡)	연면적 (㎡)				동수 (동)	바닥 면적 (㎡)			연면적 (㎡)
계			102,443	36,273	1	125	125	315	102,545	36,273	1	125	125	315	증) 102.0㎡
공 원 시 설	기 반 시 설	소 계	13,341	13,341	-	-	-	-	13,341	13,341	-	-	-	-	
		도 로	(7,485)	(7,485)	-	-	-	-	(7,485)	(7,485)	-	-	-	-	
		광 장	(5,856)	(5,856)	-	-	-	-	(5,856)	(5,856)	-	-	-	-	
	조경시설		9,247	9,247	-	-	-	17	9,247	9,247	-	-	-	17	
	휴양시설		1,512	1,512	-	-	-	177	1,512	1,512	-	-	-	177	
	운동시설		561	561	-	-	-	5	561	561	-	-	-	5	
	유흥시설		561	561	-	-	-	5	561	561	-	-	-	5	
	교양시설		6,958	6,958	-	-	-	-	6,958	6,958	-	-	-	-	
	편익시설		3,619	3,619	-	-	-	-	3,619	3,619	-	-	-	-	
	관리시설		474	474	1	125	125	111	474	474	1	125	125	111	
녹지 및 기타			66,170	-	-	-	-	-	66,272	-	-	-	-	-	증) 102.0㎡
< 기 정 > · 시설율 : 35.41% · 녹지율 : 64.59% · 건폐율 : 0.12%								< 변 경 > · 시설율 : 35.37% · 녹지율 : 64.63% · 건폐율 : 0.12%							

나. 시설조서

구분	시설명	변 경 전									변 경 후									비고
		부호	위 치	부지 면적 (㎡)	시설 면적 (㎡)	구 조	규모	건축물(㎡)		공 작 물 (기)	부호	위 치	부지 면적 (㎡)	시설 면적 (㎡)	구 조	규모	건축물(㎡)		공 작 물 (기)	
								바닥 면적	연면적								바닥 면적	연면적		
합 계		-	-	102,443	36,273	-	-	125	125	315	-	-	102,545	36,273	-	-	125	125	315	증) 102.0㎡
기 반 시 설	계	-	-	13,341	13,341	-	-	-	-	-	-	-	13,341	13,341	-	-	-	-	-	
	도로	-	-	7,485	7,485	-	-	-	-	-	-	-	7,485	7,485	-	-	-	-	-	
	광장	가	-	5,856	5,856	-	-	-	-	-	가	-	5,856	5,856	-	-	-	-	-	
	광장1	가-1	-	(1,351)	(1,351)	-	-	-	-	-	가-1	-	(1,351)	(1,351)	-	-	-	-	-	
	광장2	가-2	-	(744)	(744)	-	-	-	-	-	가-2	-	(744)	(744)	-	-	-	-	-	
	광장3	가-3	-	(2,978)	(2,978)	-	-	-	-	-	가-3	-	(2,978)	(2,978)	-	-	-	-	-	
	광장4	가-4		(662)	(662)	-	-	-	-	-	가-4		(662)	(662)	-	-	-	-	-	
	광장5	가-5		(121)	(121)	-	-	-	-	-	가-5		(121)	(121)	-	-	-	-	-	
조 경 시 설	계			9,247	9,247	-	-	-	-	17			9,247	9,247	-	-	-	-	17	
	연못	나	-	661	661	-	-	-	-	-	나	-	661	661	-	-	-	-	-	
	연못1	나-1	-	(546)	(546)	-	-	-	-	-	나-1	-	(546)	(546)	-	-	-	-	-	
	연못2	나-2	-	-	-	-	-	-	-	-	나-2	-	-	-	-	-	-	-	-	
	연못3	나-3	-	(115)	(115)	-	-	-	-	-	나-3	-	(115)	(115)	-	-	-	-	-	
	잔디말	다	-	278	278	-	-	-	-	-	다	-	278	278	-	-	-	-	-	
	화단	라	-	8308	8308	-	-	-	-	-	라	-	8308	8308	-	-	-	-	-	
	화단1	라-1	-	(2,599)	(2,599)	-	-	-	-	-	라-1	-	(2,599)	(2,599)	-	-	-	-	-	
	화단2	라-2	-	(66)	(66)	-	-	-	-	-	라-2	-	(66)	(66)	-	-	-	-	-	
	화단3	라-3	-	(66)	(66)	-	-	-	-	-	라-3	-	(66)	(66)	-	-	-	-	-	

구분	시설명	변 경 전									변 경 후									비고
		부호	위 치	부지 면적 (㎡)	시설 면적 (㎡)	구 조	규모	건축물(㎡)		공작 물 (기)	부호	위 치	부지 면적 (㎡)	시설 면적 (㎡)	구 조	규모	건축물(㎡)		공작 물 (기)	
								바닥 면적	연면 적								바닥 면적	연면 적		
조경 시 설	화단4	라-4	-	(1,213)	(1,213)	-	-	-	-	-	라-4	-	(1,213)	(1,213)	-	-	-	-	-	
	화단5	라-5	-	(1,521)	(1,521)	-	-	-	-	-	라-5	-	(1,521)	(1,521)	-	-	-	-	-	
	화단6	라-6	-	(1,169)	(1,169)	-	-	-	-	-	라-6	-	(1,169)	(1,169)	-	-	-	-	-	
	화단7	라-7	-	(306)	(306)	-	-	-	-	-	라-7	-	(306)	(306)	-	-	-	-	-	
	화단8	라-8	-	(186)	(186)	-	-	-	-	-	라-8	-	(186)	(186)	-	-	-	-	-	
	화단9	라-9	-	(1,182)	(1,182)	-	-	-	-	-	라-9	-	(1,182)	(1,182)	-	-	-	-	-	
	가벽	①	-	-	-	-	-	-	-	-	①	-	-	-	-	-	-	-	-	
	데크	②	-	-	-	-	-	-	-	3	②	-	-	-	-	-	-	-	3	
	전통정자	③	-	-	-	-	-	-	-	1	③	-	-	-	-	-	-	-	1	
	계류	④	-	-	-	-	-	-	-	2	④	-	-	-	-	-	-	-	2	
	가제보	⑤	-	-	-	-	-	-	-	1	⑤	-	-	-	-	-	-	-	1	
	게이트	⑥	-	-	-	-	-	-	-	3	⑥	-	-	-	-	-	-	-	3	
	트릴리스	⑦	-	-	-	-	-	-	-	3	⑦	-	-	-	-	-	-	-	3	
	물레방아	⑧	-	-	-	-	-	-	-	-	⑧	-	-	-	-	-	-	-	-	
	석교	⑨	-	-	-	-	-	-	-	3	⑨	-	-	-	-	-	-	-	3	
	야외 테이블	⑩	-	-	-	-	-	-	-	2	⑩	-	-	-	-	-	-	-	2	
휴 양 시 설	계			1,512	1,512	-	-	-	-	177			1,512	1,512	-	-	-	-	177	
	야유회장	마	-	1,512	1,512	-	-	-	-	-	마	-	1,512	1,512	-	-	-	-	-	
	등의자	⑩	-	-	-	-	-	-	-	75	⑩	-	-	-	-	-	-	-	75	
	평의자	⑪	-	-	-	-	-	-	-	57	⑪	-	-	-	-	-	-	-	57	
	파고라	⑫	-	-	-	-	-	-	-	22	⑫	-	-	-	-	-	-	-	22	
	연계의자	⑬	-	-	-	-	-	-	-	23	⑬	-	-	-	-	-	-	-	23	

구분	시설명	변경 전									변경 후									비고
		부호	위치	부지면적 (㎡)	시설면적 (㎡)	구조	규모	건축물 (㎡)		공작물 (기)	부호	위치	부지면적 (㎡)	시설면적 (㎡)	구조	규모	건축물 (㎡)		공작물 (기)	
								바닥면적	연면적								바닥면적	연면적		
운동시설	계	-	-	561	561	-	-	-	-	5	-	-	561	561	-	-	-	-	5	
	체력단련장	사	-	561	561	-	-	-	-	5	사	-	561	561	-	-	-	-	5	
유아시설	계	-	-	561	561	-	-	-	-	5	-	-	561	561	-	-	-	-	5	
	어린이 놀이터	바	-	561	561	-	-	-	-	-	바	-	561	561	-	-	-	-	-	
	조합놀이대	⑭	-	-	-	-	-	-	-	2	⑭	-	-	-	-	-	-	-	2	
	시이소오	⑮	-	-	-	-	-	-	-	1	⑮	-	-	-	-	-	-	-	1	
	흔들놀이	⑯	-	-	-	-	-	-	-	2	⑯	-	-	-	-	-	-	-	2	
교양시설	계		-	6,958	6,958	-	-	-	-	-		-	6,958	6,958	-	-	-	-	-	
	생태학습원	아	-	5,007	5,007	-	-	-	-	-	아	-	5,007	5,007	-	-	-	-	-	
	야외극장	자	-	1,043	1,043	-	-	-	-	-	자	-	1,043	1,043	-	-	-	-	-	
	야외극장1	자-1	-	(456)	(456)	-	-	-	-	-	자-1	-	(456)	(456)	-	-	-	-	-	
	야외극장2	자-2	-	(587)	(587)	-	-	-	-	-	자-2	-	(587)	(587)	-	-	-	-	-	
	야외학습장	차		908	908	-	-	-	-	-	차		908	908	-	-	-	-	-	
편의시설	계	-	-	3,619	3,619	-	-	-	-	-	-	-	3,619	3,619	-	-	-	-	-	
	전망대	카	-	147	147	-	-	-	-	-	카	-	147	147	-	-	-	-	-	
	주차장	타	-	3,472	3,472	-	-	-	-	-	타	-	3,472	3,472	-	-	-	-	-	
	화장실	파	-	-	-	-	-	-	-	-	파	-	-	-	-	-	-	-	-	

구 분	시설명	변 경 전									변 경 후									비고
		부 호	위 치	부지 면적 (㎡)	시설 면적 (㎡)	구 조	규모	건축물(㎡)		공작 물 (기)	부 호	위 치	부지 면적 (㎡)	시설 면적 (㎡)	구 조	규모	건축물(㎡)		공작 물 (기)	
								바닥 면적	연면 적								바닥 면적	연면 적		
관 리 시 설	계	-	-	474	474	-	-	125	125	111	-	-	474	474	-	-	125	125	111	
	관리사무소	하		474	474	-	-	125	125	-	하		474	474	-	-	125	125	-	
	안내판	⑰	-	-	-	-	-	-	-	1	⑰	-	-	-	-	-	-	-	1	
	가로등	⑱	-	-	-	-	-	-	-	103	⑱	-	-	-	-	-	-	-	103	
	CCTV	㉔	-	-	-	-	-	-	-	7	㉔	-	-	-	-	-	-	-	7	
녹 지	계	-	-	66,170	66,170	-	-	-	-	-	-	-	66,272	66,272	-	-	-	-	-	증 1020㎡
	녹지	-	-	66,170	66,170	-	-	-	-	-	-	-	66,272	66,272	-	-	-	-	-	

다. 도로조서

구분	등급	류 별	번호	폭 원 (m)	연 장 (m)	면 적 (㎡)	기 능	기 점	종 점	비고
당초	합 계				2,276.2	7,485.0				변경없음
변경					2,276.2	7,485.0				
당초	소 계				1,599.1	6,237.7				
변경					1,599.1	6,237.7				
당초	소로	3	1	6.0	181.8	1090.8	진입로	지구계	소로3-4	변경없음
변경	소로	3	1	6.0	181.8	1090.8	진입로	지구계	소로3-4	
당초	소로	3	2	6.0	54.6	327.6	진입로	지구계	주차장	변경없음
변경	소로	3	2	6.0	54.6	327.6	진입로	지구계	주차장	
당초	소로	3	3	6.0	-	-	-	-	-	-
변경	소로	3	3	6.0	-	-	-	-	-	
당초	소로	3	4	5.0	126.0	630.0	연결로	주차장	광장3	변경없음
변경	소로	3	4	5.0	126.0	630.0	연결로	주차장	광장3	
당초	소로	3	5	4.0	-	-	-	-	-	-
변경	소로	3	5	4.0	-	-	-	-	-	
당초	소로	3	6	4.0	73.4	293.6	연결로	주차장	소로3-15	변경없음
변경	소로	3	6	4.0	73.4	293.6	연결로	주차장	소로3-15	
당초	소로	3	7	4.0	52.7	210.8	연결로	소로3-16	야외학습장	변경없음
변경	소로	3	7	4.0	52.7	210.8	연결로	소로3-15	야외학습장	
당초	소로	3	8	4.0	120.8	485.3	연결로	소로3-4	소로3-20	변경없음
변경	소로	3	8	4.0	120.8	485.3	연결로	소로3-4	소로3-20	
당초	소로	3	9	4.0	230.2	920.8	연결로	소로3-1	야외극장1	변경없음
변경	소로	3	9	4.0	230.2	920.8	연결로	소로3-1	야외극장1	
당초	소로	3	10	3.0	3.8	11.4	연결로	광장1	소로3-4	변경없음
변경	소로	3	10	3.0	3.8	11.4	연결로	광장1	소로3-4	
당초	소로	3	11	3.0	-	-	-	-	-	-
변경	소로	3	11	3.0	-	-	-	-	-	
당초	소로	3	12	3.0	-	-	-	-	-	-
변경	소로	3	12	3.0	-	-	-	-	-	
당초	소로	3	13	3.0	75.2	225.6	연결로	소로3-6	소로3-14	변경없음
변경	소로	3	13	3.0	75.2	225.6	연결로	소로3-6	소로3-14	

구분	등급	류 별	번호	폭 원 (m)	연 장 (m)	면 적 (㎡)	기 능	기 점	종 점	비고
당초	소로	3	14	3.0	144.5	433.5	연결로	소로3-6	지구계	변경없음
변경	소로	3	14	3.0	144.5	433.5	연결로	소로3-6	지구계	
당초	소로	3	15	3.0	103.7	311.1	연결로	광장5	화단5	변경없음
변경	소로	3	15	3.0	103.7	311.1	연결로	광장5	화단5	
당초	소로	3	16	3.0	-	-	-	-	-	변경없음
변경	소로	3	16	3.0	-	-	-	-	-	
당초	소로	3	17	3.0	122.5	367.5	연결로	소로3-7	전망대	변경없음
변경	소로	3	17	3.0	122.5	367.5	연결로	소로3-7	전망대	
당초	소로	3	18	3.0	8.1	24.3	연결로	야유회장	화단6	변경없음
변경	소로	3	18	3.0	8.1	24.3	연결로	야유회장	화단6	
당초	소로	3	19	3.0	24.2	72.6	연결로	화단6	소로3-8	변경없음
변경	소로	3	19	3.0	24.2	72.6	연결로	화단6	소로3-8	
당초	소로	3	20	3.0	208.4	625.2	연결로	전망대	광장4	변경없음
변경	소로	3	20	3.0	208.4	625.2	연결로	전망대	광장4	
당초	소로	3	21	3.0	50.8	152.4	연결로	소로3-4	소로3-6	변경없음
변경	소로	3	21	3.0	50.8	152.4	연결로	소로3-4	소로3-6	
당초	소로	3	22	3.0	6.9	20.7	연결로	소로3-15	야외학습장	변경없음
변경	소로	3	22	3.0	6.9	20.7	연결로	소로3-15	야외학습장	
당초	소로	3	23	3.0	11.5	34.5	연결로	소로3-4	광장5	변경없음
변경	소로	3	23	3.0	11.5	34.5	연결로	소로3-4	광장5	
당초	소 계				677.1	1,247.3				
변경					677.1	1,247.3				
당초	산책로	-	1	2.0	39.9	79.8	산책로	소로3-9	소로3-1	변경없음
변경	산책로	-	1	2.0	39.9	79.8	산책로	소로3-9	소로3-1	
당초	산책로	-	2	2.0	25.2	50.4	산책로	소로3-14	소로3-15	변경없음
변경	산책로	-	2	2.0	25.2	50.4	산책로	소로3-14	소로3-15	
당초	산책로	-	3	2.0	-	-	-	-	-	-
변경	산책로	-	3	2.0	-	-	-	-	-	
당초	산책로	-	4	2.0	133.6	267.2	산책로	화단5	소로3-17	변경없음
변경	산책로	-	4	2.0	133.6	267.2	산책로	화단5	소로3-17	
당초	산책로	-	5	2.0	-	-	-	-	-	-
변경	산책로	-	5	2.0	-	-	-	-	-	

구분	등급	류 별	번호	폭 원 (m)	연 장 (m)	면 적 (㎡)	기 능	기 점	종 점	비고
당초	산책로	-	6	2.0	5.5	11.0	산책로	소로3-17	야유회장	변경없음
변경	산책로	-	6	2.0	5.5	11.0	산책로	소로3-17	야유회장	
당초	산책로	-	7	2.0	18.8	37.6	산책로	광장5	화단6	변경없음
변경	산책로	-	7	2.0	18.8	37.6	산책로	광장5	화단6	
당초	산책로	-	8	2.0	46.9	93.8	산책로	야유회장	소로3-8	변경없음
변경	산책로	-	8	2.0	46.9	93.8	산책로	야유회장	소로3-8	
당초	산책로	-	9	2.0	30.1	60.2	산책로	소로3-8	산책로10	변경없음
변경	산책로	-	9	2.0	30.1	60.2	산책로	소로3-8	산책로10	
당초	산책로	-	10	2.0	71.0	142.0	산책로	소로3-8	소로3-20	변경없음
변경	산책로	-	10	2.0	71.0	142.0	산책로	소로3-8	소로3-20	
당초	산책로	-	11	2.0	22.8	45.6	산책로	산책로10	광장3	변경없음
변경	산책로	-	11	2.0	22.8	45.6	산책로	산책로10	광장3	
당초	산책로	-	12	2.0	21.2	42.4	산책로	산책로10	광장3	변경없음
변경	산책로	-	12	2.0	21.2	42.4	산책로	산책로10	광장3	
당초	산책로	-	13	2.0	15.6	31.2	산책로	광장4	소로3-9	변경없음
변경	산책로	-	13	2.0	15.6	31.2	산책로	광장4	소로3-9	
당초	산책로	-	14	2.0	32.3	64.6	산책로	광장3	소로3-9	변경없음
변경	산책로	-	14	2.0	32.3	64.6	산책로	광장3	소로3-9	
당초	산책로	-	15	1.5	9.8	14.7	산책로	체력단련장	광장3	변경없음
변경	산책로	-	15	1.5	9.8	14.7	산책로	체력단련장	광장3	
당초	산책로	-	16	1.5	7.9	11.9	산책로	소로3-9	체력단련장	변경없음
변경	산책로	-	16	1.5	7.9	11.9	산책로	소로3-9	체력단련장	
당초	산책로	-	17	1.5	45.0	67.5	산책로	광장3	소로3-9	변경없음
변경	산책로	-	17	1.5	45.0	67.5	산책로	광장3	소로3-9	
당초	산책로	-	18	1.5	79.5	119.3	산책로	소로3-9	광장2	변경없음
변경	산책로	-	18	1.5	79.5	119.3	산책로	소로3-9	광장2	
당초	산책로	-	19	1.5	13.1	19.7	산책로	소로3-1	광장1	변경없음
변경	산책로	-	19	1.5	13.1	19.7	산책로	소로3-1	광장1	
당초	산책로	-	20	1.5	58.9	88.4	산책로	산책로3	소로3-17	변경없음
변경	산책로	-	20	1.5	58.9	88.4	산책로	산책로4	소로3-17	
당초	산책로	-	21	1.5	-	-	-	-	-	-
변경	산책로	-	21	1.5	-	-	-	-	-	
당초	산책로	-	22	1.5	-	-	-	-	-	-
변경	산책로	-	22	1.5	-	-	-	-	-	

인천광역시고시 제2020-9호

강화종합리조트 관광단지 지정(변경), 조성계획(변경) 승인 및 지형도면 고시

「관광진흥법」 제52조, 제54조에 따른 관광단지 지정(변경) 및 조성계획(변경) 승인과 같은 법 제58조에 의한 인·허가 등의 의제사항, 「토지이용규제기본법」 제8조에 따라 지형도면을 아래와 같이 고시합니다.

관계도서는 인천광역시 관광진흥과(☎032-440-4063) 및 강화군청 문화관광과(☎032-930-3527)에 갖추어 놓고 일반인에게 보입니다.

2020. 1. 13.

인 천 광 역 시 장

1. 관광단지명[변경없음] : 강화종합리조트 관광단지
2. 위 치[변경없음] : 강화군 길상면 선두리 산281-1번지 일원
3. 최초 지정 및 조성계획승인일[변경없음] : 2012. 7. 2
4. 지정면적[변경] : (당초) 645,225㎡ ⇨ (변경) 652,369㎡ (증 7,144㎡)
5. 사업기간[변경]
 - 당 초 : 1단계 : 조성계획승인 고시일 ~ 2018.06.30.
2단계 : 조성계획승인 고시일 ~ 2020.12.30.
 - 변 경 : 1단계 : 조성계획승인 고시일 ~ 2018.06.30.
2단계 : 조성계획승인 고시일 ~ 2025.12.30.
6. 사업시행자[변경]
 - 당 초 : 해강개발(주) 대표이사 임낙규
 - 변 경 : 해강개발(주) 대표이사 박영호

7. 변경사유

- 관광여건 변화에 경쟁력을 갖출 수 있는 4계절 이용 가능한 시설 계획과 교통영향평가 심의결과를 반영하여 관광단지 지정 변경 및 관광단지 조성계획을 변경하고자 함.

8. 조성계획승인 내용(토지이용계획) [변경]

시설구분	기 정		변경내역 (㎡)	변 경		비 고
	면적(㎡)	구성비(%)		면적(㎡)	구성비(%)	
합 계	645,225	100.0	증) 7,144	652,369	100.0	주차장용지 추가
운동오락 시설	225,631	34.9	감) 44,205	181,426	27.8	루지코스, 루지하우스, 익사이팅썰매장, 라이드파크, 워터파크, 어드벤처파크 등
숙박시설	22,083	3.5	증) 128	22,211	3.4	콘도미니엄 및 부대시설 등
공공시설	32,095	5.0	증) 4,465	36,560	5.6	도로, 주차장, 저류지, 오수처리장
기타시설	365,416	56.6	증) 46,756	412,172	63.2	보전녹지, 조성녹지

9. 관광단지 지정 및 조성계획 승인조서[변경] : 붙임

10. 수용 또는 사용할 토지 세목조서[변경] : 붙임

11. 토지이용규제법 제8조에 의한 도시관리계획 지형도면고시 : 게재생략

12. 다른 법률의 의제사항 고시

- 「국토의 계획 및 이용에 관한 법률」 제30조에 따른 도시관리계획(지구단위계획)의 결정(변경), 도시관리계획(유원지) 결정(변경), 같은 법 제86조에 따른 도시·군계획 시설사업의 시행자의 지정(변경), 같은 법 제88조에 따른 실시계획인가(변경)
- 「체육시설의 설치·이용에 관한 법률」 제12조, 같은법 시행령 제10조 제2항의 사업계획 승인 취소
- 「산지관리법」 제14조·제15조에 따른 산지전용허가 및 산지전용신고
- 「농지법」 제34조 제1항에 따른 농지전용(변경)허가

1. 강화종합리조트 관광단지 지정(변경) 및 조성계획(변경) 승인조서

가. 관광단지 지정(변경) 조서

관광단지명	소재지	지정면적(㎡)			비 고
		기정	변경	변경후	
강화종합리조트 관광단지	강화군 길상면 선두리 산281-1번지 일원	645,225	증) 7,144	652,369	

나. 조성계획(변경) 승인조서

시설구분	토지이용(㎡,%)					건축연면적(㎡,%)			비고
	기정		변경내역	변경		기정	변경내역	변경	
	면적	구성비		면적	구성비				
합계	645,225	100.0	증) 7,144	652,369	100.0	32,900.85	증) 722.83	33,623.68	
운동오락시설	225,631	34.9	감) 44,205	181,426	27.8	3,538.20	증) 722.83	4,261.03	
루지코스	178,100	27.6	감) 61,446	116,654	17.9	-	-	-	2코스
루지하우스	4,508	0.7	증) 3,382	7,890	1.2	1,815.36	-	1,815.36	2층 1동
하부운전실	100	0.0	-	100	0.0	13.50	-	13.50	1층 1동
상부운전실	100	0.0	-	100	0.0	19.80	-	19.80	1층 1동
관리정비동	1,700	0.3	감) 1,554	146	0.0	104.00	-	104.00	1층 1동
캐빈저장소	3,451	0.5	감) 3,123	328	0.1	264.00	-	264.00	1층 1동
상부쉼터	-	-	-	-	-	200.00	-	200.00	1층 1동
전망휴게소1	2,322	0.4	감) 2,217	105	0.0	778.17	감) 722.17	56.00	1층 1동
전망휴게소2	2,250	0.3	-	2,250	0.3	343.37	-	343.37	2층 1동
플라워돔	-	-	증) 2,495	2,495	0.4	-	증) 250.00	250.00	1층 1동
익사이팅셀매장	-	-	증) 16,472	16,472	2.5	-	증) 350.00	350.00	1층 5동
라이드파크	-	-	증) 2,936	2,936	0.5	-	증) 50.00	50.00	1층 1동
워터파크	-	-	증) 4,093	4,093	0.6	-	증) 100.00	100.00	1층 2동
범퍼카트체험장	-	-	증) 1,500	1,500	0.2	-	-	-	
범퍼보트체험장	-	-	증) 1,075	1,075	0.2	-	-	-	
짚라인승강장	-	-	증) 77	77	0.0	-	-	-	
짚라인하강장	-	-	증) 104	104	0.0	-	-	-	
플레이돔	-	-	증) 5,400	5,400	0.8	-	증) 250.00	250.00	1층 5동
어드벤처파크	4,708	0.7	감) 3,086	1,622	0.3	-	-	-	
산책로	4,105	0.6	증) 5,548	9,653	1.5	-	-	-	
포레스트어드벤처	24,287	3.8	감) 18,955	5,332	0.8	-	-	-	
진입광장	-	-	증) 715	715	0.1	-	-	-	
이벤트광장	-	-	증) 2,301	2,301	0.4	-	증) 400.00	400.00	2층 1동
공중화장실	-	-	증) 78	78	0.0	-	증) 45.00	45.00	1층 1동
숙박시설	22,083	3.5	증) 128	22,211	3.4	29,362.65	-	29,362.65	
콘도미니엄	5,548	0.9	-	5,548	0.9	29,362.65	-	29,362.65	8층 152실
도로	1,387	0.2	증) 312	1,699	0.2	-	-	-	
주차장	7,465	1.2	증) 1,034	8,499	1.3	-	-	-	
조성녹지	7,683	1.2	감) 1,218	6,465	1.0	-	-	-	
공공시설	32,095	5.0	증) 4,465	36,560	5.6	-	-	-	
도로	4,890	0.8	-	4,890	0.7	-	-	-	
내부도로	2,600	0.4	감) 2,600	-	-	-	-	-	
주차장	20,203	3.1	증) 7,065	27,268	4.2	-	-	-	
저류지	4,402	0.7	-	4,402	0.7	-	-	-	
오수처리장	지하(450)	-	-	지하(450)	-	-	-	-	
배수지	지하(540)	-	감) 지하(540)	-	-	-	-	-	
기타시설	365,416	56.6	증) 46,756	412,172	63.2	-	-	-	
보전녹지	226,155	35.0	증) 24,434	250,589	38.4	-	-	-	
조성녹지	139,261	21.6	증) 22,322	161,583	24.8	-	-	-	

2. 도시관리계획 결정(변경) 조서

가. 용도지역 결정(변경) 조서

○ 용도지역 결정(변경) 조서

구 분		면 적 (㎡)			구성비	비 고
		기 정	변 경	변경후		
관리지역	계획관리지역	645,225	증) 7,144	652,369	100.0%	강화종합리조트 관광단지 구역면적 증가

나. 용도지구 결정(변경) 조서

○ 용도지구 결정(변경) 조서

구분	도면 표시 번호	지구명	지구의 세분	위 치	법적제한내용 (완화기준적용)	면 적 (㎡)	최초결정일	비고
기정	①	개발 진흥 지구	관광휴양	인천시 강화군 길상면 선두리 산281-1번지 일원	건폐율 : 40% 용적률 : 100% 층 수 : 10층 높 이 : 40m	645,225	2007.01.22	
변경					건폐율 : 40% 용적률 : 100%	652,369 (증 7,144㎡)		

○ 용도지구 결정(변경) 사유서

도면표시 번호	지구명	변경내용	변경사유
①	개발진흥지구	용도지구 면적증가 (증 7,144㎡)	교통영향평가 결과를 반영하여 공공편의시설 내 주차장 추가확보를 위한 강화종합리조트 관광단지 구역 확대

다. 도시계획시설 결정(변경) 조서

○ 유원지 결정(변경) 조서

구분	도면 표시 번호	세부 시설명	위 치	면적(㎡)			최초결정일	비고
				기정	변경	변경후		
변경	①	강화 종합리조트	인천시 강화군 길상면 선두리 산281-1번지 일원	645,225	증) 7,144	652,369	2012.07.02	

○ 유원지 결정(변경) 사유서

도면표시 번호	시설명	변경내용	변경사유
①	강화 종합리조트	유원지 면적증가 (증 7,144㎡)	교통영향평가 결과를 반영하여 공공편의시설 내 주차장 추가확보를 위한 강화종합리조트 관광단지 구역 확대

3. 지구단위계획구역 및 지구단위계획 결정에 관한 사항(변경)

가. 지구단위계획구역 결정에 관한 사항(변경)

○ 지구단위계획구역 결정(변경) 조서

구분	도면 표시 번호	구역명		위 치	면 적(㎡)			비고
		기정	변경		기정	변경	변경후	
변경	①	제2종 지구단위 계획구역	관광휴양형 지구단위계획 구역	인천시 강화군 길상면 선두리 산281-1 일원	645,225	증) 7,144	652,369	최초결정일 2007.01.22

○ 지구단위계획구역 결정(변경) 사유서

구분	도면표 시번호	위치	면적(㎡)	변경사유
변경	①	인천시 강화군 길상면 선두리 산281-1 일원	652,369 (증 7,144㎡)	- 지구단위계획수립지침에 부합되도록 구역 명칭 변경 - 교통영향평가 결과를 반영하여 공공편익시설 내 주차장 추가확보를 위한 강화종합리조트 관광단지 구역 확대

나. 가구 및 건축물 등에 관한 사항(변경)

(가) 가구의 규모와 조성에 관한 결정사항(변경)

○ 가구의 규모와 조성에 관한 결정(변경) 조서

도면 번호	가구 번호	면적(㎡)			확 지				비 고
		기정	변경	변경후	위 치	면적(㎡)			
						기정	변경	변경후	
합 계		645,225	증) 7,144	652,369	-	645,225	증) 7,144	652,369	
-	1	645,225	증) 7,144	652,369	1-1	623,142	증) 7,016	630,158	운동오락시설용지
-					1-2	22,083	증) 128	22,211	숙박시설용지

※ 운동오락시설용지 : 관광단지 조성계획상 운동오락시설지구 + 공공시설지구 + 기타시설지구

(나) 건축물에 관한 결정사항(변경)

○ 건축물에 대한 도시관리계획 결정(변경) 조서

■ 기정

도면 번호	위 치	구 분		계 획 내 용	비고
A-1	길상면 선두리 산343-2임 일원	용 도	지정용도	건축법시행령 별표1의 3호·4호·13호에 의한 제1종근린생활시설·제2종 근린생활시설 및 운동시설 (단란주점 및 안마시술소 제외)	스키하우스
			불허용도	지정용도 이외의 용도	
		건폐율		40% 이하	
		용적률		100% 이하	
		높 이		지상 2층 이하	
		배 치		도면참조	
		형 태		장방형, 경사지붕	
		색 채		주조색-노란하양, 보조색-회색	
A-2	길상면 선두리 산281-2임 일원	용 도	지정용도	건축법시행령 별표1의 3호·4호·13호·27호에 의한 제1종근린생활시설·제2종근린생활시설 및 운동시설·관광휴게시설(단란주점 및 안마시술소 제외)	전망휴게소 (1)
			불허용도	지정용도 이외의 용도	
		건폐율		40% 이하	
		용적률		100% 이하	
		높 이		지상 3층 이하	
		배 치		도면참조	
		형 태		장방형, 경사지붕	
		색 채		주조색-은회색, 보조색-흰색	
A-3	길상면 선두리 산389임 일원	용 도	지정용도	건축법시행령 별표1의 3호·4호·13호·27호에 의한 제1종 근린생활시설·제2종근린생활시설·운동시설· 관광휴게시설(단란주점 및 안마시술소 제외)	전망휴게소 (2)
			불허용도	지정용도 이외의 용도	
		건폐율		40% 이하	
		용적률		100% 이하	
		높 이		지상 2층 이하	
		배 치		도면참조	
		형 태		원형, 원형지붕	
		색 채		주조색-은회색	
A-4	길상면 선두리 산388임 일원	용 도	지정용도	건축법시행령 별표1의 2호·13호·18호에 의한 기숙사·운동시설·창고시설	관리정비동
			불허용도	지정용도 이외의 용도	
		건폐율		40% 이하	
		용적률		100% 이하	
		높 이		지상 2층 이하	
		배 치		도면참조	
		형 태		장방형, 경사지붕	
		색 채		주조색-은회색	

(계속)

도면 번호	위 치	구 분		계 획 내 용	비고
A-5	길상면 선두리 3-2대 일원	용 도	지정용도	건축법시행령 별표1의 15호 숙박시설, 관광진흥법 제3조제1항제2호의 관광숙박업	콘도미니엄
			불허용도	지정용도 이외의 용도	
		건폐율		40% 이하	
		용적률		100% 이하	
		높 이		지상 8층 이하	
		배 치		도면참조	
		형 태		장방형, 모임지붕	
		색 채		주조색-노란하양, 보조색-회녹색	
A-6	길상면 선두리 산364임 일원	용 도	지정용도	건축법시행령 별표1의 2호·13호·18호에 의한 기숙사·운동시설·창고시설	하부운전실
			불허용도	지정용도 이외의 용도	
		건폐율		40% 이하	
		용적률		100% 이하	
		높 이		지상 2층 이하	
		배 치		도면참조	
		형 태		장방형, 경사지붕	
		색 채		주조색-은회색	
A-7	길상면 선두리 산281-1임 일원	용 도	지정용도	건축법시행령 별표1의 2호·13호·18호에 의한 기숙사·운동시설·창고시설	상부운전실
			불허용도	지정용도 이외의 용도	
		건폐율		40% 이하	
		용적률		100% 이하	
		높 이		지상 2층 이하	
		배 치		도면참조	
		형 태		장방형, 경사지붕	
		색 채		주조색-은회색	
A-8	길상면 선두리 산364임 일원	용 도	지정용도	건축법시행령 별표1의 2호·13호·18호에 의한 기숙사·운동시설·창고시설	캐빈저장소
			불허용도	지정용도 이외의 용도	
		건폐율		40% 이하	
		용적률		100% 이하	
		높 이		지상 2층 이하	
		배 치		도면참조	
		형 태		장방형, 경사지붕	
		색 채		주조색-은회색	
A-9	길상면 선두리 산388임 일원	용 도	지정용도	건축법시행령 별표1의 3호·4호·13호·27호에 의한 제1종근린생활시설·제2종근린생활시설 및 운동시설 · 관광휴게시설(단란주점 및 안마시술소 제외)	상부쉘터
			불허용도	지정용도 이외의 용도	
		건폐율		40% 이하	
		용적률		100% 이하	
		높 이		지상 3층 이하	
		배 치		도면참조	
		형 태		막구조	
		색 채		주조색-흰색	

■ 변경

도면 번호	위 치	구 분	계 획 내 용	비고
1-1	길상면 선두리 산340-1임 일원	용 도	지정용도	[기정] A-1 ~ 4, A-6 ~ 9 ↓ [변경] 1-1로 통합
			불허용도	
		건폐율	40% 이하	
		용적률	100% 이하	
		높 이	지상 20m(3층) 이하	
		배 치	도면참조	
		형 태	도면참조	
		색 채	주조색-노란하양, 은회색	
1-2	길상면 선두리 3-2대 일원	용 도	지정용도	[기정] A-5 ↓ [변경] 1-2로 변경 (콘도미니엄)
			불허용도	
		건폐율	40% 이하	
		용적률	100% 이하	
		높 이	지상 40m(8층) 이하	
		배 치	도면참조	
		형 태	장방형, 모임지붕	
		색 채	주조색-노란하양, 보조색-회녹색	

※ 획지(1-1) 내 개별 건축물의 용도, 높이, 형태 및 색채는 관광단지 조성계획에 따라 제한

- 붙임 : 1. 도시관리계획(유원지) 세부시설별 결정(변경) 조서 1부.
2. 수용 또는 사용한 토지 세목 조서 1부.

[붙임1] 도시관리계획(유원지) 세부시설별 결정(변경)조서

○ 유원지 조성계획(변경) 세부시설 총괄조서

구 분	부 지 면 적 (㎡)		건 축 연 면 적 (㎡)		구성비 (%)	비고
	기 정	변 경	기 정	변 경		
합 계	645,225	652,369	34,687.34	33,623.68	100.0	
시설면적	290,006	240,197	34,687.34	33,623.68	36.8	
운동시설	243,084	33,994	5,324.69	700.00	5.2	
휴양시설	22,083	22,211	29,362.65	29,362.65	3.4	
유흥시설	-	121,271	-	50.00	18.6	
특수시설	-	5,511	-	650.00	0.8	
편익시설	-	10,245	-	2,414.73	1.6	
관리시설	24,839	46,965	-	446.30	7.2	
녹지	355,219	412,172	-	-	63.2	
보전녹지	221,428	250,589	-	-	38.4	
조성녹지	133,791	161,583	-	-	24.8	

○ 유원지 조성계획 세부시설별 결정(변경) 조서

구 분			부지면적(㎡)			건축연면적(㎡)			비고
			기정	변경	변경후	기정	변경	변경후	
합 계			645,225	증) 7,144	652,369	34,687.34	감) 1,063.66	33,623.68	
시설소계			290,006	감) 49,809	240,197	34,687.34	감) 1,063.66	33,623.68	
운동 시설	소 계		243,084	감) 209,090	33,994	5,324.69	감) 4,624.69	700.00	
	스키코스	삭제	224,724	감) 224,724	-	-	-	-	
	스키하우스	변경	6,250	감) 6,250	-	2,426.59	감) 2,426.59	-	
	전망휴게소1	변경	2,750	감) 2,750	-	778.17	감) 778.17	-	시설유형변경 (운동→편익)
	전망휴게소2	변경	1,750	감) 1,750	-	343.37	감) 343.37	-	
	관리창고동	삭제	7,610	감) 7,610	-	1,776.56	감) 1,776.56	-	
	익사이팅썰매장	신설	-	증) 16,472	16,472	-	증) 350.00	350.00	1층 5동
	워터파크	신설	-	증) 4,093	4,093	-	증) 100.00	100.00	1층 2동
	범퍼보트체험장	신설	-	증) 1,075	1,075	-	-	-	
	플레이돔	신설	-	증) 5,400	5,400	-	증) 250.00	250.00	1층 5동
	어드벤처파크	신설	-	증) 1,622	1,622	-	-	-	
	포레스트어드벤처	신설	-	증) 5,332	5,332	-	-	-	
휴양 시설	소 계		22,083	증) 128	22,211	29,362.65	-	29,362.65	
	콘도미니엄	기정	22,083	증) 128	22,211	29,362.65	-	29,362.65	8층 152실

(계속)

구 분				부지면적(㎡)			건축연면적(㎡)			비고
				기정	변경	변경후	기정	변경	변경후	
유희 시설	소 계			-	증) 121,271	121,271	-	증) 50.00	50.00	
	가 죽 용	루지코스	신설	-	증) 116,654	116,654	-	-	-	2코스
		라이드파크	신설	-	증) 2,936	2,936	-	증) 50.00	50.00	1층 1동
		범퍼카트체험장	신설	-	증) 1,500	1,500	-	-	-	
		짚라인승강장	신설	-	증) 77	77	-	-	-	
		짚라인하강장	신설	-	증) 104	104	-	-	-	
특수 시설	소 계			-	증) 5,511	5,511	-	증) 650.00	650.00	
	플라워덤		신설	-	증) 2,495	2,495	-	증) 250.00	250.00	1층 1동
	진입광장		신설	-	증) 715	715	-	-	-	
	이벤트광장		신설	-	증) 2,301	2,301	-	증) 400.00	400.00	2층 1동
편익 시설	소 계			-	증) 10,245	10,245	-	증) 2,414.73	2,414.73	
	루지하우스		변경	-	증) 7,890	7,890	-	증) 1,815.36	1,815.36	시설유형변경 (운동→편익) 2층 1동
	전망휴게소1		변경	-	증) 105	105	-	증) 56.00	56.00	시설유형변경 (운동→편익) 1층 1동
	전망휴게소2		변경	-	증) 2,250	2,250	-	증) 343.37	343.37	시설유형변경 (운동→편익) 2층 1동
	상부쉼터		신설	-	-	-	-	증) 200.00	200.00	1층 1동
관리 시설	소 계			24,839	증) 22,126	46,965	-	증) 446.30	446.30	
	도로		기정	4,890	-	4,890	-	-	-	
	주차장		변경	15,547	증) 11,721	27,268	-	-	-	
	저류지		기정	4,402	-	4,402	-	-	-	
	오수처리장		기정	(지하450)	-	(지하450)	-	-	-	
	배수지		삭제	(지하540)	감) (지하540)	-	-	-	-	
	하부운전실		신설	-	증) 100	100	-	증) 13.50	13.50	1층 1동
	상부운전실		신설	-	증) 100	100	-	증) 19.80	19.80	1층 1동
	관리정비동		신설	-	증) 146	146	-	증) 104.00	104.00	1층 1동
	캐빈저장소		신설	-	증) 328	328	-	증) 264.00	264.00	1층 1동
	공중화장실		신설	-	증) 78	78	-	증) 45.00	45.00	1층 1동
	산책로		신설	-	증) 9,653	9,653	-	-	-	
녹지	소 계			355,219	증) 56,953	412,172	-	-	-	
	보전녹지		변경	221,428	증) 29,161	250,589	-	-	-	
	조성녹지		변경	133,791	증) 27,792	161,583	-	-	-	

※ 기정 : 인천광역시 고시 제2013-29호(2013.02.25.) 강화종합리조트 관광단지 지정(변경), 조성계획(변경) 승인 및 지형도면 고시 기준

[붙임2] 수용 또는 사용할 토지세목조서

연 번	소 재 지			지목	지적면적 (㎡)	편입면적 (㎡)	성 명	비 고
	면	리	지번					
합 계					667,863	652,369		
1	길상면	선두리	1-1	답	202	202	박용준	추가
2	길상면	선두리	1-2	답	2,744	2,744	박용성	추가
3	길상면	선두리	1-3	답	63	63	이채규	추가
4	길상면	선두리	1-4	답	1,980	1,980	한달삼	추가
5	길상면	선두리	1-5	임	476	476	한달삼 (이해관계인:신탁자(주)하나은행)	
6	길상면	선두리	1-6	답	436	436	박용성	추가
7	길상면	선두리	1-7	전	1,587	1,587	박용준	추가
8	길상면	선두리	2-1	전	3,174	3,174	한달삼 (이해관계인:신탁자(주)하나은행)	
9	길상면	선두리	2-2	대	172	172	한달삼 (이해관계인:신탁자(주)하나은행)	
10	길상면	선두리	3	임	1,061	1,061	해강개발(주) (이해관계인:신탁자(주)하나은행)	
11	길상면	선두리	3-1	전	4,017	4,017	해강개발(주) (이해관계인:신탁자(주)하나은행)	
12	길상면	선두리	3-2	대	762	762	해강개발(주) (이해관계인:신탁자(주)하나은행)	
13	길상면	선두리	3-3	대	1,584	1,584	해강개발(주) (이해관계인:신탁자(주)하나은행)	
14	길상면	선두리	3-4	임	5,803	5,803	해강개발(주) (이해관계인:신탁자(주)하나은행)	
15	길상면	선두리	3-5	임	30	30	해강개발(주) (이해관계인:신탁자(주)하나은행)	
16	길상면	선두리	4-1	답	506	506	한달삼 (이해관계인:신탁자(주)하나은행)	
17	길상면	선두리	4-3	답	311	311	해강개발(주) (이해관계인:신탁자(주)하나은행)	
18	길상면	선두리	4-4	답	122	122	한달삼 (이해관계인:신탁자(주)하나은행)	
19	길상면	선두리	4-5	전	1,755	1,755	한달삼 (이해관계인:신탁자(주)하나은행)	
20	길상면	선두리	4-6	답	1,408	1,408	한달삼 (이해관계인:신탁자(주)하나은행)	
21	길상면	선두리	4-7	전	1,921	1,921	해강개발(주) (이해관계인:신탁자(주)하나은행)	
22	길상면	선두리	4-8	답	734	734	한달삼 (이해관계인:신탁자(주)하나은행)	
23	길상면	선두리	4-9	임	2,704	2,704	한달삼 (이해관계인:신탁자(주)하나은행)	
24	길상면	선두리	4-10	대	40	40	한달삼 (이해관계인:신탁자(주)하나은행)	
25	길상면	선두리	4-11	대	453	453	한달삼 (이해관계인:신탁자(주)하나은행)	
26	길상면	선두리	4-12	답	992	992	한달삼 (이해관계인:신탁자(주)하나은행)	
27	길상면	선두리	4-13	전	1,091	1,091	한달삼 (이해관계인:신탁자(주)하나은행)	
28	길상면	선두리	4-14	답	132	132	한달삼	추가

(계속)

연 번	소 재 지			지목	지적면적 (㎡)	편입면적 (㎡)	성 명	비 고
	면	리	지번					
29	길상면	선두리	4-15	전	4,324	4,324	해강개발(주) (이해관계인:신탁자(주)하나은행)	
30	길상면	선두리	4-16	전	714	714	해강개발(주) (이해관계인:신탁자(주)하나은행)	
31	길상면	선두리	24-1	전	1,484	1,484	해강개발(주) (이해관계인:신탁자(주)하나은행)	
32	길상면	선두리	24-2	전	2,929	2,929	해강개발(주) (이해관계인:신탁자(주)하나은행)	
33	길상면	선두리	24-3	전	1,478	1,478	해강개발(주) (이해관계인:신탁자(주)하나은행)	
34	길상면	선두리	1165-1	임	517	474	해강개발(주) (이해관계인:신탁자(주)하나은행)	
35	길상면	선두리	1165-3	잡	43	43	한달삼	
36	길상면	선두리	산 281-1	임	74,975	74,975	해강개발(주) (이해관계인:신탁자(주)하나은행)	
37	길상면	선두리	산 281-2	임	344,529	344,529	해강개발(주) (이해관계인:신탁자(주)하나은행)	
38	길상면	선두리	산 340-1	임	12,778	12,778	해강개발(주) (이해관계인:신탁자(주)하나은행)	
39	길상면	선두리	산 342	임	198	198	해강개발(주) (이해관계인:신탁자(주)하나은행)	
40	길상면	선두리	산 343-2	임	9,124	9,124	해강개발(주) (이해관계인:신탁자(주)하나은행)	
41	길상면	선두리	산 344	임	5,811	5,811	해강개발(주) (이해관계인:신탁자(주)하나은행)	
42	길상면	장흥리	산 345	임	99	99	해강개발(주)외 1인 (이해관계인:신탁자(주)하나은행)	
43	길상면	선두리	산 352	임	31,736	31,736	해강개발(주) (이해관계인:신탁자(주)하나은행)	
44	길상면	선두리	산 356	임	22,413	22,413	해강개발(주) (이해관계인:신탁자(주)하나은행)	
45	길상면	선두리	산 357	임	19,041	19,041	해강개발(주) (이해관계인:신탁자(주)하나은행)	
46	길상면	선두리	산 358	임	3,967	3,967	해강개발(주) (이해관계인:신탁자(주)하나은행)	
47	길상면	선두리	산 361	임	3,868	3,868	해강개발(주) (이해관계인:신탁자(주)하나은행)	
48	길상면	선두리	산 362	임	7,537	7,537	해강개발(주) (이해관계인:신탁자(주)하나은행)	
49	길상면	선두리	산 364	임	24,793	24,793	해강개발(주) (이해관계인:신탁자(주)하나은행)	
50	길상면	선두리	산 366-3	임	11,239	11,239	해강개발(주) (이해관계인:신탁자(주)하나은행)	
51	길상면	선두리	산 368	임	99	99	한달삼 (이해관계인:신탁자(주)하나은행)	
52	길상면	선두리	산 386-1	임	16,661	1,539	한달삼 (이해관계인:신탁자(주)하나은행)	
53	길상면	선두리	산 388	임	13,091	13,091	해강개발(주) (이해관계인:신탁자(주)하나은행)	
54	길상면	선두리	산 389	임	15,669	15,669	해강개발(주) (이해관계인:신탁자(주)하나은행)	
55	길상면	선두리	산 535	임	298	298	해강개발(주) (이해관계인:신탁자(주)하나은행)	
56	길상면	장흥리	91	전	2,188	1,859	한수정외 1인 (이해관계인:신탁자(주)하나은행)	

인천광역시고시 제2020-10호

도시관리계획(소월미 근린공원 조성계획) 결정(변경) 및 지형도면 고시

도시관리계획(소월미 근린공원 조성계획) 결정(변경)에 대하여 『도시공원 및 녹지 등에 관한 법률』 제16조의 2(공원조성계획의 결정), 『국토의 계획 및 이용에 관한 법률』 제30조(도시·군관리계획의 결정), 제32조(지형 도면의 고시 등) 규정에 따라 도시관리계획(소월미 근린공원 조성계획) 결정(변경) 및 지형 도면을 고시합니다.

관계도서는 인천광역시 공원조성과(458-7037), 인천광역시 중구 도시개발과(760-7582)에 비치 보관하여 일반인에게 보입니다.

2020. 1 . 13 .

인 천 광 역 시 장

1. 도시계획시설 : 도시공원(근린공원)
2. 위 치 : 인천광역시 중구 북성동1가 104-27번지 일원
3. 면 적 : 4,154㎡
4. 도시계획시설(소월미 근린공원)조성계획 결정(변경) 조서

도시계획시설(소월미 근린공원) 조성계획결정(변경)조서

가. 총괄표(위치 : 인천광역시 중구 북성동1가 104-27번지 일원)

(시설율 : 18.49%, 건폐율 : 0.72%)

구 분			변 경 전					변 경 후					비 고			
			부지면적 (㎡)	시설면적 (㎡)	건 축 물			공작물 (기)	부지면적 (㎡)	시설면적 (㎡)	건 축 물			공작물 (기)		
					동수 (동)	바닥면적 (㎡)	연면적 (㎡)				동수 (동)	바닥면적 (㎡)			연면적 (㎡)	
공 원 시 설	계		4,154	893	1	42	42	29	4,154	768.5	1	30	30	46	시설면적:감)124.5㎡ 공 작 물:증)17기	
	기 반 시 설	소 계	367	367	-	-	-	-	411.5	411.5	-	-	-	-	시설면적:증)44㎡	
		도 로	(310)	(310)	-	-	-	-	-	376.5	376.5	-	-	-	-	시설면적:증)66.5㎡
		광 장	(57)	(57)	-	-	-	-	-	35	35	-	-	-	-	시설면적:감)22㎡
	조경시설		-	-	-	-	-	10	-	-	-	-	-	3	공 작 물:감)7기	
	휴양시설		484	484	-	-	-	18	317	317	-	-	-	12	시설면적:감)167㎡ 공 작 물:감)6기	
	유희시설		-	-	-	-	-	-	-	-	-	-	-	-	-	
	운동시설		-	-	-	-	-	-	-	-	-	-	-	-	-	
	교양시설		-	-	-	-	-	-	-	-	-	-	-	-	-	
	편익시설		-	-	-	-	-	-	-	-	-	-	-	-	-	
관리시설		42	42	1	42	42	1	40	40	1	30	30	31	시설면적:감)12㎡ 바닥면적:감)12㎡ 공 작 물:증)30기		
녹지 및 기타			3,261	-	-	-	-	-	3,385.5	-	-	-	-	-	부지면적:증)124.5㎡	
· 기 정 : 시설율 : 21.50% · 녹지율 : 78.5% · 건폐율 : 1.01%								· 변 경 : 시설율 : 18.49% · 녹지율 : 81.51% · 건폐율 : 0.72%								

구분	시설명	변경전								변경후								비고
		부호	위치	부지면적 (㎡)	시설면적 (㎡)	구조	규모	건축물(㎡) 바닥면적 연면적	공작물 (기)	부호	위치	부지면적 (㎡)	시설면적 (㎡)	구조	규모	건축물(㎡) 바닥면적 연면적	공작물 (기)	
	계	-	-	4,154.0	893.0	-	1동	42.0 42.0	29	-	-	4,154.0	768.5	-	1동	30.0 30.0	46	시설면적: 감)124.5㎡ 공작물: 중)17기
기반 시설	소계	-	-	367.0	367.0	-	-	- -	-	-	-	411.5	411.5	-	-	- -	-	시설면적: 중)44.5㎡
	도로	-	전지역	310.0	310.0	-	-	- -	-	-	-	376.0	376.5	-	-	- -	-	시설면적: 중)66.5㎡
	광장	가	북성103-2잡	57.0	57.0	-	-	- -	-	가		35.0	35.0	-	-	- -	-	시설면적: 감)22.0㎡
조경 시설	소계	-	-	-	-	-	-	- -	10	-	-	-	-	-	-	- -	3	공작물: 감)7기
	등대조형물1	①	북성104-27잡				목재		1									-
	등대미니어처	②	북성104-27잡	-	-	-	철재		7			-	-					-
	역사아트월	③	북성104-27잡	-	-	-	블록/철재		1	①	북성104-27잡	-	-					1
	등대조형물2	④	북성104-27잡	-	-	-	목재		1	②	북성104-27잡	-	-					1
	트렐리스									③	북성104-27잡	-	-					1
휴양 시설	소계	-	-	484.0	484.0	-	-	- -	18	-		317.0	317.0	-	-	- -	12	시설면적: 감)167.0㎡ 공작물: 감)6기
	전망데크	나	북성104-27잡	326.0	326.0	-	-	- -	-	나	북성104-27잡 북성103-2잡 북성104-27잡 북성103-2잡	164.5	164.5	-	-	- -	-	시설면적 변경 시설면적: 감)161.5.0㎡
	벤치	⑤	북성104-27잡	-	-	-	목재		11	④		-	-					공작물: 감)4기
	파고라	⑥	북성104-27잡	-	-	-	목재		2			-	-					공작물: 감)2기
	숲속쉼터	다	북성104-27잡	108.0	108.0	-		- -	-	다	북성104-27잡	102.5	102.5	-		- -	-	시설면적: 감)5.5㎡
	플랜트앉음벽	⑦	북성104-27잡	-	-	-		- -	3	⑤	북성104-27잡	-	-	-		- -	3	
	장 의자	⑧	북성104-27잡	-	-	-	-	- -	1	⑥	북성104-27잡	-	-	-	-	- -	1	
	등대쉼터	라	북성104-27잡	50.0	50.0	-		- -	-	라	북성104-27잡	50.0	50.0	-		- -	-	
	연식의자	⑨	북성104-27잡	-	-	-	목재		1	⑦	북성104-27잡	-	-					1
공원 관리 시설	소계	-	-	42.0	42.0	-	1동	42.0 42.0	1	-		40.0	40.0	-		30.0 30.0	31	시설면적: 감)12㎡ 바닥면적: 감)12㎡ 공작물: 중)30기
	공원관리소	1	북성103-2잡	42.0	42.0	con	1동	42.0 42.0	-	1	북성104-27잡	40.0	40.0	con	1동	30.0 30.0	-	시설면적: 감)2㎡ 바닥면적: 감)2㎡
	안내판	⑩	북성103-2잡	-	-	-	철재	- -	1	⑧	북성104-27잡	-	-	-	-	- -	1	
	웬스	-	-	-	-	-	-	- -	-	⑨	전지역	-	-	-	-	- -	1	공작물: 중)1기
	CCTV	-	-	-	-	-	-	- -	-	⑩	북성104-27잡	-	-	-	-	- -	7	공작물: 중)7기
	공원등	-	-	-	-	-	-	- -	-	⑪	전지역	-	-	-	-	- -	22	공작물: 중)22기
녹지 및 기타	소계	-	-	3,261.0	-	-	-	- -	-	-	-	3,385.5	-	-	-	- -	-	부지면적: 중)124.5㎡
	녹지	-	-	3,261.0	-	-	-	- -	-	-	-	3,385.5	-	-	-	- -	-	부지면적: 중)124.5㎡

다. 도로조서

구분	등급	류별	번호	폭(m)	연장(m)	면적(m²)	기능	기점	종점	비고
당초	소 계			-	197.0	310.0				
변경				-	251.0	376.5				
당초	산책로		1	1.5	15	22	연결로	광장	숲속쉼터	
변경			1	1.5	23	34.5	연결로	광장	숲속쉼터	
당초	산책로		2	1.5	21	32	연결로	연결로	전망대	
변경			2	1.5	26	39	연결로	숲속쉼터	전망데크	
당초	산책로		3	4	2	10	진입로	부지외	연결로	
변경			3	1.5	2	3	진입로	부지외	산책로4	
당초	산책로		4	1.5	130	205	연결로	진입로	전망대	
변경			4	1.5	155	232.5	연결로	산책로6	전망데크	
당초	산책로		5	1.5	26	38	연결로	연결로	등대쉼터	
변경			5	1.5	43	64.5	연결로	산책로4	등대쉼터	
당초	산책로		6	1.0	3	3	진입로	부지외	연결로	
변경			6	1.5	2	3	진입로	부지외	산책로4	
당초	산책로									
변경										
당초	산책로									
변경										

인천광역시고시 제2020-11호

도시관리계획(효성문화공원 조성계획) 결정(최초) 및 지형도면 고시

도시관리계획(효성문화공원 조성계획) 결정(최초)을 「도시공원 및 녹지 등에 관한 법률」 제16조의2 및 「국토의 계획 및 이용에 관한 법률」 제30조에 따라 도시관리계획(효성문화공원 조성계획) 결정(최초)하고, 같은 법 제32조에 따라 지형도면을 고시합니다.

관계도서는 인천광역시청(공원조성과, ☎032-458-7037), 계양구청 공원녹지과(☎032-450-6833)에 갖춰 두고 토지소유자 등 이해관계인에게 보입니다.

2020. 1. 13 .

인 천 광 역 시 장

1. 도시계획시설 : 도시공원(문화공원)
2. 위 치 : 인천광역시 계양구 효성동 324-4번지 일원
3. 면 적 : 8,017.5m²
4. 도시관리계획(효성문화공원 조성계획) 결정(최초) 조서

도시계획시설(효성문화공원) 조성계획결정(최초)조서

가. 총괄표 (위치 : 인천광역시 계양구 효성동 324-4번지 일원)

(시설율 : 58.57%, 녹지율 : 41.43%)

구 분								비 고	
			부지면적 (㎡)	시설면적 (㎡)	건 축 물				공작물 (기)
					동수 (동)	바닥면적 (㎡)	연면적 (㎡)		
총 계			8,017.5	4,695.5	2동	150.1620	150.1620	32	
공 원 시 설	시 설 계		4,695.5	4,695.5	2동	150.1620	150.1620	32	
	기반 시설	소 계	3,043.0	3,043.0				1	
		도 로	1,401.0	1,401.0					
		광 장	1,642.0	1,642.0					
	조경시설		13.0	13.0				6	
	휴양시설		914.0	914.0				12	
	유희시설		-	-					
	운동시설		59.0	59.0	(1동)	(166.7656)	(5,212.5326)	3	
	교양시설		29.5	29.5				2	
	편익시설		637.0	637.0	2동	150.1620	150.1620		
	관리시설		-	-				8	
녹지 및 기타			3,322.00	3,322.00					

· 최 초 : 시설율 : 58.57% · 녹지율 : 41.43%

나. 시설조서

구분	시설명	부호	변 경 후								비고
			위 치	부지면적 (㎡)	시설면적 (㎡)	구조	규모	건축물(㎡)		공작물 (기)	
								바닥 면적	연면 적		
합 계			-	8017.5	8017.5	철근콘 + 철골조	2동	150.1620	150.1620	32	
시설부지소계			-	4695.5	4695.5						58.57%
기반 시설	소 계		-	3043.0	3043.0					1	
	도 로		-	1401.0	1401.0						
	광 장	가.	-	1642.0	1642.0						
	광 장 - 1	가-1	-	965.0	965.0						
	광 장 - 2	가-2	-	523.0	523.0						
	광 장 - 3	가-3		154.0	154.0						
	장 의 자	①	-	-	-					1	
조경 시설	소 계		-	13.0	13.0					6	
	감상화단	③	-	13.0	13.0					1	
	열주	④	-	-	-					5	
휴양 시설	소 계		-	914.0	914.0					12	
	휴게쉼터	나.	-	914.0	914.0						
	거리쉼터1	나-1	-	428.0	428.0						
	거리쉼터2	나-2	-	27.0	27.0						
	쌈지쉼터1	나-3	-	165.0	165.0						
	쌈지쉼터2	나-4	-	46.0	46.0						
	쌈지쉼터3	나-5	-	50.0	50.0						
	정자나무쉼터	나-6	-	85.0	85.0						
	동전쉼터1	나-7	-	29.0	29.0						

구분	시설명	부호	변 경 후								비고
			위 치	부지면적 (㎡)	시설면적 (㎡)	구조	규모	건축물(㎡)		공작물 (기)	
								바닥면적	연면적		
휴양 시설	동전쉼터2	나-8	-	21.0	21.0						
	쌈지쉼터4	나-9	-	50.0	50.0						
	쌈지쉼터5	나-10	-	13.0	13.0						
	사각파고라	⑤	-	-	-					6	
	장 의 자	⑥	-	-	-					6	
운동 시설	소 계		-	59.0	59.0					3	
	체육관		-	-	-		(1동)	(166.7656)	(5,212.5326)		지하2층, 지상1층
	체력단련장	다.	-	59.0	59.0					3	
	체력단련시설	⑦	-	-	-					2	
교양 시설	소 계		-	29.5	29.5					1	
	동전조형물	⑧	-	24.5	24.5					1	
	세계주화의벽	②	-	5.0	5.0						
편의 시설	소 계		-	637.0	637.0	철근콘 + 철골조	2동	150.1620	150.1620		
	주차장	라.	-	313.0	313.0						
	계단	마.	-	165.0	165.0						
	화장실 + 관리사무소	바.	-	140.0	140.0	철근콘 + 철골조	1동	132.7620	132.7620		운동시설 ‘체육관’ 건축물 면적에 포함
	계단실	사.	-	19.0	19.0	철근콘 + 철골조	1동	17.4000	17.4000		
관리시 설	소 계			-	-					8	
	공 원 등	⑨		-	-					3	
	CCTV+ 공원등	⑩		-	-					5	
녹지	소 계			3322.0	-						41.43%
	녹지 및 기타			3322.0	-						

다. 도로조서(최초결정)

구분	등급	류별	번호	폭(m)	연장(m)	면적(m ²)	기능	기점	종점	비고
신설	총면적				311.8	1,401.0				
신설	시설기준면적				311.8	1,401.0				
신설	소로	3	1	7.0	45.5	319.00	차도	북쪽구역계	지하주차장	
신설		3	2	6.0	4.3	27.00	진입로	소-3	라.	
신설	산책로		1	5.0	51.0	252.00	진입로	남쪽구역계	가-1.	
신설			2	5.0	6.5	32.50	진입로	서쪽구역계	가-1.	
신설			3	4.0	44.0	180.00	진입로	동쪽구역계	나-1.	
신설			4	5.0	11.0	56.00	진입로	동쪽구역계	가-1.	
신설			5	6.0	40.5	243.00	연결로	산-7	나-6.	
신설			6	2.0	39.0	78.50	연결로	산-7	산-5	
신설			7	5.0	25.0	124.00	진입로	남쪽구역계	가-2.	
신설			8	2.0	32.0	63.00	연결로	산-1	산-7	
신설			9	2.0	13.0	26.00	연결로	산-8	가-2.	
신설										

인천광역시고시 제2020-12호

도시관리계획 (갈개근린공원 조성계획) 결정(변경) 및 지형도면 고시

갈개근린공원 조성계획 결정(변경)에 대해 『도시공원 및 녹지 등에 관한 법률』 제16조의2, 『국토의 계획 및 이용에 관한 법률』 제30조, 제32조에 의거 도시관리계획(갈개근린공원 조성계획)으로 결정(변경) 및 지형도면 고시합니다.

관계도서는 인천광역시 공원조성과(032-458-7037), 계양구 공원녹지과(032-450-6833)에 갖추어 두고 일반인에게 보입니다.

2020. 1. 13.

인 천 광 역 시 장

1. 도시계획시설 : 도시공원(공원:근린공원)
2. 위 치 : 인천광역시 계양구 작전동 산2번지 일원
3. 면 적 : 33,698.0m²
4. 도시계획시설(갈개근린공원)조성계획 결정(변경) 조서

도시계획시설(갈개근린공원) 조성계획결정(변경)조서

가. 총 괄 표(위치 : 인천광역시 계양구 작전동 산2번지 일원)

(시설율 : 28.46%, 녹지율 :

71.54%)

구 분			변 경 전				변 경 후				증감 (㎡)				
			부지면적 (㎡)	시설면적 (㎡)	건 축 물		공작물 (기)	부지면적 (㎡)	시설면적 (㎡)	건 축 물		공작물 (기)			
					동수(동)	바닥면적(㎡)				연면적(㎡)			동수(동)	바닥면적(㎡)	연면적(㎡)
계			33,698.0	7,264.8	-	-	-	63	33,698.0	9,592.0	1	295.06	432.80	88	시설면적 2,327.2 증가
공 원 시 설	소 계		33,698.0	7,264.8	-	-	-	63	9,592.0	9,592.0	-	-	-	88	감 2,327.2㎡ 증 25기
	기 반 시 설	소 계	2,400.0	2,400.0	-	-	-	-	3,649.7	3,649.7	-	-	-	-	증 1,249.7㎡
		도 로	2,221.0	2,221.0	-	-	-	-	2,719.0	2,719.0	-	-	-	-	(증 498.0㎡)
		광 장	179.0	179.0	-	-	-	-	930.7	930.7	-	-	-	-	(증 751.7㎡)
	조경시설		425.0	425.0	-	-	-	-	425.0	425.0	-	-	-	3	증 3기
	휴양시설		210.8	210.8	-	-	-	29	714.0	714.0	-	-	-	46	증 503.2㎡ 증 17기
	유희시설		-	-	-	-	-	-	-	-	-	-	-	-	-
	운동시설		672.3	672.3	-	-	-	10	672.3	672.3	-	-	-	10	-
	교양시설		3,556.7	3,556.7	-	-	-	-	3,556.7	3,556.7	-	-	-	-	-
	편익시설		-	-	-	-	-	-	155.8	155.8	-	-	-	-	증 155.8
	관리시설		-	-	-	-	-	24	418.5	418.5	1	295.06	432.80	29	증 418.5㎡ 증 5기
	기타시설		-	-	-	-	-	-	-	-	-	-	-	-	-
녹지 및 기타시설			26,433.2	-	-	-	-	-	24,106.0	-	-	-	-	-	감2,327.2㎡
기 정) 시설율 : 21.56% 녹지율 : 78.44% 건폐율 : -%									변 경) 시설율 : 28.46% 녹지율 : 71.54% 건폐율 : 0.88%						

나. 시 설 조 서

구분	시설명	변경전									변경후									비고
		부호	위치	부지 면적 (㎡)	시설 면적 (㎡)	구조	규모	건축물(㎡)		공작물 (기)	부호	위치	부지 면적 (㎡)	시설 면적 (㎡)	구조	규모	건축물(㎡)		공작물 (기)	
								바닥 면적	연면적								바닥 면적	연면적		
합계			작전동 산2번지	33,698.0	7,264.8	-	-	-	-	63		작전동 산2번지	33,698.0	9,592.0	-	-	-	-	88	증2,327.2㎡ 증 25기
기반 시설	계	-	-	2,400.0	2,400.0	-	-	-	-	-	-	-	3,649.7	3,649.7	-	-	-	-	-	증1,249.7㎡
	도로	-	전지역	2,221.0	2,221.0	-	-	-	-	-	-	전지역	2,719.0	2,719.0	-	-	-	-	-	증 498.0㎡
	광장	가	-	179.0	179.0	-	-	-	-	-	가	-	930.7	930.7	-	-	-	-	-	증 751.7㎡
	광장1	가-1	750 공	(88.0)	(88.0)	-	-	-	-	-	가-1	750공	(88.0)	(88.0)	-	-	-	-	-	
	광장2	가-2	750 공	(91.0)	(91.0)	-	-	-	-	-	가-2	750공	(91.0)	(91.0)	-	-	-	-	-	
	광장3	-	-	-	-	-	-	-	-	-	가-3	759-1답	(751.7)	(751.7)	-	-	-	-	-	
조경 시설	계	-	-	425.0	425.0	-	-	-	-	-	-	-	425.0	425.0	-	-	-	-	3	증 3기
	조경공간	나	-	425.0	425.0	-	-	-	-	-	나	-	425.0	425.0	-	-	-	-	-	-
	잔디마당	나-1	산2임	(351.8)	(351.8)	-	-	-	-	-	나-1	산2임	(351.8)	(351.8)	-	-	-	-	-	-
	초화원	나-2	750공	(73.2)	(73.2)	-	-	-	-	-	나-2	750공	(73.2)	(73.2)	-	-	-	-	-	-
	장식담장	-	-	-	-	-	-	-	-	-	㉔	전지역	-	-	-	-	-	-	2	증 2기
	한식담장	-	-	-	-	-	-	-	-	-	㉕	전지역	-	-	-	-	-	-	1	증 1기

구분	시설명	변경전									변경후									비고	
		부호	위치	부지면적 (㎡)	시설 면적 (㎡)	구조	규모	건축물(㎡)		공작물 (기)	부호	위치	부지면적 (㎡)	시설 면적 (㎡)	구조	규모	건축물(㎡)		공작물 (기)		
								바닥면적	연면적								바닥면적	연면적			
휴양 시설	평의자	①	전지역	-	-	-	-	-	-	18	①	전지역	-	-	-	-	-	-	-	15	감3기
	앉음벽	②	“	-	-	-	-	-	-	2	②	“	-	-	-	-	-	-	-	2	-
	원형벤치	③	“	-	-	-	-	-	-	7	③	“	-	-	-	-	-	-	-	7	-
	사각파고라	④	“	-	-	-	-	-	-	1	④	“	-	-	-	-	-	-	-	2	증1기
	팔각정자	⑤	“	-	-	-	-	-	-	1	⑤	“	-	-	-	-	-	-	-	1	-
	사각벤치	-	-	-	-	-	-	-	-	-	⑮	“	-	-	-	-	-	-	-	5	증5기
	돌의자	-	-	-	-	-	-	-	-	-	⑯	“	-	-	-	-	-	-	-	8	증8기
	돌테이블	-	-	-	-	-	-	-	-	-	⑰	“	-	-	-	-	-	-	-	6	증6기
운동 시설	계	-	-	672.3	672.3	-	-	-	-	10	-	-	672.3	672.3	-	-	-	-	-	10	-
	운동공간	라	-	672.3	672.3	-	-	-	-	-	라	-	672.3	672.3	-	-	-	-	-	-	-
	체력단련장	라-1	750공	(456.1)	(456.1)	-	-	-	-	-	라-1	750공	(456.1)	(456.1)	-	-	-	-	-	-	-
	다목적운동장	라-2	750공	(216.2)	(216.2)	-	-	-	-	-	라-2	750공	(216.2)	(216.2)	-	-	-	-	-	-	-
	클라이밍시설	⑥	산2임	-	-	-	-	-	-	1	⑥	산2임	-	-	-	-	-	-	-	1	-
	체력단련시설	⑦	750공	-	-	-	-	-	-	8	⑦	750공	-	-	-	-	-	-	-	8	-
	배드민턴 지주네트	⑧	750공	-	-	-	-	-	-	1	⑧	750공	-	-	-	-	-	-	-	1	-

구분	시설명	변경전									변경후									비고
		부호	위치	부지 면적 (㎡)	시설 면적 (㎡)	구조	규모	건축물(㎡)		공작물 (기)	부호	위치	부지 면적 (㎡)	시설 면적 (㎡)	구조	규모	건축물(㎡)		공작물 (기)	
								바닥면적	연면적								바닥면적	연면적		
교양 시설	계	-	-	3,556.7	3,556.7	-	-	-	-	-	-	-	3,556.7	3,556.7	-	-	-	-	-	-
	고분	마	산2임	3,556.7	3,556.7	-	-	-	-	-	마	산2임	3,556.7	3,556.7	-	-	-	-	-	-
편익 시설	계	-	-	-	-	-	-	-	-	-	-	-	155.8	155.8	-	-	-	-	-	증 155.8㎡
	주차장	-	-	-	-	-	-	-	-	-	바	759-1답	155.8	155.8	-	-	-	-	-	증 155.8㎡
관리 시설	계	-	-	-	-	-	-	-	-	24	-	-	418.5	418.5	-	-	295.06	432.80	29	증 418.5㎡ 증 5기
	관리사무소	-	-	-	-	-	-	-	-	-	사	846-2구	418.5	418.5	-	-	295.06	432.80	-	증 418.5㎡
	수목보호호흡덮개(사각)	㉑	전지역	-	-	-	-	-	-	4	㉑	전지역	-	-	-	-	-	-	4	-
	수목보호호흡덮개(원형)	㉒	“	-	-	-	-	-	-	2	㉒	“	-	-	-	-	-	-	2	-
	안내판	㉓	“	-	-	-	-	-	-	1	㉓	“	-	-	-	-	-	-	4	증 3기
	공원등	㉔	“	-	-	-	-	-	-	11	㉔	“	-	-	-	-	-	-	13	증 2기
	정원등	㉕	“	-	-	-	-	-	-	6	㉕	“	-	-	-	-	-	-	6	-
녹지 및 기타 시설	계	-	-	26,433.2	26,433.2	-	-	-	-	-	-	-	24,106.0	24,106.0	-	-	-	-	-	감2,327.2㎡
	녹지	-	전지역	26,433.2	26,433.2	-	-	-	-	-	-	전지역	24,106.0	24,106.0	-	-	-	-	-	감2,327.2㎡

다. 도 로 조 서

구분	등 급	류별	번호	폭 원	연 장	면적	기 능	기 점	종 점	비고
				(m)	(m)	(㎡)				
기정	총계				984.3	2,221.0	-	-	-	감 86.0㎡
변경					1,269.6	2,719.0	-	-	-	
기정	소계				544.3	1,781.0	-	-	-	감 297.9㎡
변경					442.9	1,483.1	-	-	-	
기정	소로	3	1	3.3	164.3	434.2	진입로	공원입구	공원입구	-
변경	소로	3	1	3.3	164.3	434.2	진입로	공원입구	공원입구	
기정	소로	3	2	3.5~5.5	20.4	90.8	진입로	공원입구	휴게공간1	감 90.8㎡
변경	소로	3	2	-	-	-	-	-	-	
기정	소로	3	3	3.5~5.5	22.5	94.9	진입로	공원입구	휴게공간1	감 94.9㎡
변경	소로	3	3	-	-	-	-	-	-	
기정	소로	3	4	1.5	50.5	97.0	연결로	공원입구	부출입구	감 97.0㎡
변경	소로	3	4	-	-	-	-	-	-	
기정	소로	3	5	1.5	8.0	15.2	연결로	소로3-3	휴게공간1	감 15.2㎡
변경	소로	3	5	-	-	-	-	-	-	
기정	소로	3	6	3.0~5.5	173.1	771.7	진입로	부출입구	광장2	-
변경	소로	3	6	3.0~5.5	173.1	771.7	진입로	부출입구	광장2	
기정	소로	3	7	4.0	11.5	55.2	진입로	부출입구	소로3-5	-
변경	소로	3	7	4.0	11.5	55.2	진입로	부출입구	소로3-5	
기정	소로	3	8	20.~3.0	24.0	58.0	연결로	다목적운동장	소로3-5	-
변경	소로	3	8	20.~3.0	24.0	58.0	연결로	다목적운동장	소로3-5	
기정	소로	3	9	2.0	54.0	108.0	연결로	소로3-1	광장 2	-
변경	소로	3	9	2.0	54.0	108.0	연결로	소로3-1	광장 2	
기정	소로	3	10	5.0	8.0	40.0	연결로	소로3-1	광장 2	-
변경	소로	3	10	5.0	8.0	40.0	연결로	소로3-1	광장 2	
기정	소로	3	11	2.0	8.0	16.0	연결로	부지경계	소로 3-6	-
변경	소로	3	11	2.0	8.0	16.0	연결로	부지경계	소로 3-6	
기정	소계				440.0	440.0				증 795.9㎡
변경					826.7	1,235.9				
기정	산책로		1	1.0	353.0	353.0	진입로	공원입구	공원입구	감 306.3㎡
변경	산책로		1	1.5	31.1	46.7	산책로	체력단련장	산책로3	
기정	산책로		2	1.0	87.0	87.0	진입로	공원입구	휴게공간1	증 233.5㎡
변경	산책로		2	1.5	213.7	320.5	산책로	광장3	휴게공간11	

구분	등 급	류별	번호	폭 원	연 장	면 적	기 능	기 점	종 점	비고
				(m)	(m)	(㎡)				
신설	산책로		3	1.5	154.0	231.0	산책로	산책로2	휴게공간11	증 231.0㎡
신설	산책로		4	1.5	26.3	39.5	산책로	휴게공간2	산책로3	증 39.5㎡
신설	산책로		5	1.5	57.2	85.8	산책로	산책로3	산책로2	증 85.8㎡
신설	산책로		6	1.5	48.6	72.9	산책로	산책로2	산책로7	증 72.9㎡
신설	산책로		7	1.5	152.7	229.0	산책로	광장3	휴게공간9	증 229.0㎡
신설	산책로		8	1.5	100.8	151.2	산책로	산책로7	휴게공간11	증 151.2㎡
신설	산책로		9	1.5	28.5	42.8	연결로	휴게공간11	부지경계	증 42.8㎡
신설	산책로		10	1.2	4.6	5.5	연결로	광장3	휴게공간8	증 5.5㎡
신설	산책로		11	1.2	4.6	5.5	연결로	광장3	휴게공간8	증 5.5㎡
신설	산책로		12	1.2	4.6	5.5	연결로	광장3	휴게공간7	증 5.5㎡

인천광역시고시 제2020-13호

도시관리계획(늘푸른 소공원 조성계획) 결정(변경) 및 지형도면 고시

도시관리계획(늘푸른 소공원 조성계획)에 대하여 『도시공원 및 녹지 등에 관한 법률』 제16조의2, 『국토의 계획 및 이용에 관한 법률』 제30조, 제32조에 따라 도시관리계획(늘푸른 소공원 조성계획)으로 결정(변경) 및 지형도면을 고시합니다.

관계도서는 인천광역시청(공원조성과 ☎032-458-7037), 인천광역시 부평구청(공원녹지과 ☎032-509-8682)에 갖추어 두고 일반인에게 보입니다.

2020. 1. 13.

인 천 광 역 시 장

1. 도시계획시설 : 도시공원(소공원)
2. 위 치 : 인천광역시 부평구 부개동 120-343 일원
3. 면 적 : 1,185.0m²
4. 도시계획시설(늘푸른 소공원)조성계획 결정(변경)조서

도시계획시설(늘푸른 소공원) 조성계획결정(변경)조서

가. 총괄표 (위 치 : 인천광역시 부평구 부개동 120-343 일원)

구 분			변 경 전					변 경 후					비 고		
			부지면적 (㎡)	시설 면적 (㎡)	건 축 물			공작물 (기)	부지면적 (㎡)	시설 면적 (㎡)	건 축 물			공작물 (기)	
					동수 (동)	바닥 면적 (㎡)	연 면적 (㎡)				동수 (동)	바닥 면적 (㎡)			연 면적 (㎡)
계			1,481.0	296.0				20	1,185.0	223.7				36	
공 원 시 설	시 설 계		296.0	296.0					223.7	223.7					
	기 반 시 설	소계	235.0	235.0					157.1	157.1					
		도로	210.0	210.0					119.4	119.4					
		광장	25.0	25.0					37.7	37.7					
	조경시설		-	-					-	-				3	
	휴양시설		61.0	61.0				10	44.7	44.7				18	
	운동시설		-	-					21.9	21.9				3	
	관리시설		-	-				10	-	-				12	
	녹지 / 기타		1,185.0	-					961.3	-					
	시설율(%) (20%이하)		• 시설율 : 19.9% • 녹지율 : 80.1% • 건폐율 : 0.0%						• 시설율 : 18.9% • 녹지율 : 81.1% • 건폐율 : 0.0%						

나. 시설조서

구 분	시설명	변 경 전							변 경 후							비고
		부 호	부지 면적 (㎡)	시설 면적 (㎡)	건 축 물			공작물 (기)	부 호	부지 면적 (㎡)	시설 면적 (㎡)	건 축 물			공작물 (기)	
					동수 (동)	바닥 면적 (㎡)	연 면적 (㎡)					동수 (동)	바닥 면적 (㎡)	연 면적 (㎡)		
합계			1,481.0	296.0				20		1,185.0	223.7				36	감 296.0
기반 시설	계		235.0	235.0				-		157.1	157.1				-	감 77.9
	도로		210.0	210.0				-		119.4	119.4				-	감 90.6
	광장	가	25.0	25.0				-	가	37.7	37.7				-	증 12.7
		가-1	(12.5)	(12.5)				-							-	(감 12.5)
		가-2	(12.5)	(12.5)				-							-	(감 12.5)
조경 시설	계		-	-				-		-	-				3	-
	파고라		-	-				-	①	-	-				1	-
	앉음벽		-	-				-	②	-	-				1	-
	디딤석		-	-				-	③	-	-				1	-
휴양 시설	계		61.0	61.0				10		44.7	44.7				18	감 16.3
	휴게소	나	61.0	61.0				-	나	44.7	44.7				-	감 16.3
	등의자	①	-	-				10	④	-	-				15	-
	평의자		-	-				-	⑤	-	-				3	-
운동 시설	계		-	-				-		21.9	21.9				3	증 21.9
	체력 단련장		-	-				-	다	21.9	21.9				-	증 21.9
	체력 단련 시설		-	-				-	⑥	-	-				3	-
관리 시설	계		-	-				10		-	-				12	-
	공원등	②	-	-				10	⑦	-	-				6	-
	CCTV								⑧	-	-				1	-
	분전함								⑨	-	-				1	-
	경계 휨스								⑩	-	-				1	-
	공원명 안내판								⑪	-	-				1	-
	공원 이용 안내판								⑫	-	-				1	-
	야외 책장								⑬	-	-				1	-
녹지 및 기타		1,185.0	-						961.3	-					감 223.7	

다. 도로조서

구분	등급	류별	번호	폭원 (m)	연장(m)	면적(m ²)	기능	기점	종점	비고
당초	합 계				-	210.00				
변경					-	119.40				
당초	소로	3	1	2.0	24.50	49.00	진입도로	광장 가-1	휴게소 나	
변경	소로	3	1	1.2	67.00	80.40	진입도로	남측대지경계	광장 가	
당초	소로	3	2	2.0	20.00	40.00	진입도로	광장 가-2	휴게소 나	
변경	소로	3	2	1.2	5.50	6.60	진입도로	공동주택경계	소로 3-1	
당초	소로	3	3	2.0	9.50	19.00	진입도로	공동주택경계	소로 3-1	
변경	소로	3	3	1.2	27.00	32.40	산책로	휴게소 나	광장 가	
당초	소로	3	4	2.0	1.00	2.00	진입도로	북측주차장	소로 3-2	
폐지	소로	3	4	-	-	-	진입도로	북측주차장	소로 3-2	
당초	소로	3	5	1.5	16.00	24.00	산책로	소로 3-1	소로 3-7	
폐지	소로	3	5	-	-	-	산책로	소로 3-1	소로 3-7	
당초	소로	3	6	1.5	26.00	39.00	산책로	소로 3-7	휴게소 나	
폐지	소로	3	6	-	-	-	산책로	소로 3-7	휴게소 나	
당초	소로	3	7	1.0	37.00	37.00	산책로	광장 가-2	소로 3-1	
폐지	소로	3	7	-	-	-	산책로	광장 가-2	소로 3-1	

인천광역시고시 제2020-14호

인천도시관리계획(박촌어린이공원) 결정(변경) 및 지형도면 고시

인천도시관리계획(박촌어린이공원조성계획)에 결정(변경)대하여 『도시공원 및 녹지 등에 관한 법률』 제16조의2, 『국토의 계획 및 이용에 관한 법률』 제30조, 제32조에 따라 도시관리계획(박촌어린이공원조성계획)으로 결정(변경) 및 지형도면을 고시합니다.

관계도서는 인천광역시청(공원조성과 032-458-7037), 계양구(공원 녹지과 450-6833)에 비치 보관하여 일반인에게 보입니다.

2020. 1. 13 .

인 천 광 역 시 장

1. 도시계획시설 : 도시공원(어린이공원)
2. 위 치 : 인천광역시 계양구 박촌동 149-29번지 일원
3. 면 적 : 4,019m²
4. 도시계획시설(박촌어린이공원) 조성계획결정(변경)조서

도시계획시설(박촌어린이공원)조성계획결정(변경)조서

가. 총괄표 (위치: 인천광역시 계양구 박촌동 149-29번지 일원)

(시설율 : 41.68%, 녹지율 : 58.32%)

구 분			변 경 전					변 경 후					비 고			
			부지면적 (㎡)	시설면적 (㎡)	건 축 물			공작물 (기)	부지면적 (㎡)	시설면적 (㎡)	건 축 물			공작물 (기)		
					동수 (동)	바닥면적 (㎡)	연면적 (㎡)				동수 (동)	바닥면적 (㎡)			연면적 (㎡)	
합 계			4,009.0	1,745.5	1	33.0	33.0	41	4,019.0	1,675.0	1	33.0	33.0	42	부지면적:증)10㎡ 시설면적:감)70.5㎡ 공작물:증)1기	
공 원 시 설	계		1,745.5	1,745.5	1	33.0	33.0	41	1,675.0	1,675.0	1	33.0	33.0	42	부지면적:감)70.5㎡ 공작물:증)1기	
	기 반 시 설	소 계	687.0	687.0	-	-	-	-	806.7	806.7	-	-	-	-	부지면적:증)119.7㎡	
		도 로	472.4	472.4	-	-	-	-	-	580.7	580.7	-	-	-	-	부지면적:증)108.3㎡
		광 장	214.6	214.6	-	-	-	-	-	226.0	226.0	-	-	-	-	부지면적:증)11.4㎡
	조경시설		10.5	10.5	-	-	-	6	17.0	17.0	-	-	-	3	부지면적:증)6.5㎡ 공작물:감)3기	
	휴양시설		42.0	42.0	-	-	-	12	2.8	2.8	-	-	-	10	부지면적:감)39.2㎡ 공작물:감)2기	
	유흥시설		322.0	322.0	-	-	-	6	322.0	322.0	-	-	-	5	공작물:감)1기	
	운동시설		651.0	651.0	-	-	-	5	481.5	481.5	-	-	-	5	부지면적:감)169.5㎡	
	편익시설		33.0	33.0	1	33.0	33.0	-	45.0	45.0	1	33.0	33.0	-	부지면적:증)12㎡	
	관리시설		-	-	-	-	-	12	-	-	-	-	-	19	공작물:증)7기	
녹지 및 기타			2,263.5	-	-	-	-	-	2,344.0	-	-	-	-	-	부지면적:증)80.5㎡	
· 기 정 : 시설율 : 43.54% · 녹지율 : 56.46% · 건폐율 : 0.82%								· 변 경 : 시설율 : 41.68% · 녹지율 : 58.32% · 건폐율 : 0.82%								

나. 시설조서

구분	시설명	변 경 전									변 경 후									비고
		부호	위 치	부지면적 (㎡)	시설면적 (㎡)	구조	규모	건축물(㎡)		공작 물 (기)	부호	위 치	부지면적 (㎡)	시설면적 (㎡)	구조	규모	건축물(㎡)		공작 물 (기)	
								바닥 면적	연면적								바닥 면적	연면적		
합 계		-	-	4,009.0	1,745.5	-	1동	33.0	33.0	41	-	-	4,019.0	1,675.0	-	1동	33.0	33.0	42	부지면적: 중)10㎡ 공작물중)1기
도로 및 광장	소 계	-	-	687.0	687.0	-	-	-	-	-	-	-	806.7	806.7	-	-	-	-	-	부지면적: 중)119.7㎡
	도로		149-29 일원	472.4	472.4	-	-	-	-	-		149-29 일원	580.7	580.7	-	-	-	-	-	부지면적: 중)108.3㎡
	광장	가	149-29 일원	214.6	214.6	-	-	-	-	-	가	149-29 일원	226.0	226.0	-	-	-	-	-	부지면적: 중)11.4㎡
	광장1	가-1	149-29 일원	(121.6)	(121.6)	-	-	-	-	-	가-1	149-29 일원	(98.0)	(98.0)	-	-	-	-	-	부지면적: 감)23.6㎡
	광장2	가-2	149-29 일원	(93.0)	(93.0)	-	-	-	-	-	가-2	149-29 일원	(128.0)	(128.0)	-	-	-	-	-	부지면적: 중)32㎡
조경 시설	소 계			10.5	10.5	-	-	-	-	6			17.0	17.0	-	-	-	-	3	부지면적: 중)6.5㎡ 공작물감)3기
	플랜터	①	149-29 일원	6.0	6.0	-	16m	-	-	(1)	①	149-29 일원	17.0	17.0	-	45m	-	-	(3)	부지면적: 중)11㎡ 공작물중)2기
	돌담	②	149-29 일원	4.5	4.5	-	11m	-	-	(1)	-	-	-	-	-	-	-	-	-	부지면적: 감)4.5㎡ 공작물감)1기
	수목보호호	③	149-29 일원	-	-	-	-	-	-	(4)	-	-	-	-	-	-	-	-	-	공작물감)4기

구분	시설명	변 경 전									변 경 후									비고
		부호	위 치	부지면적 (㎡)	시설면적 (㎡)	구조	규모	건축물(㎡)		공작 물 (기)	부호	위 치	부지면적 (㎡)	시설면적 (㎡)	구조	규모	건축물(㎡)		공작 물 (기)	
								바닥 면적	연면적								바닥 면적	연면적		
휴 양 시 설	소 계			42.0	42.0	-	-	-	-	12			2.8	2.8	-	-	-	-	10	부지면적: 감)39.2㎡ 공작물)2기
	휴게소	나	149-29 일원	42.0	42.0	-	-	-	-	-	-	-	-	-	-	-	-	-	-	부지면적: 감)42㎡
	휴게소1	나-1	149-29 일원	(23.0)	(23.0)	-	-	-	-	-	-	-	-	-	-	-	-	-	-	부지면적: 감)23㎡
	휴게소2	나-2	149-29 일원	(10.0)	(10.0)	-	-	-	-	-	-	-	-	-	-	-	-	-	-	부지면적: 감)10㎡
	휴게소3	나-3	149-29 일원	(9.0)	(9.0)	-	-	-	-	-	-	-	-	-	-	-	-	-	-	부지면적: 감)9㎡
	사각파고라	④	149-29 일원	-	-	-	-	-	-	(1)	-	-	-	-	-	-	-	-	-	공작물)1기
	팔각정자	-	-	-	-	-	-	-	-	-	②	-	-	-	-	-	-	-	(1)	공작물)1기
	원두막	⑤	149-29 일원	-	-	-	-	-	-	(1)	-	-	-	-	-	-	-	-	-	공작물)1기
	긴의자	⑥	149-29 일원	-	-	-	-	-	-	(4)	③	149-29 일원	2.8	2.8	-	-	-	-	(4)	부지면적: 증)2.8㎡ 부호변경
	연식의자	⑦	149-29 일원	-	-	-	23m	-	-	(2)	④	149-29 일원	-	-	-	5m	-	-	(1)	공작물)1기 부호변경
	원형의자	⑧	149-29 일원	-	-	-	-	-	-	(4)	-	-	-	-	-	-	-	-	-	공작물)4기
	사각의자	-	-	-	-	-	-	-	-	-	⑤	149-29 일원	-	-	-	-	-	-	(4)	공작물)1기

구분	시설명	변 경 전									변 경 후									비고
		부호	위 치	부지면적 (㎡)	시설면적 (㎡)	구조	규모	건축물(㎡)		공작 물 (기)	부호	위 치	부지면적 (㎡)	시설면적 (㎡)	구조	규모	건축물(㎡)		공작 물 (기)	
								바닥 면적	연면적								바닥 면적	연면적		
유 회 시 설	소 계			322.0	322.0	-	-	-	-	6			322.0	322.0	-	-	-	-	5	공작물갑)1기
	놀이터	다	149-29 일원	322.0	322.0	-	-	-	-	-	나	149-29 일원	322.0	322.0	-	-	-	-	-	부호변경
	어린이놀이터	다-1	149-29 일원	(258.0)	(258.0)	-	-	-	-	-	나-1	149-29 일원	(258.0)	(258.0)	-	-	-	-	-	부호변경
	유아놀이터	다-2	149-29 일원	(64.0)	(64.0)	-	-	-	-	-	나-2	149-29 일원	(64.0)	(64.0)	-	-	-	-	-	부호변경
	조합놀이대	㉑	149-29 일원	-	-	-	-	-	-	(1)	㉒	149-29 일원	-	-	-	-	-	-	(1)	부호변경
	그네	㉓	149-29 일원	-	-	-	-	-	-	(1)	㉔	149-29 일원	-	-	-	-	-	-	(1)	부호변경
유 회 시 설	흔들말	㉕	149-29 일원	-	-	-	-	-	-	(3)	㉖	149-29 일원	-	-	-	-	-	-	(3)	부호변경
	놀이벽	㉗	149-29 일원	-	-	-	5m	-	-	(1)	-	-	-	-	-	-	-	-	-	공작물갑)1기
운 동 시 설	소 계			651.0	651.0	-	-	-	-	5			481.5	481.5	-	-	-	-	5	부지면적: 갑)169.5㎡
	다목적마당	라	149-29 일원	512.0	512.0	-	-	-	-	-	다	149-29 일원	445.0	445.0	-	-	-	-	-	부지면적: 갑)67㎡ 부호변경
	체력단련장	마	149-29 일원	139.0	139.0	-	-	-	-	-	라	149-29 일원	36.5	36.5	-	-	-	-	-	부지면적: 갑)102.5㎡ 부호변경
	체력단련장1	-	-	-	-	-	-	-	-	-	라-1	149-29 일원	(20.0)	(20.0)	-	-	-	-	-	부지면적: 중)20㎡

구분	시설명	변 경 전									변 경 후									비고
		부호	위 치	부지면적 (㎡)	시설면적 (㎡)	구조	규모	건축물(㎡)		공작 물 (기)	부호	위 치	부지면적 (㎡)	시설면적 (㎡)	구조	규모	건축물(㎡)		공작 물 (기)	
								바닥 면적	연면적								바닥 면적	연면적		
운동시설	체력단련장2	-	-	-	-	-	-	-	-	-	라-2	149-29 일원	(16.5)	(16.5)	-	-	-	-	-	부지면적: 증)16.5㎡
	복합체력단련시설	⑬	149-29 일원	-	-	-	-	-	-	(5)	⑨	149-29 일원	-	-	-	-	-	-	(5)	부호변경
편의시설	소 계			33.0	33.0	-	1동	33.0	33.0	-			45.0	45.0	-	1동	33.0	33.0	-	부지면적: 증)12㎡
	화장실	1	149-29 일원	33.0	33.0	-	1동	33.0	33.0	-	1	149-29 일원	45.0	45.0	-	1동	33.0	33.0	-	부지면적: 증)12㎡
관리시설	소 계			-	-	-	-	-	-	12			-	-	-	-	-	-	19	공작물증)7기
	보안등	⑭	149-29 일원	-	-	-	-	-	-	(9)	⑩	149-29 일원	-	-	-	-	-	-	(12)	공작물증)3기 부호변경
	안내판	⑮	149-29 일원	-	-	-	-	-	-	(2)	⑪	149-29 일원	-	-	-	-	-	-	(2)	부호변경
	안전휀스	⑯	149-29 일원	-	-	-	97m	-	-	(1)	⑫	149-29 일원	-	-	-	97m	-	-	(1)	부호변경
	표지석	-	-	-	-	-	-	-	-	-	⑬	149-29 일원	-	-	-	-	-	-	(1)	공작물증)1기
	CCTV	-	-	-	-	-	-	-	-	-	⑭	149-29 일원	-	-	-	-	-	-	(3)	공작물증)3기
녹지 및 기타	소 계	-	-	2,263.5	-	-	-	-	-	-	-	-	2,344.0	-	-	-	-	-	-	부지면적: 증)80.5㎡
	녹지	-	149-29 일원	2,263.5	-	-	-	-	-	-	-	149-29 일원	2,344.0	-	-	-	-	-	-	부지면적: 증)80.5㎡

다. 도로조서

구분	등급	류별	번호	폭(m)	연장(m)	면적(㎡)	기능	기점	종점	비고
기정	합	계		-	228.0	472.4				증)108.3㎡
변경				-	276.8	580.7				
기정	소	로	소	-	228.0	472.4				증)108.3㎡
변경				-	276.8	580.7				
기정	소	3	1	5.0	6.0	30.0	진입로	부지경계	소로3-2	감)11.8㎡
변경		3	1	3.2	5.7	18.2	진입로	부지경계	소로3-2	
기정	소	3	2	2.0	200.0	400.0	산책로	소로3-2	소로3-2	변경없음
변경		3	2	2.0	200.0	400.0	산책로	소로3-2	소로3-2	
기정	소	3	3	2.0	3.0	6.0	연결로	소로3-2	다-2.유아놀이터	감)0.8㎡
변경		3	3	2.0	2.6	5.2	연결로	소로3-2	나-2.유아놀이터	
기정	소	3	4	2.0	8.0	16.0	연결로	소로3-2	라.다목적마당	증)62.3㎡
변경		3	4	2.7	29.0	78.3	연결로	소로3-2	가-2.광장	
기정	소	3	5	2.0	5.0	10.0	연결로	소로3-2	라.다목적마당	감)1.4㎡
변경		3	5	2.0	4.3	8.6	연결로	소로3-2	다.다목적마당	
기정	소	3	6	2.0	4.0	8.0	연결로	다-2.유아놀이터	다-1.어린이놀이터	감)1.6㎡
변경		3	6	2.0	3.2	6.4	연결로	소로3-2	나-1.어린이놀이터	
기정	소	3	7	1.2	2.0	2.4	연결로	소로3-2	나-1.휴게소	감)2.4㎡
폐지		-	-	-	-	-	-	-	-	
신설	소	3	7	2.0	32.0	64.0	연결로	부지경계	소로3-4	증)64㎡

5. 지형도면 : 게재 생략(갖추어 둔 장소의 지형도면과 같음)

인천광역시고시 제2020-15호

도시관리계획(십정2-2어린이공원 조성계획) 결정(변경) 및 지형도면 고시

도시관리계획(십정2-2어린이공원) 결정(변경)에 대하여 『도시공원 및 녹지 등에 관한 법률』 제16조의2(공원조성계획의 결정), 『국토의 계획 및 이용에 관한 법률』 제30조(도시·군관리계획의 결정), 제32조(도시·군관리계획에 관한 지형도면의 고시등)규정에 따라 도시관리계획(십정2-2어린이공원 조성계획) 결정(변경) 및 지형도면을 고시합니다.

관계도서는 인천광역시 (공원조성과 458-7037), 인천광역시 부평구청 (공원녹지과 509-8682)에 비치 보관하여 일반인에게 보입니다.

2020. 1. 13.

인천광역시장

1. 도시계획시설: 도시공원(십정2-2어린이공원)
2. 위 치: 인천광역시 부평구 십정동 436-1번지 일원
3. 면 적: 8,114.8㎡
4. 도시계획시설(십정2-2어린이공원)조성계획 결정(변경)조서

도시계획시설(십정2-2어린이공원)조성계획 결정(변경)조서

가. 총괄표(위치: 인천광역시 부평구 십정동 436-1번지 일원)

구 분			최 초					변 경					비 고		
			부지 면적 (㎡)	시설 면적 (㎡)	건 축 물			공 작 물 (기)	부지 면적 (㎡)	시설 면적 (㎡)	건 축 물			공 작 물 (기)	
					동수 (동)	바닥 면적 (㎡)	연 면적 (㎡)				동수 (동)	바닥 면적 (㎡)			연 면적 (㎡)
계			8,063.3	2,514.2	-	-	-	35	8,114.8	2,412.0	-	-	-	35	부지면적 증)51.5㎡
공 원 시 설	시설계		2,514.2	2,514.2	-	-	-	35	2,412.0	2,412.0	-	-	-	35	감)102.2 ㎡
	기 반 시 설	소 계	1,040.6	1,040.6	-	-	-	-	995.8	995.8	-	-	-	-	감)44.8㎡
		도 로	864.6	864.6	-	-	-	-	835.4	835.4	-	-	-	-	감)29.2㎡
		광 장	176.0	176.0	-	-	-	-	160.4	160.4	-	-	-	-	감)15.6㎡
	조경시설		186.4	186.4	-	-	-	1	186.7	186.7	-	-	-	1	증)0.3㎡
	휴양시설		-	-	-	-	-	-	-	-	-	-	-	-	-
	유희시설		1,147.1	1,147.1	-	-	-	14	1,074.5	1,074.5	-	-	-	14	감)72.6㎡
	운동시설		140.1	140.1	-	-	-	6	140.1	140.1	-	-	-	6	-
	교양시설		-	-	-	-	-	-	-	-	-	-	-	-	-
	편익시설		-	-	-	-	-	-	-	-	-	-	-	-	-
	관리시설		-	-	-	-	-	14	14.9	14.9	-	-	-	14	증)14.9㎡
	도시농업시설		-	-	-	-	-	-	-	-	-	-	-	-	-
녹지 및 기타			5,549.1	-	-	-	-	-	5,702.8	-	-	-	-	-	증)153.7 ㎡
시설율(%) (법정60%이하)			기 정: 시설율: 31.18% · 녹지율: 68.82% · 건폐율: 0.0%					· 변 경: 시설율: 29.73% · 녹지율: 70.27% · 건폐율: 0.0%							

나. 시설조서

구분	변 경 전									변 경 후									비고
	시설명	부호	부지면적 (m²)	시설 면적 (m²)	구조	규모	건축물		공 작 물 (기)	부호	부지면적 (m²)	시설 면적 (m²)	구조	규모	건축물		공 작 물 (기)		
							바닥 면적 (m²)	연 면적 (m²)							바닥 면적 (m²)	연 면적 (m²)			
	합계		8,063.3	2,514.2	-	-	-	-	35	-	8,114.8	2,412.0	-	-	-	-	35	부지면적 증)51.5㎡	
기 본 시 설	계		1,040.6	1,040.6	-	-	-	-	-	-	995.8	995.8	-	-	-	-	-	감)44.8㎡	
	도 로	-	864.6	864.6	-	-	-	-	-	-	835.4	835.4	-	-	-	-	-	감)29.2㎡	
	광 장	가	176.0	176.0	-	-	-	-	-	가	160.4	160.4	-	-	-	-	-	감)15.6㎡	
	광장1	가-1	(43.6)	(43.6)	-	-	-	-	-	가-1	(28.0)	(28.0)	-	-	-	-	-	감)15.6㎡	
	광장2	가-2	(73.9)	(73.9)	-	-	-	-	-	가-2	(73.9)	(73.9)	-	-	-	-	-	-	
	광장3	가-3	(46.5)	(46.5)	-	-	-	-	-	가-3	(46.5)	(46.5)	-	-	-	-	-	-	
	광장4	가-4	(12.0)	(12.0)	-	-	-	-	-	가-4	(12.0)	(12.0)	-	-	-	-	-	-	
	소 계		186.4	186.4	-	-	-	-	1	-	186.7	186.7	-	-	-	-	1	증)0.3㎡	
목재데크	나	161.2	161.2	-	-	-	-	-	나	161.2	161.2	-	-	-	-	-	-		
조 경 시 설	앉음벽	다	25.2	25.2	-	-	-	-	-	다	25.5	25.5	-	-	-	-	-	증)0.3㎡	
	앉음벽1	다-1	(2.6)	(2.6)	-	-	-	-	-	다-1	(1.1)	(1.1)	-	-	-	-	-	감)1.5㎡	
	앉음벽2	다-2	(1.2)	(1.2)	-	-	-	-	-	다-2	(3.0)	(3.0)	-	-	-	-	-	증)1.8㎡	
	앉음벽3	다-3	(4.6)	(4.6)	-	-	-	-	-	다-3	(4.6)	(4.6)	-	-	-	-	-	-	
	앉음벽4	다-4	(1.6)	(1.6)	-	-	-	-	-	다-4	(1.6)	(1.6)	-	-	-	-	-	-	
	앉음벽5	다-5	(1.9)	(1.9)	-	-	-	-	-	다-5	(1.9)	(1.9)	-	-	-	-	-	-	
	앉음벽6	다-6	(12.1)	(12.1)	-	-	-	-	-	다-6	(12.1)	(12.1)	-	-	-	-	-	-	
	앉음벽7	다-7	(1.2)	(1.2)	-	-	-	-	-	다-7	(1.2)	(1.2)	-	-	-	-	-	-	
	파고라	①	-	-	-	-	-	-	1	①	-	-	-	-	-	-	1	-	
	휴 양 시 설	소 계		-	-	-	-	-	-	-	-	-	-	-	-	-	-	-	-
		-	-	-	-	-	-	-	-	-	-	-	-	-	-	-	-	-	-
유 회	소 계		1,147.1	1,147.1	-	-	-	-	14	-	1,074.5	1,074.5	-	-	-	-	14	감)72.6㎡	

구분	변 경 전									변 경 후									비고
	시설명	부호	부지면적 (m ²)	시설 면적 (m ²)	구조	규모	건축물		공작물 (기)	부호	부지면적 (m ²)	시설 면적 (m ²)	구조	규모	건축물		공작물 (기)		
							바닥 면적 (m ²)	연 면적 (m ²)							바닥 면적 (m ²)	연 면적 (m ²)			
시설	놀이터1	라	936.0	936.0	-	-	-	-	-	라	863.4	863.4	-	-	-	-	-	합)72.6m ²	
	놀이터2	마	211.1	211.1	-	-	-	-	-	마	211.1	211.1	-	-	-	-	-	-	
	조합놀이대	㉔	-	-	-	-	-	-	1	㉔	-	-	-	-	-	-	1	-	
	놀이벤치	㉕	-	-	-	-	-	-	1	㉕	-	-	-	-	-	-	1	-	
	그네-A	㉖	-	-	-	-	-	-	1	㉖	-	-	-	-	-	-	1	-	
	흔들기둥	㉗	-	-	-	-	-	-	1	㉗	-	-	-	-	-	-	1	-	
	저울시소	㉘	-	-	-	-	-	-	1	㉘	-	-	-	-	-	-	1	-	
	흔들놀이대	㉙	-	-	-	-	-	-	5	㉙	-	-	-	-	-	-	5	-	
	집놀이대	㉚	-	-	-	-	-	-	1	㉚	-	-	-	-	-	-	1	-	
	그네-B	㉛	-	-	-	-	-	-	1	㉛	-	-	-	-	-	-	1	-	
	모래놀이대	㉜	-	-	-	-	-	-	1	㉜	-	-	-	-	-	-	1	-	
	놀이파고라	㉝	-	-	-	-	-	-	1	㉝	-	-	-	-	-	-	1	-	
교양 시설	소 계		-	-	-	-	-	-	-	-	-	-	-	-	-	-	-	-	
	-	-	-	-	-	-	-	-	-	-	-	-	-	-	-	-	-	-	
운동 시설	소 계		140.1	140.1	-	-	-	-	6	-	140.1	140.1	-	-	-	-	6	-	
	체력단련장	바	140.1	140.1	-	-	-	-	-	바	140.1	140.1	-	-	-	-	-	-	
	생활체육 시설-A	㉞	-	-	-	-	-	-	1	㉞	-	-	-	-	-	-	1	-	
	생활체육 시설-B	㉟	-	-	-	-	-	-	1	㉟	-	-	-	-	-	-	1	-	
	생활체육 시설-C	㊱	-	-	-	-	-	-	1	㊱	-	-	-	-	-	-	1	-	
	생활체육 시설-D	㊲	-	-	-	-	-	-	1	㊲	-	-	-	-	-	-	1	-	
	생활체육 시설-E	㊳	-	-	-	-	-	-	1	㊳	-	-	-	-	-	-	1	-	

구분	변 경 전									변 경 후									비고
	시설명	부호	부지 면적 (㎡)	시설 면적 (㎡)	구조	규모	건축물		공작물 (기)	부호	부지 면적 (㎡)	시설 면적 (㎡)	구조	규모	건축물		공작물 (기)		
							바닥 면적 (㎡)	연 면적 (㎡)							바닥 면적 (㎡)	연 면적 (㎡)			
	생활체육 시설-F	⑰	-	-	-	-	-	-	1	⑰	-	-	-	-	-	-	-	1	-
편의시설	소 계		-	-	-	-	-	-	-	-	-	-	-	-	-	-	-	-	-
	-	-	-	-	-	-	-	-	-	-	-	-	-	-	-	-	-	-	-
관리시설	소 계		-	-	-	-	-	-	14	-	14.9	14.9	-	-	-	-	14	증)14.9㎡	
	옹벽	-	-	-	-	-	-	-	-	사	14.9	14.9	-	-	-	-	-	증)14.9㎡	
	공원명 표지판	⑱	-	-	-	-	-	-	1	⑱	-	-	-	-	-	-	1	-	
	공원이용 안내판	⑲	-	-	-	-	-	-	1	⑲	-	-	-	-	-	-	1	-	
	공원등	㉔	-	-	-	-	-	-	6	㉔	-	-	-	-	-	-	6	-	
	CCTV	㉕	-	-	-	-	-	-	6	㉕	-	-	-	-	-	-	6	-	
시설 녹지 및 기 타	소 계		5,549.1	-	-	-	-	-	-	-	5,702.8	-	-	-	-	-	-	증)153.7㎡	
	녹지	-	5,549.1	-	-	-	-	-	-	-	5,702.8	-	-	-	-	-	-	증)153.7㎡	

다. 도로조서

구분	등급	류별	번호	폭원 (m)	연장 (m)	면적 (㎡)	기능	기점	종점	비고
당초	합계				318.0	864.6				합)29.2㎡
변경					310.7	835.4				
당초	산책로	3	1	4	75.4	301.6	보행로	가-1.광장1	가-2.광장2	합)29.2㎡
변경		3	1	4	68.1	272.4	보행로	가-1.광장1	가-2.광장2	
당초	산책로	3	2	2.5	27.8	69.5	보행로	서측 출입부	가-2.광장2	-
변경		3	2	2.5	27.8	69.5	보행로	서측 출입부	가-2.광장2	
당초	산책로	3	3	2.5	18.1	45.3	보행로	가-4.광장4	마.놀이터2	-
변경		3	3	2.5	18.1	45.3	보행로	가-4.광장4	마.놀이터2	
당초	산책로	3	4	2	63.4	126.8	보행로	가-3.광장3	가-2.광장2	-
변경		3	4	2	63.4	126.8	보행로	가-3.광장3	가-2.광장2	
당초	산책로	3	5	3	54.8	164.4	보행로	가-3.광장3	가-2.광장2	-
변경		3	5	3	54.8	164.4	보행로	가-3.광장3	가-2.광장2	
당초	산책로	3	6	2	68.5	137.0	보행로	산-5.산책로	나. 목재테크	-
변경		3	6	2	68.5	137.0	보행로	산-5.산책로	나. 목재테크	
당초	산책로	3	7	2	10.0	20.0	보행로	산-5.산책로	산-4.산책로	-
변경		3	7	2	10.0	20.0	보행로	산-5.산책로	산-4.산책로	

인천광역시고시 제2020-16호

도시관리계획(맑은내공원 조성계획) 결정(변경) 및 지형도면 고시

도시관리계획(맑은내공원) 결정(변경)에 대하여 『도시공원 및 녹지 등에 관한 법률』 제16조의2 (공원조성계획의 결정), 『국토의 계획 및 이용에 관한 법률』 제30조(도시·군관리계획의 결정), 제32조(도시·군관리계획에 관한 지형도면의 고시 등) 규정에 따라 도시관리계획(맑은내공원 조성계획) 결정(변경) 및 지형도면을 고시합니다.

관계도서는 인천광역시 공원조성과(458-7037), 인천광역시 부평구청 공원 녹지과(509-8683)에 비치 보관하여 일반인에게 보입니다.

2020. 1. 13.

인천광역시장

1. 도시계획시설 : 도시공원(도시생태공원)
2. 위 치 : 인천광역시 부평구 청천동 68-17번지 일원
3. 면 적 : 207,489㎡
4. 도시계획시설(맑은내 공원)조성계획 결정(변경) 조서

도시계획시설(맑은내공원)조성계획결정(변경)조서

가. 총괄표 (위치: 인천광역시 부평구 청천동 68-17번지 일원)

(시설율 : 19.0%, 녹지율 : 81.0%)

구 분			변 경 전					변 경 후					비 고			
			부지면적 (㎡)	시설면적 (㎡)	건 축 물			공작물 (기)	부지면적 (㎡)	시설면적 (㎡)	건 축 물			공작물 (기)		
					동수 (동)	바닥면적 (㎡)	연면적 (㎡)				동수 (동)	바닥면적 (㎡)			연면적 (㎡)	
계			207,489	41,759	4	1,199.81	2,438	33	207,489	39,451	4	1,199.81	2,438	93		
공 원 시 설	시 설 계		41,759	41,759	4	1,199.81	2,438	33	39,451	39,451	4	1,199.81	2,438	93		
	기 반 시 설	소계	12,176	12,176	-	-	-	-	12,262	12,262	-	-	-	-	시설면적:증)86㎡	
		도로	9,095	9,095	-	-	-	-	-	10,968	10,968	-	-	-	-	시설면적:증)1,873㎡
		광장	3,081	3,081	-	-	-	-	-	1,294	1,294	-	-	-	-	시설면적:감)1,787㎡
	조경시설		3,115	3,115	-	-	-	-	5,001	5,001	-	-	-	-	시설면적:증)1,886㎡	
	휴양시설		6,561	6,561	-	-	-	32	5,665	5,665	-	-	-	92	시설면적:감)896㎡	
	유흥시설		-	-	-	-	-	-	-	-	-	-	-	-		
	교양시설		15,228	15,228	2	1,081.81	2320	-	13,595	13,595	2	1,081.81	2,320	-	시설면적:감)1,633㎡	
	운동시설		-	-	-	-	-	-	-	-	-	-	-	-		
	편익시설		4,506	4,506	1	18	18	1	2,698	2,698	1	18	18	1	시설면적:감)1,808㎡	
	관리시설		173	173	1	100	100	-	230	230	1	100	100	-	시설면적:증)57㎡	
녹지 / 기타			165,730	-	-	-	-	-	168,038	-	-	-	-	-	녹지면적:증)2,308㎡	
기정 : ・시설율 : 20.1% ・녹지율 : 79.9% ・건폐율 : 0.57%								변경 : ・시설율 : 19.0% ・녹지율 : 81.0% ・건폐율 : 0.57%								

나. 시설조서

구 분	시설명	변 경 전							변 경 후							비고
		부호	부지면적 (㎡)	시설면적 (㎡)	건 축 물			공작물 (기)	부호	부지면적 (㎡)	시설면적 (㎡)	건 축 물			공작물 (기)	
					동수 (동)	바닥면적 (㎡)	연면적 (㎡)					동수 (동)	바닥면적 (㎡)	연면적 (㎡)		
합 계			207,489	41,759.0	4	1,199.81	2,438	33		207,489	39,451.0	4	1,199.81	2,438	93	
기 반 시 설	계		12,176.0	12,176.0						12,262.0	12,262.0					증 86
	도로		9,095.0	9,095.0						10,968.0	10,968.0					증 1,873
	광장	가	3,081.0	3,081.0					가	1,294.0	1,294.0					감 1,787
	광장1	가-1	(1,220.0)	(1,220.0)					가-1	(107.0)	(107.0)					감 1,113
	광장2	가-2	(595.0)	(595.0)					가-2	(595.0)	(595.0)					-
	광장3	가-3	(45.0)	(45.0)					가-3	(45.0)	(45.0)					-
	광장4	가-4	(48.0)	(48.0)					가-4	(48.0)	(48.0)					-
	광장5	가-5	(50.0)	(50.0)					가-5	(50.0)	(50.0)					-
	다목적광장	가-6	(1,123.0)	(1,123.0)					가-6	(93.0)	(93.0)					감 1,030
	광장6								가-7	(49.0)	(49.0)					증 49
	광장7								가-8	(67.0)	(67.0)					증 67
	광장8								가-9	(15.0)	(15.0)					증 15
	광장9								가-10	(196.0)	(196.0)					증 196
	광장10								가-11	(29.0)	(29.0)					증 29
조 경 시 설	계		3,115.0	3,115.0						5,001.0	5,001.0					증 1,886
	잔디마당	나	1,380.0	1,380.0					나	3,333.0	3,333.0					증 1,953
	잔디마당1								나-1	(2,235.0)	(2,235.0)					
	잔디마당2								나-2	(1,098.0)	(1,098.0)					

구 분	시설명	변 경 전							변 경 후							비고
		부호	부지면적 (㎡)	시설면적 (㎡)	건 축 물			공작물 (기)	부호	부지면적 (㎡)	시설면적 (㎡)	건 축 물			공작물 (기)	
					동수 (동)	바닥면적 (㎡)	연면적 (㎡)					동수 (동)	바닥면적 (㎡)	연면적 (㎡)		
	화단	다	1,735.0	1,735.0					다	1,668.0	1,668.0					감 67
	화단1	다-1	(706.0)	(706.0)					다-1	(706.0)	(706.0)					-
	화단2	다-2	(335.0)	(335.0)					다-2	(164.0)	(164.0)					감 171
	화단3	다-3	(694.0)	(694.0)					다-3	(798.0)	(798.0)					증 104
휴양 시설	계		6,561.0	6,561.0				32		5,665.0	5,665.0				92	감 896
	쉼터	라	6,189.0	6,189.0					라	5,453.0	5,453.0					감 736
	쉼터1	라-1	(51.0)	(51.0)					라-1	(51.0)	(51.0)					-
	쉼터2	라-2	(106.0)	(106.0)					라-2	(106.0)	(106.0)					-
	쉼터3	라-3	(780.0)	(780.0)					라-3	(780.0)	(780.0)					-
	쉼터4	라-4	(3,080.0)	(3,080.0)					라-4	(3,080.0)	(3,080.0)					-
	쉼터5	라-5	(203.0)	(203.0)					라-5	(97.0)	(97.0)					감 106
	쉼터6	라-6	(403.0)	(403.0)					라-6	(140.0)	(140.0)					감 263
	쉼터7	라-7	(134.0)	(134.0)					라-7	(551.0)	(551.0)					증 417
	쉼터8	라-8	(418.0)	(418.0)					라-8	(292.0)	(292.0)					감 126
	쉼터9	라-9	(700.0)	(700.0)					라-9	(148.0)	(148.0)					감 552
	쉼터10	라-10	(314.0)	(314.0)					라-10	(23.0)	(23.0)					감 291
	쉼터11		-	-					라-11	(151.0)	(151.0)					증 151
	쉼터12		-	-					라-12	(34.0)	(34.0)					증 34
	야유회장	마	372.0	372.0												감 372

구 분	시설명	변 경 전							변 경 후							비고
		부호	부지면적 (㎡)	시설면적 (㎡)	건 축 물			공작물 (기)	부호	부지면적 (㎡)	시설면적 (㎡)	건 축 물			공작물 (기)	
					동수 (동)	바닥면적 (㎡)	연면적 (㎡)					동수 (동)	바닥면적 (㎡)	연면적 (㎡)		
	활력마당								마	212.0	212.0					증 212
	파고라	①	-	-				24	①	-	-				14	-
	원형의자	②	-	-				8	②	-	-				8	-
	아치		-	-					④	-	-				9	-
	곡선파고라		-	-					⑤	-	-				2	-
	가제보		-	-					⑥	-	-				1	-
	벤치		-	-					⑦	-	-				48	-
	그네벤치		-	-					⑧	-	-				5	-
	야외탁자		-	-					⑨	-	-				4	-
	원형파고라		-	-					⑩	-	-				1	-
교양 시설	계		15,228.0	15,228.0	2	1,081.81	2,320			13,595.0	13,595.0	2	1,081.81	2,320		감 1,633
	교양공간	바	15,228.0	15,228.0		1,081.81	2,320		바	13,595.0	13,595.0		1,081.81	2,320		감 1,633
	자연교육센터	바-1	(1,211.0)	(1,211.0)	1	(561.81)	(1,800)		바-1	(1,211.0)	(1,211.0)	1	(561.81)	(1,800)		-
	나비생태관	바-2	(1,420.0)	(1,420.0)					바-2	(1,420.0)	(1,420.0)					-
	습지원	바-3	(1,597.0)	(1,597.0)					바-3	(1,597.0)	(1,597.0)					-
	들꽃동산	바-4	(1,080.0)	(1,080.0)					바-4	(1,080.0)	(1,080.0)					-
	흙밀식물원	바-5	(3,254.0)	(3,254.0)					바-5	(889.0)	(889.0)					감 2,365
	희귀생물관	바-6	(458.0)	(458.0)					바-6	(458.0)	(458.0)					-

구 분	시설명	변 경 전							변 경 후							비고
		부호	부지면적 (㎡)	시설면적 (㎡)	건 축 물			공작물 (기)	부호	부지면적 (㎡)	시설면적 (㎡)	건 축 물			공작물 (기)	
					동수 (동)	바닥면적 (㎡)	연면적 (㎡)					동수 (동)	바닥면적 (㎡)	연면적 (㎡)		
	수생식물원	바-7	(1,119.0)	(1,119.0)					바-7	(1,119.0)	(1,119.0)					-
	곤충사육장	바-8	(364.0)	(364.0)					바-8	(142.0)	(142.0)					감 222
	소리동산	바-9	(979.0)	(979.0)					바-9	(979.0)	(979.0)					-
	수목원	바-10	(1,746.0)	(1,746.0)					바-10	(1,746.0)	(1,746.0)					-
	온실	바-11	(115.0)	(115.0)					바-11	(115.0)	(115.0)					-
	숲속도서관	바-12	(1,885.0)	(1,885.0)	1	(520.0)	(520.0)		바-12	(2,153.0)	(2,153.0)	1	(520.0)	(520.0)		증 268
	치유숲								바-13	(259.0)	(259.0)					증 259
	나비곤충원								바-14	(427.0)	(427.0)					증 427
편의 시설	계		4,506.0	4,506.0	1	18.0	18.0	1		2,698.0	2,698.0	1	18.0	18.0	1	감 1,808
	전망대	사	1,834.0	1,834.0					사	471.0	471.0					감 1,363
	주차장	아	2,572.0	2,572.0					아	2,127.0	2,127.0					감 445
	주차장1	아-1	(1,457.0)	(1,475.0)												-
	주차장2	아-2	(1,115.0)	(1,115.0)												-
	음수장	자	82.0	82.0					자	82.0	82.0					-
	매점	차	18.0	18.0	1	18.0	18.0		차	18.0	18.0	1	18.0	18.0		-
	자전거보관대	㉓						1	㉓						1	-
관리 시설	계		173.0	173.0	1	100.0	100.0			230.0	230.0	1	100.0	100.0		증 57
	관리사무소	카	173.0	173.0	1				카	230.0	230.0	1	100.0	100.0		증 57
녹지 및 기타			165,730		녹지율 : 79.9%				168,038		녹지율 : 81.0%				증 2,308	

다. 도로조서

구분	등급	류 별	번호	폭 원 (m)	연 장 (m)	면 적(㎡)	기 능	기 점	종 점	비고
기정	합 계				4,387	9,095				증)1,873㎡
변경					5,245	10,968				
당초	중로	2	1	18	(130)	(2,340)	도시계획	서측계	북측계	
변경				18	(130)	(2,340)	도시계획	서측계	북측계	
당초	소로	2	1	8	(245)	(1,960)	도시계획	동측계	남측계	
변경				8	(245)	(1,960)	도시계획	동측계	남측계	
당초	소로	3	1	6	39	234	연결로	주차장2	주차장1	
변경				4	58	232	연결로	광장1	소로3-4	
당초	소로	3	2	3	52	156	연결로	주차장2	광장1	
변경				2	66	132	연결로	쉼터1	관리사무소	
당초	소로	3	3	5	173	865	연결로	광장1	소로3-5	
변경				5	202	1,010	연결로	광장1	소로3-5	
당초	소로	3	4	5	27	135	연결로	주차장1	중로2-1	
변경				5	27	135	연결로	주차장1	중로2-1	
당초	소로	3	5	3	123	369	연결로	소로3-3	광장3	
변경				3	123	369	연결로	소로3-3	광장3	
당초	소로	3	6	3	215	645	연결로	쉼터6	쉼터6	
변경				3	210	628	연결로	쉼터6	쉼터6	
당초	소로	3	7	4	155	620	연결로	소로2-1	소로3-6	
변경				4	159	640	연결로	소로2-1	소로3-6	
당초	소로	3	8	3	114	342	연결로	소로2-1	숲속도서관	
변경				3	118	354	연결로	소로2-1	숲속도서관	

구분	등급	류 별	번호	폭 원 (m)	연 장 (m)	면 적(㎡)	기 능	기 점	종 점	비고
당초	소로	3	9	3	10	30	연결로	소로2-1	전망대	
변경				3	19	57	연결로	쉼터9	전망대	
당초	소로	3	10	3	16	48	연결로	전망대	쉼터8	
변경				3	30	60	연결로	소로3-6	소로3-12	
당초	소로	3	11	3	32	96	연결로	쉼터10	전망대	
변경				3	50	100	연결로	소로3-6	소로3-6	
당초	소로	3	12	3	15	45	연결로	쉼터9	전망대	
폐지										
당초	소로	3	13	3	12	36	연결로	다목적광장	쉼터5	
폐지										
당초	소로	3	14	3	9	27	연결로	쉼터5	야유회장	
폐지										
당초	산책로	—	1	2	5	10	산책로	광장1	관리사무소	
변경				2.4	138	331		관리사무소	광장10	
당초	산책로	—	2	1.5	34	51	산책로	소로3-2	산책로14	
변경				2.4	50	120		광장10	산책로14	
당초	산책로	—	3	2	35	70	산책로	소로3-3	수생식물원	
변경				2	35	70		소로3-3	수생식물원	
당초	산책로	—	4	1.5	50	75	산책로	산책로14	광장2	
변경				1.5	50	75		산책로14	광장2	
당초	산책로	—	5	1.5	38	57	산책로	산책로13	산책로14	
변경				2.4	171	410		산책로2	산책로14	
당초	산책로	—	6	1.5	12	18	산책로	산책로14	광장2	
변경				1.5	12	18		산책로14	광장2	

구분	등급	류 별	번호	폭 원 (m)	연 장 (m)	면 적(㎡)	기 능	기 점	종 점	비고
당초	산책로	—	7	1.5	18	27	산책로	산책로9	광장2	
변경				1.5	18	27		산책로9	광장2	
당초	산책로	—	8	1.5	8	12	산책로	소로3-3	산책로4	
변경				1.5	8	12		소로3-3	산책로4	
당초	산책로	—	9	1.5	36	54	산책로	산책로14	소로3-3	
변경				1.5	36	54		산책로14	소로3-3	
당초	산책로	—	10	1.5	28	42	산책로	산책로13	산책로14	
변경				2.4	38	91		산책로5	산책로2	
당초	산책로	—	11	1.5	88	132	산책로	산책로14	산책로14	
변경				1.5	88	132		산책로14	산책로14	
당초	산책로	—	12	1.5	44	66	산책로	소리동산	들꽃동산	
변경				1.5	44	66		소리동산	들꽃동산	
당초	산책로	—	13	1.5	248	372	산책로	소로3-2	산책로17	
변경				2.4	212	509		산책로5	광장3	
당초	산책로	—	14	1.5	226	339	산책로	산책로3	소로3-5	
변경				1.5	226	339		산책로3	소로3-5	
당초	산책로	—	15	1.5	40	60	산책로	산책로12	소로3-3	
변경				1.5	40	60		산책로12	소로3-3	
당초	산책로	—	16	1.5	58	87	산책로	산책로14	소로3-5	
변경				1.5	58	87		산책로14	소로3-5	
당초	산책로	—	17	1.5	44	66	산책로	광장3	남측계	
변경				1.5	44	66		광장3	남측계	
당초	산책로	—	18	1.5	162	243	산책로	소로3-5	산책로17	
변경				1.5	162	243		소로3-5	산책로17	

구분	등급	류 별	번호	폭 원 (m)	연 장 (m)	면 적(㎡)	기 능	기 점	종 점	비고
당초	산책로	—	19	1.5	166	249	산책로	소로3-3	쉼터2	
변경				1.5	166	249		소로3-3	쉼터2	
당초	산책로	—	20	1.5	564	846	산책로	산책로19	남측계	
변경				1.5	564	846		산책로19	남측계	
당초	산책로	—	21	1.5	76	114	산책로	쉼터2	산책로20	
변경				1.5	76	114		쉼터2	산책로20	
당초	산책로	—	22	1.5	102	153	산책로	산책로23	산책로20	
변경				1.5	102	153		산책로23	산책로20	
당초	산책로	—	23	2	108	216	산책로	남측계	음수장	
변경				2	108	216		남측계	음수장	
당초	산책로	—	24	1.5	6	9	산책로	광장5	쉼터4	
변경				1.5	6	9		광장5	쉼터4	
당초	산책로	—	25	1.5	112	168	산책로	산책로27	광장5	
변경				1.5	112	168		산책로27	광장5	
당초	산책로	—	26	2	99	198	산책로	광장4	음수장	
변경				2	99	198		광장4	음수장	
당초	산책로	—	27	2	49	98	산책로	광장4	산책로26	
변경				2	49	98		광장4	산책로26	
당초	산책로	—	28	2	38	76	산책로	북측계	광장4	
변경				2	38	76		북측계	광장4	
당초	산책로	—	29	2	21	42	산책로	북측계	쉼터3	
변경				2	21	42		북측계	쉼터3	
당초	산책로	—	30	2	250	500	산책로	산책로29	주차장1	
변경				2	250	500		산책로29	주차장1	

구분	등급	류 별	번호	폭 원 (m)	연 장 (m)	면 적(㎡)	기 능	기 점	종 점	비고
당초	산책로	—	31	1.5	96	144	산책로	산책로23	산책로32	
변경				1.5	96	144		산책로23	산책로32	
당초	산책로	—	32	2	46	92	산책로	남측계	소로3-7	
변경				2	46	92		남측계	소로3-7	
당초	산책로	—	33	1.5	24	36	산책로	남측계	산책로34	
변경				1.5	24	36		남측계	산책로34	
당초	산책로	—	34	1.5	34	51	산책로	남측계	소로3-7	
변경				1.5	34	51		남측계	소로3-7	
당초	산책로	—	35	1.5	88	132	산책로	소로3-7	소로3-8	
변경				2	83	166		소로3-7	소로3-8	
당초	산책로	—	36	1.5	76	114	산책로	쉼터8	쉼터7	
변경				1.5	67	101		쉼터7	쉼터8	
당초	산책로	—	37	2	50	100	산책로	동측계	전망대	
변경				2	81	162		전망대	광장7	
당초	산책로	—	38	1.5	42	63	산책로	산책로39	숲속도서관	
변경				2	29	58		광장8	산책로37	
당초	산책로	—	39	1.5	166	249	산책로	산책로37	소로3-6	
변경				1.5	157	236		광장7	쉼터6	
당초	산책로	—	40	2	8	16	산책로	주차장1	자연교육센터	
변경				2	8	16		잔디마당2	자연교육센터	
신설	산책로	—	41	1.5	118	179	산책로	광장4	쉼터6	
신설	산책로	—	42	1.5	28	42	산책로	산책로39	소로3-6	
신설	산책로	—	43	1.5	59	89	산책로	쉼터8	숲속도서관	
신설	산책로	—	44	2	30	60	산책로	광장8	산책로37	

구분	등급	류 별	번호	폭 원 (m)	연 장 (m)	면 적(㎡)	기 능	기 점	종 점	비고
신설	산책로	—	45	1.5	59	89	산책로	광장11	광장9	
신설	산책로	—	46	1.5	48	72	산책로	쉼터12	산책로36	
신설	산책로	—	47	1.5	111	167	산책로	소로2-1	산책로36	
신설	산책로	—	48	1.5	9	14	산책로	쉼터12	산책로37	
신설	산책로	—	49	1.5	28	42	산책로	쉼터10	쉼터12	
신설	산책로	—	50	1.0	21	21	산책로	산책로49	산책로37	
신설	산책로	—	51	1.0	16	16	산책로	산책로49	산책로37	
신설	산책로	—	52	1.5	7	11	산책로	쉼터10	소로2-1	

5. 지형도면 : 시보게재 생략(열람 장소에 비치)

인천광역시고시 제2020-17호

인천도시관리계획(간촌 어린이공원 조성계획) 결정(최초) 및 지형도면 고시

인천도시관리계획(간촌 어린이공원 조성계획)결정(변경)에 대하여 『도시공원 및 녹지 등에 관한 법률』 제16조의 2, 『국토의 계획 및 이용에 관한법률』 제30조, 제32조 규정에 따라 도시관리계획(간촌 어린이공원 조성계획) 결정(최초) 및 지형 도면을 고시합니다.

관계도서는 인천광역시 공원조성과(458-7037), 남동구 공원녹지과(453-2852)에 비치 보관하여 일반인에게 보입니다.

2020. 1. 13.

인 천 광 역 시 장

1. 도시계획시설 : 도시공원(어린이공원)
2. 위 치 : 인천광역시 남동구 간석동 514번지 일원
3. 면 적 : 1,848.8m²
4. 도시계획시설(간촌 어린이공원) 조성계획결정(최초)조서

도시계획시설(간촌 어린이공원) 조성계획결정조서(최초결정)

가. 총 괄 표 (위치 : 인천광역시 남동구 간석동 514 일대)

구 분		부지면적 (㎡)	시설면적 (㎡)	건 축 물			공작물 (기)	비 고
				동수 (동)	바닥면적 (㎡)	연면적 (㎡)		
계		1,848.8	889				42	
공 원 시 설	소 계	889	889				42	
	기 반 시 설	소 계	519					
		도 로	245					
		광 장	274					
	조 경 시 설		-				3	
	휴 양 시 설		60				11	
	유 희 시 설		275				5	
	운 동 시 설		35				4	
	편 익 시 설		-				3	
	관 리 시 설		-				16	
녹 지 및 기 타		959.8						녹지율: 51.92 %
시 설 율 (%) (법정 60% 이하)		(889 ÷ 1,848.8) × 100 = 48.08%						
건 폐 율 (%) (법정 10% 이하)		0%						

나. 시 설 조 서

구 분	시 설 명	부호	위 치	부지 면적 (㎡)	시설 면적 (㎡)	구조	규모	건축물(㎡)		공 작 물 (기)	비 고
								바닥 면적	연 면적		
합 계			간석동	1,848.8	889					42	
기 반 시 설	계			519	519						
	도 로			245	245						
	광 장 가			274	274						
	광 장 1가-1	514-1	(102)	(102)							
	광 장 2가-2	514	(142)	(142)							
	광 장 3가-3	748-10	(30)	(30)							
조 경 시 설	계			-	-					3	
	파 고 라 1	①	514							1	
	파 고 라 2	②	514 498-28							2	
휴 양 시 설	계			60	60					11	
	휴 계 소 나	전지역	60	60							
	장 의 자	③								11	
유 회 시 설	계			275	275					5	
	어린이놀이터	다		275	275						
	어린이놀이터	다-1	514	(147)	(147)						
	유 아 놀 이 터	다-2	514	(128)	(128)						
	모험놀이시설	④	514							1	
	다 인 용 그 네	⑤	514							1	
	놀 이 집	⑥	514							1	
	미 꼬 립 틀	⑦	514							1	
	사 면 오 르 기	⑧	514							1	

구분	시 설 명	부호	위치	부지 면적 (㎡)	시설 면적 (㎡)	구조	규모	건축물(㎡)		공 작 물 (기)	비 고
								바닥 면적	연 면적		
운동 시설	계			35	35					4	
	체력단련장	라		35	35						
	전신운동	㉑	764							1	
	역기올리기	㉒	514-1							1	
	견기운동	㉓	514-1							1	
	온몸허리돌리기	㉔	514-1							1	
편익 시설	계									3	
	음수대	㉕	514							2	
	자전거보관대	㉖	514							1	
관리 시설	계									16	
	스마트공원등	㉗	514 764							4	CCTV 포함
	볼라드	㉘	748-10 764							4	
	수목보호덮개	㉙	전지역							8	
기 타	녹지및기타		전지역	959.8							

다. 도 로 조 서

구분	등 급	류 별	번 호	폭 (m)	연 장 (m)	면 적 (㎡)	기 능	시 점	중 점	비 고
신설	합 계				122.5	245				
신설	소 계				8.5	17				
신설	소 로	3	1	2	3	6	연결로	광장 3 (가-3)	광장 1 (가-1)	
신설	소 로	3	2	2	5.5	11	진입로	동측계	광장 1 (가-1)	
신설	소 계				114	228				
신설	산책로		1	2	17.5	35	산책로	광장 3 (가-3)	산책로 -2	
신설	산책로		2	2	46.5	93	산책로	광장 1 (가-1)	광장 2 (가-2)	
신설	산책로		3	2	50	100	산책로	광장 1 (가-1)	광장 2 (가-2)	

인천광역시고시 제2020-18호

인천도시관리계획(양촌어린이공원) 결정(변경) 및 지형도면 고시

인천도시관리계획(양촌어린이공원조성계획)에 결정(변경)대하여 『도시공원 및 녹지 등에 관한 법률』 제16조의2, 『국토의 계획 및 이용에 관한 법률』 제30조, 제32조에 따라 도시관리계획(양촌어린이공원조성계획)으로 결정(변경) 및 지형도면을 고시합니다.

관계도서는 인천광역시청(공원조성과 032-458-7037), 계양구(공원녹지과 450-6833)에 비치 보관하여 일반인에게 보입니다.

2020. 1. 13.

인 천 광 역 시 장

1. 도시계획시설 : 도시공원(어린이공원)
2. 위 치 : 인천광역시 계양구 병방동 33-2번지 일원
3. 면 적 : 4,285m²
4. 도시계획시설(양촌어린이공원) 조성계획결정(변경)조서

도시계획시설(양촌어린이공원)조성계획결정(변경)조서

가. 총괄표 (위치: 인천광역시 계양구 병방동 33-2번지 일원)

(시설율 : 32.15%, 녹지율 : 67.85%)

구 분			변 경 전					변 경 후					비 고		
			부지면적 (㎡)	시설면적 (㎡)	건 축 물			공작물 (기)	부지면적 (㎡)	시설면적 (㎡)	건 축 물			공작물 (기)	
					동수 (동)	바닥면적 (㎡)	연면적 (㎡)				동수 (동)	바닥면적 (㎡)			연면적 (㎡)
합 계			4,306.0	1,411.0	1	33.0	33.0	37	4,285.0	1,377.7	1	33.0	33.0	53	부지면적:감)21㎡ 시설면적::감)33.3㎡ 공작물:증)16기
공 원 시 설	계		1,411.0	1,411.0	1	33.0	33.0	37	1,377.7	1,377.7	1	33.0	33.0	53	부지면적:감)33.3㎡ 공작물:증)16기
	기 반 시 설	소 계	558.0	558.0	-	-	-	-	590.0	590.0	-	-	-	-	부지면적:증)32㎡
		도 로	558.0	558.0	-	-	-	-	590.0	590.0	-	-	-	-	부지면적:증)32㎡
	조경시설		47.0	47.0	-	-	-	5	49.0	49.0	-	-	-	6	부지면적:증)2㎡ 공작물:증)1기
	휴양시설		19.0	19.0				10	8.7	8.7				14	부지면적:감)10.3㎡ 공작물:증)4기
	유희시설		266.0	266.0	-	-	-	7	266.0	266.0	-	-	-	7	-
	운동시설		488.0	488.0	-	-	-	5	419.0	419.0	-	-	-	5	부지면적:감)69㎡
	편익시설		33.0	33.0	1	33.0	33.0	-	45.0	45.0	1	33.0	33.0	-	부지면적:증)12㎡
	관리시설		-	-	-	-	-	10	-	-	-	-	-	21	공작물:증)11기
	녹지 및 기타			2,895.0	-	-	-	-	-	2,907.3	-	-	-	-	-
· 기 정 : 시설율 : 32.77% · 녹지율 : 67.23% · 건폐율 : 0.77%								· 변 경 : 시설율 : 32.15% · 녹지율 : 67.85% · 건폐율 : 0.77%							

나. 시설조서

구분	시설명	변 경 전									변 경 후									비고
		부호	위 치	부지면적 (㎡)	시설면적 (㎡)	구조	규모	건축물(㎡)		공작 물 (기)	부호	위 치	부지면적 (㎡)	시설면적 (㎡)	구조	규모	건축물(㎡)		공작 물 (기)	
								바닥 면적	연면적								바닥 면적	연면적		
	합 계	-	-	4,306.0	1,411.0	-	1동	33.0	33.0	37	-	-	4,285.0	1,377.7	-	1동	33.0	33.0	52	부지면적: 감)33.3㎡ 공작물(중)15기
도로 및 광장	소 계	-	-	558.0	558.0	-	-	-	-	-	-	-	590.0	590.0	-	-	-	-	-	부지면적: 중)32㎡
	도로		33-2 일원	558.0	558.0	-	-	-	-	-		33-2 일원	590.0	590.0	-	-	-	-	-	부지면적: 중)32㎡
조경 시설	소 계	-	-	47.0	47.0	-	-	-	-	5	-	-	49.0	49.0	-	-	-	-	6	부지면적: 중)2㎡ 공작물(중)1기
	플랜터	①	33-2 일원	47.0	47.0	-	156m	-	-	(2)	-	-	-	-	-	-	-	-	-	부지면적: 감)47㎡ 공작물(감)2기
	관상옥식수대	-	-	-	-	-	-	-	-		①	33-2 일원	49.0	49.0	-	60m	-	-	(1)	부지면적: 중)49㎡ 공작물(중)1기
	수목보호호	②	33-2 일원	-	-	-	-	-	-	(3)	②	33-2 일원	-	-	-	-	-	-	(5)	공작물(중)2기
휴양 시설	소 계	-	-	19.0	19.0	-	-	-	-	10	-	-	8.7	8.7	-	-	-	-	14	부지면적: 감)10.3㎡ 공작물(중)4기
	휴게소	가	33-2 일원	19.0	19.0	-	-	-	-	-	가	33-2 일원	-	-	-	-	-	-	-	부지면적: 감)19㎡
	휴게소1	가-1	33-2 일원	(10.0)	(10.0)	-	-	-	-	-	가-1	33-2 일원	-	-	-	-	-	-	-	부지면적: 감)10㎡
	휴게소2	가-2	33-2 일원	(9.0)	(9.0)	-	-	-	-	-	가-2	33-2 일원	-	-	-	-	-	-	-	부지면적: 감)9㎡

구분	시설명	변 경 전									변 경 후									비고
		부호	위 치	부지면적 (㎡)	시설면적 (㎡)	구조	규모	건축물(㎡)		공작 물 (기)	부호	위 치	부지면적 (㎡)	시설면적 (㎡)	구조	규모	건축물(㎡)		공작 물 (기)	
								바닥 면적	연면적								바닥 면적	연면적		
휴양시설	사각파고라	㉓	33-2 일원	-	-	-	-	-	-	(1)	-	-	-	-	-	-	-	-	-	공작물감)1기
	육각정자	-	-	-	-	-	-	-	-	-	㉔	33-2 일원	-	-	-	-	-	-	(1)	공작물증)1기
	긴의자	㉕	33-2 일원	-	-	-	-	-	-	(8)	㉕	33-2 일원	2.8	2.8	-	-	-	-	(8)	부지면적: 증)2.8㎡
	연식의자	㉖	33-2 일원	-	-	-	12m	-	-	(1)	㉖	33-2 일원	5.9	5.9	-	22m	-	-	(2)	부지면적: 증)5.9㎡ 공작물증)1기
	사각의자	-	-	-	-	-	-	-	-	-	㉗	33-2 일원	-	-	-	-	-	-	(3)	공작물증)3기
유흥시설	소 계	-	-	266.0	266.0	-	-	-	-	7	-	-	266.0	266.0	-	-	-	-	7	
	놀이터	나	33-2 일원	266.0	266.0	-	-	-	-	-	가	33-2 일원	266.0	266.0	-	-	-	-	-	부호변경
	어린이놀이터	나-1	33-2 일원	(205.0)	(205.0)	-	-	-	-	-	가-1	33-2 일원	(205.0)	(205.0)	-	-	-	-	-	부호변경
	유아놀이터	나-2	33-2 일원	(61.0)	(61.0)	-	-	-	-	-	가-2	33-2 일원	(61.0)	(61.0)	-	-	-	-	-	부호변경
	조합놀이대	㉘	33-2 일원	-	-	-	-	-	-	(1)	㉙	33-2 일원	-	-	-	-	-	-	(1)	부호변경
	시소	㉙	33-2 일원	-	-	-	-	-	-	(2)	㉚	33-2 일원	-	-	-	-	-	-	(2)	부호변경
	흔들말	㉚	33-2 일원	-	-	-	-	-	-	(3)	㉛	33-2 일원	-	-	-	-	-	-	(3)	부호변경
	놀이벽	㉛	33-2 일원	-	-	-	10m	-	-	(1)	-	-	-	-	-	-	-	-	-	공작물감)1기
	그네	-	-	-	-	-	-	-	-	-	㉜	33-2 일원	-	-	-	-	-	-	(1)	공작물증)1기
운동시설	소 계	-	-	488.0	488.0	-	-	-	-	5	-	-	419.0	419.0	-	-	-	-	5	부지면적: 감)69㎡
	다목적마당	다	33-2 일원	400.0	400.0	-	-	-	-	-	나	33-2 일원	400.0	400.0	-	-	-	-	-	부호변경

구분	시설명	변 경 전									변 경 후									비고
		부호	위 치	부지면적 (㎡)	시설면적 (㎡)	구조	규모	건축물(㎡)		공작 물 (기)	부호	위 치	부지면적 (㎡)	시설면적 (㎡)	구조	규모	건축물(㎡)		공작 물 (기)	
								바닥 면적	연면적								바닥 면적	연면적		
운동시설	체력단련장	라	33-2 일원	88.0	88.0	-	-	-	-	-	다	33-2 일원	19.0	19.0	-	-	-	-	-	부지면적: 감)69㎡ 부호변경
	체력단련장1	-	-	-	-	-	-	-	-	-	다-1	33-2 일원	(10.0)	(10.0)	-	-	-	-	-	부지면적: 증)10㎡
	체력단련장2	-	-	-	-	-	-	-	-	-	다-2	33-2 일원	(9.0)	(9.0)	-	-	-	-	-	부지면적: 증)9㎡
	복합체력단련시설	⑩	33-2 일원	-	-	-	-	-	-	(5)	⑪	33-2 일원	-	-	-	-	-	-	(5)	
편의시설	소 계			33.0	33.0	-	1동	33.0	33.0	-			45.0	45.0	-	1동	33.0	33.0	-	부지면적: 증)12㎡
	화장실	1	33-2 일원	33.0	33.0	-	1동	33.0	33.0	-	1	33-2 일원	45.0	45.0	-	1동	33.0	33.0	-	부지면적: 증)12㎡
관리시설	소 계			-	-	-	-	-	-	10			-	-	-	-	-	-	21	공작물(증)11기
	보안등	⑪	33-2 일원	-	-	-	-	-	-	(7)	⑫	33-2 일원	-	-	-	-	-	-	(14)	공작물(증)7기 부호변경
	안내판	⑫	33-2 일원	-	-	-	-	-	-	(2)	⑬	33-2 일원	-	-	-	-	-	-	(2)	부호변경
	안전헬스	⑬	33-2 일원	-	-	-	92m	-	-	(1)	⑭	33-2 일원	-	-	-	92m	-	-	(1)	부호변경
	표지석	-	-	-	-	-	-	-	-	-	⑮	33-2 일원	-	-	-	-	-	-	(1)	공작물(증)1기
	CCTV	-	-	-	-	-	-	-	-	-	⑯	33-2 일원	-	-	-	-	-	-	(3)	공작물(증)3기
녹지 및 기타	소 계	-	-	2,895.0	-	-	-	-	-	-	-	-	2,907.3	-	-	-	-	-	-	부지면적: 감)12.3㎡
	녹지	-	33-2 일원	2,895.0	-	-	-	-	-	-	-	33-2 일원	2,907.3	-	-	-	-	-	-	부지면적: 감)12.3㎡

다. 도로조서

구분	등급	류별	번호	폭(m)	연장(m)	면적(㎡)	기능	기점	종점	비고
기정	합	계		-	244.5	558.0				증)32㎡
변경				-	253.0	590.0				
기정	소	로	소	계	-	244.5	558.0			증)32㎡
변경					-	253.0	590.0			
기정	소	3	1	5.0	5.0	25.0	진입로	부지경계	소로3-3	변경없음
변경		3	1	5.0	5.0	25.0	진입로	부지경계	소로3-3	
기정	소	3	2	5.0	5.0	25.0	진입로	부지경계	소로3-3	변경없음
변경		3	2	5.0	5.0	25.0	진입로	부지경계	소로3-3	
기정	소	3	3	2.0	207.0	414.0	연결로	소로3-3	소로3-3	변경없음
변경		3	3	2.0	207.0	414.0	연결로	소로3-3	소로3-3	
기정	소	3	4	5.0	13.0	65.0	연결로	소로3-3	다.다목적마당	감)5㎡
변경		3	4	5.0	12.0	60.0	연결로	소로3-3	나.다목적마당	
기정	소	3	5	2.0	2.0	4.0	연결로	소로3-3	라.체력단련장	변경없음
변경		3	5	2.0	2.0	4.0	연결로	소로3-3	나.다목적마당	
기정	소	3	6	2.0	7.0	14.0	연결로	소로3-3	다.다목적마당	증)16㎡
변경		3	6	5.0	6.0	30.0	연결로	소로3-3	나.다목적마당	
기정	소	3	7	2.0	5.5	11.0	연결로	소로3-3	나.1.어린이놀이터	변경없음
변경		3	7	2.0	5.5	11.0	연결로	소로3-3	나.1.어린이놀이터	
신설	소	3	8	2.0	6.0	12.0	연결로	소로3-3	나.다목적마당	증)12㎡
신설	소	3	9	2.0	4.5	9.0	연결로	소로3-3	가.1.어린이놀이터	증)9㎡

5. 지형도면 : 게재 생략(갖추어 둔 장소의 지형도면과 같음)

인천광역시고시 제2020-19호

고구지구 수리시설개보수사업 지형도면 고시

한국농어촌공사 강화옹진지사장이 시행하는 고구지구 수리시설개보수사업에 대하여 「농어촌정비법」 제9조 규정에 의하여 사업시행계획(변경)을 승인하고, 「토지이용규제 기본법」 제8조 및 같은 법 시행령 제7조에 따라 지형도면을 고시합니다.

관계도서는 한국농어촌공사 강화옹진지사(지역개발부, ☎ 032-930-2529)에 갖추어 놓았습니다.

2020. 1. 10.

인천광역시장

1. 사업명 : 고구지구 수리시설개보수사업
2. 사업위치 : 인천광역시 강화군 교동면 고구리 일원
3. 사업목적 : 재해 우려가 있는 취락시설의 개보수를 통한 재해 예방, 용수 손실의 최소화 및 안전영농 도모

4. 사업내용(규모)

공종		총계획	‘18년까지	‘19년계획	‘20년이후
제당	체체단면보강	L=812m		L=400m	L=412m
	연약지반보강(G.C.P)	L=630m		L=400m	L=412m
	사석보강	A=4,191㎡			A=4,191㎡
여방수로	여수토	L=14m			L=14m
	방수로(4.0×3.0m)	L=57m			L=57m

5. 사업비 : 4,179백만원
6. 사업기간 : 2019년 3월 14일 ~ 2021년 12월 20일
7. 사업효과 : 재해예방 및 농업용수의 안정적인 공급

8. 수용 또는 사용 할 토지조서

수용 또는 사용할 토지의 세목조서											
일련 번호	소재지	지번 (당초지번)	지목	면 적		토 지 소 유 자		관 계 인			비 고
				공부상 면 적	편입 면적	성명 또는 명칭	주 소	성명또는 명칭	주 소	권리의 종류 및 내 용	
1	인천광역시 강화군 교동면 고구리	1598-4	답	464.2	464.2	한국농어촌공사	전남 나주시 그린로 20				
2		1597-7	답	433	433	한국농어촌공사	전남 나주시 그린로 20				
3		1596-11	답	524.6	524.6	최종식	교동동로 208-1				
4		1595-08	답	1,312.4	1,312.4	한국농어촌공사	전남 나주시 그린로 20				
5		1595-09	답	566	566	한국농어촌공사	전남 나주시 그린로 20				
6		1594-10	답	531.9	531.9	한국농어촌공사	전남 나주시 그린로 20				
7		1593-8	답	414.1	414.1	한국농어촌공사	전남 나주시 그린로 20				
8		1592-9	답	486.4	486.4	한국농어촌공사	전남 나주시 그린로 20				
9		838-3	전	516	516	한용우외1인	고구리 585				
10		765-3	제	949	949	한영남외1인	고구리 566				
11		764-3	제	1,342	1,342	황유택외1인	교동동로 438번길 45				

9. 사업 시행자의 주소 및 성명

가. 주 소 : 인천광역시 강화군 강화읍 강화대로 215번길 20

나. 성 명 : 한국농어촌공사 강화옹진지사


10. 지형도면 : 게재 생략(갖추어 둔 장소의 지형도면과 같음)

※ 토지이용규제정보서비스(<http://luris.molit.go.kr>)에서 열람 가능

고구지구 수리시설개보수사업 지형도면

-인천광역시 강화군 고동면 고구리 일원-

도면번호 : 001

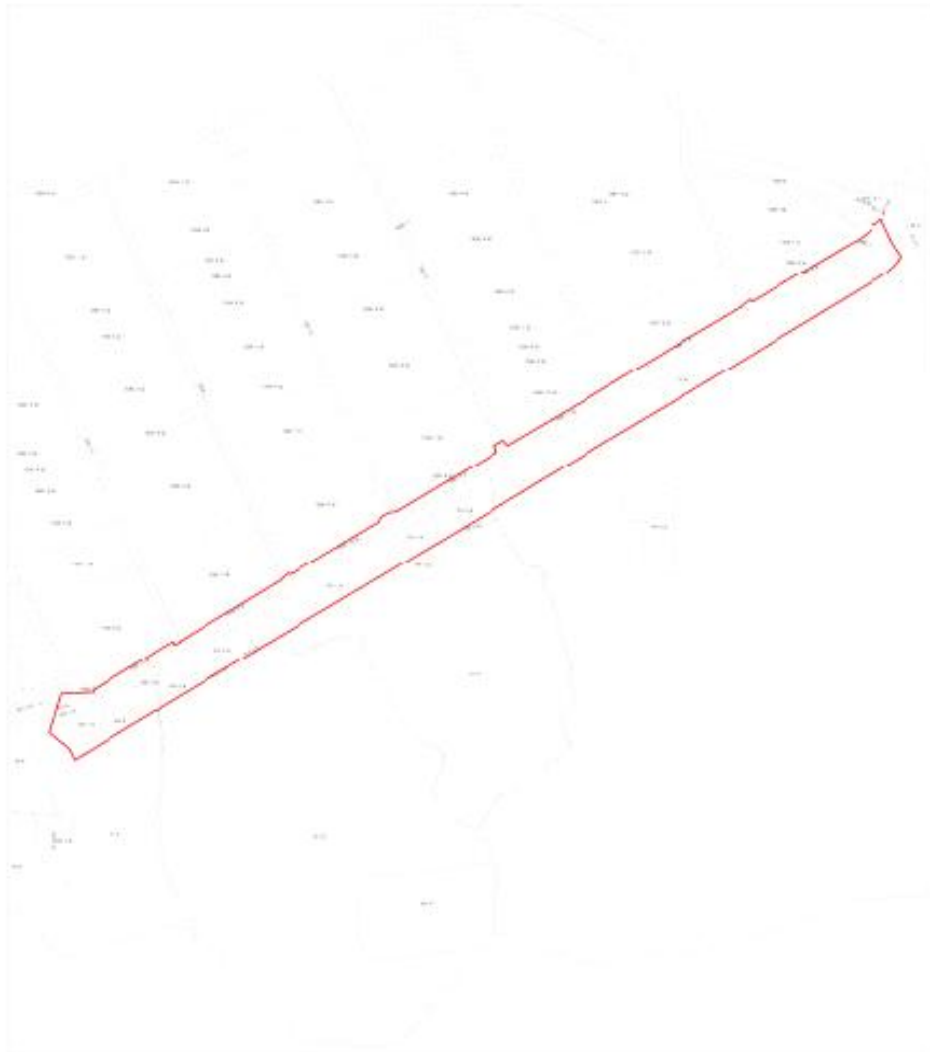

상	
구분	상
도지선	
경계선(면적)	

고구지구	고구지구
고구지구	고구지구
고구지구	고구지구
고구지구	고구지구
고구지구	고구지구
고구지구	고구지구
고구지구	고구지구
고구지구	고구지구
고구지구	고구지구
고구지구	고구지구

INDEX

001

축척 : 1/1500



인천광역시고시 제2020-20호

「건설기술용역업자 사업수행능력 세부평가기준」 개정(국토교통부 고시 제2019-1017호, 2019. 12. 31.)에 따라 「인천광역시 건설기술용역업자 사업수행능력 세부평가기준」(인천광역시 고시 제2020-3호, 2020. 1. 6.)을 다음과 같이 개정·고시합니다.

2020년 1월 13일
인천광역시장

인천광역시 건설기술용역업자 사업수행능력 세부평가기준

제1조(목적) 이 기준은 「건설기술 진흥법 시행규칙」(이하 “규칙”이라한다) 제28조제1항 별표2에서 별표4까지의 건설기술용역업자(“설계 등 용역업자”, “건설사업관리용역사업자”, “정밀점검 또는 정밀안전진단 용역업자”를 말한다 이하 같다) 선정을 위한 사업수행능력 평가에 관한 세부기준을 정함을 목적으로 한다.

제2조(적용범위) 이 기준은 규칙 제28조제1항에 따라 인천광역시 본청·사업소·출장소·직속기관·출연기관과 구·군(이하 “발주청”이라 한다)에서 건설기술용역업자의 사업수행능력을 평가하는 경우에 적용한다. 다만, 다른 법령에서 사업수행능력 평가기준을 따로 정하고 있는 경우에는 제외한다.

제3조(세부평가기준) ① 발주청은 별표1에서 별표3까지의 사업수행능력평가 세부평가항목 및 배점을 참고하여 사업분야별 세부평가기준을 정하여야 한다.

② 발주청은 용역특성에 맞도록 별표1에서 별표3까지 세부평가항목별 배점을 ± 20 퍼센트 범위 내에서 조정할 수 있다. 다만, 가점은 제외한다.

③ 정밀점검 및 정밀안전진단 용역업자를 선정하는 경우 발주청은 시설물 정보관리 종합시스템(FMS) 등에서 공지되는 용역 수주실적 통계자료 등을 확인하여 경력 및 실적 등이 과도하게 제한되지 않도록 하여야 한다.

④ 발주청은 제1항부터 제3항까지의 규정에 따라 세부평가기준을 정하는 경우에는 조정 내용 및 사유를 명확히 하여야 하며, 경력 및 실적 등을 과도하게 제한하여서는 안되고 당해 용역규모의 동등 또는 그 이상의 실적만을 인정하여서는 안된다.

⑤ 발주청은 특별한 사유가 없는 한 ‘지방자치단체 입찰 및 계약 집행기준’(행정안전부 예규) 등에서 정한 내용과 다르게 공동수급체 구성원 수를 제한하여서는 안된다.

⑥ 발주청은 규칙 제28조에서 발주청이 정하는 일정점수 이상 받은 자를 입찰 참가자로 선정토록 규정하고 있는바 별도의 제한규정(상위 업체에만 입찰 참여 허용)이 사업분야별 세부평가기준 및 입찰공고에 포함되지 않도록 하여야 한다.

제4조(세부평가기준 작성 절차) ① 발주청은 제3조에 따라 사업분야별 세부평가기준을 정하는 경우에는 다음 각호의 절차에 따라야 한다.

1. 사업분야별 세부평가기준(안)을 작성한 후 그 내용을 최소 7일 이상 홈페이지 등을 통해 일반에 공개하여 의견수렴 과정을 거쳐야 한다.
2. 사업분야별 세부평가기준(안), 제1호의 의견수렴결과 및 검토보고서를 「건설기술 진흥법」 제5조에 따른 지방건설기술심의위원회 심의를 거쳐야 한다.
3. 심의를 거쳐 정한 사업분야별 세부평가기준은 발주청 홈페이지 등을 통해 공고하여야 한다.

② 발주청은 공고된 세부평가기준을 변경하거나 당해용역의 특성을 고려하여 일시적으로 기준을 변경할 경우에도 제1항과 동일한 절차를 거쳐야 한다.

다만, 심의가 불필요하거나 경미한 변경으로서 다음 각 호에 해당하는 경우에는 제1항제1호 및 제2호에 따른 절차를 생략할 수 있다.

1. 발주청이 이 기준 중의 일부 내용(의무사항 등)을 조정 또는 변경없이 사업분야별 세부평가기준(안)에 동일하게 명기하여 변경하는 경우
 2. 사업분야별 세부평가기준(안)의 단순 오타나 누락된 부분을 정정하는 경우
- ③ 발주청에서 별표1 및 별표2 기준을 그대로 준용하는 경우에는 제1항의 절차를 생략할 수 있다.

제5조(평가서류 제출 및 확인) ① 발주청은 평가서류를 서면 외에 전자문서형태로 제출받을 수 있다.

② 발주청은 사업수행능력 평가 시 관련서류의 사본 또는 입찰참여업체가 작성한 서류를 활용하여 평가한 후 입찰참가자로 선정된 업체에 한하여 국토교통부장관이 지정·고시하는 위탁업무 수행기관, 해당 전문기관 또는 발주청이 발행한 서류를 제출받거나, 건설기술용역 실적관리 수탁기관이 운영하는 실적관리시

시스템을 통해 관련내용의 진위여부 등을 확인할 수 있다.

③ 발주청은 사업수행능력평가에 필요한 자료 요구 시 해당 용역평가에 참여하지 아니하는 기술인에 대해서는 인적사항 등 세부적인 실명자료를 요구할 수 없다.

④ 발주청은 설계 등 용역업자 평가의 경우에는 다음 각 호의 사항을 추가로 이행하여야 한다.

1. 가격입찰 후 사업수행능력을 평가하는 경우 예정가격이하로서 최저가격으로 입찰한 자의 순으로 관련서류를 제출받아 평가할 수 있다.
2. 설계 등 용역업자 선정을 위한 업무중복도 평가방법은 다음 각 목의 사항을 따른다.

가. 발주청은 업무중복도 평가를 위해 참여업체로부터 제출받은 평가자료를 7일 이상 홈페이지 등을 통해 일반에 공개하고 평가자료의 오류나 누락사항에 대한 의견을 수렴하여야 한다. (단, 실무기술인의 경우 의견수렴 절차를 생략한다.)

나. 발주청은 가목에 따라 제시된 의견과 「건설기술 진흥법 시행령」 제45조에 따른 건설기술용역실적관리시스템을 통하여 진행중인 용역의 참여기술인에 대한 오류, 누락사항 등을 확인하여야 하며 확인결과 해당사항이 있을 경우 평가위원회에 보고하여야 한다.

다. 평가위원회는 가목 및 나목에 따라 오류, 누락사항 등을 보고받은 경우 해당 기술인의 업무중복도 평가점수를 0점 처리하여야 한다.

제6조(평가결과 공개 등) ① 발주청은 사업수행능력 평가 후 해당 용역업자에게 개별 점수를 통보하여야 한다.

② 발주청은 설계 등 용역 책임기술인의 기술능력 및 업무관리능력과 건설사업관리기술인의 업무수행능력 및 자질검증을 위한 면접(발표)을 평가한 경우에는 낙찰자 선정 후 평가위원 명단, 위원별 평가사유서 및 평가결과를 홈페이지 등을 통해 일반에 공개하여야 한다.

제7조(이의제기) 사업수행능력평가서를 제출하여 평가결과에 이의가 있는 자는 「국가를 당사자로 하는 계약에 관한 법률」 제28조 또는 「지방자치단체를 당사자로 하는 계약에 관한 법률」 제34조에 근거하여 해당 발주청에 이의 신청을 할 수 있다.

제8조(평가위원회 구성·운영) 발주청은 다음 각 목의 사항에 대해 심의하기 위

하여 평가위원회(발주청 기술자문위원회 또는 지방건설심의위원회 위원과 소속직원 중에서 3인 이상으로 구성한다)를 구성·운영하여야 하며 위원 과반수 찬성으로 결정한다.

가. 평가 진행 과정에서 평가기준의 누락, 오류, 불분명한 부분 등의 적용 방법에 관한 사항 등

나. 그 밖에 발주청의 장이 필요하다고 판단되는 사항

부 칙 <2019. 3. 25.>

제1조(시행일) 이 고시는 2019년 4월 1일부터 시행한다.

제2조(용역수행성과에 대한 적용례) [별표1] 2. 용역수행실적 중 “라. 용역수행성과” 평가는 2021년 1월 1일부터 적용하되, 그 이전까지는 적용 여부를 발주청이 선택한다. 다만, 2021년 1월 1일부터 적용할 경우 [별표1] “2. 용역수행실적” 평가는 2021년 1월 1일 이전까지는 종전의 [별표1] “2. 유사용역수행실적” 평가 기준을 적용한다.

부 칙 <2019. 4. 22.>

이 고시는 발령한 날부터 시행한다.

부 칙 <2020. 1. 6.>

제1조(시행일) 이 고시는 2020년 4월 1일부터 시행한다.

제2조(업무중복도 평가검증 일원화 적용례) [부표1] 제13호에 따라 참여기술인 업무중복도 평가검증을 건설기술용역실적관리시스템(CEMS)으로 평가하는 규정은 2020년 6월 30일까지 CEMS 및 별도 증빙서류 등을 병행하여 평가할 수 있다.

제3조(활용실적 인정일 적용에 관한 경과조치) [별표1] 4. 기술개발 및 투자실적, 다. 활용실적 평가에서 신기술 활용실적 인정일 적용은 이 고시 시행일 이

후에 신기술이 설계에 반영되어 준공된 용역사업부터 적용한다. 다만, 이 규정 시행일 이전에 신기술이 설계에 반영되어 이미 준공된 용역사업은 종전의 기준을 따른다.

부 칙 <2020. 1. 13.>

제1조(시행일) 이 고시는 발령한 날부터 시행한다.

제2조(용역수행성과에 대한 적용례) [별표2] 2. 유사용역수행실적 중 “나. 용역수행성과” 평가는 2021년 1월 1일부터 적용하되, 그 이전까지는 적용 여부를 발주청이 선택한다. 다만, 2021년 1월 1일부터 적용할 경우 [별표2] “2. 유사용역수행실적” 평가는 2021년 1월 1일 이전까지는 종전의 [별표2] “2. 유사용역수행실적” 평가 기준을 적용한다.

[별표1] 설계 등 용역업자 사업수행능력 세부평가항목 및 배점

평가항목	세부평가항목		배점	평가방법
합 계			100	
1. 참여기술인 [50]	가. 책임기술인 <15>	(1) 등급	3	절대평가
		(2) 경력	4	
		(3) 실적	5	
		(4) 기술능력 및 업무 관리능력	3	상대평가
	나. 분야별 책임기술인 <19>	(1) 등급	4	절대평가
		(2) 경력	7	
		(3) 실적	8	
	다. 분야별 참여기술인 <14>	(1) 등급	4	절대평가
		(2) 경력	5	
		(3) 실적	5	
	라. 교육훈련, 전차용역 수행실적 <2>	(1) 교육훈련	1	절대평가
		(2) 전차용역수행실적	1	
2. 용역수행 실적 [15]	가. 유사용역수행실적 건수		6	절대평가
	나. 유사용역수행실적 금액		6	
	다. 전차용역 수행실적		1	
	라. 용역수행성과		2	상대평가
3. 신용도 [10]	가. 입찰참가제한, 영업정지(업무정지), 벌점 등		7	절대평가
	나. 재정상태 건실도		3	
4. 기술개발 및 투자실적 [15]	가. 개발실적		2	절대평가
	나. 투자실적		10	
	다. 활용실적		3	
5. 업무충복도 [10]	가. 책임기술인		3	절대평가
	나. 분야별 책임기술인		4	
	다. 분야별 참여기술인		2	
	라. 실무기술인		1	
가점 [0.5]	가. 건설기술인 신규고용		0.3	절대평가
	나. 젊은 기술인 참여		0.2	

I. 분야별 평가기준

평가 항목	세부평가항목	배점	세 부 평 가 방 법
1. 참 여 기 술 인		[50]	<ul style="list-style-type: none"> - 참여기술인의 등급평가는 '건설기술인 등급인정 및 교육·훈련 등에 관한 기준'(국토부 고시)에 따라 등급별로 평가 ※ 다만, 개정규정에 따라 등급을 산정한 결과 종전 규정에 따른 등급보다 떨어지는 경우에는 건설기술 진흥법 시행령 부칙 제9조(건설기술인 등급에 대한 경과조치)에 따른다. - '건설기술인 등급인정 및 교육·훈련 등에 관한 기준'(국토부 고시)에 따른 해당 전문분야 외의 분야에서 설계 등 용역 업무를 수행한 사람의 [경력] 및 [실적] 평가는 다음의 기준을 적용한다. 이 경우 책임기술인에 대해서는 해당 사업분야에 대한 최소한의 경력 및 실적보유조건을 별도로 제시할 수 있음 (단, 전문 분야와 전문분야 외의 분야는 발주청에서 구체적으로 제시한다.) ※ 사업책임기술인, 분야별 책임기술인: 당해 분야의 60% 인정 (단, 토질·지질, 토목구조 등 전문분야가 같은 경우 기준에 수행한 사업 분야가 입찰에 참여한 사업 분야와 다른 경우라도 경력과 실적 평가 시 80~100%를 인정한다.) ※ 분야별 참여기술인: 해당 분야의 100% 인정 - 참여기술인의 [경력]은 자격 취득시기, 자격보유 여부에 관계없이 해당사업 분야의 설계, 시공, 시험·검사(품질 시험·검사를 포함한다.), 품질관리, 건설사업관리, 안전점검 및 정밀안전진단, 유지관리 또는 이와 관련된 감독·감리수행 등 경력기간에 따라 평가 (단, 설계이외의 용역에 대해서는 유사정도를 고려하여 평가하고, 건설사업관리 용역 경력의 경우 경력 만점 기준의 50%에 해당하는 경력까지만 설계용역을 수행한 경력과 동일하게 인정하되, 기준은 발주청에서 구체적으로 제시한다.) - 참여기술인의 [실적]은 자격취득시기, 자격보유 여부에 관계없이 해당 분야의 설계, 시공, 시험·검사(품질 시험·검사를 포함한다.), 품질관리, 건설사업관리, 안전점검 및 정밀안전진단, 유지관리 또는 이와 관련된 감독 등의 수행[실적]을 용역의 종류, 규모, 금액, 건수, 수행업무 및 전체 계약기간 중 실제 참여기간에 대한 비율로 평가 (단, 설계이외의 용역에 대해서는 유사정도를 고려하여 평가하고, 건설사업관리 용역 실적의 경우 실적 만점 기준의 50%에 해당하는 실적까지만 설계용역을 수행한 실적과 동일하게 인정하되, 수행실적 인정기준은 부표를 따르며, 발주청에서 구체적으로 제시한다.) - 일괄입찰(기본설계 및 실시설계), 대안입찰(대안설계) 및 기본설계기술제안 입찰공사(실시설계), 민간투자기업에 대한 참여기술인의 [실적]은 용역의 종류, 규모, 금액, 건수, 수행업무와 참여기간 비율을 적용하되, 낙찰되거나 설계보상 대상자로 결정된 경우에 한하여 인정 (단, 당해사업 해당 발주청의 확인을 득한 것에 한하여 인정한다.) - 건설기술 진흥법(이하 법 이라 한다) 제21조 규정에 따른 건설관련업체의 임·직원이 아닌 사람 중 건설기술인 경력관리수탁기관에 신고한 특급 기술인로서 설계의 경제성을 검토하는 가치공학작 설계검토기술·견적전문 기술·시방서전문기술·기타 국토교통부장관이 정하는 특정분야기술인(이하 "계약직전문기술인")을 당해용역의 분야별 책임기술인으로 참여시키고자 하는 때에는 해당 업체소속의 기술인과 동일하게 평가할 수 있음 (이 경우 계약직 전문기술인은 당해 업체소속의 기술인과 동일한 권한과 책임을 가지며 해당업체는 이를 확인하는 내용을 서면으로 제출하여야 함)

평가 항목	세부평가항목	배 점	세 부 평 가 방 법											
1. 참여 기술 인		[50]	<div><div>- 참여기술인이 발주청·감독기관 또는 건설관련 업체의 임·직원으로서 해당 분야의 설계업무를 감독 또는 관리한 경우에는 이를 해당분야의 [경력] 및 [실적]으로 인정</div><div>- 발주청·감독기관의 경력과 실적은 책임기술인 또는 분야별 책임기술인 중 최대 1인에 한하여 인정하며,(공동계약의 경우 참여한 업체별로 1인 까지 인정한다.) 분야별 참여기술인의 [경력]과 [실적]으로는 제한없이 인정 가능</div><div>- 참여기술인의 빈번한 이적사례를 방지하기 위해 아래와 같이 이적 기간에 따라 [등급], [경력], [실적] 평가점수를 모두 감점함(단, 회사의 부도, 파산, 해산 등 부득이한 사유로 인한 이적과 이적 전 회사에서 5년 이상 장기 근속한 경우는 제외) * 평가점수에 감소계수를 곱하여 최종 평가점수 산정한다.</div></div> <table><tr><td>최근 이적기간</td><td>6개월 이상</td><td>6개월 미만 ~ 3개월 이상</td><td>3개월 미만</td></tr><tr><td>감소계수</td><td>1.0</td><td>0.9</td><td>0.8</td></tr></table>	최근 이적기간	6개월 이상	6개월 미만 ~ 3개월 이상	3개월 미만	감소계수	1.0	0.9	0.8			
	최근 이적기간	6개월 이상	6개월 미만 ~ 3개월 이상	3개월 미만										
	감소계수	1.0	0.9	0.8										
	가. 책임기술인	(15)												
	(1) 등급	3	<div><div>- 등급에 따라 평가</div><table><tr><td>등 급</td><td>특급</td><td>고급</td><td>중급</td><td>초급</td></tr><tr><td>점 수</td><td>3.0</td><td>2.25</td><td>1.5</td><td>0.75</td></tr></table></div>	등 급	특급	고급	중급	초급	점 수	3.0	2.25	1.5	0.75	
등 급	특급	고급	중급	초급										
점 수	3.0	2.25	1.5	0.75										
(2) 경력	4	<div><div>- 경력에 따라 평가 (단, 최대 요구 기간은 15년이 넘지 않도록 한다)</div><table><tr><td>경 력</td><td>15년 이상</td><td>15년 미만 ~13년 이상</td><td>13년 미만 ~11년 이상</td><td>11년 미만 ~9년 이상</td><td>9년 미만</td></tr><tr><td>점 수</td><td>4.0</td><td>3.6</td><td>3.2</td><td>2.8</td><td>2.4</td></tr></table></div>	경 력	15년 이상	15년 미만 ~13년 이상	13년 미만 ~11년 이상	11년 미만 ~9년 이상	9년 미만	점 수	4.0	3.6	3.2	2.8	2.4
경 력	15년 이상	15년 미만 ~13년 이상	13년 미만 ~11년 이상	11년 미만 ~9년 이상	9년 미만									
점 수	4.0	3.6	3.2	2.8	2.4									
(3) 실적	5	<div><div>- 용역의 종류, 건수, 금액 및 참여기간 등을 고려하여 평가 (단, 최대 요구 건수는 10건이 넘지 않도록 한다)</div><table><tr><td>실 적</td><td>10건 이상</td><td>10건 미만 ~8건 이상</td><td>8건 미만 ~6건 이상</td><td>6건 미만 ~4건 이상</td><td>4건 미만</td></tr><tr><td>점 수</td><td>5.0</td><td>4.5</td><td>4.0</td><td>3.5</td><td>3.0</td></tr></table><div><div>* 공고일부터 10년(10년내 해외근무기간이 포함된 경우 해외근무기간의 1/2만큼 기준기간 연장)을 기준으로 하고 용역의 종류, 규모, 금액, 건수, 수행업무 및 참여기간에 따라 실적건수 등을 정하되, 발주청에서 [실적] 인정 범위는 구체적으로 제시한다.</div></div></div>	실 적	10건 이상	10건 미만 ~8건 이상	8건 미만 ~6건 이상	6건 미만 ~4건 이상	4건 미만	점 수	5.0	4.5	4.0	3.5	3.0
실 적	10건 이상	10건 미만 ~8건 이상	8건 미만 ~6건 이상	6건 미만 ~4건 이상	4건 미만									
점 수	5.0	4.5	4.0	3.5	3.0									
(4) 기술능력 및 업무관리 능력	3	<div><div>- 기술능력 및 업무관리능력은 발주청에서 정한 기준에 따라 업체가 제출한 평가서를 서면으로 제출받아 상대평가(평가서 미제출시 0점 처리)</div><table><tr><td>등 급</td><td>수</td><td>우</td><td>미</td><td>양</td><td>가</td></tr><tr><td>점 수</td><td>3.0</td><td>2.7</td><td>2.4</td><td>2.1</td><td>1.8</td></tr></table><div><div>* (첨부1)은 예시로 활용</div><div>※ 용역비 5억원 미만 용역은 기술능력 및 업무관리능력 평가를 생략. 다만, 「건설기술 진흥법」에 따른 타당성 조사, 기본계획 등 고도의 기술력이 필요한 경우는 기술능력 및 업무관리능력 평가 가능 (기술능력 및 업무관리능력 평가를 생략한 경우 배점 3점은 책임기술인의 실적으로 대신한다.)</div></div></div>	등 급	수	우	미	양	가	점 수	3.0	2.7	2.4	2.1	1.8
등 급	수	우	미	양	가									
점 수	3.0	2.7	2.4	2.1	1.8									

평가항목	세부평가항목	배점	세 부 평 가 방 법												
1. 참여기술인	나. 분야별 책임기술인	(19)	※ 분야별 책임기술인 각 1인을 대상으로 평가하며, 분야별 책임기술인에 대한 점수배분율을 정하여 점수 배분 후 각 분야별 평가결과를 합산하여 평가한다.												
	(1) 등급	4	- 등급에 따라 평가 (특급기술인과 고급기술인은 동일하게 평가) <table><tr><td>등 급</td><td>고급 이상</td><td>중급</td><td>초급</td></tr><tr><td>점 수</td><td>4.0</td><td>3.0</td><td>2.0</td></tr></table>	등 급	고급 이상	중급	초급	점 수	4.0	3.0	2.0				
	등 급	고급 이상	중급	초급											
	점 수	4.0	3.0	2.0											
	(2) 경력	7	- 경력기간에 따라 평가 (단, 최대 요구 기간은 10년이 넘지 않도록 한다) <table><tr><td>경 력</td><td>10년 이상</td><td>10년 미만 ~9년 이상</td><td>9년 미만 ~8년 이상</td><td>8년 미만 ~7년 이상</td><td>7년 미만</td></tr><tr><td>점 수</td><td>7.0</td><td>6.3</td><td>5.6</td><td>4.9</td><td>4.2</td></tr></table>	경 력	10년 이상	10년 미만 ~9년 이상	9년 미만 ~8년 이상	8년 미만 ~7년 이상	7년 미만	점 수	7.0	6.3	5.6	4.9	4.2
	경 력	10년 이상	10년 미만 ~9년 이상	9년 미만 ~8년 이상	8년 미만 ~7년 이상	7년 미만									
	점 수	7.0	6.3	5.6	4.9	4.2									
	(3) 실적	8	- 용역의 종류, 건수, 금액 및 참여기간 등을 고려하여 평가 (단, 최대 요구 건수는 7건이 넘지 않도록 한다) <table><tr><td>실 적</td><td>7건 이상</td><td>7건미만 ~6건이상</td><td>6건미만 ~5건이상</td><td>5건미만 ~4건이상</td><td>4건 미만</td></tr><tr><td>점 수</td><td>8.0</td><td>7.2</td><td>6.4</td><td>5.6</td><td>4.8</td></tr></table> * 공고일부터 10년(10년내 해외근무기간이 포함된 경우 해외근무기간의 1/2만큼 기준기간 연장)을 기준으로 하고 용역의 종류, 규모, 금액, 건수, 수행업무에 따라 실적건수 등을 정하되, 발주청에서 [실적]인정 범위는 구체적으로 제시한다.	실 적	7건 이상	7건미만 ~6건이상	6건미만 ~5건이상	5건미만 ~4건이상	4건 미만	점 수	8.0	7.2	6.4	5.6	4.8
	실 적	7건 이상	7건미만 ~6건이상	6건미만 ~5건이상	5건미만 ~4건이상	4건 미만									
	점 수	8.0	7.2	6.4	5.6	4.8									
다. 분야별 참여기술인	(14)	※ 분야별 참여기술인 각 1인을 대상으로 평가하며, 분야별 참여기술인에 대한 점수배분율을 정하여 점수 배분 후 각 분야별 평가결과를 합산하여 평가한다.													
(1) 등급	4	- 등급에 따라 평가 (중급기술인 이상은 동일하게 평가) <table><tr><td>등 급</td><td>중급 이상</td><td>초급</td></tr><tr><td>점 수</td><td>4</td><td>3</td></tr></table>	등 급	중급 이상	초급	점 수	4	3							
등 급	중급 이상	초급													
점 수	4	3													
(2) 경력	5	- 경력기간에 따라 평가 (단, 최대 요구 기간은 5년이 넘지 않도록 한다) <table><tr><td>경 력</td><td>5년 이상</td><td>5년 미만 ~4년 이상</td><td>4년 미만 ~3년 이상</td><td>3년 미만 ~2년 이상</td><td>2년 미만</td></tr><tr><td>점 수</td><td>5.0</td><td>4.5</td><td>4.0</td><td>3.5</td><td>3.0</td></tr></table>	경 력	5년 이상	5년 미만 ~4년 이상	4년 미만 ~3년 이상	3년 미만 ~2년 이상	2년 미만	점 수	5.0	4.5	4.0	3.5	3.0	
경 력	5년 이상	5년 미만 ~4년 이상	4년 미만 ~3년 이상	3년 미만 ~2년 이상	2년 미만										
점 수	5.0	4.5	4.0	3.5	3.0										
(3) 실적	5	- 용역의 종류, 건수, 금액 및 참여기간 등을 고려하여 평가 (단, 최대 요구 건수는 5건이 넘지 않도록 한다) <table><tr><td>실 적</td><td>5건 이상</td><td>5건 미만 ~4건 이상</td><td>4건 미만 ~3건 이상</td><td>3건 미만 ~2건 이상</td><td>2건 미만</td></tr><tr><td>점 수</td><td>5.0</td><td>4.5</td><td>4.0</td><td>3.5</td><td>3.0</td></tr></table> * 공고일부터 10년(10년내 해외근무기간이 포함된 경우 해외근무기간의 1/2만큼 기준기간 연장)을 기준으로 하고 용역의 종류, 규모, 금액, 건수, 수행업무에 따라 실적건수 등을 정하되, 발주청에서 [실적]인정 범위는 구체적으로 제시한다.	실 적	5건 이상	5건 미만 ~4건 이상	4건 미만 ~3건 이상	3건 미만 ~2건 이상	2건 미만	점 수	5.0	4.5	4.0	3.5	3.0	
실 적	5건 이상	5건 미만 ~4건 이상	4건 미만 ~3건 이상	3건 미만 ~2건 이상	2건 미만										
점 수	5.0	4.5	4.0	3.5	3.0										

평가항목	세부평가항목	배점	세 부 평 가 방 법																			
1. 참여기술인	라. 참여기술인의 교육훈련, 전차용역 수행실적	(2)	<div>- 참여기술인이 최근 3년간 법 제20조제2항의 규정에 의한 교육훈련을 이수한 정도에 따라 평가</div> <div>· 2주 이상 교육을 이수한 경우: (교육이수인원/평가대상인원)×1점</div> <div>· 1주 이상 2주 미만 교육을 이수한 경우: (교육이수인원/평가대상인원)×0.5점</div> <div>- 참여기술인의 전차용역 참여형태 및 참여기간에 따라 평가</div> <table><tr><th rowspan="2">구 분</th><th colspan="4">용역완료 후 경과기간</th></tr><tr><th>1년 미만</th><th>1년 이상~3년 미만</th><th>3년 이상</th><th>미 참여</th></tr><tr><td>책임기술인</td><td>0.5점</td><td>0.4점</td><td>0.3점</td><td>0</td></tr><tr><td>분야별 책임기술인</td><td>0.5점</td><td>0.4점</td><td>0.3점</td><td>0</td></tr></table> <div>* 전차용역의 범위는 당해용역의 직전단계(예, 실시설계의 경우 기본설계)에 한한다.</div> <div>* 전차용역의 최종준공(기성)시 까지 용역기간 전부에 참여한 책임기술인과 분야별 책임기술인에 한하여 인정한다. (단, 기성실적의 인정여부 및 기준은 발주청이 정한다)</div>	구 분	용역완료 후 경과기간				1년 미만	1년 이상~3년 미만	3년 이상	미 참여	책임기술인	0.5점	0.4점	0.3점	0	분야별 책임기술인	0.5점	0.4점	0.3점	0
	구 분	용역완료 후 경과기간																				
1년 미만		1년 이상~3년 미만	3년 이상	미 참여																		
책임기술인	0.5점	0.4점	0.3점	0																		
분야별 책임기술인	0.5점	0.4점	0.3점	0																		
	(2) 전차용역 수행실적	1																				
2. 용역수행실적	가. 유사용역 수행실적 건수	[15]	<div>※ 유사용역수행[실적]이라 함은 최근 5년간 당해 용역과 같거나 유사한 공종의 건설공사의 용역사업 중 준공된 실적을 말하며, 유사용역의 인정 범위는 발주청에서 구체적으로 제시한다.</div> <div>- 당해 용역과 같거나 유사한 시설물에 대한 용역수행[실적]에 따라 평가 (최근 5년간 기준)</div> <table><tr><th>건 수</th><th>3건 이상</th><th>3건 미만 ~2건 이상</th><th>2건 미만 ~1건 이상</th><th>1건 미만</th></tr><tr><td>점 수</td><td>6.0</td><td>5.4</td><td>4.8</td><td>4.2</td></tr></table> <div>- 해당분야 또는 유사한 공종의 건설공사의 설계·시공 일괄입찰 또는 대안입찰방식으로 참여하여 낙찰자로 결정된 경우와 「사회기반시설에 대한 민간투자법」에 의한 사업시행자가 발주한 설계용역을 수행한 경우에는 해당용역의 유사용역수행[실적]으로 인정</div> <div>- 해당분야 또는 유사한 공종의 건설공사의 일괄입찰 또는 대안입찰방식으로 참여하여 설계보상 대상자로 결정된 경우에 유사용역 수행[실적]은 건수 및 금액에 대하여 낙찰자의 80%로 함</div> <div>- 실적금액(설계·시공일괄입찰 또는 대안입찰, 사회기반시설에 대한 민간투자법에 의한 설계용역에 한함)의 계상은 계약금액에 엔지니어링사업대가 기준 중 건설부문 요율을 곱하여 산정한 금액 범위내에서 인정</div> <div>- 외국 정부 및 공공기관에서 발주한 설계용역 및 설계·시공일괄입찰 (Design-Build방식 포함)을 수행한 경우에는, 해당분야의 유사용역실적(건수 및 금액)으로 인정한다. 단, 금액은 준공일 기준으로 한국화폐단위로 환산하여 산정한 금액으로 함</div>	건 수	3건 이상	3건 미만 ~2건 이상	2건 미만 ~1건 이상	1건 미만	점 수	6.0	5.4	4.8	4.2									
		건 수		3건 이상	3건 미만 ~2건 이상	2건 미만 ~1건 이상	1건 미만															
점 수	6.0	5.4	4.8	4.2																		
	(6)																					

평가 항목	세부평가항목	배 점	세 부 평 가 방 법										
2. 용역수행실적	나. 유사용역수행실적금액	(6)	<div>- 당해 용역과 같거나 유사한 시설물에 대한 용역수행실적 금액에 따라 평가 (최근 5년간 기준)</div> <table><tr><td>구 분</td><td>35억 이상</td><td>35억 미만 ~25억 이상</td><td>25억 미만 ~15억 이상</td><td>15억 미만</td></tr><tr><td>점 수</td><td>6.0</td><td>5.4</td><td>4.8</td><td>4.2</td></tr></table> <div>※ 실적금액이 적은 분야(예: 조경, 교통, 환경분야 등)는 20%범위내에서 하향조정가능</div>	구 분	35억 이상	35억 미만 ~25억 이상	25억 미만 ~15억 이상	15억 미만	점 수	6.0	5.4	4.8	4.2
	구 분	35억 이상	35억 미만 ~25억 이상	25억 미만 ~15억 이상	15억 미만								
	점 수	6.0	5.4	4.8	4.2								
다. 전차용역수행실적	(1)	<div>※ 전차용역이라 함은 당해 용역의 前단계 용역을 말하며, 이를 수행한 용역업자에 대하여 평가</div> <div>- 업체의 전차 용역수행정도(용역의 종류, 용역수행 후 경과기간, 단독 · 공동 · 하도급여부 등)에 따라 평가</div> <table><tr><td>경과기간</td><td>1년 미만</td><td>1년 이상 ~3년 미만</td><td>3년 이상</td><td>미 참여</td></tr><tr><td>점 수</td><td>1.0</td><td>0.8</td><td>0.6</td><td>0.0</td></tr></table> <div>* 전차용역의 범위는 당해용역의 직전단계(예, 실시설계의 경우 기본설계)에 한한다.</div> <div>* 전차용역의 최종준공(기성)시 까지 용역기간 전부에 참여한 경우에 한하여 인정한다. (단, 기성실적의 인정여부 및 기준은 발주청이 정한다)</div>	경과기간	1년 미만	1년 이상 ~3년 미만	3년 이상	미 참여	점 수	1.0	0.8	0.6	0.0	
경과기간	1년 미만	1년 이상 ~3년 미만	3년 이상	미 참여									
점 수	1.0	0.8	0.6	0.0									
라. 용역수행성과	(2)	<div>- 업체가 해당 발주청에서 수행한 용역평가 결과에 따라 상대평가하며, 해당 발주청의 상위기관에서 수행한 용역평가 결과를 활용할 수 있다.</div> <div>* 용역평가는 건진법 제50조에 따른 평가를 원칙으로 하되, 용역 특성을 반영하여 발주청에서 별도로 정한 평가의 결과를 활용할 수 있음</div>											
3. 신용도	가. 입찰참가제한영업정지(업무정지), 벌점 등	[10] (7)	<div>- 용역업자가 건설기술 진흥법 시행령 제44조 제1항제2호 나목의 규정에 의한 설계 등 용역업무와 관련하여 최근 1년간 관계법령에 따라 입찰참가제한 또는 영업정지(과징금 부과처분 포함)를 받은 기간을 합산하여 합산기간 1월마다 0.2점씩 감점(1월 미만인 경우 1월로 계산)</div> <div>- 참여기술인이 건설기술 진흥법 시행령 제44조 제1항제2호 나목의 규정에 의한 설계 등 용역업무와 관련하여 최근 1년간 관계법령에 따라 기술자격정지 또는 업무정지를 받은 기간을 합산하여 합산기간 1월마다 0.2점씩 감점(1월 미만인 경우 1월로 계산)</div> <div>- 용역업자 및 참여기술인이 「건설기술 진흥법 시행령」 제87조에 따른 벌점을 받은 경우 같은법 시행령 별표8에서 정하는 기준에 따라 감점</div> <div>* 점수계산은 참여용역업자 및 참여기술인의 누계평균 벌점에 따라 감점</div>										

평가항목	세부평가항목	배점	세 부 평 가 방 법
3. 신용도	나. 재정상태 건실도	(3)	<div><div><div><div><div><div></div><div></div><div></div><div></div><div></div></div><div><div></div><div></div><div></div><div></div><div></div></div><div><div></div><div></div><div></div><div></div><div></div></div><div><div></div><div></div><div></div><div></div><div></div></div><div><div></div><div></div><div></div><div></div><div></div></div></div></div><div><div></div><div></div><div></div><div></div><div></div></div><div><div></div><div></div><div></div><div></div><div></div></div><div><div></div><div></div><div></div><div></div><div></div></div><div><div></div><div></div><div></div><div></div><div></div></div></div><div><div></div><div></div><div></div><div></div><div></div></div><div><div></div><div></div><div></div><div></div><div></div></div><div><div></div><div></div><div></div><div></div><div></div></div><div><div></div><div></div><div></div><div></div><div></div></div></div> <div><div></div><div></div><div></div><div></div><div></div></div> <div><div></div><div></div><div></div><div></div><div></div></div> <div><div><div></div><div></div></div><div><div></</div></div></div>

Ⅱ. 가점 평가기준

평가 항목	세부평가항목	배 점	세 부 평 가 방 법							
가점	가. 건설기술인 신규 고용	(0.3)	<p>- 건설기술인 신규고용률에 따라 가점 부여</p> <ul style="list-style-type: none"> · 1% 이상: 0.1점 · 2% 이상: 0.2점 · 3% 이상: 0.3점 <p>* 건설기술인 신규 고용률 = 최근 1년간 건설기술인 신규 고용인원(입찰 공고일 전월 기준) / 직전년도 동기간 평균 고용인원</p> <p>* 신규 건설기술인은 입찰공고일 현재 해당업체 재직 중인 자로 건설기술인 경력관리 수탁기관의 경력증명서에 최초로 입사 등록된 자(이전 건설 분야 근무경력이 없는 자)에 한함</p> <p>* 직전년도 동기간 평균 고용인원은 건설기술인 경력관리 수탁기관에 신고한 자로서 해당업체의 기술인 재직인원(월말 기준)을 월단위로 평균하여 산정</p> <p>- 건설기술인 경력관리 수탁기관에서 확인한 후 발급한 자료로 평가</p> <p>- 공동이행방식으로 용역을 수행하는 경우에는 공동수급체의 구성원별 평가점수에 용역참여지분율을 곱하여 산정한 후 이를 합산</p>							
	나. 젊은 기술인 참여	(0.2)	<p>- 건설기술인 경력관리 수탁기관의 경력증명서상 건설기술용역업체에서 근무한 전체 경력이 5년 미만인 기술인이 당해 용역에 참여한 경우에는 전체 참여인원수에 대한 비율에 따라 가점 부여</p> <table border="1"> <tr> <td>당해 설계참여 인원비율 (당해 용역에 참여하는 근무경력 5년 미만 기술인 /당해 용역 전체 참여인원수×100)</td><td>5% 이상</td><td>3% 이상</td><td>1% 이상</td></tr> <tr> <td>가점</td><td>0.2점</td><td>0.15점</td><td>0.1점</td></tr> </table>	당해 설계참여 인원비율 (당해 용역에 참여하는 근무경력 5년 미만 기술인 /당해 용역 전체 참여인원수×100)	5% 이상	3% 이상	1% 이상	가점	0.2점	0.15점
당해 설계참여 인원비율 (당해 용역에 참여하는 근무경력 5년 미만 기술인 /당해 용역 전체 참여인원수×100)	5% 이상	3% 이상	1% 이상							
가점	0.2점	0.15점	0.1점							

※ 비고: 위 [별표1]의 사업수행능력 평가에 대한 일반사항 및 항목별 세부평가방법은 [부표1]에 따른다.

[부표1] 설계 등 용역업자 사업수행능력 평가에 대한 일반사항 및 세부평가방법

I. 일반사항

1. 참여기술인의 경력 및 실적, 용역수행실적·신용도·기술개발 및 투자실적·업무중복도·해외 설계수행실적·전차용역 수행실적·참여기술인 해외용역 참여실적 등은 “국토교통부 장관의 위탁업무수행기관 등 지정”(국토부 고시)에 따른 위탁업무수행기관, 해당 전문기관 또는 해당 용역 발주청의 확인을 받아야 한다.
다만, 이 기준에서 별도로 세부사항을 정하는 경우에는 그 규정을 따른다.
2. 발주청은 이 기준을 적용함에 있어 기간의 계산은 입찰공고일을 기준으로 하며, 평가점수계산은 소수점 2째자리로 하고 소수점 3째자리에서 반올림한다.
3. 평가기준에 따른 평가결과는 평가항목별 점수에 가점과 감점을 합한 점수로 하되, 평가점수가 100점을 초과하는 경우에는 100점으로 하고, 100점 이하일 경우에는 원 점수를 그대로 사용한다.
4. 평가자료 제출 시에 본 평가기준을 적용하여 과업에 참여하고자 하는 자는 스스로 사업수행능력을 평가한 자기평가서를 포함하여 제출할 수 있다.

II. 항목별 세부평가방법

1. 평가방법은 절대평가를 원칙으로 하며, 점수가 합리적 통계 등에 의하여 산정하기 곤란하거나 평가의 변별력이 필요한 경우에는 상대평가에 의한다.
2. 참여기술인과 용역수행성과에 대한 상대평가 시 등급별 배분은 수(10%), 우(20%), 미(40%), 양(20%), 가(10%)로 하고, 점수는 수(100%), 우(90%), 미(80%), 양(70%), 가(60%)로 배분을 원칙으로 하되(첨부6 예시 참조), 필요한 경우 발주청에서 평가등급 및 등급별 배분, 점수 기준을 조정할 수 있다.
평가 결과 동점자 발생 시 상위 등급을 부여할 수 있으며, 해당 발주청에서 발주한 용역 성과가 없는 업체에 대해서는 용역수행성과 평가 시 “우” 또는 “미”의 점수를 부여할 수 있다. (발주청에서 입찰공고 시 기준 제시)
3. 평가대상사업에 대한 사업책임기술인, 분야별 책임기술인 및 분야별 참여기술인은 반드시 당해 용역수행에 참여하여야 하며, 당해 용역에 참여하지 아니하는 경우로서 그 건설기술인에 대한 평가가 업체선정의 중요한 요소인 경우에는 계약해제 또는 해지의 사유가 될 수 있으며, 발주청별로 차기용역 평가 시 이를 감점할 수 있다.

4. 공동이행방식으로 용역을 수행할 경우에는 공동수급체 구성원별로 유사용역 수행 실적·기술개발 및 투자실적·해외설계 수행실적·전차용역 수행실적에 용역참여 지분율을 곱하여 산정한 후 이를 합산하여 평가한다. 단 공동이행방식으로 수행 시 사업수행능력평가 대상자에 해당되는 공동도급자의 참여기술인(사업책임기술인, 분야별 책임기술인, 분야별 참여기술인)은 지분율대로 참여하여야 하며, 지분율에 의해 산정 시 소수이하는 반올림하여 조정할 수 있다.
5. 관계법령에 따라 적법하게 하도급계약을 체결한 용역업자의 경우에는 하도급을 받은 만큼 그 실적을 인정한다.
이 경우, 실적 건수의 산정은 해당 용역사업의 총용역비에 대한 하도급 계약 금액 비율만큼 인정하도록 한다.
6. 용역수행실적(건설기술 진흥법 제30조제2항에 따라 관리하는 실적을 말함) 및 신용도(입찰참가제한·영업정지·과징금·벌점에 한함)는 건설기술용역 실적 관리 수탁기관이 발급한 시행규칙 제27조 별지 제31호서식의 “건설기술용역 실적 확인서”를 제출받아 평가한다. 다만, 건설기술용역 실적 확인서에 의한 평가는 2014년 5월 23일 이후 계약된 용역부터 적용하며 그 이전의 용역에 대하여도 건설기술용역통합관리시스템에 등재되었을 경우에는 적용할 수 있다.
7. 해외설계용역수행실적은 용역계약서류 또는 해당국 발주청의 확인서 등 사실 여부를 판단할 수 있는 증빙서류를 해외건설협회가 확인한 후 발급한 실적(첨부 4)에 한하여 다음 각 호와 같이 평가한다.
 - 가. 해외설계용역실적의 인정범위는 건설공사에 대한 설계용역, 건설사업관리 용역이 포함된 설계용역에 대하여 당해 설계용역과 같거나 유사한 설계 등 용역에 해당하는 실적에 대하여 인정한다. 단, 해외 현지법인 또는 지사의 명의로 직접 계약하여 수행한 실적은 출자지분율을 곱하여 산정한 후 이를 합산한다.
 - 나. 해외설계용역비는 해당 국가의 발주기관과 준공금액을 준공일 기준으로 한국 화폐단위로 환산하여 산정한 금액으로 한다.
8. 참여기술인의 해외용역 참여실적은 용역계약서류 또는 해당국 발주청의 확인서 등 사실여부를 판단할 수 있는 증빙서류를 한국건설기술인협회가 확인한 후 발급한 실적(첨부 5)에 한하여 평가한다. 이 경우 해외설계용역 참여실적(해외 현지법인 또는 지사의 명의로 직접 계약하여 수행한 용역에 참여한 실적 포함)의 인정범위는 건설공사의 설계용역에 대하여 당해 설계용역과 같거나 유사한 설계 등 용역에 참여한 실적에 대하여 인정한다.

9. 건설사업관리 용역 실적을 설계 실적으로 인정하는 경우, 동일한 사업에서 3년 이상 상주하여 근무한 건설사업관리 용역 실적은 설계 실적 2건으로 인정할 수 있으며, 비상주 또는 기술지원 기술인으로 근무한 건설사업관리 실적의 경우 설계 실적 0.1건 또는 0.2건으로 인정할 수 있다. (발주청에서 입찰공고 시 인정 기준 제시)
10. 발주청은 입찰공고 시 업무중복도 평가 대상인 주공종 분야(3~5분야)를 제시하여야 한다.
11. 업무중복도 평가에서 실무기술인은 용역에 참여하는 기술인 중 등급, 실적, 경력을 평가받지 않는 기술인을 의미하며, 입찰시 용역에 참여하는 모든 기술인을 제출하여야 한다.
12. 분야별 참여기술인, 실무기술인의 업무중복도는 2019년 4월 1일 이후 계약을 체결한 용역에 대해서만 산정한다.
13. 참여기술인(실무기술인을 포함)의 업무중복도는 입찰공고일 기준으로 건설기술 용역실적관리시스템(CEMS)에 등재되어 있는 자료로만 평가한다.
14. 설계 등 용역업자는 업무중복도 평가대상 실무기술인이 사업수행능력(PQ) 평가 이후 계약 시까지 사망·질병·퇴직 등의 부득이한 사유로 당해 용역에의 참여가 불가능한 경우에는 평가점수가 유지될 수 있는 실무기술인으로 교체할 수 있다. 이 경우, 교체로 인하여 당초 업무중복도 평가점수를 변동하지 아니한다.

첨부 1. 책임기술인 능력평가서 양식

용역

책임기술인 능력평가서

20 . .

업 체 명

210mm×297mm

(일반용지 60g/m²(재활용품))

1. 기술능력 평가서

1.1 당해 용역의 내용 및 이해도(1페이지 이내로 작성)

* 용역의 특성, 내용 및 범위, 용역 수행상 주안점 제시

1.2 당해 용역 관련 유사사업 제시(5건을 3페이지 이내로 작성)

구분	사업명	수행기간	시행청
1			
2			
3			
4			
5			

* 최근(공고일) 기준 10년내에 시행한 용역사업 중 유사사업을 제시하고, 사업별 세부내용은 사업명별로 아래에 기술할 것

1) 사업명 :

* 앞에서 제시된 용역수행상 주안점을 기준으로 사업별로 관련 경험을 제시

2) 사업명 :

1.3 용역 성공을 위한 요건 및 추가제안사항(1페이지 이내로 작성)

* 앞에서 제시된 용역 수행상 주안점 및 관련 유사경험을 토대로 당해 용역 성공을 위한 제안사항을 기술(착안사항 포함)

* 주요 제안사항

- 관련 계획, 법령 등의 검토 및 설계적용사항(연계방안 등)
- 설계방법(노선 등)에 따른 제안 및 고려사항
- 현장조사시 주요 고려사항
- 예상 문제점 및 처리대책(예상 민원 등 포함)
- 사업효과 극대화 방안 등

2. 업무관리능력 평가서

2.1 당해 용역 관련 업무 수행범위(1페이지 이내로 작성)

- * 당해 용역과 관련한 주요 업무, 작업수행내용을 기술
 - 조사항목 및 내용
 - 당해 용역 관련 각 분야(도로 등)별 주요 업무
 - 주요 업무별 특이사항(작업기간, 작업내용 등)

2.2 작업계획서(1페이지 이내로 작성)

- * 2.1과 연계하여 용역의 일정계획 제시(각 업무별 선행 및 후행관계 등 명시)

2.3 품질보증체계 및 품질관리계획(2페이지 이내로 작성)

- * 해당 사업수행조직내의 품질보증체계 및 품질관리계획을 명시
(책임기술인이 고용된 회사의 품질보증체계와 연계하여 기술)

2.4 전문가 활용계획 등 추가 업무관리사항(1페이지 이내로 작성)

- * 당해 용역 수행관련 필요한 전문가 기술 및 활용계획 제시
- * 당해 용역 수행상 업무관리상 주안점(조직 및 업무간 연계 고려)

첨부 2. 신용평가등급의 기준

회사채에 대한 신용평가등급	기업어음에 대한 신용평가등급	기업신용평가 등급
AAA	-	AAA (회사채에 대한 신용평가등급 AAA에 준하는 등급)
AA+, AA0, AA-	A1	AA+, AA0, AA- (회사채에 대한 신용평가등급 AA+, AA0, AA-에 준하는 등급)
A+	A2+	A+ (회사채에 대한 신용평가등급 A+에 준하는 등급)
A0	A20	A0 (회사채에 대한 신용평가등급 A0에 준하는 등급)
A-	A2-	A- (회사채에 대한 신용평가등급 A-에 준하는 등급)
BBB+	A3+	BBB+ (회사채에 대한 신용평가등급 BBB+에 준하는 등급)
BBB0	A30	BBB0 (회사채에 대한 신용평가등급 BBB0에 준하는 등급)
BBB-	A3-	BBB- (회사채에 대한 신용평가등급 BBB-에 준하는 등급)
BB+, BB0	B+	BB+, BB0 (회사채에 대한 신용평가등급 BB+, BB0에 준하는 등급)
BB-	B0	BB- (회사채에 대한 신용평가등급 BB-에 준하는 등급)
B+, B0, B-	B-	B+, B0, B- (회사채에 대한 신용평가등급 B+, B0, B-에 준하는 등급)
CCC+ 이하	C 이하	CCC+ 이하 (회사채에 대한 신용평가등급 CCC+에 준하는 등급)

첨부 3. 연구수행(참여) 실적증명서 양식

제2000 - ○○호

연구수행(참여)실적 증명서(안)

신 청 인	업체명 (상호)		대표자			
	영업소재지				전화	
	사업자번호				팩스	
	증명서용도		제출처			
연구수행 실적내용	사 업 명				과제유형	
	연구과제명				총연구기간	
	연 구 내 용 (요약)					
	기 업 부 담 금 내 역	구 분	참여 형태	연구수행(참여)기간	기업부담금(현금)	비고
		1차년도				
		2차년도				
		3차년도				
		4차년도				
5차년도						
합 계						

상기와 같이 연구개발과제를 수행(참여)하였음을 증명합니다.

년 월 일

국토교통과학기술진흥원장 (인)

첨부 4. 해외설계 수행실적증명서 양식

해외설계 수행실적확인서

I. 일반적인 사항				발급번호	
1) 용역명	(국문) (영문)			2) 발주기관 (발주국)	
3) 발주관성격	정부(), 공공기관(), 민간()	4) 계약주체	본사(), 지사(), 현지법인(), 지분을 (%)		
5) 신청자 (대표)	5-1) 회사명	5-2) 면허번호	5-3) 대표자		
	5-4) 영업소재지		5-5) 전화번호		
6) 계약 및 준공	6-1) 계약일자	6-2) 착공일자	6-3) 준공일자		
	6-4) 계약금액	6-5) 준공금액			
7) 원하도급 여부	원도급(), 하도급()			※ 해당란에 ○ 표	
8) 공동도급 여부	공동이행방식(), 분담이행방식(), 단독도급()			※ 해당란에 ○ 표	
9) 실적의 종류	개념설계(), 기본설계(), 실시설계(), 감리(), 건설관리(), 타당성조사(), 기타()				
II. 용역실적의 내용		* 공동수급체 구성원별로 구분 작성			
구분	계약자 (대표)	계약자	계약자		
1) 회사명					
2) 대표	(인)	(인)	(인)		
3) 준공금액	(지분 : %)	(지분 : %)	(지분 : %)		
4) 전체용역규모 (본란에는 주요 물량을 기재하고, 필요시 세부 물량은 별지 제6호 서식을 활용)					
III. 붙임					
1) 기타 실적내용을 증명할 수 있는 서류					
<p>위와같이 용역 준공실적이 있음을 증명하여 주시기 바랍니다.</p> <p style="text-align: right;">200 . . .</p> <p>해외건설협회장 귀하</p> <p style="text-align: right;">주 소 : 회사명 : 대 표 : (인)</p>					
확인자					
용도	P.Q, 입찰, 적격심사, 기타	위 내용을 증명함. 해 외 건 설 협 회 장(인)			
용역명					
발주처					

첨부 5. 해외설계용역 참여기술인 확인서 양식

해외설계용역 참여기술인확인서

I. 일반적인 사항				발급번호		
1) 신청인	1-1) 회사명			1-2) 대표자		
	1-3) 영업소재지			1-4) 면허번호		
II. 해외설계용역						
1) 공사명	(국문) (영문)			2) 발주기관 (발주국)		
3) 계약 및 준공	3-1) 계약일자		3-2) 착공일자		3-3) 준공일자	
	3-4) 계약금액		3-5) 준공금액			
4) 공동도급여부	공동이행방식(), 분담이행방식(), 단독도급() ※ 해당란에 ○ 표					
III. 참여기술인 현황		* 참여기술인별로 구분 작성				
구분	성명	주민등록번호	자격종목	자격등록번호	참여기간	
1) 사업책임기술인	○○○	000000-0000000	○○○○○기술사	○○○○○○○○○	개월	
2) ○○분야 책임기술인	○○○				개월	
3) ○○분야 책임기술인	○○○				개월	
4) ○○분야 책임기술인	○○○				개월	
5) ○○분야 책임기술인	○○○				개월	
IV. 붙임						
1) 기타 실적내용을 증명할 수 있는 서류						
<p>위와같이 해외설계용역 참여기술인이 있음을 확인하여 주시기 바랍니다.</p> <p style="text-align: right;">200 . . .</p> <p>한국건설기술인협회장 귀하</p> <p style="text-align: right;">주소 : 회사명 : 대표 : (인)</p>						
확인자						
용도	P.Q, 입찰, 적격심사, 기타			위 내용을 증명함. 한국건설기술인협회장(인)		
발주처						
공사명						

첨부 6. 설계등 용역 상대평가 등급배분 예시

상대평가 등급배분 및 평가방법

1. 신청자수 별 평가등급 배분

업체수	등 급					업체수	등 급				
	수	우	미	양	가		수	우	미	양	가
2,3	1	1	(1)			22	2	5	9	4	2
4	1	2	1			23	2	5	9	5	2
5	1	2	1	1		24	2	5	10	5	2
6	1	2	1	1	1	25	3	5	10	5	2
7	1	2	2	1	1	26	3	5	10	5	3
8	1	2	3	1	1	27	3	5	11	5	3
9	1	2	3	2	1	28	3	6	11	5	3
10	1	2	4	2	1	29	3	6	11	6	3
11	1	2	5	2	1	30	3	6	12	6	3
12	1	3	5	2	1	31	3	6	13	6	3
13	1	3	5	3	1	32	3	7	13	6	3
14	1	3	6	3	1	33	3	7	13	7	3
15	2	3	6	3	1	34	3	7	14	7	3
16	2	3	6	3	2	35	4	7	14	7	3
17	2	3	7	3	2	36	4	7	14	7	4
18	2	4	7	3	2	37	4	7	15	7	4
19	2	4	7	4	2	38	4	8	15	7	4
20	2	4	8	4	2	39	4	8	15	8	4
21	2	4	9	4	2	40	4	8	16	8	4

[별표2] 건설사업관리용역사업자 사업수행능력 세부평가항목 및 배점

평가항목	세부평가항목		배 점	평가방법
합 계			100	
1. 참여기술인 [60]	가. 책임건설사업 관리기술인 〈25〉	등급	부적격 시 실격	절대평가
		(1) 경력	15(11~13)	
		(2) 실적	9	
		(3) 교육훈련	1	
	나. 분야별건설사업 관리기술인 〈25〉	등급	부적격 시 실격	절대평가
		(1) 경력	15(13~14)	
		(2) 실적	9	
		(3) 교육훈련	1	
	다. 기술지원기술인 〈10〉	(1) 등급	3	절대평가
		(2) 경력	6	
		(3) 교육훈련	1	
	라. 면접(발표) (3~6)	(1) 책임건설사업관리기술인	(2~4)	상대평가
		(2) 분야별건설사업관리기술인	(1~2)	
2. 유사용역 수행실적 [10]	가. 유사용역수행실적		8	절대평가
	나. 용역수행성과		2	상대평가
3. 신 용 도 [15]	가. 입찰참가제한, 업무정지	지정기간	7	절대평가
	나. 부실벌점	부과점수	5	
	다. 재정상태 건설도	신용평가등급	3	
4. 기술개발 및 투자실적 [10]	가. 개발·활용실적		3	절대평가
	나. 투자실적		7	
5. 교체빈도 [5]	가. 건설사업관리용역사업자		3	절대평가
	나. 참여기술인		2	
가점 [0.5]	가. 공사비 절감기여 기술인		0.2	절대평가
	나. 건설기술인 신규고용		0.3	
감점 [5]	부패행위 관련자		5	절대평가

비고

1. ()의 배점은 책임건설사업관리기술인, 분야별건설사업관리기술인 등의 면접을 평가하는 경우(기술인 평가서 평가를 실시하지 않는 경우) 적용

I. 분야별 평가기준

평가항목	평가요소	배 점	세 부 평 가 방 법	
1. 참여 기술 인	가. 책임건설사업 관리기술인	[60] 〈25〉 (23 ~21)	○ 시공단계의 건설사업관리를 포함하는 경우 「건설기술 진흥법 시행규칙」 제35조제1항 각 호에 의한 책임건설사업관리기술인의 경력 및 배치 기준에 부적합할 경우 실격처리함.	
	(1) 해당분야 경력	15 (13 ~ 11)	<table><tr><td>해당공사 규모</td><td colspan="5">설계, 시공, 시험, 검사, 건설사업관리, 유지관리, 감독, 기술자문(발주청과 기술용역계약을 체결하여 건설기술인이 현장에 배치된 경우에만 인정한다. 이하 같다), 안전점검 및 정밀안전진단 등 경력 (단위: 년)</td></tr><tr><td>1,000억원이상</td><td>15이상</td><td>15미만 13이상</td><td>13미만 11이상</td><td>11미만 9이상</td><td>9미만</td></tr><tr><td>1,000억원미만 500억원이상</td><td>13이상</td><td>13미만 11이상</td><td>11미만 9이상</td><td>9미만 7이상</td><td>7미만</td></tr><tr><td>500억원미만 300억원이상</td><td>11이상</td><td>11미만 9이상</td><td>9미만 7이상</td><td>7미만 5이상</td><td>5미만</td></tr><tr><td>300억미만</td><td>9이상</td><td>9미만 7이상</td><td>7미만 5이상</td><td>5미만 3이상</td><td>3미만</td></tr><tr><td>점수</td><td>15 (13~11)</td><td>13.5 (11.5~9.5)</td><td>12 (10~8)</td><td>10.5 (8.5~6.5)</td><td>9 (7~5)</td></tr></table> <p>※ ()의 배점은 면접을 평가하는 경우 적용한다.</p>	해당공사 규모	설계, 시공, 시험, 검사, 건설사업관리, 유지관리, 감독, 기술자문(발주청과 기술용역계약을 체결하여 건설기술인이 현장에 배치된 경우에만 인정한다. 이하 같다), 안전점검 및 정밀안전진단 등 경력 (단위: 년)					1,000억원이상	15이상	15미만 13이상	13미만 11이상	11미만 9이상	9미만	1,000억원미만 500억원이상	13이상	13미만 11이상	11미만 9이상	9미만 7이상	7미만	500억원미만 300억원이상	11이상	11미만 9이상	9미만 7이상	7미만 5이상	5미만	300억미만	9이상	9미만 7이상	7미만 5이상	5미만 3이상	3미만	점수	15 (13~11)	13.5 (11.5~9.5)	12 (10~8)	10.5 (8.5~6.5)	9 (7~5)											
	해당공사 규모	설계, 시공, 시험, 검사, 건설사업관리, 유지관리, 감독, 기술자문(발주청과 기술용역계약을 체결하여 건설기술인이 현장에 배치된 경우에만 인정한다. 이하 같다), 안전점검 및 정밀안전진단 등 경력 (단위: 년)	
	1,000억원이상	15이상	15미만 13이상	13미만 11이상	11미만 9이상	9미만	
1,000억원미만 500억원이상	13이상	13미만 11이상	11미만 9이상	9미만 7이상	7미만	
500억원미만 300억원이상	11이상	11미만 9이상	9미만 7이상	7미만 5이상	5미만	
300억미만	9이상	9미만 7이상	7미만 5이상	5미만 3이상	3미만	
점수	15 (13~11)	13.5 (11.5~9.5)	12 (10~8)	10.5 (8.5~6.5)	9 (7~5)	
(2) 직무분야 실적	9	<table><tr><td>등 급</td><td colspan="5">경력기간 (단위: 년)</td></tr><tr><td>특급기술인</td><td>15이상</td><td>15미만 13이상</td><td>13미만 11이상</td><td>11미만 9이상</td><td>9미만</td></tr><tr><td>고급기술인</td><td>12이상</td><td>12미만 10이상</td><td>10미만 8이상</td><td>8미만 6이상</td><td>6미만</td></tr><tr><td>점수</td><td>6</td><td>5.4</td><td>4.8</td><td>4.2</td><td>3.6</td></tr></table> <p>2) 시공, 시험, 검사, 건설사업관리, 유지관리, 감독, 기술자문, 안전점검 및 정밀안전진단 등 (3점)</p> <table><tr><td>등 급</td><td colspan="5">경력기간 (단위: 년)</td></tr><tr><td>특급기술인</td><td>7이상</td><td>7미만 5이상</td><td>5미만 3이상</td><td>3미만 2이상</td><td>2미만</td></tr><tr><td>고급기술인</td><td>5이상</td><td>5미만 4이상</td><td>4미만 3이상</td><td>3미만 2이상</td><td>2미만</td></tr><tr><td>점 수</td><td>3</td><td>2.7</td><td>2.4</td><td>2.1</td><td>1.8</td></tr></table>	등 급	경력기간 (단위: 년)					특급기술인	15이상	15미만 13이상	13미만 11이상	11미만 9이상	9미만	고급기술인	12이상	12미만 10이상	10미만 8이상	8미만 6이상	6미만	점수	6	5.4	4.8	4.2	3.6	등 급	경력기간 (단위: 년)					특급기술인	7이상	7미만 5이상	5미만 3이상	3미만 2이상	2미만	고급기술인	5이상	5미만 4이상	4미만 3이상	3미만 2이상	2미만	점 수	3	2.7	2.4	2.1	1.8
등 급	경력기간 (단위: 년)	
특급기술인	15이상	15미만 13이상	13미만 11이상	11미만 9이상	9미만	
고급기술인	12이상	12미만 10이상	10미만 8이상	8미만 6이상	6미만	
점수	6	5.4	4.8	4.2	3.6	
등 급	경력기간 (단위: 년)	
특급기술인	7이상	7미만 5이상	5미만 3이상	3미만 2이상	2미만	
고급기술인	5이상	5미만 4이상	4미만 3이상	3미만 2이상	2미만	
점 수	3	2.7	2.4	2.1	1.8	
(3) 교육훈련	1	<p>○ 책임건설사업관리기술인이 최근 3년간 법 제20조제2항에 따른 건설기술인 교육훈련을 받거나 「국가기술자격법」에 의한 해당 분야의 기술자격 또는 「건축사법」에 의한 건축사 자격을 갖춘 경우 다음 기준에 따라 적용 (기술자격은 최상위 1종목만 인정)</p> <p>- 교육훈련: 2주 이상 (0.5점), 1주 이상 2주 미만 (0.3점)</p> <p>- 기술자격: 기술사·건축사(0.5점), 기사(0.3점), 산업기사(0.1점)</p>	

평가항목	평가요소	배 점	세 부 평 가 방 법	
나. 분야별건설 사업관리 기술인	〈25〉 (24 ~23)		○ 해당 용역의 특성 및 총공사비 등을 감안하여 평가대상기술인의 인원수 및 기술인 등급을 결정하여 발주부서의 장이 입찰공고 시 제시	
	(1) 해당분야 경력	15 (14 ~ 13)	○ 경력기간에 따라 평가 <table><tr><td>해당공사규모</td><td colspan="5">설계, 시공, 시험, 검사, 건설사업관리, 유지관리, 감독, 기술자문, 안전점검 및 정밀안전진단 등 경력 (단위: 월)</td></tr><tr><td>300억원이상</td><td>48이상</td><td>48미만 42이상</td><td>42미만 36이상</td><td>36미만 30이상</td><td>30미만</td></tr><tr><td>300억원미만 100억원이상</td><td>36이상</td><td>36미만 28이상</td><td>28미만 20이상</td><td>20미만 12이상</td><td>12미만</td></tr><tr><td>100억원미만</td><td>24이상</td><td>24미만 18이상</td><td>18미만 12이상</td><td>12미만 6이상</td><td>6미만</td></tr><tr><td>점 수</td><td>15 (14~13)</td><td>13.5 (12.5~11.5)</td><td>12 (11~10)</td><td>10.5 (9.5~8.5)</td><td>9 (8~7)</td></tr></table>	해당공사규모	설계, 시공, 시험, 검사, 건설사업관리, 유지관리, 감독, 기술자문, 안전점검 및 정밀안전진단 등 경력 (단위: 월)					300억원이상	48이상	48미만 42이상	42미만 36이상	36미만 30이상	30미만	300억원미만 100억원이상	36이상	36미만 28이상	28미만 20이상	20미만 12이상	12미만	100억원미만	24이상	24미만 18이상	18미만 12이상	12미만 6이상	6미만	점 수	15 (14~13)	13.5 (12.5~11.5)	12 (11~10)	10.5 (9.5~8.5)	9 (8~7)																																						
	해당공사규모	설계, 시공, 시험, 검사, 건설사업관리, 유지관리, 감독, 기술자문, 안전점검 및 정밀안전진단 등 경력 (단위: 월)	
	300억원이상	48이상	48미만 42이상	42미만 36이상	36미만 30이상	30미만	
300억원미만 100억원이상	36이상	36미만 28이상	28미만 20이상	20미만 12이상	12미만	
100억원미만	24이상	24미만 18이상	18미만 12이상	12미만 6이상	6미만	
점 수	15 (14~13)	13.5 (12.5~11.5)	12 (11~10)	10.5 (9.5~8.5)	9 (8~7)	
(2) 직무분야 실적	9	○ 경력기간에 따라 평가용역의 참여기간 등을 고려하여 평가 1) 설계, 시공, 시험, 검사, 건설사업관리, 유지관리, 감독, 기술자문, 안전점검 및 정밀안전진단 등 (5점) <table><tr><td>등 급</td><td colspan="5">경력기간 (단위: 년)</td></tr><tr><td>특급기술인</td><td>12이상</td><td>12미만 10이상</td><td>10미만 8이상</td><td>8미만 6이상</td><td>6미만</td></tr><tr><td>고급기술인</td><td>10이상</td><td>10미만 8이상</td><td>8미만 6이상</td><td>6미만 4이상</td><td>4미만</td></tr><tr><td>중급기술인</td><td>8이상</td><td>8미만 6이상</td><td>6미만 4이상</td><td>4미만 2이상</td><td>2미만</td></tr><tr><td>점 수</td><td>5</td><td>4.5</td><td>4</td><td>3.5</td><td>3</td></tr></table> 2) 시공, 시험, 검사, 건설사업관리, 유지관리, 감독, 기술자문, 안전점검 및 정밀안전진단(4점) <table><tr><td>등 급</td><td colspan="5">경력기간 (단위: 년)</td></tr><tr><td rowspan="2">특급기술인</td><td>5이상</td><td>5미만 4이상</td><td>4미만 3이상</td><td>3미만 2이상</td><td>2미만</td></tr><tr><td>4</td><td>3.6</td><td>3.2</td><td>2.8</td><td>2.4</td></tr><tr><td rowspan="2">고급기술인</td><td>4이상</td><td>4미만 3이상</td><td>3미만 2이상</td><td colspan="2">2미만</td></tr><tr><td>4</td><td>3.6</td><td>3.2</td><td colspan="2">2.8</td></tr><tr><td rowspan="2">중급기술인</td><td colspan="3">3이상</td><td colspan="2">3미만</td></tr><tr><td colspan="3">4</td><td colspan="2">3.6</td></tr></table>	등 급	경력기간 (단위: 년)					특급기술인	12이상	12미만 10이상	10미만 8이상	8미만 6이상	6미만	고급기술인	10이상	10미만 8이상	8미만 6이상	6미만 4이상	4미만	중급기술인	8이상	8미만 6이상	6미만 4이상	4미만 2이상	2미만	점 수	5	4.5	4	3.5	3	등 급	경력기간 (단위: 년)					특급기술인	5이상	5미만 4이상	4미만 3이상	3미만 2이상	2미만	4	3.6	3.2	2.8	2.4	고급기술인	4이상	4미만 3이상	3미만 2이상	2미만		4	3.6	3.2	2.8		중급기술인	3이상			3미만		4			3.6	
등 급	경력기간 (단위: 년)	
특급기술인	12이상	12미만 10이상	10미만 8이상	8미만 6이상	6미만	
고급기술인	10이상	10미만 8이상	8미만 6이상	6미만 4이상	4미만	
중급기술인	8이상	8미만 6이상	6미만 4이상	4미만 2이상	2미만	
점 수	5	4.5	4	3.5	3	
등 급	경력기간 (단위: 년)	
특급기술인	5이상	5미만 4이상	4미만 3이상	3미만 2이상	2미만	
	4	3.6	3.2	2.8	2.4	
고급기술인	4이상	4미만 3이상	3미만 2이상	2미만	
	4	3.6	3.2	2.8	
중급기술인	3이상			3미만	
	4			3.6	
(3) 교육훈련	1	○ 분야별 건설사업관리기술인이 최근 3년간 법 제20조제2항에 따른 건 설기술인 교육훈련을 받은 경우 다음 기준에 따라 적용 - 2주 이상 교육을 이수한 경우: 1점 - 1주 이상 2주 미만 교육을 이수한 경우: 0.5점 ※ 설계단계의 건설사업관리를 포함하는 경우 설계단계에 참여하는 분야별 건설사업관리기술인의 교육훈련 평가방법은 책임건설사업관리기술인의 평가방법을 준용한다.	

평가항목	평가요소	배 점	세 부 평 가 방 법																																			
다. 기술지원 기술인	<10>		○ 시공단계의 건설사업관리를 포함하지 않는 경우 기술지원기술인 평가 배점을 참여기술인의 다른 평가항목에 항목별 배점의 ±20% 범위에서 배분한다.																																			
	(1) 등급	3	<div>○ 기술인의 자격 및 등급에 따라 평가</div> <table><tr><td>해당공사규모</td><td colspan="2">등 급 (점수)</td></tr><tr><td rowspan="2">총공사비 300억원 이상</td><td>특급기술인</td><td>고급기술인 이하</td></tr><tr><td>3</td><td>2</td></tr><tr><td rowspan="2">총공사비 300억원 미만</td><td>고급기술인 이상</td><td>중급기술인</td></tr><tr><td>3</td><td>2</td></tr></table>	해당공사규모	등 급 (점수)		총공사비 300억원 이상	특급기술인	고급기술인 이하	3	2	총공사비 300억원 미만	고급기술인 이상	중급기술인	3	2																						
	해당공사규모	등 급 (점수)																																				
	총공사비 300억원 이상	특급기술인	고급기술인 이하																																			
3		2																																				
총공사비 300억원 미만	고급기술인 이상	중급기술인																																				
	3	2																																				
(2) 해당분야 경력	6	<div>○ 경력기간에 따라 평가</div> <table><tr><td>해당 공사규모</td><td colspan="5">설계, 시공, 시험, 검사, 건설사업관리, 유지관리, 감독, 기술자문, 안전점검 및 정밀안전진단 등 경력 (단위: 년)</td></tr><tr><td>1,000억원 이상</td><td>15이상</td><td>15미만 13이상</td><td>13미만 11이상</td><td>11미만 9이상</td><td>9미만</td></tr><tr><td>1,000억원 미만 500억원 이상</td><td>13이상</td><td>13미만 11이상</td><td>11미만 9이상</td><td>9미만 7이상</td><td>7미만</td></tr><tr><td>500억원 미만 300억원 이상</td><td>11이상</td><td>11미만 9이상</td><td>9미만 7이상</td><td>7미만 5이상</td><td>5미만</td></tr><tr><td>300억원 미만</td><td>9이상</td><td>9미만 7이상</td><td>7미만 5이상</td><td>5미만 3이상</td><td>3미만</td></tr><tr><td>점수</td><td>6</td><td>5.4</td><td>4.8</td><td>4.2</td><td>3.6</td></tr></table>	해당 공사규모	설계, 시공, 시험, 검사, 건설사업관리, 유지관리, 감독, 기술자문, 안전점검 및 정밀안전진단 등 경력 (단위: 년)					1,000억원 이상	15이상	15미만 13이상	13미만 11이상	11미만 9이상	9미만	1,000억원 미만 500억원 이상	13이상	13미만 11이상	11미만 9이상	9미만 7이상	7미만	500억원 미만 300억원 이상	11이상	11미만 9이상	9미만 7이상	7미만 5이상	5미만	300억원 미만	9이상	9미만 7이상	7미만 5이상	5미만 3이상	3미만	점수	6	5.4	4.8	4.2	3.6
해당 공사규모	설계, 시공, 시험, 검사, 건설사업관리, 유지관리, 감독, 기술자문, 안전점검 및 정밀안전진단 등 경력 (단위: 년)																																					
1,000억원 이상	15이상	15미만 13이상	13미만 11이상	11미만 9이상	9미만																																	
1,000억원 미만 500억원 이상	13이상	13미만 11이상	11미만 9이상	9미만 7이상	7미만																																	
500억원 미만 300억원 이상	11이상	11미만 9이상	9미만 7이상	7미만 5이상	5미만																																	
300억원 미만	9이상	9미만 7이상	7미만 5이상	5미만 3이상	3미만																																	
점수	6	5.4	4.8	4.2	3.6																																	
(3) 교육훈련	1	<div>○ 기술지원기술인이 최근 3년간 법 제20조제2항에 따른 건설기술인 교육 훈련을 받거나 「국가기술자격법」에 의한 해당 분야의 기술자격 또는 「건축사법」에 의한 건축사 자격을 갖춘 경우 다음 기준에 따라 적용 (기술자격은 최상위 1종목만 인정)</div> <div><div>- 교육훈련: 2주 이상 (0.5점), 1주 이상 2주 미만 (0.3점)</div><div>- 기술자격: 기술사·건축사(0.5점), 기사(0.3점), 산업기사(0.1점)</div></div> <div>※ 기술자격인 평가는 기술지원기술인 중 1인에 한하여 적용</div>																																				

평가항목	평가요소	배 점	세 부 평 가 방 법	
	라. 면접(발표)	(3~6)	<div>○ 면접은 참여기술인의 업무수행능력을 평가하기 위하여 실시하며, 책임 건설사업관리기술인 및 분야별건설사업관리기술인 1인(주된 공종분야 로서 참여기간이 가장 많은 자로하며, 사업단계에 따라 해당 분야의 참여기술인이 다를 경우 단계별 각 1인) 이상을 대상으로 한다.</div> <div>- 용역비 규모에 따라 배점을 아래와 같이 차등적용하며, 참여업체의 등급을 판정한 후, 배점한도에 상대평가(첨부1) 가중치를 곱하여 평가점수 산정</div> <table><tr><th rowspan="2">구분</th><th colspan="3">용역비</th></tr><tr><th>20억원 미만</th><th>20억원 이상 30억원 미만</th><th>30억원 이상</th></tr><tr><td>책임건설사업 관리기술인</td><td>2점</td><td>3점</td><td>4점</td></tr><tr><td>분야별건설사업 관리기술인</td><td>1점</td><td>1.5점</td><td>2점</td></tr></table> <div>※ 면접평가는 「건설기술 진흥법 시행규칙」 제28조제2항에 따른 기술인 평가서(SOQ) 또는 기술제안서평가(TP) 대상 이외의 용역에 대하여 적용한다.</div>	구분	용역비			20억원 미만	20억원 이상 30억원 미만	30억원 이상	책임건설사업 관리기술인	2점	3점	4점	분야별건설사업 관리기술인	1점	1.5점	2점																																							
구분	용역비	
	20억원 미만	20억원 이상 30억원 미만	30억원 이상	
책임건설사업 관리기술인	2점	3점	4점	
분야별건설사업 관리기술인	1점	1.5점	2점	
2. 유사용역수행실적	가. 유사용역수행실적	[10] 8	<div>○ 입찰공고일을 기준으로 최근 3년간 해당 건설사업관리용역의 건설공사 와 같거나 유사한 공종의 건설공사에 대한 용역사업을 준공하였거나, 수행 중인 실적(전체 용역기간 중 최근 3년간 실제 용역을 수행한 개월 수에 따라 산정)을 인정</div> <div>1) 해당 공사의 주된 공종이 토목공사인 경우(10점)</div> <table><tr><th>해당공사규모</th><th colspan="5">건설사업용역 수행실적(단위 : 억원)</th></tr><tr><td>3,000억원이상</td><td>80이상</td><td>80미만 70이상</td><td>70미만 60이상</td><td>60미만 50이상</td><td>50미만</td></tr><tr><td>3,000억원미만 2,000억원이상</td><td>60이상</td><td>60미만 55이상</td><td>55미만 50이상</td><td>50미만 45이상</td><td>45미만</td></tr><tr><td>2,000억원미만 1,000억원이상</td><td>50이상</td><td>50미만 45이상</td><td>45미만 40이상</td><td>40미만 35이상</td><td>35미만</td></tr><tr><td>1,000억원미만 500억원이상</td><td>40이상</td><td>40미만 35이상</td><td>35미만 30이상</td><td>30미만 25이상</td><td>25미만</td></tr><tr><td>500억원미만 300억원이상</td><td>30이상</td><td>30미만 25이상</td><td>25미만 20이상</td><td>20미만 15이상</td><td>15미만</td></tr><tr><td>300억원미만 100억원이상</td><td>20이상</td><td>20미만 15이상</td><td>15미만 10이상</td><td>10미만 5이상</td><td>5미만</td></tr><tr><td>100억원미만</td><td>10이상</td><td>10미만 8이상</td><td>8미만 6이상</td><td>6미만 4이상</td><td>4미만</td></tr><tr><td>점수</td><td>10</td><td>9</td><td>8</td><td>7</td><td>6</td></tr></table>	해당공사규모	건설사업용역 수행실적(단위 : 억원)					3,000억원이상	80이상	80미만 70이상	70미만 60이상	60미만 50이상	50미만	3,000억원미만 2,000억원이상	60이상	60미만 55이상	55미만 50이상	50미만 45이상	45미만	2,000억원미만 1,000억원이상	50이상	50미만 45이상	45미만 40이상	40미만 35이상	35미만	1,000억원미만 500억원이상	40이상	40미만 35이상	35미만 30이상	30미만 25이상	25미만	500억원미만 300억원이상	30이상	30미만 25이상	25미만 20이상	20미만 15이상	15미만	300억원미만 100억원이상	20이상	20미만 15이상	15미만 10이상	10미만 5이상	5미만	100억원미만	10이상	10미만 8이상	8미만 6이상	6미만 4이상	4미만	점수	10	9	8	7	6
해당공사규모	건설사업용역 수행실적(단위 : 억원)	
3,000억원이상	80이상	80미만 70이상	70미만 60이상	60미만 50이상	50미만	
3,000억원미만 2,000억원이상	60이상	60미만 55이상	55미만 50이상	50미만 45이상	45미만	
2,000억원미만 1,000억원이상	50이상	50미만 45이상	45미만 40이상	40미만 35이상	35미만	
1,000억원미만 500억원이상	40이상	40미만 35이상	35미만 30이상	30미만 25이상	25미만	
500억원미만 300억원이상	30이상	30미만 25이상	25미만 20이상	20미만 15이상	15미만	
300억원미만 100억원이상	20이상	20미만 15이상	15미만 10이상	10미만 5이상	5미만	
100억원미만	10이상	10미만 8이상	8미만 6이상	6미만 4이상	4미만	
점수	10	9	8	7	6	

평가항목	평가요소	배 점	세 부 평 가 방 법	
			<p>2) 해당 공사의 주된 공종이 건축공사인 경우(10점)</p> <table><tr><th>해당공사규모</th><th colspan="5">건설사업용역 수행실적(단위:억원)</th></tr><tr><td>1,000억원이상</td><td>30이상</td><td>30미만 25이상</td><td>25미만 20이상</td><td>20미만 15이상</td><td>15미만</td></tr><tr><td>1,000억원미만 500억원이상</td><td>25이상</td><td>25미만 20이상</td><td>20미만 15이상</td><td>15미만 10이상</td><td>10미만</td></tr><tr><td>500억원미만 300억원이상</td><td>20이상</td><td>20미만 15이상</td><td>15미만 10이상</td><td>10미만 5이상</td><td>5미만</td></tr><tr><td>300억원미만 100억원이상</td><td>15이상</td><td>15미만 11이상</td><td>11미만 7이상</td><td>7미만 4이상</td><td>4미만</td></tr><tr><td>100억원미만</td><td>10이상</td><td>10미만 7이상</td><td>7미만 4이상</td><td>4미만 2이상</td><td>2미만</td></tr><tr><td>점수</td><td>10</td><td>9</td><td>8</td><td>7</td><td>6</td></tr></table>	해당공사규모	건설사업용역 수행실적(단위:억원)					1,000억원이상	30이상	30미만 25이상	25미만 20이상	20미만 15이상	15미만	1,000억원미만 500억원이상	25이상	25미만 20이상	20미만 15이상	15미만 10이상	10미만	500억원미만 300억원이상	20이상	20미만 15이상	15미만 10이상	10미만 5이상	5미만	300억원미만 100억원이상	15이상	15미만 11이상	11미만 7이상	7미만 4이상	4미만	100억원미만	10이상	10미만 7이상	7미만 4이상	4미만 2이상	2미만	점수	10	9	8	7	6
	해당공사규모	건설사업용역 수행실적(단위:억원)	
1,000억원이상	30이상	30미만 25이상	25미만 20이상	20미만 15이상	15미만	
1,000억원미만 500억원이상	25이상	25미만 20이상	20미만 15이상	15미만 10이상	10미만	
500억원미만 300억원이상	20이상	20미만 15이상	15미만 10이상	10미만 5이상	5미만	
300억원미만 100억원이상	15이상	15미만 11이상	11미만 7이상	7미만 4이상	4미만	
100억원미만	10이상	10미만 7이상	7미만 4이상	4미만 2이상	2미만	
점수	10	9	8	7	6	
			<p>3) 해당 공사가 복합공종 공사이거나 주된 공종이 설비공사인 경우에는 발주 부서에서 위 2)와 3)을 참고하여 용역수행실적을 작성(10점)</p> <p>○ 산정방법: 설계 및 시공 단계를 포함한 건설사업관리용역실적 × 1.0 + 설계단계의 건설사업관리용역실적(설계용역실적 70%인정) × 0.7 또는 1.0 + 시공단계의 건설사업관리용역실적(건축법·주택법 감리실적 70%인정) × 0.7 또는 1.0</p> <p>※ 설계 또는 시공단계의 건설사업관리용역실적은 해당 단계를 포함하지 않는 건설사업관리를 시행하는 경우에는 인정하지 않으며, 각각 해당 단계에 국한하여 건설사업관리를 시행하는 경우에만 100% 인정하되, 설계 및 시공 단계를 같이 포함하는 건설사업관리를 시행하는 경우에는 70%를 인정한다.</p> <p>※ 건축법·주택법에 따른 감리실적은 시공단계의 건설사업관리용역실적에 포함하고, 설계용역(타당성조사, 기본계획, 기본설계, 실시설계) 실적은 설계단계의 건설사업관리용역실적에 포함하여 산정하되 70%만 인정한다.</p>	
나. 용역수행성과	2		<p>○ 업체가 해당 발주청(소속기관 포함)에서 수행한 용역평가 결과에 따라 상대평가한다.</p> <p>* 용역평가는 「건설기술진흥법」 제50조에 따른 평가를 원칙으로 하되, 용역 특성을 반영하여 발주청에서 별도로 정한 평가의 결과를 활용할 수 있음</p>	

평가항목	평가요소	배 점	세 부 평 가 방 법																			
3. 신용도	가. 입찰참가제한 업무정지	[15] 7	<ul style="list-style-type: none">○ 건설사업관리용역사업자(대표자 포함)가 건설사업관리(건축법·주택법상 감리포함) 업무와 관련하여 최근 1년간 관계법령에 따라 입찰참가제한 또는 업무정지(과징금 부과처분 포함)를 받은 기간을 합산하여 합산기간 1개월마다 0.2점씩 감점(1개월 미만인 경우 1개월로 계산)○ 참여기술인이 건설사업관리(건축법·주택법상 감리포함) 업무와 관련하여 최근 1년간 관계법령에 따라 기술자격정지 또는 업무정지를 받은 기간을 합산하여 합산기간 1개월마다 0.2점씩 감점(1개월 미만인 경우 1개월로 계산)																			
	나. 벌점	5	<ul style="list-style-type: none">○ 건설사업관리용역사업자가 「건설기술 진흥법 시행령」 제87조에 따른 벌점을 받은 경우 같은 법 시행령 별표8에서 정하는 기준에 따라 감점○ 참여기술인이 「건설기술 진흥법 시행령」 제87조에 따른 벌점을 받은 경우 같은 법 시행령 별표8에서 정하는 기준에 따라 감점																			
	다. 재정상태 건실도	3	<ul style="list-style-type: none">○ 재정상태 건실도는 신용평가등급을 기준으로 평가하며, 참여업체가 “신용평가등급확인서”를 제출하지 않은 경우 0점 처리 <p><신용평가등급 기준></p> <table><tr><td>회사채</td><td>BBB-이상</td><td>BBB-미만 B-이상</td><td>CCC+ 이하</td><td>미제출</td></tr><tr><td>기업어음</td><td>A3-이상</td><td>A3-미만 B-이상</td><td>C이하</td><td>미제출</td></tr><tr><td>기업신용</td><td>BBB-이상</td><td>BBB-미만 B-이상</td><td>CCC+이하</td><td>미제출</td></tr><tr><td>점수</td><td>30</td><td>28</td><td>21</td><td>0</td></tr></table> <p>※ 소규모 용역에 대하여는 발주청별로 용역특성에 따라 신용평가등급의 만점기준을 하향 조정할 수 있음</p>	회사채	BBB-이상	BBB-미만 B-이상	CCC+ 이하	미제출	기업어음	A3-이상	A3-미만 B-이상	C이하	미제출	기업신용	BBB-이상	BBB-미만 B-이상	CCC+이하	미제출	점수	30	28	21
회사채	BBB-이상	BBB-미만 B-이상	CCC+ 이하	미제출																		
기업어음	A3-이상	A3-미만 B-이상	C이하	미제출																		
기업신용	BBB-이상	BBB-미만 B-이상	CCC+이하	미제출																		
점수	30	28	21	0																		

평가항목	평가요소	배 점	세 부 평 가 방 법	
4. 기술개발 및 투자 실적	가.개발·활용실적	[10]	
		3	<div>1) 「건설기술 진흥법」 제14조에 +따라 지정된 건설신기술은 건설사업관리용역사업자가 보유하였거나 실제 활용한 실적(건수, 금액)에 따라 평가하고, 건설기술에 관한 특허는 실제 활용한 실적(건수, 금액) 및 출원일로부터의 경과기간에 따라 평가</div> <div>2) 건설신기술은 건설사업관리용역사업자가 건설공사의 설계용역을 수행하면서 보호기간 내에 설계에 적용하여 보호기간 만료일 이후 3년 이내에 공사에 실제 활용된 실적과 건설사업관리(건축법·주택법상 감리포함) 용역을 수행하면서 설계에 적용되어 있거나, 직접 제안 또는 설계변경으로 보호기간 내에 적용한 건설신기술을 보호기간 만료일 이후 3년 이내에 공사에 실제 활용한 실적에 대하여 인정</div> <div>3) 건설기술에 관한 특허는 건설사업관리용역사업자가 건설공사의 설계용역을 수행하면서 존속기간 내에 설계에 적용하여 공사에 실제 활용된 실적과 건설사업관리(건축법·주택법상 감리포함) 용역을 수행하면서 설계에 적용되어 있거나, 직접 제안 또는 설계변경으로 존속기간 내에 적용한 특허를 공사에 실제 활용한 실적에 대하여 인정하며, 최대 1점까지만 인정</div> <div>4) 평가점수는 아래의 방법에 따라 산정한다.</div> <div>○ 개발실적</div> <div>- 건설신기술: 기준점수 × 1/n (n=기술개발자수)</div> <div>○ 활용실적</div> <div>- 건설신기술: 기준점수 × 사용실적에 따른 가중치</div> <div>- 건설기술에 관한 특허: 기준점수 × 사용실적에 따른 가중치 × 경과기간에 따른 가중치</div> <div>- 기준점수</div> <table><tr><th colspan="2">구 분</th><th>기준점수</th></tr><tr><td>개발실적</td><td>건설신기술</td><td>2.0점/건당</td></tr><tr><td rowspan="2">활용실적</td><td>건설신기술</td><td>0.5점/건당</td></tr><tr><td>건설기술에 관한 특허</td><td>0.3점/건당</td></tr></table> <div>- 사용실적(건수, 금액)에 따른 가중치(건설신기술 및 특허에 적용)</div> <table><tr><th rowspan="2">구 분</th><th colspan="5">가 중 치</th></tr><tr><th>1.0</th><th>0.9</th><th>0.8</th><th>0.7</th><th>0.6</th></tr><tr><td>실적건수(건)</td><td>5이상</td><td>5미만 4이상</td><td>4미만 3이상</td><td>3미만 2이상</td><td>2미만 0초과</td></tr><tr><td>실적금액(억원)</td><td>20이상</td><td>20미만 18이상</td><td>18미만 16이상</td><td>16미만 14이상</td><td>14미만 0초과</td></tr></table> <div>※ 공동이행방식으로 수행한 용역의 사용실적은 참여지분율을 곱하여 산정하며, 실적건수와 금액 중에서 한 가지 이상을 충족시켜야 함</div> <div>- 경과기간에 따른 가중치(특허에만 적용)</div> <table><tr><th>구 분</th><th>5년미만</th><th>5년이상10년미만</th><th>10년이상20년미만</th></tr><tr><td>인정률</td><td>100%</td><td>80%</td><td>60%</td></tr></table>	구 분		기준점수	개발실적	건설신기술	2.0점/건당	활용실적	건설신기술	0.5점/건당	건설기술에 관한 특허	0.3점/건당	구 분	가 중 치					1.0	0.9	0.8	0.7	0.6	실적건수(건)	5이상	5미만 4이상	4미만 3이상	3미만 2이상	2미만 0초과	실적금액(억원)	20이상	20미만 18이상	18미만 16이상	16미만 14이상	14미만 0초과	구 분	5년미만	5년이상10년미만	10년이상20년미만	인정률	100%
구 분		기준점수	
개발실적	건설신기술	2.0점/건당	
활용실적	건설신기술	0.5점/건당	
	건설기술에 관한 특허	0.3점/건당	
구 분	가 중 치	
	1.0	0.9	0.8	0.7	0.6																																						
실적건수(건)	5이상	5미만 4이상	4미만 3이상	3미만 2이상	2미만 0초과																																						
실적금액(억원)	20이상	20미만 18이상	18미만 16이상	16미만 14이상	14미만 0초과																																						
구 분	5년미만	5년이상10년미만	10년이상20년미만	
인정률	100%	80%	60%	

평가항목	평가요소	배 점	세 부 평 가 방 법												
	나. 투자실적		5) 동일한 내용으로 건설신기술, 특허를 각각 받은 경우의 활용실적은 점수가 높은 1건만 인정하며, 여러 건설신기술, 특허를 사용한 경우에는 건설신기술 또는 특허별로 4)에 따라 산정한 점수를 합산한다.												
		7	<div>○ 최근 3년간 기술개발투자실적의 건설부문 총매출액에 대한 비율(건설 기술개발투자액/건설부문 총매출액)에 따라 계산</div> <div>- 다만, 회사 설립년수 부족으로 3년간 자료를 제출치 못하는 경우에는 제출된 년수를 기준으로 건설부문 총매출액 합계에 대한 비율로 평가</div> <table><tr><td>구분</td><td>1.5%이상</td><td>1.50%미만 1.25%이상</td><td>1.25%미만 1.00%이상</td><td>1.00%미만 0.75%이상</td><td>0.75%미만 0.50%이상</td><td>0.5%미만</td></tr><tr><td>점수</td><td>7</td><td>6.8</td><td>6.6</td><td>6.4</td><td>6.2</td><td>6.0</td></tr></table> <div>※ 건설기술연구개발사업 참여실적에 적용된 실적금액을 투자실적에 포함</div>	구분	1.5%이상	1.50%미만 1.25%이상	1.25%미만 1.00%이상	1.00%미만 0.75%이상	0.75%미만 0.50%이상	0.5%미만	점수	7	6.8	6.6	6.4
구분	1.5%이상	1.50%미만 1.25%이상	1.25%미만 1.00%이상	1.00%미만 0.75%이상	0.75%미만 0.50%이상	0.5%미만									
점수	7	6.8	6.6	6.4	6.2	6.0									
5. 교 체 빈 도	가. 건설사업 관리용역 사업자	<div>[5]</div> <div>3</div>	<div>○ 시공단계의 건설사업관리를 포함하지 않는 경우 교체빈도 평가배점을 다른 평가항목에 항목별 배점의 ±20%범위에서 배분한다</div> <div>○ 건설사업관리용역사업자 소속 전체 건설기술인 중 최근 1년간 건설사업관리(건축법·주택법상 감리포함) 용역의 시공단계에 배치된 기술인수에 대한 교체건수 합계의 비율(교체빈도율)</div> <div>* 기술지원기술인의 경우 교체 5건마다 1건으로 계산</div> <table><tr><td>교체빈도율 (%)</td><td>5% 미만</td><td>5% 이상 10%미만</td><td>10%이상 15%미만</td><td>15%이상 20%미만</td><td>20% 이상</td></tr><tr><td>점 수</td><td>3</td><td>2.5</td><td>2</td><td>1</td><td>0</td></tr></table>	교체빈도율 (%)	5% 미만	5% 이상 10%미만	10%이상 15%미만	15%이상 20%미만	20% 이상	점 수	3	2.5	2	1	0
교체빈도율 (%)	5% 미만	5% 이상 10%미만	10%이상 15%미만	15%이상 20%미만	20% 이상										
점 수	3	2.5	2	1	0										
	나. 참여기술인	2	<div>○ 상주기술인으로 최근 1년간 건설사업관리(건축법·주택법상 감리포함) 용역의 시공단계에 배치된 참여기술인의 교체 1회당 0.25점씩 감점 (기술지원기술인의 경우 1회당 0.1점씩 감점)</div>												

II. 가점 및 감점 평가기준

- 가점과 감점을 상계한 점수는 5점을 초과할 수 없음

평가항목	평가요소	세부평가방법												
가 점	공사비절감 기여 기술인	<div>○ 참여기술인이 최근 3년내(입찰 공고일 기준) 발주청(인·허가, 승인기관은 제외)이 시행하는 건설공사에 대해 제안하여 발주청으로부터 공사비 절감을 인정받은 경우 다음 기준에 따라 가점 부여</div> <div><div>- 상주감리원: 0.1점 × 가중치</div><div>- 기술지원감리원: 0.1점 × 가중치</div></div> <div><절감금액에 따른 가중치></div> <table><tr><td>가중치</td><td>1.0</td><td>0.8</td><td>0.5</td></tr><tr><td>절감금액</td><td>10억원 이상</td><td>10억원 미만 ~ 5억원 이상</td><td>5억원 미만 ~ 1억원 이상</td></tr><tr><td>절감비율</td><td>1.0% 이상</td><td>1.0% 미만 ~ 0.5% 이상</td><td>0.5% 미만 ~ 0.1% 이상</td></tr></table> <div><div>* 1인이 2건 이상 공사비 절감실적이 있을 경우 절감금액은 합산하고, 절감 비율은 총공사비를 합한 금액에 대한 절감금액 합계의 비율에 따라 적용</div><div>* 해당 건설사업관리구역과 주된 공종이 같거나 유사한 경우 적용</div><div>* 상주기술인 및 기술지원기술인 각각 1인에 한하여 적용</div><div>* 절감금액 = 공사비절감금액 × 절감기여율</div><div>* 절감비율 = (공사비절감금액 × 절감기여율) / 총공사비</div><div>* 위의 절감금액 또는 절감비율 중 어느 하나에 해당되는 경우 인정</div></div>	가중치	1.0	0.8	0.5	절감금액	10억원 이상	10억원 미만 ~ 5억원 이상	5억원 미만 ~ 1억원 이상	절감비율	1.0% 이상	1.0% 미만 ~ 0.5% 이상	0.5% 미만 ~ 0.1% 이상
	가중치	1.0	0.8	0.5										
절감금액	10억원 이상	10억원 미만 ~ 5억원 이상	5억원 미만 ~ 1억원 이상											
절감비율	1.0% 이상	1.0% 미만 ~ 0.5% 이상	0.5% 미만 ~ 0.1% 이상											
건설기술인 신규고용	<div>○ 건설기술인 신규고용율에 따라 가점 부여</div> <div><div>· 1% 이상 : 0.1점</div><div>· 2% 이상 : 0.2점</div><div>· 3% 이상 : 0.3점</div></div> <div><div>- 건설기술인 신규 고용율 = 최근 1년간 건설기술인 신규 고용인원(입찰 공고일 전월 기준) / 직전년도 동기간 평균 고용인원</div><div>- 신규 건설기술인은 입찰공고일 현재 해당업체 재직 중인 자로 건설기술인 경력관리 수탁기관의 경력증명서에 최초로 입사 등록된 자(이전 건설분야 근무경력이 없는 자)에 한함</div><div>- 직전년도 동기간 평균 고용인원은 건설기술인 경력관리 수탁기관에 신고한 자로서 해당업체의 기술인 재직인원(월말 기준)을 월단위로 평균하여 산정</div></div> <div>○ 건설기술인 경력관리 수탁기관에서 확인한 후 발급한 자료로 평가</div> <div>○ 공동이행방식으로 용역을 수행하는 경우에는 공동수급체의 구성원별 평가점수에 용역참여지분율을 곱하여 산정한 후 이를 합산</div>													

평가 항목	평가요소	세부평가방법
감점	부패행위 관련자	<p>○ 입찰 공고일을 기준으로 최근 2년 내 해당 발주청에서 부패행위로 형사 처벌 또는 건설기술 진흥법령에 의한 행정처분을 받은 건설사업관리기술인과 부패행위 당시 그 건설사업관리기술인이 소속된 건설사업관리용역사업자는 감점(건설사업관리기술인 및 건설사업관리용역사업자의 감점처분 대상일은 건설사업관리기술인의 형사처벌일 또는 행정처분일이며, 동일 건으로 형사 처벌과 행정처분을 받았을 경우 선행된 처벌(분)일을 적용함)</p> <p>○ 감점적용 점수</p> <ul style="list-style-type: none"> - 부패행위로 인한 피해금액이 계약금액(총공사 부기금액)의 3%를 초과하거나 10억원 초과 : 5점 감점 - 부패행위로 인한 피해금액이 계약금액(총공사 부기금액)의 1%를 초과하거나 3% 이하 또는 3억원을 초과하거나 10억원 이하: 3점 감점 - 부패행위로 인한 피해금액이 계약금액(총공사 부기금액)의 1% 이하이거나 3억원 이하 : 1점 감점 <p><부패행위> 건설사업관리기술인이 건설사업관리 업무를 수행함에 있어 그 지위 또는 권한을 남용하거나 법령을 위반하여, 자기 또는 제3자의 이익을 도모하는 행위를 하거나 발주청에 재산상 손해를 가하는 행위</p>

※ 비고: 위 [별표2]의 사업수행능력 평가에 대한 일반사항 및 항목별 세부평가방법은 [부표2]에 따른다.

[부표2] 건설사업관리용역사업자 사업수행능력에 대한 평가방법 및 세부기준

I. 일반사항

1. 참여기술인의 경력 및 실적은 건설기술인 경력관리 수탁기관의 확인을 받아야 하며, 유사용역수행실적, 신용도, 기술개발 및 투자실적, 교체빈도 등은 건설기술용역 실적관리 수탁기관 등 국토교통부장관이 지정·고시한 위탁업무 수행 기관, 해당 현황 관리기관 또는 해당 용역 발주청의 확인을 받거나, 건설기술용역 실적관리 수탁기관이 운영하는 실적관리시스템을 통해 확인을 하여야 한다.
2. 발주청은 필요시 입찰참여 제한 PQ평가점수와 참여업체수를 조정할 수 있으며, 이 경우 입찰공고 시 이를 제시하여야 한다.
3. PQ평가에서 선정된 건설사업관리용역사업자와 관련하여 평가점수에 영향을 미치는 상이한 부분이 발견되어 해당 건설사업관리용역사업자를 입찰참가자 선정에서 제외하였을 경우에는 그 사유를 건설사업관리용역사업자에게 통보하여야 하며, 잔여 건설사업관리용역사업자만을 입찰에 참여할 자로 선정한다.
4. 발주청은 이 기준을 적용함에 있어 기간계산 및 평가기준일은 입찰공고일을 기준으로 하며, 평가점수계산은 소수점 2째자리까지로 하고 소수점 3째자리에서 반올림한다.
5. 평가기준에 따른 평가결과는 평가항목별 점수에 가점과 감점을 합한 점수로 하되, 평가점수가 100점을 초과하는 경우에는 100점으로 하고, 100점 이하일 경우에는 원 점수를 그대로 사용한다.
6. 발주청은 참여기술인, 유사용역수행실적, 기술개발실적 등 세부평가기준에 대하여 과도하게 경력 및 실적 등을 제한하는 기준을 작성하여서는 아니된다.
7. 발주청은 참여기술인이 다음의 사유 등으로 해당 용역에 참여하지 못하는 경우에 대하여는 계약취소(해지) 또는 기술인 교체 등 낙찰자 결정방법 등을 입찰공고 시 제시하여야 한다.

가. 참여기술인을 2이상의 PQ에 응모하여 중복배치 허용기준을 벗어나는 것으로 계획하여 입찰에 참여한 경우

나. PQ 참여기술인이 사망 등으로 해당 용역 착수 시 참여하지 못하는 경우
다. 그 밖에 발주청이 필요하다고 인정하는 사항

8. 발주청은 건설사업관리용역 **사업자**로 하여금 건설사업관리용역 사업수행능력 평가에 참여하는 기술인의 참여 동의서를 제출하도록 하여야 하며, 과업에 참여하고자 하는 자는 본 평가기준을 적용하여 스스로 사업수행능력을 평가한 자기평가서를 포함하여 제출하여야 한다.

9. 발주청은 참여기술인의 업무중첩도를 확인하여 다음에 해당되는 경우 해당 건설사업관리용역 **사업자**를 평가대상에서 실격 처리하여야 한다.

가. 책임건설사업관리기술인 및 시공단계에 배치되는 분야별 건설사업관리기술인이 다른 건설사업관리용역(「주택법」 및 「건축법」에 따른 감리용역을 포함한다. 이하 나목 및 다목에서 같다.) 및 설계용역에 중복 참여하는 경우

나. 기술지원기술인이 다른 건설사업관리용역에 상주기술인으로 중복 배치되어 있거나, 다른 건설사업관리용역의 참여기술인 및 설계용역의 사업책임기술인 또는 분야별 책임기술인으로 총 10개 이상 중복 참여하는 경우

다. 시공 전 단계에 배치되는 분야별 건설사업관리기술인이 다른 건설사업관리용역에 상주기술인으로 중복 배치되어 있거나, 주된 공종분야로서 참여기간이 가장 많은 1인이 다른 건설사업관리용역의 참여기술인 및 설계용역의 사업책임기술인 또는 분야별 책임기술인으로 중복 참여하는 경우(그 밖의 분야별 건설사업관리기술인은 총 3개 이상 중복 참여하는 경우 실격처리)

※ 다른 용역의 참여기간이 해당 용역의 배치기간과 중복되지 않는 경우 제외
(다른 용역의 발주청장으로부터 해당 용역의 평가기준일 이전에 확정된 배치 계획 등에 따라 확인받은 경우 또는 **건설기술용역 실적관리 수탁기관에서 발급한 업무중복 현황 확인서에 따라 확인받은 경우**에만 인정하며, 발주청은 공사 및 건설사업관리용역 발주 여건을 고려하여 중복배치 제외기간을 정할 수 있다)

10. 「건설기술 진흥법 시행규칙」 제35조제7항에 따라 3개월 이상 요양이 필요한 질병·부상으로 인하여 교체된 건설사업관리기술인은 철수일로부터 3개월 이내의 기간 동안 평가대상 용역에 참여할 수 없으며, 그 사실이 확인된 경우에는 평가대상에서 실격 처리하여야 한다.

II. 항목별 세부평가방법

1. 평가방법은 절대평가를 원칙으로 하며, 점수가 합리적 통계 등에 의하여 산정하기 곤란하거나 평가의 변별력이 필요한 경우에는 상대평가(첨부 1)에 의한다.
2. 참여기술인과 용역수행성과에 대한 상대평가 시 등급별 배분은 수(10%), 우(20%), 미(40%), 양(20%), 가(10%)로 하고, 점수는 수(100%), 우(90%), 미(80%), 양(70%), 가(60%)로 배분을 원칙으로 하되(첨부1 예시 참조), 필요한 경우 발주청에서 평가등급 및 등급별 배분, 점수 기준을 조정할 수 있다. 평가 결과 동점자 발생 시 상위 등급을 부여할 수 있으며, 해당 발주청에서 발주한 용역 성과가 없는 업체에 대해서는 용역수행평가 시 “우” 또는 “미”의 점수를 부여할 수 있다. (발주청에서 입찰공고 시 기준 제시).
3. 참여기술인의 평가는 다음 각 목과 같이 적용한다.

가. 평가대상 참여기술인

- 1) 책임건설사업관리기술인 및 분야별 책임자급 건설사업관리기술인 전원을 평가하는 것을 원칙으로 하되, 발주청은 필요시 평가대상 기술인수를 조정할 수 있다.
- 2) 시공단계 참여기술인 중 안전관리담당자로 지정할 자는 「건설기술 진흥법 시행령」 별표 3 제2호나목4)에 따른 건설기술인 교육훈련을 받은 자가 반드시 평가에 참여하여야 하며, 교육훈련을 받은 실적이 없거나 정해진 기한이 경과되었음에도 교육훈련을 받지 않은 자가 참여하는 경우에는 실격 처리하여야 한다.
- 3) 기술지원기술인은 투입인원이 3인 이내일 경우 전원을 평가하고, 3인 초과 시 초과인원에 대하여는 발주청이 평가대상을 조정할 수 있다.

- 4) 평가대상에서 제외되는 건설사업관리기술인은 실제 배치 시 중복배치 허용 기준에 위배되는지 확인하여야 하며, 위배되는 경우 참여대상에서 제외하여야 한다.
- 5) 발주청은 해당공사에 적용되는 기술 또는 공법의 신규성, 친환경건설기법의 요구정도 및 공사수행의 난이도 등을 감안하여 참여 기술인 중 해당공사와 동등 이상의 실적을 갖춘 자 또는 전문분야의 자격소지자를 참여시킬 필요가 있는 경우에는 참여기술인의 배점(60점) 범위 안에서 1점을 부여할 수 있다. 이 경우 발주청은 특정업체에 유리하게 평가되지 않도록 경력 및 자격자의 수요가 적정한지 여부를 확인하여야 한다.
- 6) 발주청은 필요시 참여업체 평가대상 기술인의 다른 현장 중복배치여부 등을 확인하기 위하여 건설기술인 경력관리 수탁기관에 요청하여 검증할 수 있으며, 위반사실이 확인된 경우에는 해당 용역 평가대상에서 실격 처리하여야 한다.

나. 참여기술인의 경력은 자격취득시기, 자격보유 여부에 관계없이 해당 분야의 설계·시공·감독 또는 건설사업관리 수행 등의 경력 및 실적을 평가한다.

다. 해당분야 경력평가

- 1) 해당분야 경력이란 해당 건설사업관리용역과 주된 공종이 같거나 유사한 공종에서의 건설공사업무를 수행한 실적을 평가하되, 대상경력 및 인정율은 공사의 규모 및 공사의 특성을 고려하여 발주청에서 차등 적용할 수 있다.
- 2) 해당분야 이외의 건설공사업무 실적은 해당분야의 60%를 적용할 수 있다.

※ 건설공사업무 인정범위는 '건설기술인 등급인정 및 교육훈련 등에 관한 기준' (국토교통부 고시) [별표 3] 제3호가목을 참조하여 결정

라. 직무분야 실적평가

직무분야 실적이란 참여기술인의 직무분야(「건설기술 진흥법 시행령」 제4조 별표 1 제3호 건설기술인의 직무분야 및 전문분야 중 “직무분야”를 말한다. 이하 같다)에 해당하는 건설공사업무를 수행한 경력을 말한다.

※ 직무분야 : 토목, 건축, 기계, 도시·교통, 환경 등

마. 「건설기술 진흥법 시행규칙」 제35조제1항 각 호에 따른 “건설사업관리 경력”으로 인정되는 경력은 다음과 같다.

- 1) 「건설기술 진흥법」 제39조에 따른 건설사업관리
- 2) 「주택법」 제24조에 따른 주택건설공사의 감리
- 3) 「건축법」 제25조에 따른 건축물의 공사감리
- 4) 「건설기술 진흥법」 제2조제6호에 따른 발주청의 관리감독
- 5) 「해외건설 촉진법」 제2조에 따른 해외건설 엔지니어링활동 중 외국정부 및 공공기관에서 발주한 건설사업관리 및 감리

바. 참여기술인의 기술자격 평가를 위한 자격종목 등 기술자격자 인정 세부기준은 발주청이 정하여 입찰공고 시 제시하여야 한다.

사. 기술지원기술인의 등급은 「건설기술 진흥법 시행령」 제4조 별표 1 제2호에 따른 건설기술인의 등급에 따라 차등 평가한다.

아. 평가기준일 이전에 해당 건설사업관리용역사업자 소속으로 「건설기술 진흥법 시행규칙」 제21조에 따라 건설기술용역업 등록 등 업무 수탁기관에 등록되지 않은 건설기술인은 평가대상에서 제외한다.

4. 유사용역수행실적이란 입찰공고일을 기준으로 최근 3년간 해당 건설사업관리 용역의 건설공사와 같거나 유사한 공종의 건설공사에 대한 용역사업을 준공 하였거나 수행 중인 실적으로 발주청이 발주한 건설사업관리용역 및 설계용역과 「주택법」·「건축법」에 따라 건설기술용역사업자가 수행하는 감리용역 실적에 한하여 인정한다.

가. 해당공사가 복합공종으로 구성된 경우 주된 공종(금액)을 기준으로 평가한다.

나. 유사용역수행실적 이외의 해당 직무분야에 대한 용역실적은 해당 용역의 60%를 적용할 수 있다.

예시) 발주청에서 시행예정인 건설사업관리용역의 건설공사가 토목분야 중 도로공사에 해당되고, 2개 건설사업관리업체(A, B)가 공동도급으로 입찰응모한 경우 유사용역실적 평가

- 공동도급업체 실적 및 용역참여 지분율

· 해당 도로공사 건설사업관리실적이 A사는 200억원, B사는 100억원이며,

용역참여지분율은 A사와 B사가 6 : 4로 하여 응모한 경우

- 산정방법

$$(200\text{억원} \times 0.6) + (100\text{억원} \times 0.4) = 160\text{억원}$$

예시) 최근 3년간 실적계산

- 준공된 경우

A공사의 건설사업관리용역 착공일 2009. 3. 1., 준공일 2013. 12. 31.일
경우 입찰공고일이 2014. 5. 1.이면, 적용 건설사업관리기간은 2011. 5. 2.
부터 2013. 12. 31.까지 금액계상[2011. 5. 2.부터 2013. 12. 31.까지의 해
당되는 건설사업관리비]

- 수행중인 경우

A공사의 건설사업관리용역 착공일 2012. 3. 2., 준공예정일 2014. 12. 31.
일 경우 입찰공고일이 2014. 5. 1.이면, 적용기간은 2012. 3. 2.부터 2014.
5. 1.까지 금액계상[2012. 3. 2.부터 2014. 5. 1.까지의 선금급이나 기성금
수령에 관계없이 실제 적용기간 동안의 해당되는 건설사업관리비]

다. 외국 정부 및 공공기관에서 발주한 용역을 수행한 경우에는 해당분야의 유사
용역실적으로 인정한다. 단, 실적금액은 기성 및 준공일 기준으로 한국화폐
단위로 환산하여 산정한 금액으로 한다.

5. 재정상태 건실도의 평가는 신용평가등급(첨부 2)으로 평가하며, 다음 각목에
따라 적용한다.

가. 신용평가등급은 회사채에 대한 신용평가등급을 기준으로 하되, 기업어음 및
기업신용에 관한 신용등급도 활용할 수 있다.

나. 「신용정보의 이용 및 보호에 관한 법률」 제4조제1항제1호의 업무를 영위
하는 신용정보업자 또는 「자본시장과 금융투자업에 관한 법률」 제335조
의3제1항의 신용평가업자가 입찰공고일 기준으로 유효기간 내에 있는 회사채
(기업어음 또는 기업신용)에 대한 신용평가등급(위의 신용정보업자 또는 신용
평가업자가 신용평가등급, 등급평가일 및 등급유효기간 등을 명시하여 작성한
'신용평가등급확인서')을 기준으로 평가하여야 한다.

다. 합병한 업체에 대하여는 합병 후 새로운 신용평가등급으로 심사하여야 하며,
합병 후의 새로운 신용평가등급이 없는 경우에는 합병대상업체 중 가장 낮

은 신용평가등급을 받은 업체의 신용평가등급으로 평가하여야 한다.

6. 기술개발 및 투자실적은 다음 각 목과 같이 적용한다.

가. 개발·활용실적

- 1) 건설신기술 개발실적은 「건설기술 진흥법」 제14조에 따라 건설사업관리 용역사업자(대표자 포함, 소속직원 제외) 명의로 지정된 것으로 보호기간 내에 있는 경우에 한정하여 인정한다.
- 2) 활용실적은 해당 용역의 입찰공고일을 기준으로 보호기간이 만료된 이후 3년이 경과되지 않은 건설신기술과 존속기간이 만료되지 않은 건설기술에 관한 특허에 한정하여 인정하며, 전체 공사 중 해당 기술의 공사가 완료된 것으로 기성을 인정받은 경우 해당 건설신기술 및 특허를 활용한 것으로 본다.
- 3) 건설신기술의 활용실적은 「건설기술 진흥법 시행규칙」 제10조제1항 및 제2항에 따라 제출된 활용실적에 대해 같은 법 시행령 제117조제1항에 의해 지정·고시한 기관의 신기술 활용실적 증명서를 제출한 경우에 한정하여 적용한다.
- 4) 특허의 활용실적은 「발명진흥법」 제52조에서 정한 전문기관의 특허 활용실적 증명서를 제출한 경우에 한정하여 적용한다.

나. 투자실적 평가

- 1) 건설기술개발투자액이란 재무제표상의 기술개발을 위한 연구개발비, 국·내외 교육훈련비, 그 밖의 기술개발에 투자한 비용을 말한다.
- 2) 타인이 보유한 특허 또는 실용신안에 대한 사용권을 양수 또는 대여받은 경우에는 이에 대한 비용을 기술개발투자실적으로 인정한다.
- 3) 건설기술연구개발사업투자비는 「건설기술 진흥법」 제7조 및 「국가통합교통체계효율화법」 제98조, 「해양수산발전 기본법」 제33조에 따른 연구개발 사업에 최근 3년 내에 투자한 비용을 말한다.
- 4) 해당 건설사업관리용역사업자인 경우 공인회계사 또는 세무사가 확인·분석·검토하여 증명한 투자실적을 제출한다.

7. 교체빈도의 평가는 다음 각 목과 같이 적용한다.

가. 건설사업관리용역 **사업자**에 대해서는 최근 1년간 시공단계의 건설사업관리 기술인(「주택법」 및 「건축법」에 따른 감리원 포함)로 배치된 소속 건설 기술인의 교체건수를 합산하여 시공단계의 건설사업관리기술인(「주택법」 및 「건축법」에 따른 감리원 포함)로 배치된 전체 소속 건설기술인 수의 합계로 나누어 계산된 값으로 평가한다.

나. 참여기술인은 최근 1년간 참여한 건설사업관리용역의 시공단계 배치기간이 만료되기 이전에 교체된 경우 교체건수로 보며, 「건설기술 진흥법 시행규칙」 제27조제2항에 따라 철수사유가 “완료”로 된 경우에 대하여는 교체로 보지 아니한다.

8. 공동도급으로 건설사업관리용역을 수행할 경우에는 공동수급체 구성원별로 유사용역수행실적, 신용도, 기술개발 및 투자실적, 교체빈도에 용역참여지분율을 곱하여 산정한 후 이를 합산하여 평가한다. 다만, 공동도급 시 공동수급체 구성원별 PQ평가 대상 참여기술인은 지분율대로 참여(소수점 첫째자리에서 반올림)하되, 지분율의 $\pm 10\%$ 범위 내에서 조정할 수 있으며, 공동수급체 구성원별로 최소 1인 이상 참여하여야 한다.(이 경우 자격 등을 보완하기 위하여 건설공사 이외의 공종에 대해 분담이행방식으로 참여한 공동수급체 구성원에 대하여는 평가 시 이 기준을 적용하지 아니한다.)

9. 발주청은 건설사업관리용역의 특성에 맞도록 해당 건설공사와 같거나 유사한 공종의 인정범위 등을 정하고 참여기술인의 경력 및 실적, 유사용역수행실적, 신용도, 기술개발 및 투자실적에 대하여는 세부적으로 작성한 후 입찰공고 시 이를 제시하여야 한다.

10. 공사비 절감이란 건설공사를 시행함에 있어 구조물의 기능과 안전을 저해하지 않으면서, 자재 등의 재활용, 신공법·신기술의 적용 등 창의적인 사고를 통해서 참여기술인이 직접 제안하여 예산을 절감한 경우(해당 공사로 인한 참여 기술인 절감 기여율의 합은 100%를 초과할 수 없다)로서 입찰공고일 이전에 발주청으로부터 절감실적을 인정받아 다음사항이 포함된 확인서류(첨부 3)를 발급 받은 경우에만 인정한다.

- 가. 건설사업관리용역 개요(용역명, 발주청, 공사개요, 회사명, 용역기간 등)
- 나. 건설사업관리기술인 현황(성명, 생년월일, 직무분야, 배치기간, 대상여부)
- 다. 공사비 절감현황(절감기여율, 절감금액)
- 라. 발주청 확인(절감인정일, 발급일, 기관명·날인)

<첨부 1>

상대평가 등급배분 및 평가방법

1. 신청자수 별 평가등급 배분

업체수	등 급					업체수	등 급				
	수	우	미	양	가		수	우	미	양	가
2,3	1	1	(1)			22	2	5	9	4	2
4	1	2	1			23	2	5	9	5	2
5	1	2	1	1		24	2	5	10	5	2
6	1	2	1	1	1	25	3	5	10	5	2
7	1	2	2	1	1	26	3	5	10	5	3
8	1	2	3	1	1	27	3	5	11	5	3
9	1	2	3	2	1	28	3	6	11	5	3
10	1	2	4	2	1	29	3	6	11	6	3
11	1	2	5	2	1	30	3	6	12	6	3
12	1	3	5	2	1	31	3	6	13	6	3
13	1	3	5	3	1	32	3	7	13	6	3
14	1	3	6	3	1	33	3	7	13	7	3
15	2	3	6	3	1	34	3	7	14	7	3
16	2	3	6	3	2	35	4	7	14	7	3
17	2	3	7	3	2	36	4	7	14	7	4
18	2	4	7	3	2	37	4	7	15	7	4
19	2	4	7	4	2	38	4	8	15	7	4
20	2	4	8	4	2	39	4	8	15	8	4
21	2	4	9	4	2	40	4	8	16	8	4

2. 평가등급별 가중치

평가등급	수	우	미	양	가
가중치	1.00	0.90	0.80	0.70	0.60

평가방법 : 각 평가요소별로 각각 신청자의 등급을 판정한 후, 평가요소의 배점한도에 해당 가중치를 곱하여 평가점수 산정, 최종점수는 업체별 평가위원들의 평가점수 중 최고점과 최저점을 제외하고 산술 평균함

<첨부 2>

신용평가등급의 기준

회사채에 대한 신용평가등급	기업어음에 대한 신용평가등급	기업신용평가 등급
AAA	-	AAA (회사채에 대한 신용평가등급 AAA에 준하는 등급)
AA+, AA0, AA-	A1	AA+, AA0, AA- (회사채에 대한 신용평가등급 AA+, AA0, AA-에 준하는 등급)
A+	A2+	A+ (회사채에 대한 신용평가등급 A+에 준하는 등급)
A0	A20	A0 (회사채에 대한 신용평가등급 A0에 준하는 등급)
A-	A2-	A- (회사채에 대한 신용평가등급 A-에 준하는 등급)
BBB+	A3+	BBB+ (회사채에 대한 신용평가등급 BBB+에 준하는 등급)
BBB0	A30	BBB0 (회사채에 대한 신용평가등급 BBB0에 준하는 등급)
BBB-	A3-	BBB- (회사채에 대한 신용평가등급 BBB-에 준하는 등급)
BB+, BB0	B+	BB+, BB0 (회사채에 대한 신용평가등급 BB+, BB0에 준하는 등급)
BB-	B0	BB- (회사채에 대한 신용평가등급 BB-에 준하는 등급)
B+, B0, B-	B-	B+, B0, B- (회사채에 대한 신용평가등급 B+, B0, B-에 준하는 등급)
CCC+ 이하	C 이하	CCC+ 이하 (회사채에 대한 신용평가등급 CCC+에 준하는 등급)

<첨부 3>

건설공사 공사비 절감 확인서

I. 건설사업관리용역 개요

1)용역명			3)발주기관 (발주청)	
2)공사현장 위치				
4)공사개요	4-1)공사규모			
	4-2)총공사비			
5)건설사업 관리용역 사업자 (대표자)	5-1)회 사 명		5-3)대표자	
	5-2)등록번호		5-4)전화번호	
6)용역기간	20 . . . ~ 20 . . .			
7)과업범위	(건설사업관리용역이 공동도급일 경우 분담범위 및 업체명 명기)			

II. 건설사업관리기술인
현황

※ 공사비 절감기술인에 해당되는 기술인의 경우 대상여부 란에 ○표하고,
대상기술인의 절감기여율(%)에 따라 공사비 절감금액을 산정함(절감기여
율의 합은 100%를 초과할 수 없음)

구 분	성 명	직무분야	생년월일	배치기간	대상 여부	절감 기여율 (%)	절감금액 (백만원)	비고
합 계	인					100		
1)책임								
2)분야별								
3)기술지원								

III. 공사비절감 인정일

년 월 일

상기 건설사업관리용역의 참여기술인에 대한 공사비 절감 실적을 위와 같이 확인합니다.

년 월 일

발 주 기 관 장

직인

[별표3] 정밀점검 또는 정밀안전진단 용역업자 사업수행능력 세부평가항목 및 배점

I. 분야별 평가기준

평가항목	세부평가항목	배점	세 부 평 가 방 법
1. 참여 기술인	가. 책임기술인	[45] (18)	
	(1) 등급	-	- 「시설물의 안전 및 유지관리에 관한 특별법 시행령」 제9조의 자격을 갖춘 사람여야 하며 미달 시 실격
	(2) 경력	8	- 해당 분야의 정밀점검 또는 정밀안전진단 경력기간에 따라 평가
	(3) 실적(건수)	5	- 해당 분야의 용역 수행실적(건수)에 따라 평가
	실적(금액)	5	- 해당 분야의 용역 수행실적(금액)에 따라 평가 * 용역의 종류, 규모, 특성에 따라 세부배점기준을 차등하여 작성하고, 실적은 최근(공고일 기준) 7년 기준으로 한다.
	나. 분야별 책임기술인	(18)	
	(1) 등급	2	- 자격 및 등급에 따라 평가
	(2) 경력	6	- 해당 분야의 정밀점검 또는 정밀안전진단 경력기간에 따라 평가
	(3) 실적(건수)	5	- 해당 분야의 용역 수행실적(건수)에 따라 평가
	실적(금액)	5	- 해당 분야의 용역 수행실적(금액)에 따라 평가 * 용역의 종류, 규모, 특성에 따라 세부배점기준을 차등하여 작성하고, 실적은 최근(공고일 기준) 7년 기준으로 한다.
	다. 분야별 참여기술인	(9)	○ 분야별 참여기술인 각 1인을 대상으로 평가
	(1) 등급	2	- 자격 및 등급에 따라 평가
2. 유사용역 수행실적	가. 건수	[25] (12)	- 해당용역과 같거나 유사한 시설물에 대한 용역수행실적(건수, 금액)에 따라 평가(최근 5년간 기준)
	나. 금액	(13)	* 해당 용역의 규모, 특성 등에 따라 세부배점기준 작성

평가항목	세부평가항목	배점	세 부 평 가 방 법
3. 신용도	가. 점검·진단 실시결과 평가결과 나. 입찰참가제한, 업무정지 다. 재정상태 건실도	[10] (4) (3) (3)	<ul style="list-style-type: none"> - 평가결과 처분을 받은 날로부터 1년간 ‘시정’ 또는 ‘부실’ 처분을 받은 용역건에 대하여 ‘시정’ 처분은 0.3점 감점, ‘부실’ 처분은 0.7점 감점 - 용역업자가 정밀점검 및 정밀안전진단 용역업무와 관련하여 최근 1년간 관계법령에 따라 입찰참가제한을 받은 기간을 합산하여 합산기간 1월마다 0.2점씩 감점(1월미만인 경우 1월로 계산) - 참여기술인이 정밀점검 및 정밀안전진단 용역업무와 관련하여 최근 1년간 관계법령에 따라 기술자격정지 또는 업무정지를 받은 기간을 합산하여 합산기간 1월마다 0.2점씩 감점(1월 미만인 경우 1월로 계산) - 신용평가등급으로 평가 * 첨부 참조
4. 기술개발 및 투자 실적	가. 개발·사용 실적 나. 투자실적	[10] (2) (8)	<ul style="list-style-type: none"> 1) 「건설기술 진흥법」 제14조에 따라 지정된 건설신기술은 보호기간 내에 있는 경우 인정하고, 특허는 특허등록결정을 받은 경우 인정하되 사용 실적(건수, 금액)에 따라 가중치를 부여하여 평가한다. 다만, 특허는 최대 1점까지만 인정한다. <ul style="list-style-type: none"> - 건설신기술 : 1.0점 / 건당 - 특허 : 0.6점 / 건당 2) 위 1)의 기술개발·사용실적이 동일 내용으로 건설신기술, 특허를 각각 받은 경우 가장 점수가 높은 1건만 인정 3) 위 1)의 기술개발·사용실적은 2인 이상이 최초 출원시 공동으로 출원한 경우 해당 점수를 출원자의 수로 나누어 인정 - 최근3년간 기술개발투자실적의 건설부문 총매출액에 대한 비율(건설 기술개발투자액/건설부문 총매출액)에 따라 계산
5. 업무 중첩도	가. 책임기술인 나. 분야별 책임 기술인(또는 참여기술인)	[10] (6) (4)	<ul style="list-style-type: none"> - 수행중인 다른 용역과 중복되는 합계기간 및 참여정도에 따라 평가 * 공고일 기준 잔여과업기간이 1개월 이상인 용역을 기준으로, 중복되는 잔여 과업기간을 합산하여 평가 - 수행중인 다른 용역과 중복되는 합계기간 및 참여정도에 따라 평가 * 공고일 기준 잔여과업기간이 1개월 이상인 용역을 기준으로, 중복되는 잔여 과업기간을 합산하여 평가 * 용역의 특성등에 따라 분야별 책임기술인(또는 참여기술인)에 가중치를 부여하여 산정

II. 가점 평가기준

평가 항목	세부평가항목	세 부 평 가 방 법
가점	건설기술인 신규 고용	<ul style="list-style-type: none"> - 건설기술인 신규고용율에 따라 가점 부여 <ul style="list-style-type: none"> · 1% 이상 : 0.1점 · 2% 이상 : 0.2점 · 3% 이상 : 0.3점 * 건설기술인 신규 고용율 = 최근 1년간 건설기술인 신규 고용인원(입찰 공고일 전월 기준) / 직전년도 동기간 평균 고용인원 * 신규 건설기술인은 입찰공고일 현재 해당업체 재직 중인 자로 건설기술인 경력관리 수탁기관의 경력증명서에 최초로 입사 등록된 자(이전 건설분야 근무경력이 없는 자)에 한함 * 직전년도 동기간 평균 고용인원은 건설기술인 경력관리 수탁기관에 신고한 자로서 해당업체의 기술인 재직인원(월말 기준)을 월단위로 평균하여 산정 - 건설기술인 경력관리 수탁기관에서 확인한 후 발급한 자료로 평가 - 공동이행방식으로 용역을 수행하는 경우에는 공동수급체의 구성원별 평가 점수에 용역참여지분율을 곱하여 산정한 후 이를 합산

※ 비고 : 위 [별표3]의 사업수행능력 평가에 대한 일반사항 및 항목별 세부평가방법은 [부표3]에 따른다.

[부표3] 정밀점검 또는 정밀안전진단 용역업자 사업수행능력에 대한 평가방법 및 세부기준

I. 일반사항

1. 발주청은 입찰공고기간 중 입찰희망자에게 평가세부기준을 반드시 배부하거나 공람토록 하여야 하며, 사업수행능력 평가 후 해당 용역업자에게 개별 점수를 통보하고, 낙찰자 선정후 최종 평가결과를 공개하여야 한다.
2. 참여기술인의 경력 및 실적은 건설기술인 경력관리수탁기관의 확인을 받아야 하며, 유사용역 수행실적·신용도·기술개발 및 투자실적·업무중첩도·해외유사용역 수행실적 등은 각 현황관리기관, 해당 전문기관 또는 해당 용역 발주청의 확인을 받아야 한다.
3. 발주청은 사업수행능력(PQ) 평가시 관련서류의 사본 또는 입찰참여업체가 작성한 서류를 활용한 후 PQ평가에서 입찰참가자로 선정된 업체에 한하여 건설기술인 경력관리수탁기관, 현황관리기관 또는 발주청이 발행한 서류를 제출받아 관련 내용의 진위여부 등을 확인할 수 있다.
4. 발주청은 사업분야별 세부평가기준을 정하거나 변경할 경우 다음 각 목의 사항에 대해 심의하기 위하여 건설기술 진흥법 제5조에 규정된 건설기술심의위원회 심의를 거쳐야 한다. 다만, 심의가 불필요하거나 경미한 변경으로서 「인천광역시 건설기술용역업자 사업수행능력 세부평가기준」 제4조 제2항제1호 및 제2항제2호에 해당하는 경우에는 건설기술심의위원회 심의 절차를 생략할 수 있다.
 - 가. 세부평가기준(별표3) 작성의 적정성
 - 나. 평가기준 적용의 적정성
 - 다. 기타 발주청의 장이 필요하다고 판단되는 사항
5. PQ평가에서 선정된 용역업체와 관련하여 평가점수에 영향을 미치는 상이한 부분이 발견되어 해당 업체를 입찰참가자 선정에서 제외하였을 경우 잔여 업체만을 입찰에 참여할 자로 선정한다.

6. 발주청은 이 기준을 적용함에 있어 기간의 계산은 입찰공고일을 기준으로 하며, 평가점수계산은 소수점 2째자리로 하고 소수점 3째자리에서 반올림한다.
7. 발주청은 이 기준에 의한 점수 이외에 관계법령 등에서 규정하는 사항에 따라 필요하다고 인정되는 경우 가점 또는 감점을 줄 수 있으며(가점과 감점을 상계한 점수는 3점을 초과하지 못함), 평가기준에 따른 평가결과는 평가항목별 점수에 가점과 감점을 합한 점수로 한다. 이 경우 평가점수가 100점을 초과하는 경우에는 100점으로 하고, 100점 이하일 경우에는 원 점수를 그대로 사용한다.
8. 발주청은 참여기술인, 유사용역 수행실적 등의 세부평가기준에 대하여 과도하게 경력 및 실적 등을 제한하는 기준을 작성하여서는 아니된다.
9. 평가자료 제출시에 본 평가기준을 적용하여 과업에 참여하고자 하는 자는 스스로 사업수행능력을 평가한 자기평가서를 포함하여 제출할 수 있다.
10. 사업수행능력평가서를 제출하여 평가결과에 이의가 있는 자는 지방자치단체를 당사자로 하는 계약에 관한 법률 제34조에 근거하여 이의신청을 할 수 있다.

II. 항목별 세부평가방법

1. 평가방법은 절대평가를 원칙으로 하며, 점수가 합리적 통계 등에 의하여 산정하기 곤란하거나 평가의 변별력이 필요한 경우에는 상대평가에 의한다.
2. 상대평가 시 등급별 배분은 수(10%), 우(20%), 미(40%), 양(20%), 가(10%)로 하고, 점수는 수(100%), 우(90%), 미(80%), 양(70%), 가(60%)로 배분한다.
3. 참여기술인의 평가는 다음 각 목을 적용한다.
 - 가. 참여기술인의 평가는 「건설기술 진흥법」 시행령 제4조 별표1의 기준에 따라 국가기술자격법에 의한 기술자격자와 학력 또는 경력에 의한 건설기술인을 등급별로 평가한다.
 - 나. 참여기술인의 경력은 자격취득시기, 자격보유의 여부에 관계없이 「시설물의 안전 및 유지관리에 관한 특별법」 제11조부터 제13조까지에 따른 정밀

점검, 긴급점검 또는 정밀안전진단 등의 경력기간에 따라 평가하며, 참여기술인의 실적은 자격취득시기, 자격보유의 여부에 관계없이 「시설물의 안전 및 유지관리에 관한 특별법」 제11조부터 제13조까지에 따른 정밀점검, 긴급점검 또는 정밀안전진단 등의 수행실적을 용역의 종류, 규모, 금액, 건수, 수행업무 및 전체 계약기간 중 실제 참여기간에 대한 비율로 평가한다.

다. 필요한 경우 해당 전문분야외의 분야에서 용역업무를 수행한 자의 경력 및 실적을 인정할 수 있다. 이 경우 평가요소별(경력, 실적) 해당 배점의 60%를 초과할 수 없으며, 전문분야는 교량 및 터널, 수리시설, 항만, 건축 분야를 말한다.

라. 참여기술인이 관리주체의 임·직원으로서 정밀점검, 긴급점검 또는 정밀안전진단 등을 감독 또는 관리한 경우에는 이를 해당분야의 경력 및 실적으로 인정한다.

마. 평가대상사업에 대한 책임기술인 및 참여기술인은 반드시 해당 용역수행에 참여하여야 하며, 해당 용역에 참여하지 아니하는 경우로서 그 건설기술인에 대한 평가가 업체선정의 중요한 요소인 경우에는 계약해제 또는 해지의 사유가 될 수 있으며, 발주청별로 차기용역 평가시 이를 감점할 수 있다.

바. 「건설기술 진흥법」 제21조의 규정에 의한 건설관련업체의 임·직원이 아닌 자 중 건설기술인 경력관리수탁기관에 신고한 고급기술인으로서 「시설물의 안전 및 유지관리에 관한 특별법 시행령」 제10조제3항에 따른 전기·기계설비 또는 건축시설분야의 정밀안전진단을 실시할 수 있는 고급기술인(이하 “계약직전문기술인”라 한다)을 당해 용역의 분야별 책임기술인으로 참여시키고자 하는 때에는 해당 업체소속의 기술인과 동일하게 평가할 수 있다. 이 경우 계약직 전문기술인은 당해 업체소속의 기술인과 동일한 권한과 책임을 가지며 해당업체는 이를 확인하는 내용을 서면으로 제출하여야 한다.

사. 참여기술인의 빈번한 이적사례 방지를 위해 이적기간에 따라 평가점수를 감점할 수 있다.

4. 유사용역 수행실적이라 「시설물의 안전 및 유지관리에 관한 특별법」 제11조부터 제13조까지에 따른 정밀점검, 긴급점검 또는 정밀안전진단 용역사업 중 준공된 해당분야실적을 말한다.

5. 점검·진단 실시 평가결과는 다음 각 목에 따른다.

가. 점검·진단 실시 평가결과는 「시설물의 안전 및 유지관리에 관한 특별법」 제18조에 따른 정밀점검 또는 정밀안전진단 실시결과에 대한 평가에 따른

‘시정’ 또는 ‘부실’처분을 말한다.

나. 점검·진단 실시결과에 따른 처분 건수는 용역발주 단위로 계산한다.

6. 입찰참가제한, 업무정지는 업체 및 참여기술인이 정밀점검 및 정밀안전진단용역 업무와 관련된 사유로 관계법령에 따라 처분을 받은 기간에 대하여 평가한다.

7. 재정상태 건실도는 신용평가등급으로 평가하며, 다음 각 목에 따라 적용한다.

가. 신용평가등급은 회사채에 대한 신용평가등급을 기준으로 하되, 기업어음 및 기업신용에 관한 신용등급도 활용(첨부)할 수 있다.

나. 신용정보의 이용 및 보호에 관한 법률 제4조제1항제1호의 업무를 영위하는 신용정보업자가 입찰공고일 기준으로 유효기간 내에 있는 회사채(기업어음 또는 기업신용)에 대한 신용평가등급(위의 신용정보업자가 신용평가등급, 등급평가일 및 등급유효기간 등을 명시하여 작성한 ‘신용평가등급확인서’)을 기준으로 평가한다.

다. 합병한 업체에 대하여는 합병 후 새로운 신용평가등급으로 심사하며 합병 후의 새로운 신용평가등급이 없는 경우에는 합병대상업체 중 가장 낮은 신용평가등급을 받은 업체의 신용평가등급으로 평가한다.

8. 기술개발 및 투자실적은 다음 각 목과 같이 적용한다.

가. 개발실적은 건설신기술, 특허를 대상으로 인정하되 건설신기술은 용역업자(대표자 포함, 소속직원 제외) 명의로 지정된 경우에 한하여 인정하고 특허는 용역업자(대표자 포함, 소속직원 제외)가 최초 출원인으로 등록된 경우에 한하여 인정한다.

나. 건설신기술의 활용실적은 「건설기술 진흥법 시행규칙」 제10조제1항에 따라 제출된 활용실적에 대해 같은 법 시행령 제117조제1항에 따라 지정·고시된 기관의 신기술 활용실적증명서를 제출한 경우에 한정하여 적용한다.

다. 특허의 활용실적은 「발명진흥법」 제52조에서 정한 전문기관의 특허의 활용실적 증명서를 제출한 경우에 한정하여 적용한다.

라. 투자실적 평가

1) 건설기술개발 투자실적(재무재표상의 연구개발비, 교육훈련비 등)은 최근 3년간 건설부문 총매출액 합계에 대한 비율로 평가한다.(다만, 회사 설립년수 부족으로 3년간 자료를 제출치 못하는 경우에는 제출된 년수를 기준으로 건설부문 총매출액 합계에 대한 비율로 평가한다)

2) 특허의 출원인(법인대표자와 법인과의 관계는 동일하게 인정)과 등록인이

상이한 경우와 사용권을 양수 또는 대여 받은 경우에는 이에 대한 비용을 투자실적으로 인정한다.

3) 해당 용역업자인 경우 공인회계사 또는 세무사가 증명한 최근 3개년 투자 실적 제출

9. 공동이행방식으로 용역을 수행하는 경우에 유사용역수행실적, 신용도, 기술개발 및 투자 실적에 용역참여지분율을 곱하여 산정한 후 이를 합산하여 평가한다. 단, 공동이행방식으로 수행시 PQ평가대상자에 해당되는 공동도급자의 참여기술인은 지분율대로 참여하여야 하며, 지분율에 의해 산정 시 소수 이하는 반올림하여 조정할 수 있다.

10. 관계법령에 따라 적법하게 하도급계약을 체결한 용역업자의 경우에는 하도급을 받은 만큼 그 실적을 인정한다.

11. 발주청은 정밀점검 및 정밀안전진단 용역의 특성에 맞도록 교량 및 터널, 수리, 항만, 건축분야 중 해당분야를 정하고 참여기술인의 경력 및 실적·유사용역 수행실적·신용도·기술개발 및 투자실적·업무중첩도에 대하여는 세부적으로 작성한 후 입찰공고 시 이를 제시하여야 한다.

첨부, 신용평가등급의 기준

회사채에 대한 신용평가등급	기업어음에 대한 신용평가등급	기업신용평가 등급
AAA	-	AAA (회사채에 대한 신용평가등급 AAA에 준하는 등급)
AA+, AA0, AA-	A1	AA+, AA0, AA- (회사채에 대한 신용평가등급 AA+, AA0, AA-에 준하는 등급)
A+	A2+	A+ (회사채에 대한 신용평가등급 A+에 준하는 등급)
A0	A20	A0 (회사채에 대한 신용평가등급 A0에 준하는 등급)
A-	A2-	A- (회사채에 대한 신용평가등급 A-에 준하는 등급)
BBB+	A3+	BBB+ (회사채에 대한 신용평가등급 BBB+에 준하는 등급)
BBB0	A30	BBB0 (회사채에 대한 신용평가등급 BBB0에 준하는 등급)
BBB-	A3-	BBB- (회사채에 대한 신용평가등급 BBB-에 준하는 등급)
BB+, BB0	B+	BB+, BB0 (회사채에 대한 신용평가등급 BB+, BB0에 준하는 등급)
BB-	B0	BB- (회사채에 대한 신용평가등급 BB-에 준하는 등급)
B+, B0, B-	B-	B+, B0, B- (회사채에 대한 신용평가등급 B+, B0, B-에 준하는 등급)
CCC+ 이하	C 이하	CCC+ 이하 (회사채에 대한 신용평가등급 CCC+에 준하는 등급)

인천광역시고시 제2020-21호

인천광역시 문화재 지정(명칭변경) 고시

「인천광역시 문화재보호조례」 제2조 내지 제6조의 규정에 따라 인천광역시 문화재 지정내용(명칭) 변경을 다음과 같이 고시합니다.

2020. 1. 13.

인 천 광 역 시 장

가. 고시내용

○ 지정내용 변경사항

종별 및 지정번호	문화재의 명칭		소재지	소유자 (관리주체)	변경일자
	변경전	변경후			
인천광역시 유형문화재 제60호	강화 솔정리 고씨가옥 (江華 率丁里 高氏家屋)	강화 고대섭 가옥 (江華 高大燮 家屋)	인천광역시 강화군 강화대로 674번길 23-4	고** (강화군청)	2020.1.13.

나. 지정내용 변경사유

- 소유자의 문화재 명칭변경 신청에 의거 강화고려인삼 최초경작자 인 故고대섭(高大燮)이 지은 저택으로 최초 건축주의 이름을 따서 명칭을 변경하고자 함.

다. 지정일자 : 시보 게시일

라. 문 의 처

○ 인천광역시 문화재과

- 주 소 : (우21554) 인천광역시 남동구 정각로 29 인천광역시청
- 연락처 : 전화 032-440-4032, 팩스 032-440-8693

인천광역시고시 제2020-22호

공유수면 매립공사 준공 고시

「제 2 외곽순환고속도로(인천~김포)사업」을 「공유수면 관리 및 매립에 관한 법률」 제 45 조에 따라 공유수면 매립 준공 검사하고 다음과 같이 고시합니다.

관계도서는 인천광역시청 해양항만과(032-440-4819)에 갖추어 놓았습니다.

2020. 1. 13.

인천광역시장

1. 공유수면매립공사 준공검사 연월일 : 2020.1.13.
2. 매립면허취득자의 성명 및 주소
 - 환경부장관 조경규 (세종특별자치시 도움 6로 11)
 - 서울특별시장 박원순 (서울특별시 중구 세종대로 110)
 - 인천광역시장 유정복 (인천광역시 남동구 정각로 29)
3. 매립목적 : 공공시설용지(제 2 외곽순환고속도로(인천~김포))
4. 매립공사 구역의 위치와 면적
 - 위치: 인천광역시 서구 오류동 일원(수도권매립지 1-1 공구)
 - 면적: 181,146.6 m²
5. 매립공사의 시행기간
 - 1989.6.15.~4 자협의체 합의 의한 매립지 사용 종료시까지

붙임: 준공검사확인증 1 부(게재생략). 끝.

인천광역시경제자유구역청고시 제2020-2호

인천경제자유구역 송도국제도시 국제여객터미널 실시계획(변경) 승인 및 지형도면 고시

인천광역시 경제자유구역청 고시 제2017-48호(2017. 12. 4.)로 변경·고시된 인천경제자유구역 송도국제도시 국제여객터미널 실시계획을 「경제자유구역의 지정 및 운영에 관한 특별법」 제9조에 따라 변경 승인한 바, 같은 법 제10조 및 같은 법 시행령 제12조에 따라 실시계획(변경) 사항을 고시하고, 「토지이용규제 기본법」 제8조 및 같은 법 시행령 제7조에 따라 지형도면을 고시합니다.

2020년 1월 13일

인천광역시 경제자유구역청장

◆ 변경사유

- 국제여객터미널 조성사업의 부지조성완료(2단계)로 지번 부여에 따른 위치표시 변경
- 확정측량 결과 반영에 따른 토지이용계획 및 도시관리계획 변경

◆ 「경제자유구역의 지정 및 운영에 관한 특별법」 제10조 및 같은 법 시행령 제12조 각호의 사항

1. 단위개발사업지구의 명칭과 개발사업시행자의 성명(변경 없음)

가. 단위개발사업지구의 명칭(변경 없음)

나. 단위개발사업지구시행자의 성명(변경 없음)

2. 개발사업의 목적과 개요(변경)

가. 개발사업의 목적(변경 없음)

나. 토지이용에 관한 계획(변경)

구 분	면 적 (㎡)		증 감	구성비(%)		비고
	기정	변경		기정	변경	
합 계	1,138,486.7	1,137,636.1	감) 850.6	100.0	100.0	
상 업 시 설 용 지	428,822.8	429,061.6	증) 238.8	37.7	37.7	
복 합 지 원 용 지	428,822.8	429,061.6	증) 238.8	37.7	37.7	
공 공 기 반 시 설 용 지	709,663.9	708,574.5	감) 1,089.4	62.3	62.3	
도 로	117,852.0	117,571.4	감) 116.8	10.4	10.3	
공 원	145,748.4	147,528.1	증) 1,779.7	12.8	13.0	
녹 지	39,509.7	38,429.0	감) 1,080.7	3.5	3.4	
항 만	397,713.8	396,160.6	감) 1,717.0	34.8	34.8	
공 급 처 리 시 설	934.0	934.1	증) 0.1	0.1	0.1	
주 차 장	7,906.0	7,951.3	증) 45.3	0.7	0.7	

※ 합계면적 1,137,636.1㎡는 개발계획상 면적 1,324,346.1㎡에서 미매립부지인 186,710㎡를 제외함.

3. 단위개발사업지구의 위치와 면적(변경)

가. 위치(변경)

- (기정) 인천광역시 연수구 송도동 300-1번지 및 서측 전면해상 일원
- (변경) 인천광역시 연수구 송도동 300-1번지 일원

나. 면적(변경): 기정)1,138,486.7㎡, 변경)1,137,636.1㎡ (감 850.6㎡)

4. 개발사업시행기간(변경 없음)

5. 수용이나 사용할 토지 등의 세목(변경 없음)

6. 「국토의 계획 및 이용에 관한 법률」 제30조에 따른 도시관리계획의 결정에 관한 사항(변경) [붙임 1]

7. 「국토의 계획 및 이용에 관한 법률」 제52조에 따라 작성된 지구단위계획에 관한 사항(변경) [붙임 2]
8. 「경제자유구역의 지정 및 운영에 관한 특별법」 제11조에 따라 의제되는 허가 등이 있는 경우에는 그 내용(변경 없음)
9. 개발사업으로 조성되는 토지 및 시설의 사용·수익·관리 및 처분 (처분 방법 및 가격에 관한 사항을 포함)에 관한 계획서(변경 없음)

10. 관련도서의 열람방법

- 가. 「경제자유구역의 지정 및 운영에 관한 특별법」 제10조제2항 따라 관계도면은 인천광역시경제자유구역청(개발계획총괄과, ☎032-453-7824)에서 열람 가능합니다.
- 나. 「토지이용규제 기본법」 제8조 및 같은 법 시행령 제7조의 규정에 따른 지형도면은 토지이용정보서비스(<http://luris.molit.go.kr>)에서 열람 가능합니다.
- 다. 지형도면 고시는 「경제자유구역의 지정 및 운영에 관한 특별법」 제11조제1항제16호 및 「국토의 계획 및 이용에 관한 법률」 제32조 제5항의 규정에 따라 도시관리계획 결정(변경) 도서로 갈음합니다.

[붙임 1] 「국토의 계획 및 이용에 관한 법률」 제30조에 따른 도시관리
계획 결정에 관한 사항(변경)

1. 용도지역에 관한 도시관리계획 결정(변경)

☐ 용도지역 결정 조서(변경)

구 분		면적(㎡)			구성비(%)	비고
		기정	변경	변경후		
합 계		1,138,486.7	감) 850.6	1,137,636.1	100.0	
상업 지역	소 계	553,074.8	증) 368.1	553,442.9	48.7	
	일반상업지역	553,074.8	증) 368.1	553,442.9	48.7	
공업 지역	소 계	419,653.8	감) 2,893.6	416,760.2	36.6	
	준공업지역	419,653.8	감) 2,893.6	416,760.2	36.6	
녹지 지역	소 계	165,758.1	증) 1,674.9	167,433.0	14.7	
	자연녹지지역	165,758.1	증) 1,674.9	167,433.0	14.7	

※ 용도지역 면적 1,137,636.1㎡는 개발계획상 면적 1,324,346.1㎡에서 장래계획부지 면적 186,710㎡를 제외한 면적임

☐ 용도지역 결정(변경) 사유서

도면 표시 번호	위치	용 도 지 역		면 적(㎡)			용적률	변 경 사 유
		기정	변경	기정	변경	변경후		
①	연수구 송도동 국제여객 터미널 일원	일반 상업 지역	일반 상업 지역	274,287.8	증) 432.1	274,719.9	350%	○ 확정측량 결과 반영(2단계) 에 따른 일반상업지역 면적 변경
②				239,706.0	감) 10.9	239,695.1	350%~ 500%	
③				39,081.0	감) 53.1	39,027.9	350%	
①		준공업 지역	준공업 지역	419,653.8	감) 2,893.6	416,760.2	350%	○ 확정측량 결과 반영(2단계) 에 따른 준공업지역 면적 변경
①		자연 녹지 지역	자연 녹지 지역	165,758.1	증) 1,674.9	167,433.0	80%	○ 확정측량 결과 반영(2단계) 에 따른 자연녹지지역 면적 변경

2. 지구단위계획구역에 관한 도시관리계획 결정(변경)

☐ 지구단위계획구역 결정 조서(변경)

도면 표시 번호	구 역 명	위 치		면 적(㎡)			비 고
		기정	변경	기정	변경	변경후	
1	국제여객터미널 지구단위계획구역	연수구 송도동 300-1번지 및 서측 전면해상	연수구 송도동 300-1번지 일원	1,138,486.7	감)850.6	1,137,636.1	

☐ 지구단위계획구역 결정(변경) 사유서

도면 표시 번호	구역명	위 치		면 적(㎡)			변 경 사 유
		기정	변경	기정	변경	변경후	
1	국제여객 터미널 지구단위 계획구역	연수구 송도동 300-1번지 및 서측 전면해상	연수구 송도동 300-1번지 일원	1,138,486.7	감)850.6	1,137,636.1	○ 지번부여에 따른 지구 단위계획구역 위치 변경 ○ 확정측량 결과 반영(2 단계)에 따른 지구단 위계획구역 면적 변경

3. 도시계획시설에 관한 도시관리계획 결정(변경)

☐ 도시계획시설(항만) 결정 조서(변경)

구분	도면 표시 번호	시설명	시설의 종류	위 치		면 적(㎡)			최초 결정일	비고
				기정	변경	기정	변경	변경후		
계				-	-	1,138,486.7	감) 850.6	1,137,636.1		
변경	1	항만	항만 시설	송도동 300-1번지 및 서측 전면해상	송도동 300-1번지 일원	397,713.8	감)1,553.2	396,160.6	16.03.21.	
변경	2	항만	항만 배후 단지	송도동 300-1번지 및 서측 전면해상	송도동 300-6번지 일원	740,772.9	증) 702.6	741,475.5	16.03.21.	

☐ 도시계획시설(항만) 결정(변경) 사유서

도면 표시 번호	시설명	변 경 내 용	변 경 사 유
1	항만	○ 위치 : 송도동 300-1번지 및 서측 전면해상 → 송도동 300-1번지 일원 ○ 면적 : 397,713.8㎡ → 396,160.6㎡ 감)1,553.2	○ 지번부여에 따른 항만 위치 변경 ○ 확정측량 결과 반영(2단계)에 따른 항만 면적 변경
2	항만	○ 위치 : 송도동 300-1번지 및 서측 전면해상 → 송도동 300-6번지 일원 ○ 면적 : 740,772.9㎡ → 741,475.5㎡ 증)702.6	○ 지번부여에 따른 항만 위치 변경 ○ 확정측량 결과 반영(2단계)에 따른 항만 면적 변경

□ 항만 세부시설 조성계획 결정 조서(변경)

가) 총괄표(변경)

구 분	면 적(㎡)			구성비 (%)	비고
	기 정	변 경	변경후		
합 계	1,138,486.7	감) 850.6	1,137,636.1	100.0	
항만시설	397,713.8	감) 1,553.2	396,160.6	34.8	
기능시설	230,870.2	증) 351.0	231,221.2	20.3	컨테이너 장치장, 에이프런
지원시설	166,843.6	감) 1,904.2	164,939.4	14.5	여객터미널, 크루즈터미널, 진입도로 등
항만배후단지	740,772.9	증) 702.6	741,475.5	65.2	
복합지원용지	428,822.8	증) 238.8	429,061.6	37.7	
공공시설	311,950.1	증) 463.8	312,413.9	27.5	
도 로	117,852.0	감) 280.6	117,571.4	10.3	
공 원	145,748.4	증) 1,779.7	147,528.1	13.0	
녹 지	39,509.7	감) 1,080.7	38,429.0	3.4	
공급처리시설	934.0	증) 0.1	934.1	0.1	
주차장	7,906.0	증) 45.3	7,951.3	0.7	

주) 도로 중복면적 8,963.8㎡는 항만시설 중 지원시설에 포함됨

나) 항만 세부시설 중 기능시설, 지원시설, 복합지원용지 결정 조서(변경)

■ 항만 세부시설(기능시설, 지원시설, 복합지원용지) 결정 조서(변경)

구분	도면 표시 번호	세 부 시설명	위 치		면 적(㎡)			최 초 결정일	비 고
			기정	변경	기정	변경	변경후		
합계			-	-	826,536.6	감)1,314.4	825,222.2		
변경	1	기능 시설	송도동 300-1번지 및 서측 전면해상	송도동 300-1번지 일원	230,870.2	증) 351.0	231,221.2	16.03.21.	컨테이너 장치장, 에이프런(apron)
변경	2	지원 시설	송도동 300-1번지 및 서측 전면해상	송도동 300-3번지 일원	166,843.6	감)1,904.2	164,939.4	16.03.21.	여객터미널, 크루즈터미널, 진입도로 등
변경	3	복합 지원용지	송도동 300-1번지 및 서측 전면해상	송도동 300-6번지 일원	428,822.8	증) 238.8	429,061.6	16.03.21.	항만배후단지

■ 항만 세부시설(기능시설, 지원시설, 복합지원용지) 결정(변경) 사유서

구분	도면 표시 번호	세부 시설명	변경내용	변경사유
변경	1	기능 시설	○ 위치 : 송도동 300-1번지 및 서측 전면해상 → 송도동 300-1번지 일원 ○ 면적 : 230,870.2㎡ → 231,221.2㎡ 증)351.0	○ 지번부여에 따른 기능시설 위치 변경 ○ 확정측량 결과 반영(2단계)에 따른 기능시설 면적 변경
변경	2	지원 시설	○ 위치 : 송도동 300-1번지 및 서측 전면해상 → 송도동 300-3번지 일원 ○ 면적 : 166,843.6㎡ → 164,939.4㎡ 감)1,904.2	○ 지번부여에 따른 지원시설 위치 변경 ○ 확정측량 결과 반영(2단계)에 따른 지원시설 면적 변경
변경	3	복합지원 용지	○ 위치 : 송도동 300-1번지 및 서측 전면해상 → 송도동 300-6번지 일원 ○ 면적 : 428,822.8㎡ → 429,061.6㎡ 증)238.8	○ 지번부여에 따른 복합지원용지 위치 변경 ○ 확정측량 결과 반영(2단계)에 따른 복합지원용지 면적 변경

다) 항만 세부시설 중 기능시설 건축물 결정 조서(변경)

■ 기능시설 건축물 결정 조서(변경)

구분	건물명	건축면적 (㎡)	건축연면적 (㎡)	지상층연면적 (㎡)	층수 (층)	비고
기정	게이트(캐노피)	890.36	890.36	890.36	1층	
변경	게이트	1,122.08	1,368.47	1,368.47	2층	
기정	변전실	565.36	871.95	871.95	2층	
신규	근로자 대기소	1,201.69	2,116.74	2,116.74	2층	
계		2,889.13	4,357.16	4,357.16	-	

■ 기능시설 건축물 결정(변경) 사유서

도면표 시번호	건물명	변경내용	변경사유
1	게이트	○ 위치 : 인천광역시 연수구 송도동 300-1번지, 300-3 번지 ○ 건물명: 게이트(캐노피)→게이트 ○ 연면적: 890.36㎡→1,368.47㎡, 증)478.11	○ 게이트 건축허가 변경사항 반영 및 게이트(캐노피) 시설 합병
1	근로자 대기소	○ 위치 : 인천광역시 연수구 송도동 300-1번지 ○ 연면적: 2,116.74㎡	○ 국제여객부두 항만 근로자대기소 신축사업에 따른 신설

라) 항만 세부시설 중 지원시설 건축물 결정 조서(변경)

■ 지원시설 건축물 결정 조서(변경)

구분	건물명	건축면적 (㎡)	건축연면적 (㎡)	지상층연면적 (㎡)	층수 (층)	비고
기정	국제여객터미널	36,531.81	65,660.79	65,660.79	5층	
변경	"	36,292.17	65,421.15	65,421.15	5층	
폐지	게이트동	139.05	254.32	254.32	2층	
기정	크루즈터미널	4,134.53	7,364.38	7,364.38	2층	
변경	"	4,976.02	7,364.38	7,364.38	2층	
신규	등 대	467.33	728.21	728.21	4층	
계		41,735.52	73,513.74	73,513.74	-	

■ 지원시설 건축물 결정(변경) 사유서

도면표 시번호	건물명	변경내용	변경사유
1	국제여객 터미널	○ 위치:인천광역시 연수구 송도동 300-3번지 ○ 연면적:65,660.79㎡→65,421.15㎡(감:239.64㎡)	○ 국제여객터미널 건축허가 변경사항 반영
1	게이트동	○ 위치:인천광역시 연수구 송도동 300-3번지 ○ 연면적 : 254.32㎡	○ 게이트동 및 게이트(캐노피) 시설 합병에 따른 폐지
1	크루즈 터미널	○ 위치:인천광역시 연수구 송도동 300-16번지 ○ 건축면적:4,134.53→4,976.02㎡, 증841.49㎡	○ 고정식 갠웨이 면적 산입에 따른 변경
1	등대	○ 위치:인천광역시 연수구 송도동 300-16번지 ○ 연면적:728.21㎡	○ 등대 신축 사업에 따른 건축물 신설

마) 항만 세부시설 중 도로 결정 조서(변경)

■ 도로총괄조서(변경)

구분	등급	합 계			1 류			2 류			3 류		
		노선수 (개소)	연장 (m)	면적 (㎡)	노선수 (개소)	연장 (m)	면적 (㎡)	노선수 (개소)	연장 (m)	면적 (㎡)	노선수 (개소)	연장 (m)	면적 (㎡)
기정	합계	9	4,969	126,652.0	2	653	9,900.0	3	2,055	56,975.0	4	2,261	50,985.0
변경	합계	9	4,969	126,535.2	2	653	10,593.9	3	2,055	51,619.6	4	2,261	55,357.9
기정	대로	4	2,684	82,491.0	-	-	-	2	1,230	41,712.0	2	1,454	40,779.0
변경	대로	4	2,684	80,378.2	-	-	-	2	1,230	35,784.6	2	1,454	44,593.6
기정	중로	4	1,969	32,209.0	1	337	6,740.0	1	825	15,263.0	2	807	10,206.0
변경	중로	4	1,969	33,978.0	1	337	7,378.7	1	825	15,835.0	2	807	10,764.3
기정	소로	1	316	3,160.0	1	316	3,160.0	-	-	-	-	-	-
변경	소로	1	316	3,215.2	1	316	3,215.2	-	-	-	-	-	-
기정	기타	-	-	8,792.0	-	-	-	-	-	-	-	-	-
변경	기타	-	-	8,963.8	-	-	-	-	-	-	-	-	-

■ 도로 결정 조서(변경없음)

구분	규모				기능	연장 (m)	기점	종점	사용 형태	최초 결정일	비고
	등급	류별	번호	폭원 (m)							
합계	9개 노선				-	4,969	-	-	-		
기정	대로	2	1	34.5	집산	813	대로2-2	대로3-2	일반도로	16.03.21.	
기정	대로	2	2	34	집산	417	대로2-1	대로2-1	일반도로	16.03.21.	구역외299m (총716m)
기정	대로	3	1	28	집산	584	동측경계	대로2-1	일반도로	16.03.21.	
기정	대로	3	2	28	집산	870	대로2-1	중로3-1	일반도로	16.03.21.	
기정	중로	1	1	20	집산	337	중로3-1	소로1-1	일반도로	16.03.21.	
기정	중로	2	1	18.5	집산	825	대로2-1	대로3-2	일반도로	16.03.21.	
기정	중로	3	1	14	집산	261	대로3-2	대로3-2	일반도로	16.03.21.	
기정	중로	3	2	12	집산	546	대로2-1	대로3-2	일반도로	16.03.21.	
기정	소로	1	1	10	집산	316	중로1-1	중로1-1	일반도로	16.03.21.	

바) 항만 세부시설 중 주차장 결정 조서(변경)

■ 주차장 결정 조서(변경)

구분	도면표 시번호	시설명	위 치		면 적 (㎡)			최초 결정일	비고
			기 정	변 경	기 정	변 경	변경후		
계			-	-	7,906.0	증)45.3	7,951.3	-	-
변경	1	주차장	송도동 300-11번지 서측 전면해상	송도동 300-24번지	3,934.0	증)46.5	3,980.5	16.03.21.	-
변경	2	주차장	송도동 300-11번지 서측 전면해상	송도동 300-27번지	3,972.0	감) 1.2	3,970.8	16.03.21.	-

■ 주차장 결정(변경) 사유서

도면 표시 번호	시설명	변경내용	변 경 사 유
1	주차장	○ 위치 : 송도동 300-11번지 및 서측 전면해상 → 송도동 300-24번지 ○ 면적 : 3,934.0㎡→3,980.5㎡ 증)46.5	○ 지번부여에 따른 주차장 위치 변경 ○ 확정측량 결과 반영(2단계)에 따른 주차장 면적 변경
2	주차장	○ 위치 : 송도동 300-11번지 및 서측 전면해상 → 송도동 300-27번지 ○ 면적 : 3,972.0㎡→3,970.8㎡ 증)1.2	○ 지번부여에 따른 주차장 위치 변경 ○ 확정측량 결과 반영(2단계)에 따른 주차장 면적 변경

사) 항만 세부시설 중 공원 결정 조서(변경)

■ 공원 결정 조서(변경)

구분	도면 표시 번호	공원명	시설의 종류	위 치		면 적 (㎡)			최초 결정일	비고
				기정	변경	기정	변경	변경후		
계				-		145,748.4	증)1,779.7	147,528.1	-	-
변경	1	1호 근린공원	근린공원	송도동 300-14번지 및 서측 전면해상	송도동 300-14번지 일원	145,748.4	증)1,779.7	147,528.1	16.03.21.	-

■ 공원 결정(변경) 사유서

도면표시 번호	공원명	변경내용	변 경 사 유
1	1호 근린공원	○ 위치 : 송도동 300-14번지 및 서측 전면해상 → 송도동 300-14번지 일원 ○ 면적 : 145,748.4㎡ → 147,528.1㎡ 증)1,779.7	○ 지번부여에 따른 공원 위치 변경 ○ 확정측량 결과 반영(2단계)에 따른 주차장 면적 변경

아) 항만 세부시설 중 녹지 결정 조서(변경)

■ 녹지 결정 조서(변경)

구분	도면 표시 번호	시설명	시설의 종류	위 치		면 적 (㎡)			최초 결정일	비 고
				기정	변경	기정	변경	변경후		
계				-		39,509.7	감)1,080.7	38,429.0	-	-
변경	1	녹지	완충녹지	송도동 300-11번지 및 서측 전면해상	송도동 300-12번지 일원	26,742.1	감)1,080.7	25,661.4	16.03.21.	-
기정	2	녹지	완충녹지	송도동 300-13	송도동 300-13번지	12,767.6	-	12,767.6	16.03.21.	-

■ 녹지 결정(변경) 사유서

도면표시 번호	시설명	변경내용	변 경 사 유
1	녹지	○ 위치 : 송도동 300-11번지 및 서측 전면해상 → 송도동 300-12번지 일원 ○ 면적 : 26,742.1㎡ → 25,661.4㎡ 감)1,080.7	○ 지번부여에 따른 녹지 위치 변경 ○ 확정측량 결과 반영(2단계)에 따른 녹지 면적 변경

자) 항만 세부시설 중 하수도 결정 조서(변경)

■ 하수도 결정 조서(변경)

구분	도면 표시 번호	시설명	시설의 종류	위 치		면 적 (㎡)			최초 결정일	비고
				기 정	변 경	기정	변경	변경후		
계				-		934.0	증)0.1	934.1	-	-
변경	1	하수도	오수중계 펌프장	송도동 300-11	송도동 300-11	934.0	증)0.1	934.1	16.03.21.	-

■ 하수도 결정(변경) 사유서

도면표시번호	시설명	변경내용	변 경 사 유
1	하수도	○면적 : 934.0㎡ → 934.1㎡ 증)0.1	○확정측량 결과 반영(2단계)에 따른 하수도 면적 변경

[붙임 2] 「국토의 계획 및 이용에 관한 법률」 제52조에 따라 작성된
지구단위계획에 관한 사항(변경)

1. 지구단위계획에 따른 도시관리계획 결정(변경)

가. 가구 및 획지의 규모와 구성에 관한 도시관리계획 결정조서(변경)

1) 복합지원용지(Cs)(변경)

도면 번호	가구 번호	면 적(㎡)			획 지				비 고
					위 치	면 적(㎡)			
		기정	증감	변경		기정	증감	변경	
총 계	-	428,822.8	증)238.8	429,061.6	-	428,822.8	증) 238.8	429,061.6	
Cs1	Cs1	16,531.8	-	16,531.8	-1	16,531.8	-	16,531.8	획지분할불허
Cs2	Cs2	159,663.1	-	159,663.1	-1	82,151.1	-	82,151.1	가구내 획지합병가능
			-		-2	35,822.7	-	35,822.7	
			-		-3	41,689.3	-	41,689.3	
Cs3	Cs3	17,862.7	-	17,862.7	-1	17,862.7	-	17,862.7	획지분할불허
Cs4	Cs4	18,686.2	-	18,686.2	-1	18,686.2	-	18,686.2	획지분할불허
Cs5	Cs5	9,937.0	증) 36.8	9,973.8	-1	9,937.0	증) 36.8	9,973.8	획지분할불허
Cs6	Cs6	44,758.0	증) 52.3	44,810.3	-1	44,758.0	증) 52.3	44,810.3	획지분할불허
Cs7	Cs7	61,176.0	증) 85.5	61,261.5	-1	61,176.0	증) 85.5	61,261.5	2개 획지로 분할가능
Cs8	Cs8	68,508.0	증)116.7	68,624.7	-1	68,508.0	증) 116.7	68,624.7	3개 획지로 분할가능
Cs9	Cs9	31,700.0	감) 52.5	31,647.5	-1	31,700.0	감) 52.5	31,647.5	획지분할불허

2) 향만시설용지(변경)

도면 번호	가구 번호	면 적(㎡)			획 지				비 고
					위 치	면 적(㎡)			
		기정	증감	변경		기정	증감	변경	
총계	-	388,913.8	감)1,717.0	387,196.8	-	388,913.8	감)1,717.0	387,196.8	
향	향1	369,478.6	감)1,717.0	367,761.6	-1	56,005.0	감)2,068.0	53,937.0	획지분할 불허
					-2	230,870.2	증) 351.0	231,221.2	획지분할 불허
					-3	82,603.4	-	82,603.4	획지분할 불허
	향2	19,435.2	-	19,435.2	-1	19,435.2	-	19,435.2	획지분할 불허

3) 기타시설용지(변경)

가) 주차장용지(변경)

도면 번호	가구 번호	면적(m²)			획 지				비 고
					위 치	면 적(m²)			
		기정	증감	변경		기정	증감	변경	
총 계	-	7,906.0	증)45.3	7,951.3	-	7,906.0	증)45.3	7,951.3	
주	주1	3,934.0	증)46.5	3,980.5	-1	3,934.0	증)46.5	3,980.5	획지분할불허
	주2	3,972.0	감) 1.2	3,970.8	-1	3,972.0	감) 1.2	3,970.8	획지분할불허

나) 하수도용지(변경)

도면 번호	가구 번호	면 적(m²)			획 지				비 고
					위 치	면 적(m²)			
		기정	증감	변경		기정	증감	변경	
총계	-	934.0	증)0.1	934.1	-	934.0	증)0.1	934.1	
하	하1	934.0	증)0.1	934.1	-1	934.0	증)0.1	934.1	획지분할불허

나. 건축물에 대한 용도·건폐율·용적률·높이·배치·행태·색채·

건축선에 관한 도시관리계획 결정조서(변경없음)

2. 지구단위계획 운용에 관한 계획(변경 없음)

인천광역시경제자유구역청고시 제2020-4호

주택건설사업계획승인 고시

「주택법」 제15조에 따라 주택건설사업계획을 승인하고 같은 법 시행령 제30조 제5항에 따라 다음과 같이 고시합니다.

2020. 1. 10.

인천광역시 경제자유구역청장

1. 사업명칭: 영종하늘도시 A7BL 공동주택 신축공사

2. 사업주체: 디에스네트웍스(주)

서울특별시 서초구 강남대로61길 3(서초동)

3. 사업시행지의 위치·면적·건설주택의 규모

가. 위 치: 인천광역시 중구 운남동 1598-1번지 일원 (영종하늘도시 A7블록)

나. 대지면적: 53,393.3㎡

다. 연 면 적: 139326.3465㎡

라. 건설주택 규모

- 공동주택: 지하1층, 지상 20층 / 12개동 / 909세대

· 70A형 33세대, 70B형 36세대, 78A형 114세대, 78B형 69세대, 84A형 464세대,
84B형 124세대, 84C형 69세대

- 부대복리시설: 지하주차장, 관리사무소, 근린생활시설 등 12개동

4. 사업시행기간: 2020. 07. 01. ~ 2022. 09. 30.

5. 다른 법률에 의해 의제 처리되는 인·허가 사항

○ 건축법 제11조 건축허가

공 고

인천광역시공고 제2020-2호

2020년도 중소기업 육성자금 지원계획 공고

「인천광역시 중소기업경영안정자금 지원 및 운용 조례」 제6조 및 「인천광역시 중소기업육성기금 설치 및 운용 조례」 제13조의 규정에 의거 2020년도 인천광역시 중소기업육성자금 지원계획을 다음과 같이 공고합니다.

2020. 1. 13.

인 천 광 역 시 장

구 분		경 영 안 정 자 금	구 조 고 도 화 자 금
지 원 규 모		9,500 억원	550 억원
지 원 대 상		제조업 및 관련 서비스업, 지식기반서비스업, 무역업 등	제조업, 지식산업센터건설사업자 등
지 원 조 건	업체당 지원한도	① 이자차액보전 : 8,300억원 - 일반지원 : 5억원 - 우대지원 · FTA 인증 수출기업, FTA 활용 성공사례 수상기업, 8대 전략산업 영위기업, 벤처기업, 소상공인 경영대상 수상기업, 가족친화기업, 품질우수제품선정기업, 여성기업, 장애인기업 : 5억원 · 시 지정 유망중소기업, 아름다운공장 선정기업 : 10억원 · 비전기업 : 20억원 · 중견성장사다리기업, 중소기업인대상 수상기업 (2018년 수상기업부터 적용) : 30억원 · (사)함께하는인천사람들 추천기업 : 2천만원 - 목적성지원 · 해외유턴기업 : 30~50억원 · 우리시 전입기업 : 30억원, 재해기업 : 10억원 · 신규산업단지 입주기업 : 강화 5억원, 서운 15억원 · 산업단지 지식산업센터 입주기업 : 5억원 · 창조경제혁신기업 : 3억원 · 고성장기업(Ⅰ, Ⅱ), 수출기업 : 20억원 · 고용창출기업(Ⅰ, Ⅱ, Ⅲ, Ⅳ) : 20~50억원 ② 매출채권보험 보험료 지원 : 1,000억원 ③ 협약보증 지원 : 200억원	[업종구조고도화자금 : 320억원] ① 기계구입자금 - 자동화 : 10억원 (연계운전자금 : 2억원 포함) - 소기업 육성 : 4억원 (연계운전자금 : 1억원 포함) - 스마트공장도입 : 20억원 (기본지원한도 10억원에 추가로 지원 / 총지원한도 30억원 이내) ② 공장확보자금 - 공장확보/기업연구소설치 : 10억원 - 국가산업단지 내 주차장설치 : 5억원 ③ 벤처창업자금 : 7억원 (운전자금 3억원 포함) [산업구조고도화자금 : 230억원] ① 지식산업센터건설자금 - 업체당 최대한도 200억원 ② 재해기업자금 - 피해규모 범위내 2억원
	지원내용	① 기업 운전자금의 이자차액보전 - 지원율 : 기본(0.2~2.0%) + 추가(0.2~1.0%) · 기본 : 기업별 대출금리에 따른 차등지원 · 추가 : 우대 및 목적성지원의 추가 인센티브 ② 매출채권보험 보험료 지원 (신용보증기금) - 5백만원 이내, 보험료의 80% ③ 협약보증 지원 (기술보증기금) - 운전자금용도 보증서 5억원 이내, 보증기간 1년, 보증비율 100%	[기업 시설자금의 처리용자] - 용자금리 : 기준대출금리*에 사업별 가감금리 적용 *기준대출금리 : 신규 COFIX 연동 (분기별) · 기계구입·공장확보자금 : 기준 (변동) · 스마트공장도입 : 기준 -0.9%p (변동) · 벤처창업자금 : 기준 -0.5%p (변동) · 지식산업센터건설자금 : 기준 +0.2%p (변동) · 재해기업자금 : 무이자 (고정)

	융자금	[이자차액보전] - 1년, 2년(만기 일시상환) - 3년(6개월 거치 5회 균등 분할상환) (가) ※ '(사)함께하는 인천사람들 추천기업'은 1년 거치 36개월 (나) 분할상환 또는 48개월 균등 분할상환 (다) ※ '수출기업자금'은 6개월, 1년 만기 일시상환	- 5년(2년 거치 3년 분기별 분할상환) - 8년(3년 거치 5년 분기별 분할상환)
	취급은행	기업은행, 한국씨티은행, 신한은행, 우리은행, KB국민은행, KEB하나은행, 농협은행, 부산은행, 한국산업은행, 대구은행, 수협은행, 광주은행, JB전북은행, 경남은행, 한국수출입은행(수출기업자금)	시중은행 (市금고 지정은행과 전대약정 체결은행)

※ 지원제외 대상 등 기타 자세한 사항은 중소기업 맞춤형 원스톱 지원서비스 사이트(BizOK) 안내 참조

□ 신청 및 문의처

- 신청기간 : 2020. 1. 20(월) 09:00 ~ 자금 소진 시 까지(일반자금 분기별, 목적성 및 구조고도화자금 상시)
- 신청방법 : 중소기업 맞춤형 원스톱 지원서비스 ⇒ (<http://bizok.incheon.go.kr>)
- 문의처 : 인천테크노파크 성장지원센터(☎ 260-0621~0623)

인천광역시 공고 제2020 - 45호

손실보상계획정정공고

「청솔공원 조성사업」에 편입되는 토지 등에 대한 손실보상계획에 대하여 인천광역시 공고 제2019-2054호(2019.12.16.)로 게시한 내용 중 열람기간과 관련하여 일부 변동사항이 있어 이를 아래와 같이 정정하여, 「공익사업을 위한 토지 등의 취득 및 보상에 관한 법률」 제15조 규정에 의거 다음과 같이 공고합니다. 또한 토지 등의 소유자 또는 이해관계인께서는 열람 내용에 대하여 이의가 있는 경우 열람 기간 내에 이의 신청서를 서면으로 제출하여 주시기 바랍니다.

2020년 1월 13 일

인천광역시장

1. 사업개요(변경없음)

- 가. 사업명 : 청솔공원 조성사업
- 나. 사업위치 : 인천광역시 연수구 청학동 22-1번지 일원
- 다. 사업시행자 성명 및 주소
 - 성명 : 인천광역시 월미공원사업소장
 - 주소 : 인천광역시 중구 월미로 131-22(북성동1가)

2. 보상계획(변경없음)

- 가. 보상대상: 토지조서 및 지장물 조서 참조
- 나. 보상시기: 감정평가 후 개별통지
- 다. 보상금 산정방법: 『공익사업을 위한 토지 등의 취득 및 보상에 관한 법률』 제68조 및 같은 법 시행규칙 제16조에 의거 2인 이상의 감정평가업자가 평가한 평가액을 산술평균하여 결정(단, 열람기간 만료일로부터 30일 이내에 보상대상 토지 면적의 2분의 1 이상에 해당하는 토지소유자와 당해 토지소유자 총수의 과반수의 동의를 얻은 증빙서류를 첨부하여 감정평가업자 1인을 토지소유자가 추천할 수 있음)
- 라. 보상절차: 「공익사업을 위한 토지 등의 취득 및 보상에 관한 법률」에 정하는 방법과 절차에 의함.

☞ 보상계획공고 및 열람 → 감정평가의뢰 및 실시 → 보상액 산정 → 보상협의요청(보상금개별통지)
 → 협의(계약체결) → 소유권 이전 및 보상금 지급
 * (협의 불성립 시) 수용재결 → 재결보상금지급 또는 공탁 → 이의재결 또는 소송

3. 서류 열람 및 이의신청(변경)

가. 열람기간(변경)

- 정정 전 : 2019.12.16. ~ 2019.12.29.

- 정정 후 : 2020.01.13. ~ 2020.01.29.

나. 열람내용 : 붙임 “토지조서” 및 “지장물조서” 참조

다. 열람장소 : 인천광역시 월미공원사업소 서부공원팀(☎032-440-5952)

라. 이의신청방법: 토지조서 및 지장물조서 내용에 이의가 있을 경우 열람기간 내에 서면으로 신청
(*동 열람기간 내 이의신청이 없을 경우 이의가 없는 것으로 간주 처리 합니다.)

4. 토지조서(변경없음)

구분	소재지	지 번
토지	연수구 청학동 (12필지)	22-5, 77-1, 산20-1, 산20-3, 산20-4, 산20-5, 산20-6, 산20-11, 산22-2, 산22-6, 산26-1, 산26-9

5. 지장물, 영업권 등: 위 토지상의 대상 지장물, 영업권 등(변경없음)

6. 기타사항(변경없음)

가. 토지·물건 등의 소유자 이해관계인에 대하여는 개별 통지 하고, 사는 곳을 알 수 없음으로 통지를 받지 못한 분에 대하여는 이 공고로 대신합니다.

나. 조서내용에 포함되어 있더라도 추후 관계법령 등에 위반한 물건으로 확인될 경우 보상에서 제외됩니다.

다. 열람기간 내 이의 신청이 없을 시 작성된 토지 및 지장물 조서의 내용에 이의가 없는 것으로 간주하여 보상을 시행하게 됩니다.

라. 보상절차, 토지 및 지장물조서의 열람, 이의신청방법 기타 보상에 관한 사항은 인천광역시 월미공원사업소 서부공원팀 및 한국감정원 북부보상사업단으로 문의하여 주시기 바랍니다.

월미공원사업소 : 전화 032-440-5952, 팩스 032-440-8822, 주소 인천광역시 중구 월미로 131-22(북성동1가)

한국감정원 : 전화 032-569-7567, 팩스 032-569-7569, 주소 인천광역시 서구 서곶로 315번길 15-1(심곡동)

붙임.1

청솔근린공원 조성사업

■ 토 지 목 록(변경없음)

번호	소재지	지번	지목	당초 면적	편입 면적	지분	소유자명	관계인명	권리 관계	비고
1	인천광역시 연수구 청학동	22-5	대	3,728	1,343	1/1	김○○			
2-1	인천광역시 연수구 청학동	77-1	전	271	271	157.5/ 290	신○○			
2-2	인천광역시 연수구 청학동	77-1	전	271	271	132.5/ 290	김○○			
3	인천광역시 연수구 청학동	산20-1	임	12,099	4,066	1/1	김○○			
4	인천광역시 연수구 청학동	산20-3	임	5,627	3,981	1/1	김○○			
5	인천광역시 연수구 청학동	산20-4	임	674	674	1/1	김○○			
6	인천광역시 연수구 청학동	산20-5	임	767	767	1/1	박○○			
7	인천광역시 연수구 청학동	산20-6	임	797	797	1/1	정○○			
8-1	인천광역시 연수구 청학동	산20-11	임	200	200	1/2	김○○			
8-2	인천광역시 연수구 청학동	산20-11	임	200	200	1/2	정○○			
9	인천광역시 연수구 청학동	산22-2	임	315	315	1/1	공○○			
10	인천광역시 연수구 청학동	산22-6	임	181	181	1/1	공○○			
11	인천광역시 연수구 청학동	산26-1	임	2,180	2,180	1/1	이○○			
12	인천광역시 연수구 청학동	산26-9	임	180	180	1/1	목○○			

붙임 2

청솔근린공원 조성사업

■ 물건목록(변경없음)

번호	소재지	당초 지번	편입 지번	물건의 종류	구조 및 규격	수량또는면적		단위	소유 자명	권리 관계	비 고
						전체	편입				
1	인천광역시 연수구 청학동	77-1	77-1	주택	블럭,샌드 위치판넬 ,합석	36.04	36.04	㎡	신○○		
2	인천광역시 연수구 청학동	77-1	77-1	주택	블럭,샌드 위치판넬 ,합석	53.35	53.35	㎡	신○○		
3	인천광역시 연수구 청학동	산26-1	산26-1	주택	벽돌,블럭, 콘크리트 기와	135.5	135.5	㎡	이○○		
4	인천광역시 연수구 청학동	산26-1	산26-1	주택	블럭,콘크 리트,샌드 위치판넬, 슬라브	14.18	14.18	㎡	이○○		
5	인천광역시 연수구 청학동	산26-1	산26-1	기름 탱크	블럭, 콘크리트 ,슬라브	7.5	7.5	㎡	이○○		
6	인천광역시 연수구 청학동	22-5	22-5	그늘막	철봉, 판넬	167.71	167.71	㎡	김○○		
7	인천광역시 연수구 청학동	22-5	22-5	연못	콘크리트, 자연석	119.65	119.65	㎡	김○○		
8	인천광역시 연수구 청학동	산20-1	산20-1	수도	콘크리트, 파이프	1.55	1.55	㎡	김○○		
9	인천광역시 연수구 청학동	산20-1	산20-1	물탱크	콘크리트, 철판	54	54	㎡	김○○		
10	인천광역시 연수구 청학동	산20-1	산20-1	주택	블럭,샌드 위치판넬	18.15	18.15	㎡	김○○		
11	인천광역시 연수구 청학동	산20-1	산20-1	창고	블럭,샌드 위치판넬, 천막	14.78	14.78	㎡	김○○		
12	인천광역시 연수구 청학동	77-1	77-1	주택	벽돌, 합석기와	79.65	0.54	㎡	신○○		
13	인천광역시 연수구 청학동	77-1	77-1	화장실	블럭, 슬라브	26.07	12.04	㎡	신○○		
14	인천광역시 연수구 청학동	산20-5	산20-5	주택	벽돌,블럭, 기와	147.14	44.11	㎡	박○○		
15	인천광역시 연수구 청학동	산20-1 1	산20-1 1	주택	벽돌,블럭, 기와	116.54	13.27	㎡	정○○		

인천광역시공고 제2020-47호

손실보상계획정정공고

「청량산립휴양공원 조성사업」에 편입되는 토지 등에 대한 손실보상계획에 대하여 인천광역시 공고 제 2020-3호(2020.1.6.)로 게시한 내용 중 열람기간과 관련하여 일부 오기사항이 있어 이를 아래와 같이 정정하여, 「공익사업을 위한 토지 등의 취득 및 보상에 관한 법률」 제15조 규정에 의거 다음과 같이 공고합니다. 또한 토지 등의 소유자 또는 이해관계인께서는 열람 내용에 대하여 이의가 있는 경우 열람 기간 내에 이의 신청서를 서면으로 제출하여 주시기 바랍니다.

2020년 1월 13일

인천광역시장

1. 사업개요(변경없음)

- 가. 사업명 : 청량산립휴양공원 조성사업
- 나. 사업위치 : 인천광역시 연수구 청학동 산55-34번지 일원
- 다. 사업시행자 성명 및 주소
 - 성명 : 인천광역시 월미공원사업소장
 - 주소 : 인천광역시 중구 월미로 131-22(북성동1가)

2. 보상계획(변경없음)

- 가. 보상대상: 토지조서 및 지장물 조서 참조
- 나. 보상시기: 감정평가 후 개별통지
- 다. 보상금 산정방법: 『공익사업을 위한 토지 등의 취득 및 보상에 관한 법률』 제68조 및 같은 법 시행규칙 제16조에 의거 2인 이상의 감정평가업자가 평가한 평가액을 산술평균하여 결정(단, 열람기간 만료일로부터 30일 이내에 보상대상 토지 면적의 2분의 1 이상에 해당하는 토지소유자와 당해 토지소유자 총수의 과반수의 동의를 얻은 증빙서류를 첨부하여 감정평가업자 1인을 토지소유자가 추천할 수 있음)
- 라. 보상절차: 「공익사업을 위한 토지 등의 취득 및 보상에 관한 법률」에 정하는 방법과 절차에 의함.

☞ 보상계획공고 및 열람 → 감정평가의뢰 및 실시 → 보상액 산정 → 보상협의요청(보상금개별통지) → 협의(계약체결) → 소유권 이전 및 보상금 지급
 * (협의 불성립 시) 수용재결 → 재결보상금지급 또는 공탁 → 이의재결 또는 소송

3. 서류 열람 및 이의신청(변경)

가. 열람기간(변경)

- 당초 : 2020.01.06. ~ 2020.01.19.

- 변경 : 2020.01.06. ~ 2020.01.20.

나. 열람내용 : 붙임 “토지조서” 및 “지장물조서” 참조

다. 열람장소 : 인천광역시 월미공원사업소 서부공원팀(☎032-440-5952)

라. 이의신청방법: 토지조서 및 지장물조서 내용에 이의가 있을 경우 열람기간 내에 서면으로 신청
(*동 열람기간 내 이의신청이 없을 경우 이의가 없는 것으로 간주 처리 합니다.)

4. 토지조서(변경없음)

구분	소재지	지 번
토지	연수구 청학동 (23필지)	314-3, 314-12, 323-1, 323-2, 323-3, 323-9, 324-1 325, 340-8, 340-11, 340-23, 산55-3, 산55-6, 산55-16, 산55-17, 산55-19, 산55-20, 산55-31, 산55-39 산55-46, 산58-2, 산59-2, 산59-3

5. 지장물, 영업권 등: 위 토지상의 대상 지장물, 영업권 등(변경없음)

6. 기타사항(변경없음)

가. 토지·물건 등의 소유자 이해관계인에 대하여는 개별 통지 하고, 사는 곳을 알 수 없음으로 통지를 받지 못한 분에 대하여는 이 공고로 대신합니다.

나. 조서내용에 포함되어 있더라도 추후 관계법령 등에 위반한 물건으로 확인될 경우 보상에서 제외됩니다.

다. 열람기간 내 이의 신청이 없을 시 작성된 토지 및 지장물 조서의 내용에 이의가 없는 것으로 간주하여 보상을 시행하게 됩니다.

라. 보상절차, 토지 및 지장물조서의 열람, 이의신청방법 기타 보상에 관한 사항은 인천광역시 월미공원사업소 서부공원팀 및 한국감정원 북부보상사업단으로 문의하여 주시기 바랍니다.

월미공원사업소 : 전화 032-440-5952, 팩스 032-440-8822, 주소 인천광역시 중구 월미로 131-22(북성동1가)

한국감정원 : 전화 032-569-7567, 팩스 032-569-7569, 주소 인천광역시 서구 서곶로 315번길 15-1(심곡동)

붙임.1

청량산림휴양공원 조성사업

■ 토 지 목 록(변경없음)

번호	소재지	지번	지목	당초 면적	편입 면적	지분	소유자명	관계인명	권리 관계	비 고
1	인천광역시 연수구 청학동	314-3	전	52	52	1/1	이○○	추○○	근저당권	
2	인천광역시 연수구 청학동	314-12	전	165	165	1/1	이○○	추○○	근저당권	
3	인천광역시 연수구 청학동	323-1	전	380	380	1/1	대한○○○ 장로회 ○○○교회	○○○○○ 협동조합	근저당권	
4	인천광역시 연수구 청학동	323-2	전	992	992	1/1	김○○	○○○○○ 협동조합	근저당권	
5	인천광역시 연수구 청학동	323-3	전	889	889	1/1	김○○	○○○○○ 협동조합	근저당권	
6	인천광역시 연수구 청학동	323-9	전	128	128	1/1	김○○	○○○○○ 협동조합	근저당권	
7	인천광역시 연수구 청학동	324-1	전	571	571	1/1	김○○			
8	인천광역시 연수구 청학동	325	전	285	285	1/1	김○○			
9	인천광역시 연수구 청학동	340-8	전	694	694	1/1	서○○			
10-1	인천광역시 연수구 청학동	340-11	전	16	16	229/ 267	김○○			
10-2	인천광역시 연수구 청학동	340-11	전	16	16	38/ 267	정○○			
11-1	인천광역시 연수구 청학동	340-23	전	16	16	229/ 267	김○○			
11-2	인천광역시 연수구 청학동	340-23	전	16	16	38/ 267	한국 ○○○○○공 사			
12	인천광역시 연수구 청학동	산55-3	임	496	496	1/1	서○○			
13	인천광역시 연수구 청학동	산55-6	임	892	307	1/1	반○○씨○ ○○파종중			
14	인천광역시 연수구 청학동	산55-16	임	603	603	1/1	대한○○○ 장로회 ○○○교회	○○○○○ 협동조합	근저당권	
15	인천광역시 연수구 청학동	산55-17	임	11,38 1	11,38 1	1/1	서○○			
16	인천광역시 연수구 청학동	산55-19	임	4,850	4,850	1/1	서○○			
17	인천광역시 연수구 청학동	산55-20	임	20,76 8	20,76 8	1/1	서○○			
18	인천광역시 연수구 청학동	산55-31	임	163	163	1/1	엄○○			

번호	소재지	지번	지 목	당초 면적	편입 면적	지분	소유자명	관계인명	권리 관계	비 고
19	인천광역시 연수구 청학동	산55-39	임	36	36	1/1	김○○	(주)제○○ ○○금고	가압류	
								인천○○○ ○○구	압류	
								○○○세무서	압류	
								○○○세무서	압류	
								○○세무서	압류	
								서○○○시	압류	
								○○○세무서	압류	
								서○○○보험 (주)	가압류	
								(주)에○○○○ 은행	가압류	
20	인천광역시 연수구 청학동	산55-46	임	509	509	1/1	서○○			
21	인천광역시 연수구 청학동	산58-2	임	1,091	1,091	1/1	박○○			
22	인천광역시 연수구 청학동	산59-2	임	3,755	3,755	1/1	김○○			
23	인천광역시 연수구 청학동	산59-3	임	24,982	24,982	1/1	○○○ ○○교회			

붙임 2

청량산립휴양공원 조성사업

■ 물건목록(변경없음)

번호	소재지	당초 지번	편입 지번	물건의 종류	구조 및 규격	수량또는면적		단위	소유 자명	권리 관계	비 고
						전체	편입				
1	인천광역시 연수구 청학동	314-21, 산59-3	314-21, 산59-3	한전주	콘크리트 ,철제	6	6	ea	미상		
2	인천광역시 연수구 청학동	314-12	314-12	통신주	콘크리트 ,철제	1	1	ea	미상		
3	인천광역시 연수구 청학동	산55-4, 산55-3, 산55-60	산55-4, 산55-3, 산55-60	운동 기구	철제	2	2	ea	미상		
4	인천광역시 연수구 청학동	산55-4, 산55-3, 산55-60	산55-4, 산55-3, 산55-60	운동 기구	철제	6	6	ea	미상		
5	인천광역시 연수구 청학동	산59-3	산59-3	맨홀	콘크리트 ,철제	2	2	ea	미상		
6	인천광역시 연수구 청학동	산59-3	산59-3	메쉬 웬스	철제	109.44	109.44	m	미상		
7	인천광역시 연수구 청학동	산55-34, 산55-4, 산55-35, 323-8, 323-2, 323-3	산55-34, 산55-4, 산55-35, 323-8, 323-2, 323-3	담장, 울타리	나무	54.87	54.87	m	미상		
					나무	89.58	89.58	m	미상		
					나무	30.39	30.39	m	미상		
					철제,그물	107.17	107.17	m	미상		
					철제,그물	150.04	150.04	m	미상		
8	인천광역시 연수구 청학동	산55-3, 산55-4, 323-1	산55-3, 산55-4, 323-1	가로등	철제	5	5	ea	미상		
9	인천광역시 연수구 청학동	산55-16	산55-16	컨테 이너	철제	1	1	ea	미상		
10	인천광역시 연수구 청학동	456	456	철제 웬스	철제	125	125	m	미상		
11	인천광역시 연수구 청학동	산55-4, 323-9, 431-93, 산59-3	산55-4, 323-9, 431-93, 산59-3	집수정	콘크리트 ,철제	4	4	ea	미상		
12	인천광역시 연수구 청학동	산55-4, 323-9, 산55-61, 323-8, 산55-16, 산55-59, 314-12, 456, 산59-3	산55-4, 323-9, 산55-61, 323-8, 산55-16, 산55-59, 314-12, 456, 산59-3	u형 측구	콘크리트	109.26	109.26	m	미상		
						121.31	121.31	m	미상		
						111.45	111.45	m	미상		
						119.95	119.95	m	미상		
						111.24	111.24	m	미상		
13	인천광역시 연수구 청학동	산54, 산55-35, 산55-4, 산57, 산59-3	산54, 산55-35, 산55-4, 산57, 산59-3	나무 벤치	나무, 철제	5	5	ea	미상		

번호	소재지	당초 지번	편입 지번	물건의 종류	구조 및 규격	수량또는면적		단위	소유 자명	권리 관계	비 고
						전체	편입				
14	인천광역시 연수구 청학동	산54, 산55-35, 산55-4, 산57, 산59-3	산54, 산55-35, 산55-4, 산57, 산59-3	나무 벤치	나무, 철제	10	10	ea	미상		
15	인천광역시 연수구 청학동	산54, 산55-35, 산55-4, 산57, 산59-3	산54, 산55-35, 산55-4, 산57, 산59-3	나무 벤치	나무, 철제	5	5	ea	미상		
16	인천광역시 연수구 청학동	산59-3, 산57	산59-3, 산57	나무 벤치 (각형)	나무, 철제	4	4	ea	미상		
17	인천광역시 연수구 청학동	산59-3, 산57	산59-3, 산57	탁상형 벤치 (원형)	나무	2	2	ea	미상		
18	인천광역시 연수구 청학동	산54	산54	그네	나무	2	2	ea	미상		
19	인천광역시 연수구 청학동	산54	산54	원두막	나무	1	1	ea	미상		
20	인천광역시 연수구 청학동	산54, 산55-4	산54, 산55-4	쉼터	나무	1	1	ea	미상		
21	인천광역시 연수구 청학동	산55-16, 산55-59, 323-8, 산55-39	산55-16, 산55-59, 323-8, 산55-39	옹벽	콘크리트	115.8 8	115.8 8	m	미상		

붙임 3

청량산립휴양공원 조성사업

■ 분묘목록(변경없음)

번호	소재지	당초 지번	편입 지번	물건의 종류	구조 및 규격	수량또는면적		단 위	매장 자명	연고 자명	비 고
						전체	편입				
1	인천광역시 연수구 청학동	산55	산55	분묘	흙	1	1	기	유○○	유○○	
2	인천광역시 연수구 청학동	산55	산55	분묘	흙	1	1	기	최○○ 김○○	최○○	
3	인천광역시 연수구 청학동	산55	산55	분묘	흙, 대리석	1	1	기	미상	미상	
4	인천광역시 연수구 청학동	산55-20	산55-20	분묘	흙	1	1	기	미상	미상	
5	인천광역시 연수구 청학동	산55-20	산55-20	분묘	흙, 대리석, 화강석	1	1	기	미상	박○○	
6	인천광역시 연수구 청학동	산55-20	산55-20	분묘	흙	1	1	기	박○○ 유○○	박○○	
7	인천광역시 연수구 청학동	산55-20	산55-20	분묘	흙	1	1	기	미상	박○○	
8	인천광역시 연수구 청학동	산55-20	산55-20	분묘	흙	1	1	기	미상	미상	
9	인천광역시 연수구 청학동	산55-20	산55-20	분묘	흙	1	1	기	미상	미상	
10	인천광역시 연수구 청학동	산55-20	산55-20	분묘	흙	1	1	기	미상	미상	
11	인천광역시 연수구 청학동	산55-46	산55-46	분묘	흙	1	1	기	미상	박○○	
12	인천광역시 연수구 청학동	산55-9	산55-9	분묘	흙	1	1	기	미상	박○○	
13	인천광역시 연수구 청학동	산55-6	산55-6	분묘	흙	1	1	기	미상	미상	
14	인천광역시 연수구 청학동	산55-6	산55-6	분묘	흙	1	1	기	미상	미상	
15	인천광역시 연수구 청학동	산55-6	산55-6	분묘	흙	1	1	기	미상	미상	
16	인천광역시 연수구 청학동	산55-6	산55-6	분묘	흙	1	1	기	미상	미상	
17	인천광역시 연수구 청학동	산55-6	산55-6	분묘	흙	1	1	기	미상	미상	
18	인천광역시 연수구 청학동	산56	산56	분묘	흙	1	1	기	여○○	이○○	
19	인천광역시 연수구 청학동	산56	산56	분묘	흙, 대리석, 화강석	1	1	기	미상	김○○	

번호	소재지	당초 지번	편입 지번	물건의 종류	구조 및 규격	수량또는면적		단 위	매장 자명	연고 자명	비 고
						전체	편입				
20	인천광역시 연수구 청학동	산56	산56	분묘	흙, 대리석, 화강석	1	1	기	미상	김○○	
21	인천광역시 연수구 청학동	산56	산56	분묘	흙, 대리석	1	1	기	미상	미상	
22	인천광역시 연수구 청학동	산56	산56	분묘	흙, 대리석, 화강석	1	1	기	미상	미상	
23	인천광역시 연수구 청학동	산57	산57	분묘	흙, 대리석, 화강석	1	1	기	미상	미상	
24	인천광역시 연수구 청학동	산57	산57	분묘	흙, 대리석, 화강석	1	1	기	미상	미상	
25	인천광역시 연수구 청학동	산57	산57	분묘	흙, 대리석, 화강석	1	1	기	미상	미상	
26	인천광역시 연수구 청학동	산57	산57	분묘	흙, 대리석, 화강석	1	1	기	미상	미상	
27	인천광역시 연수구 청학동	산57	산57	분묘	흙, 대리석, 화강석	1	1	기	미상	미상	
28	인천광역시 연수구 청학동	산57	산57	분묘	흙	1	1	기	미상	미상	
29	인천광역시 연수구 청학동	산57	산57	분묘	흙, 대리석	1	1	기	미상	미상	
30	인천광역시 연수구 청학동	산57	산57	분묘	흙, 화강석	1	1	기	미상	미상	
31	인천광역시 연수구 청학동	산57	산57	분묘	흙, 대리석	1	1	기	미상	미상	
32	인천광역시 연수구 청학동	산59-2	산59-2	분묘	흙, 대리석	1	1	기	미상	미상	
33	인천광역시 연수구 청학동	산55-6	산56	분묘	흙,	1	1	기	미상	미상	

인천광역시공고 제2020-56호

2020년 인천광역시 품질우수제품 국내전시회 - 개별참가기업(공산품) 모집 공고 -

인천광역시는 관내 품질우수제품의 판로개척 및 수출증진을 위해 『2020년 품질우수제품(공산품) 국내전시회 개별참가 지원사업』을 안내 하오니, 관내 중소기업은 적극적인 사업 참여를 바랍니다.

2020년 1월 10일
인천광역시장

1. 사업 개요


- ☐ 사업명 : 2020년 인천광역시 품질우수제품 국내전시회 개별참가 지원사업
- ☐ 사업기간 : 2020. 1월 ~ 11월
- ☐ 사업비 : 40백만원
- ☐ 모집규모 : 20개사 내·외(최대 170만원 범위 내)
- ☐ 지원내용 : 부스임차료 및 장치비

2. 참가신청 및 방법

- ☐ 신청기간 : 2020. 1. 13.(월) ~ 1. 31.(금) 18:00까지
- ☐ 신청자격
 - 인천광역시 지정 품질우수제품 및 우수기업(우선 지원), 일자리창출기업 등
 - 본사 또는 공장이 인천광역시에 소재한 중소기업

□ 신청방법

○ 온라인(인터넷)을 통한 신청서 접수

 BizOK(<http://bizok.incheon.go.kr>) 접속 → 로그인 → 온라인기업지원사업 신청 → 참여해당 사업 클릭 → 기업지원사업신청 → 기업정보등록(인증서 등록) → 참가신청서 등록 → 설문참여

○ 신청서 작성 시 제출서류

연번	서 식 명	제출여부	제출방법
①	참가신청서, 전시희망품목명세서, 개인정보처리동의서	공통 필수	* 인터넷에서 해당서식 다운로드하여 작성 후 문서파일 업로드
②	사업자등록증		* 해당파일 업로드
③	기술개발제품 인증	해당시	* 해당파일 업로드(유효기간 이내)
④	국내·외 규격		
⑤	시스템 인증		
⑥	국내 품질인증		
⑦	지식재산권(특허(전용시실권 포함), 실용신안, 디자인)		
⑧	녹색제품, 친환경제품		
⑨	품질분임조 및 품질개선 경진대회 참여기업		
⑩	기업부설연구소 및 연구개발전담부서		
⑪	INNO-BIZ, MAIN-BIZ, 벤처기업		
⑫	국가 R&D사업 성공기업(5년 이내)		
⑬	여성, 장애인, 가족친화, 사회적기업, 수출 유망중소기업(중기부)		
⑭	'19년도 품질우수제품 전시회 등 참가 등 계약 실적 등		

3. 추진계획

항목	내용	추진일정
신청기간	참가기업 모집	'20.1.13.(월) ~ 1.31.(금)
참가기업 선정	선정기업 통보	'19.2.14.(금)
사업시행	전시회 참가	'20.1월 ~ 11월
지원금 신청	전시회 참가 결과 보고 및 지원금 신청	'20.12.4.(금) 18:00까지

4. 기타사항

☐ 유의사항

- 선정기업 1개 전시회 참가비 지원(최대 170만원 실비)
- 회계연도 마감일(12.31) 집행 원칙에 따라 11월 전시회까지 신청 가능
* (지원금 지급절차) 지원금 신청(전시회 참가 후 15일 이내) → 지원금 지급(14일 이내)
- 기업별 참가전시회 임의변경 불가(단 1회, 전시회 개최 30일전 변경 가능)
- 전시회 참가 후 15일 이내 결과보고서 제출 및 지원금 신청*
* 선정일 전에 전시회 참가한 경우 선정일 후 15일 이내 결과 보고 및 지원금 신청
- 선정일 이전 참가한 '20년 전시회는 소급 적용*하여 지원
* (예시) 전시회 참가('20.1.20), 선정일('20.2.20)
- 전시회 개최 30일전에 사전 참가안내 실시(인천테크노파크)
- 선정기업은 전시회 참가 후 사업의 성과분석 등을 위해 사후관리에 필요한 설문조사 및 요구사항에 적극 협조(참가기업)
 - 사업에 참여하는 기업이 전시회 성과 확인 및 설문 등의 실적 확인 요청 등을 불이행한 경우, 향후 지원 제외

☐ 후순위 선정지원

- 선정기업의 중도포기 시 후순위 기업 지원
* 집행잔액 발생 시 후순위 기업 지원
- 후순위 기업이 신청한 전시회 기간이 지난 경우 소급 가능하며, 참가 시 1회 한하여 변경 후 참가 가능(임의 참가는 지원불가)

☐ 지원 제외대상

- 동일전시회로 유관기관과 중복지원 불가(중복지원 시 환수조치)
- 타 명의(국내에이전트, 대리점, 타사명의 등)로 참가한 경우

5. 문의처

☐ 인천테크노파크 마케팅지원센터 최재화(☎032-260-0636)

※ 상기 지원내용 및 일정은 상황에 따라 변동될 수 있음을 알려드립니다.

인천광역시공고 제2020 - 59호

도시관리계획(도시계획시설: 하수도) 결정(안) 공고·열람

도시관리계획(도시계획시설: 하수도) 결정(안)에 대하여 「국토의 계획 및 이용에 관한 법률」 제28조 및 같은 법 시행령 제22조에 따라 미리 주민에게 알려 이에 대한 의견을 듣고자 다음과 같이 공고합니다.

2020. 1. 13.

인천광역시장

1. 도시관리계획(도시계획시설: 하수도) 결정(안) 주요내용

- 위치: 인천광역시 서구 불로동 52-1번지 일원
- 결정내용
 - 도시계획시설(하수도) 결정 조서
 - 중계펌프장

구분	도면 표시 번호	시설명	위치	면적(m ²)			최 초 결정일	비고
				기정	변경	변경후		
신설	-	하수도 (중계펌프장)	인천광역시 서구 불로동 52-2번지 일원	-	증)3,089	3,089	-	

■ 압송관로

구분	도면 표시 번호	시설명	위치			연장 (m)	면적 (㎡)	최 초 결정일	비고
			기점	종점	주요경과지				
신설	가	하수도 (압송관로)	불로동 52-2	마전동 1096	광3-27호선	4,890	4,374	-	

- 도시계획시설(하수도) 결정 사유서

도면표시 번호	시설명	결정내용	결정사유
-	하수도 (중계펌프장)	○ 신설 - 면적: 3,089㎡	○ 검단신도시 2·3단계 구역의 오수를 검단하수종말처리장으로 이송하기 위함.
가	하수도 (압송관로)	○ 신설 - 연장: 4,890m - 면적: 4,374㎡	

2. 열람 기간 및 의견제출 방법

○ 열람기간: 공고일로부터 14일간

○ 의견제출

- 도시관리계획 결정(안)의 내용에 의견이 있으신 분은 열람기간
내에 의견서를 작성하여 열람 장소에 제출할 수 있습니다.

3. 열람 장소

- 인천광역시청(시설계획과, 032-440-1713, 연수구 갯벌로 12 미추홀타워 1504호)
- 인천광역시 서구청(도시개발과, 032-560-4762, 서구 서곶로 307 본관 4층)

4. 관계도서: 게재 생략(열람 장소에 갖추어 둠)

인천광역시공고 제2020-60호

국지도 84호선(길상~선원) 도로구역 결정(변경) 및 도시관리계획(변경)을 위한 주민 등 열람공고

국가지원지방도 84호선【사업명 : 국지도 84호선(길상~선원) 도로개설 공사】에 대하여 「도로법」 제25조 규정에 의한 도로구역 결정(변경)을 위하여 같은 법 제26조에 따른 주민의견을 청취 하고자 아래와 같이 서류를 열람 공고합니다.

관계도서는 인천광역시청 도로과(440-3792), 인천광역시 종합건설본부 토목부(440-5201), 강화군청 도로과(930-3446)에 비치하고 일반인에게 보여드리오니 의견 사항이 있을 경우에는 열람기간 내 서면으로 의견을 제출하여 주시기 바랍니다.

2020. 1. 13.

인천광역시장

1. 도로구역 결정(변경) 내용【변경 있음】

①구분	②종 류	③노선번호	④노선명	⑤위치	⑥면적	⑦기점	⑧종점	⑨주요 통과지	⑩총연장 (km)
기정	국가지원 지방도	84호선	국지도 84호선	강화읍 대산리 ~ 송해면 당산리	438,274㎡	강화군 길상면 길직리 산279-2	강화군 선원면 냉정리 545-2	길상면 사무소, 옥토끼 우주센터	9.37km (전체 55.4km)
변경	국가지원 지방도	84호선	국지도 84호선	강화읍 대산리 ~ 송해면 당산리	410,828㎡	강화군 길상면 길직리 산279-2	강화군 선원면 냉정리 542-5	길상면 사무소, 옥토끼 우주센터	9.44km (전체 55.4km)

2. 도로구역 결정(변경) 사유

- 지적 분할측량 결과, 측구·법면 등 설계변경에 따른 사업부지 포함,
민원사항에 따른 사업부지 일부 제척 등 사업경계 조정에 따른 편입면적 변경

3. 도시관리계획(변경) 조서 【변경 있음】

구분	규 모					기능	연장(m)	기 점	종 점	사용 형태	주 요 경과지	최 초 결정일	비 고
	등급	류별	번호	폭원(㎡)									
기정	대로	1	64	35 (24~35)	보조 간선 도로		2,386	온수도시지역계 온수리 산279-2	온수도시지역계 온수리 산38	일반 도로	온수리	인천광역시 고시 제2005-135호 (2005.7.18.)	
변경	대로	1	64	35 (24~35)	보조 간선 도로		2,386 (699)	온수도시지역계 온수리 산279-2	온수도시지역계 온수리 산38	일반 도로	온수리		일부구간 폭원변경
기정	중로	1	287	20 (17.5~27.5)	보조 간선 도로		8,663	길직리 1064-24	냉정리 545-2	일반 도로	길직리	인천광역시 고시 제2005-135호 (2005.7.18.)	
변경	중로	1	287	20 (17.5~27.5)	보조 간선 도로		8,741	길직리 1064-24	냉정리 542-5	일반 도로	길직리		도로연장 및 종점 변경

4. 도시관리계획(변경) 사유서

구분	변경전 도로명	변경후 도로명	변 경 내 용	변 경 사 유
변경	대로 1-64	대로 1-64	일부구간(L=699m) 폭원 변경	국지도 84호선(길상~선원)도로개설 공사로 인한 일부구간(L=699m) 폭원 변경
변경	중로 1-287	중로 1-287	도로 연장 및 종점 변경 - 연장(L)=8,663m→8,741m - 종점 : 냉정리 545-2→542-5	국지도 84호선(길상~선원)도로개설 공사로 인한 도로 연장 및 종점 변경

5. 사업내용 【변경 있음】

- 사 업 명 : 국지도 84호선(길상~선원) 도로개설공사
- 사업규모
- (당초) L=9.37km, B=17~21m(2차로→4차로)
 - (변경) L=9.44km, B=17.5~27.5m(2차로→4차로)
- 사업기간 : 2013. 11. ~ 2023. 12.

6. 사업시행자의 성명 및 주소【변경 없음】

○ 성 명 : 인천광역시청(종합건설본부장)

○ 주 소 : 인천광역시 남동구 정각로 29(미추홀구 한나루로 607)

7. 수용 또는 사용할 토지 또는 건물의 소재지·지번·지목 및 면적,
소유권 및 소유권외의 권리의 명세 및 그 소유자·권리자의 성명.
주소 : 붙임과 같음

8. 관계서류의 열람기간 및 열람장소

○ 열람기간 : 2020. 1. 13. ~ 2020. 1. 27.

○ 열람장소 : 인천광역시청 도로과(440-3792), 인천광역시 종합건설본부
토목부(440-5201), 강화군청 도로과(930-3446)

9. 도로계획 평면도: 게재생략

용 지 조 서

일련 번호	구분	소재지	지번	지목	지 적 면 적 (㎡)	편 입 면 적 (㎡)	소 유 자		비 고
							성 명	주 소	
1		길상면 온수리	500-69	도	27	27	국	국토교통부	변경없음
2		길상면 온수리	500-67	도	47	47	공	강화군	변경없음
3		길상면 온수리	500-68	도	38	38	공	강화군	변경없음
4		길상면 온수리	500-62	도	59	59	공	강화군	변경없음
5	변경	길상면 온수리	500-63	도	24	24	국	국토교통부	당초누락
6		길상면 온수리	500-61	도	78	78	국	국토교통부	변경없음
7		길상면 온수리	688-57	구	100	100	국	농림축산식품부	변경없음
8	당초	길상면 온수리	51-23	잡	170	73	공	강화군	
	변경	길상면 온수리	51-43	잡	70	70	공	강화군	분할
9	당초	길상면 온수리	51-12	도	86	86	나**	인천시 서구 청라에메랄드로 ***, ***동 ***호 (연희동,청라웰카운티**단지)	
	변경	길상면 온수리	51-41	도	70	70	나**	인천시 강화군 길상면 온수리 ***	분할
10	당초	길상면 온수리	51-10	도	63	63	국	국토교통부	
	변경	길상면 온수리	51-47	도	53	53	국	국토교통부	분할
11		길상면 온수리	51-7	도	294	294	공	인천광역시	변경없음
12		길상면 온수리	51-6	도	311	311	국	국토교통부	변경없음
13		길상면 온수리	51-46	도	36	36	국	국토교통부	변경없음
14	당초	길상면 온수리	51-11	도	63	63	나**	인천시 강화군 길상면 온수리 ***	
	변경	길상면 온수리	51-11	도	25	3	나**	인천시 강화군 길상면 온수리 ***	면적변경
15	당초	길상면 온수리	51-29	잡	95	95	박**	수원시 교동 **	
	변경	길상면 온수리	51-29	잡	95	2	박**	수원시 교동 **	면적변경
16	당초	길상면 온수리	51-22	도	77	77	구**	경기도 수원시 권선구 경수대로***번길 *-*(세류동)	
	변경	길상면 온수리	51-22	도	65	4	구**	경기도 수원시 권선구 경수대로***번길 *-*(세류동)	면적변경

17	변경	길상면 온수리	51-42	도	12	12	구**	경기도 수원시 권선구 경수대로***번길 *-*(세류동)	분할
18		길상면 온수리	31-15	도	36	36	강**	인천시 강화군 길상면 온수리 ***	변경없음
19		길상면 온수리	49-8	도	10	10	나**	인천시 강화군 길상면 온수리 ***	변경없음
20	당초	길상면 온수리	49-12	도	31	31	구**	경기도 수원시 권선구 경수대로***번길 *-*(세류동)	
	변경	길상면 온수리	49-22	도	2	2	구**	경기도 수원시 권선구 경수대로***번길 *-*(세류동)	분할
21	당초	길상면 온수리	49-11	도	51	51	강** 외 1인	인천시 강화군 길상면 온수리 **	
	변경	길상면 온수리	49-21	도	32	32	강** 외 1인	강화군 길상면 온수리 **	분할
22	당초	길상면 온수리	49-10	도	34	34	윤**	인천시 강화군 길상면 강화동로**번길 **	
	변경	길상면 온수리	49-10	도	33	5	윤**	인천시 강화군 길상면 강화동로**번길 **	면적변경
23	변경	길상면 온수리	49-19	도	1	1	윤**	인천시 강화군 길상면 강화동로**번길 **	금회추가
24		길상면 온수리	31-14	도	264	264	장**	서울시 관악구 노량진동 ***-**	변경없음
25	당초	길상면 온수리	49-7	도	23	23	김**	인천시 강화군 화도면 사기리 **	
	변경	길상면 온수리	49-7	도	13	13	김**	인천시 강화군 화도면 사기리 **	면적변경
26	변경	길상면 온수리	49-18	도	10	10	김**	인천시 강화군 화도면 사기리 **	금회추가
27	당초	길상면 온수리	49-9	전	61	11	김** 외 1인	인천시 강화군 길상면 강화동로 **	
	변경	길상면 온수리	49-9	전	50	5	김**	인천시 강화군 길상면 강화동로 **	소유 및 면적변경
28	변경	길상면 온수리	49-20	전	11	3	김**	인천시 강화군 길상면 강화동로 **	금회추가
29	당초	길상면 온수리	49-6	도	13	13	한**	인천시 강화군 길상면 온수리 **	
	변경	길상면 온수리	49-6	도	8	8	한**	인천시 강화군 길상면 온수리 **	면적변경
30	변경	길상면 온수리	49-17	도	5	5	한**	인천시 강화군 길상면 온수리 **	금회추가
31	당초	길상면 온수리	44-35	대	69	49	김**	인천시 강화군 길상면 강화동로 **	
	변경	길상면 온수리	44-45	대	36	18	김**	인천시 강화군 길상면 강화동로 **	분할 및 면적변경
32	당초	길상면 온수리	44-5	도	50	37	국	국토교통부	
	변경	길상면 온수리	44-42	도	33	29	국	국토교통부	분할 및 면적변경
33		길상면 온수리	31-13	도	40	40	김** 외 1인	서울특별시 송파구 방이동 ***-* 현대홈타운스위트 ***-***	변경없음

34	당초	길상면 온수리	44-2	도	136	136	공	인천광역시	
	변경	길상면 온수리	44-2	도	11	8	공	인천광역시	면적변경
35	변경	길상면 온수리	44-41	도	125	125	공	인천광역시	금회추가
36	당초	길상면 온수리	44-20	도	1,226	1,266	공	인천광역시	
	변경	길상면 온수리	44-20	도	194	61	공	인천광역시	면적변경
37	변경	길상면 온수리	44-43	도	1,032	1,032	공	인천광역시	금회추가
38		길상면 온수리	48-3	도	228	228	공	인천광역시	변경없음
39		길상면 온수리	44-22	임	2	2	심** 외 1인	인천시 강화군 강화읍 관청리 **-*	변경없음
40		길상면 온수리	44-18	도	7	7	공	인천광역시	변경없음
41	변경	길상면 온수리	44-33	전	237	2	최** 외 1인	강화군 길상면 장흥리 ***-*	금회추가
42		길상면 온수리	44-21	임	47	47	심** 외 1인	인천시 강화군 강화읍 관청리 **-*	변경없음
43		길상면 온수리	44-17	도	23	23	공	인천광역시	변경없음
44		길상면 온수리	44-31	임	447	447	심** 외 1인	인천시 강화군 강화읍 관청리 **-*	변경없음
45	당초	길상면 온수리	64-22	도	399	399	공	인천광역시	
	변경	길상면 온수리	64-22	도	47	32	공	인천광역시	면적변경
46	변경	길상면 온수리	64-26	도	352	352	공	인천광역시	금회추가
47		길상면 온수리	44-36	전	378	378	윤**	인천시 남구 관교동 **-* 삼환아파트 ***-****	변경없음
48	당초	길상면 온수리	64-16	임	127	78	최** 외 1인	서울시 구로구 부일로*길 ***, ***동***호(온수동,온수힐스테이트 아파트)	
	변경	길상면 온수리	64-16	임	49	31	최** 외 1인	서울시 구로구 부일로*길 ***, ***동***호(온수동,온수힐스테이트 아파트)	면적변경
49	변경	길상면 온수리	64-24	임	78	78	최** 외 1인	서울시 구로구 부일로*길 ***, ***동***호(온수동,온수힐스테이트 아파트)	금회추가
50		길상면 온수리	44-30	전	327	327	최** 외 5인	인천광역시 강화군 강화읍 향나무길*변길**	변경없음
51	당초	길상면 온수리	64-7	임	2,297	5	최** 외 1인	서울시 구로구 부일로*길 ***, ***동***호(온수동,온수힐스테이트 아파트)	
	변경	길상면 온수리	64-7	임	2,292	41	최** 외 1인	서울시 구로구 부일로*길 ***, ***동***호(온수동,온수힐스테이트 아파트)	면적변경
52	변경	길상면 온수리	64-23	임	5	5	최** 외 1인	서울시 구로구 부일로*길 ***, ***동***호(온수동,온수힐스테이트 아파트)	금회추가

53		길상면 온수리	44-19	도	489	489	공	인천광역시	변경없음
54	당초	길상면 온수리	64-21	임	298	9	김**	인천시 강화군 길상면 강화동로 **	
	변경	길상면 온수리	64-21	임	289	13	김**	인천시 강화군 길상면 강화동로 **	면적변경
55	변경	길상면 온수리	64-25	임	9	9	김**	인천시 강화군 길상면 강화동로 **	금회추가
56	당초	길상면 온수리	43-7	대	605	6	김**	인천시 강화군 길상면 강화동로 **	
	변경	길상면 온수리	43-7	대	599	17	김**	인천시 강화군 길상면 강화동로 **	면적변경
57	변경	길상면 온수리	43-17	대	6	6	김**	인천시 강화군 길상면 강화동로 **	금회추가
58		길상면 온수리	44-1	도	53	53	국	국토교통부	변경없음
59		길상면 온수리	43-11	대	28	28	김**	인천시 강화군 길상면 강화동로 **	변경없음
60	당초	길상면 온수리	43-10	도	46	23	이**	경기도 김포시 하성면 석평로 ***번길 *	
	변경	길상면 온수리	43-10	도	23	14	이** 외 1인	경기도 김포시 하성면 석평로 ***번길 *	분할 및 소유변경
61	변경	길상면 온수리	43-16	도	23	23	이** 외 1인	경기도 김포시 하성면 석평로 ***번길 *	금회추가
62	당초	길상면 온수리	43-9	전	66	40	정**	용인시 수지구 성북동 *** 성동마을엘지빌리지 *차 ***-****	
	변경	길상면 온수리	43-9	전	25	14	정**	용인시 수지구 성북동 *** 성동마을엘지빌리지 *차 ***-****	분할 및 면적변경
63	변경	길상면 온수리	43-15	전	41	41	정**	용인시 수지구 성북동 *** 성동마을엘지빌리지 *차 ***-****	금회추가
64		길상면 온수리	41-2	도	66	66	국	국토교통부	변경없음
65		길상면 온수리	41-5	도	390	390	공	인천광역시	변경없음
66	당초	길상면 온수리	43-3	전	579	74	정**	용인시 수지구 성북동 *** 성동마을엘지빌리지 *차 ***-****	
	변경	길상면 온수리	43-14	전	74	33	정**	용인시 수지구 성북동 *** 성동마을엘지빌리지 *차 ***-****	분할 및 면적변경
67		길상면 온수리	43-1	도	66	66	국	국토교통부	변경없음
68	당초	길상면 온수리	43-8	전	360	360	정**	용인시 수지구 성북동 *** 성동마을엘지빌리지 *차 ***-****	
	변경	길상면 온수리	43-8	전	343	337	정**	용인시 수지구 성북동 *** 성동마을엘지빌리지 *차 ***-****	면적변경
69	변경	길상면 온수리	43-13	전	17	16	정**	용인시 수지구 성북동 *** 성동마을엘지빌리지 *차 ***-****	금회추가
70	당초	길상면 온수리	686	도	5,189	488	국	국토교통부	
	변경	길상면 온수리	686	도	5,189	1,723	국	국토교통부	면적변경

71	당초	길상면 온수리	42-5	전	228	228	마**	인천시 남동구 만수동 **** 금호아파트 ***-****	
	변경	길상면 온수리	42-5	전	228	216	마**	인천시 남동구 만수동 **** 금호아파트 ***-****	면적변경
72		길상면 온수리	42-1	도	36	36	국	국토교통부	변경없음
73		길상면 온수리	42-3	도	26	26	공	인천광역시	변경없음
74	당초	길상면 온수리	42-2	전	351	351	마**	인천시 남동구 만수동 **** 금호아파트 ***-****	
	변경	길상면 온수리	42-2	전	351	35	마**	인천시 남동구 만수동 **** 금호아파트 ***-****	면적변경
75		길상면 온수리	42-6	임	168	168	손**	서울시 서초구 방배동 ***-** 방배*차상지리츠빌 -***	변경없음
76	당초	길상면 온수리	42-9	임	957	653	손**	서울시 서초구 방배동 ***-** 방배*차상지리츠빌 -***	
	변경	길상면 온수리	42-9	임	299	19	손**	서울시 서초구 방배동 ***-** 방배*차상지리츠빌 -***	면적변경
77	변경	길상면 온수리	42-16	임	658	546	손**	서울시 서초구 방배동 ***-** 방배*차상지리츠빌 -***	금회추가
78		길상면 온수리	42-11	임	80	80	손**	서울시 서초구 방배동 ***-** 방배*차상지리츠빌 -***	변경없음
79	당초	길상면 온수리	42-10	임	287	149	손**	서울시 서초구 방배동 ***-** 방배*차상지리츠빌 -***	
	변경	길상면 온수리	42-17	임	146	146	손**	서울시 서초구 방배동 ***-** 방배*차상지리츠빌 -***	분할
80	당초	길상면 온수리	42-8	임	650	15	손**	서울시 서초구 방배동 ***-** 방배*차상지리츠빌 -***	
	변경	길상면 온수리	42-15	임	21	13	손**	서울시 서초구 방배동 ***-** 방배*차상지리츠빌 -***	분할 및 면적변경
81		길상면 온수리	500-65	도	11	11	공	강화군	변경없음
82		길상면 온수리	500-66	대	103	103	황**	인천시 강화군 길상면 온수리 ***	변경없음
83		길상면 온수리	554-7	주	3	3	황**	인천시 강화군 길상면 길상로 ***	변경없음
84		길상면 온수리	554-8	주	101	101	황**	인천시 강화군 길상면 길상로 ***	변경없음
85		길상면 온수리	500-64	도	65	65	공	강화군	변경없음
86		길상면 온수리	500-51	구	72	72	황**	인천시 강화군 길상면 온수리 ***	변경없음
87		길상면 온수리	51-28	구	36	36	유**	인천시 강화군 길상면 온수리 산***	변경없음
88		길상면 온수리	29-5	구	18	18	조**	주소무	변경없음
89		길상면 온수리	686-5	도	5	5	국	국토교통부	변경없음
90		길상면 온수리	686-6	도	24	24	국	국토교통부	변경없음

91		길상면 온수리	29-3	전	644	644	유**	인천시 강화군 길상면 온수리 산***	변경없음
92	변경	길상면 온수리	29-1	전	3,224	2	유**	인천시 강화군 길상면 온수리 산***	금회추가
93		길상면 온수리	29-4	전	492	492	유**	인천시 강화군 길상면 온수리 산***	변경없음
94		길상면 온수리	31-23	답	167	167	강**	인천시 강화군 길상면 온수리 ***	변경없음
95	당초	길상면 온수리	31-9	전	1,425	444	강**	인천시 강화군 길상면 온수리 ***	
	변경	길상면 온수리	31-9	전	990	2	강**	인천시 강화군 길상면 온수리 ***	면적변경
96	변경	길상면 온수리	31-27	전	435	435	강**	인천시 강화군 길상면 온수리 ***	금회추가
97		길상면 온수리	31-7	답	377	377	강**	인천시 강화군 길상면 온수리 ***	변경없음
98		길상면 온수리	31-22	답	34	34	강**	인천시 강화군 길상면 온수리 ***	변경없음
99	당초	길상면 온수리	31-8	답	2,459	75	송**	남양주시 와부읍 덕소로 *** ***동 ***호(덕소두산위브아파트)	
	변경	길상면 온수리	31-26	답	75	75	윤**	인천광역시 강화군 화도면 해안남로 ****_**, 디동 ***호(더리제타운하우스)	분할 및 소유변경
100	당초	길상면 온수리	31-21	답	37	37	송**	인천시 강화군 길상면 온수리 ***	
	변경	길상면 온수리	31-21	답	37	37	윤**	인천광역시 강화군 화도면 해안남로 ****_**, 디동 ***호(더리제타운하우스)	분할 및 소유변경
101		길상면 온수리	31-6	답	8	8	김** 외 1인	서울시 송파구 방이동 ***_** 현대홈타운스위트 ***_****	변경없음
102		길상면 온수리	31-20	답	640	640	김** 외 1인	서울시 송파구 방이동 ***_** 현대홈타운스위트 ***_****	변경없음
103		길상면 온수리	31-18	답	85	85	안**	인천시 강화군 길상면 온수리 ***	변경없음
104	당초	길상면 온수리	31-5	답	1,647	440	안**	인천시 강화군 길상면 온수리 ***	
	변경	길상면 온수리	31-25	답	401	401	안**	인천시 강화군 길상면 온수리 ***	분할
105		길상면 온수리	31-19	답	26	26	김** 외 1인	서울시 송파구 방이동 ***_** 현대홈타운스위트 ***_****	변경없음
106	당초	길상면 온수리	48-1	전	314	314	김**	인천시 강화군 길상면 온수리 **	
	변경	길상면 온수리	48-1	전	314	314	이**	경기도 안산시 단원구 광덕*로 ***, ***동 ***호(고잔동, 추궁그린빌아파트)	소유변경
107		길상면 온수리	31-24	답	23	23	조** 외 1인	인천시 남구 주안동 ****_**	변경없음
108	당초	길상면 온수리	31-10	답	5,101	225	조** 외 1인	인천시 남구 주안동 ****_**	
	변경	길상면 온수리	31-28	답	224	224	조** 외 1인	인천시 남구 주안동 ****_**	분할

109	당초	길상면 온수리	47-1	전	77	77	김**	인천시 강화군 길상면 온수리 **	
	변경	길상면 온수리	47-1	전	77	77	이**	경기도 안산시 단원구 광덕*로 ***, ***동 ***호(고잔동, 추궁그린빌아파트)	소유변경
110		길상면 온수리	44-29	전	214	214	심** 외 1인	인천시 강화군 강화읍 관청리 **_*	변경없음
111	당초	길상면 온수리	47	전	82	82	김**	인천시 강화군 길상면 온수리 **	
	변경	길상면 온수리	47	전	82	61	이**	경기도 안산시 단원구 광덕*로 ***, ***동 ***호(고잔동, 추궁그린빌아파트)	소유 및 면적변경
112		길상면 온수리	44-11	묘	33	33	심** 외 1인	인천시 강화군 강화읍 관청리 **_*	변경없음
113		길상면 온수리	44-32	묘	49	49	심** 외 1인	인천시 강화군 강화읍 관청리 **_*	변경없음
114		길상면 온수리	44-10	묘	4	4	심** 외 1인	인천시 강화군 강화읍 관청리 **_*	변경없음
115		길상면 온수리	44-28	전	213	213	심** 외 1인	인천시 강화군 강화읍 관청리 **_*	변경없음
116	당초	길상면 온수리	44-6	전	2,690	267	심** 외 1인	인천시 강화군 강화읍 관청리 **_*	
	변경	길상면 온수리	44-6	전	2,386	9	김**	경기도 고양시 일산동구 강촌로 ***, ***동 ***호(백석동, 백송마을)	소유 및 면적변경
117	변경	길상면 온수리	44-38	전	34	34	심** 외 1인	강화군 강화읍 관청리 **_*	금회추가
118	변경	길상면 온수리	44-39	전	270	202	심** 외 1인	강화군 강화읍 관청리 **_*	금회추가
119	당초	길상면 온수리	44-8	임	480	382	심** 외 1인	인천시 강화군 강화읍 관청리 **_*	
	변경	길상면 온수리	44-8	임	96	8	김**	경기도 고양시 일산동구 강촌로 ***, ***동 ***호(백석동, 백송마을)	소유 및 면적변경
120	변경	길상면 온수리	44-40	임	384	384	심** 외 1인	강화군 강화읍 관청리 **_*	금회추가
121		길상면 온수리	44-24	전	285	285	윤**	인천시 남구 관교동 **_* 삼환아파트 ***_****	변경없음
122	당초	길상면 온수리	44-23	전	2,302	89	윤**	인천시 남구 관교동 **_* 삼환아파트 ***_****	
	변경	길상면 온수리	44-44	전	88	88	윤**	인천시 남구 관교동 **_* 삼환아파트 ***_****	분할
123		길상면 온수리	44-7	전	91	91	최** 외 5인	인천시 강화군 강화읍 신문리 ***	변경없음
124	당초	길상면 온수리	44-3	전	1,318	275	최** 외 5인	인천시 강화군 강화읍 신문리 ***	
	변경	길상면 온수리	44-37	전	270	270	최** 외 5인	인천시 강화군 강화읍 신문리 ***	분할
125		길상면 온수리	44-26	전	218	218	최** 외 5인	인천광역시 강화군 강화읍 향나무길*번길**	변경없음
126	당초	길상면 온수리	41-6	전	83	78	최** 외 2인	서울시 송파구 석촌동 ***_**	
	변경	길상면 온수리	41-8	전	75	75	최** 외 2인	서울시 송파구 석촌동 ***_**	분할

127		길상면 온수리	41-7	전	248	248	최** 외 2인	서울시 송파구 석촌동 ***-**-**	변경없음
128	당초	길상면 온수리	34-14	임	1,413	47	김**	서울시 중랑구 신내동 *** 동성아파트 ***-**-**	
	변경	길상면 온수리	34-32	임	54	54	구**	인천광역시 계양구 효서로 ***, ***동 ***호(서운동,계양임광그대가)	분할 및 소유변경
129	당초	길상면 온수리	34-24	임	4	4	김**	서울시 중랑구 신내동 *** 동성아파트 ***-**-**	
	변경	길상면 온수리	34-24	임	4	4	구**	인천광역시 계양구 효서로 ***, ***동 ***호(서운동,계양임광그대가)	소유변경
130	당초	길상면 온수리	34-4	대	425	19	김**	서울시 중랑구 신내동 *** 동성아파트 ***-**-**	
	변경	길상면 온수리	34-30	대	19	19	구**	인천광역시 계양구 효서로 ***, ***동 ***호(서운동,계양임광그대가)	분할 및 소유변경
131	당초	길상면 온수리	34-21	대	18	18	김**	서울시 중랑구 신내동 *** 동성아파트 ***-**-**	
	변경	길상면 온수리	34-21	대	18	18	구**	인천광역시 계양구 효서로 ***, ***동 ***호(서운동,계양임광그대가)	소유변경
132	당초	길상면 온수리	34-6	임	3,171	121	어**	인천시 남구 용현동 ***-**-** 금호타운 *-****	
	변경	길상면 온수리	34-31	임	123	74	어**	인천시 남구 용현동 ***-**-** 금호타운 *-****	분할 및 면적변경
133		길상면 온수리	34-23	임	113	113	어**	인천시 남구 용현동 ***-**-** 금호타운 *-****	변경없음
134	당초	길상면 온수리	34-22	임	21	21	어**	인천시 남구 용현동 ***-**-** 금호타운 *-****	
	변경	길상면 온수리	34-22	임	21	3	어**	인천시 남구 용현동 ***-**-** 금호타운 *-****	면적변경
135	당초	길상면 온수리	41-4	전	347	347	어**	인천시 연수구 청학동 ***-**-** 현대아파트 ***-**-**	
	변경	길상면 온수리	41-4	전	347	332	어**	인천시 연수구 청학동 ***-**-** 현대아파트 ***-**-**	면적변경
136		길상면 온수리	41-3	도	179	179	공	강화군	변경없음
137	당초	길상면 온수리	34-20	임	58	50	조**	인천시 강화군 길상면 온수리 **-**	
	변경	길상면 온수리	34-20	임	10	5	조**	인천시 강화군 길상면 온수리 **-**	면적변경
138	변경	길상면 온수리	34-33	임	48	45	조**	인천시 강화군 길상면 온수리 **-**	금회추가
139		길상면 온수리	41-1	전	83	83	박**	인천시 서구 가정동 ***-**-** 천우빌라 -****	변경없음
140		길상면 온수리	34-3	임	221	2	조**	인천시 강화군 길상면 온수리 **-**	변경없음
141	변경	길상면 온수리	34-29	임	2	2	조**	인천시 강화군 길상면 온수리 **-**	금회추가
142		길상면 온수리	34-19	임	7	7	조**	인천시 강화군 길상면 온수리 **-**	변경없음

143	당초	길상면 온수리	34-1	임	13	5	조**	인천시 강화군 길상면 온수리 **-*	
	변경	길상면 온수리	34-28	임	4	4	조**	인천시 강화군 길상면 온수리 **-*	분할
144	당초	길상면 온수리	40-1	창	579	91	박**	인천시 서구 가정동 ***-** 천우빌라 -***	
	변경	길상면 온수리	40-7	창	91	42	박**	인천시 서구 가정동 ***-** 천우빌라 -***	분할 및 면적변경
145		길상면 온수리	40-3	전	375	375	박**	인천시 서구 가정동 ***-** 천우빌라 -***	변경없음
146	당초	길상면 온수리	39	창	673	45	박**	인천시 서구 가정동 ***-** 천우빌라 -***	
	변경	길상면 온수리	39-3	창	45	4	박**	인천시 서구 가정동 ***-** 천우빌라 -***	분할 및 면적변경
147	당초	길상면 온수리	39-1	임	410	410	박**	인천시 서구 가정동 ***-** 천우빌라 -***	
	변경	길상면 온수리	39-1	임	410	396	박**	인천시 서구 가정동 ***-** 천우빌라 -***	면적변경
148		길상면 온수리	51-45	잡	4	4	손**	서울 강서구 화곡동 **** 화곡푸르지오 ***-*****	변경없음
149	당초	길상면 온수리	산151-5	임	24	7	한** 외 1인	인천시 강화군 양도면 도장리 ***-*	금회제외
150	당초	길상면 온수리	42-12	임	4,198	48	한**	인천시 강화군 양도면 도장리 ***-*	금회제외
151	당초	길상면 온수리	46	대	344	27	유** 외 1인	인천시 강화군 길상면 강화동로 **	금회제외
152		길상면 길직리	산280-7	임	1,072	1,072	권**	서울시 양천구 목동 *** 목동신시가지아파트 ***동 ****호	변경없음
153	당초	길상면 길직리	산280-4	임	2,211	553	권**	서울시 양천구 목동 *** 목동신시가지아파트 ***동 ****호	
	변경	길상면 길직리	산280-4	임	1,635	482	권**	서울시 양천구 목동 *** 목동신시가지아파트 ***동 ****호	면적변경
154	변경	길상면 길직리	산280-10	임	576	576	권**	서울시 양천구 목동 *** 목동신시가지아파트 ***동 ****호	분할
155	당초	길상면 길직리	산280-6	임	490	490	나**	부천시 원미구 중동 **** 중흥마을 ***-*****	
	변경	길상면 길직리	산280-6	임	490	490	강** 외 2인	경기도 김포시 하성면 오정동로 ***-**	소유변경
156	당초	길상면 길직리	산280-3	임	2,133	476	나**	부천시 원미구 중동 **** 중흥마을 ***-*****	
	변경	길상면 길직리	산280-3	임	1,648	399	강** 외 2인	경기도 김포시 하성면 오정동로 ***-**	소유 및 면적변경
157	변경	길상면 길직리	산280-9	임	485	485	강** 외 2인	경기도 김포시 하성면 오정동로 ***-**	금회추가
158	변경	길상면 길직리	산280-1	임	1,748	152	이**	인천광역시 미추홀구 경인로***번길 *(주안동)	금회추가
159	당초	길상면 길직리	산280-8	임	546	546	조**	서울시 영등포구 여의도동 ** 장미아파트 에이동 ****	
	변경	길상면 길직리	산280-8	임	546	530	이**	인천광역시 미추홀구 경인로***번길 *(주안동)	소유 및 면적변경

160	당초	길상면 길직리	산280-5	임	329	329	조**	인천시 서구 청라에메랄드로 ***, ***동 ***호(연희동,청라웰카운티**단지)	
	변경	길상면 길직리	산280-5	임	329	329	이**	인천광역시 미추홀구 경인로***번길 *(주안동)	소유변경
161	변경	길상면 길직리	842-19	임	1,406	804	김**	인천시 강화군 강화읍 갑곶리 ***_**	금회추가
162	당초	길상면 길직리	842-22	임	2,773	2,773	김**	인천시 강화군 강화읍 갑곶리 ***_**	
	변경	길상면 길직리	842-22	임	2,773	2,748	김**	인천시 강화군 강화읍 갑곶리 ***_**	면적변경
163	변경	길상면 길직리	산278	임	6,843	149	이**	인천광역시 미추홀구 경인로***번길 *(주안동)	금회추가
164	변경	길상면 길직리	산277-1	임	63,559	254	심** 외 3인	인천시 남구 도화동 ***_***	금회추가
165	당초	길상면 길직리	산277-7	임	2,383	2,383	심** 외 3인	인천시 남구 도화동 ***_***	
	변경	길상면 길직리	산277-7	임	2,383	2,022	심** 외 3인	인천시 남구 도화동 ***_***	면적변경
166		길상면 길직리	산277-6	임	134	134	심** 외 3인	인천시 남구 도화동 ***_***	변경없음
167	당초	길상면 길직리	1124-5	도	46	46	김**	강원도 철원군 동송읍 이평리 ***_** 우성빌리 비***	
	변경	길상면 길직리	1124-5	도	46	46	김** 외 1인	강원도 철원군 동송읍 이평리 ***_** 우성빌리 비***	소유변경
168	당초	길상면 길직리	1124-8	대	71	43	김**	김포시 대곶면 올생중앙로***번길 ***_**	
	변경	길상면 길직리	1124-8	대	28	11	김**	김포시 대곶면 올생중앙로***번길 ***_**	면적변경
169	변경	길상면 길직리	1124-11	대	43	17	김**	김포시 대곶면 올생중앙로***번길 ***_**	금회추가
170	당초	길상면 길직리	1124-1	대	777	36	심**	인천시 강화군 길상면 길직리 ****_*	
	변경	길상면 길직리	1124-9	대	35	4	심**	인천시 강화군 길상면 길직리 ****_*	분할 및 면적변경
171		길상면 길직리	1124-4	임	583	583	이** 외 2인	서울시 광진구 자양동 *** 우성아파트 ***_***	변경없음
172		길상면 길직리	1124-2	도	149	149	공	인천광역시	변경없음
173	당초	길상면 길직리	1361-8	도	3,192	3,183	국	국토교통부	
	변경	길상면 길직리	1361-8	도	3,192	2,207	국	국토교통부	면적변경
174	당초	길상면 길직리	1124-7	대	185	172	심**	인천시 강화군 길상면 길직리 ****_*	
	변경	길상면 길직리	1124-10	대	171	137	심**	인천시 강화군 길상면 길직리 ****_*	분할 및 면적변경
175	당초	길상면 길직리	1128-15	답	88	54	전**	인천시 남구 학익동 **_* 신동아아파트 **_***	
	변경	길상면 길직리	1128-22	답	53	28	전**	인천시 남구 학익동 **_* 신동아아파트 **_***	분할 및 면적변경

176		길상면 길직리	1123-32	답	20	20	이**	인천시 강화군 길상면 길직리 ****	변경없음
177	당초	길상면 길직리	1124-6	도	67	67	서**	경기도 부천시 소사구 소안로**번길** 나동 ***호(소사본동,한화그랜드빌)	
	변경	길상면 길직리	1124-6	도	67	67	서**재 외 2인	경기도 부천시 소사구 소안로**번길** 나동 ***호(소사본동,한화그랜드빌)	소유변경
178	당초	길상면 길직리	1128-14	답	232	232	이** 외 1인	수원시 영통구 봉영로 ****,***동***호 (영통동,살구골 동아아파트)	
	변경	길상면 길직리	1128-14	답	232	228	이** 외 1인	수원시 영통구 봉영로 ****,***동***호 (영통동,살구골 동아아파트)	면적변경
179		길상면 길직리	산280-2	도	397	397	공	인천광역시	변경없음
180	당초	길상면 길직리	1128-4	답	750	119	이** 외 2인	수원시 영통구 봉영로 ****,***동***호 (영통동,살구골 동아아파트)	
	변경	길상면 길직리	1128-20	답	119	46	이** 외 2인	수원시 영통구 봉영로 ****,***동***호 (영통동,살구골 동아아파트)	분할 및 면적변경
181		길상면 길직리	1123-31	답	69	69	이**	인천시 강화군 길상면 길직리 ****	변경없음
182	당초	길상면 길직리	1128-1	답	1,095	108	이** 외 1인	수원시 영통구 봉영로 ****,***동***호 (영통동,살구골 동아아파트)	
	변경	길상면 길직리	1128-19	답	105	51	이** 외 1인	수원시 영통구 봉영로 ****,***동***호 (영통동,살구골 동아아파트)	분할 및 면적변경
183		길상면 길직리	1128-13	답	561	561	이** 외 2인	수원시 영통구 봉영로 ****,***동***호 (영통동,살구골 동아아파트)	변경없음
184	당초	길상면 길직리	1126-32	구	172	172	국	농림축산식품부	
	변경	길상면 길직리	1126-32	구	172	166	국	농림축산식품부	면적변경
185		길상면 길직리	1123-24	도	26	26	홍**	인천시 강화군 불은면 신현리 **	변경없음
186		길상면 길직리	1126-18	도	215	215	국	국토교통부	변경없음
187	당초	길상면 길직리	산279-2	도	496	496	공	인천광역시	
	변경	길상면 길직리	산279-2	도	496	450	공	인천광역시	면적변경
188	당초	길상면 길직리	1126-33	답	872	768	이** 외 1인	수원시 영통구 봉영로 ****,***동***호 (영통동,살구골 동아아파트)	
	변경	길상면 길직리	1126-33	답	95	23	이** 외 1인	수원시 영통구 봉영로 ****,***동***호 (영통동,살구골 동아아파트)	면적변경
189	변경	길상면 길직리	1126-34	답	777	593	이** 외 1인	수원시 영통구 봉영로 ****,***동***호 (영통동,살구골 동아아파트)	금회추가
190		길상면 길직리	산279-3	도	1,411	1,411	공	강화군	변경없음
191		길상면 길직리	산277-5	도	197	197	공	강화군	변경없음

192	당초	길상면 길직리	1126-31	구	388	142	국	농림축산식품부	
	변경	길상면 길직리	1126-31	구	245	164	국	농림축산식품부	면적변경
193	당초	길상면 길직리	1125-22	답	806	446	유**	안양시 만안구 안양동 ***- 정우아파트 *-****	
	변경	길상면 길직리	1125-27	답	450	248	유**	안양시 만안구 안양동 ***- 정우아파트 *-****	분할 및 면적변경
194		길상면 길직리	산277-4	도	198	198	공	강화군	변경없음
195	변경	길상면 길직리	842-2	대	932	43	최**	인천광역시 남동구 경인로***번길 **(간석동)	금회추가
196	당초	길상면 길직리	842-20	대	125	125	이**	인천시 강화군 길상면 강화동로 ***	
	변경	길상면 길직리	842-20	대	125	83	최**	인천광역시 남동구 경인로***번길 **(간석동)	소유 및 면적변경
197		길상면 길직리	842-11	도	43	43	홍**	인천시 강화군 길상면 길직리 ***	변경없음
198	당초	길상면 길직리	842-16	대	219	219	홍**	인천시 강화군 길상면 길직리 ***	
	변경	길상면 길직리	842-16	대	219	215	홍**	인천시 강화군 길상면 길직리 ***	면적변경
199		길상면 길직리	842-3	도	99	99	국	국토교통부	변경없음
200		길상면 길직리	842-10	도	50	50	홍**	인천시 강화군 길상면 길직리 ***	변경없음
201		길상면 길직리	842-21	전	5	5	홍**	인천시 강화군 길상면 길직리 ***	변경없음
202		길상면 길직리	843-12	도	50	50	국	국토교통부	변경없음
203		길상면 길직리	843-7	도	86	86	국	국토교통부	변경없음
204		길상면 길직리	1125-5	도	50	50	국	국토교통부	변경없음
205		길상면 길직리	843-9	도	17	17	홍**	미기재	변경없음
206		길상면 길직리	843-10	도	370	370	공	인천광역시	변경없음
207		길상면 길직리	843-5	도	843	843	국	국토교통부	변경없음
208	변경	길상면 길직리	843-11	전	2,926	12	이** 외 1인	인천광역시 강화군 길상면 장흥로 **-***	금회추가
209	당초	길상면 길직리	843-17	전	575	575	전**	김포시 양촌면 구래리 ***	
	변경	길상면 길직리	843-17	전	575	504	이** 외 1인	인천광역시 강화군 길상면 장흥로 **-***	소유 및 면적변경
210	변경	길상면 길직리	843-8	도	113	8	공	강화군	금회추가
211		길상면 길직리	843-19	도	19	19	공	강화군	변경없음

212	변경	길상면 길직리	843-14	도	45	25	공	강화군	금회추가
213		길상면 길직리	843-20	도	288	288	공	강화군	변경없음
214	변경	길상면 길직리	843-13	도	14	4	장** 외 5인	인천 중구 을목동 ***	금회추가
215	당초	길상면 길직리	843-18	도	19	19	장**	서울 동대문구 휘경동 ***-*	
	변경	길상면 길직리	843-18	도	19	8	장** 외 5인	인천 중구 을목동 ***	소유 및 면적변경
216	당초	길상면 길직리	1361-13	도	160	160	국	국토교통부	
	변경	길상면 길직리	1361-13	도	160	146	국	국토교통부	면적변경
217	당초	길상면 길직리	845-14	도	12	12	공	강화군	
	변경	길상면 길직리	845-14	도	12	7	공	강화군	면적변경
218		길상면 길직리	844-10	도	46	46	조**	서울 성북구 동선동*가 ***	변경없음
219	당초	길상면 길직리	844-32	도	5	5	조**	인천시 강화군 길상면 온수리 **	
	변경	길상면 길직리	844-32	도	5	2	조**	인천시 강화군 길상면 온수리 **	면적변경
220	당초	길상면 길직리	844-31	전	193	193	조**	인천시 강화군 길상면 온수리 **	
	변경	길상면 길직리	844-31	전	193	162	조**	인천시 강화군 길상면 온수리 **	면적변경
221		길상면 길직리	844-15	도	122	122	공	강화군	변경없음
222		길상면 길직리	844-11	도	13	13	조**	서울 성북구 동선동*가 ***	변경없음
223		길상면 길직리	844-7	도	13	13	국	국토교통부	변경없음
224		길상면 길직리	844-14	도	89	89	공	강화군	변경없음
225	당초	길상면 길직리	844-23	대	279	279	권**	인천시 강화군 길상면 길직리 ***-**	
	변경	길상면 길직리	844-23	대	279	213	권**	인천시 강화군 길상면 길직리 ***-**	면적변경
226	당초	길상면 길직리	844-29	대	109	109	권**	인천시 강화군 길상면 길직리 ***-**	
	변경	길상면 길직리	844-29	대	109	3	권**	인천시 강화군 길상면 길직리 ***-**	면적변경
227	당초	길상면 길직리	844-5	천	354	348	국	국토교통부	
	변경	길상면 길직리	844-5	천	354	346	국	국토교통부	면적변경

228	당초	길상면 길직리	844-20	도	104	104	권**	인천시 강화군 길상면 길직리 ****_**	
	변경	길상면 길직리	844-20	도	104	95	권**	인천시 강화군 길상면 길직리 ****_**	면적변경
229	당초	길상면 길직리	844-24	답	4	4	권**	인천시 강화군 길상면 길직리 ****_**	
	변경	길상면 길직리	844-24	답	4	3	권**	인천시 강화군 길상면 길직리 ****_**	면적변경
230	당초	길상면 길직리	1355-26	구	702	702	국	농림축산식품부	
	변경	길상면 길직리	1355-26	구	639	603	국	농림축산식품부	면적변경
231		길상면 길직리	1050-16	천	2	2	공	강화군	변경없음
232		길상면 길직리	1355-42	구	6	6	국	농림축산식품부	변경없음
233		길상면 길직리	1050-8	도	213	213	공	강화군	변경없음
234		길상면 길직리	1050-14	천	4	4	공	강화군	변경없음
235		길상면 길직리	1050-12	잡	54	54	변**	부천시 소사구 송내동 ***_**	변경없음
236		길상면 길직리	1050-17	잡	26	26	변**	부천시 소사구 송내동 ***_**	변경없음
237		길상면 길직리	1050-20	잡	7	7	변**	부천시 소사구 송내동 ***_**	변경없음
238		길상면 길직리	1050-11	잡	5	5	변**	인천시 강화군 길상면 길직리 *****_*	변경없음
239		길상면 길직리	1049-11	도	165	165	공	인천광역시	변경없음
240		길상면 길직리	1049-17	잡	30	30	변**	인천시 강화군 길상면 길직리 *****_*	변경없음
241	당초	길상면 길직리	1049-5	답	17	17	유**	인천시남구만수동165-3금원아파트 가동407	
	변경	길상면 길직리	1049-5	답	17	17	공	인천광역시	소유변경
242		길상면 길직리	1049-10	도	356	356	공	강화군	변경없음
243	당초	길상면 길직리	1049-24	잡	136	136	변**	인천시 강화군 길상면 길직리 *****_*	
	변경	길상면 길직리	1049-24	잡	136	86	변**	인천시 강화군 길상면 길직리 *****_*	면적변경
244		길상면 길직리	1049-8	도	374	374	공	강화군	변경없음
245	당초	길상면 길직리	1049-21	대	86	86	전**	서울시 도봉구 방학동 ***_** 대상타운현대아파트 ***_*****	
	변경	길상면 길직리	1049-21	대	86	35	전**	서울시 도봉구 방학동 ***_** 대상타운현대아파트 ***_*****	면적변경
246		길상면 길직리	1052-4	도	137	137	공	강화군	변경없음

247	당초	길상면 길직리	1049-22	전	119	119	원**	인천시 강화군 길상면 길직리 ****_**	
	변경	길상면 길직리	1049-22	전	119	64	원**	인천시 강화군 길상면 길직리 ****_**	면적변경
248		길상면 길직리	1053-10	도	176	176	공	인천광역시	변경없음
249	당초	길상면 길직리	1053-12	대	34	34	김**	인천시 서구 서곶로 **, **동***호(가정동, 한신그랜드힐 빌리지)	
	변경	길상면 길직리	1053-12	대	34	10	김**	인천시 서구 서곶로 **, **동***호(가정동, 한신그랜드힐 빌리지)	면적변경
250		길상면 길직리	1053-8	도	13	13	공	인천광역시	변경없음
251		길상면 길직리	1053-4	도	33	33	공	인천광역시	변경없음
252		길상면 길직리	1053-6	도	26	26	공	인천광역시	변경없음
253	당초	길상면 길직리	1054-3	도	149	149	공	인천광역시	
	변경	길상면 길직리	1054-3	도	149	135	공	인천광역시	면적변경
254		길상면 길직리	1053-5	도	245	245	공	인천광역시	변경없음
255	당초	길상면 길직리	1054-9	전	19	19	김**	인천시 서구 서곶로 **, **동***호(가정동, 한신그랜드힐 빌리지)	
	변경	길상면 길직리	1054-9	전	19	2	김**	인천시 서구 서곶로 **, **동***호(가정동, 한신그랜드힐 빌리지)	면적변경
256	당초	길상면 길직리	1054-7	전	3	3	김**	인천시 서구 서곶로 **, **동***호(가정동, 한신그랜드힐 빌리지)	
	변경	길상면 길직리	1054-7	전	3	2	김**	인천시 서구 서곶로 **, **동***호(가정동, 한신그랜드힐 빌리지)	면적변경
257		길상면 길직리	1053-9	도	40	40	공	인천광역시	변경없음
258	당초	길상면 길직리	1053-14	임	35	35	김** 외 1인	인천시 강화군 길상면 온수리 ***	
	변경	길상면 길직리	1053-14	임	35	13	김** 외 1인	인천시 강화군 길상면 온수리 ***	면적변경
259		길상면 길직리	1077-2	도	36	36	국	국토교통부	변경없음
260		길상면 길직리	1068-7	도	69	69	공	강화군	변경없음
261	당초	길상면 길직리	1068-15	대	56	56	김**	김해시 평전로 *** (내동)	
	변경	길상면 길직리	1068-15	대	56	52	김**	김해시 평전로 *** (내동)	면적변경
262		길상면 길직리	1068-2	도	205	205	국	국토교통부	변경없음

263	당초	길상면 길직리	1068-10	대	30	30	김**	김해시 평전로 *** (내동)	
	변경	길상면 길직리	1068-10	대	30	29	김**	김해시 평전로 *** (내동)	면적변경
264	당초	길상면 길직리	1068-13	대	77	77	김**	김해시 평전로 *** (내동)	
	변경	길상면 길직리	1068-13	대	77	19	김**	김해시 평전로 *** (내동)	면적변경
265		길상면 길직리	1077-3	도	159	159	김**	서울시 금천구 시흥동***-*	변경없음
266		길상면 길직리	1068-4	도	116	116	공	강화군	변경없음
267	당초	길상면 길직리	1068-14	전	96	96	김**	김해시 평전로 *** (내동)	
	변경	길상면 길직리	1068-14	전	96	66	김**	김해시 평전로 *** (내동)	면적변경
268	당초	길상면 길직리	1067-38	대	156	156	허**	인천시 강화군 길상면 온수리 ***	
	변경	길상면 길직리	1067-38	대	156	105	허**	인천시 강화군 길상면 온수리 ***	면적변경
269		길상면 길직리	1067-17	대	25	25	허**	인천시 강화군 길상면 온수리 ***	변경없음
270		길상면 길직리	1067-6	도	142	142	이**	인천시 강화군 강화읍 관청리 ***-*	변경없음
271		길상면 길직리	1067-2	도	298	298	국	국토교통부	변경없음
272	당초	길상면 길직리	1067-39	전	253	253	허**	인천시 강화군 길상면 온수리 ***	
	변경	길상면 길직리	1067-39	전	253	203	허**	인천시 강화군 길상면 온수리 ***	면적변경
273		길상면 길직리	1067-18	전	91	91	허**	인천시 강화군 길상면 온수리 ***	변경없음
274		길상면 길직리	1067-41	대	27	27	박**	인천시 남구 관교동 **-* 풍림아파트 ***-****	변경없음
275		길상면 길직리	1067-20	대	19	19	박**	인천시 남구 관교동 **-* 풍림아파트 ***-****	변경없음
276		길상면 길직리	1067-43	대	20	20	박**	인천시 부평구 갈산동 *** 태화아파트 *-****	변경없음
277	당초	길상면 길직리	1067-44	전	166	166	정**	서울시 강서구 방화동 ***-**	
	변경	길상면 길직리	1067-44	전	166	135	정**	서울시 강서구 방화동 ***-**	면적변경
278		길상면 길직리	1067-16	전	75	75	권** 외 1인	인천시 강화군 선원면 금월리 ***	변경없음
279		길상면 길직리	1067-4	도	288	288	안**	서울시 용산구 이태원동 **-*	변경없음
280	당초	길상면 길직리	1067-45	전	253	253	고**	인천시 강화군 길상면 강화동로 **번길 **-**	
	변경	길상면 길직리	1067-45	전	253	169	고**	인천시 강화군 길상면 강화동로 **번길 **-**	면적변경

281	당초	길상면 길직리	1067-46	도	1,085	1,085	공	강화군	
	변경	길상면 길직리	1067-46	도	1,085	1,060	공	강화군	면적변경
282		길상면 길직리	1036-2	도	31	31	공	강화군	변경없음
283		길상면 길직리	1358-12	도	158	158	국	국토교통부	변경없음
284		길상면 길직리	1358-7	도	35	35	국	국토교통부	변경없음
285		길상면 길직리	1358-11	도	153	153	국	국토교통부	변경없음
286		길상면 길직리	1358-6	도	6	6	국	국토교통부	변경없음
287		길상면 길직리	1065-37	도	15	15	공	강화군	변경없음
288	당초	길상면 길직리	1065-45	대	141	141	전**	인천시 강화군 길상면 길직리 ****_*	
	변경	길상면 길직리	1065-45	대	141	91	전**	인천시 강화군 길상면 길직리 ****_*	면적변경
289	당초	길상면 길직리	1065-47	전	689	689	전**	인천시 강화군 길상면 길직리 ****_*	
	변경	길상면 길직리	1065-47	전	689	645	전**	인천시 강화군 길상면 길직리 ****_*	면적변경
290	변경	길상면 길직리	1065-2	도	149	149	공	강화군	당초누락
291	당초	길상면 길직리	1065-46	대	89	89	전**	인천시 강화군 길상면 길직리 ****_*	
	변경	길상면 길직리	1065-46	대	89	31	전**	인천시 강화군 길상면 길직리 ****_*	면적변경
292		길상면 길직리	1065-29	전	460	460	전**	인천시 강화군 길상면 길직리 ****_*	변경없음
293		길상면 길직리	1065-31	전	217	217	전**	인천시 강화군 길상면 길직리 ****_*	변경없음
294		길상면 길직리	1065-49	전	292	292	전**	인천시 강화군 길상면 길직리 ****_*	변경없음
295	변경	길상면 길직리	1064-31	전	433	9	최**	인천광역시 서구 완정로**번길 **_***동 ***호(마전동,우림필유아파트)	금회추가
296	당초	길상면 길직리	1064-69	전	257	257	윤**	인천시 서구 신현동 ***_**	
	변경	길상면 길직리	1064-69	전	257	257	최**	인천광역시 서구 완정로**번길 **_***동 ***호(마전동,우림필유아파트)	소유변경
297	변경	길상면 길직리	1064-37	전	77	11	주식회사* ****	서울특별시 강남구 자곡로 ***_**, 강남에스티타워 ***호, ***호(자곡동)	금회추가
298	당초	길상면 길직리	1064-70	전	9	9	정**	인천시 서구 마전동 산**_*	
	변경	길상면 길직리	1064-70	전	9	9	주식회사* ****	서울특별시 강남구 자곡로 ***_**, 강남에스티타워 ***호, ***호(자곡동)	소유변경

299	당초	길상면 길직리	1064-54	전	30	30	장**	인천시 서구 마전동 산**-*	
	변경	길상면 길직리	1064-54	전	30	30	주식회사* ****	서울특별시 강남구 자곡로 ***-**, 강남에스타워 ***호, ***호(자곡동)	소유변경
300	당초	길상면 길직리	1064-50	전	79	79	구**	인천시 중구 운서동 *-*	
	변경	길상면 길직리	1064-50	전	79	79	조**	인천광역시 서구 봉오재*로 **, ***동 ***호 (가정동,엘에이치웨스턴블루힐)	소유변경
301		길상면 길직리	1064-48	도	1,076	1,076	공	강화군	변경없음
302	당초	길상면 길직리	1064-49	대	38	38	구**	인천시 중구 운서동 *-*	
	변경	길상면 길직리	1064-49	대	38	38	김**	인천광역시 계양구 경명대로***번길 **(계산동)	소유변경
303	당초	길상면 길직리	1064-4	대	491	90	구**	인천시 중구 운서동 *-*	
	변경	길상면 길직리	1064-4	대	200	83	김**	인천광역시 계양구 경명대로***번길 **(계산동)	소유 및 면적변경
304	변경	길상면 길직리	1064-62	대	291	59	조**	인천광역시 서구 봉오재*로 **, ***동 ***호 (가정동,엘에이치웨스턴블루힐)	분할 및 금회추가
305	변경	길상면 길직리	1064-5	전	4,007	6	김**	인천광역시 계양구 경명대로***번길 **(계산동)	금회추가
306	변경	길상면 길직리	1064-64	전	457	89	조**	인천광역시 서구 봉오재*로 **, ***동 ***호 (가정동,엘에이치웨스턴블루힐)	금회추가
307	당초	길상면 길직리	1064-72	전	320	320	구**	인천시 중구 운서동 *-*	
	변경	길상면 길직리	1064-72	전	320	320	김**	인천광역시 계양구 경명대로***번길 **(계산동)	소유변경
308	당초	길상면 길직리	1064-51	전	28	28	구**	인천시 중구 운서동 *-*	
	변경	길상면 길직리	1064-51	전	28	28	김**	인천광역시 계양구 경명대로***번길 **(계산동)	소유변경
309		길상면 길직리	1121-9	도	552	552	공	인천광역시	변경없음
310	당초	길상면 길직리	1125-26	답	391	391	유*	수원시 팔달구 매탄동 ***-***	
	변경	길상면 길직리	1125-26	답	391	302	유*	수원시 팔달구 매탄동 ***-***	면적변경
311		길상면 길직리	1125-9	도	906	906	공	강화군	변경없음
312	당초	길상면 길직리	1125-20	답	716	716	유**	인천시 강화군 길상면 길직리 ****	
	변경	길상면 길직리	1125-20	답	716	664	유**	인천시 강화군 길상면 길직리 ****	면적변경
313	당초	길상면 길직리	1125-25	답	63	63	유**	인천시 강화군 길상면 길직리 ****	
	변경	길상면 길직리	1125-25	답	63	10	유**	인천시 강화군 길상면 길직리 ****	면적변경
314		길상면 길직리	1125-8	도	330	330	공	강화군	변경없음

315	당초	길상면 길직리	1125-19	답	180	180	방**	인천시 강화군 길상면 길직리 ****	
	변경	길상면 길직리	1125-19	답	180	169	방**	인천시 강화군 길상면 길직리 ****	면적변경
316		길상면 길직리	1125-7	도	322	322	공	강화군	변경없음
317	당초	길상면 길직리	1125-18	답	256	256	방**	인천시 강화군 길상면 길직리 ****	
	변경	길상면 길직리	1125-18	답	256	248	방**	인천시 강화군 길상면 길직리 ****	면적변경
318	당초	길상면 길직리	1125-2	답	252	252	방**	인천시 강화군 길상면 길직리 ****	
	변경	길상면 길직리	1125-2	답	252	17	방**	인천시 강화군 길상면 길직리 ****	면적변경
319	당초	길상면 길직리	1125-17	답	138	138	이**	인천시 강화군 길상면 길직리 산**	
	변경	길상면 길직리	1125-17	답	138	121	이**	인천시 강화군 길상면 길직리 산**	면적변경
320		길상면 길직리	1125-6	도	252	252	공	강화군	변경없음
321	당초	길상면 길직리	1125-1	답	35	35	이**	인천시 강화군 길상면 길직리 산**	
	변경	길상면 길직리	1125-1	답	35	15	이**	인천시 강화군 길상면 길직리 산**	면적변경
322	당초	길상면 길직리	1125-28	천	70	70	공	강화군	
	변경	길상면 길직리	1125-28	천	70	29	공	강화군	면적변경
323	당초	길상면 길직리	844-33	천	134	134	공	강화군	
	변경	길상면 길직리	844-33	천	134	28	공	강화군	면적변경
324		길상면 길직리	844-8	도	294	294	국	국토교통부	변경없음
325		길상면 길직리	844-12	도	7	7	조**	인천시 강화군 길상면 운수리 ***	변경없음
326		길상면 길직리	844-21	천	7	7	공	강화군	변경없음
327	당초	길상면 길직리	1050-21	도	37	37	유**	인천시남구만수동165-3금원아파트 가동407	
	변경	길상면 길직리	1050-21	도	37	14	공	인천광역시	소유 및 면적변경
328	당초	길상면 길직리	1050-22	도	78	78	공	인천광역시	
	변경	길상면 길직리	1050-22	도	78	20	공	인천광역시	면적변경
329	당초	길상면 길직리	1050-18	답	169	169	공	강화군	
	변경	길상면 길직리	1050-18	답	169	148	공	강화군	면적변경

330	당초	길상면 길직리	1050-9	답	5	5	공	강화군	
	변경	길상면 길직리	1050-9	답	5	2	공	강화군	면적변경
331		길상면 길직리	1049-13	답	4	4	공	인천광역시	변경없음
332	변경	길상면 길직리	1118-5	도	63	2	김** 외 3인	인천광역시 강화군 길상면 온수리***	금회추가
333	변경	길상면 길직리	1118-3	도	36	4	홍**	인천광역시 강화군 길상면 길직리 ****	금회추가
334		길상면 길직리	1051-10	전	82	82	공	인천광역시	변경없음
335	당초	길상면 길직리	1051-4	전	80	80	공	인천광역시	
	변경	길상면 길직리	1051-4	전	80	78	공	인천광역시	면적변경
336	변경	길상면 길직리	1051-6	도	12	8	공	인천광역시	금회추가
337	당초	길상면 길직리	1051-13	도	48	48	공	인천광역시	
	변경	길상면 길직리	1051-13	도	48	40	공	인천광역시	면적변경
338	당초	길상면 길직리	1355-40	구	108	108	국	농림축산식품부	
	변경	길상면 길직리	1355-40	구	108	57	국	농림축산식품부	면적변경
339	변경	길상면 길직리	1355	구	6,810	18	국	농림축산식품부	금회추가
340		길상면 길직리	1051-7	도	13	13	공	인천광역시	변경없음
341	변경	길상면 길직리	1051-2	도	16	16	국	국토교통부	금회추가
342		길상면 길직리	1051-12	도	4	4	국	국토교통부	변경없음
343		길상면 길직리	1049-12	답	12	12	공	인천광역시	변경없음
344	변경	길상면 길직리	1358-2	도	191	63	국	국토교통부	당초누락
345		길상면 길직리	1051-1	전	38	38	김**	인천시 서구 서곶로 **, **동***호(가정동, 한신그랜드힐 빌리지)	변경없음
346		길상면 길직리	1051-3	도	6	6	국	국토교통부	변경없음
347		길상면 길직리	1051-5	도	23	23	공	인천광역시	변경없음
348		길상면 길직리	1051-8	전	12	12	김**	인천시 서구 서곶로 **, **동***호(가정동, 한신그랜드힐 빌리지)	변경없음
349		길상면 길직리	1049-7	전	181	181	공	인천광역시	변경없음
350		길상면 길직리	1051-11	도	3	3	공	인천광역시	변경없음

351		길상면 길직리	1051-9	도	1	1	국	국토교통부	변경없음
352		길상면 길직리	1049-6	도	20	20	공	인천광역시	변경없음
353		길상면 길직리	1049-9	전	32	32	원**	김포군 계양면 임학리 **브릭*-*	변경없음
354		길상면 길직리	1052-1	임	174	174	홍**	인천시 강화군 길상면 길직리 ****	변경없음
355		길상면 길직리	1052-2	도	60	60	국	국토교통부	변경없음
356		길상면 길직리	1052-3	도	126	126	홍**	미기재	변경없음
357	당초	길상면 길직리	1080-13	대	75	75	조**	인천시 강화군 길상면 마니산로 **, ***동***호(원창빌리지*차)	
	변경	길상면 길직리	1080-13	대	75	24	조**	인천시 강화군 길상면 마니산로 **, ***동***호(원창빌리지*차)	면적변경
358	당초	길상면 길직리	1358-10	도	1,648	1,648	국	국토교통부	
	변경	길상면 길직리	1358-10	도	1,648	1,543	국	국토교통부	면적변경
359		길상면 길직리	1079-2	도	20	20	국	국토교통부	변경없음
360	당초	길상면 길직리	1079-3	답	30	30	홍**	인천시 강화군 길상면 길직리 ****	
	변경	길상면 길직리	1079-3	답	30	18	홍**	인천시 강화군 길상면 길직리 ****	면적변경
361		길상면 길직리	1053-7	도	83	83	공	인천광역시	변경없음
362	당초	길상면 길직리	1078-3	임	225	225	길*****을 회	인천시 강화군 길상면 길직리 ****	
	변경	길상면 길직리	1078-3	임	225	207	길*****을 회	인천시 강화군 길상면 길직리 ****	면적변경
363		길상면 길직리	1078-2	도	69	69	국	국토교통부	변경없음
364	당초	길상면 길직리	1075-6	답	1	1	박**	인천시 강화군 길상면 길직리 ****-*	
	변경	길상면 길직리	1075-6	답	1	1	이**	인천광역시 강화군 길상면 강화동로 ***	소유변경
365		길상면 길직리	1053-2	도	99	99	국	국토교통부	변경없음
366	변경	길상면 길직리	1075-2	대	960	9	이**	인천광역시 강화군 길상면 강화동로 ***	금회추가
367	당초	길상면 길직리	1075-7	대	14	14	박**	인천시 강화군 길상면 길직리 ****-*	
	변경	길상면 길직리	1075-7	대	14	14	이**	인천광역시 강화군 길상면 강화동로 ***	소유변경
368	당초	길상면 길직리	1075-8	대	18	18	박**	인천시 강화군 길상면 길직리 ****-*	
	변경	길상면 길직리	1075-8	대	18	9	이**	인천광역시 강화군 길상면 강화동로 ***	소유 및 면적변경

369	당초	길상면 길직리	1075-5	대	154	154	박**	인천시 강화군 길상면 길직리 *****	
	변경	길상면 길직리	1075-5	대	154	154	이**	인천광역시 강화군 길상면 강화동로 ***	소유변경
370		길상면 길직리	1077-5	전	741	741	최**	인천시 강화군 길상면 길직리 *****	변경없음
371		길상면 길직리	1076-7	전	23	23	최**	인천시 강화군 길상면 길직리 *****	변경없음
372		길상면 길직리	1076-4	전	175	175	최**	인천시 강화군 길상면 길직리 ***	변경없음
373		길상면 길직리	1076-3	대	127	127	최**	인천시 강화군 길상면 길직리 *****	변경없음
374		길상면 길직리	1077-4	도	30	30	최**	인천시 강화군 길상면 길직리 *****	변경없음
375		길상면 길직리	1076-2	도	38	38	최**	인천시 강화군 길상면 길직리 *****	변경없음
376	변경	길상면 길직리	1076	대	314	6	최**	인천시 강화군 길상면 길직리 *****	분할
377		길상면 길직리	1076-5	대	9	9	최**	인천시 강화군 길상면 길직리 *****	변경없음
378		길상면 길직리	1076-6	대	7	7	최**	인천시 강화군 길상면 길직리 *****	변경없음
379		길상면 길직리	1070-36	임	337	337	조** 외 3인	양주시 장흥면 권율로***번길 **_**	변경없음
380	당초	길상면 길직리	1070-38	임	52	52	조** 외 3인	양주시 장흥면 권율로 ***번길 **_**	
	변경	길상면 길직리	1070-38	임	52	26	조** 외 3인	양주시 장흥면 권율로 ***번길 **_**	면적변경
381		길상면 길직리	1069-1	전	79	79	조** 외 3인	양주시 장흥면 권율로 ***번길 **_**	변경없음
382		길상면 길직리	1069-2	도	179	179	김**	동경도대전구서옥향*-*_-*	변경없음
383		길상면 길직리	1070-32	전	363	363	조** 외 3인	양주시 장흥면 권율로 ***번길 **_**	변경없음
384	변경	길상면 길직리	1070-14	전	2,556	15	조** 외 3인	양주시 장흥면 권율로 ***번길 **_**	금회추가
385	당초	길상면 길직리	1070-44	전	111	111	조** 외 3인	양주시 장흥면 권율로 ***번길 **_**	
	변경	길상면 길직리	1070-44	전	111	54	조** 외 3인	양주시 장흥면 권율로 ***번길 **_**	면적변경
386	변경	길상면 길직리	1070-13	전	1,228	2	이**	인천시 계양구 임학동 *-**	금회추가
387	당초	길상면 길직리	1070-43	전	85	85	이**	인천시 계양구 임학동 *-**	
	변경	길상면 길직리	1070-43	전	85	72	이**	인천시 계양구 임학동 *-**	면적변경
388		길상면 길직리	1070-31	전	206	206	이**	인천시 계양구 임학동 *-**	변경없음
389		길상면 길직리	산32-2	임	230	230	이**	인천시 계양구 임학동 *-**	변경없음

390		길상면 길직리	1070-42	전	2	2	문** 외 1인	인천시 강화군 불은면 두운리 ***_*	변경없음
391		길상면 길직리	산32	임	50	50	문** 외 1인	인천시 강화군 불은면 두운리 ***_*	변경없음
392		길상면 길직리	1070-15	전	79	79	문** 외 1인	인천시 강화군 불은면 두운리 ***_*	변경없음
393		길상면 길직리	1070-3	도	40	40	김**	동경도 대진국 서육항 *_**_*	변경없음
394		길상면 길직리	1070-39	대	49	49	문** 외 1인	인천시 강화군 불은면 두운리 ***_*	변경없음
395		길상면 길직리	산37-6	임	280	280	문** 외 1인	인천시 강화군 불은면 두운리 ***_*	변경없음
396		길상면 길직리	1070-41	전	7	7	문** 외 1인	인천시 강화군 불은면 두운리 ***_*	변경없음
397	당초	길상면 길직리	1070-6	도	357	357	공	인천광역시	
	변경	길상면 길직리	1070-6	도	357	88	공	인천광역시	면적변경
398		길상면 길직리	1070-40	도	228	228	공	강화군	변경없음
399		길상면 길직리	1064-67	대	310	310	김**	인천시 서구 심곡동 ***_*,*층	변경없음
400		길상면 길직리	1064-3	도	541	541	공	강화군	변경없음
401		길상면 길직리	1064-71	전	88	88	김**	인천시 서구 심곡동 ***_*,*층	변경없음
402		길상면 길직리	1064-68	대	103	103	김**	인천 서구 심곡동 ***_**	변경없음
403		길상면 길직리	1064-10	도	169	169	공	인천광역시	변경없음
404	변경	길상면 길직리	1064-1	대	251	20	길상면*** **회	인천시 강화군 길상면 길직리 ****	금회추가
405		길상면 길직리	1064-65	대	2	2	길상면*** **회	인천시 강화군 길상면 길직리 ****	변경없음
406		길상면 길직리	1064-66	대	50	50	길상면*** **회	인천시 강화군 길상면 길직리 ****	변경없음
407	당초	길상면 길직리	산46-15	임	3,075	337	서**	인천시 강화군 길상면 길직리 ***	
	변경	길상면 길직리	산46-15	임	3,075	219	서**	인천시 강화군 길상면 길직리 ***	면적변경
408	당초	길상면 길직리	산46-4	도	496	496	공	인천광역시	
	변경	길상면 길직리	산46-4	도	496	420	공	인천광역시	면적변경
409	당초	길상면 길직리	983-6	구	1,993	7	국	농림축산식품부	
	변경	길상면 길직리	983-6	구	1,993	16	국	농림축산식품부	면적변경

410	당초	길상면 길직리	977-13	임	323	16	장**	인천시 남동구 청능대로 ***번길 *, ***동 ****호 (논현동,소래마을풍림아파트)	
	변경	길상면 길직리	977-13	대	323	68	장**	인천시 남동구 청능대로 ***번길 *, ***동 ****호 (논현동,소래마을풍림아파트)	지목 및 면적변경
411	당초	길상면 길직리	산47-6	도	2,380	2,380	공	인천광역시	
	변경	길상면 길직리	산47-6	도	2,380	1,255	공	인천광역시	면적변경
412		길상면 길직리	977-15	전	31	31	한**	인천시 강화군 길상면 길직리 ***	변경없음
413		길상면 길직리	977-17	전	1	1	황**	인천시 강화군 길상면 길직리 ***_*	변경없음
414		길상면 길직리	977-16	전	67	67	황**	인천시 강화군 길상면 길직리 ***_*	변경없음
415	당초	길상면 길직리	산54-2	도	1,190	1,190	공	인천광역시	
	변경	길상면 길직리	산54-2	도	1,190	608	공	인천광역시	면적변경
416	변경	길상면 길직리	산54-4	임	1,886	82	배**	인천시 강화군 길상면 온수리 ***_*	금회추가
417		길상면 길직리	산54-6	임	263	263	배**	인천시 강화군 길상면 온수리 ***_*	변경없음
418	변경	길상면 길직리	939-3	전	36	23	유**	인천광역시 강화군 삼산면 삼산북로 ***번길 **	금회추가
419	당초	길상면 길직리	939-6	전	245	245	정**	인천시 강화군 강화읍 갑곶리 *** 유성아파트 나동 ***호	
	변경	길상면 길직리	939-6	전	245	245	유**	인천광역시 강화군 삼산면 삼산북로 ***번길 **	소유변경
420	당초	길상면 길직리	1356	구	182	51	국	농림축산식품부	
	변경	길상면 길직리	1356	구	182	57	국	농림축산식품부	면적변경
421		길상면 길직리	939-5	도	7	7	공	인천광역시	변경없음
422	변경	길상면 길직리	940-3	전	1,088	75	유**	인천광역시 강화군 삼산면 삼산북로 ***번길 **	금회추가
423	당초	길상면 길직리	940-5	전	138	138	정**	인천시 강화군 강화읍 갑곶리 *** 유성아파트 나동 ***호	
	변경	길상면 길직리	940-5	전	138	138	유**	인천광역시 강화군 삼산면 삼산북로 ***번길 **	소유변경
424	당초	길상면 길직리	939-2	구	155	155	고**	고양시 일산구 일산동 **** 밤가시마을 ****_****	
	변경	길상면 길직리	939-2	구	155	155	유**	인천광역시 강화군 삼산면 삼산북로 ***번길 **	소유변경
425		길상면 길직리	939-1	전	205	205	황**	인천시 강화군 길상면 길직리 ***	변경없음
426	변경	길상면 길직리	940-2	구	78	51	유**	인천광역시 강화군 삼산면 삼산북로 ***번길 **	금회추가

427	당초	길상면 길직리	940-4	구	163	163	고**	고양시 일산구 일산동 **** 밤가시마을 ***-****	
	변경	길상면 길직리	940-4	구	163	163	유**	인천광역시 강화군 삼산면 삼산북로 ***번길 **	소유변경
428	당초	길상면 길직리	940-1	전	112	87	황**	인천시 강화군 길상면 길직리 ***	
	변경	길상면 길직리	940-1	전	112	112	황**	인천시 강화군 길상면 길직리 ***	면적변경
429	변경	길상면 길직리	941-2	전	78	15	황**	인천광역시 강화군 길상면 길직리 ****	금회추가
430	당초	길상면 길직리	1357	구	1,540	61	국	농림축산식품부	
	변경	길상면 길직리	1357	구	1,540	79	국	농림축산식품부	면적변경
431	변경	길상면 길직리	941-1	전	846	10	황**	인천광역시 강화군 길상면 길직리 ****	금회추가
432	변경	길상면 길직리	936	전	1,158	257	황**	인천시 강화군 길상면 길직리 ***	금회추가
433		길상면 길직리	936-1	전	462	462	황**	인천시 강화군 길상면 길직리 ***	변경없음
434	변경	길상면 길직리	938-1	전	164	26	황**	인천시 강화군 길상면 길직리 ***	금회추가
435		길상면 길직리	938-4	전	592	592	황**	인천시 강화군 길상면 길직리 ***	변경없음
436	변경	길상면 길직리	938	창	179	69	황**	인천시 강화군 길상면 길직리 ***	금회추가
437		길상면 길직리	938-3	창	126	126	황**	인천시 강화군 길상면 길직리 ***	변경없음
438		길상면 길직리	938-5	창	271	271	황**	인천시 강화군 길상면 길직리 ***	변경없음
439		길상면 길직리	929-22	임	95	95	홍**	강화군 길상면 길직리 ***	변경없음
440	변경	길상면 길직리	938-2	창	250	90	황**	인천시 강화군 길상면 길직리 ***	금회추가
441		길상면 길직리	산57-5	임	661	661	홍**	인천시 강화군 길상면 길직리 ***	변경없음
442	변경	길상면 길직리	929-15	임	9,553	505	홍**	인천광역시 강화군 길상면 길직리 ****	금회추가
443	변경	길상면 길직리	929-8	목	2,525	10	홍**	인천광역시 강화군 길상면 길직리 ****	금회추가
444		길상면 길직리	939-4	도	7	7	공	인천광역시	변경없음
445	당초	길상면 길직리	929-18	임	349	349	황**	인천시 강화군 길상면 길직리 ***	
	변경	길상면 길직리	929-18	전	791	791	황**	인천시 강화군 길상면 길직리 ***	지목 및 면적변경
446	변경	길상면 길직리	929-23	임	425	220	황**	인천광역시 강화군 길상면 길직리 ****	금회추가
447		길상면 길직리	929-21	임	1,395	1,395	홍**	강화군 길상면 길직리 ***	변경없음

448	당초	길상면 길직리	산57-2	도	1,190	1,190	아코코*** **회사	경기도 용인시 수지구 성북*로 *** 동 ****호(성북동, 성동마을엘지빌리지 *차)	
	변경	길상면 길직리	산57-2	도	1,190	814	아코코*** **회사	경기도 용인시 수지구 성북*로 *** 동 ****호(성북동, 성동마을엘지빌리지 *차)	면적변경
449	당초	길상면 길직리	산59-2	도	2,083	2,083	공	인천광역시	
	변경	길상면 길직리	산59-2	도	2,083	1,060	공	인천광역시	면적변경
450	당초	길상면 길직리	산59-6	임	662	662	임**	서울 양천구 목동 947 목동3차월드메르디앙 301-604	
	변경	길상면 길직리	산59-6	임	662	662	공	인천광역시	소유변경
451	변경	길상면 길직리	산59-4	임	1,321	10	임**	서울 양천구 목동 *** 목동*차월드메르디앙 ***-***	금회추가
452		길상면 길직리	산62-6	임	34	34	정**	인천광역시 부평구 갈산동 ***-* 한국아파트 ***-***	변경없음
453	변경	길상면 길직리	산62-1	임	12,888	35	정**	인천광역시 부평구 갈산동 ***-* 한국아파트 ***-***	금회추가
454		길상면 길직리	산62-7	임	893	893	정**	인천광역시 부평구 갈산동 ***-* 한국아파트 ***-***	변경없음
455	변경	길상면 길직리	산62-5	임	763	95	정**	인천광역시 부평구 갈산동 ***-* 한국아파트 ***-***	금회추가
456	변경	길상면 길직리	산63-1	임	1,382	540	고** 외 2인	경기도 성남시 분당구 야탑동 *** 장미마을 ***-***	금회추가
457	당초	길상면 길직리	15-15	잡	178	178	유**	경기도 부천시 소사구 범박동 ***-* 현대홈타운*단지 ***-***	
	변경	길상면 길직리	15-15	잡	178	58	유**	경기도 부천시 소사구 범박동 ***-* 현대홈타운*단지 ***-***	면적변경
458	당초	길상면 길직리	15-14	잡	268	268	유**	경기도 부천시 소사구 범박동 ***-* 현대홈타운*단지 ***-***	
	변경	길상면 길직리	15-14	잡	268	100	유**	경기도 부천시 소사구 범박동 ***-* 현대홈타운*단지 ***-***	면적변경
459	당초	길상면 길직리	11-2	도	14	14	공	인천광역시	
	변경	길상면 길직리	11-2	도	529	465	공	인천광역시	면적변경
460	당초	길상면 길직리	18-3	도	1,914	397	국	농림축산식품부	
	변경	길상면 길직리	18-3	도	1,914	366	국	농림축산식품부	면적변경
461	당초	길상면 길직리	11-4	전	53	53	이**	강화군 불은면 두운리 245-1	
	변경	길상면 길직리	11-4	전	53	53	공	인천광역시	소유변경
462	당초	길상면 길직리	1369	도	486	92	국	국토교통부	
	변경	길상면 길직리	1369	도	486	202	국	국토교통부	면적변경

463	변경	길상면 길직리	16-14	임	506	3	구**	인천광역시 강화군 길상면 강화동로***번길 *_*	금회추가
464	변경	길상면 길직리	11-3	전	995	68	이**	인천광역시 강화군 불은면 두운리 ***_*	금회추가
465	당초	길상면 길직리	10-9	도	14	14	공	강화군	
	변경	길상면 길직리	10-9	도	393	39	공	강화군	면적변경
466	당초	길상면 길직리	10-1	답	489	489	구**	인천시 강화군 길상면 길직리 27	
	변경	길상면 길직리	10-1	답	489	489	공	인천광역시	소유변경
467		길상면 길직리	10-8	도	93	93	공	강화군	변경없음
468	당초	길상면 길직리	10-6	도	301	301	공	강화군	
	변경	길상면 길직리	10-6	도	301	12	공	강화군	면적변경
469	당초	길상면 길직리	9-2	도	155	155	공	강화군	
	변경	길상면 길직리	9-2	도	155	43	공	강화군	면적변경
470	당초	길상면 길직리	9-1	답	76	76	구**	인천시 강화군 길상면 길직리 27	
	변경	길상면 길직리	9-1	답	76	76	공	인천광역시	소유변경
471		길상면 길직리	8-3	도	50	50	공	강화군	변경없음
472	당초	길상면 길직리	3-2	도	350	350	공	인천광역시	
	변경	길상면 길직리	3-2	도	350	22	공	인천광역시	면적변경
473	당초	길상면 길직리	3-1	전	96	17	위**	인천시 강화군 길상면 강화동로 ***	
	변경	길상면 길직리	3-1	전	96	57	위**	인천시 강화군 길상면 강화동로 ***	면적변경
474	변경	길상면 길직리	2-2	도	350	2	석**지	경원부 아현동 **_***	금회추가
475		길상면 길직리	산62-2	도	83	83	공	인천광역시	변경없음
476		길상면 길직리	산63-4	임	3,676	3,676	고** 외 2인	경기도 성남시 분당구 야탑동 *** 장미마을 ***_***	변경없음
477		길상면 길직리	산63-2	도	793	793	공	인천광역시	변경없음
478		길상면 길직리	산63-3	임	60	60	고** 외 2인	서울시 성동구 금호동*가 ***	변경없음
479		길상면 길직리	산64-3	임	46	46	이**	인천시 부평구 부개동 **_***	변경없음
480		길상면 길직리	산64-2	도	298	298	공	인천광역시	변경없음

481	당초	길상면 길직리	11-1	임	856	856	양**	서울시 관악구 봉천로 247-7, 401호(봉천동,예광빌라)	
	변경	길상면 길직리	11-1	임	856	856	공	인천광역시	소유변경
482	당초	길상면 길직리	1370	구	4,714	404	국	농림축산식품부	
	변경	길상면 길직리	1370	구	4,714	372	국	농림축산식품부	면적변경
483	당초	길상면 길직리	10-2	답	1,299	1,299	구**	인천시 강화군 길상면 길직리 27	
	변경	길상면 길직리	10-2	답	1,299	1,299	공	인천광역시	소유변경
484	당초	길상면 길직리	1366	도	6,274	159	국	국토교통부	
	변경	길상면 길직리	1366	도	6,274	554	국	국토교통부	면적변경
485	당초	길상면 길직리	1124-3	대	654	11	김**	김포시 대곶면 을생중앙로***번길 ***_**	금회제외
486	당초	길상면 길직리	1128-5	답	1,291	4	전**	인천시 남구 학익동 **-* 신동아아파트 **_***	금회제외
487	당초	길상면 길직리	1079-1	답	33	33	홍**	인천시 강화군 길상면 길직리 ****	금회제외
488	당초	길상면 길직리	산56	임	893	1,211	황**	인천시 강화군 길상면 길직리 ***	금회제외
489	당초	길상면 길직리	929-20	임	42	42	홍**	강화군 길상면 길직리 ***	금회제외
490	당초	길상면 길직리	산175	임	1,884	1,884	길*****회	인천시 강화군 길상면 길직리 산***	금회제외
491	당초	길상면 길직리	1078-4	임	25	25	길*****을 회	인천시 강화군 길상면 길직리 ****	금회제외
492	당초	길상면 길직리	844-3	도	12	12	권**	인천시 강화군 길상면 길직리 ***_**	금회제외
493	당초	길상면 길직리	844-28	유	130	130	권**	인천시 강화군 길상면 길직리 ***_**	금회제외
494	당초	길상면 길직리	1125-24	답	77	77	방**	인천시 강화군 길상면 길직리 ****	금회제외
495	당초	길상면 길직리	844-30	답	166	166	권**	인천시 강화군 길상면 길직리 ***_**	금회제외
496	당초	길상면 길직리	1080-11	대	76	76	김**	시흥시 매화*로 *, ***호 (매화동,제성아파트)	금회제외
497	당초	길상면 길직리	1355-41	구	104	104	국	농림축산식품부	금회제외
498	당초	길상면 길직리	1050-19	잡	32	32	변**	부천시 소사구 송내동 ***-**	금회제외
499	당초	길상면 길직리	1049-23	대	35	35	전**	서울시 도봉구 방학동 ***-* 대상타운현대아파트	금회제외
500	당초	길상면 길직리	1049-25	전	65	65	원**	인천시 강화군 길상면 길직리 ****_**	금회제외
501	당초	길상면 길직리	1358-8	도	2	2	국	국토교통부	금회제외

502	당초	길상면 길직리	1053-13	대	9	9	김**	인천시 서구 서곶로 **, **동***호(가정동, 한신그랜드힐 빌리지)	금회제외
503	당초	길상면 길직리	1054-8	도	12	12	김**	인천시 서구 서곶로 **, **동***호(가정동, 한신그랜드힐 빌리지)	금회제외
504	당초	길상면 길직리	1054-10	도	53	53	김**	인천시 서구 서곶로 **, **동***호(가정동, 한신그랜드힐 빌리지)	금회제외
505	당초	길상면 길직리	1053-15	임	6	6	김** 외 1인	인천시 강화군 길상면 온수리 ***	금회제외
506	당초	길상면 길직리	1067-42	대	10	10	박**	인천시 남구 관교동 **-* 풍림아파트 ***-****	금회제외
507	당초	불은면 신현리	산71-11	임	271	271	심**	인천시 남동구 간석동 ***-* 우성아파트 *-****	
	변경	불은면 신현리	산71-11	임	271	191	심**	인천시 남동구 간석동 ***-* 우성아파트 *-****	면적변경
508	당초	불은면 신현리	산175	도	3,273	667	국	국토교통부	
	변경	불은면 신현리	산175	도	3,273	2,618	국	국토교통부	면적변경
509	당초	불은면 신현리	산39-1	임	3,478	3,478	황**	인천시 강화군 길상면 길직리 ***	
	변경	불은면 신현리	산39-1	임	3,478	2,955	황** 외 1인	인천시 강화군 길상면 길직리 ***	소유 및 면적변경
510	변경	불은면 신현리	산39-2	임	226	81	황** 외 1인	강화군 길상면 길직리 ***	금회추가
511	변경	불은면 신현리	161-39	전	1,741	48	이**	경기도 김포시 통진읍 수참리 ***-*	금회추가
512		불은면 신현리	161-106	전	23	23	이**	경기도 김포시 통진읍 수참리 ***-*	변경없음
513	변경	불은면 신현리	161-78	전	287	14	권**	인천시 남구 학익동 **-* 신동아아파트 ***-****	금회추가
514		불은면 신현리	161-107	전	7	7	권**	인천시 남구 학익동 **-* 신동아아파트 ***-****	변경없음
515	당초	불은면 신현리	161-8	전	2,080	408	곽**	인천시 서구 청라에메랄드로 ***, ***동 ***호(연희동, 청라웰카운티**단지)	
	변경	불은면 신현리	161-8	전	2,080	453	곽**	인천시 서구 청마로**번길 *, ***동 ***호	면적변경
516		불은면 신현리	161-15	대	381	381	문**	경기도 김포시 김포한강*로***번길 ***, ***동 ****호	변경없음
517	당초	불은면 신현리	161-22	대	906	359	구** 외 1인	인천시 강화군 불은면 강화동로 ***	
	변경	불은면 신현리	161-22	대	906	424	구** 외 1인	인천시 강화군 불은면 강화동로 ***	면적변경
518		불은면 신현리	161-99	전	330	330	문**	경기도 김포시 김포한강*로***번길 ***, ***동 ****호	변경없음
519	변경	불은면 신현리	161-21	전	250	51	구** 외 1인	인천시 강화군 불은면 강화동로 ***	금회추가
520		불은면 신현리	161-103	전	87	87	구** 외 1인	인천시 강화군 불은면 강화동로 ***	변경없음

521	변경	불은면 신현리	161-26	전	1,686	9	권**	인천광역시 강화군 불은면 강화동로***	금회추가
522	변경	불은면 신현리	161-25	목	2,853	23	박** 외 3인	인천시 강화군 불은면 신현리 ***_**	금회추가
523	당초	불은면 신현리	161-104	목	200	200	박** 외 3인	인천시 강화군 불은면 신현리 ***_**	
	변경	불은면 신현리	161-104	목	200	130	박** 외 3인	인천시 강화군 불은면 신현리 ***_**	면적변경
524	당초	불은면 신현리	161-102	전	1,291	1,291	김**	서울시 마포구 월드컵로 **길 **_*	
	변경	불은면 신현리	161-102	전	1,291	1,285	김**	서울시 마포구 월드컵로 **길 **_*	면적변경
525	변경	불은면 신현리	161-5	대	46	3	주식회사* ****	서울특별시 강남구 테헤란로 ***, **층(역삼동,포스코피앤에스타워)	금회추가
526	당초	불은면 신현리	161-101	임	374	374	주식회사* ****	서울특별시 강남구 테헤란로 ***, **층(역삼동,포스코피앤에스타워)	
	변경	불은면 신현리	161-101	대	374	374	주식회사* ****	서울특별시 강남구 테헤란로 ***, **층(역삼동,포스코피앤에스타워)	지목변경
527	당초	불은면 신현리	산41-8	임	697	32	이**	서울시 광진구 군자동 ** 일성파크아파트 ***_****	
	변경	불은면 신현리	산41-8	임	697	38	이**	서울시 광진구 군자동 ** 일성파크아파트 ***_****	면적변경
528	변경	불은면 신현리	161-89	임	170	13	공	강화군	금회추가
529		불은면 신현리	161-110	임	48	48	공	강화군	변경없음
530	변경	불은면 신현리	산41-7	임	436	103	김**	서울특별시 구로구 경인로 ***, ***동 ****호(고척동, 벽산블루밍아파트)	금회추가
531	당초	불은면 신현리	산41-12	임	632	632	이**	서울시 광진구 군자동 ** 일성파크아파트 ***_****	
	변경	불은면 신현리	산41-12	임	632	632	김**	서울특별시 구로구 경인로 ***, ***동 ****호(고척동, 벽산블루밍아파트)	소유변경
532	변경	불은면 신현리	161-34	전	3,934	39	김** 외1인	경기도 광명시 광명동 ***_*	금회추가
533		불은면 신현리	161-105	전	173	173	김** 외1인	경기도 광명시 광명동 ***_*	변경없음
534	변경	불은면 신현리	산41-5	임	33	22	김** 외1인	경기도 광명시 광명동 ***_*	금회추가
535	당초	불은면 신현리	산41-10	임	992	992	김** 외 1인	경기도 광명시 광명동 ***_*	
	변경	불은면 신현리	산41-10	임	992	972	김** 외1인	경기도 광명시 광명동 ***_*	면적변경
536	변경	불은면 신현리	산41-11	임	66	53	김** 외1인	경기도 광명시 광명동 ***_*	금회추가
537	당초	불은면 신현리	산40-2	임	2,513	2,513	서**	인천시 강화읍 관청리 ***	
	변경	불은면 신현리	산40-2	임	2,513	2,221	서**	인천시 강화읍 관청리 ***	면적변경
538	변경	불은면 신현리	산40-3	임	3,410	187	서**	인천시 강화읍 관청리 ***	금회추가

539	변경	불은면 신현리	산38	임	3,517	346	김**	인천시 동구 송림동 ***-**	금회추가
540	당초	불은면 신현리	산38-3	임	2,828	2,828	김**	인천시 동구 송림동 ***-**	
	변경	불은면 신현리	산38-3	임	2,828	2,631	김**	인천시 동구 송림동 ***-**	면적변경
541	당초	불은면 신현리	30-21	임	128	128	김** 외 2인	서울시 영등포구 신길동 ***	
	변경	불은면 신현리	30-21	임	128	102	김** 외 2인	서울특별시 영등포구 가마산로**길 *-*(신길동)	면적변경
542	당초	불은면 신현리	산174	도	2,975	1,741	국	국토교통부	
	변경	불은면 신현리	산174	도	2,975	1,495	국	국토교통부	면적변경
543	당초	불은면 신현리	30-22	임	438	438	허**	인천광역시 남동구 구월동 1271-3	
	변경	불은면 신현리	30-22	임	438	375	공	인천광역시	소유 및 면적변경
544	당초	불은면 신현리	1-3	도	119	119	공	인천광역시	
	변경	불은면 신현리	1-3	도	119	18	공	인천광역시	면적변경
545	당초	불은면 신현리	1-1	전	1,431	1,431	이**	경기도 부천시 삼작로306번길 7, 2동 501호(여월동, 엘지타운)	
	변경	불은면 신현리	1-1	전	1,431	1,431	공	인천광역시	소유변경
546	당초	불은면 신현리	1-2	대	202	202	조**	경기도 부천시 원미구 중동 1104 꿈마을 1008-1503	
	변경	불은면 신현리	1-2	대	202	202	공	인천광역시	소유변경
547	당초	불은면 신현리	산178	도	793	304	국	국토교통부	
	변경	불은면 신현리	산178	도	793	310	국	국토교통부	면적변경
548	당초	불은면 신현리	1-5	도	350	13	유**	경기도 부천시 원미구 중동 ****-* 미리내마을 ***-***	
	변경	불은면 신현리	1-5	도	350	23	유**	경기도 부천시 원미구 중동 ****-* 미리내마을 ***-***	면적변경
549	변경	불은면 신현리	1-4	장	947	185	주식회사* ****	인천시 강화군 불은면 신현리 *-*	금회추가
550		불은면 신현리	1-7	장	1,939	1,939	주식회사* ****	인천시 강화군 불은면 신현리 *-*	변경없음
551	당초	불은면 신현리	산29	임	496	14	주식회사* ****	인천시 강화군 불은면 신현리 *-*	
	변경	불은면 신현리	산29	임	496	15	주식회사* ****	인천시 강화군 불은면 신현리 *-*	면적변경
552	당초	불은면 신현리	30-23	임	444	444	김**	인천광역시 남동구 구월동 1275-3	
	변경	불은면 신현리	30-23	임	444	444	공	인천광역시	소유변경

553	당초	불은면 신현리	산34-6	임	2,553	2,553	서**	서울시 강북구 미아동 152 요진아파트 102-602	
	변경	불은면 신현리	산34-6	임	2,553	2,553	공	인천광역시	소유변경
554	변경	불은면 신현리	산34-2	임	753	207	공	인천광역시	금회추가
555		불은면 신현리	산34-3	임	4,587	4,587	황** 외 7인	경기도 과천시 별양로 **; ***동 ****호(원문동, 래미안슈르)	변경없음
556	변경	불은면 신현리	산34	임	404	395	황** 외 7인	경기도 과천시 별양로 **; ***동 ****호(원문동, 래미안슈르)	금회추가
557	변경	불은면 신현리	산32	임	8,727	129	박**	인천광역시 강화군 불은면 강화동로***번길 **	금회추가
558	변경	불은면 신현리	산34-5	임	88	17	황** 외 7인	경기도 과천시 별양로 **; ***동 ****호(원문동, 래미안슈르)	금회추가
559	당초	불은면 신현리	산34-4	임	3,174	3,174	황** 외 7인	경기도 과천시 별양로 **; ***동 ****호(원문동, 래미안슈르)	
	변경	불은면 신현리	산34-4	임	3,174	2,896	황** 외 7인	경기도 과천시 별양로 **; ***동 ****호(원문동, 래미안슈르)	면적변경
560	당초	불은면 신현리	6-9	전	11	11	박**	인천광역시 강화군 불은면 강화동로***번길 **	
	변경	불은면 신현리	6-9	전	11	9	박**	인천광역시 강화군 불은면 강화동로***번길 **	면적변경
561		불은면 신현리	산30	임	1,388	146	유**	인천시 강화군 강화읍 갑곶리 *** 유성아파트 다-***	변경없음
562	변경	불은면 신현리	6-2	전	395	5	양**	서울특별시 관악구 봉천로 ***-*, ***호(봉천동, 예광빌라)	금회추가
563		불은면 신현리	672	도	3,140	215	국	국토교통부	변경없음
564	당초	불은면 신현리	6-8	전	943	943	양**	서울특별시 관악구 봉천로 247-7, 401호(봉천동, 예광빌라)	
	변경	불은면 신현리	6-8	전	943	943	공	인천광역시	소유변경
565	변경	불은면 신현리	6-1	답	474	221	양**	서울특별시 관악구 봉천로 ***-*, ***호(봉천동, 예광빌라)	금회추가
566	당초	불은면 신현리	6-7	답	296	296	양**	서울특별시 관악구 봉천로 247-7, 401호(봉천동, 예광빌라)	
	변경	불은면 신현리	6-7	답	296	296	공	인천광역시	소유변경
567	당초	불은면 신현리	666	구	8,606	65	국	농림축산식품부	
	변경	불은면 신현리	666	구	8,606	71	국	농림축산식품부	면적변경
568	당초	불은면 신현리	3-2	도	20	20	국	국토교통부	
	변경	불은면 신현리	3-2	도	20	18	국	국토교통부	면적변경
569	당초	불은면 신현리	3-3	답	288	288	감**	경기도 김포시 양촌면 석모리 915	
	변경	불은면 신현리	3-3	답	288	167	공	인천광역시	소유 및 면적변경

570	변경	불은면 신현리	3-1	답	4,066	13	김**	경기도 김포시 양촌면 석모리 ***	금회추가
571		불은면 신현리	2-2	도	89	89	국	국토교통부	변경없음
572	변경	불은면 신현리	2-1	전	630	31	구**	인천광역시 강화군 길상면 강화동로***번길 *	금회추가
573	당초	불은면 신현리	2-3	전	560	560	구**	인천광역시 강화군 길상면 강화동로329번길 5	
	변경	불은면 신현리	2-3	전	560	560	공	인천광역시	소유변경
574	당초	불은면 신현리	산24-2	임	554	554	신** 외 1인	인천광역시 계양구 계양대로 191(계산동)	
	변경	불은면 신현리	산24-2	임	554	554	공	인천광역시	소유변경
575	당초	불은면 신현리	산25-4	임	684	684	구**	경기도 고양시 일산서구 대화1로 61, 502동 805호(대화동,대화마을)	
	변경	불은면 신현리	산25-4	임	684	684	공	인천광역시	소유변경
576		불은면 신현리	1-8	전	1,689	1,689	구**	인천광역시 강화군 불은면 강화동로 ***-*	변경없음
577		불은면 신현리	산25-5	임	117	117	구**	인천시 강화군 불은면 강화동로 ***-*	변경없음
578		불은면 신현리	산25-3	임	309	309	구**	경기도 고양시 일산서구 대화*로 **, ***동 ***호(대화동,대화마을)	변경없음
579	당초	불은면 신현리	산27-1	임	3,608	3,608	길**	경기도 파주시 와석순환로 **,***동****호	
	변경	불은면 신현리	산27-1	임	3,608	3,608	길** 외 1인	경기도 파주시 와석순환로 **,***동****호	소유변경
580	당초	불은면 신현리	10-11	임	151	151	대한***** 교회	인천광역시 강화군 불은면 신현리 **번지*호	금회제외
581	당초	불은면 신현리	10-12	임	11	11	대한***** 교회	인천광역시 강화군 불은면 신현리 **번지*호	금회제외
582	당초	불은면 신현리	산38-2	임	2	2	김**	인천시 동구 송림동 ***-**	금회제외
583	변경	불은면 두운리	1048-6	잡	1,086	4	조**	경기도 김포시 양촌면 석모리 ****	금회추가
584		불은면 두운리	1048-22	잡	1,878	1,878	조**	경기도 김포시 양촌면 석모리 ****	변경없음
585		불은면 두운리	1048-25	임	36	36	조**	경기도 김포시 양촌면 석모리 ****	변경없음
586		불은면 두운리	1048-24	잡	442	442	조**	경기도 김포시 양촌면 석모리 ****	변경없음
587	변경	불은면 두운리	1048-5	잡	1,038	3	조**	경기도 김포시 양촌면 석모리 ****	금회추가
588	변경	불은면 두운리	1048-19	잡	42	42	조**	경기도 김포시 양촌면 석모리 ****	금회추가
589		불은면 두운리	1048-20	잡	1,524	1,524	조**	경기도 김포시 양촌면 석모리 ****	변경없음
590	변경	불은면 두운리	1048-21	잡	305	40	조**	경기도 김포시 양촌면 석모리 ****	금회추가

591		불은면 두운리	산147-3	임	418	377	정**	인천시 강화군 강화읍 관청리 ***	변경없음
592	당초	불은면 두운리	1050-14	임	1,209	1,209	공	인천광역시	
	변경	불은면 두운리	1050-14	임	1,209	37	공	인천광역시	면적변경
593		불은면 두운리	1048-15	장	2,167	2,167	정**	인천시 강화군 강화읍 관청리 ***	변경없음
594	변경	불은면 두운리	1048-16	장	335	28	정**	인천시 강화군 강화읍 관청리 ***	금회추가
595	변경	불은면 두운리	1048-18	장	1	1	정**	인천시 강화군 강화읍 관청리 ***	금회추가
596		불은면 두운리	1048-27	장	91	91	정**	인천시 강화군 강화읍 관청리 ***	변경없음
597	당초	불은면 두운리	산149-2	임	1,091	247	정**	인천시 강화군 강화읍 궁골길 **	
	변경	불은면 두운리	산149-2	임	1,091	269	정**	인천시 강화군 강화읍 궁골길 **	면적변경
598	당초	불은면 두운리	1048-1	답	635	477	정**	인천시 강화군 강화읍 관청리 ***	
	변경	불은면 두운리	1048-1	답	635	493	정**	인천시 강화군 강화읍 관청리 ***	면적변경
599	당초	불은면 두운리	1072	구	3,392	116	국	농림축산식품부	
	변경	불은면 두운리	1072	구	3,392	119	국	농림축산식품부	면적변경
600		불은면 두운리	1048-26	장	53	53	주식회사* ****	인천시 강화군 불은면 강화동로 ***	변경없음
601		불은면 두운리	1049-1	전	393	393	최**	인천시 서구 마전동 ***-** 유호아파트 디단지 *-***	변경없음
602	변경	불은면 두운리	1049-3	도	5	5	공	인천광역시	당초누락
603		불은면 두운리	1045-6	도	56	56	공	인천광역시	변경없음
604	당초	불은면 두운리	산162	임	2,380	24	김**	서울시 양천구 목동 *** 목동 신시가지아파트 ***동 ****호	
	변경	불은면 두운리	산162	임	2,380	28	김**	서울시 양천구 목동 *** 목동 신시가지아파트 ***동 ****호	면적변경
605		불은면 두운리	1069-9	임	482	482	주식회사* ****	서울시 영등포구 선유로**길 **(당산동*가)	변경없음
606		불은면 두운리	1043-5	도	133	133	공	인천광역시	변경없음
607		불은면 두운리	산163-2	도	595	595	국	국토교통부	변경없음
608	당초	불은면 두운리	1069	도	4,243	1,678	국	국토교통부	
	변경	불은면 두운리	1069	도	4,243	1,688	국	국토교통부	면적변경
609	변경	불은면 두운리	1069-10	창	12	5	주식회사* ****	서울특별시 영등포구 선유로**길 **(당산동*가)	금회추가

610	당초	불은면 두운리	산164-2	도	198	198	공	인천광역시	
	변경	불은면 두운리	산164-2	도	198	144	공	인천광역시	면적변경
611	변경	불은면 두운리	산164-1	임	4,297	30	안**	서울특별시 영등포구 국회대로 ***, ***동 ***호 (당산동*가,당산동반도유보라팰리스)	금회추가
612	변경	불은면 두운리	1039	도	99	67	안**	서울시 영등포구 국회대로 ***, ***동 ***호(당산동*가,당산동반도유보 라팰리스)	금회추가
613		불은면 두운리	1039-5	도	10	10	안**	서울시 영등포구 국회대로 ***, ***동 ***호(당산동*가,당산동반도유보 라팰리스)	변경없음
614	변경	불은면 두운리	1036-2	답	172	11	안**	서울시 영등포구 국회대로 ***, ***동 ***호(당산동*가,당산동반도유보 라팰리스)	금회추가
615		불은면 두운리	1036-4	답	231	231	안**	서울시 영등포구 국회대로 ***, ***동 ***호(당산동*가,당산동반도유보 라팰리스)	변경없음
616		불은면 두운리	1036-1	도	60	60	국	국토교통부	변경없음
617		불은면 두운리	1027	전	965	965	김**	인천시 강화군 불은면 오두리 ***_*	변경없음
618	변경	불은면 두운리	1026	대	14,652	277	안**	서울시 영등포구 국회대로 ***, ***동 ***호(당산동*가,당산동반도유보 라팰리스)	금회추가
619		불은면 두운리	1026-6	대	56	56	안**	서울시 영등포구 국회대로 ***, ***동 ***호(당산동*가,당산동반도유보 라팰리스)	변경없음
620		불은면 두운리	1026-7	대	45	45	안**	서울시 영등포구 국회대로 ***, ***동 ***호(당산동*가,당산동반도유보 라팰리스)	변경없음
621		불은면 두운리	1026-8	대	10	10	안**	서울시 영등포구 국회대로 ***, ***동 ***호(당산동*가,당산동반도유보 라팰리스)	변경없음
622		불은면 두운리	1026-9	대	91	91	안**	서울시 영등포구 국회대로 ***, ***동 ***호(당산동*가,당산동반도유보 라팰리스)	변경없음
623	당초	불은면 두운리	1025-1	답	1,134	1,134	김**	인천시 강화군 불은면 오두리 ***_*	
	변경	불은면 두운리	1025-1	전	1,134	1,134	김**	인천시 강화군 불은면 오두리 ***_*	지목변경
624		불은면 두운리	1025-2	도	96	96	구** 외 3인	인천시 강화군 불은면 두운리 ***	변경없음
625		불은면 두운리	1013-2	도	152	152	조**	인천시 강화군 불은면 두운리 ***	변경없음
626		불은면 두운리	1013-3	도	10	10	조**	인천시 강화군 불은면 두운리 ***	변경없음

627	당초	불은면 두운리	1013-1	창	300	300	이**	인천시 강화군 불은면 강화동로 ***번길*	
	변경	불은면 두운리	1013-1	창	300	300	김**	인천광역시 서구 심곡로 ***, ***동 ***호(공촌동,광명아파트)	소유변경
628	변경	불은면 두운리	1026-4	임	25,560	4	안**	서울특별시 영등포구 국회대로 ***, ***동 ****호 (당산동*가,당산동반도유보라팰리스)	금회추가
629	변경	불은면 두운리	1026-5	임	5,227	6	안**	서울특별시 영등포구 국회대로 ***, ***동 ****호 (당산동*가,당산동반도유보라팰리스)	금회추가
630	변경	불은면 두운리	1026-10	임	6	6	기**	서울특별시 영등포구 국회대로 ***, ***동 ****호 (당산동*가,당산동반도유보라팰리스)	당초누락
631	변경	불은면 두운리	428-8	도	202	35	공	인천광역시	금회추가
632		불은면 두운리	428-50	도	310	310	공	인천광역시	변경없음
633		불은면 두운리	1011-2	도	43	43	이**	경기도 경기도 김포시 봉화로 **_*, ***동 ***호(북변동, 동변마을)	변경없음
634		불은면 두운리	1011-3	전	1,435	1,435	이**	인천시 강화군 불은면 두운리 ***	변경없음
635		불은면 두운리	428-49	도	91	91	국	국토교통부	변경없음
636	당초	불은면 두운리	1010-3	도	453	453	공	강화군	
	변경	불은면 두운리	1010-3	도	453	104	공	강화군	면적변경
637	당초	불은면 두운리	1010-1	답	823	694	구**	인천시 강화군 불은면 두운리 **	
	변경	불은면 두운리	1010-1	답	823	639	구**	인천시 강화군 불은면 두운리 **	면적변경
638	당초	불은면 두운리	산146-1	임	2,123	177	정**	인천시 강화군 강화읍 궁골길 **	
	변경	불은면 두운리	산146-1	임	2,123	188	정**	인천시 강화군 강화읍 궁골길 **	면적변경
639	당초	불은면 두운리	산147-1	임	418	187	정**	인천시 강화군 강화읍 관청리 ***	
	변경	불은면 두운리	산147-1	임	418	205	정**	인천시 강화군 강화읍 관청리 ***	면적변경
640	변경	불은면 두운리	1048-14	장	469	3	주식회사* ****	인천시 강화군 불은면 두운리 ****	금회추가
641	당초	불은면 두운리	1048-13	장	1,186	1,186	주식회사* ****	인천시 강화군 불은면 두운리 ****	
	변경	불은면 두운리	1048-13	장	1,186	1,134	주식회사* ****	인천시 강화군 불은면 두운리 ****	면적변경
642		불은면 두운리	1046-5	대	173	173	주식회사* ****	인천시 강화군 불은면 강화동로 ***	변경없음
643	당초	불은면 두운리	1045-5	임	1,535	1,535	노**	서울시 마포구 서교동 ***-**	
	변경	불은면 두운리	1045-5	임	1,535	1,487	노**	서울시 마포구 서교동 ***-**	면적변경

644	당초	불은면 두운리	1043-17	임	1,057	1,057	구**	인천시 강화군 불은면 두운리 ***	
	변경	불은면 두운리	1043-17	임	1,057	1,057	고**	인천광역시 강화군 불은면 강화동로***번길 **	소유변경
645		불은면 두운리	1043-19	전	1,122	1,122	진**	인천시 강화군 불은면 두운리 ***	변경없음
646		불은면 두운리	1043-18	답	30	30	차**	서울시 동작구 사당동 ***-*** 진영아트빌 ***	변경없음
647		불은면 두운리	1043-16	전	124	124	차**	서울시 동작구 사당동 ***-*** 진영아트빌 ***	변경없음
648	당초	불은면 두운리	1043-15	도	159	129	노**	경기도 의정부시 오목로***, ***동****호	
	변경	불은면 두운리	1043-15	도	159	129	노** 외 1인	경기도 의정부시 오목로 ***, ***동 ****호(민락동,청구*차아파트)	소유변경
649		불은면 두운리	1043-4	전	279	279	장**	서울시 강서구 등촌동 ***-****	변경없음
650	변경	불은면 두운리	1042	답	1,351	12	장**	서울시 강서구 등촌동 ***-****	금회추가
651		불은면 두운리	1042-2	답	53	53	장**	서울시 강서구 등촌동 ***-****	변경없음
652		불은면 두운리	1040	전	324	324	김**	인천시 강화군 불은면 두운리 ***	변경없음
653	변경	불은면 두운리	1041	답	324	3	장**	서울시 강서구 등촌동 ***-****	금회추가
654		불은면 두운리	1041-1	답	61	61	장**	서울시 강서구 등촌동 ***-****	변경없음
655		불은면 두운리	1035	전	562	562	김**	인천시 강화군 불은면 두운리 ***	변경없음
656	변경	불은면 두운리	1034	답	2,872	40	안** 외 1인	서울특별시 영등포구 국회대로 *** ***동 ****호(당산동*가, 당산동반도유보라팰리스)	금회추가
657	당초	불은면 두운리	1034-1	답	1,783	1,783	구** 외 1인	인천시 강화군 불은면 두운리 ***	
	변경	불은면 두운리	1034-1	답	1,783	1,783	김** 외 1인	인천광역시 강화군 강화읍 향나무길**번길 **, 에이동 ***호(신문리,렉스빌)	소유변경
658	변경	불은면 두운리	1028	답	3,448	64	김**	인천시 강화군 불은면 두운리 ***	금회추가
659		불은면 두운리	1028-1	답	843	843	김**	인천시 강화군 불은면 두운리 ***	변경없음
660	당초	불은면 두운리	1074	구	1,200	290	국	농림축산식품부	
	변경	불은면 두운리	1074	구	1,200	292	국	농림축산식품부	면적변경
661		불은면 두운리	1022-1	대	70	70	공	강화군	변경없음
662	변경	불은면 두운리	1023-1	답	369	2	이**	인천시 강화군 불은면 강화동로 ***번길*	금회추가
663		불은면 두운리	1023-3	답	15	15	이**	인천시 강화군 불은면 강화동로 ***번길*	변경없음
664		불은면 두운리	1013-4	대	538	538	공	강화군	변경없음

665	변경	불은면 두운리	1013-5	전	27	22	김**	인천광역시 서구 심곡로 ***, ***동 ***호(공촌동,광명아파트)	금회추가
666	당초	불은면 두운리	1013-7	전	605	605	이**	인천시 강화군 불은면 강화동로 ***번길*	
	변경	불은면 두운리	1013-7	전	605	605	김**	인천광역시 서구 심곡로 ***, ***동 ***호(공촌동,광명아파트)	소유변경
667	당초	불은면 두운리	1014	전	2,401	74	이**	인천시 강화군 불은면 강화동로 ***번길*	
	변경	불은면 두운리	1014	전	2,401	100	김**	인천광역시 서구 심곡로 ***, ***동 ***호(공촌동,광명아파트)	소유변경
668	변경	불은면 두운리	1009-1	답	2,236	21	이**	인천시 강화군 불은면 두운리 ****_*	금회추가
669	당초	불은면 두운리	1009-3	답	2,600	2,600	이**	인천시 강화군 불은면 두운리 ****_*	
	변경	불은면 두운리	1009-3	답	2,600	2,551	이**	인천시 강화군 불은면 두운리 ****_*	면적변경
670	당초	불은면 두운리	1004-9	전	177	177	이**	인천시 강화군 불은면 두운리 ****_*	
	변경	불은면 두운리	1004-9	전	177	169	이**	인천시 강화군 불은면 두운리 ****_*	면적변경
671	당초	불은면 두운리	1004-4	도	7	7	구**	인천시 강화군 불은면 고능리	
	변경	불은면 두운리	1004-4	도	7	5	구**	인천시 강화군 불은면 고능리	면적변경
672	당초	불은면 두운리	1004-6	전	74	74	김** 외 3인	인천시 강화군 불은면 두운리 ****_*	
	변경	불은면 두운리	1004-6	전	74	74	김** 외 1인	인천시 강화군 불은면 두운리 ****_*	소유변경
673	당초	불은면 두운리	1004-12	도	18	18	구**	인천시 강화군 불은면 고능리	
	변경	불은면 두운리	1004-12	도	18	5	구**	인천시 강화군 불은면 고능리	면적변경
674		불은면 두운리	1003-6	전	169	169	김** 외 1인	인천시 강화군 불은면 두운리 ****_*	변경없음
675	당초	불은면 두운리	1003-9	도	103	103	구**	인천시 강화군 불은면 두운리 ***	
	변경	불은면 두운리	1003-9	도	103	89	구**	인천시 강화군 불은면 두운리 ***	면적변경
676		불은면 두운리	1003-4	도	46	46	구**	인천시 강화군 불은면 두운리 ***	변경없음
677	당초	불은면 두운리	1003-8	도	33	33	국	국토교통부	
	변경	불은면 두운리	1003-8	도	33	24	국	국토교통부	면적변경
678		불은면 두운리	996-2	도	50	50	국	국토교통부	변경없음
679	당초	불은면 두운리	431-5	도	132	132	고**	인천시 강화군 불은면 두운리 ***	
	변경	불은면 두운리	431-5	도	132	67	고**	인천시 강화군 불은면 두운리 ***	면적변경

680		불은면 두운리	431-8	대	9	9	고**	인천시 강화군 불은면 두운리 ***_*	변경없음
681	변경	불은면 두운리	432-2	전	413	75	신**	인천시 강화군 불은면 두운리 ***	금회추가
682		불은면 두운리	432-3	전	790	790	신**	인천시 강화군 불은면 두운리 ***	변경없음
683	변경	불은면 두운리	431-1	전	2,807	9	최**	인천광역시 강화군 불은면 두운리 ***	금회추가
684	당초	불은면 두운리	1073	도	5,145	2,463	국	국토교통부	
	변경	불은면 두운리	1073	도	5,145	461	국	국토교통부	면적변경
685	변경	불은면 두운리	397-3	전	2,643	64	신**	인천시 강화군 불은면 두운리 ***	금회추가
686		불은면 두운리	397-7	전	755	755	신**	인천시 강화군 불은면 두운리 ***	변경없음
687	변경	불은면 두운리	1068-12	천	4,899	2	국	국토교통부	금회추가
688		불은면 두운리	1068-14	천	87	87	국	국토교통부	변경없음
689		불은면 두운리	395-16	답	8	8	임**	인천시 서구 검암동***-*검암*차신 명스카이뷰***-****	변경없음
690		불은면 두운리	395-19	답	557	557	임**	인천시 서구 검암동 ***-* 검암*차신명스카이뷰 ***-****	변경없음
691		불은면 두운리	395-5	전	66	66	임**	인천시 서구 검암동 ***-* 검암*차신명스카이뷰 ***-****	변경없음
692		불은면 두운리	395-17	전	207	207	임**	인천시 서구 검암동 ***-* 검암*차신명스카이뷰 ***-****	변경없음
693		불은면 두운리	395-18	전	105	105	임** 외 1인	경기도 고양시 일산동구 숲속마을로 ** ****동 ***호(풍동, 숲속마을)	변경없음
694	당초	불은면 두운리	395-1	도	149	144	국	국토교통부	
	변경	불은면 두운리	395-1	도	149	149	국	국토교통부	면적변경
695		불은면 두운리	395-15	전	289	289	문**	경기도 김포시 양도로 ** ***-***** (풍무동, 양도마을)	변경없음
696		불은면 두운리	443-4	전	99	99	문**	경기도 김포시 양도로 ** ***-***** (풍무동, 양도마을)	변경없음
697		불은면 두운리	443-2	도	493	493	최**	인천시 강화군 불은면 두운리 ***	변경없음
698		불은면 두운리	394-4	도	9	9	국	국토교통부	변경없음
699	당초	불은면 두운리	448-3	도	30	5	국	국토교통부	
	변경	불은면 두운리	448-3	도	30	7	국	국토교통부	면적변경
700		불은면 두운리	443-5	답	678	678	신**	인천시 강화군 불은면 두운리 ***	변경없음
701		불은면 두운리	448-4	도	982	982	배**	인천시 중구 사동 **	변경없음

702		불은면 두운리	448-2	도	33	14	공	강화군	변경없음
703		불은면 두운리	449-2	도	63	63	공	인천광역시	변경없음
704		불은면 두운리	452-14	읍	5	5	성주이씨* ****중중	인천시 강화군 선원면 냉정리 ***	변경없음
705	당초	불은면 두운리	461-6	도	395	395	공	인천광역시	
	변경	불은면 두운리	461-6	도	395	11	공	인천광역시	면적변경
706		불은면 두운리	451-2	도	17	17	최**	미기재	변경없음
707		불은면 두운리	451-5	도	10	10	최**	미기재	변경없음
708	당초	불은면 두운리	1077	도	8,774	681	국	국토교통부	
	변경	불은면 두운리	1077	도	8,774	935	국	국토교통부	면적변경
709		불은면 두운리	451-3	도	76	76	공	강화군	변경없음
710		불은면 두운리	452-13	도	130	130	이** 외 3인	인천시 강화군 선원면 냉정리 ***	변경없음
711		불은면 두운리	451-1	묘	162	162	최**	주소무	변경없음
712		불은면 두운리	452-7	도	40	40	공	인천광역시	변경없음
713	변경	불은면 두운리	452-5	도	660	47	이** 외 3인	인천광역시 강화군 선원면 냉정리 ***	금회추가
714	당초	불은면 두운리	452-4	읍	129	129	이** 외 3인	인천시 강화군 불은면 냉정리 ***	
	변경	불은면 두운리	452-4	읍	129	129	이** 외 2인	강화군 선원면 냉정리 ***	소유변경
715		불은면 두운리	452-12	도	83	83	이** 외 3인	인천시 강화군 선원면 냉정리 ***	변경없음
716		불은면 두운리	452-3	도	30	30	국	국토교통부	변경없음
717		불은면 두운리	454-7	읍	161	161	전**	인천시 강화군 불은면 두운리 ***	변경없음
718	변경	불은면 두운리	454-1	읍	3,048	11	전**	인천광역시 강화군 불은면 두운리 ***	금회추가
719	변경	불은면 두운리	1156-2	구	519	8	국	농림축산식품부	금회추가
720	변경	불은면 두운리	1155-2	도	381	10	국	농림축산식품부	금회추가
721	변경	불은면 두운리	1153-2	답	536	6	황**	인천광역시 강화군 불은면 두운리 ***_*	금회추가
722	당초	불은면 두운리	455-3	답	43	43	채** 외 1인	경기도 부천시 원미구 중동 1289 팰리스카운티 120-203	
	변경	불은면 두운리	455-3	답	43	43	공	인천광역시	소유변경

723	변경	불은면 두운리	455	답	2,363	73	채**	경기도 부천시 원미구 중동 **** 팰리스카운티 ***_***	금회추가
724	변경	불은면 두운리	457-3	답	6	6	공	인천광역시	금회추가
725	당초	불은면 두운리	455-2	답	2	2	채** 외 1인	경기도 부천시 원미구 중동 1289 팰리스카운티 120-203	
	변경	불은면 두운리	455-2	답	2	2	공	인천광역시	소유변경
726	당초	불은면 두운리	456-1	답	28	28	전**	서울시 관악구 신림동 103-118	
	변경	불은면 두운리	456-1	답	28	28	공	인천광역시	소유변경
727	변경	불은면 두운리	456	답	3,562	36	전**	서울시 관악구 신림동 ***_***	금회추가
728	당초	불은면 두운리	457-2	답	1,011	1,011	구**	인천시 강화군 불은면 두운리 691	
	변경	불은면 두운리	457-2	답	1,011	1,011	공	인천광역시	소유변경
729	변경	불은면 두운리	457	답	556	49	구**	인천광역시 강화군 불은면 두운리 ***_*	금회추가
730	변경	불은면 두운리	458-4	답	162	31	고**	인천광역시 강화군 불은면 두운리 ***_*	금회추가
731	변경	불은면 두운리	459-3	답	4,663	65	송**	인천광역시 강화군 불은면 두운리 ***_*	금회추가
732	당초	불은면 두운리	459-13	답	1,188	1,188	송**	인천시 강화군 불은면 두운리 150	
	변경	불은면 두운리	459-13	답	1,188	1,188	공	인천광역시	소유변경
733	당초	불은면 두운리	480-1	답	656	656	고**	인천시 강화군 불은면 두운리 685	
	변경	불은면 두운리	480-1	답	656	656	공	인천광역시	소유변경
734	변경	불은면 두운리	480	답	2,848	39	고**	인천광역시 강화군 불은면 두운리 ***_*	금회추가
735	변경	불은면 두운리	479	답	4,280	45	고**	인천광역시 강화군 불은면 두운리 ***_*	금회추가
736	당초	불은면 두운리	479-1	답	728	728	고**	인천시 강화군 불은면 두운리 685	
	변경	불은면 두운리	479-1	답	728	728	공	인천광역시	소유변경
737	변경	불은면 두운리	478	답	1,607	7	구**	인천광역시 강화군 불은면 두운리 ***_*	금회추가
738	당초	불은면 두운리	478-1	답	605	605	구**	인천시 강화군 불은면 두운리 181-5	
	변경	불은면 두운리	478-1	답	605	605	공	인천광역시	소유변경
739	당초	불은면 두운리	476-4	답	79	79	이**	인천광역시 강화군 불은면 강화동로 ***_**	
	변경	불은면 두운리	476-4	답	79	22	이**	인천광역시 강화군 불은면 강화동로 ***_**	면적변경

740	당초	불은면 두운리	476-2	답	992	992	이**	인천시 강화군 불은면 두운리 ***	
	변경	불은면 두운리	476-2	답	992	935	이**	인천시 강화군 불은면 두운리 ***	면적변경
741	당초	불은면 두운리	475-2	답	479	479	구**	인천시 강화군 불은면 두운리 181-5	
	변경	불은면 두운리	475-2	답	479	479	공	인천광역시	소유변경
742	당초	불은면 두운리	1005-2	대	5	5	이**	인천시 강화군 불은면 두운리 ***	
	변경	불은면 두운리	1005-2	대	5	2	이**	인천시 강화군 불은면 두운리 ***	면적변경
743	당초	불은면 두운리	1004-11	대	33	33	이**	인천시 강화군 불은면 두운리 ****_*	
	변경	불은면 두운리	1004-11	대	33	19	이**	인천시 강화군 불은면 두운리 ****_*	면적변경
744	당초	불은면 두운리	1004-10	대	11	11	김** 외 1인	인천시 강화군 불은면 두운리 ****_*	
	변경	불은면 두운리	1004-10	대	11	4	김** 외 1인	인천시 강화군 불은면 두운리 ****_*	면적변경
745	당초	불은면 두운리	1003-7	대	192	192	김**	서울시 양천구 목동 ***.**-****	
	변경	불은면 두운리	1003-7	대	192	152	김**	서울시 양천구 목동 ***.**-****	면적변경
746	당초	불은면 두운리	996-8	대	105	105	이**	인천시 강화군 불은면 두운리 ***	
	변경	불은면 두운리	996-8	대	105	90	이**	인천시 강화군 불은면 두운리 ***	면적변경
747	당초	불은면 두운리	996-7	전	99	99	이**	인천시 강화군 불은면 두운리 ***	
	변경	불은면 두운리	996-7	전	99	90	이**	인천시 강화군 불은면 두운리 ***	면적변경
748		불은면 두운리	996-3	도	202	202	이**	인천시 강화군 불은면 두운리 ***	변경없음
749	당초	불은면 두운리	995-4	도	94	94	공	인천광역시	
	변경	불은면 두운리	995-4	도	94	54	공	인천광역시	면적변경
750		불은면 두운리	995-5	도	116	116	이**	인천시 강화군 불은면 두운리 ***	변경없음
751		불은면 두운리	995-2	도	17	17	국	국토교통부	변경없음
752		불은면 두운리	432-1	전	251	251	신**	인천시 강화군 불은면 두운리 ***	변경없음
753		불은면 두운리	434-4	도	95	95	공	인천광역시	변경없음
754		불은면 두운리	398-1	전	23	23	공	인천광역시	변경없음
755		불은면 두운리	397-8	도	47	47	채**	인천시 강화군 불은면 두운리 ***	변경없음

756		불은면 두운리	397-9	전	31	31	공	인천광역시	변경없음
757	변경	불은면 두운리	396-1	도	27	3	국	국토교통부	금회추가
758		불은면 두운리	396-6	도	19	19	국	국토교통부	변경없음
759	변경	불은면 두운리	396-4	도	31	4	한**	인천시 강화군 강화읍 신문리 ***	금회추가
760		불은면 두운리	396-7	도	75	75	한**	인천시 강화군 강화읍 신문리 ***	변경없음
761		불은면 두운리	396-5	도	40	40	차**	인천시 강화군 불은면 두운리 ***	변경없음
762		불은면 두운리	395-8	도	10	10	고**	인천시 강화군 불은면 두운리 ***	변경없음
763		불은면 두운리	395-6	도	20	20	한**	인천시 강화군 강화읍 신문리 ***	변경없음
764		불은면 두운리	439-5	도	37	37	고** 외 2인	인천시 강화군 불은면 두운리 ***	변경없음
765		불은면 두운리	395-7	도	7	7	고**	인천시 강화군 불은면 두운리 ***	변경없음
766		불은면 두운리	442-3	도	23	23	고**	인천시 강화군 불은면 두운리 ***	변경없음
767		불은면 두운리	1159-1	도	873	873	국	농림축산식품부	변경없음
768		불은면 두운리	1158	도	265	70	국	농림축산식품부	변경없음
769	당초	불은면 두운리	444	전	2,127	5	구**	인천시 강화군 불은면 두운리 ***	
	변경	불은면 두운리	444	전	2,127	7	구**	인천시 강화군 불은면 두운리 ***	면적변경
770		불은면 두운리	1160-1	전	578	578	송**	인천시 남구 재념이길**번길 **_*(화익동)	변경없음
771	당초	불은면 두운리	1157-1	구	958	95	국	농림축산식품부	
	변경	불은면 두운리	1157-1	구	958	958	국	농림축산식품부	당초오기/ 면적변경
772	변경	불은면 두운리	1157-2	구	407	3	국	농림축산식품부	금회추가
773		불은면 두운리	450-2	도	79	79	김**	인천시 강화군 불은면 두운리 ***	변경없음
774	당초	불은면 두운리	1145	도	3,448	441	국	농림축산식품부	
	변경	불은면 두운리	1145	도	3,448	434	국	농림축산식품부	면적변경
775		불은면 두운리	450-1	전	331	331	김**	인천시 강화군 불은면 두운리 ***	변경없음
776		불은면 두운리	1156-3	구	247	247	국	농림축산식품부	변경없음

777	당초	불은면 두운리	1155-3	도	212	212	국	농림축산식품부	
	변경	불은면 두운리	1155-3	도	212	206	국	농림축산식품부	면적변경
778	당초	불은면 두운리	1152-1	답	433	433	구**	서울특별시 강서구 염창동 240-32 금호타운아파트 102-1303	
	변경	불은면 두운리	1152-1	답	433	433	공	인천광역시	소유변경
779	당초	불은면 두운리	1153-1	답	1,717	1,717	황**	인천시 강화군 불은면 두운리 548-1	
	변경	불은면 두운리	1153-1	답	1,717	1,717	공	인천광역시	소유변경
780	당초	불은면 두운리	1154-1	답	1,716	1,716	채**	인천시 강화군 불은면 두운리 ***	
	변경	불은면 두운리	1154-1	답	1,716	1,608	채**	인천시 강화군 불은면 두운리 ***	면적변경
781	당초	불은면 두운리	1155-1	도	260	260	국	농림축산식품부	
	변경	불은면 두운리	1155-1	도	260	246	국	농림축산식품부	면적변경
782	당초	불은면 두운리	1156-1	구	182	182	국	농림축산식품부	
	변경	불은면 두운리	1156-1	구	182	178	국	농림축산식품부	면적변경
783	당초	불은면 두운리	458-3	답	1,381	1,381	고**	인천시 강화군 불은면 두운리 632-1	
	변경	불은면 두운리	458-3	답	1,381	1,381	공	인천광역시	소유변경
784	당초	불은면 두운리	481-4	답	314	314	구**	경기도 안양시 동안구 관악대로 164, 207호(비산동, 미룡아파트)	
	변경	불은면 두운리	481-4	답	314	314	공	인천광역시	소유변경
785	당초	불은면 두운리	481-3	답	1,068	1,068	구**	인천광역시 강화군 불은면 화남*길 **	
	변경	불은면 두운리	481-3	전	1,068	854	구**	인천광역시 강화군 불은면 화남*길 **	면적변경
786	당초	불은면 두운리	477-1	답	1,290	1,290	구**	인천시 강화군 불은면 두운리 181-5	
	변경	불은면 두운리	477-1	답	1,290	1,290	공	인천광역시	소유변경
787	당초	불은면 두운리	475-3	천	107	107	공	강화군	
	변경	불은면 두운리	475-3	천	107	98	공	강화군	면적변경
788	당초	불은면 두운리	1068-13	천	40	40	국	국토교통부	
	변경	불은면 두운리	1068-13	천	40	26	국	국토교통부	면적변경
789		불은면 두운리	264-6	답	1,769	1,769	공	인천광역시	변경없음

790		불은면 두운리	263-3	창	406	406	공	인천광역시	변경없음
791	당초	불은면 두운리	263-10	전	273	273	전**	인천시 강화군 불은면 두운리 257	
	변경	불은면 두운리	263-10	전	273	194	공	인천광역시	소유 및 면적변경
792	당초	불은면 두운리	263-9	전	173	173	전**	인천시 강화군 불은면 두운리 257	
	변경	불은면 두운리	263-9	전	173	59	공	인천광역시	소유 및 면적변경
793	당초	불은면 두운리	263-7	전	181	181	전**	인천시 강화군 불은면 두운리 257	
	변경	불은면 두운리	263-7	전	181	153	공	인천광역시	소유 및 면적변경
794		불은면 두운리	262-2	도	86	86	공	강화군	변경없음
795		불은면 두운리	262-7	도	16	16	공	강화군	변경없음
796	당초	불은면 두운리	268-4	도	11	11	나**	인천시 강화군 불은면 고능리 673	
	변경	불은면 두운리	268-4	도	11	11	공	인천광역시	소유변경
797	당초	불은면 두운리	268-22	도	6	6	나**	인천시 강화군 불은면 고능리 673	
	변경	불은면 두운리	268-22	도	6	6	공	인천광역시	소유변경
798		불은면 두운리	268-26	도	7	7	공	강화군	변경없음
799		불은면 두운리	268-14	도	6	6	공	강화군	변경없음
800	당초	불은면 두운리	268-17	도	8	8	나**	인천시 강화군 불은면 두운리 259	
	변경	불은면 두운리	268-17	도	8	8	공	인천광역시	소유변경
801	당초	불은면 두운리	268-18	답	122	122	나**	인천시 강화군 불은면 두운리 259	
	변경	불은면 두운리	268-18	답	122	122	공	인천광역시	소유변경
802		불은면 두운리	268-5	도	83	83	공	강화군	변경없음
803		불은면 두운리	268-12	도	45	45	공	강화군	변경없음
804		불은면 두운리	268-24	도	23	23	공	강화군	변경없음
805	당초	불은면 두운리	268-15	도	68	68	나**	인천시 강화군 불은면 두운리 259	
	변경	불은면 두운리	268-15	도	68	68	공	인천광역시	소유변경

806	당초	불은면 두운리	267-3	도	110	88	공	강화군	
	변경	불은면 두운리	267-3	도	110	110	공	강화군	면적변경
807	당초	불은면 두운리	267-1	도	7	7	구**	주소무	
	변경	불은면 두운리	267-1	도	7	7	공	인천광역시	소유변경
808	당초	불은면 두운리	268-2	잡	155	155	나**	인천시 강화군 불은면 두운리 259	
	변경	불은면 두운리	268-2	잡	155	155	공	인천광역시	소유변경
809	변경	불은면 두운리	267-2	전	1,081	24	전**	인천광역시 강화군 불은면 두운리 ***	금회추가
810	당초	불은면 두운리	268-3	도	36	36	나**	인천시 강화군 불은면 고능리 673	
	변경	불은면 두운리	268-3	도	36	36	공	인천광역시	소유변경
811		불은면 두운리	268-13	도	37	37	공	강화군	변경없음
812		불은면 두운리	268-23	도	30	30	공	강화군	변경없음
813		불은면 두운리	268-25	도	23	23	공	강화군	변경없음
814	당초	불은면 두운리	268-16	도	30	30	나**	인천시 강화군 불은면 두운리 259	
	변경	불은면 두운리	268-16	도	30	30	공	인천광역시	소유변경
815	당초	불은면 두운리	268-7	잡	776	776	나**	인천시 강화군 불은면 두운리 259	
	변경	불은면 두운리	268-7	잡	776	776	공	인천광역시	소유변경
816	변경	불은면 두운리	266-2	답	438	112	송**	인천광역시 강화군 강화읍 충렬사로 **-*.*동 ***호(사당빌라)	금회추가
817	당초	불은면 두운리	268-21	도	66	66	전**	인천시 강화군 불은면 두운리 314-2	
	변경	불은면 두운리	268-21	도	66	66	공	인천광역시	소유변경
818	변경	불은면 두운리	266-1	도	33	33	송**	인천광역시 강화군 불은면 두운리 ***	금회추가
819	변경	불은면 두운리	266-3	도	41	41	송**	인천광역시 강화군 불은면 두운리 ***	금회추가
820	당초	불은면 두운리	272-17	답	330	330	송**	인천시 강화군 불은면 두운리 273-3	
	변경	불은면 두운리	272-17	답	330	330	공	인천광역시	소유변경
821	변경	불은면 두운리	266-4	도	14	14	송**	인천광역시 강화군 불은면 두운리 ***	금회추가

822	당초	불은면 두운리	272-15	도	20	6	공	강화군	
	변경	불은면 두운리	272-15	도	20	18	공	강화군	면적변경
823	변경	불은면 두운리	272-7	답	615	32	송**	인천광역시 강화군 불은면 두운리 ***_*	금회추가
824	변경	불은면 두운리	265-19	답	4,478	21	송**	인천광역시 강화군 강화읍 충렬사로 **-* *동 ***호(사랑빌라)	금회추가
825	당초	불은면 두운리	1096	도	14,004	354	국	국토교통부	
	변경	불은면 두운리	1096	도	14,004	505	국	국토교통부	면적변경
826	변경	불은면 두운리	265-15	도	7	7	송**	인천광역시 강화군 불은면 두운리 ***	금회추가
827	변경	불은면 두운리	265-16	도	213	28	공	강화군	금회추가
828	변경	불은면 두운리	265-1	도	7	7	공	강화군	금회추가
829	당초	불은면 두운리	272-16	도	104	6	공	강화군	
	변경	불은면 두운리	272-16	도	104	99	공	강화군	면적변경
830	당초	불은면 두운리	268-20	도	26	26	전**	인천시 강화군 불은면 두운리 314-2	
	변경	불은면 두운리	268-20	도	26	26	공	인천광역시	소유변경
831	변경	불은면 두운리	272-2	도	114	70	송**	인천광역시 강화군 불은면 두운리 ***	금회추가
832	변경	불은면 두운리	270-4	도	2	2	공	강화군	금회추가
833	변경	불은면 두운리	272-4	도	152	115	공	강화군	당초누락
834	변경	불은면 두운리	270-3	도	46	26	김** 외 1인	인천광역시 연수구 새말로 **, ***동 *****호 (연수동, 동남아파트)	금회추가
835	당초	불은면 두운리	272-13	도	181	6	공	강화군	
	변경	불은면 두운리	272-13	도	181	82	공	강화군	면적변경
836	당초	불은면 두운리	257-4	도	122	122	전**	인천시 강화군 불은면 두운리 314-2	
	변경	불은면 두운리	257-4	도	122	122	공	인천광역시	소유변경
837	변경	불은면 두운리	272-6	도	24	16	공	강화군	금회추가
838	당초	불은면 두운리	257-1	전	276	276	나**	인천시 강화군 불은면 두운리 259	
	변경	불은면 두운리	257-1	전	276	276	공	인천광역시	소유변경

839	당초	불은면 두운리	256-3	답	3,026	3,026	구**	인천시 강화군 불은면 두운리 688	
	변경	불은면 두운리	256-3	답	3,026	3,026	공	인천광역시	소유변경
840	변경	불은면 두운리	256-1	답	1,820	2	김** 외 1인	인천광역시 연수구 새말로 **, ***동 ****호 (연수동, 동남아파트)	금회추가
841	변경	불은면 두운리	256-2	도	96	4	구**	인천광역시 강화군 불은면 두운리 ***	금회추가
842	당초	불은면 두운리	256-4	도	3	3	구**	인천시 강화군 불은면 두운리 688	
842.5	변경	불은면 두운리	256-4	도	3	3	공	인천광역시	소유변경
843	변경	불은면 두운리	255-1	도	221	41	공	강화군	금회추가
844	변경	불은면 두운리	255-2	답	428	11	구**	인천광역시 강화군 불은면 두운리 ***	금회추가
845	당초	불은면 두운리	178-12	도	151	151	송**	인천시 강화군 불은면 두운리 250-2	
	변경	불은면 두운리	178-12	도	151	151	공	인천광역시	소유변경
846		불은면 두운리	255-3	도	110	110	공	강화군	변경없음
847	당초	불은면 두운리	255-4	답	108	108	구**	인천시 강화군 불은면 두운리 185	
	변경	불은면 두운리	255-4	답	108	108	공	인천광역시	소유변경
848	당초	불은면 두운리	254-6	임	441	441	구**	경기도 의정부시 금오동 121-4	
	변경	불은면 두운리	254-6	임	441	441	공	인천광역시	소유변경
849	변경	불은면 두운리	254-2	임	4,739	2	구**	경기도 의정부시 금오동 ***-*	금회추가
850	변경	불은면 두운리	186-6	임	1,892	51	공	강화군	금회추가
851	당초	불은면 두운리	190-9	임	4,062	4,062	송**	인천시 강화군 불은면 두운리 250-2	
	변경	불은면 두운리	190-9	임	4,062	4,062	공	인천광역시	소유변경
852	당초	불은면 두운리	191-1	임	334	334	송**	인천시 강화군 불은면 두운리 149	
	변경	불은면 두운리	191-1	임	334	334	공	인천광역시	소유변경
853	변경	불은면 두운리	190-8	임	26	14	송**	서울특별시 관악구 은천로 ** ***동 ****호 (봉천동, 벽산블루밍아파트)	금회추가
854	변경	불은면 두운리	194-1	대	103	50	황**	인천광역시 부평구 청천동 **-**	금회추가
855	당초	불은면 두운리	194-6	대	193	193	황**	인천시 부평구 청천동 30-28	
	변경	불은면 두운리	194-6	대	193	193	공	인천광역시	소유변경

856	당초	불은면 두운리	194-8	전	3	3	황**	인천시 부평구 청천동 30-28	
	변경	불은면 두운리	194-8	전	3	3	공	인천광역시	소유변경
857	당초	불은면 두운리	135-7	전	82	82	송**	인천시 강화군 불은면 두운리 135-1	
	변경	불은면 두운리	135-7	전	82	82	공	인천광역시	소유변경
858	당초	불은면 두운리	144-1	답	743	743	구** 외 7인	인천시 강화군 불은면 두운리 127-2	
	변경	불은면 두운리	144-1	답	743	743	공	인천광역시	소유변경
859	당초	불은면 두운리	1098	구	2,545	133	국	농림축산식품부	
	변경	불은면 두운리	1098	구	2,545	135	국	농림축산식품부	면적변경
860	변경	불은면 두운리	144	답	286	13	구** 외 6인	인천광역시 강화군 불은면 강화동로 ***-**	금회추가
861	변경	불은면 두운리	143-2	전	145	3	홍**	인천광역시 강화군 불은면 두운리 ***	금회추가
862	당초	불은면 두운리	141-3	임	229	229	송**	인천시 강화군 불은면 두운리 155	
	변경	불은면 두운리	141-3	임	229	229	공	인천광역시	소유변경
863	당초	불은면 두운리	140-1	전	143	143	구** 외 7인	인천시 강화군 불은면 두운리 127-2	
	변경	불은면 두운리	140-1	전	143	143	공	인천광역시	소유변경
864	당초	불은면 두운리	산41-1	임	2,429	2,429	이**	서울시 성북구 장위동 77-67	
	변경	불은면 두운리	산41-1	임	2,429	2,429	공	인천광역시	소유변경
865	당초	불은면 두운리	산320-1	구	62	62	국	국토교통부	
	변경	불은면 두운리	산320-1	구	62	33	국	국토교통부	면적변경
866	당초	불은면 두운리	1068-4	천	4,258	1,120	국	국토교통부	
	변경	불은면 두운리	1068-4	천	4,258	1,122	국	국토교통부	면적변경
867	당초	불은면 두운리	264-5	답	907	907	구**	인천시 강화군 불은면 두운리 181	
	변경	불은면 두운리	264-5	답	907	907	공	인천광역시	소유변경
868	당초	불은면 두운리	484-6	전	635	635	송**	인천광역시 강화군 불은면 강화동로550번길 51	
	변경	불은면 두운리	484-6	전	635	635	공	인천광역시	소유변경

869	당초	불은면 두운리	485-21	도	75	75	오** 외 1인	인천시 연수구 동춘동 924-3 럭키아파트 103-1205	
	변경	불은면 두운리	485-21	도	75	75	공	인천광역시	소유변경
870	당초	불은면 두운리	484-4	도	177	106	공	강화군	
	변경	불은면 두운리	484-4	도	177	91	공	강화군	면적변경
871	당초	불은면 두운리	484-7	도	110	110	공	강화군	
	변경	불은면 두운리	484-7	도	110	91	공	강화군	면적변경
872	당초	불은면 두운리	484-5	도	92	92	공	강화군	
	변경	불은면 두운리	484-5	도	92	77	공	강화군	면적변경
873	당초	불은면 두운리	485-5	도	1,556	85	오** 외 1인	인천시 연수구 동춘동 ***- 럭키아파트 ***-****	
	변경	불은면 두운리	485-5	도	1,556	68	오** 외 2인	인천시 연수구 동춘동 ***- 럭키아파트 ***-****	소유 및 면적변경
874	당초	불은면 두운리	485-20	임	80	80	나** 외 1인	인천 강화군 불은면 두운리 259	
	변경	불은면 두운리	485-20	임	80	80	공	인천광역시	소유변경
875	변경	불은면 두운리	485-1	임	4,839	10	나**	인천광역시 강화군 불은면 두운리 ****	금회추가
876	당초	불은면 두운리	263-4	대	372	372	두운***** 회	인천시 강화군 불은면 두운리 263-4	
	변경	불은면 두운리	263-4	대	372	372	공	인천광역시	소유변경
877	당초	불은면 두운리	485-4	도	2	2	김** 외 4인	서울시 서초구 방배동 *** 방배삼호아파트 다동 ***호	
	변경	불은면 두운리	485-4	도	2	2	김** 외 1인	서울시 서초구 방배동 *** 방배삼호아파트 다동 ***호	소유변경
878		불은면 두운리	485-11	도	6	6	공	강화군	변경없음
879	당초	불은면 두운리	1079	도	4,298	595	국	국토교통부	
	변경	불은면 두운리	1079	도	4,298	582	국	국토교통부	면적변경
880	당초	불은면 두운리	485-10	도	2	2	김** 외 5인	서울시 서초구 방배동 *** 방배삼호아파트 다동 ***호	
	변경	불은면 두운리	485-10	도	2	2	김** 외 1인	서울시 서초구 방배동 *** 방배삼호아파트 다동 ***호	소유변경
881	변경	불은면 두운리	262-4	도	256	8	오** 외 1인	인천시 강화군 강화읍 관청리 ***	금회추가
882		불은면 두운리	262-17	도	80	80	공	인천광역시 외 1인	변경없음
883	당초	불은면 두운리	263-5	도	38	38	두운***** 회	인천시 강화군 불은면 두운리 263-4	
	변경	불은면 두운리	263-5	도	38	38	공	인천광역시	소유변경
884		불은면 두운리	262-15	도	8	8	공	강화군	변경없음

885	당초	불은면 두운리	262-8	도	3	3	공	강화군	
	변경	불은면 두운리	262-8	도	3	3	공	인천광역시 외 1인	소유변경
886	당초	불은면 두운리	262-5	도	3	3	오** 외 1인	인천시 강화군 강화읍 관청리 126	
	변경	불은면 두운리	262-5	도	3	3	공	인천광역시 외 1인	소유변경
887	당초	불은면 두운리	262-12	도	15	15	나** 외 1인	인천시 강화군 불은면 두운리 259	
	변경	불은면 두운리	262-12	도	15	15	공	인천광역시	소유변경
888		불은면 두운리	262-13	도	19	19	공	강화군	변경없음
889		불은면 두운리	262-9	전	3	3	공	강화군	변경없음
890		불은면 두운리	262-16	전	497	497	공	인천광역시	변경없음
891	당초	불은면 두운리	263-2	도	63	63	공	강화군	
	변경	불은면 두운리	263-2	도	63	63	공	인천광역시	소유변경
892	변경	불은면 두운리	262-1	전	1,347	65	전**	인천광역시 강화군 불은면 불은남로 ***	금회추가
893		불은면 두운리	262-11	임	9	9	공	강화군	변경없음
894	당초	불은면 두운리	262-6	도	181	181	공	강화군	
	변경	불은면 두운리	262-6	도	181	181	공	인천광역시 외 1인	소유변경
895		불은면 두운리	262-14	도	152	152	공	강화군	변경없음
896	당초	불은면 두운리	262-3	임	1,590	1,590	나** 외 1인	전북 군산시 조촌동 491 삼성아파트 3-804	
	변경	불은면 두운리	262-3	임	1,590	1,590	공	인천광역시	소유변경
897		불은면 두운리	262-10	임	26	26	공	강화군	변경없음
898	당초	불은면 두운리	259-4	답	922	922	나**	전북 군산시 백룡로 162, 3동 804호(조촌동, 삼성아파트)	
	변경	불은면 두운리	259-4	답	922	922	공	인천광역시	소유변경
899	당초	불은면 두운리	268-19	답	435	435	나**	인천시 강화군 불은면 두운리 259	
	변경	불은면 두운리	268-19	답	435	435	공	인천광역시	소유변경
900	변경	불은면 두운리	259-3	답	780	137	나**	전라북도 군산시 백룡로 ***, *동 ***호 (조촌동, 삼성아파트)	금회추가
901	변경	불은면 두운리	268-6	답	294	4	나**	인천광역시 강화군 불은면 두운리 ***	금회추가

902	당초	불은면 두운리	268-27	답	1,464	1,464	나**	인천시 강화군 불은면 두운리 259	
	변경	불은면 두운리	268-27	답	1,464	1,464	공	인천광역시	소유변경
903	당초	불은면 두운리	268-28	답	88	88	한**	인천시 강화군 불은면 두운리 258-2	
	변경	불은면 두운리	268-28	답	88	88	공	인천광역시	소유변경
904	당초	불은면 두운리	산63-1	임	1	1	구**	인천시 서구 당하동 당하지구46블럭 3롯데 풍림아이원아파트 401-1503	
	변경	불은면 두운리	산63-1	임	1	1	공	인천광역시	소유변경
905	변경	불은면 두운리	257-3	전	18	18	공	인천광역시	금회추가
906	당초	불은면 두운리	257-7	전	428	428	전**	인천시 강화군 불은면 두운리 314-2	
	변경	불은면 두운리	257-7	전	428	428	공	인천광역시	소유변경
907	변경	불은면 두운리	257	대	139	139	공	인천광역시	금회추가
908	당초	불은면 두운리	257-5	대	305	305	전**	인천시 강화군 불은면 두운리 314-2	
	변경	불은면 두운리	257-5	대	305	305	공	인천광역시	소유변경
909	변경	불은면 두운리	257-2	전	279	94	전**	인천광역시 강화군 불은면 두운리 ***-*	금회추가
910	당초	불은면 두운리	257-6	전	76	76	전**	인천시 강화군 불은면 두운리 314-2	
	변경	불은면 두운리	257-6	전	76	76	공	인천광역시	소유변경
911	당초	불은면 두운리	178-11	답	3,778	3,778	송**	인천시 강화군 불은면 두운리 250-2	
	변경	불은면 두운리	178-11	답	3,778	3,778	공	인천광역시	소유변경
912	변경	불은면 두운리	178-2	답	3,677	195	송**	인천광역시 강화군 불은면 강화동로 ***-*	금회추가
913	변경	불은면 두운리	178-7	도	4	4	송**	인천광역시 강화군 불은면 강화동로 ***-*	금회추가
914	당초	불은면 두운리	185-3	도	37	37	구**	인천시 강화군 불은면 두운리 185	
	변경	불은면 두운리	185-3	도	37	37	공	인천광역시	소유변경
915	변경	불은면 두운리	185-1	도	89	54	구**	인천광역시 강화군 불은면 두운리 ***	금회추가
916	당초	불은면 두운리	185-4	대	325	325	구**	인천시 서구 심곡동 330-1 삼성아파트 102-1509	
	변경	불은면 두운리	185-4	대	325	325	공	인천광역시	소유변경
917	변경	불은면 두운리	185-2	대	118	13	공	인천광역시	금회추가

918	변경	불은면 두운리	186-3	임	3,544	78	구**	인천광역시 강화군 불은면 강화동로 ***-**	금회추가
919	당초	불은면 두운리	186-5	임	2,940	2,940	구**	인천시 강화군 불은면 두운리 127-2	
	변경	불은면 두운리	186-5	임	2,940	2,940	공	인천광역시	소유변경
920	당초	불은면 두운리	189-1	임	707	707	김**	서울시 동작구 신대방동 706 보라매우성아파트 1-1405	
	변경	불은면 두운리	189-1	임	707	707	공	인천광역시	소유변경
921	변경	불은면 두운리	194-3	전	187	31	정**	인천광역시 강화군 불은면 덕진로***번길 **-*	금회추가
922	당초	불은면 두운리	194-7	전	154	154	전**	인천시 강화군 불은면 신현리 616	
	변경	불은면 두운리	194-7	전	154	154	공	인천광역시	소유변경
923	변경	불은면 두운리	144-2	답	776	56	구** 외 6인	인천광역시 강화군 불은면 강화동로 ***-**	금회추가
924	당초	불은면 두운리	143-3	전	1,015	1,015	홍**	인천시 강화군 불은면 두운리 146	
	변경	불은면 두운리	143-3	전	1,015	1,015	공	인천광역시	소유변경
925	당초	불은면 두운리	141-5	전	170	170	홍**	인천시 강화군 불은면 두운리 146	
	변경	불은면 두운리	141-5	전	170	170	공	인천광역시	소유변경
926	변경	불은면 두운리	산41-2	임	635	148	이**	서울시 성북구 장위동 *-**	금회추가
927	변경	불은면 두운리	산42	임	13,876	269	송**	인천광역시 강화군 불은면 두운리 ***	금회추가
928	당초	불은면 두운리	산38-8	임	2,830	2,830	송**	인천시 강화군 불은면 두운리 155	
	변경	불은면 두운리	산38-8	임	2,830	2,830	공	인천광역시	소유변경
929	변경	불은면 두운리	124-11	도	139	38	공	인천광역시	당초누락
930	당초	불은면 두운리	124-18	대	44	44	김**	서울시 은평구 신사동 346-12	
	변경	불은면 두운리	124-18	대	44	44	공	인천광역시	소유변경
931		불은면 두운리	산38-7	임	102	102	공	인천광역시	변경없음
932	당초	불은면 두운리	124-19	전	921	921	송**	인천시 강화군 불은면 두운리 155	
	변경	불은면 두운리	124-19	전	921	921	공	인천광역시	소유변경
933	당초	불은면 두운리	124-12	도	615	615	공	인천광역시	
	변경	불은면 두운리	124-12	도	615	77	공	인천광역시	면적변경

934	변경	불은면 두운리	124-3	전	991	7	송**	인천광역시 강화군 불은면 두운리 ***	금회추가
935	당초	불은면 두운리	산36-14	임	218	218	장**	서울시 은평구 백련산로 146,104동504호 (응암동,응암푸르지오)	
	변경	불은면 두운리	산36-14	임	218	218	공	인천광역시	소유변경
936	당초	불은면 두운리	123	대	400	400	장**	서울시 은평구 백련산로 146,104동504호 (응암동,응암푸르지오)	
	변경	불은면 두운리	123	대	400	400	공	인천광역시	소유변경
937	당초	불은면 두운리	1100	구	1,534	438	국	농림축산식품부	
	변경	불은면 두운리	1100	구	1,534	346	국	농림축산식품부	면적변경
938		불은면 두운리	120-7	전	56	56	이**	인천시 강화군 화도면 마니산로 ***	변경없음
939	당초	불은면 두운리	120-18	전	1,007	1,007	이**	서울시 서대문구 남가좌동 377 남가좌삼성아파트 101-104	
	변경	불은면 두운리	120-18	전	1,007	1,007	공	인천광역시	소유변경
940		불은면 두운리	120-13	전	23	23	공	강화군	변경없음
941		불은면 두운리	120-16	도	130	130	공	인천광역시 외 1인	변경없음
942		불은면 두운리	120-14	전	12	12	공	강화군	변경없음
943		불은면 두운리	120-12	전	14	14	주식회사* ****	인천시 남동구 고잔동 ***-* 남동공단 ***블럭*롯데	변경없음
944	당초	불은면 두운리	120-17	대	387	387	주식회사* ****	인천광역시 남동구 은봉로 *(논현동, 남동공단)	
	변경	불은면 두운리	120-17	대	387	348	주식회사* ****	인천광역시 남동구 은봉로 *(논현동, 남동공단)	면적변경
945		불은면 두운리	120-5	도	56	56	공	인천광역시	변경없음
946	당초	불은면 두운리	120-15	대	577	577	주식회사* ****	인천광역시 남동구 은봉로 *(논현동, 남동공단)	
	변경	불은면 두운리	120-15	대	577	539	주식회사* ****	인천광역시 남동구 은봉로 *(논현동, 남동공단)	면적변경
947		불은면 두운리	120-11	전	29	29	주식회사* ****	인천시 남동구 고잔동 ***-* 남동공단 ***블럭*롯데	변경없음
948		불은면 두운리	114-4	도	2	2	공	인천광역시	변경없음
949	당초	불은면 두운리	114-3	도	69	69	공	인천광역시	
	변경	불은면 두운리	114-3	도	69	6	공	인천광역시	면적변경
950	변경	불은면 두운리	115	답	489	20	강** 외 1인	인천시 강화군 불은면 두운리 ***	금회추가
951	당초	불은면 두운리	115-1	답	394	394	강** 외 1인	인천시 강화군 불은면 두운리 ***	
	변경	불은면 두운리	115-1	답	394	385	강** 외 1인	인천시 강화군 불은면 두운리 ***	면적변경

952	당초	불은면 두운리	114-5	답	553	553	강** 외 1인	인천시 강화군 불은면 두운리 ***	
	변경	불은면 두운리	114-5	답	553	458	강** 외 1인	인천시 강화군 불은면 두운리 ***	면적변경
953		불은면 두운리	112-6	답	631	631	강** 외 1인	인천시 강화군 불은면 두운리 ***	변경없음
954	당초	불은면 두운리	111-21	임	2,294	2,294	강** 외 1인	인천시 강화군 불은면 두운리 ***	
	변경	불은면 두운리	111-21	임	2,294	1,689	강**	인천시 강화군 불은면 두운리 ***	소유 및 면적변경
955	변경	불은면 두운리	111-22	임	88	76	강**	인천시 강화군 불은면 두운리 ***	금회추가
956	당초	불은면 두운리	산33-6	도	198	105	공	인천광역시	
	변경	불은면 두운리	산33-6	도	198	75	공	인천광역시	면적변경
957	변경	불은면 두운리	110-57	도	13	13	강**	인천시 강화군 불은면 두운리 ***	금회추가
958	당초	불은면 두운리	산42-1	임	8,951	8,951	송**	인천시 강화군 불은면 두운리 155	
	변경	불은면 두운리	산42-1	임	8,951	8,951	공	인천광역시	소유변경
959		불은면 두운리	산36-16	임	4,297	4,297	공	인천광역시	변경없음
960	변경	불은면 두운리	산36-17	임	12,231	308	이** 외 3인	경기도 화성시 동탄중앙로 ***, ***동 ****호(반송동, 동탄시범다운마을월 드메르디앙반도유보라아파트)	금회추가
961	당초	불은면 두운리	123-1	전	420	420	장**	서울시 은평구 백련산로 146,104동504호 (응암동,응암푸르지오)	
	변경	불은면 두운리	123-1	전	420	420	공	인천광역시	소유변경
962	당초	불은면 두운리	122-5	전	248	248	이**	인천광역시 강화군 화도면 마니산로 ***	
	변경	불은면 두운리	122-5	전	248	185	이**	인천광역시 강화군 화도면 마니산로 ***	면적변경
963	당초	불은면 두운리	122-6	전	63	63	이**	서울시 서대문구 남가좌동 377 남가좌삼성아파트 101-104	
	변경	불은면 두운리	122-6	전	63	63	공	인천광역시	소유변경
964	당초	불은면 두운리	120-19	전	516	266	이**	서울시 서대문구 남가좌동 377 남가좌삼성아파트 101-104	
	변경	불은면 두운리	120-19	전	266	266	공	인천광역시	소유변경
965	당초	불은면 두운리	1096-9	전	94	94	강** 외 1인	인천시 강화군 불은면 두운리 ***	
	변경	불은면 두운리	1096-9	전	94	68	강**	인천시 강화군 불은면 두운리 ***	소유 및 면적변경
966	당초	불은면 두운리	111-19	전	614	614	강** 외 1인	인천시 강화군 불은면 두운리 ***	
	변경	불은면 두운리	111-19	전	614	447	강**	인천시 강화군 불은면 두운리 ***	소유 및 면적변경

967	당초	불은면 두운리	111-17	도	247	247	공	강화군	
	변경	불은면 두운리	111-17	도	247	185	공	강화군	면적변경
968	당초	불은면 두운리	111-15	임	143	143	강** 외 1인	인천시 강화군 불은면 두운리 ***	
	변경	불은면 두운리	111-15	임	143	97	강**	인천시 강화군 불은면 두운리 ***	소유 및 면적변경
969	변경	불은면 두운리	111-13	임	12,965	29	강**	인천시 강화군 불은면 두운리 ***	금회추가
970	당초	불은면 두운리	110-59	전	220	220	강** 외 1인	인천시 강화군 불은면 두운리 ***	
	변경	불은면 두운리	110-59	전	220	220	강**	인천시 강화군 불은면 두운리 ***	소유변경
971	변경	불은면 두운리	110-5	전	1,468	72	강**	인천시 강화군 불은면 두운리 ***	금회추가
972		불은면 두운리	110-58	전	785	785	강**	인천시 강화군 불은면 두운리 ***	변경없음
973	변경	불은면 두운리	110-4	전	96	55	강**	인천시 강화군 불은면 두운리 ***	금회추가
974		불은면 두운리	110-60	잡	38	38	이**	경기도 부천시 원미구 도약로 **, ****동 ***호(상동, 다정한마을)	변경없음
975	변경	불은면 두운리	110-7	잡	954	59	이**	경기도 부천시 원미구 도약로 **, ****동 ***호(상동, 다정한마을)	금회추가
976		불은면 두운리	110-56	도	246	246	강**	인천시 강화군 불은면 두운리 ***	변경없음
977	당초	불은면 두운리	110-55	도	4	4	강**	인천시 강화군 불은면 두운리 ***	
	변경	불은면 두운리	110-55	도	4	2	강**	인천시 강화군 불은면 두운리 ***	면적변경
978	당초	불은면 두운리	산309	도	3,769	378	국	국토교통부	
	변경	불은면 두운리	산309	도	3,769	1,032	국	국토교통부	면적변경
979	당초	불은면 두운리	산32-14	도	1,388	560	공	인천광역시	
	변경	불은면 두운리	산32-14	도	1,388	541	공	인천광역시	면적변경
980	변경	불은면 두운리	1096-9999	도	0	204	미등기	0	당초누락
981	당초	불은면 두운리	47-6	도	106	106	공	인천광역시	
	변경	불은면 두운리	47-6	도	106	99	공	인천광역시	면적변경
982		불은면 두운리	47-13	도	9	9	공	인천광역시	변경없음
983		불은면 두운리	46-9	천	324	324	국	국토교통부	변경없음
984		불은면 두운리	46-4	대	594	594	이**	서울시 관악구 관악로 ***, ***-****(봉천동, 성현동아아파트)	변경없음
985		불은면 두운리	46-8	천	2	2	공	강화군	변경없음

986	당초	불은면 두운리	1096-8	도	49	43	국	국토교통부	
	변경	불은면 두운리	1096-8	천	49	49	국	국토교통부	면적변경
987	당초	불은면 두운리	45-8	도	24	24	공	강화군	
	변경	불은면 두운리	45-8	천	22	22	공	강화군	면적변경
988		불은면 두운리	45-5	도	31	31	공	강화군	변경없음
989		불은면 두운리	1106-6	도	165	165	국	농림축산식품부	변경없음
990		불은면 두운리	45-6	천	23	23	공	인천광역시	변경없음
991	당초	불은면 두운리	42-2	도	1,157	1,157	국	국토교통부	
	변경	불은면 두운리	42-2	천	1,157	292	국	국토교통부	면적변경
992	변경	불은면 두운리	45-7	천	182	29	공	경기도	당초누락
993	변경	불은면 두운리	1106	구	236	28	국	농림축산식품부	금회추가
994	변경	불은면 두운리	1106-1	도	264	117	국	농림축산식품부	금회추가
995	당초	불은면 두운리	1110-1	답	1,436	1,436	방**	서울시 강동구 명일동 54 한양아파트 3-303	
	변경	불은면 두운리	1110-1	답	1,436	1,436	공	인천광역시	소유변경
996	당초	불은면 두운리	1109-1	답	1,521	1,521	노** 외 2인	인천시 강화군 불은면 두운리 61	
	변경	불은면 두운리	1109-1	답	1,521	1,521	공	인천광역시	소유변경
997	당초	불은면 두운리	1108-2	답	1,639	1,639	노**	인천시 강화군 불은면 두운리 61	
	변경	불은면 두운리	1108-2	답	1,639	1,639	공	인천광역시	소유변경
998	변경	불은면 두운리	1108-1	답	1,888	36	공	인천광역시	금회추가
999	당초	불은면 두운리	1108-4	답	1,000	1,000	공	인천광역시	
	변경	불은면 두운리	1108-4	답	1,000	972	공	인천광역시	면적변경
1000	변경	불은면 두운리	42-1	천	1,398	2	공	인천광역시	금회추가
1001	당초	불은면 두운리	41-2	천	618	278	공	인천광역시	
	변경	불은면 두운리	41-2	천	618	265	공	인천광역시	면적변경
1002	당초	불은면 두운리	41-1	구	179	108	공	인천광역시	
	변경	불은면 두운리	41-1	천	179	105	공	인천광역시	면적변경

1003	당초	불은면 두운리	1094	천	1,767	127	국	국토교통부	
	변경	불은면 두운리	1094	천	1,767	120	국	국토교통부	면적변경
1004		불은면 두운리	110-61	대	53	53	이**	경기도 부천시 삼작로***번길 *_* , *동 ***호(여월동, 엘지타운)	변경없음
1005		불은면 두운리	산32-13	도	298	298	공	인천광역시	변경없음
1006	당초	불은면 두운리	산32-6	임	9,818	285	박**	인천시 서구 가좌동 *** , *** 주공아파트 ***-***	
	변경	불은면 두운리	산32-6	임	9,818	279	박**	인천시 서구 가좌동 *** , *** 주공아파트 ***-***	면적변경
1007	당초	불은면 두운리	산32-4	임	9,917	455	김** 외 1인	서울시 용산구 서빙고동 ***-** 신동아아파트 *-***	
	변경	불은면 두운리	산32-4	임	9,917	443	김** 외 1인	서울시 용산구 서빙고동 ***-** 신동아아파트 *-***	면적변경
1008		불은면 두운리	산32-12	도	397	397	공	인천광역시	변경없음
1009	당초	불은면 두운리	산32-11	도	99	99	공	인천광역시	
	변경	불은면 두운리	산32-11	도	99	68	공	인천광역시	면적변경
1010	당초	불은면 두운리	49-20	대	36	36	공	인천광역시	
	변경	불은면 두운리	49-20	대	36	33	공	인천광역시	면적변경
1011	당초	불은면 두운리	48-2	도	93	93	장**	서울시 구로구 개봉동 ***-**	
	변경	불은면 두운리	48-2	도	93	6	장**	서울시 구로구 개봉동 ***-**	면적변경
1012	당초	불은면 두운리	47-4	대	317	317	김**	인천시 부평구 산곡동 *** 현대아파트 ***-***	
	변경	불은면 두운리	47-4	대	317	20	김**	인천시 부평구 산곡동 *** 현대아파트 ***-***	면적변경
1013	당초	불은면 두운리	46-2	도	235	235	국	국토교통부	
	변경	불은면 두운리	46-2	도	235	222	국	국토교통부	면적변경
1014	당초	불은면 두운리	47-10	잡	80	80	김**	인천시 부평구 산곡동 *** 현대아파트 ***-***	
	변경	불은면 두운리	47-10	잡	80	48	김**	인천시 부평구 산곡동 *** 현대아파트 ***-***	면적변경
1015	당초	불은면 두운리	47-3	잡	435	435	김**	인천시 부평구 산곡동 *** 현대아파트 ***-***	
	변경	불은면 두운리	47-3	잡	435	238	김**	인천시 부평구 산곡동 *** 현대아파트 ***-***	면적변경
1016	당초	불은면 두운리	47-14	전	674	674	박**	충청남도 계룡시 신도안면 남선리 **** 계룡대아파트 ***-***	
	변경	불은면 두운리	47-14	전	674	203	박**	충청남도 계룡시 신도안면 남선리 **** 계룡대아파트 ***-***	면적변경
1017	당초	불은면 두운리	46-7	전	682	682	이**	서울시 관악구 봉천동 **** 봉천동아아파트 ***-***	
	변경	불은면 두운리	46-7	전	682	632	이**	서울시 관악구 봉천동 **** 봉천동아아파트 ***-***	면적변경

1018	당초	불은면 두운리	53-3	잡	716	716	변**	인천시 서구 당하동 ***-*	
	변경	불은면 두운리	53-3	잡	716	232	변**	인천시 서구 당하동 ***-*	면적변경
1019		불은면 두운리	46-10	도	99	99	공	강화군	변경없음
1020	변경	불은면 두운리	53-2	잡	1,466	12	변**	인천시 서구 당하동 ***-*	금회추가
1021	변경	불은면 두운리	46-1	도	25	25	공	강화군	금회추가
1022	변경	불은면 두운리	1096-2	도	61	61	국	국토교통부	금회추가
1023	당초	불은면 두운리	1091-11	도	168	168	국	국토교통부	
	변경	불은면 두운리	1096-11	도	61	61	국	국토교통부	면적변경
1024		불은면 두운리	1106-4	구	232	232	국	농림축산식품부	변경없음
1025	변경	불은면 두운리	45-4	도	562	103	공	강화군	금회추가
1026	변경	불은면 두운리	1107	도	358	67	국	농림축산식품부	금회추가
1027	변경	불은면 두운리	1106-5	구	1,569	126	국	농림축산식품부	금회추가
1028	당초	불은면 두운리	1111-1	답	668	668	방**	서울시 강동구 명일동 54 한양아파트 3-303	
	변경	불은면 두운리	1111-1	답	668	668	공	인천광역시	소유변경
1029	변경	불은면 두운리	1111	답	1,091	322	방**	서울 강동구 명일동 ** 한양아파트 *-***	금회추가
1030	변경	불은면 두운리	1110-2	답	904	200	방**	서울 강동구 명일동 ** 한양아파트 *-***	금회추가
1031	변경	불은면 두운리	1109-2	답	526	129	유**	인천광역시 강화군 선원면 중앙로 ***, ***동 ***호 (세광엔리치빌)	금회추가
1032	변경	불은면 두운리	1108-3	답	277	110	유**	인천광역시 강화군 선원면 중앙로 ***, ***동 ***호 (세광엔리치빌)	금회추가
1033	변경	불은면 두운리	1112-1	천	199	2	국	농림축산식품부	금회추가
1034	변경	불은면 두운리	1108-5	답	331	195	공	인천광역시	금회추가
1035		불은면 두운리	무지번	가	0	722	미등기	0	변경없음
1036	당초	불은면 두운리	265-20	답	6	6	최** 외 1인	인천시 남동구 만수2동 5-373 성신아파트 4-105	
	변경	불은면 두운리	265-20	답	6	6	공	인천광역시	소유변경
1037	변경	불은면 두운리	454-2	도	139	21	고**	인천광역시 강화군 불은면 두운리 ***	금회추가
1038	변경	불은면 두운리	190-1	임	791	2	송** 외 1인	서울특별시 관악구 은천로 ** ***동 ****호(봉천동, '벽산블루밍아파트)	금회추가

1039	당초	불은면 두운리	51-2	대	20	20	김**	인천시 부평구 산곡동 *** 현대아파트 ***-***	금회제외
1040	당초	불은면 두운리	49-25	대	6	6	공	인천광역시	금회제외
1041	당초	불은면 두운리	49-22	대	75	75	박**	서울특별시 서초구 형촌길 **, ***동 ***호(우면동,서초네이처힐아파트)	금회제외
1042	당초	불은면 두운리	49-21	전	160	160	심**	인천광역시 계양구 동양로 **, ***동 ****호(박촌동, 한화꿈에그린아파트)	금회제외
1043	당초	불은면 두운리	48-3	도	56	56	장**	서울시 구로구 개봉로*다길 **-***(개봉동)	금회제외
1044	당초	불은면 두운리	48-1	전	165	132	장**	서울특별시 구로구 개봉로*다길 **-***(개봉동)	금회제외
1045	당초	불은면 두운리	47-16	전	47	47	박**	충청남도 계룡시 신도안면 남선리 **** 계룡대아파트 ***-****	금회제외
1046	당초	불은면 두운리	47-12	대	15	15	심**	인천시 강화군 불은면 두운리 **-*	금회제외
1047	당초	불은면 두운리	47-11	대	12	12	김**	인천시 부평구 산곡동 *** 현대아파트 ***-***	금회제외
1048	당초	불은면 두운리	111-10	도	33	33	송**	인천시 강화군 불은면 두운리 ***	금회제외
1049	당초	불은면 두운리	1009-2	도	13	13	이**	인천시 강화군 불은면 두운리 ****-*	금회제외
1050	당초	불은면 두운리	47-15	대	189	189	손**	인천광역시 강화군 선원면 교식이길 **-* 비동 ***호	금회제외
1051	당초	불은면 두운리	49-24	대	28	28	공	인천광역시	금회제외
1052	당초	불은면 두운리	267-4	전	45	45	전**	인천시 강화군 불은면 두운리 ***	금회제외
1053	변경	불은면 삼동암리	49-2	도	30	30	공	인천광역시	금회추가
1054	변경	불은면 삼동암리	49-1	전	1,904	99	강**	인천광역시 강화군 불은면 삼동암리 ***	금회추가
1055	변경	불은면 삼동암리	48-2	도	11	11	국	국토교통부	금회추가
1056		불은면 삼동암리	48-3	도	264	264	공	인천광역시	변경없음
1057		불은면 삼동암리	48-4	도	88	88	국	국토교통부	변경없음
1058	당초	불은면 삼동암리	48-1	전	635	120	원**	경기도 고양시 덕양구 마상로 *-****(주교동)	
	변경	불은면 삼동암리	48-1	전	635	635	원**	경기도 고양시 덕양구 마상로 *-****(주교동)	면적변경
1059	변경	불은면 삼동암리	50-4	답	1,058	190	박**	경기도 고양시 일산서구 대산로 ***,***동****호 (주엽동,문촌마을)	금회추가
1060		불은면 삼동암리	47-7	도	13	13	공	인천광역시	변경없음
1061		불은면 삼동암리	47-10	전	80	80	원**	경기도 고양시 덕양구 주교동 ***-*	변경없음
1062	변경	불은면 삼동암리	47-5	전	122	122	원**	경기도 고양시 덕양구 주교동 ***-*	금회추가

1063	변경	불은면 삼동암리	50-1	도	60	11	공	강화군	금회추가
1064		불은면 삼동암리	47-9	도	102	102	전**	인천시 강화군 불은면 삼동암리 ***_*	변경없음
1065	당초	불은면 삼동암리	47-3	도	16	16	공	강화군	
	변경	불은면 삼동암리	47-3	도	10	10	공	강화군	면적변경
1066	변경	불은면 삼동암리	46-2	도	236	46	박**	경기도 김포시 양촌면 수참리 ***	금회추가
1067	변경	불은면 삼동암리	47-4	도	119	119	전**	인천광역시 강화군 불은면 삼동암리 ***_*	금회추가
1068	당초	불은면 삼동암리	47-2	전	36	2	전**	인천시 강화군 불은면 삼동암리 ***_*	
	변경	불은면 삼동암리	47-2	전	35	35	전**	인천시 강화군 불은면 삼동암리 ***_*	면적변경
1069	변경	불은면 삼동암리	47-12	전	1	1	전**	인천광역시 강화군 불은면 삼동암리 ***_*	금회추가
1070	변경	불은면 삼동암리	30-20	대	563	18	김**	경기도 광명시 철산동 ***_* _***	금회추가
1071		불은면 삼동암리	47-6	도	36	36	공	인천광역시	변경없음
1072	당초	불은면 삼동암리	47-1	전	1,385	932	전**	인천시 강화군 불은면 삼동암리 ***	
	변경	불은면 삼동암리	47-1	전	431	233	전**	인천시 강화군 불은면 삼동암리 ***	면적변경
1073	변경	불은면 삼동암리	47-11	전	954	954	전**	인천광역시 강화군 불은면 삼동암리 ***	금회추가
1074	변경	불은면 삼동암리	30-7	대	402	29	전**	서울시 양천구 목동 *** 목동신시가지아파트 ***동 ***호	금회추가
1075	당초	불은면 삼동암리	30-43	대	257	257	황** 외 2인	서울특별시 은평구 진관*로 **, ***동 ***호(진관동, 은평뉴타운 구과발)	
	변경	불은면 삼동암리	30-43	대	257	257	황** 외 1인	서울특별시 은평구 진관*로 **, ***동 ***호(진관동, 은평뉴타운 구과발)	소유변경
1076	변경	불은면 삼동암리	30-52	대	80	15	황** 외 1인	서울특별시 은평구 진관*로 **, ***동 ***호(진관동, 은평뉴타운 구과발)	금회추가
1077	변경	불은면 삼동암리	30-53	대	15	12	황** 외 1인	서울특별시 은평구 진관*로 **, ***동 ***호(진관동, 은평뉴타운 구과발)	금회추가
1078	변경	불은면 삼동암리	30-16	대	211	17	공	인천광역시	금회추가
1079	당초	불은면 삼동암리	30-38	대	355	355	황**	인천광역시 강화군 불은면 삼동암길 12	
	변경	불은면 삼동암리	30-38	대	355	355	공	인천광역시	소유변경
1080		불은면 삼동암리	30-39	대	719	719	국	기획재정부	변경없음
1081	당초	불은면 삼동암리	30-37	대	288	288	황**	인천광역시 강화군 불은면 삼동암길 12	
	변경	불은면 삼동암리	30-37	대	288	288	공	인천광역시	소유변경

1082		불은면 삼동암리	30-40	대	276	276	박**	서울특별시 양천구 목동중앙본로*가길 **, ***호(목동, 우방이지빌)	변경없음
1083	당초	불은면 삼동암리	30-41	대	276	276	박**	서울특별시 송파구 위례광장로 13, 104동 1401호(장지동, 송파위례아이파크1차아파트)	
	변경	불은면 삼동암리	30-41	대	276	276	공	인천광역시	소유변경
1084	당초	불은면 삼동암리	1142	도	5,807	1,622	국	국토교통부	
	변경	불은면 삼동암리	1142	도	5,807	1,644	국	국토교통부	면적변경
1085	당초	불은면 삼동암리	30-33	대	47	47	황**	서울시 은평구 진관3로 77, 922동 706호 (진관동, 은평뉴타운 구파발)	
	변경	불은면 삼동암리	30-33	대	47	47	공	인천광역시	소유변경
1086		불은면 삼동암리	30-42	대	591	591	권**	경기도 김포시 양촌읍 황금로**번길 **, ***동 ***호(김포양촌금빛마을 자연앤데시아파트)	변경없음
1087	변경	불은면 삼동암리	29-3	임	8,051	18	유** 외 1인	인천시 강화군 강화읍 관청리 ***-**	금회추가
1088		불은면 삼동암리	29-9	임	2,032	2,032	유** 외 1인	인천시 강화군 강화읍 관청리 ***-**	변경없음
1089	변경	불은면 삼동암리	29-2	전	2,566	8	남궁**	인천시 강화군 강화읍 관청리 ***-**	금회추가
1090	당초	불은면 삼동암리	29-8	전	132	132	남궁**	인천시 강화군 강화읍 관청리 884-11	
	변경	불은면 삼동암리	29-8	전	132	132	공	인천광역시	소유변경
1091	당초	불은면 삼동암리	29-7	전	290	290	남궁**	인천시 강화군 강화읍 관청리 884-11	
	변경	불은면 삼동암리	29-7	전	290	290	공	인천광역시	소유변경
1092	당초	불은면 삼동암리	16-4	전	233	233	남궁**	인천시 강화군 강화읍 관청리 884-11	
	변경	불은면 삼동암리	16-4	전	233	233	공	인천광역시	소유변경
1093		불은면 삼동암리	15-3	도	33	33	공	인천광역시	변경없음
1094		불은면 삼동암리	15-10	대	265	265	박**	인천광역시 강화군 불은면 삼동암리 **-*	변경없음
1095		불은면 삼동암리	15-12	대	200	200	박**	인천광역시 강화군 불은면 삼동암리 **-*	변경없음
1096	당초	불은면 삼동암리	15-11	전	327	327	최**	인천광역시 서구 중봉대로***번길 ***동 ****호(연화동, 청라풍림엑슬루타워)	
	변경	불은면 삼동암리	15-11	전	327	302	최**	인천광역시 서구 중봉대로***번길 ***동 ****호(연화동, 청라풍림엑슬루타워)	면적변경
1097	당초	불은면 삼동암리	15-13	전	587	587	이**	인천시 강화군 송해면 상도리 204	
	변경	불은면 삼동암리	15-13	전	587	587	공	인천광역시	소유변경

1098	당초	불은면 삼동암리	13-4	답	315	315	이**	인천광역시 계양구 임학동 ** 스카리오피스텔-****	
	변경	불은면 삼동암리	13-4	답	315	250	이**	인천광역시 계양구 임학동 ** 스카리오피스텔-****	면적변경
1099	당초	불은면 삼동암리	13-6	답	170	170	이**	인천광역시 계양구 임학동 ** 스카리오피스텔-****	
	변경	불은면 삼동암리	13-6	답	170	92	이**	인천광역시 계양구 임학동 ** 스카리오피스텔-****	면적변경
1100	당초	불은면 삼동암리	12-3	대	872	872	강**	인천광역시 강화군 불은면 고능로***번길 **	
	변경	불은면 삼동암리	12-3	대	872	330	강**	인천광역시 강화군 불은면 고능로***번길 **	면적변경
1101		불은면 삼동암리	12-2	도	18	18	공	인천광역시	변경없음
1102	당초	불은면 삼동암리	1304-1	구	169	169	국	농림축산식품부	
	변경	불은면 삼동암리	1304-1	구	169	23	국	농림축산식품부	면적변경
1103	당초	불은면 삼동암리	1301-2	도	1003	1003	국	농림축산식품부	
	변경	불은면 삼동암리	1301-2	도	1003	880	국	농림축산식품부	면적변경
1104	당초	불은면 삼동암리	1300-1	답	719	719	송**	인천시 강화군 불은면 두운리 ***	
	변경	불은면 삼동암리	1300-1	답	719	274	송**	인천시 강화군 불은면 두운리 ***	면적변경
1105	변경	불은면 삼동암리	1301-3	도	820	43	국	농림축산식품부	금회추가
1106		불은면 삼동암리	29-5	도	36	36	공	인천광역시	변경없음
1107		불은면 삼동암리	29-4	도	50	50	공	강화군	변경없음
1108		불은면 삼동암리	16-2	도	50	50	공	강화군	변경없음
1109		불은면 삼동암리	16-3	도	23	23	공	인천광역시	변경없음
1110		불은면 삼동암리	15-2	도	466	466	공	인천광역시	변경없음
1111	당초	불은면 삼동암리	15-9	전	379	379	김**	서울특별시 구로구 구로동 1256 현대아파트 301-1303	
	변경	불은면 삼동암리	15-9	전	379	379	공	인천광역시	소유변경
1112		불은면 삼동암리	14-3	도	30	30	공	강화군	변경없음
1113		불은면 삼동암리	14-2	전	102	102	이**	인천시 계양구 임학동 ** 스카리오피스텔-****	변경없음
1114		불은면 삼동암리	14-1	도	10	10	국	국토교통부	변경없음
1115		불은면 삼동암리	13-3	도	10	10	공	강화군	변경없음

1116		불은면 삼동암리	13-1	도	10	10	국	국토교통부	변경없음
1117		선원면 금월리	665-9	천	84	84	공	인천광역시	변경없음
1118	변경	선원면 금월리	995-2	천	1024	197	국	농림축산식품부	금회추가
1119		선원면 금월리	1007-7	도	55	55	국	농림축산식품부	변경없음
1120	변경	선원면 금월리	1006-1	천	1202	458	공	인천광역시	금회추가
1121	변경	선원면 금월리	1007-1	도	153	114	국	농림축산식품부	금회추가
1122	변경	선원면 금월리	1006-2	천	2962	86	김**	인천광역시 강화군 선원면 중앙로 ***-*** 동 ***호(강화*차세광엔리치빌)	금회추가
1123	변경	선원면 금월리	995-1	천	1	1	국	농림축산식품부	금회추가
1124		선원면 금월리	1007-6	도	6	6	국	농림축산식품부	변경없음
1125	당초	선원면 금월리	995	구	5922	2036	국	농림축산식품부	
	변경	선원면 금월리	995	구	5922	1826	국	농림축산식품부	면적변경
1126	변경	선원면 금월리	1007	도	1397	111	국	농림축산식품부	금회추가
1127	당초	선원면 금월리	1007-5	도	51	51	국	농림축산식품부	
	변경	선원면 금월리	1007-5	도	51	29	국	농림축산식품부	면적변경
1128	당초	선원면 금월리	1011-1	답	1042	1042	김**	경기도 김포시 양촌면 구래리 451	
	변경	선원면 금월리	1011-1	답	1042	1042	공	인천광역시	소유변경
1129	당초	선원면 금월리	1012-1	답	1467	1467	이**	경기도 김포시 양촌면 마산리 42	
	변경	선원면 금월리	1012-1	답	1467	1467	공	인천광역시	소유변경
1130	당초	선원면 금월리	1013-1	답	294	294	노**	인천시 강화군 불은면 두운리 26-7	
	변경	선원면 금월리	1013-1	답	294	294	공	인천광역시	소유변경
1131	당초	선원면 금월리	1014-1	답	447	447	노**	인천시 강화군 불은면 두운리 26-7	
	변경	선원면 금월리	1014-1	답	447	447	공	인천광역시	소유변경
1132	당초	선원면 금월리	1015-1	답	2885	2885	조** 외 1인	인천시 서구 대곡동 214-4	
	변경	선원면 금월리	1015-1	답	2885	2885	공	인천광역시	소유변경
1133	당초	선원면 금월리	1016-1	답	1028	1028	고**	인천시 강화군 선원면 금월리 104-3	
	변경	선원면 금월리	1016-1	답	1028	1028	공	인천광역시	소유변경

1134	당초	선원면 금월리	1017-1	답	530	530	조**	경기도 김포시 통진읍 마송리 294	
	변경	선원면 금월리	1017-1	답	530	530	공	인천광역시	소유변경
1135	당초	선원면 금월리	1018-1	답	1731	1731	조**	경기도 김포시 통진읍 마송리 294	
	변경	선원면 금월리	1018-1	답	1731	1731	공	인천광역시	소유변경
1136	당초	선원면 금월리	665-5	천	1934	254	국	국토교통부	
	변경	선원면 금월리	665-5	천	1934	241	국	국토교통부	면적변경
1137	당초	선원면 금월리	666-4	천	899	189	공	인천광역시	
	변경	선원면 금월리	666-4	천	899	178	공	인천광역시	면적변경
1138		선원면 금월리	1008-1	구	286	286	국	농림축산식품부	변경없음
1139		선원면 금월리	1009-3	답	821	821	공	인천광역시	변경없음
1140	변경	선원면 금월리	1008	구	1312	5	국	농림축산식품부	금회추가
1141	변경	선원면 금월리	1009-1	답	1504	481	공	인천광역시	금회추가
1142	변경	선원면 금월리	1009	답	1748	54	구**	인천광역시 강화군 선원면 냉정리 ***_**	금회추가
1143	당초	선원면 금월리	1009-2	답	1344	1344	구**	인천시 강화군 선원면 냉정리 239-15	
	변경	선원면 금월리	1009-2	답	1344	1344	공	인천광역시	소유변경
1144	당초	선원면 금월리	1010-1	답	609	609	구** 외 2인	인천시 강화군 선원면 금월리 230-2	
	변경	선원면 금월리	1010-1	답	609	609	공	인천광역시	소유변경
1145	당초	선원면 금월리	1019-1	답	3198	3198	조**	인천시 강화군 선원면 금월리 416	
	변경	선원면 금월리	1019-1	답	3198	3198	공	인천광역시	소유변경
1146	당초	선원면 금월리	1020-1	답	559	559	한**	경기도 김포시 양촌면 학운리 373	
	변경	선원면 금월리	1020-1	답	559	559	공	인천광역시	소유변경
1147	당초	선원면 금월리	1021-2	답	2301	2301	한**	경기도 김포시 양촌면 학운리 373	
	변경	선원면 금월리	1021-2	답	2301	2301	공	인천광역시	소유변경
1148	당초	선원면 금월리	1007-2	도	306	306	국	농림축산식품부	
	변경	선원면 금월리	1007-2	도	306	260	국	농림축산식품부	면적변경
1149	당초	선원면 금월리	996	도	3817	243	국	농림축산식품부	
	변경	선원면 금월리	996	도	3817	97	국	농림축산식품부	면적변경

1150	당초	선원면 금월리	601-6	도	40	40	공	강화군	
	변경	선원면 금월리	601-6	도	40	18	공	강화군	면적변경
1151	당초	선원면 금월리	987-21	도	32188	430	국	국토교통부	
	변경	선원면 금월리	987-21	도	32188	473	국	국토교통부	면적변경
1152		선원면 금월리	601-5	도	146	146	공	강화군	변경없음
1153		선원면 금월리	601-7	도	65	65	공	인천광역시	변경없음
1154	당초	선원면 금월리	601-8	전	215	215	권**	인천시 강화군 선원면 금월리 246	
	변경	선원면 금월리	601-8	전	215	215	공	인천광역시	소유변경
1155	당초	선원면 금월리	979	구	919	592	국	농림축산식품부	
	변경	선원면 금월리	979	구	919	594	국	농림축산식품부	면적변경
1156		선원면 금월리	600-5	도	63	63	공	인천광역시	변경없음
1157		선원면 금월리	600-9	도	19	19	공	강화군	변경없음
1158	당초	선원면 금월리	600-12	전	769	769	이**	인천시 강화군 선원면 금월리 600-2	
	변경	선원면 금월리	600-12	전	769	769	공	인천광역시	소유변경
1159	당초	선원면 금월리	600-4	도	7	7	공	인천광역시	
	변경	선원면 금월리	600-4	도	7	6	공	인천광역시	면적변경
1160	변경	선원면 금월리	600-8	전	1830	4	이**	인천광역시 강화군 선원면 금월리***_*	금회추가
1161		선원면 금월리	587-3	도	17	17	공	강화군	변경없음
1162	변경	선원면 금월리	587-1	답	1902	9	이**	인천광역시 강화군 선원면 금월리***	금회추가
1163	변경	선원면 금월리	586	답	2962	7	이**	인천광역시 강화군 선원면 금월리***_*	금회추가
1164	당초	선원면 금월리	982	구	595	182	국	농림축산식품부	
	변경	선원면 금월리	982	구	595	192	국	농림축산식품부	면적변경
1165		선원면 금월리	578-3	전	2014	2014	창녕**** 회 외 4인	인천시 강화군 강화읍 신문리 ***_*	변경없음
1166	변경	선원면 금월리	578	전	437	125	창녕**** 회 외 4인	강화읍 신문리 ***_*	금회추가
1167		선원면 금월리	987-23	도	115	115	국	국토교통부	변경없음
1168	변경	선원면 금월리	987-24	도	21	5	국	국토교통부	금회추가

1169		선원면 금월리	987-25	도	290	290	국	국토교통부	변경없음
1170		선원면 금월리	575-5	임	26	26	공	강화군 외 1인	변경없음
1171		선원면 금월리	575-8	임	252	252	공	강화군 외 1인	변경없음
1172	변경	선원면 금월리	577	답	1184	24	창녕**** 회 외 4인	인천시 강화군 강화읍 신문리 ****_*	금회추가
1173		선원면 금월리	577-2	답	270	270	창녕**** 회 외 4인	인천시 강화군 강화읍 신문리 ****_*	변경없음
1174	당초	선원면 금월리	577-3	답	38	38	공	강화군 외 1인	
	변경	선원면 금월리	577-3	답	38	38	공	강화군	소유변경
1175	변경	선원면 금월리	575-7	임	89	25	창녕**** 회 외 4인	인천시 강화군 강화읍 신문리 ****_*	금회추가
1176		선원면 금월리	575-6	임	3116	3116	창녕**** 회 외 5인	인천시 강화군 강화읍 신문리 ****_*	변경없음
1177	변경	선원면 금월리	571-1	전	450	11	창**명 외 7인	인천시 강화군 강화읍 관청리 ***	금회추가
1178		선원면 금월리	571-6	전	993	993	창**명 외 7인	인천시 강화군 강화읍 관청리 ***	변경없음
1179	변경	선원면 금월리	571-7	전	702	25	창**명 외 7인	인천시 강화군 강화읍 관청리 ***	금회추가
1180		선원면 금월리	572-2	전	956	956	권**	인천시 강화군 선원면 금월리 ***	변경없음
1181		선원면 금월리	573-32	임	7	7	박**	인천시 강화군 불은면 녀성리 ***	변경없음
1182		선원면 금월리	573-33	임	934	934	박**	인천시 강화군 불은면 녀성리 ***	변경없음
1183		선원면 금월리	557-6	임	6	6	이**	서울시 성북구 성북동 *가**	변경없음
1184		선원면 금월리	557-7	임	562	562	권**	서울시 마포구 창전동 *-*** *층	변경없음
1185	당초	선원면 금월리	552-1	임	3062	3062	김**	인천시 강화군 선원면 금월리 ***	
	변경	선원면 금월리	552-1	임	3062	3062	김** 외 4인	서울특별시 마포구 백범로**길 ** ***동 ****호(신공덕동, 신공덕*차삼성래미안아파트)	소유변경
1186	변경	선원면 금월리	1007-3	도	480	7	국	농림축산식품부	금회추가
1187	변경	선원면 금월리	1022	답	2351	11	구**	인천광역시 강화군 선원면 금월리 ****	금회추가
1188	당초	선원면 금월리	1022-1	답	1353	1353	구** 외 2인	인천시 강화군 선원면 금월리 244	
	변경	선원면 금월리	1022-1	답	1353	1353	공	인천광역시	소유변경
1189	당초	선원면 금월리	1023-1	답	1198	1198	유**	인천시 강화군 선원면 대문고개로 15	
	변경	선원면 금월리	1023-1	답	1198	1198	공	인천광역시	소유변경
1190	당초	선원면 금월리	1024-1	답	1439	1439	김** 외 3인	충북 청주시 청원구 울봉로 209번길 40, 4동 1306호	
	변경	선원면 금월리	1024-1	답	1439	1439	공	인천광역시	소유변경

1191	변경	선원면 금월리	1024	답	2731	20	허**	인천광역시 강화군 선원면 연동로***번길 **_*	금회추가
1192	변경	선원면 금월리	1025	답	1954	33	유**	인천광역시 강화군 선원면 강화동로***번길 **	금회추가
1193	당초	선원면 금월리	1025-1	답	864	864	유**	인천시 강화군 선원면 강화동로 850번길 21	
	변경	선원면 금월리	1025-1	답	864	864	공	인천광역시	소유변경
1194	당초	선원면 금월리	1026-1	답	954	954	이**	인천시 강화군 선원면 금월리 496	
	변경	선원면 금월리	1026-1	답	954	954	공	인천광역시	소유변경
1195	변경	선원면 금월리	1026	답	1590	41	이**	인천광역시 강화군 선원면 금월리 ***	금회추가
1196	당초	선원면 금월리	1027-1	답	1980	1980	한**	인천시 강화군 선원면 금월리 54	
	변경	선원면 금월리	1027-1	답	1980	1980	공	인천광역시	소유변경
1197		선원면 금월리	599-2	도	152	152	전**	인천시 강화군 선원면 냉정리 ***	변경없음
1198	당초	선원면 금월리	1028-3	답	1186	1186	한**	인천시 강화군 선원면 강화동로 ***번길 **	
	변경	선원면 금월리	1028-3	답	1186	1115	한**	인천시 강화군 선원면 강화동로 ***번길 **	면적변경
1199		선원면 금월리	598-4	도	74	74	이**	인천시 강화군 선원면 금월리 ***	변경없음
1200	당초	선원면 금월리	587-5	답	4626	4626	이**	인천시 강화군 선원면 금월리 520	
	변경	선원면 금월리	587-5	답	4626	4626	공	인천광역시	소유변경
1201	당초	선원면 금월리	1028-2	목	168	168	한**	인천시 강화군 선원면 강화동로 ***번길 **	
	변경	선원면 금월리	1028-2	목	168	155	한**	인천시 강화군 선원면 강화동로 ***번길 **	면적변경
1202		선원면 금월리	587-8	도	22	22	공	강화군	변경없음
1203		선원면 금월리	587-7	도	32	32	공	강화군	변경없음
1204		선원면 금월리	578-5	전	39	39	공	강화군	변경없음
1205		선원면 금월리	573-29	임	293	293	이** 외 1인	경기도 고양시 덕양구 행신동 *** 소만마을 ****_****	변경없음
1206		선원면 금월리	573-35	임	647	647	정**	경기도 부천시 원미구 상동 ***_* *층	변경없음
1207	당초	선원면 금월리	573-30	임	130	130	이** 외 3인	인천시 강화군 선원면 금월리 ***_*	
	변경	선원면 금월리	573-30	임	130	130	이** 외 2인	인천시 강화군 선원면 금월리 ***_*	소유변경
1208		선원면 금월리	573-36	임	3939	3939	이**	인천시 강화군 선원면 금월리 ***_*	변경없음
1209		선원면 금월리	573-28	임	305	305	김**	서울시 강서구 등촌동 ***_*	변경없음

1210		선원면 금월리	551-6	임	1081	1081	최**	인천시 강화군 선원면 창리 ***-*	변경없음
1211		선원면 금월리	549-7	장	557	557	유**	인천시 강화군 선원면 금월리 ***-*	변경없음
1212	당초	선원면 금월리	549-6	전	518	518	이** 외 1인	인천시 미추홀구 학익동 ***-*	
	변경	선원면 금월리	549-6	전	518	490	이** 외 1인	인천시 미추홀구 학익동 ***-*	면적변경
1213	당초	선원면 금월리	549-8	전	110	110	이** 외 1인	인천시 미추홀구 학익동 ***-*	
	변경	선원면 금월리	549-8	전	110	90	이** 외 1인	인천시 미추홀구 학익동 ***-*	면적변경
1214		선원면 금월리	549-2	도	13	13	이**	인천시 강화군 강화읍 남산리 ***	변경없음
1215		선원면 금월리	546-1	임	1320	1320	남궁**	서울시 마포구 서교동 ***-*	변경없음
1216	변경	선원면 금월리	547	임	773	114	남궁**	서울시 마포구 서교동 ***-*	금회추가
1217	당초	선원면 금월리	547-1	임	1756	1756	남궁**	서울시 마포구 서교동 ***-*	
	변경	선원면 금월리	547-1	임	1756	1712	남궁**	서울시 마포구 서교동 ***-*	면적변경
1218		선원면 금월리	548-2	전	1656	1656	이**	경기도 부천시 원미구 상동 ***-*	변경없음
1219	당초	선원면 금월리	548-8	전	815	815	남궁**	서울시 마포구 서교동 ***-*	
	변경	선원면 금월리	548-8	전	815	682	남궁**	서울시 마포구 서교동 ***-*	면적변경
1220		선원면 금월리	548-10	전	270	270	남궁**	서울시 마포구 서교동 ***-*	변경없음
1221	당초	선원면 금월리	548-4	도	274	274	공	인천광역시	
	변경	선원면 금월리	548-4	도	274	269	공	인천광역시	면적변경
1222		선원면 금월리	548-11	도	16	16	공	강화군	변경없음
1223	당초	선원면 금월리	1007-4	도	30	30	국	농림축산식품부	금회제외
1224	당초	선원면 금월리	603-5	도	29	29	공	강화군	금회제외
1225	당초	선원면 금월리	572-1	전	1	1	권**	인천시 강화군 선원면 금월리 ***	금회제외
1226	당초	선원면 냉정리	230-3	도	149	149	이**	인천시 강화군 선원면 금월리	
	변경	선원면 냉정리	230-3	도	149	51	이**	인천시 강화군 선원면 금월리	면적변경
1227		선원면 냉정리	229-7	도	9	9	이**	인천시 강화군 선원면 냉정리 ***	변경없음
1228		선원면 냉정리	229-8	잡	11	11	조**	인천시 강화군 선원면 금월리 ***	변경없음
1229	당초	선원면 냉정리	1040	도	1570	110	국	국토교통부	
	변경	선원면 냉정리	1040	도	1570	106	국	국토교통부	면적변경

1230	당초	선원면 냉정리	86-3	전	1974	1974	이** 외 1인	인천시 강화군 선원면 냉정리 **	
	변경	선원면 냉정리	86-3	전	1974	1924	이** 외 1인	인천시 강화군 선원면 냉정리 **	면적변경
1231	당초	선원면 냉정리	1039-1	도	551	251	국	국토교통부	
	변경	선원면 냉정리	1039-1	도	551	245	국	국토교통부	면적변경
1232	당초	선원면 냉정리	88-7	전	544	544	이**	인천시 강화군 강화읍 신문리 ***_*	
	변경	선원면 냉정리	88-7	전	544	437	이**	인천시 강화군 강화읍 신문리 ***_*	면적변경
1233	당초	선원면 냉정리	90-4	잡	115	115	양**	인천시 서구 청라에메랄드로 ***, ***동 ***호(연희동,청라웰카운티**단지)	
	변경	선원면 냉정리	90-4	잡	115	75	양**	인천시 서구 청라에메랄드로 ***, ***동 ***호(연희동,청라웰카운티**단지)	면적변경
1234	당초	선원면 냉정리	89	전	2929	1730	양**	인천시 서구 청라에메랄드로 ***, ***동 ***호(연희동,청라웰카운티**단지)	
	변경	선원면 냉정리	89-4	전	1720	1720	양**	인천시 서구 청라에메랄드로 ***, ***동 ***호(연희동,청라웰카운티**단지)	분할
1235	변경	선원면 냉정리	89-5	전	157	82	양**	인천광역시 서구 청라에메랄드로 *** **동 ***호(연희동, 청라웰카운티**단지)	금회추가
1236	당초	선원면 냉정리	91-7	전	770	770	구**	인천시 강화군 선원면 냉정리 ***	
	변경	선원면 냉정리	91-7	전	770	697	구**	인천시 강화군 선원면 냉정리 ***	면적변경
1237	당초	선원면 냉정리	146-3	답	1376	1376	김**	인천시 계양구 임학동 *_*	
	변경	선원면 냉정리	146-3	답	455	126	김**	인천시 계양구 임학동 *_*	면적변경
1238	변경	선원면 냉정리	146-6	답	1366	1360	김**	인천시 계양구 임학동 *_*	금회추가
1239	당초	선원면 냉정리	145-3	전	6995	2716	구**	서울시 동대문구 전농동 **_*	
	변경	선원면 냉정리	145-3	전	4263	5	구**	서울시 동대문구 전농동 **_*	분할
1240	변경	선원면 냉정리	145-4	전	2732	2732	구**	서울시 동대문구 전농동 **_*	금회추가
1241	당초	선원면 냉정리	144	대	912	427	구**	서울시 동대문구 전농동 **_*	
	변경	선원면 냉정리	144-1	대	429	429	구**	서울시 동대문구 전농동 **_*	분할
1242	당초	선원면 냉정리	109-4	임	510	442	구**	서울시 동대문구 전농동 **_*	
	변경	선원면 냉정리	109-4	임	52	5	구**	서울시 동대문구 전농동 **_*	면적변경
1243	변경	선원면 냉정리	109-9	임	458	458	구**	서울시 동대문구 전농동 **_*	금회추가
1244	당초	선원면 냉정리	108-7	도	95	82	이**	인천시 강화군 선원면 냉정리 ***	
	변경	선원면 냉정리	108-11	도	78	78	이**	인천시 강화군 선원면 냉정리 ***	분할

1245	당초	선원면 냉정리	108-6	임	21	4	이**	인천시 강화군 선원면 냉정리 ***	
	변경	선원면 냉정리	108-10	임	5	5	이**	인천시 강화군 선원면 냉정리 ***	분할
1246	당초	선원면 냉정리	108-5	임	314	304	이**	인천시 강화군 선원면 냉정리 ***	
	변경	선원면 냉정리	108-9	임	293	291	이**	인천시 강화군 선원면 냉정리 ***	분할
1247	당초	선원면 냉정리	108-3	묘	1980	1403	이**	인천시 강화군 선원면 냉정리 ***	
	변경	선원면 냉정리	108-8	묘	1413	1376	이**	인천시 강화군 선원면 냉정리 ***	분할
1248	당초	선원면 냉정리	105-7	대	515	150	국	국방부	
	변경	선원면 냉정리	105-7	대	366	2	국	국방부	면적변경
1249	변경	선원면 냉정리	105-12	대	149	149	국	국방부	금회추가
1250	당초	선원면 냉정리	105-3	전	3193	2310	이**	인천시 강화군 선원면 냉정리 ***	
	변경	선원면 냉정리	105-3	전	883	7	이**	인천시 강화군 선원면 냉정리 ***	면적변경
1251	변경	선원면 냉정리	105-11	전	2310	2274	이**	인천시 강화군 선원면 냉정리 ***	금회추가
1252	변경	선원면 냉정리	84-5	도	720	13	공	인천광역시	금회추가
1253		선원면 냉정리	84-19	도	105	105	공	인천광역시	변경없음
1254		선원면 냉정리	84-20	도	80	80	공	인천광역시	변경없음
1255	변경	선원면 냉정리	84-14	전	165	2	공	강화군	금회추가
1256	당초	선원면 냉정리	84-6	대	529	95	안**	인천시 서구 검암로 **번길 **-(검암동)	
	변경	선원면 냉정리	84-18	대	97	42	안**	인천시 서구 검암로 **번길 **-(검암동)	분할
1257	당초	선원면 냉정리	85-4	전	873	342	이**	인천시 강화군 선원면 냉정리 **	
	변경	선원면 냉정리	85-6	전	349	328	이**	인천시 강화군 선원면 냉정리 **	분할
1258	당초	선원면 냉정리	87-9	전	856	865	이**	인천시 강화군 선원면 냉정리 **	
	변경	선원면 냉정리	87-9	전	856	783	이**	인천시 강화군 선원면 냉정리 **	면적변경
1259	당초	선원면 냉정리	88-5	전	1940	599	이**	인천시 강화군 선원면 금월리 ***-*	
	변경	선원면 냉정리	88-6	전	594	594	이**	인천시 강화군 선원면 금월리 ***-*	분할
1260		선원면 냉정리	89-6	대	205	205	양**	인천시 서구 청라에메랄드로 ***, ***동 ***호(연희동,청라웰카운티**단지)	변경없음
1261		선원면 냉정리	91-6	창	468	468	구**	인천시 강화군 선원면 냉정리 ***	변경없음

1262	당초	선원면 냉정리	1038	구	2245	127	국	농림축산식품부	
	변경	선원면 냉정리	1038	구	2245	124	국	농림축산식품부	면적변경
1263		선원면 냉정리	146-1	답	1094	1094	이**	인천시 강화군 선원면 선원사지로 ***	변경없음
1264	당초	선원면 냉정리	146-4	답	1035	399	이**	서울시 강남구 압구정동 ***- 현대아파트 **동 ***호	
	변경	선원면 냉정리	146-7	답	323	323	이**	서울시 강남구 압구정동 ***- 현대아파트 **동 ***호	분할
1265	변경	선원면 냉정리	146-8	답	98	98	이**	서울시 강남구 압구정동 ***- 현대아파트 **동 ***호	금회추가
1266	당초	선원면 냉정리	1037-3	도	17559	404	국	국토교통부	
	변경	선원면 냉정리	1037-3	도	17559	762	국	국토교통부	면적변경
1267		선원면 냉정리	96-3	대	215	215	조**	인천시 강화군 선원면 지산리 ***	변경없음
1268	당초	선원면 냉정리	1042	도	2911	119	국	국토교통부	
	변경	선원면 냉정리	1042	도	2911	135	국	국토교통부	면적변경
1269		선원면 냉정리	96-5	도	33	33	공	인천광역시	변경없음
1270	당초	선원면 냉정리	96-2	도	317	317	공	강화군	
	변경	선원면 냉정리	96-8	도	29	29	공	강화군	분할
1271	당초	선원면 냉정리	1049	도	998	37	국	국토교통부	
	변경	선원면 냉정리	1049	도	998	46	국	국토교통부	면적변경
1272	당초	선원면 냉정리	98-3	도	899	899	국	국토교통부	
	변경	선원면 냉정리	98-10	도	145	145	국	국토교통부	분할
1273		선원면 냉정리	143-4	도	13	13	공	인천광역시	변경없음
1274	당초	선원면 냉정리	143-3	임	2083	603	구**	서울시 동대문구 전농동 ***-*	
	변경	선원면 냉정리	143-5	임	608	608	구**	서울시 동대문구 전농동 ***-*	분할
1275	당초	선원면 냉정리	98-5	임	1421	375	구**	경기도 성남시 분당구 수내동 ** 푸른마을 ****-*****	
	변경	선원면 냉정리	98-11	임	377	377	구**	경기도 성남시 분당구 수내동 ** 푸른마을 ****-*****	분할
1276	당초	선원면 냉정리	99-3	임	512	331	구**	서울시 동대문구 전농동 ***-*	
	변경	선원면 냉정리	99-6	임	339	339	구**	서울시 동대문구 전농동 ***-*	분할
1277	당초	선원면 냉정리	99-5	도	30	30	공	인천광역시	
	변경	선원면 냉정리	99-5	도	30	2	공	인천광역시	면적변경

1278	당초	선원면 냉정리	1037-10	도	1225	58	국	국토교통부	
	변경	선원면 냉정리	1037-10	도	1225	60	국	국토교통부	면적변경
1279		선원면 냉정리	109-6	도	20	20	공	인천광역시	변경없음
1280		선원면 냉정리	109-7	도	55	55	구**	서울시 동대문구 전농동 ***	변경없음
1281	당초	선원면 냉정리	104-2	도	1273	1273	국	국토교통부	
	변경	선원면 냉정리	104-2	도	398	29	국	국토교통부	면적변경
1282	변경	선원면 냉정리	104-5	도	875	239	국	국토교통부	금회추가
1283		선원면 냉정리	104-3	전	126	126	구**	인천시 강화군 선원면 냉정리 **	변경없음
1284	당초	선원면 냉정리	1046-18	구	1436	356	국	농림축산식품부	
	변경	선원면 냉정리	1046-18	구	1436	276	국	농림축산식품부	면적변경
1285	당초	선원면 냉정리	479	답	965	387	이**	인천시 강화군 선원면 냉정리 **	
	변경	선원면 냉정리	479-1	답	377	201	이**	인천시 강화군 선원면 냉정리 **	분할
1286	당초	선원면 냉정리	481	답	1924	1907	이**	인천시 강화군 선원면 냉정리 ***	
	변경	선원면 냉정리	481-1	답	1878	1827	이**	인천시 강화군 선원면 냉정리 ***	분할
1287	당초	선원면 냉정리	480	답	1269	757	이**	인천시 강화군 선원면 냉정리 **	
	변경	선원면 냉정리	480-1	답	755	558	이**	인천시 강화군 선원면 냉정리 **	분할
1288		선원면 냉정리	476-3	전	309	309	이**	서울시 동작구 만양로 **, ***동 ***호 (노량진동,신동아리버파크)	변경없음
1289	당초	선원면 냉정리	476-2	대	698	375	이** 외 1인	서울시 동작구 만양로 **, ***동 ***호 (노량진동,신동아리버파크)	
	변경	선원면 냉정리	476-2	대	334	9	이**	서울시 동작구 만양로 **, ***동 ***호 (노량진동,신동아리버파크)	소유 및 면적변경
1290	변경	선원면 냉정리	476-5	대	364	331	이**	서울시 동작구 만양로 **, ***동 ***호 (노량진동,신동아리버파크)	금회추가
1291	당초	선원면 냉정리	500-3	전	1752	1627	이**	서울시 동작구 만양로 **, ***동 ***호 (노량진동,신동아리버파크)	
	변경	선원면 냉정리	500-3	전	85	53	이**	서울시 동작구 만양로 **, ***동 ***호 (노량진동,신동아리버파크)	면적변경
1292	변경	선원면 냉정리	500-9	전	1667	1551	이**	서울시 동작구 만양로 **, ***동 ***호 (노량진동,신동아리버파크)	금회추가
1293	당초	선원면 냉정리	503	답	1537	1381	이**	인천시 강화군 선원면 냉정리 ***	
	변경	선원면 냉정리	503	답	162	126	이**	인천시 강화군 선원면 냉정리 ***	면적변경
1294	변경	선원면 냉정리	503-1	답	1375	1375	이**	인천시 강화군 선원면 냉정리 ***	금회추가
1295	당초	선원면 냉정리	504	답	1068	497	신**	인천시 강화군 선원면 냉정리 ***	
	변경	선원면 냉정리	504	답	586	273	신**	인천시 강화군 선원면 냉정리 ***	면적변경

1296	변경	선원면 냉정리	504-2	답	482	482	신**	인천시 강화군 선원면 냉정리 ***	금회추가
1297	당초	선원면 냉정리	505	답	4642	56	이**	인천시 강화군 선원면 냉정리 ***_*	
	변경	선원면 냉정리	505	답	4630	129	이**	인천시 강화군 선원면 냉정리 ***_*	면적변경
1298	변경	선원면 냉정리	505-1	답	12	12	이**	인천시 강화군 선원면 냉정리 ***_*	금회추가
1299	당초	선원면 냉정리	1048	도	159	100	국	국토교통부	
	변경	선원면 냉정리	1048	도	159	101	국	국토교통부	면적변경
1300	당초	선원면 냉정리	510	답	883	188	이**	인천시 강화군 선원면 냉정리 ***	
	변경	선원면 냉정리	510	답	701	190	이**	인천시 강화군 선원면 냉정리 ***	면적변경
1301	변경	선원면 냉정리	510-1	답	182	182	이**	인천시 강화군 선원면 냉정리 ***	금회추가
1302	당초	선원면 냉정리	509-2	대	479	81	최**	인천시 강화군 선원면 중앙로 ***, ***동 ****호 (세광엔리치빌)	
	변경	선원면 냉정리	509-2	대	399	106	최**	인천시 강화군 선원면 중앙로 ***, ***동 ****호 (세광엔리치빌)	면적변경
1303	변경	선원면 냉정리	509-6	대	80	80	최**	인천시 강화군 선원면 중앙로 ***, ***동 ****호 (세광엔리치빌)	금회추가
1304	당초	선원면 냉정리	509-1	대	383	58	최**	인천시 강화군 선원면 중앙로 ***, ***동 ****호 (세광엔리치빌)	
	변경	선원면 냉정리	509-1	대	330	182	최**	인천시 강화군 선원면 중앙로 ***, ***동 ****호 (세광엔리치빌)	면적변경
1305	변경	선원면 냉정리	509-5	대	53	53	최**	인천시 강화군 선원면 중앙로 ***, ***동 ****호 (세광엔리치빌)	금회추가
1306	변경	선원면 냉정리	522-10	전	98	98	심**	인천광역시 강화군 선원면 냉정리 ***	당초누락
1307	당초	선원면 냉정리	522-3	전	998	512	심**	인천시 강화군 선원면 냉정리 ***	
	변경	선원면 냉정리	522-3	전	487	221	심**	인천시 강화군 선원면 냉정리 ***	면적변경
1308	당초	선원면 냉정리	522-4	전	881	881	심**	인천시 강화군 선원면 냉정리 ***	
	변경	선원면 냉정리	522-4	대	730	730	심**	인천시 강화군 선원면 냉정리 ***	지목 및 면적변경
1309	변경	선원면 냉정리	522-9	전	564	562	심**	인천시 강화군 선원면 냉정리 ***	금회추가
1310	당초	선원면 냉정리	522-1	대	399	67	심**	인천시 강화군 선원면 냉정리 ***	
	변경	선원면 냉정리	522-1	대	336	156	심**	인천시 강화군 선원면 냉정리 ***	면적변경
1311	변경	선원면 냉정리	522-6	대	63	63	심**	인천시 강화군 선원면 냉정리 ***	금회추가
1312	당초	선원면 냉정리	522-2	도	30	3	공	강화군	
	변경	선원면 냉정리	522-2	도	27	19	공	강화군	면적변경
1313	변경	선원면 냉정리	522-7	도	3	3	공	강화군	금회추가

1314	당초	선원면 냉정리	523-2	도	238	175	서**덕	인천시 강화군 선원면 냉정리 ***	
	변경	선원면 냉정리	523-2	도	57	40	서**덕 외 1인	인천시 강화군 선원면 냉정리 ***	소유 및 면적변경
1315	변경	선원면 냉정리	523-35	도	181	181	서**덕 외 1인	인천시 강화군 선원면 냉정리 ***	금회추가
1316	당초	선원면 냉정리	523	대	671	575	이**	인천시 강화군 선원면 냉정리 ***	
	변경	선원면 냉정리	523	대	110	102	이**	인천시 강화군 선원면 냉정리 ***	면적변경
1317	변경	선원면 냉정리	523-34	대	561	561	이**	인천시 강화군 선원면 냉정리 ***	금회추가
1318	당초	선원면 냉정리	523-24	전	3582	777	이**	인천시 강화군 선원면 강화동로 ***	
	변경	선원면 냉정리	523-24	전	2834	616	이**	인천시 강화군 선원면 강화동로 ***	면적변경
1319	변경	선원면 냉정리	523-41	전	748	748	이**	인천시 강화군 선원면 강화동로 ***	금회추가
1320	당초	선원면 냉정리	536-1	대	655	6	박**	인천시 강화군 냉정리 ***	
	변경	선원면 냉정리	536-1	대	651	65	박**	인천시 강화군 냉정리 ***	면적변경
1321	변경	선원면 냉정리	536-8	대	4	4	박**	인천시 강화군 냉정리 ***	금회추가
1322	당초	선원면 냉정리	536-3	전	853	811	박**	인천시 강화군 선원면 냉정리 ***	
	변경	선원면 냉정리	536-3	전	47	41	박**	인천시 강화군 선원면 냉정리 ***	면적변경
1323	변경	선원면 냉정리	536-9	전	806	806	박**	인천시 강화군 선원면 냉정리 ***	금회추가
1324	당초	선원면 냉정리	1046-14	구	6723	795	국	농림축산식품부	
	변경	선원면 냉정리	1046-14	구	6723	87	국	농림축산식품부	면적변경
1325	당초	선원면 냉정리	536	전	1732	762	김**	인천시 강화군 선원면 냉정리 ***	
	변경	선원면 냉정리	536-6	전	750	315	김**	인천시 강화군 선원면 냉정리 ***	분할
1326	당초	선원면 냉정리	538-2	전	3148	2721	이**	인천시 강화군 선원면 강화동로 ***	
	변경	선원면 냉정리	538-3	전	2938	1630	이**	인천시 강화군 선원면 강화동로 ***	분할
1327	당초	선원면 냉정리	540-1	전	2095	100	강화**** 회사	경기도 김포시 북변동 ***-**	
	변경	선원면 냉정리	540-1	전	2095	921	강화**** 회사	경기도 김포시 북변동 ***-**	면적변경
1328		선원면 냉정리	540-3	도	17	17	공	인천광역시	변경없음
1329		선원면 냉정리	540-2	도	89	89	국	국토교통부	변경없음
1330		선원면 냉정리	540-4	도	226	226	공	강화군	변경없음

1331		선원면 냉정리	541-2	도	89	89	국	국토교통부	변경없음
1332		선원면 냉정리	541-7	도	56	56	공	강화군	변경없음
1333		선원면 냉정리	541-3	도	59	59	공	인천광역시	변경없음
1334	당초	선원면 냉정리	541-1	대	1154	243	신**	경기도 고양시 일산동구 위시티*로 **, ***-****	
	변경	선원면 냉정리	541-1	대	1154	178	신**	경기도 고양시 일산동구 위시티*로 **, ***-****	면적변경
1335		선원면 냉정리	542-2	도	109	109	국	국토교통부	변경없음
1336		선원면 냉정리	543	도	89	89	국	국토교통부	변경없음
1337		선원면 냉정리	541-6	도	88	88	공	강화군	변경없음
1338	변경	선원면 냉정리	542-5	도	641	230	공	강화군	당초누락
1339	당초	선원면 냉정리	541-8	전	86	86	신**	경기도 고양시 일산동구 위시티4로 46, 210-2802	
	변경	선원면 냉정리	541-8	전	86	29	공	강화군	소유 및 면적변경
1340	당초	선원면 냉정리	1059	도	11359	2277	국	국토교통부	
	변경	선원면 냉정리	1059	도	11359	1597	국	국토교통부	면적변경
1341	당초	선원면 냉정리	541-5	도	54	54	공	강화군	
	변경	선원면 냉정리	541-5	도	54	3	공	강화군	면적변경
1342	당초	선원면 냉정리	483-1	답	271	271	이**	인천시 강화군 선원면 냉정리 ***	
	변경	선원면 냉정리	483-1	답	271	212	이**	인천시 강화군 선원면 냉정리 ***	면적변경
1343		선원면 냉정리	482	답	1855	1855	구**	인천시 강화군 선원면 금월리 ***	변경없음
1344		선원면 냉정리	483-3	답	1286	1286	이**	인천시 강화군 선원면 냉정리 ***	변경없음
1345	당초	선원면 냉정리	483-2	도	1075	1075	국	국토교통부	
	변경	선원면 냉정리	483-2	도	1075	901	국	국토교통부	면적변경
1346	당초	선원면 냉정리	484-1	답	2159	2107	곽** 외 1인	서울시 서초구 서초동 **** 삼호아파트 *-****	
	변경	선원면 냉정리	484-3	답	1286	376	곽** 외 1인	서울시 서초구 서초동 **** 삼호아파트 *-****	분할
1347		선원면 냉정리	483-4	도	73	73	공	인천광역시	변경없음
1348	당초	선원면 냉정리	501-3	대	60	60	김**	서울시 서초구 서초동 **** 삼호아파트 *-****	
	변경	선원면 냉정리	501-3	대	60	11	김**	서울시 서초구 서초동 **** 삼호아파트 *-****	면적변경
1349	당초	선원면 냉정리	502-2	답	218	218	이**	인천시 강화군 선원면 냉정리 ***-*	
	변경	선원면 냉정리	502-2	답	218	168	이**	인천시 강화군 선원면 냉정리 ***-*	면적변경

1350	당초	선원면 냉정리	512-3	답	506	506	이**	인천시 강화군 선원면 냉정리 ***_*	
	변경	선원면 냉정리	512-3	답	506	355	이**	인천시 강화군 선원면 냉정리 ***_*	면적변경
1351	당초	선원면 냉정리	513-3	전	499	499	구**	인천시 강화군 선원면 냉정리 ***	
	변경	선원면 냉정리	513-3	전	499	300	구**	인천시 강화군 선원면 냉정리 ***	면적변경
1352		선원면 냉정리	511	답	1230	1230	최**	인천시 계양구 작전동 ***_* 도두리마을롯데아파트 ***_****	변경없음
1353	당초	선원면 냉정리	520-3	답	119	119	구**	인천시 강화군 선원면 냉정리 ***	
	변경	선원면 냉정리	520-3	답	119	16	구**	인천시 강화군 선원면 냉정리 ***	면적변경
1354	당초	선원면 냉정리	1046-17	구	2049	423	국	농림축산식품부	
	변경	선원면 냉정리	1046-17	구	2049	333	국	농림축산식품부	면적변경
1355	당초	선원면 냉정리	521-3	대	426	426	심**	인천시 강화군 선원면 냉정리 ***	
	변경	선원면 냉정리	521-3	대	426	230	심**	인천시 강화군 선원면 냉정리 ***	면적변경
1356	당초	선원면 냉정리	520-2	도	526	526	국	국토교통부	
	변경	선원면 냉정리	520-2	도	526	3	국	국토교통부	면적변경
1357	당초	선원면 냉정리	521-4	도	53	53	공	인천광역시	
	변경	선원면 냉정리	521-4	도	53	5	공	인천광역시	면적변경
1358	당초	선원면 냉정리	산24-5	임	1992	683	이**	서울시 강서구 내발산동 ***_* 현대연립 ***호	
	변경	선원면 냉정리	산24-5	임	1992	61	이**	서울시 강서구 내발산동 ***_* 현대연립 ***호	면적변경
1359		선원면 냉정리	산24-4	도	198	198	이**	인천시 강화군 선원면 냉정리 ***	변경없음
1360		선원면 냉정리	산24-3	임	950	950	이**	인천시 강화군 선원면 냉정리 ***	변경없음
1361	변경	선원면 냉정리	산24-2	도	950	950	국	국토교통부	당초누락
1362	당초	선원면 냉정리	523-7	도	682	175	김**	인천시 남구 연수동 **블럭 연수*차 우성아파트***동***호	
	변경	선원면 냉정리	523-36	도	176	14	김**	인천시 남구 연수동 **블럭 연수*차 우성아파트***동***호	분할
1363		선원면 냉정리	산28-4	도	198	198	공	인천광역시	변경없음
1364	당초	선원면 냉정리	523-10	임	478	456	주식회사* ****	인천시 강화군 선원면 냉정리 ***_*	
	변경	선원면 냉정리	523-38	임	459	85	주식회사* ****	인천시 강화군 선원면 냉정리 ***_*	분할
1365		선원면 냉정리	산28-2	도	1289	1289	국	국토교통부	변경없음

1366		선원면 냉정리	523-1	잡	428	428	이**	인천시 강화군 선원면 강화동로 ***	변경없음
1367		선원면 냉정리	523-5	도	43	43	공	인천광역시	변경없음
1368	당초	선원면 냉정리	523-18	도	97	42	김**	서울시 마포구 신수동 ***-**	
	변경	선원면 냉정리	523-40	도	45	3	김**	서울시 마포구 신수동 ***-**	분할
1369		선원면 냉정리	산28-3	임	99	99	유**	인천시 강화군 선원면 냉정리 ***	변경없음
1370	당초	선원면 냉정리	523-17	임	697	125	김**	서울시 마포구 신수동 ***-**	
	변경	선원면 냉정리	523-17	임	558	67	김**	서울시 마포구 신수동 ***-**	면적변경
1371	변경	선원면 냉정리	523-39	임	139	114	김**	서울시 마포구 신수동 ***-**	금회추가
1372	변경	선원면 냉정리	523-13	잡	156	18	강화**** 회사	인천시 강화군 강화읍 중앙로 **	금회추가
1373		선원면 냉정리	538-1	도	83	83	국	국토교통부	변경없음
1374	당초	선원면 냉정리	산30-3	도	2578	2578	국	국토교통부	
	변경	선원면 냉정리	산30-3	도	2578	835	국	국토교통부	면적변경
1375		선원면 냉정리	산31-2	임	198	198	이**	인천시 강화군 선원면 냉정리 ***	변경없음
1376	당초	선원면 냉정리	544-1	도	159	159	공	강화군	
	변경	선원면 냉정리	544-1	도	69	38	공	강화군	면적변경
1377	당초	선원면 냉정리	544-2	도	245	245	국	국토교통부	
	변경	선원면 냉정리	544-2	도	245	229	국	국토교통부	면적변경
1378	당초	선원면 냉정리	산30-7	임	517	175	공	강화군	
	변경	선원면 냉정리	산30-7	임	517	13	공	강화군	면적변경
1379	당초	선원면 냉정리	1047	도	3289	229	국	국토교통부	
	변경	선원면 냉정리	1047	도	3289	193	국	국토교통부	면적변경
1380	당초	선원면 냉정리	107	전	1223	25	김**	인천시 강화군 선원면 냉정리 ***-*	금회제외
1381	당초	선원면 냉정리	518	대	701	35	구**	인천시 강화군 선원면 냉정리 ***	금회제외
1382	당초	선원면 냉정리	537	답	826	100	김**	인천시 강화군 선원면 냉정리 ***	금회제외
1383	당초	선원면 냉정리	547	전	790	34	주**	인천시 강화군 선원면 냉정리 ***	금회제외
1384	당초	선원면 냉정리	104-1	답	469	191	구**	인천시 강화군 선원면 강화동로 ***-**	금회제외
1385	당초	선원면 냉정리	105-1	대	497	40	윤**	인천시 강화군 선원면 냉정리 ***-*	금회제외

1386	당초	선원면 냉정리	105-5	도	20	20	공	인천광역시	금회제외
1387	당초	선원면 냉정리	105-8	전	541	131	윤**	인천시 강화군 선원면 냉정리 ****_*	금회제외
1388	당초	선원면 냉정리	106-1	대	219	33	권**	인천시 남구 용오로 **-* (용현동)	금회제외
1389	당초	선원면 냉정리	106-3	도	36	36	이**	인천시 강화군 선원면 냉정리 ***	금회제외
1390	당초	선원면 냉정리	106-5	임	19	13	권**	인천시 남구 용오로 **-* (용현동)	금회제외
1391	당초	선원면 냉정리	108-4	도	73	73	공	인천광역시	금회제외
1392	당초	선원면 냉정리	109-1	학	3107	16	공	인천광역시(교육감)	금회제외
1393	당초	선원면 냉정리	485-2	답	2116	88	곽** 외 1인	서울시 서초구 서초동 **** 삼호아파트 *_****	금회제외
1394	당초	선원면 냉정리	485-3	답	377	320	곽**	경기도 수원시 팔달구 매탄동 ****_*	금회제외
1395	당초	선원면 냉정리	500-2	도	526	526	국	국토교통부	금회제외
1396	당초	선원면 냉정리	500-4	도	27	27	공	인천광역시	금회제외
1397	당초	선원면 냉정리	500-5	도	40	40	공	인천광역시	금회제외
1398	당초	선원면 냉정리	500-6	잡	726	512	전**	인천시 강화군 양도면 인산리 ****_*	금회제외
1399	당초	선원면 냉정리	502-1	도	50	50	국	국토교통부	금회제외
1400	당초	선원면 냉정리	512-1	전	20	20	김**	인천시 강화군 내가면 외포리 ***	금회제외
1401	당초	선원면 냉정리	512-2	도	627	627	국	국토교통부	금회제외
1402	당초	선원면 냉정리	512-4	도	7	7	김**	인천시 강화군 내가면 외포리 ***	금회제외
1403	당초	선원면 냉정리	513-1	전	1266	376	고**	인천시 강화군 강화읍 신문리 ****_*	금회제외
1404	당초	선원면 냉정리	513-4	도	17	17	공	인천광역시	금회제외
1405	당초	선원면 냉정리	514-1	전	1696	150	곽**	인천시 강화군 선원면 강화동로 ***번길 *	금회제외
1406	당초	선원면 냉정리	518-5	임	674	46	강**	부산시 북구 구남언덕로**번가길 **(구포동)	금회제외
1407	당초	선원면 냉정리	518-7	임	1418	62	강**	부산시 북구 구남언덕로**번가길 **(구포동)	금회제외
1408	당초	선원면 냉정리	519-1	도	36	36	국	국토교통부	금회제외
1409	당초	선원면 냉정리	519-2	전	1	1	구**	인천시 강화군 선원면 냉정리 ***	금회제외
1410	당초	선원면 냉정리	520-1	대	638	317	구**	인천시 강화군 선원면 냉정리 ***	금회제외
1411	당초	선원면 냉정리	520-4	도	13	13	공	인천광역시	금회제외

1412	당초	선원면 냉정리	521-1	대	50	50	구**	인천시 강화군 선원면 냉정리 ***	금회제외
1413	당초	선원면 냉정리	523-9	장	2871	58	찬**(주)	인천광역시 강화군 선원면 냉정리 ***_*	금회제외
1414	당초	선원면 냉정리	542-1	도	499	499	공	강화군	금회제외
1415	당초	선원면 냉정리	542-3	도	26	26	공	강화군	금회제외
1416	당초	선원면 냉정리	544-4	도	300	300	공	강화군	금회제외
1417	당초	선원면 냉정리	545-1	도	750	750	공	강화군	금회제외
1418	당초	선원면 냉정리	545-2	전	1917	1267	강화**** 회사	경기도 김포시 북변동 ***-***	금회제외
1419	당초	선원면 냉정리	545-4	도	1718	1718	공	강화군	금회제외
1420	당초	선원면 냉정리	546-2	대	500	408	주**	인천시 강화군 선원면 냉정리 ***	금회제외
1421	당초	선원면 냉정리	546-6	대	260	82	주**	인천시 강화군 선원면 냉정리 ***	금회제외
1422	당초	선원면 냉정리	546-7	대	650	91	주**	인천시 강화군 선원면 냉정리 ***	금회제외
1423	당초	선원면 냉정리	546-8	전	1462	474	주**	인천시 강화군 선원면 창리 *** 강화*차세광엔리치빌 ***-***	금회제외
1424	당초	선원면 냉정리	547-1	잡	982	60	주**	인천시 강화군 선원면 냉정리 ***	금회제외
1425	당초	선원면 냉정리	547-2	전	330	266	주**	인천시 강화군 선원면 냉정리 ***	금회제외
1426	당초	선원면 냉정리	549-1	도	142	142	이**	인천시 중구 선화동 **	금회제외
1427	당초	선원면 냉정리	549-2	묘	3010	68	이**	인천시 중구 선화동 **	금회제외
1428	당초	선원면 냉정리	551-1	도	2078	2078	공	강화군	금회제외
1429	당초	선원면 냉정리	551-2	전	502	23	유**	인천시 강화군 선원면 냉정리 ***	금회제외
1430	당초	선원면 냉정리	551-3	도	56	56	유**	인천시 강화군 선원면 냉정리 ***	금회제외
1431	당초	선원면 냉정리	산23-2	도	10	10	국	국토교통부	금회제외
1432	당초	선원면 냉정리	산28-6	임	660	355	유** 외 1인	인천시 강화군 선원면 냉정리 ***	금회제외
1433	당초	선원면 냉정리	산30-1	도	221	221	국	국토교통부	금회제외
1434	당초	선원면 냉정리	산32-3	도	541	29	공	강화군	금회제외
1435	당초	선원면 냉정리	산73	도	893	893	국	국토교통부	금회제외

지장물조사

일련 번호	소 재 지	지 번		물건의 종류	구 조 및 규격	수량 (㎡)	소 유 자		비고
		당초	변경				성 명	주 소	
1	강화군 길상면 온수리	554-5	554-8	주유소		201㎡	황**	강화군 길상면 길상로 ***	변경 없음
				주유기	복식	4EA			변경 없음
				주유기	단식	3EA			변경 없음
				사무실	콘크리트슬라브	176㎡			변경 없음
				세차장	조립식	51㎡			변경 없음
				간판		1EA			변경 없음
				가로등		2EA			변경 없음
2	강화군 길상면 온수리	29-1	29-4	컨테이너		27㎡	유**	인천시 강화군 길상면 온수리 산 ***	변경 없음
				창고	조립식	44㎡			변경 없음
				목조주택		25㎡			변경 없음
				간판		1EA			변경 없음
				창고		14㎡			변경 없음
				조경수		4주			변경 없음
3	강화군 길상면 온수리	31-7	31-7	조경수		4주	강**	강화군 길상면 온수리 ***	변경 없음
4	강화군 길상면 온수리	44-35	44-45	사무실	블록기와	201㎡	김**	인천시 강화군 길상면 강화동로 **	변경 없음
				조경수		10주			변경 없음
5	강화군 길상면 온수리	47	47	창고	벽돌판넬	55㎡	김**	인천시 강화군 길상면 온수리 **	변경 없음

				닭장		14㎡			변경 없음
				두릅나무		10주			변경 없음
				유실수		20주			변경 없음
6	강화군 길상면 온수리	64-17	64-17	컨테이너		52㎡	변**	인천시 강화군 길상면 온수리 **_*	제척
				컨테이너		19㎡			제척
7	강화군 길상면 온수리	44-8	44-8	비닐하우스	철골루핑	36㎡	십**외 1인	인천시 강화군 강화읍 관청리 **_*	변경 없음
				창고	블럭스레트	119㎡			변경 없음
				창고	조립식	304㎡			변경 없음
				주목나무		70주			변경 없음
				감나무		2주			변경 없음
				조경수		3주			변경 없음
8	강화군 길상면 온수리	64-16	64-16	컨테이너		19㎡	최**외 1인	서울시 구로구 부일로*길 ***, ***동***호(온수동,온수힐스테 이트아파트)	변경 없음
9	강화군 길상면 온수리	43-7	43-7	간판		1EA	김**	강화군 길상면 강화동로 **	변경 없음
10	강화군 길상면 온수리	43-10	43-16	출입문		1EA	박**외 1인	경기도 김포시 하성면 석평로***번길*	변경 없음
11	강화군 길상면 온수리	44-30	44-30	조경수		20주	최**외 5인	강화군 강화읍 신문리 ***	변경 없음
12	강화군 길상면 온수리	43-8	43-13	인삼밭		500㎡	정**	용인시 수지구 성북동 *** 성동마을엘지빌리지*차 ***_****	변경 없음
13	강화군 길상면 온수리	34-6	34-31	비닐하우스	철골루핑	34㎡	어**	인천시 남구 용현동 ***_** 금호타운 *_****	변경 없음
				소나무		2주			변경 없음
				펜스	메쉬	12.6m			변경 없음
14	강화군 길상면 온수리	41-3	41-3	버스정류장	조립식	1개소	공	강화군	변경 없음

15	강화군 길상면 온수리	40-3	40-3	펜스	철판 h=3m	81m	박**	인천시 서구 가정동 ***-**- 천우빌라 -***	변경 없음
16	강화군 길상면 온수리	42-9	42-16	석축		69m	손**	서울 서초구 방배동 ***-**- 방배*차상지리츠빌***	변경 없음
17	강화군 길상면 길직리	1124-8	1124-8	간판		1EA	김**	김포시 대곶면 율생중앙로***변길 ***-**-	변경 없음
				관정		1EA			변경 없음
				창고		09㎡			변경 없음
				창고		08㎡			변경 없음
				조경수		1주			변경 없음
18	강화군 길상면 길직리	842-2	842-2	수도계량기		1EA	이**	인천시 강화군 길상면 강화동로 ***	제척
19	강화군 길상면 길직리	843-5	843-5	조경수	h=1.8m	30주	국**	국토교통부	변경 없음
				벤치	목조	22㎡			변경 없음
20	강화군 길상면 길직리	1125-19	1125-19	관정		1EA	방**	강화군 길상면 길직리 ****	변경 없음
21	강화군 길상면 길직리	1125-6	1125-6	현수막 광고대		1EA	공**	강화군	변경 없음
22	강화군 길상면 길직리	1125-6	1125-6	버스정류장	조립식	1개소	공**	강화군	변경 없음
23	강화군 길상면 길직리	844-23	844-23	가옥	조립식	167㎡	권**	인천시 강화군 길상면 길직리 ***-**-	변경 없음
				창고	조립식	11㎡			변경 없음
				창고	조립식	10㎡			변경 없음
				몽골텐트		25㎡			변경 없음
				수조		3EA			변경 없음
				조경석		7EA			변경 없음

				조경수		5EA			변경 없음
				비닐하우스	4동	160㎡			변경 없음
				컨테이너		11㎡			변경 없음
				정자		16㎡			변경 없음
				관정		1EA			변경 없음
				매화나무		1주			변경 없음
24	강화군 길상면 길직리	1050-1	1050-19	창고	조립식	8㎡	변**	부천시 소사구 송내동 ***-**	변경 없음
				간판		1EA			변경 없음
				소나무		3주			변경 없음
25	강화군 길상면 길직리	1049-21	1049-21	간판		1EA	전**	서울 도봉구 방학동 ***-* 대상타운현대APT***-****	변경 없음
				조경수		4주			변경 없음
26	강화군 길상면 길직리	1049-19	1049-19	저온창고		15㎡	원**	강화군 길상면 길직리 ****-**	제척
27	강화군 길상면 길직리	1053-12	1053-12	간판		3EA	김**	인천시 서구 서곶로 **, **동***호	변경 없음
				조경석		10주			변경 없음
				조경수		10EA			변경 없음
28	강화군 길상면 길직리	1068-5	1068-5	조경수		20주	김**	경남 김해시 평전로 *** (내동)	변경 없음
				조경석		30EA			변경 없음
				닭장		8㎡			변경 없음
29	강화군 길상면 길직리	1075-5	1075-5	가로등		1EA	이**	인천시 강화군 길상면 강화동로 ***	변경 없음
				조경수		2주			변경 없음

				조경석		10EA			변경 없음
				간판		1EA			변경 없음
30	강화군 길상면 길직리	1080	1080	정화조		1EA		길직*리 다목적회관	변경 없음
31	강화군 길상면 길직리	1076-1	1076-1	정화조		1EA	조**	강화군 길상면 마니산로 **, ***동***호(원창빌리지*차)	변경 없음
32	강화군 길상면 길직리	1076	1076-6	가옥	적벽돌슬라 브	163㎡	최**	인천시 강화군 길상면 길직리 ****	변경 없음
				비닐하우스	철골비닐	73㎡			변경 없음
				비닐하우스	철골루핑	47㎡			변경 없음
				창고	조립식	11㎡			변경 없음
				창고	블럭스레트	23㎡			변경 없음
				조경수		10주			변경 없음
				느티나무		1주			변경 없음
33	강화군 길상면 길직리	1070-36	1070-36	비닐하우스	철골루핑	27㎡	조**외 3인	양주시 장흥면 권율로 ***번길 **_**	변경 없음
				묘목		200주			변경 없음
34	강화군 길상면 길직리	1358-3	1358-3	버스정류장	조립식	1개소	국**	국토교통부	변경 없음
35	강화군 길상면 길직리	1070-2	1070-2	차고	조립식	19㎡	문**외 1인	인천시 강화군 불은면 두운리 ***_**	변경 없음
				간판		2EA			변경 없음
				조경수		10EA			변경 없음
				닭장		8㎡			변경 없음
				간판		1EA			변경 없음
				펜스	메쉬, H=1.5m	12.6m			변경 없음

36	강화군 길상면 길직리	1067-11	1067-11	버스정류장	조립식	1개소	공**	강화군	변경 없음
37	강화군 길상면 길직리	산37-3	산37-3	창고	조립식	10㎡	문**외 1인	인천시 강화군 불은면 두운리 ***_*	변경 없음
38	강화군 길상면 길직리	1065-1	1065-45	가옥	적벽돌슬라 브	128㎡	전**	인천시 강화군 길상면 길직리 *****_*	변경 없음
				비닐하우스	철골루펄	107㎡			변경 없음
				과실수		2주			변경 없음
				취퐁나무		10주			변경 없음
				포도나무		16주			변경 없음
				소나무		1주			변경 없음
39	강화군 길상면 길직리		977-13	상가	조립식	120㎡	장**	인천시 남동구 청능대로 ***번길 *, ***동 ***호 (논현동,소래마을풍림아파트)	추가
40	강화군 불은면 신현리	161-39	161-39	펜스	철망 h=1m	17m	이**	김포시 통진읍 수참리 ***_*	변경 없음
41	강화군 불은면 신현리	161-15	161-15	상가	조립식	439㎡	문**	김포시 김포한강*로***번길 ***,***동 ***호	변경 없음
				수도계량기		1EA			변경 없음
				정화조		1EA			변경 없음
				과실묘목		70주			변경 없음
42	강화군 불은면 신현리	산175	산175	버스정류장	조립식	1개소	국**	국토교통부	변경 없음
43	강화군 불은면 신현리	산175	산175	컨테이너		27㎡	국**	국토교통부	변경 없음
				조경수		5주			변경 없음
44	강화군 불은면 신현리	161-14	161-102	창고	블럭스레트	145㎡	김**	서울시 마포구 월드컵로 **길 **_*	변경 없음
				닭장		10㎡			변경 없음

				과실수		9주			변경 없음
45	강화군 길상면 길직리	938	938	비닐하우스	철골루핑	53㎡	황**	인천시 강화군 길상면 길직리 ***	변경 없음
				창고	블럭스레트	191㎡			변경 없음
				창고	블럭스레트	146㎡			변경 없음
				우사	조립식	2㎡			변경 없음
46	강화군 길상면 길직리	1064-31	1064-69	펜스	EGI	35m	윤**	인천 서구 신현동 ***-**	변경 없음
47	강화군 길상면 길직리	1064-4	1064-4	조경수		8주	구**	인천 중구 운서동 *-*	변경 없음
48	강화군 길상면 길직리	1064-2	1064-67	간판		1EA	김**	인천 서구 심곡동 ***-* *층	변경 없음
				소나무		2주			변경 없음
49	강화군 길상면 길직리	1064-55	1064-71	조경수		12주	김**	인천 서구 심곡동 ***-* *층	추가
50	강화군 길상면 길직리	1064-1	1064-66	펜스	펜스	12.6m	방** 2인	강화군 길상면 길직리 ***	추가
				조경수		10주			추가
51	강화군 길상면 길직리	산54-4	산54-6	펜스		60m	배**	강화군 길상면 온수리 ***-*	추가
52	강화군 불은면 신현리	1-6	1-6	비닐하우스	철골비닐	424㎡	구**	인천시 강화군 불은면 강화동로 ***-*	변경 없음
				비닐하우스	철골비닐	424㎡			변경 없음
				비닐하우스	철골비닐	369㎡			변경 없음
53	강화군 불은면 신현리	산27	산27	버스정류장	조립식	1개소	김**외 1인	서울시 성북구 정릉동 ***-**	변경 없음
54	강화군 불은면 신현리	1-4	1-4	사무실	조립식	141㎡	주**한강건 설환경	인천시 강화군 불은면 신현리 *-*	변경 없음
				펜스	철판 h=5m	115m			변경 없음

				변압기		1EA			변경 없음
				견사		1EA			변경 없음
				전기굴삭기		1EA			변경 없음
				폐기물창고		300㎡			변경 없음
				옹벽		15m			변경 없음
55	강화군 불은면 신현리	산71-6	산71-11	주목나무		100주	심**	인천 남동구 간석동 ***- 우성아파트*-***	변경 없음
56	강화군 불은면 신현리	161-43	161-43	간판		1EA	김**	강화군 불은면 강화동로 ***	제척
				가로등		4EA			제척
				전주		2EA			제척
57	강화군 불은면 신현리	161-56	161-56	컨테이너		64㎡	김**	청주시 흥덕구 분평동 ***- 럭키아파트***-***	제척
				컨테이너		18㎡			제척
				창고	목재	9㎡			제척
58	강화군 불은면 신현리	161-52	161-52	간판		1EA	한**	강화군 불은면 강화동로 ***	제척
				유실수		3주			제척
59	강화군 불은면 신현리	산41-8	산41-8	간판		1EA	이**	서울 광진구 군자동 ** 일성파크아파트***-***	변경 없음
60	강화군 불은면 두운리	1048-5	1048-20	창고	조립식	1,629㎡	조**	김포시 양촌면 석모리 ****	변경 없음
				창고	조립식	974㎡			변경 없음
				창고	조립식	600㎡			변경 없음
				펜스	메쉬	100m			변경 없음
61	강화군 불은면 두운리	1048-4	1048-15	창고	블럭스레트	99㎡	정**	인천시 강화군 강화읍 관청리 ***	변경 없음
				창고	블럭스레트	47㎡			변경 없음

				창고	블럭스레트	18㎡			변경 없음
				창고	블럭스레트	26㎡			변경 없음
				흡관,집수정	콘크리트				변경 없음
62	강화군 불은면 두운리	1048-4	1048-15	사무실	조립식	84㎡	정**	인천시 강화군 강화읍 관청리***	변경 없음
				비닐하우스	철골루핑	13㎡			변경 없음
63	강화군 불은면 두운리	1048	1048-26	컨테이너		11㎡	주**서경 업	인천시 강화군 불은면 두운리****	변경 없음
				주유기		1EA			변경 없음
				수도계량기		1EA			변경 없음
				탱자나무					변경 없음
				잣나무		7주			변경 없음
64	강화군 불은면 두운리	1035	1035	정자	목조	20㎡	김**	인천시 강화군 불은면 두운리***	변경 없음
				컨테이너		3㎡			변경 없음
65	강화군 불은면 두운리	1013-5	1013-5	사무실	조립식	99㎡	이**	인천시 강화군 불은면 강화동로 ***번길*	변경 없음
				비닐하우스	철골	193㎡			변경 없음
				비닐하우스	철골루핑	19㎡			변경 없음
				컨테이너		18㎡			변경 없음
				컨테이너		22㎡			변경 없음
				이동식화장실		1EA			변경 없음
66	강화군 불은면 두운리	1010-3	1010-3	버스정류장	조립식	1개소	구**	인천시 강화군 불은면 두운리**	변경 없음
67	강화군 불은면 두운리	1004-9	1004-9	정자	목조기와	51㎡	이**	인천시 강화군 불은면 두운리****_*	변경 없음

				과실수		3주			변경 없음
				조경수		2주			변경 없음
				인삼밭		646㎡			변경 없음
68	강화군 불은면 두운리	1043-14	1043-19	비닐하우스	철골구조	34㎡	진**	강화군 불은면 두운리 ***	변경 없음
69	강화군 불은면 두운리	1043-16	1043-16	간판		1EA	차**	서울 동작구 사당동 ***-** 진영아트빌***	변경 없음
				가로등		4EA			변경 없음
				주목나무		34주			변경 없음
70	강화군 불은면 두운리	1035	1035	소나무		12주	김**	강화군 강화읍 향나무길 **번길**에이동***호	변경 없음
				매실나무		1주			변경 없음
71	강화군 불은면 두운리	1034	1034	조경수		30주	구**외 1인	강화군 불은면 두운리 ***	변경 없음
72	강화군 불은면 두운리	1025-1	1025-1	표지판		1EA	김**	강화군 불은면 오두리 ***-*	변경 없음
73	강화군 불은면 두운리	1011-1	1011-3	묘목		45주	이**	경기도 김포시 봉화로 **-* ***동***호(북변동,동변마을)	변경 없음
				관정		1EA			변경 없음
74	강화군 불은면 두운리	431-2	431-8	펜스	메쉬	50m	고**	강화군 불은면 두운리 ***-*	변경 없음
				소나무		8주			변경 없음
75	강화군 불은면 두운리	1160	1160-1	항아리			송**	인천 남구 재념이길 **번길 **-*(학익동)	변경 없음
				조경수		30주			변경 없음
				과실수		50주			변경 없음
				관정		1EA			변경 없음
76	강화군 선원면 금월리	1028-1	1028-1	비닐하우스	철골비닐	241㎡	국**	농림축산식품부	변경 없음

				비닐하우스	철골비닐	194㎡			변경 없음
				비닐하우스	철골비닐	148㎡			변경 없음
				비닐하우스	철골비닐	106㎡			변경 없음
				비닐하우스	철골비닐	73㎡			변경 없음
				우사	철골조립식	102㎡			변경 없음
				관정		1EA			변경 없음
				자동화시스템		5EA			변경 없음
77	강화군 선원면 금월리	577	577-2	비닐하우스	철골비닐	149㎡	창**중친회 외 5인	인천시 강화군 강화읍 신문리 ***_*	변경 없음
				컨테이너		27㎡			변경 없음
78	강화군 선원면 금월리	575-1	575-6	비닐하우스	철골비닐	289㎡	창**중친회 외 5인	인천시 강화군 강화읍 신문리 ***_*	변경 없음
				창고	조립식	1㎡			변경 없음
79	강화군 선원면 금월리	549-4	549-7	창고	블럭스레트	206㎡	유**	인천시 강화군 선원면 금월리 ***_*	변경 없음
				창고	블럭스레트	69㎡			변경 없음
80	강화군 선원면 냉정리	86-1	86-3	컨테이너		27㎡	이**외 1인	인천시 강화군 선원면 냉정리 **	변경 없음
81	강화군 선원면 냉정리	84-6	84-18	상가	블럭슬라브	209㎡	안**	인천시 서구 검암로 **번길 **-*(검암동)	변경 없음
				컨테이너		5㎡			변경 없음
82	강화군 선원면 냉정리	85-4	85-4	창고	블럭스레트	194㎡	이**	인천시 강화군 선원면 냉정리 **	변경 없음
				조경수		6주			변경 없음
83	강화군 선원면 냉정리	90-2	90-2	창고	블럭스레트	52㎡	양**	인천시 서구 청라에메랄드로 ***, ***동 ***호(연회동, 청라웰카운티**단 지)	변경 없음
				조경수		3주			변경 없음

84	강화군 선원면 냉정리	91-1	91-1	창고	조립식	107㎡	구**	인천시 강화군 선원면 냉정리 ***	변경 없음
				창고	조립식	33㎡			변경 없음
				주차장	조립식	13㎡			변경 없음
				조경수		7주			변경 없음
85	강화군 선원면 냉정리	91-5	91-5	창고	철골루핑	93㎡	구**	인천시 강화군 선원면 냉정리 ***	변경 없음
				창고	철골루핑	12㎡			변경 없음
				창고	철골루핑	38㎡			변경 없음
				창고	철골스레트	11㎡			변경 없음
86	강화군 선원면 냉정리	96-3	96-3	사무실	적벽돌슬라브	53㎡	조**	인천시 강화군 선원면 지산리 ***	변경 없음
				창고	철골천막	311㎡			변경 없음
				컨테이너		18㎡			변경 없음
87	강화군 선원면 냉정리	145-3	145-3	비닐하우스	철골비닐	192㎡	구**	서울시 동대문구 전농동 **-*	변경 없음
88	강화군 선원면 냉정리	145-3	145-3	가옥	블럭스레트	108㎡	구**	서울시 동대문구 전농동 **-*	변경 없음
				컨테이너		18㎡			변경 없음
				가옥		45㎡			변경 없음
				닭장		9㎡			변경 없음
89	강화군 선원면 냉정리	144	144	가옥	조립식	56㎡	구**	서울시 동대문구 전농동 **-*	변경 없음
				가옥	블럭스레트	235㎡			변경 없음
				가옥	블럭조립식	141㎡			변경 없음
				관정		1EA			변경 없음

				닭장		1EA			변경 없음
				견사		1EA			변경 없음
				가옥		35㎡			변경 없음
				유실수		6주			변경 없음
90	강화군 선원면 냉정리	108-3	108-3	비닐하우스	철골비닐	61㎡	이**	인천시 강화군 선원면 냉정리 ***	변경 없음
				소나무		34주			변경 없음
				유실수		5주			변경 없음
				담장	벽돌	60m			변경 없음
				가옥		106㎡			변경 없음
				창고	조립식	8㎡			변경 없음
				창고	조립식	88㎡			변경 없음
				상수도		1EA			변경 없음
				관정		1EA			변경 없음
91	강화군 선원면 냉정리	1047	1047	창고	블럭스레트	11㎡	국**	국토교통부	변경 없음
92	강화군 선원면 냉정리	476-3	476-3	비닐하우스	철골비닐	106㎡	이**	서울시 동작구 만양로 **, ***동 ***호 (노량진동,신동아리버파크)	변경 없음
93	강화군 선원면 냉정리	500-6	500-6	사무실	조립식	69㎡	전**	인천시 강화군 양도면 인산리 ***_*	제척
				펜스		40m			제척
94	강화군 선원면 냉정리	512-3	512-3	관정	블럭스레트	8㎡	이**	인천시 강화군 선원면 냉정리 ***_*	변경 없음
95	강화군 선원면 냉정리	산23-2	산23-2	버스정류장	조립식	1개소	국**	국토교통부	제척
96	강화군 선원면 냉정리	522-3	522-3	상가	조립식형글	275㎡	십**	인천시 강화군 선원면 냉정리 ***	변경 없음

				창고	조립식	65㎡			변경 없음
				창고	목조	21㎡			변경 없음
				컨테이너		14㎡			변경 없음
				조경석		20EA			변경 없음
				조경수		40주			변경 없음
97	강화군 선원면 냉정리	523	523	가옥	적벽돌기와	199㎡	이**	인천시 강화군 선원면 냉정리 ***	변경 없음
				비닐하우스	철골비닐	179㎡			변경 없음
				비닐하우스	철골비닐	416㎡			변경 없음
				비닐하우스	철골비닐	147㎡			변경 없음
98	강화군 선원면 냉정리	523-1	523-1	사무실	조립식	141㎡	이**	인천시 강화군 선원면 강화동로 ***	변경 없음
				컨테이너		18㎡			변경 없음
				비닐하우스	철골비닐	38㎡			변경 없음
				간판		1EA			변경 없음
				유실수		11주			변경 없음
				수조		12㎡			변경 없음
				비닐하우스		38㎡			변경 없음
99	강화군 선원면 냉정리	547-1	547-1	가옥	조립식	222㎡	주**	인천시 강화군 선원면 냉정리 ***	제척
				폐축사	블럭스레트	326㎡			제척
100	강화군 선원면 냉정리	546-2	546-2	상가	조립식	179㎡	주**	인천시 강화군 선원면 냉정리 ***	제척
				비닐하우스	철골루팡	42㎡			제척
				조경수		4주			제척
				간판		1EA			제척

101	강화군 선원면 냉정리	105-8	105-8	간판		1EA	윤**	강화군 선원면 냉정리 ***-*	제척
102	강화군 선원면 냉정리	513-1	513-1	소나무		1주	고**	강화군 강화읍 신문리 ***-*	제척
				향나무		3주			제척
103	강화군 선원면 냉정리	525-1	525-1	조경석		20EA	이**	강화군 선원면 냉정리 ***	제척
				석축		40m			제척
104	강화군 선원면 냉정리	산24-4	산24-4	비석		1EA		강화자동차 학원	변경 없음
105	강화군 선원면 냉정리	산28-6	산28-6	펜스	메쉬	20m	유**외 1인	강화군 선원면 냉정리 ***	제척
				펜스	메쉬	34m			제척
				소나무		10주			제척
106	강화군 선원면 냉정리	536-3	536-3	유실수		30주	박**	강화군 선원면 냉정리 ***	변경 없음
				두릅나무		40주			변경 없음
107	강화군 선원면 냉정리	523-17	523-17	펜스	조적	7m	김**	서울 마포구 신수도 ***-**	변경 없음
				GATE	조적	2EA			변경 없음
				펜스	메쉬	60m			변경 없음
				소나무		30주			변경 없음
				간판		1EA			변경 없음
108	강화군 선원면 냉정리	546-7	546-7	펜스	메쉬	36㎡	주**	강화군 선원면 냉정리 ***-*	제척
				소나무		8주			제척
				펜스	메쉬	44㎡			제척
				항아리					제척
				조경수		8주			제척
				조형물		4EA			제척

109	강화군 선원면 냉정리	541-1	541-1	가로등		2EA	신**	경기 고양 일산동구 위시터 *로**_***동****호	변경 없음
				관정		1EA			변경 없음
				간판		1EA			변경 없음
				창고	천막	10㎡			변경 없음
				컨테이너		18㎡			변경 없음

인천광역시공고 제2020-66호

2020년 『시민 공원 사진가』 모집 공고

우리 시에서는 공원 및 사진에 관심과 재능이 많은 시민을 대상으로 공원의 주요 풍경과 사계절 변화하는 모습 등을 시민이 직접 사진으로 기록하고, 공원 내 각종 행사 등 시민 참여형 문화 행사에 인천시 명예 사진가로 활동하는 「시민 공원 사진가」를 모집·운영하고자 하오니 관심 있으신 분들의 많은 신청 바랍니다.

2020. 1. 13.

인천광역시장

□ 「시민 공원 사진가」란?

- 공원과 사진에 관심과 재능이 많은 시민이 자원봉사 방식으로 자신의 재능을 기부하여 “시민 공원 사진가”로 활동하며 공원의 주요 풍경과 사계절 변화하는 모습 등을 직접 사진으로 기록하여 공원의 아름다움을 널리 알리고,
- 공원 내 각종 시민 참여형 문화행사에 사진가로 활동하는 등 시민과 함께 만들어가는 공원 문화 창출에 동참하는 시민 사진가를 말합니다.

□ 모집 개요

- 모집 기간 : 2020. 1. 13. ~ 2020. 1. 27.(15일간)
- 모집 인원 : 00명
- 모집 대상
 - 인천시정과 시민 참여형 공원 문화 창출에 관심이 많으며, 사진에 열정이 높은 인천시 시민으로서, 월 1회 이상 사진 강좌와 정기 및 수시 사진 촬영 활동이 가능한 자

□ 운영 방식 및 내용

- 운영방식: 재능 기부형 자원봉사
 - 전문성 강화를 위하여 전문 작가의 재능기부를 통한 사진 지도 교육
 - 공원별 주요 풍경 및 시설에 대하여 사계절 변화하는 모습과 각종 시민참여 행사 등 촬영
 - 권역별 기본 활동 공원을 지정 운영하고 공원의 변천하는 역사 등 기록



○ 운영내용(역할)

- 전망 좋은 곳, 걷고 싶은 길 등 시민들이 즐겨 찾는 명소 발굴
- 월 1회 이상 정기출사 및 공원 내 행사 시 수시 출사 후 사진 제출
- “시민 공원 사진가” 전용 인터넷 카페 운영

□ 지원 사항

- 정기출사 시 전문 사진작가의 사진 지도
- 정기 출사 활동시간 자원봉사 실적 등록
- 사진작업 품평 및 간담회, 전시회 등을 위한 공간 제공

□ 신청방법

- 제출 서류
 - 지원 신청서 1부
 - 공원 및 사진 관련 활동 및 주요경력 증명서 사본(해당자만 제출)
 - 신청 방법 : 전자우편 접수
 - 주 소 : mice053@korea.kr
 - 최종 선정자 발표 : 2020. 2. 7.(금) 17:00
 - 인천광역시 홈페이지 / 분야별 정보 / 환경 / 공원녹지 / 공지
(<http://field.incheon.go.kr/board/2999>)
 - 개별 통보(휴대폰 문자 알림)
- ※ 선정자 발표일은 사정에 의하여 변경될 수 있습니다.

□ 관련 문의

- 기타 자세한 사항은 인천광역시 공원조성과(전화 032-458-7048)로 문의하여 주시기 바랍니다.

인천광역시공고 제2020-69호

공 시 송 달 공 고

(국제물류주선업 등록기준 미달업체 행정처분 사전통지)

물류정책기본법 제43조 제3항의 등록기준 미달 국제물류주선업체에 대하여 같은 법 시행규칙 제10조〔별표2〕규정에 따라 행정처분을 하고자 처분사전통지서를 다음과 같이 공시송달 공고합니다.

2020년 1월 13일

인 천 광 역 시 장

1. 처분대상업체

등록 번호	업체명	대표자	법인주소	예정된 행정처분 원인
549	(유)베스트트레이딩	박진	인천광역시 연수구 아트센터대로 198(송도동)	등록기준미달(보험미갱신) (보험만료일:2019.7.29.)
595	(주)다승해운항공	정혜영	인천광역시 미추홀구 아암대로 29번길 16, 105동 606호 (용현동, 용현엑슬루타워)	등록기준미달(보험미갱신) (보험만료일:2019.9.13.)

2. 예정된 행정처분 : 2차 위반 - 사업정지 30일

3. 처분의 원인이 되는 사실

- 물류정책기본법 제43조 제3항 등록기준(안·허가 보증보험 또는 화물배상책임보험가입)미달

4. 처분근거 : 물류정책기본법 제47조 제1항 및 같은 법 시행규칙 제10조〔별표2〕

5. 의견제출

- 제출기한 : 2020년 1월 28일 18:00 까지
- 장 소 : 인천광역시 연수구 갯벌로 12, 1410호 해양항만과 (송도동, 미추홀타워)
- 담 당 자 : 해양항만과 이환빈 (032-440-4843)

6. 유의사항

- 서면(별지 11호 서식), 컴퓨터 통신 또는 구술로 의견을 제출할 수 있으며 주장을 입증할 증거자료를 함께 제출할 수 있습니다. 다만, 컴퓨터 통신을 이용하여 의견을 제출하고자 할 경우에는 미리 알려주시고 의견을 제출한 후에 의견의 도달여부를 담당자에게 확인하여 주시기 바랍니다.
- 귀하께서 행정청에 출석하여 의견진술을 하고자 할 경우에는 행정청에 미리 그 사실을 알려주십시오.
- 의견제출 기한 내에 의견을 제출하지 아니한 경우에는 의견이 없는 것으로 간주합니다.
- 기타 궁금한 사항이 있으시면 의견제출 기관으로 문의하시기 바랍니다.

■ 행정절차법 시행규칙 [별지 제11호서식] <개정 2014.7.28>

의견제출서

※ 아래의 유의사항을 읽고 작성하시기 바랍니다.

의견제출인	성명	
	주소	전화번호

의견제출 내용	① 예정된 처분의 제목	
	당사자	성명(명칭)
		주소
		(전화번호:)
	의견	
기타		

「행정절차법」 제27조제1항(제31조제3항)에 따라 위와 같이 의견을 제출합니다.

년 월 일

의견제출인

(서명 또는 인)

인천광역시장 귀하

유의사항

1. 기재란이 부족한 경우에는 별지를 사용하실 수 있습니다.
2. 증거자료 등을 첨부하실 수 있습니다.
3. 위 의견제출과 관련하여 문서를 받으신 경우에는 문서번호와 일자를 ①란에 함께 기재하여 주시기 바랍니다.

인천광역시공고 제2020 - 83호

공 시 송 달 공 고

「부동산개발업의 관리 및 육성에 관한 법률」 제17조(등록사업자의 보고의무 등) 위반 과태료를 체납하여 납부독촉 고지서를 송달하고자 주소지로 등기우편을 발송 하였으나 반송(폐문부재 등)으로 인하여 송달할 수 없어 「행정절차법」 제14조 제4항에 따라 아래와 같이 공시송달 공고합니다.

2020년 1월 9일

인 천 광 역 시 장

가. 과태료 납부독촉 대상자

상 호	주 소	반 송 유	통지일자	반송일자	과태료 금 액	납부기한
(주)서부산업**	인천광역시 강화군 길상면 해안남로117번길 **	폐문부재	2019.12.11.	2019.12.20.	<u>11,916원</u>	2020.1.31.
시온종합**	인천광역시 남동구 문화로 133번길 18-2, *층(구월동)	이사	2019.12.11.	2019.12.26.	<u>1,770,000원</u>	2020.1.31.
(주)헤인종합**	인천광역시 남동구 미래로 14, *층 *, *호(구월동, 일류빌딩)	이사	2019.12.11.	2019.12.16.	<u>1,746,000원</u>	2020.1.31.
(주)디디케이**	인천광역시 미추홀구 경원대로 869, ****호(주안동, 르네상스빌딩)	수취인 불명	2019.12.11.	2019.12.16.	<u>1,758,000원</u>	2020.1.31.
(주)에스에스종합**	인천광역시 연수구 함박피로50번길 101, *층(연수동, 광용빌딩)	수취인 불명	2019.12.11.	2019.12.16.	<u>323,500원</u>	2020.1.31.

※ 납부기한 이후 체납시 최장 60개월 간 증가산금 부과

나. 공고기간 : 2020. 1. 9. ~ 2020. 1. 23.

다. 기타문의사항 : 인천광역시청 토지정보과(☎032-440-4599)

과태료를 납부하고자 할 때는 인천시청 토지정보과에서 고지서를 발급 받아 시중은행에 납부하시거나, 전화로 연락하여 납부금액과 가상계좌번호를 확인한 후 계좌 이체하여 주시기 바랍니다.

인천광역시공고 제2020-85호

비영리민간단체 등록공고

비영리민간단체지원법 제4조 및 같은 법 시행령 제3조의 규정에 의하여
아래 단체가 우리시에 등록을 하였기에 이를 공고합니다.

2020. 1. 10.

인천광역시장

☐ 등록사항

등록 번호	단체 명칭	사무소 소재지	대표자	최초 등록일	주된 사업	주관과	등록 구분
2020- 0 - 인천광역시 - 2	노동희망발전소	인천시 부평구 원길로 24번길 5 미도7차아파트 401호	이성재	2020.1.10.	○ 통일 평화 교육, 평화통일기행	남북교류 협력담당관	신규 등록

인천광역시종합건설본부공고 제2020-4호

도로법 위반 과태료 사전통지 공시송달 공고

도로법 제77조 및 제117조에 따라 위반차량 운전자에게 질서위반행위규제법 제16조(사전통지 및 의견제출 등) 제1항의 규정에 의거 과태료 사전통지서를 발송 하였으나, 수취인불명, 주소불명, 이사감, 폐문부재 등의 사유로 반송처리 되어 송달이 불능한바, 행정절차법 제14조(송달) 제4항 및 지방세기본법 제33조(공시송달) 규정에 의거 다음과 같이 공시송달(공고)합니다.

2020년 1월 13일

인천광역시종합건설본부장

1. 건 명 : 도로법위반 과태료 사전통지서 반송분에 대한 공시송달
2. 근 거 : 도로법 제77조 및 제117조, 질서위반행위규제법 제16조 제1항, 행정절차법 제14조 제4항, 지방세기본법 제33조
3. 공고대상 : 붙임 참조
4. 공고기간 : 2020.1.13. ~ 2020.1.28.(15일간)
5. 공고내용

공시송달 대상자는 도로법 제77조 및 제117조에 따라 과태료 부과 전 사전통지 대상자임을 알려드립니다. 의견제출 기간이내 과태료를 자진하여 납부하는 경우 질서행위규제법 제18조에 의거 부과금액의 **20%를 감경** 받을 수 있으며, 질서위반 행위규제법 시행령 제2조의2에 해당(국민기초생활수급자, 한부모가족지원법에 따른 보호대상자, 3급 이상 장애인 및 상이유공자, 미성년자 중에 체납과태료가 없는 자에 한함) 되시면 의견제출 기한이내에 관련자료를 제출하시어 부과금액의 50%를 감경을 받으시기 바랍니다.

만약, 과태료 부과와 관련하여 의견이 있을 경우 의견제출 기한이내에 의견제출서를 인천광역시 종합건설본부에 제출하여 주시기 바라며, 지정된 기일까지 의견제출이 없는 경우 의견이 없는 것으로 판단하겠습니다.

6. 납부안내

가. 자진납부기한 : 2020년 2월 24일

나. 납부방법

인천광역시 종합건설본부 도로운영팀에서 고지서를 발부 받아 관내 시중은행, 전국 우체국, 전국 농협에 납부할 수 있고, 인터넷 납부방법은 인천광역시 전자고지 납부시스템(<http://etax.incheon.go.kr>)에 접속하시어 납부세외수입 선택 ⇒ 주민번호 입력조회 ⇒ 해당 과태료 클릭 ⇒ 가상계좌, 신용카드 선택하여 납부하시고, 납부자 전용 가상계좌(인터넷 뱅킹, 텔레뱅킹, CD/ATM기 등)에 입금하시기 바랍니다.

7. 의견제출

의견제출서를 작성하여 기일까지 팩스(032-440-8818), 우편(인천 미추홀구 한나루로 607(도화동421-19)) 종합건설본부 도로운영팀, 직접방문 등의 방법으로 제출이 가능합니다.

○ 의견제출 기한 : 2020년 2월 24일

8. 기타 자세한 내용

- 주 소 : 인천 미추홀구 한나루로 607(도화동421-19) 종합건설본부 도로운영팀
- 문의 전화 : 종합건설본부 도로운영팀 과태료 수납담당(032-440-5343)

붙임 도로법 위반 과태료 사전통지 공시송달 대상 1부. 끝.

운행제한위반과태료사전통지공시송달대상

연번	과태료 대장번호	대상자	주민등록주소	우편물 송달주소	단속일자	단속장소	단속내용	단속 차량	처분 과태료	반송사유	비고
1	000716	이**	경상남도 창원시 마산합포구 노산북6길 ****	좌 동	2019.09.19. 07:55.	중구 향동7가 서해대로	폭0.25미터 초과 (폭2.75미터)	서울88****	300,000	반송 (폐문부재)	
2	000727	이**	인천광역시 연수구 청학로12번길 87, **** (청학동, 정호빌라)	“	2019.09.23. 15:46.	중구 영종동 은하수로 1로	폭0.28미터 초과 (폭2.78미터)	인천99아****	300,000	반송 (이사불명)	
3	000744	김**	서울특별시 구로구 구로중앙로**** (구로동)	“	2019.09.30. 16:31.	중구 향동 인종로 (향동과적검문소)	축하중1.80톤 초과 (4축하중11.80톤)	전북98사****	500,000	배달완료 (회사동료)	
4	000754	황**	충청북도 제천시 하소로 88 , **** 하소주공아파트2단지)	“	2019.10.11. 11:16.	중구 향동 인종로	축하중1.03톤 초과 (1축하중11.03톤)	서울86바****	500,000	반송 (폐문부재)	
5	000772	박**	충청남도 공주시 한적2길 **** (공주신금우남퍼스트빌)	“	2019.10.17. 08:07	부평구 청천동 부평대로	축하중1.80톤초과 (3축하중11.80톤)	경북98아****	500,000	반송 (폐문부재)	
6	000778	김**	강원도 강릉시 주문진읍 옛등대길 ****	“	2019.10.22, 13:22	부평구 심정동 마장로	축하중1.55톤초과 (3축하중11.55톤)	인천06아****	500,000	반송 (폐문부재)	
7	000786	손**	경상북도 포항시 남구 오천읍 냉천로284번길 ****	“	2019.10.25, 07:38	부평구 청천동 부평대로	축하중1.90톤초과 (4축하중11.90톤)	경북98사****	500,000	반송 (폐문부재)	
8	000787	정**	전라북도 익산시 동서로**** (모현동2가)	“	2019.10.25, 08:21	부평구 청천동 부평북로	축하중1.85톤초과 (5축하중11.85톤)	전남98바****	500,000	반송 (폐문부재)	
9	000798	박**	충청남도 공주시 한적2길 **** (공주신금우남퍼스트빌)	“	19.10.31 08:25	부평구 청천동 북평북로	축하중 1.45톤 초과 (5축하중 11.45톤) -1년내 2회 위반	경북98아****	700,000	반송 (폐문부재)	
10	000803	김**	인천광역시 미추홀구 토금남로 **** (용현동, 우성아파트)	“	2019.11.7. 13:53	중구 신흥동 서해대로 180번길	폭 0.77미터 초과 (총폭 3.27미터)	인천03마****	1,000,000	반송 (폐문부재)	
11	000807	김**	강원도 강릉시 주문진읍 옛등대길 ****	“	2019.11.8. 14:53	부평구 심정동 마장로	축하중 1.85톤 초과 (4축하중 11.85톤) - 1년 내 2회 적발	인천06아****	700,000	반송 (폐문부재)	
12	000817	배**	인천광역시 미추홀구 주승로 **** (관교동, 삼환아파트)	“	2019.11.19 10:50	서구 원창동 북항로	폭 0.26미터 초과 (총폭 2.76미터)	인천99아****	300,000	반송 (수취인불명)	
13	000825	유**	충청남도 보령시 남포면 사현2길 ****	“	2019.11.22. 10:21	중구 향동 인종로	길이 2.60미터 초과 (총길이 19.30미터)	인천99아****	300,000	반송 (폐문부재)	

인천교통공사공고 제2020-012호



『역무도급 수급인 모집』 공고

인천교통공사에서는 역무도급역을 운영할 참신하고 역량있는 수급인을 다음과 같이 모집합니다.

2020. 1. 13.

인천교통공사 사장

1. 모집내용

대상역	모집대상	도급방법	모집인원	계약기간	비 고
박촌역 갈산역 부평시장역 부평삼거리역 선학역 동막역	도급역 운영 책임자 (수급인)	수급인이 직원을 고용하여 역무수행	6명	2020. 3. 1 ~ 2022. 2. 28 (2년)	1인1역

- ※ 운영성과 평가결과 60점 이상인 경우 1년 이내 연장 가능하되, 계약기간에도 불구하고 정부 및 공사의 도급역 운영정책 전환에 따라 계약이 종료될 수 있음
- ※ 사업설명 : 공고기간 및 접수기간 중 공사방문 시 개별 설명

2. 선정방법

- 가. 제1차 : 서류심사
- 나. 제2차 : 1차 서류심사 합격자에 한해 면접심사

3. 도급업무

- 가. 도급역 운영인력 배치
- 나. 도시철도 이용고객 안내
- 다. 역 시설물 점검 및 관리
- 라. 이례상황 발생시 긴급조치 및 이용고객 안전 확보

마. 수입금 관리, 역무자동화 설비 일상점검 및 응급조치

바. 역사 안전 및 청결 관리

사. 그 밖에 역 운영과 관련된 일반적인 사항

4. 지원자격

가 연 령 : 1961. 1. 1. 이후 출생자

나 거주지 : 2020. 1. 1.부터 면접심사 최종일까지 계속하여 주민등록상 주소지(같은 기간 중 주민등록상 말소 사실이 없어야 함)가 인천광역시로 되어 있는 자

다. 인천교통공사 인사규정 제11조(결격사유) 각 호에 해당되지 아니한 자

《인천교통공사 인사규정 제11조》

1. 피성년후견인 또는 피한정후견인
2. 파산선고를 받고 복권되지 아니한 사람
3. 금고 이상의 형을 선고 받고 그 집행이 끝나거나 집행을 받지 아니하기로 확정된 후 5년이 지나지 아니한 사람
4. 금고 이상의 형을 선고 받고 그 집행유예기간이 끝난 날부터 2년이 지나지 아니한 사람
5. 금고 이상의 형을 선고 받고 그 선고유예기간 중에 있는 사람
6. 법원의 판결이나 법률에 따라 자격이 상실되거나 정지된 사람
7. 직무와 관련하여 「형법」제355조와 제356조에 규정된 죄를 범한 사람으로서 300만원 이상의 벌금을 선고받고 그 형이 확정된 후 2년이 지나지 아니한 사람
8. 징계로 파면처분을 받은 날부터 5년이 지나지 아니한 사람
9. 징계로 해임처분을 받은 날부터 3년이 지나지 아니한 사람
10. 채용비위가 적발되어 합격이 취소된 날부터 5년이 지나지 아니한 사람
11. 「부패방지 및 국민권익위원회의 설치와 운영에 관한 법률」 제82조에 따른 비위 면직자 등의 취업제한을 받는 사람
12. 「형법」제303조 또는 「성폭력범죄의 처벌 등에 관한 특례법」 제10조에 규정된 죄를 범한 사람으로서 300만원 이상의 벌금형을 선고 받고 그 형이 확정된 후 2년이 지나지 아니한 사람

라. 도시철도(수도권 전철 포함) 10년 이상 유경험자

마. 재무 및 신용상태가 건전한 자

바. 업무수행에 있어 건강상 문제가 없는 자

사. 공적 업무 수행에 필요한 사회적 신뢰성이 있는 자

5. 서류제출

가. 제출서류

- 1) 역무도급 운영지원서 1부(소정양식 : 붙임 1)
- 2) 역무도급 운영 종합계획서 1부(소정양식 : 붙임 2)
- 3) 자기소개서 1부(소정양식 : 붙임 3)
- 4) 경력 또는 재직증명서 1부(해당 세부경력이 표시되어야 함)
- 5) 주민등록등본 1부
- 6) 채용신체검사서 1부(공무원 채용신체검사규정에 따른 채용신체검사서)
- 7) 제출용 신용보고서 1부
- 8) 역무도급계약 중도해지에 관한 동의서 1부(붙임 4)
- 9) 민간위탁 노동자 근로조건 보호 관련 협약서 1부(붙임 5)
- 10) 개인정보 수집 이용 및 제공에 관한 동의서 1부(붙임 6)

※ 채용신체검사서 및 제출용 신용보고서 제출은 최종 선정자에 한하며, 제출결과에 따라 예비합격자를 수급인으로 선정

나. 제출처 : 인천교통공사 운수기획팀(인천광역시 남동구 경인로 674)

※ 접수기간내 제출처에 직접 제출(우편접수 불가)

6. 심사일정

서류접수	서류심사 합격자 발표	면접심사	최종 선정자 발표
2020.1.28.(화)~1.31.(금) (09:00~18:00)	2020.2. 5.(수)	서류심사 합격자 발표시 알림	2020.2.11.(화)

※ 1) 상기 일정은 사정에 따라 변경될 수 있습니다.

2) 서류심사 합격 및 최종선정자 발표는 공사 홈페이지(www.ictr.or.kr)에 공고합니다.

3) 소정 양식은 공사 홈페이지에서 내려받아 사용하기 바라며, 면접심사 일시 및 장소는 서류심사 합격자 발표 시 알립니다.

7. 유의사항

- 가. 제출된 서류는 일절 반환하지 않으며, 제출된 서류에 허위가 있을 경우 선정을 무효로 합니다.
- ※ 최종 선정된 후라도 제출서류가 허위이거나 응시자격에 결격사유가 확인된 경우와 신체검사 결과 공무원 채용 신체검사규정 판정기준에 부합하지 아니한 경우에는 선정을 무효로 합니다.
- 나. 수급인으로 선정된 자는 안정적인 역무운영을 위해 기존 도급역 직원이 계속 근로를 희망할 경우 특별한 사유가 없는 한 고용이 보장되도록 하여야하며, 직원 보수지급은 공사가 설계한 기준에 부합되도록 지급하여야 합니다.
- 다. 서류 및 면접심사 결과 공사가 원하는 수준의 지원자가 없을 경우에는 선발 예정인원에도 불구하고 합격자가 없을 수도 있습니다.
- 라. 최종 수급인으로 선정된 경우 계약 이행을 보증하기 위하여 산정된 연간 도급수수료의 100분의 10에 상당하는 현금을 납부하거나 이행보증보험 증권을 제출하여야 합니다.
- 마. 최종 수급인으로 선정된 자로서 현직에 재직 중인 자는 도급계약체결 즉시 현직에서 사퇴하여야 하며, 계약체결 이후에라도 새로운 직업을 가져서는 아니되며, 그렇지 않을 경우 계약을 무효로 하거나 해지할 수 있습니다.
- 바. 행정안전부 「지방자치단체 입찰 및 계약 집행기준」에 따라 보험료(국민 건강보험료, 노인장기요양보험료, 국민연금보험료)를 사후 정산하여야 하며, 민간위탁 노동자 근로조건 보호 가이드라인에 따라 임금지급내역을 공사에 통보하여야 합니다.
- 사. 계약기간에도 불구하고 정부 및 공사의 도급역 운영정책 전환에 따라 계약은 중도해지 될 수 있습니다.
- 아. 그 밖에 자세한 사항은 인천교통공사 운수기획팀(☎032-451-2144)으로 문의하시기 바랍니다.

입법예고

◎ 인천광역시교육청 공고 제2020 - 2호

「인천광역시교육청 교육활동 보호 법률지원단 구성 및 운영에 관한 규칙」을 제정함에 있어 그 제정 이유와 주요 내용을 미리 알려 이에 대한 의견을 듣고자 「인천광역시 교육자치법규의 입법예고에 관한 조례」 제3조제1항의 규정에 의하여 다음과 같이 공고합니다.

2020년 1월 13일

인 천 광 역 시 교 육 감

인천광역시교육청 교육활동 보호 법률지원단 구성 및 운영에 관한 규칙안

1. 제정이유

「교원의 지위 향상 및 교육활동 보호를 위한 특별법」의 일부개정(법률 제16309호, 2019.4.16.)과 「교원의 지위 향상 및 교육활동 보호를 위한 특별법 시행령」의 일부개정(대통령령 제30119호, 2019.10.15.)으로 「교원의 지위 향상 및 교육활동 보호를 위한 특별법」 제14조2에 따른 시·도 법률지원단의 구성 및 운영 등에 필요한 사항을 정하고자 함.

2. 제정근거

- 가. 「교원의 지위 향상 및 교육활동 보호를 위한 특별법」 제14조2
- 나. 「교원의 지위 향상 및 교육활동 보호를 위한 특별법」 제15조제4항

3. 주요내용

- 가. 인천광역시교육청 교육활동보호 법률지원단 구성: 8명 이내
- 나. 인천광역시교육청 교육활동보호 법률지원단 기능

- 1) 교육활동 침해와 관련된 법률 상담
- 2) 교육활동 침해와 관련된 고발사안에 대한 법률 자문
- 3) 그 밖에 교육감이 위원회의 심의가 필요하다고 인정하는 사항

4. 입법예고 기간 및 의견 제출

가. 입법예고 기간: 2020. 1. 13.(월) ~ 2020. 2. 3.(월), 22일간

나. 의견제출

본 규칙에 대하여 의견이 있는 단체 또는 개인은 2020년 2월 3일까지 다음 사항을 기재한 의견서(붙임1)를 인천광역시교육감(민주시민교육과)에게 제출하여 주시기 바라며, 자세한 사항은 인천광역시교육청 홈페이지(<http://law.ice.go.kr>) “입법예고”란을 참고하시기 바랍니다.

- 입법예고 사항 항목별 의견(찬·반 여부와 그 이유)
- 성명(단체인 경우 단체명과 대표자명), 주소, 전화번호
- 기타 참고사항 등
- 보내실 곳 : 인천광역시교육청 정책국 민주시민교육과 교원돈움터
 - 주소: (21553) 인천광역시 남동구 문화로 169번길 73, 교원돈움터
(우편제출 시, 당일 마감 소인 일까지 유효함)
 - 전화 및 팩스 : 전화)032-629~9995, 팩스)032-432~7158
 - E-mail: dltjdtmr@ice.go.kr

5. 입법예고에 따른 의견서 양식: 붙임1

6. 개정규칙(안): 붙임2

7. 관계법령 발췌: 붙임3

[붙임2]

인천광역시교육청 교육활동 보호 법률지원단 구성 및 운영에 관한 규칙안

제1조(목적) 이 규칙은 「교원의 지위 향상 및 교육활동 보호를 위한 특별법(이하 ‘교원지위법’ 이라고 한다.)」 제14조의2에 따라 교육활동 관련 분쟁이 발생한 경우 인천광역시 관할 각급학교 교원에게 법률 자문 및 상담을 제공하기 위한 법률지원단의 구성 및 운영에 필요한 사항을 규정함을 목적으로 한다.

제2조(기능) 교육활동보호 법률지원단은 다음 각 호의 업무를 수행한다.

1. 교원지위법 제15조제1항의 교육활동 침해와 관련된 법률 상담
2. 교원지위법 제15조제4항에 따른 고발사안에 대한 법률 자문
3. 그 밖에 교육감이 필요하다고 인정하는 사항

제3조(구성) ① 교육활동보호 법률지원단은 단장을 포함하여 8명 이내의 단원으로 성별을 고려하여 구성한다.

② 단장은 교권보호 업무를 담당하는 부서의 국장급 공무원이 되고 단원은 위촉직과 당연직으로 구성한다.

③ 인천광역시교육감(이하 ‘교육감’ 이라 한다)은 변호사 자격이 있는 사람 5명 이내를 단원으로 위촉하며, 당연직 단원은 교권보호 업무 담당 부서 과장급 공무원, 교권보호전담 상근변호사로 한다.

④ 위촉직 단원의 임기는 2년으로 하고 한차례만 연임할 수 있으며, 단원의 해촉 등으로 새로 위촉된 단원의 위촉기간은 전임자 위촉기간의 남은 기간으로 한다.

제4조(단원의 해촉) 교육감은 위촉직 단원이 다음 각 호의 어느 하나에 해당될 경우 해당 단원을 해촉할 수 있다.

1. 단원 스스로 직무를 수행하기 어렵다는 의사를 밝힌 경우
2. 「변호사법」 등 법령 위반으로 품위가 손상되어 지원 업무를 수행하기 어렵다고 인정되는 경우
3. 그 밖에 정상적인 업무수행이 불가능한 경우

제5조(단장의 직무) ① 단장은 법률지원단을 대표하고, 업무를 총괄한다.

② 단장이 부득이한 사유로 직무를 수행할 수 없을 때에는 단장이 미리 지명한 단원이 그 직무를 대행한다.

제6조(법률상담) ① 인천광역시 관할 각급학교 교원이 제2조의 내용으로 법률상담을 받고자 하는 경우에는 인천광역시교육청에서 지정한 방법으로 신청하여야 한다.

② 제1항에 따라 상담신청이 접수된 경우 담당자는 단원 중 법률지원변호사를 지정하여 해당 교원이 신속하게 지원을 받을 수 있도록 한다.

③ 지정된 법률지원변호사는 지원한 결과를 담당자에게 통지하여야 한다.

제7조(상담료) 인천광역시 관할 각급학교 교원이 제6조에 따라 법률상담을 한 경우 상담료는 무료로 한다. 단, 인천광역시 관할 각급학교 교원이 제6조에 따르지 않고 법률상담을 한 경우 그 상담료는 인천광역시 관할 각급학교 교원이 부담한다.

제8조(간사) 위원회의 사무를 처리하기 위하여 간사를 두되, 간사는 위원회 업무를 담당하는 장학사가 된다.

제9조(비밀누설금지) 법률지원단 업무 수행에 참여하거나 참여하였던 사람은 직무상 알게 된 정보나 비밀을 상담요청자의 동의 없이 누설하여서는 아니 된다.

제10조(수당) 제3조로 위촉된 변호사 자격이 있는 사람이 인천광역시교육청 소속 교원에게 교육활동보호 관련 법률 상담 및 자문 등을 할 경우 예산의 범위에서 수당을 지급하며 법률 상담 등의 절차는 별도의 계획에 따른다.

제11조(운영세칙 등) 이 규칙에서 규정한 것 외에 법률지원단의 운영에 필요한 사항은 교육감이 정한다.

부칙

이 규칙은 공포한 날부터 시행한다.

[붙임3]

관계법령 발췌

【교원의 지위 향상 및 교육활동 보호를 위한 특별법】

제14조의2(법률지원단의 구성 및 운영) ① 제15조제3항에 따른 관할청은 「학교폭력예방 및 대책에 관한 법률」 제2조제1호에 따른 학교폭력이 발생한 경우 또는 교육활동과 관련하여 분쟁이 발생한 경우에 해당 교원에게 법률 상담을 제공하기 위하여 변호사 등 법률전문가가 포함된 법률지원단을 구성·운영하여야 한다.

② 제1항에 따른 법률지원단의 구성 및 운영에 필요한 사항은 교육부령 또는 시·도의 교육규칙으로 정한다. [본조신설 2019. 4. 16.]

제15조(교육활동 침해행위에 대한 조치) ④ 제3항에 따라 보고받은 관할청은 교육활동 침해행위로 피해를 입은 교원이 요청하는 경우 교육활동 침해행위가 관계 법률의 형사처벌규정에 해당한다고 판단하면 관할 수사기관에 고발하여야 한다. <신설 2019. 4. 16.>

◎ 인천광역시교육청 공고 제2020 - 3호

「인천광역시교육청교권보호위원회 구성 및 운영에 관한 규정」을 제정함에 있어 그 제정 이유와 주요 내용을 미리 알려 이에 대한 의견을 듣고자 「인천광역시 교육자치법규의 입법예고에 관한 조례」 제3조제1항의 규정에 의하여 다음과 같이 공고합니다.

2020년 1월 13일

인 천 광 역 시 교 육 감

인천광역시교육청교권보호위원회 구성 및 운영에 관한 규정안

1. 제정이유

「교원의 지위 향상 및 교육활동 보호를 위한 특별법」의 일부개정(법률 제16309호, 2019.4.16.)과 「교원의 지위 향상 및 교육활동 보호를 위한 특별법 시행령」의 일부개정(대통령령 제30119호, 2019.10.15.)으로 「교원의 지위 향상 및 교육활동 보호를 위한 특별법 시행령」 제12조제6항에 따른 인천광역시교육청교권보호위원회의 구성 및 운영 등에 필요한 사항을 정하고자 함.

2. 제정근거

- 가. 「교원의 지위 향상 및 교육활동 보호를 위한 특별법」 제19조제1항
- 나. 「교원의 지위 향상 및 교육활동 보호를 위한 특별법 시행령」 제12조제6항

3. 주요내용

- 가. 인천광역시교육청교권보호위원회 구성: 위원장 포함하여 10명 이내
- 나. 인천광역시교육청교권보호위원회 심의 사항
 - 1) 교원의 교육활동 보호를 위한 시책
 - 2) 학교교권보호위원회에서 조정되지 아니한 분쟁의 조정

- 3) 학교교권보호위원회가 설치되지 아니한 유치원의 교원의 교육활동과 관련된 분쟁의 조정
- 4) 그 밖에 교육감이 위원회의 심의가 필요하다고 인정하는 사항

4. 입법예고 기간 및 의견 제출

가. 입법예고 기간: 2020. 1. 13.(월) ~ 2020. 2. 3.(월), 22일간

나. 의견제출

본 규칙(안)에 대하여 의견이 있는 단체 또는 개인은 2020년 2월 3일까지 다음 사항을 기재한 의견서(붙임1)를 인천광역시교육감(민주시민교육과)에게 제출하여 주시기 바라며, 자세한 사항은 인천광역시교육청 홈페이지(<http://law.ice.go.kr>) “입법예고”란을 참고하시기 바랍니다.

- 예고사항에 대한 항목별 의견(찬·반 여부와 그 이유)
- 성명(단체인 경우 단체명과 대표자명), 주소 및 전화번호
- 기타 참고사항 등
- 보내실 곳 : 인천광역시교육청 정책국 민주시민교육과 교원돈움터
 - 주소: (21553) 인천광역시 남동구 문화로 169번길 73, 교원돈움터
(우편제출 시, 당일 마감 소인 일까지 유효함)
 - 전화 및 팩스 : 전화)032-629~9995, 팩스)032-432~7158
 - E-mail: dltjdtmr@ice.go.kr

5. 입법예고에 따른 의견서 양식: 붙임1

6. 개정규칙(안): 붙임2

7. 관계법령 발췌: 붙임3

[붙임2]**인천광역시교육청교권보호위원회 구성 및 운영에 관한 규정안**

제1조(목적) 이 규정은 「교원의 지위 향상 및 교육활동 보호를 위한 특별법」 제 19조제1항, 같은 법 시행령 제12조에 따라 인천광역시교육청에 두는 교권보호위원회(이하 ‘위원회’라 한다)의 구성·운영에 관하여 필요한 사항을 규정함을 목적으로 한다.

제2조(위원회의 구성 및 임기 등)

- ① 위원회는 위원장 1명을 포함하여 10명 이내의 위원으로 성별을 고려하여 구성한다.
- ② 위원의 임기는 2년으로 하고 한 차례만 연임할 수 있다. 단, 같은 법 시행령 제12조제2항제1호 및 제2호에 따른 위원의 임기는 그 직위에 재직하는 기간으로 하며, 위원의 해촉 등으로 새로 위촉된 위원의 임기는 전임위원 임기의 남은 기간으로 한다.

제3조(위원장)

- ① 위원장은 위원 중에서 호선으로 선출하고, 위원회를 대표하고 회의를 소집한다.
- ② 위원장의 임기는 1년으로 하되 한 차례만 중임할 수 있다.
- ③ 위원장이 부득이한 사유로 직무를 수행할 수 없을 때에는 위원장이 미리 지명한 위원이 직무를 대행한다.

제4조(회의소집 등)

- ① 위원장은 위원회의 회의를 소집해야 할 사유가 발생한 때에는 30일 이내에 회의를 개최하여야 한다. 다만 부득이할 경우 30일 범위에서 연장할 수 있다.
- ② 위원장이 회의를 소집하려는 경우에는 회의의 일시, 장소 및 목적을 회의개최 3일 전까지 각 위원들에게 서면 또는 구두로 통지하여야 한다. 다만 긴급한 경우로서 위원 전원이 동의한 경우에는 예외로 한다.

제5조(분쟁조정의 신청)

- ① 학교교권보호위원회에서 조정되지 않았거나 학교교권보호위원회가 설치되지 않은 유치원의 교육활동과 관련된 분쟁사건에 대하여 해당 교원, 학생 또는 그 보호

자 등(이하 ‘당사자’라 한다)은 위원회에 분쟁조정을 신청할 수 있다.

② 분쟁조정을 신청하려는 당사자는 해당 학교의 장을 거쳐 위원회에 별지 제1호 서식의 분쟁조정신청서를 제출하여야 한다.

③ 제1항에 따른 분쟁조정의 신청은 학교교권보호위원회의 분쟁조정을 거친 경우에는 그 분쟁조정종료 통지를 받은 날로부터 30일 이내에, 학교교권보호위원회가 설치되지 아니한 유치원의 경우에는 해당 사안이 발생한 날로부터 90일 이내에 하여야 한다.

제6조(분쟁조정의 개시) ① 교육감이 제5조에 따라 분쟁조정의 신청을 받으면 위원회를 소집하여야 하며, 이 경우 제4조제1항의 기한을 준수해야 한다.

② 위원회는 당사자에게 우편 또는 정보통신망을 이용하여 회의 일시 및 장소를 통지하되, 위원회 개최일 3일 전까지 알려야 한다.

③ 위원회는 제2항의 규정에 의한 출석통지가 주소불명, 인적사항 제공 거부, 그 밖의 사유로 곤란하다고 인정될 때에는 분쟁당사자의 소속 기관장을 통해 통지할 수 있다.

④ 제2항에 따라 통지를 받은 당사자 중 어느 한 쪽이 불가피한 사유로 출석할 수 없는 경우에는 위원회에 1회에 한하여 분쟁조정의 연기를 요청할 수 있다. 이 경우 위원회는 분쟁조정의 기일을 다시 정하여야 한다.

⑤ 위원회는 분쟁조정을 위하여 필요한 경우에는 위원 중에서 분쟁조정 담당자를 지정하거나, 관계인 또는 관계 전문가를 출석하게 하여 의견을 듣거나 의견의 제출을 요청할 수 있다.

제7조(분쟁조정의 거부·중지 및 종료) ① 위원회는 다음 각 호의 어느 하나에 해당하는 사유가 발생한 경우에는 분쟁조정의 개시를 거부하거나 분쟁조정을 중지할 수 있다.

1. 당사자 중 어느 한 쪽이 분쟁조정을 거부한 경우
2. 당사자 중 어느 한 쪽이 상대방을 고소·고발하거나 민사상 소송을 제기한 경우
3. 분쟁조정의 신청내용이 거짓임이 명백하거나 정당한 이유가 없다고 인정되는 경우

② 위원회는 제1항에 따른 사유가 발생할 경우 그 사유를 당사자에게 각각 통보하여야 한다.

제8조(분쟁조정의 결과 처리) ① 위원회는 분쟁조정이 성립하면 다음 각 호의 사항을 적은 합의서를 작성하여 당사자에게 각각 통보하여야 한다.

1. 당사자의 주소와 성명
2. 조정 대상 분쟁의 내용

가. 분쟁의 경위

나. 분쟁의 쟁점(당사자의 의견을 포함한다)

3. 조정의 결과

② 제1항에 따른 합의서에는 당사자와 조정에 참가한 위원이 각각 기명날인 또는 서명하여야 한다.

③ 관련 당사자는 위원회의 분쟁조정 결과를 존중하여야 한다.

제9조(간사) 위원회의 사무를 처리하기 위하여 간사를 두되, 간사는 위원회 업무를 담당하는 장학사가 된다.

제10조(서류 및 회의록의 비치) ① 간사는 교육활동 관련 분쟁사건의 접수·처리 상황을 관리하기 위하여 교권보호위원회 처리대장을 갖추어 두어야 한다.

② 간사는 위원회의 회의록을 작성·보관하여야 한다.

제11조(회의의 비공개) 위원회의 회의는 공개하지 않는다.

제12조(비밀누설 금지) 위원회의 회의에 참여한 사람은 직무상 알게 된 비밀을 누설하여서는 안 된다.

제13조(운영세칙 등) 이 규칙에서 규정한 것 외에 위원회의 운영 등에 필요한 사항은 위원회의 의결을 거쳐 위원장이 정한다.

부칙

이 규정은 공포한 날부터 시행한다.

[별지 제1호 서식]

인천광역시교육청교권보호위원회
분쟁조정 신청서

접 수 자 기 록	번 호	교 권-
	일 자	
	접수자	

신청인 인적사항	성명	○○○	소속교	○○교	직위	교사
	휴대전화	000-0000-0000				
피신청인 인적사항	성명	○○○	소속교	00교	신분	학생 (학부모)
	성별	여, 남	휴대전화	000-0000-0000	피해교원과 의 관계	담임, 교과담당 교사 등
	주 소	인천광역시 ○○구 ○○로 100(100동 100호)				
학교교권보호 위원회 심의 결과	개최 일자	2019년 ○월 ○일	결과	(예시) 분쟁조정 불성립		
조정 요청 내용	(예시) 학교교권보호위원회의 분쟁조정이 불성립하였으므로 인천광역시 교육청교권보호위원회에 다시 한 번 분쟁 조정을 요청하고자 함.					

위와 같이 인천광역시교육청교권보호위원회에 분쟁조정을 신청합니다.

20 년 ○ 월 ○ 일

신청인: ○ ○ ○ (서명 또는 날인)

인천광역시교육감 귀하

[붙임3]

관계법령 발췌

【교원의 지위 향상 및 교육활동 보호를 위한 특별법】

제19조(교권보호위원회의 설치·운영) ① 고등학교 이하 각급학교 교원의 교육활동 보호에 관한 다음 각 호의 사항을 심의하기 위하여 시·도 교육청에 교권보호위원회(이하 “시·도교권보호위원회”라 한다)를 둔다.

1. 교원의 교육활동 보호를 위한 시책의 수립

2. 교원의 교육활동과 관련된 다음 각 목의 분쟁 조정

가. 제2항에 따른 학교교권보호위원회에서 조정되지 아니한 분쟁의 조정

나. 제2항에 따른 학교교권보호위원회가 설치되지 아니한 유치원의 교원의 교육활동과 관련된 분쟁의 조정

3. 그 밖에 교육감이 교권보호를 위하여 시·도교권보호위원회의 심의가 필요하다고 인정하는 사항

【교원의 지위 향상 및 교육활동 보호를 위한 특별법 시행령】

제12조(시·도교권보호위원회의 구성 및 운영 등) ⑥ 제1항부터 제5항까지에서 규정한 사항 외에 시·도교권보호위원회의 구성 및 운영 등에 필요한 사항은 교육감이 정한다.

기 타

공 고 문

인천광역시시부교육지원청 공고 제2020 - 4호

인천광역시시부교육지원청 소속 2020년 3월 1일자 개교예정인 인천경인초중학교의 회계직인을 다음과 같이 조각하여 사용함에 있어 『행정 효율과 협업 촉진에 관한 규정』 제36조(등록) 및 『인천광역시교육청공인조례』 제8조(공고)에 의거 이를 공고합니다.

2020년 1월 9일

인천광역시시부교육지원청교육장

○ 사용개시일 : 2020.1.9.

○ 신조관인

인천경인초등학교 분임재무관인	인천경인중학교 분임재무관인	인천경인초등학교 분임징수관인	인천경인중학교 분임징수관인
			
인천경인초등학교 물품관리관인	인천경인중학교 물품관리관인	인천경인초등학교 회계출납원인	인천경인중학교 회계출납원인
			
인천경인초등학교 세입세출외현금출납원인	인천경인중학교 세입세출외현금출납원인	인천경인초등학교 수입금출납원인	인천경인중학교 수입금출납원인
			
인천경인초등학교 물품출납원인	인천경인중학교 물품출납원인		
			

인천광역시교육청 학생교육문화회관공고 제2020-2호



관인폐기공고

인천광역시교육청 행정기구 설치 조례 개정에 따른 기관 명칭 변경으로 인하여 기존 관인(전자이미지관인 포함)을 인천광역시교육청 공인 조례 제7조 (재등록 및 폐기)에 의거하여 폐기하고자 다음과 같이 공고합니다.

2020. 1. 9.

인천광역시교육청 학생교육문화회관장

[폐기 내역]

인천광역시학생교육문화회관장인	인천광역시학생교육문화회관장인(전자이미지 관인)
	

관 인 등 록 공 고





인천경연초등학교 공고 제 2020 - 1호







행정 효율과 협업 촉진에 관한 규정 제36조 및 인천광역시교육청 공인 조례 제6조의 규정에 의하여 인천경연초등학교의 관인 및 전자이미지관인을 등록하고, 행정 효율과 협업 촉진에 관한 규정 제39조 및 인천광역시교육청 공인 조례 제8조의 규정에 의하여 다음과 같이 공고합니다.

2020. 1. 10.

인천경연초등학교장

- 최초 사용 개시일: 2020. 1. 10.
- 신조관인

인천경연초등학교장인	인천경연초등학교장인[전자이미지관인]
	
인천경연중학교장인	인천경연중학교장인[전자이미지관인]
	

인천경연초등학교병설유치원장인	인천경연초등학교병설유치원장인 [전자이미지관인]
	
인천경연중학교발전기금회계출납원인	인천경연초등학교발전기금회계출납원인
	
인천경연중학교발전기금회계운영위원장인	인천경연초등학교발전기금회계운영위원장인
	
인천경연초중학교학교운영위원장인	인천경연초중학교학교운영위원장인 [전자이미지관인]
