

TITLE OF PROJECT
공 사 명

동춘인라인롤러경기장
개·보수 사업

NOTE

ARCHITECTURE DESIGNED BY
건 축 설 계

STRUCTURE DESIGNED BY
구 조 설 계

MECHANICAL DESIGNED BY
기계 설비 설계

ELECTRICAL DESIGNED BY
전기 설비 설계

FIRE DESIGNED BY
소방 설계

CIVIL DESIGNED BY
토목 설계

LANDSCAPE DESIGNED BY
조경 설계

DRAWING BY
제 도

CHECKED BY
검 사

APPROVED BY
승 인 SUNG JIN. JU

NAME OF DRAWING
도 면 명

조 감 도

SCALE
축 척 A1:1/NONE A3:1/NONE

DATE
일 자 2021. 06 . .


DRAWING NO.
도 면 번 호

SHEET NO.
일 련 번 호

ARCHITECTS & ENGINEERS

成學建築

TEL : (032) 425 - 3435
FAX : (032) 462 - 3433
인천시 남동구 인주대로 527(구월동) 리성빌딩2층
(주)성학 건축사 사무소

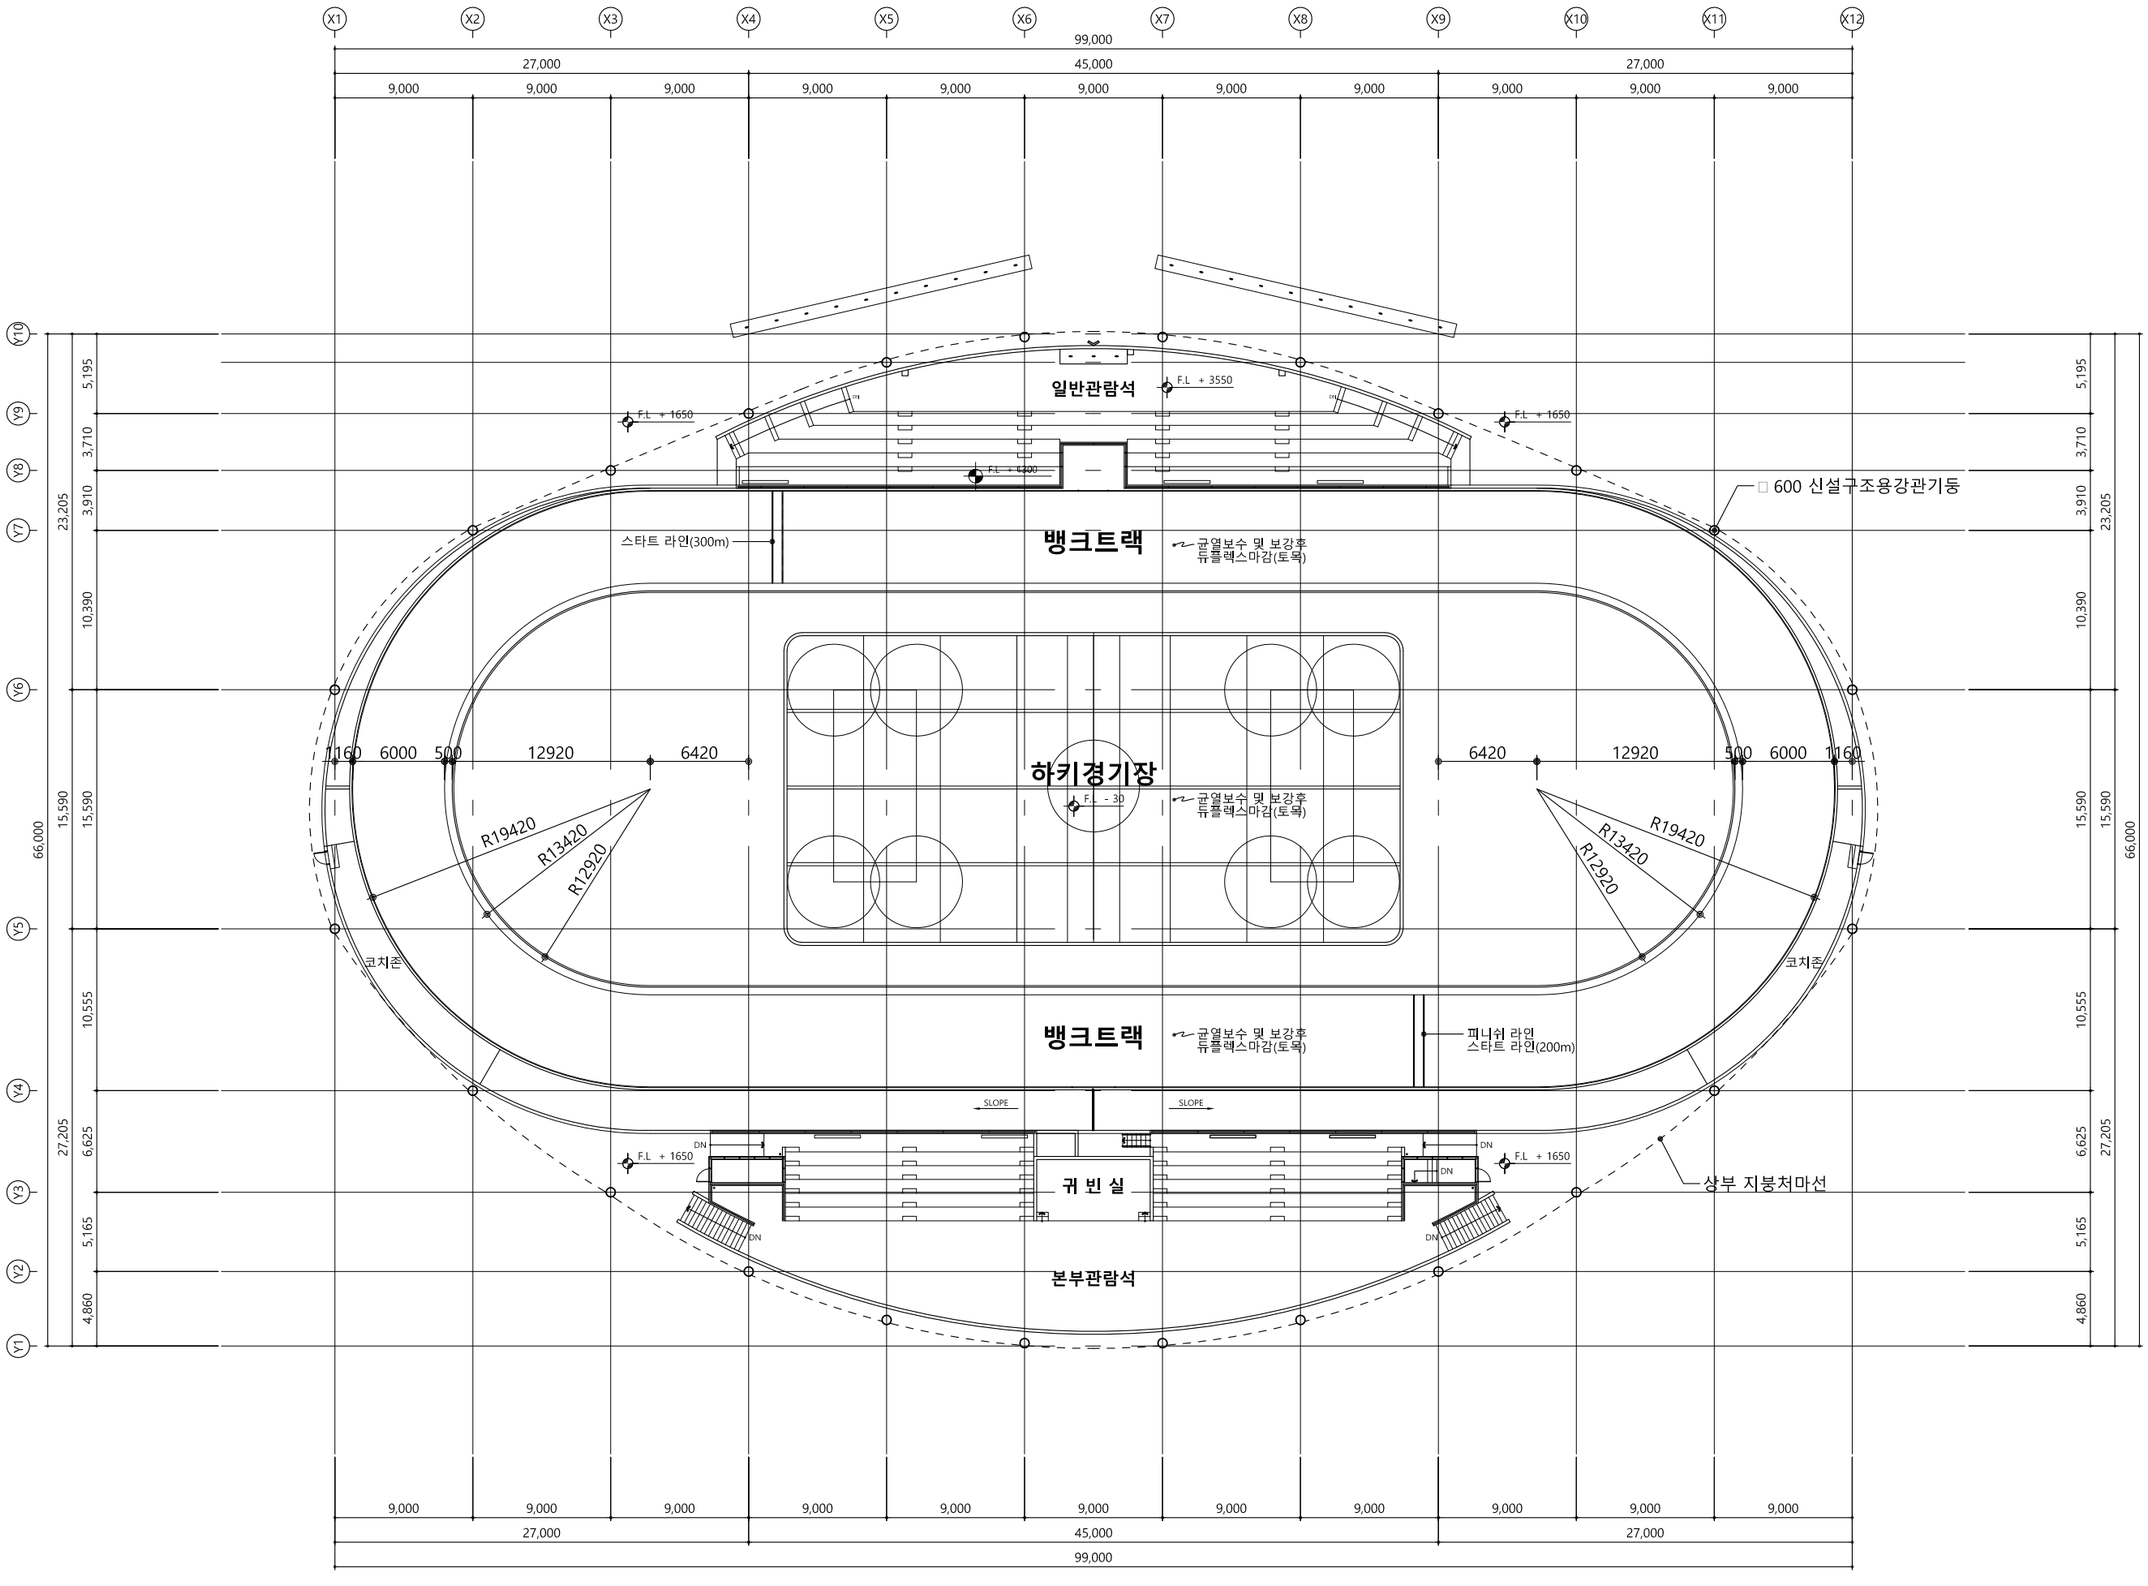

A 지상층 평면도

SCALE : A1 : 1 / 200
A3 : 1 / 400

TITLE OF PROJECT
공 사 명

동춘인라인롤러경기장
개·보수 사업

NOTE

ARCHITECTURE DESIGNED BY
건 축 설 계

STRUCTURE DESIGNED BY
구 조 설 계

MECHANICAL DESIGNED BY
기계 설비 설계

ELECTRICAL DESIGNED BY
전기 설비 설계

FIRE DESIGNED BY
소방 설계

CIVIL DESIGNED BY
토목 설계

LANDSCAPE DESIGNED BY
조경 설계

DRAWING BY
제 도

CHECKED BY
심 사

APPROVED BY
승 인
SUNG JIN. JU

NAME OF DRAWING
도 면 명

지상층 평면도


SCALE
축 척
A1:1/ 1/200 A3:1/ 1/400

DATE
일 자
2021. 06 . .

DRAWING NO.
도 면 번 호

SHEET NO.
일 련 번 호

ARCHITECTS & ENGINEERS
成學建築
TEL : (032) 425 - 3435
FAX : (032) 462 - 3433
인천시 남동구 연주대로 527(구월동) 리성빌딩2층
(주)성학 건축사 사무소

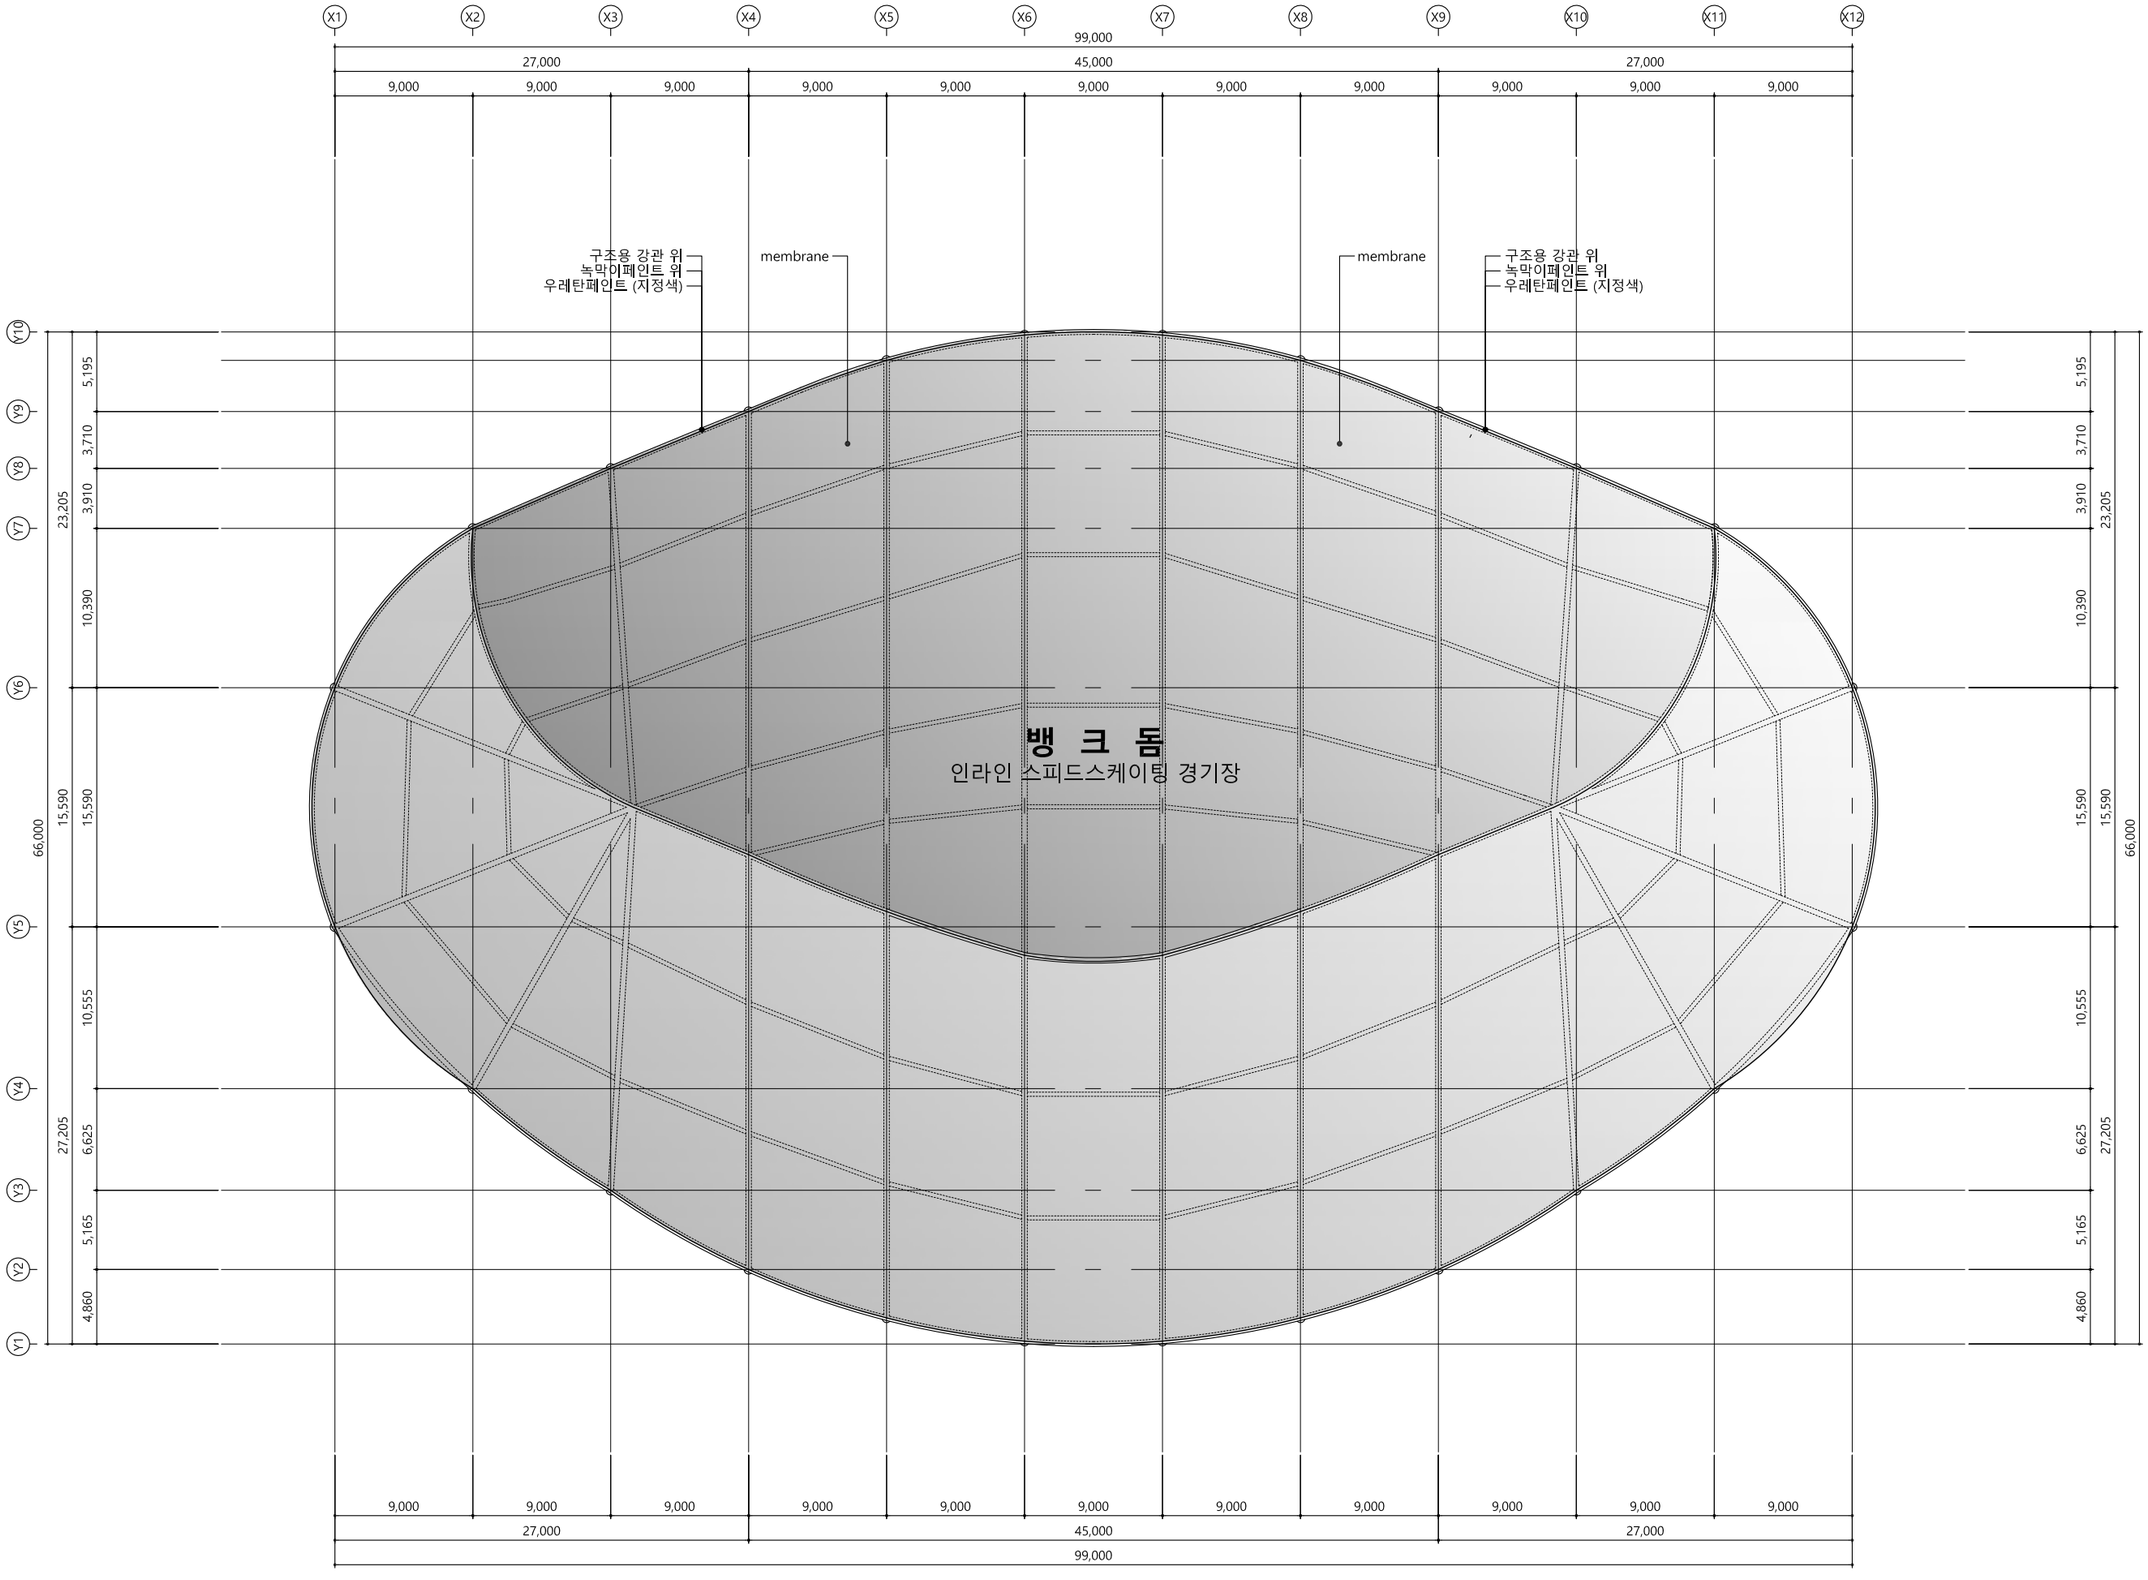

A 지붕층 평면도

SCALE : A1 : 1 / 200
A3 : 1 / 400

TITLE OF PROJECT
공 사 명

동춘인라인롤러경기장
개·보수 사업

NOTE

ARCHITECTURE DESIGNED BY
건 축 설 계

STRUCTURE DESIGNED BY
구 조 설 계

MECHANICAL DESIGNED BY
기계 설비 설계

ELECTRICAL DESIGNED BY
전기 설비 설계

FIRE DESIGNED BY
소방 설계

CIVIL DESIGNED BY
토목 설계

LANDSCAPE DESIGNED BY
조경 설계

DRAWING BY
제 도

CHECKED BY
검 사

APPROVED BY
승 인
SUNG JIN. JU

NAME OF DRAWING
도 면 명

지붕층 평면도


SCALE
축 척
A1:1/ 1/200 A3:1/ 1/400

DATE
일 자
2021. 06 . .

DRAWING NO.
도 면 번 호


SHEET NO.
일 련 번 호

ARCHITECTS & ENGINEERS
成學建築
TEL : (032) 425 - 3435
FAX : (032) 462 - 3433
인천시 남동구 연주대로 527(구월동) 리성빌딩2층
(주)성학 건축사 사무소

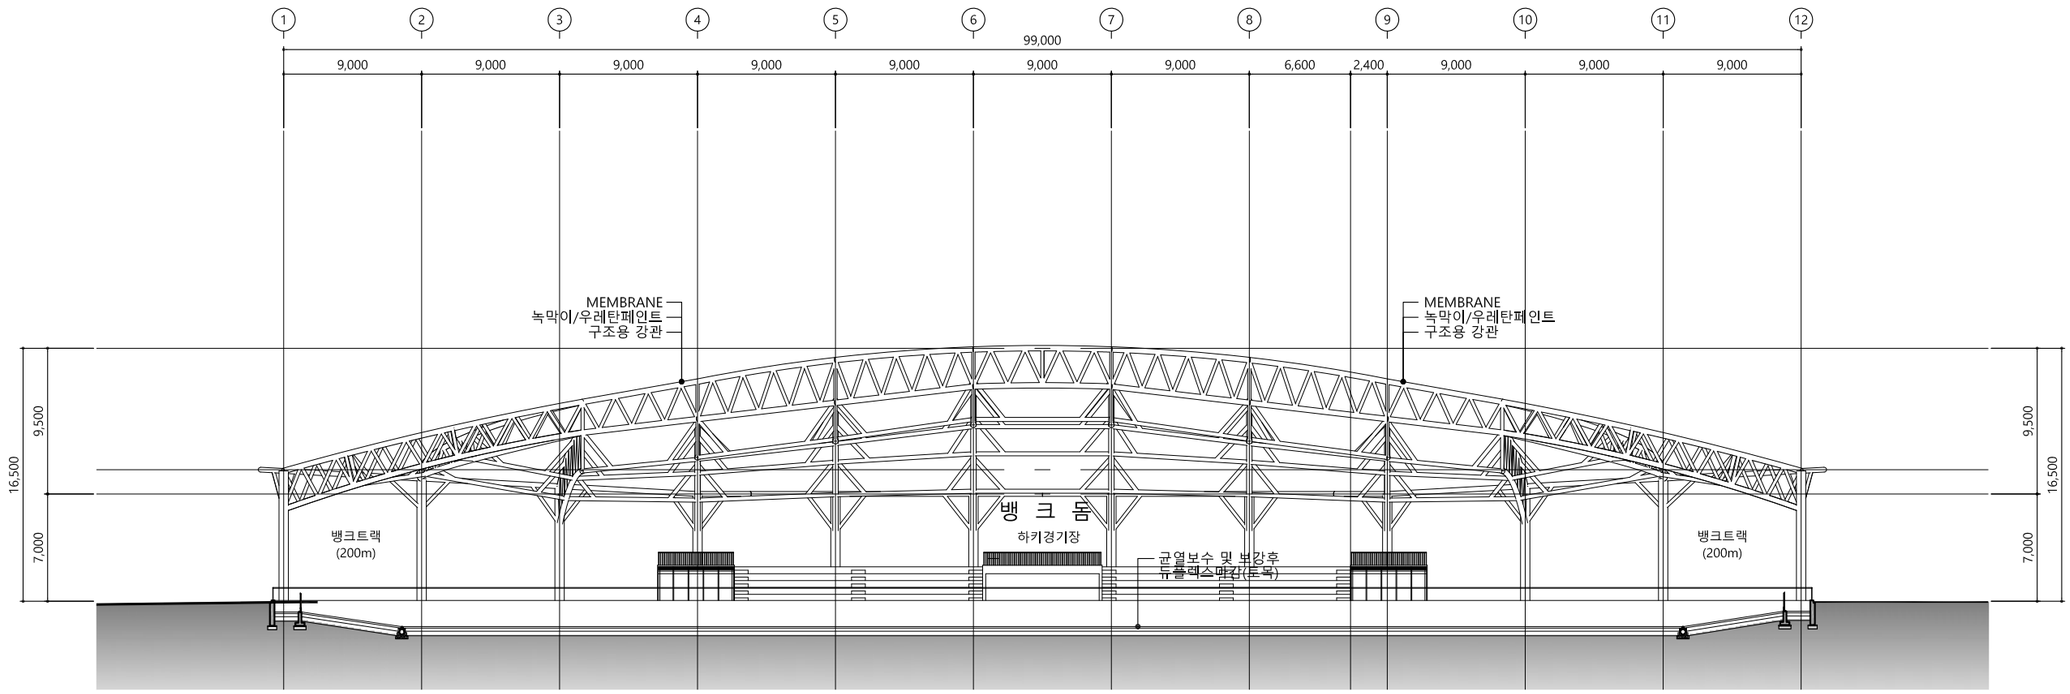

A 횡 단 면 도

SCALE : A1 : 1 / 200
A3 : 1 / 400

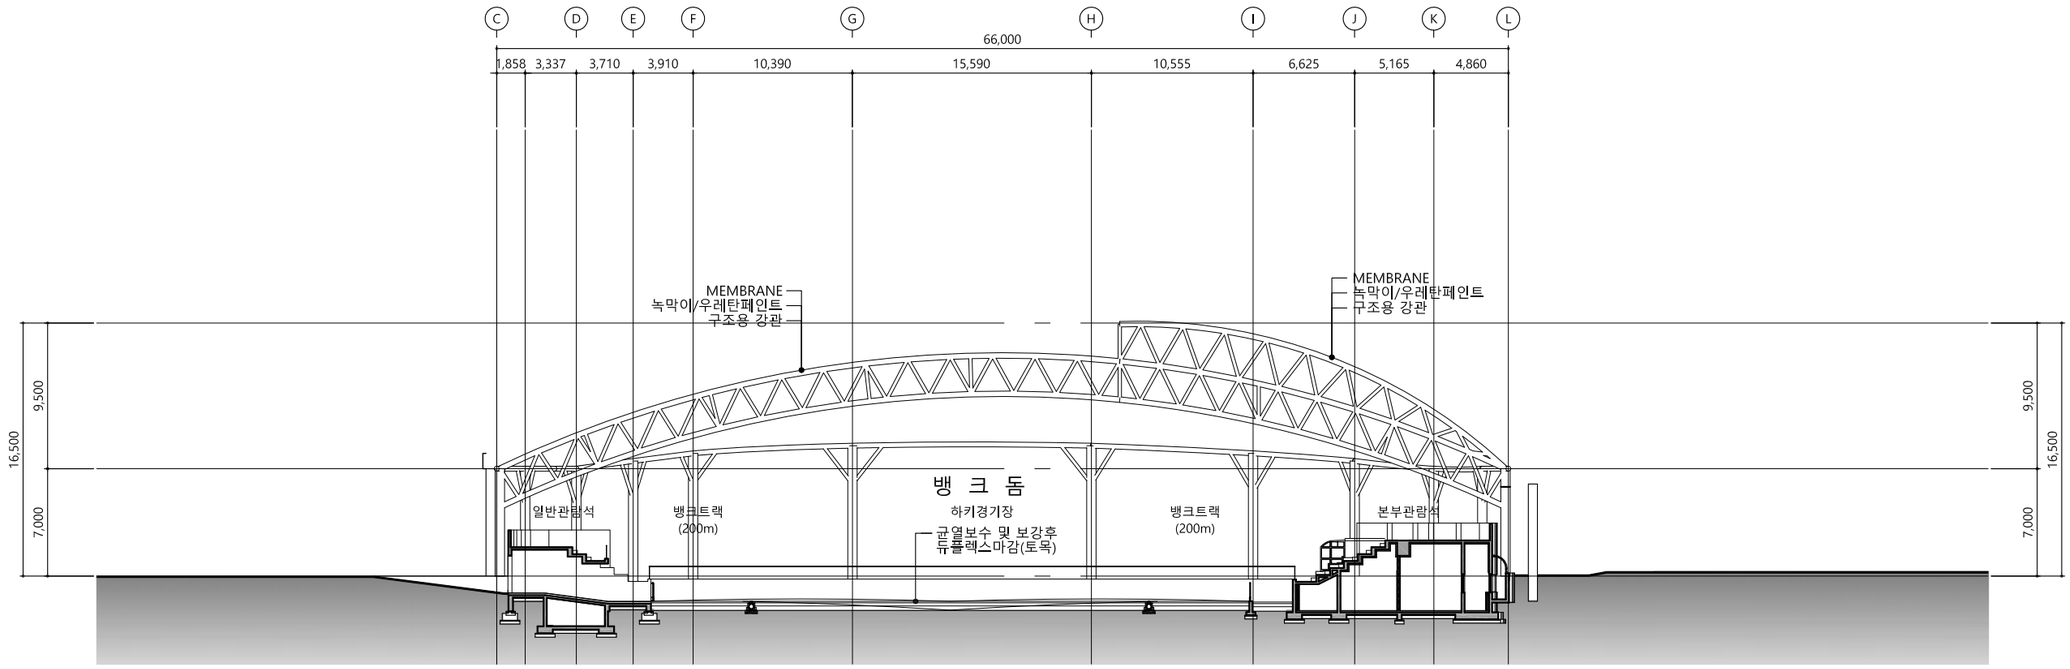

A 종 단 면 도

SCALE : A1 : 1 / 200
A3 : 1 / 400

TITLE OF PROJECT
공 사 명

동춘인라인롤러경기장
개·보수 사업

NOTE

ARCHITECTURE DESIGNED BY
건 축 설 계

STRUCTURE DESIGNED BY
구 조 설 계

MECHANICAL DESIGNED BY
기계 설비 설계

ELECTRICAL DESIGNED BY
전기 설비 설계

FIRE DESIGNED BY
소방 설계

CIVIL DESIGNED BY
토목 설계

LANDSCAPE DESIGNED BY
조경 설계

DRAWING BY
제 도

CHECKED BY
심 사

APPROVED BY
승 인
SUNG JIN. JU

NAME OF DRAWING
도 면 명

단 면 도


SCALE
축 척
A1:1/ 1/200 A3:1/ 1/400

DATE
일 자
2021. 06 . .

DRAWING NO.
도 면 번 호


SHEET NO.
일 련 번 호

ARCHITECTS & ENGINEERS
成學建築
TEL : (032) 425 - 3435
FAX : (032) 462 - 3433
인천시 남동구 연주대로 527(구월동) 리성빌딩2층
(주)성학 건축사 사무소

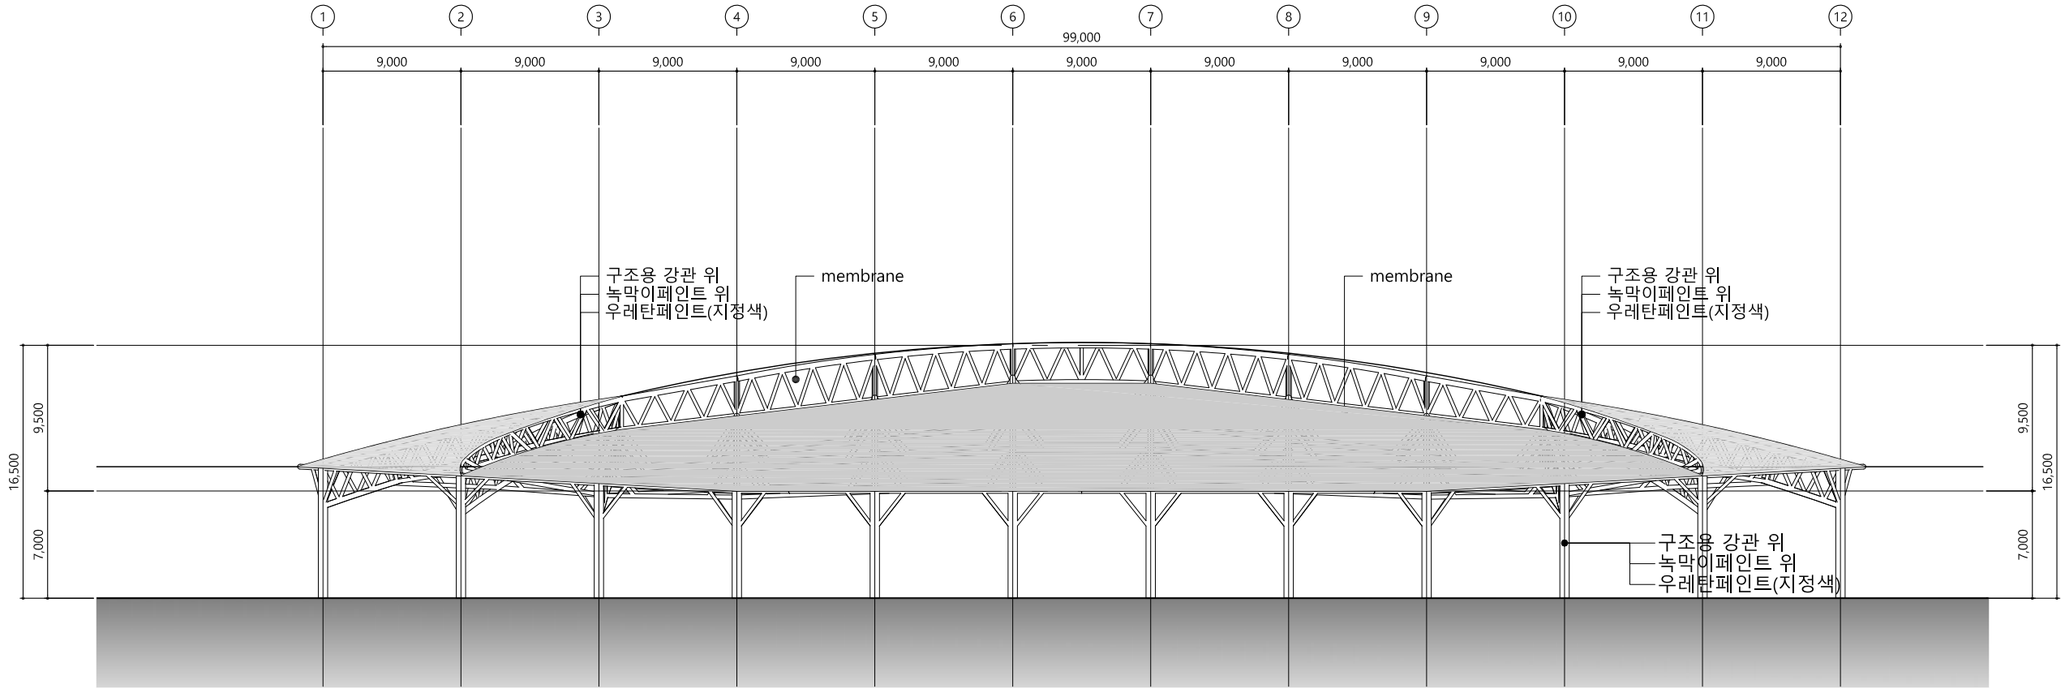

A 정 면 도

SCALE : A1 : 1 / 200
A3 : 1 / 400

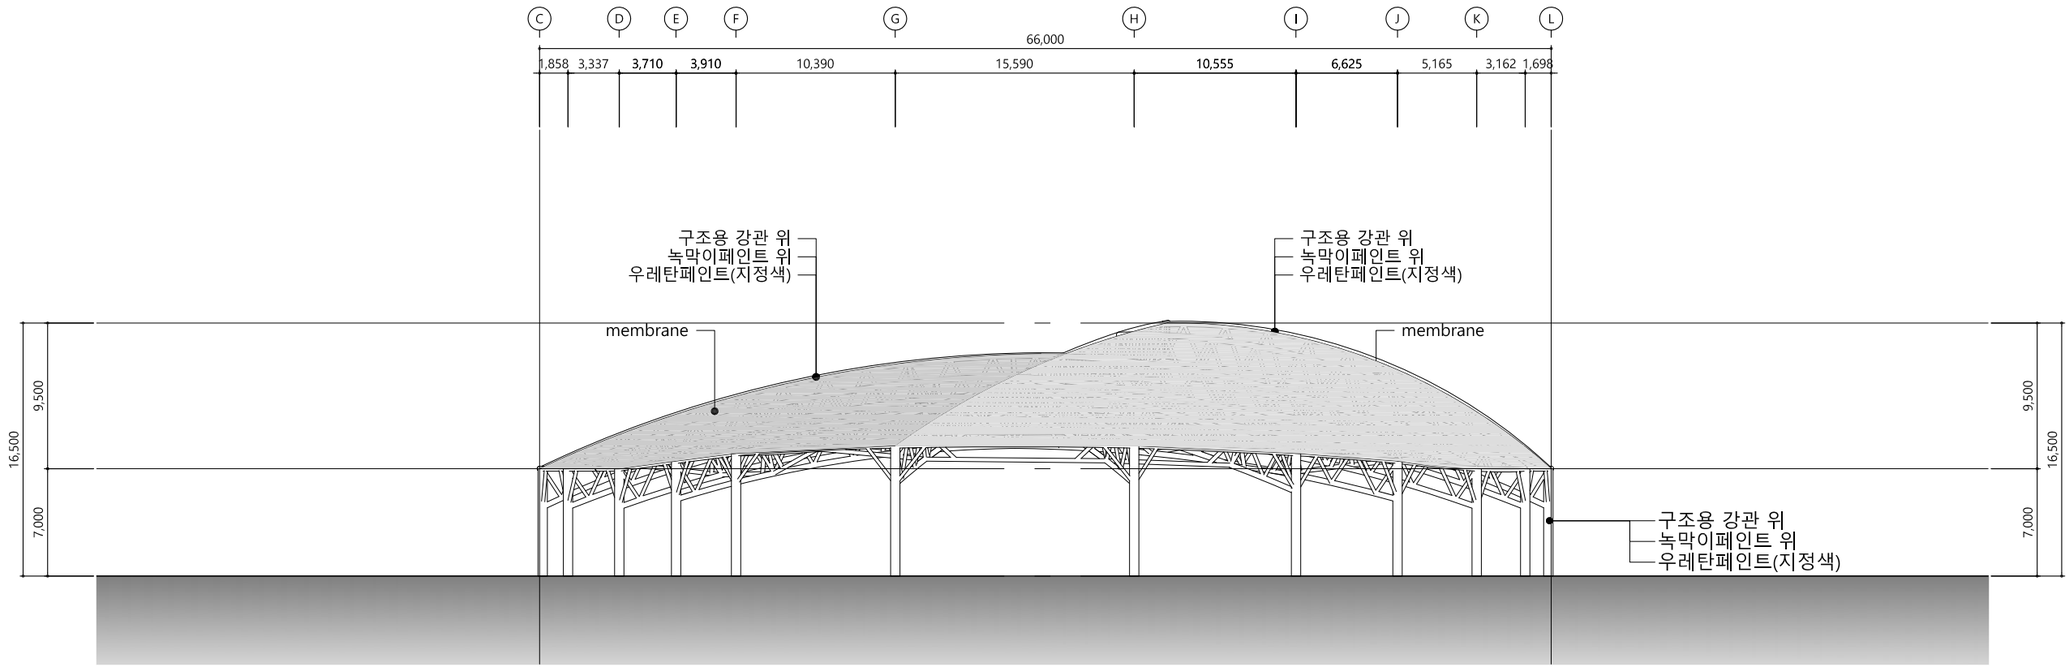

A 좌 측 면 도

SCALE : A1 : 1 / 200
A3 : 1 / 400

TITLE OF PROJECT
공 사 명

동춘인라인롤러경기장
개·보수 사업

NOTE

ARCHITECTURE DESIGNED BY
건 축 설 계

STRUCTURE DESIGNED BY
구 조 설 계

MECHANICAL DESIGNED BY
기계 설비 설계

ELECTRICAL DESIGNED BY
전기 설비 설계

FIRE DESIGNED BY
소방 설계

CIVIL DESIGNED BY
토목 설계

LANDSCAPE DESIGNED BY
조경 설계

DRAWING BY
제 도

CHECKED BY
심 사

APPROVED BY
승 인
SUNG JIN. JU

NAME OF DRAWING
도 면 명

단 면 도 -1


SCALE
축 척
A1:1/ 1/200 A3:1/ 1/400

DATE
일 자
2021. 06 . .

DRAWING NO.
도 면 번 호


SHEET NO.
일 련 번 호

ARCHITECTS & ENGINEERS
成學建築
TEL : (032) 425 - 3435
FAX : (032) 462 - 3433
인천시 남동구 연주대로 527(구월동) 리성빌딩2층
(주)성학 건축사 사무소

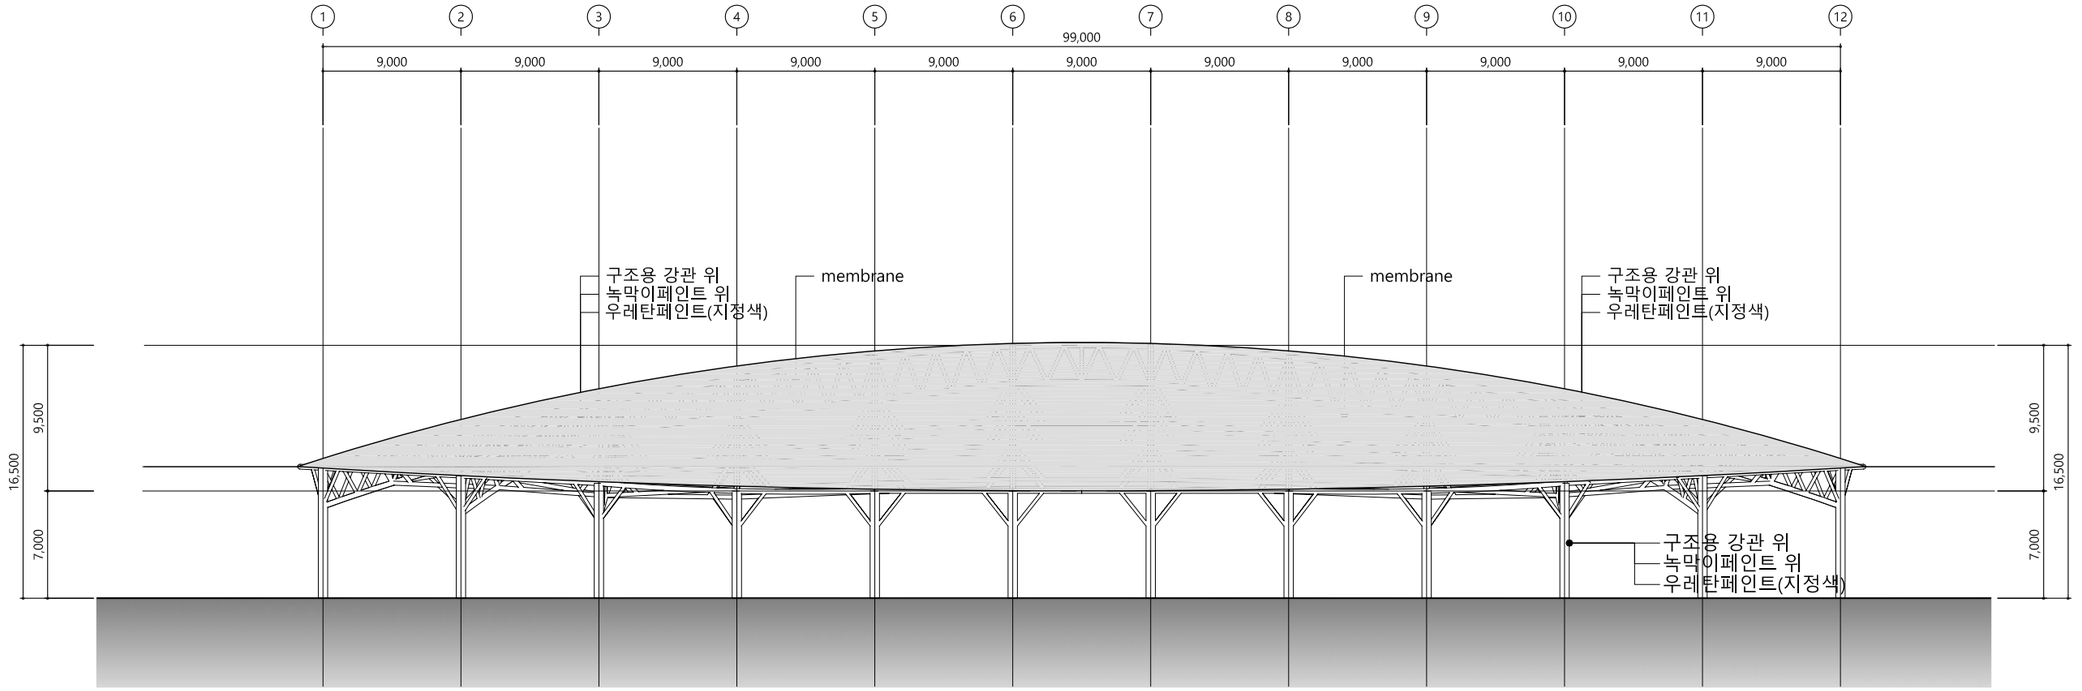

A 배 면 도

SCALE : A1 : 1 / 200
A3 : 1 / 400

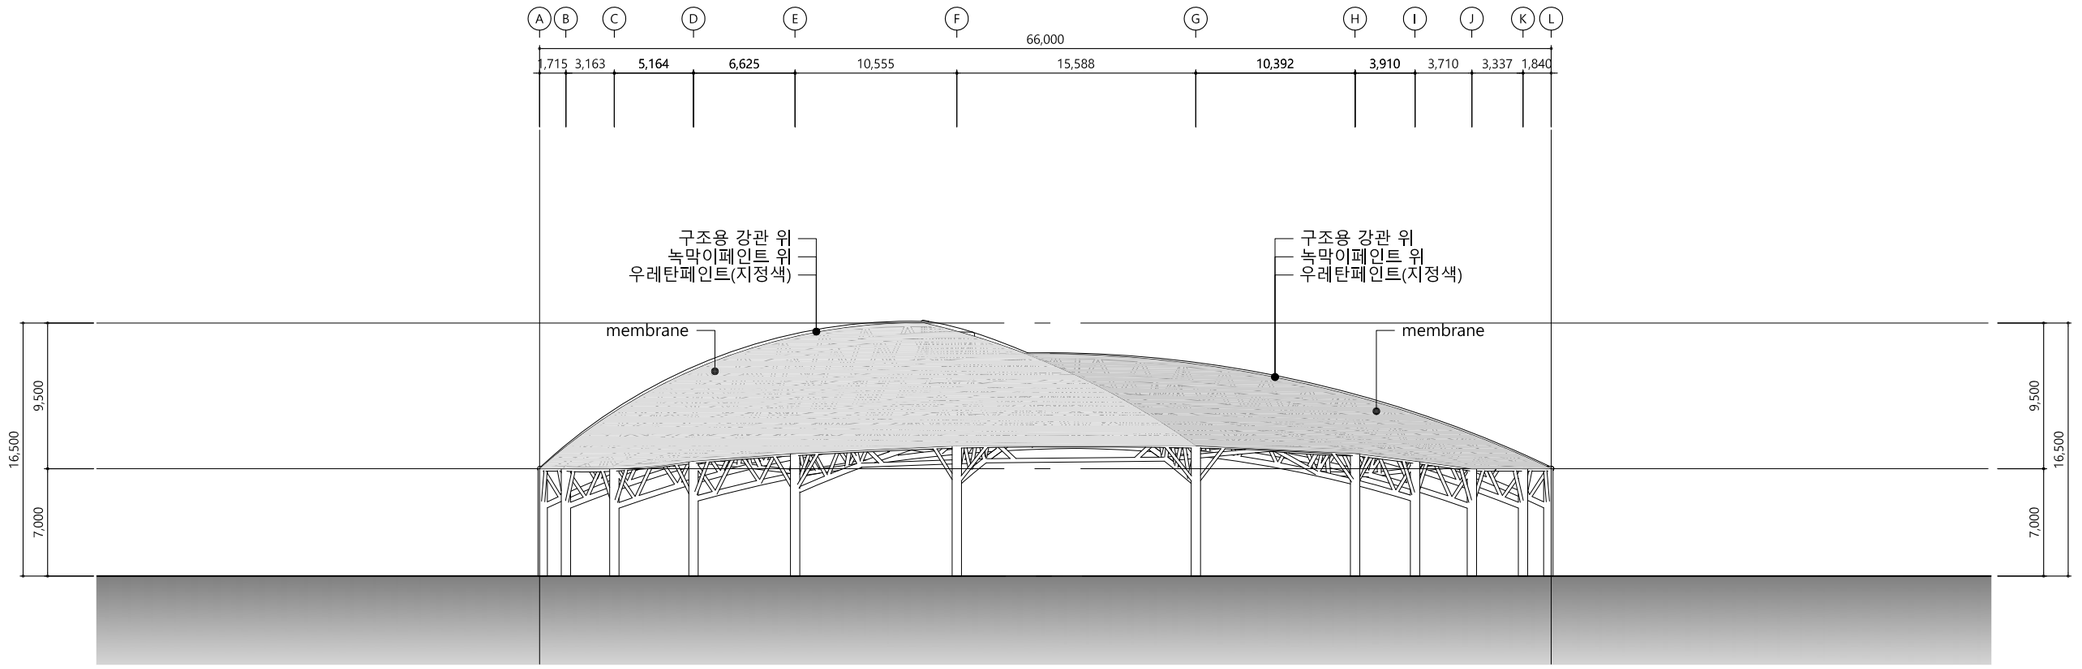

A 우 측 면 도

SCALE : A1 : 1 / 200
A3 : 1 / 400

TITLE OF PROJECT
공 사 명

동춘인라인롤러경기장
개·보수 사업

NOTE

ARCHITECTURE DESIGNED BY
건 축 설 계

STRUCTURE DESIGNED BY
구 조 설 계

MECHANICAL DESIGNED BY
기계 설비 설계

ELECTRICAL DESIGNED BY
전기 설비 설계

FIRE DESIGNED BY
소방 설계

CIVIL DESIGNED BY
토목 설계

LANDSCAPE DESIGNED BY
조경 설계

DRAWING BY
제 도

CHECKED BY
심 사

APPROVED BY
승 인
SUNG JIN. JU

NAME OF DRAWING
도 면 명

단 면 도 -2

SCALE
축 척
A1:1/ 1/200 A3:1/ 1/400

DATE
일 자
2021. 06 . .

DRAWING NO.
도 면 번 호

SHEET NO.
일 련 번 호

ARCHITECTS & ENGINEERS
成學建築
TEL : (032) 425 - 3435
FAX : (032) 462 - 3433
인천시 남동구 연주대로 527(구월동) 리성빌딩2층
(주)성학 건축사 사무소