

시 보

선 람	기관의 장

all ways INCHEON

제1933호

시보는 공문서의 효력을 갖습니다.

2021년 5월 24일 월요일

고 시

- 인천광역시고시 제2021-151호 공공하수도(서내) 설치인가 고시 2
- 인천광역시고시 제2021-152호 공공하수도(장봉2) 설치인가 고시 4
- 인천광역시고시 제2021-153호 I-Food Park 산업단지계획(변경) 승인 및 지형도면 고시 6
- 인천광역시고시 제2021-154호 「2021년도 기타물건 시가표준액」 변경 결정 고시 44
- 인천광역시경제자유구역청고시 제2021-28호 인천경제자유구역 송도국제도시 국제업무단지 실시계획
(변경) 승인 고시 46

공 고

- 인천광역시공고 제2021-1179호 국제물류주선업 행정처분 사전통지 공시송달 공고 52
- 인천광역시공고 제2021-1202호 측정대행업 신규등록 공고 54
- 인천광역시공고 제2021-1203호 압류자동차 공매통지 공시송달 공고 55
- 인천광역시공고 제2021-1207호 환경관리 대행기관 지정취소(자진반납) 공고 58

입 법 예 고

- 인천광역시입법예고 제2021-60호 인천광역시우리고장을빛낸얼굴휘장수여규정 폐지규정안 입법예고 ... 59
- 인천광역시입법예고 제2021-62호 인천광역시 건축물 미술작품 설치 및 관리 조례 시행규칙(안)
입법예고 63
- 인천광역시입법예고 제2021-63호 인천광역시 행정기구 설치 조례 시행규칙 일부개정규칙안 입법예고 101
- 인천광역시입법예고 제2021-65호 인천광역시 공무원 정원 규칙 일부개정규칙안 입법예고 128

회
람



발행 : 인천광역시 편집 : 대변인실

고 시

인천광역시고시 제2021-151호

공공하수도(서내) 설치인가 고시

옹진군수가 시행하는 옹진군 대청면 대청리 일원 『서내 소규모 공공하수도 건설사업』과 관련하여 하수도법 제11조 및 같은 법 시행령 제8조에 의하여 공공하수도 설치인가를 고시합니다.

관계도서는 인천광역시청(하수과, ☎032-440-3703) 및 옹진군청(환경녹지과, ☎032-899-2482)에 갖추어 놓았습니다.

2021. 5. 24.

인 천 광 역 시 장

1. 사업시행자의 명칭 및 주소

- 성 명 : 옹진군수
- 주 소 : 인천광역시 미추홀구 매소홀로 120(옹진군청)

2. 사업 목적

- 환경오염방지 및 인근 해역의 수질오염방지를 위하여 도시기반시설인 하수도시설을 건설하여 공중위생 향상 및 생활환경 개선

3. 사업시행지의 위치 및 면적

- 위 치 : 인천광역시 옹진군 대청면 대청리 산16-27번지 일원
- 면 적 : A=13,210㎡(하수처리시설 1,089㎡, 오수관 12,121.0㎡)

4. 설치하려는 시설의 종류·명칭 및 용량

○ 종 류 : 하수도

○ 명칭 및 용량

- 명 칭 : 대청 서내 소규모 공공하수도

- 용량(규모) : 하수처리시설 $Q=300\text{m}^3/\text{일}$ 오수관로(D75~250mm) $L=7.332\text{km}$ 맨홀펌프장 $N=5$ 개소

배수설비 256가구

5. 예정 배수구역 및 예정 하수처리구역

○ 예정 배수구역 : 서내 배수구역(1.294km^2)○ 예정 하수처리구역 : 서내 하수처리구역(0.249km^2)

6. 사업시행기간 : 2021. 8. ~ 2023. 8.

7. 토지 등의 소유자 및 이해관계인의 성명과 주소

○ 하수처리시설

연 번	소 재 지				지 목	공 부 면 적 (m^2)	편입면적 (m^2) (영구점용)	소유자	비 고
	읍, 면, 동			지 번					
1	웅진군	대청면	대청리	산 16-27	임야	26,082	1,109.07	국유지 (웅진군)	
합 계						26,082	1,109.07		

○ 오수관로 : 용지조서 “별 첨 “

* 용지도, 설계도서 등 관련서류 : 별도 비치

고 시

인천광역시고시 제2021-152호

공공하수도(장봉2) 설치인가 고시

옹진군수가 시행하는 옹진군 북도면 장봉리 일원 『장봉2 소규모 공공하수도 건설사업』과 관련하여 하수도법 제11조 및 같은 법 시행령 제8조에 의하여 공공하수도 설치인가를 고시합니다.

관계도서는 인천광역시청(하수과, ☎032-440-3703) 및 옹진군청(환경녹지과, ☎032-899-2482)에 갖추어 놓았습니다.

2021. 5. 24.

인천광역시장

1. 사업시행자의 명칭 및 주소

- 성 명 : 옹진군수
- 주 소 : 인천광역시 미추홀구 매소홀로 120(옹진군청)

2. 사업 목적

- 환경오염방지 및 인근 해역의 수질오염방지를 위하여 도시기반시설인 하수도시설을 건설하여 공중위생 향상 및 생활환경 개선

3. 사업시행지의 위치 및 면적

- 위 치 : 인천광역시 옹진군 북도면 장봉리 1400번지 일원
- 면 적 : A=4,411.11㎡(하수처리시설 675.0㎡, 오수관 3,736.11㎡)

4. 설치하려는 시설의 종류·명칭 및 용량

○ 종 류 : 하수도

○ 명칭 및 용량

- 명 칭 : 장봉2 소규모 공공하수도

- 용량(규모) : 하수처리시설 $Q=130\text{m}^3/\text{일}$ 오수관로(D75~200mm) $L=5.627\text{km}$ 맨홀펌프장 $N=2$ 개소

배수설비 199가구

5. 예정 배수구역 및 예정 하수처리구역

○ 예정 배수구역 : 장봉2 배수구역(1.702km^2)○ 예정 하수처리구역 : 장봉2 하수처리구역(0.246km^2)

6. 사업시행기간 : 2021. 8. ~ 2023. 8.

7. 토지 등의 소유자 및 이해관계인의 성명과 주소

○ 하수처리시설

연 번	소 재 지				지 목	공 부 면 적 (m^2)	편입면적 (m^2) (영구점용)	소유자	비 고
	읍, 면, 동			지 번					
1	웅진군	북도면	장봉리	1400	답	1,060	1,060	국유지 (웅진군)	
합 계						1,060	1,060		

○ 오수관로 : 용지조서 “별 첨 “

* 용지도, 설계도서 등 관련서류 : 별도 비치

고 시

인천광역시 고시 제2021-153호

I-Food Park 산업단지계획(변경) 승인 및 지형도면 고시

1. I-Food Park 조성사업에 대해 「산업단지 인·허가 절차 간소화를 위한 특별법」 제15조에 따라 산업단지계획을 변경 승인하고, 그 승인 내용과 「토지이용규제 기본법」 제8조 및 같은 법 시행령 제7조와 「국토의 계획 및 이용에 관한 법률」 제32조 및 같은 법 시행령 제27조에 따른 지형도면을 고시합니다.
2. 관계도면의 게재는 생략하며 관계도서는 인천광역시청(시설계획과, ☎032-440-4673)과 인천광역시 서구청(도시개발과, ☎032-560-5772)에 갖추고 이해관계인과 일반인에게 보입니다.

2021. 05. 24.

인천광역시장

1. 산업단지의 명칭·위치 및 면적 (변경)

가. 명칭: I-Food Park

나. 위치: 인천광역시 서구 금곡동 457 일원

다. 면적: 기정) 281,471㎡ → 변경) 283,100㎡ 증) 1,629㎡

2. 산업단지 지정목적 및 필요성 (변경 없음)

가. 인천시 관내 산재되어 있는 식품제조가공업체의 집단화를 통한 생산성 향상 및 제조공정의 HACCP 인증으로 식품 안전성 확보

나. 유통시스템의 혁신과 집적 이익 창출로 인한 지역경제의 활성화 도모

3. 산업단지개발사업의 시행자 및 주소 (변경 없음)

가. 사업시행자: 인천식품단지개발 주식회사 대표이사 이현호

나. 주 소: 인천광역시 서구 봉화로 108번길 17-2(오류동)

4. 산업단지의 개발기간 및 개발방법 (변경 없음)

가. 시행기간(변경): 지정 승인일 ~ 2021. 6.30.

나. 개발방법 : 민간개발 [혼용 (수용+환지)]

5. 주요 유치업종 및 유치업종배치계획 (변경)

가. 주요 유치업종 및 유치업종 배치계획 (변경)

구 분	기정		변경		비고
	면적(m ²)	구성비(%)	면적(m ²)	구성비(%)	
계	169,248	100.0	171,825	100.0	
C10. 식료품 제조업	160,823	95.0	163,400	95.1	
C11. 식료품 제조업	1,714	1.0	1,714	1.0	
H52. 창고 및 운송관련 서비스업	6,711	4.0	6,711	3.9	

주1) 도축업(C1011), 곡물도정업(C10611), 동물용 사료 및 조제식품 제조업(C10800), 위험물품 보관업(H52104)의 업종은 제한함

주2) 허용업종 중 다음의 특정유해물질을 기준 농도 이상 배출하거나 위해도 지수(1)를 초과 배출하는 업체의 입주를 제한함

- 「대기환경보전법」 제2조제9호에서 정하는 ‘특정대기유해물질’
- 「수질 및 수생태계 보전에 관한 법률」 제2조제8호에서 정하는 ‘특정수질유해물질’
- 「악취방지법」 제2조제2호에서 정하는 ‘지정악취물질’

나. 입주 제한업종: 유치업종 이외의 업종 (변경 없음)

6. 사업시행지역의 토지이용현황 (변경)

구 분		계	전	답	임야	대지	공장	도로	구거
기 정	면적(m ²)	281,471	31,421	190,297	44,562	5,272	2,884	3,096	3,939
	구성비(%)	100.0	11.2	67.6	15.8	1.9	1.0	1.1	1.4
변 경	면적(m ²)	283,100	31,421	191,207	44,290	5,244	2,884	4,115	3,939
	구성비(%)	100.0	11.1	67.5	15.6	1.9	1.0	1.5	1.4

7. 토지이용계획 및 주요기반시설계획 (변경)

가. 용도지역계획 (변경)

용도지역		용도지역 세분	면 적(m ²)			구성비(%)	비고
			기 정	변 경	변경후		
합 계			281,471	증) 1,629	283,100	100.0	
도시 지역	공업 지역	일반공업 지역	268,015	증) 1,629	269,644	95.2	
				제척 감) 300 신규 증) 1,929			
		준공업 지역	13,456	-	13,456	4.8	
농림지역			1,929	감) 1,929	-	-	구역외

나. 토지이용계획 (변경)

구 분		기 정		변 경		비고
		면적(m ²)	구성비(%)	면적(m ²)	구성비(%)	
합 계		281,471	100.0	283,100	100.0	
산 업 시 설 용 지		169,248	60.1	171,607	60.6	
지 원 시 설 용 지		13,024	4.6	13,024	4.6	
공 공 시 설 용 지		99,199	35.3	98,469	34.8	
	도 로	52,233	18.6	51,280	18.1	
	보 행 차 도 로	1,107	0.4	1,433	0.5	
	주 차 장	2,612	0.9	2,739	1.0	1개소
	공 원	2,400	0.9	2,273	0.8	소공원 1개소
	녹 지	21,046	7.5	20,943	7.4	완충녹지 5개소
	공 공 공 지	241	0.1	241	0.1	1개소
	하 천	11,020	3.9	11,020	3.9	1개소
	유 수 지	5,040	1.8	5,040	1.8	2개소
	오 폐수처리시설	3,500	1.2	3,500	1.2	1개소

다. 주요 기반시설계획 (변경)

1) 교통시설

가) 도 로 (변경)

< 도로 총괄표 >

(단위 : 개소, m, m²)

류별		합 계			1 류			2 류			3 류		
		노선수	연장	면적	노선수	연장	면적	노선수	연장	면적	노선수	연장	면적
합계	기정	15	3,485	53,340	3	1,144	18,532	9	2,077	31,717	3	264	1,107
	변경	15	3,485	52,713	3	1,144	18,532	8	2,022	30,892	4	319	1,437
대로		1	65	1,950	-	-	-	1	65	1,950	-	-	-
중로	기정	8	2,586	44,487	1	633	15,192	7	1,953	29,295	-	-	-
	변경	7	2,531	43,662	1	633	15,192	6	1,898	28,470	-	-	-
소로	기정	6	834	4,919	2	511	3,340	1	59	472	3	264	1,107
	변경	7	889	5,249	2	511	3,340	1	59	472	4	319	1,437

주1) 합계면적은 가감속차선 등 기타면적을 포함한 면적임

구분	규모				기능	연장 (m)	기점	종점	사용형태	최초 결정일	비고
	등급	류별	번호	폭원(m)							
기정	대로	2류	1	30	집산도로	65	금곡동 451-11답	중로1-1	일반도로	2017.6.5. (인고제2017-132호)	
기정	중로	1류	1	24	집산도로	633	대로2-1	소로1-2	일반도로	〃	
기정	중로	2류	1	15	집산도로	403	중로1-1	중로2-1	일반도로	〃	
기정	중로	2류	2	15	집산도로	101	중로1-1	중로2-3	일반도로	〃	
기정	중로	2류	3	15	집산도로	763	대로2-1	소로1-2	일반도로	〃	
기정	중로	2류	4	15	집산도로	318	대로2-1	중로2-1	일반도로	〃	
기정	중로	2류	5	15	집산도로	173	중로1-1	산66임	일반도로	〃	
기정	중로	2류	6	15	집산도로	140	중로2-5	소로1-2	일반도로	〃	
기정	중로	2류	7	15	집산도로	55	중로2-1	금곡동 427-3전	일반도로	2019.12.16. (인고제2019-396호)	
변경	소로	3류	4	6	특수도로	55	중로2-1	금곡동 427-3전	보행자 전용도로	-	
기정	소로	1류	1	10	국지도로	157	중로2-1	중로2-4	일반도로	〃	
기정	소로	1류	2	10~15	국지도로	354 (551)	광로2-4	서측행정 구역계	일반도로	1998.11.19. (인고제118호)	
기정	소로	2류	1	8	국지도로	59	중로1-1	금곡동 430-11답	일반도로	2017.6.5. (인고제2017-132호)	
기정	소로	3류	1	4	특수도로	96	중로1-1	중로2-3	보행자 전용도로	〃	
기정	소로	3류	2	4	특수도로	62	광로3-24	중로2-4	보행자 전용도로	〃	
기정	소로	3류	3	4~7	특수도로	106	중로2-1	산70-7임	보행자 전용도로	2019.12.16. (인고제2019-396호)	

주1) ()는 전체 구간임

나) 주 차 장 (변경)

구분	도면표시 번 호	시설명	위 치	면적(㎡)			최초 결정일	비 고
				기정	변경	변경후		
합 계			1개소	2,612	증) 127	2,739		-
변경	주1	노외주차장	금곡동 461-2전	2,612	증) 127	2,739	2017.6.5. (인고제2017-132호)	-

2) 공간시설

가) 공 원 (변경)

구분	도면표시 번 호	시설명	시설의 세 분	위 치	면적(㎡)			최초 결정일	비 고
					기정	변경	변경후		
합 계			-	1개소	2,400	감) 127	2,273		
변경	소1	공원	소공원	금곡동 430-11답	2,400	감) 127	2,273	2017.6.5. (인고제2017-132호)	

나) 녹 지 (변경)

구분	도면표시 번 호	시설명	시설의 세 분	위 치	면적(㎡)			최초 결정일	비 고
					기정	변경	변경후		
합 계			-	5개소	21,046	감) 103	20,943		
기정	완1	녹지	완충녹지	금곡동 456-3전	9,599	-	9,599	2017.6.5. (인고제2017-132호)	
변경	완2	녹지	완충녹지	금곡동 430-23답	4,381	증) 161	4,542	〃	
기정	완4	녹지	완충녹지	금곡동 477-2전	1,819	-	1,819	〃	
기정	완5	녹지	완충녹지	금곡동 470-4임	1,229	-	1,229	2019.12.16. (인고제2019-396호)	
변경	완6	녹지	완충녹지	금곡동 산74-1임	4,018	감) 264	3,754	〃	

다) 공공공지 (변경 없음)

구 분	도면표시 변 호	시설명	위 치	면적(㎡)	최초 결정일	비 고
합 계			1개소	241		
기정	공1	공공공지	금곡동 684-35구	241	2017.6.5. (인고제2017-132호)	

3) 방재시설

가) 하 천 (변경 없음)

구 분	도면표시 번 호	시설명	시설의 종 류	위 치			연장(km)	폭원(m)	면적(㎡)	최초 결정일	비 고
				기점	종점	주요경과지					
합 계			-	1개소					11,020		
기정	천1	하천	지방하천	서구 검단동과 김포 검포동 경계 (북측 지구계)	서구 검단동과 김포 검포동 경계 (남측 지구계)	-	1.65(0.8)	16	11,020	65.03.01	대포천

※ ()는 지구 내 구역임

나) 유수지 (변경)

구분	도면표시 번 호	시설명	시설의 세분		위 치	면적(㎡)	최초 결정일	비 고
			기정	변경				
합계			-		2개소	5,040		
기정	저1	유수지	저류 시설	유수 시설	금곡동 452-28답	2,538	2017.6.5. (인고제2017-132호)	
기정	저2	유수지	저류 시설	유수 시설	금곡동 430-11답	2,502	〃	

4) 환경기초시설

가) 폐수처리시설 (변경 없음)

구분	도면표시 번 호	시설명	시설의 세 분	위 치	면적(㎡)	최초 결정일	비 고
합 계			-	1개소	3,500		
기정	폐수	수질오염 방지시설	폐수 처리시설	금곡동 452-27답	3,500	2017.6.5. (인고제2017-132호)	

8. 산업단지의 개발을 위한 주요 시설의 지원계획 (해당 없음)

9. 수용·사용할 토지·건축물 기타 물건이나 권리가 있는 경우 그 세목과 그 소유자 및 「공익사업을 위한 토지 등의 취득 및 보상에 관한 법률」 제2조 제5호의 규정에 의한 관계인의 성명·주소 (변경)

○ [붙임1] 토지 세목 조서 참조

10. 도시관리계획 결정에 대한 『국토의 계획 및 이용에 관한 법률』 시행령 제25조제5항 각호의 사항 (변경)

○ [붙임2] 도시군관리계획 결정(변경) 조서 참조

12. 관계도서의 열람

가. 열람방법: 열람장소에서 열람(게재 생략)

나. 열람장소: 인천광역시청(시설계획과, ☎ 032-440-4672)

인천광역시 서구청(도시개발과, ☎ 032-560-5772)

다. 지형도면 고시: 변경 없음(게재 생략)

(종전 도면은 토지이용규제정보서비스(<http://luris.molit.go.kr>)에서 열람)

□ [붙임] 토지 세목 조서

- 기 정

연 번	소 재 지	지 번	지 목	공부 면적(㎡)	편입 면적(㎡)	소유자	
						주소	성명
1	인천광역시 서구 금곡동	417	대	3,756	28	인천광역시 서구 봉화로***번안길 **~**(금곡동)	주식회사 명○○○○○
2	인천광역시 서구 금곡동	423-7	임	1,426	1,130		이○호
3	인천광역시 서구 금곡동	423-8	임	201	201	인천광역시 서구 원당대로 ***, *층(마전동, 창성프라자)	남원양씨○○ ○파인천총친회
4	인천광역시 서구 금곡동	426-2	전	1,349	1,349	서울 강남구 테헤란로 *** (대치동, 삼성생명 대치타워)	주식회사 생○○○○○○
5	인천광역시 서구 금곡동	427-2	전	539	539	서울 강남구 테헤란로 *** (대치동, 삼성생명 대치타워)	주식회사 생○○○○○○
6	인천광역시 서구 금곡동	430-2	답	174	83	서울 강남구 테헤란로 *** (대치동, 삼성생명 대치타워)	주식회사 생○○○○○○
7	인천광역시 서구 금곡동	430-3	답	1,073	1,073	서울 강남구 테헤란로 *** (대치동, 삼성생명 대치타워)	주식회사 생○○○○○○
8	인천광역시 서구 금곡동	430-4	답	1,188	1,188	서울 강남구 테헤란로 *** (대치동, 삼성생명 대치타워)	주식회사 생○○○○○○
9	인천광역시 서구 금곡동	430-5	답	3,311	3,311	서울 강남구 테헤란로 *** (대치동, 삼성생명 대치타워)	주식회사 생○○○○○○
10	인천광역시 서구 금곡동	430-6	답	598	598	서울 강남구 테헤란로 *** (대치동, 삼성생명 대치타워)	주식회사 생○○○○○○
11	인천광역시 서구 금곡동	430-7	도	32,112	3,095		인천광역시
12	인천광역시 서구 금곡동	430-8	답	2,451	2,451	서울 강남구 테헤란로 *** (대치동, 삼성생명 대치타워)	주식회사 생○○○○○○
13	인천광역시 서구 금곡동	430-9	답	2,304	2,264	서울 강남구 테헤란로 *** (대치동, 삼성생명 대치타워)	주식회사 생○○○○○○
14	인천광역시 서구 금곡동	430-10	전	1,818	1,818	서울 강남구 테헤란로 *** (대치동, 삼성생명 대치타워)	주식회사 생○○○○○○
15	인천광역시 서구 금곡동	430-11	답	2,840	2,840	서울 강남구 테헤란로 *** (대치동, 삼성생명 대치타워)	주식회사 생○○○○○○
16	인천광역시 서구 금곡동	430-12	답	2,825	2,825	서울 강남구 테헤란로 *** (대치동, 삼성생명 대치타워)	주식회사 생○○○○○○
17	인천광역시 서구 금곡동	430-13	답	3,974	3,974	서울 강남구 테헤란로 *** (대치동, 삼성생명 대치타워)	주식회사 생○○○○○○
18	인천광역시 서구 금곡동	430-14	답	102	102	서울 강남구 테헤란로 *** (대치동, 삼성생명 대치타워)	주식회사 생○○○○○○
19	인천광역시 서구 금곡동	430-15	답	4,453	4,453	서울 강남구 테헤란로 *** (대치동, 삼성생명 대치타워)	주식회사 생○○○○○○
20	인천광역시 서구 금곡동	430-16	답	3,139	3,139	서울 강남구 테헤란로 *** (대치동, 삼성생명 대치타워)	주식회사 생○○○○○○
21	인천광역시 서구 금곡동	430-17	답	1,782	1,782	서울 강남구 테헤란로 *** (대치동, 삼성생명 대치타워)	주식회사 생○○○○○○
22	인천광역시 서구 금곡동	430-18	답	481	481	서울 강남구 테헤란로 *** (대치동, 삼성생명 대치타워)	주식회사 생○○○○○○
23	인천광역시 서구 금곡동	430-24	답	605	605	서울 강남구 테헤란로 *** (대치동, 삼성생명 대치타워)	주식회사 생○○○○○○
24	인천광역시 서구 금곡동	430-27	답	3,127	3,127	서울 강남구 테헤란로 *** (대치동, 삼성생명 대치타워)	주식회사 생○○○○○○
25	인천광역시 서구 금곡동	430-28	답	627	627	서울 강남구 테헤란로 *** (대치동, 삼성생명 대치타워)	주식회사 생○○○○○○
26	인천광역시 서구 금곡동	430-29	답	1,056	1,056	김포군 검단면 금곡리 ***	양○모
27	인천광역시 서구 금곡동	430-30	답	3,974	3,974	서울 강남구 테헤란로 *** (대치동, 삼성생명 대치타워)	주식회사 생○○○○○○
28	인천광역시 서구 금곡동	431	답	492	492	서울 강남구 테헤란로 *** (대치동, 삼성생명 대치타워)	주식회사 생○○○○○○
29	인천광역시 서구 금곡동	438-1	답	376	80	서울 강남구 테헤란로 *** (대치동, 삼성생명 대치타워)	주식회사 생○○○○○○
30	인천광역시 서구 금곡동	438-2	답	420	420	서울 강남구 테헤란로 *** (대치동, 삼성생명 대치타워)	주식회사 생○○○○○○

연 번	소 재 지	지 번	지 목	공부 면적(㎡)	편입 면적(㎡)	소유자	
						주소	성명
31	인천광역시 서구 금곡동	438-3	답	2,798	2,493	서울 강남구 테헤란로 *** (대치동, 삼성생명 대치타워)	주식회사 생○○○○○○○
32	인천광역시 서구 금곡동	438-5	답	1,099	1,082	서울 강남구 테헤란로 *** (대치동, 삼성생명 대치타워)	주식회사 생○○○○○○○
33	인천광역시 서구 금곡동	438-6	답	2,598	2,598	서울 강남구 테헤란로 *** (대치동, 삼성생명 대치타워)	주식회사 생○○○○○○○
34	인천광역시 서구 금곡동	438-7	답	153	153	서울 강남구 테헤란로 *** (대치동, 삼성생명 대치타워)	주식회사 생○○○○○○○
35	인천광역시 서구 금곡동	438-11	답	1,117	1,117	서울 강남구 테헤란로 *** (대치동, 삼성생명 대치타워)	주식회사 생○○○○○○○
36	인천광역시 서구 금곡동	438-16	답	1,974	1,974	서울 강남구 테헤란로 *** (대치동, 삼성생명 대치타워)	주식회사 생○○○○○○○
37	인천광역시 서구 금곡동	438-17	답	4,109	4,104	서울 강남구 테헤란로 *** (대치동, 삼성생명 대치타워)	주식회사 생○○○○○○○
38	인천광역시 서구 금곡동	438-18	답	1,818	1,818	서울 강남구 테헤란로 *** (대치동, 삼성생명 대치타워)	주식회사 생○○○○○○○
39	인천광역시 서구 금곡동	438-29	답	132	53	서울 강남구 테헤란로 *** (대치동, 삼성생명 대치타워)	주식회사 생○○○○○○○
40	인천광역시 서구 금곡동	438-30	답	97	97	서울 강남구 테헤란로 *** (대치동, 삼성생명 대치타워)	주식회사 생○○○○○○○
41	인천광역시 서구 금곡동	438-31	답	667	115	서울 강남구 테헤란로 *** (대치동, 삼성생명 대치타워)	주식회사 생○○○○○○○
42	인천광역시 서구 금곡동	439	답	4,612	4,612	서울 강남구 테헤란로 *** (대치동, 삼성생명 대치타워)	주식회사 생○○○○○○○
43	인천광역시 서구 금곡동	448-1	답	629	629	서울 강남구 테헤란로 *** (대치동, 삼성생명 대치타워)	주식회사 생○○○○○○○
44	인천광역시 서구 금곡동	448-3	답	222	222	-	인천광역시
45	인천광역시 서구 금곡동	448-8	답	455	455	서울 강남구 테헤란로 *** (대치동, 삼성생명 대치타워)	주식회사 생○○○○○○○
46	인천광역시 서구 금곡동	450-1	답	364	364	서울 강남구 테헤란로 *** (대치동, 삼성생명 대치타워)	주식회사 생○○○○○○○
47	인천광역시 서구 금곡동	451-1	답	2,001	2,001	서울 강남구 테헤란로 *** (대치동, 삼성생명 대치타워)	주식회사 생○○○○○○○
48	인천광역시 서구 금곡동	451-2	답	298	298	서울 강남구 테헤란로 *** (대치동, 삼성생명 대치타워)	주식회사 생○○○○○○○
49	인천광역시 서구 금곡동	451-3	답	160	160	서울 강남구 테헤란로 *** (대치동, 삼성생명 대치타워)	주식회사 생○○○○○○○
50	인천광역시 서구 금곡동	451-4	답	2,582	2,582	서울 강남구 테헤란로 *** (대치동, 삼성생명 대치타워)	주식회사 생○○○○○○○
51	인천광역시 서구 금곡동	451-5	답	1,382	1,382	서울 강남구 테헤란로 *** (대치동, 삼성생명 대치타워)	주식회사 생○○○○○○○
52	인천광역시 서구 금곡동	451-6	답	350	350	서울 강남구 테헤란로 *** (대치동, 삼성생명 대치타워)	주식회사 생○○○○○○○
53	인천광역시 서구 금곡동	451-7	답	109	109	서울 강남구 테헤란로 *** (대치동, 삼성생명 대치타워)	주식회사 생○○○○○○○
54	인천광역시 서구 금곡동	451-8	답	137	137	서울 강남구 테헤란로 *** (대치동, 삼성생명 대치타워)	주식회사 생○○○○○○○
55	인천광역시 서구 금곡동	451-10	답	19	19	서울 강남구 테헤란로 *** (대치동, 삼성생명 대치타워)	주식회사 생○○○○○○○
56	인천광역시 서구 금곡동	452-1	답	3,160	3,160	서울 강남구 테헤란로 *** (대치동, 삼성생명 대치타워)	주식회사 생○○○○○○○
57	인천광역시 서구 금곡동	452-2	답	1,567	1,567	서울 강남구 테헤란로 *** (대치동, 삼성생명 대치타워)	주식회사 생○○○○○○○
58	인천광역시 서구 금곡동	452-5	답	281	281	서울 강남구 테헤란로 *** (대치동, 삼성생명 대치타워)	주식회사 생○○○○○○○
59	인천광역시 서구 금곡동	452-7	답	2,255	2,255	서울 강남구 테헤란로 *** (대치동, 삼성생명 대치타워)	주식회사 생○○○○○○○
60	인천광역시 서구 금곡동	452-8	답	3,590	3,590	서울 강남구 테헤란로 *** (대치동, 삼성생명 대치타워)	주식회사 생○○○○○○○

연 번	소 재 지	지 번	지 목	공부 면적(㎡)	편입 면적(㎡)	소유자	
						주소	성명
61	인천광역시 서구 금곡동	452-12	답	2,433	2,433	서울 강남구 테헤란로 *** (대치동, 삼성생명 대치타워)	주식회사 생○○○○○○○
62	인천광역시 서구 금곡동	452-13	답	1,550	1,550	서울 강남구 테헤란로 *** (대치동, 삼성생명 대치타워)	주식회사 생○○○○○○○
63	인천광역시 서구 금곡동	452-14	답	1,848	1,848	서울 강남구 테헤란로 *** (대치동, 삼성생명 대치타워)	주식회사 생○○○○○○○
64	인천광역시 서구 금곡동	452-15	답	1,183	1,183	서울 강남구 테헤란로 *** (대치동, 삼성생명 대치타워)	주식회사 생○○○○○○○
65	인천광역시 서구 금곡동	452-16	답	2,288	2,288	서울 강남구 테헤란로 *** (대치동, 삼성생명 대치타워)	주식회사 생○○○○○○○
66	인천광역시 서구 금곡동	452-17	답	1,360	1,360	서울 강남구 테헤란로 *** (대치동, 삼성생명 대치타워)	주식회사 생○○○○○○○
67	인천광역시 서구 금곡동	452-18	답	1,947	1,947	서울 강남구 테헤란로 *** (대치동, 삼성생명 대치타워)	주식회사 생○○○○○○○
68	인천광역시 서구 금곡동	452-19	답	1,367	1,367	서울 강남구 테헤란로 *** (대치동, 삼성생명 대치타워)	주식회사 생○○○○○○○
69	인천광역시 서구 금곡동	452-20	답	1,203	1,203	서울 강남구 테헤란로 *** (대치동, 삼성생명 대치타워)	주식회사 생○○○○○○○
70	인천광역시 서구 금곡동	452-21	답	1,496	1,496	서울 강남구 테헤란로 *** (대치동, 삼성생명 대치타워)	주식회사 생○○○○○○○
71	인천광역시 서구 금곡동	452-22	답	2,403	2,403	서울 강남구 테헤란로 *** (대치동, 삼성생명 대치타워)	주식회사 생○○○○○○○
72	인천광역시 서구 금곡동	452-23	답	1,124	1,124	서울 강남구 테헤란로 *** (대치동, 삼성생명 대치타워)	주식회사 생○○○○○○○
73	인천광역시 서구 금곡동	452-24	답	3,121	3,121	서울 강남구 테헤란로 *** (대치동, 삼성생명 대치타워)	주식회사 생○○○○○○○
74	인천광역시 서구 금곡동	452-25	답	823	823	서울 강남구 테헤란로 *** (대치동, 삼성생명 대치타워)	주식회사 생○○○○○○○
75	인천광역시 서구 금곡동	452-26	답	1,127	1,127	서울 강남구 테헤란로 *** (대치동, 삼성생명 대치타워)	주식회사 생○○○○○○○
76	인천광역시 서구 금곡동	452-27	답	2,432	2,432	서울 강남구 테헤란로 *** (대치동, 삼성생명 대치타워)	주식회사 생○○○○○○○
77	인천광역시 서구 금곡동	452-28	답	2,649	2,649	서울 강남구 테헤란로 *** (대치동, 삼성생명 대치타워)	주식회사 생○○○○○○○
78	인천광역시 서구 금곡동	452-29	답	238	238	-	인천광역시
79	인천광역시 서구 금곡동	452-30	답	137	137	-	인천광역시
80	인천광역시 서구 금곡동	452-31	답	398	398	-	인천광역시
81	인천광역시 서구 금곡동	452-32	답	795	795	-	인천광역시
82	인천광역시 서구 금곡동	452-33	답	2,766	2,766	서울 강남구 테헤란로 *** (대치동, 삼성생명 대치타워)	주식회사 생○○○○○○○
83	인천광역시 서구 금곡동	452-34	답	2,325	2,325	서울 강남구 테헤란로 *** (대치동, 삼성생명 대치타워)	주식회사 생○○○○○○○
84	인천광역시 서구 금곡동	452-35	답	1,361	1,361	서울 강남구 테헤란로 *** (대치동, 삼성생명 대치타워)	주식회사 생○○○○○○○
85	인천광역시 서구 금곡동	452-36	답	1,123	1,123	서울 강남구 테헤란로 *** (대치동, 삼성생명 대치타워)	주식회사 생○○○○○○○
86	인천광역시 서구 금곡동	452-39	답	480	480	서울 강남구 테헤란로 *** (대치동, 삼성생명 대치타워)	주식회사 생○○○○○○○
87	인천광역시 서구 금곡동	453-1	답	891	891	-	인천광역시
88	인천광역시 서구 금곡동	453	답	1,707	1,707	서울 강남구 테헤란로 *** (대치동, 삼성생명 대치타워)	주식회사 생○○○○○○○
89	인천광역시 서구 금곡동	454-1	답	244	244	-	인천광역시
90	인천광역시 서구 금곡동	454	답	2,401	2,401	서울 강남구 테헤란로 *** (대치동, 삼성생명 대치타워)	주식회사 생○○○○○○○

연 번	소 재 지	지 번	지 목	공부 면적(㎡)	편입 면적(㎡)	소유자	
						주소	성명
91	인천광역시 서구 금곡동	455	답	4,304	4,304	서울 강남구 테헤란로 *** (대치동, 삼성생명 대치타워)	주식회사 생○○○○○○○
92	인천광역시 서구 금곡동	456-1	전	2,215	2,215	서울 강남구 테헤란로 *** (대치동, 삼성생명 대치타워)	주식회사 생○○○○○○○
93	인천광역시 서구 금곡동	456-2	답	191	191	서울 강남구 테헤란로 *** (대치동, 삼성생명 대치타워)	주식회사 생○○○○○○○
94	인천광역시 서구 금곡동	456-3	전	1,438	1,438	서울 강남구 테헤란로 *** (대치동, 삼성생명 대치타워)	주식회사 생○○○○○○○
95	인천광역시 서구 금곡동	456-4	답	3,203	3,203	서울 강남구 테헤란로 *** (대치동, 삼성생명 대치타워)	주식회사 생○○○○○○○
96	인천광역시 서구 금곡동	456-5	답	2,159	2,159	서울 강남구 테헤란로 *** (대치동, 삼성생명 대치타워)	주식회사 생○○○○○○○
97	인천광역시 서구 금곡동	456-6	전	1,570	1,570	서울 강남구 테헤란로 *** (대치동, 삼성생명 대치타워)	주식회사 생○○○○○○○
98	인천광역시 서구 금곡동	456-7	답	2,797	2,797	서울 강남구 테헤란로 *** (대치동, 삼성생명 대치타워)	주식회사 생○○○○○○○
99	인천광역시 서구 금곡동	456-8	답	1,041	1,041	서울 강남구 테헤란로 *** (대치동, 삼성생명 대치타워)	주식회사 생○○○○○○○
100	인천광역시 서구 금곡동	456-9	답	1,453	1,453	서울 강남구 테헤란로 *** (대치동, 삼성생명 대치타워)	주식회사 생○○○○○○○
101	인천광역시 서구 금곡동	456-10	답	4,096	4,096	서울 강남구 테헤란로 *** (대치동, 삼성생명 대치타워)	주식회사 생○○○○○○○
102	인천광역시 서구 금곡동	456-11	답	3,689	3,689	서울 강남구 테헤란로 *** (대치동, 삼성생명 대치타워)	주식회사 생○○○○○○○
103	인천광역시 서구 금곡동	456-12	답	1,359	1,359	서울 강남구 테헤란로 *** (대치동, 삼성생명 대치타워)	주식회사 생○○○○○○○
104	인천광역시 서구 금곡동	456-13	답	2,182	2,182	서울 강남구 테헤란로 *** (대치동, 삼성생명 대치타워)	주식회사 생○○○○○○○
105	인천광역시 서구 금곡동	456-14	답	684	684	서울 강남구 테헤란로 *** (대치동, 삼성생명 대치타워)	주식회사 생○○○○○○○
106	인천광역시 서구 금곡동	456-15	답	1,360	1,360	서울 강남구 테헤란로 *** (대치동, 삼성생명 대치타워)	주식회사 생○○○○○○○
107	인천광역시 서구 금곡동	456-16	답	407	407	서울 강남구 테헤란로 *** (대치동, 삼성생명 대치타워)	주식회사 생○○○○○○○
108	인천광역시 서구 금곡동	456-17	답	198	198	서울 강남구 테헤란로 *** (대치동, 삼성생명 대치타워)	주식회사 생○○○○○○○
109	인천광역시 서구 금곡동	456-19	답	175	175	서울 강남구 테헤란로 *** (대치동, 삼성생명 대치타워)	주식회사 생○○○○○○○
110	인천광역시 서구 금곡동	456-20	답	2,773	2,773	서울 강남구 테헤란로 *** (대치동, 삼성생명 대치타워)	주식회사 생○○○○○○○
111	인천광역시 서구 금곡동	456-21	답	1,950	1,950	서울 강남구 테헤란로 *** (대치동, 삼성생명 대치타워)	주식회사 생○○○○○○○
112	인천광역시 서구 금곡동	456-22	답	1,035	1,035	서울 강남구 테헤란로 *** (대치동, 삼성생명 대치타워)	주식회사 생○○○○○○○
113	인천광역시 서구 금곡동	456-23	답	1,170	1,170	서울 강남구 테헤란로 *** (대치동, 삼성생명 대치타워)	주식회사 생○○○○○○○
114	인천광역시 서구 금곡동	456-24	답	466	466	서울 강남구 테헤란로 *** (대치동, 삼성생명 대치타워)	주식회사 생○○○○○○○
115	인천광역시 서구 금곡동	456-25	답	694	694	서울 강남구 테헤란로 *** (대치동, 삼성생명 대치타워)	주식회사 생○○○○○○○
116	인천광역시 서구 금곡동	456-26	답	1,845	1,845	서울 강남구 테헤란로 *** (대치동, 삼성생명 대치타워)	주식회사 생○○○○○○○
117	인천광역시 서구 금곡동	456-27	답	496	496	서울 강남구 테헤란로 *** (대치동, 삼성생명 대치타워)	주식회사 생○○○○○○○
118	인천광역시 서구 금곡동	456-28	답	595	595	서울 강남구 테헤란로 *** (대치동, 삼성생명 대치타워)	주식회사 생○○○○○○○
119	인천광역시 서구 금곡동	456-29	답	1,541	1,541	서울 강남구 테헤란로 *** (대치동, 삼성생명 대치타워)	주식회사 생○○○○○○○
120	인천광역시 서구 금곡동	456-30	답	2,091	2,091	서울 강남구 테헤란로 *** (대치동, 삼성생명 대치타워)	주식회사 생○○○○○○○

연 번	소 재 지	지 번	지 목	공부 면적(㎡)	편입 면적(㎡)	소유자	
						주소	성명
121	인천광역시 서구 금곡동	456-31	답	4,506	4,506	서울 강남구 테헤란로 *** (대치동, 삼성생명 대치타워)	주식회사 생○○○○○○○
122	인천광역시 서구 금곡동	456-32	답	328	328	-	인천광역시
123	인천광역시 서구 금곡동	456-33	답	330	330	-	인천광역시
124	인천광역시 서구 금곡동	456-34	답	21	21	서울 강남구 테헤란로 *** (대치동, 삼성생명 대치타워)	주식회사 생○○○○○○○
125	인천광역시 서구 금곡동	456-35	답	88	88	서울 강남구 테헤란로 *** (대치동, 삼성생명 대치타워)	주식회사 생○○○○○○○
126	인천광역시 서구 금곡동	456-36	답	203	203	-	인천광역시
127	인천광역시 서구 금곡동	456-37	답	1,200	1,200	-	인천광역시
128	인천광역시 서구 금곡동	456-38	답	195	195	-	인천광역시
129	인천광역시 서구 금곡동	456-39	답	135	135	-	인천광역시
130	인천광역시 서구 금곡동	456-40	답	104	104	-	인천광역시
131	인천광역시 서구 금곡동	456-41	답	1,453	1,453	서울 강남구 테헤란로 *** (대치동, 삼성생명 대치타워)	주식회사 생○○○○○○○
132	인천광역시 서구 금곡동	456-42	답	1,059	1,059	서울 강남구 테헤란로 *** (대치동, 삼성생명 대치타워)	주식회사 생○○○○○○○
133	인천광역시 서구 금곡동	457	답	1,636	1,636	서울 강남구 테헤란로 *** (대치동, 삼성생명 대치타워)	주식회사 생○○○○○○○
134	인천광역시 서구 금곡동	458	답	1,517	1,517	서울 강남구 테헤란로 *** (대치동, 삼성생명 대치타워)	주식회사 생○○○○○○○
135	인천광역시 서구 금곡동	459-1	답	3,051	3,051	서울 강남구 테헤란로 *** (대치동, 삼성생명 대치타워)	주식회사 생○○○○○○○
136	인천광역시 서구 금곡동	459-2	답	1,339	1,339	서울 강남구 테헤란로 *** (대치동, 삼성생명 대치타워)	주식회사 생○○○○○○○
137	인천광역시 서구 금곡동	459-3	답	1,332	1,332	서울 강남구 테헤란로 *** (대치동, 삼성생명 대치타워)	주식회사 생○○○○○○○
138	인천광역시 서구 금곡동	459-4	답	1,339	1,339	서울 강남구 테헤란로 *** (대치동, 삼성생명 대치타워)	주식회사 생○○○○○○○
139	인천광역시 서구 금곡동	460	전	2,261	2,261	서울 강남구 테헤란로 *** (대치동, 삼성생명 대치타워)	주식회사 생○○○○○○○
140	인천광역시 서구 금곡동	461-1	전	225	225	서울 강남구 테헤란로 *** (대치동, 삼성생명 대치타워)	주식회사 생○○○○○○○
141	인천광역시 서구 금곡동	461-2	전	2,238	2,238	서울 강남구 테헤란로 *** (대치동, 삼성생명 대치타워)	주식회사 생○○○○○○○
142	인천광역시 서구 금곡동	461-3	답	565	565	서울 강남구 테헤란로 *** (대치동, 삼성생명 대치타워)	주식회사 생○○○○○○○
143	인천광역시 서구 금곡동	461	전	2,264	2,264	서울 강남구 테헤란로 *** (대치동, 삼성생명 대치타워)	주식회사 생○○○○○○○
144	인천광역시 서구 금곡동	462	전	1,821	1,821	서울 강남구 테헤란로 *** (대치동, 삼성생명 대치타워)	주식회사 생○○○○○○○
145	인천광역시 서구 금곡동	464	대	1,959	1,959	서울 강남구 테헤란로 *** (대치동, 삼성생명 대치타워)	주식회사 생○○○○○○○
146	인천광역시 서구 금곡동	468	전	461	461	서울 강남구 테헤란로 *** (대치동, 삼성생명 대치타워)	주식회사 생○○○○○○○
147	인천광역시 서구 금곡동	469	전	4,215	4,215	서울 강남구 테헤란로 *** (대치동, 삼성생명 대치타워)	주식회사 생○○○○○○○
148	인천광역시 서구 금곡동	469-2	임	503	503	서울 강남구 테헤란로 *** (대치동, 삼성생명 대치타워)	주식회사 생○○○○○○○
149	인천광역시 서구 금곡동	470-2	대	314	314	인천 서구 금곡동 ***	양○모
150	인천광역시 서구 금곡동	470-4	임	333	333	서울 강남구 테헤란로 *** (대치동, 삼성생명 대치타워)	주식회사 생○○○○○○○

연 번	소 재 지	지 번	지 목	공부 면적(㎡)	편입 면적(㎡)	소유자	
						주소	성명
151	인천광역시 서구 금곡동	470-5	전	2	2	서울 강남구 테헤란로 *** (대치동, 삼성생명 대치타워)	주식회사 생○○○○○○○
152	인천광역시 서구 금곡동	470-6	장	2,884	2,884	인천 서구 완정로**번길 **, ***-*****(마전동, 검단힐스테이트2차) 서울 마포구 백범로**길**, ***-*****(신공덕동, 신공덕1차삼성래미안)	양○모 양○석
153	인천광역시 서구 금곡동	470-7	임	249	249	인천 서구 완정로**길 **, ***-*****(마전동, 검단힐스테이트2차)	양○모
154	인천광역시 서구 금곡동	470-9	임	64	64	인천 서구 완정로**길 **, ***-*****(마전동, 검단힐스테이트2차)	양○모
155	인천광역시 서구 금곡동	470-13	임	200	200	인천 서구 완정로**번길 **, ***-*****(마전동, 검단힐스테이트2차) 서울 마포구 백범로**길**, ***-*****(신공덕동, 신공덕1차삼성래미안)	양○모 양○석
156	인천광역시 서구 금곡동	470-14	임	5,261	5,261	서울 강남구 테헤란로 *** (대치동, 삼성생명 대치타워)	주식회사 생○○○○○○○
157	인천광역시 서구 금곡동	471	대	659	659	인천 서구 금곡동 ***	양○모
158	인천광역시 서구 금곡동	472	전	212	212	서울 강남구 테헤란로 *** (대치동, 삼성생명 대치타워)	주식회사 생○○○○○○○
159	인천광역시 서구 금곡동	472-1	전	1,139	1,139	서울 강남구 테헤란로 *** (대치동, 삼성생명 대치타워)	주식회사 생○○○○○○○
160	인천광역시 서구 금곡동	473-2	대	370	370	서울 강남구 테헤란로 *** (대치동, 삼성생명 대치타워)	주식회사 생○○○○○○○
161	인천광역시 서구 금곡동	473-3	대	201	201	김포군 검단면 금곡리 ***	양○모
162	인천광역시 서구 금곡동	474-1	대	169	169	서울 강남구 테헤란로 *** (대치동, 삼성생명 대치타워)	주식회사 생○○○○○○○
163	인천광역시 서구 금곡동	474-2	전	1,577	1,577	서울 강남구 테헤란로 *** (대치동, 삼성생명 대치타워)	주식회사 생○○○○○○○
164	인천광역시 서구 금곡동	475	전	1,884	1,884	서울 강남구 테헤란로 *** (대치동, 삼성생명 대치타워)	주식회사 생○○○○○○○
165	인천광역시 서구 금곡동	476	전	1,473	1,473	서울 강남구 테헤란로 *** (대치동, 삼성생명 대치타워)	주식회사 생○○○○○○○
166	인천광역시 서구 금곡동	477-1	전	202	202	서울 강남구 테헤란로 *** (대치동, 삼성생명 대치타워)	주식회사 생○○○○○○○
167	인천광역시 서구 금곡동	477-2	전	762	762	서울 강남구 테헤란로 *** (대치동, 삼성생명 대치타워)	주식회사 생○○○○○○○
168	인천광역시 서구 금곡동	478-1	전	94	94	서울 강남구 테헤란로 *** (대치동, 삼성생명 대치타워)	주식회사 생○○○○○○○
169	인천광역시 서구 금곡동	478-2	대	179	179	서울 강남구 테헤란로 *** (대치동, 삼성생명 대치타워)	주식회사 생○○○○○○○
170	인천광역시 서구 금곡동	478-3	전	167	167	서울 강남구 테헤란로 *** (대치동, 삼성생명 대치타워)	주식회사 생○○○○○○○
171	인천광역시 서구 금곡동	478-4	전	621	621	서울 강남구 테헤란로 *** (대치동, 삼성생명 대치타워)	주식회사 생○○○○○○○
172	인천광역시 서구 금곡동	478-5	대	53	53	서울 강남구 테헤란로 *** (대치동, 삼성생명 대치타워)	주식회사 생○○○○○○○
173	인천광역시 서구 금곡동	478-6	대	344	344	인천광역시 서구 마전동 *** 목화아파트 *-***	양○모
174	인천광역시 서구 금곡동	478-7	전	761	761	서울 강남구 테헤란로 *** (대치동, 삼성생명 대치타워)	주식회사 생○○○○○○○
175	인천광역시 서구 금곡동	478-8	대	192	192	서울 강남구 테헤란로 *** (대치동, 삼성생명 대치타워)	주식회사 생○○○○○○○
176	인천광역시 서구 금곡동	478-9	도	1	1	서울 강남구 테헤란로 *** (대치동, 삼성생명 대치타워)	주식회사 생○○○○○○○
177	인천광역시 서구 금곡동	478-10	전	41	41	서울 강남구 테헤란로 *** (대치동, 삼성생명 대치타워)	주식회사 생○○○○○○○
178	인천광역시 서구 금곡동	478-11	전	72	72	서울 강남구 테헤란로 *** (대치동, 삼성생명 대치타워)	주식회사 생○○○○○○○
179	인천광역시 서구 금곡동	479-1	대	516	516	서울 강남구 테헤란로 *** (대치동, 삼성생명 대치타워)	주식회사 생○○○○○○○
180	인천광역시 서구 금곡동	479-2	대	213	213	서울 강남구 테헤란로 *** (대치동, 삼성생명 대치타워)	주식회사 생○○○○○○○

연 번	소 재 지	지 번	지 목	공부 면적(㎡)	편입 면적(㎡)	소유자	
						주소	성명
181	인천광역시 서구 금곡동	479-3	대	75	75	서울 강남구 테헤란로 *** (대치동, 삼성생명 대치타워)	주식회사 생○○○○○○○
182	인천광역시 서구 금곡동	684-26	구	2,280	2,280	-	국토교통부
183	인천광역시 서구 금곡동	684-27	구	31	31	-	국토교통부
184	인천광역시 서구 금곡동	684-28	구	432	432	-	국토교통부
185	인천광역시 서구 금곡동	684-29	구	257	257	-	국토교통부
186	인천광역시 서구 금곡동	684-35	구	227	227	-	국토교통부
187	인천광역시 서구 금곡동	684-51	구	579	579	-	국토교통부
188	인천광역시 서구 금곡동	684-71	구	133	133	-	국토교통부
189	인천광역시 서구 금곡동	산60-1	임	6,956	6,956	인천 서구 마전동 검단*지구**블럭*-*롯트 인천검단힐스테이트2차 ***-****	양○모
190	인천광역시 서구 금곡동	산60-2	임	981	981	서울 강남구 테헤란로 *** (대치동, 삼성생명 대치타워)	주식회사 생○○○○○○○
191	인천광역시 서구 금곡동	산60-3	임	669	669	서울 강남구 테헤란로 *** (대치동, 삼성생명 대치타워)	주식회사 생○○○○○○○
192	인천광역시 서구 금곡동	산60-6	임	3,955	3,955	서울 강남구 테헤란로 *** (대치동, 삼성생명 대치타워)	주식회사 생○○○○○○○
193	인천광역시 서구 금곡동	산60-9	임	11	11	서울 강남구 테헤란로 *** (대치동, 삼성생명 대치타워)	주식회사 생○○○○○○○
194	인천광역시 서구 금곡동	산61	임	298	298	서울 강남구 테헤란로 *** (대치동, 삼성생명 대치타워)	주식회사 생○○○○○○○
195	인천광역시 서구 금곡동	산66	임	13,446	13,446	서울 강남구 테헤란로 *** (대치동, 삼성생명 대치타워)	주식회사 생○○○○○○○
196	인천광역시 서구 금곡동	산68-2	임	1,488	1,488	서울 강남구 테헤란로 *** (대치동, 삼성생명 대치타워)	주식회사 생○○○○○○○
197	인천광역시 서구 금곡동	산69	임	2,479	2,479	경기도 성남시 수정구 위례순환로 ***, ****동 *** 호(창곡동, 위례자이) 경기도 하남시 덕풍북로**번길 **, ***동 *** 호(덕풍동, 제일풍경채2단지)	김○홍 김○곤
198	인천광역시 서구 금곡동	산70-1	임	375	375	인천광역시 부평구 청천동 *** 대우아파트 ***-***	최○호
199	인천광역시 서구 금곡동	산70-11	임	2,267	82	서울특별시 강서구 화곡동 **** 화곡대우그랜드월드아파트 ***동 ****호	홍○일
200	인천광역시 서구 금곡동	산70-12	임	656	656	충청남도 태안군 소원면 아치내길 ***-**	박○수
201	인천광역시 서구 금곡동	산72	임	2,678	2,058	인천광역시 동구 송현동 ** 인천광역시 동구 송현동 ** 인천광역시 중구 제물량로***번길 *(신생동)	한○호 한○용 한○석
202	인천광역시 서구 금곡동	산74-1	임	2,982	2,816	인천광역시 서구 금곡동 ***-** 인천광역시 서구 금곡동 ***-** 인천광역시 서구 완정로**번길 **, ***동 **** 호(마전동, 인천검단힐스테이트2차)	양○석 양○선 양○모
203	인천광역시 서구 금곡동	산86	임	695	351	인천광역시 남구 관교동 **-* 성지아파트 ***-**** 인천광역시 남구 동춘동 연수지구**블럭 삼성아파트 *-* 인천광역시 남구 동춘동 연수지구**블럭 삼성아파트 *-*	양○모 양○모 정○수

- 변 경

연 번	소 재 지	지 번	지 목	공부 면적(m ²)	편입 면적(m ²)	소유자	
						주 소	성 명
1	인천광역시 서구 금곡동	417	대	3,756	-	인천광역시 서구 봉화로***변안길 **~**(금곡동)	주식회사 명○○○○○
2	인천광역시 서구 금곡동	423-7	임	1,426	1,130	서울 강남구 테헤란로 *** (대치동, 삼성생명 대치타워)	교○○○○○ 주식회사
3	인천광역시 서구 금곡동	423-8	임	201	201	인천광역시 서구 원당대로 ***, *층(마전동, 창성프라자)	남원양씨○○ ○파인천종친회
4	인천광역시 서구 금곡동	426-2	전	1,349	1,349	서울 강남구 테헤란로 *** (대치동, 삼성생명 대치타워)	교○○○○○ 주식회사
5	인천광역시 서구 금곡동	427-2	전	539	539	서울 강남구 테헤란로 *** (대치동, 삼성생명 대치타워)	교○○○○○ 주식회사
6	인천광역시 서구 금곡동	430-2	답	174	83	서울 강남구 테헤란로 *** (대치동, 삼성생명 대치타워)	교○○○○○ 주식회사
7	인천광역시 서구 금곡동	430-3	답	1,073	1,073	서울 강남구 테헤란로 *** (대치동, 삼성생명 대치타워)	교○○○○○ 주식회사
8	인천광역시 서구 금곡동	430-4	답	1,188	1,188	서울 강남구 테헤란로 *** (대치동, 삼성생명 대치타워)	교○○○○○ 주식회사
9	인천광역시 서구 금곡동	430-5	답	3,311	3,311	서울 강남구 테헤란로 *** (대치동, 삼성생명 대치타워)	교○○○○○ 주식회사
10	인천광역시 서구 금곡동	430-6	답	598	598	서울 강남구 테헤란로 *** (대치동, 삼성생명 대치타워)	교○○○○○ 주식회사
11	인천광역시 서구 금곡동	430-7	도	32,112	4,114	-	인천광역시
12	인천광역시 서구 금곡동	430-8	답	2,451	2,451	서울 강남구 테헤란로 *** (대치동, 삼성생명 대치타워)	교○○○○○ 주식회사
13	인천광역시 서구 금곡동	430-9	답	2,304	2,264	서울 강남구 테헤란로 *** (대치동, 삼성생명 대치타워)	교○○○○○ 주식회사
14	인천광역시 서구 금곡동	430-10	전	1,818	1,818	서울 강남구 테헤란로 *** (대치동, 삼성생명 대치타워)	교○○○○○ 주식회사
15	인천광역시 서구 금곡동	430-11	답	2,840	2,840	서울 강남구 테헤란로 *** (대치동, 삼성생명 대치타워)	교○○○○○ 주식회사
16	인천광역시 서구 금곡동	430-12	답	2,825	2,825	서울 강남구 테헤란로 *** (대치동, 삼성생명 대치타워)	교○○○○○ 주식회사
17	인천광역시 서구 금곡동	430-13	답	3,974	3,974	서울 강남구 테헤란로 *** (대치동, 삼성생명 대치타워)	교○○○○○ 주식회사
18	인천광역시 서구 금곡동	430-14	답	102	102	서울 강남구 테헤란로 *** (대치동, 삼성생명 대치타워)	교○○○○○ 주식회사
19	인천광역시 서구 금곡동	430-15	답	4,453	4,453	서울 강남구 테헤란로 *** (대치동, 삼성생명 대치타워)	교○○○○○ 주식회사
20	인천광역시 서구 금곡동	430-16	답	3,139	3,139	서울 강남구 테헤란로 *** (대치동, 삼성생명 대치타워)	교○○○○○ 주식회사
21	인천광역시 서구 금곡동	430-17	답	1,782	1,782	서울 강남구 테헤란로 *** (대치동, 삼성생명 대치타워)	교○○○○○ 주식회사
22	인천광역시 서구 금곡동	430-18	답	481	481	서울 강남구 테헤란로 *** (대치동, 삼성생명 대치타워)	교○○○○○ 주식회사
23	인천광역시 서구 금곡동	430-24	답	605	605	서울 강남구 테헤란로 *** (대치동, 삼성생명 대치타워)	교○○○○○ 주식회사
24	인천광역시 서구 금곡동	430-27	답	3,127	3,127	서울 강남구 테헤란로 *** (대치동, 삼성생명 대치타워)	교○○○○○ 주식회사
25	인천광역시 서구 금곡동	430-28	답	627	627	서울 강남구 테헤란로 *** (대치동, 삼성생명 대치타워)	교○○○○○ 주식회사
26	인천광역시 서구 금곡동	430-29	답	1,056	1,056	서울 강남구 테헤란로 *** (대치동, 삼성생명 대치타워)	교○○○○○ 주식회사
27	인천광역시 서구 금곡동	430-30	답	3,974	3,974	서울 강남구 테헤란로 *** (대치동, 삼성생명 대치타워)	교○○○○○ 주식회사
28	인천광역시 서구 금곡동	431	답	492	492	서울 강남구 테헤란로 *** (대치동, 삼성생명 대치타워)	교○○○○○ 주식회사
29	인천광역시 서구 금곡동	438-1	답	376	80	서울 강남구 테헤란로 *** (대치동, 삼성생명 대치타워)	교○○○○○ 주식회사
30	인천광역시 서구 금곡동	438-2	답	420	420	서울 강남구 테헤란로 *** (대치동, 삼성생명 대치타워)	교○○○○○ 주식회사

연 번	소 재 지	지 번	지 목	공부 면적(㎡)	편입 면적(㎡)	소유자	
						주소	성명
31	인천광역시 서구 금곡동	438-3	답	2,798	2,750	서울 강남구 테헤란로 *** (대치동, 삼성생명 대치타워)	교○○○○○ 주식회사
32	인천광역시 서구 금곡동	438-5	답	1,099	1,099	서울 강남구 테헤란로 *** (대치동, 삼성생명 대치타워)	교○○○○○ 주식회사
33	인천광역시 서구 금곡동	438-6	답	2,598	2,598	서울 강남구 테헤란로 *** (대치동, 삼성생명 대치타워)	교○○○○○ 주식회사
34	인천광역시 서구 금곡동	438-7	답	153	153	서울 강남구 테헤란로 *** (대치동, 삼성생명 대치타워)	교○○○○○ 주식회사
35	인천광역시 서구 금곡동	438-11	답	1,117	1,117	서울 강남구 테헤란로 *** (대치동, 삼성생명 대치타워)	교○○○○○ 주식회사
36	인천광역시 서구 금곡동	438-16	답	1,974	1,974	서울 강남구 테헤란로 *** (대치동, 삼성생명 대치타워)	교○○○○○ 주식회사
37	인천광역시 서구 금곡동	438-17	답	4,109	4,109	서울 강남구 테헤란로 *** (대치동, 삼성생명 대치타워)	교○○○○○ 주식회사
38	인천광역시 서구 금곡동	438-18	답	1,818	1,818	서울 강남구 테헤란로 *** (대치동, 삼성생명 대치타워)	교○○○○○ 주식회사
39	인천광역시 서구 금곡동	438-29	답	132	132	서울 강남구 테헤란로 *** (대치동, 삼성생명 대치타워)	교○○○○○ 주식회사
40	인천광역시 서구 금곡동	438-30	답	97	97	서울 강남구 테헤란로 *** (대치동, 삼성생명 대치타워)	교○○○○○ 주식회사
41	인천광역시 서구 금곡동	438-31	답	667	667	서울 강남구 테헤란로 *** (대치동, 삼성생명 대치타워)	교○○○○○ 주식회사
42	인천광역시 서구 금곡동	439	답	4,612	4,612	서울 강남구 테헤란로 *** (대치동, 삼성생명 대치타워)	교○○○○○ 주식회사
43	인천광역시 서구 금곡동	448-1	답	629	629	서울 강남구 테헤란로 *** (대치동, 삼성생명 대치타워)	교○○○○○ 주식회사
44	인천광역시 서구 금곡동	448-3	답	222	222	-	인천광역시
45	인천광역시 서구 금곡동	448-8	답	455	455	서울 강남구 테헤란로 *** (대치동, 삼성생명 대치타워)	교○○○○○ 주식회사
46	인천광역시 서구 금곡동	450-1	답	364	364	서울 강남구 테헤란로 *** (대치동, 삼성생명 대치타워)	교○○○○○ 주식회사
47	인천광역시 서구 금곡동	451-1	답	2,001	2,001	서울 강남구 테헤란로 *** (대치동, 삼성생명 대치타워)	교○○○○○ 주식회사
48	인천광역시 서구 금곡동	451-2	답	298	298	서울 강남구 테헤란로 *** (대치동, 삼성생명 대치타워)	교○○○○○ 주식회사
49	인천광역시 서구 금곡동	451-3	답	160	160	서울 강남구 테헤란로 *** (대치동, 삼성생명 대치타워)	교○○○○○ 주식회사
50	인천광역시 서구 금곡동	451-4	답	2,582	2,582	서울 강남구 테헤란로 *** (대치동, 삼성생명 대치타워)	교○○○○○ 주식회사
51	인천광역시 서구 금곡동	451-5	답	1,382	1,382	서울 강남구 테헤란로 *** (대치동, 삼성생명 대치타워)	교○○○○○ 주식회사
52	인천광역시 서구 금곡동	451-6	답	350	350	서울 강남구 테헤란로 *** (대치동, 삼성생명 대치타워)	교○○○○○ 주식회사
53	인천광역시 서구 금곡동	451-7	답	109	109	서울 강남구 테헤란로 *** (대치동, 삼성생명 대치타워)	교○○○○○ 주식회사
54	인천광역시 서구 금곡동	451-8	답	137	137	서울 강남구 테헤란로 *** (대치동, 삼성생명 대치타워)	교○○○○○ 주식회사
55	인천광역시 서구 금곡동	451-10	답	19	19	서울 강남구 테헤란로 *** (대치동, 삼성생명 대치타워)	교○○○○○ 주식회사
56	인천광역시 서구 금곡동	452-1	답	3,160	3,160	서울 강남구 테헤란로 *** (대치동, 삼성생명 대치타워)	교○○○○○ 주식회사
57	인천광역시 서구 금곡동	452-2	답	1,567	1,567	서울 강남구 테헤란로 *** (대치동, 삼성생명 대치타워)	교○○○○○ 주식회사
58	인천광역시 서구 금곡동	452-5	답	281	281	서울 강남구 테헤란로 *** (대치동, 삼성생명 대치타워)	교○○○○○ 주식회사
59	인천광역시 서구 금곡동	452-7	답	2,255	2,255	서울 강남구 테헤란로 *** (대치동, 삼성생명 대치타워)	교○○○○○ 주식회사
60	인천광역시 서구 금곡동	452-8	답	3,590	3,590	서울 강남구 테헤란로 *** (대치동, 삼성생명 대치타워)	교○○○○○ 주식회사

연 번	소 재 지	지 번	지 목	공부 면적(㎡)	편입 면적(㎡)	소유자	
						주소	성명
61	인천광역시 서구 금곡동	452-12	답	2,433	2,433	서울 강남구 테헤란로 *** (대치동, 삼성생명 대치타워)	교○○○○○ 주식회사
62	인천광역시 서구 금곡동	452-13	답	1,550	1,550	서울 강남구 테헤란로 *** (대치동, 삼성생명 대치타워)	교○○○○○ 주식회사
63	인천광역시 서구 금곡동	452-14	답	1,848	1,848	서울 강남구 테헤란로 *** (대치동, 삼성생명 대치타워)	교○○○○○ 주식회사
64	인천광역시 서구 금곡동	452-15	답	1,183	1,183	서울 강남구 테헤란로 *** (대치동, 삼성생명 대치타워)	교○○○○○ 주식회사
65	인천광역시 서구 금곡동	452-16	답	2,288	2,288	서울 강남구 테헤란로 *** (대치동, 삼성생명 대치타워)	교○○○○○ 주식회사
66	인천광역시 서구 금곡동	452-17	답	1,360	1,360	서울 강남구 테헤란로 *** (대치동, 삼성생명 대치타워)	교○○○○○ 주식회사
67	인천광역시 서구 금곡동	452-18	답	1,947	1,947	서울 강남구 테헤란로 *** (대치동, 삼성생명 대치타워)	교○○○○○ 주식회사
68	인천광역시 서구 금곡동	452-19	답	1,367	1,367	서울 강남구 테헤란로 *** (대치동, 삼성생명 대치타워)	교○○○○○ 주식회사
69	인천광역시 서구 금곡동	452-20	답	1,203	1,203	서울 강남구 테헤란로 *** (대치동, 삼성생명 대치타워)	교○○○○○ 주식회사
70	인천광역시 서구 금곡동	452-21	답	1,496	1,496	서울 강남구 테헤란로 *** (대치동, 삼성생명 대치타워)	교○○○○○ 주식회사
71	인천광역시 서구 금곡동	452-22	답	2,403	2,403	서울 강남구 테헤란로 *** (대치동, 삼성생명 대치타워)	교○○○○○ 주식회사
72	인천광역시 서구 금곡동	452-23	답	1,124	1,124	서울 강남구 테헤란로 *** (대치동, 삼성생명 대치타워)	교○○○○○ 주식회사
73	인천광역시 서구 금곡동	452-24	답	3,121	3,121	서울 강남구 테헤란로 *** (대치동, 삼성생명 대치타워)	교○○○○○ 주식회사
74	인천광역시 서구 금곡동	452-25	답	823	823	서울 강남구 테헤란로 *** (대치동, 삼성생명 대치타워)	교○○○○○ 주식회사
75	인천광역시 서구 금곡동	452-26	답	1,127	1,127	서울 강남구 테헤란로 *** (대치동, 삼성생명 대치타워)	교○○○○○ 주식회사
76	인천광역시 서구 금곡동	452-27	답	2,432	2,432	서울 강남구 테헤란로 *** (대치동, 삼성생명 대치타워)	교○○○○○ 주식회사
77	인천광역시 서구 금곡동	452-28	답	2,649	2,649	서울 강남구 테헤란로 *** (대치동, 삼성생명 대치타워)	교○○○○○ 주식회사
78	인천광역시 서구 금곡동	452-29	답	238	238	-	인천광역시
79	인천광역시 서구 금곡동	452-30	답	137	137	-	인천광역시
80	인천광역시 서구 금곡동	452-31	답	398	398	-	인천광역시
81	인천광역시 서구 금곡동	452-32	답	795	795	-	인천광역시
82	인천광역시 서구 금곡동	452-33	답	2,766	2,766	서울 강남구 테헤란로 *** (대치동, 삼성생명 대치타워)	교○○○○○ 주식회사
83	인천광역시 서구 금곡동	452-34	답	2,325	2,325	서울 강남구 테헤란로 *** (대치동, 삼성생명 대치타워)	교○○○○○ 주식회사
84	인천광역시 서구 금곡동	452-35	답	1,361	1,361	서울 강남구 테헤란로 *** (대치동, 삼성생명 대치타워)	교○○○○○ 주식회사
85	인천광역시 서구 금곡동	452-36	답	1,123	1,123	서울 강남구 테헤란로 *** (대치동, 삼성생명 대치타워)	교○○○○○ 주식회사
86	인천광역시 서구 금곡동	452-39	답	480	480	서울 강남구 테헤란로 *** (대치동, 삼성생명 대치타워)	교○○○○○ 주식회사
87	인천광역시 서구 금곡동	453-1	답	891	891	-	인천광역시
88	인천광역시 서구 금곡동	453	답	1,707	1,707	서울 강남구 테헤란로 *** (대치동, 삼성생명 대치타워)	교○○○○○ 주식회사
89	인천광역시 서구 금곡동	454-1	답	244	244	-	인천광역시
90	인천광역시 서구 금곡동	454	답	2,401	2,401	서울 강남구 테헤란로 *** (대치동, 삼성생명 대치타워)	교○○○○○ 주식회사

연 번	소 재 지	지 번	지 목	공부 면적(㎡)	편입 면적(㎡)	소유자	
						주소	성명
91	인천광역시 서구 금곡동	455	답	4,304	4,304	서울 강남구 테헤란로 *** (대치동, 삼성생명 대치타워)	교○○○○○ 주식회사
92	인천광역시 서구 금곡동	456-1	전	2,215	2,215	서울 강남구 테헤란로 *** (대치동, 삼성생명 대치타워)	교○○○○○ 주식회사
93	인천광역시 서구 금곡동	456-2	답	191	191	서울 강남구 테헤란로 *** (대치동, 삼성생명 대치타워)	교○○○○○ 주식회사
94	인천광역시 서구 금곡동	456-3	전	1,438	1,438	서울 강남구 테헤란로 *** (대치동, 삼성생명 대치타워)	교○○○○○ 주식회사
95	인천광역시 서구 금곡동	456-4	답	3,203	3,203	서울 강남구 테헤란로 *** (대치동, 삼성생명 대치타워)	교○○○○○ 주식회사
96	인천광역시 서구 금곡동	456-5	답	2,159	2,159	서울 강남구 테헤란로 *** (대치동, 삼성생명 대치타워)	교○○○○○ 주식회사
97	인천광역시 서구 금곡동	456-6	전	1,570	1,570	서울 강남구 테헤란로 *** (대치동, 삼성생명 대치타워)	교○○○○○ 주식회사
98	인천광역시 서구 금곡동	456-7	답	2,797	2,797	서울 강남구 테헤란로 *** (대치동, 삼성생명 대치타워)	교○○○○○ 주식회사
99	인천광역시 서구 금곡동	456-8	답	1,041	1,041	서울 강남구 테헤란로 *** (대치동, 삼성생명 대치타워)	교○○○○○ 주식회사
100	인천광역시 서구 금곡동	456-9	답	1,453	1,453	서울 강남구 테헤란로 *** (대치동, 삼성생명 대치타워)	교○○○○○ 주식회사
101	인천광역시 서구 금곡동	456-10	답	4,096	4,096	서울 강남구 테헤란로 *** (대치동, 삼성생명 대치타워)	교○○○○○ 주식회사
102	인천광역시 서구 금곡동	456-11	답	3,689	3,689	서울 강남구 테헤란로 *** (대치동, 삼성생명 대치타워)	교○○○○○ 주식회사
103	인천광역시 서구 금곡동	456-12	답	1,359	1,359	서울 강남구 테헤란로 *** (대치동, 삼성생명 대치타워)	교○○○○○ 주식회사
104	인천광역시 서구 금곡동	456-13	답	2,182	2,182	서울 강남구 테헤란로 *** (대치동, 삼성생명 대치타워)	교○○○○○ 주식회사
105	인천광역시 서구 금곡동	456-14	답	684	684	서울 강남구 테헤란로 *** (대치동, 삼성생명 대치타워)	교○○○○○ 주식회사
106	인천광역시 서구 금곡동	456-15	답	1,360	1,360	서울 강남구 테헤란로 *** (대치동, 삼성생명 대치타워)	교○○○○○ 주식회사
107	인천광역시 서구 금곡동	456-16	답	407	407	서울 강남구 테헤란로 *** (대치동, 삼성생명 대치타워)	교○○○○○ 주식회사
108	인천광역시 서구 금곡동	456-17	답	198	198	서울 강남구 테헤란로 *** (대치동, 삼성생명 대치타워)	교○○○○○ 주식회사
109	인천광역시 서구 금곡동	456-19	답	175	175	서울 강남구 테헤란로 *** (대치동, 삼성생명 대치타워)	교○○○○○ 주식회사
110	인천광역시 서구 금곡동	456-20	답	2,773	2,773	서울 강남구 테헤란로 *** (대치동, 삼성생명 대치타워)	교○○○○○ 주식회사
111	인천광역시 서구 금곡동	456-21	답	1,950	1,950	서울 강남구 테헤란로 *** (대치동, 삼성생명 대치타워)	교○○○○○ 주식회사
112	인천광역시 서구 금곡동	456-22	답	1,035	1,035	서울 강남구 테헤란로 *** (대치동, 삼성생명 대치타워)	교○○○○○ 주식회사
113	인천광역시 서구 금곡동	456-23	답	1,170	1,170	서울 강남구 테헤란로 *** (대치동, 삼성생명 대치타워)	교○○○○○ 주식회사
114	인천광역시 서구 금곡동	456-24	답	466	466	서울 강남구 테헤란로 *** (대치동, 삼성생명 대치타워)	교○○○○○ 주식회사
115	인천광역시 서구 금곡동	456-25	답	694	694	서울 강남구 테헤란로 *** (대치동, 삼성생명 대치타워)	교○○○○○ 주식회사
116	인천광역시 서구 금곡동	456-26	답	1,845	1,845	서울 강남구 테헤란로 *** (대치동, 삼성생명 대치타워)	교○○○○○ 주식회사
117	인천광역시 서구 금곡동	456-27	답	496	496	서울 강남구 테헤란로 *** (대치동, 삼성생명 대치타워)	교○○○○○ 주식회사
118	인천광역시 서구 금곡동	456-28	답	595	595	서울 강남구 테헤란로 *** (대치동, 삼성생명 대치타워)	교○○○○○ 주식회사
119	인천광역시 서구 금곡동	456-29	답	1,541	1,541	서울 강남구 테헤란로 *** (대치동, 삼성생명 대치타워)	교○○○○○ 주식회사
120	인천광역시 서구 금곡동	456-30	답	2,091	2,091	서울 강남구 테헤란로 *** (대치동, 삼성생명 대치타워)	교○○○○○ 주식회사

연 번	소 재 지	지 번	지 목	공부 면적(㎡)	편입 면적(㎡)	소유자	
						주소	성명
121	인천광역시 서구 금곡동	456-31	답	4,506	4,506	서울 강남구 테헤란로 *** (대치동, 삼성생명 대치타워)	교○○○○○ 주식회사
122	인천광역시 서구 금곡동	456-32	답	328	328	-	인천광역시
123	인천광역시 서구 금곡동	456-33	답	330	330	-	인천광역시
124	인천광역시 서구 금곡동	456-34	답	21	21	서울 강남구 테헤란로 *** (대치동, 삼성생명 대치타워)	교○○○○○ 주식회사
125	인천광역시 서구 금곡동	456-35	답	88	88	서울 강남구 테헤란로 *** (대치동, 삼성생명 대치타워)	교○○○○○ 주식회사
126	인천광역시 서구 금곡동	456-36	답	203	203	-	인천광역시
127	인천광역시 서구 금곡동	456-37	답	1,200	1,200	-	인천광역시
128	인천광역시 서구 금곡동	456-38	답	195	195	-	인천광역시
129	인천광역시 서구 금곡동	456-39	답	135	135	-	인천광역시
130	인천광역시 서구 금곡동	456-40	답	104	104	-	인천광역시
131	인천광역시 서구 금곡동	456-41	답	1,453	1,453	서울 강남구 테헤란로 *** (대치동, 삼성생명 대치타워)	교○○○○○ 주식회사
132	인천광역시 서구 금곡동	456-42	답	1,059	1,059	서울 강남구 테헤란로 *** (대치동, 삼성생명 대치타워)	교○○○○○ 주식회사
133	인천광역시 서구 금곡동	457	답	1,636	1,636	서울 강남구 테헤란로 *** (대치동, 삼성생명 대치타워)	교○○○○○ 주식회사
134	인천광역시 서구 금곡동	458	답	1,517	1,517	서울 강남구 테헤란로 *** (대치동, 삼성생명 대치타워)	교○○○○○ 주식회사
135	인천광역시 서구 금곡동	459-1	답	3,051	3,051	서울 강남구 테헤란로 *** (대치동, 삼성생명 대치타워)	교○○○○○ 주식회사
136	인천광역시 서구 금곡동	459-2	답	1,339	1,339	서울 강남구 테헤란로 *** (대치동, 삼성생명 대치타워)	교○○○○○ 주식회사
137	인천광역시 서구 금곡동	459-3	답	1,332	1,332	서울 강남구 테헤란로 *** (대치동, 삼성생명 대치타워)	교○○○○○ 주식회사
138	인천광역시 서구 금곡동	459-4	답	1,339	1,339	서울 강남구 테헤란로 *** (대치동, 삼성생명 대치타워)	교○○○○○ 주식회사
139	인천광역시 서구 금곡동	460	전	2,261	2,261	서울 강남구 테헤란로 *** (대치동, 삼성생명 대치타워)	교○○○○○ 주식회사
140	인천광역시 서구 금곡동	461-1	전	225	225	서울 강남구 테헤란로 *** (대치동, 삼성생명 대치타워)	교○○○○○ 주식회사
141	인천광역시 서구 금곡동	461-2	전	2,238	2,238	서울 강남구 테헤란로 *** (대치동, 삼성생명 대치타워)	교○○○○○ 주식회사
142	인천광역시 서구 금곡동	461-3	답	565	565	서울 강남구 테헤란로 *** (대치동, 삼성생명 대치타워)	교○○○○○ 주식회사
143	인천광역시 서구 금곡동	461	전	2,264	2,264	서울 강남구 테헤란로 *** (대치동, 삼성생명 대치타워)	교○○○○○ 주식회사
144	인천광역시 서구 금곡동	462	전	1,821	1,821	서울 강남구 테헤란로 *** (대치동, 삼성생명 대치타워)	교○○○○○ 주식회사
145	인천광역시 서구 금곡동	464	대	1,959	1,959	서울 강남구 테헤란로 *** (대치동, 삼성생명 대치타워)	교○○○○○ 주식회사
146	인천광역시 서구 금곡동	468	전	461	461	서울 강남구 테헤란로 *** (대치동, 삼성생명 대치타워)	교○○○○○ 주식회사
147	인천광역시 서구 금곡동	469	전	4,215	4,215	서울 강남구 테헤란로 *** (대치동, 삼성생명 대치타워)	교○○○○○ 주식회사
148	인천광역시 서구 금곡동	469-2	임	503	503	서울 강남구 테헤란로 *** (대치동, 삼성생명 대치타워)	교○○○○○ 주식회사
149	인천광역시 서구 금곡동	470-2	대	314	314	서울 강남구 테헤란로 *** (대치동, 삼성생명 대치타워)	교○○○○○ 주식회사
150	인천광역시 서구 금곡동	470-4	임	333	333	서울 강남구 테헤란로 *** (대치동, 삼성생명 대치타워)	교○○○○○ 주식회사

연 번	소 재 지	지 번	지 목	공부 면적(㎡)	편입 면적(㎡)	소유자	
						주소	성명
151	인천광역시 서구 금곡동	470-5	전	2	2	서울 강남구 테헤란로 *** (대치동, 삼성생명 대치타워)	교○○○○○ 주식회사
152	인천광역시 서구 금곡동	470-6	장	2,884	2,884	서울 강남구 테헤란로 *** (대치동, 삼성생명 대치타워)	교○○○○○ 주식회사
153	인천광역시 서구 금곡동	470-7	임	249	249	서울 강남구 테헤란로 *** (대치동, 삼성생명 대치타워)	교○○○○○ 주식회사
154	인천광역시 서구 금곡동	470-9	임	64	64	서울 강남구 테헤란로 *** (대치동, 삼성생명 대치타워)	교○○○○○ 주식회사
155	인천광역시 서구 금곡동	470-13	임	200	200	서울 강남구 테헤란로 *** (대치동, 삼성생명 대치타워)	교○○○○○ 주식회사
156	인천광역시 서구 금곡동	470-14	임	5,261	5,261	서울 강남구 테헤란로 *** (대치동, 삼성생명 대치타워)	교○○○○○ 주식회사
157	인천광역시 서구 금곡동	471	대	659	659	서울 강남구 테헤란로 *** (대치동, 삼성생명 대치타워)	교○○○○○ 주식회사
158	인천광역시 서구 금곡동	472	전	212	212	서울 강남구 테헤란로 *** (대치동, 삼성생명 대치타워)	교○○○○○ 주식회사
159	인천광역시 서구 금곡동	472-1	전	1,139	1,139	서울 강남구 테헤란로 *** (대치동, 삼성생명 대치타워)	교○○○○○ 주식회사
160	인천광역시 서구 금곡동	473-2	대	370	370	서울 강남구 테헤란로 *** (대치동, 삼성생명 대치타워)	교○○○○○ 주식회사
161	인천광역시 서구 금곡동	473-3	대	201	201	서울 강남구 테헤란로 *** (대치동, 삼성생명 대치타워)	교○○○○○ 주식회사
162	인천광역시 서구 금곡동	474-1	대	169	169	서울 강남구 테헤란로 *** (대치동, 삼성생명 대치타워)	교○○○○○ 주식회사
163	인천광역시 서구 금곡동	474-2	전	1,577	1,577	서울 강남구 테헤란로 *** (대치동, 삼성생명 대치타워)	교○○○○○ 주식회사
164	인천광역시 서구 금곡동	475	전	1,884	1,884	서울 강남구 테헤란로 *** (대치동, 삼성생명 대치타워)	교○○○○○ 주식회사
165	인천광역시 서구 금곡동	476	전	1,473	1,473	서울 강남구 테헤란로 *** (대치동, 삼성생명 대치타워)	교○○○○○ 주식회사
166	인천광역시 서구 금곡동	477-1	전	202	202	서울 강남구 테헤란로 *** (대치동, 삼성생명 대치타워)	교○○○○○ 주식회사
167	인천광역시 서구 금곡동	477-2	전	762	762	서울 강남구 테헤란로 *** (대치동, 삼성생명 대치타워)	교○○○○○ 주식회사
168	인천광역시 서구 금곡동	478-1	전	94	94	서울 강남구 테헤란로 *** (대치동, 삼성생명 대치타워)	교○○○○○ 주식회사
169	인천광역시 서구 금곡동	478-2	대	179	179	서울 강남구 테헤란로 *** (대치동, 삼성생명 대치타워)	교○○○○○ 주식회사
170	인천광역시 서구 금곡동	478-3	전	167	167	서울 강남구 테헤란로 *** (대치동, 삼성생명 대치타워)	교○○○○○ 주식회사
171	인천광역시 서구 금곡동	478-4	전	621	621	서울 강남구 테헤란로 *** (대치동, 삼성생명 대치타워)	교○○○○○ 주식회사
172	인천광역시 서구 금곡동	478-5	대	53	53	서울 강남구 테헤란로 *** (대치동, 삼성생명 대치타워)	교○○○○○ 주식회사
173	인천광역시 서구 금곡동	478-6	대	344	344	서울 강남구 테헤란로 *** (대치동, 삼성생명 대치타워)	교○○○○○ 주식회사
174	인천광역시 서구 금곡동	478-7	전	761	761	서울 강남구 테헤란로 *** (대치동, 삼성생명 대치타워)	교○○○○○ 주식회사
175	인천광역시 서구 금곡동	478-8	대	192	192	서울 강남구 테헤란로 *** (대치동, 삼성생명 대치타워)	교○○○○○ 주식회사
176	인천광역시 서구 금곡동	478-9	도	1	1	서울 강남구 테헤란로 *** (대치동, 삼성생명 대치타워)	교○○○○○ 주식회사
177	인천광역시 서구 금곡동	478-10	전	41	41	서울 강남구 테헤란로 *** (대치동, 삼성생명 대치타워)	교○○○○○ 주식회사
178	인천광역시 서구 금곡동	478-11	전	72	72	서울 강남구 테헤란로 *** (대치동, 삼성생명 대치타워)	교○○○○○ 주식회사
179	인천광역시 서구 금곡동	479-1	대	516	516	서울 강남구 테헤란로 *** (대치동, 삼성생명 대치타워)	교○○○○○ 주식회사
180	인천광역시 서구 금곡동	479-2	대	213	213	서울 강남구 테헤란로 *** (대치동, 삼성생명 대치타워)	교○○○○○ 주식회사

연 번	소 재 지	지 번	지 목	공부 면적(㎡)	편입 면적(㎡)	소유자	
						주소	성명
181	인천광역시 서구 금곡동	479-3	대	75	75	서울 강남구 테헤란로 *** (대치동, 삼성생명 대치타워)	교○○○○○ 주식회사
182	인천광역시 서구 금곡동	684-26	구	2,280	2,280	-	국토교통부
183	인천광역시 서구 금곡동	684-27	구	31	31	-	국토교통부
184	인천광역시 서구 금곡동	684-28	구	432	432	-	국토교통부
185	인천광역시 서구 금곡동	684-29	구	257	257	-	국토교통부
186	인천광역시 서구 금곡동	684-35	구	227	227	-	국토교통부
187	인천광역시 서구 금곡동	684-51	구	579	579	-	국토교통부
188	인천광역시 서구 금곡동	684-71	구	133	133	-	국토교통부
189	인천광역시 서구 금곡동	산60-1	임	6,956	6,956	서울 강남구 테헤란로 *** (대치동, 삼성생명 대치타워)	교○○○○○ 주식회사
190	인천광역시 서구 금곡동	산60-2	임	981	981	서울 강남구 테헤란로 *** (대치동, 삼성생명 대치타워)	교○○○○○ 주식회사
191	인천광역시 서구 금곡동	산60-3	임	669	669	서울 강남구 테헤란로 *** (대치동, 삼성생명 대치타워)	교○○○○○ 주식회사
192	인천광역시 서구 금곡동	산60-6	임	3,955	3,955	서울 강남구 테헤란로 *** (대치동, 삼성생명 대치타워)	교○○○○○ 주식회사
193	인천광역시 서구 금곡동	산60-9	임	11	11	서울 강남구 테헤란로 *** (대치동, 삼성생명 대치타워)	교○○○○○ 주식회사
194	인천광역시 서구 금곡동	산61	임	298	298	서울 강남구 테헤란로 *** (대치동, 삼성생명 대치타워)	교○○○○○ 주식회사
195	인천광역시 서구 금곡동	산66	임	13,446	13,446	서울 강남구 테헤란로 *** (대치동, 삼성생명 대치타워)	교○○○○○ 주식회사
196	인천광역시 서구 금곡동	산68-2	임	1,488	1,488	서울 강남구 테헤란로 *** (대치동, 삼성생명 대치타워)	교○○○○○ 주식회사
197	인천광역시 서구 금곡동	산69	임	2,479	2,479	서울 강남구 테헤란로 *** (대치동, 삼성생명 대치타워)	교○○○○○ 주식회사
198	인천광역시 서구 금곡동	산70-1	임	375	375	서울 강남구 테헤란로 *** (대치동, 삼성생명 대치타워)	교○○○○○ 주식회사
199	인천광역시 서구 금곡동	산70-11	임	2,267	82	서울 강남구 테헤란로 *** (대치동, 삼성생명 대치타워)	교○○○○○ 주식회사
200	인천광역시 서구 금곡동	산70-12	임	656	656	서울 강남구 테헤란로 *** (대치동, 삼성생명 대치타워)	교○○○○○ 주식회사
201	인천광역시 서구 금곡동	산72	임	2,678	2,058	서울 강남구 테헤란로 *** (대치동, 삼성생명 대치타워)	교○○○○○ 주식회사
202	인천광역시 서구 금곡동	산74-1	임	2,982	2,720	서울 강남구 테헤란로 *** (대치동, 삼성생명 대치타워)	교○○○○○ 주식회사
203	인천광역시 서구 금곡동	산86	임	695	175	서울 강남구 테헤란로 *** (대치동, 삼성생명 대치타워)	교○○○○○ 주식회사

□ [붙임2] 도시군관리계획 결정(변경) 조서

1. 용도지역에 관한 도시관리계획 결정

가. 용도지역 결정(변경) 조서

용도지역		용도지역 세분	면 적(㎡)			구성비(%)	비고
			기 정	변 경	변경후		
합 계			281,471	증) 1,629	283,100	100.0	
도시 지역	공업 지역	일반공업 지역	268,015	증) 1,629	269,644	95.2	
				제척 감) 300 신규 증) 1,929			
		준공업 지역	13,456	-	13,456	4.8	
농림지역			1,929	감) 1,929	-	-	구역외

나. 용도지역 결정(변경) 사유서

도면번호 표 시	위 치	용도지역		면적(㎡)	용적률(%)	결정(변경) 사유
		기 정	변 경			
-	인천광역시 서구 금곡동 457번지 일원	농림지역	일반공업지역	269,644	350	구역 면적증가로 인한 용도지역 변경
		준공업지역	준공업지역	13,456	400	

2. 기반시설에 관한 도시군관리계획 결정

가. 교통시설

1) 도 로 (변경)

가) 도로 결정 총괄표

류별		합 계			1 류			2 류			3 류		
		노선수	연장(m)	면적(㎡)	노선수	연장(m)	면적(㎡)	노선수	연장(m)	면적(㎡)	노선수	연장(m)	면적(㎡)
합계	기정	15	3,485	53,340	3	1,144	18,532	9	2,077	31,717	3	264	1,107
	변경	15	3,485	52,713	3	1,144	18,532	8	2,022	30,892	4	319	1,437
대로		1	65	1,950	-	-	-	1	65	1,950	-	-	-
중로	기정	8	2,586	44,487	1	633	15,192	7	1,953	29,295	-	-	-
	변경	7	2,531	43,662	1	633	15,192	6	1,898	28,470	-	-	-
소로	기정	6	834	4,919	2	511	3,340	1	59	472	3	264	1,107
	변경	7	889	5,249	2	511	3,340	1	59	472	4	319	1,437

주1) 합계면적은 가감속차선 등 기타면적을 포함한 면적임

나) 도로 결정(변경) 조서

구분	규모				기능	연장 (m)	기점	종점	사용형태	최초 결정일	비고
	등급	류별	번호	폭원(m)							
기정	대로	2류	1	30	집산도로	65	금곡동 451-11답	중로1-1	일반도로	2017.6.5. (인고제2017-132호)	
기정	중로	1류	1	24	집산도로	633	대로2-1	소로1-2	일반도로	〃	
기정	중로	2류	1	15	집산도로	403	중로1-1	중로2-1	일반도로	〃	
기정	중로	2류	2	15	집산도로	101	중로1-1	중로2-3	일반도로	〃	
기정	중로	2류	3	15	집산도로	763	대로2-1	소로1-2	일반도로	〃	
기정	중로	2류	4	15	집산도로	318	대로2-1	중로2-1	일반도로	〃	
기정	중로	2류	5	15	집산도로	173	중로1-1	산66임	일반도로	〃	
기정	중로	2류	6	15	집산도로	140	중로2-5	소로1-2	일반도로	〃	
기정	중로	2류	7	15	집산도로	55	중로2-1	금곡동 427-3전	일반도로	2019.12.16. (인고제2019-396호)	
변경	소로	3류	4	6	특수도로	55	중로2-1	금곡동 427-3전	보행자 전용도로	-	
기정	소로	1류	1	10	국지도로	157	중로2-1	중로2-4	일반도로	〃	
기정	소로	1류	2	10~15	국지도로	354 (551)	광로2-4	서충행정 구역계	일반도로	1998.11.19. (인고제118호)	
기정	소로	2류	1	8	국지도로	59	중로1-1	금곡동 430-11답	일반도로	2017.6.5. (인고제2017-132호)	
기정	소로	3류	1	4	특수도로	96	중로1-1	중로2-3	보행자 전용도로	〃	
기정	소로	3류	2	4	특수도로	62	광로3-24	중로2-4	보행자 전용도로	〃	
기정	소로	3류	3	4~7	특수도로	106	중로2-1	산70-7임	보행자 전용도로	2019.12.16. (인고제2019-396호)	

주1) ()는 전체 구간임

다) 도로 결정(변경) 사유서

변경전 도로명	변경후 도로명	변경내용	변경사유
중로 2-7호선	소로 3-4호선	○ 폭원변경(축소) - 폭원 : 15m → 6m	- 진출입로 및 장래 개발여건으로 활용하기 어려움에 따라 효율적인 토지이용을 수립코자 도로 폐지

2) 주차장 (변경)

가) 주차장 결정(변경) 조서

구분	도면표시 번호	시설명	위치	면적(㎡)			최초 결정일	비고
				기정	변경	변경후		
합 계			1개소	2,612	증) 127	2,739		-
변경	주1	노외주차장	금곡동 461-2전	2,612	증) 127	2,739	2017.6.5. (인고제2017-132호)	-

나) 주차장 결정(변경) 사유서

도면표시번호	시설명	변경내용	변경사유
주1	노외주차장	- 면적 증가 기정) 2,612㎡ → 변경) 2,739㎡ 증) 127㎡	- 당초 주차장 면적비율 및 현장여건(법면부)를 감안한 면적 증가

나. 공간시설

1) 공 원 (변경)

가) 공원 결정(변경) 조서

구분	도면표시 번호	시설명	시설의 세 분	위 치	면적(㎡)			최초 결정일	비 고
					기정	변경	변경후		
합 계			-	1개소	2,400	감) 127	2,273		
변경	소1	공원	소공원	금곡동 430-11답	2,400	감) 127	2,273	2017.6.5. (인고제2017-132호)	

나) 공원 결정(변경) 사유서

도면표시번호	시설명	변경내용	변경사유
소1	소공원	- 면적 증가 기정) 2,400㎡ → 변경) 2,273㎡ 감) 127㎡	- 주차장 면적 증가에 따라 소공원 면적 감소

2) 녹 지 (변경)

가) 녹지 결정(변경) 조서

구분	도면표시 번호	시설명	시설의 세 분	위 치	면적(㎡)			최초 결정일	비 고
					기정	변경	변경후		
합 계			-	5개소	21,046	감) 103	20,943		
기정	완1	녹지	완충녹지	금곡동 456-3전	9,599	-	9,599	2017.6.5. (인고제2017-132호)	
변경	완2	녹지	완충녹지	금곡동 430-23답	4,381	증) 161	4,542	〃	
기정	완4	녹지	완충녹지	금곡동 477-2전	1,819	-	1,819	〃	
기정	완5	녹지	완충녹지	금곡동 470-4임	1,229	-	1,229	2019.12.16. (인고제2019-396호)	
변경	완6	녹지	완충녹지	금곡동 산74-1임	4,018	감) 264	3,754	〃	

나) 녹지 결정(변경) 사유서

도면표시 번호	시설명	변경내용	변경사유
완2	완충녹지	- 변경 기정) 4,381㎡ → 변경) 4,542㎡ 증) 161㎡	- 구역계 변경에 따른 녹지면적 증가
완6	완충녹지	- 변경 기정) 4,018㎡ → 변경) 3,754㎡ 감) 264㎡	- 구역계 변경에 따른 녹지면적 감소

3) 공공공지 (변경 없음)

가) 공공공지 결정 조서

구 분	도면표시 번 호	시설명	위 치	면적(㎡)	최초 결정일	비 고
합 계			1개소	241		
기정	공1	공공공지	금곡동 684-35구	241	2017.6.5. (인고제2017-132호)	

다. 방재시설

1) 하 천 (변경 없음)

가) 하천 결정 조서

구 분	도면표시 번 호	시설명	시설의 종 류	위 치			연장(km)	폭원(m)	면적(㎡)	최초 결정일	비 고
				기점	중점	주요경과지					
합 계			-	1개소					11,020		
기정	천1	하천	지방하천	서구 감단동과 김포 결포동 경계 (북측 지구계)	서구 감단동과 김포 결포동의 감단천(지방합류점 (남측 지구계)	-	1.65(0.8)	16	11,020	65.03.01	대포천

※ ()는 지구 내 구역임

2) 유수지 (변경)

가) 유수지 결정(변경) 조서

구분	도면표시 번 호	시설명	시설의 세분		위 치	면적(㎡)	최초 결정일	비 고
			기정	변경				
합계			-		2개소	5,040		
기정	저1	유수지	저류 시설	유수 시설	금곡동 452-28답	2,538	2017.6.5. (인고제2017-132호)	
기정	저2	유수지	저류 시설	유수 시설	금곡동 430-11답	2,502	〃	

나) 유수지 결정(변경) 사유서

도면표시 번호	시설명	변경내용	변경사유
저1~2	유수시설	- 시설의 종류 변경 기정) 저류시설 → 변경) 유수시설	- 용어의 개념에 따라 적합한 시설의 종류로 변경

라. 환경기초시설

1) 폐수처리시설 (변경 없음)

가) 폐수처리시설 결정(변경) 조서

구분	도면표시 번 호	시설명	시설의 세 분	위 치	면적(㎡)	최초 결정일	비 고
합 계			-	1개소	3,500		
기정	폐수	수질오염 방지시설	폐수 처리시설	금곡동 452-27답	3,500	2017.6.5. (인고제2017-132호)	

3. 지구단위계획에 관한 사항 도시관리계획 결정

가. 지구단위계획구역에 관한 도시관리계획 결정 (변경)

1) 지구단위계획구역 결정(변경) 조서

구분	도면표시 번 호	구역명	위 치	면 적(㎡)		비고
				기 정	변 경	
변경	1	I-Food Park 지구 단위계획구역	인천 서구 금곡동 457번지 일원	281,471	283,100	-

2) 지구단위계획구역 결정(변경) 사유서

구분	도면표시 번 호	위 치	면적(㎡)	변 경 사 유
변경	1	인천 서구 금곡동 457번지 일원	283,100	- 인고 제2019-299호(2019.10.7.)에 따라 사업부지 남동측 87호 교통광장이 폐지됨에 따라 - 기 결정된 도시계획시설(하천, 광로3-24호선) 결정선을 감안하여 I-Food Park의 구역계를 정형화하여 토지 효율성 증대 및 도시관리계획(용도지역 등)을 계획적으로 관리하고자 함.

나. 용도지역에 관한 도시관리계획 결정 (변경)

○ 도시관리계획 결정(변경) 조서 중 용도지역에 관한 도시관리계획 결정 참조

다. 기반시설에 관한 도시관리계획 결정 (변경)

○ 도시관리계획 결정(변경) 조서 중 기반시설에 관한 도시관리계획 결정 참조

라. 획지 및 건축물 등에 관한 도시관리계획 결정 (변경)

1) 가구 및 획지의 규모와 구성에 관한 도시관리계획 결정(변경) 조서

<가구 및 획지계획 현황>

구 분	기 정		변 경		비 고
	획지수	면적(㎡)	획지수	면적(㎡)	
합 계	92	188,384	79	190,870	
산업시설용지	84	169,248	71	171,607	
지원시설용지	6	13,024	6	13,024	
주차장용지	1	2,612	1	2,739	
폐수처리시설용지	1	3,500	1	3,500	

가) 산업시설 및 지원시설 (변경)

기 정						변 경					
도면 번호	가구 번호	면적 (㎡)	획 지		비고	도면 번호	가구 번호	면적 (㎡)	획 지		비고
			위치	면적(㎡)					위치	면적(㎡)	
합계		188,384	-	-		합계		190,870	-	-	
F	1	7,709	①	3,500	폐수	F	1	7,709	①	3,500	
D			②	4,209	지원	D			②	4,209	
A	2	22,686	①	2,530	산업	A	2	24,463	①	2,530	
			②	1,700					②	1,700	
			③	1,700					③	1,700	
			④	1,700					④	1,708	
			⑤	1,700					⑤	1,768	
			⑥	1,700					⑥	3,670	⑥,⑦ 합병
			⑦	1,700					⑧	8,679	⑧,⑨,⑩ 합병
			⑧	4,484							
			⑨	1,650							
			⑩	1,650							
			⑪	2,172					⑪	2,708	
A	3	6,324	①	2,108	산업	A	3	6,595	①	2,379	
			②	2,108					②	2,108	
			③	2,108					③	2,108	
A	4	15,020	①-1	2,148	산업	A	4	15,020	①-1	6,600	①-1, ①-2, ①-3 합병
			①-2	1,832							
			①-3	2,620							
			②	1,706					②	1,706	
			③	1,650					③	1,650	
			④	1,650					④	1,650	
			⑤	1,700					⑤	1,700	
			⑥	1,714					⑥	1,714	

기 정						변 경					
도면 번호	가구 번호	면적 (㎡)	획 지		비고	도면 번호	가구 번호	면적 (㎡)	획 지		비고
			위치	면적(㎡)					위치	면적(㎡)	
C	5	16,991	①	1,400	지원	C	5	17,235	①	1,400	
B			②	1,995		B			②	1,995	
A			③	2,000	산업	A			③	2,000	
			④	2,000					④	2,000	
			⑤	2,021					⑤	2,021	
			⑥	1,575					⑥	3,575	⑥,⑦ 합병
			⑦	2,000					⑧	2,000	
			⑧	2,000					⑨	2,244	
			⑨	2,000							
A	6	19,000	①	4,140	산업	A	6	19,000	①	4,140	
			②-1	1,650					②-1	4,950	②-1,③ 합병
			②-2	1,650					②-2	1,650	
			③	3,300					④	3,300	
			④	3,300							
B			⑤	1,620	지원	B			⑤	1,620	
A			⑥	1,670	산업	A			⑥	1,670	
			⑦	1,670					⑦	1,670	
A	7	26,761	①	6,711	산업	A	7	26,780	①	6,711	
			②	3,300					②	3,300	
			③-1	1,650					③-1	1,650	
			③-2	1,650					③-2	1,650	
			④	1,650					④	1,650	
			⑤	1,650					⑤	1,650	
			⑥	3,300					⑥	3,326	
			⑦	1,650					⑦	1,650	
			⑧	1,650					⑧	1,650	
B			⑨	1,900	지원	B			⑨	1,900	
A	⑩	1,650	산업	A	⑩	1,643					
A	8	9,301	①	1,650	산업	A	8	9,301	①	1,650	
			②	3,530					②	3,530	
			③	1,820					③	1,820	
			④	2,301					④	2,301	

기 정						변 경					
도면 번호	가구 번호	면적 (㎡)	획 지		비고	도면 번호	가구 번호	면적 (㎡)	획 지		비고
			위치	면적(㎡)					위치	면적(㎡)	
B	A	34,542	①	1,900	지원	B	A	34,542	①	1,900	
			②	1,650	산업				②	1,650	
			③	1,650					③	1,650	
			④	1,650					④	1,650	
			⑤	3,108					⑤	3,108	
			⑥	3,300					⑥	3,300	
			⑦	3,300					⑦	3,300	
			⑧-1	1,650					⑧-1	1,650	
			⑧-2	1,650					⑧-2	1,650	
			⑨-1	1,650					⑨-1	1,650	
			⑨-2	1,650					⑨-2	1,725	
			⑩-1	1,650					⑩-1	1,533	
			⑩-2	1,650					⑩-2	1,726	
			⑪-1	1,554					⑪-1	3,348	⑪-1,⑫ 합병
			⑪-2	1,555					⑪-2	4,702	⑪-2,⑬,⑭ 합병
			⑫	1,675							
			⑬	1,650							
			⑭	1,650							
E	A	12,656	①	2,612	주차장	E	A	12,783	①	2,739	
			②	2,025	산업				②	2,025	
			③	1,650					③	1,650	
			④	1,898					④	1,898	
			⑤	2,710					⑤	2,710	
			⑥	1,761					⑥	1,761	
	A	10,390	①	1,650	산업		A	10,438	①	1,650	
			②	1,650					②	1,650	
			③-1	1,062					③-1	1,062	
			③-2	1,061					③-2	1,061	
			④-1	1,062					④-1	1,062	
			④-2	1,061					④-2	1,061	
			⑤-1	1,422					⑤-1	1,422	
			⑤-2	1,422					⑤-2	1,470	
	A	7,004	①	1,747	산업		A	7,004	①	7,004	①,②, ③,④ 합병
			②	1,751							
			③	1,751							
			④	1,755							

- 산업시설용지(71획지) 171,607㎡ / 지원시설용지(6획지) 13,024㎡
- 주차장용지(1획지) 2,739㎡ / 폐수처리시설용지(1획지) 3,500㎡

나) 저류시설 용지 (변경)

도면번호	가구번호	기 정			변 경			비고
		면적(㎡)	획 지		면적(㎡)	획 지		
			위치	면적(㎡)		위치	면적(㎡)	
합 계		5,040						
유	유 1	2,538	①	2,538	2,538	①	2,538	
유	유 2	2,502	①	2,502	2,502	①	2,502	

다) 공동개발 권장 획지 (변경)

구분	도면번호	가구번호	면적(㎡)	획 지		비고
				위치	면적(㎡)	
폐지	A	2	3,400	⑥	1,700	⑥, ⑦ 공동개발 권장
				⑦	1,700	
폐지		2	9,956	⑧	4,484	⑧, ⑨, ⑩, ⑪ 공동개발 권장
				⑨	1,650	
				⑩	1,650	
				⑪	2,172	
폐지		4	6,600	①-1	2,148	①-1, ①-2, ①-3 공동개발 권장
				①-2	1,832	
				①-3	2,620	
폐지		5	4,000	⑥	2,000	⑥, ⑦ 공동개발 권장
				⑦	2,000	
폐지		8	5,180	①	1,650	①, ② 공동개발 권장
				②	3,530	
			4,121	③	1,820	③, ④ 공동개발 권장
				④	2,301	
폐지		9	4,758	④	1,650	④, ⑤ 공동개발 권장
				⑤	3,108	
폐지		9	4,879	⑩-1	1,650	⑩-1, ⑪-1, ⑫ 공동개발 권장
				⑪-1	1,554	
				⑫	1,675	
			6,505	⑩-2	1,650	⑩-2, ⑪-2, ⑬, ⑭ 공동개발 권장
				⑪-2	1,555	
				⑬	1,650	
				⑭	1,650	

2) 건축물의 용도·건폐율·용적률·높이 등에 관한 도시관리계획 결정(변경) 조서
가) 산업시설용지 (변경)

- 기 정

도면번호	위 치	구 분	계 획 내 용
A		용도	허용 ○ 「건축법」 시행령 [별표1] 제17호의 공장 및 그 부대시설
			불허 ○ 허용용도 이외의 용도
	2-①~⑪	건폐율	○ 80% 이하
	3-①~③	용적률	○ 350% 이하
	4-①~⑥	높 이	-
	5-③~⑨ 6-①~④ ⑥~⑦	배 치	○ 건축물의 벽면이 도로와의 직각 배치를 원칙으로 함 ○ 건축물 배치는 지형여건 등 불가피한 경우를 제외하고는 가급적 남향 또는 동향배치 권장
	7-②~⑧, ⑩	형 태	○ 경사지붕 권장(평지붕 설치 시 옥상 녹화 조성 권장) ○ 대2-1, 중1-1, 중2-1, 중2-2호선변 담장 설치 불허 지정
	8-①~④ 9-②~⑭	색 채	○ 지붕 : 경관계획에서 제시된 강조색으로 지정 ○ 벽면 : 경관계획에서 제시된 주조색으로 지정
	10-②~⑥ 11-①~③ 12-①~④	건 축 선	○ 중1-1, 중2-1, 중2-2호선변 : 건축한계선 2m ○ 대2-1호선변 : 건축한계선 3m ○ 소로1-1호선변 4가구 : 건축한계선 1m
		기 타	○ 대지 내 조정시설 권장 ○ 샌드위치 판넬 지양 및 알루미늄판넬, 콘크리트 패널, 파벽 등 고급스런 외관 건축 권장 ○ 공장 내 방문객들을 위한 견학코스나 생산제품을 활용할 수 있는 체험장 마련 권장

- 1) 도축업(C1011), 곡물도정업(C10611), 동물용 사료 및 조제식품 제조업(C10800), 위험물품 보관업(H52104)의 업종은 제한함
- 2) 허용업종 중 다음의 특정유해물질 기준 농도 이상 배출하거나 위해도지수(1)를 초과 배출하는 업체의 입주를 제한함
 - 「대기환경보전법」 제2조제9호에서 정하는 ‘특정대기유해물질’
 - 「수질 및 수생태계 보전에 관한 법률」 제2조제8호에서 정하는 ‘특정수질유해물질’
 - 「악취방지법」 제2조제2호에서 정하는 ‘지정악취물질’

도면번호	위 치	구 분		계 획 내 용
A	7-①	용도	허용	○ 「건축법」 시행령 [별표1] 제18호의 참고시설
			불허	○ 허용용도 이외의 용도
		건폐율		○ 80% 이하
		용적률		○ 350% 이하
		높 이		-
		배 치		○ 건축물의 벽면이 도로와의 직각 배치를 원칙으로 함 ○ 건축물 배치는 지형여건 등 불가피한 경우를 제외하고는 가급적 남향 또는 동향배치 권장
		형 태		○ 경사지붕 권장(평지붕 설치 시 옥상 녹화 조성 권장) ○ 중1-1호선변 담장 설치 불허 지정
		색 채		○ 지붕 : 경관계획에서 제시된 강조색으로 지정 ○ 벽면 : 경관계획에서 제시된 주조색으로 지정
		건 축 선		○ 중1-1변 : 건축한계선 2m
		기 타		○ 대지 내 조정시설 권장 ○ 샌드위치 판넬 지양 및 알루미늄판넬, 콘크리트 패널, 파벽 등 고급 스런 외관 건축 권장 ○ 공장 내 방문객들을 위한 견학코스나 생산제품을 활용할 수 있는 체험장 마련 권장

- 1) 도축업(C1011), 곡물도정업(C10611), 동물용 사료 및 조제식품 제조업(C10800), 위험물품 보관업(H52104)의 업종은 제한함
- 2) 허용업종 중 다음의 특정유해물질 기준 농도 이상 배출하거나 위해도지수(1)를 초과 배출하는 업체의 입주를 제한함
 - 「대기환경보전법」 제2조제9호에서 정하는 ‘특정대기유해물질’
 - 「수질 및 수생태계 보전에 관한 법률」 제2조제8호에서 정하는 ‘특정수질유해물질’
 - 「악취방지법」 제2조제2호에서 정하는 ‘지정악취물질’

- 변 경

도면번호	위 치	구 분		계 획 내 용
A	2-①~⑪ 3-①~③ 4-①~⑥ 5-③~⑨ 6-①~④ ⑥~⑦ 7-②~⑧,⑩ 8-①~④ 9-②~⑪-2 10-②~⑥ 11-①~③ 12-①	용도	허용	○ 「건축법」 시행령 [별표1] 제17호의 공장 및 그 부대시설
			불허	○ 허용용도 이외의 용도
		건폐율		○ 80% 이하
		용적률		○ 350% 이하
		높 이		-
		배 치		○ 건축물의 벽면이 도로와의 직각 배치를 원칙으로 함 ○ 건축물 배치는 지형여건 등 불가피한 경우를 제외하고는 가급적 남향 또는 동향배치 권장
		형 태		○ 경사지붕 권장(평지붕 설치 시 옥상 녹화 조성 권장) ○ 대2-1, 중1-1, 중2-1, 중2-2호선변 담장 설치 불허 지정
		색 채		○ 지붕 : 경관계획에서 제시된 강조색으로 지정 ○ 벽면 : 경관계획에서 제시된 주조색으로 지정
		건 축 선		○ 중1-1, 중2-1, 중2-2호선변 : 건축한계선 2m ○ 대로2-1호선변 : 건축한계선 3m ○ 소로1-1호선변 4가구 : 건축한계선 1m
		기 타		○ 대지 내 조경시설 권장 ○ 샌드위치 판넬 지양 및 알루미늄판넬, 콘크리트 패널, 파벽 등 고급스런 외관 건축 권장 ○ 공장 내 방문객들을 위한 견학코스나 생산제품을 활용할 수 있는 체험장 마련 권장

- 1) 도축업(C1011), 곡물도정업(C10611), 동물용 사료 및 조제식품 제조업(C10800), 위험물품 보관업(H52104)의 업종은 제한함
- 2) 허용업종 중 다음의 특정유해물질 기준 농도 이상 배출하거나 위해도지수(1)를 초과 배출하는 업체의 입주를 제한함
 - 「대기환경보전법」 제2조제9호에서 정하는 ‘특정대기유해물질’
 - 「수질 및 수생태계 보전에 관한 법률」 제2조제8호에서 정하는 ‘특정수질유해물질’
 - 「악취방지법」 제2조제2호에서 정하는 ‘지정악취물질’

도면번호	위 치	구 분		계 획 내 용
A	7-①	용도	허용	○ 「건축법」 시행령 [별표1] 제18호의 참고시설
			불허	○ 허용용도 이외의 용도
		건폐율		○ 80% 이하
		용적률		○ 350% 이하
		높 이		-
		배 치		○ 건축물의 벽면이 도로와의 직각 배치를 원칙으로 함 ○ 건축물 배치는 지형여건 등 불가피한 경우를 제외하고는 가급적 남향 또는 동향배치 권장
		형 태		○ 경사지붕 권장(평지붕 설치 시 옥상 녹화 조성 권장) ○ 중1-1호선변 담장 설치 불허 지정
		색 채		○ 지붕 : 경관계획에서 제시된 강조색으로 지정 ○ 벽면 : 경관계획에서 제시된 주조색으로 지정
		건 축 선		○ 중1-1변 : 건축한계선 2m
		기 타		○ 대지 내 조정시설 권장 ○ 샌드위치 판넬 지양 및 알루미늄판넬, 콘크리트 패널, 파벽 등 고급스런 외관 건축 권장 ○ 공장 내 방문객들을 위한 견학코스나 생산제품을 활용할 수 있는 체험장 마련 권장

- 1) 도축업(C1011), 곡물도정업(C10611), 동물용 사료 및 조제식품 제조업(C10800), 위험물품 보관업(H52104)의 업종은 제한함
- 2) 허용업종 중 다음의 특정유해물질을 기준 농도 이상 배출하거나 위해도지수(1)를 초과 배출하는 업체의 입주를 제한함
 - 「대기환경보전법」 제2조제9호에서 정하는 ‘특정대기유해물질’
 - 「수질 및 수생태계 보전에 관한 법률」 제2조제8호에서 정하는 ‘특정수질유해물질’
 - 「악취방지법」 제2조제2호에서 정하는 ‘지정악취물질’

나) 지원시설용지 (변경 없음)

도면번호	위 치	구 분	계 획 내 용
B	9-① 7-⑨ 6-⑤ 5-②	용도	허용 <ul style="list-style-type: none"> ○ 제1종 근린생활시설 ○ 제2종 근린생활시설(단란주점 및 안마시술소 제외) ○ 판매시설(다만, 바닥면적 2천㎡미만인 건축물과 바닥면적 2천㎡이상으로 해당지역 소재공장 또는 중소기업 진흥에 관한 법률에 의한 협동화 실천계획이 승인된 사업으로 생산되는 제품을 위주로 판매하는 건축물에 한함) ○ 의료시설(격리병원, 장례식장 제외) ○ 교육연구시설 ○ 노유자시설 ○ 운동시설(옥외 철타이 설치된 골프연습장 제외) ○ 업무시설
			불허 <ul style="list-style-type: none"> ○ 허용용도 이외의 용도
		건폐율	○ 80% 이하
		용적률	○ 400% 이하
		높 이	-
		배 치	<ul style="list-style-type: none"> ○ 건축물의 벽면이 도로와의 직각 배치를 원칙으로 함 ○ 건축물 배치는 지형여건 등 불가피한 경우를 제외하고는 가급적 남향 또는 동향배치 권장
		형 태	<ul style="list-style-type: none"> ○ 평지붕을 원칙으로 하되, 옥상 면적의 50% 이상 옥상 녹화 의무화 ○ 중1-1, 중2-1, 중2-2호선변 담장 설치 불허 지정
		색 채	<ul style="list-style-type: none"> ○ 지붕 : 경관계획에서 제시된 강조색으로 지정 ○ 벽면 : 경관계획에서 제시된 주조색으로 지정
		건 축 선	○ 중1-1, 중2-1, 중2-2호선변 : 건축한계선 5m
		기 타	<ul style="list-style-type: none"> ○ 대지 내 조경시설 권장 ○ 샌드위치 판넬 지양 및 알루미늄판넬, 콘크리트 패넬, 파벽 등 고급스런 외관 건축 권장

도면번호	위 치	구 분		계 획 내 용
C	5-①	용도	허용	<ul style="list-style-type: none"> ○ 제1종 근린생활시설 ○ 제2종 근린생활시설(단란주점 및 안마시술소 제외) ○ 판매시설(다만, 바닥면적 2천㎡미만인 건축물과 바닥면적 2천㎡이상으로 해당지역 소재공장 또는 중소기업 진흥에 관한 법률에 의한 협동화 실천계획이 승인된 사업으로 생산되는 제품을 위주로 판매하는 건축물에 한함) ○ 교육연구시설 ○ 운동시설(옥외 철타이 설치된 골프연습장 제외) ○ 업무시설
			불허	○ 허용용도 이외의 용도
		건폐율		○ 80% 이하
		용적률		○ 400% 이하
		높 이		-
		배 치		<ul style="list-style-type: none"> ○ 건축물의 벽면이 도로와의 직각 배치를 원칙으로 함 ○ 건축물 배치는 지형여건 등 불가피한 경우를 제외하고는 가급적 남향 또는 동향배치 권장
		형 태		<ul style="list-style-type: none"> ○ 평지붕을 원칙으로 하되, 옥상 면적의 50% 이상 옥상 녹화 의무화 ○ 중1-1호선변 담장 설치 불허 지정
		색 채		<ul style="list-style-type: none"> ○ 지붕 : 경관계획에서 제시된 강조색으로 지정 ○ 벽면 : 경관계획에서 제시된 주조색으로 지정
		건축선		<ul style="list-style-type: none"> ○ 중1-1호선변 : 건축한계선 5m ○ 소로2-1호선변 : 건축한계선 2m
		기 타		<ul style="list-style-type: none"> ○ 대지 내 조경시설 권장 ○ 샌드위치 판넬 지양 및 알루미늄판넬, 콘크리트 패널, 파벽 등 고급스런 외관 건축 권장

도면번호	위 치	구 분	계 획 내 용
D	1-②	용도	<ul style="list-style-type: none"> ○ 제1종 근린생활시설 ○ 제2종 근린생활시설(단란주점 및 안마시술소 제외) ○ 판매시설(다만, 바닥면적 2천㎡미만인 건축물과 바닥면적 2천㎡이상으로서 해당지역 소재공장 또는 중소기업 진흥에 관한 법률에 의한 협동화 실천계획이 승인된 사업으로 생산되는 제품을 위주로 판매하는 건축물에 한함) ○ 운동시설(옥외 철타이 설치된 골프연습장 제외) ○ 업무시설 ○ 위험물 저장 및 처리시설
			<ul style="list-style-type: none"> ○ 허용용도 이외의 용도
		건폐율	○ 80% 이하
		용적률	○ 350% 이하
		높 이	-
		배 치	<ul style="list-style-type: none"> ○ 건축물의 벽면이 도로와의 직각 배치를 원칙으로 함 ○ 건축물 배치는 지형여건 등 불가피한 경우를 제외하고는 가급적 남향 또는 동향배치 권장
		형 태	<ul style="list-style-type: none"> ○ 평지붕 설치 시, 옥상 면적의 50% 이상 옥상 녹화 권장 ○ 대2-1호선변 담장 설치 불허 지정
		색 채	<ul style="list-style-type: none"> ○ 지붕 : 경관계획에서 제시된 강조색으로 지정 ○ 벽면 : 경관계획에서 제시된 주조색으로 지정
		건 축 선	○ 대2-1호선변 : 건축한계선 3m
		기 타	<ul style="list-style-type: none"> ○ 대지 내 조경시설 권장 ○ 샌드위치 판넬 지양 및 알루미늄판넬, 콘크리트 패넬, 파벽 등 고급스런 외관 건축 권장

다) 주차장용지 (변경 없음)

도면번호	위 치	구 분		계 획 내 용
E	10-①	용도	허용	<ul style="list-style-type: none"> ○ 주차장법 제2조제1호나목의 노외주차장 ○ 주차장법 제2조제11호의 주차전용건축물 - 제1종 근린생활시설, 제2종 근린생활시설(단란주점 및 안마시설소제외), 판매시설(해당 지역에서 생산되는 제품 판매만 가능), 운수시설, 업무시설, 창고시설 또는 자동차 관련 시설과 복합적으로 건축할 수 있음 ※ 주차장 외 용도는 주차장 연면적의 30% 미만
			불허	○ 허용용도 이외의 용도
		건폐율		○ 90% 이하
		용적률		○ 900% 이하
		높 이		-
		배 치		-
		형 태		<ul style="list-style-type: none"> ○ 평지붕 설치 시, 옥상 면적의 50% 이상 옥상 녹화 권장 ○ 중1-1호선변 담장 설치 불허 지정
		색 채		<ul style="list-style-type: none"> ○ 지붕 : 경관계획에서 제시된 강조색으로 지정 ○ 벽면 : 경관계획에서 제시된 주조색으로 지정
		건 축 선		<ul style="list-style-type: none"> ○ 중1-1호선변 : 건축한계선 2m ○ 소로2-1호선변 : 건축한계선 5m
		기 타		<ul style="list-style-type: none"> ○ 대지 내 조정시설 권장 ○ 주차장 진출입 동선 소로2-1호선변으로 설치권장 ○ 대형차량 주차공간 확보

라) 폐수처리시설용지 (변경 없음)

도면번호	위 치	구 분		계 획 내 용
F	1-①	용도	허용	○ 「도시계획시설의 결정·구조 및 설치기준에 관한 규칙」 제159조의 수질오염 방지시설 중 폐수종말처리시설
			불허	○ 허용용도 이외의 용도
		건폐율		○ 80% 이하
		용적률		○ 350% 이하
		높 이		-
		배 치		-
		형 태		○ 평지붕을 원칙으로 하되, 옥상 면적의 50% 이상 옥상 녹화 의무화
		색 채		<ul style="list-style-type: none"> ○ 지붕 : 경관계획에서 제시된 강조색으로 지정 ○ 벽면 : 경관계획에서 제시된 주조색으로 지정
		건 축 선		-
		기 타		<ul style="list-style-type: none"> ○ 대지 내 조정시설 권장 ○ 샌드위치 패널 지양 및 알루미늄판넬, 콘크리트 패널, 파벽 등 고급스런 외관 건축 권장

고 시

인천광역시 고시 제2021-154호

「2021년도 기타물건 시가표준액」 변경 결정 고시

「지방세법」 제4조 제2항 및 같은 법 시행령 제4조 제3항, 제7항의 규정에 따라 기타물건 시가표준액 중 변경 결정된 시가표준액을 다음과 같이 고시합니다.

2021. 5. 21.

인 천 광 역 시 장

1. 「2021년도 기타물건 시가표준액」 변경 결정 고시

2. 대 상 : 총 18건

[붙임] 2021년도 기타물건 시가표준액 변경 결정 내역

- 부 칙 -

제1조 【시행일】 이 고시는 2021년 6월 1일부터 시행한다. 다만, 일부차량(승용, 외산, S500L, 222160)과 기계장비는 2021년 1월 1일자로 소급하여 시행한다.

붙임

2021년도 기타물건 시가표준액 변경 결정 내역

○ (차 량) 16건

(단위 : 천원)

구분	분류	차종	제작사	차명	형식	기준가격	
						현행	조정
신규	1. 승용자동차 1-1. 형식분류, 나. 외산	승용	MERCEDES-BENZ	S500L	222160	-	113,800
신규	4. 이륜자동차 4-1. 형식분류, 가. 국산	이륜	대림오토바이	CA100P	CB5	-	2,050
신규	4. 이륜자동차 4-1. 형식분류, 가. 국산	이륜	대림오토바이	CA100P	CB5	-	2,050
신규	4. 이륜자동차 4-1. 형식분류, 가. 국산	이륜	대림오토바이	CB115P	XCH	-	2,160
신규	4. 이륜자동차 4-1. 형식분류, 가. 국산	이륜	대림오토바이	VF100P	TCG	-	1,890
신규	4. 이륜자동차 4-1. 형식분류, 나. 외산	이륜	HONDA	NSC110	JK03	-	2,240
신규	4. 이륜자동차 4-1. 형식분류, 나. 외산	이륜	HONDA	CB1300D C	SC38	-	11,600
신규	4. 이륜자동차 4-1. 형식분류, 나. 외산	이륜	HONDA	CB1300D C	SC38	-	11,600
신규	4. 이륜자동차 4-1. 형식분류, 나. 외산	이륜	HONDA	CG125	WH125-1 9	-	1,950
신규	4. 이륜자동차 4-1. 형식분류, 나. 외산	이륜	HONDA	CMX500A	PC56	-	8,450
신규	4. 이륜자동차 4-1. 형식분류, 나. 외산	이륜	HONDA	WW125A	JK05E	-	3,660
신규	4. 이륜자동차 4-1. 형식분류, 나. 외산	이륜	HONDA	WW125	JK05E	-	3,660
신규	4. 이륜자동차 4-1. 형식분류, 나. 외산	이륜	YAMAHA	GPD125A	SEG5	-	3,590
신규	4. 이륜자동차 4-1. 형식분류, 나. 외산	이륜	YAMAHA	MTN320A	RH12	-	5,850
신규	4. 이륜자동차 4-1. 형식분류, 나. 외산	이륜	HAOJUE	HJ125T-2 1	LC6	-	2,440
신규	4. 이륜자동차 4-1. 형식분류, 나. 외산	이륜	LEXUS	GS300	JZS160L	-	62,360

※ S500L(222160)의 경우, 당초 기준가격에 반영되어야 하는 모델이므로, 1.1부터 소급적용

○ (기계장비) 1건

(단위 : 천원)

구분	분류	연번	제작사	기종	기준가격	
					현행	조정
인하	23-2 향타 및 향발기	91	일본차량	DHP85-2	2,800,000	570,000

○ (항공기) 1건

(단위 : 천원)

구분	분류	제작회사	기종 및 형식	정원 (명)	최대이륙중 량(kg)	내용 연수	기준가격	
							현행	조정
신규	다. 고정익	AIRBUS	A321-200 NEO	180	93,500	15	-	39,315,160

고 시

인천광역시경제자유구역청 고시 제2021-28호

인천경제자유구역 송도국제도시 국제업무단지 실시계획(변경) 승인 고시

‘인천광역시경제자유구역청 고시 제2021-15(2021.3.29.)호’로 변경·고시된 ‘인천경제자유구역 송도국제도시 국제업무단지 실시계획’을 「경제자유구역의 지정 및 운영에 관한 특별법」 제9조의 규정에 따라 변경 승인하고, 「같은 법」 제10조 및 「같은 법 시행령」 제12조의 규정에 따른 실시계획(변경) 사항과 「토지이용규제기본법」 제8조 및 「같은 법 시행령」 제7조의 규정에 의한 지형도면을 고시합니다.

2021년 5월 24일

인천광역시경제자유구역청장

◆ 변경사유

○ F6-1블록(국제업무용지)

- 변경대상: 처분계획(시설매각→토지매각), 지구단위계획(오피스텔 불허)
- 사 유: 국제업무단지 개발활성화, 양수인 사업계획 반영

※ 단, 양수인의 토지매매계약 내용 불이행으로 환매 시 지구단위계획 내용 환원

○ E2-3블록(문화시설용지)

- 변경대상: 지구단위계획(제2종 근린생활시설 자목(일반음식점) 허용)
- 사 유: 국립세계문자박물관 방문객 편의증진

◇ 「경제자유구역의 지정 및 운영에 관한 특별법」 제10조 및 「같은 법 시행령」 제12조 각 호의 사항

1. 개발사업을 시행하려는 위치와 면적 (변경없음)
2. 개발사업 시행기간 (변경없음)
3. 소요토지의 확보와 이용계획 (변경없음)
 - 가. 소요토지의 확보계획 (변경없음)
 - 나. 토지이용에 관한 계획 (변경없음)
4. 「법」 제4조 제7항에 따라 개발을 단계적으로 시행하는 경우 단계별시행 계획 (변경없음)

5. 「법」 제9조 제4항에 따른 지구단위계획 (변경)

○ 건축물에 대한 용도·건폐율·용적률·높이·배치·형태·색채·건축선에 관한 도시·군관리계획 결정(변경) 조서

■ 국제업무용지

도면표시 번호	구 분	계 획 내 용
B4-1 B4-2 B5 C1 C2 C3-1 C3-2 C4-2 C4-3 C5-1 C5-2 C6-1 C6-2 C7-1 C7-2 C8-1 C8-2 F1 F6-1 F6-2	용도	기정
		<ul style="list-style-type: none"> ○ 업무시설(오피스텔 제외부분이 건축연면적의 70%이상) - 지정용도 ○ C4-2, C6-2, C8-1: 오피스텔 제외부분이 건축연면적의 60%이상 - 지정용도 <ul style="list-style-type: none"> ※ 단, C8-1, C1, C2블록을 숙박시설-가목(건축연면적의 80% 이상) 및 전체를 숙박시설-나목으로 개발할 경우 업무시설에 대한 건축연면적 비율제한 없음 - F6-2: 숙박시설 및 업무시설과 복합 개발할 경우 업무시설에 대한 건축연면적 비율제한 없음 - 숙박시설(C8-1, F6-2, C1, C2 블록에 한함) <ul style="list-style-type: none"> ▶ C8-1, C1, C2: 가목 및 나목 ▶ F6-2: 나목 - 판매시설(나목 및 다목) - 위락시설(C2, C4-2, C4-3, C6-1, C6-2블록에 한함) - 위험물저장 및 처리시설(가목의 주유소 및 석유판매소로 C4-2블록에 한함) - 운동시설(가목) - 문화 및 집회시설(공연장 및 전시장에 한함) - 제1·2종 근린생활시설
		변경
		<ul style="list-style-type: none"> ○ 업무시설(오피스텔 제외부분이 건축연면적의 70%이상) - 지정용도 <ul style="list-style-type: none"> ※ 단, ▶ C4-2, C6-2, C8-1: 오피스텔 제외부분이 건축연면적의 60%이상, <ul style="list-style-type: none"> ▶ C8-1, C1, C2: 숙박시설-가목(건축연면적의 80% 이상) 및 전체를 숙박시설-나목으로 개발할 경우 업무시설에 대한 건축연면적 비율제한 없음 ▶ F6-1: 오피스텔 불허 ▶ F6-2: 숙박시설 및 업무시설과 복합 개발할 경우 업무시설에 대한 건축연면적 비율제한 없음 - 숙박시설(C8-1, F6-2, C1, C2 블록에 한함) <ul style="list-style-type: none"> ▶ C8-1, C1, C2: 가목 및 나목 ▶ F6-2: 나목 - 판매시설(나목 및 다목) - 위락시설(C2, C4-2, C4-3, C6-1, C6-2블록에 한함) - 위험물저장 및 처리시설(가목의 주유소 및 석유판매소로 C4-2블록에 한함) - 운동시설(가목) - 문화 및 집회시설(공연장 및 전시장에 한함) - 제1·2종 근린생활시설
	불허용도	<ul style="list-style-type: none"> ○ 허용용도 이외의 용도, 사무구획별 전용면적이 60㎡미만인 오피스텔 ○ 제1 근린생활시설 중 안마원, 아목(변전소, 양수장, 정수장 및 기타 이와 유사한 시설) ○ 제2종 근린생활시설 중 종교집회장, 총포판매소, 사목(청소년게임제공업소, 복합유통게임제공업소, 인터넷컴퓨터게임시설제공업소, 기타 이와 유사한 시설), 장의사, 옥외 철타이 있는 골프연습장, 다중생활시설(고시원), 너목(제조업소, 수리점, 기타 이와 유사한 시설), 단란주점, 노래연습장 <ul style="list-style-type: none"> ※ 단, C2, C4-2, C4-3, C6-1, C6-2, C8-1, C8-2 블록에 한하여 노래연습장 허용

도면표시 번 호	구 분	계 획 내 용	
F2 I2-1 I2-2 I6 I7 I8 I9 I10	용 도	허용 용도	<div>기 정</div> <ul style="list-style-type: none"> ○ 업무시설(오피스텔 제외부분이 건축연면적의 70%이상) - 지정용도 ○ F2: 오피스텔 제외부분이 건축연면적의 60%이상 - 지정용도 <ul style="list-style-type: none"> - 판매시설(나목 및 다목) - 운동시설(가목), 문화 및 집회시설(공연장 및 전시장, 예식장에 한함) - 숙박시설 - 위락시설(I2-1, I2-2, I6, I7, I8블록에 한함) - 제1·2종 근린생활시설
		변경	<ul style="list-style-type: none"> ○ 업무시설(오피스텔 제외부분이 건축연면적의 70%이상) - 지정용도 ※ 단, ▶ F2: 오피스텔 제외부분이 건축연면적의 60%이상 - 판매시설(나목 및 다목) - 운동시설(가목), 문화 및 집회시설(공연장 및 전시장, 예식장에 한함) - 숙박시설 - 위락시설(I2-1, I2-2, I6, I7, I8블록에 한함) - 제1·2종 근린생활시설
		불허 용도	<ul style="list-style-type: none"> ○ 허용용도 이외의 용도, 사무구획별 전용면적이 60㎡미만인 오피스텔 ○ 제1 근린생활시설 중 안마원, 아목(변전소, 양수장, 정수장 및 기타 이와 유사한 시설) ○ 제2종 근린생활시설 중 종교집회장, 총포판매소, 사목(청소년게임제공업소, 복합유통게임제공업소, 인터넷컴퓨터게임시설제공업소, 기타 이와 유사한 시설), 장의사, 옥외 철타이 있는 골프연습장, 다중생활시설(고시원), 너목(제조업소, 수리점, 기타 이와 유사한 시설), 단란주점, 노래연습장 ※ 단, I2-1, I2-2, I6, I7, I8, I9 블록에 한하여 노래연습장 허용

■ 문화시설용지

도면표시 번 호	구 분		계 획 내 용
E2-3	허용 용도	허용용도	기 정 ○문화 및 집회시설 - 지정용도 - 제1종 근린생활시설(가목 및 나목)
		변경	○문화 및 집회시설 - 지정용도 - 제1종 근린생활시설(가목 및 나목) - 제2종 근린생활시설(자목)
		불허 용도	○허용용도 이외의 용도

6. 「법」 제9조 제5항에 따라 산업·유통시설용지 일부를 외국인투자기업에 임대하거나 분양용지로 공급하는 방안 (해당없음)
7. 「법」 제9조의2에 따라 건폐율 또는 용적률을 달리 정하는 경우에는 그 특례적용의 필요성과 세부내용 (변경없음)
8. 「법」 제9조의8에 따른 개발이익의 재투자 계획 (해당없음)
9. 「법」 제11조 제1항 각 호에 따라 의제되는 허가 등이 있는 경우에는 그 내용 (변경없음)
10. 개발사업시행자의 성명과 주소 (변경없음)
11. 위치도 (변경없음)
12. 지적도에 따라 작성한 용지도 (변경없음)
13. 계획평면도와 개략설계도서 (변경없음)
14. 자금계획과 이를 증명할 수 있는 서류(연도별 투자계획 및 재원조달 계획과 연도별 투자비 회수 등에 관한 계획을 포함) (변경없음)
15. 외국인투자 유치계획 (변경없음)
16. 개발사업 시행지역의 토지 등(「공익사업을 위한 토지 등의 취득 및 보상에 관한 법률」 제3조에서 정하는 토지·물건 또는 권리)의 매수·보상계획 및 주민의 이주대책에 관한 서류 (변경없음)
17. 개발사업으로 조성되는 토지 및 시설의 사용·수익·관리 및 처분(처분 방법 및 가격에 관한 사항을 포함)에 관한 계획서 (변경)

○ 토지 및 시설의 블록별 처분계획서(NSIC) (변경)

구분	블록 번호	용도	1처분계획				
			처분 주체	처분착수시기	처분대상자 자격요건	처분방법 및 조건	처분가격 결정방법
기정	F06-1	국제업무	NSIC	인허가시점	실수요자	공동개발·시설매각	시장가격
변경	F06-1	국제업무	NSIC	인허가시점	실수요자	공동개발· 토지매각	시장가격

18. 「환경영향평가법」 제13조에 따른 환경영향평가서 (변경없음)
19. 문화재 보존대책에 관한 서류 (해당없음)
20. 공공시설의 설치·이전·철거 및 귀속·이관·양여 등에 관한 조서 (변경없음)
21. 수용할 토지 등의 소재지, 지번 및 지목, 면적, 소유권 및 소유권외의 권리의 명세와 그 소유자 및 권리자의 성명·주소를 적은 서류 (해당없음)
22. 존치하려는 기존공장이나 건축물 등의 명세서 (해당없음)
23. 공공시설물 및 토지 등의 귀속과 대체에 관한 계획서 (변경없음)
24. 「법」 제11조 제2항에 따른 관계 행정기관의 장과 협의에 필요한 서류 (변경없음)
25. 그 밖에 산업통상자원부장관이 개발사업의 시행에 필요하다고 인정하는 사항 (해당없음)
26. 골프장 주택단지 조성계획 (변경없음)

공 고

인천광역시공고 제2021 - 1179호

공 시 송 달 공 고

(국제물류주선업 행정처분 사전통지 공시송달)

물류정책기본법 제43조 제3항 및 제4항의 위반업체에 대하여 행정처분 사전통지 공문을 우편 발송하였으나 반송 등으로 송달이 되지 않고 있기에 행정 절차법 제14조(송달) 제4항의 규정에 따라 다음과 같이 공시송달 공고합니다.

2021 년 5 월 24 일
인 천 광 역 시 장

1. 공시송달 공고 대상업체

연번	등록 번호	업체명	대표	법인주소	예정된 행정처분 원인
1	451	(주)에이치제이로지스틱	이**	인천광역시 중구 연안부도로 51, 305호 (항동7가, 대풍빌딩)	등록기준미달(보험미갱신) (보험만료일:2020.2.15.) 등록기준미신고(2.26.) (신고기한:2021.4.26.)
2	730	(주)제이앤제이로지스틱	이**	인천광역시 미추홀구 토금남로 29, 301호(용현동)	등록기준미달(보험미갱신) (보험만료일:2020.3.18.)
3	664	(주)와이드원	윤** 이**	인천광역시 연수구 송도과학로16번길 13-18, 706호(송도동, 송도원테크노큐브)	등록기준미달(보험미갱신) (보험만료일:2020.3.21.)
4	541	다솜로지스틱(주)	신**	인천광역시 중구 인항로6, 에이동 814,815호(신흥동3가,정광씨팰리스)	등록기준미달(보험미갱신) (보험만료일:2020.4.21.)
5	92	(주)동아로지스	김**	인천광역시 중구 공항동로 295번길 77-6, 비동 421호(운서동, 화물청사아사아)	등록기준미달(보험미갱신) (보험만료일:2020.7.8.)
6	749	브이케이글로벌(주)	이**	인천광역시 중구 축항대로296번길 60-40(신흥동3가)	등록기준미달(보험미갱신) (보험만료일:2020.7.21.)
7	569	(주)부성국제로직스	유**	인천광역시 미추홀구 아암대로29번길 16, 105동 2401호(용현동, 용현엑슬루타워)	등록기준미달(보험미갱신) (보험만료일:2020.8.19.)
8	761	씨브이글로벌(주)	선**	인천광역시 중구 서해대로464번길 7, 2층(선화동)	등록기준미달(보험미갱신) (보험만료일:2020.9.22.)
9	191	(주)중산로지스틱스	이**	인천광역시 중구 연안부도로 33번길 10 (항동7가)	등록기준미달(보험미갱신) (보험만료일:2020.10.1.) 등록기준미신고(6. 28) (신고기한:2020.8.28.)

10	442	(주)명성해운항공	이**	인천광역시 중구 축항대로296번길 172(신흥동3가)	등록기준미달(보험미갱신) (보험만료일:2020.12.2.) 등록기준미신고(2.14.) (신고기한:2021.4.14.)
11	771	(주)라인국제물류	이**	인천광역시 미추홀구 아암대로 41, 1동 204호(용현동, 금동아파트)	등록기준미달(보험미갱신) (보험만료일:2021.1.7.)
12	314	(주)대운글로벌	김**	인천광역시 중구 영종대로 108, 908 (운서동, 비투빌)	등록기준미달(보험미갱신) (보험만료일:2021.1.13.)
13	717	(주)제이씨국제운송	이**	인천광역시 중구 인항로 6, 에이동 1103호(신흥동3가, 정광씨펠리스)	등록기준미달(보험미갱신) (보험만료일:2021.1.13.)
14	727	주식회사 삼광로지스틱	김**	인천광역시 서구 보석로18번안길 20, 101호(청라동)	등록기준미달(보험미갱신) (보험만료일:2021.3.6.)
15	606	우영국제해운(주)	사**	인천광역시 서구 중봉대로586번길 22, 101동 1408호(연희동, 청라푸른엑셀루타워)	등록기준미달(보험미갱신) (보험만료일:2021.2.13.) 등록기준미신고(2.23.) (신고기한:2020.4.25.)
16	637	(주)국제로지스틱스	송**	인천광역시 연수구 송도동 300	신고일(2020.11.10) 등록기준미신고 (신고기한:2021.1.9)
17	649	(주)인엑지티아이	한**	인천광역시 동구 보세로 51(만석동)	신고일(2020.12.28) 등록기준미신고 (신고기한:2021.2.26)

2. 예정된 행정처분 : 1차 위반 - 경고

3. 처분의 원인이 되는 사실

- 물류정책기본법 제43조 제3항 등록기준(인·허가 보증보험 또는 화물 배상책임보험가입)미달
- 물류정책기본법 제43조 제4항 등록기준 미신고

4. 처분근거 : 물류정책기본법 제47조 제1항 및 같은 법 시행규칙 제10조〔별표2〕

5. 의견제출 및 기타 문의

- 제출기한 : 2021년 6월 7일(월) 18:00 까지
- 장 소 : 인천광역시 남동구 남동대로 809, 11층(구월동)
- 정당한 사유 없이 의견서를 제출하지 아니한 경우에는 사전통지된 내용과 같이 행정처분하게 됨을 알려드립니다.
- 담 당 자 : 택시물류과 송영국(032-440-3873)

공 고

인천광역시 공고제2021-1202호

「환경분야 시험·검사 등에 관한 법률 시행규칙」 제14조제8항 규정에 따라 다음과 같이 측정대행업 신규등록 사항을 공고합니다.

2021년 5월 21일

인천광역시장

측정대행업 신규등록 공고

1. 업체명 : (주)더비씨
2. 대표자 : 유장현
3. 영업소재지 : 인천광역시 부평구 부평대로 301, 818-1호
4. 측정대행업의 종류 : 대기 측정대행업
5. 등록번호 : 제 56 호
6. 등록일자 : 2021. 5. 21.
7. 측정대행 항목 : 먼지, 매연, 황산화물, 질소산화물, 일산화탄소, 황화수소, 이황화탄소, 암모니아, 염화수소, 시안화수소, 불산화물, 페놀, 카드뮴, 납, 크롬, 구리, 니켈, 아연, 벤젠, 트리클로로에틸렌, 테트라클로로에틸렌, 사염화탄소, 에틸벤젠, 디클로로메탄, 클로로포름, 사염화탄소, 스타이렌, 1,2-디클로로에탄, 1,3-부타디엔, 아닐린, 아크릴로니트릴, 폼알데하이드, 브롬, 총탄화수소

공 고

인천광역시 공고 제2021-1203호

공 시 송 달 공 고

지방세 체납으로 압류한 체납차량을 공매처분 하고자 지방세징수법 제80조의 규정에 따라 공매통지서를 우편송달 하였으나 공매통지서가 수취인 불명 등의 사유로 우편송달이 불가능하여 지방세기본법 제33조 및 행정절차법 제14조 제4항의 규정에 따라 공시송달 공고합니다.

2021. 5. 21.

인 천 광 역 시 장

1. 제 목 : 압류자동차 공매통지(제2021-1110호)

2. 공고기간 : 2021년 5월 21일 ~ 2021년 6월 6일까지

3. 공시송달 내용

지방세 체납으로 압류한 자동차를 공매 처분하고자 지방세징수법 제80조의 규정에 따라 공매통지서를 우편 송달하였으나, 수취인 불명 등의 사유로 반송되어 공시송달하오니 차량소유자 및 이해 당사자께서는 이의가 있으시면 아래 연락처로 연락주시기 바라며, 공시송달 후 공고기간 도래 시 본인에게 도달된 것으로 간주합니다.

※문의처 : 인천광역시 납세협력담당관 자동차공매 담당 주무관 김효정
(☎ 032-440-8444)

공시송달 대상자

연번	성명	주소	공매물건	반송사유	비고
1	박○주	인천광역시 서구 도요지로***번길 **, 제*동 ***호 (검암동, 오**치빌)	06소 1521	폐문부재	
2	(주)한○이엠○이	인천광역시 미추홀구 송림로***번길 ** (도화동)	27두 1580	수취인불명	
3	김○동	인천광역시 동구 솔빛로**번길 ** (송림동)	67무6203	폐문부재	
4	김○석	인천광역시 계양구 계양산로 **, ***호(계산동)	03부7103	폐문부재	
5	이○준	인천광역시 미추홀구 동주길***번길 *-*, *층(주안동)	04마5541	폐문부재	
6	(주)라○톤	인천광역시 서구 가정로**번길 *, 비동 ***호(가좌동)	05구7031	수취인불명	
7	오○성	인천광역시 미추홀구 인주대로***번길 **, **동 ***호(주안동, 로*아파트)	05오5006	폐문부재	
8	김○현	인천광역시 계양구 계양산로 ***, ***호 (임학동, 태*타운)	06모9577	폐문부재	
9	(주)에○치프레스	인천광역시 남동구 남동동로 *** (논현동, **블록 *로트 *층)	09두5947	수취인불명	
10	송○호	인천광역시 남동구 서판로**번길 **, ***호 (만수동, 제니스빌 *차)	09어 1692	폐문부재	
11	신○플러○건설	인천광역시 남동구 미래로 **, 신한**오피스텔 *층 ***호(구월동)	11나2097	수취인불명	
12	함○현	인천광역시 강화군 강화서로***번길 * (내가면)	11보3005	수취인불명	
13	박○자	인천광역시 미추홀구 주안로 **, *동 ***호 (도화동, 동*아파트)	13어4441	폐문부재	
14	오○희	인천광역시 남동구 성리로**번길 *-*, *동 B**호(구월동, **빌라)	16서 1618	폐문부재	
15	김○명	인천광역시 부평구 부영로*번길 ****, B동 ***호(부평동, **빌라)	20고6465	폐문부재	
16	강○근	인천광역시 미추홀구 비룡길 *-** (용현동)	20무0578	폐문부재	
17	양○옥	인천광역시 서구 염곡로***번길 **, *동 ***호(신현동, 보**린빌라)	21보9969	폐문부재	
18	최○성	인천광역시 남동구 서판로**번길 *, ***호 (만수동, 수**린빌라)	24노6678	폐문부재	
19	이○수	인천광역시 남동구 구월로 ***, ***동 ***호(간석동, 파라***아파트)	25도7512	수취인불명	
20	(주)케○지아이	인천광역시 연수구 갯벌로 ***, ***호 (송도동, 산업기술연구단지센터)	26로5295	수취인불명	
21	남○식	인천광역시 부평구 마곡로**번길 **, A동 ***호(산곡동, 가**리지)	27누7127	폐문부재	
22	박○희(유○근)	인천광역시 미추홀구 한나루로***번길 **, B**호 (학익동, **하이빌)	29고8130	폐문부재	
23	최○원(99%), 『정○현(1%)』	인천광역시 미추홀구 인주대로***번길 ***-**, *층호 (용현동)	30나0624	이사불명	
24	인○선	인천광역시 미추홀구 인하로 *** (주안동)	30수2166	폐문부재	
25	한○성	인천광역시 미추홀구 소성로***번길 ***-**, *동 ***호(문학동, **빌라)	35로4667	폐문부재	
26	이○봉	인천광역시 미추홀구 경인로 ***-**, ***호 (주안동, 드**우스)	36마9892	폐문부재	

연번	성명	주소	공매물건	반송사유	비고
27	조○철	인천광역시 미추홀구 소성로 **, **동 ***호 (학익동, 장*아파트)	37더6805	폐문부재	
28	(주)정○푸드시스템	인천광역시 미추홀구 미추홀대로***번길 ** (도화동)	37두9836	수취인불명	
29	신○호	인천광역시 미추홀구 한나루로***번길 **, ***호(주안동, 용원동)	41부9664	폐문부재	
30	안○성	인천광역시 부평구 장제로***번길 **, ****호 (부평동, 로*하이뷰)	50고4545	폐문부재	
31	유○복	인천광역시 서구 경서로 **, ***호(경서동)	50부8541	폐문부재	
32	이○재	인천광역시 미추홀구 염창로 ***-**, ***호 (주안동, 삼**린스빌*차)	50소8648	폐문부재	
33	안○구	인천광역시 미추홀구 매소홀로***번길 *-*, ***호(문학동, 화*주택)	50조2363	폐문부재	
34	황○국	인천광역시 남동구 구월로 **, ****동 ****호(구월동, 구월***이트)	51누0977	폐문부재	
35	(주)라○톤	인천광역시 서구 가정로**번길 *, 비동 ***호(가좌동)	51두5350	수취인불명	
36	양○성	인천광역시 서구 고산후로**번길 *-*, A동 ***호(당하동, 성*리치빌)	51머3847	폐문부재	
37	정○희	인천광역시 남동구 문화서로**번길 **, ***호(구월동)	54구4344	폐문부재	
38	김○형	인천광역시 미추홀구 승학길 *-*, ***호 (문학동, 신**림빌)	56조2824	폐문부재	
39	이○진	인천광역시 남동구 백범로***번길 **, ***호(간석동)	57오8905	수취인불명	
40	이○철	인천광역시 미추홀구 미추홀대로***번길 ***-*, ***호(주안동)	57조2643	폐문부재	
41	황○성(99%), 『김은하(1%)』	인천광역시 서구 건지로***번길 ***-**, 다동 ***호(가좌동, **빌라)	61너2940	폐문부재	
42	김○환	인천광역시 미추홀구 독배로 *** (송의동)	62고8396	폐문부재	
43	강○훈	인천광역시 남동구 경인로 **, ***호 (간석동, **아파트)	62부2251	폐문부재	
44	삼○오개○(주)	인천광역시 부평구 경인로 ****, *층(부평동)	62우8474	이사불명	
45	유○자	인천광역시 미추홀구 경인로***번길 ***-**, ***호(주안동)	66더6644	수취인불명	
46	백○권	인천광역시 미추홀구 석정로***번길 **, ***호(주안동, 이*힐)	66로7885	폐문부재	
47	신○플러○건설	인천광역시 남동구 미래로 **, 신한**오피스텔 *층 ***호(구월동)	82여5612	수취인불명	
48	김○윤	인천광역시 남동구 논곡로**번길 *-*, ***호(논현동)	86노8652	폐문부재	
49	신○플러○건설	인천광역시 남동구 미래로 **, 신한**오피스텔 *층 ***호(구월동)	97오5307	수취인불명	
50	강○자	인천광역시 남구 독정안길**번길 **, ***호 (송의동, **빌라)	54구4344	수취인불명	
51	삼○카드주식회사	서울특별시 종로구 연지동 *번지 *호	27두1580	이사불명	
52	대○캐피탈	대전광역시 대덕구 송촌동 ***번지 *호	05구7031	이사불명	
53	우○캐피탈주식회사	대구광역시 남구 대명동 ***번지 *호 대우빌딩 *층	49조8674	이사불명	

공 고

인천광역시공고제2021-1207호

「환경관리 대행기관의 지정 등에 관한 규칙」 제4조제5항 규정에 따라 다음과 같이 환경관리 대행기관 지정취소(자진반납) 사항을 공고합니다.

2021년 5월 21일

인 천 광 역 시 장

환경관리 대행기관 지정취소(자진반납) 공고

1. 업체명 : (주)이엠엔지니어링
2. 대표자 : 신진욱
3. 영업소재지 : 인천광역시 남동구 선수촌공원로17번길 1, 502호
4. 환경관리 대행기관의 종류 : 유독물관리 대행기관
5. 지정번호 : 유독물 제33호
6. 지정일자 : 2017. 9. 4.
7. 취소사유 : 자진반납
8. 취소일자 : 2021. 5. 21.

입법예고

인천광역시입법예고 제2021-60호

입법예고문

인천광역시우리고장을빛낸얼굴휘장수여규정을 폐지함에 있어 그 취지와 주요내용을 시민에게 널리 알려 의견을 구하고자 「인천광역시 자치법규 입법에 관한 조례」 제6조 제1항에 따라 다음과 같이 입법예고합니다.

2021년 5월 24일

인천광역시장

인천광역시우리고장을빛낸얼굴휘장수여규정**폐지규정안 입법예고****1. 폐지이유**

현재 우리시 우리고장을 빛낸 얼굴 휘장 수여 제도는 행정환경 여건상 현실성이 없어 운영하고 있지 않으므로, 1982년 12월 1일 제정된 이래 유명무실하게 존치되어 온 규정을 폐지하려는 것임

2. 주요내용

「인천광역시우리고장을빛낸얼굴휘장수여규정」을 폐지함.

3. 의견제출

이 규정의 폐지안에 대하여 의견이 있는 기관·단체 또는 개인은 2021년 6월 14일까지 다음 사항을 기재한 의견을 작성하여 인천광역시(참조: 총무과장, 주소: 인천광역시 남동구 정각로 29)에게 제출하여 주시기 바라며, 그 밖에 자세한 사항은 담당자 이양숙(전화번호 032-440-2503, 팩스번호 032-440-8640, 전자메일 sunni@korea.kr)에게 문의하시기 바랍니다.

가. 입법예고 사항에 대한 의견(찬·반 여부와 그 사유)

나. 성명(기관·단체의 경우 기관·단체명과 대표자명), 주소 및 연락처
화번호

※ 이 규정의 폐지안은 인천광역시 홈페이지에 게재되어 있습니다.

(홈페이지 주소: <https://www.incheon.go.kr/legal/LE030104>)

인천광역시훈령 제 호

인천광역시우리고장을빛낸얼굴휘장수여규정 폐지규정안

인천광역시우리고장을빛낸얼굴휘장수여규정은 폐지한다.

부 칙

이 훈령은 발령한 날부터 시행한다.

실 · 국별 의견수렴서

검 토 구 분		유	무
검토사항	1. 관련법령 위배여부 등 검토 2. 행정규제, 물가대책위, 부패영향 평가 등 심의 3. 조직 및 예산수반협의 4. 주민의 권리 및 이익침해여부 5. 홍보계획(보도자료) 반영여부 6. 기타 문제점		
실 · 국별 의견			
협약개요	실 · 국별	제출의견	검토내용

입법예고

인천광역시입법예고 제2021-62호

「인천광역시 건축물 미술작품 설치 및 관리 조례 시행규칙」을 제정함에 있어 그 입법취지와 주요내용을 미리 시민에게 알려 널리 의견을 구하고자 「인천광역시 자치법규 입법에 관한 조례」에 따라 다음과 같이 입법예고 합니다.

2021. 5. 24.

인 천 광 역 시 장**인천광역시 건축물 미술작품 설치 및 관리 조례 시행규칙(안)
입법예고****1. 제정이유**

「인천광역시 건축물 미술작품 설치 및 관리 조례」에서 위임된 사항과 그 시행에 필요한 세부사항을 규정하여 건축물 미술작품 제도운영의 투명성을 확보하고 사후 관리에 만전을 기하고자 함

2. 주요내용

가. 미술작품 심의 신청 관련서식 규정 (안 제2조)

나. 문화예술진흥기금 출연내역 관리 규정 정비(안 제4조)

다. 건축물 미술작품 공모 절차·의뢰 등을 규정함

1) 공모 절차 (안 제5조)

2) 공모 의뢰 (안 제6조)

라. 미술작품의 설치 확인 및 사후 관리 규정 정비

1) 미술작품의 설치 확인 (안 제7조)

2) 미술작품의 사후 관리 (안 제8조)

마. 건축물 미술작품 평가기준 및 배점을 규정함(안 제9조)

3. 의견제출

이 규정 제정안에 대하여 의견이 있는 기관·단체나 개인은 2021년 6월14일까지 다음 사항을 기재한 의견서를 작성하여 인천광역시 (문화콘텐츠과: 인천광역시 남동구 남동대로 809 신관 9층, 440-3398, windpark1@korea.kr)에게 제출하여 주시기 바랍니다.

가. 예고사항에 대한 항목별 의견(찬·반 여부와 그 사유)

나. 의견제출자의 주소·성명(단체 또는 법인의 경우에는 단체명 또는 법인명과 그 대표자 성명) 및 전화번호

4. 참고사항

가. 인천광역시 건축물 미술작품 설치 및 관리 조례 시행규칙(안)

나. 관계법령 참고자료(첨부1, 첨부2) 1부.

인천광역시규칙 제 호

인천광역시 건축물 미술작품 설치 및 관리 조례 시행규칙(안)

제1조(목적) 이 규칙은 「인천광역시 건축물 미술작품 설치 및 관리 조례」에서 위임된 사항과 그 시행에 필요한 사항을 규정함을 목적으로 한다.

제2조(미술작품 심의 신청) 「인천광역시 건축물 미술작품 설치 및 관리 조례」(이하 “조례”라 한다) 제2조제2항에 따라 미술작품을 설치하려는 건축주는 조례 별지 제1호서식 건축물 미술작품 심의 신청서에 다음 각 호의 서류를 첨부하여 인천광역시장(이하 “시장”이라 한다)에게 제출하여야 한다.

1. 작가경력서(별지 제1호서식)
2. 대행인 경력서(별지 제2호서식)
3. 미술작품 설치비용 산출내역서(별지 제3호서식)
4. 미술작품 설치금액 사용계획서(별지 제4호서식)
5. 미술작품 유지·보존계획서(별지 제5호서식)

제3조(미술작품의 설치 및 기금 출연금액의 산정) ① 조례 제2조에 따른 미술작품 설치에 사용해야 할 금액 및 조례 제3조에 따른 문화예술진흥기금(이하 “기금”이라 한다)에 출연해야 할 금액은 별표 1과 같다.

제4조(기금 출연내역 관리) 군수·구청장은 조례 제2조제3항에 따라 통보된 기금출연확인서의 내역을 별지 제6호서식의 건축물 미술작품 문화예술진흥기금 출연 내역 관리대장에 기록하고 관리하여야 한다.

제5조(미술작품의 공모 절차 등) ① 건축주는 조례 제3조제1항에 따른 공모에 있어 건축물 및 주변 환경에 적합하다고 인정되는 특정 미술장르, 일정 수준 이상의 작가경력 등을 지정하여 공모할 수 있다.

② 건축주가 조례 제3조제1항에 따라 미술작품을 공모를 통해 선정한 경우 조례 제2조제2항에 따라 미술작품 심의 신청서 제출시 공모를 인정할 수 있는 공고문 등 관련서류를 심의 서류와 함께 제공하여야 한다.

제6조(미술작품의 공모 의뢰 등) ① 건축주는 조례 제3조제2항에 따라 시장에게 공모를 의뢰할 경우 조례 별지 제2호서식에 따른 건축물 미술작품 공모·선정 대행 요청서에 다음 각 호의 서류를 첨부하여 시장에게 제출하여야 한다.

1. 미술작품 설치비용 산출내역서(별지 제3호서식)
2. 건축물 건축계획 및 배치도안 등
3. 미술작품 설치계획

② 시장은 건축물 미술작품의 공모사실을 인천광역시청 홈페이지 등 인터넷에 공개적인 방법을 통해 알려야 한다.

③ 공모절차, 공모기간 등은 별표 2 공모대행 절차를 따른다.

④ 시장은 제1항에 따라 제출받은 응모작품을 별표 3 건축물 미술작품 심의 채점표에 따라 평가하고 위작, 표절 및 저작권 위반 등의 결격사유가 없는 작품을 당선작으로 선정하여야 한다.

제7조(미술작품의 설치 확인) ① 조례 제5조에 따라 건축주는 미술작품을 설치하고 별지 제7호서식의 미술작품 설치완료 확인신청서를 군수·구청장에게 제출하여야 한다.

② 군수·구청장은 제1항에 따라 미술작품 설치완료 확인신청서를 받은 때에는 심의도서에 따라 미술작품이 적합하게 설치되었는지 확인 후 별지 제8호서식의 건축물 미술작품 설치완료 확인서를 작성하고 그 결과를 건축주 및 소관 부서에 알려야 한다.

제8조(미술작품의 사후 관리) ① 군수·구청장은 제7조제2항에 따라 건축물

미술작품 설치 확인서를 발급하는 경우 해당 건축물의 설치확인서 발급일로부터 10일 이내에 별지 제9호서식의 건축물 미술작품 관리대장을 작성 및 보관하여야 한다.

② 군수·구청장은 미술작품에 대한 정기조사를 연 1회 이상 실시하고 별지 제9호서식의 건축물 미술작품 관리대장에 점검결과 및 원상회복 조치 등 변동사항을 기록하여 매년 1월 31일까지 전년도 12월 31일 기준으로 작성된 미술작품 관리대장을 시장에게 제출하여야 한다.

③ 조례 제6조제2항에 따라 설치된 건축물 미술작품을 이전 및 변경하려는 건축주는 조례 별지 제3호서식의 미술작품 이전·변경 심의 신청서에 제2조 각 호의 서류를 첨부하여 시장에게 제출하여야 한다.

제9조(미술작품의 평가기준 및 배점) ① 조례 제13조제5항에 따른 미술작품별 평가기준과 배점은 별표 3 건축물 미술작품 심의 채점표와 같다.

② 위원회는 위원별로 심의한 평가표를 종합하여 결과를 심의·의결한다.

③ 제2항에 따라 최종 의결한 심의결과는 제1항에 따라 심의위원들이 채점한 점수가 70점 이상인 경우 적합으로 판정하고, 적합이 과반수인 경우 가결로 결정한다. 다만, 심의결과에 출석 위원 1/3이상의 이의제기가 있는 경우 또는 위원장의 직권으로 공개토론을 통해 중의할 수 있다.

④ 시장은 위원회의 심의결과에 따라 평균점수가 70점 이상이나 미술작품의 안전성과 도시미관 등을 고려할 때 보완의 필요성이 인정되면 조건을 붙여 승인할 수 있다.

부 칙

이 규칙은 공포한 날부터 시행한다.

[별표 1]

건축물 미술작품의 설치 및 문화예술진흥기금 출연금액의 산정

1. 조례 제2조에 따른 미술작품 설치에 사용해야 할 금액의 산식은 다음과 같다.

설치금액 = 설치대상 연면적(최종설계시점의 연면적) × 심의 신청연도 표준건축비
(「수도권정비계획법」 제14조제2항에 따라 국토교통부장관이 고시하는 표준건축비)
× 조례 제4조 각 호에 따른 적용비율

2. 조례 제3조에 따른 문화예술진흥기금에 출연해야 할 금액의 산식은 다음과 같다.

출연금액 = 설치대상 연면적(최종설계시점의 연면적) × 심의 신청연도 표준건축비
(「수도권정비계획법」 제14조제2항에 따라 국토교통부장관이 고시하는 표준건축비)
× 조례 제4조 각 호에 따른 적용비율 × 0.7

[별표 2]

공모대행 절차

공모대행 신청

△ 건축주 → 군구 → 인천광역시(이하 '시')

△ 공모신청서, 설치금액 산출내역서, 건축계획, 배치도안, 미술작품 설치계획 등

↓ 5일

공모공고

△ 공모공고문 게재, 관련기관에 공모 홍보

↓ 20일

작품접수

△ 작가 직접 제출(대리접수는 위임장 제출)

△ 응모 신청서, 개인정보 수집·이용 동의서, 작품 설명서, 미술작품 설치금액 사용계획서, 작가 경력서

↓ 10일

작품선정

△ 시 건축물 미술작품 심의위원회(해당 월)

안건 상정

↓ 10일

당선작 공고 및
건축주 통보

a. 당선확정 → 건축주-작가 간 계약

b. 이의신청(10일 이내, 표절, 불공정 행위 사유 필요; 서면신청) → 재심의
(재심의를 별도 기간 소요)

※ 일의 산정은 휴일을 제외하고 계산한다.

[별표 3]

건축물 미술작품 심의 채점표

심의번호		작품제목	
평가기준 및 배점			점수
가격	(20)	<div>- 작가경력에 비추어 해당 미술작품의 가격이 적정한가?</div> <div>- 미술작품설치계약금 사용계획서상 비용내역에 비추어 해당 미술작품의 가격이 적정한가?</div> <div>- 작가-건축주간 미술작품 제작 및 설치계약이 합리적인가?</div>	
예술성	(30)	<div>- 해당 미술작품의 조형미가 인정되는가?</div> <div>- 해당 미술작품의 형식미가 인정되는가?</div> <div>- 해당 미술작품의 내용미가 인정되는가?</div> <div>- 해당 미술작품의 독창성이 인정되는가?</div>	
건축물 및 환경과의 조화	(20)	<div>- 해당 미술작품이 도시미관에 기여하는가?</div> <div>- 해당 미술작품이 환경과 친화적인가?</div>	
접근성	(20)	<div>- 해당 미술작품의 설치 위치가 적절한가?</div> <div>- 해당 미술작품에 대한 일반시민의 접근이 가능하여 공공미술로서의 기능성이 있는가?</div>	
유지·보존	(10)	<div>- 해당 미술작품의 유지·보존계획서상 계획이 적절한가?</div>	
소 계	100		
판 정 (해당항목에 O표기)	적합	(70)점 이상일 경우	
	부적합	(70)점 미만일 경우	
비고	부결 및 조건부 사유		

년 월 일

인천광역시 건축물 미술작품 심의위원회 위원

(서명 또는 인)

[별지 제1호서식]

작가경력서

신청번호		신청일자	
인적사항	성 명(한글/한자)	생년월일	
	주 소	전화번호	
작가경력	주요학력, 주요경력, 주요 수상내역, 개인전, 공공미술경력 등을 요약하여 1매 이내로 작성		
작품경력	작가의 작품세계를 판단할 수 있는 공공미술을 포함한 작품 이미지 및 설치위치, 설명을 5매 이내로 작성		

[별지 제2호서식]

대행인 경력서

신청번호		신청일자	
일반사항	사업체명(대표자명)	사업자번호	
	대행책임자명	생년월일	
	주소	전화번호	
대행책임자경력	주요학력, 주요경력, 주요 수상내역, 개인전, 작품의 설치장소 및 설명 등을 포함한 공공 미술경력 요약하여 3매 이내로 작성 사업자일 경우 관련 경력 기술		
첨부서류		사업자번호등록증(고유번호증) 1부	

[별지 제3호서식]

미술작품 설치비용 산출내역서

신청번호		신청일자		
위치				
건축주				
건축물 총 연면적	m ²			
	구분	공동주택	공동주택 외	
	건축물연면적(설치대상면적)			
	제외시설면적	소계		
		주차장		
		기계실		
		변전실		
		공조실		
		전기실		
		발전실		
기타				
미술작품 설치비용	①건축물연면적 m ²	② 표준건축비 원	③적용요율 %	계(①×②×③) 원
미술작품 설치계약금액	원			

설치비용 산출 참고사항

1. 공동주택(주거용) = 건축물연면적(최종설계변경시점의 연면적) × 표준건축비(감정·평가 최초신청시점 기준 당해년도) × 1/1,000 이상

* 임대주택법 상의 공공건설임대주택의 경우는 제외

2. 공동주택 외 건축물(비주거용)

가. 연면적 1만 제곱미터 이상 2만 제곱미터 이하일 경우

= 건축물연면적(최종설계변경시점의 연면적) × 표준건축비(감정·평가 최초신청시점 기준 당해년도) × 7/1,000

나. 연면적 2만 제곱미터 초과일 경우

= [2만 제곱미터 × 표준건축비(감정·평가 최초신청시점 기준 당해년도) × 7/1,000] + [2만 제곱미터 초과하는 면적 × 표준건축비(감정·평가 최초신청시점 기준 당해년도) × 5/1,000]

[별지 제4호서식]

미술작품 설치금액 사용계획서

신청번호

신청일자

작가명

미술작품

작품명

크기

재질

사용금액
내역

구분

가격

비율

세부사항

창작비

작가창작비(Artist Fee)

천원

%

모형 및 원형제작비

천원

%

모형제작비

천원

원형제작비

천원

제작비

재료비

천원

%

인건비

천원

%

설치비

작품 운반비

천원

%

현장 설치비

천원

%

기초 및 부대공사비

천원

%

대행수수료

천원

%

행정비용

심의도서제작비

천원

모형제작비

천원

기타

천원

기타

보험료

천원

조명

천원

분수

천원

기타

천원

천원

%

합계

유의사항

- 창작비는 작가창작비(Artist Fee), 작품구상에 필요한 모형제작비, 작품제작에 필요한 원형제작비 등으로 세분합니다.
- 작가창작비(Artist Fee)는 전체금액의 20% 이내로 책정하여야 합니다.
- 작품제작비는 작품제작에 필요한 재료비와 외주 인건비로 세분하며, 재료비는 작품의 구성 재료에 따라 구분하여 표시합니다.
- 작품설치비는 작품 운반비와 현장 설치비 그리고 작품설치에 필요한 기초구조물 및 좌대비용으로 세분합니다.
- 대행수수료는 작가가 대행인을 통하여 미술작품설치계약을 체결하는 경우 발생하는 수수료를 의미하며 전체금액의 20% 이내로 책정하여야 합니다.
- 행정비용은 미술작품 감정·평가 신청시 필요한 심의도서제작비, 모형제작비 등의 비용을 포함합니다.
- 기타 항목은 보험료, 조명, 분수, 시계비용 등 별도의 항목 발생시 필요한 비용을 포함합니다.
- 이외 필요한 내역은 추가할 수 있습니다.

[별지 제5호서식]

미술작품 유지·보존계획서

신청번호		신청일자	
작가명			
미술작품	작품명	작품가액	
	크기	재질	

(작품이미지, 유지보존계획, 상시 관리법 등 기재)

[별지 제6호서식]

건축물 미술작품 문화예술진흥기금 출연 내역 관리대장

연번	발급 번호	건 축 주		건 축 물					출연내역	
		공공/ 민간	성 명	건물명	신축/ 증축	건축 허가일	용도	연면적	금액	출연일
1										
2										
[별지 제7호서식]

건축물 미술작품 설치완료 확인신청서

신청인	성명 []공공기관 []민간		생년월일	
	주소		연락처	
관리인	성명 []공공기관 []민간		생년월일	
	주소		연락처	
건물	건축구분 []신축 []증축		위 치	
	건축허가일자			
	건물명		용도 (문화예술진흥법 제12조에 해당시설 중 선택)	설치대상 연면적
미술작품개요	작품명		작가명	
	작가 생년월일		작가 연락처	
	작품종류	작품재료	작품규격	
	설치위치(건물 위치 내 상세위치 명기)		작품가액	
	심의일자		설치완료일	

「인천광역시 건축물 미술작품 설치 및 관리에 관한 조례」 제5조에 따라 위와 같이 미술작품 설치완료(준공) 확인을 신청합니다.

붙임 : 1. 심의도서 사진 1부.

2. 설치완료 사진(근경 전·후, 원경 전·후, 작품명패) 1부. 끝.

년 월 일

신청자 주 소 :

성 명 :

○○군수(구청장) 귀하

[별지 제8호서식]

건축물 미술작품 설치완료 확인서

신청인	성명	[] 공공기관 [] 민간		생년월일
	주소	연락처		
관리인	성명	[] 공공기관 [] 민간		생년월일
	주소	연락처		
건물	건축구분	[] 신축 [] 증축		위 치
	건축허가일자			
	건물명	용도 (문화예술진흥법 제12조에 해당시설 중 선택)	설치대상 연면적	
미술작품개요	작품명	작가명		
	작가 생년월일	작가 연락처		
	작품종류	작품재료	작품규격	
	설치위치(건물 위치 내 상세위치 명기)		작품가액	
	심의일자		설치완료일	

「문화예술진흥법」 제9조 및 「문화예술진흥법 시행령」 제13조, 「인천광역시 건축물 미술작품 설치 및 관리에 관한 조례」 제5조에 따라 미술작품이 적합하게 설치되었음을 확인함.

년 월 일

입 회 자 (인)

입 회 자 직급 성명 (인)

붙임 : 1. 설치완료 확인신청서

2. 미술작품 설치완료 사진(심의자료, 근경 전·후, 원경 전·후, 작품명패) 1부.

[별지 제9호서식]

건축물 미술작품 관리대장

관리번호

건축주	성명		생년월일						
	주소		연락처						
건축물	위치		건축 구분 []신축 []증축						
	규모 지하 층/지상 층	연면적 m ²	용도						
	건축허가번호		사용승인일자						
미술작품	유형 (조각, 회화 등)		총가액 원						
	심의일자		설치일자						
작가 및 미술작품 개요									
연번	작가명	생년월일	연락처	작품명	분류	규격	재료	설치위치	작품가액
변동 사항									
일자	작품명	변경 내용		변경 사유		조치 사항		비고	

(앞)

작	품	내	용
작	품	명	
작품종류(분류)			(정면사진만 이곳에 부착)
규	격		<사진촬영 요구사항>
재	료		※ 작품의 정면(원경, 근경), 좌측, 우측 정면 - 좌(45°방향), 중, 우(45°방향) 후면 - 좌(45°방향), 중, 우(45°방향) 표지석, 특징부(3컷)
색	상		
비	고		
사진설명			“정면 우”식으로 간략히 기재

(뒤)

[첨부 1]

관련 법령 및 조례

□ 문화예술진흥법

제9조(건축물에 대한 미술작품의 설치 등) ① 대통령령으로 정하는 종류 또는 규모 이상의 건축물을 건축하려는 자(이하 “건축주“라 한다)는 건축 비용의 일정 비율에 해당하는 금액을 회화·조각·공예 등 미술작품의 설치에 사용하여야 한다.

② 건축주(국가 및 지방자치단체는 제외한다)는 제1항에 따라 건축 비용의 일정 비율에 해당하는 금액을 미술작품의 설치에 사용하는 대신에 제16조에 따른 문화예술진흥기금에 출연할 수 있다.

③ 제1항 또는 제2항에 따라 미술작품의 설치 또는 문화예술진흥기금에 출연하는 금액 건축비용의 100분의 1 이하의 범위에서 대통령령으로 정한다.

④ 제1항에 따른 미술작품의 설치 절차 및 방법 등에 관하여 필요한 사항은 대통령령으로 정한다.

□ 문화예술진흥법 시행령

제12조(건축물에 대한 미술작품의 설치) ① 법 제9조제1항에 따라 미술작품을 설치하는 데에 건축비용의 일정 비율에 해당하는 금액을 사용하여야 할 건축물은 「건축법 시행령」 별표 1에 따른 용도별 건축물 중 다음 각 호의 어느 하나에 해당되는 건축물로서 연면적[「건축법 시행령」 제119조제1항제4호에 따른 연면적을 말하며, 주차장·기계실·전기실·변전실·발전실 및 공기조화실(환기 및 냉난방 조정실)의 면적은 제외한다. 이하 같다]이 1만 제곱미터(증축하는 경우에는 증축되는 부분의 연면적이 1만 제곱미터) 이상인 것으로 한다. 다만, 제1호에 따른 공동주택의 경우에는 각 동의 연면적의 합계가 1만 제곱미터 이상인 경우만을 말하며, 각 동의 위치한 단지 내의 특정한 장소에 미술작품을 설치하여야 한다.

1. 공동주택(기숙사 및 「공공주택 특별법」에 따른 공공건설임대주택은 제외한다)
2. 제1종 근린생활시설[「건축법 시행령」 별표 1 제3호바목, 사목 및 아목(도시가스배관시설은 제외한다)의 시설은 제외한다] 및 제2종 근린생활시설
3. 문화 및 집회시설 중 공연장·집회장 및 관람장
4. 판매시설

5. 운수시설(항만시설 중 창고기능에 해당하는 시설은 제외한다)

6. 의료시설 중 병원

7. 업무시설

8. 숙박시설

9. 위락시설

10. 방송통신시설(제1종 근린생활시설에 해당하는 것은 제외한다)

② 법 제9조제1항에서 “건축“이란 「건축법 시행령」 제2조제1항제1호 및 제2호에 따른 신축 및 증축을 말한다.

③ 법 제9조제1항부터 제3항까지의 규정에서 “건축 비용“이란 「수도권정비계획법」 제14조제2항에 따라 국토교통부장관이 고시하는 표준건축비를 기준으로 연면적에 대하여 산정한 금액(설계변경을 한 경우에는 최종 설계변경시점의 연면적을 기준으로 산정한 금액)을 말한다. 다만, 특별시·광역시를 제외한 지역의 경우에는 표준건축비의 100분의 95를 기준으로 연면적에 대하여 산정한 금액으로 한다.

④ 법 제9조에서 “미술작품“이란 제13조에 따라 감정 또는 평가를 거친 다음 각 호의 것을 말한다.

1. 회화, 조각, 공예, 사진, 서예, 벽화, 미디어아트 등 조형예술물

2. 분수대 등 미술작품으로 인정할 만한 공공조형물

⑤ 법 제9조제1항에 따라 미술작품의 설치에 사용하여야 하는 금액은 별표 2와 같다.

⑥ 법 제9조제3항에 따라 법 제16조제1항에 따른 문화예술진흥기금(이하 “기금“이라 한다)에 출연하는 금액은 별표 2에 따른 금액의 100분의 70에 해당하는 금액으로 한다.

제13조(미술작품의 설치 절차·방법) ① 법 제9조제1항에 따라 미술작품을 설치할 의무가 있는 건축주가 건축물에 미술작품을 설치하려면 해당 건축물이 소재하는 지역을 관할하는 시·도지사에게 해당 미술작품의 가격과 예술성 등에 대한 감정·평가를 신청하여야 한다.

② 제1항에 따른 신청을 받은 시·도지사는 해당 미술작품의 가격과 예술성 등을 공정하고 객관적으로 감정·평가하여 그 결과를 건축주에게 알려야 한다.

③ 시·도지사는 「건축법」 제22조에 따라 허가권자가 건축물의 사용승인을 하기 전에 미술작품이 제2항의 감정·평가 결과에 따라 설치되었는지 확인하여야 한다.

④ 미술작품의 설치 절차 등에 필요한 그 밖의 사항은 시·도의 조례로 정한다.

제13조의2(기금 출연의 절차·방법) ① 법 제9조제2항에 따라 제12조제6항의 금액을 기금에 출연하려는 건축주(이하 이 조에서 “건축주“라 한다)는 별지 제5호

서식의 문화예술진흥기금 출연 계획서를 시·도지사 및 법 제20조에 따른 한국문화예술위원회(이하 “한국문화예술위원회”라 한다)에 각각 제출하여야 한다.

② 건축주는 「건축법」 제22조에 따른 건축물의 사용승인 신청 전까지 기금에 출연하여야 하며, 한국문화예술위원회는 건축주가 제12조제6항에 따른 금액의 출연을 완료한 경우에는 그 출연일부터 10일 이내에 별지 제6호서식의 문화예술진흥기금 출연 확인서를 건축주에게 발급하고 이를 시·도지사에게 통보하여야 한다.

제14조(미술작품심의위원회) ① 시·도지사는 제13조제2항에 따른 미술작품의 가격과 예술성 등에 대한 공정하고 객관적인 감정·평가를 위하여 미술·건축·환경·공간디자인·도시계획분야 등의 전문가 및 시민대표 등으로 구성된 미술작품심의위원회를 운영할 수 있다. 이 경우 관련 분야 전문가를 3분의 2 이상 포함시켜야 한다.

② 제1항에 따른 미술작품심의위원회는 다음 각 호의 사항을 심의한다.

1. 미술작품의 가격
2. 미술작품의 예술성
3. 미술작품과 건축물 및 환경의 조화
4. 미술작품에 대한 접근성
5. 그 밖에 미술작품의 도시미관에 대한 기여도 등

③ 미술작품심의위원회는 제2항 각 호의 사항을 심의하면 그 결과를 공보에 공고하여야 한다.

④ 미술작품심의위원회의 구성·운영 등에 필요한 사항은 시·도의 조례로 정한다.

제15조(미술작품의 철거·훼손 시의 조치) 시·도지사는 법 제9조에 따라 설치된 미술작품이 철거·훼손·용도변경되거나 분실되면 해당 건축주에게 원상회복하도록 조치하여야 한다. 다만, 건축주에게 귀책사유가 없으면 그러하지 아니하다.

제15조의2(미술작품 관리대장의 작성·관리) 시·도지사는 법 제9조에 따라 해당 시·도에 설치된 미술작품에 대하여 별지 제7호서식의 미술작품 관리대장을 작성·관리하여야 한다.

<별표>

■ 문화예술진흥법 시행령 [별표 2] <개정 2011.11.25>

건축물의 미술작품 사용금액(제12조제5항 관련)

1. 제12조제1항제1호의 공동주택(건축주가 국가 또는 지방자치단체인 건축물은 제외한다): 건축비용의 1천분의 1 이상 1천분의 7 이하의 범위에서 시·도의 조례로 정하는 비율에 해당하는 금액
2. 제12조제1항제2호부터 제10호까지의 건축물(건축주가 국가 또는 지방자치단체인 건축물은 제외한다)

건축물 소재지	미술작품 사용금액
가. 시(자치구가 설치되지 아니한 시를 말한다)·군 지역에 소재하는 건축물	건축비용의 1천분의 5 이상 1천분의 7 이하의 범위에서 시·도의 조례로 정하는 비율에 해당하는 금액
나. 가목 외의 지역에 소재하는 건축물	1) 연면적 1만 제곱미터 이상 2만 제곱미터 이하인 건축물: 건축비용의 1천분의 7에 해당하는 금액 2) 연면적 2만 제곱미터 초과 건축물: 연면적 2만 제곱미터에 사용되는 건축비용의 1천분의 7에 해당하는 금액 + 2만 제곱미터를 초과하는 연면적에 대한 건축비용의 1천분의 5에 해당하는 금액

3. 제12조제1항제1호부터 제10호까지의 건축물로서 건축주가 국가 또는 지방자치단체인 건축물: 건축비용의 1백분의 1의 비율에 해당하는 금액

□ 인천광역시 건축물 미술작품 설치 및 관리 조례

제1장 총칙

제1조(목적) 이 조례는 「문화예술진흥법」 및 같은 법 시행령에서 위임한 건축물에 대한 미술작품의 설치와 관리 등에 관한 사항 및 그 시행을 위하여 필요한 사항을 규정함으로써, 건축물 미술작품이 공정하게 설치되고, 적절하게 유지·관리되도록 하여 건축물 미술작품의 수준 향상과 시민의 문화 향유권의 확대를 목적으로 한다.

제2장 건축물에 대한 미술작품의 설치

제2조(미술작품의 설치 등) ① 인천광역시장(이하 “시장”이라 한다)은 「문화예술진흥법 시행령」(이하 “영”이라 한다) 제12조제1항에 따른 미술작품 설치 대상 건축물[연면적 1만제곱미터 이상의 신·증축]의 건축허가, 협의 또는 승인을 신청하는 건축주에게 「문화예술진흥법」(이하 “법”이라 한다) 제9조에 따라 건축물 미술작품(이하 “미술작품”이라 한다)을 설치하거나 법 제16조제1항에 따른 문화예술진흥기금(이하 “기금”이라 한다)에 출연할 의무가 있음을 알려야 한다.

② 영 제12조제1항에 의하여 미술작품을 설치하고자 하는 건축주는 착공 후 90일 이내에 시장에게 별지 제1호 서식에 따라 미술작품 심의 신청서를 제출하여야 한다.

③ 영 제13조의2제1항에 따라 미술작품을 설치하는 대신 기금을 출연하고자 하는 건축주는 제2항의 기간 안에 영 별지 제5호 서식에 따른 기금출연계획서를 시장 및 법 제20조의 한국문화예술위원회에 제출하여야 한다.

④ 시장은 영 제13조의2제2항에 따라 한국문화예술위원회에서 통보한 기금출연 확인서의 내역을 기록하고 관리한다.

⑤ 시장은 미술작품 설치에 대한 공정한 감정·평가를 위하여 인천광역시미술작품심의위원회(이하 “심의위원회”라 한다)에 이를 회부하여 심의를 받도록 하여야 한다.

⑥ 시장은 심의 결과를 당해 건축주에게 통보하고, 시보에 공고하여야 한다.

⑦ 제6항의 결과에 대해 당해 건축주는 시장에게 구체적인 사유의 공개를 요청할 수 있다.

제3조(공모를 통한 미술작품의 설치) ① 건축주는 우수한 미술작품 설치를 위하여 공모 제도를 통해 작품을 제작·설치할 수 있다.

② 건축주는 필요한 경우 미술작품의 공모 및 선정을 대행하여 줄 것을 시장에게 요청할 수 있다.

③ 건축주는 제2항에 따라 대행 요청을 할 경우에 별지 제2호서식의 미술작품 공모·선정 대행 요청서를 시장에게 제출하여야 한다.

④ 시장은 건축주의 요청에 따라 미술작품의 공모 및 선정을 대행할 때에는 심의위원회의 심의를 거쳐 미술작품을 선정하여야 한다. 이 경우 선정된 작품은 제2조제5항에 따른 심의를 받은 것으로 본다.

⑤ 그 밖에 미술작품의 공모 및 선정 대행에 필요한 사항은 규칙으로 정한다.

제4조(미술작품 설치에 사용하는 건축비용의 비율) 법 제9조제3항, 영 제12조제5항 및 별표 2에 따라 미술작품에 사용해야 하는 건축비용의 비율은 다음 각 호와 같다.

1. 영 제12조제1항제1호의 공동주택: 건축비용의 1천분의 1

2. 영 제12조제1항제2호부터 제10호까지의 건축물

가. 연면적 1만 제곱미터 이상 2만 제곱미터 이하인 건축물 : 건축비용의 1천분의 7

나. 연면적 2만 제곱미터 초과 건축물 : 연면적 2만 제곱미터 이하에 사용되는 건축비용의 1천분의 7 + 2만 제곱미터를 초과하는 연면적에 대한 건축비용의 1천분의 5

제5조(미술작품의 설치확인) 시장은 「건축법」 제22조에 따라 허가권자가 건축물의 사용승인을 하기 전에 미술작품이 제2조제5항의 심의 결과에 따라 설치되었는지 확인하여야 한다.

제6조(미술작품의 사후관리) ① 시장은 영 별지 제7호서식의 미술작품관리대장을 작성하고, 설치된 미술작품에 대하여 매년 정기 조사를 통한 지속적인 사후 관리에 노력하여야 한다.

② 설치된 미술작품을 이전·변경하고자 하는 건축주 또는 관리자는 시장에게 별지 제3호서식에 따라 이전 및 변경신청을 하여야 하고, 시장은 제2조제5항에 따라 처리한 후 제1항에 따라 관리하여야 한다.

③ 건축주 또는 관리자에게 귀책사유가 있는 미술작품의 철거, 훼손, 용도변경, 분실의 경우, 시장은 영 제15조에 따라 원상회복을 명령할 수 있으며, 이 경우 해당 건축주 또는 관리자는 통보된 날로부터 3개월 이내에 그 이행을 완료하고 시장에게 확인을 받아야 한다.

제7조(미술작품의 활용) 시장은 미술작품 활성화 및 활용을 촉진하기 위하여 다음 각 호의 사항에 대해 예산의 범위에서 운영할 수 있다.

1. 미술작품을 활용한 교육 및 관광프로그램 운영

2. 미술작품의 홍보를 위한 간행물 제작

3. 그 밖의 미술작품의 활용을 위한 프로그램 운영

제3장 건축물 미술작품 심의위원회

제8조(구성 및 임기) ① 영 제14조 제1항 및 제4항에 따른 심의위원회는 인천광역시

시의회 의원 2명과 당연직 위원 3명[건축물 미술작품 업무 담당 국장(이하 담당 국장), 업무담당 과장, 도시경관·공공디자인 관련 업무담당 과장]을 포함하여 미술·건축·환경·공간디자인·도시계획 분야에 관한 전문성과 식견을 갖춘 사람 중 시장이 위촉한 자로 50명 이내의 위원으로 구성한다.

② 시의원 및 당연직 위원의 임기는 그 직에 재임 중인 기간으로 한다.

③ 위촉직 위원의 임기는 1년으로 하되 1회에 한하여 연임할 수 있고, 보궐위원의 임기는 전임위원의 남은 임기로 한다.

④ 심의위원회는 1명의 위원장과 2명의 부위원장을 둔다. 위원장과 부위원장의 선출 또는 위촉에 관한 사항은 규칙으로 정한다.

제9조(심의사항) 영 제14조 제2항에 따라 심의위원회는 미술작품에 대하여 다음 각 호의 사항을 심의한다.

1. 미술작품의 가격 : 가격의 적정성(작가경력, 비용내역 등), 계약의 합리성 등
2. 미술작품의 예술성 : 공공미술로서의 조형미, 형식미, 내용미, 독창성 등
3. 미술작품과 건축물 및 환경의 조화 : 환경과의 친화성 등
4. 미술작품에 대한 접근성 : 설치 위치의 적절성, 공공미술로서의 기능성 등
5. 미술작품의 유지·보존 계획 : 설치 이후 유지·보존 계획의 적절성
6. 미술작품의 안전성 : 구조, 설치 위치 등의 안전성
7. 제3조에 따른 공모작품 심의 및 당선작 선정
8. 설치된 미술작품의 위치 변경 및 작품의 철거 및 교체
9. 그 밖에 미술작품의 도시미관에 대한 기여도 등

제10조(심의위원의 해촉) 시장은 다음 각 호 중 어느 하나의 사유가 발생하는 때에는 임기 중이라도 심의위원을 해촉할 수 있다.

1. 사망한 경우
2. 금고 이상의 실형을 선고받은 경우
3. 질병·심신쇠약·해외체류 등으로 장기간 직무를 수행할 수 없게 되거나 회의에 장기간 출석하지 아니한 경우
4. 심의와 관련하여 부당하게 영향력을 행사하거나, 부정한 청탁을 받은 경우
5. 직무와 관련하여 알게 된 비밀을 누설하였거나 그 내용을 개인적으로 이용한 경우
6. 그 밖에 품위를 손상하거나 직무를 수행하는데 부적당하다고 인정되는 경우

제11조(심의위원의 의무) 심의위원은 객관적이고 공정하게 직무를 수행하여야 하며 미술작품의 심의 결과에 대해 책임을 진다.

제12조(심의위원의 제척·기피·회피) ① 심의위원은 다음 각 호의 어느 하나에 해당되는 경우 심의·의결에서 제척된다.

1. 심의위원 본인 또는 민법 제777조에 의한 친족관계에 있는 자의 이해와 관련된 사항

2. 심의위원이 위촉일 당시에 재직했던 법인 또는 단체의 이해와 관련된 사항
 3. 심의위원이 해당 미술작품에 관하여 제작 등 용역을 수행하거나 그 밖의 방법으로 직접 관여한 사항

4. 심의위원이 또는 심의위원이 속한 법인·단체 등이 해당 안전의 당사자의 대리인이거나 대리인이었던 경우

② 심의대상자는 위원회의 공정한 심의를 기대하기 어려운 사정이 있으면 심의위원회에 기피신청을 할 수 있다. 이 경우 기피 신청대상이 된 위원회의 참여여부는 심의위원회의 심의·의결로 결정한다.

③ 심의위원이 제척·기피사유에 해당하는 경우에는 스스로 그 안전의 심의·의결을 회피하여야 한다.

제13조(위원회의 운영) ① 심의위원회의 회의는 위원장 및 부위원장을 포함하여 10명 이내의 위원으로 구성하며, 해당 분야 전문가가 3분의 2이상 포함되어야 한다.

② 시장은 회의를 소집하고자 하는 경우 회의의 일시, 장소, 안전 등을 회의 개최 5일 전까지 심의위원에게 통지하여야 한다. 다만, 긴급을 요하거나 부득이한 사유가 있는 경우에는 그러하지 아니하다.

③ 위원장은 위원회를 대표하고 심의를 총괄하며, 부득이한 사유로 직무를 수행할 수 없을 때는 부위원장 또는 위원장이 지명한 위원 또는 연장자 순으로 그 직무를 대행할 수 있다.

④ 심의위원회의 회의는 재적위원 과반수의 출석으로 개의하고, 출석위원 과반수의 찬성으로 의결한다.

⑤ 미술작품의 감정·평가는 위원별로 실명으로 채점하되, 작품별 평가기준과 배점에 대하여 자세한 사항은 규칙으로 정한다.

⑥ 위촉직 위원에 대하여는 예산의 범위에서 수당과 여비를 지급할 수 있다.

제14조(회의록 작성) 시장은 회의록을 작성·보관하여야 하며 속기록 혹은 녹음기록 중 어느 하나를 통하여 위원회의 회의 내용을 기록하여야 한다.

제15조(회의록 공개) ① 심의위원회 심의결과와 회의록은 인천광역시 홈페이지 등을 통해 공개하여야 한다. 다만, 다음 각 호 중 어느 하나에 해당하는 사항을 감정·평가하는 경우에는 공개하지 아니한다.

1. 법령에 의하여 비밀로 분류되거나 공개가 제한된 사항
 2. 감사·계약·의사결정 과정 또는 내부검토 과정에 있는 사항 등으로 공개될 경우 공정한 심의수행에 현저한 지장을 초래한다고 인정할 만한 사유가 있는 사항
- ② 제1항에도 불구하고 제2호에 해당하는 사항 중 공익상 특히 필요한 경우에는 심의위원회의 의결로 공개할 수 있다.

제16조(간사 및 서기) ① 심의위원회에 간사 및 서기 각 1인을 두며, 간사는 업무 담당 팀장이 되고 서기는 업무담당자가 된다.

② 간사는 심의위원회의 사무를 처리하고, 서기는 회의내용을 기록하고 간사를 보좌한다.

제4장 보칙

제17조(권한의 위임) 시장은 다음 각 호의 권한을 군수·구청장(인천광역시경제자유구역청장을 포함한다)에게 위임할 수 있다.

1. 제2조에 따른 미술작품 설치 의무고지, 미술작품 심의신청서 접수 및 접수 관련 업무. 다만, 「건축법 시행령」 제8조제1항에 따라 시장의 건축허가를 받아야 하는 건축물에 대해서는 그러하지 아니한다.

2. 기금출연계획서 접수 및 기금출연확인서 내역 기록·관리

3. 제3조에 따른 미술작품 공모·선정 대행 요청서 접수

4. 제5조에 따른 미술작품 설치여부 확인

5. 제6조에 따른 미술작품의 사후관리, 정기조사 실시 및 미술작품관리대장 작성·보관

제18조(시행규칙) 이 조례의 시행에 필요한 사항은 규칙으로 정한다.

부 칙

제1조(시행일) 이 조례는 2021년 7월 1일부터 시행한다.

제2조(경과규정) 이 조례 시행 당시 종전의 「인천광역시 문화예술진흥 조례」에 따라 시행된 사항은 이 조례에 의하여 시행된 것으로 본다.

제3조(다른 조례의 개정) ① 「인천광역시 문화예술진흥 조례」의 제18조부터 제20조까지, 제40조제2호부터 제4호까지를 각각 삭제한다.

② 이 조례 시행 당시 다른 조례에서 종전의 「인천광역시 문화예술진흥 조례」를 인용한 경우에는 이 조례 중 그에 해당하는 규정이 있는 때에는 이 조례를 인용한 것으로 본다.

제4조(심의위원회 구성에 대한 적용례) 이 조례 시행 당시 종전의 「인천광역시 문화예술진흥 조례」 제20조에 따른 건축물 미술작품 심의위원회의 위원 임기는 이 조례 제9조에 따른 건축물 미술작품 심의위원회가 설치되는 날의 전날까지로 한다.

[별지 제1호서식]

건축물 미술작품 심의 신청서

(앞 쪽)

신청번호		신청일자	
건축개요	위치		건물명
	건축주	성명	
		주소	
	지역·지구		총공사비
	대지면적	건축면적	연면적
	층수	최고높이	구조
	용도	외장재료	종별 []신축 []증축
	건축허가일자	설계변경허가일자	사용승인 예정일
	건축설계자	주소	
사무소명		성명	
미술작품 개요	작가명 (서명 또는 인)	작품명	작품가액
	전화번호	재료	규격
	작가명 (서명 또는 인)	작품명	작품가액
	전화번호	재료	규격
	작가명 (서명 또는 인)	작품명	작품가액
	전화번호	재료	규격
	총설치수		
	조각 점, 회화 점, 기타 점, 총 점		
총가액		설치예정일	

「인천광역시 건축물 미술작품 설치 및 관리에 관한 조례」 제2조에 따라 위와 같이 건축물 미술작품 심의를 신청합니다.

년 월 일

신청인

(서명 또는 인)

인천광역시장 귀하


210mm×297mm [일반용지]

(뒤 쪽)

첨부서류 및 유의사항

1. 미술작품 심의 신청서 1부
2. 미술작품 설치계약서 사본 1부
 - 가. 문화관광체육부고시 제2019-11호 참고-건축물 미술작품 제작계약서 사용
건축주, 작가, 대행인 연락처, 주소, 주민등록번호를 정확히 기재
 - 나. 건축주-작가-대행인 계약서 작성내용
 - (1)건축주와 작가의 권한과 책임
 - (2)미술작품의 제작·설치
 - (3)미술작품의 사후관리
 - (4)미술작품에 대한 저작권 관리
 - (5)기타 미술작품 제작·설치 및 사후관리에 필요한 사항 등
3. 작가경력서(시행규칙 상 별지서식)
 - 성명(한글, 한자), 주민등록번호, 주소, 연락처, 현직, 주요학력, 주요경력, 주요 수상내역 및 개인전 등을 요약하여 1매 이내로 작성하고, 작가의 작품세계를 판단할 수 있는 공공미술을 포함한 작품이미지 및 설치위치, 설명 등을 각 5매 이내로 작성
4. 대행인경력서(시행규칙 상 별지서식)
 - 업체명, 대표명, 사업자번호, 주소, 연락처, 대행책임자경력 등을 3매 이내로 작성
5. 미술작품 설치비용 산출내역서 1부(시행규칙 상 별지서식)
6. 미술작품 설치금액 사용계획서 1부(시행규칙 상 별지서식)
7. 미술작품 유지·보존계획서 1부(시행규칙 상 별지서식)
- ※ 심의를 위한 서류 1번부터 7번까지 제본하여 15부 제출
8. 미술작품 설치계획 심의도서 15부(A4 용지 규격)
 - 가. 심의도서 적성내용
 - (1)건축개요
 - (2)주위현황도
 - (3)건축물투시도
 - (4)건축물배치도 또는 조경계획도(작품위치 표기)
 - (5)미술작품개요
 - (6)작품사진(정면·뒷면·우측면 및 좌측면)
 - (7)작품도면(작품재료의 두께·작품의 세부규격 및 시공방법, 조명설치안 등 표시, 정·배·좌·우·평면도)
 - (8)작품설명판(표식)
 - (9)건축물과의 조화(원경 및 근경)
 - 나. 심의도서 작성시 유의사항
 - (1)주위현황도 및 배치도 등은 복사도면을 사용하지 말 것
 - (2)작가의 성명, 설계사무소명 및 건축사 의견은 표기하지 말 것
 - (3)재심인 경우에는 심의도면 표지 우측 하단에 심의일자·재심사유 및 수정 또는 보완사항을 명기하고 변경 전·후의 작품사진으로 대비가 가능하도록 작성할 것
 - (4)건축물과 작품크기가 정확하게 비례가 되도록 사실감 있게 작성하고 작품과 배경이 일치되게 작성할 것
 - (5)작품도면에 작품재료·세부두께·작품의 시공방법 및 야간 조명설치안 등을 자세하게 표기할 것
 - (6)작품설명판(표식)설치안을 작성할 것
9. 미술작품 설치계획 심의도서의 자료가 저장된 이동저장매체(CD, USB 등) 1부
10. 신청 작품이 일정규모 일정 금액 이상인 경우에는 구조제안서 별도 제출
11. 공개모집 등을 통해 작품선정을 한 경우 공고문, 심사방법 등 관련서류 사본 1부.

처리절차

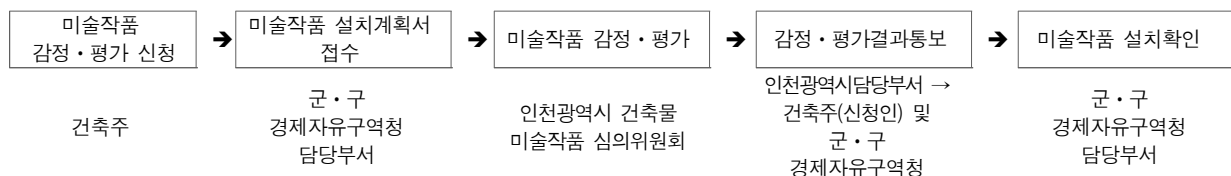

[별지 제2호서식]

건축물 미술작품 공모·선정 대행 요청서

신청번호	신청일자
------	------

건축개요	위치		건물명
	건축주	성명	
		주소	
	지역·지구		총공사비
	대지면적	건축면적	연면적
	층수	최고높이	구조
	용도	외장재료	종별 []신축 []증축
	건축허가일자	설계변경허가일자	사용승인 예정일

건축설계자	주 소				
	사무소명		성명		전화

공모요청 개요	공 모 요 청 사				
	요 구 사 항				
	공모요청 작품수				
	총가액(법정금액)			설치예정일	

「인천광역시 건축물 미술작품 설치 및 관리에 관한 조례」 제2조에 따라 위와 같이 건축물 미술작품 공모·선정 대행을 요청합니다.

년 월 일

신청인

(서명 또는 인)

인천광역시장 귀하

[별지 제3호서식]

건축물 미술작품 이전(변경) 심의 신청서

신청번호		신청일자		
건축개요	위치		건물명	
	건축주	성명	전화번호	
		주소		
	지역·지구		총공사비	
	대지면적	건축면적	연면적	
	층수	최고높이	구조	
	용도	외장재료	종별 [] 신축 [] 증축	
	건축허가일자	사용승인일자	미술작품 심의일자	
건축설계자	주소		전화	
	사무소명	성명		
변경내용 및 사유	변경내용			
	변경사유			
미술작품 개요	변경 전	작가명 (서명 또는 인)	작품명	작품가액
		전화번호	재료	규격
		작가명 (서명 또는 인)	작품명	작품가액
		전화번호	재료	규격
		작가명 (서명 또는 인)	작품명	작품가액
		전화번호	재료	규격
		총설치수		
		조각 점, 회화 점, 기타 점, 총 점		
	총가액	설치일		
	변경 후	작가명 (서명 또는 인)	작품명	작품가액
		전화번호	재료	규격
		작가명 (서명 또는 인)	작품명	작품가액
		전화번호	재료	규격
		작가명 (서명 또는 인)	작품명	작품가액
		전화번호	재료	규격
		총설치수		
조각 점, 회화 점, 기타 점, 총 점				
총가액	설치예정일			

「인천광역시 건축물 미술작품 설치 및 관리에 관한 조례」 제6조 제2항에 따라 위와 같이 건축물 미술작품 이전(변경) 심의를 요청합니다.

신청인

년 월 일
(서명 또는 인)

인천광역시장 귀하

210mm×297mm [일반용지]

[첨부 2]

타시·도 조례 및 시행규칙 개정 추진현황

기관명	규정명	개정일시	비고
서울시	공공미술의 설치 및 관리에 관한 조례	2020.10.05.	
서울시	공공미술의 설치 및 관리에 관한 조례 시행규칙	2017.11.19.	
경기도	건축물 미술작품 설치 및 관리에 관한 조례	2020.02.03.	
경기도	건축물 미술작품 설치 및 관리에 관한 조례 시행규칙	2020.02.03.	
세종시	건축물 미술작품 설치 및 관리에 관한 조례	2012.07.02.	
세종시	건축물 미술작품 설치 및 관리에 관한 조례 시행규칙	2018.04.10.	
부산시	문화예술진흥조례	2021.01.13.	
부산시	문화예술진흥조례 시행규칙	2021.02.17.	

실 · 국별 의견수렴서

검 토 구 분		유	무
검토사항	1. 관련법령 위배여부등 검토 2. 행정규제, 물가대책위, 부패영향 평가등 심의 3. 조직 및 예산수반협의 4. 주민의 권리 및 이익침해여부 5. 홍보계획(보도자료) 반영여부 6. 기타 문제점		
실 · 국별 의견			
협의개요	실 · 국별	제출의견	검토내용

규제영향분석서

I. 분석대상 규제개요

1. 규제사무명 등	○ 인천광역시 건축물 미술작품 설치 및 관리 조례 시행규칙안 제2조, 제3조, 제5조제2항, 제6조제1항, 제7조제1항, 제8조제3항	2. 구분							
		신설	○	강화	○	내용 심사		존속 기한 연장	
3. 소관부처 및 작성자 인적사항	○ 소관부처 : 인천광역시 문화관광국 문화콘텐츠과 ○ 작 성 자 : 문화콘텐츠과장 김경아, 문화기반팀장 권재홍, 주무관 박용운								
4. 피규제집단 및 이해관계자	유형		인원수 또는 규모		의견수렴방식		의견내용		
	피규제자	건축물 미술작품 설치 대상 건축주	불특정 다수		입법예고				
	이해관계자	미술작품 설치 작가 및 설치대행사	불특정 다수		입법예고 및 한국미술협회 의견조회				
	관련부처	문화관광체육 부(시각예술과)			입법예고				
* 관련 이해관계인 현황 등 상술(규모별, 자본금 기준, 매출액 기준 등 통계자료 보완)									
5. 근거법령 등	○ 문화예술진흥법 제9조 및 시행령 제12조~제15조의2 ○ 인천광역시 건축물 미술작품 설치 및 관리 조례(2020.12.31.제정)								
6. 현행규제 및 신설(강화)규제의 내용	○ 건축물 미술작품 사후관리 규제 신설 및 강화 - 건축물 미술작품 심의신청 시 유지보존계획서 제출 의무 정비 - 미술작품 설치확인 요청 의무 신설 - 이전 및 변경 시 심의 관련자료 제출 의무 신설 ○ 미술작품 설치 및 기금 출연금액의 산정 : 별표 규정 신설 ○ 미술작품 공모제도 도입에 따른 절차 및 의뢰 규정 강화(일부 신설)								
7. 규제존속기한	○ 시행규칙 개정 전까지								

II. 평가요소별 규제영향분석

1. 규제의 필요성

1-1. 배경과 원인

☐ 건축물 미술작품 사후관리 규제 신설 및 강화

- 건축물 미술작품 설치 절차와 방법은 「문화예술진흥법」 제9조제4항 및 「문화예술진흥법 시행령」 제13조제4항에 의해 시·도 조례로 위임된 사항이며
- 건축물 미술작품 설치와 관련하여 사후관리(설치확인 및 철거·훼손 시의 조치, 관리대장의 작성·관리)는 「문화예술진흥법 시행령」 제13조제3항 및 제15조, 제15조의2에서 시·도지사에게 확인 및 관리의 의무를 부과하고 있는 사항임.

☐ 미술작품 설치 및 기금 출연금액의 산정, 별표 규정 신설

- 건축물 미술작품 설치 금액 및 문화예술진흥기금 출연금액 산정은 문화예술진흥법 제9조제3항 및 시행령 제12조에 의해 규정된 사항임

☐ 미술작품 공모제도 도입에 따른 절차 및 의뢰 규정 강화

- 건축물 미술작품 설치 절차와 방법은 「문화예술진흥법」 제2조제4항 및 「문화예술진흥법 시행령」 제13조제4항에 의해 시·도 조례로 위임됨에 따라 조례로 규정하는 사항임

1-2. 규제의 신설·강화 필요성

☐ 건축물 미술작품 사후관리 규제 신설 및 강화

- 시행규칙 상에서 사후관리 규제에 해당하는 미술작품 심의신청시 유지보수계획서 제출(제2조제5호) 및 미술작품의 설치 확인시 건축주의 확인신청서 제출 의무(제7조제1항), 미술작품 이전변경시 심의신청서 및 첨부서류 제출요구(제8조제3항)는 「문화예술진흥법 시행령」 제13조제3항 및 제15조, 제15조의2에서 시·도지사에게 부과된 의무를 효과적으로 시행하기 위해 적절한 수단을 강구한 것임
- 아울러, 최근 수도권지역(서울특별시, 경기도) 및 세종특별자치시, 부산광역시 등 여러 시도에서 사후관리를 강화하고 있는 추세임.
 - 서울시의 경우, 사적자치 영역에 속하는 건축물 미술작품 설치도 공공미술의 영역으로 포함하여 규제 및 관리

- 경기도의 경우, 사후관리 강화를 위해 미술작품 심의위원의 자격에 버금가는
검수단을 구성하여 보다 엄격하게 기 설치된 미술작품의 사후관리를 시행하고
있는 실정임
- 이와 같은 흐름에 궤를 같이하고자 인천시에서도 「인천광역시 건축물 미술작
품 설치 및 관리 조례」(2020.12.31.제정)를 제정하며 사후관리의 주기를 2년에
서 1년으로 축소하고 사후관리 방안을 강화하고 있음

□ 미술작품 설치 및 기금 출연금액의 산정, 별표 규정 신설

- 상위법령 및 인천광역시 조례 등에 복잡하게 서술되어 있는 건축물 미술작품
설치 금액 및 문화예술진흥기금 출연금액 산정을 산식으로 정리한 것으로 민
원인(건축주 및 미술작품 설치관련자)에게 편의를 제공하고자 하는 의도임

□ 미술작품 공모제도 도입에 따른 절차 및 의뢰 규정 강화

- 미술작품 공모제도는 건축물 미술작품 설치 절차와 방법 중 하나로, 「문화예술
진흥법」 제9조제4항 및 「문화예술진흥법 시행령」 제13조제4항에 의해 위임된
조례에 규정된 사항임
- 건축물 미술작품 설치의 의무화는 1995년부터 도입된 제도로 소위 ‘건축물 미
술작품 시장’이라는 것이 형성됨. 그동안 ‘순수미술품 시장’보다는 작품수준이
조금 떨어지는 시장으로 여겨졌으나, 2000년대 들어 대기업그룹의 미술품 비
자금 조성(예, 2002년 삼성 호암미술관 미술품 ‘행복한 눈물’사건) 등이 문제가
되어 순수미술품 시장이 급속히 냉각되고 이에 따라 2010년대 이후 미술품 판
로가 막힌 기성의 미술작가 및 신진작가들이 대거 ‘건축물 미술작품 시장’으로
진입하여 경쟁이 치열해지고 심의 과정에서의 투명한 절차에 대한 요구가 커
짐. 이에 따라 건축물 미술작품 절차에 공모제도 도입이 논의되어 옴(공모제도
시행은 문화체육관광부에서도 주목하고 있는 정책임)
- 최근 수도권지역(서울특별시, 경기도) 및 세종특별자치시, 부산광역시 등 여러
시도에서 공모제도 시행을 도입하고 있으며, 이와 같은 흐름에 궤를 같이하고자
인천시에서도 이미 구조례 「인천광역시 문화예술진흥 조례」(2019.6.21.개정)에서
‘미술작품 공모제도’를 적극 도입함

2. 규제대안 검토 및 비용·편익 분석과 비교

2-1. 규제대안의 검토

- 해당없음

2-2. 비용·편익 분석과 비교

- 해당없음

2-3. 중소기업 규제영향 분석

- 해당없음

3. 규제내용의 적정성 및 실효성

3-1. 규제의 적정성

☐ 건축물 미술작품 사후관리 규제 신설 및 강화

- 본 규제는 상위법령에서 시·도지사의 의무로 부과된 업무로서 최근의 사후관리 강화추세에 맞추어 그 실효성을 담보하기 위한 적절한 규제임

☐ 미술작품 설치 및 기금 출연금액의 산정, 별표 규정 신설

- 문화예술진흥법 제9조제3항 및 시행령 제12조에 따른 건축물 미술작품 설치 금액 및 문화예술진흥기금 출연금액 산정의 복잡한 구조(상하위 법령에 걸쳐 복잡하게 서술되어 있음)를 산식으로 정리함

☐ 미술작품 공모제도 도입에 따른 절차 및 의뢰 규정 강화

- 법령 및 인천광역시 조례에 도입 제정된 ‘미술작품 공모제’ 시행에 따른 내실을 강화하고자 신설 및 강화한 조항으로 필요한 규제임

3-2. 이해관계자 협의

- 입법예고 및 의견조치로 같음

3-3. 규제집행의 실효성(집행자원과 능력)

- 본 규제는 상위법령에서 조례 및 시·도지사의 의무로 부과된 업무로서 신설 규정을 준수하는데 어려움이 없을 것으로 판단됨
- 신설되는 규제 집행에 따른 행정적·재정적 추가 부담 없이 집행 가능

3-4. 우선 허용·사후 규제 원칙 적용 가능성

☐ 건축물 미술작품 사후관리 규제 신설 및 강화

- 본 규제는 상위법령에서 시·도지사의 의무로 부과된 행정행위로 시행규칙 제정 시 필수조항임

입법예고

인천광역시 입법예고 제2021-63호

입법예고문

「인천광역시 행정기구 설치 조례 시행규칙」을 개정함에 있어 그 입법 취지와 주요내용을 미리 시민에게 알려 널리 의견을 구하고자 「인천광역시 자치법규 입법에 관한 조례」 제6조제1항에 따라 다음과 같이 입법예고합니다.

2021년 5월24일

인천광역시장

인천광역시 행정기구 설치 조례 시행규칙 일부개정규칙안**입법예고****1. 개정이유**

‘시민 생명과 안전 최우선 가치’ 실현을 위한 소방인프라 확충, 재난·사고의 신속한 대응 및 현장중심의 지휘체계 강화 등을 위해 소방본부와 소방서 조직을 개편하려는 것임.

2. 주요내용

가. 소방본부 부서 신설 및 폐지(안 제17조)

- 회계장비과 신설
- 119화학대응센터 신설
- 인천국민안전체험관 신설
- 소방학교이전추진단 폐지

나. 부서별 분장사무 정비(안 17조, 제24조)

다. 인천서부소방서, 인천송도소방서 관할구역 변경(안 별표 2)

- 인천서부소방서(서구)
 - 신현119안전센터 : 가정동, 신현동, 원창동(세어도 제외) → 가정동, 신현동
 - 오류119안전센터 : 오류동, 금곡동 일부, 원창동 세어도 → 오류동, 금곡동 일부
 - 원창119안전센터(신설) : 원창동
- 인천송도소방서(연수구)
 - 국제119안전센터 : 송도4동 → 송도4동, 송도5동

3. 의견제출

이 규칙의 개정안에 대하여 의견이 있는 기관·단체 또는 개인은 2021년 5월25일까지 다음 사항을 기재한 의견을 작성하여 인천광역시(참조: 정책기획관, 주소: 인천광역시 남동구 정각로 29, 본관 304호)에게 제출하여 주시기 바라며, 그 밖에 자세한 사항은 담당자 한창임(전화번호 032-440-2152, 팩스번호

032-440-8628, 전자메일 ckddla@korea.kr)에게 문의하시기 바랍니다.

가. 입법예고 사항에 대한 의견(찬·반 여부와 그 사유)

나. 성명(기관·단체의 경우 기관·단체명과 대표자명), 주소 및 연락처번호

※ 이 조례(규칙)의 입법안은 인천광역시 홈페이지에 게재되어 있습니다.

(홈페이지 주소: <https://www.incheon.go.kr/legal/>)

4. 참고사항

가. 신·구조문대비표: 붙임 참조

나. 관계법령: 「지방자치법」 제112조 외, 붙임 참조

인천광역시규칙 제 호

인천광역시 행정기구 설치 조례 시행규칙 일부개정규칙안

인천광역시 행정기구 설치 조례 시행규칙 일부를 다음과 같이 개정한다.

제17조제1항 중 “예방안전과”를 “회계장비과, 예방안전과”로, “119특수구조단 및 소방학교이전추진단”을 “119특수구조단, 119화학대응센터 및 인천국민안전체험관”으로 하고, 같은 조 제2항 중 “소방행정과장·예방안전과장·119재난대책과장, 현장대응단장·소방감사담당관·119종합상황실장·119특수구조단장·소방학교이전추진단장은 지방소방정”을 “소방행정과장·회계장비과장·예방안전과장·119재난대책과장·현장대응단장·소방감사담당관·119종합상황실장·119특수구조단장·119화학대응센터장·인천국민안전체험관장은 소방정”으로 한다.

제17조제3항제14호부터 제18호까지를 각각 삭제하고, 같은 항 제24호를 다음과 같이 하며, 같은 항 제25호를 제35호로 하고, 같은 항에 제25호 및 제30호부터 제34호까지를 각각 다음과 같이 신설한다.

24. 소방공무원 보건안전 및 복지 집행계획 수립 시행에 관한 사항
25. 소방공무원 심리안정프로그램 및 심신건강 개선에 관한 사항
30. 소방현장활동 안전관리 기본계획 수립 시행에 관한 사항
31. 소방현장 안전사고 조사팀 구성운영·방지대책에 관한 사항
32. 안전사고 통계 관리 및 발생 보고서 기록·보존에 관한 사항
33. 소방공무원 체력검정 및 관리에 관한 사항

34. 소방공무원 감염병 관리 등에 관한 사항

제17조제9항 및 제10항을 각각 제10항 및 제11항으로, 같은 조 제6항을 제9항으로 하고, 같은 조 제4항 및 제5항을 각각 제5항 및 제6항으로 하며, 같은 조에 제4항을 다음과 같이 신설한다.

④ 회계장비과장은 다음 사항을 분장한다.

1. 예산의 집행 및 결산에 관한 사항
2. 공사·물품·용역 계약에 관한 사항
3. 세입세출 외 현금 관리에 관한 사항
4. 물품관리(정수관리, 취득, 처분)에 관한 사항
5. 소방공무원 복제·개선구매에 관한 사항
6. 소방청사 건축 기본계획 수립에 관한 사항
7. 소방청사 신축·이전·증축 등 공사 및 감독에 관한 사항
8. 소방청사 근무환경 개선사업 추진에 관한 사항
9. 소방청사 타당성 조사 분석에 관한 사항
10. 소방학교 이전사업에 관한 사항
11. 공유재산 취득, 처분, 관리 등에 관한 사항
12. 소방청사 내진보강 및 석면업무에 관한 사항
13. 소방장비 업무 기획·관리 및 중장기 계획수립에 관한 사항
14. 소방장비 관리실태 확인점검 및 분석에 관한 사항
15. 소방차량·개인보호장비 및 진압장비 보강·유지관리에 관한 사항
16. 소방장비정비센터, 호흡보호정비실 운영에 관한 사항
17. 소방장비관리시스템 개선, 유지관리에 관한 사항

18. 소방차량 운전요원 교육 및 훈련에 관한 사항

제17조제5항(중전의 제4항)제12호를 삭제하고, 같은 조 제9항(중전의 제6항) 제13호, 제22호부터 제24호까지 및 제26호부터 제34호까지를 각각 삭제하고, 같은 항에 제35호부터 제37호까지를 각각 다음과 같이 신설한다.

35. 소방관서가 주관한 재난피해 시민 지원사업 운영에 관한 사항

36. 119원의 기적 모금 운영·홍보 및 수혜자 선정 등에 관한 사항

37. 소방행정 배상책임보험 관리 등에 관한 사항

제17조제11항을 제13항으로 하고, 같은 항(중전의 제11항) 제4호 및 제11호를 각각 삭제하고, 같은 항에 제26호를 다음과 같이 신설한다.

26. 소방무인비행장치(드론) 총괄 운영·관리에 관한 사항

제17조제12항을 삭제한다.

제17조제14항 및 제15항을 다음과 같이 각각 신설한다.

⑭ 119화학대응센터장은 다음 사항을 분장한다.

1. 유해화학물질 사고 대응에 관한 사항

2. 화학사고 안전대책 추진에 관한 사항

3. 유해화학 물질 등 위험정보 수집 및 분석관리에 관한 사항

4. 유해화학물질 정보 연계·공유 및 최신화에 관한 사항

5. 화학사고 대응장비·물품 등 보강 및 유지관리에 관한 사항

6. 화생방 관련 오염물질 탐측·제독, 분석·연구에 관한 사항

7. 화학사고 예방·대비 교육 및 훈련에 관한 사항

8. 위험물 안전관리, 소방시설 설치유지 및 안전관리에 관한 법령의 지도·감독·단속에 관한 사항

9. 위험물 관계 법령 사무 및 제도개선에 관한 사항

⑮ 인천국민안전체험관장은 다음 사항을 분장한다.

1. 인천국민안전체험관 운영 등 중장기계획 수립에 관한 사항
2. 체험 프로그램의 개발 및 교육자료 연구·수집에 관한 사항
3. 전시·체험시설의 설치·유지관리 및 개선에 관한 사항
4. 인천국민안전체험관 공사·계약 및 물품 관리에 관한 사항
5. 체험객의 교육 및 체험, 안전관리에 관한 사항
6. 교관요원 역량강화 및 능력발전에 관한 사항
7. 체험관 운영 통계 및 성과 분석에 관한 사항
8. 운영보조인력(용역, 사회복지요원) 관리에 관한 사항
9. 그 밖에 인천국민안전체험관 운영에 관한 사항

제24조제3항제7호 중 “복무관리, 복리후생”을 “복무관리”로 하고, 같은 항 제26호를 제36호로 하며, 같은 항에 제26호부터 제35호까지를 각각 다음과 같이 신설한다.

26. 소방공무원 보건안전 및 복지 집행계획 수립 시행에 관한 사항
27. 안전사고 방지대책 수립·시행에 관한 사항
28. 현장활동 사고원인 조사 및 분석에 관한 사항
29. 현장안전점검관의 지정 및 운영에 관한 사항
30. 소방공무원 순직, 공사상 처리 및 관리에 관한 사항
31. 소방공무원 감염병 관리 등에 관한 사항
32. 소방공무원 체력검정 및 관리에 관한 사항
33. 소방공무원 특수건강검진 등 보건관리에 관한 사항

34. 소방공무원 심리안정프로그램 및 심신건강 개선에 관한 사항

35. 휴양시설, 연금, 보험, 보육시설 등 소방공무원 복지제도 운영에
관한 사항

제24조제6항제10호 중 “소방 현장활동 안전관리 전반”을 “현장활동 안전관리 운영”으로 하고, 같은 항 제11호부터 제20호까지 및 제23호를 각각 삭제
하며, 같은 항에 제31호를 다음과 같이 신설한다.

31. 소방행정 배상책임보험 관리 등에 관한 사항

별표 2를 별지와 같이 한다.

부 칙

이 규칙은 공포한 날부터 시행한다. 다만, 제17조제14항의 119화학대응센터,
제17조제15항의 인천국민안전체험관 및 별표 2의 개정규정 중 인천서부소방
서의 119안전센터의 명칭, 위치 및 관할구역에 관한 개정규정은 개시일부터
시행한다.

[별표 2] 119안전센터·119구조대·소방정대의 명칭, 위치와 관할구역(제24조 관련)

서별	명칭	위치	관할구역
인천 중부 소방 서	중앙119 안전센터	인천광역시 중구 인증로 204(항동6가)	중구 : 중앙동, 해안동, 항동1가~6가, 관동, 송학동, 신포동, 도 원동, 북성동, 선린동, 유동, 경동, 을목동, 용동, 사 동, 답동, 신생동, 신흥동1가~2가, 선화동, 내동, 인 현동, 항동7가 1~26번지 일원, 신흥동3가1~35, 36(36-0제외),39번지 일원 옹진군 : 연평면, 덕적면, 자월면
	송현119 안전센터	인천광역시 동구 방축로 39(송현동)	동구 : 송현동, 송림동 일부(8의10, 8의22, 8의23, 8의2 6~27, 8의78, 8의80, 8의257, 8의26, 2~263, 8의292, 8의299, 8의301, 8의309, 8의344, 8의3, 67~370, 8의 386, 8의441, 8의445, 8의490, 8의564~568, 10의 6, 11, 12의3, 13의1, 18의1, 19의1, 20의1~2, 20 의4, 20의8, 20의15, 20의31, 264, 266의1, 294~ 297, 304, 305, 307, 310, 312, 318~320, 322, 32 4~333번지 일원)
	송림119 안전센터	인천광역시 동구 셋골로 133(송림동)	동구 : 금곡동, 창영동, 송림동 일부(8의10, 8의22, 8의23, 8의 26~27, 8의78, 8의80, 8의257, 8의262~263, 8의292, 8의299, 8의301, 8의309, 8의344, 8의367~370, 8의386, 8의441, 8 의445, 8의490, 8의564~568, 10의6, 11, 12의3, 13의1, 18의1, 19의1, 20의1~2, 20의4, 20의8, 20의15, 20의31, 264, 266의1, 294~297, 304, 305, 307, 310, 312, 318~ 320, 322, 324~333번지 제외)
	만석119 안전센터	인천광역시 동구 제물량로 396(만석동)	동구 : 만석동, 화평동, 화수동 중구 : 전동, 송월동
	연안119 안전센터	인천광역시 중구 축항대로118번길 114(항동7가)	중구 : 신흥동3가 36의0, 37~38, 40~84번지 일원, 항동7가 27~126번지 일원
	백령119 안전센터	인천광역시 옹진군 백령면 백령남로 30	옹진군 : 백령면, 대청면
	119구조대	인천광역시 중구 서해대로 397(항동7가)	중부소방서 관할구역 전역
	소방정대	인천광역시 중구 연연부두로128번길 16(항동7가)	중구, 동구, 옹진군 지역 항만 일원

서별	명칭	위치	관할구역
인천 남동소방서	구월119 안전센터	인천광역시 남동구 인주대로 714(구월동)	남동구 : 구월동
	만수119 안전센터	인천광역시 남동구 백범로 207(만수동)	남동구 : 만수동(만수2·3·4·5동)
	간석119 안전센터	인천광역시 남동구 경인로 621(간석동)	남동구 : 간석동
	담방119 안전센터	인천광역시 남동구 매소홀로 1044(만수동)	남동구 : 만수동(만수1·6동), 수산동
	서창119 안전센터	인천광역시 남동구 서창동 670	남동구 : 서창동, 운연동, 장수동
	119구조대	인천광역시 남동구 인주대로 714(구월동)	남동소방서 관할구역 전역
인천 부평소방서	갈산119 안전센터	인천광역시 부평구 부평대로 324(갈산동)	부평구 : 갈산동, 청천동
	부평119 안전센터	인천광역시 부평구 부평대로 8(부평동)	부평구 : 부평동(부평1·4·6동, 부평5동 일부(10, 98, 104, 112~113, 115~116, 118~119, 124, 126~127, 132, 134, 136, 143~144, 156~158, 161, 165~167, 169, 171~172, 174~178, 188~191, 208~209, 364~369, 371, 376, 443 ~450, 452, 453~463, 466~510, 512~518, 915~916번지 제외))
	십정119 안전센터	인천광역시 부평구 경원대로 1111(십정동)	부평구 : 십정동
	산곡119 안전센터	인천광역시 부평구 마장로 198(산곡동)	부평구 : 산곡동, 부평동(부평2·3동)
	부개119 안전센터	인천광역시 부평구 부개로 6(부개동)	부평구 : 부개동, 일신동, 구산동, 부평동(부평5동 일부(10, 98, 104, 112~113, 115~116, 118~119, 124, 126~127, 132, 134, 136, 143~144, 156~158, 161, 165~167, 169, 171~172, 174~178, 188~191, 208~209, 364~369, 371, 376 443~450, 452, 453~463, 466~510, 512~518, 915~916번지 일원))
	삼산119 안전센터	인천광역시 부평구 충선로 252(삼산동)	부평구 : 삼산동
인천 서부소방서	연희119 안전센터	인천광역시 서구 서곶로 292(심곡동)	서구 : 연희동, 공촌동, 심곡동
	가좌119 안전센터	인천광역시 서구 백범로678번길 17(가좌동)	서구 : 가좌동(가좌2·3·4동)
	신현119 안전센터	인천광역시 서구 가정로 333-1(신현동)	서구 : 가정동, 신현동
	석남119 안전센터	인천광역시 서구 석남로 102(석남동)	서구 : 석남동, 가좌동(가좌1동)
	검단119 안전센터	인천광역시 서구 완정로 191(왕길동)	서구 : 마전동, 왕길동, 금곡동 일부 (금곡동 31-1~278-1, 640~720, 산17~34)
	오류119 안전센터	인천광역시 서구 검단로 229(오류동)	서구 : 오류동, 금곡동 일부(금곡동 212-2~237-2, 338-4~590-12)
	검암119 안전센터	인천광역시 서구 승학로 474(검암동)	서구 : 백석동, 시천동, 검암동, 경서동

서별	명칭	위치	관할구역
	원당119 안전센터	인천광역시 서구 원당대로 881(원당동)	서구 : 불로동, 대곡동, 원당동, 당하동
	청라119 안전센터	인천광역시 서구 청라 한내로 77 (경서동)	서구 : 청라동
	원창119 안전센터	인천광역시 서구 원창동 381-123	서구 : 원창동
	119구조대	인천광역시 서구 서곶로 292(심곡동)	서부소방서 관할구역 전역
	정서진 119수난구조대	인천광역시 서구 정서진로 623(시천동)	경인아라뱃길(인천터미널 ↔ 별말교)
인천 공단 단소 방서	고잔119 안전센터	인천광역시 남동구 남동서로 208(고잔동)	남동구 : 논현고잔동 일부(137, 139~150, 165~172, 223~272, 500, 511~515, 975번지)
	옥련119 안전센터	인천광역시 연수구 창랑로155번길 7(옥련동)	연수구 : 옥련동, 청학동
	도림119 안전센터	인천광역시 남동구 비류대로 667(남촌동)	남동구 : 도림동, 남촌동 연수구 : 선학동
	동춘119 안전센터	인천광역시 연수구 앵고개로 241(동춘동)	연수구 : 연수동, 동춘동
	논현119 안전센터	인천광역시 남동구 소래역로 109(논현동)	남동구 : 논현1동 일부(1, 66~68, 109~111, 179, 549, 557, 651~682, 775번지 제외), 논현2동
	소래119 안전센터	인천광역시 남동구 논현동 766-2	남동구 : 논현1동 일부(1, 66~68, 109~111, 179, 549, 557, 651~682, 775번지), 논현고잔동 일부(137, 139~150, 165~172, 223~272, 500, 511~515, 975번지 제외)
	119구조대	인천광역시 남동구 남동서로 208(고잔동)	공단소방서 관할구역 전역
인천 계양 소방 서	작전119 안전센터	인천광역시 계양구 장제로 774(계산동)	계양구 : 계산동(계산3·4동), 용종동, 병방동, 서운동, 작전동(작전1동)
	계산119 안전센터	인천광역시 계양구 주부토로 557(계산동)	계양구 : 계산동(계산1·2동), 임학동
	장기119 안전센터	인천광역시 계양구 장기서로 14(장기동)	계양구 : 방축동, 박촌동, 동양동, 굴현동, 상야동, 하야동, 평 동, 노오지동, 이화동, 오류동, 갈현동, 독실동, 목상동, 다남동, 선주지동, 장기동 일원
	효성119 안전센터	인천광역시 계양구 효서로 96-1(효성동)	계양구 : 효성동, 작전동(작전2동)
	119구조대	인천광역시 계양구 장제로 774(계산동)	계양소방서 관할구역 전역
인천 미추 홀소 방서	신기119 안전센터	인천광역시 미추홀구 인하로 190(주안동)	미추홀구 : 주안동(주안2·3·7동), 용현동(용현1·4동), 학익동
	주안119 안전센터	인천광역시 미추홀구 한나루로 607(도화동)	미추홀구 : 주안동(주안1·6동), 도화동(도화1동)
	도화119 안전센터	인천광역시 미추홀구 장고개로 85(도화동)	미추홀구 : 도화동(도화2·3동), 주안동(주안5동)
	용현119 안전센터	인천광역시 미추홀구 독배로 376(용현동)	미추홀구 : 용현동(용현2·3·5동)

서별	명칭	위치	관할구역
	관교119 안전센터	인천광역시 미추홀구 인하로 450(관교동)	미추홀구 : 문학동, 관교동, 주안동(주안4·8동)
	숭의119 안전센터	인천광역시 미추홀 구 석정로 51 (숭 의동)	미추홀구 : 숭의동(숭의1·2·3·4동)
	119구조대	인천광역시 미추홀구 소성로 226-1(학익동)	미추홀소방서 관할구역 전역
인 천 강 화 소 방 서	불은119 안전센터	인천광역시 강화군 불은면 삼성리 274-1	강화군 : 불은면, 양도면, 선원면
	강화119 안전센터	인천광역시 강화군 강화읍 남문로 23번길 11	강화군 : 강화읍, 송해면
	길상119 안전센터	인천광역시 강화군 길상면 마니산로 93	강화군 : 길상면, 화도면
	내가119 안전센터	인천광역시 강화군 내가면 강화서로 235-1	강화군 : 내가면, 양사면, 삼산면, 교동면, 하점면, 서도면
	119구조대	인천광역시 강화군 송해면 강화대로 879	강화소방서 북부권역 - 강화읍, 선원면, 송해면, 하점면, 양사면, 내가면, 교동 면
	119산악 구조대	인천광역시 화도면 마니산로 785-2	강화소방서 남부권역 - 화도면, 길상면, 양도면, 불은면, 삼산면
인 천 영 종 소 방 서	공항119 안전센터	인천광역시 중구 제2터미널대로 268 464(운서동)	중구 : 운서동 일부(공항구역 내) 웅진군 : 북도면
	운서119 안전센터	인천광역시 중구 흰바위로27번길 16 (운서동)	중구 : 운서동 일부(공항구역 제외), 운북동
	운남119 안전센터	인천광역시 중구 운남로 116(운남동)	중구 : 중산동, 운남동
	용유119 안전센터	인천광역시 중구 용유서로128번길 1 (을왕동)	중구 : 남북동, 을왕동, 덕교동, 무의동
	119구조대	인천광역시 중구 인천대교고속도로 3-1(운남동)	영종소방서 관할구역 전역

서 별	명 칭	위 치	관 할 구 역
인 천 송 도 소 방 서	미래119 안전센터	인천광역시 연수구 첨단대로60번길 15(송도동)	연수구 : 송도3동
	신송119 안전센터	인천광역시 연수구 해돋이로 92(송도동)	연수구 : 송도1동, 송도2동
	국제119 안전센터	인천광역시 연수구 센트럴로 412 (송도동)	연수구 : 송도4동, 송도5동
	영흥119 안전센터	인천광역시 옹진군 영흥면 영흥로 283-32	옹진군 : 영흥면
	119구조대	인천광역시 연수구 첨단대로60번길 15(송도동)	송도소방서 관할구역 전역

신·구조문대비표

현행	개정안
제17조(소방본부) ① 소방본부에 소방행정과, <u>예방안전과</u> , 119재난대책과, 현장대응단, 소방감사담당관, 119종합상황실, 119특수구조단 및 소방학교이전추진단을 둔다.	제17조(소방본부) ① ----- ----- <u>회계장비과</u> , <u>예방안전과</u> ----- ----- 119 특수구조단, 119화학대응센터 및 <u>인천국민안전체험관</u> ----- -----.
② 본부장은 소방감으로 보하고, <u>소방행정과장·예방안전과장·119재난대책과장</u> , <u>현장대응단장·소방감사담당관·119종합상황실장·119특수구조단장·소방학교이전추진단장</u> 은 <u>지방소방정</u> 으로 각각 보한다.	② ----- -- <u>소방행정과장·회계장비과장·예방안전과장·119재난대책과장·현장대응단장·소방감사담당관·119종합상황실장·119특수구조단장·119화학대응센터장·인천국민안전체험관장</u> 은 <u>소방정</u> -----.
③ 소방행정과장은 다음 사항을 분장한다.	③ ----- -----.
1. ~ 13. (생략)	1. ~ 13. (현행과 같음)
14. <u>예산의 집행 및 결산에 관한 사항</u>	<삭 제>
15. <u>계약에 관한 사항</u>	<삭 제>
16. <u>세입세출 외 현금 관리에 관한 사항</u>	<삭 제>
17. <u>공유재산, 물품 관리·총괄에 관한 사항</u>	<삭 제>

18. 소방관서 신축·증축 등 공사 및 감독에 관한 사항

19. 삭 제

20. ~ 23. (생략)

24. 그 밖에 소방공무원 복지 향상에 관한 사항

<신설>

25. (생략)

26. ~ 29. (생략)

<신설>

<신설>

<신설>

<신설>

<신설>

<신설>

<삭제>

20. ~ 23. (현행과 같음)

24. 소방공무원 보건안전 및 복지 집행계획 수립 시행에 관한 사항

25. 소방공무원 심리안정프로그램 및 심신건강 개선에 관한 사항

35. (현행 제25호와 같음)

26. ~ 29. (현행과 같음)

30. 소방현장활동 안전관리 기본계획 수립 시행에 관한 사항

31. 소방현장 안전사고 조사팀 구성·운영·방지대책에 관한 사항

32. 안전사고 통계 관리 및 발생 보고서 기록·보존에 관한 사항

33. 소방공무원 체력검정 및 관리에 관한 사항

34. 소방공무원 감염병 관리 등에 관한 사항

④ 회계장비과장은 다음 사항을 분장한다.

1. 예산의 집행 및 결산에 관한 사항
2. 공사·물품·용역 계약에 관한 사항
3. 세입세출 외 현금 관리에 관한 사항
4. 물품관리(정수관리, 취득, 처분)에 관한 사항
5. 소방공무원 복제개선·구매에 관한 사항
6. 소방청사 건축 기본계획 수립에 관한 사항
7. 소방청사 신축·이전·증축 등 공사 및 감독에 관한 사항
8. 소방청사 근무환경 개선사업 추진에 관한 사항
9. 소방청사 타당성 조사 분석에 관한 사항
10. 소방학교 이전사업에 관한 사항
11. 공유재산 취득, 처분, 관리 등에 관한 사항
12. 소방청사 내진보강 및 석면 업무에 관한 사항
13. 소방장비 업무 기획·관리 및 중장기 계획수립에 관한 사항

④ 예방안전과장은 다음 사항을 분장한다.

1. ~ 11. (생략)

12. 위험물 안전관리 및 지도·감독·단속에 관한 사항

13. ~ 29. (생략)

⑤ (생략)

⑥ 현장대응단장은 다음 사항을 분장한다.

1. ~ 12. (생략)

13. 보호장비 및 진압장비 보강·유지관리에 관한 사항

14. ~ 21. (생략)

22. 소방장비·차량·호흡보호장비 점검·정비 및 비품 수급관리에 관한 사항

14. 소방장비 관리실태 확인점검 및 분석에 관한 사항

15. 소방차량·개인보호장비 및 진압장비 보강·유지관리에 관한 사항

16. 소방장비정비센터, 호흡보호정비실 운영에 관한 사항

17. 소방장비관리시스템 개선, 유지관리에 관한 사항

18. 소방차량 운전요원 교육 및 훈련에 관한 사항

⑤ -----
-----.

1. ~ 11. (현행과 같음)

<삭제>

13. ~ 29. (현행과 같음)

⑥ (현행 제5항과 같음)

⑨ -----
-----.

1. ~ 12. (현행과 같음)

<삭제>

14. ~ 21. (현행과 같음)

<삭제>

23. 급식차, 세탁차 운영을 통한
현장활동의 원활한 지원에 관
한 사항

<삭 제>

24. 소방장비 관리 프로그램 운
영에 관한 사항

<삭 제>

25. (생 략)

25. (현행과 같음)

26. 소방공무원 특수건강검진
등 보건관리에 관한 사항

<삭 제>

27. 지역소방 전문치료센터 지
정 및 운영지도에 관한 사항

<삭 제>

28. 소방공무원 체력검정 및 관
리에 관한 사항

<삭 제>

29. 소방현장활동 관련 안전관
리에 관한 사항

<삭 제>

30. 개인보호장비 업무의 지도
· 감독에 관한 사항

<삭 제>

31. 현장소방활동 사고원인 조
사 및 분석에 관한 사항

<삭 제>

32. 소방장비관리 기본계획 수
립에 관한 사항

<삭 제>

33. 소방장비 관리 · 감독에 관
한 사항

<삭 제>

34. 기동장비 보강 · 유지관리에
관한 사항

<삭 제>

<신 설>

35. 소방관서가 주관한 재난피
해 시민 지원사업 운영에 관
한 사항

<신 설><신 설>

⑦ · ⑧ 삭 제

⑨ · ⑩ (생 략)

⑪ 119특수구조단장은 다음 사항을 분장한다.

1. ~ 3. (생 략)

4. 유해화학물질 사고대응 자체
훈련에 관한 사항

5. ~ 10. (생 략)

11. 화생방 관련 오염물질 탐측
· 제독, 분석 · 연구에 관한 사항<신 설>

⑫ 소방학교이전추진단장은 다음 사항을 분장한다.

1. 소방학교 이전에 필요한 조사 · 연구에 관한 사항

2. 도시관리계획 및 실시계획에
관한 사항3. 관계기관 업무협의 등에
관한 사항36. 119원의 기적 모금 운영 ·
홍보 및 수혜자 선정 등에
관한 사항37. 소방행정 배상책임보험
관리 등에 관한 사항⑩ · ⑪ (현행 제9항 및 제10항
과 같음)⑬ -----
-----.

1. ~ 3. (현행과 같음)

<삭 제>

5. ~ 10. (현행과 같음)

<삭 제>26. 소방무인비행장치(드론) 총
괄 운영 · 관리에 관한 사항<삭 제>

4. 단계별 훈련시설 등 설치계획에 관한 사항

5. 소방학교 이전·신축 공사 및 현장관리 등에 관한 사항

6. 기타 소방학교 이전 사업에 관한 사항

<신 설>

⑭ 119화학대응센터장은 다음 사항을 분장한다.

1. 유해화학물질 사고 대응에 관한 사항

2. 화학사고 안전대책 추진에 관한 사항

3. 유해화학 물질 등 위험정보 수집 및 분석관리에 관한 사항

4. 유해화학물질 정보 연계·공유 및 최신화에 관한 사항

5. 화학사고 대응장비·물품 등 보강 및 유지관리에 관한 사항

6. 화생방 관련 오염물질 탐측·제독, 분석·연구에 관한 사항

7. 화학사고 예방·대비 교육 및 훈련에 관한 사항

8. 위험물 안전관리, 소방시설 설치유지 및 안전관리에 관한

<신 설>

법령의 지도·감독·단속에
관한 사항

9. 위험물 관계 법령 사무 및 제
도개선에 관한 사항

⑮ 인천국민안전체험관장은 다
음 사항을 분장한다.

1. 인천국민안전체험관 운영 등
중장기계획 수립에 관한 사항

2. 체험 프로그램의 개발 및 교
육자료 연구·수집에 관한 사
항

3. 전시·체험시설의 설치·유
지관리 및 개선에 관한 사항

4. 인천국민안전체험관 공사·
계약 및 물품 관리에 관한 사
항

5. 체험객의 교육 및 체험, 안전
관리에 관한 사항

6. 교관요원 역량강화 및 능력
발전에 관한 사항

7. 체험관 운영 통계 및 성과 분
석에 관한 사항

8. 운영보조인력(용역, 사회복지무
요원) 관리에 관한 사항

9. 그 밖에 인천국민안전체험관
운영에 관한 사항

제24조 (하부조직) ① (생 략)

③ 소방행정과장은 다음 사항을 분장한다.

1. ~ 6. (생 략)

7. 상훈, 교육, 복무관리, 복리후생에 관한 사항

8. 삭 제

9. ~ 25. (생 략)

<신 설>

<신 설>

<신 설>

<신 설>

<신 설>

<신 설>

<신 설>

<신 설>

<신 설>

제24조 (하부조직) ① (현행과 같음)

③ -----
-----.

1. ~ 6. (현행과 같음)

7. ----- 복무관리-----

9. ~ 25. (현행과 같음)

26. 소방공무원 보건안전 및 복지 집행계획 수립 시행에 관한 사항

27. 안전사고 방지대책 수립 · 시행에 관한 사항

28. 현장활동 사고원인 조사 및 분석에 관한 사항

29. 현장안전점검관의 지정 및 운영에 관한 사항

30. 소방공무원 순직, 공사상 처리 및 관리에 관한 사항

31. 소방공무원 감염병 관리 등에 관한 사항

32. 소방공무원 체력검정 및 관리에 관한 사항

33. 소방공무원 특수건강검진 등 보건관리에 관한 사항

34. 소방공무원 심리안정프로그램

<신 설>

26. (생 략)

④ · ⑤ (생 략)

⑥ 현장대응단장은 다음 사항을 분장한다.

1. ~ 9. (생 략)

10. 소방 현장활동 안전관리 전
반에 관한 사항11. 소방활동 안전관리 기본계
획수립 및 추진에 관한 사항12. 소방활동 안전사고 방지대
책의 추진 · 평가 · 시행에 관
한 사항13. 현장활동 등 안전관리업무
관련 감찰에 관한 사항14. 소방공무원 현장활동 안전
사고 발생 조사에 관한 사항15. 현장안전점검관의 지정 및
활동에 관한 사항16. 소방공무원 체력 · 건강관리
데이터베이스 구축 및 운영에
관한 사항17. 지역 소방전문 치료센터 지램 및 심신건강 개선에 관한
사항35. 휴양시설, 연금, 보험, 보육
시설 등 소방공무원 복지제도
운영에 관한 사항

36. (현행 제26호와 같음)

④ · ⑤ (현행과 같음)

⑥ -----
-----.

1. ~ 9. (현행과 같음)

10. 현장활동 안전관리 운영---
-----<삭 제><삭 제><삭 제><삭 제><삭 제><삭 제><삭 제>

<p><u>정 및 운영에 관한 사항</u></p> <p><u>18. 소방공무원 특수건강검진</u> <u>및 보건관리에 관한 사항</u></p> <p><u>19. 외상 후 스트레스 장애 예방</u> <u>대책 추진에 관한 사항</u></p> <p><u>20. 위험예지훈련 계획 수립 및</u> <u>운영에 관한 사항</u></p> <p>21. · 22. (생 략)</p> <p><u>23. 소방차량 운전원 안전관리</u> <u>교육에 관한 사항</u></p> <p>24. ~ 30. (생 략)</p> <p><u><신 설></u></p> <p>⑦ ~ ⑩ (생 략)</p>	<p><u><삭 제></u></p> <p><u><삭 제></u></p> <p><u><삭 제></u></p> <p>21. · 22. (현행과 같음)</p> <p><u><삭 제></u></p> <p>24. ~ 30. (현행과 같음)</p> <p><u>31. 소방행정 배상책임보험 관</u> <u>리 등에 관한 사항</u></p> <p>⑦ ~ ⑩ (현행과 같음)</p>
---	---

<관계법령>

□ 「지방자치법」

제112조(행정기구와 공무원) ②제1항에 따른 행정기구의 설치와 지방공무원의 정원은 인건비 등 대통령령으로 정하는 기준에 따라 그 지방자치단체의 조례로 정한다.

□ 「소방기본법」

제5조(소방박물관 등의 설립과 운영) ① 소방의 역사와 안전문화를 발전시키고 국민의 안전의식을 높이기 위하여 소방청장은 소방박물관을, 시·도지사는 소방체험관(화재 현장에서의 피난 등을 체험할 수 있는 체험관을 말한다. 이하 이 조에서 같다)을 설립하여 운영할 수 있다.

② 제1항에 따른 소방박물관의 설립과 운영에 필요한 사항은 행정안전부령으로 정하고, 소방체험관의 설립과 운영에 필요한 사항은 행정안전부령으로 정하는 기준에 따라 시·도의 조례로 정한다

□ 「지방자치단체의 행정기구와 정원기준 등에 관한 규정」

제6조(기구설치의 일반요건) ⑥ 지방자치단체의 본청에 설치하는 실·국과 실·과·담당관은 그 행정사무를 총괄하는 부단체장(시의 경우에는 행정부시장을, 도의 경우에는 행정부지사를 말한다)의 지휘·감독 하에 둔다. 다만, 다음 각 호의 어느 하나에 해당하는 경우에는 예외로 한다.

1. 공보기능 등 지방자치단체의 장을 직접 보좌하기 위하여 특수성이 인정되는 경우

2. 효율적인 재난안전대응을 위하여 특별시장·광역시장·특별자치시장·도지사·특별자치도지사(이하 “시·도지사”라 한다)가 필요하다고 인정하는 경우, 이 경우 시·도지사는 행정안전부장관과 미리 협의하여야 한다.

3. 「소방기본법」 제3조제4항에 따라 시·도지사 직속으로 소방본부를 두는 경우

제11조(시·도의 과·담당관 등의 설치) 시·도 본청에 두는 과·담당관의 설치와 사무분장 등에 관한 사항은 해당 지방자치단체의 규칙으로 정한다.

□ 「119구조·구급에 관한 법률 시행령」

제5조(119구조대의 편성과 운영) ① 법 제8조제1항에 따른 119구조대(이하 “구조대”라 한다)는 다음 각 호의 구분에 따라 편성·운영한다.

1. ~ 3. (생략)
4. 테러대응구조대: 테러 및 특수재난에 전문적으로 대응하기 위하여 소방청과 시·도 소방본부에 각각 설치하며, 시·도 소방본부에 설치하는 경우에는 시·도의 규칙으로 정하는 바에 따른다.

□ 「지방소방기관 설치에 관한 규정」

제8조(119안전센터 등) ① 소방서장의 소관 사무를 분장하게 하기 위하여 해당 시·도의 규칙으로 소방서장 소속으로 119안전센터·119구조대·119구급대·119구조구급센터 및 소방정대(消防艇隊)를 둘 수 있다.

② ~ ③ (생략)

실 · 국별 의견수렴서

검 토 구 분		유	무
검토사항	1. 관련법령 위배여부등 검토 2. 행정규제, 물가대책위, 부패영향 평가등 심의 3. 조직 및 예산수반협의 4. 주민의 권리 및 이익침해여부 5. 홍보계획(보도자료) 반영여부 6. 기타 문제점		
실 · 국별 의견			
협약개요	실 · 국별	제출의견	검토내용

입법예고

인천광역시 입법예고 제2021-65호

입법예고문

「인천광역시 공무원 정원 규칙」을 개정함에 있어 그 입법취지와 주요 내용을 미리 시민에게 알려 널리 의견을 구하고자 「인천광역시 자치법규 입법에 관한 조례」 제6조제1항에 따라 다음과 같이 입법예고 합니다.

2021년 5월24일

인천광역시장

인천광역시 공무원 정원 규칙 일부개정규칙안 입법예고**1. 개정이유**

소방관서 신설과 현장대응인력 확충을 위해 소방직 정원을 증원하려는 것임.

2. 주요내용

가. 재난현장의 대응력 강화와 선제적 화재예방 등 현장중심으로 인력을 보강하기 위해 2021년도 기준인건비에 반영된 소방인력 112명을 증원하여 총 정원이 조정(7,224명 → 7,336명)됨에 따라 기관별·직급별·직렬별 정원을 조정(안 별표 1)

나. 현장대응력 강화를 위한 출동대 및 대시민 접점 서비스 인력 보강을 위해 소방직 정원 확충(안 별표 2 및 별표 4)

- 소방관서 신설 인력(75명) : 119화학대응센터 27명, 인천국민안전체험관 20명, 원창119안전센터 28명
- 현장대응인력 확충(37명) : 화재진압 26명, 구급 7, 지역대 1명, 상황실 1명, 항공대 2명

3. 의견제출

이 규칙의 개정안에 대하여 의견이 있는 기관·단체 또는 개인은 2021년5월 25일까지 다음 사항을 기재한 의견을 작성하여 인천광역시(참조: 정책기획관, 주소: 인천광역시 남동구 정각로 29, 본관 304호)에게 제출하여 주시기 바라며, 그 밖에 자세한 사항은 담당자 한창임(전화번호 032-440-2152, 팩스번호 032-440-8628, 전자메일 ckddla@korea.kr)에게 문의하시기 바랍니다.

가. 입법예고 사항에 대한 의견(찬·반 여부와 그 사유)

나. 성명(기관·단체의 경우 기관·단체명과 대표자명), 주소 및 연락전화번호

※ 이 조례(규칙)의 입법안은 인천광역시 홈페이지에 게재되어 있습니다.

(홈페이지 주소: <https://www.incheon.go.kr/legal/>)

4. 참고사항

가. 관계법령: 「지방자치단체의 행정기구와 정원기준 등에 관한 규정」 제4조 외, 붙임 참조

인천광역시규칙 제 호

인천광역시 공무원 정원 규칙 일부개정규칙안

인천광역시 공무원 정원 규칙 일부를 다음과 같이 개정한다.

별표 1, 별표 2 및 별표 4를 각각 별지와 같이 한다.

부 칙

이 규칙은 공포한 날부터 시행한다.

[별표 1] 정원관리 기관별 직급별·직렬별 정원

기관별 직급별	총 계	본 청	의 회 사무처	직속 기관	경제자유 구 역 청	사업소	합 의 제 행정기관
총 계	7,336	2,419	105	3,249	294	1,245	24
정무직 소계	3	1					2
정무	3	1					2
시장	1	1					
위원장	1						1
상임위원	1						1
일반직 소계	3,802	2,107	98	90	294	1,191	22
1급	1				1		
관리관	1				1		
2급	1				1		
이사관	1				1		
2-3급	3	2	1				
이사관·부이사관	3	2	1				
3급	21	13		1	4	3	
부이사관	21	13		1	4	3	
3-4급	2	2					
부이사관·서기관	2	2					
4급	156	95	3	4	16	37	1
서기관	67	43	3	2	7	11	1
기술서기관	30	14			6	10	
서기관·기술서기관	56	38		1	3	14	
기술서기관·수의연구관	1			1			
기술서기관·어촌지도관	1					1	
서기관·기술서기관·해양수산연구관	1					1	
5급	621	395	18	10	64	130	4
행정	288	194	14	6	31	39	4
사회복지	2	2					
사서	1					1	
공업	36	10			4	22	
농업	4	4					
녹지	15	6			2	7	
수의	1	1					
해양수산	4	4					
보건	5	4			1		
간호	1	1					

직급별 \ 기관별	총 계	본 청	의 회 사무처	직속기관	경제자유 구 역 청	사업소	합 의 제 행정기관
환경	9	8			1		
시설	111	68	2	1	15	25	
방송통신	7	5			1	1	
행정·사회복지	10	8				2	
행정·사서	6	1				5	
행정·숙기	1		1				
행정·공업	10	3				7	
행정·농업	5	1				4	
행정·녹지	2				1	1	
행정·해양수산	1					1	
행정·보건	3	3					
행정·환경	5	5					
행정·시설	29	24			5		
행정·방재안전	2	2					
행정·학예연구	4	1				3	
행정·방송통신	2	2					
행정·운전	1	1					
공업·환경	2	2					
공업·시설	11	3				8	
농업·수의	2	2					
녹지·환경	1	1					
녹지·시설	1	1					
녹지·녹지연구	1					1	
수의·수의연구	3			3			
해양수산·어촌지도	1					1	
해양수산·해양수산연구	1					1	
보건·간호	6	6					
보건·환경	1	1					
환경·시설	2	2					
시설·방송통신	1				1		
행정·공업·환경	2	2					
행정·공업·시설	2	1	1				
행정·공업·방송통신	1	1					
행정·녹지·환경	3	1			1	1	
행정·녹지·시설	1				1		
행정·환경·시설	1	1					

직급별 \ 기관별	총 계	본 청	의 회 사무처	직속기관	경제자유 구 역 청	사업소	합 의 제 행정기관
행정·해양수산·환경	1	1					
행정·보건·간호	1	1					
행정·시설·방재안전	1	1					
공업·보건·식품위생	1	1					
공업·보건·환경	1	1					
공업·환경·시설	1	1					
행정·보건·약무·간호	1	1					
보건·의료기술·약무·간호	1	1					
보건·의무·약무·간호	1	1					
행정(임시정원)	1	1					
보건·간호(임시정원)	1	1					
의무(임시정원)	1	1					
행정·보건(임시정원)	1	1					
6급	1,343	868	39	16	110	301	9
행정	513	367	27	7	41	63	8
세무	32	30			1	1	
전산	61	47	1	2	4	6	1
사회복지	11	11					
사서	7	1				6	
공업	112	41			7	64	
농업	15	11				4	
녹지	25	12			4	9	
수의	6	3		3			
해양수산	18	18					
보건	21	19			2		
간호	6	5		1			
환경	30	26			4		
시설	243	159	3		35	46	
방송통신	26	15			5	6	
행정·세무	4	4					
행정·전산	4	4					
행정·사회복지	15	13	1			1	
행정·사서	4	2				2	
행정·공업	5	4				1	
행정·농업	1				1		
행정·녹지	2					2	

직급별 \ 기관별	총 계	본 청	의 회 사무처	직속기관	경제자유 구 역 청	사업소	합 의 제 행정기관
행정·보건	1	1					
행정·간호	1	1					
행정·환경	4	3			1		
행정·시설	17	15			2		
행정·학예연구	1					1	
전산·방송통신	1	1					
공업·시설	19	2	1			16	
녹지·환경	2	2					
녹지·시설	2	1				1	
녹지·녹지연구	2					2	
수의·수의연구	1			1			
해양수산·환경	2	2					
해양수산·어촌지도	6	1				5	
해양수산·해양수산연구	2					2	
보건·간호	4	4					
보건·환경	2	2					
보건·보건연구	1	1					
환경·시설	2	2					
시설·방재안전	2	2					
행정·전산·시설	1	1					
행정·공업·환경	1	1					
행정·보건·간호	1	1					
공업·보건·환경	2	2					
보건·의료기술·간호	1	1					
보건·약무·간호	1	1					
보건·의무·약무·간호	1	1					
운전	13	4	1	1	3	4	
간호조무	1	1					
위생	1	1					
숙기	2		2				
방호	4	3	1				
토목운영	1					1	
통신운영	3	1	1			1	
전기운영	15	1				14	
기계운영	35	1				34	
열관리운영	1					1	

직급별 \ 기관별	총 계	본 청	의 회 사무처	직속기관	경제자유 구역 청	사업소	합 의 제 행정기관
사무운영	17	7	1	1		8	
행정(임시정원)	1	1					
보건(임시정원)	2	2					
간호(임시정원)	1	1					
보건·간호(임시정원)	3	3					
의료기술·약무(임시정원)	1	1					
보건·의료기술·간호(임시정원)	1	1					
7급	1,337	664	31	46	86	504	6
행정	441	282	20	11	29	94	5
세무	11	10				1	
전산	43	24		3	1	15	
사회복지	19	16				3	
사서	13	2	1			10	
공업	165	32		6	4	123	
농업	14	5				9	
녹지	30	12			4	14	
수의	2	1		1			
해양수산	9	9					
보건	14	9	1	2	2		
간호	3	3					
환경	23	15	1		3	4	
시설	219	113	1	2	33	70	
방재안전	2	2					
방송통신	25	13	1	1	4	6	
행정·세무	2	2					
행정·전산	7	5	1			1	
행정·사회복지	9	7				2	
행정·사서	4					4	
행정·공업	2	1	1				
행정·녹지	2					2	
행정·보건	2	2					
행정·시설	22	18			4		
행정·방재안전	3	3					
행정·방송통신	1	1					
세무·전산	1	1					
전산·방송통신	3	3					

직급별 \ 기관별	총 계	본 청	의 회 사무처	직속기관	경제자유 구 역 청	사업소	합 의 제 행정기관
공업·환경	4	4					
공업·시설	18	4				14	
공업·방송통신	1					1	
농업·수의	1			1			
녹지·환경	1					1	
녹지·시설	3	2				1	
수의·수의연구	7	2		4		1	
해양수산·환경	1	1					
해양수산·시설	1	1					
해양수산·어촌지도	3					3	
보건·간호	3	3					
환경·시설	1	1					
시설·방송통신	1					1	
시설·방재안전	1	1					
보건·약무	1	1					
간호·건축	1	1					
행정·시설·방재안전	3	3					
전산·보건·간호	1	1					
운전	40	12	3	7		17	1
위생	2			1		1	
속기	1		1				
방호	6	1		1		4	
전기운영	26	2		1		23	
기계운영	50	1				49	
열관리운영	1			1			
화공운영	6					6	
보건운영	1			1			
사무운영	51	22		3	2	24	
행정(임시정원)	3	3					
전산(임시정원)	1	1					
세무(임시정원)	1	1					
보건(임시정원)	3	3					
간호(임시정원)	1	1					
공업·보건·환경(임시정원)	1	1					
8급	284	63	4	13	12	192	
행정	78	18	1	3	8	48	

직급별 \ 기관별	총 계	본 청	의 회 사무처	직속기관	경제자유 구 역 청	사업소	합 의 제 행정기관
세무	2	2					
전산	1	1					
사회복지	2	2					
사서	5					5	
공업	76	2		1	3	70	
농업	1	1					
녹지	2					2	
해양수산	3	3					
보건	5	4		1			
간호	1	1					
환경	4	4					
시설	49	16			1	32	
방재안전	1	1					
방송통신	1	1					
행정·사회복지	1	1					
행정·사서	5					5	
행정·보건	1	1					
공업·환경	1	1					
공업·시설	1					1	
녹지·시설	1	1					
녹지·녹지연구	1					1	
보건·간호	2	2					
보건·환경	1	1					
운전	8			6		2	
위생	1			1			
숙기	3		3				
시설관리	22					22	
농림운영	1					1	
사무운영	4			1		3	
9급	26	3	1			20	2
행정	4	2					2
사서	1					1	
공업	2	1				1	
시설	2					2	
숙기	1		1				
시설관리	16					16	

기관별 직급별	총 계	본 청	의 회 사무처	직속기관	경제자유 구 역 청	사업소
전문경력관 소계	7	2	1			4
나군	6	1	1			4
사진기사	1		1			
나병관리사	1	1				
무대장치사	2					2
음향기사	1					1
조명기사	1					1
다군	1	1				
사진기사	1	1				
특정직 소계	3,291	294		2,997		
소방직	3,291	294		2,997		
소방정	20	10		10		
소방령	97	34		63		
소방경	246	43		203		
소방위	351	60		291		
소방장	455	67		388		
소방교	808	54		754		
소방사	1,314	26		1,288		
별정직 소계	18	11	7			
1급	1	1				
관리관·별정	1	1				
4급	8	2	6			
별정	2	2				
서기관·별정	5		5			
서기관·기술서기관·별정	1		1			
5급	3	3				
비서관	2	2				
국제관계대사	1	1				
6급	3	3				
비서	3	3				
7급	3	2	1			
비서	3	2	1			
연구직 소계	193	6		134		53
연구관	33			25		8
수의연구	2			2		
해양수산연구	1					1

직급별 \ 기관별	총 계	본 청	의 회 사무처	직속기관	경제자유 구 역 청	사업소	합 의 제 행정기관
보건연구	10			10			
환경연구	11			11			
학예연구	3					3	
공업연구·환경연구	1					1	
보건연구·환경연구	4			1		3	
보건·환경·수의연구	1			1			
연구사	160	6		109		45	
기록연구	2	2					
녹지연구	1					1	
수의연구	9			9			
해양수산연구	7					7	
보건연구	48			42		6	
공업연구	2					2	
환경연구	61			52		9	
학예연구	19	3				16	
공업연구·환경연구	3					3	
농업연구·수의연구	2			2			
보건연구·환경연구	4			4			
학예연구·편사연구	1	1					
해양수산연구·어촌지도	1					1	
지도직 소계	29			28		1	
지도관	5			5			
농촌지도	5			5			
지도사	24			23		1	
농촌지도	23			23			
어촌지도	1					1	

[별표 2] 시본청에 두는 공무원의 실·국·본부별 직급별 정원

구 분	직 종	직 급	정 원	직 렬 별 내 역
대 변 인	계		22	
	일반직	4급	1	서기관1
		5급	3	행정3
		6급	5	행정5
		7급	12	행정9, 공업1, 전기운영1, 기계운영1
	전문경력직	다군	1	사진기사1
시민정책 담당관	계		19	
	일반직	4급	1	서기관1
		5급	4	행정4
		6급	9	행정7, 시설1, 행정·시설1
		7급	5	행정4, 사무운영1
협치인권 담당관	계		21	
	일반직	4급	1	서기관1
		5급	4	행정4
		6급	8	행정8
		7급	8	행정7, 행정·시설1
소통기획 담당관	계		19	
	일반직	4급	1	서기관1
		5급	4	행정4
		6급	6	행정5, 사무운영1
		7급	8	행정7, 전산1
남북교류협력 담당관	계		11	
	일반직	4급	1	서기관1
		5급	3	행정3
		6급	3	행정2, 행정·시설1
		7급	4	행정2, 행정·시설1, 사무운영1
감 사 관	계		52	
	일반직	3-4급	1	부이사관·서기관1
		5급	8	행정6, 시설1, 행정·시설1
		6급	35	행정20, 세무1, 전산1, 사회복지1, 공업1,♪ 녹지1, 환경1, 시설7, 행정·사회복지1,♪ 보건·보건연구1
		7급	8	행정6, 행정·사회복지1, 사무운영1

구 분	직 종	직 급	정 원	직 렬 별 내 역
기획조정실	계		334	
	일반직	3급	1	부이사관1
		3-4급	1	부이사관·서기관1
		4급	12	서기관7, 서기관·기술서기관5
		5급	53	행정44, 시설2, 방송통신2, 행정·시설2,♪ 행정·방송통신2, 행정·운전1
		6급	161	행정73, 세무28, 전산28, 시설11,♪ 방송통신4, 행정·세무4, 행정·전산3,♪ 행정·시설4, 운전4, 통신운영1, 사무운영1
		7급	103	행정43, 세무10, 전산16, 시설5,♪ 방송통신5, 행정·세무2, 행정·전산3,♪ 행정·보건1, 행정·시설1, 세무·전산1,♪ 전산·방송통신1, 운전12, 사무운영3
		8급	3	행정1, 세무2
시민안전본부	계		120	
	일반직	2-3급	1	이사관·부이사관1
		4급	6	서기관2, 서기관·기술서기관4
		5급	21	행정10, 공업1, 시설1, 방송통신1,♪ 행정·시설2, 행정·방재안전2, 보건·환경1,♪ 행정·공업·시설1, 행정·시설·방재안전1,♪ 행정·보건(임시정원)1
		6급	48	행정13, 전산5, 공업3, 농업2, 수의1,♪ 해양수산2, 보건2, 환경3, 시설3,♪ 방송통신5, 행정·전산1, 행정·공업1,♪ 행정·환경1, 행정·시설1, 전산·방송통신1,♪ 공업·시설1, 시설·방재안전2,♪ 행정(임시정원)1
		7급	42	행정12, 전산1, 공업1, 보건1, 시설7,♪ 방재안전2, 방송통신3, 행정·방재안전3,♪ 전산·방송통신2, 공업·환경1,♪ 시설·방재안전1, 보건·약무1,♪ 행정·시설·방재안전3, 행정(임시정원)2,♪ 전산(임시정원)1,♪ 공업·보건·환경(임시정원)1
		8급	2	방재안전1, 방송통신1

구 분	직 종	직 급	정 원	직 렬 별 내 역
일자리경제 본부	계		212	
	일반직	2-3급	1	이사관·부이사관1
		3급	1	부이사관1
		4급	10	서기관6, 서기관·기술서기관4
		5급	44	행정29, 공업4, 농업4, 수의1, 시설1, 행정·공업2, 행정·농업1, 농업·수의2
		6급	87	행정52, 전산4, 공업13, 농업9, 수의2, 시설5, 행정·공업1, 행정·시설1
		7급	63	행정44, 공업6, 농업5, 수의1, 시설2, 행정·시설2, 공업·시설1, 수의·수의연구2
		8급	4	행정3, 농업1
		9급	1	공업1
	별정직	5급	1	국제관계대사1
복지국	계		83	
	일반직	3급	1	부이사관1
		4급	5	서기관5
		5급	17	행정11, 행정·사회복지6
		6급	37	행정21, 사회복지7, 시설1, 행정·사회복지8
		7급	21	행정10, 사회복지6, 시설2, 행정·사회복지3
		8급	2	행정1, 사회복지1
여성가족국	계		91	
	일반직	3급	1	부이사관1
		4급	5	서기관4, 서기관·기술서기관1
		5급	18	행정12, 사회복지2, 행정·사회복지2, 보건·간호1, 행정·보건·간호1
		6급	33	행정22, 사회복지3, 보건1, 시설1, 행정·사회복지3, 행정·간호1, 보건·간호1, 행정·보건·간호1
		7급	31	행정14, 사회복지9, 보건2, 행정·전산1, 행정·사회복지3, 행정·시설1, 사무운영1
		8급	3	사회복지1, 행정·사회복지1, 행정·보건1

구 분	직 종	직 급	정 원	직 렬 별 내 역
건강체육국	계		121	
	일반직	3급	1	부이사관1
		4급	5	기술서기관2, 서기관·기술서기관3
		5급	24	행정4, 보건4, 간호1, 시설1, 행정·보건2, 보건·간호5, 공업·보건·식품위생1, 행정·보건·약무·간호1, 보건·의료기술·약무·간호1, 보건·의무·약무·간호1, 행정(임시정원)1, 보건·간호(임시정원)1, 의무(임시정원)1
		6급	47	행정8, 보건15, 간호5, 시설3, 행정·보건1, 행정·시설1, 보건·간호3, 보건·의료기술·간호1, 보건·약무·간호1, 보건·의무·약무·간호1, 보건(임시정원)2, 간호(임시정원)1, 보건·간호(임시정원)3, 의료기술·약무(임시정원)1, 보건·의료기술·간호(임시정원)1
		7급	36	행정14, 보건6, 간호3, 시설1, 행정·보건1, 보건·간호3, 간호·건축1, 전산·보건·간호1, 행정(임시정원)1, 세무(임시정원)1, 보건(임시정원)3, 간호(임시정원)1
	8급	7	보건4, 간호1, 보건·간호2	
전문경력직	나군	1	나병관리사1	
문화관광국	계		115	
	일반직	3급	1	부이사관1
		4급	6	서기관5, 서기관·기술서기관1
		5급	23	행정17, 시설1, 행정·사서1, 행정·보건1, 행정·시설2, 행정·학예연구1
		6급	45	행정30, 공업1, 녹지1, 보건1, 시설8, 행정·사서2, 행정·시설1, 사무운영1
		7급	36	행정26, 전산1, 사서2, 공업1, 시설4, 행정·시설2
	연구직	연구사	4	학예연구3, 학예연구·편사연구1

구 분	직 종	직 급	정 원	직 렬 별 내 역
환경국	계		184	
	일반직	3급	1	부이사관1
		4급	8	기술서기관2, 서기관·기술서기관6
		5급	36	행정4, 공업4, 환경8, 시설2, 행정·공업1, 행정·환경5, 행정·시설1, 공업·환경2, 녹지·환경1, 환경·시설2, 행정·공업·환경2, 행정·녹지·환경1, 행정·환경·시설1, 공업·보건·환경1, 공업·환경·시설1
		6급	73	행정15, 전산1, 공업14, 환경22, 시설8, 행정·공업1, 행정·환경2, 녹지·환경1, 녹지·시설1, 보건·환경2, 환경·시설2, 행정·공업·환경1, 공업·보건·환경2, 기계운영1
		7급	55	행정13, 공업15, 환경15, 시설5, 공업·환경3, 사무운영4
		8급	11	행정3, 공업1, 환경4, 시설1, 공업·환경1, 보건·환경1
교 통 국	계		132	
	일반직	3급	1	부이사관1
		4급	6	서기관3, 기술서기관1, 서기관·기술서기관2
		5급	21	행정12, 공업1, 시설3, 방송통신2, 행정·시설1, 공업·시설1, 행정·공업·방송통신1
		6급	59	행정26, 세무1, 전산4, 공업4, 시설1, 방송통신5, 행정·시설2, 공업·시설1, 행정·전산·시설1, 전기운영1
		7급	39	행정17, 전산1, 공업4, 시설5, 방송통신5, 행정·시설1, 공업·시설1, 전기운영1, 사무운영4
		8급	6	행정4, 시설2

구 분	직 종	직 급	정 원	직 렬 별 내 역
행정국	계		150	
	정무직	정무	1	시장1
	일반직	3급	1	부이사관1
		4급	7	서기관5, 서기관·기술서기관2
		5급	23	행정20, 행정·시설2, 공업·시설1
		6급	53	행정34, 전산2, 사서1, 공업1, 시설5♪ 방송통신1, 행정·사회복지1, 간호조무1♪ 위생1, 방호3, 사무운영3
		7급	43	행정28, 전산3, 공업2, 시설1, 행정·전산1♪ 행정·공업1, 행정·시설1, 행정·방송통신1♪ 방호1, 사무운영4
		8급	8	행정6, 전산1, 공업1
		9급	2	행정2
	별정직	1급	1	관리관·별정1
		4급	2	별정2
		5급	2	비서관2
		6급	3	비서3
		7급	2	비서2
	연구직	연구사	2	기록연구2
해양항공국	계		96	
	일반직	3급	1	부이사관1
		4급	5	서기관1, 기술서기관1♪ 서기관·기술서기관3
		5급	16	행정5, 해양수산4, 시설3, 행정·시설3♪ 행정·해양수산·환경1
		6급	41	행정13, 공업1, 해양수산16, 시설8♪ 해양수산·환경2, 해양수산·어촌지도1
		7급	30	행정10, 해양수산9, 시설6, 행정·시설3♪ 해양수산·환경1, 해양수산·시설1
		8급	3	해양수산3

구 분	직 종	직 급	정 원	직 렬 별 내 역
도시재생 건설국	계		119	
	일반직	3급	1	부이사관1
		4급	5	기술서기관3, 서기관·기술서기관2
		5급	25	행정2, 시설19, 행정·시설3, 공업·시설1
		6급	42	행정7, 공업2, 시설30, 행정·공업1,♪ 행정·시설1, 사무운영1
		7급	43	행정6, 공업1, 녹지1, 시설31, 공업·시설2,♪ 녹지·시설1, 사무운영1
		8급	3	시설3
도시계획국	계		117	
	일반직	3급	1	부이사관1
		4급	5	기술서기관3, 서기관·기술서기관2
		5급	25	시설20, 행정·시설5
		6급	43	행정4, 전산1, 시설35, 행정·시설2,♪ 녹지·환경1
		7급	35	행정5, 전산1, 시설23, 행정·시설3,♪ 녹지·시설1, 환경·시설1, 사무운영1
		8급	8	시설8
주택녹지국	계		107	
	일반직	3급	1	부이사관1
		4급	5	기술서기관2, 서기관·기술서기관3
		5급	23	녹지6, 시설14, 행정·시설2, 녹지·시설1
		6급	33	행정2, 전산1, 공업1, 녹지10, 시설19
		7급	42	행정5, 사회복지1, 공업1, 녹지11, 시설21,♪ 행정·시설2, 사무운영1
		8급	3	시설2, 녹지·시설1
소방본부	계		294	
	특정직		294	소방정10, 소방령34, 소방경43, 소방위60, 소방장67, 소방교54, 소방사26

[별표 4] 직속기관에 두는 공무원의 직급별 정원

구 분	직 종	직 급	정 원	직 렬 별 내 역
인재개발원	계		37	
	일반직	3급	1	부이사관1
		4급	3	서기관2, 서기관·기술서기관1
		5급	6	행정5, 시설1
		6급	8	행정5, 전산1, 간호1, 사무운영1
		7급	15	행정6, 전산2, 공업2, 시설1, 운전1, 방호1,♪ 전기운영1, 사무운영1
		8급	4	행정3, 위생1
보 건 환 경 연 구 원	계		176	
	일반직	4급	1	기술서기관·수의연구관1
		5급	4	행정1, 수의·수의연구3
		6급	8	행정2, 전산1, 수의3, 수의·수의연구1,♪ 운전1
		7급	26	행정4, 전산1, 공업3, 수의1, 보건2,♪ 방송통신1, 농업·수의1, 수의·수의연구4,♪ 운전5, 위생1, 열관리운영1, 보건운영1,♪ 사무운영1
		8급	3	공업1, 보건1, 사무운영1
	연구직	연구관	25	수의연구2, 보건연구10, 환경연구11,♪ 보건연구·환경연구1, 보건·환경·수의연구1
		연구사	109	수의연구9, 보건연구42, 환경연구52,♪ 농업연구·수의연구2, 보건연구·환경연구4
농업기술센터	계		33	
	일반직	7급	4	행정1, 공업1, 시설1, 사무운영1
		8급	1	운전1
	지도직	지도관	5	농촌지도5
		지도사	23	농촌지도23
중부소방서	계		303	
	일반직	7급	1	운전1
		8급	3	운전3
	특정직		299	소방정1, 소방령6, 소방경21, 소방위30,♪ 소방장34, 소방교85, 소방사122

구 분	직 종	직 급	정 원	직 렬 별 내 역
남동소방서	계		280	
	특정직		280	소방정1, 소방령6, 소방경19 , 소방위23,♪ 소방장38, 소방교72, 소방사121
부평소방서	계		330	
	특정직		330	소방정1, 소방령6, 소방경20 , 소방위26,♪ 소방장41, 소방교85, 소방사151
서부소방서	계		456	
	특정직		456	소방정1, 소방령6, 소방경25 , 소방위42 , 소방장66 , 소방교115 , 소방사201
공단소방서	계		304	
	특정직		304	소방정1, 소방령6, 소방경20 , 소방위26,♪ 소방장35, 소방교81, 소방사135
계양소방서	계		244	
	특정직		244	소방정1, 소방령6, 소방경18 , 소방위22,♪ 소방장29, 소방교64, 소방사104
미추홀소방서	계		301	
	특정직		301	소방정1, 소방령6, 소방경20 , 소방위26,♪ 소방장36, 소방교78, 소방사134
강화소방서	계		287	
	특정직		287	소방정1, 소방령6 , 소방경17 , 소방위32,♪ 소방장38, 소방교73, 소방사120
영종소방서	계		243	
	일반직	8급	1	운전1
	특정직		242	소방정1, 소방령6 , 소방경18 , 소방위25,♪ 소방장28, 소방교50, 소방사114
송도소방서	계		224	
	일반직	8급	1	운전1
	특정직		223	소방정1, 소방령6 , 소방경18 , 소방위29,♪ 소방장39, 소방교47, 소방사83
소방학교	계		31	
	특정직		31	소방령3, 소방경7, 소방위10, 소방장4,♪ 소방교4, 소방사3

<관계법령>

□ 「지방자치단체의 행정기구와 정원기준 등에 관한 규정」

제4조(기준인건비제 운영) ① 지방자치단체는 기준인건비를 기준으로 기구와 정원을 자율적으로 운영하되, 자율성과 책임성이 조화되도록 운영하여야 한다.

② ~ ④ (생략)

제24조(정원의 관리) ① 지방자치단체의 장은 조직간의 균형있고 합리적인 정원관리를 위하여 지방공무원 종류별로 정원책정기준에 따라 정원을 책정하여야 한다. 이 경우 공무원종류별 정원책정기준은 해당 지방자치단체의 조례로 정한다.

② ~ ⑤ (생략)

□ 「지방자치단체에 두는 소방공무원의 정원에 관한 규정」

제2조(정원) ① 특별시·광역시·특별자치시·도 및 특별자치도(이하 "시·도"라 한다)에 두는 소방공무원의 정원은 「행정기관의 조직과 정원에 관한 통칙」 제4조제2항제5호, 제4조의2제2항제3호, 제8조의2제1항, 제23조제1항 및 제24조제1항에도 불구하고 계급별 정원을 통합하여 정할 수 있다.

② 시·도에 두는 소방공무원의 정원은 별표 1과 같다.

③ 시·도에 두는 소방공무원의 정원 중 소방본부장 및 지방소방학교장의 시·도별 및 계급별 정원은 별표 2와 같다.

④ 시·도에 두는 소방공무원의 시·도별 정원(제3항에 따른 소방본부장 및 지방소방학교장의 정원은 제외하며, 이하 "시·도별정원"이라 한다)은 행

정안전부령으로 정하는 소방공무원의 배치기준 및 「지방자치단체의 행정기구와 정원기준 등에 관한 규정」 제4조에 따른 기준인건비 산정 결과 등을 반영하여 행정안전부령으로 정한다.

⑤ 시·도는 매년 6월 30일까지 제4항에 따라 행정안전부령으로 정한 시·도별정원에 따른 소속 소방공무원의 계급별 정원을 조례로 정하되, 필요한 경우에는 행정안전부령으로 정한 시·도별정원의 2퍼센트를 넘지 않는 범위에서 해당 시·도별정원을 증감하여 정할 수 있다.

□ 「지방자치단체에 두는 소방공무원의 정원에 관한 규정 시행규칙」

제3조(정원의 배정 및 통보) ① 시·도는 영 제2조제5항에 따라 매년 6월 30일까지 소속 소방공무원의 계급별 정원을 하부조직별로 배정하여 조례로 정한다. 이 경우 정원 배정은 업무수행을 위한 적정 규모가 유지되도록 해야 한다.

② (생략)

실 · 국별 의견수렴서

검 토 구 분		유	무
검토사항	1. 관련법령 위배여부등 검토 2. 행정규제, 물가대책위, 부패영향 평가등 심의 3. 조직 및 예산수반협의 4. 주민의 권리 및 이익침해여부 5. 홍보계획(보도자료) 반영여부 6. 기타 문제점		
실 · 국별 의견			
협약개요	실 · 국별	제출의견	검토내용