

시 보

선 람	기관의 장

all ways INCHEON

제2001호

2022년 1월 17일 월요일

시보는 공문서의 효력을 갖습니다.

훈 령

- 인천광역시의회훈령 제42호 인천광역시의회 회의록의 발간 및 보존 등에 관한 규정 일부개정규정 3

고 시

- 인천광역시고시 제2022-9호 도시관리계획(효성문화공원 조성계획)결정(변경) 및 지형도면 고시 5
- 인천광역시고시 제2022-11호 도시관리계획(나비어린이공원 조성계획) 결정(최초) 및 지형도면 고시 11
- 인천광역시고시 제2022-12호 도시계획시설(체육시설)사업 실시계획(변경) 고시 14
- 인천광역시고시 제2022-13호 도시관리계획[도시계획시설 : 항만(세부시설 조성계획)] 결정(변경) 및 지
형도면 고시 16
- 인천광역시고시 제2022-16호 공유수면매립실시계획 승인 고시 33
- 인천광역시고시 제2022-17호 도시관리계획(용도지역, 도시계획시설: 학교, 공원, 도로) 결정(변경) 및
지형도면 고시 35
- 인천광역시고시 제2022-18호 도시관리계획(시설:농원근린공원 및 농원근린공원 조성계획) 결정(변경)
및 지형도면 고시, 도시계획시설(농원근린공원)사업 실시계획(변경) 인가 고시 39
- 인천광역시경제자유구역청고시 제2022-2호 인천경제자유구역 영종국제도시 인천국제공항 일부 준공(1차)
고시 54

공 고

- 인천광역시공고 제2022-66호 2022년도 중소기업 육성자금 지원계획 공고 58
- 인천광역시공고 제2022-68호 도시계획시설(철도)사업 공사완료 공고 59
- 인천광역시공고 제2022-81호 2022년도 비영리민간단체 공익활동지원사업 시행 공고 60
- 인천광역시공고 제2022-93호 압류자동차 공매결과 공고 62
- 인천광역시공고 제2022-95호 인천도시관리계획[공원조성계획:원적산공원] 결정(변경) 입안을 위한 공람
공고 66
- 인천광역시공고 제2022-98호 도시계획시설(도로: 광3-6호선, 광3-10호선, 대1-13호선) 사업 실시계획인
가 공고.열람 68
- 인천광역시공고 제2022-100호 도시계획시설(녹지)사업 공사완료 공고 74
- 인천광역시공고 제2022-104호 비영리민간단체 변경등록 공고 75

회
람



발행 : 인천광역시 편집 : 대변인실

예 규

- 인천광역시의회예규 제64호 인천광역시의회 인사간담회 운영지침 일부개정지침 76

입법예고

- 인천광역시입법예고 제2022-4호 인천광역시 개인정보보호에 관한 조례 전부개정조례안 입법예고 72
- 인천광역시의회공고 제2022-9호 인천광역시 돌봄 노동자 권리보장 및 처우개선에 관한 조례안 입법예고 78
- 인천광역시교육청공고 제2022-11호 인천광역시교육청 개축심의위원회 설치 및 운영 조례안 입법예고 106

기 타

- 인천남동소방서공고 제2021-9호 다중이용업 안전관리 우수업소 갱신 공표 119

훈 령

인천광역시의회 훈령 (발령)

□ 제 명 : 인천광역시의회 회의록의 발간 및 보존 등에 관한 규정
일부개정규정

□ 제안사유

「지방자치법」 전부개정(‘22. 1. 13. 시행)에 따라 인용조문을 정비하고, 의회사무처 조직에 맞도록 용어를 개정하고자 함.

□ 주요내용

- 「지방자치법」 개정에 따른 관련조문 정비
 - 제1조(목적)
 - 「지방자치법」 제72조 → 「지방자치법」 제84조
 - 제2조(회의록의 구분)제2항제5호
 - 지방자치법(이하 “법”이라 한다) 제72조제4항 → 「지방자치법」(이하 “법”이라 한다) 제84조제4항
 - 제3조(회의록의 작성·발간)제3항
 - 법 제56조제2항 → 법 제64조제2항
 - 제4조(보존회의록의 작성·보존 및 열람)제1항
 - 법 제72조제4항 → 법 제84조제4항
 - 제5조(비공개회의록의 보존·열람)제1항
 - 법 제72조제2항 → 법 제84조제2항
- 의회사무처 조직에 맞는 관련조문 정비
 - 제12조(자료제출) 본문 중 조문 정비
 - 의사담당관실(기록센터) → 의사담당관실

인천광역시의회 회의록의 발간 및 보존 등에 관한 규정 일부개정규정을 이에 발령한다.

2022년 1월 17일

인천광역시의회의장 신 은 호

인천광역시의회훈령 제42호

인천광역시의회 회의록의 발간 및 보존 등에 관한 규정 일부개정규정

인천광역시의회 회의록 발간 및 보존 등에 관한 규정 일부를 다음과 같이 개정한다.

제1조 본문 중 “「지방자치법」 제72조”를 “「지방자치법」 제84조”로 한다.

제2조제2항제5호 중 “지방자치법(이하 “법”이라 한다) 제72조제4항”을 “「지방자치법」(이하 “법”이라 한다)제84조제4항”으로 한다.

제3조제3항 중 “법 제56조제2항”을 “법 제64조제2항”으로 한다.

제4조제1항 중 “법 제72조제4항”을 “법 제84조제4항”으로 한다.

제5조제1항 중 “법 제72조제2항”을 “법 제84조제2항”으로 한다.

제12조 본문 중 “의사담당관실(기록센터)”을 “의사담당관실”로 한다.

부 칙

이 규정은 발령한 날부터 시행한다.

고 시

인천광역시고시 제2022-9호

도시관리계획(효성문화공원 조성계획) 결정(변경) 및 지형도면 고시

도시관리계획(효성문화공원 조성계획)에 대하여 『도시공원 및 녹지 등에 관한 법률』 제16조의2, 『국토의 계획 및 이용에 관한 법률』 제30조(도시·군 관리계획의 결정), 제32조(도시·군관리 계획에 관한 지형도면의 고시 등) 규정에 따라 도시관리계획(효성문화공원 조성계획)으로 결정(변경) 및 지형도면 고시합니다.

관계до서는 인천광역시 공원조성과(032-458-7038), 계양구청 공원녹지과(032-450-6834)에 갖추어 두고 일반인에게 보입니다.

2022. 1. 17.

인 천 광 역 시 장

1. 도시계획시설 : 도시공원(공원: 효성문화공원)
2. 위 치 : 인천광역시 계양구 효성동 324-4번지 일원
3. 면 적 : 4,200㎡
4. 도시계획시설(효성문화공원 조성계획) 결정(변경) 조서[붙임 1]
5. 지형도면 : 시보게재 생략(열람 장소에 비치)

○ 토지이용규제정보서비스(<http://luris.molit.go.kr>)에서 열람가능

도시관리계획(효성문화공원 조성계획) 결정(변경) 조서

가. 총괄표(위치: 인천광역시 계양구 효성동 324-4번지 일원)

구 분			변 경 전						변 경 후						비 고	
			부지면적 (㎡)	시설면적 (㎡)	건 축 물			공 작 물 (기)	부지면적 (㎡)	시설면적 (㎡)	건 축 물			공 작 물 (기)		
					동 수 (동)	바닥 면적 (㎡)	연 면적 (㎡)				동 수 (동)	바닥 면적 (㎡)	연 면적 (㎡)			
계			8,017.5	4,695.5	2	150.162	150.162	32	4,200.0	2,064.5	1	63.4	63.4	97		
공 원 시 설	시 설 계		4,695.5	4,695.5	2	150.162	150.162	32	2,064.5	2,064.5	1	63.4	63.4	97	감)2,631.0㎡	
		기 반 시 설	소계	3,043.0	3,043.0	-	-	-	1	1,449.7	1,449.7	-	-	-	-	감)1,593.3㎡
			도로	1,401.0	1,401.0	-	-	-	-	987.7	987.7	-	-	-	-	감)413.3㎡
			광장	1,642.0	1,642.0	-	-	-	-	462.0	462.0	-	-	-	-	감)1,180.0㎡
	조경시 설		13.0	13.0	-	-	-	6	165.6	165.6	-	-	-	39	증)152.6㎡	
	휴양시 설		914.0	914.0	-	-	-	12	120.9	120.9	-	-	-	13	감)793.1㎡	
	유흥시 설		-	-	-	-	-	-	264.9	264.9	-	-	-	18	증)264.9㎡	
	운동시 설		59.0	59.0	(1)	(166.76 56)	(5,212.5 326)	3	-	-	-	-	-	6	감)59.0㎡	
	교양시 설		29.5	29.5	-	-	-	2	-	-	-	-	-	10	감)29.5㎡	
	편익시 설		637.0	637.0	2	150.162	150.162	-	63.4	63.4	1	63.4	63.4	-	감)573.6㎡	
	관리시 설		-	-	-	-	-	8	-	-	-	-	-	11	-	
녹지 및 기타			3,322.0		-	-	-	-	2,135.5		-	-	-	-	녹지율: 50.85%	
시설율(%) (법정 제한없음)			(4,695.5㎡ ÷ 8,017.5㎡) × 100 = 58.57%						(2,064.5㎡ ÷ 4,200.0㎡) × 100 = 49.15%							
건폐율(%) (법정 20%이하)			건축면적		150.162㎡				건축면적		63.4㎡					
			(150.162㎡ ÷ 8,017.5㎡) × 100 = 1.87%						(63.4㎡ ÷ 4,200.0㎡) × 100 = 1.51%							

나. 시설조서

구 분	시설명	변 경 전							변 경 후							비고 (시설면적 증감)
		부호	부지 면적 (㎡)	시설 면적 (㎡)	건 축 물			공 작 물 (기)	부호	부지 면적 (㎡)	시설 면적 (㎡)	건 축 물			공 작 물 (기)	
					동 수 (동)	바닥 면적 (㎡)	연 면적 (㎡)					동 수 (동)	바닥 면적 (㎡)	연 면적 (㎡)		
합 계		-	8017.5	4,695.5	2동	150.1620	150.1620	32		4,200.0	2,064.5	1	63.4	63.4	97	감)2,631.0㎡
기 반 시 설	계	-	3043.0	3043.0	-	-	-	1	-	1,449.7	1,449.7	-	-	-	-	감)1,593.3㎡
	도 로		1401.0	1401.0	-	-	-	-	-	987.7	987.7	-	-	-	-	감)413.3㎡
	광 장	가.	1642.0	1642.0	-	-	-	-	가	462.0	462.0	-	-	-	-	감)1,180.0㎡
	광장-1	가-1	965.0	965.0	-	-	-	-	가-1	132.4	132.4	-	-	-	-	감)832.6㎡
	광장-2	가-2	523.0	523.0	-	-	-	-	가-2	158.5	158.5	-	-	-	-	감)364.5㎡
	광장-3	가-3	154.0	154.0	-	-	-	-	-			-	-	-	-	감)154.0㎡
	장의자	①	-	-	-	-	-	1	-			-	-	-	-	
	중앙광장	-	-	-	-	-	-	-	가-3	171.1	171.1	-	-	-	-	증)171.1㎡
조 경 시 설	계	-	13.0	13.0	-	-	-	6	-	165.6	165.6	-	-	-	39	증)152.6㎡
	감상화단	①	13.0	13.0	-	-	-	1	-	-		-	-	-	-	감)13.0㎡
	열주	②	-	-	-	-	-	5	-	-		-	-	-	-	
	잔디마당	-	-	-	-	-	-	-	나	165.6	165.6	-	-	-	-	증)165.6㎡
	자연석농기	-	-	-	-	-	-	-	①	-		-	-	-	28	
	수목보호홀덤편개	-	-	-	-	-	-	-	②	-		-	-	-	11	
휴 양 시 설	계	-	914.0	914.0	-	-	-	12	-	120.9	115.3	-	-	-	13	감)793.1㎡
	휴게쉼터	나.	914.0	914.0	-	-	-	-	다	113.6	113.6	-	-	-		감)800.4㎡
	거리쉼터1	나-1	428.0	428.0	-	-	-	-	다-1	16.0	16.0	-				감)412.0㎡
	거리쉼터2	나-2	27.0	27.0	-	-	-	-	다-2	4.3	4.3	-				감)22.7㎡
	쌈지쉼터1	나-3	165.0	165.0	-	-	-	-	다-3	2.4	2.4	-				감)162.6㎡
	쌈지쉼터2	나-4	46.0	46.0	-	-	-	-	다-4	3.3	3.3	-				감)42.7㎡
	쌈지쉼터3	나-5	50.0	50.0	-	-	-	-	다-5	44.1	44.1	-				감)5.9㎡
	정자나무쉼터	나-6	85.0	85.0	-	-	-	-	-	-		-				감)85.0㎡
	동전쉼터1	나-7	29.0	29.0	-	-	-	-	-	-		-	-	-		감)29.0㎡
	동전쉼터2	나-8	21.0	21.0	-	-	-	-	-	-		-				감)21.0㎡
	쌈지쉼터4	나-9	50.0	50.0	-	-	-	-	다-6	25.0	25.0	-				감)60.0㎡
	쌈지쉼터5	나-10	13.0	13.0	-	-	-	-	다-7	18.5	18.5	-	-	-		감)10.5㎡
	사각정자	-	-	-	-	-	-	-	③	-		-	-	-	1	
	사각파고라	⑤	-	-	-	-	-	6	④	-		-	-	-	1	
	쉼터	-	-	-	-	-	-	-	⑤	-		-	-	-	2	
	등의자	-	-	-	-	-	-	-	⑥	-		-	-	-	6	
	장 의 자	⑥	-	-				6	⑦	7.3	7.3	-	-	-	2	증)7.3㎡
	바둑판테이블	-	-	-	-	-	-	-	⑧	-		-	-	-	1	
유 회 시 설	계	-	-	-	-	-	-	-		264.9	264.9	-	-	-	18	증)264.9㎡
	어린이놀이터	-	-	-	-	-	-	-	라	264.9	264.9	-	-	-	-	증)264.9㎡
	그네	-	-	-	-	-	-	-	⑨	-		-	-	-	1	
	흔들놀이	-	-	-	-	-	-	-	⑩	-		-	-	-	2	
	조합놀이대	-	-	-	-	-	-	-	⑪	-		-	-	-	1	
	나무건너기	-	-	-	-	-	-	-	⑫	-		-	-	-	1	
	통나무건너기	-	-	-	-	-	-	-	⑬	-		-	-	-	13	

구 분	시설명	변 경 전							변 경 후							비고 (시설면적 증감)
		부호	부지 면적 (㎡)	시설 면적 (㎡)	건 축 물			공 작 물 (기)	부호	부지 면적 (㎡)	시설 면적 (㎡)	건 축 물			공 작 물 (기)	
					동 수 (동)	바닥 면적 (㎡)	연 면적 (㎡)					동 수 (동)	바닥 면적 (㎡)	연 면적 (㎡)		
운 동 시 설	계	-	59.0	59.0	-	-	-	3	-	-	-	-	-	-	6	감)59.0㎡
	체육관	-	-	-	(1동)	(166.7656)	(5,212.5326)		-	-	-	-	-	-	-	
	체력단련장	다.	59.0	59.0	-	-	-		-	-	-	-	-	-	-	감)59.0㎡
	체력단련시설	㉗	-	-	-	-	-	3	㉘	-	-	-	-	-	6	
교양 시설	계	-	29.5	29.5	-	-	-	2	-	-	-	-	-	-	10	감)29.5㎡
	동전조형물	㉘	24.5	24.5	-	-	-	1	㉙	-	-	-	-	-	10	감)24.5㎡
	세계주화의벽	㉚	5.0	5.0	-	-	-	1	-	-	-	-	-	-	-	감)5.0㎡
편의 시설	계	-	637.0	637.0	2동	150.1620	150.1620	-	-	63.4	63.4	1	63.4	63.4	-	감)573.6㎡
	주차장	라.	313.0	313.0	-	-	-	-	-	-	-	-	-	-	-	감)313.0㎡
	계단	마.	165.0	165.0	-	-	-	-	-	-	-	-	-	-	-	감)165.0㎡
	화장실 +관리사무소	바.	140.0	140.0	1동	132.7620	132.7620	-	-	-	-	-	-	-	-	감)140.0㎡
	계단실	사.	19.0	19.0	1동	17.4000	17.4000	-	-	-	-	-	-	-	-	감)19.0㎡
	화장실								바	63.4	63.4	1	63.4	63.4	-	증)63.4㎡
관 리 시 설	계	-	-	-	-	-	-	8	-	-	-	-	-	-	11	
	공원등	㉙	-	-	-	-	-	3	㉚	-	-	-	-	-	8	
	CCTV+공원 등	㉚	-	-	-	-	-	5	㉛	-	-	-	-	-	3	
녹지 및 기 타	계	-	3,322.0	-	-	-	-	-	-	2,135.5	-	-	-	-		감)1,186.5㎡
	녹지	-	3,322.0	-	-	-	-	-	-	2,135.5	-	-	-	-		감)1,186.5㎡

다. 도로조서

구분	등급	류별	번호	폭원 (m)	연장 (m)	면적 (m ²)	기 능	기 점	종 점	비 고
당초	합계				311.8	1,401.0				감)413.3m'
변경					407.6	987.7				
당초	소로	소계			49.8	346.0				감)346.0m'
변경					-	-				
당초	소로	3	1	7.0	45.5	319.00	차도	북쪽구역계	지하주차장	감)319.0m'
변경	소로		1	-	-	-				
당초	소로	3	2	6.0	4.3	27.00	진입로	소-3	라.	감)27.0m'
변경	소로		2	-	-	-				
당초	산책로	소계			262.0	1,055.0				감)67.3m'
변경					407.6	987.7				
당초	산책로	3	1	5.0	51.0	252.0	진입로	남쪽구역계	가-1	감)244.9m'
변경	산책로	3	1	1.5	4.2	7.1	진입로	동측구역계	가-1	
당초	산책로	3	2	5.0	6.5	32.5	진입로	서쪽구역계	가-1	감)20.0m'
변경	산책로	3	2	1.5	8.1	12.5	산책로	산-6	가-1	
당초	산책로	3	3	4.0	44.0	180.0	진입로	동쪽구역계	나-1	감)167.6m'
변경	산책로	3	3	1.5	8.0	12.4	산책로	산-7	가-1	
당초	산책로	3	4	5.0	11.0	56.0	진입로	동쪽구역계	가-1	감)12.4m'
변경	산책로	3	4	1.5	29.0	43.6	산책로	가-1	산-7	
당초	산책로	3	5	6.0	40.5	243.0	연결로	산-7	나-6	감)234.0m'
변경	산책로	3	5	1.5	5.7	9.0	진입로	동측구역계	산-4	
당초	산책로	3	6	2.0	39.0	78.5	연결로	산-7	산-5	중)11.6m'
변경	산책로	3	6	3.5	25.6	90.1	진입로	북측구역계	산-7	
당초	산책로	3	7	5.0	25.0	124.0	진입로	남쪽구역계	가-2	감)24.6m'
변경	산책로	3	7	3.0	33.8	99.4	산책로	가-3	산-10	
당초	산책로	3	8	2.0	32.0	63.0	연결로	산-1	산-7	중)82.6m'
변경	산책로	3	8	2.5	62.5	145.6	산책로	산-10	산-10	
당초	산책로	3	9	2.0	13.0	26.0	연결로	산-8	가-2	감)17.6m'
변경	산책로	3	9	3.0	2.6	8.4	산책로	산-10	가-3	
당초	산책로	3	10	-	-	-	-	-	-	중)303.6m'
변경	산책로	3	10	4.2	71.6	303.6	진입로	남측구역계	녹지	
당초	산책로	3	11	-	-	-	-	-	-	중)35.9m'
변경	산책로	3	11	2.4	14.9	35.9	진입로	북측구역계	산-10	
당초	산책로	3	12	-	-	-	-	-	-	중)56.4m'
변경	산책로	3	12	1.5	37.6	56.4	산책로	산-10	산-8	
당초	산책로	3	13	-	-	-	-	-	-	중)57.2m'
변경	산책로	3	13	1.5	38.1	57.2	진입로	산-10	산-21	
당초	산책로	3	14	-	-	-	-	-	-	중)7.1m'
변경	산책로	3	14	1.6	4.4	7.1	산책로	산-10	산-12	
당초	산책로	3	15	-	-	-	-	-	-	중)9.2m'
변경	산책로	3	15	1.6	5.8	9.2	산책로	산-12	산-8	
당초	산책로	3	16	-	-	-	-	-	-	중)10.5m'
변경	산책로	3	16	1.6	6.6	10.5	산책로	산-8	산-13	
당초	산책로	3	17	-	-	-	-	-	-	중)4.7m'
변경	산책로	3	17	1.6	3.0	4.7	산책로	산-13	남측구역계	
당초	산책로	3	18	-	-	-	-	-	-	중)27.2m'
변경	산책로	3	18	1.6	17.1	27.2	산책로	산-10	산-12	

구분	등급	류별	번호	폭원 (m)	연장 (m)	면적 (m ²)	기 능	기 점	종 점	비 고
당초	산책로	3	19	-	-	-	-	-	-	증)11.6㎡
변경	산책로	3	19	1.6	7.3	11.6	산책로	산-12	산-8	
당초	산책로	3	20	-	-	-	-	-	-	증)4.4㎡
변경	산책로	3	20	1.6	2.8	4.4	산책로	산-8	산-13	
당초	산책로	3	21	-	-	-	-	-	-	증)24.2㎡
변경	산책로	3	21	1.6	15.1	24.2	산책로	산-8	남측구역계	
당초	산책로	3	22	-	-	-	-	-	-	증)7.6㎡
변경	산책로	3	22	2.0	3.8	7.6	진입로	서측구역계	산-8	

인천광역시고시 제2022-11호

도시관리계획(나비어린이공원 조성계획) 결정(최초) 및 지형도면 고시

도시관리계획(나비어린이공원 조성계획)에 대하여 『도시공원 및 녹지 등에 관한 법률』 제16조의2, 『국토의 계획 및 이용에 관한 법률』 제30조(도시·군관리계획의 결정), 제32조(도시·군관리 계획에 관한 지형도면의 고시 등) 규정에 따라 도시관리계획(나비어린이공원 조성계획)으로 결정(최초) 및 지형도면 고시합니다.

관계도서는 인천광역시 공원조성과(032-458-7038), 부평구청 공원녹지과(032-509-8682)에 갖추어 두고 일반인에게 보입니다.

2022. 1. 17.

인 천 광 역 시 장

1. 도시계획시설 : 도시공원(공원: 나비어린이공원)
2. 위 치 : 인천광역시 부평구 청천동 산4-6번지
3. 면 적 : 2,000m²
4. 도시계획시설(나비어린이공원 조성계획) 결정(최초) 조서[붙임 1]
5. 지형도면 : 시보게재 생략(열람 장소에 비치)

○ 토지이용규제정보서비스(<http://luris.molit.go.kr>)에서 열람가능

[붙임 1]

도시관리계획(나비 어린이공원 조성계획) 결정(최초) 조서

가. 총괄표(위치 : 인천광역시 부평구 청천동 산4-6번지)

구 분		부지면적 (㎡)	시설면적 (㎡)	건 축 물			공 작 물 (기)	비 고
				동수 (동)	바닥 면적 (㎡)	연 면적 (㎡)		
계		2,000.0	894.0	1	12.2	12.2	41	
공 원 시 설	시 설 계	894.0	894.0	1	12.2	12.2	41	
	기 반 시 설							
	소계	328.8	328.8	-	-	-	-	
	광장	328.8	328.8	-	-	-	-	
	조경시설	19.0	19.0	-	-	-	2	
	휴양시설	132.9	132.9	-	-	-	16	
	유희시설	401.1	401.1	-	-	-	3	
	교양시설	-	-	-	-	-	-	
	운동시설	-	-	-	-	-	-	
	편익시설	12.2	12.2	1	12.2	12.2	-	
	관리시설	-	-	-	-	-	20	CCTV포함
	도시농업시설	-	-	-	-	-	-	
녹지 / 기타		1,106.0	-	-	-	-	-	
시설율(% (법정 60% 이하))		· 시설율 : 44.70% · 녹지율 : 55.30% · 건폐율 : 0.61%						

나. 시설조서

구분	시설명	부호	부지면적 (㎡)	시설 면적 (㎡)	건 축 물			공작물 (기)	비고
					동수 (동)	바닥 면적 (㎡)	연 면적 (㎡)		
합 계		-	2,000.0	894.0	1	12.2	12.2	41	
기 반 시 설	계	-	328.8	328.8	-	-	-	-	
	광장	가	328.8	328.8	-	-	-	-	
조 경 시 설	계	-	19.0	19.0	-	-	-	2	
	플랜터	①	19.0	19.0	-	-	-	(2)	
휴 양 시 설	계	-	132.9	132.9	-	-	-	16	
	휴게쉼터	나	116.1	116.1	-	-	-	-	
	파고라	②	-	-	-	-	-	(1)	
	등의자	③	-	-	-	-	-	(3)	
	앉음벽	④	16.8	16.8				(4)	
	야외테이블	⑤	-	-	-	-	-	(2)	
	썬베드	⑥	-	-	-	-	-	(4)	
	그늘막	⑦	-	-	-	-	-	(2)	
유 회 시 설	계	-	401.1	401.1	-	-	-	3	
	물놀이터	다	401.1	401.1	-	-	-	-	
	물놀이시설	⑧	-	-	-	-	-	(3)	
편 의 시 설	계	-	12.2	12.2		12.2	12.2	-	
	화장실	1	12.2	12.2	1	12.2	12.2	-	
관 리 시 설	계	-	-	-	-	-	-	20	
	안전휀스	⑨	-	-	-	-	-	(2)	
	안내판	⑩	-	-	-	-	-	(2)	
	공원등	⑪	-	-	-	-	-	(4)	CCTV포함
	볼라드	⑫	-	-	-	-	-	(12)	
녹지 및 기타			1,106.0	-	녹지율 : 55.30%				

인천광역시고시 제2022-12호

도시계획시설(체육시설)사업 실시계획(변경) 고시

도시계획시설(체육시설)사업 실시계획(변경)에 대하여 「국토의 계획 및 이용에 관한 법률」 제91조 및 같은 법 시행령 제100조에 따라 다음과 같이 고시 합니다.

2022. 1. 17.

인천광역시장

1. 사업시행지의 위치(변경없음)

○ 인천광역시 서구 연희동 826번지 일원

2. 사업의 종류 및 명칭(변경없음)

○ 종 류: 도시계획시설(체육시설)

○ 명 칭: 인천아시아드경기장 주경기장(1층, 3층) 용도변경

3. 사업의 면적 및 규모(변경)

○ 면 적: 623,856.4㎡(아시아드경기장) 중 92,540㎡(주경기장)

○ 규 모: 주경기장 1층(12,082.55㎡), 3층(5,803.8㎡) 용도변경

위치	기정		변경		비고
	용도	면적(㎡)	용도	면적(㎡)	
주 경 기 장	1층	운동시설(볼링장, 놀이형시설, 사무실)	운동시설(볼링장, 놀이형시설, 사무실)	8,828.36	변경 없음
		운동시설(골프연습장)	운동시설(골프연습장)	1,694.99	
		제2종근린생활시설 (일반음식점-1)	제2종근린생활시설 (일반음식점-1)	1,361.33	
		제2종근린생활시설 (일반음식점-2)	제2종근린생활시설 (일반음식점-2)	45.52	
		제2종근린생활시설 (동물미용실)	제2종근린생활시설 (동물미용실)	63.45	
		제1종근린생활시설(소매점)	제1종근린생활시설(소매점)	88.9	
	3층	문화 및 집회시설	문화 및 집회시설	3,814.92	변경
		업무시설(사무소)	업무시설(사무소)	1,988.88	

4. 사업시행자 성명 및 주소(변경없음)

○ 성 명: 인천광역시장

○ 주 소: 인천광역시 남동구 정각로 29

5. 사업의 착공예정일 및 준공예정일(변경없음)

○ 2021. 9. 13. ~ 2022. 6. 30.

6. 수용 또는 사용할 토지 또는 건물의 소재지·지번·지목 및 면적, 소유권과 소유권외의 권리의 명세 및 그 소유자·권리자의 성명·주소

연번	위치	지번	지목	면적(㎡)		소유자		비고
				공부	편입	성명	구분	
1	서구 연희동	826	체	567,796.3	567,796.3	인천광역시		
합계	총 계			567,796.3	567,796.3			

7. 「국토의 계획 및 이용에 관한 법률」 제99조의 규정에 의한 공공시설 등의 귀속 및 양도에 관한 사항: 해당 없음.

인천광역시 고시 제2022-13호

도시관리계획[도시계획시설 : 항만(세부시설 조성계획)] 결정(변경) 및 지형도면 고시

도시관리계획[도시계획시설 : 항만(세부시설 조성계획)]을 「국토의 계획 및 이용에 관한 법률」 제30조 및 같은 법 시행령 제25조에 따라 결정(변경)하고, 같은법 제32조와 「토지이용규제기본법」 제8조 및 같은 법 시행령 제7조에 따라 지형도면을 고시합니다.

관계도서는 인천광역시청 해양항만과(☎032-440-4817), 서구청 도시계획과(☎032-560-5772)에 갖추어 놓았습니다.

2022. 1. 17.

인천광역시장

1. 결정(변경) 취지

- 북항 도시관리계획(도시계획시설: 항만) 세부시설 조성계획을 결정(변경) 하고자 함.

2. 위치

- 인천 북항배후부지
 - 인천광역시 서구 원창동 380-1번지 일원

3. 도시관리계획 결정(변경)조서 (변경)

가. 도시계획시설 결정조서 (변경 없음)

1) 교통시설 (변경 없음)

가) 도로 (변경 없음)

○ 도로 총괄표

유별	합 계			1류			2류			3류		
	노선 수	연장 (m)	면적 (㎡)	노선 수	연장 (m)	면적 (㎡)	노선 수	연장 (m)	면적 (㎡)	노선 수	연장 (m)	면적 (㎡)
합계	19	8,072	255,511.6	10	5,051	163,392.9	8	1,712	38,875.3	1	1,309	53,243.4
광로	1	1,309	53,243.4	-	-	-	-	-	-	1	1,309	53,243.4
대로	6	5,045	175,597.0	3	4,255	150,024.3	3	790	25,572.7	-	-	-
중로	12	1,718	26,671.2	7	796	13,368.6	5	922	13,302.6	-	-	-

○ 도로 결정조서

구분	규 모				기 능	연 장 (m)	기 점	종 점	사용 형태	최초 결정일	비고
	등급	류별	번호	폭원 (m)							
기정	광로	3	3	40~46	주간선 도로	1,761 (1,309)	원창동 대1-16	원창동 대1-17	일반 도로	인고158 ('06.9.11)	
기정	대로	1	7	35~44	보조간선 도로	3,100 (1,734)	석남동 광1-14	원창동 대1-17	일반 도로	건고637 (1986.9.29)	
기정	대로	1	14	35~41	보조간선 도로	14,700 (1,132)	원창동 대2-38	장수동 광3-7	일반 도로	인고13 ('05.1.25)	
기정	대로	1	17	35~40	주간선 도로	2,307 (1,389)	원창동395	광3-3 (원창동)	일반 도로	인고158 ('06.9.11)	
기정	대로	2	29	30~34	보조간선 도로	4,250 (262)	대2-32	대1-14 (하수처리장)	일반 도로	-	
기정	대로	2	37	30~33	국지 도로	1,085 (262)	대1-7 (율도)	원창동 395-7	일반 도로	인고1386 (1988.9.23)	
기정	대로	2	40	30~36	국지 도로	850 (266)	원창동 대1-17	대1-7 (율도)	일반 도로	인고2012-5 ('12.1.16)	
기정	중로	1	1	20	집산 도로	803 (14)	대1-7	대2-29	일반 도로	인고2012-5 ('12.1.16)	
기정	중로	1	2	20~23	집산 도로	550 (95)	광3-3	대2-37	일반 도로	인고2012-5 ('12.1.16)	
기정	중로	1	3	20~23	집산 도로	578 (50)	광3-3	대1-7	일반 도로	인고2012-5 ('12.1.16)	

구분	규 모				기 능	연 장 (m)	기 점	종 점	사용 형태	최초 결정일	비고
	등급	류별	번호	폭원 (m)							
기정	중로	1	4	20~23	집산 도로	970 (48)	대1-7	대2-40	일반 도로	인고2012-5 (’12.1.16)	
기정	중로	1	5	15~20	국지 도로	550 (65)	대1-14	대2-37	일반 도로	인고2012-5 (’12.1.16)	
기정	중로	1	6	20	국지 도로	262	광3-3 (원창동)	중로 1-4	일반 도로	인고2014-50 (’14.3.10)	
기정	중로	1	7	20	국지 도로	262	중로 1-1	대로 1-14 (하수처리장)	일반 도로	인고2014-50 (’14.3.10)	
기정	중로	2	7	15~18	집산 도로	442 (58)	대1-14	중2-2	일반 도로	인고2012-5 (’12.1.16)	
기정	중로	2	8	15	국지 도로	262 (14)	대1-7	중2-7	일반 도로	인고2012-5 (’12.1.16)	
기정	중로	2	13	15	국지 도로	318	중로 1-3 (서측)	중로 1-3 (북측)	일반 도로	인고2014-50 (’14.3.10)	
기정	중로	2	931	15	국지 도로	390 (266)	대1-17	대2-116 (구역경계)	일반 도로	인고2017-240 (’17.10.16)	
기정	중로	2	932	15	국지 도로	396 (266)	대1-17	대2-116 (구역경계)	일반 도로	인고2017-240 (’17.10.16)	

나) 주차장 (변경 없음)

○ 주차장 결정조서

구분	도 면 표시번호	시설명	위 치	면 적 (㎡)			최 초 결정일	비 고
				기 정	변 경	변경후		
기정	㉠	주차장	원창동 392-27번지	24,452.2	-	24,452.2	인고2014-50 (’14.3.10)	화물차전용주차장 항만과 중복결정

2) 공간시설 (변경 없음)

가) 공원 (변경 없음)

○ 공원 결정조서

구분	도 면 표시번호	공원명	시설의 세 분	위 치	면 적 (㎡)			최 초 결정일	비 고
					기 정	변 경	변경후		
기정	㉠	제1공원	근린 공원	원창동 381-114번지	10,499.2	-	10,499.2	인고2014-50 (’14.3.10)	항만과 중복결정

나) 녹지 (변경 없음)

○ 녹지 결정조서

구분	도면 표시 번호	시설명	시설의 세 분	위 치	면 적 (㎡)			최 초 결정일	비 고
					기 정	변 경	변경후		
기정	㉠	녹지	원충녹지	원창동 381-115번지	2,944.1	-	2,944.1	인고2014-50 (‘14.3.10)	항만과 중복결정

나. 도시계획시설(항만) 세부시설 조성계획 결정(변경)조서(변경)

1) 항만 세부시설 조성계획 결정(변경)조서(변경)

가) 세부시설 조성계획(변경 없음)

구분	도면 표시 번호	세 부 시설명	위 치	용 도	면 적 (㎡)			최 초 결정일
					기 정	변 경	변경후	
기정	A1-1	항만 지원시설	서구 원창동 394-2대 일원	철재	50,422.2	-	50,422.2	인고 2014-50 (‘14.3.10)
	A1-2	항만 지원시설	서구 원창동 394-2대 일원	철재	38,081.4	-	38,081.4	〃
				목재	12,716.1	-	12,716.1	〃
	A1-3	항만 지원시설	서구 원창동 394-2대 일원	목재	50,381.7	-	50,381.7	〃
기정	A2	항만 지원시설	서구 원창동 393잡 일원	목재, 철재 등	148,464.0	-	148,464.0	인고 2014-50 (‘14.3.10)
기정	A3	항만 지원시설	서구 원창동 393-28잡 일원	목재, 철재 등	160,889.9	-	160,889.9	〃
기정	A4	항만 지원시설	서구 원창동 391잡 일원	목재, 철재 등	143,482.3	-	143,482.3	〃
기정	A5	항만 지원시설	서구 원창동 380-1잡 일원	목재	15,331.1	-	15,331.1	〃
기정	A6	항만 지원시설	서구 원창동 381-1잡 일원	목재	54,960.0	-	54,960.0	〃
기정	A7	항만 지원시설	서구 석남동 642잡 일원	목재	85,754.8	-	85,754.8	〃
기정	A8	항만 지원시설	서구 석남동 655-2잡 일원	목재	119,266.9	-	119,266.9	〃
기정	B1	항만 지원시설	서구 원창동 392잡 일원	후생복지 및 편의제공	20,024.2	-	20,024.2	〃
기정	B2	항만 지원시설	서구 원창동 392-20잡 일원	후생복지 및 편의제공	21,754.4	-	21,754.4	〃

나) 건축물의 용도·건폐율·용적률 등에 관한 결정(변경) 조서(변경)

도면 번호	위 치	구 분	계 획 내 용	비 고
A	A1-1 ~ A1-3	용도	허용 용도	<ul style="list-style-type: none"> • 공장, 창고시설, 위험물저장 및 처리시설, 판매시설 (해당 일반공업지역에 소재하는 공장에서 생산되는 제품을 판매하는 시설에 한함), 공동주택 중 기숙사 ※공장 및 창고시설에 대해 허용되는 산업 및 품목은 별표1에 따른다 ※위험물저장 및 처리시설, 판매시설에 대해 허용되는 산업 및 품목은 별표2에 따른다
			불허 용도	<ul style="list-style-type: none"> • 허용용도 이외의 건축물
		건 폐 율	• 70%이하	
		용 적 률	• 350%이하	
		건 축 선	<ul style="list-style-type: none"> • 도로변으로부터 건축한계선 3m ※건축한계선 내에는 보행에 지장을 주는 시설의 설치를 금지하며, 전면도로와의 단차를 두어서는 아니됨 	
		건축물의 구조	• 건축물의 구조형식은 경량철골조 이상의 건축물로 함	

도면 번호	위 치	구 분	계 획 내 용	비 고
A	A2~A8	용도	허용 용도	<ul style="list-style-type: none"> • 공장, 창고시설, 운수시설, 위험물저장 및 처리시설, 판매시설(해당 일반공업지역에 소재하는 공장에서 생산되는 제품을 판매하는 시설에 한함), 자동차관련시설, 공동주택 중 기숙사 ※공장 및 창고시설에 대해 허용되는 산업 및 품목은 별표1에 따른다 ※운수시설, 위험물저장 및 처리시설, 판매 시설, 자동차관련시설에 대해 허용되는 산업 및 품목은 별표2에 따른다
			불허 용도	<ul style="list-style-type: none"> • 허용용도 이외의 건축물
		건 폐 율	• 70%이하	
		용 적 률	• 350%이하	
		건 축 선	• 도로변으로부터 건축한계선 3m	
		건축물의 외관	• 건축물의 구조형식은 경량철골조 이상의 건축물로 함	

도면 번호	위 치	구 분			계 획 내 용	비 고
B	B1, B2	용도	허용 용도	기 정	<ul style="list-style-type: none"> 제1종근린생활시설, 제2종근린생활시설(일반음식점, 체력단련장, 금융업소, 사무소에 한함), 판매시설 (해당 일반공업지역에 소재하는 공장에서 생산되는 제품을 판매하는 시설에 한함), 교육연구시설, 업무시설(일반업무시설로서 「산업집적활성화 및 공장 설립에 관한 법률」 제2조제13호에 따른 지식산업센터에 입주하는 지원시설에 한함), 창고시설, 위험물 저장 및 처리시설, 자동차관련시설 	
				변 경	<ul style="list-style-type: none"> 제1종근린생활시설, 제2종근린생활시설(안마시술소, 단란주점 제외), 판매시설 (해당 일반공업지역에 소재하는 공장에서 생산되는 제품을 판매하는 시설에 한함), 교육연구시설, 업무시설(일반업무시설로서 「산업집적활성화 및 공장 설립에 관한 법률」 제2조제13호에 따른 지식산업센터에 입주하는 지원시설에 한함), 창고시설, 위험물 저장 및 처리시설, 자동차관련시설 	
			불허 용도		<ul style="list-style-type: none"> 허용용도 이외의 건축물 	
		건 폐 율			<ul style="list-style-type: none"> 70%이하 	
		용 적 륜			<ul style="list-style-type: none"> 350%이하 	
		건 축 선			<ul style="list-style-type: none"> 도로변으로부터 건축한계선 3m 	

- 결정(변경) 사유서

도면번호	변 경 내 용	변 경 사 유
B	○ B1, B2 BL 건축물의 용도 변경 - 허용용도: 제2종근린생활시설 (안마시술소와 단란주점을 제외)	○ 향만편익시설내 허용용도를 완화하여 향만 근로자 및 이용자들에게 다양 한 편의시설 제공 및 토지이용 효율 성을 제고하여 편의증진 도모

〈 별표 1 : 공장 및 창고시설에 허용되는 산업 및 품목 〉

도면 번호	위 치	구 분	계 획 내 용	비 고
A	A1-1	허용 품목	• 철재	
		허용되는 산업 및 세부품목	<div> <div>공장</div> <div> <ul style="list-style-type: none"> 1차 금속 제조업 금속가공제품 제조업;기계 및 가구 제외 기타 기계 및 장비제조업 </div> </div>	
		창고	• 고철, 철강 및 그 제품, 비철금속 및 그 제품, 기계류 및 그 제품, 항공기·선박 그 부품 등 이와 유사한 제품	

도면 번호	위 치	구 분	계 획 내 용	비 고
A	A1-2	허용 품목	• 철재, 목재 (74.97% : 25.03%)	
		허용되는 산업 및 세부품목	<div> <div>공장</div> <div> <ul style="list-style-type: none"> 목재 및 나무제품 제조업 펄프, 종이 및 종이제품 제조업 가구제조업 1차 금속 제조업 금속가공제품 제조업;기계 및 가구 제외 기타 기계 및 장비제조업 </div> </div>	
		창고	<ul style="list-style-type: none"> 고철, 철강 및 그 제품, 비철금속 및 그 제품, 기계류 및 그 제품, 항공기·선박 그 부품 등 이와 유사한 제품 목재, 목탄, 코르크 등 이와 유사한 제품 	

도면 번호	위 치	구 분	계 획 내 용	비 고
A	A1-3	허용 품목	• 목재	
		허용되는 산업 및 세부품목	<div> <div>공장</div> <div> <ul style="list-style-type: none"> 목재 및 나무제품 제조업 펄프, 종이 및 종이제품 제조업 가구제조업 </div> </div>	
		창고	• 목재, 목탄, 코르크 등 이와 유사한 제품	

도면 번호	위 치	구 분	계 획 내 용	비 고
A	A2~A4	허용 품목	• 목재, 철재, 자동차	
		허용되는 산업 및 세부품목	<div> <div>공장</div> <ul style="list-style-type: none"> • 목재 및 나무제품 제조업 • 펄프, 종이 및 종이제품 제조업 • 가구제조업 • 1차 금속 제조업 • 금속가공제품 제조업;기계 및 가구 제외 • 기타 기계 및 장비제조업 • 자동차 및 트레일러 제조업 • 기타 운송장비 제조업 </div>	
		창고	<div> <ul style="list-style-type: none"> • 고철, 철강 및 그 제품, 비철금속 및 그 제품, 기계류 및 그 제품, 항공기·선박 그 부품 등 이와 유사한 제품 • 목재, 목탄, 코르크 등 이와 유사한 제품 • 차량 및 그 제품, 기타 운송장비 제조업 </div>	

도면 번호	위 치	구 분	계 획 내 용	비 고
A	A5~A8	허용 품목	• 목재	
		허용되는 산업 및 세부품목	<div> <div>공장</div> <ul style="list-style-type: none"> • 목재 및 나무제품 제조업 • 펄프, 종이 및 종이제품 제조업 • 가구제조업 </div>	
		창고	• 목재, 목탄, 코르크 등 이와 유사한 제품	

※ 건축물의 주요 구조 및 자재 : 경량 골재이상, 마감재는 천막 구조 사용 불가

< 별표2: 운수시설 위험물저장 및 처리시설 판매시설 자동차관련시설에 허용되는 산업 및 품목 >

도면 번호	위치	구 분		계 획 내 용	비 고
A	A1-1 ~ A1-3	허용되는 산업 및 세부품목	판매시설	• 건축법[별표1] 제7호 판매시설 중 소매시장 [전문점(항만기자재)], 상점(항만기자재관련)에 한함	
			위험물 저장 및 처리시설	• 건축법[별표1] 제19호 위험물 저장 및 처리시설 중 주유소(기계식 세차설비 포함) 및 석유 판매소, 액화석유가스충전소·판매소·저장소 (기계식 세차설비 포함)에 한함	

도면 번호	위치	구 분		계 획 내 용	비 고
A	A2 ~ A8	허용되는 산업 및 세부품목	판매시설	• 건축법[별표1] 제7호 판매시설 중 소매시장 [전문점(항만기자재)], 상점(항만기자재관련)에 한함	
			운수시설	• 건축법[별표1] 제8호 운수시설 (항만시설 에 한함)	
			위험물 저장 및 처리시설	• 건축법[별표1] 제19호 위험물 저장 및 처리시설 중 주유소(기계식 세차설비 포함) 및 석유 판매소, 액화석유가스충전소·판매소·저장소 (기계식 세차설비 포함)에 한함 • 주유소의 부대시설로서 제1종 근린생활시설 중 가항. 일용품을 판매하는 “소매점” 과 나항. 휴게음식점” 에 한해 허용 ※ 건축법 시행령 제3조의5 규정 준용함	
			자동차 관련시설	• 건축법[별표1] 제20호 자동차 관련 시설 (주차장, 세차장, 검사장, 매매장, 정비공장, 「화물자동차 운수사업법」에 따른 차고에 한함)	

다) 세부시설 조성계획 결정조서 (변경 없음)

구분	가구 번호	면적 (㎡)	획 지			비 고
			번 호	위 치	면적(㎡)	
기정	A1-1	50,422.2	1	서구 원창동 394-2대	4,224.2	철재
			2	서구 원창동 394-2대	4,208.8	철재
			3	서구 원창동 394-2대	4,208.7	철재
			4	서구 원창동 394-2대	4,208.7	철재
			5	서구 원창동 394-2대	4,208.6	철재
			6	서구 원창동 394-2대	4,221.7	철재
			7	서구 원창동 394-2대	4,212.1	철재
			8	서구 원창동 394-2대	4,212.1	철재
			9	서구 원창동 394-2대	4,212.1	철재
			10	서구 원창동 394-2대	4,212.1	철재
			11	서구 원창동 394-2대	2,000.8	철재
			12	서구 원창동 394-2대	2,104.4	철재
			13	서구 원창동 394-2대	2,105.9	철재
			14	서구 원창동 394-2대	2,082.0	철재
기정	A1-2	50,797.5	1	서구 원창동 394-2대	4,238.8	철재
			2	서구 원창동 394-2대 일원	4,235.9	철재
			3	서구 원창동 394대 일원	4,235.9	철재
			4	서구 원창동 394대 일원	4,235.9	철재
			5	서구 원창동 394대 일원	4,235.9	철재
			6	서구 원창동 394-2대 일원	4,235.8	철재
			7	서구 원창동 394-2대 일원	4,238.7	철재
			8	서구 원창동 394대	4,238.7	목재
			9	서구 원창동 394대	4,238.7	목재
			10	서구 원창동 394대	4,238.7	목재
			11	서구 원창동 394-2대 일원	2,092.0	철재
			12	서구 원창동 394대	2,118.0	철재
			13	서구 원창동 394대	2,119.3	철재
			14	서구 원창동 394대	2,095.2	철재
기정	A1-3	50,381.7	1	서구 원창동 394-2대 일원	4,199.5	목재
			2	서구 원창동 394-2대 일원	4,209.1	목재
			3	서구 원창동 394대	4,209.1	목재
			4	서구 원창동 394대	4,209.1	목재
			5	서구 원창동 394대	4,209.1	목재
			6	서구 원창동 394-2대 일원	4,196.9	목재
			7	서구 원창동 394-2대 일원	4,212.3	목재
			8	서구 원창동 394대	4,212.4	목재
			9	서구 원창동 394대	4,212.4	목재
			10	서구 원창동 394대	4,212.4	목재
			11	서구 원창동 394대	2,078.7	목재
			12	서구 원창동 394대	2,104.6	목재
			13	서구 원창동 394대	2,106.3	목재
			14	서구 원창동 394대	2,009.8	목재

구분	가구 번호	면 적 (㎡)	획 지			비 고
			번 호	위 치	면 적(㎡)	
기정	A2	148,464.0	1	서구 원창동 393잡	8,265.6	철재·목재
			2	서구 원창동 393-154잡	2,245.2	철재·목재
			3	서구 원창동 393-155잡	2,245.8	철재·목재
			4	서구 원창동 393-7잡	2,149.0	철재·목재
			5	서구 원창동 393-160잡	1,719.9	철재·목재
			6	서구 원창동 393-164잡	1,793.2	철재·목재
			7	서구 원창동 393-163잡	1,695.5	철재·목재
			8	서구 원창동 393-156잡	1,696.2	철재·목재
			9	서구 원창동 393-157잡	1,696.0	철재·목재
			10	서구 원창동 393-152잡	1,696.2	철재·목재
			11	서구 원창동 393-151잡	1,983.5	철재·목재
			12	서구 원창동 393-150잡	2,314.2	철재·목재
			13	서구 원창동 393-8잡	2,086.0	철재·목재
			14	서구 원창동 393-9잡	2,467.8	철재·목재
			15	서구 원창동 393-175잡	2,467.8	철재·목재
			16	서구 원창동 393-10잡	2,953.0	철재·목재
			17	서구 원창동 393-181잡	1,984.0	철재·목재
			18	서구 원창동 393-11잡	2,149.3	철재·목재
			19	서구 원창동 393-183잡	1,719.7	철재·목재
			20	서구 원창동 393-190잡	1,677.3	철재·목재
			21	서구 원창동 393-184잡	1,676.7	철재·목재
			22	서구 원창동 393-185잡	1,677.3	철재·목재
			23	서구 원창동 393-177잡	1,677.3	철재·목재
			24	서구 원창동 393-178잡	1,677.1	철재·목재
			25	서구 원창동 393-171잡	1,677.0	철재·목재
			26	서구 원창동 393-172잡	1,736.5	철재·목재
			27	서구 원창동 393-168잡	1,792.1	철재·목재
			28	서구 원창동 393-167잡	1,801.5	철재·목재
			29	서구 원창동 393-20잡	2,315.0	철재·목재
			30	서구 원창동 393-238잡	1,757.4	철재·목재
			31	서구 원창동 393-19잡	1,757.4	철재·목재
			32	서구 원창동 393-231잡	1,662.1	철재·목재
			33	서구 원창동 393-232잡	1,662.0	철재·목재
			34	서구 원창동 393-18잡	1,759.9	철재·목재
			35	서구 원창동 393-226잡	1,653.2	철재·목재
			36	서구 원창동 393-223잡	1,687.3	철재·목재
			37	서구 원창동 393-17잡	1,686.7	철재·목재
			38	서구 원창동 393-217잡	1,662.0	철재·목재
			39	서구 원창동 393-16잡	1,662.0	철재·목재
			40	서구 원창동 393-212잡	1,662.0	철재·목재
			41	서구 원창동 393-15잡	1,661.2	철재·목재
			42	서구 원창동 393-207잡	1,661.7	철재·목재
			43	서구 원창동 393-14잡	1,661.9	철재·목재
			44	서구 원창동 393-202잡	2,854.7	철재·목재
			45	서구 원창동 393-201잡	2,410.9	철재·목재

구분	가구 번호	면 적 (㎡)	획 지			비 고
			번 호	위 치	면 적(㎡)	
기정	A2		46	서구 원창동 393-210잡	2,410.4	철재·목재
			47	서구 원창동 393-211장	2,710.8	철재·목재
			48	서구 원창동 393-216잡	3,306.0	철재·자동차
			49	서구 원창동 393-221잡	3,306.2	철재·목재
			50	서구 원창동 393-222잡	3,307.0	철재·목재
			51	서구 원창동 393-229잡	3,307.0	철재·목재
			52	서구 원창동 393-235잡	3,307.1	철재·목재
			53	서구 원창동 393-236잡	3,306.6	철재·목재
			54	서구 원창동 393-241잡	4,959.7	철재·목재
			55	서구 원창동 393-12잡	2,150.2	철재·자동차
			56	서구 원창동 393-193잡	2,103.2	철재·목재
			57	서구 원창동 393-194잡	1,695.5	철재·목재
			58	서구 원창동 393-195장	1,694.8	철재·목재
			59	서구 원창동 393-203잡	2,176.4	철재·목재
			60	서구 원창동 393-196잡	2,044.7	철재·목재
			61	서구 원창동 393-197잡	2,647.2	철재·목재
			62	서구 원창동 393-13잡	2,941.2	철재·자동차
				서구 원창동 393-153잡	9,191.9	내부도로
기정	A3	160,889.9	1	서구 원창동 393-28잡	3,636.5	철재·자동차
			2	서구 원창동 393-27잡	2,580.1	철재·목재
			3	서구 원창동 393-26잡	3,307.1	철재·목재
			4	서구 원창동 393-91잡	1,771.0	철재·목재
			5	서구 원창동 393-90잡	1,771.2	철재·목재
			6	서구 원창동 393-25잡	2,371.8	철재·목재
			7	서구 원창동 393-83잡	1,984.0	철재·목재
			8	서구 원창동 393-82잡	1,984.0	철재·목재
			9	서구 원창동 393-94잡	3,620.1	철재·목재
			10	서구 원창동 393-95잡	1,993.9	철재·목재
			11	서구 원창동 393-96잡	1,791.9	철재·목재
			12	서구 원창동 393-86잡	1,792.1	철재·목재
			13	서구 원창동 393-87잡	1,792.3	철재·목재
			14	서구 원창동 393-80잡	1,829.5	철재·목재
			15	서구 원창동 393-81잡	2,741.6	철재·목재
			16	서구 원창동 393-24잡	2,021.1	철재·목재
			17	서구 원창동 393-75잡	1,894.8	철재·목재
			18	서구 원창동 393-76잡	1,683.4	철재·목재
			19	서구 원창동 393-23잡	2,360.0	철재·자동차
			20	서구 원창동 393-73잡	2,290.7	철재·목재
			21	서구 원창동 393-22잡	2,412.7	철재·목재
			22	서구 원창동 393-67잡	2,436.7	철재·목재
			23	서구 원창동 393-66잡	2,455.7	철재·목재
			24	서구 원창동 393-21잡	2,434.9	철재·목재
			25	서구 원창동 393-61잡	3,034.7	철재·목재
			26	서구 원창동 393-69잡	1,757.1	철재·자동차
			27	서구 원창동 393-70잡	1,700.5	철재·목재

구분	가구 번호	면 적 (㎡)	획 지			비 고
			번 호	위 치	면 적(㎡)	
기정	A3		28	서구 원창동 393-63잡	1,786.5	철재·목재
			29	서구 원창동 393-64잡	1,799.3	철재·목재
			30	서구 원창동 393-65잡	1,799.2	철재·목재
			31	서구 원창동 393-59잡	1,796.5	철재·목재
			32	서구 원창동 393-60잡	2,158.9	철재·목재
			33	서구 원창동 393-29잡	2,533.4	철재·목재
			34	서구 원창동 393-103잡	1,653.4	철재·목재
			35	서구 원창동 393-30잡	1,695.8	철재·목재
			36	서구 원창동 393-109잡	1,886.1	철재·목재
			37	서구 원창동 393-31잡	1,885.9	철재·목재
			38	서구 원창동 393-113잡	1,968.2	철재·목재
			39	서구 원창동 393-32잡	2,190.1	철재·목재
			40	서구 원창동 393-115잡	2,740.5	철재·목재
			41	서구 원창동 393-102잡	8,543.4	철재·목재
			42	서구 원창동 393-106잡	3,161.0	철재·목재
			43	서구 원창동 393-107잡	2,754.5	철재·목재
			44	서구 원창동 393-111잡	3,307.6	철재·목재
			45	서구 원창동 393-33잡	2,292.2	철재·목재
			46	서구 원창동 393-34잡	1,692.3	철재·목재
			47	서구 원창동 393-128잡	1,690.1	철재·목재
			48	서구 원창동 393-127잡	1,687.8	철재·목재
			49	서구 원창동 393-35잡	3,375.5	철재·목재
			50	서구 원창동 393-36잡	1,688.1	철재·목재
			51	서구 원창동 393-137잡	1,652.9	철재·목재
			52	서구 원창동 393-136잡	1,653.2	철재·목재
			53	서구 원창동 393-119잡	3,306.5	철재·목재
			54	서구 원창동 393-120잡	2,468.7	철재·목재
			55	서구 원창동 393-123잡	2,469.7	철재·목재
			56	서구 원창동 393-124잡	2,470.1	철재·목재
			57	서구 원창동 393-125잡	2,470.6	철재·목재
			58	서구 원창동 393-130잡	2,470.0	철재·목재
			59	서구 원창동 393-131잡	2,470.0	철재·목재
			60	서구 원창동 393-134잡	2,470.6	철재·목재
			61	서구 원창동 393-135잡	2,470.4	철재·자동차
			62	서구 원창동 393-111잡	2,644.6	철재·목재
			63	서구 원창동 393-111잡	1,676.7	철재·목재
			64	서구 원창동 393-111잡	2,082.0	철재·목재
				서구 원창동 393-62잡	10,578.2	내부도로
기정	A4	143,482.3	1	서구 원창동 391잡 일원	5,197.7	철재·목재
			2	서구 원창동 391-23잡 일원	1,983.6	철재·목재
			3	서구 원창동 391-54잡 일원	1,869.0	철재·목재
			4	서구 원창동 391-58잡 일원	1,686.0	철재·목재
			5	서구 원창동 391-24잡 일원	3,306.7	철재·목재
			6	서구 원창동 391-25잡 일원	3,306.6	철재·목재
			7	서구 원창동 391-57잡 일원	1,686.1	철재·목재

구분	가구 번호	면 적 (㎡)	획 지			비 고
			번 호	위 치	면 적(㎡)	
기정	A4		8	서구 원창동 391-62잡 일원	1,685.8	철재·목재
			9	서구 원창동 391-61잡 일원	1,686.1	철재·목재
			10	서구 원창동 391-60잡 일원	3,040.7	철재·목재
			11	서구 원창동 391-26잡 일원	2,413.5	철재·목재
			12	서구 원창동 391-66잡 일원	1,686.0	철재·목재
			13	서구 원창동 391-65잡 일원	1,686.0	철재·목재
			14	서구 원창동 391-64잡 일원	2,413.7	철재·목재
			15	서구 원창동 391-27잡 일원	2,413.4	철재·목재
			16	서구 원창동 391-70잡 일원	1,686.0	철재·목재
			17	서구 원창동 391-69잡 일원	1,686.0	철재·목재
			18	서구 원창동 391-68잡 일원	2,413.6	철재·목재
			19	서구 원창동 391-28잡 일원	2,413.9	철재·자동차
			20	서구 원창동 391-74잡 일원	1,686.0	철재·목재
			21	서구 원창동 391-73잡 일원	1,686.0	철재·목재
			22	서구 원창동 391-72잡 일원	2,413.6	철재·목재
			23	서구 원창동 391-29잡 일원	2,413.9	철재·자동차
			24	서구 원창동 391-78잡 일원	1,686.0	철재·목재
			25	서구 원창동 391-77잡 일원	1,686.0	철재·목재
			26	서구 원창동 391-76잡 일원	2,413.7	철재·목재
			27	서구 원창동 391-30잡 일원	5,257.6	철재·목재
			28	서구 원창동 391-31잡 일원	3,853.1	철재·목재
			29	서구 원창동 391-83잡 일원	1,983.5	철재·목재
			30	서구 원창동 391-32잡 일원	1,869.7	철재·목재
			31	서구 원창동 391-33잡 일원	5,431.1	철재·목재
			32	서구 원창동 391-86잡 일원	1,686.1	철재·목재
			33	서구 원창동 391-34잡 일원	1,686.0	철재·목재
			34	서구 원창동 391-87잡 일원	5,031.3	철재·목재
			35	서구 원창동 391-90잡 일원	2,532.2	철재·목재
			36	서구 원창동 391-89잡 일원	1,685.9	철재·목재
			37	서구 원창동 391-35잡 일원	1,685.8	철재·목재
			38	서구 원창동 391-91잡 일원	2,536.2	철재·목재
			39	서구 원창동 391-93잡 일원	1,685.8	철재·목재
			40	서구 원창동 391-92잡 일원	1,686.0	철재·목재
			41	서구 원창동 391-36잡 일원	5,088.1	철재·자동차
			42	서구 원창동 391-97잡 일원	2,551.9	철재·목재
			43	서구 원창동 391-96잡 일원	1,686.0	철재·목재
			44	서구 원창동 391-37잡 일원	1,686.0	철재·목재
			45	서구 원창동 391-98잡 일원	2,556.0	철재·목재
			46	서구 원창동 391-101잡 일원	2,562.1	철재·목재
			47	서구 원창동 391-100잡 일원	1,686.0	철재·목재
			48	서구 원창동 391-38잡 일원	1,686.0	철재·목재
			49	서구 원창동 391-102잡 일원	5,138.0	철재·목재
			50	서구 원창동 391-104잡 일원	1,686.0	철재·목재
			51	서구 원창동 391-39잡 일원	1,686.0	철재·목재
			52	서구 원창동 391-106잡 일원	2,570.8	철재·목재

구분	가구 번호	면 적 (㎡)	획 지			비 고
			번 호	위 치	면 적(㎡)	
기정	A4		53	서구 원창동 391-41잡 일원	5,554.7	철재 • 목재
			54	서구 원창동 391-40잡 일원	3,852.7	철재 • 목재
				서구 원창동 391-23잡 일원	6,636.1	내부도로
기정	A5	15,331.1	1	서구 원창동 380-1잡	2,319.8	목재
			2	서구 원창동 380-9잡	2,003.1	목재
			3	서구 원창동 380-10잡 일원	2,315.4	목재
			4	서구 원창동 380-5잡	1,983.9	목재
			5	서구 원창동 380-12잡	1,984.2	목재
			6	서구 원창동 380-6잡	4,724.7	목재
기정	A6	54,960.0	1	서구 원창동 381-1잡	2,002.7	목재
			2	서구 원창동 381-126잡	2,053.9	목재
			3	서구 원창동 381-127잡	2,174.5	목재
			4	서구 원창동 381-128잡	3,305.9	목재
			5	서구 원창동 381-113잡	4,958.6	목재
			6	서구 원창동 381-129잡	2,975.0	목재
			7	서구 원창동 381-130잡	1,913.6	목재
			8	서구 원창동 381-136잡	15,230.0	목재
			9	서구 원창동 381-117잡	2,248.0	목재
			10	서구 원창동 381-135잡	4,297.7	목재
			11	서구 원창동 381-116잡	1,991.5	목재
			12	서구 원창동 381-131잡	1,991.7	목재
			13	서구 원창동 381-132잡	2,030.3	목재
			14	서구 원창동 381-133잡	2,307.5	목재
			15	서구 원창동 381-134잡	2,307.3	목재
				서구 원창동 381-137잡 일원	3,171.8	내부도로
기정	A7	85,754.8	1	서구 석남동 642잡	4,678.7	목재
			2	서구 석남동 642-38잡	2,984.0	목재
			3	서구 석남동 642-29잡	8,282.7	목재
			4	서구 석남동 642-28잡	4,984.5	목재
			5	서구 석남동 642-58잡	1,653.3	목재
			6	서구 석남동 642-59잡	1,653.1	목재
			7	서구 석남동 642-27잡	4,958.4	목재
			8	서구 석남동 642-55잡	1,653.3	목재
			9	서구 석남동 642-56잡	1,653.2	목재
			10	서구 석남동 642-26잡	2,674.4	목재
			11	서구 석남동 642-25잡	2,890.7	목재
			12	서구 석남동 642-24잡	2,502.9	목재
			13	서구 석남동 642-41잡	5,292.3	목재
			14	서구 석남동 642-17잡	2,240.1	목재
			15	서구 석남동 642-40잡	2,240.1	목재
			16	서구 석남동 642-44잡	2,314.7	목재
			17	서구 석남동 642-18잡	2,011.8	목재
			18	서구 석남동 642-45잡	2,314.7	목재
			19	서구 석남동 642-48잡	1,832.2	목재
			20	서구 석남동 642-19잡	4,629.8	목재

구분	가구 번호	면 적 (㎡)	획 지			비 고
			번 호	위 치	면 적(㎡)	
기정	A7		21	서구 석남동 642-47잡	1,832.2	목재
			22	서구 석남동 642-51잡	3,651.6	목재
			23	서구 석남동 642-20잡	2,315.6	목재
			24	서구 석남동 642-50잡	2,315.2	목재
			25	서구 석남동 642-23잡	2,486.9	목재
			26	서구 석남동 642-22잡	2,891.0	목재
			27	서구 석남동 642-21잡	2,868.1	목재
				서구 석남동 642-39잡	3,949.3	내부도로
기정	A8	119,266.9	1	서구 석남동 655-2잡 일원	2,577.0	목재
			2	서구 석남동 655-11잡 일원	2,759.3	목재
			3	서구 석남동 655-12잡 일원	2,389.0	목재
			4	서구 석남동 655-13잡 일원	2,712.4	목재
			5	서구 석남동 655-14잡 일원	2,420.9	목재
			6	서구 석남동 655-15잡 일원	2,722.2	목재
			7	서구 석남동 655-25잡 일원	2,474.4	목재
			8	서구 석남동 655-67잡 일원	1,653.6	목재
			9	서구 석남동 655-69잡 일원	2,474.3	목재
			10	서구 석남동 655-68잡 일원	1,653.3	목재
			11	서구 석남동 655-24잡 일원	2,473.9	목재
			12	서구 석남동 655-63잡 일원	1,653.6	목재
			13	서구 석남동 655-65잡 일원	2,473.9	목재
			14	서구 석남동 655-64잡 일원	1,653.6	목재
			15	서구 석남동 655-23잡 일원	2,474.1	목재
			16	서구 석남동 655-59잡 일원	1,653.6	목재
			17	서구 석남동 655-61잡 일원	2,473.7	목재
			18	서구 석남동 655-60잡 일원	1,653.4	목재
			19	서구 석남동 655-22잡 일원	2,474.1	목재
			20	서구 석남동 655-55잡 일원	1,653.4	목재
			21	서구 석남동 655-57잡 일원	2,473.8	목재
			22	서구 석남동 655-56잡 일원	1,653.4	목재
			23	서구 석남동 655-21잡 일원	2,443.9	목재
			24	서구 석남동 655-51잡 일원	1,653.5	목재
			25	서구 석남동 642-36잡 일원	2,444.1	목재
			26	서구 석남동 642-62잡 일원	4,960.1	목재
			27	서구 석남동 642-2잡 일원	4,537.8	목재
			28	서구 석남동 655-16잡 일원	1,653.7	목재
			29	서구 석남동 655-31잡 일원	2,451.8	목재
			30	서구 석남동 655-33잡 일원	1,653.6	목재
			31	서구 석남동 655-32잡 일원	2,451.6	목재
			32	서구 석남동 655-17잡 일원	1,653.6	목재
			33	서구 석남동 655-35잡 일원	2,445.8	목재
			34	서구 석남동 655-37잡 일원	1,653.6	목재
			35	서구 석남동 655-36잡 일원	2,445.6	목재
			36	서구 석남동 655-18잡 일원	1,653.7	목재
			37	서구 석남동 655-39잡 일원	2,440.2	목재

구분	가구 번호	면 적 (㎡)	획 지			비 고
			번 호	위 치	면 적(㎡)	
기정	A8		38	서구 석남동 655-41잡 일원	1,653.3	목재
			39	서구 석남동 655-40잡 일원	2,440.4	목재
			40	서구 석남동 655-19잡 일원	1,653.4	목재
			41	서구 석남동 655-43잡 일원	2,436.2	목재
			42	서구 석남동 655-45잡 일원	1,653.6	목재
			43	서구 석남동 655-44잡 일원	2,433.0	목재
			44	서구 석남동 655-20잡 일원	1,653.6	목재
			45	서구 석남동 655-47잡 일원	2,428.8	목재
			46	서구 석남동 642-70잡 일원	1,653.7	목재
			47	서구 석남동 642-37잡 일원	2,428.8	목재
			48	서구 석남동 642-33잡 일원	1,653.5	목재
			49	서구 석남동 642-64잡 일원	2,440.0	목재
			50	서구 석남동 642-66잡 일원	1,667.1	목재
			51	서구 석남동 642-65잡 일원	2,440.2	목재
				서구 석남동 642-63잡 일원	5,487.8	내부도로
기정	B1	20,024.2	1	서구 원창동 392잡	1,984.4	후생복지 및 편의시설
			2	서구 원창동 392-11잡	1,993.7	후생복지 및 편의시설
			3	서구 원창동 392-19잡	2,010.0	후생복지 및 편의시설
			4	서구 원창동 392-12잡 일원	8,023.2	후생복지 및 편의시설
			5	서구 원창동 392-17잡	1,993.7	후생복지 및 편의시설
			6	서구 원창동 392-16잡	2,009.4	후생복지 및 편의시설
			7	서구 원창동 392-15잡	2,009.8	후생복지 및 편의시설
기정	B2	21,754.4	1	서구 원창동 392-20잡	2,249.0	후생복지 및 편의시설
			2	서구 원창동 392-21잡 일원	14,660.8	후생복지 및 편의시설
			3	서구 원창동 392-26잡	4,844.6	후생복지 및 편의시설

4. 지형도면: 게재 생략

○ 토지이음(<https://www.eum.go.kr/>)에서 열람 가능

인천광역시고시 제2022-16호

공유수면매립실시계획 승인 고시

강화군 창후항 어촌뉴딜사업 공유수면매립실시계획 승인 신청에 대하여 「공유수면 관리 및 매립에 관한 법률」 제38조에 따라 승인하고, 같은 법 시행령 제48조에 따라 고시합니다.

관계도서는 인천광역시청(해양항만과, 032-440-4819)에서 열람할 수 있습니다.

2022. 1. 17.

인천광역시장

1. 매립실시계획의 승인 연월일 : 2022.1.17.
2. 매립면허취득자의 성명 및 주소
 - 성명: 강화군수
 - 주소: 인천광역시 강화군 강화읍 강화대로 394번지
3. 매립목적 : 어항시설용지
4. 매립공사 구역의 위치와 면적
 - 매립위치: 강화군 하점면 창후리 창후항 일원 공유수면(창후항지구)
 - 매립면적: 1,675.17㎡
5. 매립공사의 시행기간 : 2022. 3. 28. ~ 2023. 9. 27.
6. 매립예정지의 토지이용계획도 : (붙임) 참고.

붙임

토지이용계획도(강화군 창후항 어촌뉴딜사업)



인천광역시고시 제2022-17호

도시관리계획(용도지역, 도시계획시설: 학교, 공원, 도로) 결정(변경) 및 지형도면 고시

도시관리계획(용도지역, 도시계획시설: 학교, 공원, 도로)을 「국토의 계획 및 이용에 관한 법률」 제30조 및 같은 법 시행령 제25조에 따라 결정(변경)하고, 같은 법 제32조와 「토지이용규제기본법」 제8조 및 같은 법 시행령 제7조에 따라 지형도면을 고시합니다.

관계도서는 인천광역시청(공원조성과, ☎032-458-7042), 서구청(도시계획과, ☎032-560-4762)에 갖추어 놓았습니다.

2022. 1. 17.

인천광역시장

1. 결정 취지

- 「국토의 계획 및 이용에 관한 법률」 제2조제4호가목에 따른 도시관리계획(용도지역, 도시계획시설: 학교, 공원, 도로)을 결정(변경)하는 사항임

2. 위 치

- 인천광역시 서구 연희동 562번지 일원

3. 도시관리계획 결정(변경) 조서

가. 도시관리계획(용도지역) 결정(변경) 조서

구 분	면 적 (㎡)			구성비 (%)	비 고
	기 정	변 경	변경 후		
합 계	12,300	-	12,300	100.0	
제1종일반주거지역	-	증) 12,300	12,300	100.0	
보전녹지지역	12,300	감) 12,300	-	-	

○ 도시관리계획(용도지역) 결정(변경) 사유서

도면 표시 번호	위 치	용도지역		면 적 (㎡)	용적률	결정(변경) 사유
		기 정	변 경			
-	서구 연희동 562번지 일원	보전 녹지 지역	제1종 일반 주거지역	12,300	200% 이하	<ul style="list-style-type: none"> 연희공원 특례사업(공동주택) 및 경서3구역 오피스텔 건립 등 주거지 조성에 따른 초등학교 신설 「학교용지 조성 및 시설설치 일반 조건」의 기준(건폐율 50%이상, 용적율 150%이상)에 적합토록 제1종 일반주거지역으로 변경

나. 도시관리계획(도시계획시설) 결정(변경) 조서

1) 도시계획시설(도로) 결정(변경) 조서

구분	규 모				기능	연장(m)	기점	종점	사용 형태	주요 경과지	최초 결정일	비고
	등급	류별	번호	폭원 (m)								
기정	광로	3	32	40	주간선 도로	875	광로 2-4 (청라동 116-11)	동측 구역계 (청라동 116-11)	일반 도로	6호 근린공원	2005.8.24.	청라국제 도시 개발사업 2-①단계
변경	광로	3	32	40 (43)	주간선 도로	875 (215)	광로 2-4 (청라동 116-11)	동측 구역계 (청라동 116-11)	일반 도로	6호 근린공원	2005.8.24.	
신설	소로	1	325	11.5	국지 도로	38.3	광로 3-32	연희동 562번지	일반 도로	-	-	

○ 도시계획시설(도로) 결정(변경) 사유서

변경전 도로명	변경후 도로명	변 경 내 용	변 경 결 정 사 유
광로3-32	광로3-32	<ul style="list-style-type: none"> ○도로 폭원 일부 확폭 - 폭원(B) = 40m → 43m(증 3m) - 연장(L) = 215m 	<ul style="list-style-type: none"> ○초등학교 차량 진출입로 확보를 위한 국제대로 가감속차로 설치
-	소로1-325	<ul style="list-style-type: none"> ○도로신설 - 폭원(B) = 11.5m - 연장(L) = 38.3m 	<ul style="list-style-type: none"> ○초등학교 차량 진출입로 확보를 위한 도로 신설

2) 도시계획시설(공원) 결정(변경) 조서

구분	도면 표시 번호	시설명	시설의 종류	위치	면적(m ²)			최초 결정일	비고
					기정	변경	변경후		
변경	1	연희 공원	근린 공원	서구 연희동 산127번지 일원	1,028,104.3	감)12,300	1,015,804.3	1970.7.20. (건설부고시 제1970-344호)	
변경	6	연일 공원	근린 공원	서구 청라동 116-1번지 일원	30,552.7	감)1,151.9	29,400.8	2005. 8.24. (재경부고시 제2005-18호)	

○ 도시계획시설(공원) 결정(변경) 사유서

도면 표시 번호	시설명	변 경 내 용	변 경 결 정 사 유
1	연희 공원	<ul style="list-style-type: none"> ○변경: 1,028,104.3m² → 1,015,804.3m² (감 12,300m²) 	<ul style="list-style-type: none"> ○ 연희공원 특례사업(공동주택) 및 경서3구역 오피스텔 건립 등 주거지 조성에 따른 초등학교 신설 ○ 학교신설에 따라 연희공원(미조성 부지) 일부 해제
6	연일 공원	<ul style="list-style-type: none"> ○변경: 30,552.7m² → 29,400.8m² (감 1,151.9m²) 	<ul style="list-style-type: none"> ○ 연희공원 특례사업(공동주택) 및 경서3구역 오피스텔 건립 등 주거지 조성에 따른 초등학교 신설 ○ 초등학교 진출입도로(L=38.3m, B=11.5m) 신설에 따라 연일공원 일부 해제

3) 도시계획시설(학교) 결정(변경) 조서

구분	도면 표시 번호	시설명	시설의 세분	위치	면적(㎡)			최초 결정일	비고
					기정	변경	변경후		
신설	-	학교	초등 학교	서구 연희동 562번지 일원	-	증)12,300	12,300	-	

○ 도시계획시설(학교) 결정(변경) 사유서

도면 표시 번호	시설명	변 경 내 용	변 경 사 유
-	학교	○ 학교신설: 12,300㎡	○ 연희공원 특례사업(공동주택) 및 경서3구역 오피스텔 건립 등 주거지 구성에 따라, 학 생수요를 고려한 초등학교 신설

4. 지형도면: 게재 생략(갖추어 둔 장소의 지형도면과 같음)

- 토지이용규제정보서비스(<http://luris.molit.go.kr>)에서 열람 가능

인천광역시고시 제2022-18호

도시관리계획(시설:농원근린공원 및 농원근린공원 조성계획) 결정(변경) 및 지형도면 고시, 도시계획시설(농원근린공원)사업 실시계획(변경) 인가 고시

도시관리계획(시설:공원)에 대하여 『국토의 계획 및 이용에 관한 법률』 제30조, 제32조 및 시행령 제25조와 『토지이용규제기본법』 제8조에 따라 도시관리계획(시설: 농원근린공원) 결정(변경) 및 지형도면을 고시하고

『도시공원 및 녹지 등에 관한 법률』 제16조의2, 『국토의 계획 및 이용에 관한 법률』 제30조, 제32조 및 시행령 제25조와 『토지이용규제기본법』 제8조에 따라 도시관리계획(농원근린공원 조성계획) 결정(변경) 및 지형도면 고시합니다.

또한, 도시계획시설(농원근린공원)사업에 대하여 「국토의 계획 및 이용에 관한 법률」 제88조 및 같은 법 시행령 제97조에 따라 실시계획(변경)인가하고 같은 법 제91조 및 시행령 제100조에 따라 고시합니다.

관계도서는 연수구청(공원녹지과 ☎ 032-749-8722), 인천광역시청(공원조성과 ☎ 032-458-7048)에 비치하였습니다.

2022. 1. 17.

인천광역시장

1. 도시관리계획(시설:농원근린공원) 결정(변경)에 관한 사항

가. 도시계획시설(농원근린공원)

○ 도시관리계획(도시계획시설:농원근린공원) 결정(변경) 조서

구분	시설명	시설의 종 류	위 치	면 적(m ²)		최 초 결정일	비고
				기정	변경		
변경	농원 공원	근린 공원	연수구 동춘동 199번지 일원	44,285.9	44,231.0	1966.8.31. (건고 제2701호)	감54.9m ²

○ 도시관리계획(도시계획시설:농원근린공원) 결정(변경) 사유서

시설명	변경내용	변경사유
농원 공원	○ 면적변경(감 54.9㎡) : 44,285.9㎡ → 44,231.0㎡	○ 지적 측량에 따른 면적 변경 (도시계획선 변경 없음)

나. 지형도면: 시보게재생략(열람 장소에 비치)

○ 토지이음(<http://eum.go.kr>)에서 열람가능

2. 도시관리계획(농원근린공원 조성계획) 결정(변경)에 관한 사항

가. 도시계획시설: 도시공원(공원: 농원근린공원)

나. 위 치: 인천광역시 연수구 동춘동 199번지 일원

다. 면 적: 44,231㎡

라. 도시계획시설(농원근린공원 조성계획) 결정(변경) 조서[붙임 1]

마. 지형도면: 시보게재 생략(열람 장소에 비치)

○ 토지이음(<http://eum.go.kr>)에서 열람가능

3. 실시계획(변경)인가에 관한 사항

가. 사업시행지의 위치(변경없음)

○ 인천광역시 연수구 동춘동 199번지 일원

나. 사업의 종류 및 명칭(변경없음)

1) 종 류: 도시계획시설사업(도시공원 중 근린공원)

2) 명 칭: 농원근린공원 조성사업

다. 면적 및 규모(변경)

○ 기정: 44,797㎡

○ 변경: 44,231㎡

라. 사업시행자의 성명 및 주소(변경없음)

○ 사업시행자 : 인천광역시 연수구청장

○ 주 소 : 인천광역시 연수구 원인재로 115(동춘동)

마. 사업의 착수예정일 및 준공예정일(변경)

○ 당초: 실시계획인가일로부터 ~ 2022. 12. 31.

○ 변경: 실시계획인가일로부터 ~ 2024. 12. 31.

바. 사용 또는 수용할 토지 또는 건물의 소재지·지번·지목 및 면적,
소유권과 소유권외의 권리 명세 및 그 소유자·권리자의 성명·주소
: 붙임 토지조서(변경)

사. 『국토의 계획 및 이용에 관한 법률』 제99조의 규정에 의한 공
공시설 등의 귀속 및 양도에 관한 사항(변경없음)

붙임: 1. 도시계획시설(농원근린공원 조성계획) 결정(변경) 조서 1부.
2. 실시계획(변경)인가 조건 1부.
3. 토지조서 1부.

【붙임 1】

도시관리계획(농원근린공원 조성계획) 결정(변경) 조서

가. 총괄표(위치 : 인천광역시 연수구 동춘동 199번지 일원)

구 분			변 경 전						변 경 후						비 고
			부지면적 (㎡)	시설면적 (㎡)	건 축 물			공 작 물 (기)	부지면적 (㎡)	시설면적 (㎡)	건 축 물			공 작 물 (기)	
					동수 (동)	바닥 면적 (㎡)	연 면적 (㎡)				동수 (동)	바닥 면적 (㎡)	연 면적 (㎡)		
계			44,797	12,947	4	625	625	136	44,231	12,922	4	625	625	154	시설율: 29.2%
공 원 시 설	시 설 계		12,947	12,947	4	625	625	136	12,922	12,922	4	625	625	154	감) 25
	기 반 시 설	소계	5,162	5,162	-	-	-	-	5,137	5,137	-	-	-	-	감) 25
		도로	4,705	4,705	-	-	-	-	4,691	4,691	-	-	-	-	감) 14
		광장	457	457	-	-	-	-	446	446	-	-	-	-	감) 11
	조경시설		1,205	1,205	-	-	-	2	1,205	1,205	-	-	-	2	-
	휴양시설		1,320	1,320	-	-	-	63	1,320	1,320	-	-	-	63	-
	유희시설		1,075	1,075	-	-	-	7	1,075	1,075	-	-	-	7	-
	운동시설		990	990	-	-	-	2	990	990	-	-	-	20	-
	교양시설		2,950	2,950	4	625	625	-	2,950	2,950	4	625	625	-	-
	편익시설		245	245	-	-	-	-	245	245	-	-	-	-	-
	관리시설		-	-	-	-	-	62	-	-	-	-	-	62	-
	기타시설		-	-	-	-	-	-	-	-	-	-	-	-	-
녹지 / 기타			31,850	-	-	-	-	-	31,309	-	-	-	-	-	감) 541
시설율(% (법정 % 이하)			시설율 : 28.8% • 녹지율 : 71.2%						시설율 : 29.2% • 녹지율 : 70.8%						

나. 시설조서

구 분	시설명	변 경 전							변 경 후							비고
		부호	부지 면적 (㎡)	시설 면적 (㎡)	건 축 물			공작물 (기)	부호	부지 면적 (㎡)	시설 면적 (㎡)	건 축 물			공작물 (기)	
					동수 (동)	바닥 면적 (㎡)	연적 (㎡)					동수 (동)	바닥 면적 (㎡)	연적 (㎡)		
합 계			44,797	12,947	4동	625	625	136		44,231	12,922	4동	625	625	154	감) 566
기 반 시 설	계		5,162	5,162	-	-	-	-		5,137	5,137	-	-	-	-	감) 25
	도로		4,705	4,705	-	-	-	-		4,691	4,691	-	-	-	-	감) 14
	광장	가	457	457	-	-	-	-	가	446	446	-	-	-	-	감) 11
	광장1	가-1	(310)	(310)	-	-	-	-	가-1	(299)	(299)	-	-	-	-	(감) 11)
	광장2	가-2	(62)	(62)	-	-	-	-	가-2	(62)	(62)	-	-	-	-	
	광장3	가-3	(85)	(85)	-	-	-	-	가-3	(85)	(85)	-	-	-	-	
조 경 시 설	계		1,205	1,205	-	-	-	2		1,205	1,205	-	-	-	2	
	연못	나	360	360	-	-	-	-	나	360	360	-	-	-	-	
	잔디마당	다	310	310	-	-	-	-	다	310	310	-	-	-	-	
	관목원	라	365	365	-	-	-	-	라	365	365	-	-	-	-	
	옹달샘	마	170	170	-	-	-	-	마	170	170	-	-	-	-	
	플랜터	①	-	-	-	-	-	(2)	①	-	-	-	-	-	(2)	
휴 양 시 설	계		1,320	1,320	-	-	-	63		1,320	1,320	-	-	-	63	
	커뮤니티쉼터	바	350	350	-	-	-	-	바	350	350	-	-	-	-	
	커뮤니티하우스	②	-	-	-	-	-	(1)	②	-	-	-	-	-	(1)	
	풍욕장	사	200	200	-	-	-	-	사	200	200	-	-	-	-	
	풍욕의자	③	-	-	-	-	-	(9)	③	-	-	-	-	-	(9)	
	조경휴게소	아	250	250	-	-	-	-	아	250	250	-	-	-	-	
	쉼터	자	520	520	-	-	-	-	자	520	520	-	-	-	-	
	쉼터-1	자-1	(80)	(80)	-	-	-	-	자-1	(80)	(80)	-	-	-	-	
	파고라	④	-	-	-	-	-	(8)	④	-	-	-	-	-	(8)	
	평의자	⑤	-	-	-	-	-	(24)	⑤	-	-	-	-	-	(24)	파고라하부
	등의자	⑥	-	-	-	-	-	(10)	⑥	-	-	-	-	-	(10)	
	쉼터-2	자-2	(170)	(170)	-	-	-	-	자-2	(170)	(170)	-	-	-	-	
	연식의자	⑦	-	-	-	-	-	(10)	⑦	-	-	-	-	-	(10)	
	쉼터-3	자-3	(270)	(270)	-	-	-	-	자-3	(270)	(270)	-	-	-	-	
	육각정자	⑧	-	-	-	-	-	(1)	⑧	-	-	-	-	-	(1)	

구 분	시설명	변 경 전							변 경 후							비고
		부호	부지면적 (㎡)	시설 면적 (㎡)	건 축 물			공작물 (기)	부호	부지면적 (㎡)	시설 면적 (㎡)	건 축 물			공작물 (기)	
					동수 (동)	바닥 면적 (㎡)	연 면적 (㎡)					동수 (동)	바닥 면적 (㎡)	연 면적 (㎡)		
유 회 시 설	계		1,075	1,075	-	-	-	7		1,075	1,075	-	-	-	7	
	자연놀이터	차	785	785	-	-	-	-	차	785	785	-	-	-	-	
	미끄럼대	㉑	-	-	-	-	-	(4)	㉑	-	-	-	-	-	(4)	
	그물오르기	㉒	-	-	-	-	-	(2)	㉒	-	-	-	-	-	(2)	
	지형놀이터	카	290	290	-	-	-	-	카	290	290	-	-	-	-	
	오르고넘기	㉓	-	-	-	-	-	(1)	㉓	-	-	-	-	-	(1)	
운 동 시 설	계		990	990	-	-	-	20		990	990	-	-	-	20	
	체력단련장	타	890	890	-	-	-	-	타	890	890	-	-	-	-	
	체력단련장-1	타-1	(310)	(310)	-	-	-	-	타-1	(310)	(310)	-	-	-	-	
	체력단련장-2	타-2	(90)	(90)	-	-	-	-	타-2	(90)	(90)	-	-	-	-	
	체력단련장-3	타-3	(230)	(230)	-	-	-	-	타-3	(230)	(230)	-	-	-	-	
	체력단련장-4	타-4	(180)	(180)	-	-	-	-	타-4	(180)	(180)	-	-	-	-	
	체력단련장-5	타-5	(80)	(80)	-	-	-	-	타-5	(80)	(80)	-	-	-	-	
	건강쉼터	과	100	100	-	-	-	-	과	100	100	-	-	-	-	
	체력단련시설	㉔	-	-	-	-	-	(20)	㉔	-	-	-	-	-	(20)	
교 양 시 설	계		2,950	2,950	4동	625	625	-		2,950	2,950	4동	625	625	-	
	문화체험관	1	840	840	2동	262	262	-	1	840	840	2동	262	262	-	
	문화전시관	2	840	840	1동	195	195	-	2	840	840	1동	195	195	-	
	문화프로그램관	3	1,270	1,270	1동	168	168	-	3	1,270	1,270	1동	168	168	-	
편 의 시 설	계		245	245	-	-	-	-		245	245	-	-	-	-	
	주차장	하	245	245	-	-	-	-	하	245	245	-	-	-	-	8대
공 원 관 리 시 설	계		-	-	-	-	-	62		-	-	-	-	-	62	
	수목 보호울타리	㉕	-	-	-	-	-	(3)	㉕	-	-	-	-	-	(3)	
	우물	㉖	-	-	-	-	-	(1)	㉖	-	-	-	-	-	(1)	
	종합안내판	㉗	-	-	-	-	-	(2)	㉗	-	-	-	-	-	(2)	
	블라드	㉘	-	-	-	-	-	(2)	㉘	-	-	-	-	-	(2)	
	공원등	㉙	-	-	-	-	-	(42)	㉙	-	-	-	-	-	(42)	
	CCTV	㉚	-	-	-	-	-	(12)	㉚	-	-	-	-	-	(12)	
녹지 및 기타				31,850	-	-	-	-	-	31,309	-	-	-	-	-	합) 541

다. 도로조서

구분	등급	류별	번호	폭원(m)	연장(m)	면적(m ²)	기능	기점	종점	비고
기정	합계				1,852	4,705				
변경					1,842	4,691				
기정	광로	계			(39)	(1,972)				
기정			1	50.0	(39)	(1,972)	연결로	도로	도로	중복결정(제외)
기정	소로	계			395	1,725				
기정		2	1	8.0	(92)	(322)	연결로	외부도로	광로1	중복결정(제외)
기정		3	1	5.5	39	230	진입로	외부도로	소3-3	
기정		3	2	4.0	230	940	연결로	소3-1	문화프로그램관	
기정		3	3	4.0	117	510	연결로	관목원	소3-2	
기정		3	4	4.0	9	45	연결로	소3-3	문화전시관	
기정	산책로	계			1,457	2,980				
변경		계			1,447	2,966				
기정			1	3.0	75	240	진입로	외부도로	소3-2	
기정			2	2.0	80	165	진입로	기존등산로	광장-3	
기정			3	1.5	23	34	진입로	외부도로	산책로2	
기정			4	1.5	30	45	진입로	기존등산로	산책로20	
기정			5	2.0	52	110	진입로	외부도로	광장-1	
기정			6	2.0	30	62	진입로	외부도로	산책로1	
변경			6	2.0	29	58	진입로	외부도로	산책로1	
기정			7	1.5~2.0	90	165	진입로	기존등산로	소3-3	
기정			8	2.0	95	192	진입로	기존등산로	외부도로	
기정			9	2.0	48	72	진입로	기존등산로	소로3-2	
기정			10	3.0	7	25	연결로	소3-2	산책로1	
기정			11	3.0	155	473	연결로	산책로1	광장-1	
변경			11	3.0	150	469	연결로	산책로1	광장-1	
기정			12	2.0	68	136	연결로	산책로6	소3-2	
기정			13	2.0	60	120	연결로	산책로7	웅달샘	
기정			14	2.0	90	190	연결로	산책로8	산책로7	
기정			15	2.0	50	110	연결로	산책로7	산책로14	
기정			16	2.0	85	175	연결로	산책로11	산책로17	
기정			17	2.0	75	150	연결로	산책로16	산책로5	
기정			18	2.0	10	20	연결로	산책로11	산책로16	
변경			18	2.0	7	14	연결로	산책로11	산책로16	
기정			19	2.0	25	50	연결로	산책로20	광장-2	
기정			20	1.5	105	157	연결로	산책로2	건강쉼터	
기정			21	1.5	32	50	연결로	산책로2	산책로20	
기정			22	1.5	80	120	연결로	소3-2	소3-3	
기정			23	1.5	3	6	연결로	자연놀이터	연못	
기정			24	1.5	26	39	연결로	산책로22	소로3-3	
기정			25	1.5	24	36	연결로	소로3-3	웅달샘	
기정			26	1.0	28	28	연결로	산책로8	산책로15	
기정			27	1.0	10	10	연결로	소3-2	산책로12	

【붙임 2】

실시계획(변경)인가 조건

1. 사업을 시행함에 있어『국토의 계획 및 이용에 관한 법률』및『도시공원 및 녹지 등에 관한 법률』등 제규정과 다른 법령에 저촉되는 사항을 검토하고 관계법에 따른 절차를 이행한 후 시행한다.
2. 국공유지 관련부서(기협의, 협의 진행중 사항 포함)와 무상귀속, 관리처분, 사용허가 등의 사항 협의를 통하여 사업추진에 지장이 없도록 하여야 한다.
3. 사업을 완료하였을 때에는『국토의 계획 및 이용에 관한 법률』제98조 규정에 따라 공사완료 공고 절차를 이행하여야 한다.
4. 해당사업은『지적확정측량 대상요건 및 토지개발사업 고시(국토교통부 고시 제2014-468호)』에 따른 지적확정측량 대상임에 따라 공사완료 공고 신청 시 지적확정측량 결과를 제출하여야 한다.
5. 도시계획시설사업 추진과 관련하여 민원이 발생하지 않도록 사전에 제반조치를 강구하여 시행하여 주시고, 민원 발생 시에는 사업시행자가 즉시 책임지고 조치하여야 한다.
6. 실시계획인가를 위하여 관련기관 협의 등에 따른 최초 실시계획인가부터 금회(변경)인가까지 부여된 모든 인가 조건을 반드시 이행하여야하며, 사업계획의 변경으로 협의내용 변경 사유 발생 시에는 담당부서와 재협의 하여야 한다.
7. 기타 시행과정에서 각종 법령 및 관련 지침을 준수(이행)하여야 하며, 필요한 사항은 인가권자가 별도로 지시할 수 있다.

【붙임 3】

□ 토지조서(변경)

일련 번호	구분	소재지		지번	지목	공부면적 (㎡)	편입면적 (㎡)	소 유 자			이해관계인			비고
		구	동					성 명	주 소	지분	성명	주소	권리종류	
합 계	기 정					83,809.3	44,797.0							
	변 경					44,231.0	44,231.0							
1	기정	연수구	동춘동	산5	임	18,300.0	4,033.4	정○진	인천광역시 연수구 동춘동 ○	10000/ 18300				
								정○우	인천광역시 연수구 동곡재로○	8300/ 18300				
	변경	연수구	동춘동	산5-5	임	4,139.0	4,139.0	정○진	인천광역시 연수구 동춘동 ○	200/366				
								정○우	인천광역시 연수구 동곡재로○	166/366				
2	기정	연수구	동춘동	산5-1	도	1,546.0	695.0	국(건설교통부)		1/1				
	변경	연수구	동춘동	산5-6	도	696.0	696.0	국(건설교통부)		1/1				
3	기정	연수구	동춘동	산7	임	12,195.0	2,696.7	정○진	인천광역시 연수구 동춘동 ○	1/1				
	변경	연수구	동춘동	산7-3	임	2,789.0	2,789.0	정○진	인천광역시 연수구 동춘동 ○	1/1				
4	기정	연수구	동춘동	산8	임	1,912.0	1,912.0	장○정	인천광역시 연수구 동곡재로117번길 ○	1/2				
								이○원	인천광역시 연수구 동곡재로117번길 ○	1/2				
	변경	연수구	동춘동	산8	임	1,912.0	1,912.0	장○정	인천광역시 연수구 동곡재로117번길 ○	1/2				
								이○원	인천광역시 연수구 동곡재로117번길 ○	1/2				
5	기정	연수구	동춘동	산8-2	도	364.0	305.2	국(건설교통부)		1/1				
	변경	연수구	동춘동	산8-4	도	330.0	330.0	국(건설교통부)		1/1				

일련 번호	구분	소재지		지번	지목	공부면적 (㎡)	편입면적 (㎡)	소유자			이해관계인			비고
		구	동					성명	주소	지분	성명	주소	관리종류	
6	기정	연수구	동춘동	산9-1	임	11,073.0	4,395.0	해주○중중	인천광역시 연수구 남촌동○	1/1				
	변경	연수구	동춘동	산9-18	임	4,686.0	4,686.0	해주○중중	인천광역시 연수구 남촌동○	1/1				
7	기정	연수구	동춘동	산9-3	임	2,500.0	2,500.0	오○석	남동구 만수동 ○	1/1				
	변경	연수구	동춘동	산9-3	임	2,500.0	2,500.0	오○석	남동구 만수동 ○	1/1				
8	기정	연수구	동춘동	산9-5	임	685.0	685.0	대한불교 ○	인천광역시 연수구 동춘동 ○	1/1				
	변경	연수구	동춘동	산9-5	임	685.0	685.0	대한불교 ○	인천광역시 연수구 동춘동 ○	1/1				
9	기정	연수구	동춘동	산9-13	임	1,367.0	1,367.0	이○원	인천광역시 연수구 청량로185번길 ○	1/3				
								이○천	인천광역시 연수구 청량로185번길 ○	1/3				
								이○선	인천광역시 연수구 만우금로○	1/3				
	변경	연수구	동춘동	산9-13	임	1,367.0	1,367.0	이○원	인천광역시 연수구 한나루로105번길 ○	1/2				
								이○선	인천광역시 연수구 원인재로 ○	1/2				
10	기정	연수구	동춘동	산9-17	임	78.0	78.0	이○선	인천광역시 연수구 동곡재로160번길○	26.446/78				
								문○선	인천광역시 연수구 동곡재로160번길○	51.554/78	○농협 협동조합	서울 강서구 금남화로 ○	근저당권	
	변경	연수구	동춘동	산9-19	임	37.0	37.0	이○선	인천광역시 연수구 동곡재로160번길○	13223/39000				
								문○선	인천광역시 연수구 동곡재로160번길○	25777/39000	○농협 협동조합	서울 강서구 금남화로 ○	근저당권	
11	기정	연수구	동춘동	산11-3	구	11.0	11.0	국(건설교통부)						

일련 번호	구분	소재지		지번	지목	공부면적 (㎡)	편입면적 (㎡)	소유자			이해관계인			비고
		구	동					성명	주소	지분	성명	주소	관리종류	
	변경	연수구	동춘동	산11-3	구	11.0	11.0	국(건설교통부)						
12	기정	연수구	동춘동	산11-8	임	409.0	409.0	장○환	서울시 강남구 논현동 ○	1/1				
	변경	연수구	동춘동	산11-8	임	409.0	409.0	장○환	서울시 강남구 논현동 ○	1/1				
13	기정	연수구	동춘동	산11-12	임	2,728.0	2,728.0	박○준	서울시 강남구 논현동 ○	1/1				
	변경	연수구	동춘동	산11-12	임	2,728.0	2,728.0	박○준	서울시 강남구 논현동 ○	1/1				
14	기정	연수구	동춘동	산11-14	구	369.0	369.0	국(건설교통부)		1/1				
	변경	연수구	동춘동	산11-14	구	369.0	369.0	국(건설교통부)		1/1				
15	기정	연수구	동춘동	산11-15	구	78.0	78.0	국(건설교통부)		1/1				
	변경	연수구	동춘동	산11-15	구	78.0	78.0	국(건설교통부)		1/1				
16	기정	연수구	동춘동	산12	임	129.0	129.0	인천광역시		1/1				
	변경	연수구	동춘동	산12-3	임	55.0	55.0	인천광역시		1/1				
17	기정	연수구	동춘동	산13	임	13,289.0	7,313.7	송○상	서울시 구로구 구로동 ○	3494/4182				
								인천광역시		688/4182				
	변경	연수구	동춘동	산13-4	임	6,795.0	6,795.0	송○상	서울시 구로구 구로동 ○	1747/2091				
								인천광역시		344/2091				
18	기정	연수구	동춘동	189	답	1,382.0	718.7	정○모	인천광역시 연수구 청학동 ○	1/1				
	변경	연수구	동춘동	189-1	답	706.0	706.0	정○모	인천광역시 연수구 청학동 ○	1/1				
19	기정	연수구	동춘동	199	대	1,373.0	1,373.0	장○희	인천광역시 서구 가좌동 ○	1/1				
	변경	연수구	동춘동	199	대	1,373.0	1,373.0	장○희	인천광역시 서구 가좌동 ○	1/1				

일련 번호	구분	소재지		지번	지목	공부면적 (㎡)	편입면적 (㎡)	소유자			이해관계인			비고
		구	동					성명	주소	지분	성명	주소	권리종류	
20	기정	연수구	동춘동	222-77	임	4,329.0	4,329.0	이○구	경기도 군포시 산본동 ○	1/1				
	변경	연수구	동춘동	222-77	임	4,329.0	4,329.0	이○구	경기도 군포시 산본동 ○	1/1				
21	기정	연수구	동춘동	222-86	도	1,446.0	1,446.0	인천광역시		1/1				
	변경	연수구	동춘동	222-97	도	1,442.0	1,442.0	인천광역시		1/1				
22	기정	연수구	동춘동	222-90	도	1,514.0	1,514.0	인천광역시		1/1				
	변경	연수구	동춘동	222-90	도	1,514.0	1,514.0	인천광역시		1/1				
23	기정	연수구	동춘동	222-91	도	371.0	371.0	인천광역시		1/1				
	변경	연수구	동춘동	222-91	도	371.0	371.0	인천광역시		1/1				
24	기정	연수구	동춘동	223	전	1,606.0	1,606.0	김○근	남동구 구월동 ○	5/10				
								한○순	옥련동 ○	3/10	한국자산 관리공사	서울 강남구 역삼동○	가압류	
											○금융 주식회사	서울 강남구 역삼동○	가압류	
								김○운	인천 연수구 옥련동 ○	2/10	이○구	인천 남동구 간석동 ○	근저당권	
	변경	연수구	동춘동	223	전	1,606.0	1,606.0	김○나	인천 연수구 경원대로119번길 ○	5/30				
								김○희	인천 연수구 경원대로119번길 ○	5/30				
								인천광역시 연수구		5/30				
								김○운	인천 연수구 옥련로99번길 ○	6/30	이○구	인천 남동구 간석동 ○	근저당권	
								한○순	인천 연수구 옥련동 ○	9/30				

일련 번호	구분	소재지		지번	지목	공부면적 (㎡)	편입면적 (㎡)	소유자			이해관계인			비고
		구	동					성명	주소	지분	성명	주소	관리종류	
25	기정	연수구	동춘동	223-1	도	40.0	40.0	인천광역시		1/1				
	변경	연수구	동춘동	223-1	도	40.0	40.0	인천광역시		1/1				
26	기정	연수구	동춘동	223-2	도	293.0	293.0	인천광역시		1/1				
	변경	연수구	동춘동	223-2	도	293.0	293.0	인천광역시		1/1				
27	기정	연수구	동춘동	236-3	도	44.0	44.0	송○상	서울시 구로구 구로동 ○	3494/4182				
								인천광역시		688/4182				
	변경	연수구	동춘동	236-3	도	44.0	44.0	송○상	서울시 구로구 구로동 ○	3494/4182				
								인천광역시		688/4182				
28	기정	연수구	동춘동	783-25	도	151.0	20.4	국(건설교통부)		1/1				
	변경	연수구	동춘동	783-52	도	20.0	20.0	국(건설교통부)		1/1				
29	기정	연수구	동춘동	783-27	도	209.0	209.0	인천광역시		1/1				
	변경	연수구	동춘동	783-53	도	203.0	203.0	인천광역시		1/1				
30	기정	연수구	동춘동	783-28	도	282.0	282.0	인천광역시		688/4182				
								인천광역시 연수구		3494/4182				
	변경	연수구	동춘동	783-28	도	282.0	282.0	인천광역시		688/4182				
								인천광역시 연수구		3494/4182				
31	기정	연수구	동춘동	783-35	임	4.0	4.0	송○상	서울시 구로구 구로동 ○	3494/4182				
								인천광역시		688/4182				

일련 번호	구분	소재지		지번	지목	공부면적 (㎡)	편입면적 (㎡)	소유자			이해관계인			비고
		구	동					성명	주소	지분	성명	주소	관리종류	
	변경	연수구	동춘동	783-35	임	4.0	4.0	송○상	서울시 구로구 구로동 ○	3494/4182				
								인천광역시		688/4182				
32	기정	연수구	동춘동	783-44	도	349.0	25.1	국(건설교통부)		1/1				
	변경	연수구	동춘동	783-54	도	25.0	25.0	국(건설교통부)		1/1				
33	기정	연수구	동춘동	783-46	도	218.0	157.0	국(건설교통부)		1/1				
	변경	연수구	동춘동	783-55	도	120.0	120.0	국(건설교통부)		1/1				
34	기정	연수구	동춘동	851-2	구	671.0	252.0	국(농림축산식품부)		1/1				
	변경	연수구	동춘동	851-5	구	266.0	266.0	국(농림축산식품부)		1/1				
35	기정	연수구	동춘동	851-3	구	85.0	1.5	국(농림축산식품부)		1/1				
	변경	연수구	동춘동	851-6	구	1.0	1.0	국(농림축산식품부)		1/1				
36	기정	연수구	동춘동	855	구	870.0	870.0	국(농림축산식품부)		1/1				
	변경	연수구	동춘동	855	구	850.0	850.0	국(농림축산식품부)		1/1				
37	기정	연수구	동춘동	855-5	구	1.0	1.0	국(농림축산식품부)		1/1				
	변경	연수구	동춘동	855-5	구	1.0	1.0	국(농림축산식품부)		1/1				
38	기정	연수구	동춘동	855-6	전	143.0	140.0	국(기획재정부)		1/1				

일련 번호	구분	소재지		지번	지목	공부면적 (㎡)	편입면적 (㎡)	소유자			이해관계인			비고
		구	동					성명	주소	지분	성명	주소	관리종류	
	변경	연수구	동춘동	855-6	전	139.0	139.0	국(기획재정부)		1/1				
39	기정	연수구	동춘동	900	도	113.0	113.0	국(건설교통부)		1/1				
	변경	연수구	동춘동	900	도	113.0	113.0	국(건설교통부)		1/1				
40	기정	연수구	동춘동	902	도	56.0	56.0	국(건설교통부)		1/1				
	변경	연수구	동춘동	902	도	56.0	56.0	국(건설교통부)		1/1				
41	기정	연수구	동춘동	950-7	도	306.3	306.3	인천광역시 연수구		1/1				
	변경	연수구	동춘동	950-8	도	210.0	210.0	인천광역시 연수구		1/1				
42	기정	연수구	동춘동	950-3	잡	637.0	637.0	인천광역시 연수구		1/1				
	변경	연수구	동춘동	950-3	잡	637.0	637.0	인천광역시 연수구		1/1				
43	기정	연수구	동춘동	855-3	잡	212.0	212.0	국(기획재정부)		1/1				
	변경	-	-	-	-	-	-	-		-				폐지
44	기정	연수구	동춘동	855-4	잡	71.0	71.0	국(기획재정부)		1/1				
	변경	-	-	-	-	-	-	-		-				폐지

인천광역시경제자유구역청고시 제2022-2호

인천경제자유구역 영종국제도시 인천국제공항
일부 준공(1차) 고시

인천광역시경제자유구역청고시 제2018-40호(2018.10.22) 및 제2021-25호(2021.05.10.)로
고시된 ‘인천경제자유구역 영종국제도시 인천국제공항’ 중 일부 지역에 대하여 『경제
자유구역의 지정 및 운영에 관한 특별법』 제14조 및 동법 시행령 제13조에 의거 다음과
같이 일부 준공(1차) 고시합니다.

2022. 1. 17.

인 천 경 제 자 유 구 역 청 장

1. 개발사업의 명칭

- 명 칭 : 인천경제자유구역 영종국제도시 인천국제공항 일부 준공(1차)

2. 개발사업시행자의 성명과 주소

- 사업시행자 : 인천국제공항공사 사장
- 주소 : 인천광역시 중구 공항로 424번길 47

3. 개발사업시행지역의 위치·면적 및 용도별 면적

- 위치 : 인천광역시 중구 운서동 일원 (인천국제공항 내)
- 면적 : 전체면적 17,284,000㎡ 중 4,927,931.2㎡(28.6%)
- 용도별 면적

〈 인천경제자유구역 영종지구 인천국제공항 일부 준공(1차) 토지이용계획표 〉

구 분		계 획 면적		준공 면적		비 고
		면적(m ²)	구성비(%)	면적(m ²)	구성비(%)	
합 계		17,284,000.0	100.0	4,927,931.2	28.6	
상업업무 시설용지	소 계	2,314,000.0	13.4	239,951.3	10.4	
	상업시설	128,000.0	0.7	11,366.0	8.9	
	복합시설	1,832,000.0	10.6	177,661.7	9.7	
	업무시설	354,000.0	2.0	50,923.6	14.4	
산업·물류시설용지		4,617,000.0	26.7	1,915,717.5	41.5	
관광위락시설용지(숙박시설)		79,000.0	0.5	79,000.0	100.0	
공항내 지원 시설용지	소 계	8,037,000.0	46.5	2,693,262.4	33.5	
	문화시설	73,000.0	0.4	44,691.3	61.2	
	공공청사	91,000.0	0.5	69,812.6	76.7	
	체육시설	741,000.0	4.3	741,000.0	100.0	
	주유소	12,000.0	0.1	5,833.2	48.6	
	공급처리시설	169,000.0	1.0	169,000.0	100.0	
	문화재	70,000.0	0.4	-	-	
	도시기반시설(유수지)	1,856,000.0	10.7	272,919.3	14.7	
	공원	581,000.0	3.4	80,632.5	13.8	
	녹지(공공공지)	1,806,000.0	10.4	388,482.4	21.5	
	도로	999,000.0	5.8	803,741.6	80.5	
	광장	79,000.0	0.5	20,679.7	26.2	
	주차장	337,000.0	1.9	63,952.9	19.0	
	항공기정비고	1,143,000.0	6.6	-	-	
	공항시설	80,000.0	0.5	32,516.9	40.7	
기타용지	유보지	2,237,000.0	12.9	-	-	
계 획 미수립지역		-	-	-	-	

주) 인천광역시경제자유구역청 고시 제2021-25호(2021.05.10.)

〈 인천경제자유구역 영종지구 인천국제공항 단지별 일부 준공 토지이용계획표 〉

구 분		면적(m ²)			
		계	제1산업물류	제2산업물류	IBC_I
합 계		4,927,931.2	1,807,494.2	1,323,361.3	1,797,075.7
상업업무 시설용지	소 계	239,951.3	17,731.2	-	222,220.1
	상업시설	11,366.0	-	-	11,366.0
	복합시설	177,661.7	-	-	177,661.7
	업무시설	50,923.6	17,731.2	-	33,192.4
산업·물류시설용지		1,915,717.5	914,740.5	1,000,977.0	-
관광위락시설용지(숙박시설)		79,000.0	-	-	79,000.0
공항내 지원 시설용지	소 계	2,693,262.4	875,022.5	322,384.3	1,495,855.6
	문화시설	44,691.3	44,691.3	-	-
	공공청사	69,812.6	-	-	69,812.6
	체육시설	741,000.0	-	-	741,000.0
	주유소	5,833.2	-	-	5,833.2
	공급처리시설	169,000.0	117,919.4	4,514.3	46,566.3
	문화재	-	-	-	-
	도시기반시설(유수지)	272,919.3	173,055.9	-	99,863.4
	공원	80,632.5	77,445.3	-	3,187.2
	녹지(공공공지)	388,482.4	126,507.8	39,498.3	222,476.3
	도로	803,741.6	309,417.8	246,883.0	247,440.8
	광장	20,679.7	-	-	20,679.7
	주차장	63,952.9	24,956.8	-	38,996.1
	항공기정비고	-	-	-	-
	공항시설	32,516.9	1,028.2	31,488.7	-
기타용지	유보지	-	-	-	-
계획 미수립지역		-	-	-	-

주) 제2산업물류단지는 세부토지용도 면적을 적용함


4. 준공일 : 2022. 1. 17.

5. 주요 시설물의 관리처분에 관한 사항

○ 해당없음

- 금회 일부 준공(1차)에 따른 모든 지원(기반)시설 등은 ‘인천국제공항공사’에서 소유 및 유지·관리 함

6. 일부 준공 위치도

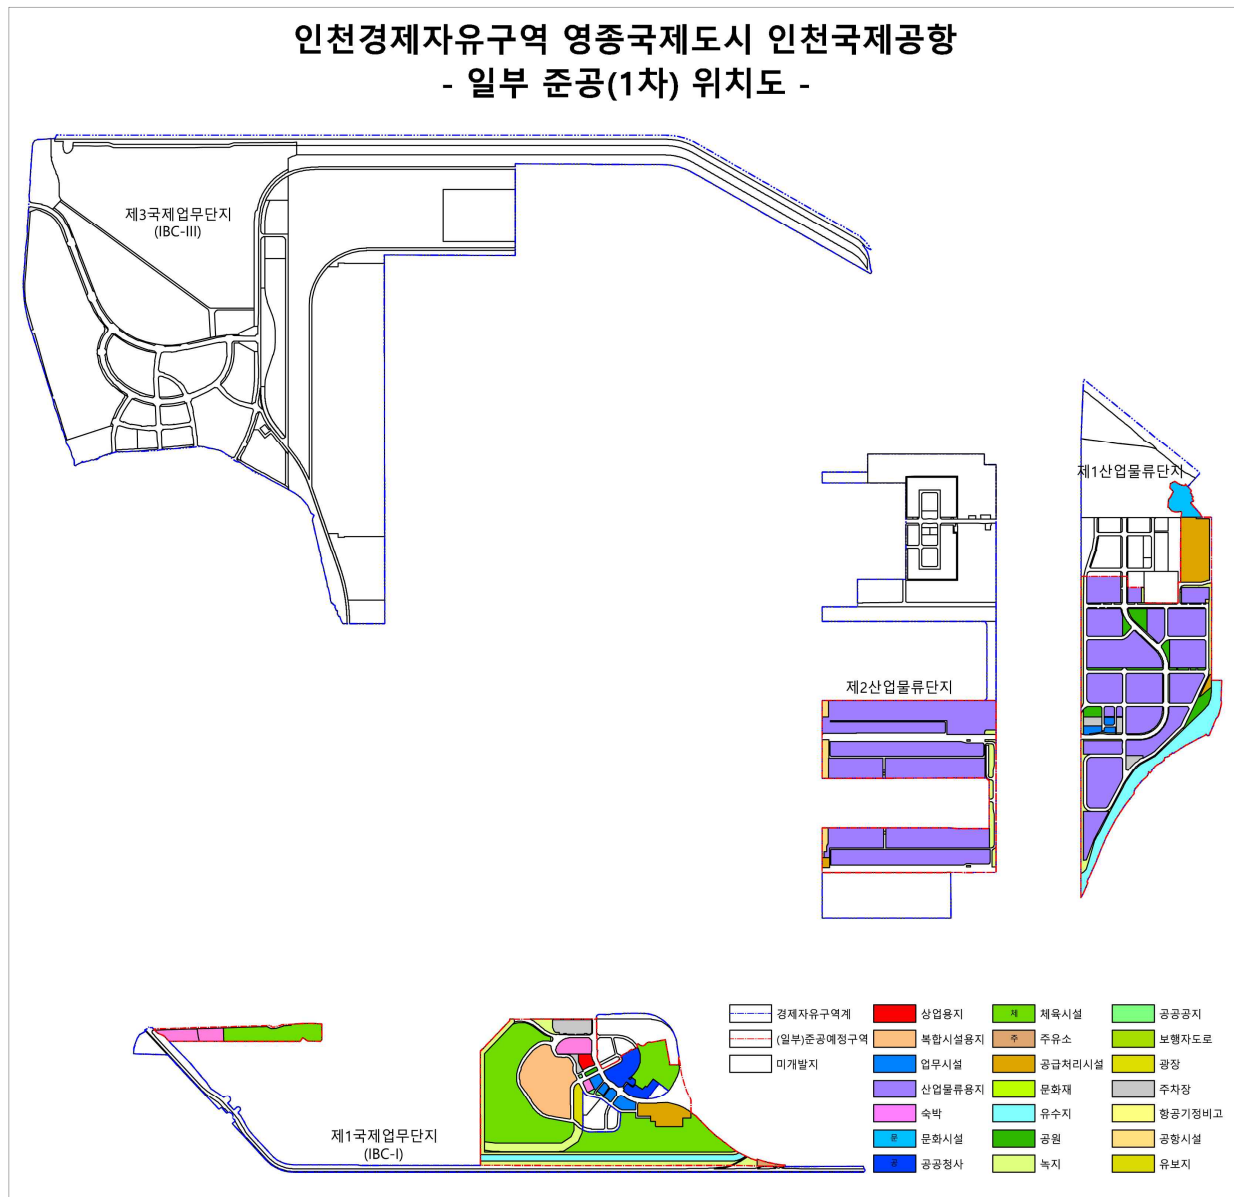

7. 관계도서 열람

- 관계도서 및 본 고시에 게재 생략된 부부는 인천경제자유구역 영종청라개발과 (032-453-7583), 인천국제공항공사(032-741-5663)에서 열람 가능합니다.
(관계도서 게재 생략)

공 고

인천광역시공고 제2022-66호

2022년도 중소기업 육성자금 지원계획 공고

「인천광역시 중소기업경영안정자금 지원 및 운용 조례」 제6조 및 「인천광역시 중소기업육성기금 설치 및 운용 조례」 제13조의 규정에 의거 2022년도 인천광역시 중소기업육성자금 지원계획을 다음과 같이 공고합니다.

2022. 1. 17.

인천광역시장

구 분	경 영 안 정 자 금	구 조 고 도 화 자 금
지원규모	10,000억 원	400억 원
지원대상	제조업 및 관련 서비스업, 지식기반서비스업, 무역업 등	제조업 등
업체당 지원한도	<p>① 이자차액보전 : 9,100억 원</p> <ul style="list-style-type: none"> - 일반지원: 10억 원 - 우대지원 <ul style="list-style-type: none"> · FTA 인증 수출기업, FTA 활용 성공사례 수상기업, 8대 전략산업 영위기업, 벤처기업, 소상공인 경영대상 수상기업, 가족친화기업, 품질우수제품선정기업, 여성기업, 장애인기업, 국가보훈대상자 기부업체, 뿌리기업 선정기업 등: 10억 원 · 시 지정 유망중소기업, 이룸다문화공장 선정기업 등 15억 원 · 비전기업: 30억 원 · 중견성장사다리기업, 중소기업인대상 수상기업 (2018년 수상기업부터 적용): 50억 원 · (사)함께하는인천사람들 추천기업: 2천만 원 · 해외유턴기업: 50~100억 원 · 우리시 전입기업: 50억 원, 재해기업: 15억 원 · 신규산업단지 입주(예정)기업: 20억 원 · 산업단지 지식산업센터 입주기업: 10억 원 · 인천새일 여성인턴 채용기업 : 1억 원 · 창조경제혁신기업: 5억 원 · 고성장기업(I, II), 수출기업: 30억 원 · 고용창출기업(I, II, III, IV): 30~50억 원 <p>② 매출채권보험 보험료 지원: 500억 원</p> <p>③ 협약보증 지원: 400억 원</p>	<p>① 기계공장확보 및 벤처창업자금: 370억 원</p> <ul style="list-style-type: none"> - 기계구입자금 <ul style="list-style-type: none"> · 일반: 10억 원 (연계운전자금 2억 원 포함) · 우대(스마트공장도입): 30억 원 (연계운전자금 4억 원 포함) - 공장확보자금 <ul style="list-style-type: none"> · 공장확보/기업연구소설치: 30억 원 · 국가산업단지 내 주차장설치: 5억 원 - 벤처창업자금 <ul style="list-style-type: none"> · 벤처창업자금: 7억 원 (운전자금 3억 원 포함) <p>② 재해기업자금: 30억 원</p> <ul style="list-style-type: none"> - 재해기업자금: 피해규모 이내 2억 원
지원내용	<p>① 기업 운전자금의 이자차액보전</p> <ul style="list-style-type: none"> - 지원율: 기본(0.2~2.0%) + 추가(0.2~1.0%) - 기본: 기업별 대출금리에 따른 차등지원 - 추가: 우대지원의 추가 인센티브 <p>② 매출채권보험 보험료 지원 (신용보증기금)</p> <ul style="list-style-type: none"> - 4백만 원 이내, 보험료의 60% <p>③ 협약보증 지원 (기술보증기금)</p> <ul style="list-style-type: none"> - 운전자금용도 보증서 5억 원 이내, 보증기간 1년, 보증비율 100% 	<p>① 기업 시설자금의 저리융자</p> <ul style="list-style-type: none"> - 융자금리: 기준대출금리*에 사업별 가감금리 적용 * 기준대출금리: 신규 COFIX 연동 (분기별) · 기계구입·공장확보자금: 기준 (변동) · 스마트공장도입: 기준 -0.9%p (변동) · 벤처창업자금: 기준 -0.5%p (변동) · 재해기업자금: 무이자 (고정) * 변동대출금리 하한선: 0.8%
융자기간	<p>[이자차액보전]</p> <ul style="list-style-type: none"> - 1년, 2년(만기 일시상환) - 3년(6개월 거치 5회 균등 분할상환) ※ '(사)함께하는 인천사람들 추천기업'은 1년 거치 36개월 분할상환 또는 48개월 균등 분할상환 ※ '수출기업자금'은 6개월, 1년 만기 일시상환 	<ul style="list-style-type: none"> - 5년(2년 거치 3년 분기별 분할상환) - 8년(3년 거치 5년 분기별 분할상환)
취급은행	기업은행, 한국씨티은행, 신한은행, 우리은행, KB국민은행, KEB하나은행, 농협은행, 부산은행, 한국산업은행, 대구은행, 수협은행, 광주은행, JB전북은행, 경남은행, 한국수출입은행(수출자금), 새마을금고	시중은행 (市금고 지정은행과 전대약정 체결은행)

※ 지원제외 대상 등 기타 자세한 사항은 중소기업 맞춤형 원스톱 지원서비스 사이트(BizOK) 안내 참조

□ 신청 및 문의처

- 신청기간: 2021. 1. 17.(월) 09:00 ~ 한도 소진 시 까지
- 신청방법: 중소기업 맞춤형 원스톱 지원서비스 ⇒ (<http://bizok.incheon.go.kr>)
- 문의처: 인천테크노파크 스마트제조혁신센터(☎260-0621~0624)

인천광역시공고 제2022-68호

도시계획시설(철도)사업 공사완료 공고

도시계획시설(철도)사업에 대하여 「국토의 계획 및 이용에 관한 법률」 제98조 및 같은 법 시행령 제102조에 따라 아래와 같이 공사완료 공고합니다.

2022. 1. 17.

인천광역시장

1. 사업시행지의 위치

- 인천광역시 부평구 청천동 ~ 서구 석남동

2. 사업의 종류 및 명칭

- 종 류 : 도시계획시설(철도)
- 명 칭 : 서울도시철도 7호선 석남연장 건설사업

3. 사업의 면적 및 규모

- 면적 : 63,963.3㎡
- 규모 : 연장 4.165km, 정거장 2개소

4. 사업시행자의 성명 및 주소

- 성 명 : 인천광역시장(인천광역시 도시철도건설본부장)
- 주 소 : 인천광역시 남동구 경인로 674(간석동)

5. 사업기간

- 2011. 1. ~ 2021. 12.

인천광역시공고 제2022-81호

2022년도 비영리민간단체 공익활동지원사업 시행 공고

인천광역시에서는 시민들의 사회단체활동을 지원하고 공익활동 증진을 위하여 「비영리 민간단체 지원법」 제7조제4항에 따라 2022년도 비영리민간단체 공익활동 지원사업을 다음과 같이 공고하오니 많은 참여 바랍니다.

2022. 1. 14.

인천광역시장

1. 신청자격

○ 우리 시에 등록된 비영리민간단체(공고일 기준)

2. 지원사업 유형

- ① 협치소통 분야 : 협치, 시민소통, 시민참여 등 市에서 권장하는 사업
- ② 평화·인권·시민교육 분야 : 평화도시 및 통일현장학습, 인권 및 민주시민의식 함양 교육 등
- ③ 환경자원순환 분야 : 자원순환형 환경도시 구현 활동, 녹색생활운동 및 자원순환활동 등
- ④ 일자리경제도심재생 분야 : 소상공인 활성화, 취약계층 주거환경 개선 및 원도심 활성화사업
- ⑤ 해양항공교통 분야 : 해양도시 인천 실현, 선진 교통문화 정착 사업 등
- ⑥ 보건복지안전 분야 : 건강증진활동 및 전염병 예방활동, 저소득가정 및 사회적 약자 지원사업, 장애인 및 다문화·한부모가족 지원사업, 재난 대처 및 산업재해 예방 교육 등
- ⑦ 문화관광체육 분야 : 문화도시 이미지 홍보를 위한 지역전통문화 계승·발전 및 지역 문화·관광·체육 콘텐츠 개발 등

3. 지원범위

- 가. 단체 설립목적에 맞는 사업 추진을 위한 사업비 지원(운영비, 자본적 경비 제외)
 나. 사업비 신청은 5백만원부터 20백만원 범위 내(백만원 단위 신청)

4. 사업추진기간 : 2022년 4월 ~ 12월 ※ 기타사항 자 항목의 행사 금지기간 확인

5. 신청사업 설명회 개최

- 가. 추진방법 : 비대면 설명회 방식(동영상 게시)
 나. 설명내용 : 신청방법, 사업유형, 심사·선정기준 및 회계처리기준 등
 다. 게 시 일 : 2022. 1. 26.(예정) ※ 인천시청 유튜브 게시 예정(링크 등은 추후 공지)

6. 사업신청기간 및 신청방법

- 가. 신청기간 : 2022. 1. 26.(수) ~ 2022. 2. 18.(금) 오후 6시까지
 나. 접수방법 : 신청서류 스캔본 메일[incheonlaad@korea.kr] 전송

* 방문접수, 우편접수 불가/신청기간 경과 후 제출서류는 미접수 처리함

7. 신청시 제출서류

- 가. 2022년 지원 신청서 및 단체소개서 각 1부
- 나. 2022년 비영리민간단체 공익활동지원사업 사업계획서 1부
- 다. 비영리민간단체등록증 사본(스캔본) 및 고유번호증(사업자등록증) 사본(스캔본) 각 1부.
- 라. 사무소 운영 확인을 위한 증빙서류(사본) 각 1부 * 예시) 임대차계약서, 건물사용승낙서 등
- * 서식은 인천광역시홈페이지(<http://www.incheon.go.kr>)-소통참여-비영리단체-자료실 게재

8. 지원사업 선정 및 통보

- 가. 선정 및 교부액 결정 : “인천광역시 공익사업선정위원회”에서 심의, 선정
※ 동일(유사)사업으로 우리시 또는 타 기관(군.구)에 중복 제출한 경우 심사 제외
- 나. 선정기준 : 사업단체의 역량, 사업내용의 추진방법, 사업예산, 전년도 평가결과 등
- 다. 지원사업 통보 : 우리 시 홈페이지 또는 선정 단체 개별 통지

9. 보조금 집행, 사업정산 및 평가

- 가. 선정된 사업에 대하여 시기별로 나누어 보조금 교부 및 집행
- 나. 중간평가 및 종합평가 실시(필요시 현지조사 실시 등)
- 다. 사업완료시 사업실적 및 정산보고서 제출
※ 보조금 교부 신청 : 2022. 4월 이후 담당부서(사업부서)에 신청

10. 기타사항

- 가. 사업신청시 자체부담예산은 확정된 보조금의 3% 이상을 반드시 부담하여야 함.
- 나. 보조금 집행은 보조금결제전용카드로 집행하여야 하며, 집행내역은 인천시 보조금관리시스템에 등록.사용을 의무화하여야 함.
- 다. 사업계획서에 허위사실을 기재하거나 불성실한 사업계획은 심의대상에서 제외함.
- 라. 기타 부정한 방법 등으로 보조금을 교부받은 단체는 보조금 환수 및 고발 조치함.
- 마. 선정된 사업에 대해서는 중간평가와 종합평가(보조금정산 포함)를 실시하여 보조사업 목적외 다른 용도로 사용하거나 부적정하게 집행한 부분은 전액 환수함.
- 바. 2022년 게시되는 서식을 반드시 사용하고 요건 부적합시에는 미접수 처리함.
- 사. 사업명칭이 군·구로 한정된 단체(군·구지회 등)는 해당 군·구의 보조금 활용.
- 아. 코로나19 상황이 지속될 것을 고려하여 현실적으로 실행 가능하고 코로나19 확산 상황에 따라 유연한 대응이 가능하도록 사업 계획을 수립하도록 권고함.
- 자. 2022. 6. 1. 지방선거 관련, 공직선거법에 따라 ’22. 4. 2 ~ 6. 1까지 행사의 개최·후원이 금지됨.
※ 행사 예시 : 각종 교육, 체육대회, 경로행사, 캠페인 전시회, 공연, 사업설명회, 체육대회, 민원상담 등
- 차. 기타 본 공고에 명시되지 않은 사항은 인천광역시 홈페이지(<http://www.incheon.go.kr>) 소통참여-비영리단체-공익활동지원사업 페이지 참고바람.
- ※ 기타 문의사항 : 인천광역시 협치인권담당관 협치기획팀(032-440-3394)

인천광역시공고 제2022-93호

압류자동차 공매결과 공고

지방세 체납으로 인하여 압류한 재산(자동차)을 「지방세징수법」 제71조 내지 제78조의 규정에 따라 매각처분하고 그 결과를 다음과 같이 공고합니다.

2022년 1월 13일

인 천 광 역 시 장

1. 공고번호 : 제2021-3139호(2021.12.20)
2. 공매대상 : 지방세 체납으로 압류한 자동차(총 82대)
3. 관계법규 : [지방세징수법] 제71조 및 제78조
4. 결과공고 : 인천시보 및 인천광역시(www.incheon.go.kr) 홈페이지 게시
(인천광역시 홈페이지⇒인천소식⇒고시/공고/시보⇒압류자동차 공매결과 공고 클릭)
5. 공고기간 : 2022. 1.13.(목) 16:00 ~ 2022. 1.19.(수) 18:00
6. 입찰등록 : 2022. 1. 5.(수) ~ 2022. 1.12.(수) 14:00
7. 낙찰발표 : 2022.1.13.(목) 14:00
8. 공매결과 : 공매공고 차량 82대중 낙찰 82대

※ 기타 자세한 사항은 납세협력담당관 자동차공매 담당 주무관 박은영 (032-440-8444, 8445)에게 문의바랍니다.

자동차 공매낙찰 목록

연번	차량번호	차 량 명	연식	매각예정가격(원)	매각낙찰가격(원)	비고
1	11나2097	스포티지	2007	350,000	1,151,000	
2	64무6408	제네시스	2008	2,250,000	3,258,000	
3	67머2551	아반떼하이브리드 (AVANTEHYBRID)	2010	630,000	2,200,000	
4	69부9623	아토스	1998	225,000	711,000	
5	83저8750	XW500	2015	450,000	1,320,000	
6	02소6318	마티즈0.8SAT	2005	300,000	715,000	
7	03저8920	렉스턴	2006	700,000	1,380,000	
8	04더1321	에쿠스	2002	600,000	1,866,000	
9	04마6004	스타렉스(STAREX)	2006	700,000	833,000	
10	08투4338	SM5	2007	500,000	950,000	
11	08투4447	싼타페(SANTAFE)	2006	700,000	1,760,000	
12	10로8956	에쿠스(EQUUS)	2006	600,000	1,759,000	
13	12오9313	모닝	2014	2,000,000	3,371,000	
14	165모6549	EQ900	2016	23,000,000	23,570,000	
15	17우1178	SM5LPLi	2007	500,000	833,000	
16	18너4841	제어맨	2007	600,000	1,363,000	
17	20저1185	K7	2010	1,000,000	5,150,000	
18	23모8584	제네시스(GENESIS)	2010	2,000,000	4,035,000	
19	24나6552	S3 20CDI	2008	1,500,000	5,060,000	
20	24보9342	SM5	2008	600,000	1,150,000	
21	24저4883	매그너스2.0SCLASSIC	2005	500,000	790,000	
22	25서8354	캐딜락SRX3.0	2010	3,500,000	5,358,000	
23	26나2918	모닝	2012	1,000,000	2,600,000	
24	26도6470	아반떼(AVANTE)	2015	4,500,000	6,835,000	
25	29소3924	제네시스(GENESIS)	2009	2,000,000	3,200,000	
26	32우5547	투싼(TUCSON)	2004	600,000	933,000	
27	33로4250	CR-V4WD	2008	1,000,000	3,655,000	
28	34투3604	에쿠스(EQUUS)	2010	2,500,000	4,385,000	

자동차 공매낙찰 목록

연번	차량번호	차 량 명	연식	매각예정가격(원)	매각낙찰가격(원)	비고
29	34마3605	쏘나타(SONATA)	2020	20,000,000	24,730,000	
30	35마5360	라세티 1.6 DOHC	2009	500,000	1,320,000	
31	36리0805	푸조NEW307SWHdi	2009	600,000	1,585,000	
32	37조9554	C200CGI	2012	6,000,000	10,501,000	
33	38노8879	토러스SHO	2011	1,000,000	2,167,000	
34	38마5544	옵티마리갈	2005	500,000	1,503,000	
35	38소6326	루싼	2013	4,000,000	7,160,000	
36	40어9697	쏘나타	2008	500,000	1,313,000	
37	42누2364	푸조 NEW 307SW HDi	2009	600,000	1,230,000	
38	43누9964	제네시스쿠페(GENESISCoupe)	2009	1,000,000	2,100,000	
39	43더3454	스포티지	2012	3,000,000	6,780,000	
40	43서6753	NEW쏘나타 LPG(NEWSONATALPG)	2004	500,000	1,113,000	
41	45우4046	아반떼	2010	700,000	2,161,000	
42	48누7645	말리부2.0DOHC	2012	1,500,000	2,550,000	
43	48도0788	스포티지	2016	5,000,000	9,531,000	
44	49마2795	쏘렌토GL	2004	600,000	820,000	
45	49버7813	SM520	2004	500,000	836,000	
46	51저5976	SM3	2011	500,000	1,030,000	
47	54수1172	쏘렌토	2002	600,000	913,000	
48	54오3215	스포티지	2015	7,500,000	11,050,000	
49	55구4468	에쿠스VL450	1999	600,000	2,399,000	
50	55너4714	싼타페	2010	2,000,000	3,560,000	
51	55루7309	SM5	2005	500,000	813,000	
52	56노6264	마티즈밴0.8SAT	2010	300,000	810,000	
53	56조6995	E300	2011	4,000,000	5,880,000	
54	57보3191	SM5LPLi	2010	700,000	1,211,000	
55	59서7215	아반떼(AVANTE)	2010	700,000	2,730,000	
56	59수7462	K7	2011	2,000,000	3,450,000	

자동차 공매낙찰 목록

연번	차량번호	차량명	연식	매각예정가격(원)	매각낙찰가격(원)	비고
57	59오3010	모닝	2010	700,000	1,100,000	
58	59주2914	그랜저(GRANDEUR)	2011	3,500,000	6,470,000	
59	60투2904	카렌스	2008	500,000	1,313,000	
60	61모5218	코란도C	2012	700,000	3,500,000	
61	61수7669	싼타페(SANTAFE)	2015	4,000,000	9,060,000	
62	63조7989	에쿠스(EQUUS)	2010	3,000,000	6,328,000	
63	66노4482	투싼(TUCSON)	2014	5,000,000	7,153,000	
64	66다4028	SM5	2006	500,000	1,100,000	
65	66덕6480	카니발	2002	600,000	913,000	
66	66오8724	쏘나타(SONATA)	2014	5,500,000	6,610,000	
67	66조6167	티볼리	2015	7,500,000	10,020,000	
68	68거2266	렉스턴	2013	4,000,000	4,050,000	
69	68노3991	NEWEF쏘나타 (NEWEFSONATA)	2003	500,000	1,469,000	
70	68서6084	K5	2011	2,000,000	4,032,000	
71	70도3970	스타렉스(STAREX)	2007	700,000	1,110,000	
72	72다3129	그랜드스타렉스 (GRANDSTAREX)	2013	2,500,000	3,010,000	
73	81머8421	포터Ⅱ냉동탑차	2014	4,000,000	6,270,000	
74	83어8944	포터Ⅱ내장탑차	2012	2,000,000	3,770,000	
75	86누6011	스타렉스단축6번	2001	600,000	1,169,000	
76	86부4770	포터Ⅱ(PORTERⅡ)	2007	700,000	1,693,000	
77	86서8127	포터Ⅱ(PORTERⅡ)	2007	700,000	1,750,000	
78	86수5199	포터Ⅱ(PORTERⅡ)	2009	1,000,000	3,555,000	
79	88덕5796	포터Ⅱ(PORTERⅡ)	2012	2,000,000	3,790,000	
80	96버7532	포터Ⅱ(PORTERⅡ)	2014	3,000,000	6,170,000	
81	인천31노9853	옵티마	2000	500,000	1,401,000	
82	인천31투3322	레조2.0SLPGAT	2001	400,000	810,000	

인천광역시공고 제2022-95호

인천도시관리계획 【공원조성계획:원적산공원】 결정(변경) 입안을 위한 공람 공고

인천도시관리계획(공원조성계획:원적산공원) 결정(변경) 입안을 위하여 『도시공원 및 녹지 등에 관한 법률』 제16조의2 및 『국토의 계획 및 이용에 관한 법률』 제28조에 의거 주민 의견을 듣고자 다음과 같이 공고합니다.

2022. 1. 17.

인천광역시장

1. 공 원 명: 원적산공원
2. 공원위치: 인천광역시 부평구 청천동 71-12 일원
3. 면 적: 215,172m²
4. 공원조성계획 변경 결정 입안사유

○ 활용도가 적은 배드민턴장을 족구장에 통합하고 풋살장을 새로이 조성하여 이용객의 만족도 제고 및 편의를 제공하고자 공원조성계획을 변경하고자 함.

5. 도시관리계획(공원조성계획 변경) 결정 조서

○ 총괄표

구 분	변 경 전						변 경 후						비 고
	부지면적 (m ²)	시설면적 (m ²)	동수 (동)	바닥 면적 (m ²)	연 면적 (m ²)	공 작 물 (기)	부지면적 (m ²)	시설면적 (m ²)	동수 (동)	바닥 면적 (m ²)	연 면적 (m ²)	공 작 물 (기)	
계	215,172	49,950	6	398.4	426.6	34	215,172	49,950	6	398.4	426.6	34	
공 원 시 설	시 설 계	49,950	49,950	-	-	-	49,950	49,950	-	-	-	-	
	기 소계	18,989	18,989	-	-	-	18,989	18,989	-	-	-	-	
	도로	14,943	14,943	-	-	-	14,943	14,943	-	-	-	-	
	광장	4,046	4,016	-	-	-	4,046	4,046	-	-	-	-	
	조경시설	-	-	-	-	-	-	-	-	-	-	-	
	휴양시설	10,330.5	10,330.5	-	-	-	10,330.5	10,330.5	-	-	-	-	14
	유흥시설	767	767	-	-	-	767	767	-	-	-	-	9
	운동시설	12,324	12,324	-	-	-	12,324	12,324	-	-	-	-	10
	교양시설	2,185	2,185	1	30	30	2,185	2,185	1	30	30	-	-
	편익시설	4,749.5	4,749.5	4	192.58	230.08	4,749.5	4,749.5	4	192.58	230.08	-	-
설	관리시설	605	605	2	175.82	166.52	605	605	2	175.82	166.52	-	-
녹지 및 기타		165,222	-	-	-	-	165,222	-	-	-	-	-	녹지율: 76.79%
시설율(%) (법정 40%이하)		(49,950m ² ÷ 215,172m ²) × 100 = 23.21%					(49,950m ² ÷ 215,172m ²) × 100 = 23.21%						
건폐율(%) (법정 15%이하)		(398.4m ² ÷ 215,172m ²) × 100 = 0.19%					(398.4m ² ÷ 215,172m ²) × 100 = 0.19%						

6. 열람기간 및 의견제출 방법

- 열람기간: 공고일로부터 14일 이상
- 의견제출: 상기 입안내용에 대하여 의견이 있으신 분은 열람 기간 내 서면으로 의견을 제출하여 주시기 바랍니다.

7. 열람장소

- 인천광역시 인천대공원사업소 (☎032-440-5876)
- 부평구청 공원녹지과 (☎032-509-8684)

8. 관계도서: 게재 생략

- 관련조서 및 관계도면 등 게재 생략된 관계도서는 열람장소에 비치

인천광역시공고 제2022-98호

도시계획시설(도로: 광3-6호선, 광3-10호선, 대1-13호선) 사업 실시계획인가 공고·열람

도시계획시설(도로: 광3-6호선, 광3-10호선, 대1-13호선) 사업의 「국토의 계획 및 이용에 관한 법률」 제88조에 따른 실시계획인가를 위하여 같은 법 제90조 및 같은 법 시행령 제99조에 따라 주민 등의 의견을 듣고자 다음과 같이 공고합니다.

2022. 1.17.

인 천 광 역 시 장

1. 사업시행지의 위치

위치: 인천광역시 남동구 남촌동 210-6 일원

2. 사업의 종류 및 명칭

- 종류: 도시계획시설(광3-6호선, 광3-10호선, 대1-10호선) 사업
- 명칭: 인천 남동 도시첨단산업단지개발사업 주변도로 확장공사

3. 사업의 면적 및 규모

- 면적: 3,775㎡
- 규모: L=1,185m, B=3m(6~7차로→6~8차로, 1차로 부분 확장)

4. 시행자 성명 및 주소

- 성명: 한국토지주택공사 인천지역본부장
- 주소: 인천광역시 남동구 논현로 46번길23

5. 사업 착수 및 준공예정일

- 실시계획인가일 ~ 2023.12.31

6. 수용 또는 사용할 토지 또는 건물의 소재지·지번·지목 및 면적, 소유권과 소유권외의 권리의 명세 및 그 소유자·권리자의 성명·주소: 붙임과 같음.**7. 「국토의 계획 및 이용에 관한 법률」 제99조의 규정에 의한 공공시설 등의 귀속 및 양도에 관한 사항: 붙임과 같음.****8. 관계서류의 열람 기간 및 열람 장소**

- 열람기간: 공고일로부터 14일간
- 의견제출: 공고내용에 의견이 있으신 분은 열람기간 내에 의견서를 작성하여 열람 장소에 제출할 수 있습니다.
- 열람장소: 인천광역시청 도로과(☎032-440-3722), 남동구청 도시재생과(☎032-453-2955)

9. 관계 도서: 게재 생략(열람 장소에 갖추어 둠)

□ (전체)편입토지 세목조서(도로 : 광로3-6호선, 광로3-10호선, 대로1-13호선) 소재지: 인천광역시 남동구 ○

○동

번호	소재지	지번	지목	공부상 면적(㎡)	편입면적 (㎡)				소유자		관계인			비고
					합계	광로3-6	광로3-10	대로1-13	성명	주소	성명	주소	권리사항	
1	남동구 남촌동	198-2	전	351	54	18	-	36	한국토지주택공사	경상남도 진주시 충의로 19 (충무공동)				광로3-6, 대로1-13
2	남동구 남촌동	199-2	임	643	124	-	-	124	한국토지주택공사	경상남도 진주시 충의로 19 (충무공동)				대로1-13
3	남동구 남촌동	203	전	2,505	92	92	-	-	한국토지주택공사	경상남도 진주시 충의로 19 (충무공동)				광로3-6
4	남동구 남촌동	204-2	전	3,072	127	127	-	-	한국토지주택공사	경상남도 진주시 충의로 19 (충무공동)				광로3-6
5	남동구 남촌동	208-1	전	653	148	148	-	-	한국토지주택공사	경상남도 진주시 충의로 19 (충무공동)				광로3-6
6	남동구 남촌동	208-2	전	1,970	41	41	-	-	한국토지주택공사	경상남도 진주시 충의로 19 (충무공동)				광로3-6
7	남동구 남촌동	211-17	전	587	84	84	-	-	한국토지주택공사	경상남도 진주시 충의로 19 (충무공동)				광로3-6
8	남동구 남촌동	211-18	전	2,688	193	193	-	-	한국토지주택공사	경상남도 진주시 충의로 19 (충무공동)				광로3-6
9	남동구 남촌동	211-33	주	2,204	195	195	-	-	한국토지주택공사	경상남도 진주시 충의로 19 (충무공동)				광로3-6
10	남동구 남촌동	598-83	잡	2,728	29	20	-	9	국(기획재정부)					광로3-6, 대로1-13
11	남동구 남촌동	625-33	잡	3,534	24	-	24	-	한국토지주택공사	경상남도 진주시 충의로 19 (충무공동)				광로3-10
12	남동구 남촌동	625-37	잡	1,067	27	-	27	-	한국토지주택공사	경상남도 진주시 충의로19 (충무공동)				광로3-10
13	남동구 남촌동	625-54	잡	4,821	66	-	66	-	한국토지주택공사	경상남도 진주시 충의로19 (충무공동)				광로3-10
14	남동구 남촌동	625-64	잡	4,101	62	62	-	-	한국토지주택공사	경상남도 진주시 충의로19 (충무공동)				광로3-6
15	남동구	625-68	주	893	135	64	71	-	한국토지주택공사	경상남도 진주시 충의로19 (충무공동)				광로3-6,

번 호	소재지	지번	지 목	공부상 면적(㎡)	편입면적 (㎡)				소 유 자		관계인			비고
					합계	광로3-6	광로3-10	대로1-13	성 명	주 소	성 명	주 소	권리사항	
	남촌동													광로3-10
16	남동구 남촌동	625-69	도	53	53	53	-	-	한국토지주택공사	경상남도 진주시 충의로19 (충무공동)				광로3-6
17	남동구 남촌동	625-70	잡	749	73	-	73	-	한국토지주택공사	경상남도 진주시 충의로19 (충무공동)				광로3-10
18	남동구 남촌동	625-77	잡	3,306	69	-	69	-	한국토지주택공사	경상남도 진주시 충의로19 (충무공동)				광로3-10
19	남동구 남촌동	627-19	잡	332	1	1	-	-	국(기획재정부)					광로3-6
20	남동구 도림동	573-3	임	361	70	-	-	70	한국토지주택공사	경상남도 진주시 충의로19 (충무공동)				대로1-13
21	남동구 도림동	573-5	임	570	55	-	-	55	한국토지주택공사	경상남도 진주시 충의로19 (충무공동)				대로1-13
22	남동구 도림동	574-7	전	683	93	-	-	93	한국토지주택공사	경상남도 진주시 충의로19 (충무공동)				대로1-13
23	남동구 도림동	576-2	답	201	72	-	-	72	한국토지주택공사	경상남도 진주시 충의로19 (충무공동)				대로1-13
24	남동구 도림동	584-1	답	657	102	-	-	102	한국토지주택공사	경상남도 진주시 충의로19 (충무공동)				대로1-13
25	남동구 도림동	584-2	답	195	88	-	-	88	한국토지주택공사	경상남도 진주시 충의로19 (충무공동)				대로1-13
26	남동구 도림동	584-14	전	992	67	-	-	67	한국토지주택공사	경상남도 진주시 충의로19 (충무공동)				대로1-13
27	남동구 도림동	584-17	전	282	35	-	-	35	한국토지주택공사	경상남도 진주시 충의로19 (충무공동)				대로1-13
28	남동구 도림동	584-24	답	2,019	29	-	-	29	한국토지주택공사	경상남도 진주시 충의로19 (충무공동)				대로1-13
29	남동구 도림동	584-45	전	1,241	15	-	-	15	한국토지주택공사	경상남도 진주시 충의로19 (충무공동)				대로1-13
30	남동구 도림동	584-75	전	1,439	67	-	-	67	한국토지주택공사	경상남도 진주시 충의로19 (충무공동)				대로1-13
31	남동구 도림동	584-76	전	1,208	89	-	-	89	한국토지주택공사	경상남도 진주시 충의로19 (충무공동)				대로1-13
32	남동구 도림동	584-77	전	912	92	-	-	92	한국토지주택공사	경상남도 진주시 충의로19 (충무공동)				대로1-13
33	남동구	584-92	답	1	1	-	-	1	한국토지주택공사	경상남도 진주시 충의로19 (충무공동)				대로1-13

번 호	소재지	지번	지 목	공부상 면적(㎡)	편입면적 (㎡)				소 유 자		관계인			비고
					합계	광로3- 6	광로3-1 0	대로1-1 3	성 명	주 소	성 명	주 소	권리사항	
	도림동													
34	남동구 도림동	584-11 5	전	718	58	-	-	58	한국토지주택공사	경상남도 진주시 충의로19 (충무공동)				대로1-13
35	남동구 도림동	592-4	도	220	84	-	-	84	한국토지주택공사	경상남도 진주시 충의로19 (충무공동)				대로1-13
36	남동구 도림동	592-8	전	502	96	-	-	96	한국토지주택공사	경상남도 진주시 충의로19 (충무공동)	한국전 력공사	서울 강남구 삼성동 167	임차권	대로1-13
37	남동구 도림동	592-12	답	31	29	-	-	29	한국토지주택공사	경상남도 진주시 충의로19 (충무공동)				대로1-13
38	남동구 도림동	592-15	전	1,724	66	-	-	66	한국토지주택공사	경상남도 진주시 충의로19 (충무공동)				대로1-13
39	남동구 도림동	592-16	전	1,525	88	-	-	88	한국토지주택공사	경상남도 진주시 충의로19 (충무공동)				대로1-13
40	남동구 도림동	594-1	답	194	65	-	-	65	한국토지주택공사	경상남도 진주시 충의로19 (충무공동)				대로1-13
41	남동구 도림동	594-11	전	756	94	-	-	94	한국토지주택공사	경상남도 진주시 충의로19 (충무공동)				대로1-13
42	남동구 도림동	594-12	전	240	35	-	-	35	한국토지주택공사	경상남도 진주시 충의로19 (충무공동)				대로1-13
43	남동구 도림동	594-67	답	28	20	-	-	20	한국토지주택공사	경상남도 진주시 충의로19 (충무공동)				대로1-13
44	남동구 도림동	599	전	4,701	239			239	한국토지주택공사	경상남도 진주시 충의로19 (충무공동)				대로1-13
45	남동구 도림동	599-2	임	732	197	-	-	197	한국토지주택공사	경상남도 진주시 충의로19 (충무공동)				대로1-13
46	남동구 도림동	599-10	임	1,427	82	-	-	82	한국토지주택공사	경상남도 진주시 충의로19 (충무공동)				대로1-13
47	남동구 도림동	600-4	임	530	1	-	-	1	한국토지주택공사	경상남도 진주시 충의로19 (충무공동)				대로1-13
48	남동구 도림동	617-64	잡	1,801	21	-	-	21	국(기획재정부)					대로1-13
49	남동구 도림동	621-4	구	1,212	28	-	-	28	국(기획재정부)					대로1-13
50	남동구 도림동	621-5	구	679	1	-	-	1	한국토지주택공사	경상남도 진주시 충의로19 (충무공동)				대로1-13

번호	소재지	지번	지목	공부상 면적(㎡)	편입면적 (㎡)				소유자		관계인			비고
					합계	광로3-6	광로3-10	대로1-13	성명	주소	성명	주소	권리사항	
51	남동구 도림동	산92-14	임	930	1	-	-	1	한국토지주택공사	경상남도 진주시 충의로19 (충무공동)				대로1-13
52	남동구 도림동	산94	임	2,593	78	-	-	78	한국토지주택공사	경상남도 진주시 충의로19 (충무공동)				대로1-13
53	남동구 도림동	산95-2	임	62	20	-	-	20	한국토지주택공사	경상남도 진주시 충의로19 (충무공동)				대로1-13
남동구 합계		53필지		67,623	3,775	1,098	330	2,347						

인천광역시공고 제2022-100호

도시계획시설(녹지)사업 공사완료 공고

인천광역시 도시계획시설(녹지)사업에 대하여 「국토의 계획 및 이용에 관한 법률」 제98조 및 같은 법 시행령 제102조에 따라 다음과 같이 공사완료 공고 합니다.

2022. 1. 17.

인 천 광 역 시 장

1. 사업시행지의 위치

- 다남경관녹지: 인천광역시 계양구 다남동 산71-4번지 일원
- 방축경관녹지: 인천광역시 계양구 방축동 80번지 일원

2. 사업의 종류 및 명칭

- 종류: 도시계획시설(경관녹지)
- 명칭: 다남·방축 경관녹지 조성사업

3. 면적 및 규모

- 다남경관녹지: 45,776㎡
- 방축경관녹지: 8,093㎡

4. 사업시행자의 성명 및 주소

- 성명: 서운일반산업단지개발(주) 청산인 이용하
- 주소: 인천광역시 계양구 장제로 714 5층(작전동, 세종빌딩)

5. 사업기간

- 실시계획인가일 ~ 2021.12.31.

인천광역시공고 제2022-104호

비영리민간단체 변경등록 공고

비영리민간단체지원법 제4조 및 동법시행령 제3조에 의하여 다음과 같이 비영리민간단체등록 변경 사항을 공고합니다.

2022. 1. 14.

인천광역시장

☐ 변경등록 사항 : 단체 명칭, 주된 사업

등록번호 (최초등록일)	단체명칭	변경 사항			변경 일
		구 분	변경 전	변경 후	
제2017-0- 인천광역시-12호	문화예술 총연합회	단체 명칭	인천문화아리곳 팝스오케스트라	문화예술총연합회	2022.1.10.
		주된 사업	1. 대중음악 문화예술교류사업 2. 직장인 대중음악문화예술 공연 사업 3. 찾아가는 문화 활동 및 교육사업	1. 예술 문화인의 사회적 지위향상을 위한 권익 옹호 사업 2. 예술문화 창달을 위한 사업 3. 지역 간의 예술문화 교류 사업 4. 지역 예술의 발굴 소개·보존 사업 5. 예술문화인 초청 순회 강연회·토론회 개최 6. 예술진흥을 위한 사회문화 교육원 운영 7. 평생교육원의 설립 및 운영 8. 장애인을 위한 체육진흥 및 문화예술, 교육사업	

예 규

인천광역시의회 예규 (발령)

□ 제 명 : 인천광역시의회 인사간담회 운영지침 일부개정지침

□ 개정사유

지방자치법 전부개정('22. 1.13. 시행) 등 상위법 개정에 따른 인용조문을 정비하고, 주민의 생명, 안전과 직결된 업무를 수행하는 자치경찰의 책임자인 자치경찰위원회 위원장에 대한 인사 검증 필요성이 제기됨에 따라 인사간담대상자를 확대·운영하고자 함.

□ 주요내용

가. 상위법 개정 등에 따른 관련조문 정비 (3개 조문)

○ 제2조(정의)

3. 「지방자치법」 제110조 → 「지방자치법」 제123조

4. 「인천광역시의회 운영에 관한 조례」 제29조제2항

→ 「인천광역시의회 운영에 관한 조례」 제31조제2항

○ 제3조(인사간담특별위원회)

① 「인천광역시의회 운영에 관한 조례」 제26조

→ 「인천광역시의회 운영에 관한 조례」 제28조

○ 제13조(준용규정) 「인천광역시 행정사무감사 및 조사에 관한 조례」

→ 「인천광역시의회 행정사무감사 및 조사에 관한 조례」

나. 의회에 인사 간담을 요청하는 “공직후보자” 추가(자치경찰위원회 위원장)

○ 제2조2호(인사간담대상자)

- 시장이 임명권 행사에 앞서 필요하다고 인정하여 의회에 인사 간담을 요청한 “공직후보자”

○ 제2조3호(공직후보자)

- 「지방자치법」 제(110→123)조 규정에 의한 정무부시장 내정자

- 「지방공기업법」 제58조 및 제76조 규정에 의한 공사·공단 임원 내정자

- 「지방공무원법」 제29조의4 규정에 의한 개방형직위

⇒ 「지방자치법」 제129조의 규정에 의한 자치경찰위원회 위원장 내정자 추가

인천광역시의회 인사간담회 운영지침 일부개정지침을 이에 발령한다.

2022년 1월 17일

인천광역시의회의장 신 은 호

인천광역시의회의예규 제64호

인천광역시의회 인사간담회 운영지침 일부개정지침

인천광역시의회 인사간담회 운영지침 일부를 다음과 같이 개정한다.

제2조제3호를 다음과 같이 한다.

3. “공직후보자”라 함은 「지방자치법」 제123조의 규정에 의한 정무부시장 내정자를 말한다. 다만, 임용권자인 시장이 인사간담 범위를 확대할 필요가 있다고 인정하여 「지방공무원법」 제29조의4 규정에 의한 개방형직위 내정자와 「지방공기업법」 제58조 및 제76조의 규정에 의한 공사·공단 임원 내정자, 「지방자치법」 제129조의 규정에 의한 자치경찰위원회 위원장 내정자 등에 대한 인사간담을 요청하는 경우 공직후보자의 범위에 포함할 수 있다.

제2조제4호 본문 중 “「인천광역시의회 운영에 관한 조례」 제29조제2항”을 “「인천광역시의회 운영에 관한 조례」 제31조제2항”으로 하고, 제3조제1항 중 “「인천광역시의회 운영에 관한 조례」 제26조”를 “「인천광역시의회 운영에 관한 조례」 제28조”로 하며, 제13조 중 “「인천광역시 행정사무감사 및 조사에 관한 조례」”를 “「인천광역시의회 행정사무감사 및 조사에 관한 조례」”로 한다.

부 칙

이 지침은 발령한 날부터 시행한다.

입법예고

입법예고문

인천광역시입법예고 제2022-4호

인천광역시 개인정보보호에 관한 조례를 전부개정함에 있어 그 취지와 주요 내용을 시민에게 널리 알려 의견을 구하고자 「인천광역시 자치법규 입법에 관한 조례」 제6조제1항에 따라 다음과 같이 입법예고합니다.

2022년 1월 17일

인천광역시장

인천광역시 개인정보보호에 관한 조례 전부개정조례안

입법예고

1. 개정이유

가. 「개인정보 보호법 시행령」이 일부개정(‘21.2.5.시행)됨에 따라

나. 시행령에서 위임된 사항을 반영하여 인천광역시 개인정보 보호 정책의 효율적인 추진 및 자율적인 개인정보 보호를 강화할 수 있도록 전부 개정하고자 함.

2. 주요내용

- 가. 개인정보 보호책임자 등 지정에 관한 사항(안 제2조).
- 나. 상위법령에서 위임된 개인정보 보호 관계 기관 협의회에 관한 사항을 정함(안 제3조 ~ 제9조)
- 다. 개인정보취급자 감독에 관한 사항(안 제10조)
- 라. 수수료에 관한 사항(안 제11조)
- 마. 보험 또는 공제 등에 가입에 관한 사항(안 제12조)
- 바. 협의사항의 처리에 관한 사항(안 제13조)
- 사. 운영세칙에 관한 사항(안 제14조)

3. 의견제출

이 조례의 개정안에 대하여 의견이 있는 기관·단체 또는 개인은 2022년 2월 7일까지 다음 사항을 기재한 의견을 작성하여 인천광역시[참조: 정보화담당관, 주소: 인천광역시 남동구 정각로 29(구월동, 인천광역시청)]에게 제출하여 주시기 바라며 그 밖에 자세한 사항은 담당자 신지호(☎ 032-440-2375, fax 032-440-8702, E-mail wisetiger@korea.kr)에게 문의하시기 바랍니다.

가. 입법예고 사항에 대한 의견(찬·반 여부와 그 사유)

나. 성명(기관·단체의 경우 기관·단체명과 대표자명), 주소 및 연락처번호

※ 이 조례(규칙)의 입법안은 인천광역시 홈페이지에 게재되어 있습니다.

(홈페이지 주소: <https://www.incheon.go.kr/legal/LE030104>)

4. 참고사항

가. 인천광역시 개인정보 보호에 관한 조례 전부개정조례안

나. 관계법령 검토와 발제사항

다. 비용추계서 미첨부 사유서

인천광역시조례 제 호

인천광역시 개인정보 보호에 관한 조례 전부개정조례안

인천광역시 개인정보 보호에 관한 조례 전부를 다음과 같이 개정한다.

인천광역시 개인정보 보호에 관한 조례

제1조(목적) 이 조례는 「개인정보 보호법」 및 같은 법 시행령에서 위임된 사항과 인천광역시 개인정보 보호에 필요한 사항을 규정함을 목적으로 한다.

제2조(개인정보 보호책임자 등 지정) 「개인정보 보호법」(이하 “법”이라 한다) 제31조 및 「개인정보 보호법 시행령」(이하 “령”이라 한다) 제32조제2항제1호에 따른 개인정보 보호책임자와 분야별 개인정보 관리책임자 등은 다음 각 호의 구분에 따라 시장이 지정한다.

1. 개인정보 보호책임자: 개인정보 보호업무 담당 실·국장
2. 개인정보 관리책임자: 개인정보 파일을 보유한 부서(기관)의 장

제3조(개인정보 보호 관계 기관 협의회) ① 시장은 영 제5조의3제2항에 따른 사항을 협의하기 위하여 인천광역시 개인정보 보호 관계 기관 협의회(이하 “협의회”라 한다)를 둔다.

제4조(협의회의 구성) ① 협의회는 의장 1명과 부의장 1명을 포함한 10명 이

내의 위원으로 구성한다. 호선

② 협의회 의장(이하 “의장”이라 한다)은 제2조 제1호에 따른 개인정보 보호책임자가 되고, 부의장은 위원 중에서 호선(互選)한다.

③ 협의회 위원은 다음 각 호에 해당하는 자 중에서 시장이 임명 또는 위촉한다.

1. 군·구의 개인정보 보호책임자
2. 인천광역시 공사·공단의 개인정보 보호책임자
3. 인천광역시의회가 추천한 시의원
4. 개인정보 보호에 관한 전문지식과 경험이 풍부한 사람

④ 공무원이 아닌 위원의 임기는 2년으로 하되, 한 차례만 연임할 수 있다.

제5조(위원의 제척·기피·회피) ① 위원이 다음 각 호의 어느 하나에 해당하는 경우에는 협의회 의결에서 제척(除斥)된다.

1. 위원 또는 그 배우자나 배우자였던 사람이 해당 안건의 당사자가 되거나 그 안건의 당사자와 공동권리자 또는 공동의무자인 경우
2. 위원이 해당 안건의 당사자와 친족이거나 친족이었던 경우
3. 위원이 해당 사건에 대하여 증언, 진술, 자문, 연구, 용역 또는 감정을 한 경우
4. 위원이나 위원이 속한 법인이 해당 안건의 당사자의 대리인이거나 대리인이었던 경우

② 당사자는 제1항에 따른 제척사유가 있거나 위원에게 공정한 의결을 기대하기 어려운 사정이 있는 경우에는 협의회에 기피 신청을 할 수 있고, 협

의회는 의결로 기피 여부를 결정한다. 이 경우 기피 신청의 대상인 위원은 그 의결에 참여하지 못한다.

제6조(위원의 위촉 해제) ① 시장은 위원이 다음 각 호의 어느 하나에 해당하는 경우에는 해당 위원을 위촉 해제할 수 있다.

1. 위원 스스로가 사임을 원하는 경우
2. 위원이 질병 등의 사유로 그 직무를 수행할 수 없다고 판단될 경우
3. 제5조제1항의 제척 사유에 해당함에도 불구하고 회피하지 않은 경우
4. 그 밖에 위원으로서 품위를 손상하여 위원으로 부적당하다고 인정하는 경우

② 위원의 위촉 해제에 따라 새로 위촉된 위원의 임기는 전임 위원 임기의 남은 기간으로 한다.

제7조(협의회회의 운영 등) ① 의장은 협의회를 대표하고, 협의회회의 업무를 총괄한다. 의장이 부득이한 사유로 직무를 수행할 수 없을 때에는 부의장이, 부의장 또한 부득이한 사유로 직무를 수행할 수 없을 때에는 의장이 미리 지명한 위원이 의장의 직무를 대행한다.

② 협의회회의 회의는 정기회 및 임시회로 한다. 정기회는 연 1회 개최하며, 임시회는 재적위원 2분의 1 이상이 요구한 경우 또는 의장이 필요하다고 인정하는 경우에 소집한다.

③ 의장은 회의 개최 7일 전까지 회의 일정과 안건 등을 위원에게 통보하여야 한다.

④ 협의회회의 회의는 재적위원 과반수의 출석으로 회의를 시작하고, 출석위

원 과반수의 찬성으로 의결한다. 다만, 안건의 내용이 경미하거나 긴급한 사유로 위원이 출석하는 회의를 개최할 시간적 여유가 없는 경우 등 부득이한 사유로 회의를 소집할 수 없는 경우에는 재적위원 과반수의 찬성으로 의결하는 서면회의를 개최할 수 있다.

⑤ 협의회사무처리를 위하여 간사 1명을 두며, 간사는 개인정보 보호업무 담당 부서의 장이 된다.

⑥ 회의록은 법에 규정된 개인정보 외에는 공개한다. 다만 의장이 필요하다고 인정하는 경우에는 공개하지 않을 수 있다.

⑦ 협의회에 출석한 공무원이 아닌 위원과 제9조에 따라 협의회에 출석한 전문가 등에 대해서는 예산의 범위 안에서 「인천광역시 위원회 수당 및 여비 지급 조례」가 정하는 바에 따라 수당과 여비 등의 실비를 지급할 수 있다.

⑧ 그 밖에 협의회 운영에 필요한 사항은 협의회 의결을 거쳐 의장이 정한다.

제8조(실무협의회) ① 협의회에 상정할 안건을 사전에 검토하고, 협의회 업무를 지원하기 위하여 협의회에 실무협의회를 둘 수 있다.

② 실무협의회의 의장은 개인정보 보호 업무를 담당하는 국장급 공무원이 되고 실무협의회 위원은 협의회에 참여하는 관계기관의 부서장급 담당자로 구성한다.

제9조(관계기관 등에 대한 협조 요청) 협의회 또는 실무협의회는 업무수행을 위하여 필요하다고 인정하는 경우에는 전문적인 지식과 경험이 있는 관계

공무원 또는 전문가를 참석하게 하여 의견을 듣거나, 관계 기관·단체 등에 의견 또는 자료 제출 등의 필요한 협조를 요청할 수 있다.

제10조(개인정보취급자에 대한 감독) ① 시장은 개인정보가 안전하게 관리될 수 있도록 시장의 지휘·감독을 받아 개인정보를 처리하는 자(이하 “개인정보취급자”라 한다)에 대하여 적절한 관리·감독을 행하여야 한다.

② 시장은 개인정보의 적정한 취급을 보장하기 위하여 시의 개인정보취급자에게 정기적으로 연 1회 이상의 개인정보 보호 교육을 실시하여야 한다.

제11조(수수료 청구 및 납부 등) ① 시장은 법 제38조제3항 및 영 제47조제1항에 따라 정보주체(법 제38조의 대리인을 포함한다)에게 법 제35조에 따른 열람의 요구, 제36조에 따른 정정·삭제의 요구, 제37조에 따른 처리정지 등의 요구(이하 “열람 등 요구”라 한다)에 따라 발생하는 수수료 및 우송료를 「인천광역시 각종 증명 등 수수료 징수 조례」 별표 1에 따라 청구할 수 있다.

② 시장이 제1항의 수수료 또는 우송료를 받을 때에는 영 제47조제3항에 따라 수입증지 또는 「전자금융거래법」 제2조제11호에 따른 전자지급수단을 이용하여 받을 수 있다.

제12조(보험 또는 공제 등의 가입) 시장은 개인정보를 취급하는 업무 중 개인정보 침해사고로 인한 피해 발생 및 이로 인한 손해배상에 대비하기 위하여 예산의 범위에서 보험 또는 공제 등에 가입할 수 있다.

제13조(협의사항의 처리) 시장은 협의회가 협의·조정 한 사항에 대하여 시책 등에 적극 반영하도록 노력하여야 한다.

제14조(운영세칙) 이 조례에서 규정한 것 외에 협의회 운영에 필요한 사항은 협의회 의결을 거쳐 의장이 정한다.

부 칙

이 조례는 공포한 날부터 시행한다.

관련법령 검토와 발췌사항

관계법령	<input type="checkbox"/> 개인정보 보호법 시행령 ○ 제5조의3 ○ 제47조 <input type="checkbox"/> 전자금융거래법 ○ 제2조
관련법규 정비대상	“해당사항 없음”
특이사항	“해당사항 없음”

□ 개인정보 보호법 시행령

제5조의3(시·도 개인정보 보호 관계 기관 협의회) ① 개인정보 보호 정책의 효율적인 추진과 자율적인 개인정보 보호 강화를 위하여 특별시, 광역시, 특별자치시, 도, 특별자치도(이하 “시·도”라 한다)에 시·도 개인정보 보호 관계 기관 협의회(이하 “시·도협의회”라 한다)를 둘 수 있다.

② 시·도협의회는 다음 각 호의 사항을 협의한다.

1. 시·도 개인정보 보호 정책
2. 관계 기관·단체 등의 의견 수렴 및 전달
3. 개인정보 보호 우수사례 공유
4. 그 밖에 개인정보 보호와 관련하여 시·도협의회의 협의회가 필요한 사항

③ 제1항 및 제2항에서 규정한 사항 외에 시·도협의회의 구성 및 운영 등에 필요한 사항은 시·도의 조례로 정한다.

[본조신설 2020. 8. 4.]

제47조(수수료 등의 금액 등) ① 법 제38조제3항에 따른 수수료와 우송료의 금액은 열람등요구에 필요한 실비의 범위에서 해당 개인정보처리자가 정하는 바에 따른다. 다만, 개인정보처리자가 지방자치단체인 경우에는 그 지방자치단체의 조례로 정하는 바에 따른다.

② 개인정보처리자는 열람등요구를 하게 된 사유가 그 개인정보처리자에게 있는 경우에는 수수료와 우송료를 청구해서는 아니 된다.

③ 법 제38조제3항에 따른 수수료 또는 우송료는 다음 각 호의 구분에 따른 방법으로 낸다. 다만, 국회, 법원, 헌법재판소, 중앙선거관리위원회, 중앙행정기관 및 그 소속 기관(이하 이 조에서 “국가기관”이라 한다) 또는 지방자치단체인 개인정보처리자는 「전자금융거래법」 제2조제11호에 따른 전자지급수단 또는 「정보통신망 이용촉진 및 정보보호 등에 관한 법률」 제2조제10호에 따른 통신과금서비스를 이용하여 수수료 또는 우송료를 내게 할 수 있다.

1. 국가기관인 개인정보처리자에게 내는 경우: 수입인지
2. 지방자치단체인 개인정보처리자에게 내는 경우: 수입증지
3. 국가기관 및 지방자치단체 외의 개인정보처리자에게 내는 경우: 해당 개인정보처리자가 정하는 방법

☐ 전자금융거래법

제2조(정의) 이 법에서 사용하는 용어의 정의는 다음과 같다. <개정 2007. 4. 27., 2008. 2. 29., 2012. 3. 21., 2012. 6. 1., 2013. 5. 22., 2020. 6. 9.>

11. “전자지급수단”이라 함은 전자자금이체, 직불전자지급수단, 선불전자지급수단, 전자화폐, 신용카드, 전자채권 그 밖에 전자적 방법에 따른 지급수단을 말한다.

비용추계서 미첨부 사유서

1. 비용 발생 요인

- 협의회에 참석한 위원, 직원과 자문위원에게 지급되는 수당, 여비 그 밖에 필요한 경비

2. 미첨부 근거 규정

- 「인천광역시 의안의 비용추계에 관한 조례」 제3조제1항제1호
 - 예상되는 비용이 연평균 1억 미만이거나 한시적인 경비로서 총 3억원 미만인 경우 비용추계서 미첨부

3. 미첨부 사유

- 「개인정보보호에 관한 조례」 전부개정사항을 반영하여 관련규정 등을 정비하는 것으로, 협의회 운영 소요 경비가 연평균 3,000,000원 이하로 예상되므로 상기 미첨부 근거 규정에 따라 비용추계서를 첨부하지 않음.

4. 작 성 자

기획조정실 정보화담당관 황 영 순

<입법예고에 대한 의견수렴서>

제출자	조례 개정안	찬·반 여부 및 사유 의견제출
○○○	○ ○ ○	○ ○ ○

인천광역시의회공고 제2022-9호

인천광역시 돌봄 노동자 권리보장 및 처우개선에 관한 조례안 입법예고

『인천광역시 돌봄 노동자 권리보장 및 처우개선에 관한 조례』를 제정함에 있어 그 입법취지와 주요내용을 시민에게 널리 알려 의견을 구하고자 「인천광역시의회 회의규칙」 제12조의 규정에 의하여 다음과 같이 입법예고 합니다.

2022년 1월 14일

인 천 광 역 시 의 회 의 장

1. 제안이유

- 인천광역시 노인과 장애인, 아동의 돌봄서비스 질 향상을 위해 인천광역시 소재 돌봄서비스 제공기관에 근무하는 돌봄 노동자의 권리를 보장하고 노동환경을 개선하기 위해 필요한 사항을 규정하고자 함.

2. 주요내용

- 조례에서 사용하는 용어를 규정함(안 제2조)
- 시장의 책무에 관한 사항을 규정함(안 제4조)
- 돌봄 노동자 권리보장에 관한 사항을 규정함(안 제5조)
- 기본계획 및 실태조사에 관한 사항을 규정함(안 제6조~제7조)
- 처우개선 및 지원 사업에 관한 사항을 규정함(안 제8조)
- 돌봄 노동자 종합지원센터에 관한 사항을 규정함(안 제9조)(안

제5조~안 제6조)

3. 의견제출

이 조례 제정안에 대하여 의견이 있는 기관·단체 또는 개인은 2022년 1월 23일(일)까지 다음 사항을 기재한 의견서를 작성하여 우편, 팩스 또는 e-mail로 인천광역시의회 의장(참조 : 시의회 문화복지전문위원실, 전화 032-440-6223, 팩스 032-440-8764, 이메일 kambohee@korea.kr)에게 제출하여 주시기 바랍니다.

가. 예고사항에 대한 항목별 의견(찬·반 여부와 그 사유)

나. 의견제출자의 주소·성명(단체 또는 법인의 경우에는 단체명 또는 법인명과 그 대표자 성명) 및 전화번호

제출자	해당 조항	찬반여부 및 사유	비고
○주 소 :			
○성 명 :			
○연락처 :			

※ 다른 서식 사용 가능

4. 참고사항

가. 인천광역시 돌봄 노동자 권리보장 및 처우개선에 관한 조례안 1부

나. 관계법령

다. 비용추계 미첨부사유서

인천광역시조례 제 호

인천광역시 돌봄 노동자 권리보장 및 처우개선에 관한 조례안

제1조(목적) 이 조례는 인천광역시에 소재 하고 있는 돌봄서비스 제공 기관에서 근무하는 돌봄 노동자의 권리를 보장하고 노동환경과 처우 개선에 필요한 사항을 정하는 것을 목적으로 한다.

제2조(정의) 이 조례에서 사용하는 용어의 뜻은 다음과 같다.

1. “돌봄 노동자”란 다음 각 목의 어느 하나에 해당하는 사람을 말한다.

가. 「노인장기요양보험법」 제2조제5호에 따른 장기요양요원

나. 「노인복지법」 제27조의2에 따른 홀로 사는 노인 돌봄 사업에 종사하는 사람

다. 「노인복지법」 제39조의2에 따른 요양보호사

라. 「장애인활동 지원에 관한 법률」 제2조제7호에 따른 활동지원인력

마. 「아이돌봄 지원법」 제2조제4호에 따른 아이돌보미

바. 그 밖에 「근로기준법」 등 노동 관계 법령이 적용되며 가목부터 마목까지와 유사한 돌봄업무를 수행하는 사람으로 이 조례의 적용이 필요하다고 인천광역시장(이하 “시장”이라 한다)이 인정하는 사람

2. “돌봄서비스 제공기관”이란 돌봄 노동자와 근로계약을 체결하여 이용자에게 돌봄서비스를 제공하는 기관을 말한다.

제3조(다른 조례와의 관계) 돌봄 노동자의 처우개선 및 지원에 관하여 다른 조례에 특별한 규정이 있는 경우를 제외하고는 이 조례에서 정하는

바에 따른다.

제4조(시장의 책무) 시장은 돌봄 노동자의 권리 및 인권이 보장되는 노동환경을 조성하기 위해 노력하여야 한다.

제5조(권리보장) ① 시장은 돌봄 노동자의 권리보장을 위해 돌봄서비스 제공기관이 「근로기준법」 등 노동관계 법령을 준수하도록 적극적으로 노력해야 한다.

② 시장은 돌봄 노동자가 업무와 관련해 폭언·폭행·성희롱·성폭력 등으로부터 보호받을 수 있도록 적극적으로 행정 지도해야 한다.

③ 시장은 돌봄 노동자가 돌봄서비스 제공기관 운영과 관련된 위법·부당 행위 및 그 밖의 비리 사실 등을 관계 행정기관이나 수사기관에 신고하였다는 이유만으로 신분상 불이익이나 근무 조건상 차별을 받지 않도록 노력해야 한다.

제6조(기본계획) ① 시장은 돌봄 노동자의 권리보장 및 노동환경 개선을 위해 3년마다 기본계획을 수립·시행하여야 한다.

② 제1항의 기본계획에는 다음 각 호의 사항이 포함되어야 한다.

1. 돌봄서비스 정책의 기본목표 및 추진방향
2. 돌봄서비스 전달체계 구성 및 운영 개선 방안
3. 돌봄 노동자 권리보장을 위한 기본 방향 및 실행계획
4. 돌봄 노동자 처우개선 및 지원정책 방향과 목표
5. 돌봄 노동자의 안전보장 및 근무환경 개선에 필요한 지원 계획
6. 기본계획 수립·시행에 따른 재원 확보 방안

7. 그 밖에 시장이 필요하다고 인정하는 사항

제7조(실태조사) ① 시장은 기본계획을 효율적으로 수립·시행하기 위하여 돌봄 노동자의 고용 현황 및 노동환경 등에 대한 실태조사를 실시하여야 한다.

② 시장은 필요한 경우 관련 기관에 자료의 제출을 요청할 수 있다.

③ 시장은 제1항에 따른 실태조사를 전문기관이나 관련 단체 등에 위탁할 수 있으며, 이 경우 예산의 범위에서 필요한 경비를 지원할 수 있다.

제8조(처우개선 및 지원 사업) 시장은 돌봄 노동자의 처우개선 및 지원을 위하여 다음 각 호의 사업을 추진할 수 있다.

1. 돌봄 노동자의 처우개선 및 지위향상을 위한 상담, 조사 및 연구사업
2. 돌봄 노동자의 역량강화를 위한 교육 및 훈련사업
3. 돌봄 노동자의 인권 및 권리보장을 위한 사업
4. 돌봄 노동자의 안전보장을 위한 사업
5. 돌봄서비스 제공기관에 대한 표준근로계약서 작성 등 돌봄 노동자의 체계적 관리에 필요한 교육 사업
6. 돌봄 노동에 대한 인식개선 사업
7. 그 밖에 돌봄 노동자의 복지증진을 위하여 시장이 필요하다고 인정하는 사업

제9조(센터의 설치 및 운영) ① 시장은 돌봄 노동자의 권리보장 및 노동환경 개선을 위하여 인천광역시 돌봄 노동자 종합지원센터(이하 “센터”라 한다)를 설치·운영할 수 있다.

② 센터는 다음 각 호의 업무를 수행한다.

1. 돌봄 노동자의 권리보장 및 노동환경 개선
2. 권리보장 및 노동환경 개선을 위한 상담, 조사, 연구
3. 돌봄 노동자의 역량 강화 교육 및 지원
4. 돌봄 노동자의 사회적 인식 개선을 위한 사업
5. 그 밖에 돌봄 노동자의 권리보장 및 노동환경 개선을 위해 시장이 필요하다고 인정하는 사업

③ 시장은 센터의 효율적인 관리·운영을 위하여 센터의 업무를 관련 공공기관, 비영리법인 및 단체에 위탁할 수 있다.

④ 시장은 센터의 관리·운영을 위탁하는 경우 필요한 경비의 전부 또는 일부를 예산의 범위에서 지원할 수 있다.

제10조(협력체계 구축) 시장은 돌봄 노동자의 처우개선 및 지원을 위하여 정부, 군·구 및 관련 기관·단체 등과 협력체계를 구축할 수 있다.

부 칙

이 조례는 2022년 3월 25일부터 시행한다.

관계법령 발췌사항

관계 법령	<p><input type="checkbox"/> 「사회서비스 이용 및 이용권 관리에 관한 법률」 ○ 제2조(정의)</p> <p><input type="checkbox"/> 「사회서비스 지원 및 사회서비스원 설립·운영에 관한 법률」(시행 2022. 3. 25 / 제정2021.9.24.) ○ 제2조(정의) ○ 제4조(국가와 지방자치단체의 책임) ○ 제5조(사회서비스 기본계획의 수립 등) ○ 제10조(시·도 서비스원의 사업)</p> <p><input type="checkbox"/> 「노인장기요양보험법」 ○ 제2조(정의)</p> <p><input type="checkbox"/> 「노인복지법」 ○ 제27조2(홀로 사는 노인에 대한 지원)</p> <p><input type="checkbox"/> 「장애인활동 지원에 관한 법률」 ○ 제2조(정의)</p> <p><input type="checkbox"/> 「장애인활동 지원에 관한 법률」 ○ 제2조(정의)</p> <p><input type="checkbox"/> 「아이돌봄 지원법」 ○ 제2조(정의)</p> <p style="text-align: center;">“내용은 별지 작성”</p>
관련 법규 정비 대상	“해당 없음”
특이 사항	“해당 없음”

관계법령 발췌문

□ 「사회서비스 이용 및 이용권 관리에 관한 법률」

제2조(정의) 이 법에서 사용하는 용어의 뜻은 다음과 같다.

1. “사회서비스”란 「사회복지사업법」 제2조제4호에 따른 사회복지서비스, 「보건의료기본법」 제3조제2호에 따른 보건의료서비스, 그 밖에 이에 준하는 서비스로서 대통령령으로 정하는 서비스를 말한다.
2. “사회서비스이용권”이란 그 명칭 또는 형태와 상관없이 사회서비스 이용자가 사회서비스 제공자에게 제시하여 일정한 사회서비스를 제공받을 수 있도록 그 사회서비스의 수량 또는 그에 상응하는 금액이 기재(전자적 또는 자기적 방법에 의한 기록을 포함한다. 이하 같다)된 증표를 말한다.
3. “사회서비스 이용자”(이하 “이용자”라 한다)란 사회서비스이용권을 사용하여 제공자로부터 사회서비스를 제공받는 자를 말한다.
4. “사회서비스 제공자”(이하 “제공자”라 한다)란 제16조에 따라 등록을 하고 이용자가 제시하는 이용권에 따라 사회서비스를 제공하는 자 또는 기관을 말한다.

□ 「사회서비스 지원 및 사회서비스원 설립·운영에 관한 법률」

- [시행 2022. 3. 25.] [법률 제18467호, 2021. 9. 24. 제정]

제2조(정의) 이 법에서 사용하는 용어의 뜻은 다음과 같다.

1. “사회서비스”란 「사회보장기본법」 제3조제4호의 사회서비스를 말한다.
2. “사회서비스 제공기관”이란 국가·지방자치단체 또는 민간이 설립·운영하는 기관으로서 사회서비스를 제공 또는 지원하는 기관을 말한다.
3. “사회서비스 종사자”란 사회서비스를 제공하거나 지원하는 업무에 종사하는 사람을 말한다.

제4조(국가와 지방자치단체의 책임) ① ~ ② 생략

③ 국가와 지방자치단체는 사회서비스 종사자의 근무 환경과 처우가 개선될 수 있도록 시책을 마련하고, 안정된 고용이 보장될 수 있도록 노력

하여야 한다.

④ 국가와 지방자치단체는 사회서비스원 소속 사회서비스 종사자들의 처우가 민간이 운영하는 동일한 분야의 사회서비스 종사자들에게도 동일하게 보장되도록 조치하여야 한다.

⑤ ~ ⑥ 생략

제5조(사회서비스 기본계획의 수립 등) ① 보건복지부장관은 사회서비스의 발전 및 지원을 위하여 사회서비스 실태조사 및 관계 중앙행정기관의 장과의 협의를 거쳐 사회서비스 기본계획(이하 “기본계획”이라 한다)을 5년마다 수립하여야 한다. 이 경우 기본계획은 「사회보장기본법」 제16조 제1항에 따른 사회보장에 관한 기본계획과 연계되도록 하여야 한다.

② 기본계획에는 다음 각 호의 사항이 포함되어야 한다.

1. 사회서비스 정책의 기본목표 및 추진방향
2. 지역별 사회서비스의 실태 파악 및 균형발전에 관한 사항
3. 사회서비스 제공기관 확충을 위한 구체적인 목표 및 실행 방안

4. 사회서비스 종사자 처우 개선 방안

5. 사회서비스 전달체계 개선 방안
6. 사회서비스 이용자의 인권 보호 및 권리 보장 방안
7. 사회서비스 추진체계 구성 및 운영 개선 방안
8. 사회서비스 품질향상을 위한 평가 및 개선 방안
9. 제1호부터 제8호까지의 사항과 관련한 통계 및 정보의 관리에 관한 사항
10. 그 밖에 사회서비스 강화 및 발전을 위하여 필요한 사항으로서 대통령령으로 정하는 사항

③.~⑤. 생략

제10조(시·도 서비스원의 사업) ① 시·도 서비스원은 다음 각 호의 사업을 할 수 있다.

1. 「재난 및 안전관리 기본법」 제3조제1호에 따른 재난 등의 발생으로 아동·노인·장애인 등에게 돌봄 공백이 발생한 경우 긴급돌봄서비스의 제공
2. 국가 또는 지방자치단체로부터 위탁받은 국공립 사회서비스 제공기관 운영
3. 국가 또는 지방자치단체로부터 위탁받은 사회서비스 제공 또는 지원에 관한 사업
4. 사회서비스 수급자의 욕구에 따른 종합적인 재가서비스 제공을 위한 사업
5. 사회서비스 제공 및 운영 기관에 대한 재무·회계·법무·노무 등에 관한 각종 상담·자문

6. 사회서비스 종사자의 처우 개선 및 고용 안정성 제고를 위한 사업의 지원

7. 지역 내 사회서비스의 질 제고를 위한 연구·개발 및 교육사업의 지원
8. 지역 내 사회서비스 수급계획 수립의 지원
9. 새로운 사회서비스 도입을 위한 시범사업의 실시
10. 그 밖에 시·도지사가 사회서비스 공공성등의 제고를 위하여 필요하다고 인정하는 사업

② 그 밖에 시·도 서비스원의 사업 내용·방법 및 절차 등에 필요한 사항은 대통령령으로 정한다.

□ 「노인장기요양보험법」

제2조(정의) 이 법에서 사용하는 용어의 정의는 다음과 같다.

1. “노인등”이란 65세 이상의 노인 또는 65세 미만의 자로서 치매·뇌혈관성질환 등 대통령령으로 정하는 노인성 질병을 가진 자를 말한다.
2. “장기요양급여”란 제15조제2항에 따라 6개월 이상 동안 혼자서 일상생활을 수행하기 어렵다고 인정되는 자에게 신체활동·가사활동의 지원 또는 간병 등의 서비스나 이에 갈음하여 지급하는 현금 등을 말한다.

3. “장기요양사업”이란 장기요양보험료, 국가 및 지방자치단체의 부담금 등을 재원으로 하여 노인등에게 장기요양급여를 제공하는 사업을 말한다.
4. “장기요양기관”이란 제31조에 따른 지정을 받은 기관으로서 장기요양급여를 제공하는 기관을 말한다.
5. “장기요양요원”이란 장기요양기관에 소속되어 노인등의 신체활동 또는 가사활동 지원 등의 업무를 수행하는 자를 말한다.

□ 「노인복지법」

제2조(정의) 이 법에서 사용하는 용어의 정의는 다음과 같다.

1. 제27조의2(홀로 사는 노인에 대한 지원) ① 국가 또는 지방자치단체는 홀로 사는 노인에 대하여 방문요양과 돌봄 등의 서비스와 안전확인 등의 보호조치를 취하여야 한다.
- ② 국가 또는 지방자치단체는 제1항에 따른 사업을 노인 관련 기관·단체에 위탁할 수 있으며, 예산의 범위에서 그 사업 및 운영에 필요한 비용을 지원할 수 있다.
- ③ 제1항의 서비스 및 보호조치의 구체적인 내용 등에 관하여는 보건복지부장관이 정한다

□ 「장애인활동 지원에 관한 법률」

제2조(정의) 이 법에서 사용하는 용어의 뜻은 다음과 같다.

1. “장애인”이란 「장애인복지법」 제2조에 따른 장애인을 말한다.
2. “활동지원급여”란 수급자에게 제공되는 제16조제1항에 따른 활동보조, 방문목욕, 방문간호 등의 서비스를 말한다.
3. “수급자”란 제9조제2항에 따라 수급자로 인정되어 활동지원급여를 받을 예정이거나 받고 있는 사람을 말한다.

4. “활동지원사업”이란 국가와 지방자치단체가 이 법에 따라 수행하는 활동지원급여에 관한 사업을 말한다.
5. “부양의무자”란 수급자(제6조제1항에 따른 신청인을 포함한다. 이하 이 호에서 같다)를 부양할 책임이 있는 사람으로서 수급자의 1촌 이내 직계 혈족 또는 수급자의 배우자 및 그 밖에 수급자의 생계를 책임지는 대통령령으로 정하는 사람을 말한다.
6. “활동지원기관”이란 제20조에 따라 지정을 받은 기관으로서 수급자에게 활동지원급여를 제공하는 기관을 말한다.
7. “활동지원인력”이란 활동지원기관에 소속되어 수급자에 대한 활동지원급여를 수행하는 사람을 말한다.

□ 「아이돌봄 지원법」

제2조(정의) 이 법에서 사용하는 용어의 뜻은 다음과 같다.

1. “아이”란 만 12세 이하 아동을 말한다.
2. “보호자”란 친권자·후견인, 그 밖의 사람으로서 아이를 사실상 보호하고 있는 사람을 말한다.
3. “아이돌봄서비스”란 아이의 주거지 등에서 개별적으로 제공하는 보호 및 양육 등의 서비스를 말한다.
4. “아이돌보미”란 제7조에 따른 자격을 갖춘 사람으로서 제11조에 따라 지정된 서비스제공기관을 통하여 아이돌봄서비스를 제공하는 사람을 말한다.
5. “육아도우미”란 제11조에 따라 지정된 서비스제공기관을 통하지 않고 아이돌봄서비스를 제공하는 사람을 말한다.

비 용 추 계 서

1. 비용발생 요인 및 관련 조문

가. 비용발생 요인

- 돌봄 노동자 지원센터 설치 및 운영을 위한 비용

나. 관련 조문

- 안 제9조(센터의 설치 및 운영)

2. 비용추계의 결과

가. 추계의 전제

- 조례 제정에 따른 센터 설치 및 운영을 위한 사업 필요
- 추계 기간은 2022년부터 2026년까지 5년간으로 함

나. 추계의 결과

- 5년간 1,347백만원이 소요될 것으로 추계됨

※ 연도별 비용추계표

(단위 : 백만원)

구 분	1차년도 (22년)	2차년도 (23년)	3차년도 (24년)	4차년도 (25년)	5차년도 (26년)	합계
총 비용	325.4	255.4	255.4	255.4	255.4	1,347
세출	인건비	206	206	206	206	1,030
	운영비	15	15	15	15	75
	사업비	20	20	20	20	100
	임대료 및 보증금	24.4	14.4	14.4	14.4	82
	리모델링비	30	-	-	-	30
	비품구입비	30	-	-	-	30

3. 관련 의견

- 돌봄 노동자 지원센터 설치 및 운영에 필요한 인건비, 운영비 및 사업비 등을 세출로 산정하였음
- 예산은 사업규모나 내용에 따라 가감될 수 있음

4. 작성자 : 복지국 복지정책과장 우 성 훈

연도별 비용추계표('22년 기준) 세부내역

1. 돌봄 노동자 지원센터 설치 및 운영

- 추진방향 : 1개센터 설치·운영(관련 비영리법인 및 단체 위탁)
- 설치규모 : 183㎡(약 55평) 내외, 임차방식 ※부평재가센터와 규모 같음
- 운영인력 : 4명 ※ 센터장 1명(3급), 사무직 2명(4급), 사무직 1명(5급)

항목		예산액(백만원)	산출내역	비고
계		325.4		
인건비 (사무직)	소 계	206		사회서비스원 사무직 기준인건비 참고
	센터장(3급)	59	4,936천원×12월×1명	
	4급	105	4,379천원×12월*×2명	
	5급	42	3,497천원×12월×1명	
관서 운영비		15	15,000천원×1개소	
사업비		20	20,000천원×1개소	조사, 교육, 인식개선 등
보증금		10	10,000천원×1개소	부평 종합 재가센터 참고
임대료(년)		14.4	1,200천원×12월	관리비 포함
리모델링비		30	30,000천원×1개소	
비품 구입비		30	냉장고, 쇼파, 책상, 서랍장, 냉·난방기, 컴퓨터 등	

※ 참고2 : 부평 종합재가센터 비용 참고('21.1.4. 개소)

※ 참고1 : 경상남도 돌봄노동자 지원센터 설치 및 운영에 관한 조례안 비
용추계 첨부

인천광역시교육청 공고 제2022-11호

「인천광역시교육청 개축심의위원회 설치 및 운영 조례」를 제정함에 있어 그 취지와 주요내용을 시민에게 미리 알려 이에 대한 의견을 듣고자 「인천광역시 교육자치법규의 입법예고에 관한 조례」 제3조제1항에 따라 다음과 같이 공고합니다.

2022년 1월 17 일

인천광역시교육감

인천광역시교육청 개축심의위원회 설치 및 운영 조례안 입법예고

1. 제정 이유

인천광역시교육청과 그 소속기관 교육시설물의 안전성 확보와 합리적인 개축을 위하여 인천광역시교육청 개축심의위원회를 설치하고 그 구성 및 운영에 필요한 사항을 조례로 제정하고자 함

2. 주요내용

가. 조례에서 사용하는 용어를 정의함(안 제2조)

나. 개축심의위원회의 설치 및 기능을 규정함(안 제3조)

- 다. 개축심의위원회 구성 및 위원장의 직무에 관한 사항을 규정함(안 제4~5조)
- 라. 개축심의위원회 위원의 임기와 제척·기피·회피 및 해촉 사항을 규정함
(안 제6~8조)
- 마. 개축심의위원회 회의 및 의견청취 등에 관한 사항을 규정함(안 제9~11조)
- 바. 수당 지급과 운영세칙에 관한 사항을 규정함(안 제12~13조)

3. 의견제출

본 시행규칙 제정안에 대하여 의견이 있는 단체 또는 개인은 2022년 2월 7일까지 다음 사항을 기재한 의견서(붙임2)를 인천광역시교육감(교육시설과)에게 제출하여 주시기 바라며, 자세한 사항은 인천광역시교육청 홈페이지(<http://law.ice.go.kr>) “입법예고”란을 참고하시기 바랍니다.

- 1) 예고사항에 대한 항목별 의견(찬·반 여부와 그 이유)
- 2) 성명(단체인 경우 단체명과 대표자명), 주소 및 전화번호
- 3) 기타 참고사항 등
- 4) 보내실 곳: 인천광역시교육청 교육행정국 교육시설과
 - 우편번호 및 주소 : (21554) 인천광역시 남동구 정각로 9
(우편제출 시, 당일 마감 소인일까지 유효함)
 - 전화 및 팩스 : 전화)032-420-7653, 팩스)032-420-7688
 - E-mail: shj2013@korea.kr

4. 조례안: [붙임1]

5. 입법예고에 따른 의견서: [붙임2]

[붙임1]

인천광역시교육청
개축심의위원회 설치 및 운영 조례안

인천광역시교육청

인천광역시 조례 제 호

인천광역시교육청 개축심의위원회 설치 및 운영 조례안

제1조(목적) 이 조례는 인천광역시교육청과 그 소속기관 등의 교육시설물에 대한 안전성 확보와 합리적인 개축을 위하여 인천광역시교육청 개축심의위원회를 설치하고 그 구성 및 운영에 필요한 사항을 규정함을 목적으로 한다.

제2조(정의) 이 조례에서 사용하는 용어의 뜻은 다음과 같다.

1. “교육시설물”이란 인천광역시 교육비특별회계 소관 건축물과 인천광역시 내 사립 초등학교·중학교·고등학교·특수학교 건축물을 말하며, 부속건축물(창고, 사택, 숙직실, 조립식건물 등)은 제외한다.
2. “개축”이란 기존 건축물의 전부 또는 일부를 철거하고 그 대지에 건축물을 축조하는 것을 말한다.

제3조(설치 및 기능) ① 인천광역시교육감(이하 “교육감”이라 한다)은 다음 각 호의 개축 여부를 심의하기 위하여 인천광역시교육청 개축심의위원회(이하 “위원회”라 한다)를 둔다.

1. 「시설물의 안전 및 유지관리에 관한 특별법」 제16조에 따라 지정된 안전등급이 같은 법 시행령 별표 8에 따른 D(미흡) 또는 E(불량)인 교육시설물
2. 「시설물의 안전 및 유지관리에 관한 특별법 시행령」 별표 8에 따른 C(보통)인 교육시설물로 보수·보강 및 노후 건물개선에 필요한 비용이 개

축사업비의 100분의 70 이상 소요되는 경우

3. 교사 적정배치 계획에 장애가 되고 부지활용도에 지장을 초래하는 연면적 1,000제곱미터 이상의 교육시설물

② 제1항에도 불구하고 다음 각 호의 사항은 심의를 생략할 수 있다.

1. 「인천광역시 교육비특별회계 소관 공유재산 관리 조례」 제6조제2항에 따라 공유재산심의회의 심의를 생략하는 경우

2. 천재지변 등으로 인한 위험으로부터 교사의 안전을 확보하기 위해 긴급하게 개축이 필요한 경우

3. 「도시 및 주거환경정비법」에 따른 재개발사업, 「공유재산 및 물품 관리법」에 따른 기부채납 등으로 개축사업비가 확보되었거나 발생하지 않는 경우

4. 국가시책으로 개축사업을 추진하는 경우

제4조(구성) ① 위원회는 위원장과 부위원장 각 1명을 포함한 13명 이내의 위원으로 구성하되, 위촉직 위원의 경우 특정 성별이 위촉직 위원 수의 10분의 6을 넘지 않도록 한다.

② 위원장은 교육행정국장이 되고 부위원장은 위원 중에서 선출한다.

③ 위원회 위원은 다음 각 호의 사람이 된다.

1. 예산복지담당서기관, 안전총괄과장, 학교설립과장, 교육재정과장, 교육시설과장

2. 다음 각 목의 사람 중에서 교육감이 위촉하는 사람(이하 “위촉위원”이라 한다)

가. 교육시설관련 분야의 대학교수

나. 건축사 및 「국가기술자격법」에 의한 해당 분야 기술사 자격을 취득한 사람

다. 그 밖에 교육 또는 교육시설에 관한 학식과 경험이 풍부한 사람

제5조(위원장의 직무) ① 위원장은 위원회를 대표하고, 위원회의 업무를 총괄한다.

② 위원장이 부득이한 사유로 직무를 수행할 수 없을 때는 부위원장이 그 직무를 대행하며, 위원장과 부위원장이 모두 부득이한 사유로 직무를 수행할 수 없을 때는 위원장이 미리 지명한 위원이 그 직무를 대행한다.

제6조(위원의 임기) ① 위촉위원의 임기는 2년으로 하되, 한 차례 연임할 수 있다.

② 위촉위원의 사임 등으로 인하여 새로 위촉된 위원의 임기는 전임위원 임기의 남은 기간으로 한다. 다만, 남은 임기가 6개월 미만인 경우 위촉하지 아니할 수 있다.

제7조(위원의 제척·기피·회피) ① 위원이 심의 사건과 이해관계가 있는 경우에는 해당 사건의 심의·의결에서 제척된다.

② 당사자는 위원에게 공정한 심의·의결을 기대하기 어려운 사정이 있는 경우에는 위원회에 기피신청을 할 수 있고, 위원회는 의결로 기피 여부를 결정한다. 이 경우 기피 신청의 대상인 위원은 그 의결에 참여할 수 없다.

③ 위원이 제1항의 제척사유에 해당하는 경우에는 스스로 해당 사건의 심의·의결에서 회피하여야 한다.

제8조(위원의 해촉) 교육감은 위촉위원이 다음 각 호의 어느 하나에 해당하는 경우에는 그 위원을 해촉할 수 있다

1. 질병으로 직무를 수행할 수 없게 된 경우
2. 직무와 관련된 비위 사실이 있는 경우
3. 직무 태만, 품위손상이나 그 밖의 사유로 위원으로 적합하지 않다고 인정되는 경우
4. 제7조제1항에 따른 제척사유에 해당함에도 불구하고 회피하지 않은 경우
5. 위원 스스로 직무를 수행하기 어렵다는 의사를 밝히는 경우

제9조(회의) ① 회의는 교육감 또는 위원장이 필요하다고 인정하는 경우에 위원장이 소집한다.

② 위원회의 회의는 재적위원 과반수의 출석으로 개의하고, 출석위원 과반수의 찬성으로 의결한다.

③ 위원장은 심의 안건이 긴급을 요하거나 심의 내용이 경미한 경우에는 서면으로 심의할 수 있다.

제10조(간사) 위원회의 사무를 처리하기 위하여 간사 1명을 두되, 간사는 소관 업무담당사무관이 된다.

제11조(의견청취 등) ① 위원장은 회의에 관계 직원 또는 전문가를 출석하게 하여 의견을 들을 수 있으며, 필요한 자료의 제출을 요청할 수 있다.

② 위원회는 필요한 경우 현장을 방문하여 조사할 수 있다.

제12조(수당 및 여비) 위원회의 회의에 출석하거나 안건을 검토한 위촉위원과 전문가에게 예산의 범위에서 수당과 여비를 지급할 수 있다.

제13조(운영세칙) 이 조례에서 정한 것 외에 위원회의 운영에 필요한 사항은 위원장이 정한다.

부 칙

이 조례는 공포한 날부터 시행한다.

관계법령 발췌사항

관계
법령☐ 「지방교육자치에 관한 법률」

○ 제130(자문기관의 설치 등) 1항

☐ 「시설물의 안전 및 유지관리에 관한 특별법」

○ 제16조(시설물의 안전 등급 지정 등) 1항

☐ 「시설물의 안전 및 유지관리에 관한 특별법 시행령」

○ 제12조(시설물의 안전등급 기준) 별표8

☐ 「인천광역시 교육비특별회계 소관 공유재산 관리 조례」

○ 제6조(공유재산심의회의 업무) 2항

☐ 「공유재산 및 물품 관리법 시행령」

○ 제7조(공유재산심의회의 업무) 3항

☐ 「도시 및 주거환경정비법」

○ 제2조(정의)

☐ 「공유재산 및 물품 관리법」

○ 제2조(정의)

관계법령 및 참고사항 발췌

☐ [지방교육자치에 관한 법률]

제130조(자문기관의 설치 등) ① 지방자치단체는 소관 사무의 범위에서 법령이나 그 지방자치단체의 조례로 정하는 바에 따라 자문기관(소관 사무에 대한 자문에 응하거나 협의, 심의 등을 목적으로 하는 심의회, 위원회 등을 말한다. 이하 같다)을 설치·운영할 수 있다.

☐ [시설물의 안전 및 유지관리에 관한 특별법]

제16조(시설물의 안전등급 지정 등) ① 안전점검등을 실시하는 자는 안전점검 등의 실시결과에 따라 대통령령으로 정하는 기준에 적합하게 해당 시설물의 안전등급을 지정하여야 한다.

☐ 「시설물의 안전 및 유지관리에 관한 특별법 시행령」

제12조(시설물의 안전등급 기준) 법 제16조제1항에서 “대통령령으로 정하는 기준”이란 별표 8의 기준을 말한다.

시설물의 안전등급 기준(제12조 관련)

안전등급	시설물의 상태
1. A(우수)	문제점이 없는 최상의 상태
2. B(양호)	보조부재에 경미한 결함이 발생하였으나 기능 발휘에는 지장이 없으며, 내구성 증진을 위하여 일부의 보수가 필요한 상태
3. C(보통)	주요부재에 경미한 결함 또는 보조부재에 광범위한 결함이 발생하였으나 전체적인 시설물의 안전에는 지장이 없으며, 주요부재에 내구성, 기능성 저하 방지를 위한 보수가 필요하거나 보조부재에 간단한 보강이 필요한 상태
4. D(미흡)	주요부재에 결함이 발생하여 긴급한 보수·보강이 필요하며 사용 제한 여부를 결정하여야 하는 상태
5. E(불량)	주요부재에 발생한 심각한 결함으로 인하여 시설물의 안전에 위험이 있어 즉각 사용을 금지하고 보강 또는 개축을 하여야 하는 상태

□ 「인천광역시 교육비특별회계 소관 공유재산 관리 조례」

제6조(공유재산심의회의 업무) ② 제1항의 심의사항 중 다음 각 호의 어느 하나에 해당하는 경우에는 공유재산심의회의 심의를 생략할 수 있다.

1. 영 제7조 제3항에 따른 재산의 취득·처분
2. 「건축법」 제57조제1항에 따른 최소 분할면적에 미달하는 토지의 취득·처분
3. 대장가액 1억원 이하의 재산 취득·처분
4. 삭제 <2020.4.6.>

□ 「공유재산 및 물품 관리법 시행령」

제7조(공유재산의 관리계획) ③ 제1항에도 불구하고 다음 각 호의 어느 하나에 해당하는 재산의 취득·처분은 관리계획에 포함하지 아니한다.

1. 「공유재산 및 물품 관리법」이 아닌 다른 법률에 따른 무상 귀속
2. 「도시개발법」 등 다른 법률에 따른 환지
3. 법원의 판결에 따른 소유권 등의 취득 또는 상실
4. 「공익사업을 위한 토지 등의 취득 및 보상에 관한 법률」에 따른 취득 (「국토의 계획 및 이용에 관한 법률」 제2조제6호가목·나목 또는 마목의 기반시설을 설치·정비 또는 개량하는 경우만 해당한다)·처분
5. 「도시 및 주거환경정비법」 제101조에 따른 무상양여
6. 「기업활동 규제완화에 관한 특별조치법」 제14조에 따른 중소기업자에 대한 공장용지 매각
7. 지방의회의 의결 또는 동의를 받은 재산의 취득·처분
8. 「지방세법」 제117조에 따른 물납

9. 다른 법률에 따라 관리계획의 적용이 배제된 재산의 취득·처분
10. 다른 법률에 따라 해당 지방자치단체의 취득·처분이 의무화된 재산의 취득·처분
11. 다른 법률에 따라 인가·허가 또는 사업승인 시 조건에 의하여 주된 사업 대상물에 딸린 공공시설의 취득
12. 공유재산을 종전과 동일한 목적과 규모로 대체하는 재산의 취득

☐ 「도시 및 주거환경정비법」

제2조(정의) 이 법에서 사용하는 용어의 뜻은 다음과 같다.

나. 재개발사업: 정비기반시설이 열악하고 노후·불량건축물이 밀집한 지역에서 주거환경을 개선하거나 상업지역·공업지역 등에서 도시기능의 회복 및 상권활성화 등을 위하여 도시환경을 개선하기 위한 사업. 이 경우 다음 요건을 모두 갖추어 시행하는 재개발사업을 “공공재개발사업”이라 한다.

☐ 「공유재산 및 물품 관리법」

제2조(정의) 이 법에서 사용하는 용어의 뜻은 다음과 같다.

3. “기부채납”이란 지방자치단체 외의 자가 제4조제1항 각 호에 해당하는 재산의 소유권을 무상으로 지방자치단체에 이전하여 지방자치단체가 이를 취득하는 것을 말한다.

[붙임2]

인천광역시교육청 개축심의위원회 설치 및 운영 조례안 입법예고 의견서

성 명 : (인) (단체인 경우) 단체명 : 대표자 성 명 :

주 소 : 전화번호 :

제정안	수정요구안	사 유
제0조(00)	제0조(00)	○ -

「행정절차법」 제44조에 따라 자치법규 입법예고 안에 대하여 위와 같이 의견을 제출합니다.

2022년 월 일

인천광역시교육감(교육시설과장) 귀중

기 타

인천남동소방서공고 제2021-9호

「다중이용업소의 안전관리에 관한 특별법」시행규칙 제22조의 규정에 의거 안전관리 우수업소 표지 갱신 대상에 대한 정기심사 결과 동법 시행령 제19조에 따른 요건에 적합하므로 안전관리 우수업소 표지를 갱신하고 다음과 같이 공표합니다.

2022. 1. 14.

인 천 남 동 소 방 서 장

다중이용업 안전관리 우수업소 갱신 공표

1. 공표대상

대상명	대표자	위 치	업종
씨제이푸드빌 (주)빔스 예술회관역점	김찬호	인천 남동구 인주대로 556 (구월동)	일반음식점

2. 안전관리 이행내용

- 가. 공표일 기준 최근 3년 동안 「소방시설 설치유지 및 안전관리에 관한 법률」 제10조 제1항 각 호의 위반행위 없음.
- 나. 공표일 기준으로 최근 3년 동안 소방건축전기 및 가스관련 법령 위반사실 없음.
- 다. 공표일 기준으로 최근 3년 동안 화재발생 사실 없음.
- 라. 자체계획에 의거 화재발생대비 소방시설 사용방법 및 피난요령 등 직원에 대한 안전교육·훈련 실시 등

3. 안전관리 우수업소의 혜택

- 가. 2년간 소방특별조사 및 소방안전교육 면제
- 나. 2년마다 정기심사 실시하여 위반사항이 없을 경우 갱신(혜택유지)
- 다. 과태료 1/2 감경(처음 위반, 3년 이상 우수업소 인증 업소)

4. 안전관리 우수업소 표지부착 기간

- 씨제이푸드빌 (주)빔스 예술회관역점 : 2022. 1. 12. ~ 2024. 1. 11.

5. 문의처 : 인천남동소방서 예방안전과 (032-870-5266)