


루원시티 지구단위계획  
건축물 및 기타사항에 관한  
도시관리계획 결정(변경)도

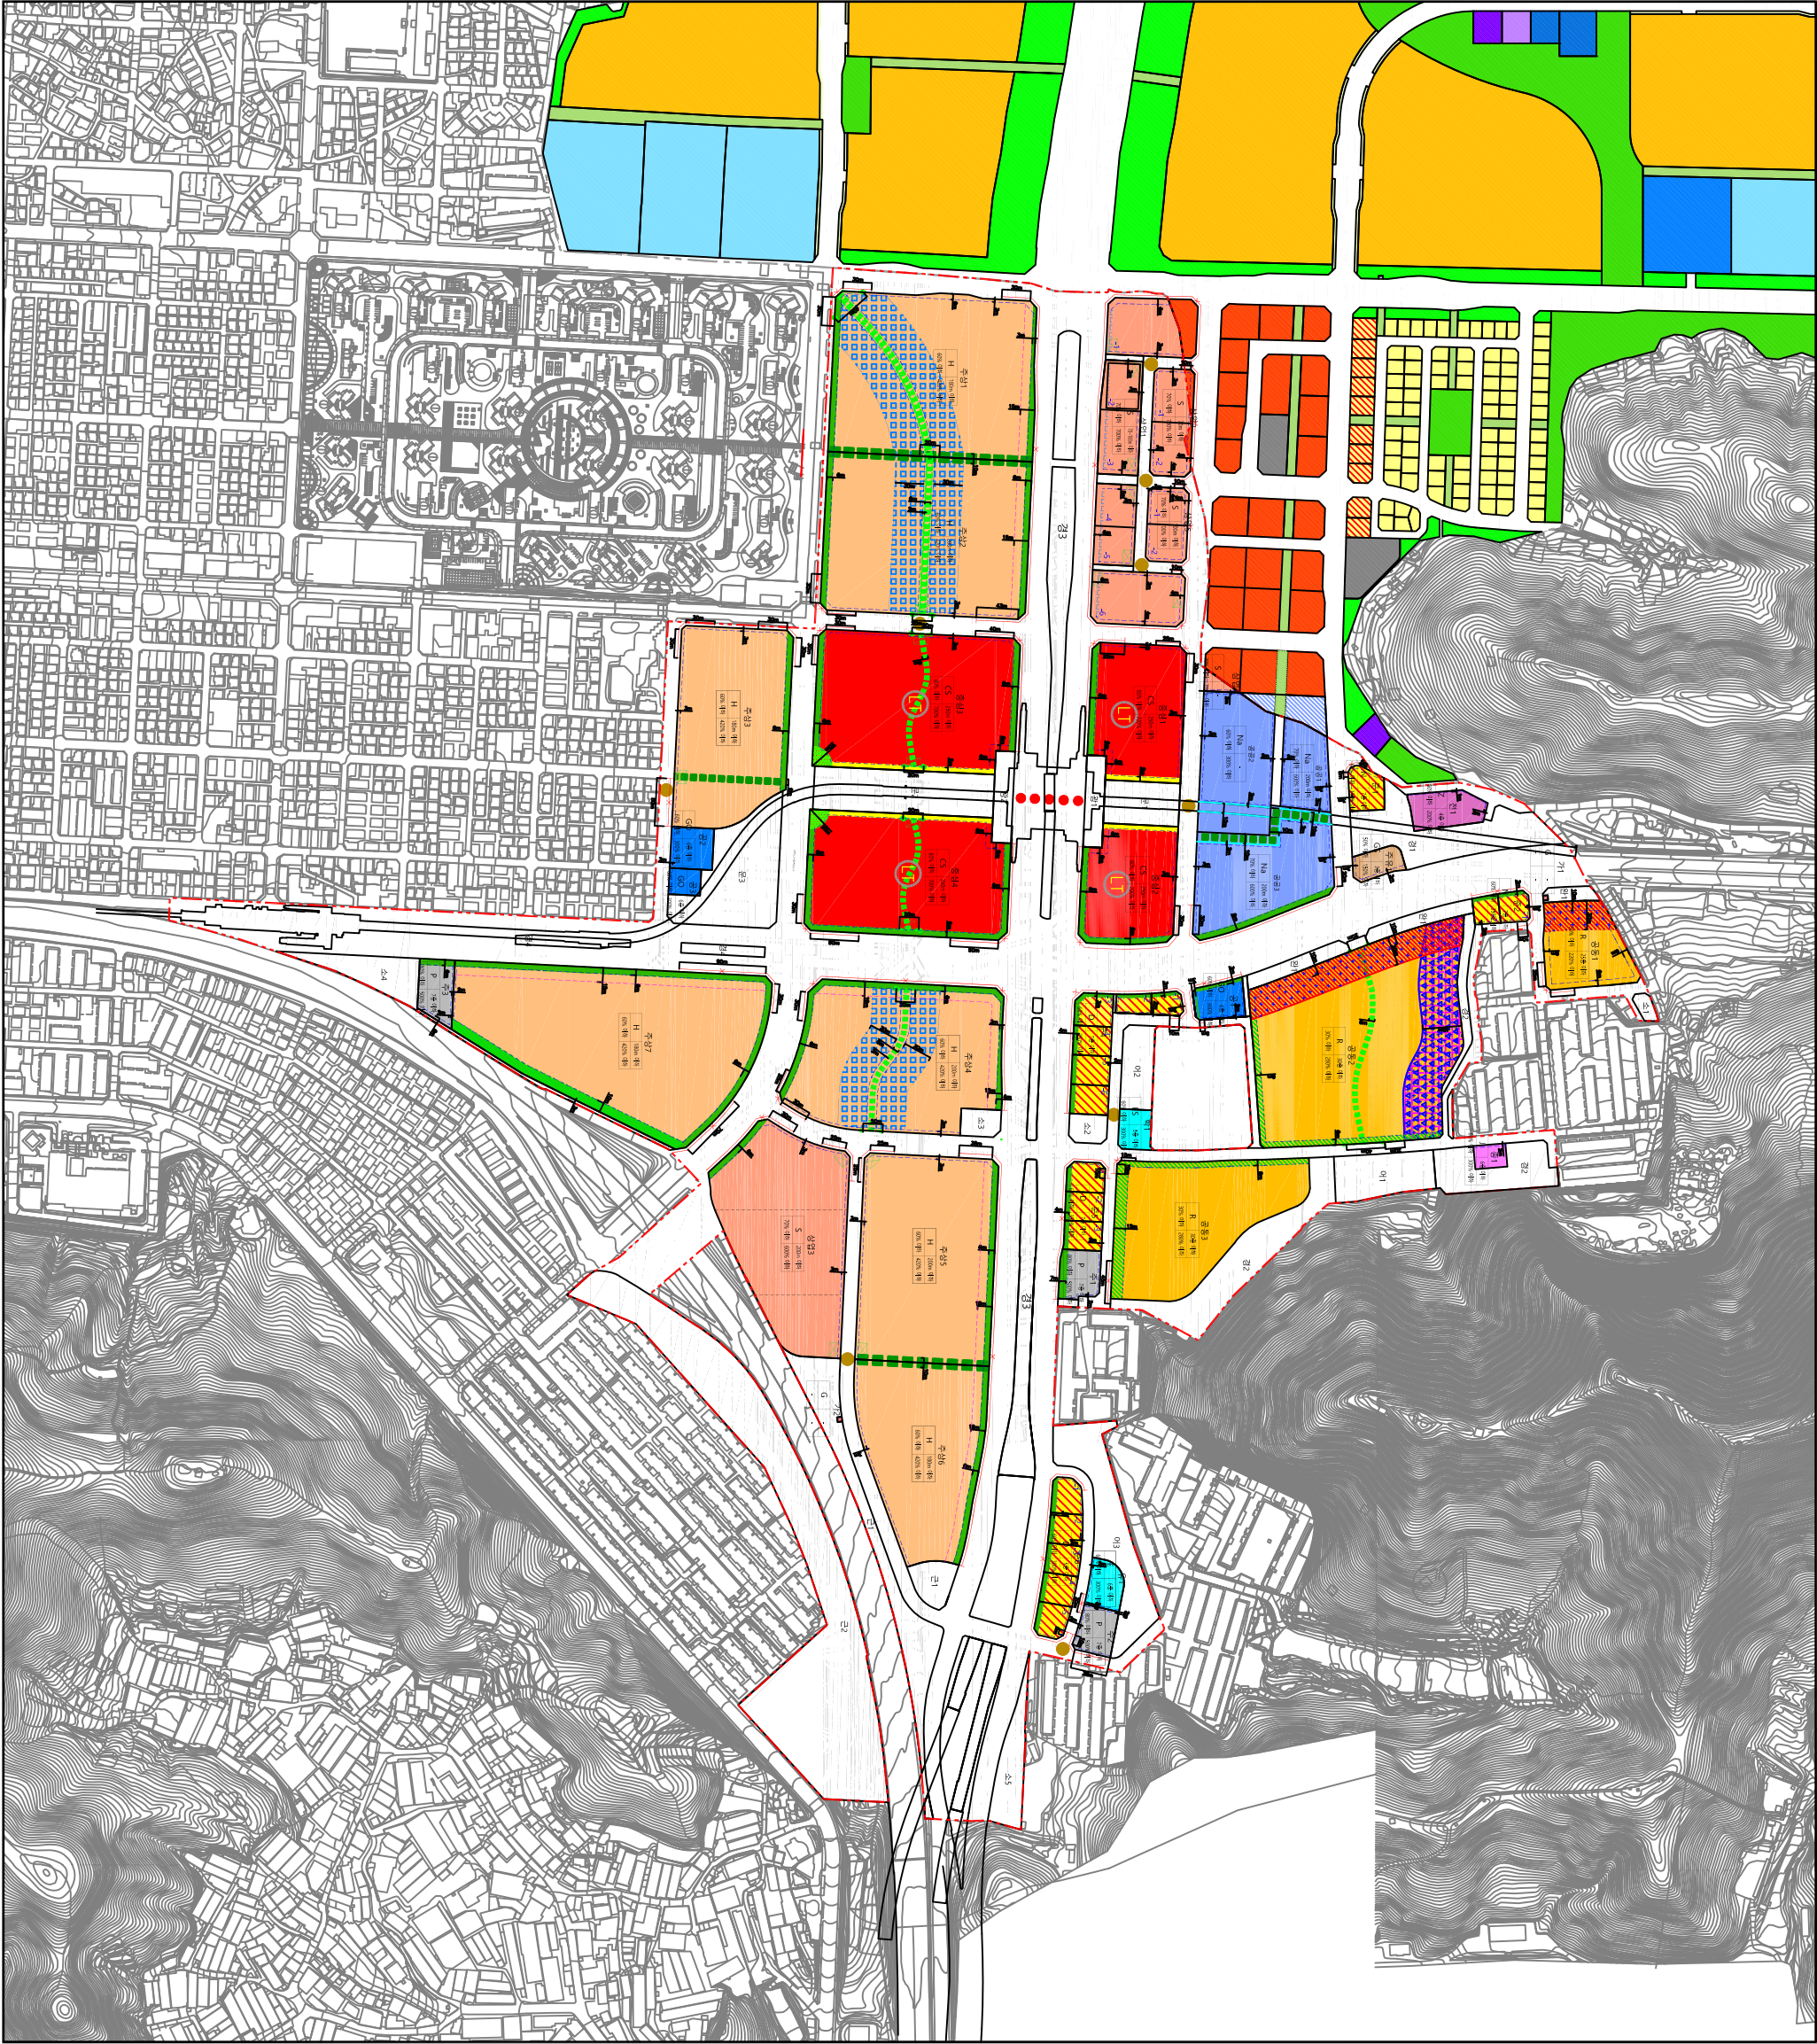

- 지구단위계획구역(도시개발구역)

준주거시설용지

공동주택용지

주상복합용지

중심상업용지

상업업무용지

공공업무용지

유치원

주차장

공공청사

종교용지

전기공급설비

주유소용지

건축한계선

주거동건축한계선

건축지정선

획지분할가능선

탐상형배치구간

중층배치구간

개방지수확보구간

직각배치구간

연도형상가배치구간

공공보행통로(시종점구간지정)

공공보행통로(시종점지정)

공개공지(권장)

공개공지(구체)

공공조경

보도연접형 전면공지

공원·녹지연결형 전면공지

인체공공보행데크

차량진출입불허구간

보행자우선구조

랜드마크타워 배치구간

용도

최고(높이)층수

건폐율

용적률

