



도시기본구상도

KEY MAP



범례

- 주거용지
- 상업용지
- 공업용지
- 관리용지
- 보전용지
- (자) 도시자연공원구역
- (국) 국가도시공원
- (근) 근린공원
- (체) 체육공원
- (묘) 묘지공원
- (역) 역사공원
- (문) 문화공원
- (수) 수변공원
- (기) 기타 주제공원
- (유) 유원지
- 개발제한구역
- 하천
- 광역도로
- 주간선도로
- 광역철도
- 도시철도
- 신교통시스템
- (대) 대학(교)
- (폐) 폐기물처리시설
- (운) 운동장
- 경제자유구역
- 항만구역
- 행정구역

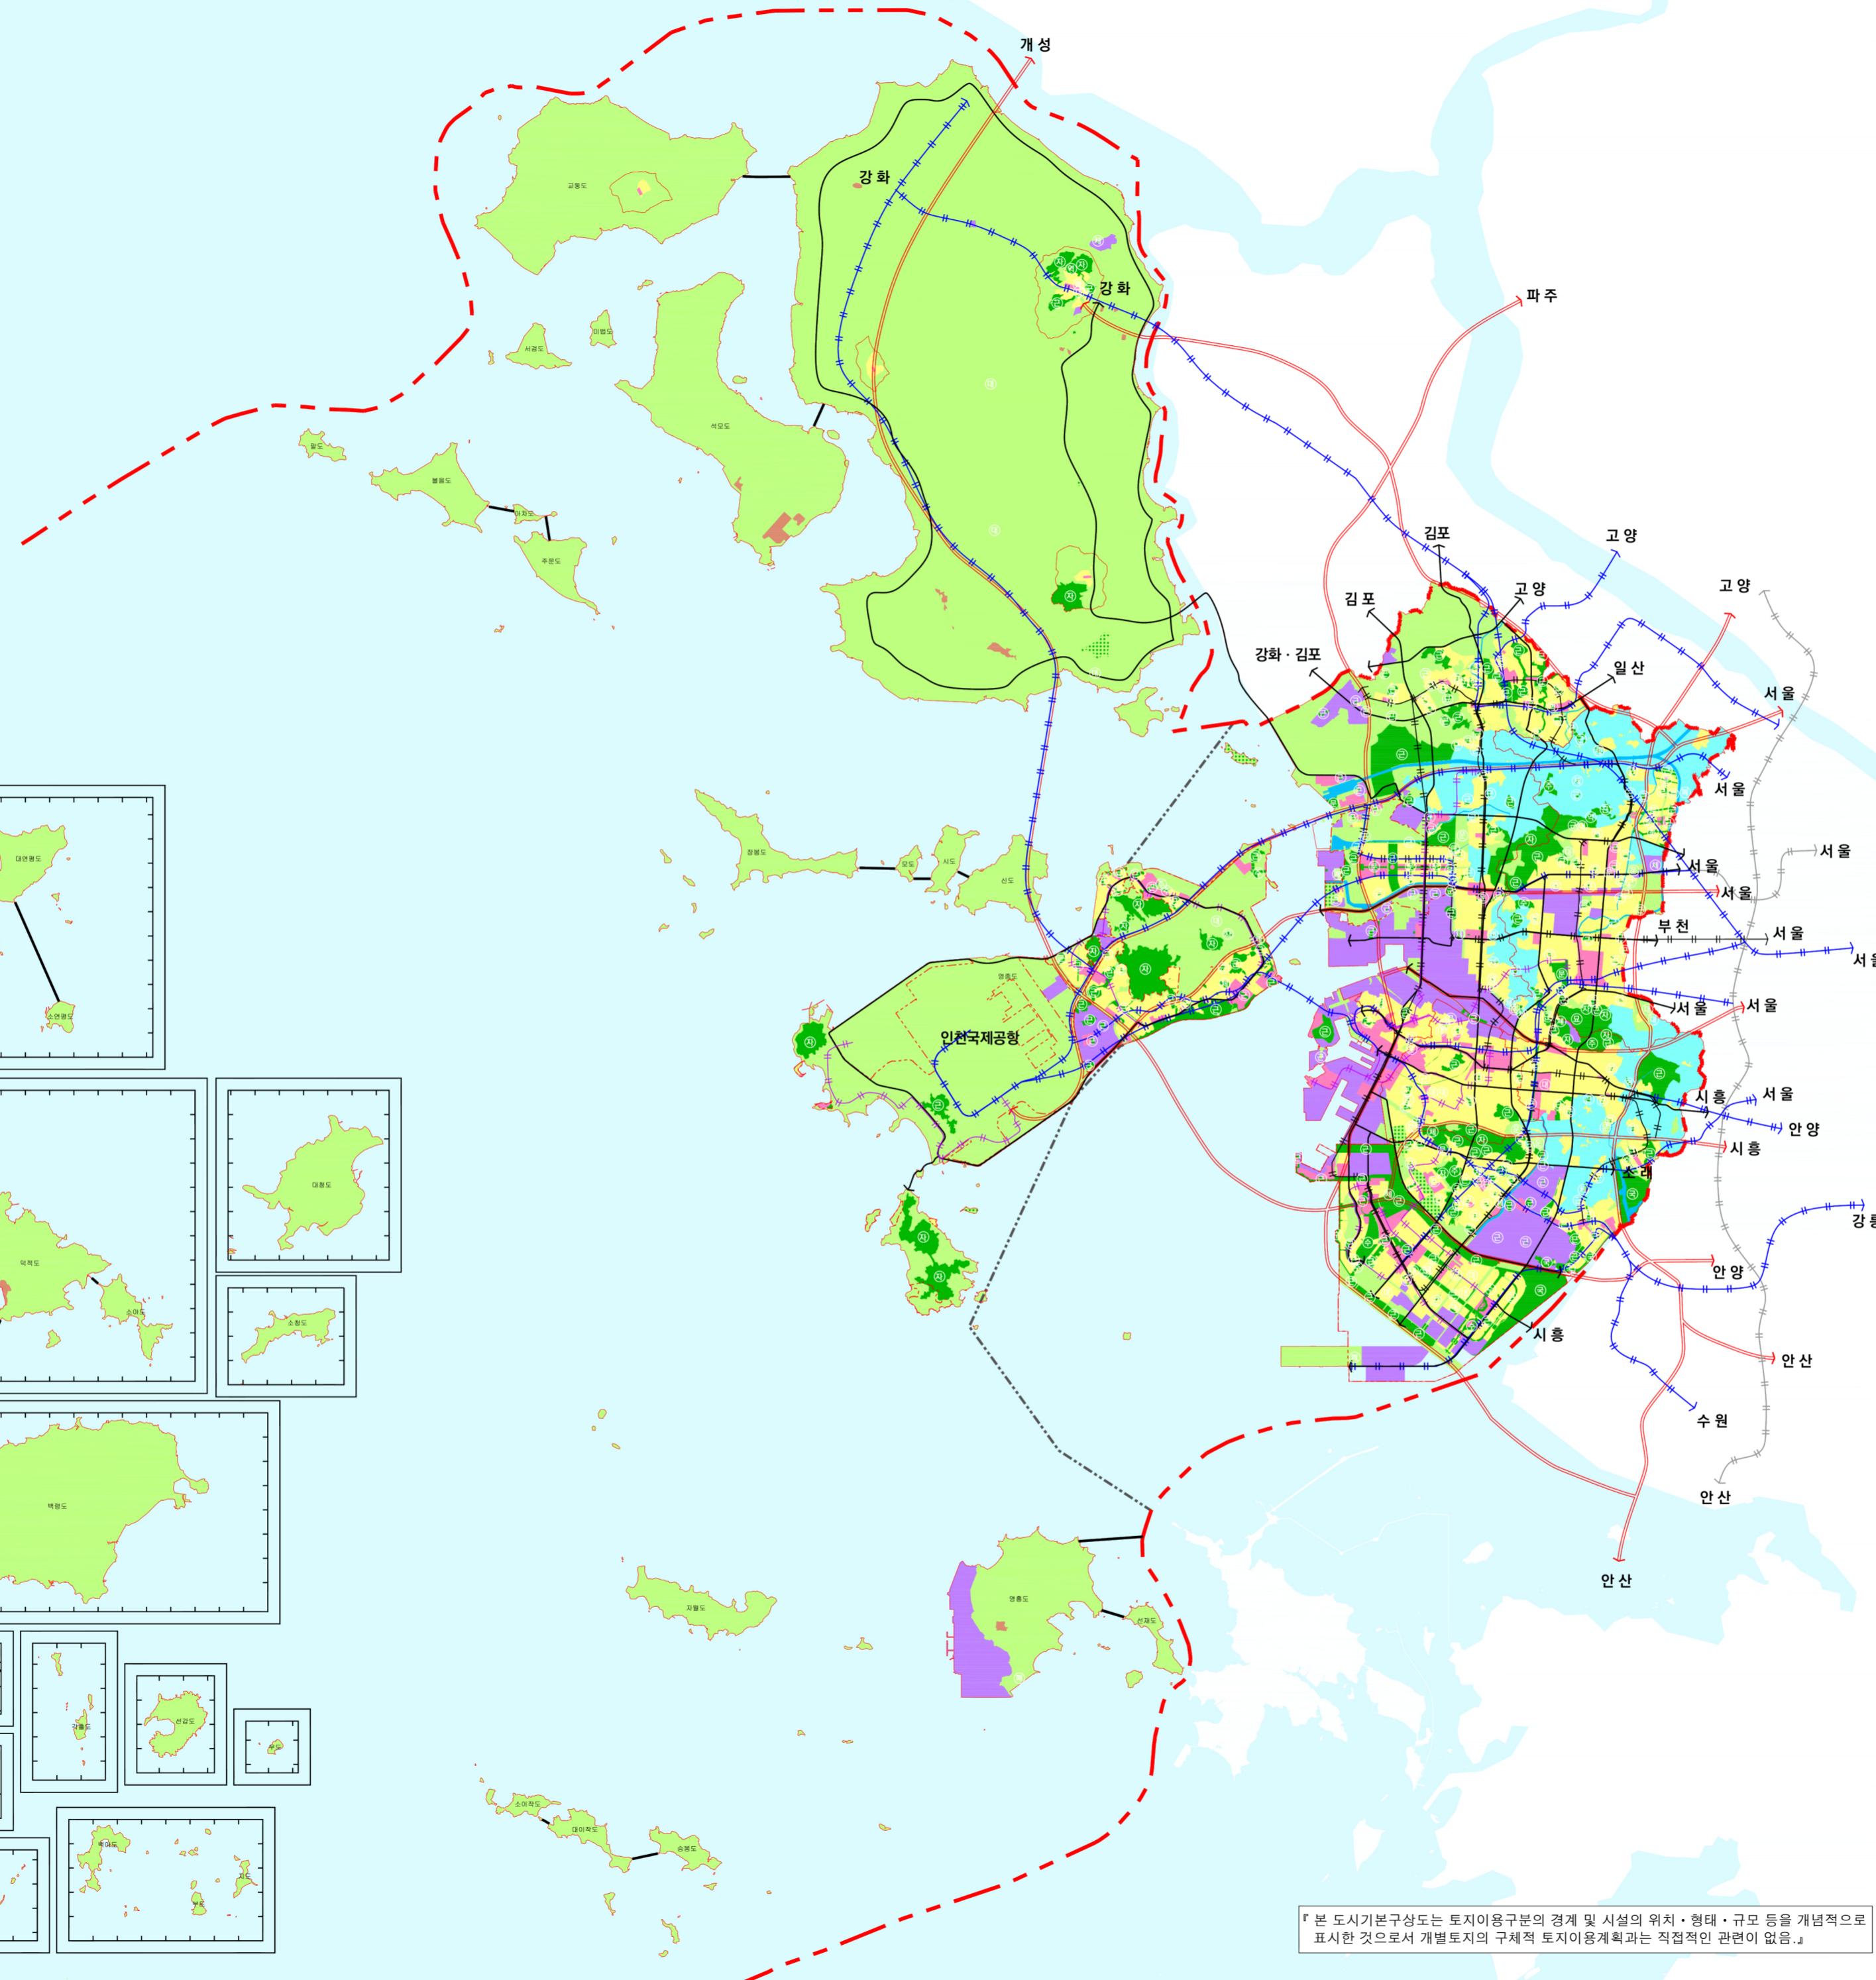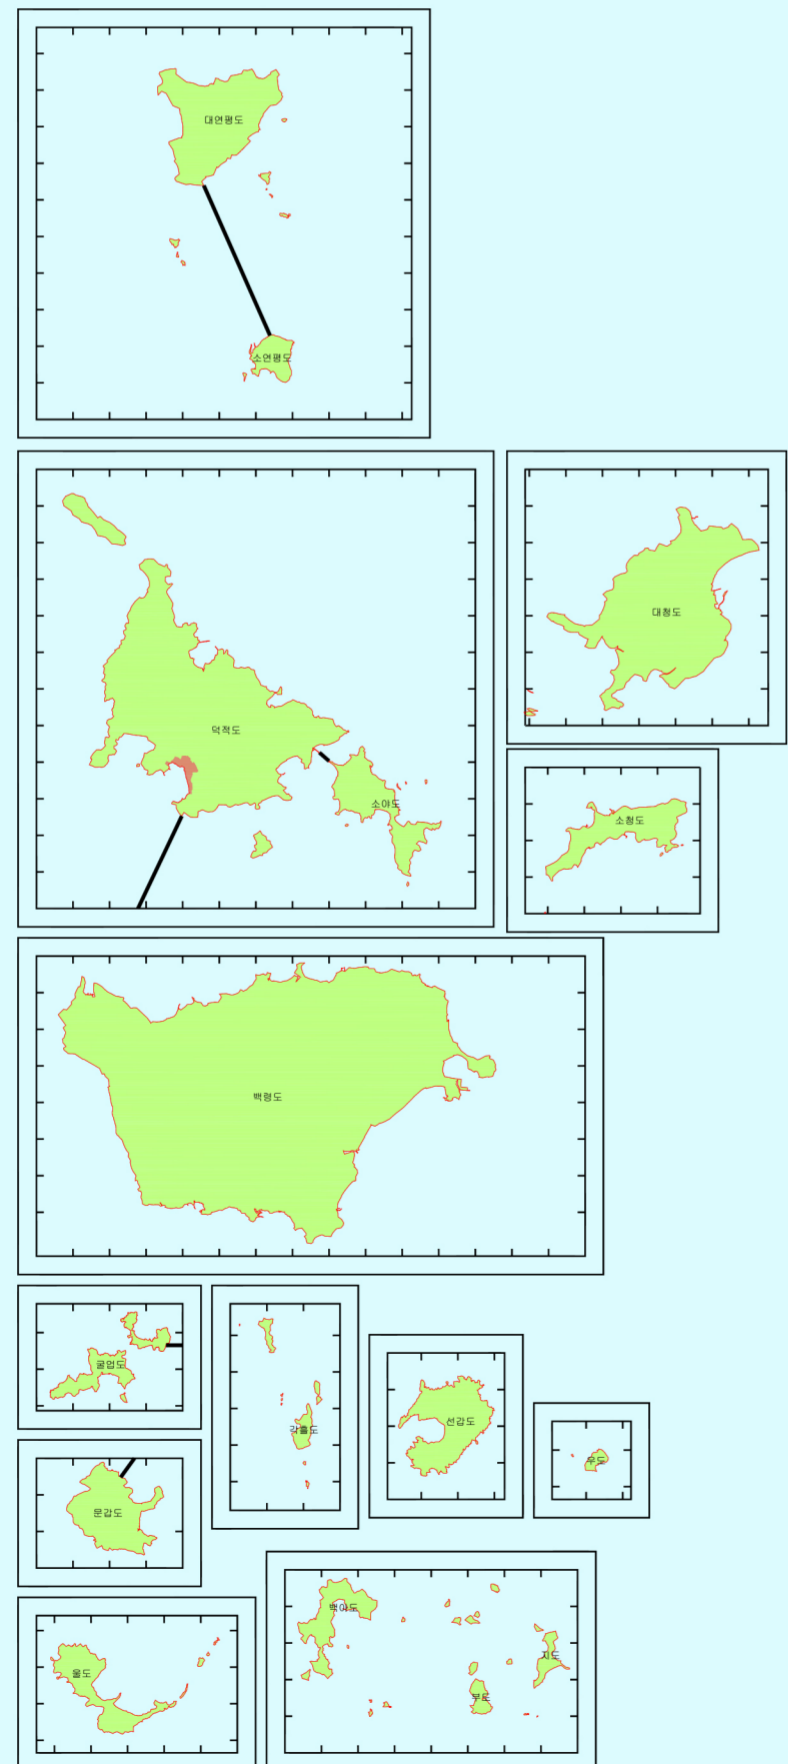

본 도시기본구상도는 토지이용구분의 경계 및 시설의 위치·형태·규모 등을 개념적으로 표시한 것으로서 개별토지의 구체적 토지이용계획과는 직접적인 관련이 없음.

