



위 치 도

박석공원

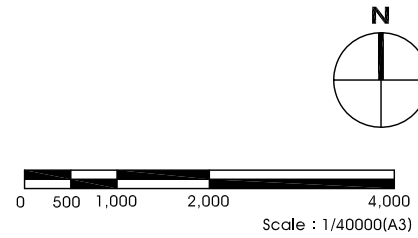

1. 계획의 범위

- 공원명 : 17호 근린공원
- 공원의 분류 : 도시공원(근린공원)
- 공원명 : 인천광역시 중구 중산동 1911-4 일원
- 면적 : 351,889.5㎡

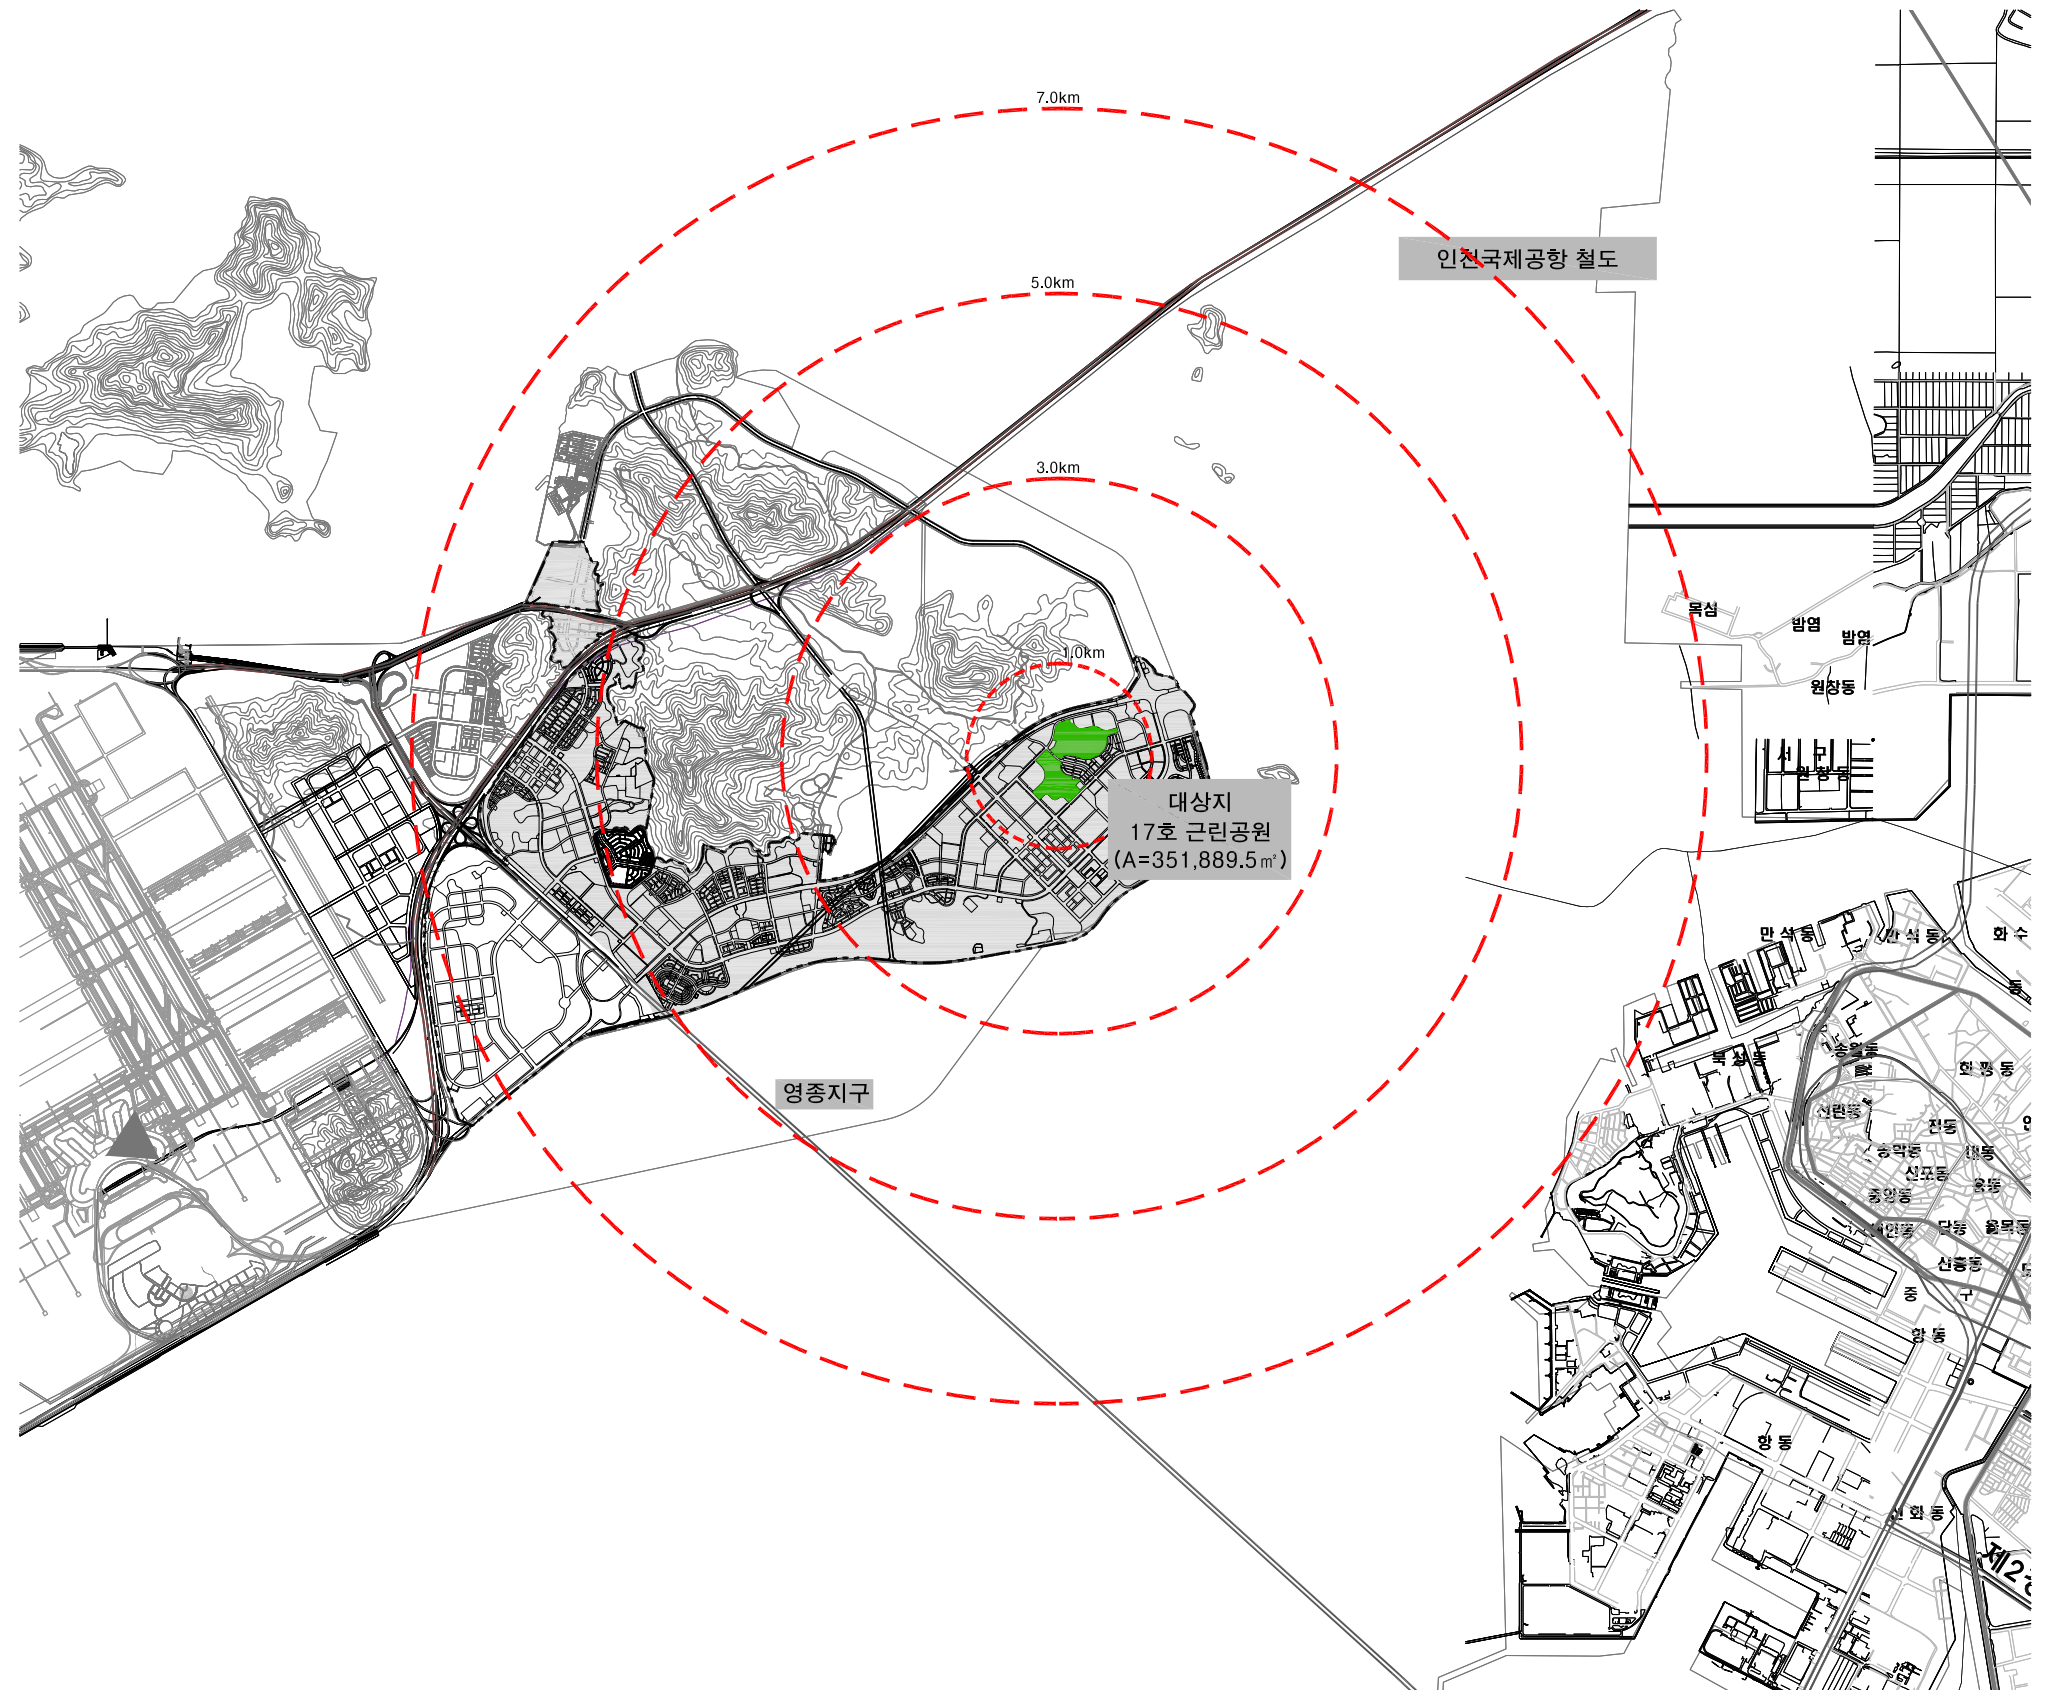

조성계획총괄도(기정)


박석공원

■ 시설물배치계획표

시설구분	기 호	시 설 명	부지면적(㎡)	규모 및 수량	건축면적(㎡)		비 고
					바닥면적	연면적	
도로 및 광장	총 계		351,889.50				
	소 계		17,099.51				
		도로(소계)	12,793.57				도로조서 참조
		광장(소계)	4,305.94				
		광장 1	711.97				
		광장 2	561.40				
		광장 3	162.47				단위체육시설 4EA
		광장 4	129.32				단위체육시설 4EA
		광장 5	56.74				
		광장 6	132.00				
		광장 7	120.99				
		광장 8	56.00				
		광장 9	81.03				
		광장 10	570.76				단위체육시설 3EA
		광장 11	100				
		광장 12	126.75				단위체육시설 7EA
		광장 13	227.99				
		광장 14	153.94				
		광장 15	84.00				
		광장 16	78.54				
		광장 17	48.00				
		광장 18	73.33				단위체육시설 7EA
		광장 19	253.99				
		광장 20	165.22				
		광장 21	202.37				
		광장 22	9.93				
		광장 23	134.66				
		광장 24	38.64				
		광장 25	25.90				

시설구분	기 호	시 설 명	부지면적(㎡)	규모 및 수량	건축면적(㎡)		비 고
					바닥면적	연면적	
조경시설	소 계		923.33				
	A	발원분수	18.49				
	B	실개천	228.34				
	C	석교		2EA			
	D	돌담		26.3M			
	E	돌담쌓기		3EA			
	F	고사목농기		3EA			
	G	물웅덩이		1EA			
	H	원주목휴믹이		60M			
	I	자연석쌓기		396.5M			
	J	계단		196.0M			
	K	현장발생석농기		175EA			
	L	석등		16EA			
	M-1	목재데크	90.00				
	M-2	휴게데크		1EA			
	M-3	전망데크		1EA			
	M-4	보행데크		3EA			
	M-5	데크계단		2EA			
	M-6	목재계단		758단.M			
	M-7	목재램프		2EA			
	M-8	조명열주		6EA			
	N-1	편책		90경간			
	N-2	캐스캐이드	194.85				
	N-3	조망데크	46.33				
	N-4	숲속도서관	345.32				
	N-5	독서데크		4EA			
	N-6	목재데크		1EA			
	N-7	목재계단					

시설구분	기 호	시 설 명	부지면적(㎡)	규모 및 수량	건축면적(㎡)		비 고
					바닥면적	연면적	
휴양시설	소 계		0.00				
	O-1	파고라J		12EA			
	O-2	파고라		2EA			
	O-3	원형그늘막		2EA			
	O-4	그늘막		4EA			
	P	원형파고라A		2EA			
	Q-1	팔각정자		1EA			
	Q-2	사각정자		1EA			
	R	플랜터		31.2M			
	S	앉음벽		181.3M			
	T-1	평의자G		60EA			
	T-2	평의자G		76EA			
	T-3	평의자		8EA			
	T-4	평의자A		4EA			
	T-5	평의자B		4EA			
	T-6	서고쉼터		1EA			
	T-7	원형파고라B		1EA			
	T-8	아외테이블		5EA			
	T-9	독서벤치A		2EA			
	T-10	독서벤치B		1EA			
유희시설	소 계		1,281.00				
	U	어린이놀이터	397.73				
	U-1	조합놀이대		1EA			
	U-2	그네		1EA			
	U-3	흔들놀이		2EA			
	U-4	물놀이장	883.27				
	U-5	물놀이조합놀이대		1EA			
	U-6	반원터널분수		2EA			
	U-7	우산조형분수		1EA			
운동시설	소 계		3,284.00				
	V-1	체력단련장-1	84.00				단위체육시설 6EA
	V-2	체력단련장-2	134.00				단위체육시설 7EA
	V-3	체력단련장-3	88.00				단위체육시설 5EA
	W	게이트볼장	748.00				
	X-1	배드민턴장	1,862.00				
	X-2	농구장	368.00				
교양시설	소 계		4,700.61		4,700.61	5,143.40	
	Y-1	도서관	2,200.61		2,200.61	5,143.40	
	Y-2	사회복지시설	2,000.00				
편익시설	소 계		66.00		66.0	66.0	
	1	화장실 1	33.00	1층	33.0	33.0	
	2	화장실 2	33.00	1층	33.0	33.0	
관리시설	소 계		367.34				
	Y-4	주차장	367.34				
	Z-1	사각수목보호석		10EA			
	Z-2	로프나간		1,079경간			
	Z-3	공원안내판		2EA			
	Z-4	시설이용안내판		3EA			
	Z-5	방향안내판		5EA			
	Z-6	원주목계단		1,026단			
	Z-7	카스트퍼		32EA			
녹지 및 기타	소 계		324,167.71				녹지율 : 92.12%
	녹 지		324,167.71				

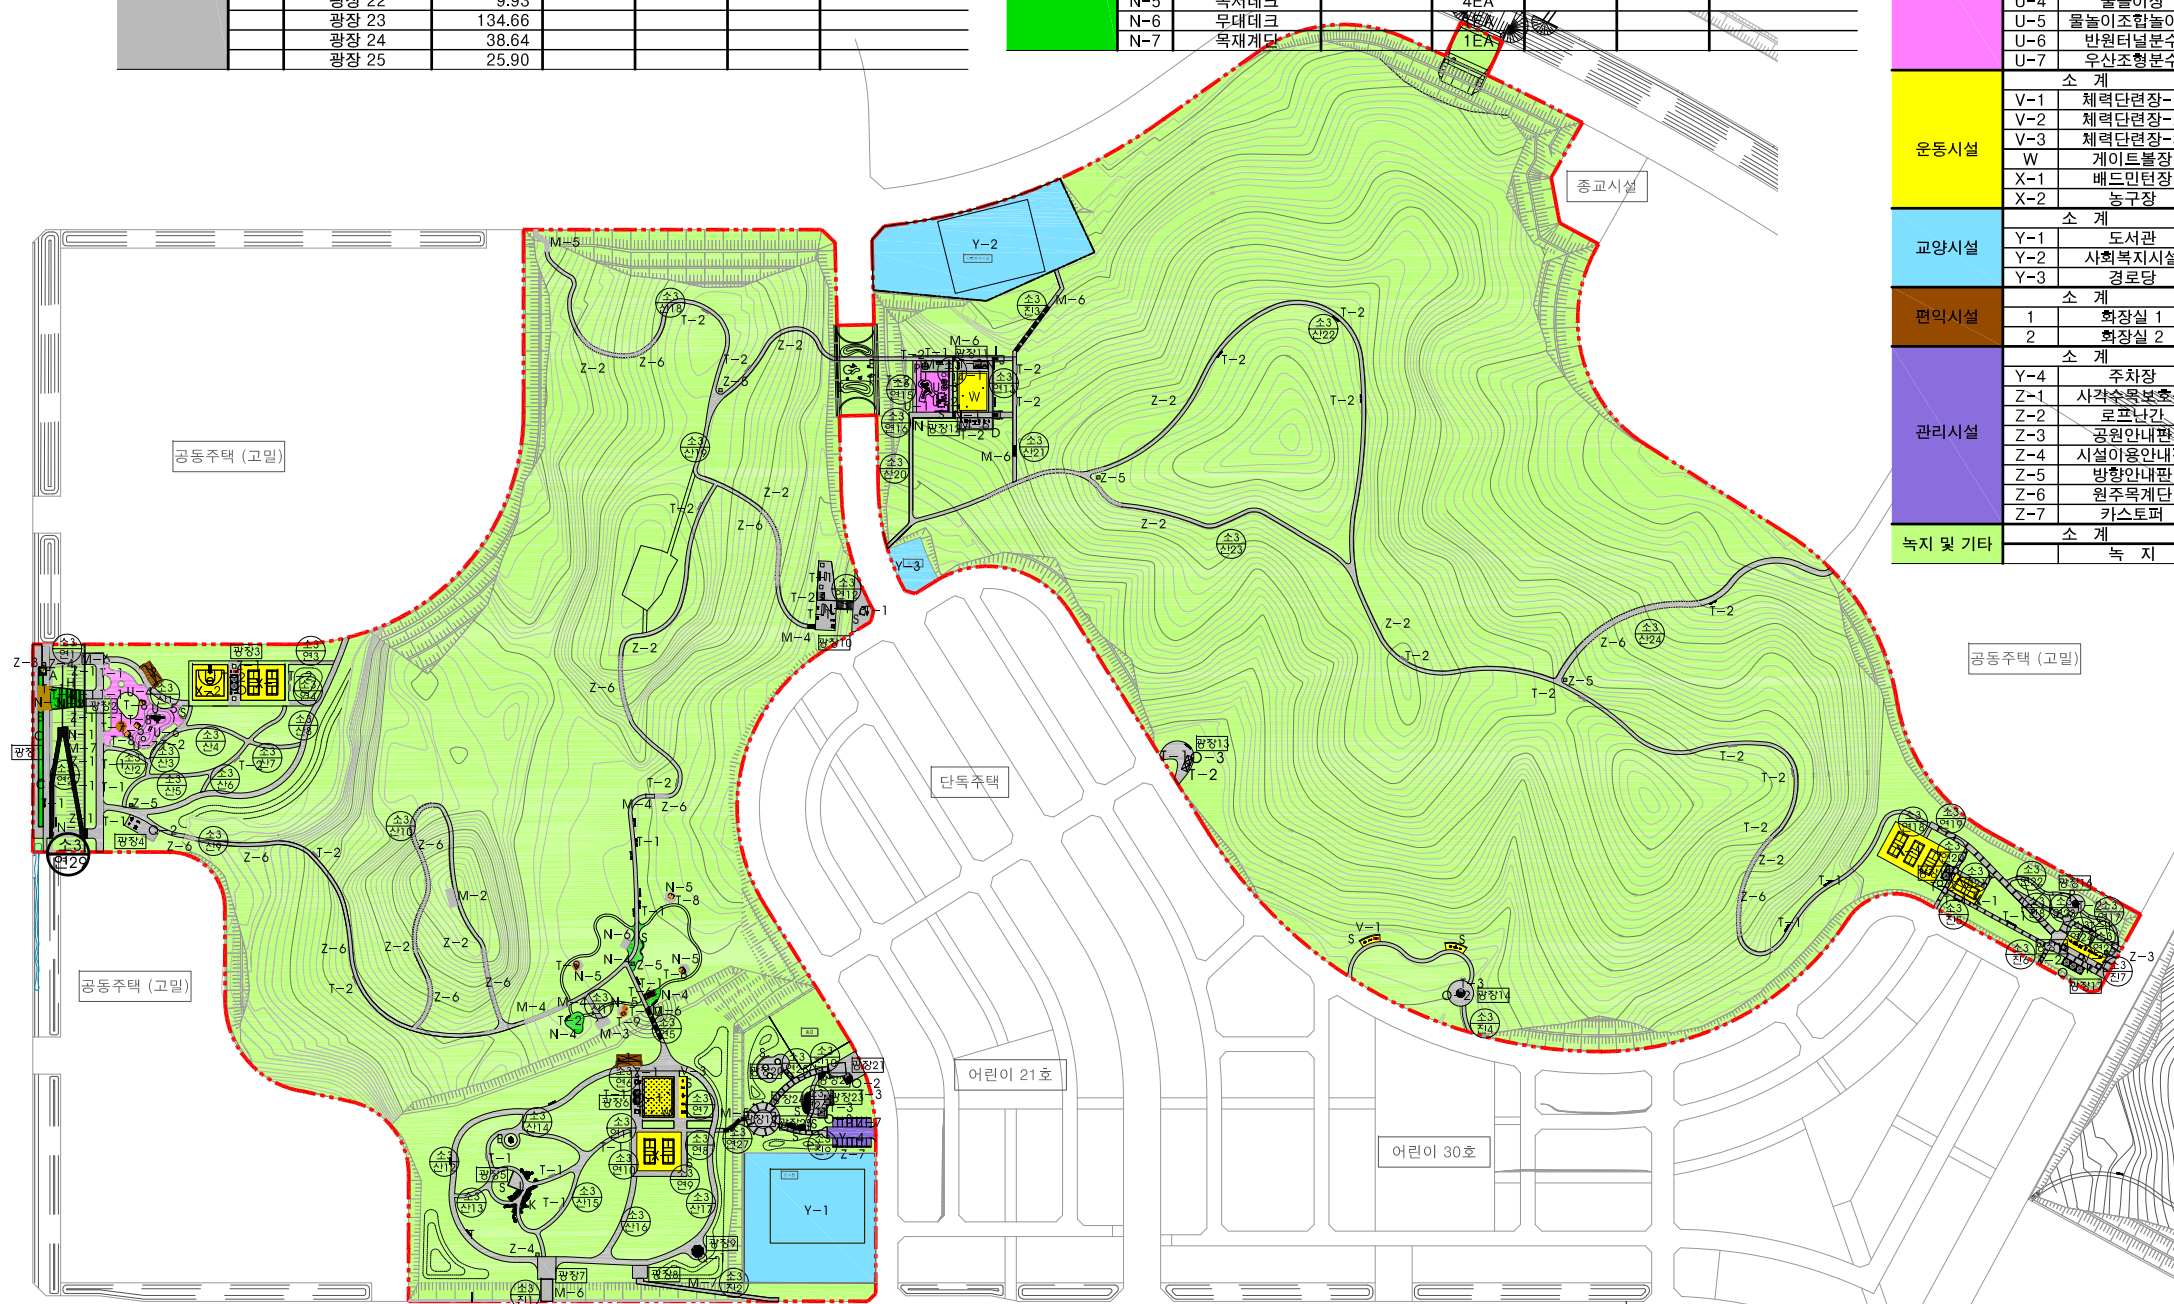

조성계획총괄도(변경)

■ 시설물 중괄표

구분	기호	시설명	부지면적 (㎡)	시설면적 (㎡)	건축물면적(㎡) 바닥면적 연면적	공 작 물	비고
도로 및 광 장	총 계		351,889.50	31,164.97	1,995.47 3,389.13	567	
	시설면적 계		31,164.97	31,164.97	1,995.47 3,389.13	567	
	-	소 계	19,516.50	19,516.50	-	-	-
	가	광 장	4,665.45	4,665.45	-	-	-
	가-1	광 장 1	(711.97)	(711.97)	-	-	-
	가-2	광 장 2	(959.91)	(959.91)	-	-	-
	가-3	광 장 3	(162.47)	(162.47)	-	-	-
	가-4	광 장 4	(129.32)	(129.32)	-	-	-
	가-5	광 장 5	(56.74)	(56.74)	-	-	-
	가-6	광 장 6	(132.00)	(132.00)	-	-	-
	가-7	광 장 7	(120.99)	(120.99)	-	-	-
	가-8	광 장 8	(56.00)	(56.00)	-	-	-
	가-9	광 장 9	(81.03)	(81.03)	-	-	-
	가-10	광 장 10	(570.76)	(570.76)	-	-	-
	가-11	광 장 11	(100.00)	(100.00)	-	-	-
	가-12	광 장 12	(126.75)	(126.75)	-	-	-
	가-13	광 장 13	(227.99)	(227.99)	-	-	-
	가-14	광 장 14	(153.94)	(153.94)	-	-	-
	가-15	광 장 15	(84.00)	(84.00)	-	-	-
	가-16	광 장 16	(78.54)	(78.54)	-	-	-
	가-17	광 장 17	(48.00)	(48.00)	-	-	-
	가-18	광 장 18	(73.33)	(73.33)	-	-	-
	가-19	광 장 19	(253.99)	(253.99)	-	-	-
	가-20	광 장 20	(165.22)	(165.22)	-	-	-
	가-21	광 장 21	(163.37)	(163.37)	-	-	-
	가-22	광 장 22	(9.93)	(9.93)	-	-	-
	가-23	광 장 23	(134.66)	(134.66)	-	-	-
	가-24	광 장 24	(38.64)	(38.64)	-	-	-
	가-25	광 장 25	(25.90)	(25.90)	-	-	-

박석공원

구분	기호	시설명	부지면적 (㎡)	시설면적 (㎡)	건축물면적(㎡) 바닥면적 연면적	공 작 물	비고
조경시설	-	소 계	759.84	759.84	-	-	229
	①	발원분수	18.49	18.49	-	-	-
	②	실개천	228.34	228.34	-	-	-
	③	석교	-	-	-	-	2
	④	돌담	-	-	-	-	1
	⑤	돌담양기	-	-	-	-	3
	⑥	고사목농기	-	-	-	-	3
	⑦	물웅덩이	-	-	-	-	1
	⑧	원주목줄막이	-	-	-	-	1
	⑨	자연석양기	-	-	-	-	1
	⑩	계단	-	-	-	-	1
	⑪	현장발생석농기	-	-	-	-	175
	⑫	석등	-	-	-	-	16
	⑬	목재데크1	90.00	90.00	-	-	-
	⑭	목재데크2	136.57	136.57	-	-	-
	⑮	목재데크3	45.26	45.26	-	-	-
	⑯	휴게데크	-	-	-	-	1
	⑰	전망데크	-	-	-	-	1
	⑱	보행데크	-	-	-	-	3
	⑲	데크계단	-	-	-	-	2
	⑳	목재계단	-	-	-	-	1
	㉑	목재벤치	-	-	-	-	2
	㉒	조경열주	-	-	-	-	6
	㉓	현책	-	-	-	-	1
	㉔	케스케이드	194.85	194.85	-	-	-
	㉕	조망데크	46.33	46.33	-	-	-
	㉖	독서데크	-	-	-	-	4
	㉗	무대데크	-	-	-	-	1
	㉘	목재계단	-	-	-	-	1
	㉙	조망물	-	-	-	-	2

구분	기호	시설명	부지면적 (㎡)	시설면적 (㎡)	건축물면적(㎡) 바닥면적 연면적	공 작 물	비고
휴양시설	-	소 계	1,122.40	1,122.40	-	-	216
	나	휴게쉼터	622.4	622.4	-	-	-
	㉚	파고라	-	-	-	-	17
	㉛	그늘막	-	-	-	-	6
	㉜	막구조파고라	-	-	-	-	1
	㉝	발각장자	-	-	-	-	1
	㉞	사각장자	-	-	-	-	1
	㉟	육각장자	-	-	-	-	2
	㊱	물놀이	-	-	-	-	1
	㊲	안음벽	-	-	-	-	1
	㊳	등인자	-	-	-	-	76
유익시설	-	소 계	700.66	700.66	-	-	8
	다	어린이놀이터	700.66	700.66	-	-	-
	다-1	어린이놀이터	(397.73)	(397.73)	-	-	-
	다-2	물놀이장	(302.93)	(302.93)	-	-	-
	㊴	조망놀이대	-	-	-	-	1
	㊵	그네	-	-	-	-	1
	㊶	흔들놀이	-	-	-	-	2
	㊷	물놀이조망놀이대	-	-	-	-	1
	㊸	반원대놀분수	-	-	-	-	2
	㊹	우산조형분수	-	-	-	-	1
	㊺	체력단련시설	-	-	-	-	49
교양시설	-	소 계	3,966.20	3,966.20	583.65 583.65	49	-
	라	체력단련장	910.00	910.00	-	-	-
	라-1	체력단련장1	(84.00)	(84.00)	-	-	-
	라-2	체력단련장2	(134.00)	(134.00)	-	-	-
	라-3	체력단련장3	(88.00)	(88.00)	-	-	-
	라-4	체력단련장4	(604.00)	(604.00)	-	-	-
	마	게이트볼장	748.00	748.00	-	-	-
	마-1	게이트볼장1	(374.00)	(374.00)	-	-	-
	마-2	게이트볼장2	(374.00)	(374.00)	-	-	-
	바	배드민턴장	1,148.20	1,148.20	-	-	-
	바-1	배드민턴장1	(464.20)	(464.20)	-	-	-
편익시설	-	소 계	4,545.93	4,545.93	1,225.72 2,619.38	-	-
	3	도서관	2,200.61	2,200.61	1,225.72 2,619.38	-	-
	4	사회복지시설	2,000.00	2,000.00	-	-	-
	㉠	숙소도서관	345.32	345.32	-	-	-
	-	소 계	496.44	496.44	129.10 129.10	-	-
	아	주차장	367.34	367.34	-	-	-
	5	화장실	129.10	129.10	129.10 129.10	-	-
	5-1	화장실1	(46.80)	(46.80)	(46.80) (46.80)	-	-
	5-2	화장실2	(46.80)	(46.80)	(46.80) (46.80)	-	-
	5-3	화장실3	(35.50)	(35.50)	(35.50) (35.50)	-	-
	-	소 계	57.00	57.00	57.00 57.00	65	-
관리시설	㉡	사각수목보호석	-	-	-	-	10
	㉢	로프난간	-	-	-	-	1
	㉣	공원안내판	-	-	-	-	6
	㉤	시설이용안내판	-	-	-	-	3
	㉥	방양안내판	-	-	-	-	12
	㉦	원주목계단	-	-	-	-	1
	㉧	카스트터	-	-	-	-	32
	6	관리사무소	18.00	18.00	18.00 18.00	-	-
	7	창고	39.00	39.00	39.00 39.00	-	-
	7-1	창고1	(18.00)	(18.00)	(18.00) (18.00)	-	-
	7-2	창고2	(21.00)	(21.00)	(21.00) (21.00)	-	-
복지 및 기타	-	소 계	320,724.53	-	-	-	-
	-	복 지	320,724.53	-	-	-	-




토지이용계획도(변경)

박석공원



■ 토지이용 계획표

구분	시설구분	부지면적(m ²)	구성비(%)
합 계 면 적		351,889.50	100.00
	도로 및 광장	19,516.50	5.55
	조 경 시 설	759.84	0.22
	휴 양 시 설	1,122.40	0.32
	유 의 시 설	700.66	0.20
	운 동 시 설	3,966.20	1.13
	교 양 시 설	4,545.93	1.29
	편 의 시 설	496.44	0.14
	관 리 시 설	57.00	0.01
	녹 지 및 기타	320,724.53	91.14

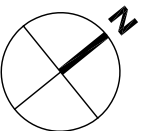

SCALE : 1/2000




토지이용계획도(기정)

박석공원

■ 토지이용계획표

구분	시 설 명	부지면적(㎡)	구성비(%)
합계면적		351,889.50	100.00
	도로 및 광장	17,099.51	4.86
	조경시설	923.33	0.26
	유치시설	1,281.00	0.36
	운동시설	3,284.00	0.93
	교양시설	4,700.61	1.35
	편익시설	66.0	0.02
	관리시설	367.34	0.10
	녹지 및 기타	324,167.71	92.12

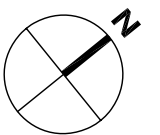



SCALE : 1/2000
0 1020 40 100 200

동선계획도(기정)

동선계획표

박석공원

등급	구분	번호	폭원 (m)	연장 (m)	면적 (㎡)	기능	시점	종점	비고
합 계				5,754.59	12,793.57				
소로	3	진1	6.3	12.0	75.59	진입로	남측경계	광장7	
소로	3	진2	2.0	80.0	159.98	진입로	남측경계	광장8	
소로	3	진3	2.0	73.9	147.82	진입로	사외복지시설	산21	
소로	3	진4	2.0	15.2	30.33	진입로	남측경계	광장14	
소로	3	진5	2.0	10.4	20.86	진입로	남측경계	연20	
소로	3	진6	2.0	10.5	20.97	진입로	남측경계	진7	
소로	3	진7	5.0	56.7	283.37	진입로	동측경계	진8	
소로	3	진8	2.0	60.7	121.46	진입로	동측경계	연19	
소로	3	진9	2.2	30.3	66.63	진입로	주차장	광장19	
소로	3	진10	3.0	37.5	112.55	진입로	광장21	광장19	
소로	3	연1	6.0	19.3	116.03	연결로	광장1	광장2	
소로	3	연2	2.0	123.1	246.24	연결로	광장1	광장2	
소로	3	연3	2.0	24.4	48.83	연결로	산8	배드민턴장	
소로	3	연4	3.0	14.1	42.37	연결로	산8	배드민턴장	
소로	3	연5	2.0	134.6	269.11	연결로	연6	산11	
소로	3	연6	3.0	48.0	144.03	연결로	연5	연11	
소로	3	연7	2.0	13.7	27.37	연결로	산17	연11	
소로	3	연8	2.0	12.4	24.86	연결로	산17	연11	
소로	3	연9	3.0	49.6	148.82	연결로	연10	연11	
소로	3	연10	3.0	24.0	72.02	연결로	산16	연11	
소로	3	연11	2.0	85.8	171.63	연결로	산15	연6	
소로	3	연12	5.0	9.0	45.17	연결로	광장10	광장10	
소로	3	연13	2.0	30.0	60.05	연결로	연16	산19	
소로	3	연14	2.0	27.3	54.68	연결로	연16	산19	
소로	3	연15	2.0	22.0	44.00	연결로	연16	산19	
소로	3	연16	3.0	58.9	176.65	연결로	산20	산21	
소로	3	연17	1.5	30.3	45.43	연결로	진7	광장16	
소로	3	연18	2.0	6.0	12.02	연결로	연19	배드민턴장	
소로	3	연19	3.0	89.3	268.00	연결로	산20	산23	
소로	3	연20	2.0	86.9	173.86	연결로	진7	연19	
소로	3	연21	2.0	25.8	51.67	연결로	연19	연20	
소로	3	연22	1.5	38.0	56.95	연결로	광장16	연19	
소로	3	연23	5.0	1.7	8.51	연결로	진8	광장16	
소로	3	연24	1.0	6.0	6.00	연결로	진8	체력단련장	
소로	3	연25	1.0	6.0	6.00	연결로	진8	체력단련장	
소로	3	연26	2.0	31.7	63.34	연결로	진10	진9	
소로	3	연27	1.5	25.9	38.86	연결로	광장19	산17	
소로	3	연28	2.2	6.5	14.27	연결로	진10	광장20	
소로	3	연29	3.0	14.0	42.05	연결로	연2	연2	
소로	3	산1	3.0	55.8	167.44	산책로	광장2	농구장	
소로	3	산2	2.0	27.3	54.68	산책로	광장2	산3	
소로	3	산3	2.0	46.0	92.05	산책로	산5	농구장	
소로	3	산4	2.0	38.7	77.37	산책로	산5	산3	
소로	3	산5	2.0	111.2	222.39	산책로	산9	배드민턴장	
소로	3	산6	2.0	14.6	29.21	산책로	산8	산5	
소로	3	산7	2.0	27.6	55.28	산책로	산8	산5	
소로	3	산8	3.0	169.0	507.11	산책로	북측경계	산9	
소로	3	산9	2.0	685.2	1,370.41	산책로	광장2	산19	
소로	3	산10	2.0	269.5	539.07	산책로	산9	산9	
소로	3	산11	2.0	12.0	24.0	산책로	산9	전망데크	
소로	3	산12	3.0	203.6	610.80	산책로	광장7	연5	
소로	3	산13	2.0	21.1	42.20	산책로	산12	산15	
소로	3	산14	2.0	11.3	22.56	산책로	산12	산15	
소로	3	산15	2.0	315.1	630.12	산책로	광장7	연11	
소로	3	산16	3.0	53.9	161.68	산책로	산17	연10	
소로	3	산17	3.0	184.7	554.11	산책로	광장7	연5	
소로	3	산18	2.0	228.5	457.05	산책로	데크계단	산19	
소로	3	산19	2.0	343.1	686.17	산책로	광장10	산21	
소로	3	산20	2.0	54.2	108.47	산책로	산23	연16	
소로	3	산21	2.0	28.9	57.82	산책로	진3	산23	
소로	3	산22	2.0	327.2	654.49	산책로	산23	산23	
소로	3	산23	2.0	814.3	1,628.57	산책로	경로당	연19	
소로	3	산24	2.0	261.1	522.14	산책로	북측경계	산23	

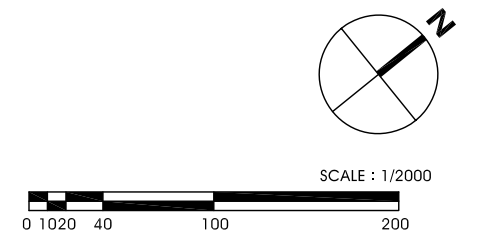
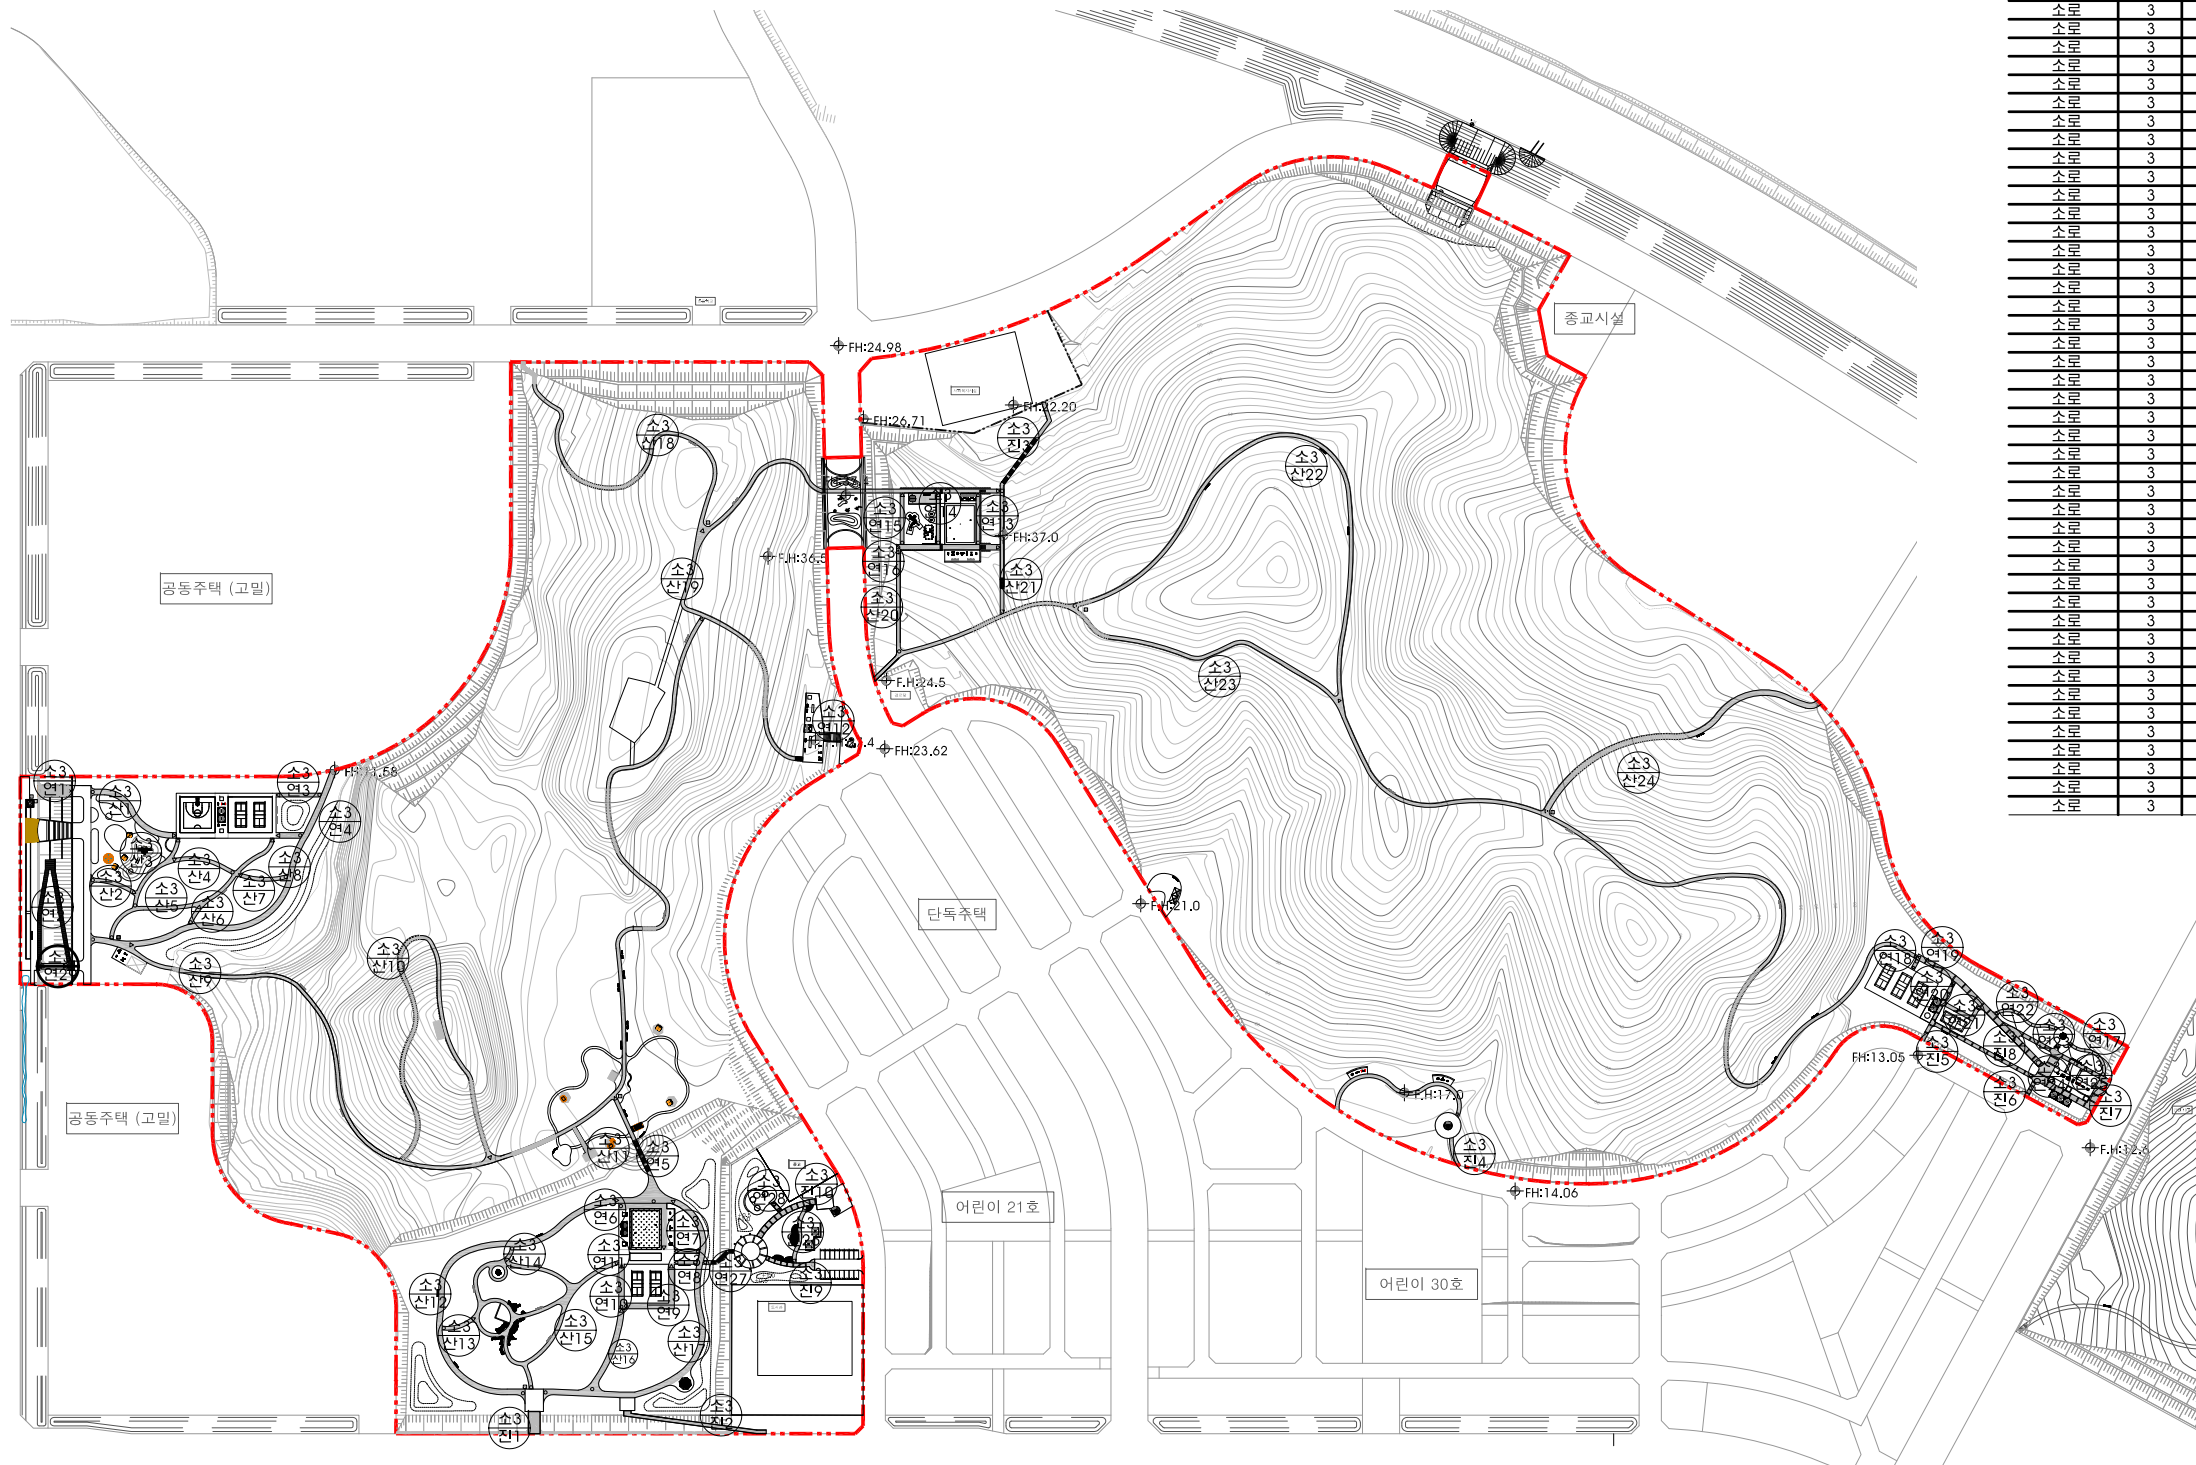


동선계획도(변경)

동선계획표

박석공원

등급	구분	번호	폭원 (m)	연장 (m)	면적 (㎡)	기능	시점	종점	비고
합 계				6,731.50	14,851.05				
소로	3	진1	6.3	12.0	75.59	진입로	남측경계	광장7	
소로	3	진2	2.0	80.0	159.98	진입로	남측경계	광장8	
소로	3	진3	2.0	73.9	147.82	진입로	사외복지시설	산21	
소로	3	진4	2.0	15.2	30.33	진입로	남측경계	광장14	
소로	3	진5	2.0	10.4	20.86	진입로	남측경계	연20	
소로	3	진6	2.0	10.5	20.97	진입로	남측경계	진7	
소로	3	진7	5.0	56.7	283.37	진입로	남측경계	연19	
소로	3	진8	2.0	60.7	121.46	진입로	남측경계	연19	
소로	3	진9	2.2	30.3	66.63	진입로	주차장	광장19	
소로	3	진10	3.0	37.5	112.55	진입로	광장21	광장19	
소로	3	진11	3.0	264.5	793.50	진입로	산12	산9	
소로	3	연1	6.0	19.3	116.03	연결로	광장1	광장2	
소로	3	연2	2.0	123.1	246.24	연결로	광장1	광장2	
소로	3	연3	2.0	24.4	48.83	연결로	산8	배드민턴장	
소로	3	연4	3.0	14.1	42.37	연결로	산8	배드민턴장	
소로	3	연5	2.0	134.6	269.11	연결로	연6	산11	
소로	3	연6	3.0	48.0	144.03	연결로	연5	연11	
소로	3	연7	2.0	13.7	27.37	연결로	산17	연11	
소로	3	연8	2.0	12.4	24.86	연결로	산17	연11	
소로	3	연9	3.0	49.6	148.82	연결로	연10	연11	
소로	3	연10	3.0	24.0	72.02	연결로	산16	연11	
소로	3	연11	2.0	85.8	171.63	연결로	산15	연6	
소로	3	연12	5.0	9.0	45.17	연결로	광장10	광장10	
소로	3	연13	2.0	30.0	60.05	연결로	연16	산19	
소로	3	연14	2.0	27.3	54.68	연결로	연16	산19	
소로	3	연15	2.0	22.0	44.00	연결로	연16	산19	
소로	3	연16	3.0	58.9	176.65	연결로	산20	산21	
소로	3	연17	1.5	30.3	45.43	연결로	진7	광장16	
소로	3	연18	2.0	6.0	12.02	연결로	연19	배드민턴장	
소로	3	연19	3.0	89.3	268.00	연결로	산20	산23	
소로	3	연20	2.0	86.9	173.86	연결로	진7	연19	
소로	3	연21	2.0	25.8	51.67	연결로	연19	연20	
소로	3	연22	1.5	38.0	56.95	연결로	광장16	연19	
소로	3	연23	5.0	1.7	8.51	연결로	진8	광장16	
소로	3	연24	1.0	6.0	6.00	연결로	진8	체력단련장	
소로	3	연25	1.0	6.0	6.00	연결로	진8	체력단련장	
소로	3	연26	2.0	31.7	63.34	연결로	진10	진9	
소로	3	연27	1.5	25.9	38.86	연결로	광장19	산17	
소로	3	연28	2.2	6.5	14.27	연결로	진10	광장20	
소로	3	연29	3.0	14.0	42.05	연결로	연2	연2	
소로	3	산1	3.0	55.8	167.44	산책로	광장2	농구장	
소로	3	산2	2.0	27.3	54.68	산책로	광장2	산3	
소로	3	산3	2.0	46.0	92.05	산책로	산5	농구장	
소로	3	산4	2.0	38.7	77.37	산책로	산5	산3	
소로	3	산5	2.0	111.2	222.39	산책로	산9	배드민턴장	
소로	3	산6	2.0	14.6	29.21	산책로	산8	산5	
소로	3	산7	2.0	27.6	55.28	산책로	산8	산5	
소로	3	산8	3.0	169.0	507.11	산책로	북측경계	산9	
소로	3	산9	2.0	685.2	1,370.41	산책로	광장2	산19	
소로	3	산10	2.0	249.5	539.07	산책로	산9	산9	
소로	3	산11	2.0	12.0	24.0	산책로	산9	전망데크	
소로	3	산12	3.0	203.6	610.80	산책로	광장7	연5	
소로	3	산13	2.0	21.1	42.20	산책로	산12	산15	
소로	3	산14	2.0	11.3	22.56	산책로	산12	산15	
소로	3	산15	2.0	315.1	630.12	산책로	광장7	연11	
소로	3	산16	3.0	53.9	161.68	산책로	산17	연10	
소로	3	산17	3.0	184.7	554.11	산책로	광장7	연5	
소로	3	산18	2.0	228.5	457.05	산책로	데크계단	산19	
소로	3	산19	2.0	343.1	686.17	산책로	광장10	산21	
소로	3	산20	2.0	54.2	108.47	산책로	산23	연16	
소로	3	산21	2.0	28.9	57.82	산책로	진3	산23	
소로	3	산22	2.0	327.2	654.49	산책로	산23	산23	
소로	3	산23	2.0	814.3	1,628.57	산책로	경로당	연19	
소로	3	산24	2.0	261.1	522.14	산책로	북측경계	산23	
소로	3	산25	2.0	116.3	232.53	산책로	북측경계	산24	
소로	3	산26	2.0	55.7	111.38	산책로	연16	산23	
소로	3	산27	2.0	45.7	91.82	산책로	산19	체력단련장	
소로	3	산28	2.0	12.6	25.19	산책로	체력단련장	산9	
소로	3	산29	1.2	78.8	94.83	산책로	산9	산9	
소로	3	산30	1.2	85.2	102.27	산책로	산9	보행데크	
소로	3	산31	1.2	5.3	6.34	산책로	산9	보행데크	
소로	3	산32	1.2	6.3	7.62	산책로	보행데크	산11	
소로	3	산33	1.2	25.7	32.00	산책로	연5	산11	
소로	3	산34	2.0	280.0	560.00	산책로	산8	산9	

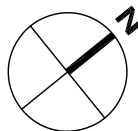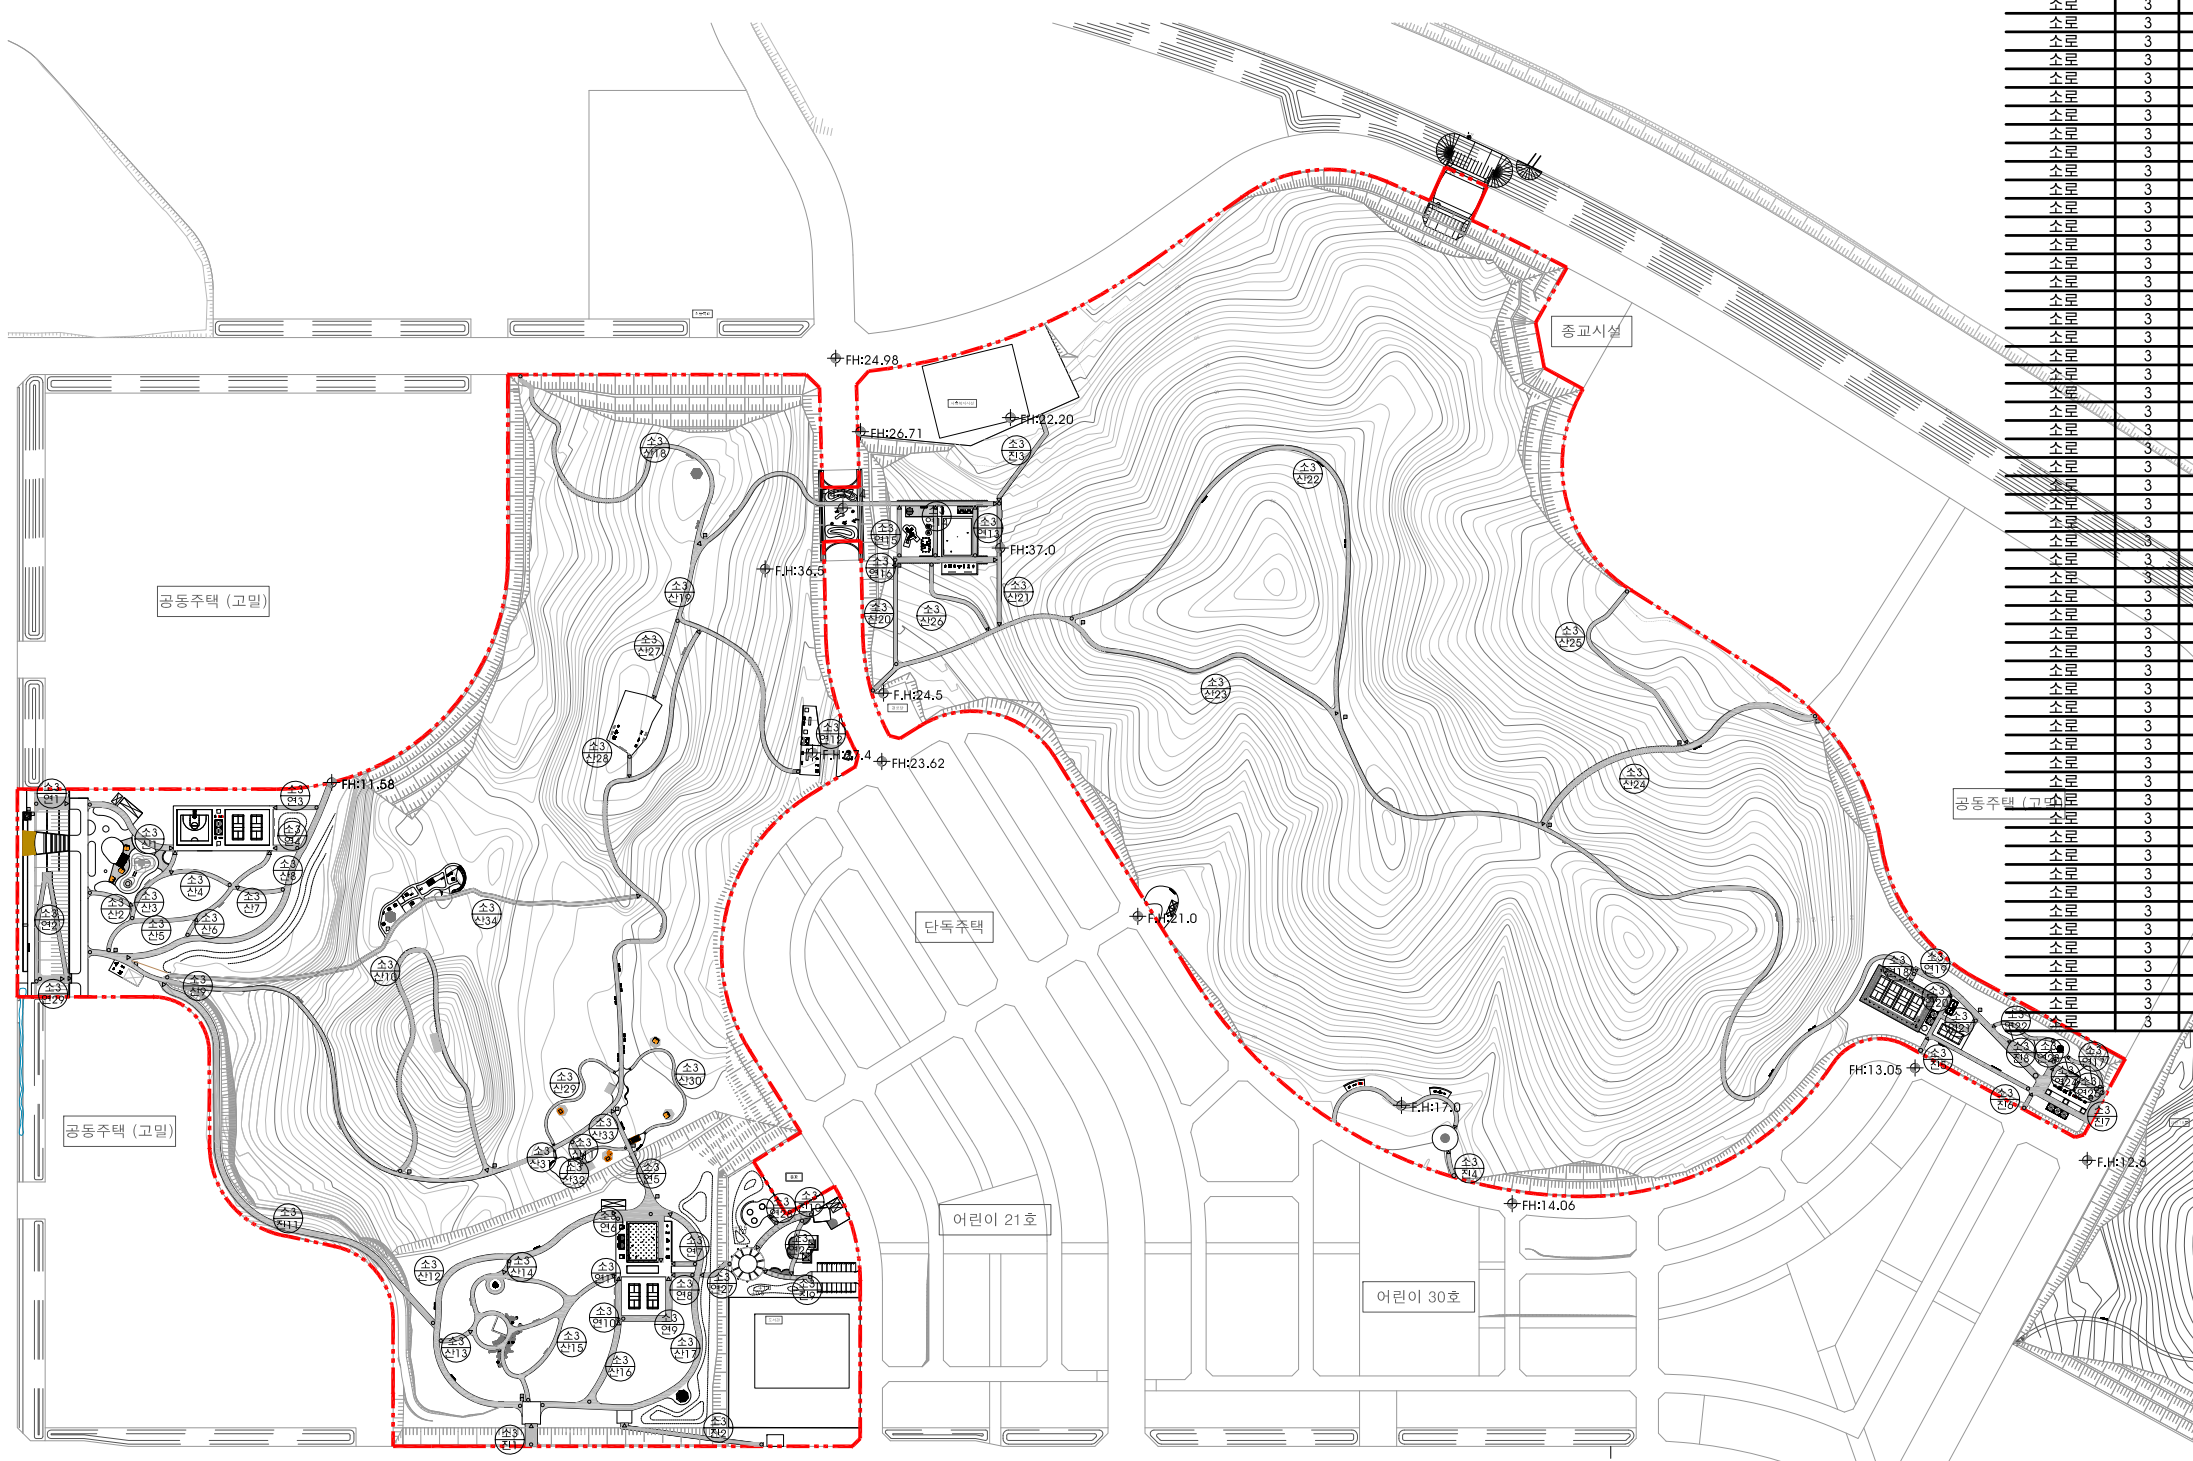

SCALE : 1/2000



시설물배치계획도(기정)


박석공원

■ 시설물배치계획표

시설구분	기 호	시 설 명	부지면적(㎡)	규모 및 수량	건축면적(㎡)		비 고
					바닥면적	연면적	
도로 및 광장	총 계		351,889.50				
	소 계		17,099.51				
		도로(소계)	12,793.57				도로조서 참조
		광장(소계)	4,305.94				
		광장 1	711.97				
		광장 2	561.40				
		광장 3	162.47				단위체육시설 4EA
		광장 4	129.32				단위체육시설 4EA
		광장 5	56.74				
		광장 6	132.00				
		광장 7	120.99				
		광장 8	56.00				
		광장 9	81.03				
		광장 10	570.76				단위체육시설 3EA
		광장 11	100				
		광장 12	126.75				단위체육시설 7EA
		광장 13	227.99				
		광장 14	153.94				
		광장 15	84.00				
		광장 16	78.54				
		광장 17	48.00				
		광장 18	73.33				단위체육시설 7EA
		광장 19	253.99				
		광장 20	165.22				
		광장 21	202.37				
		광장 22	9.93				
		광장 23	134.66				
		광장 24	38.64				
		광장 25	25.90				

시설구분	기 호	시 설 명	부지면적(㎡)	규모 및 수량	건축면적(㎡)		비 고
					바닥면적	연면적	
조경시설	소 계		923.33				
	A	발원분수	18.49				
	B	실개천	228.34				
	C	석교		2EA			
	D	돌담		26.3M			
	E	돌담쌓기		3EA			
	F	고사목농기		3EA			
	G	물용덩이		1EA			
	H	원주목훈막이		60M			
	I	자연석쌓기		396.5M			
	J	계단		196.0M			
	K	연장발생석농기		175EA			
	L	석등		16EA			
	M-1	목재데크	90.00				
	M-2	휴게데크		1EA			
	M-3	전망데크		1EA			
	M-4	보양데크		3EA			
	M-5	데크계단		2EA			
	M-6	목재계단		758단.M			
	M-7	목재램프		2EA			
	M-8	조명열주		6EA			
	N-1	편책		90경간			
	N-2	캐스캐이드	194.85				
	N-3	조망데크	46.33				
	N-4	솔죽도서관	345.32				
	N-5	독서데크		4EA			
	N-6	무대데크		1EA			
	N-7	목재계단					

시설구분	기 호	시 설 명	부지면적(㎡)	규모 및 수량	건축면적(㎡)		비 고
					바닥면적	연면적	
휴양시설	소 계		0.00				
	O-1	파고라J		12EA			
	O-2	파고라E		2EA			
	O-3	원형그늘막		2EA			
	O-4	그늘막		4EA			
	P	원형파고라A		2EA			
	Q-1	팔각정자		1EA			
	Q-2	사각정자		1EA			
	R	플랜터		31.2M			
	S	앉음벽		181.3M			
	T-1	평의자G		60EA			
유희시설	소 계		1,281.00				
	U	어린이놀이터	397.73				
	U-1	조립놀이대		1EA			
	U-2	그네		1EA			
	U-3	흔들놀이		2EA			
	U-4	물놀이장	883.27				
	U-5	물놀이조립놀이대		1EA			
	U-6	반원터널분수		2EA			
	U-7	우산조형분수		1EA			
	소 계		3,284.00				
	V-1	체력단련장-1	84.00				단위체육시설 6EA
운동시설	V-2	체력단련장-2	134.00				단위체육시설 7EA
	V-3	체력단련장-3	88.00				단위체육시설 5EA
	W	게이트볼장	748.00				
	X-1	배드민턴장	1,862.00				
	X-2	농구장	368.00				
	소 계		4,700.61		4,700.61	5,143.40	
	Y-1	도서관	2,200.61		2,200.61	5,143.40	
	Y-2	사외복지시설	2,000.00				
	Y-3	경로당	500.00				
	소 계		66.00		66.0	66.0	
	1	화장실 1	33.00	1층	33.0	33.0	
교양시설	2	화장실 2	33.00	1층	33.0	33.0	
	소 계		367.34				
	소 계		367.34				
편익시설	Y-4	주차장	367.34				
	Z-1	사각수목보호석		10EA			
	Z-2	로프난간		1,079경간			
	Z-3	공원안내판		2EA			
	Z-4	시설이용안내판		3EA			
	Z-5	방향안내판		5EA			
	Z-6	원주목계단		1,026단			
	Z-7	카스트퍼		32EA			
	소 계		324,167.71				녹지율 : 92.12%
	녹 지		324,167.71				

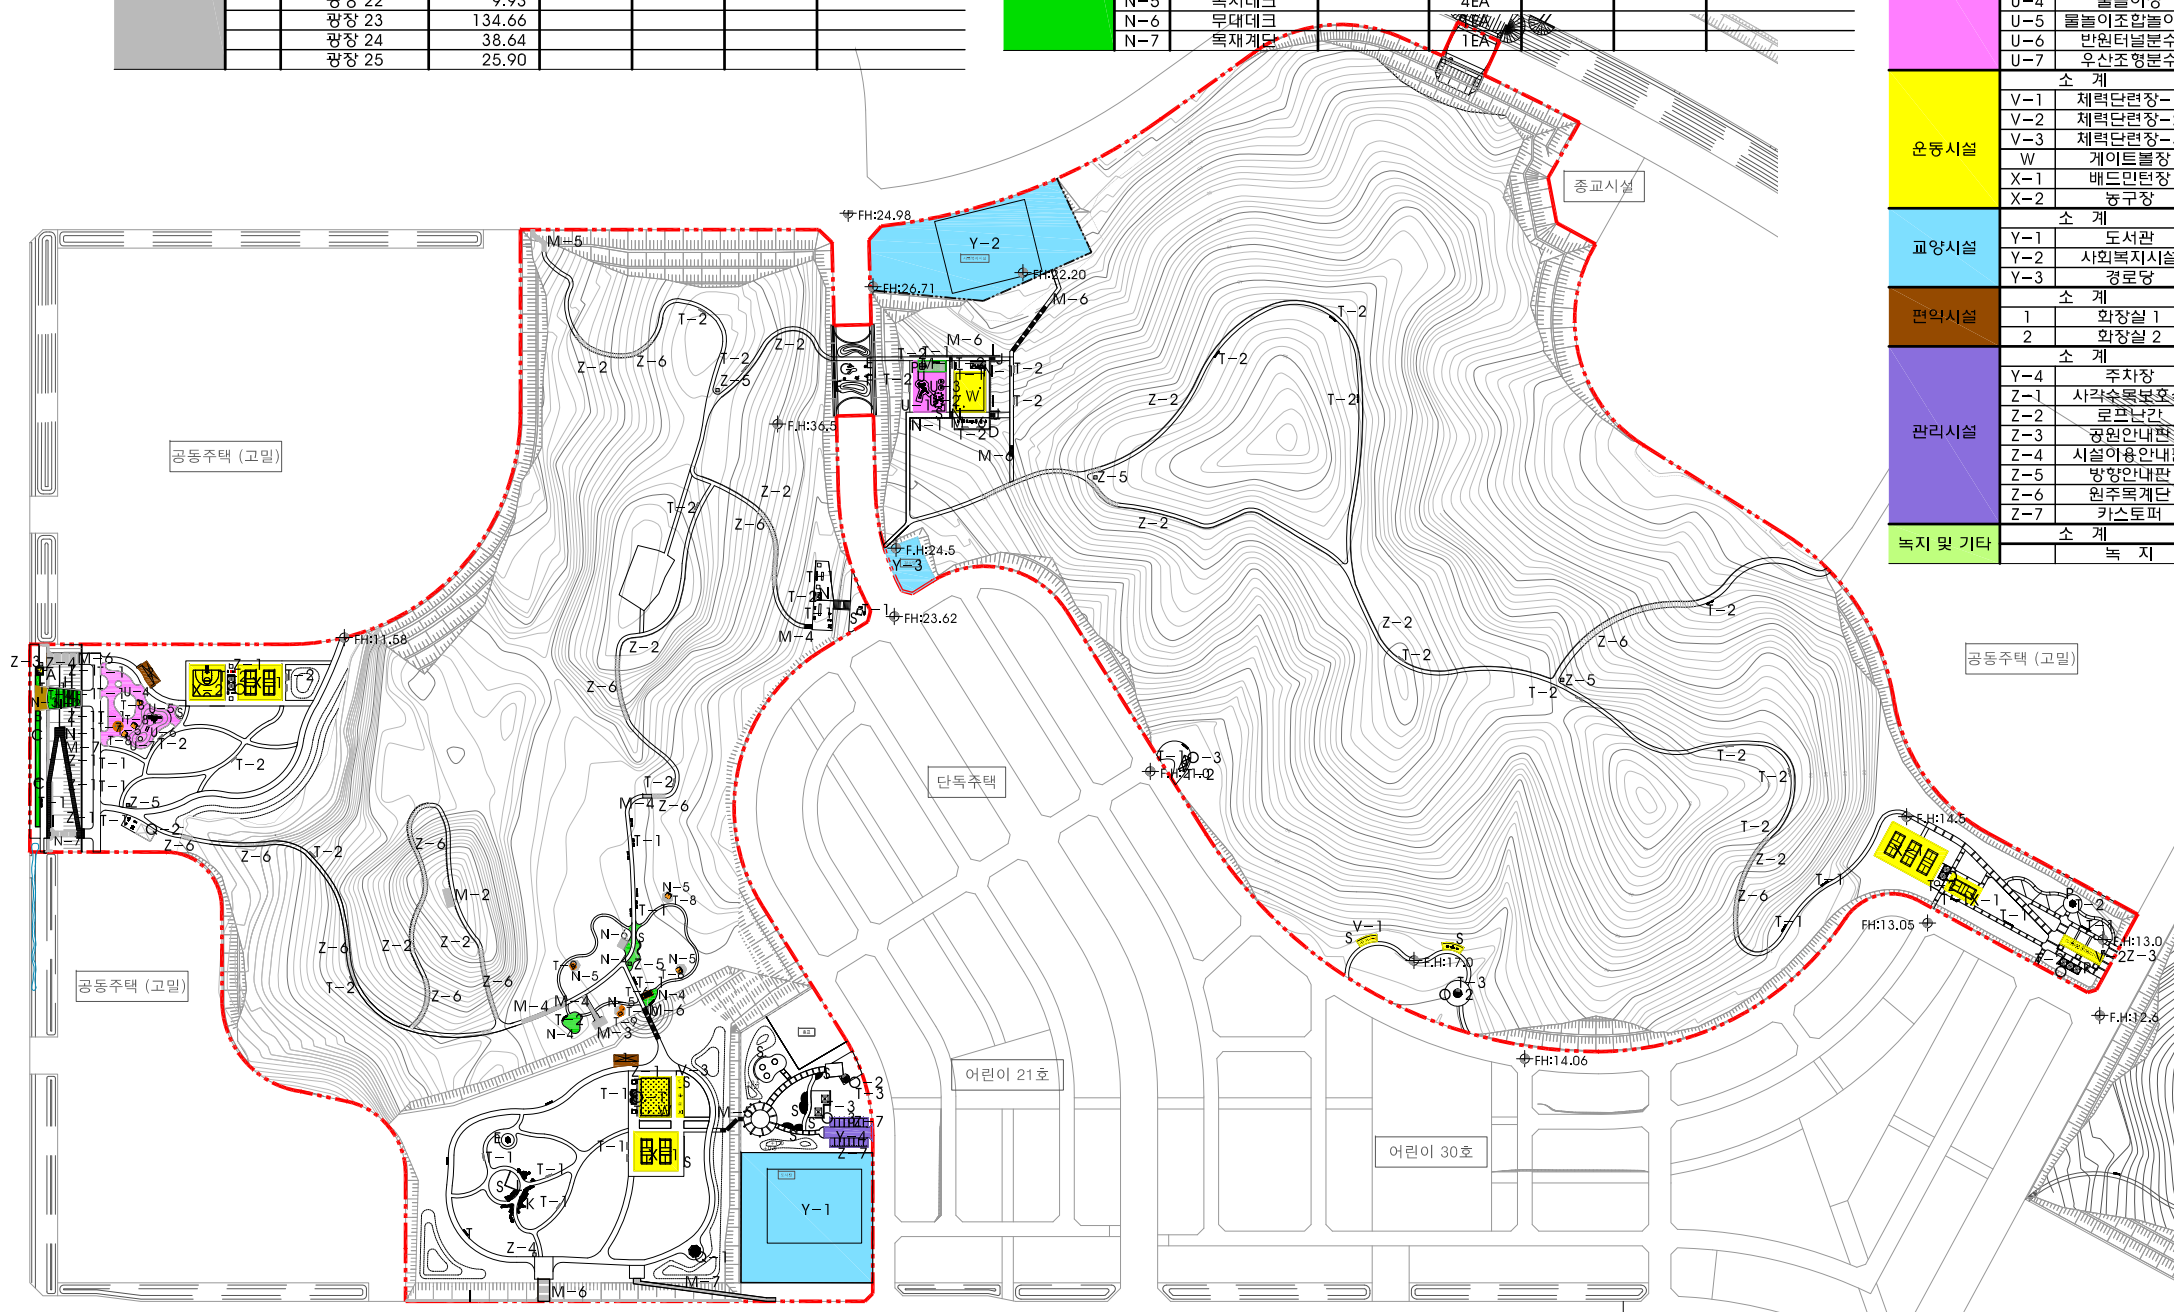

시설물배치계획도(변경)

박석공원

■ 시설물 배치도

구분	기호	시설명	부지면적 (㎡)	시설면적 (㎡)	건축물면적(㎡) 바닥면적 연면적	공 작 물	비고
도로 및 광장	총 계		351,889.50	31,164.97	1,995.47 3,389.13	567	
	시설면적 계		31,164.97	31,164.97	1,995.47 3,389.13	567	
	-	소 계	19,516.50	19,516.50	-	-	-
	1-1	도로	14,851.05	14,851.05	-	-	-
	가	광장	4,665.45	4,665.45	-	-	-
	가-1	광장 1	(711.97)	(711.97)	-	-	-
	가-2	광장 2	(959.91)	(959.91)	-	-	-
	가-3	광장 3	(162.47)	(162.47)	-	-	-
	가-4	광장 4	(129.32)	(129.32)	-	-	-
	가-5	광장 5	(56.74)	(56.74)	-	-	-
	가-6	광장 6	(132.00)	(132.00)	-	-	-
	가-7	광장 7	(120.99)	(120.99)	-	-	-
	가-8	광장 8	(56.00)	(56.00)	-	-	-
	가-9	광장 9	(81.03)	(81.03)	-	-	-
	가-10	광장 10	(570.76)	(570.76)	-	-	-
	가-11	광장 11	(100.00)	(100.00)	-	-	-
	가-12	광장 12	(126.75)	(126.75)	-	-	-
	가-13	광장 13	(227.99)	(227.99)	-	-	-
	가-14	광장 14	(153.94)	(153.94)	-	-	-
	가-15	광장 15	(84.00)	(84.00)	-	-	-
	가-16	광장 16	(78.54)	(78.54)	-	-	-
	가-17	광장 17	(48.00)	(48.00)	-	-	-
	가-18	광장 18	(73.33)	(73.33)	-	-	-
	가-19	광장 19	(253.99)	(253.99)	-	-	-
	가-20	광장 20	(165.22)	(165.22)	-	-	-
	가-21	광장 21	(163.37)	(163.37)	-	-	-
	가-22	광장 22	(9.93)	(9.93)	-	-	-
	가-23	광장 23	(134.66)	(134.66)	-	-	-
	가-24	광장 24	(38.64)	(38.64)	-	-	-
	가-25	광장 25	(25.90)	(25.90)	-	-	-

구분	기호	시설명	부지면적 (㎡)	시설면적 (㎡)	건축물면적(㎡) 바닥면적 연면적	공 작 물	비고
조경시설	-	소 계	759.84	759.84	-	-	229
	1	발원분수	18.49	18.49	-	-	-
	2	실개천	228.34	228.34	-	-	-
	3	석교	-	-	-	-	2
	4	물담	-	-	-	-	1
	5	돌담쌓기	-	-	-	-	3
	6	고사목농기	-	-	-	-	3
	7	물웅덩이	-	-	-	-	1
	8	원주목줄막이	-	-	-	-	1
	9	자연석쌓기	-	-	-	-	1
	10	계단	-	-	-	-	1
	11	연장발성석농기	-	-	-	-	175
	12	석등	-	-	-	-	16
	13	목재데크1	90.00	90.00	-	-	-
	14	목재데크2	136.57	136.57	-	-	-
	15	목재데크3	45.26	45.26	-	-	-
	16	휴게데크	-	-	-	-	1
	17	천랑데크	-	-	-	-	1
	18	보양데크	-	-	-	-	3
	19	데크계단	-	-	-	-	2
	20	목재계단	-	-	-	-	1
	21	목재라프	-	-	-	-	2
	22	조명열주	-	-	-	-	6
	23	편책	-	-	-	-	1
	24	케스케이드	194.85	194.85	-	-	-
	25	조랑데크	46.33	46.33	-	-	-
	26	독서데크	-	-	-	-	4
	27	무대데크	-	-	-	-	1
	28	목재계단	-	-	-	-	1
	29	조형물	-	-	-	-	2

구분	기호	시설명	부지면적 (㎡)	시설면적 (㎡)	건축물면적(㎡) 바닥면적 연면적	공 작 물	비고
휴양시설	-	소 계	1,122.40	1,122.40	-	-	216
	나	휴게쉼터	622.4	622.4	-	-	-
	30	피고라	-	-	-	-	17
	31	그늘막	-	-	-	-	6
	32	막구조파고라	-	-	-	-	1
	33	물각정자	-	-	-	-	1
	34	사각정자	-	-	-	-	1
	35	육각정자	-	-	-	-	2
	36	물분터	-	-	-	-	1
	37	안슬벽	-	-	-	-	1
	38	등외자	-	-	-	-	76
	39	평외자	-	-	-	-	92
	40	서고쉼터	-	-	-	-	1
	41	아외테이블	-	-	-	-	11
	42	독서벤치	-	-	-	-	3
	43	영상벤치	-	-	-	-	2
	44	흔들외자	-	-	-	-	1
	1	경로당	500.00	500.00	-	-	-
	-	소 계	700.66	700.66	-	-	8
	다	어린이놀이터	700.66	700.66	-	-	-
유익시설	다-1	어린이놀이터	(397.73)	(397.73)	-	-	-
	다-2	물놀이장	(302.93)	(302.93)	-	-	-
	45	조깅놀이대	-	-	-	-	1
	46	그네	-	-	-	-	1
	47	흔들놀이	-	-	-	-	2
	48	물놀이조깅놀이대	-	-	-	-	1
	49	반원터널분수	-	-	-	-	2
	50	우산조명분수	-	-	-	-	1
	-	소 계	3,966.20	3,966.20	583.65	583.65	49
	라	체력단련장	910.00	910.00	-	-	-
운동시설	라-1	체력단련장1	(84.00)	(84.00)	-	-	-
	라-2	체력단련장2	(134.00)	(134.00)	-	-	-
	라-3	체력단련장3	(88.00)	(88.00)	-	-	-
	라-4	체력단련장4	(604.00)	(604.00)	-	-	-
	마	게이트볼장	748.00	748.00	-	-	-
	마-1	게이트볼장1	(374.00)	(374.00)	-	-	-
	마-2	게이트볼장2	(374.00)	(374.00)	-	-	-
	바	배드민턴장	1,148.20	1,148.20	-	-	-
	바-1	배드민턴장1	(464.20)	(464.20)	-	-	-
	바-2	배드민턴장2	(504.00)	(504.00)	-	-	-
교양시설	바-3	배드민턴장3	(180.00)	(180.00)	-	-	-
	2	실내배드민턴장	792.00	792.00	583.65	583.65	-
	사	농구장	368.00	368.00	-	-	-
	51	체력단련시설	-	-	-	-	49
	-	소 계	4,545.93	4,545.93	1,225.72	2,619.38	-
	3	도서관	2,200.61	2,200.61	1,225.72	2,619.38	-
	4	사회복지시설	2,000.00	2,000.00	-	-	-
	52	술속도서관	345.32	345.32	-	-	-
	-	소 계	496.44	496.44	129.10	129.10	-
	아	주차장	367.34	367.34	-	-	-
편익시설	5	화장실	129.10	129.10	129.10	129.10	-
	5-1	화장실1	(46.80)	(46.80)	(46.80)	(46.80)	-
	5-2	화장실2	(46.80)	(46.80)	(46.80)	(46.80)	-
	5-3	화장실3	(35.50)	(35.50)	(35.50)	(35.50)	-
	-	소 계	57.00	57.00	57.00	57.00	65
	53	사각수목보호석	-	-	-	-	10
	54	로프난간	-	-	-	-	1
	55	공원안내판	-	-	-	-	6
	56	시설이용안내판	-	-	-	-	3
	57	방향안내판	-	-	-	-	12
관리시설	58	원주목계단	-	-	-	-	1
	59	카스토퍼	-	-	-	-	32
	6	관리사무소	18.00	18.00	18.00	18.00	-
	7	창고	39.00	39.00	39.00	39.00	-
	7-1	창고1	(18.00)	(18.00)	(18.00)	(18.00)	-
	7-2	창고2	(21.00)	(21.00)	(21.00)	(21.00)	-
	-	소 계	320,724.53	-	-	-	-
	-	복 지	320,724.53	-	-	-	복지율91.14%
	-	소 계	320,724.53	-	-	-	-
	-	복 지	320,724.53	-	-	-	-

