

조경종합계획도


어린이공원

■ 시설배치계획표

구분	부호	시 설 명	부지면적(㎡)	건축면적(㎡)		공작물	비고
				바닥면적	연면적		
계		어린이공원	2,369.1	-	-	60	시설율 59.37%
기반 시설	소 계		458.8	-	-	-	
	도 로		215.0	-	-	-	
	가	광장	243.8	-	-	-	
휴게 시설	소 계		454.7	-	-	30	
	나-1	단풍쉼터	98.5	-	-	-	
	나-2	휴게쉼터1	58.2	-	-	-	
	나-3	휴게쉼터2	117.3	-	-	-	
	나-4	가로쉼터	180.7	-	-	-	
	①	파고라	-	-	-	5	
	②	평의자	-	-	-	19	
	③	앉음벽	-	-	-	6	
조경 시설	소 계		78.1	-	-	-	
	다	잔디미로원	78.1	-	-	-	
유희 시설	소 계		338.6	-	-	9	
	라-1	어린이놀이터	259.3	-	-	-	
	라-2	어드벤처놀이장	79.3	-	-	-	
	④	어드벤처놀이대1	-	-	-	1	
	⑤	어드벤처놀이대2	-	-	-	1	
	⑥	어드벤처놀이대3	-	-	-	1	
	⑦	어드벤처놀이대4	-	-	-	1	
	⑧	조합놀이대	-	-	-	1	
	⑨	그네	-	-	-	1	
	⑩	시소	-	-	-	1	
	⑪	흔들놀이대	-	-	-	2	
	소 계		76.3	-	-	5	
운동 시설	마-1	체력단련장	32.3	-	-	-	
	마-2	시니어파크	44.0	-	-	-	
	⑫	체력단련시설5종	-	-	-	5	
	소 계		-	-	-	16	
관리 시설	⑬	수목보호울타리A	-	-	-	5	
	⑭	수목보호울타리B	-	-	-	11	
녹지 및 기타	소 계		962.6	-	-	-	
	녹 지		962.6	-	-	-	


■ 토지이용 계획표

구 분	시 설 명	면적(㎡)	구성비(%)	비 고
	기반시설	458.8	19.37	광장, 도로
	휴양시설	454.7	19.19	휴게쉼터 등
	조경시설	78.1	3.30	잔디미로원
	유희시설	338.6	14.29	어린이놀이터 등
	운동시설	76.3	3.22	체력단련장
	녹지 및 기타	962.6	40.63	녹지
합 계		2,369.1	100.0	
시설율면적 (1,406.5/2,369.1M2)X100=59.37%(전체면적의60%이하)				

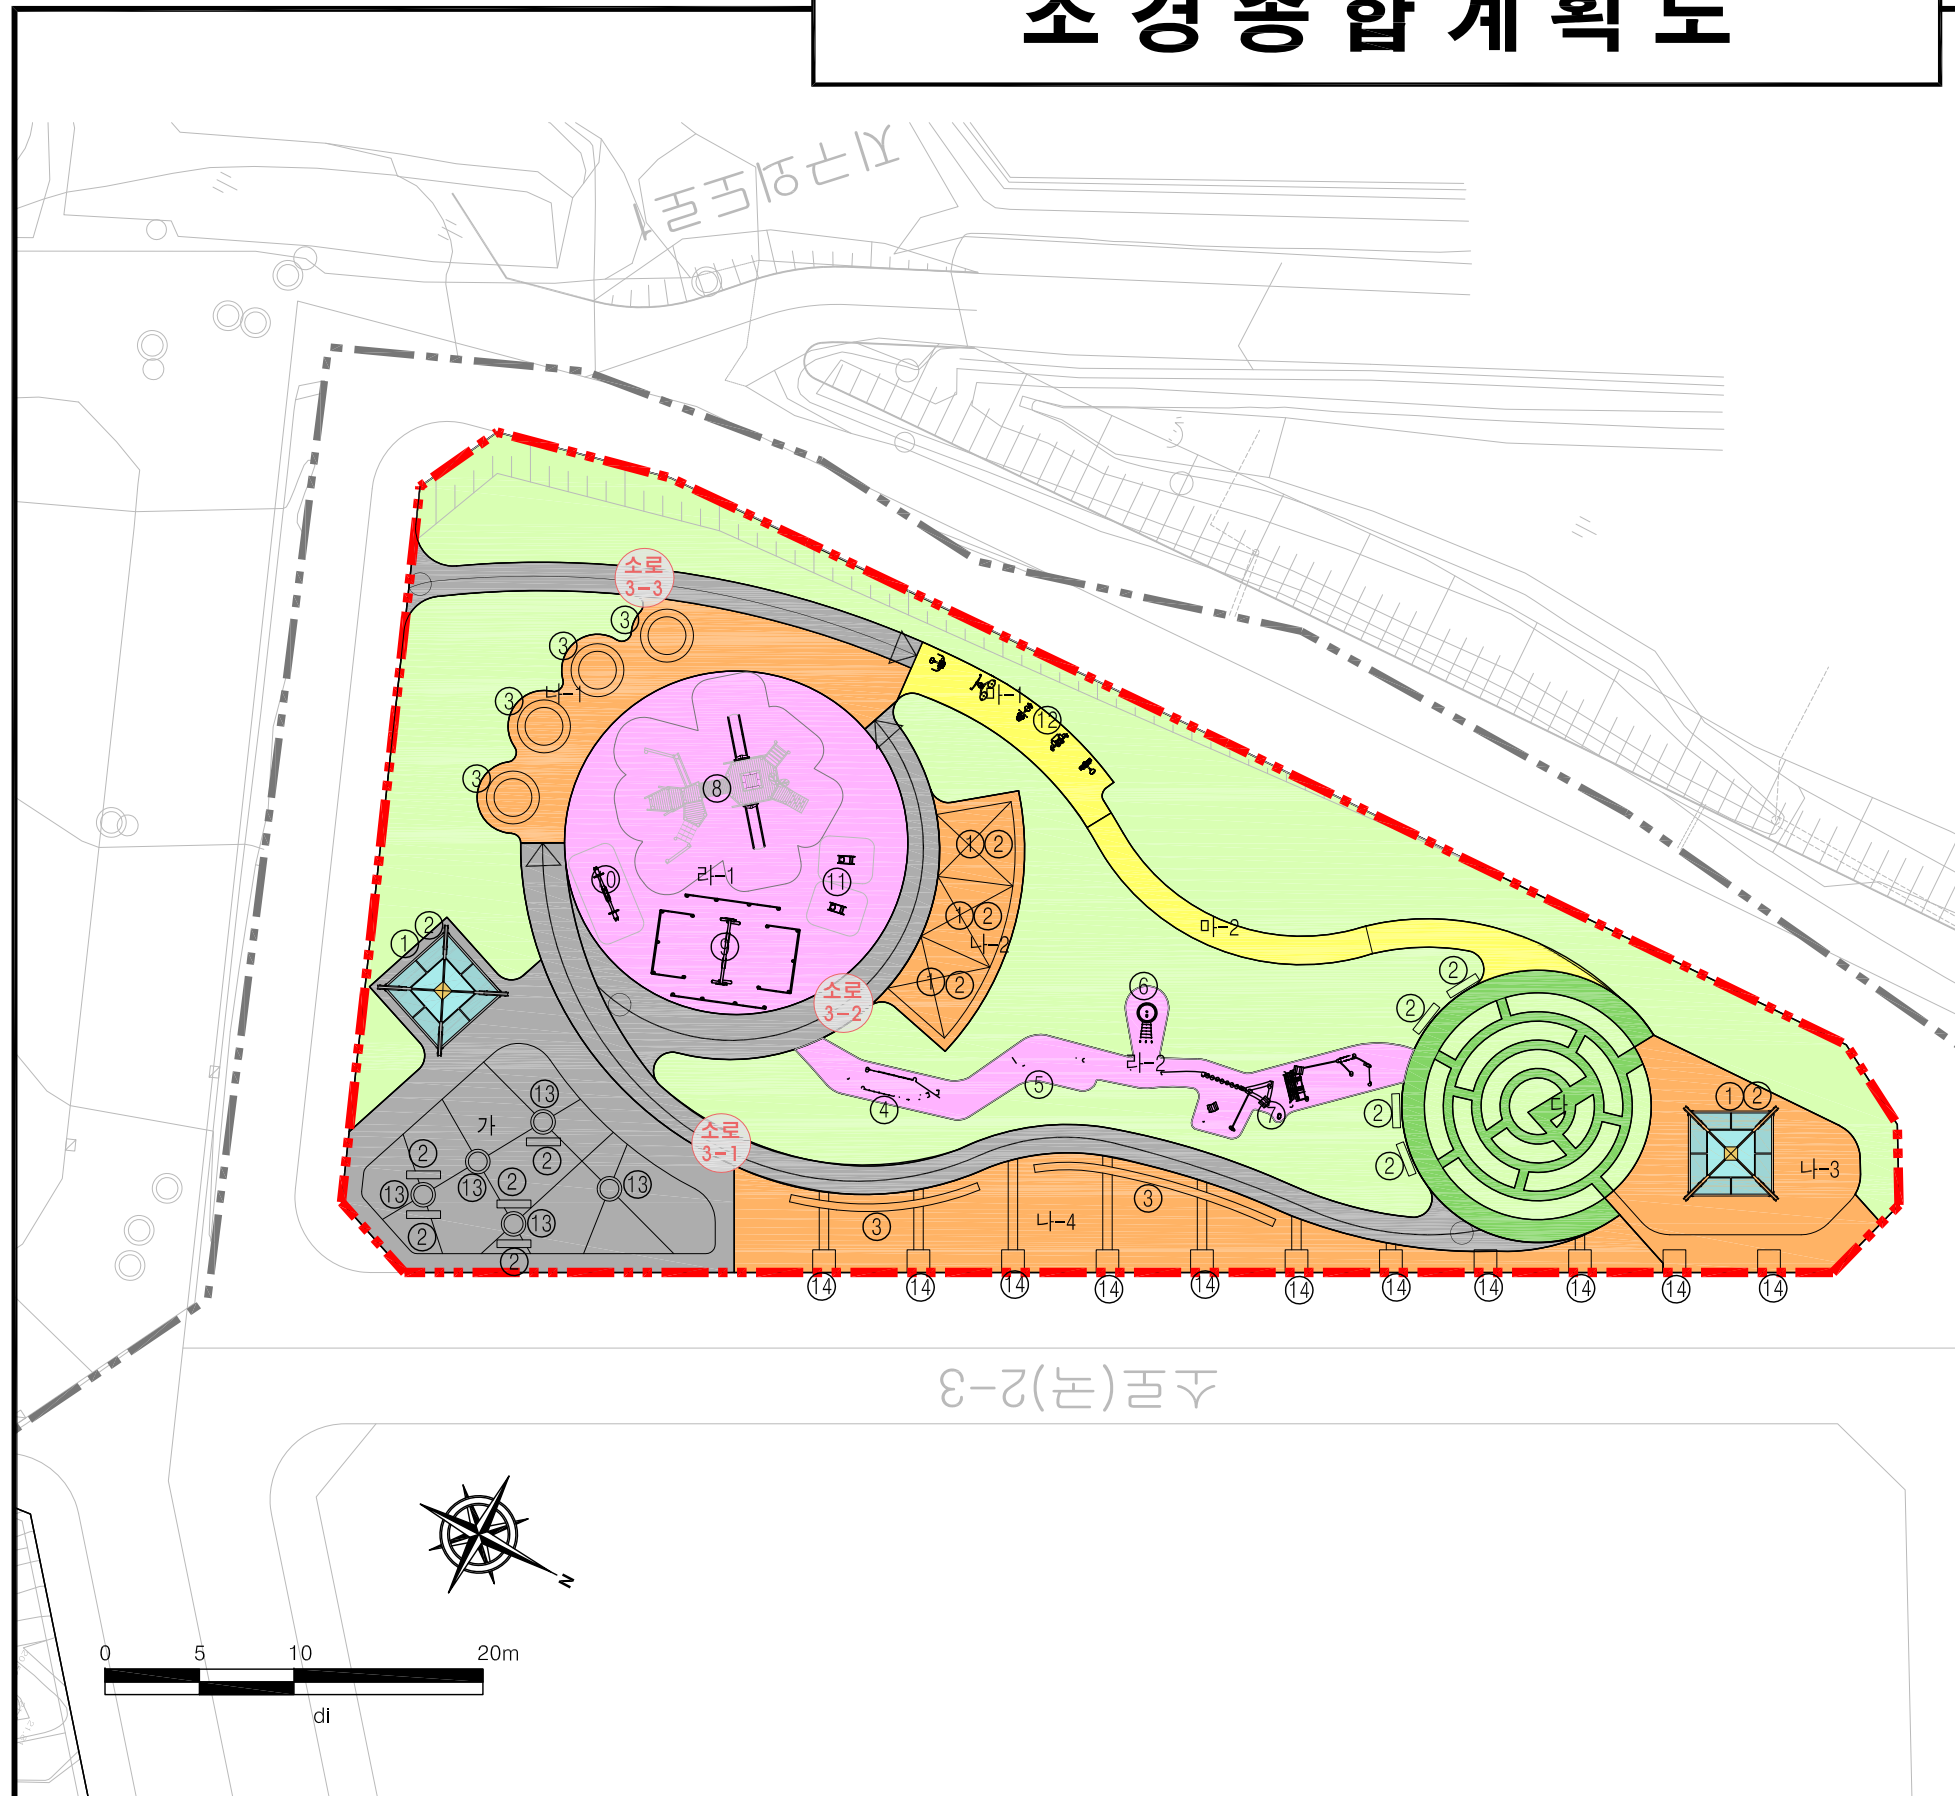

토지이용계획도

어린이공원

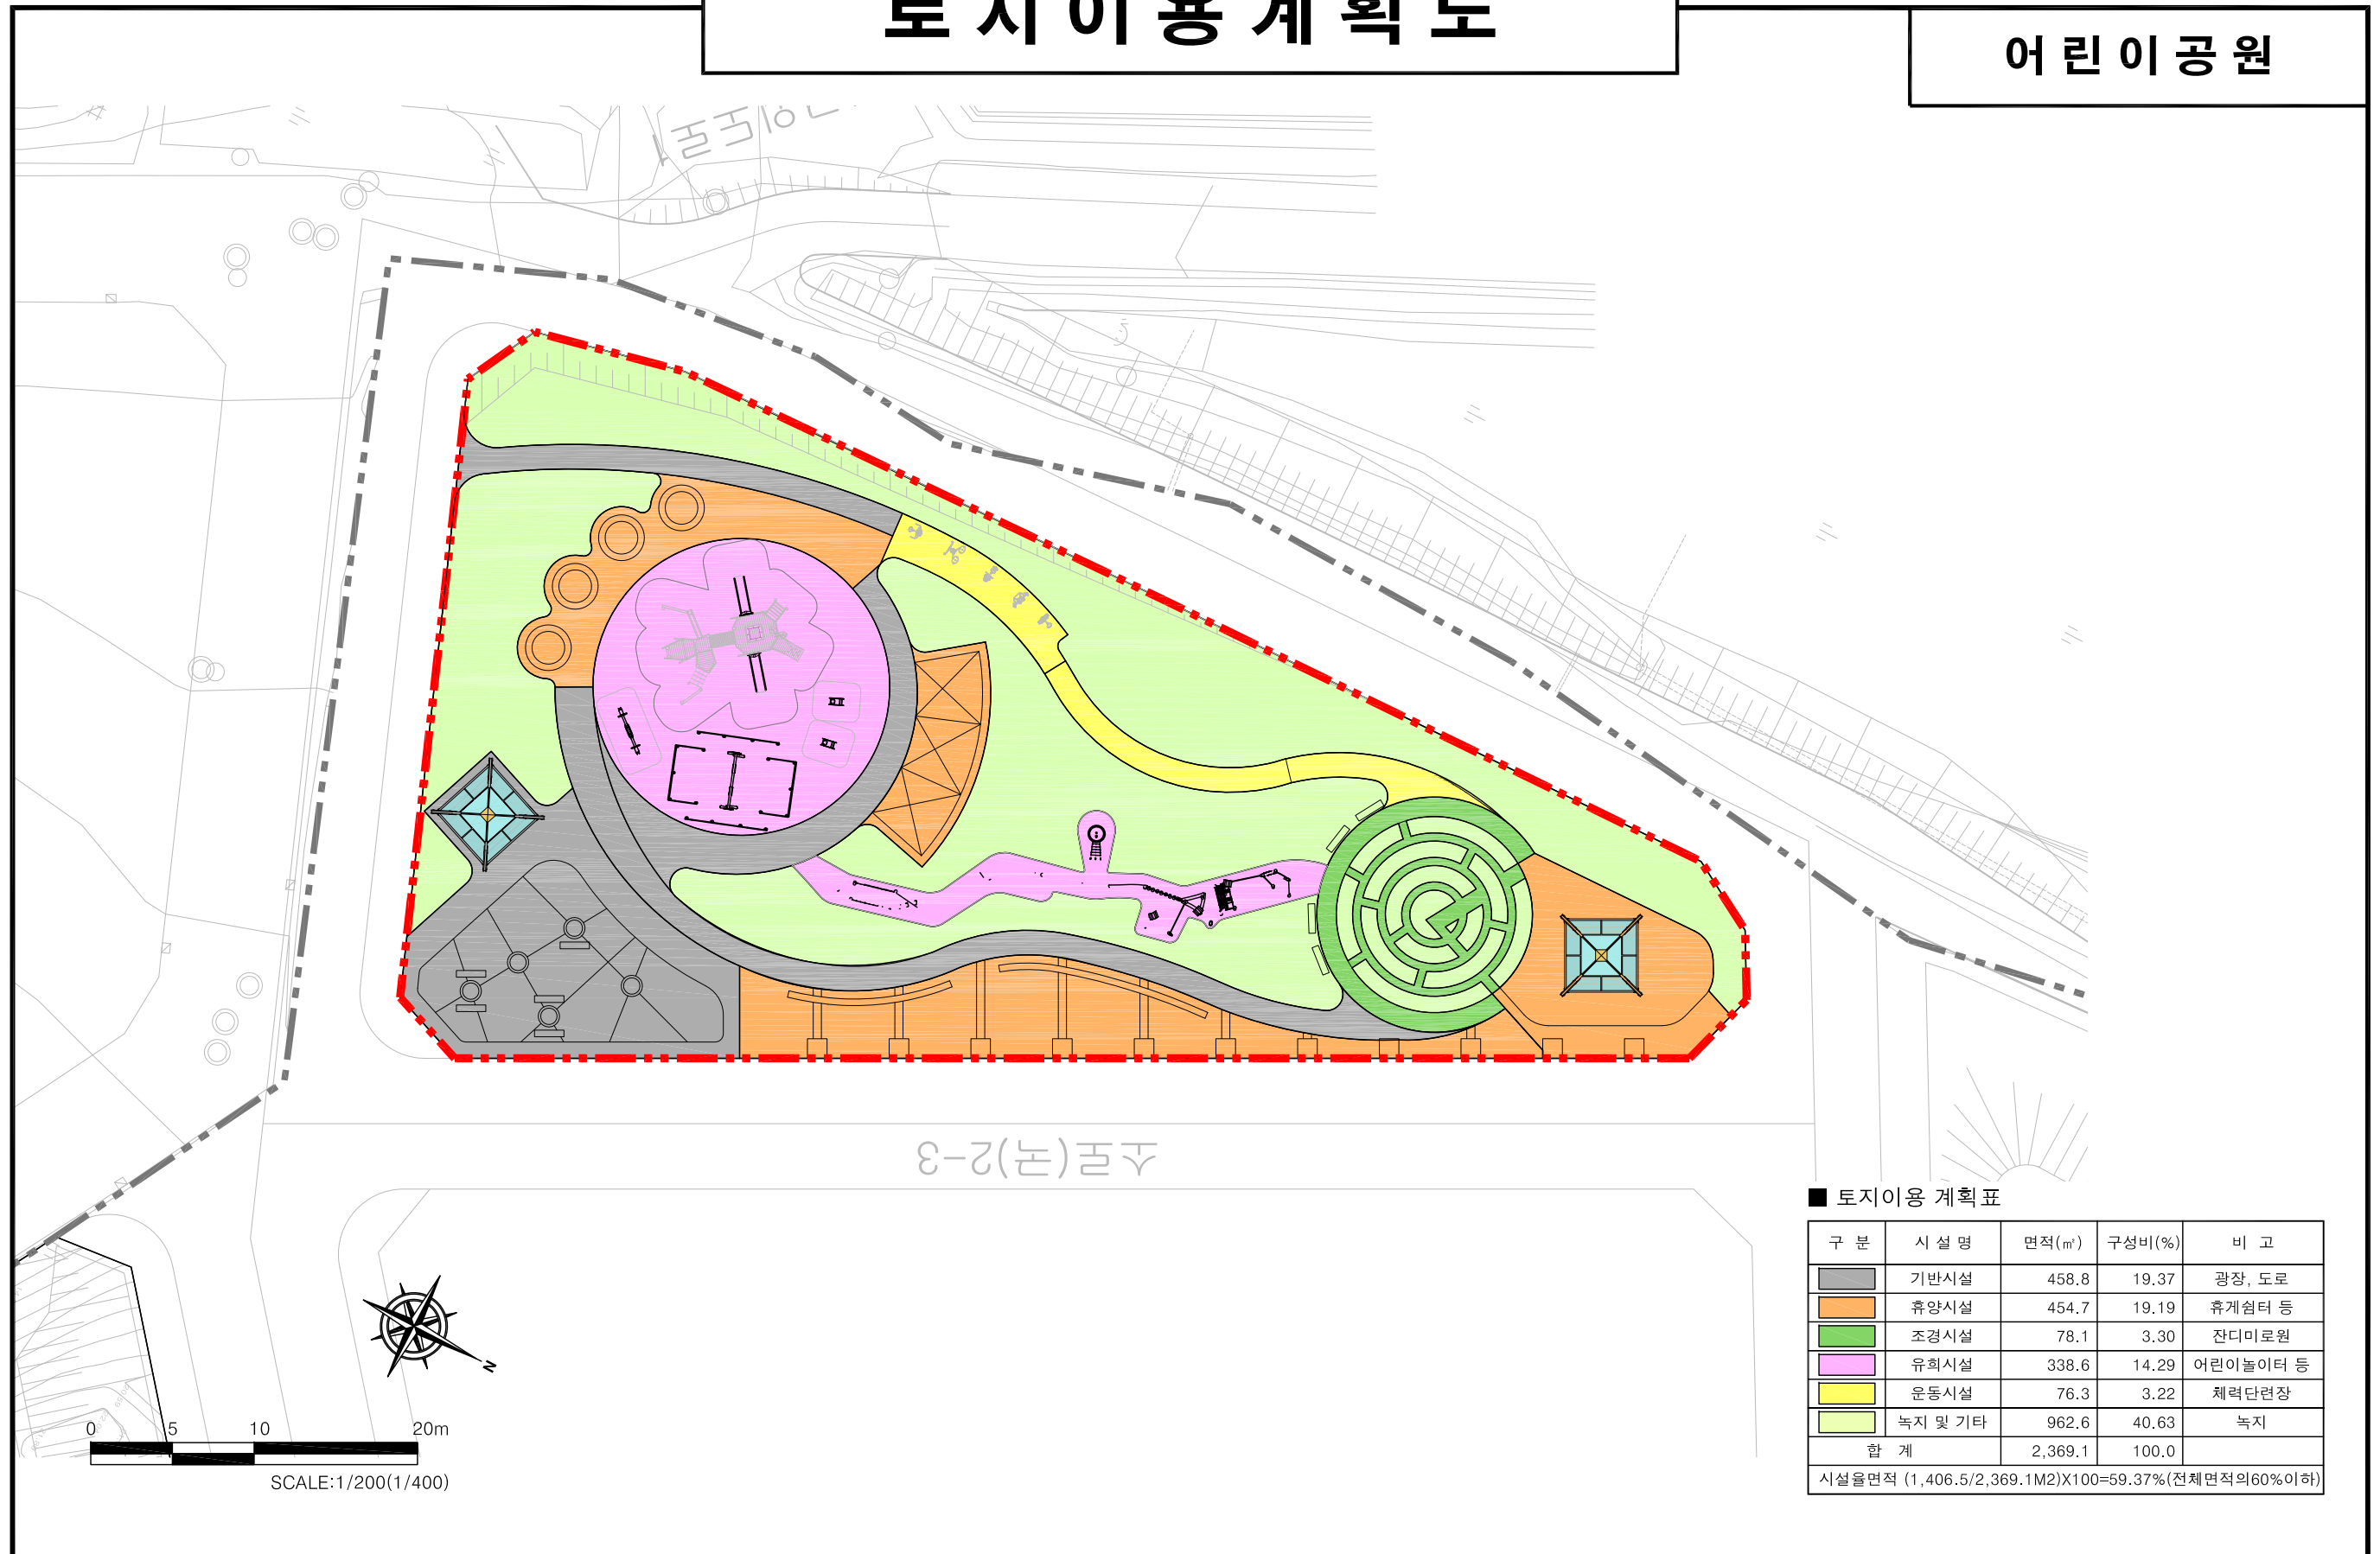

■ 토지이용 계획표

구 분	시 설 명	면적(㎡)	구성비(%)	비 고
	기반시설	458.8	19.37	광장, 도로
	휴양시설	454.7	19.19	휴게쉼터 등
	조경시설	78.1	3.30	잔디미로원
	유희시설	338.6	14.29	어린이놀이터 등
	운동시설	76.3	3.22	체력단련장
	녹지 및 기타	962.6	40.63	녹지
합 계		2,369.1	100.0	
시설율면적 (1,406.5/2,369.1M2)X100=59.37%(전체면적의60%이하)				

시 설 배 치 계 획 도

어 린 이 공 원

■ 시설배치계획표

구분	부호	시 설 명	부지면적(㎡)	건축면적(㎡)		공작물	비고
				바닥면적	연면적		
계		어린이공원	2,369.1	-	-	60	시설률 59.37%
기반 시설	소 계		458.8	-	-	-	
	도 로		215.0	-	-	-	
	가 광장		243.8	-	-	-	
휴게 시설	소 계		454.7	-	-	30	
	나-1	단풍쉼터	98.5	-	-	-	
	나-2	휴게쉼터1	58.2	-	-	-	
	나-3	휴게쉼터2	117.3	-	-	-	
	나-4	가로쉼터	180.7	-	-	-	
	①	파고라	-	-	-	5	
	②	평의자	-	-	-	19	
	③	앉음벽	-	-	-	6	
조경 시설	소 계		78.1	-	-	-	
	다	잔디미로원	78.1	-	-	-	
유희 시설	소 계		338.6	-	-	9	
	라-1	어린이놀이터	259.3	-	-	-	
	라-2	어드벤처놀이장	79.3	-	-	-	
	④	어드벤처놀이대1	-	-	-	1	
	⑤	어드벤처놀이대2	-	-	-	1	
	⑥	어드벤처놀이대3	-	-	-	1	
	⑦	어드벤처놀이대4	-	-	-	1	
	⑧	조합놀이대	-	-	-	1	
	⑨	그네	-	-	-	1	
	⑩	시소	-	-	-	1	
	⑪	흔들놀이대	-	-	-	2	
	소 계		76.3	-	-	5	
운동 시설	마-1	체력단련장	32.3	-	-	-	
	마-2	시니어파크	44.0	-	-	-	
	⑫	체력단련시설5종	-	-	-	5	
	소 계		-	-	-	16	
관리 시설	⑬	수목보호울당개A	-	-	-	5	
	⑭	수목보호울당개B	-	-	-	11	
녹지 및 기타	소 계		962.6	-	-	-	
	녹 지		962.6	-	-	-	



동선 계획도

어린이공원

도로조서

구분	등급	류별	번호	폭원 (m)	연장 (m)	면적 (㎡)	기능	기점	종점	비고
소계					120.0	215.0				
신설	소로	3	1	1.5	61.3	104.5	연결로	다(잔디미로원)	나-1(단풍쉼터)	
신설	소로	3	2	2.0	31.2	67.4	연결로	소로3-1	나-1(단풍쉼터)	
신설	소로	3	3	1.5	27.5	43.1	진입로	부지남측	마-1(체력단련장)	

