


# 도시관리계획(용도지역) 결정(변경)

-계양구 효성동 675번지 일원-

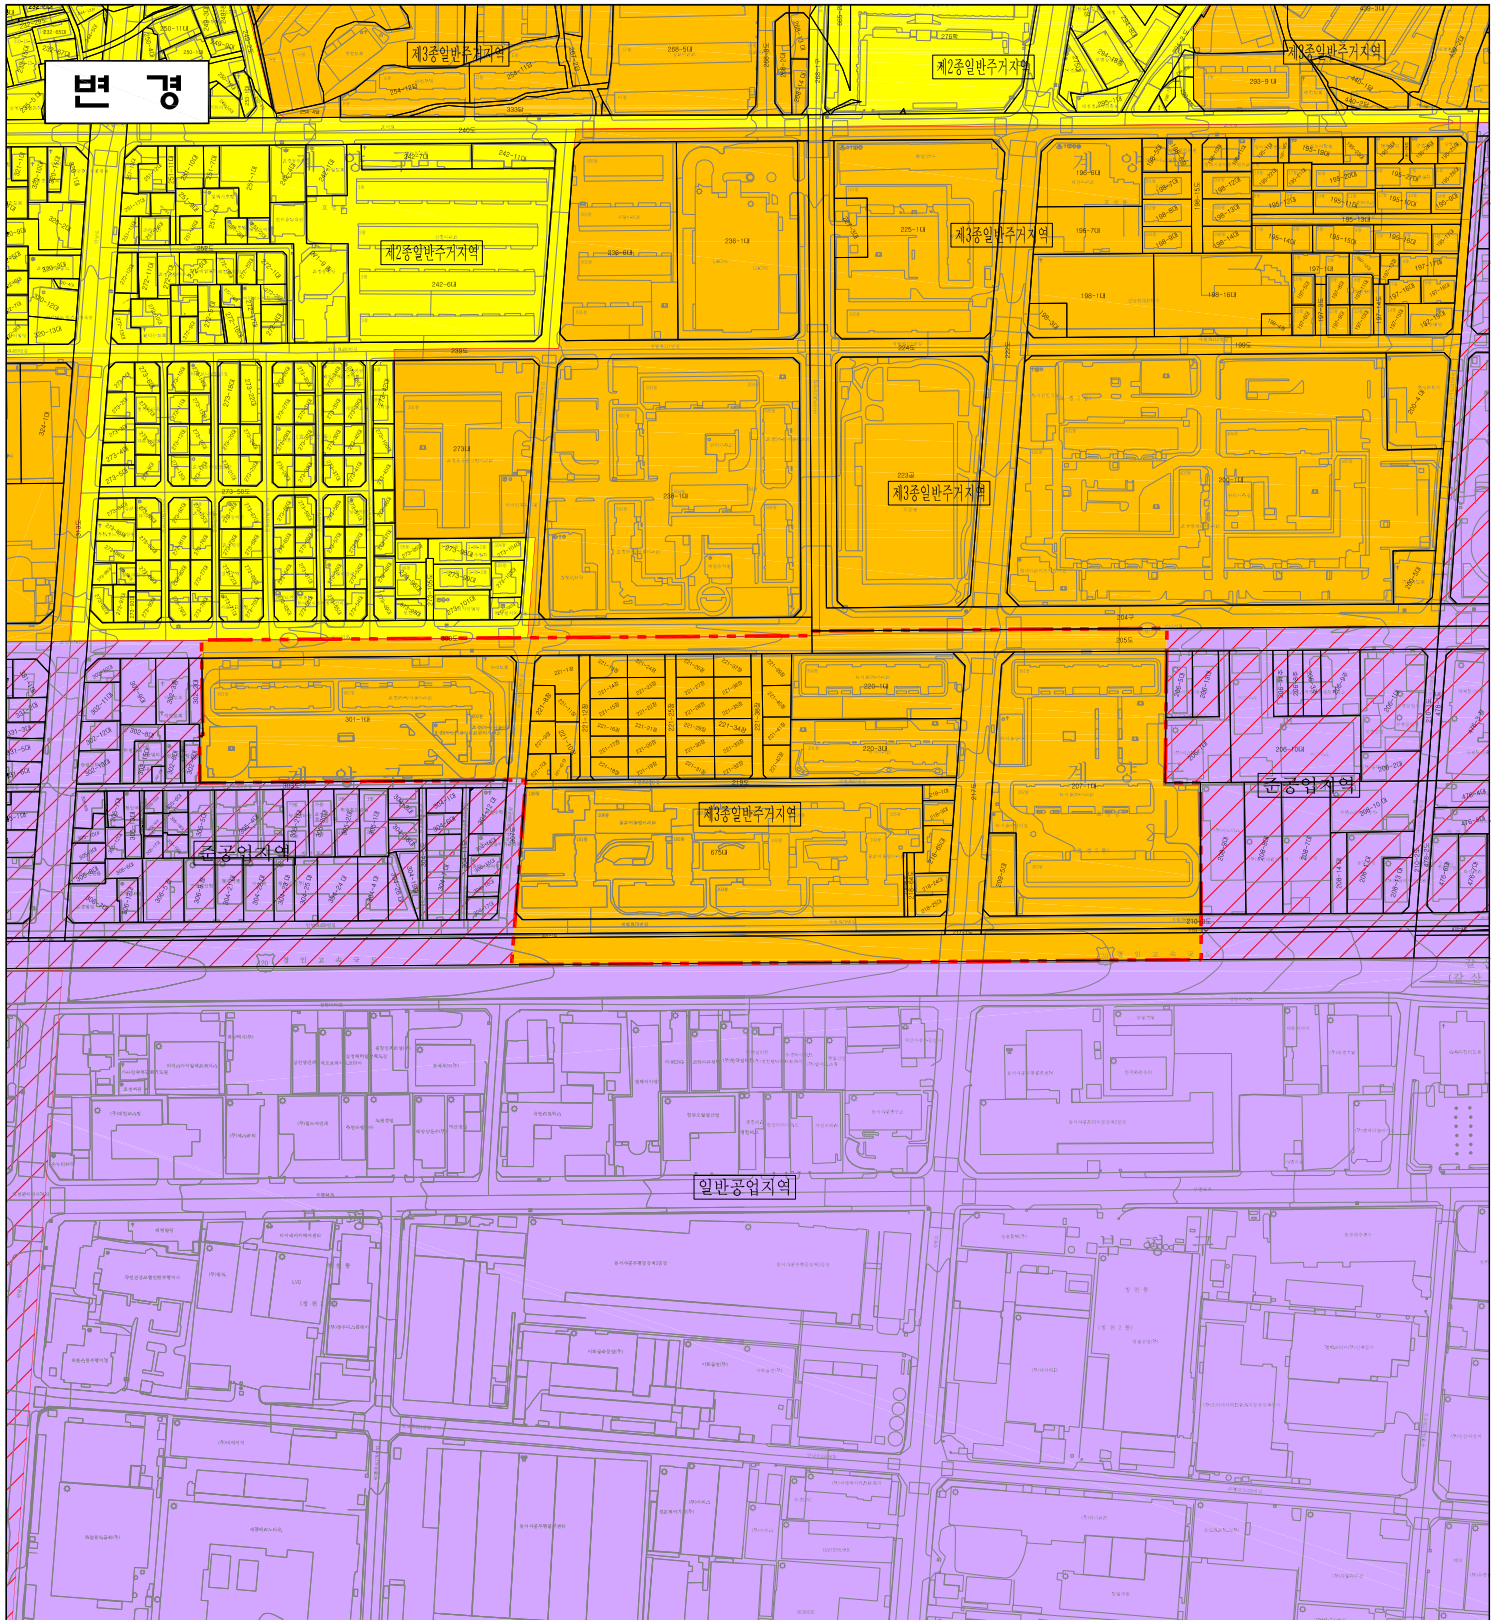

구 분	작 성 자	입안 및 결정권자	
		1차확인자	2차확인자
소 속	동부엔지니어링(주)	도시계획과	도시계획과
직 위	부사장	-	도시계획담당
직 명	분야책임기술자	지방시설주사	지방시설사무관
성 명	권영길	나승일	이철
확인인			

## - 범례 -

- 변경 대상지
- 제2종일반주거지역
- 제3종일반주거지역
- 일반공업지역
- 준공업지역

변경 및 신설 부분에 한하여 유효함

Scale = 1 : 1,000



지정권자	인천광역시장
지정일자	2017년 12월 29일
고시년도	2017년 12월 29일
고시번호	인천광역시 고시 제2017-333호
작성자	인천광역시장
작성년월일	2017년 12월 29일
저작권소유 및 발행자	인천광역시장