
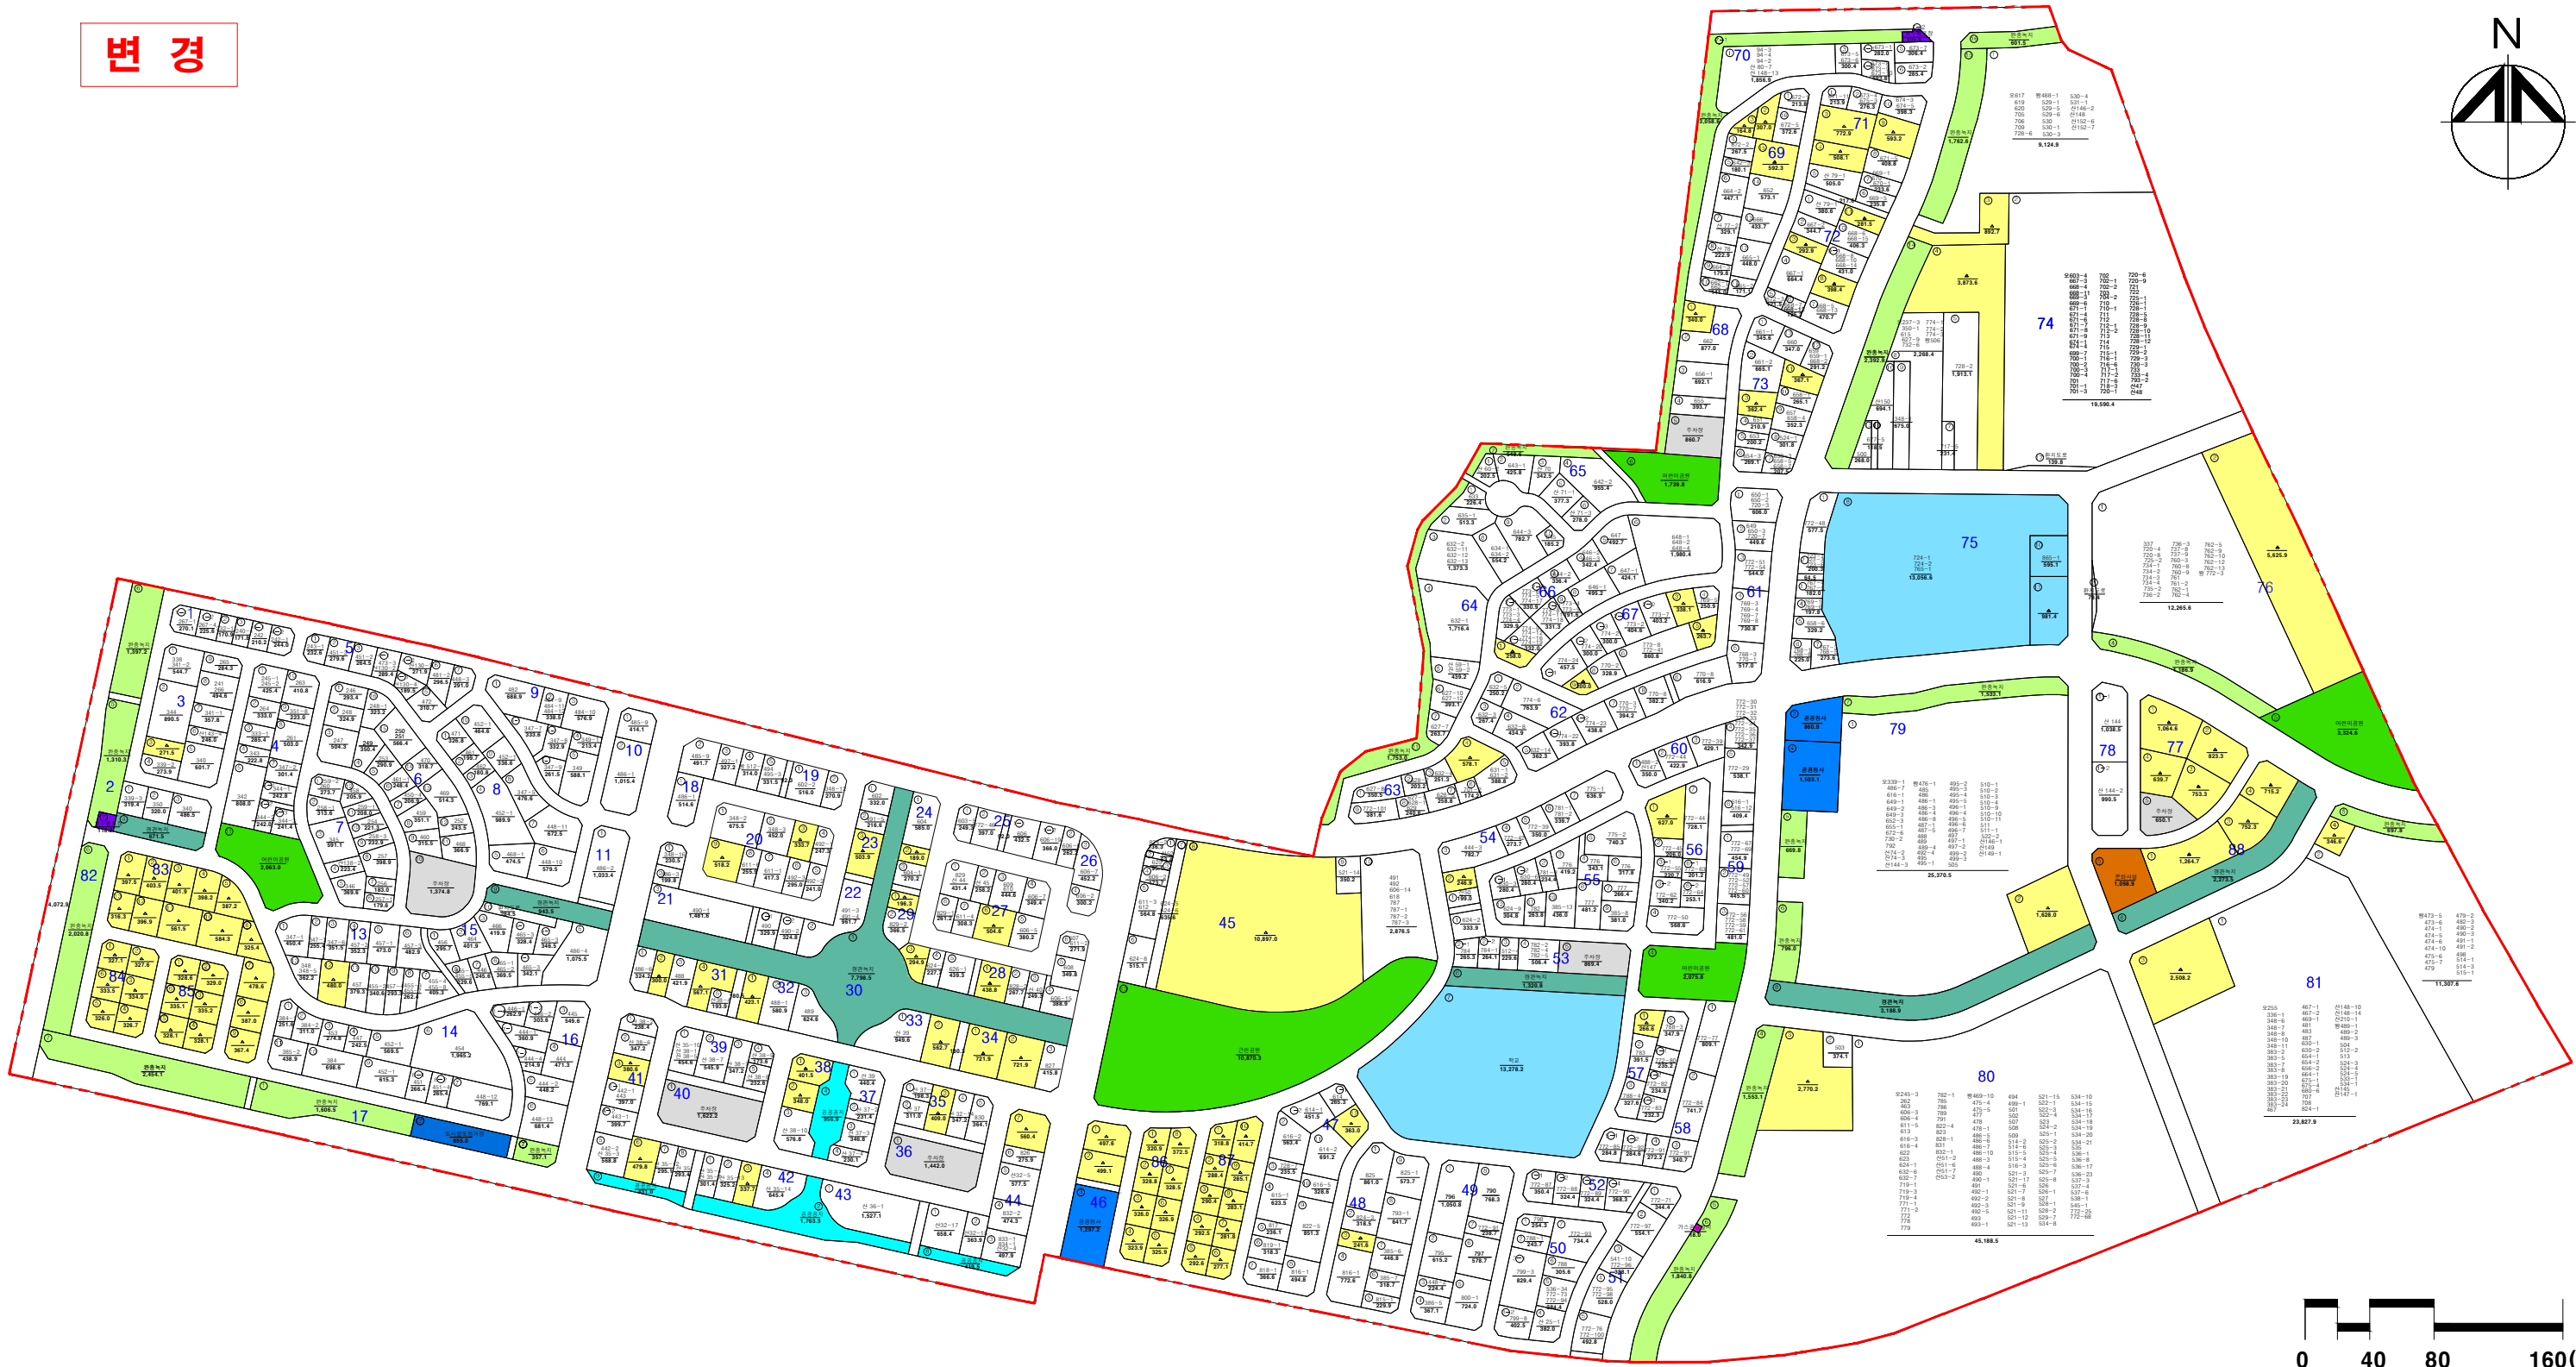


# 변 경

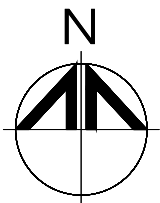

- |       |       |        |       |
|-------|-------|--------|-------|
| 지구 경계 | 공공공지  | 학 교    | 체 비 지 |
| 공 원   | 공공청사  | 오수펌프장  |       |
| 완충녹지  | 문화시설  | 가스공급설비 |       |
| 경관녹지  | 주 차 장 | 철 도    |       |

## 오류지구 토지구획정리사업 환지예정지도