



도시관리계획(지구단위계획)결정(변경)도
- 경인 아라뱃길 인천터미널 물류단지지구 -

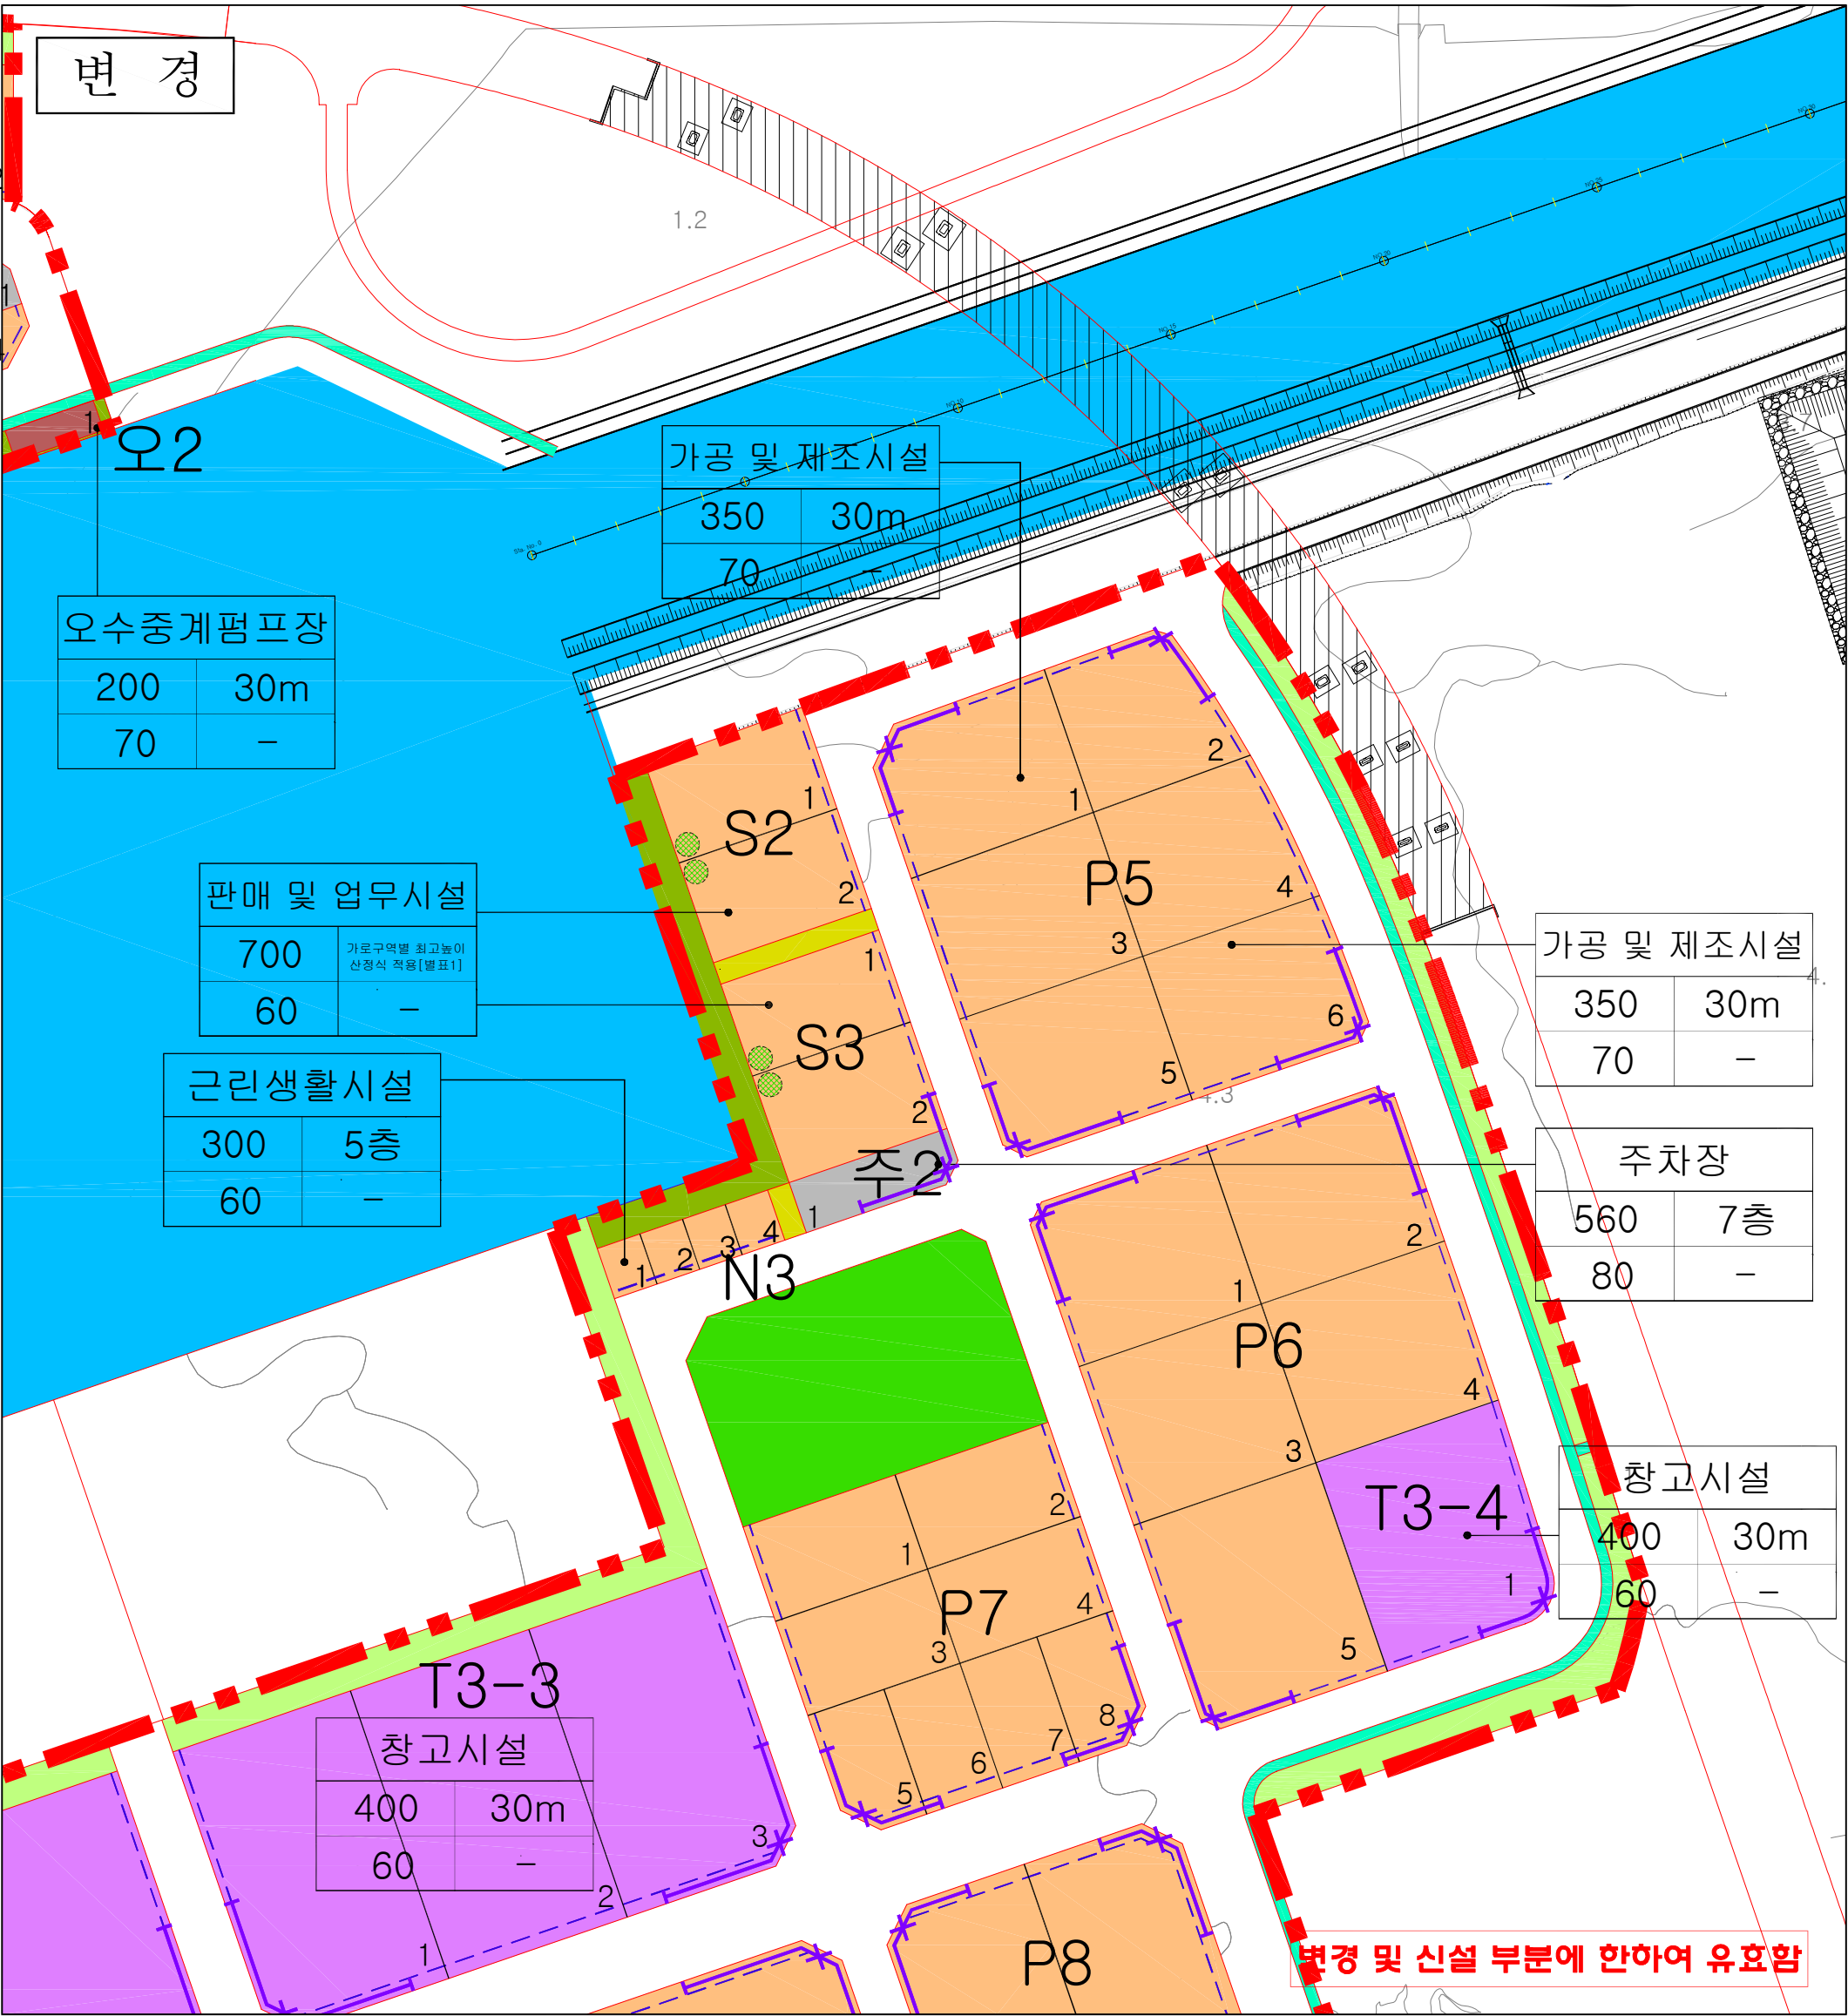

구분	작성자	입안 및 결정권자	
		1차확인자	2차확인자
소속	도화엔지니어링	도시계획과	도시계획과
직위	도시계획기술사	-	도시계획담당
직명	전무이사	지방시설주사보	지방시설사무관
성명	정현식	서윤권	이철
확인인			

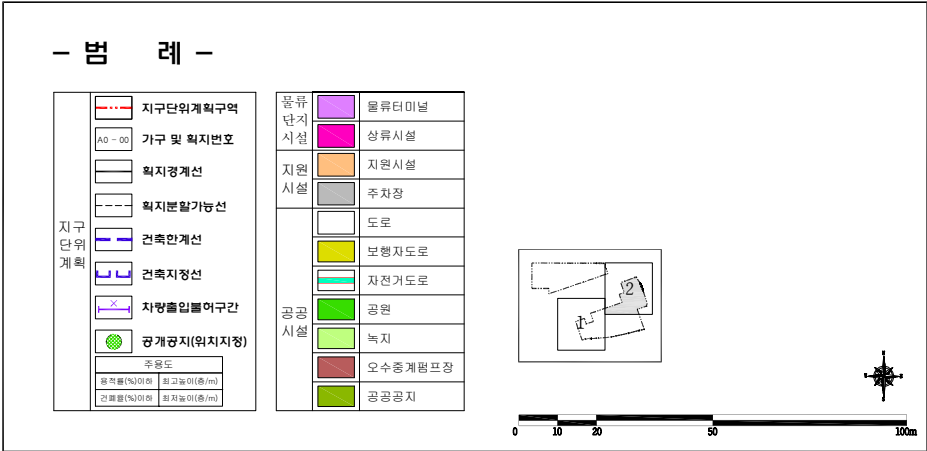

지정권자	인천광역시
지정일자	2018년 2월 12일
고시년도	2018년 2월 12일
고시번호	인천광역시 고시 제2018-28호
작성자	인천광역시
작성년월일	2018년 2월 12일
저작권소유 및 발행자	인천광역시