


변경

I-Food Park 조성사업
지형도면고시도
- 유치업종배치계획(변경)도 -

범례

- 구역계
- 식료품제조업(C10)
- 창고 및 운송관련 서비스업(H52)

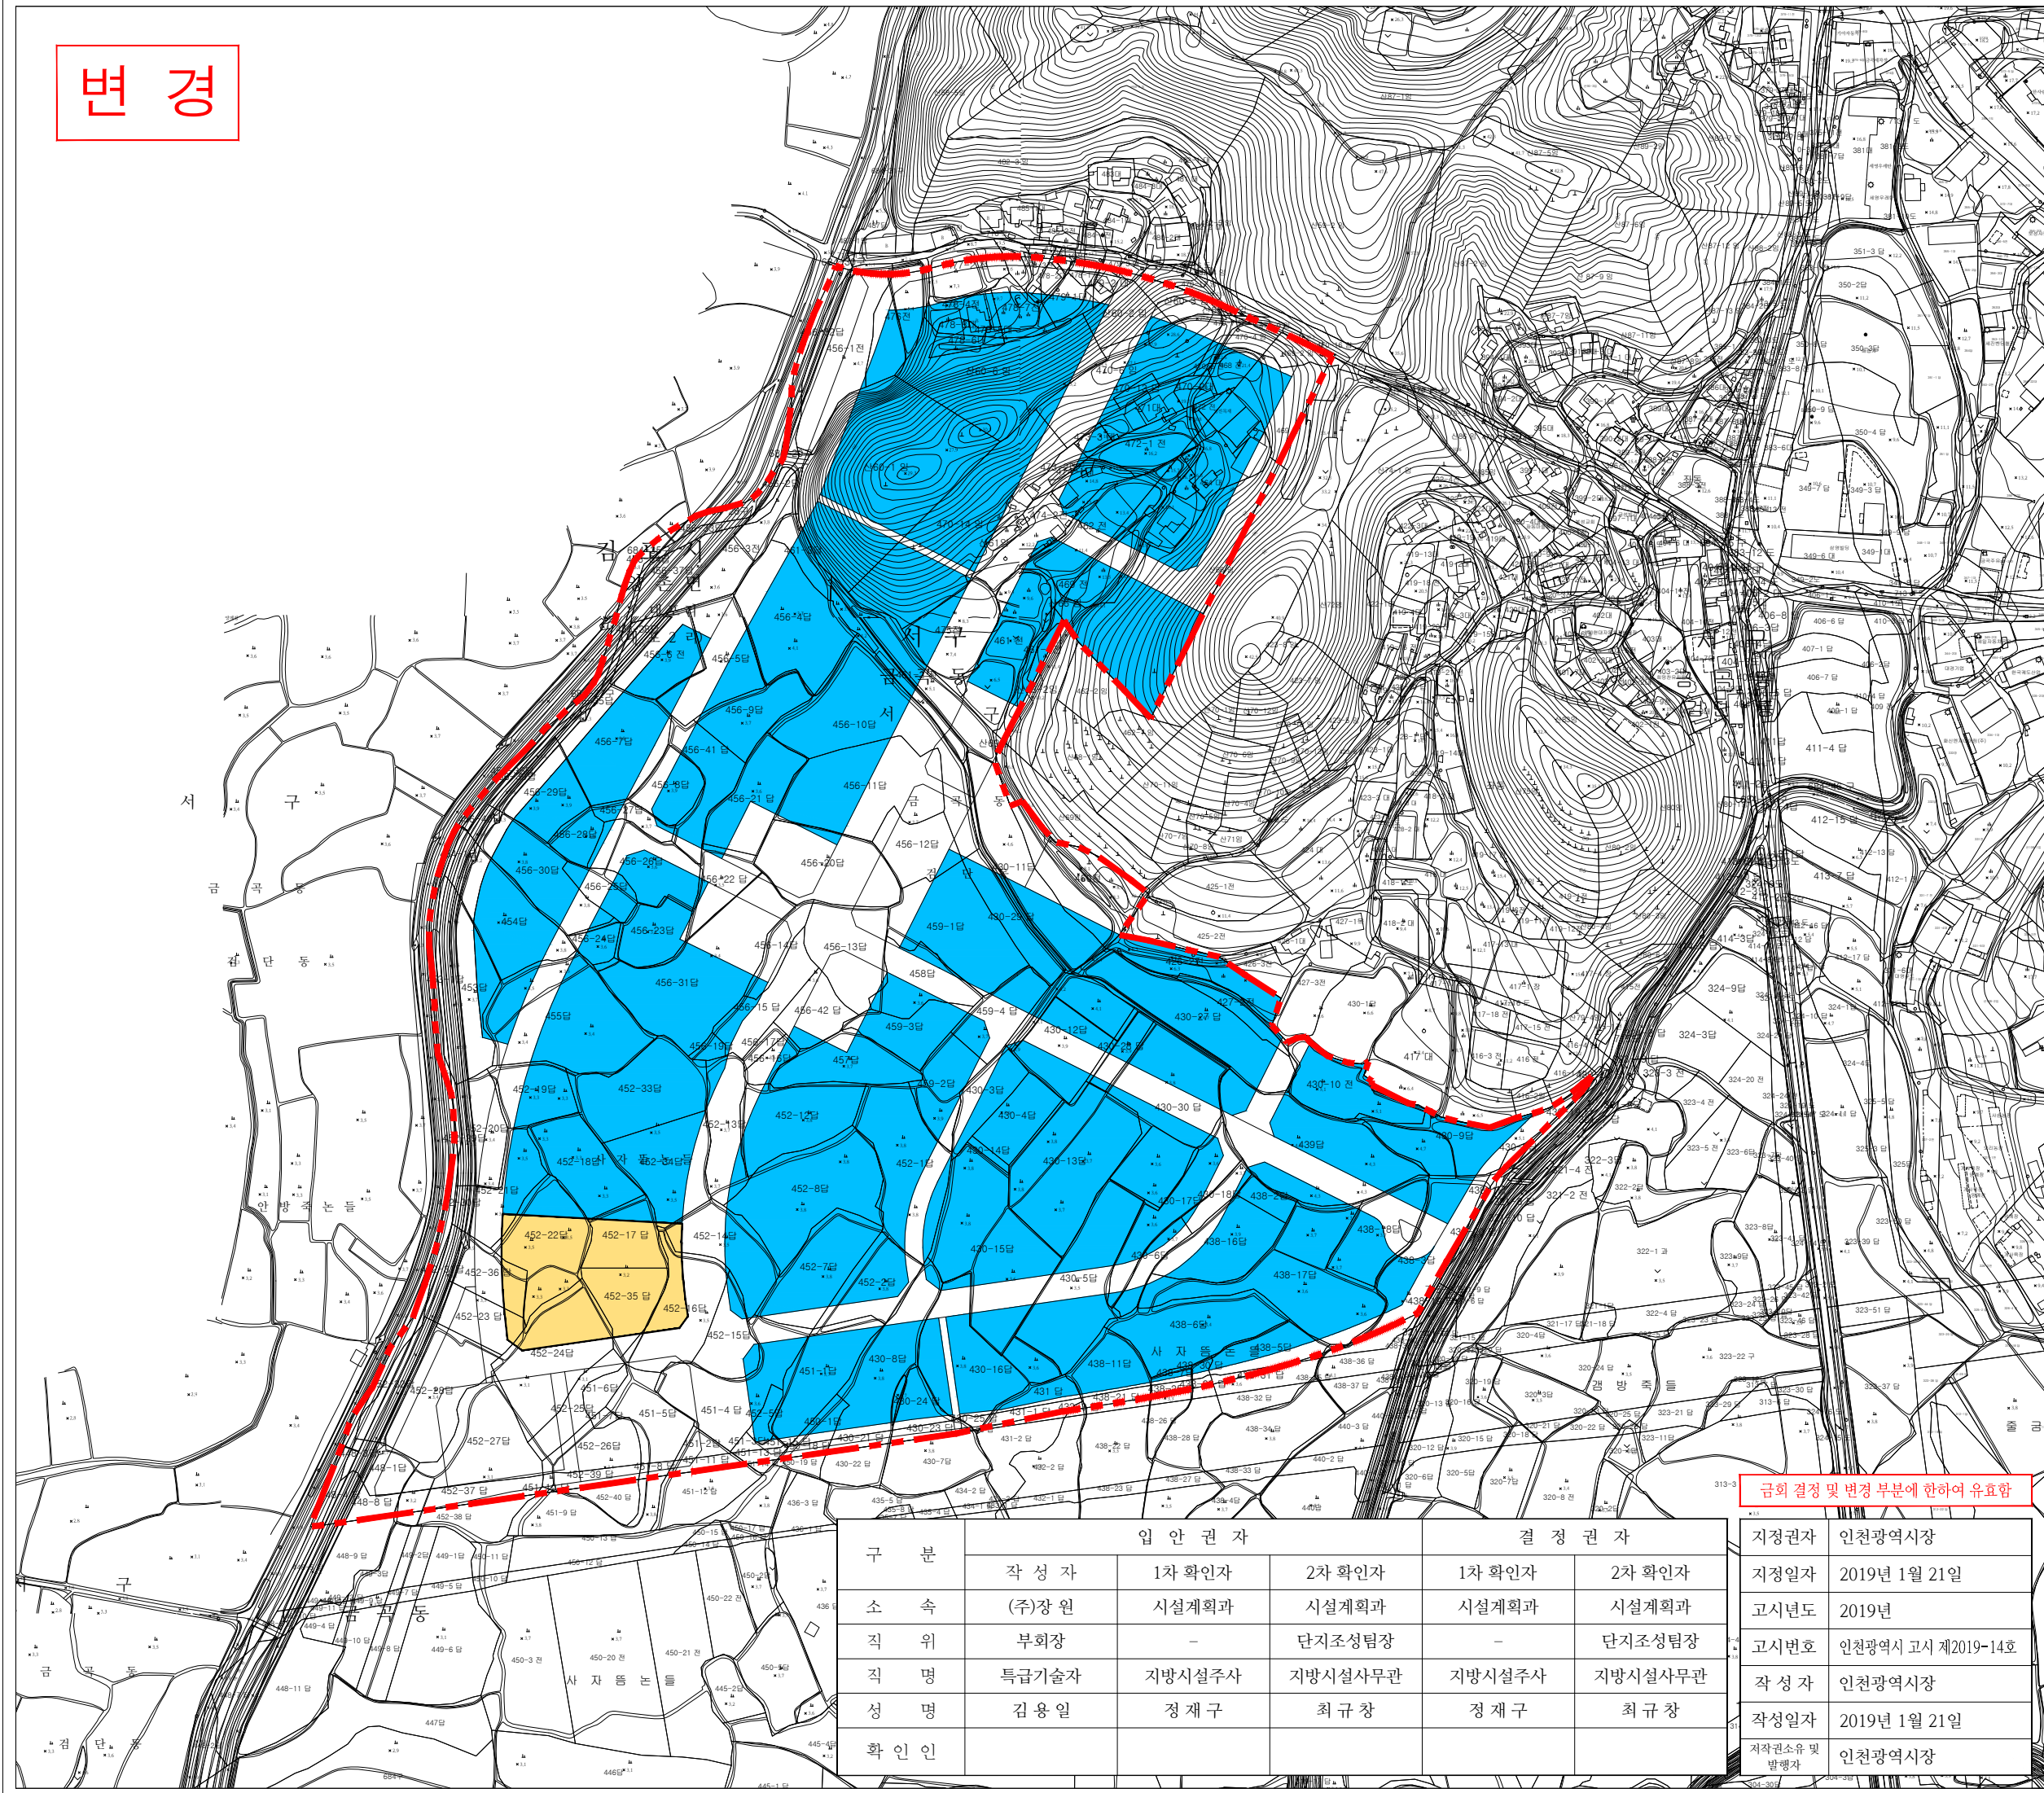

금회 결정 및 변경 부분에 한하여 유효함

구분	입안권자			결정권자	
	작성자	1차 확인자	2차 확인자	1차 확인자	2차 확인자
소속	(주)장원	시설계획과	시설계획과	시설계획과	시설계획과
직위	부회장	-	단지조성팀장	-	단지조성팀장
직명	특급기술자	지방시설주사	지방시설사무관	지방시설주사	지방시설사무관
성명	김용일	정재구	최규창	정재구	최규창
확인인					

지정권자	인천광역시
지정일자	2019년 1월 21일
고시년도	2019년
고시번호	인천광역시 고시 제2019-14호
작성자	인천광역시
작성일자	2019년 1월 21일
저작권소유 및 발행자	인천광역시

