


지구단위계획구역 결정도



범 례

 지구단위계획구역

구분	입안권자			결정권자	
	작성자	1차 확인자	2차 확인자	1차 확인자	2차 확인자
소속	(유)서명	미추홀구 도시창생과	미추홀구 도시창생과	인천광역시 도시균형계획과	인천광역시 도시균형계획과
직위	대표이사	-	도시관리계획담당	-	지구단위계획담당
직명	-	지방시설주사	지방시설주사	지방시설주사	지방시설사무관
성명	김은희	최지순	심영주	정미현	이상영
확인인					

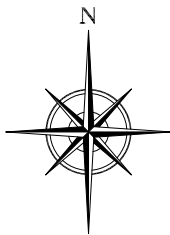

scale = 1 : 1,000

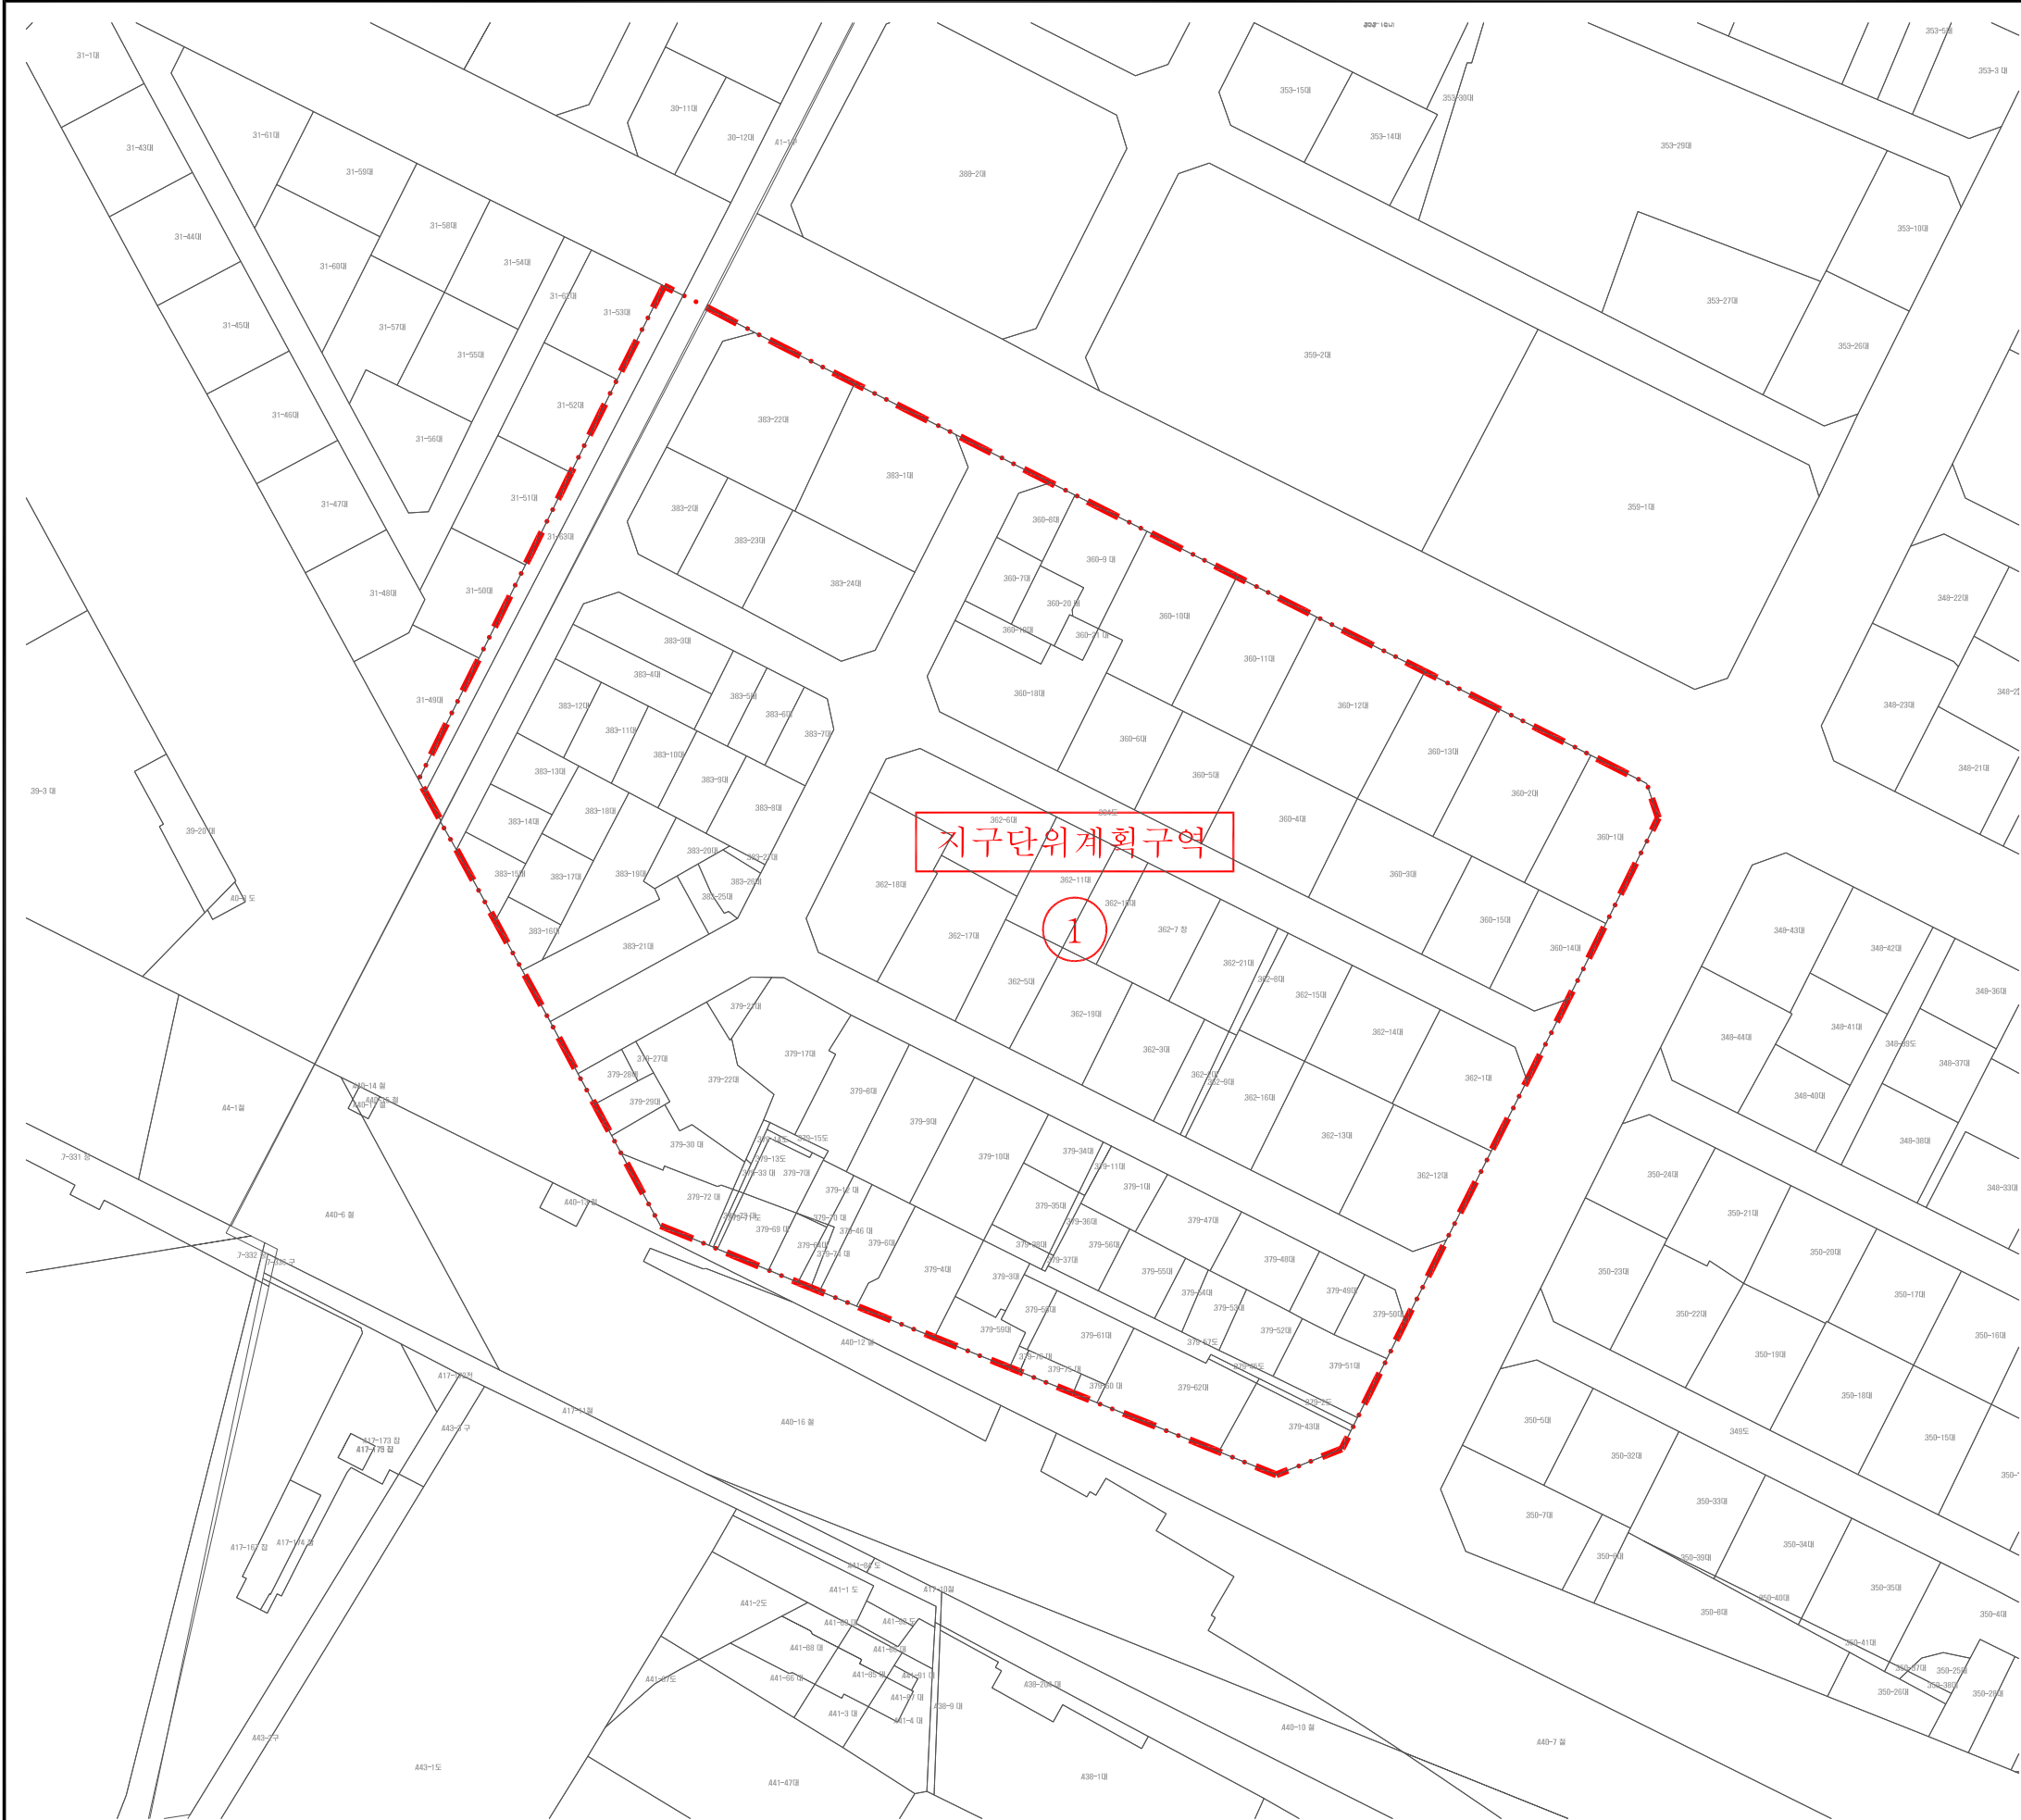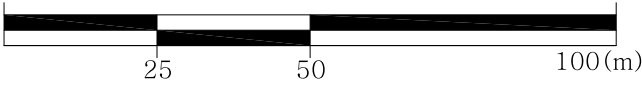


용도지역 · 용도지구의 변경에 관한
도시관리계획 결정도


범 례

-  지구단위계획구역
-  일반상업지역
-  준공업지역
-  방화지구

구분	임안권자			결정권자	
	작성자	1차 확인자	2차 확인자	1차 확인자	2차 확인자
소속	(유)서명	미추홀구 도시창생과	미추홀구 도시창생과	인천광역시 도시균형계획과	인천광역시 도시균형계획과
직위	대표이사	-	도시관리계획담당	-	지구단위계획담당
직명	-	지방시설주사	지방시설주사	지방시설주사	지방시설사무관
성명	김은희	최지순	심영주	정미현	이상영
확인인					

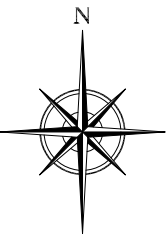

scale = 1 : 1,000

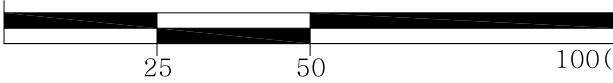

일반상업지역

방화지구

일반상업지역


방화지구

지구단위계획구역

1

준공업지역

일반상업지역

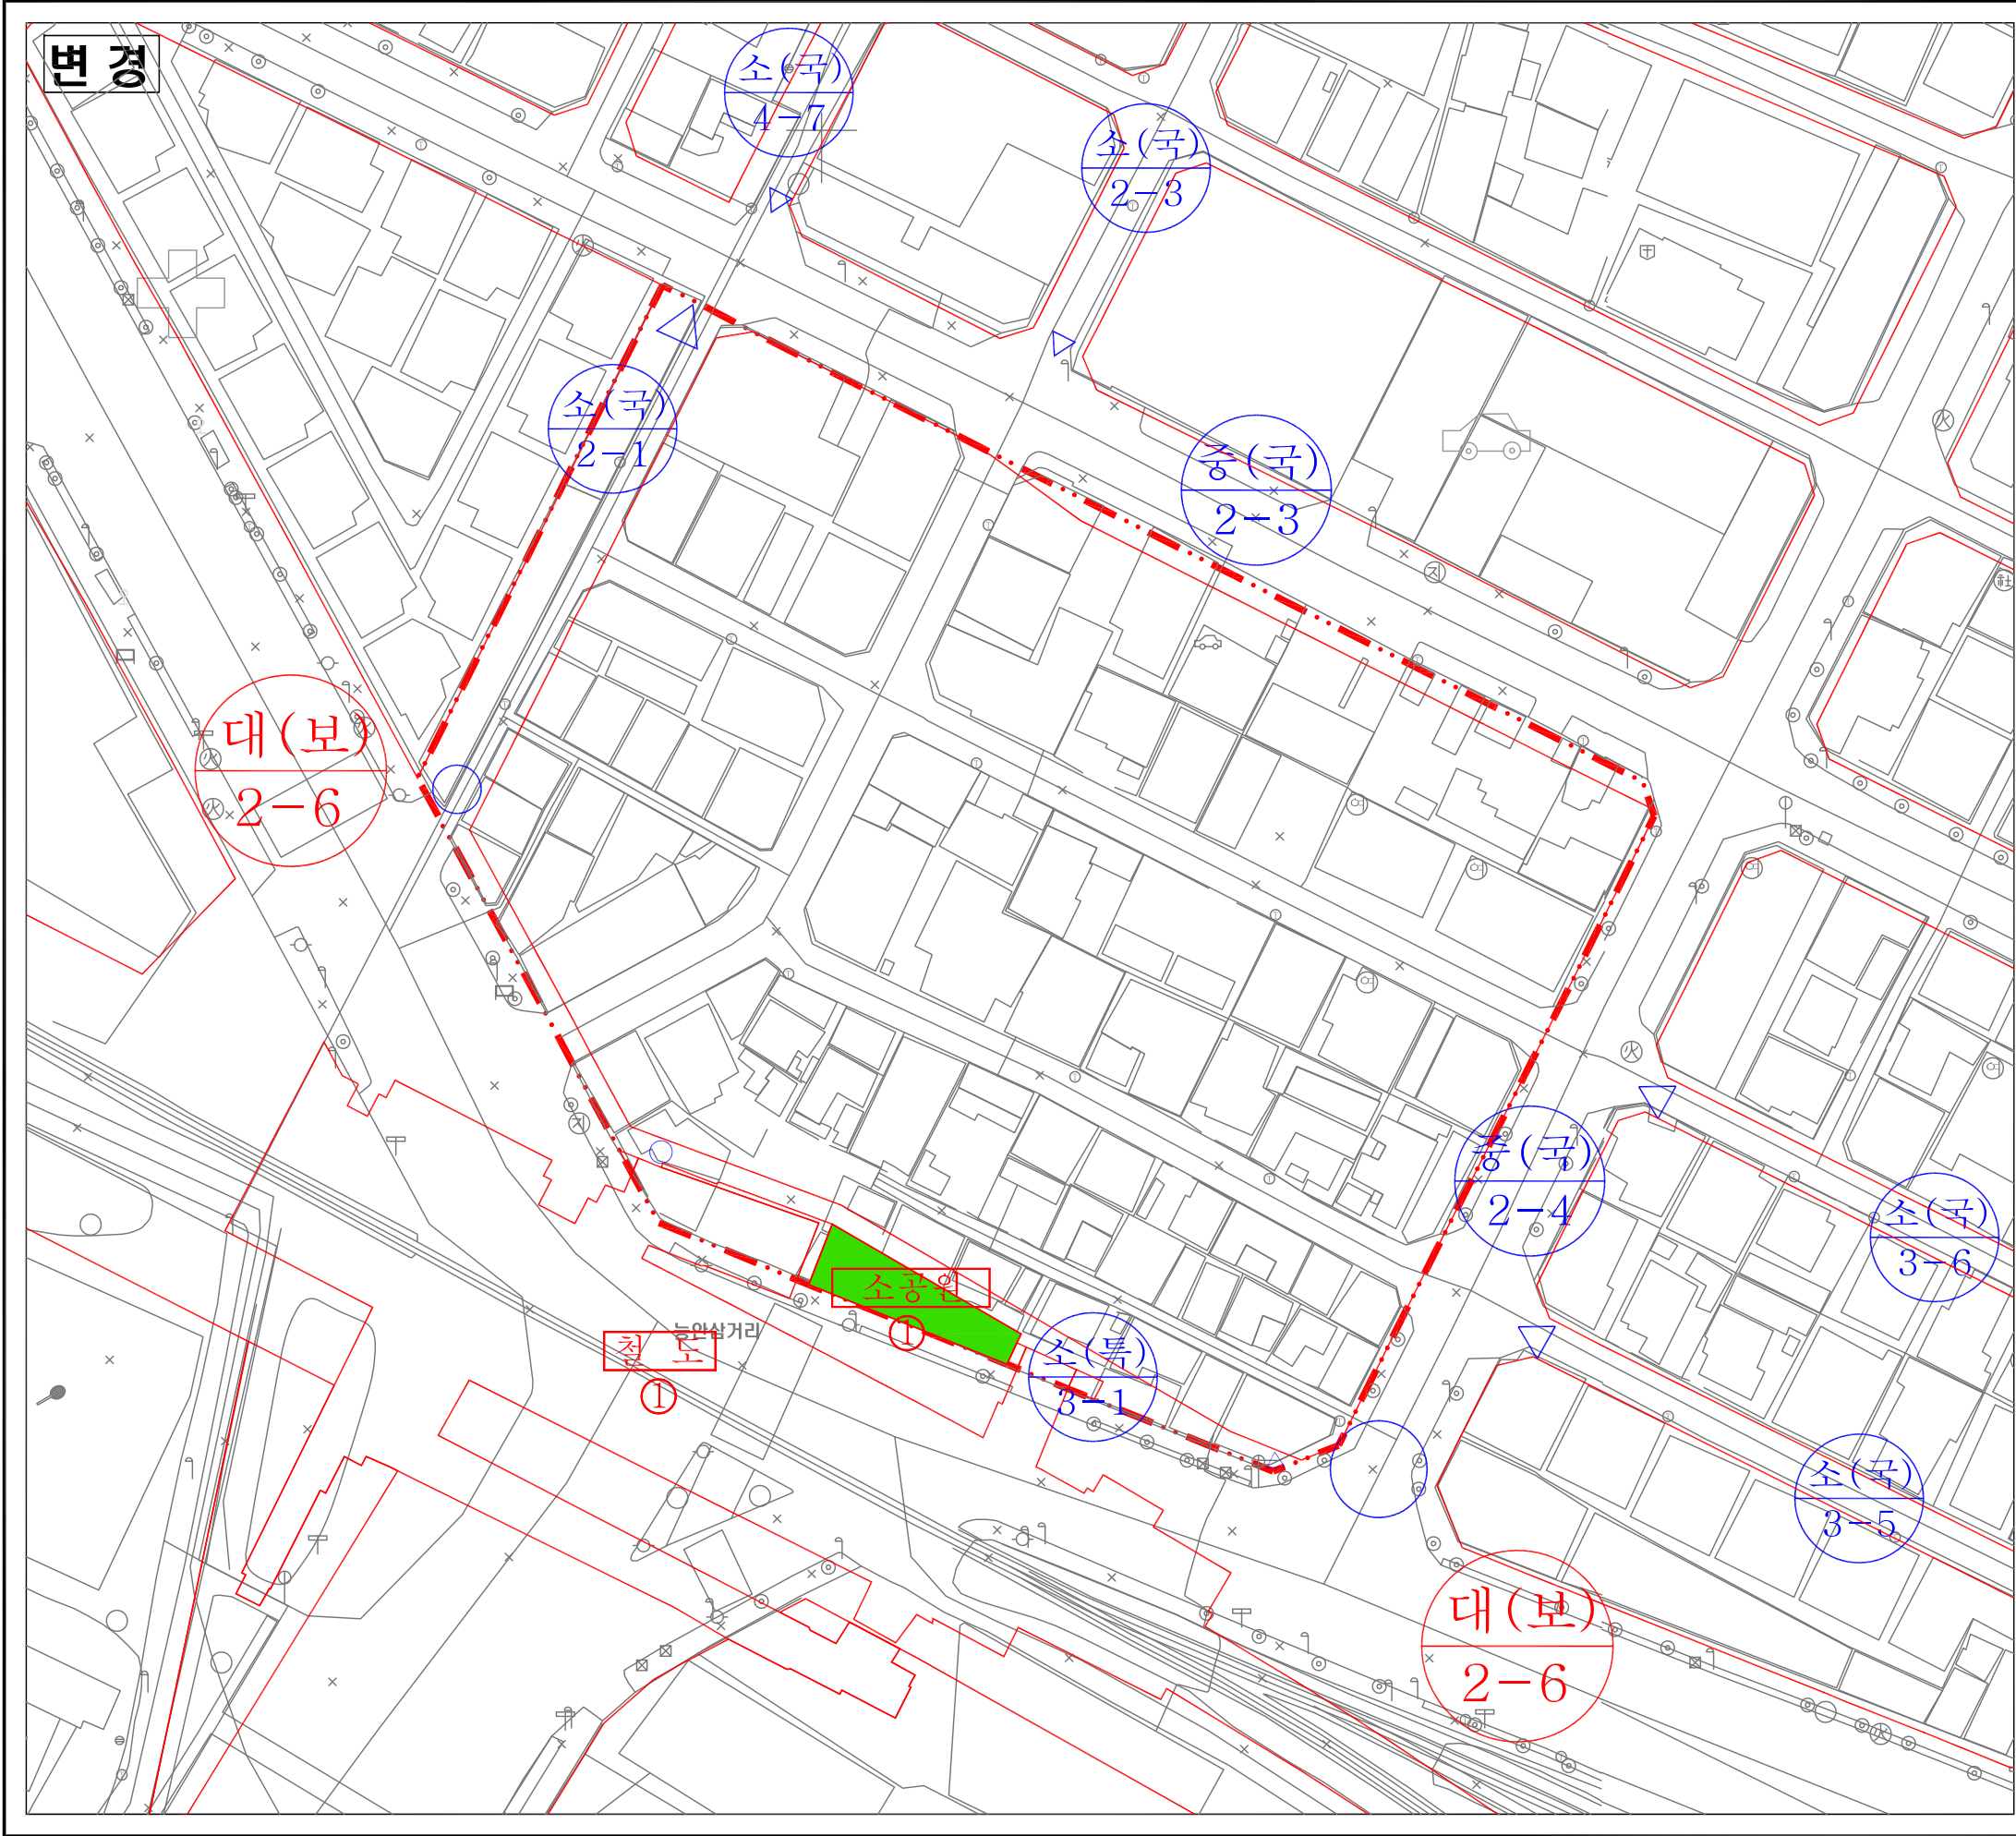


기반시설의 배치와 규모에 관한 도시관리계획 결정(변경)도

범례

- 지구단위계획구역
- 도시계획도로(광로, 대로)
- 도시계획도로(중로, 소로)
- 철도
- 공원

구분	입안권자			결정권자	
	작성자	1차 확인자	2차 확인자	1차 확인자	2차 확인자
소속	(유)서명	미추홀구 도시창생과	미추홀구 도시창생과	인천광역시 도시균형계획과	인천광역시 도시균형계획과
직위	대표이사	-	도시관리계획담당	-	지구단위계획담당
직명	-	지방시설주사	지방시설주사	지방시설주사	지방시설사무관
성명	김은희	최지순	심영주	정미현	이상영
확인인					

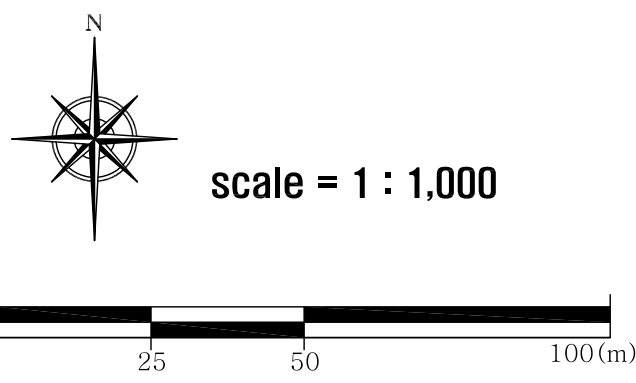


가구 및 획지의 규모와
조성에 관한 도시관리계획 결정도



범례


- 지구단위계획구역
- 1 가구번호
- 1-1 위치
- 주거복합용지
- 공공시설용지
- 획지
- 공동개발 권장

구분	입안권자			결정권자	
	작성자	1차 확인자	2차 확인자	1차 확인자	2차 확인자
소속	(유)서명	미추홀구 도시창생과	미추홀구 도시창생과	인천광역시 도시균형계획과	인천광역시 도시균형계획과
직위	대표이사	-	도시관리계획담당	-	지구단위계획담당
직명	-	지방시설주사	지방시설주사	지방시설주사	지방시설사무관
성명	김은희	최지순	심영주	정미현	이상영
확인인					

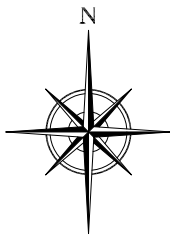

scale = 1 : 1,000

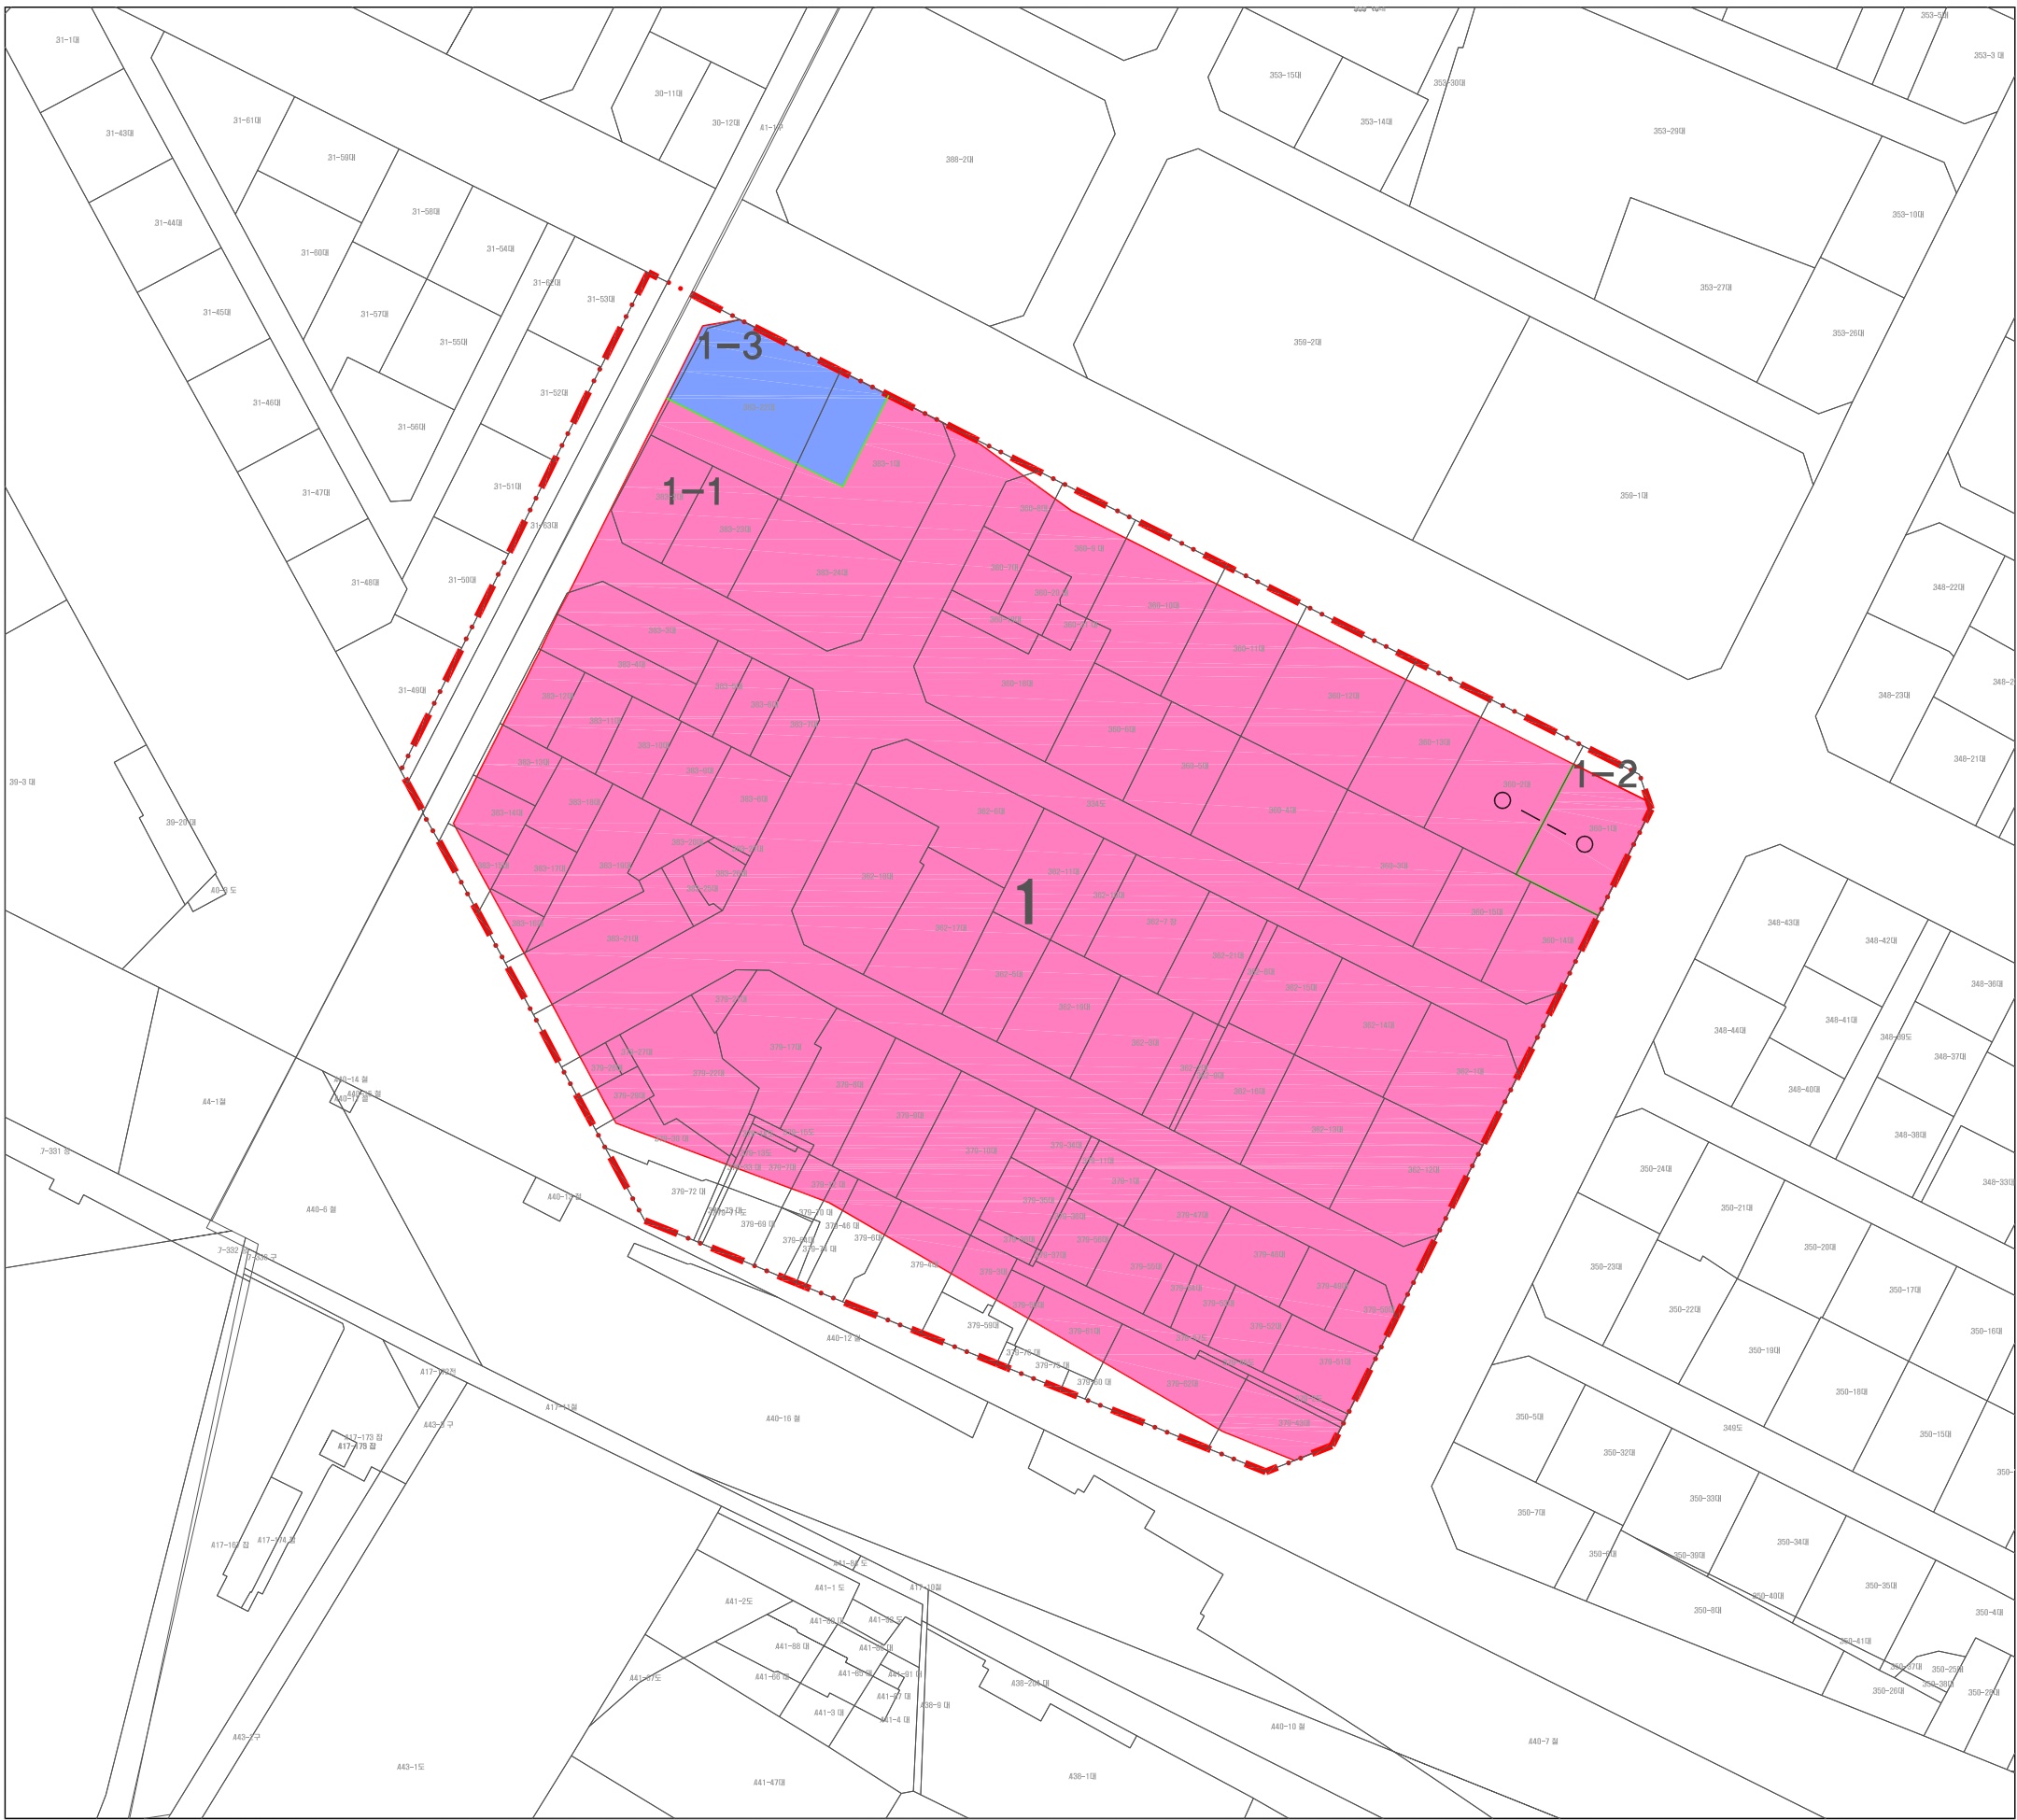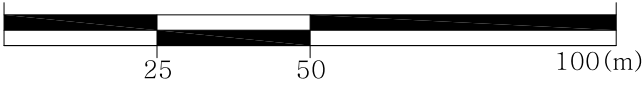

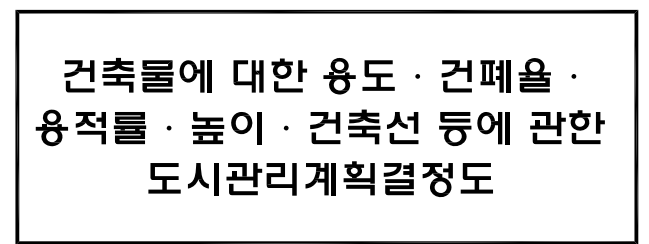


☐ 건축한계선

용도	
용적률	최고높이
건폐율	최저높이


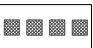
구분	입안권자			결정권자	
	작성자	1차 확인자	2차 확인자	1차 확인자	2차 확인자
소속	(유)서명	미추홀구 도시창생과	미추홀구 도시창생과	인천광역시 도시균형계획과	인천광역시 도시균형계획과
직위	대표이사	-	도시관리계획담당	-	지구단위계획담당
직명	-	지방시설주사	지방시설주사	지방시설주사	지방시설사무원
성명	김은희	최지순	심영주	정미현	이상영
확인인					

※ 건축물에 관한 지구단위계획 사항은 결정조서 계획내용 참조바람

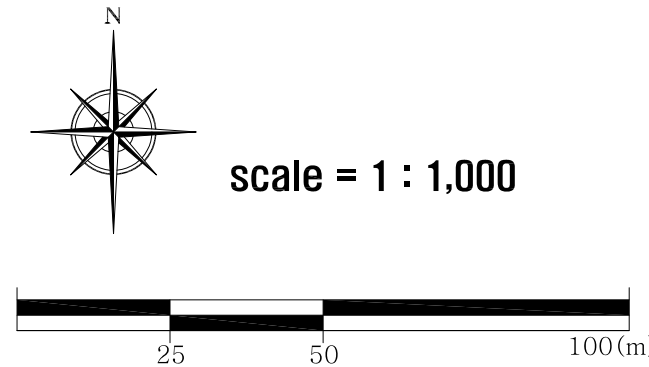


기타사항에 관한 도시관리계획 결정도


범 례

-  차량출입허용구간
-  공공보행통로


구분	입 안 권 자			결 정 권 자	
	작 성 자	1차 확인자	2차확인자	1차 확인자	2차 확인자
소속	(유)서 명	미추홀구 도시창생과	미추홀구 도시창생과	인천광역시 도시균형계획과	인천광역시 도시균형계획과
직위	대표이사	-	도시관리계획담당	-	지구단위계획담당
직명	-	지방시설주사	지방시설주사	지방시설주사	지방시설사무관
성명	김 은 회	최 지 순	심 영 주	정 미 현	이 상 영
확인인					

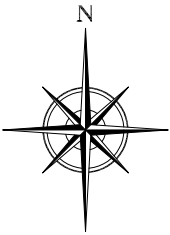

scale = 1 : 1,000

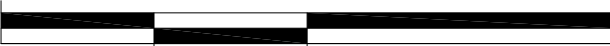


25 50 100(m)

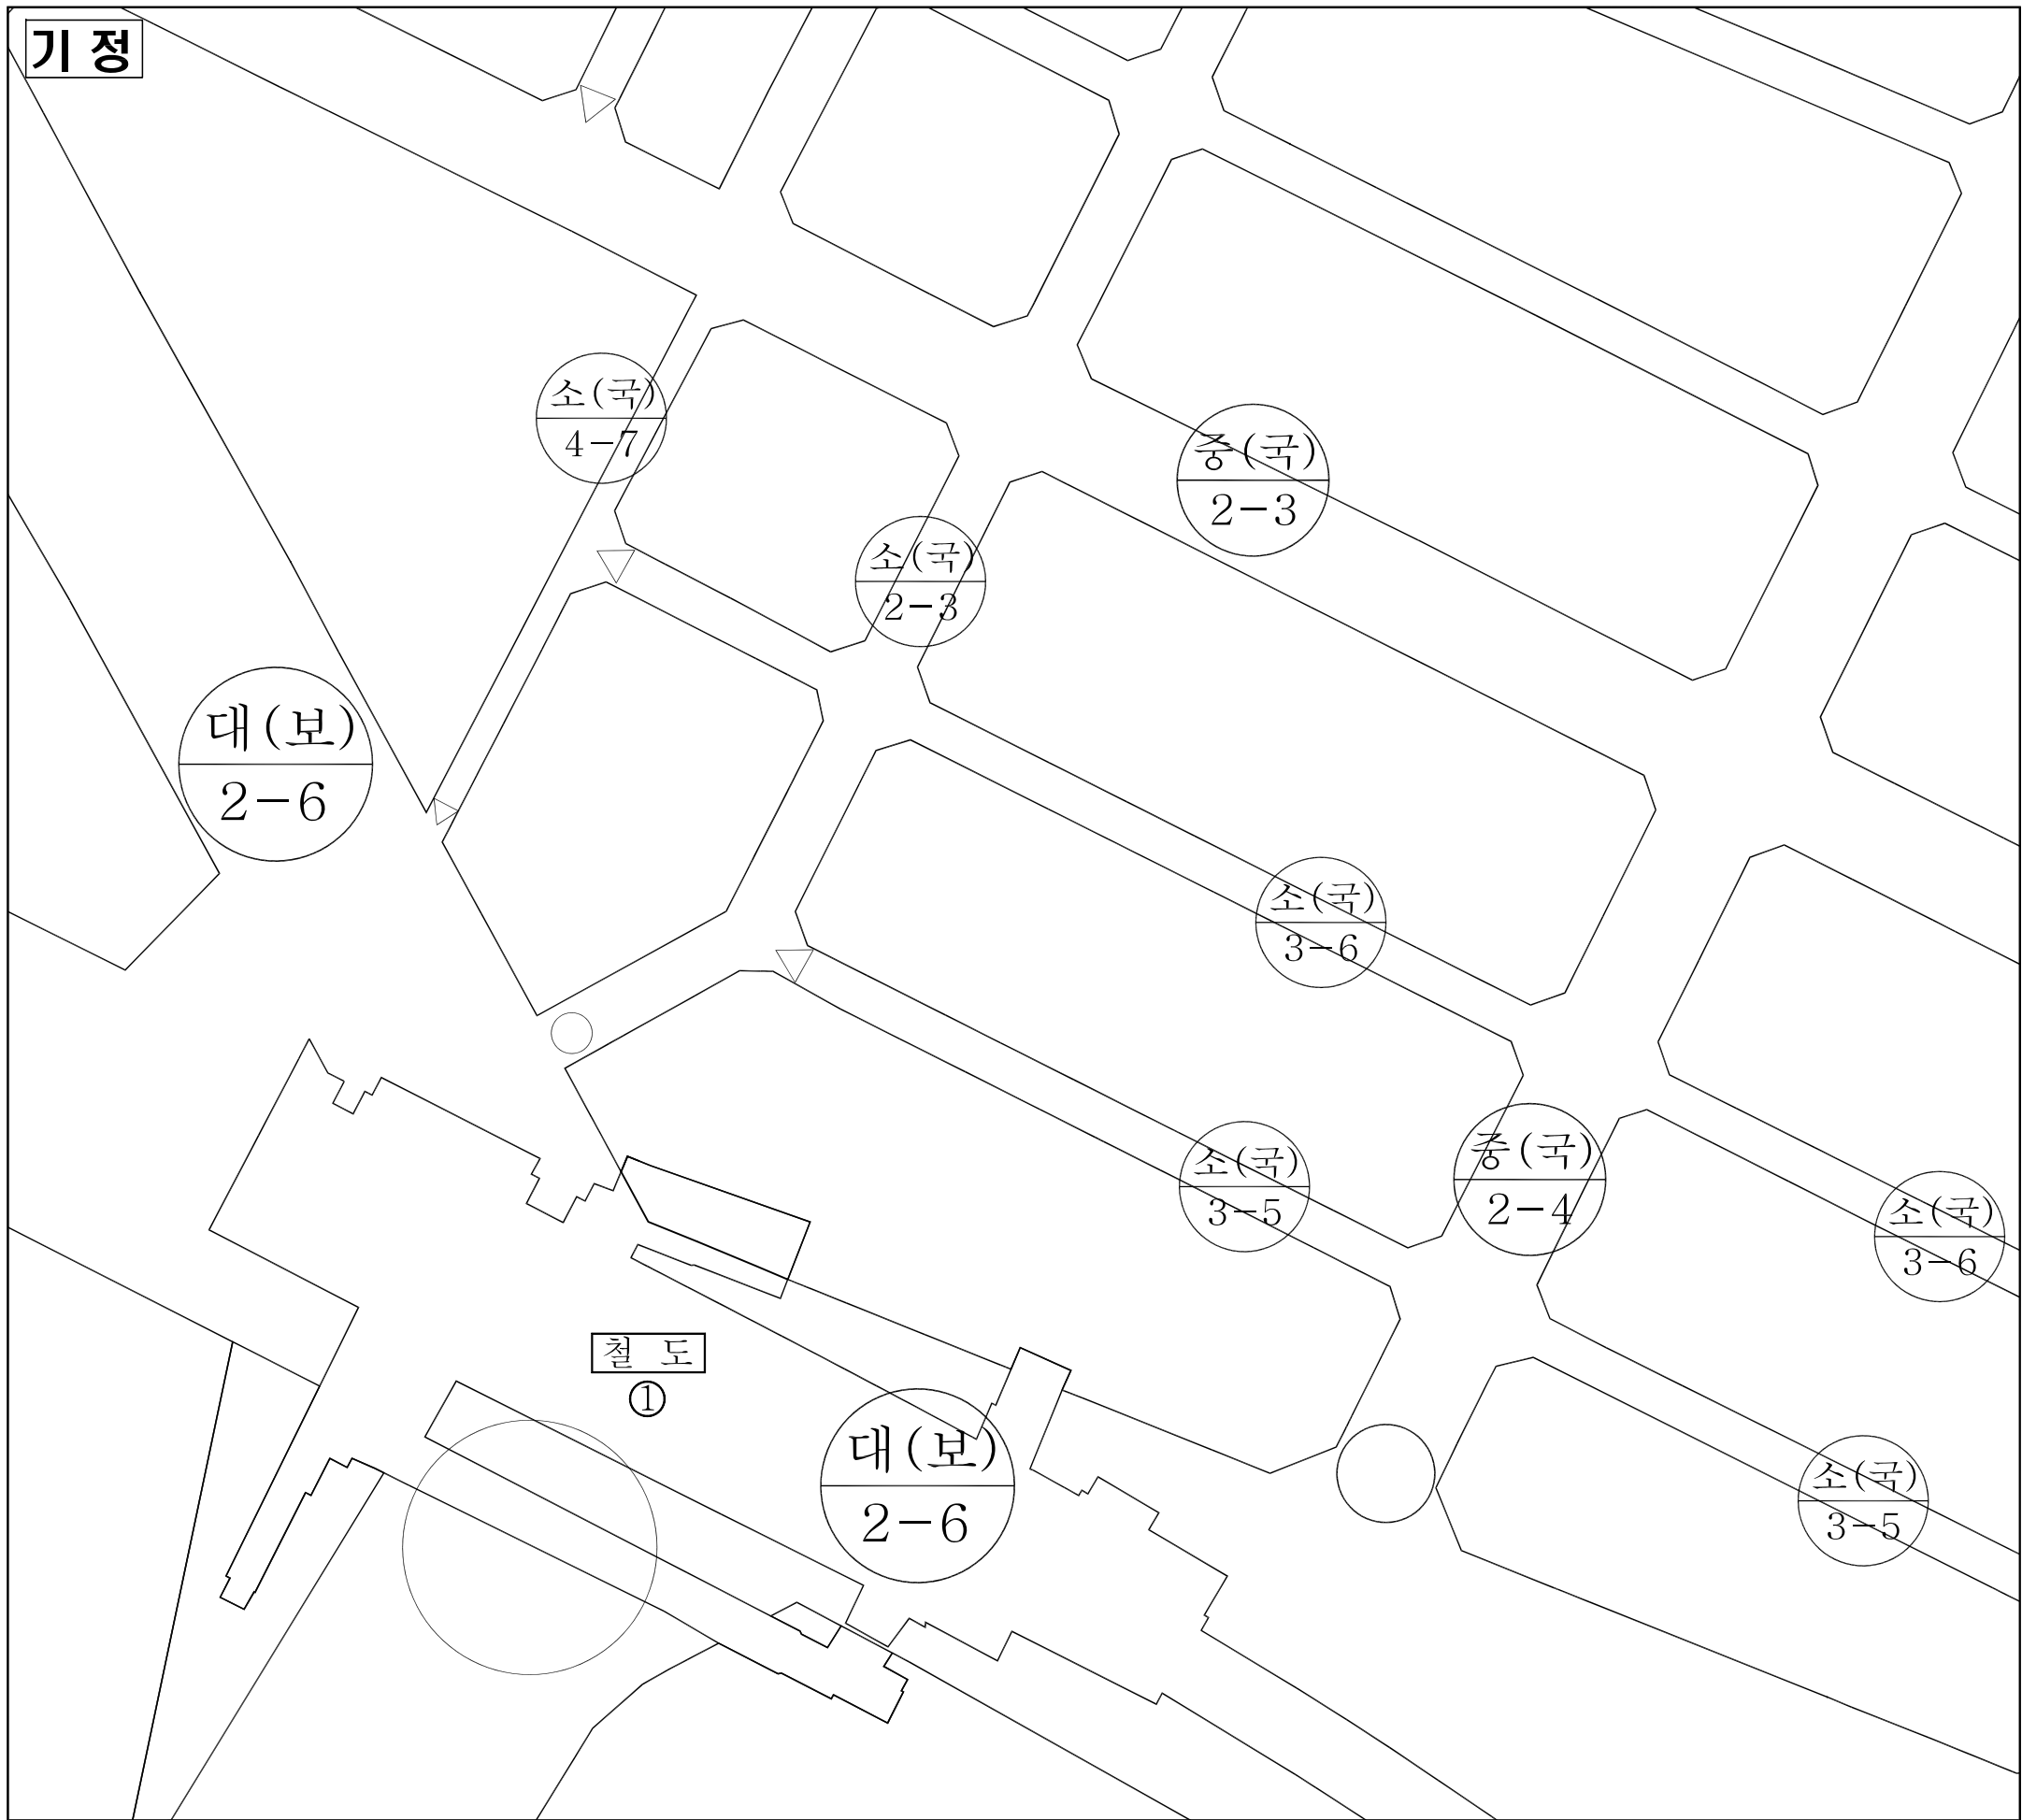


기반시설의 배치와 규모에 관한
도시관리계획 결정도

범례

- 도시계획도로(광로, 대로)
- 도시계획도로(중로, 소로)
- 철도

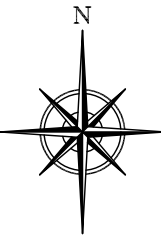

scale = 1 : 1,000

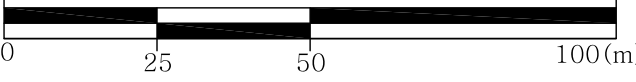


지구단위계획종합도

범례

- 지구단위계획구역
- 주거복합용지
- 공공시설용지
- 승의역
- 공원
- 1-1 위치
- 획지경계선
- 건축한계선
- 철도
- 차량출입허용구간
- 공공보행통로
- 공동개발

용도	
용적률	최고높이
건폐율	최저높이

* 건축물에 관한 지구단위계획 사항은 결정조서 계획내용 참조바람

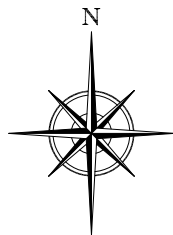

scale = 1 : 1,000

