


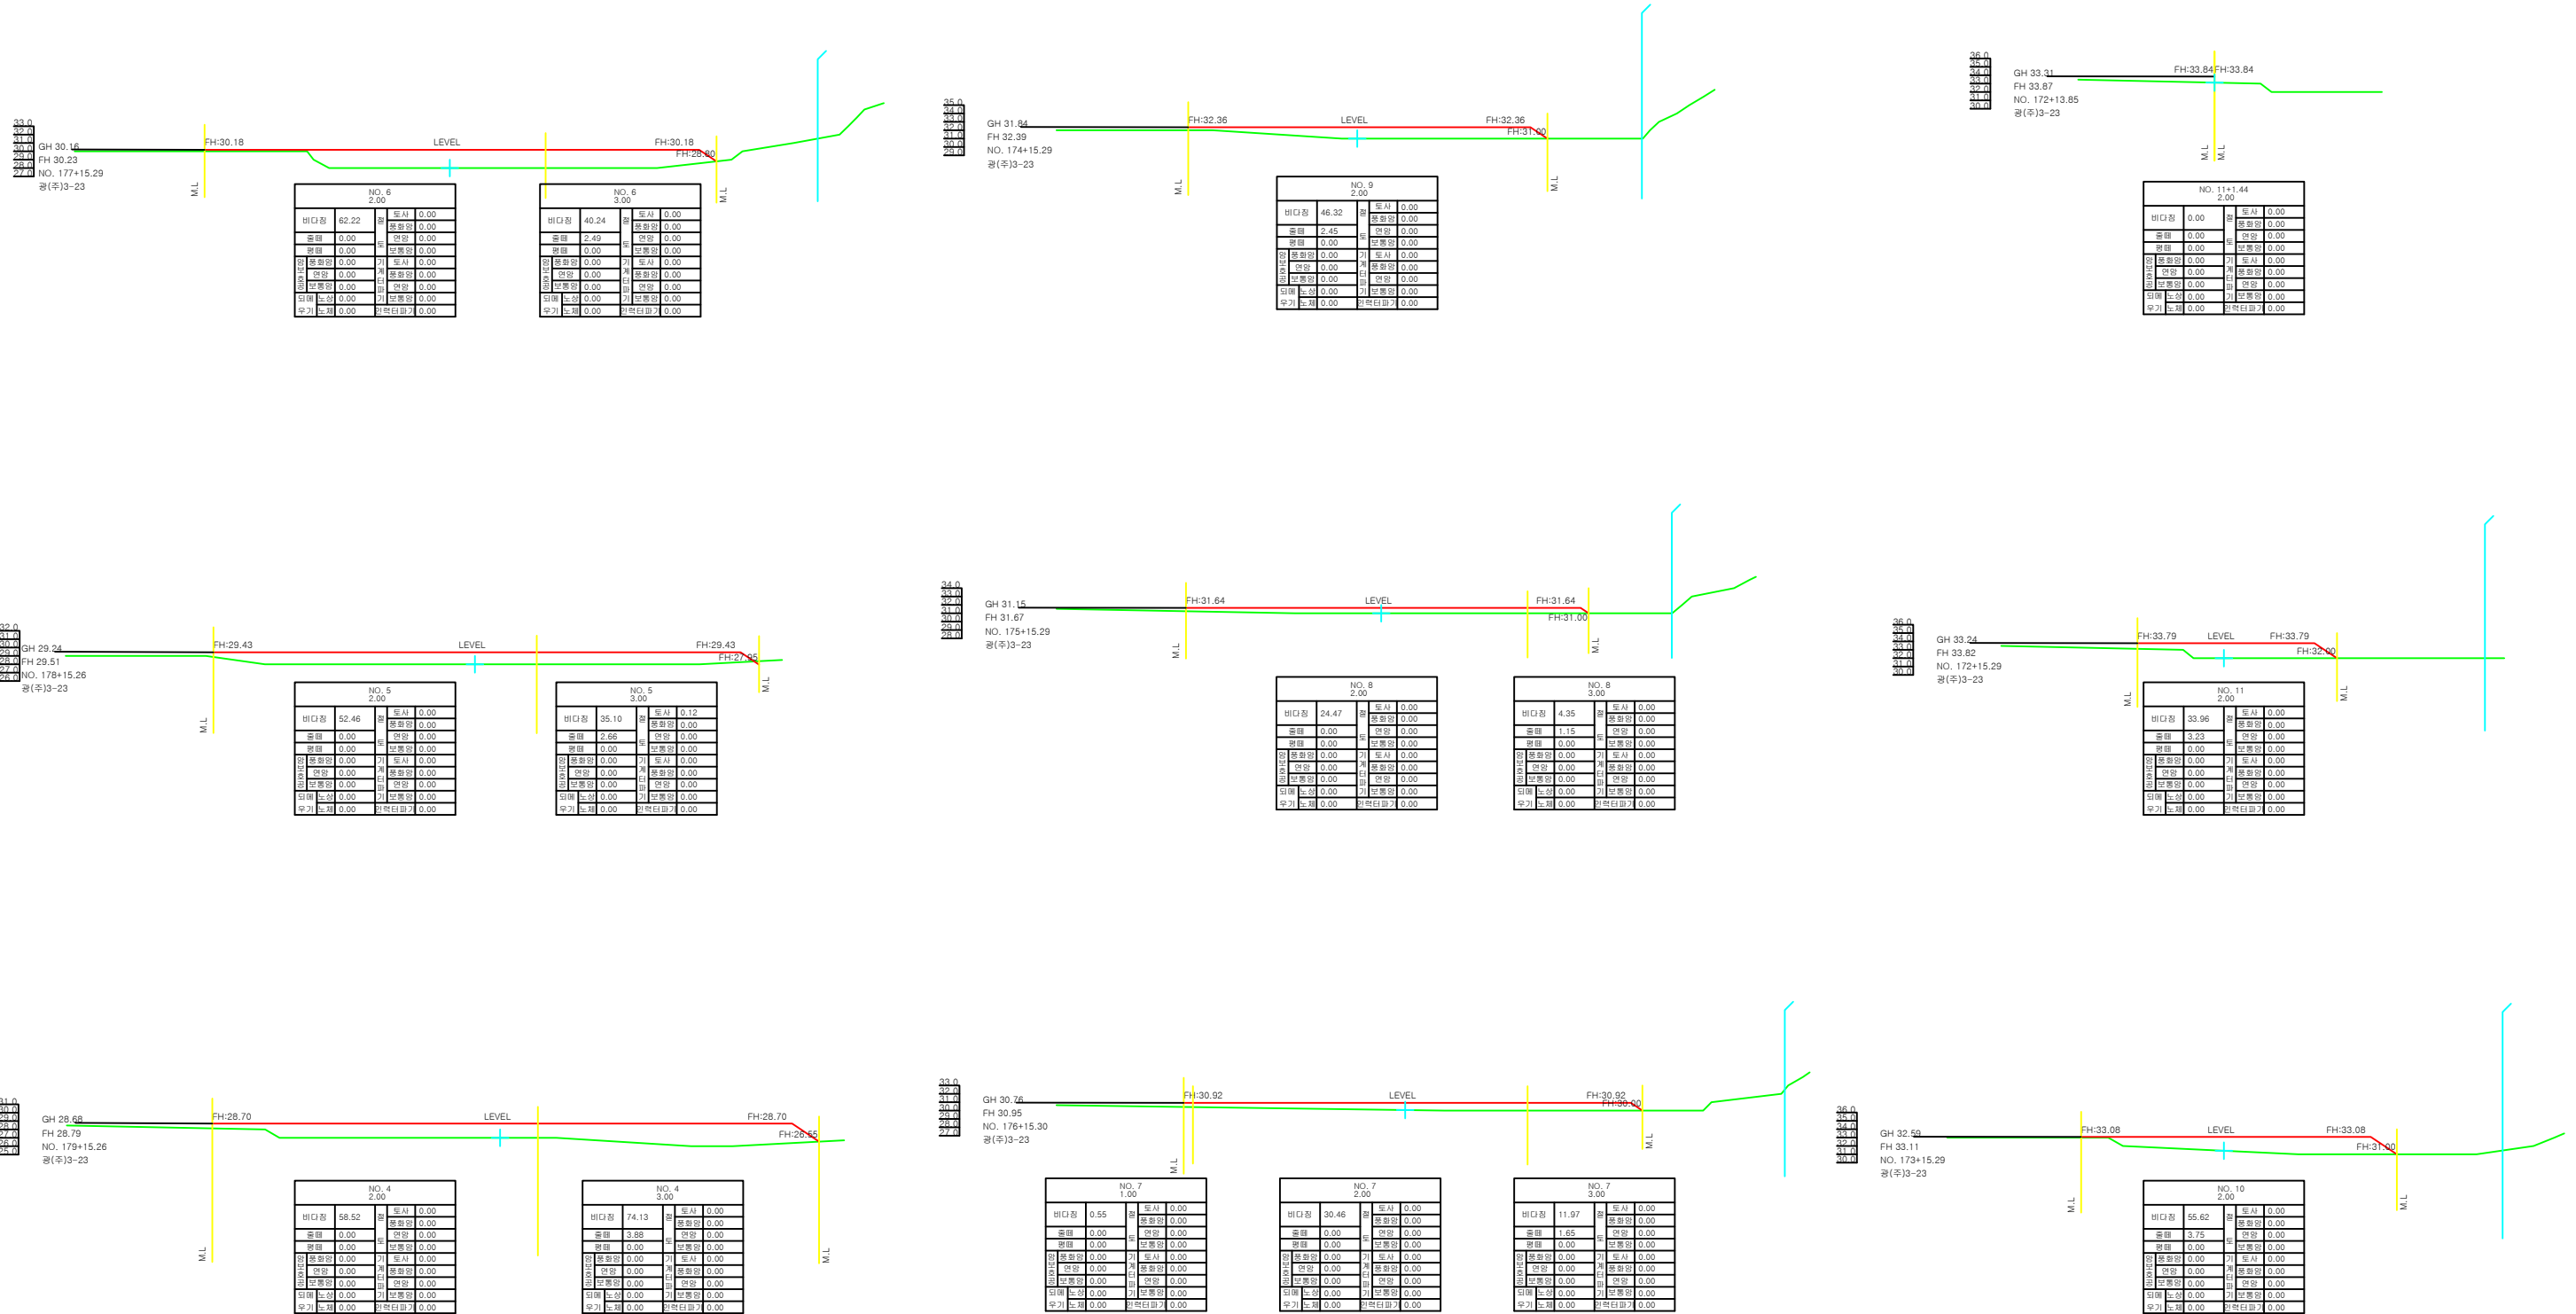

블럭형 단면도

업무17

S = 1 : 400



공 사 명			시 행 사			 주식회사 유 신			 주식회사 장 원			 한 국 토 지 주 택 공 사			일 자	축 척	공 종 : 토 공			도 면 번 호	Rev.	
인천검단지구 택지개발사업 도시시설물 및 우선시행분 조성공사			 한 국 토 지 주 택 공 사			작 성		검 토		승 인		담 당		차 장		부 장		2018. 01	S = 1 : 400	도면명 : 블럭형 단면도	2-152	
						김민재	김민재	성낙일	성낙일	최광식	최광식	한성룡	한성룡	최현만	최현만	김도암	김도암					