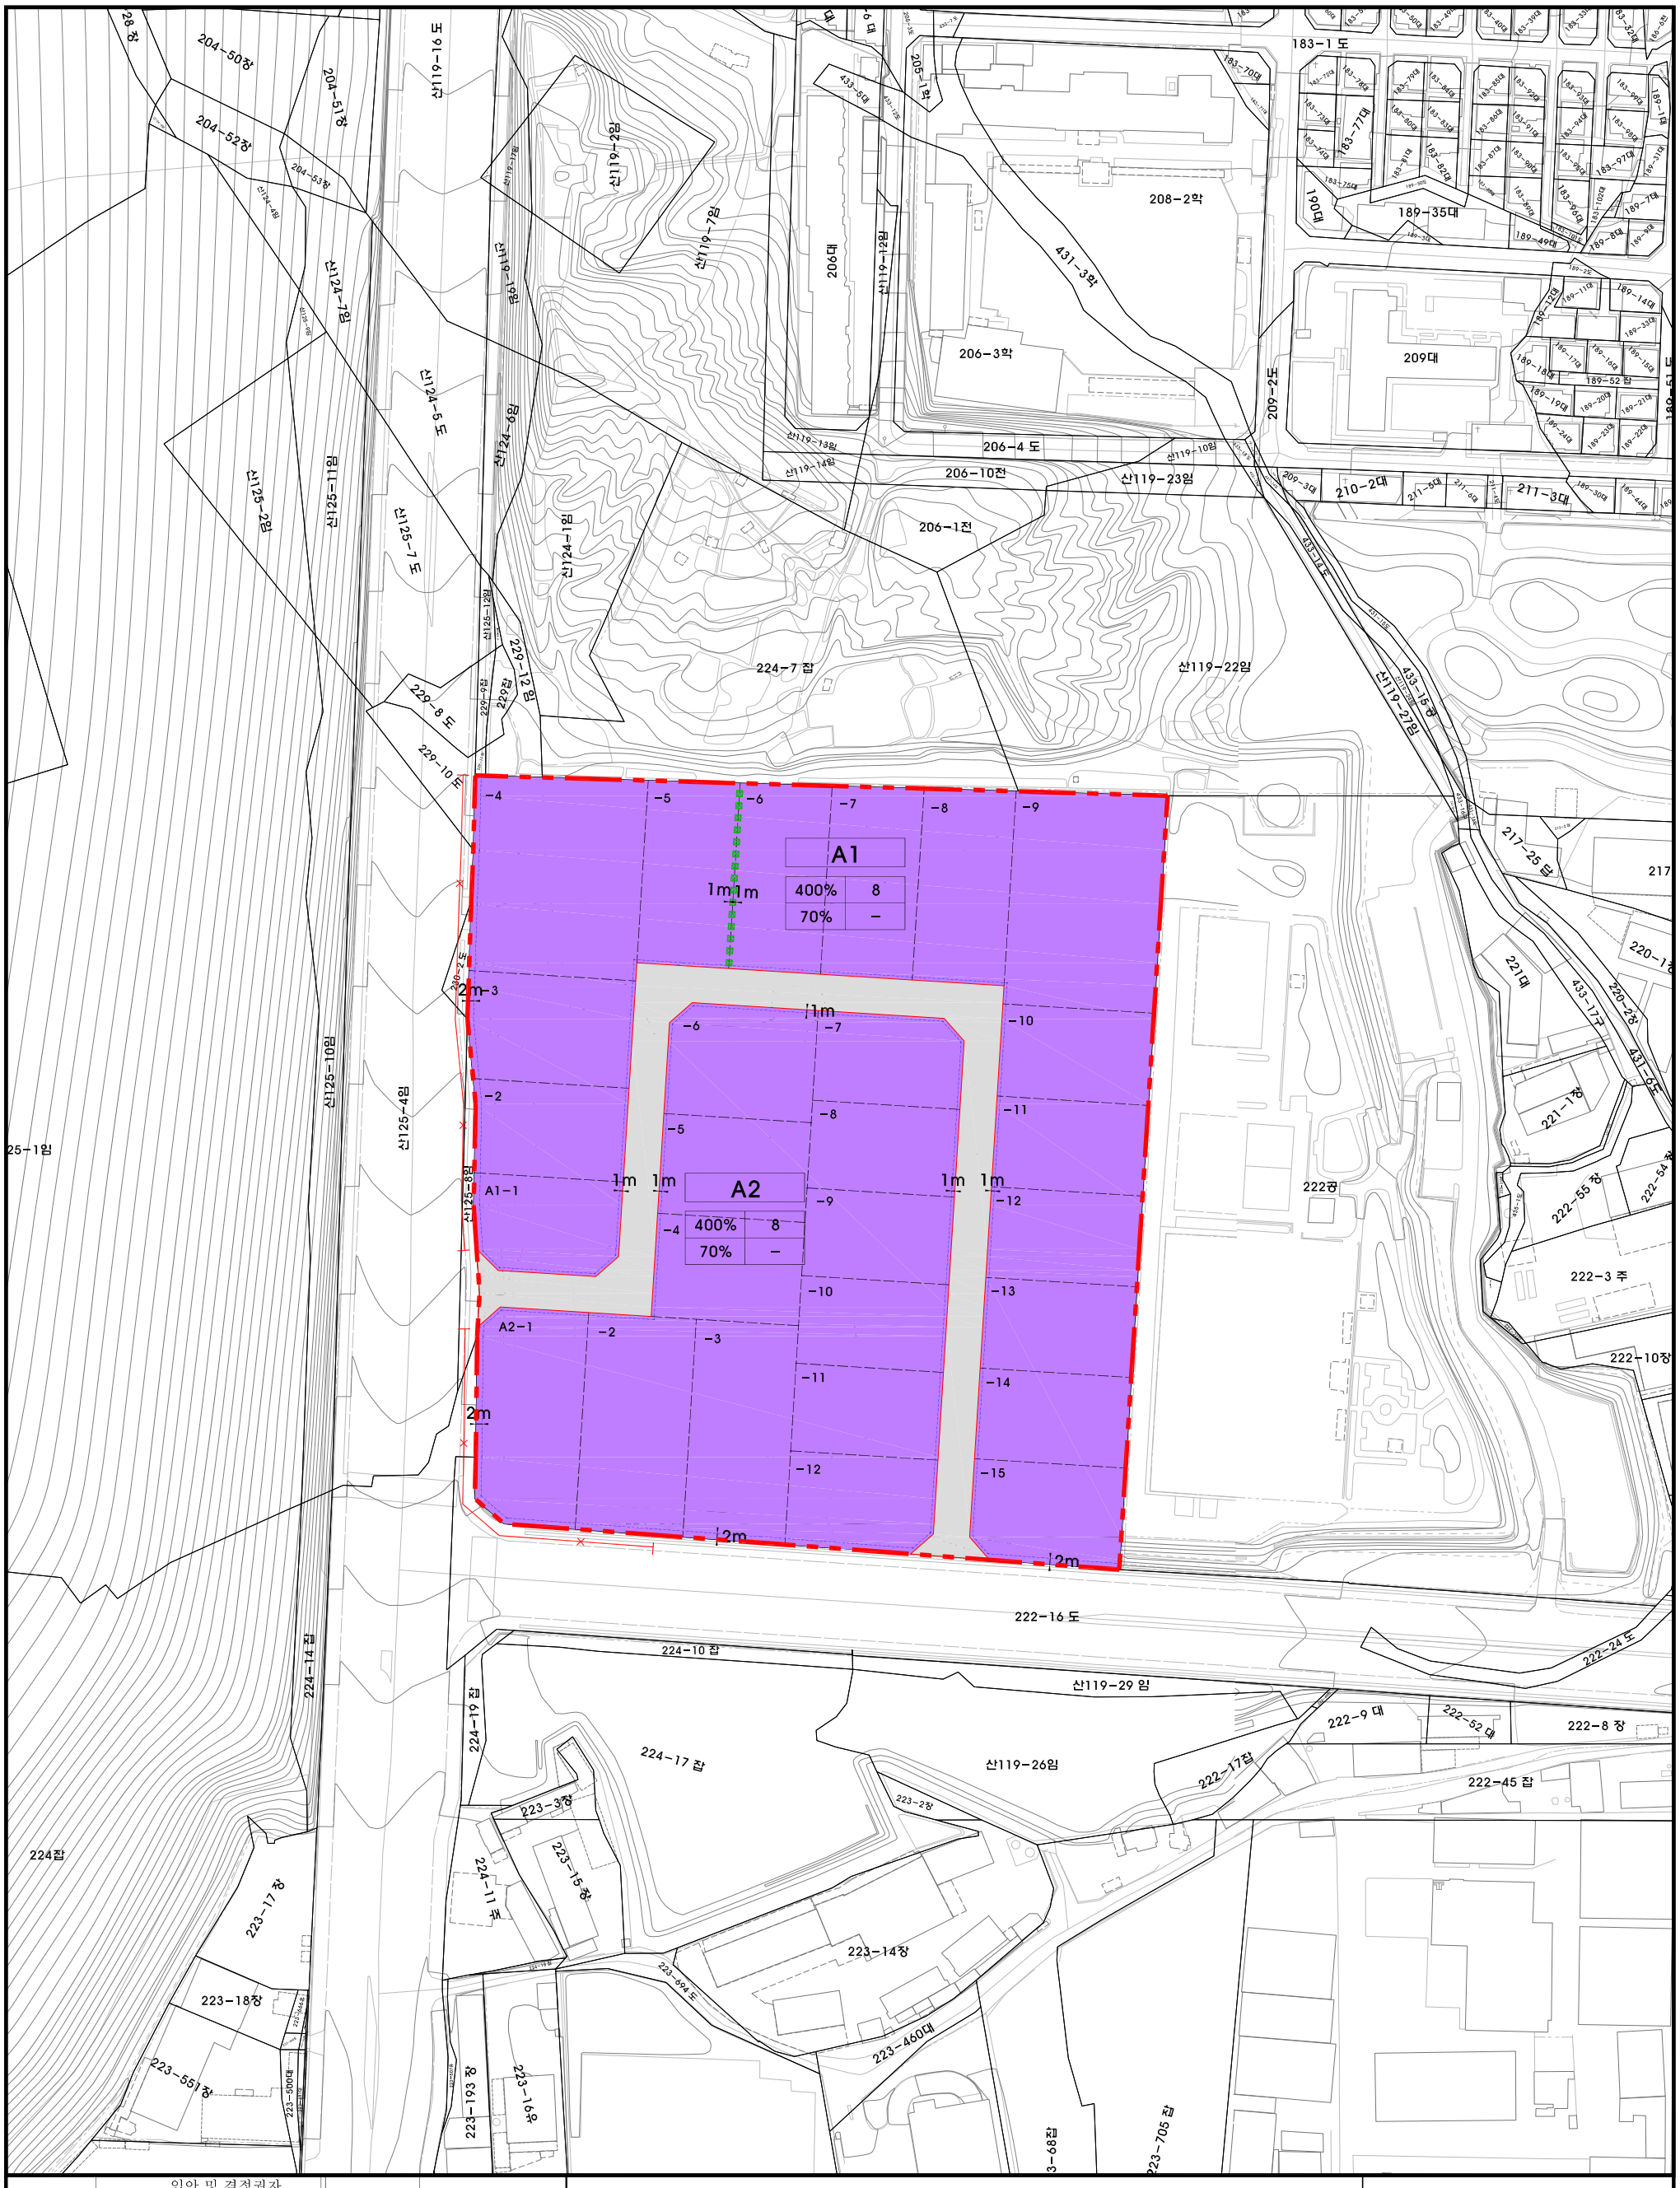

구 분	입안 및 결정권자	
	1차 확인자	2차 확인자
소 속	인천광역시 도시계획과	인천광역시 도시계획과
직 위	–	도시계획담당
직 명	지방시설 주 사	지방시설 사 무 관
성 명	나 승 일	이 철
확인인		

지 정 권 자	인 천 광 역 시 장
지 정 일 자	2017년 11월 27일
고 시 년 도	2017년 11월 27일
고 시 번 호	인천광역시 고시 제2017-279호
작 성 자	인 천 광 역 시 장
작성년월일	2017년 11월 27일
저작권소유 및 발행자	인 천 광 역 시 장

건축물 등에 관한 도시관리계획 결정도

지구단위계획구역
가 구 번 호 (A1)
필 지 선
건 축 한 계 선
차량진출입불허구간
공공보행통로
건폐율, 용적률
최고층수, 최저층수

N

0 10 45 90 (m)