


변경

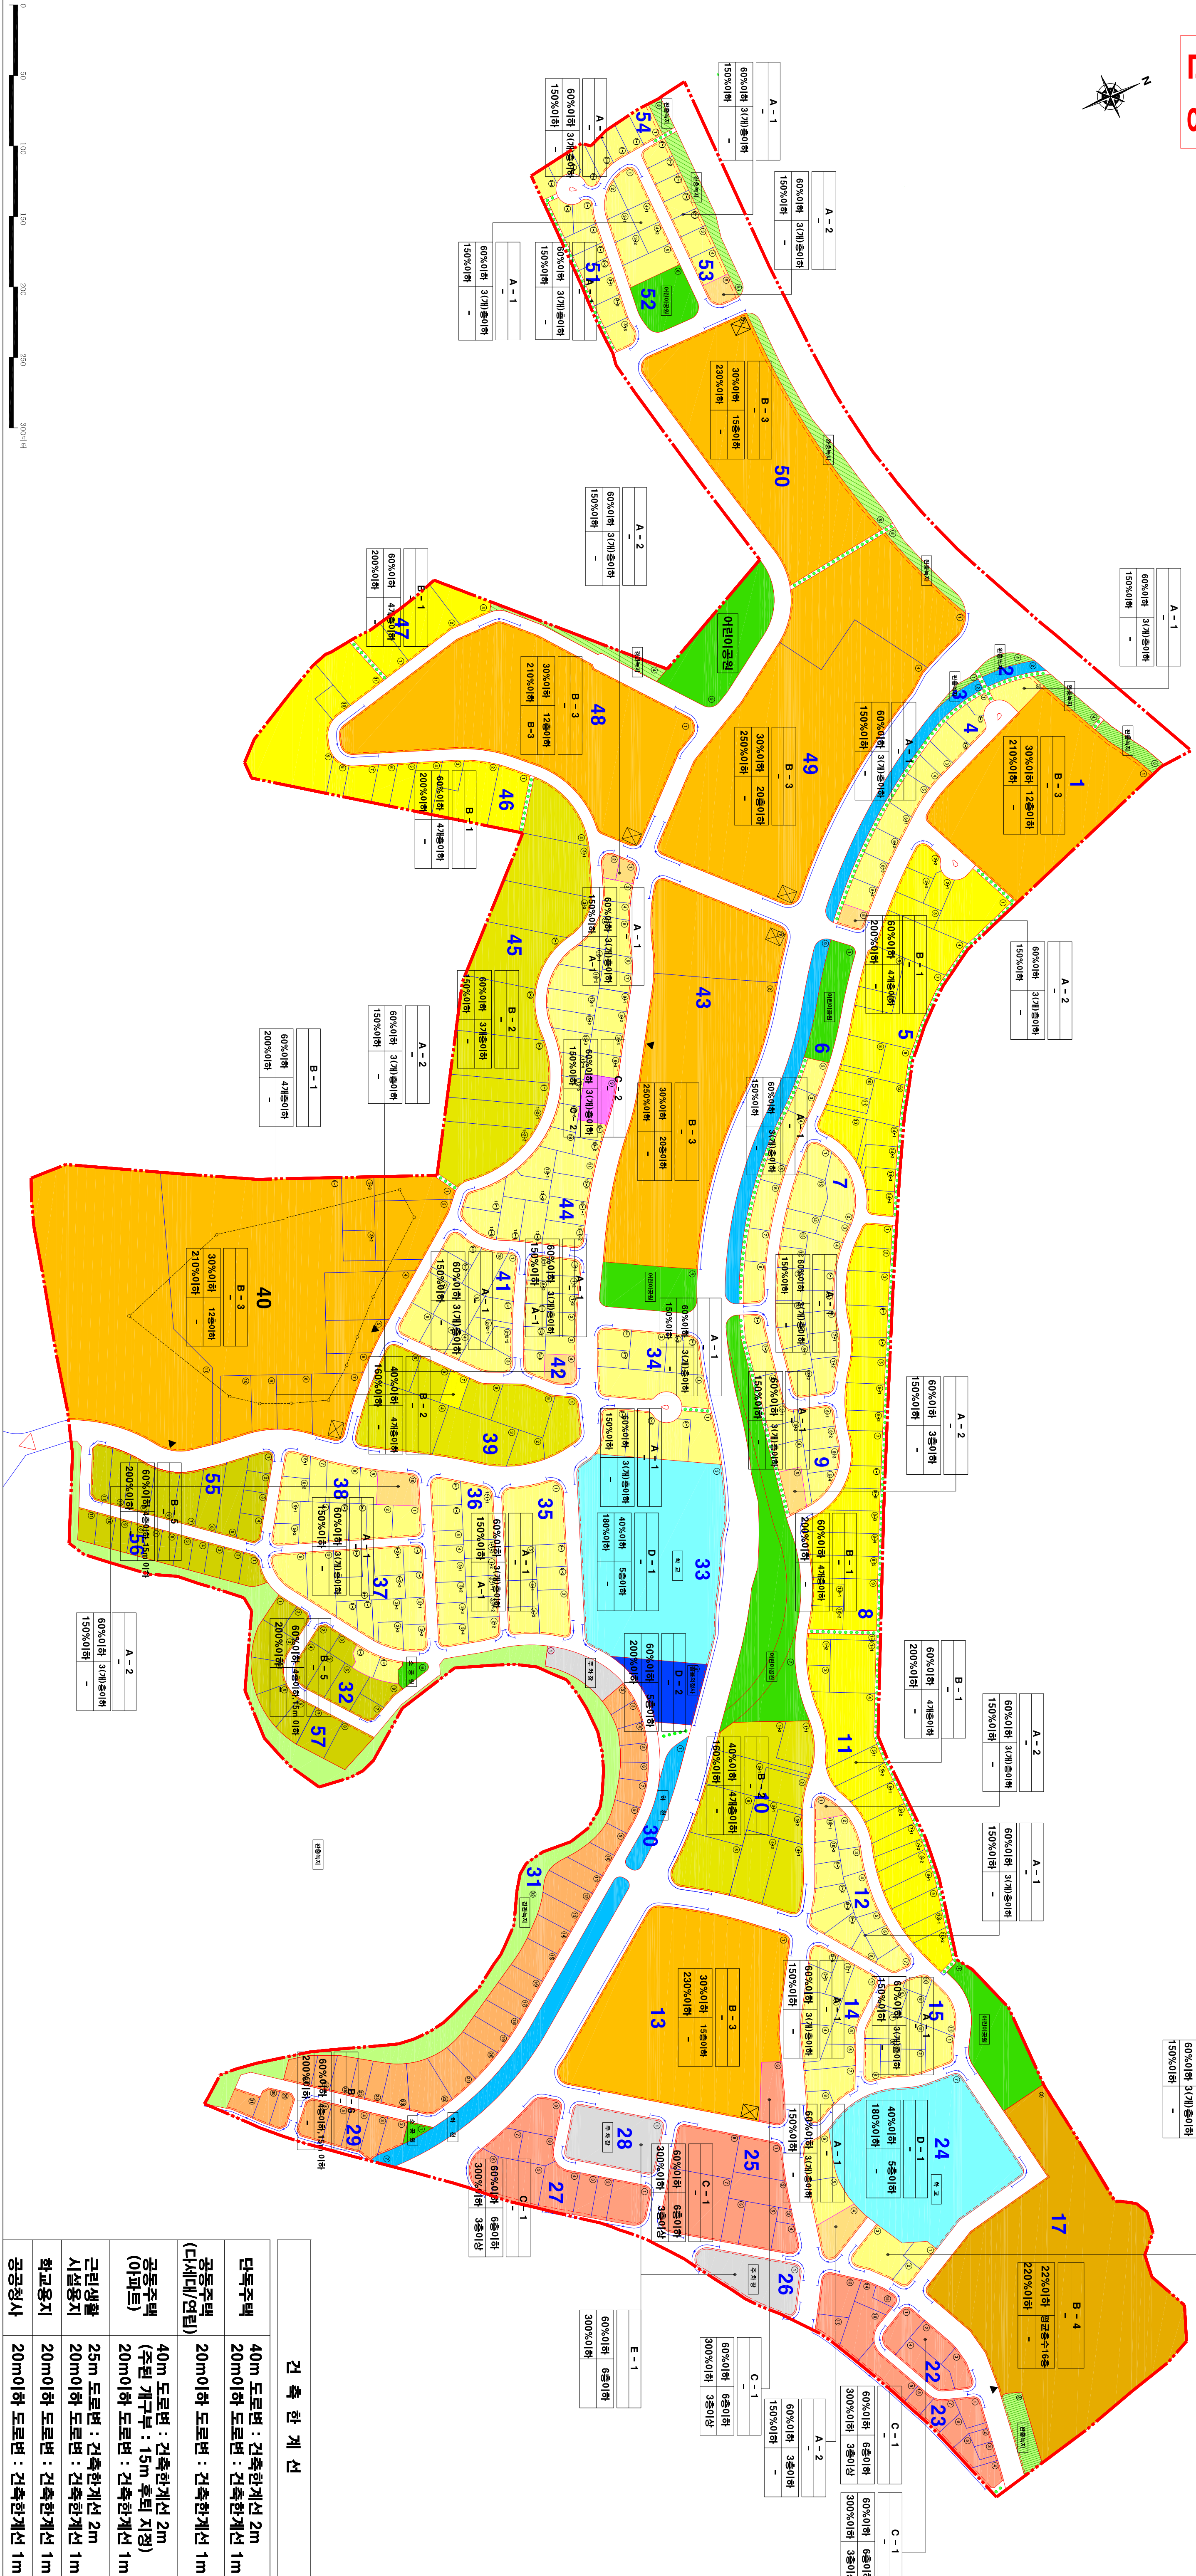

구 분	A-1	A-2	B-1	B-2	B-3	B-4	B-5	B-6	C-1	C-2	D-1	D-2	E-1
건폐율(%)	60%이하	60%이하	60%이하	60%이하	40%이하 (0.39배)	22%이하	60%이하	60%이하	60%이하	60%이하	40%이하	60%이하	60%이하
용적률(%)	150%이하	150%이하	200%이하	200%이하	150%이하 230%이하 (1.20배) 160%이하 230%이하 (1.20배)	220%이하	200%이하	300%이하	150%이하	180%이하	200%이하	300%이하	300%이하
---	지구단위계획구역	제2종일반주거지역(A-1)	준주거지역(C-1)
—	건축한계선	제2종일반주거지역(A-2)	제2종일반주거지역(C-2)
—	계획경계선	제2종일반주거지역(B-1)	교도(1)
—	보행자전용도로	제2종일반주거지역(B-2)	공용의정시(0-2)
—	별지공원(경장)	제2종일반주거지역(B-3)	주거정(1-1)
—	공동건축(경장)	제2종일반주거지역(B-4)	공원
—	차량통행제한구간	제2종일반주거지역(B-5)	녹지
—	차량통행제한(경장)	제2종일반주거지역(B-6)	하천

허용용도	최고높이
건폐율	최저높이
용적률	최저높이

마전지구 지구단위계획 결정 변경(안)

- 획지 및 건축물 등에 관한 부분 -

구분	규칙
단독주택	40m 도로변 : 건축한계선 2m 20m이하 도로변 : 건축한계선 1m
공동주택 (다세대/연립)	40m 도로변 : 건축한계선 2m (주된 개구부 : 15m 후퇴 지점) 20m이하 도로변 : 건축한계선 1m
근린생활 시설용지	25m 도로변 : 건축한계선 2m 20m이하 도로변 : 건축한계선 1m
학교용지	20m이하 도로변 : 건축한계선 1m
공공청사	20m이하 도로변 : 건축한계선 1m