블럭횡단면도

S = 1 : 400

업무17

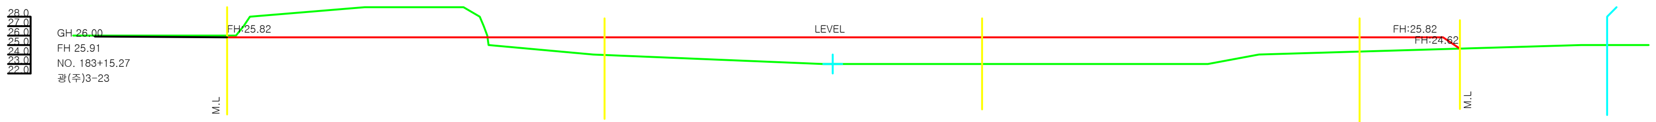

NO. 0 2.00					
비다짐		16.87	절토	토사	73.40
				풍화암	0.00
줄떼		0.00		연암	0.00
평떼		0.00		보통암	0.00
암보호공	풍화암	0.00	기계터파기	토사	0.00
	연암	0.00		풍화암	0.00
	보통암	0.00		연암	0.00
되메우기	노상	0.00		보통암	0.00
	노체	0.00	인력터파기		0.00

NO. 0 3.00					
비다짐		101.67	절토	토사	0.00
				풍화암	0.00
줄떼		0.00		연암	0.00
평떼		0.00		보통암	0.00
암보호공	풍화암	0.00	기계터파기	토사	0.00
	연암	0.00		풍화암	0.00
	보통암	0.00		연암	0.00
되메우기	노상	0.00		보통암	0.00
	노체	0.00	인력터파기		0.00

NO. 0 4.00					
비다짐		97.63	절토	토사	0.00
				풍화암	0.00
줄떼		0.00		연암	0.00
평떼		0.00		보통암	0.00
암보호공	풍화암	0.00	기계터파기	토사	0.00
	연암	0.00		풍화암	0.00
	보통암	0.00		연암	0.00
되메우기	노상	0.00		보통암	0.00
	노체	0.00	인력터파기		0.00

NO. 0 5.00					
비다짐		13.27	절토	토사	0.00
				풍화암	0.00
줄떼		2.15		연암	0.00
평떼		0.00		보통암	0.00
암보호공	풍화암	0.00	기계터파기	토사	0.00
	연암	0.00		풍화암	0.00
	보통암	0.00		연암	0.00
되메우기	노상	0.00		보통암	0.00
	노체	0.00	인력터파기		0.00

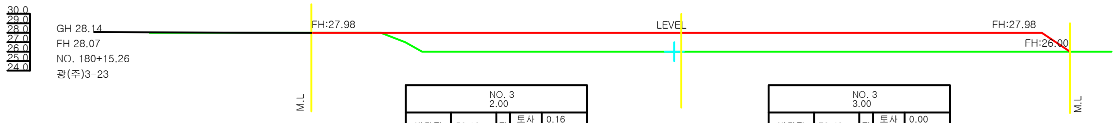

NO. 3 2.00					
비다짐		58.18	절토	토사	0.16
				풍화암	0.00
줄떼		0.00		연암	0.00
평떼		0.00		보통암	0.00
암보호공	풍화암	0.00	기계터파기	토사	0.00
	연암	0.00		풍화암	0.00
	보통암	0.00		연암	0.00
되메우기	노상	0.00		보통암	0.00
	노체	0.00	인력터파기		0.00

NO. 3 3.00					
비다짐		78.48	절토	토사	0.00
				풍화암	0.00
줄떼		3.57		연암	0.00
평떼		0.00		보통암	0.00
암보호공	풍화암	0.00	기계터파기	토사	0.00
	연암	0.00		풍화암	0.00
	보통암	0.00		연암	0.00
되메우기	노상	0.00		보통암	0.00
	노체	0.00	인력터파기		0.00

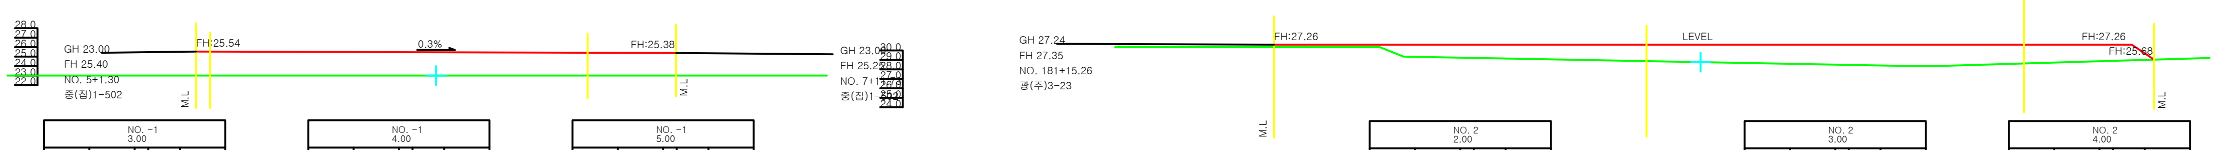

NO. -1 3.00					
비다짐		3.76	절토	토사	0.00
				풍화암	0.00
줄떼		0.00		연암	0.00
평떼		0.00		보통암	0.00
암보호공	풍화암	0.00	기계터파기	토사	0.00
	연암	0.00		풍화암	0.00
	보통암	0.00		연암	0.00
되메우기	노상	0.00		보통암	0.00
	노체	0.00	인력터파기		0.00

NO. -1 4.00					
비다짐		98.87	절토	토사	0.00
				풍화암	0.00
줄떼		0.00		연암	0.00
평떼		0.00		보통암	0.00
암보호공	풍화암	0.00	기계터파기	토사	0.00
	연암	0.00		풍화암	0.00
	보통암	0.00		연암	0.00
되메우기	노상	0.00		보통암	0.00
	노체	0.00	인력터파기		0.00

NO. -1 5.00					
비다짐		22.46	절토	토사	0.00
				풍화암	0.00
줄떼		0.00		연암	0.00
평떼		0.00		보통암	0.00
암보호공	풍화암	0.00	기계터파기	토사	0.00
	연암	0.00		풍화암	0.00
	보통암	0.00		연암	0.00
되메우기	노상	0.00		보통암	0.00
	노체	0.00	인력터파기		0.00

NO. 2 2.00					
비다짐		43.30	절토	토사	0.00
				풍화암	0.00
줄떼		0.00		연암	0.00
평떼		0.00		보통암	0.00
암보호공	풍화암	0.00	기계터파기	토사	0.00
	연암	0.00		풍화암	0.00
	보통암	0.00		연암	0.00
되메우기	노상	0.00		보통암	0.00
	노체	0.00	인력터파기		0.00

NO. 2 3.00					
비다짐		81.63	절토	토사	0.00
				풍화암	0.00
줄떼		0.00		연암	0.00
평떼		0.00		보통암	0.00
암보호공	풍화암	0.00	기계터파기	토사	0.00
	연암	0.00		풍화암	0.00
	보통암	0.00		연암	0.00
되메우기	노상	0.00		보통암	0.00
	노체	0.00	인력터파기		0.00

NO. 2 4.00					
비다짐		22.69	절토	토사	0.00
				풍화암	0.00
줄떼		2.85		연암	0.00
평떼		0.00		보통암	0.00
암보호공	풍화암	0.00	기계터파기	토사	0.00
	연암	0.00		풍화암	0.00
	보통암	0.00		연암	0.00
되메우기	노상	0.00		보통암	0.00
	노체	0.00	인력터파기		0.00

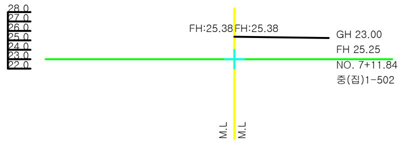

NO. -1 5.00					
비다짐		22.46	절토	토사	0.00
				풍화암	0.00
줄떼		0.00		연암	0.00
평떼		0.00		보통암	0.00
암보호공	풍화암	0.00	기계터파기	토사	0.00
	연암	0.00		풍화암	0.00
	보통암	0.00		연암	0.00
되메우기	노상	0.00		보통암	0.00
	노체	0.00	인력터파기		0.00

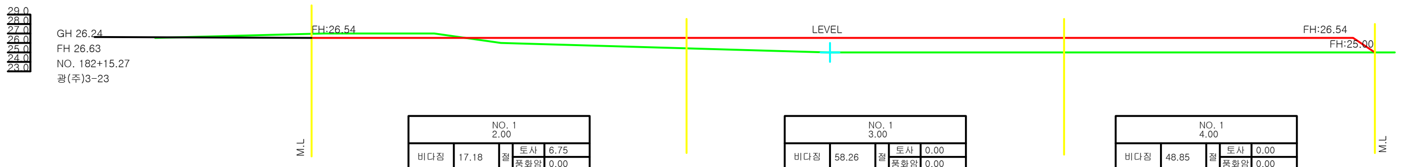

NO. 1 2.00					
비다짐		17.18	절토	토사	6.75
				풍화암	0.00
줄떼		0.00		연암	0.00
평떼		0.00		보통암	0.00
암보호공	풍화암	0.00	기계터파기	토사	0.00
	연암	0.00		풍화암	0.00
	보통암	0.00		연암	0.00
되메우기	노상	0.00		보통암	0.00
	노체	0.00	인력터파기		0.00

NO. 1 3.00					
비다짐		58.26	절토	토사	0.00
				풍화암	0.00
줄떼		0.00		연암	0.00
평떼		0.00		보통암	0.00
암보호공	풍화암	0.00	기계터파기	토사	0.00
	연암	0.00		풍화암	0.00
	보통암	0.00		연암	0.00
되메우기	노상	0.00		보통암	0.00
	노체	0.00	인력터파기		0.00

NO. 1 4.00					
비다짐		48.85	절토	토사	0.00
				풍화암	0.00
줄떼		2.77		연암	0.00
평떼		0.00		보통암	0.00
암보호공	풍화암	0.00	기계터파기	토사	0.00
	연암	0.00		풍화암	0.00
	보통암	0.00		연암	0.00
되메우기	노상	0.00		보통암	0.00
	노체	0.00	인력터파기		0.00

공사명	시행사	주식회사 유신		주식회사 장원	한국토지주택공사			일자	축척	공종: 토공	도면번호	Rev.
인천검단지구 택지개발사업 도시시설물 및 우선시행분 조성공사	한국토지주택공사	작성	검토	승인	담당	차장	부장	2018. 01	S = 1 : 400	도면명: 블럭횡단면도	2-151	
		김민재 김민재	성낙일 성낙일	최광식 최광식	한성룡	최현만	김도암 김도암					