


# 평면도

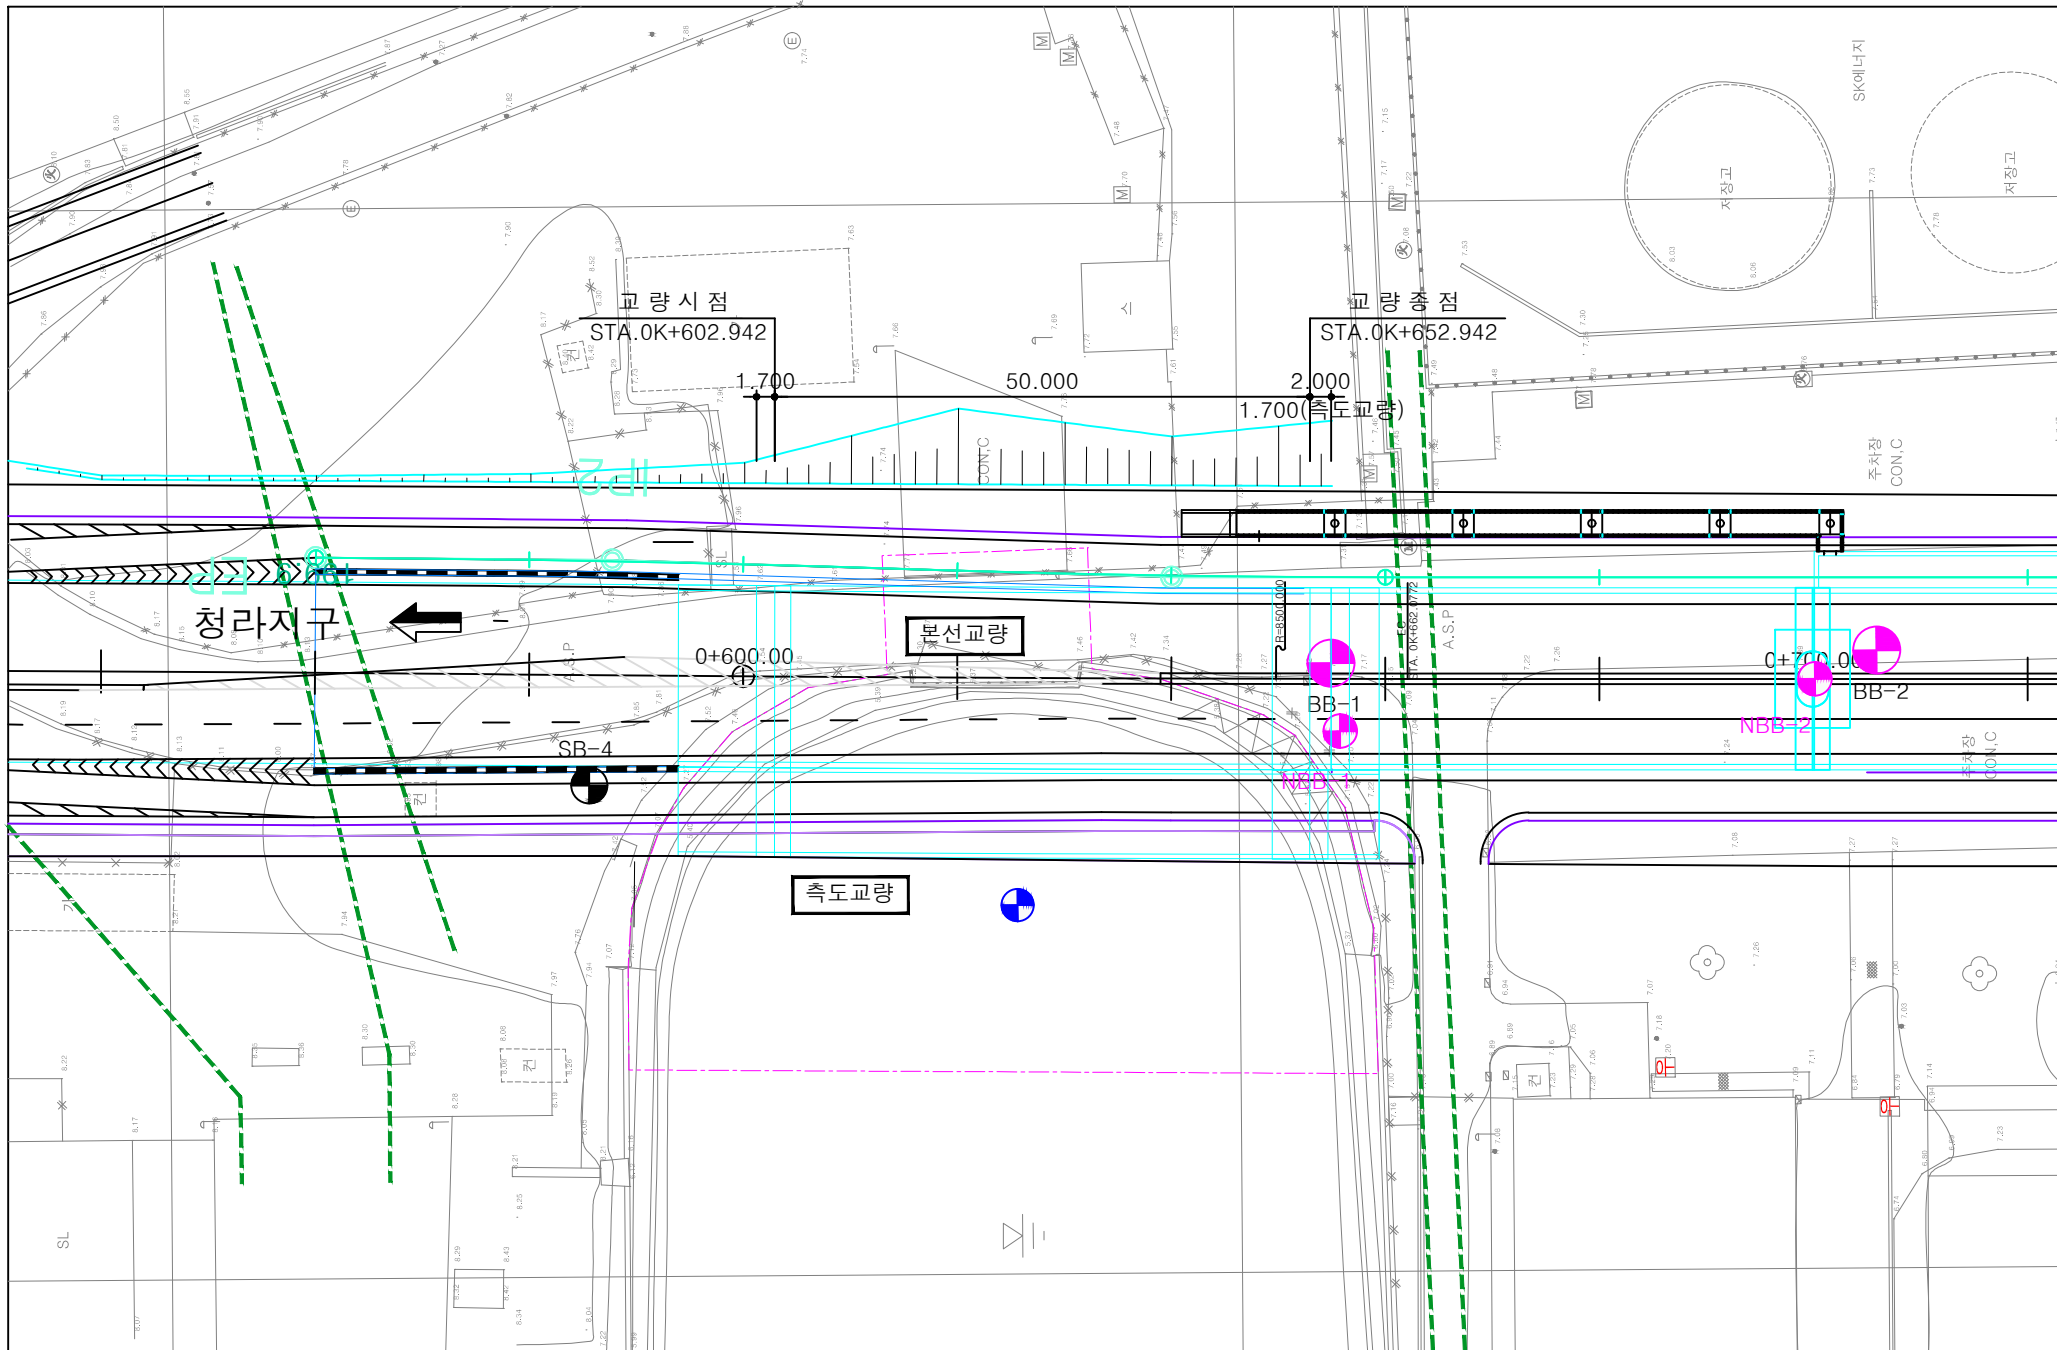

## 종 단 면 도

